


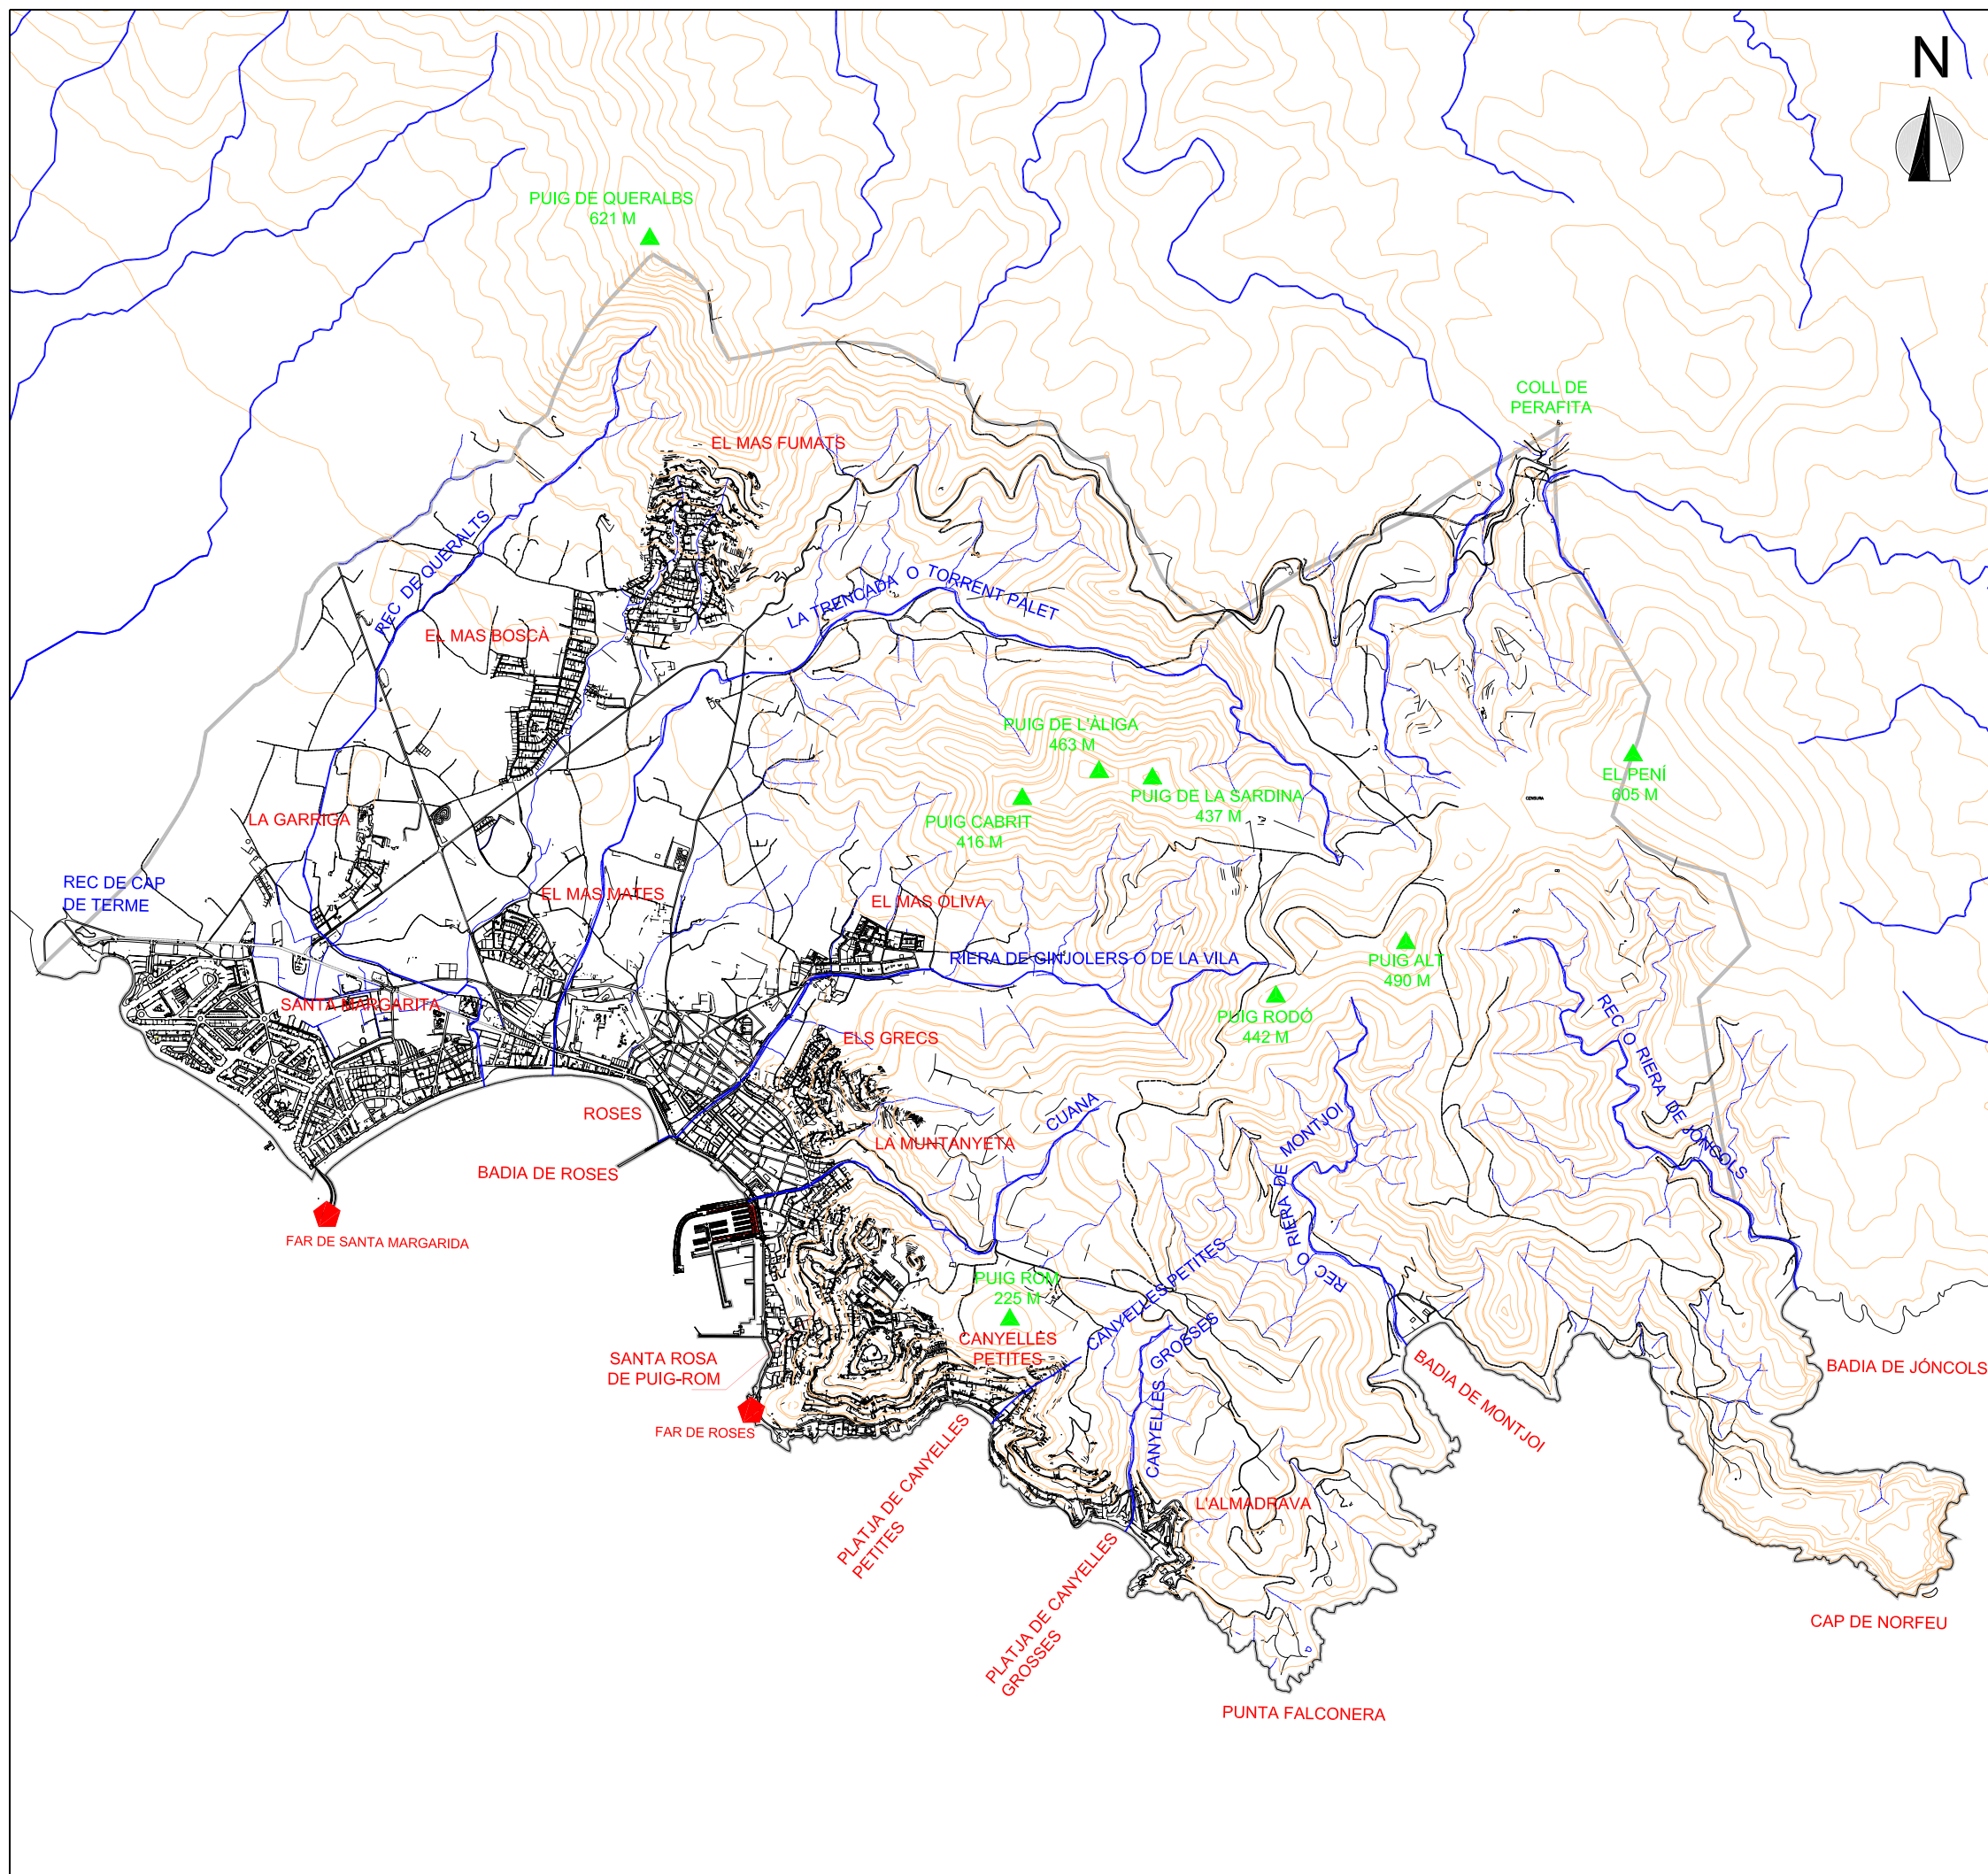

Diputació de Girona



Ajuntament de Roses

Títol

PLA D'ACCIÓ LOCAL PER A LA SOSTENIBILITAT DE ROSES

Municipi

ROSES

Comarca

ALT EMPORDÀ

Títol del plànol

PRESENTACIÓ DEL MUNICIPI

Escala
1: 40.000

Núm. Plànol
1


Data
FEBRER 2003

Referència
ROS-001.DWG

Font
Elaboració pròpia a partir de diverses fonts

Empresa consultora
MINUARTIA ESTUDIS AMBIENTALS, S.L.



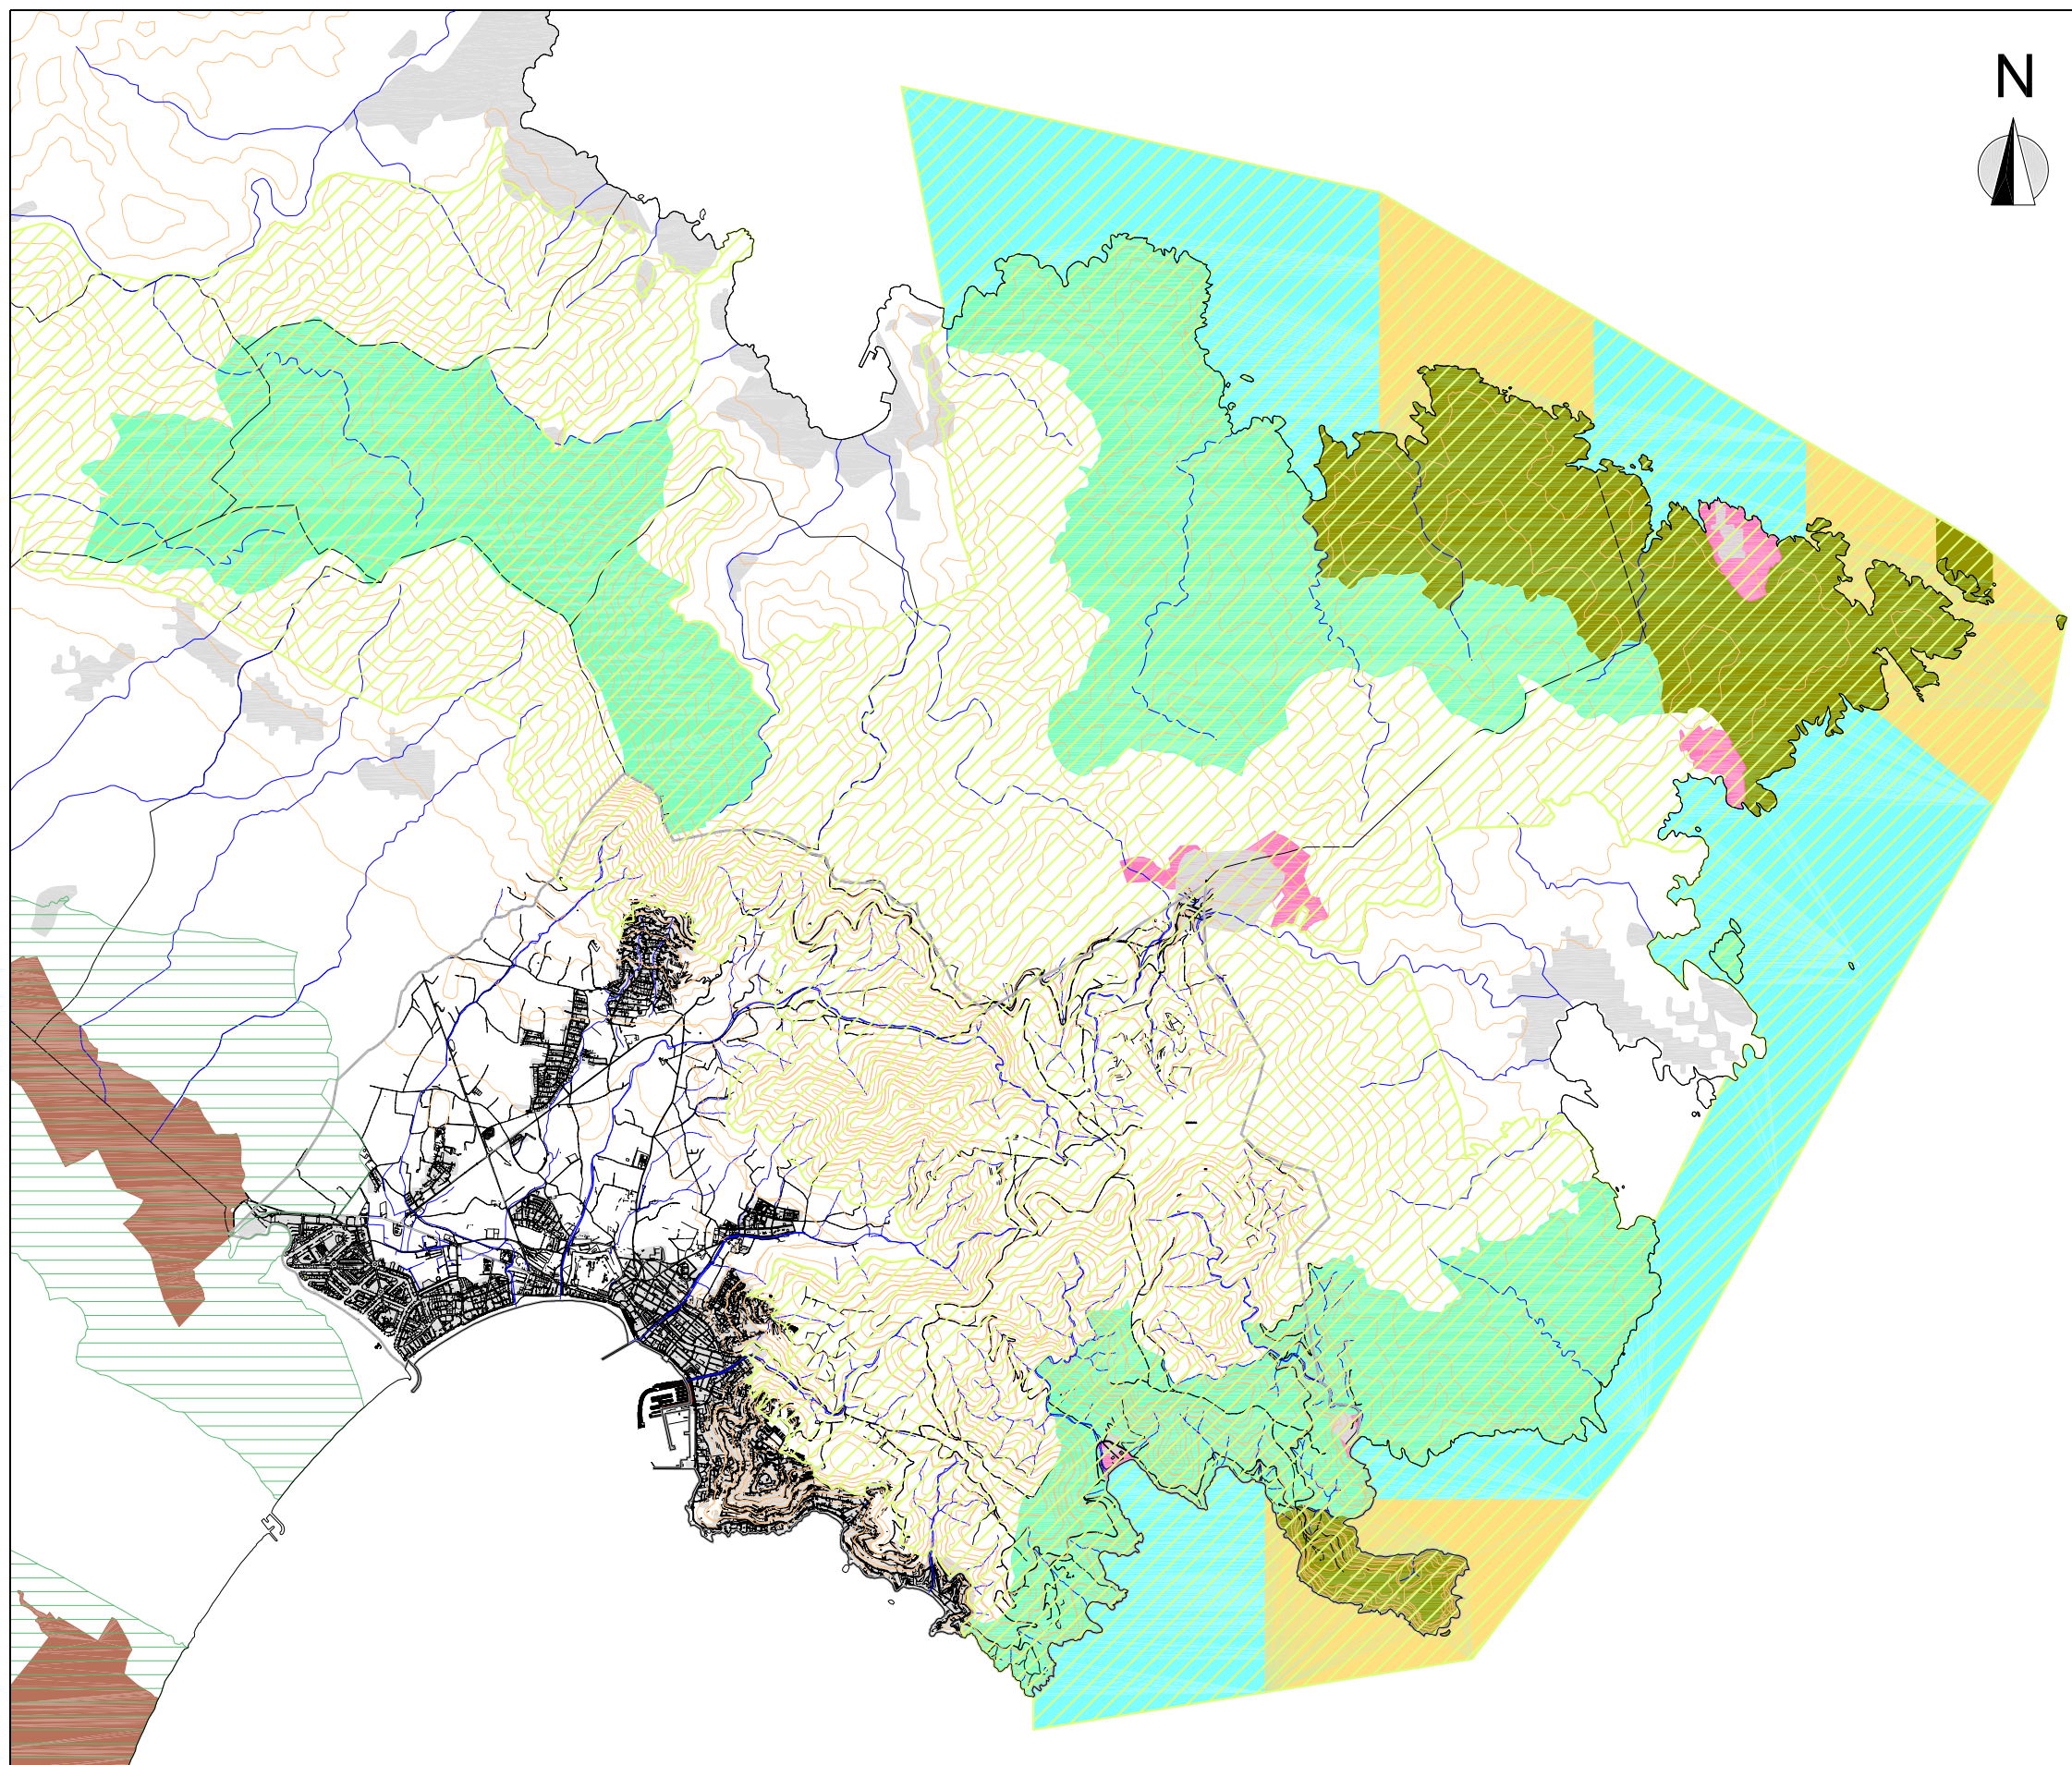

Nuclis urbans

Parc Natural dels Aiguamolls de l'Empordà

Reserves Naturals Integrals

Parc Natural del Cap de Creus

Àmbits d'ordenació específica

Reserves Naturals Parcials

Reserves Naturals Integral

Paratges Naturals d'Interès Nacional

Parc Natural (àmbit marí)



Diputació de Girona



Ajuntament de Roses

Títol

PLA D'ACCIÓ LOCAL PER A LA
SOSTENIBILITAT DE ROSES

Municipi

ROSES

Comarca

ALT EMPORDÀ

Títol del plànol

ESPais NATURALs PROTEGITS

Escala

1: 65.000

Núm. Plànol

2

Data

FEBRER 2003

Referència

ROS-002.DWG


Font

Elaboració pròpia a partir de diverses fonts

Empresa consultora

MINUARTIA ESTUDIS AMBIENTALS, S.L.



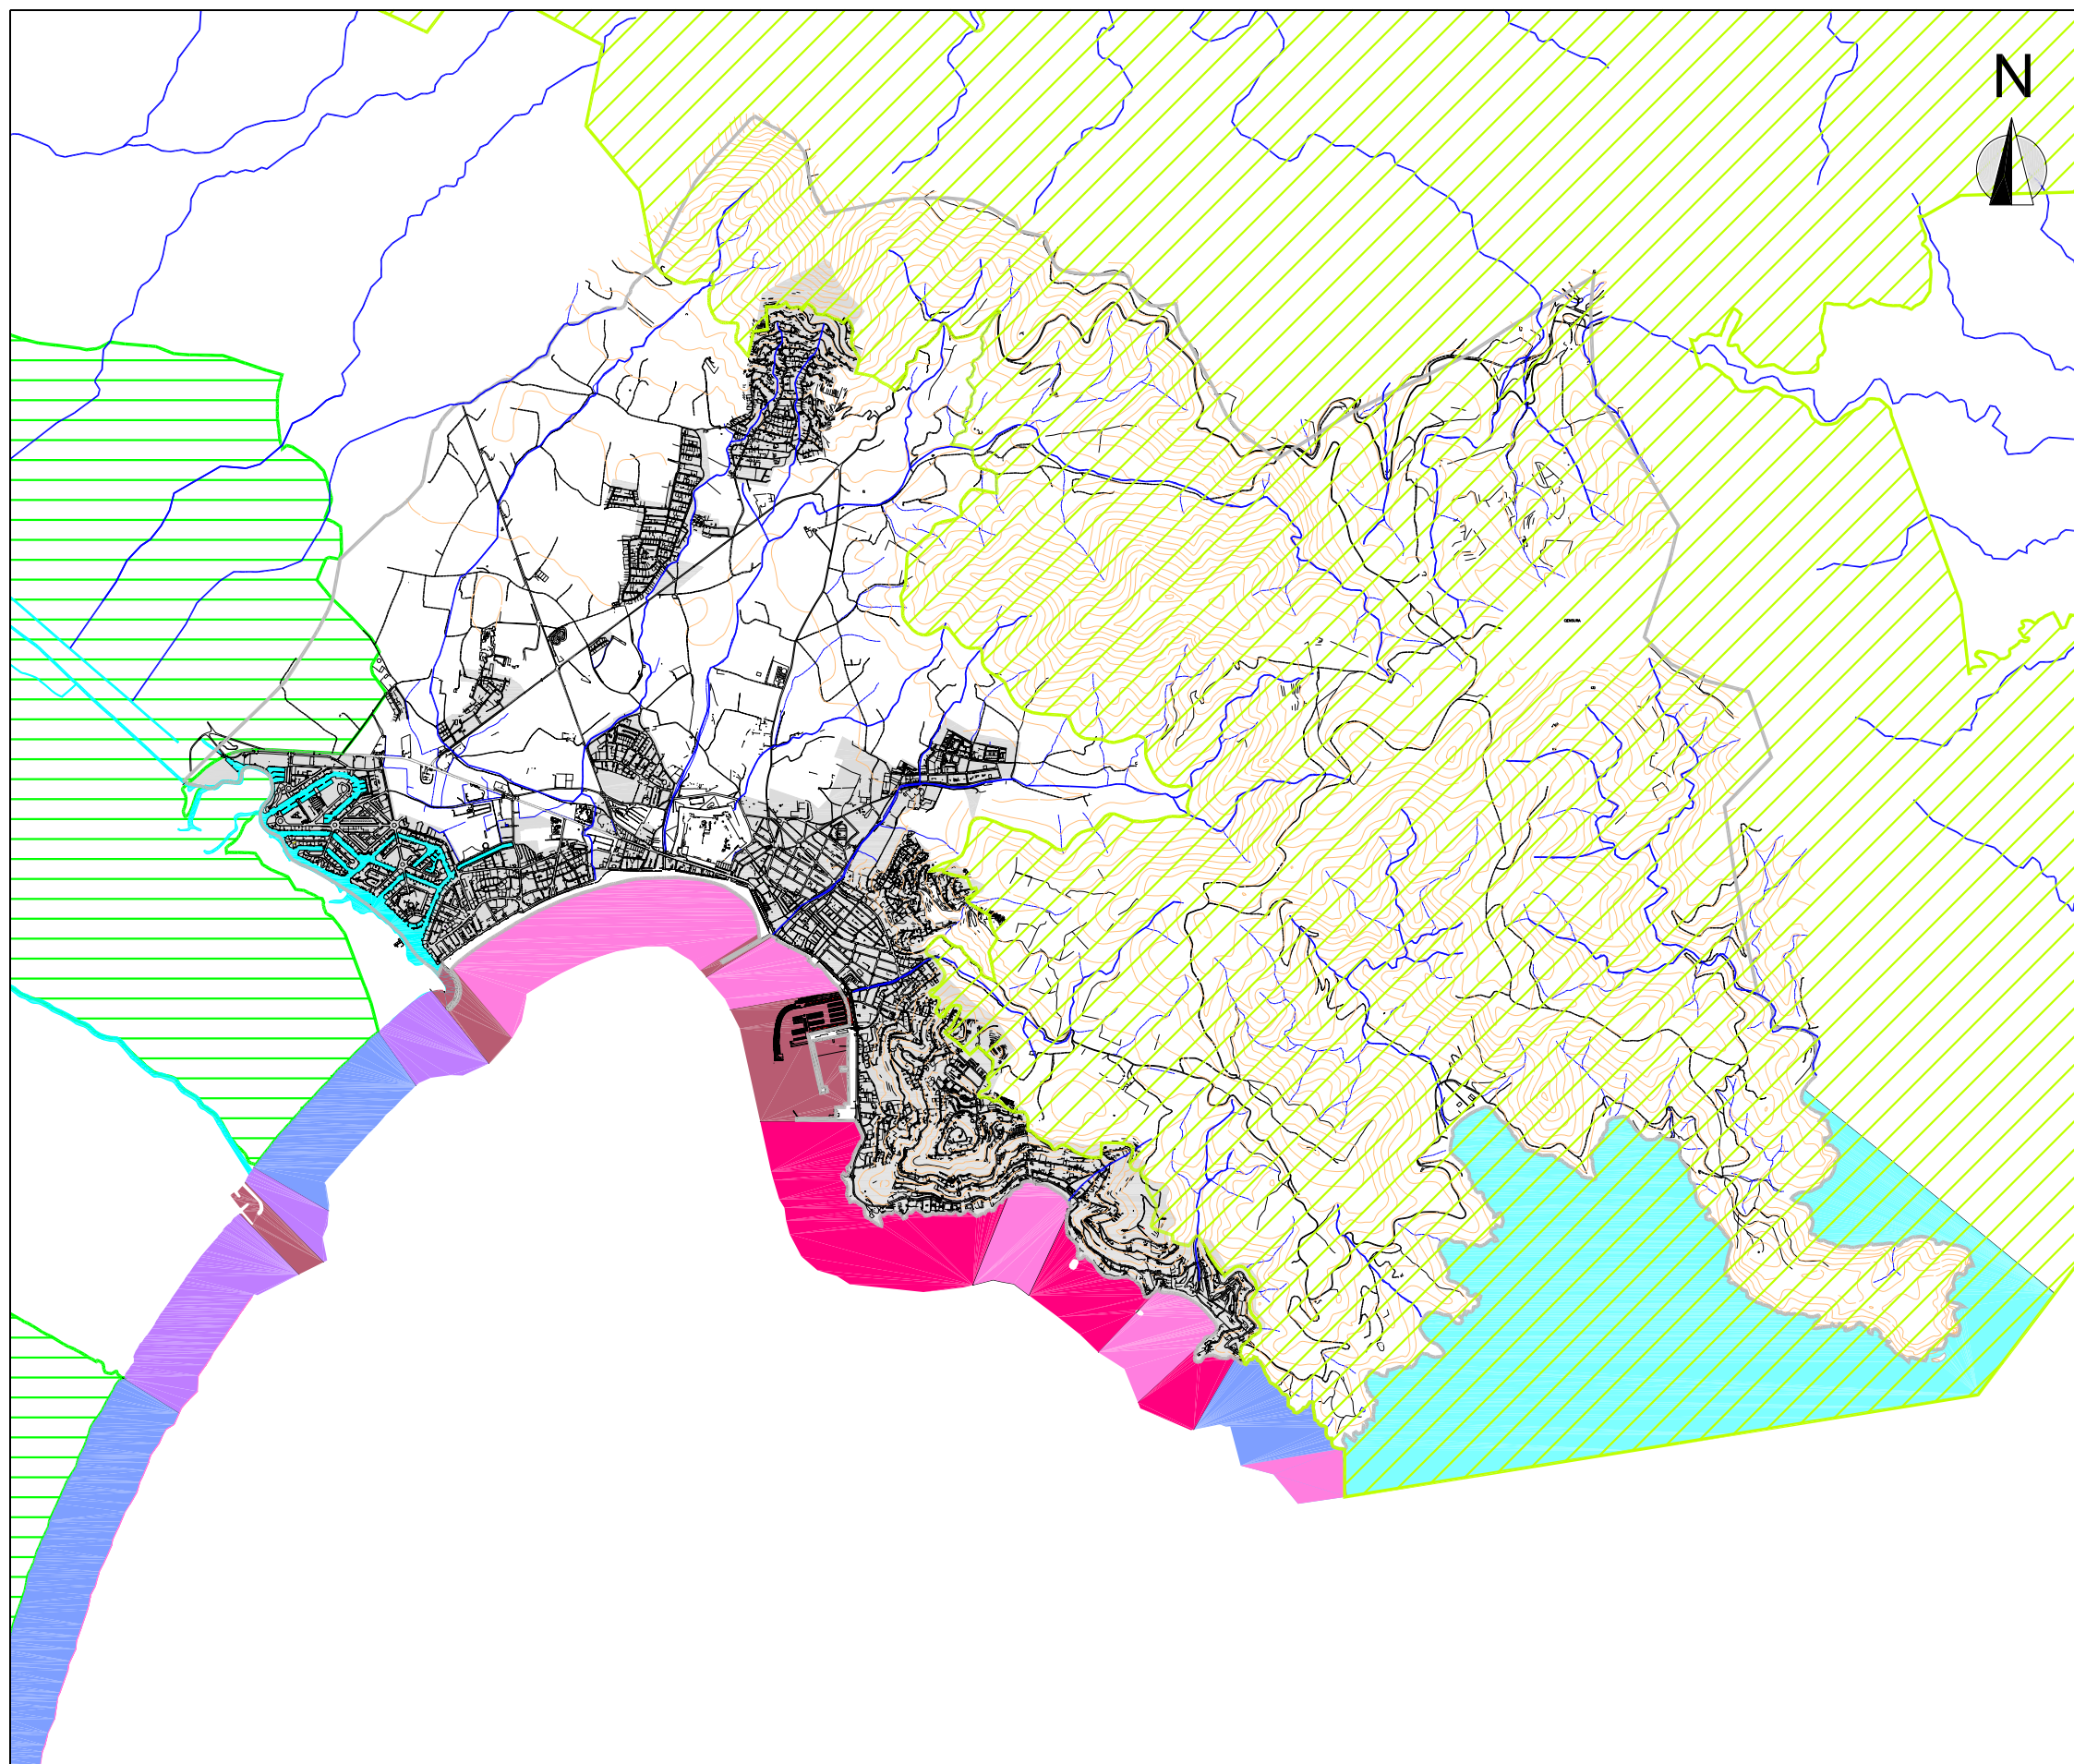

- Parc Natural del Cap de Creus
- Parc Natural dels Aiguamolls de l'Empordà
- Sistema de rieres
- Sistema fluvial i de canals

Sistema litoral

- Parc Natural. Protecció de costa i àmbit marí
- Parc Natural. Protecció de front litoral
- Sòl no urbanitzable. Front litoral

- Platges. Passeig marítim
- Sòl urbanitzable residencial. Front litoral
- Espai portuari. Defenses litorals



Diputació de Girona



Ajuntament de Roses

Títol

PLA D'ACCIÓ LOCAL PER A LA SOSTENIBILITAT DE ROSES

Municipi

ROSES

Comarca

ALT EMPORDÀ

Títol del plànol

LA BADIA DE ROSES I ELS ESPAIS LITORAL I FLUVIAL

Escala
1: 45.000

Núm. Plànol
3


Data
FEBRER 2003

Referència
ROS-003.DWG

Font
Elaboració pròpia a partir de diverses fonts

Empresa consultora
MINUARTIA ESTUDIS AMBIENTALS, S.L.



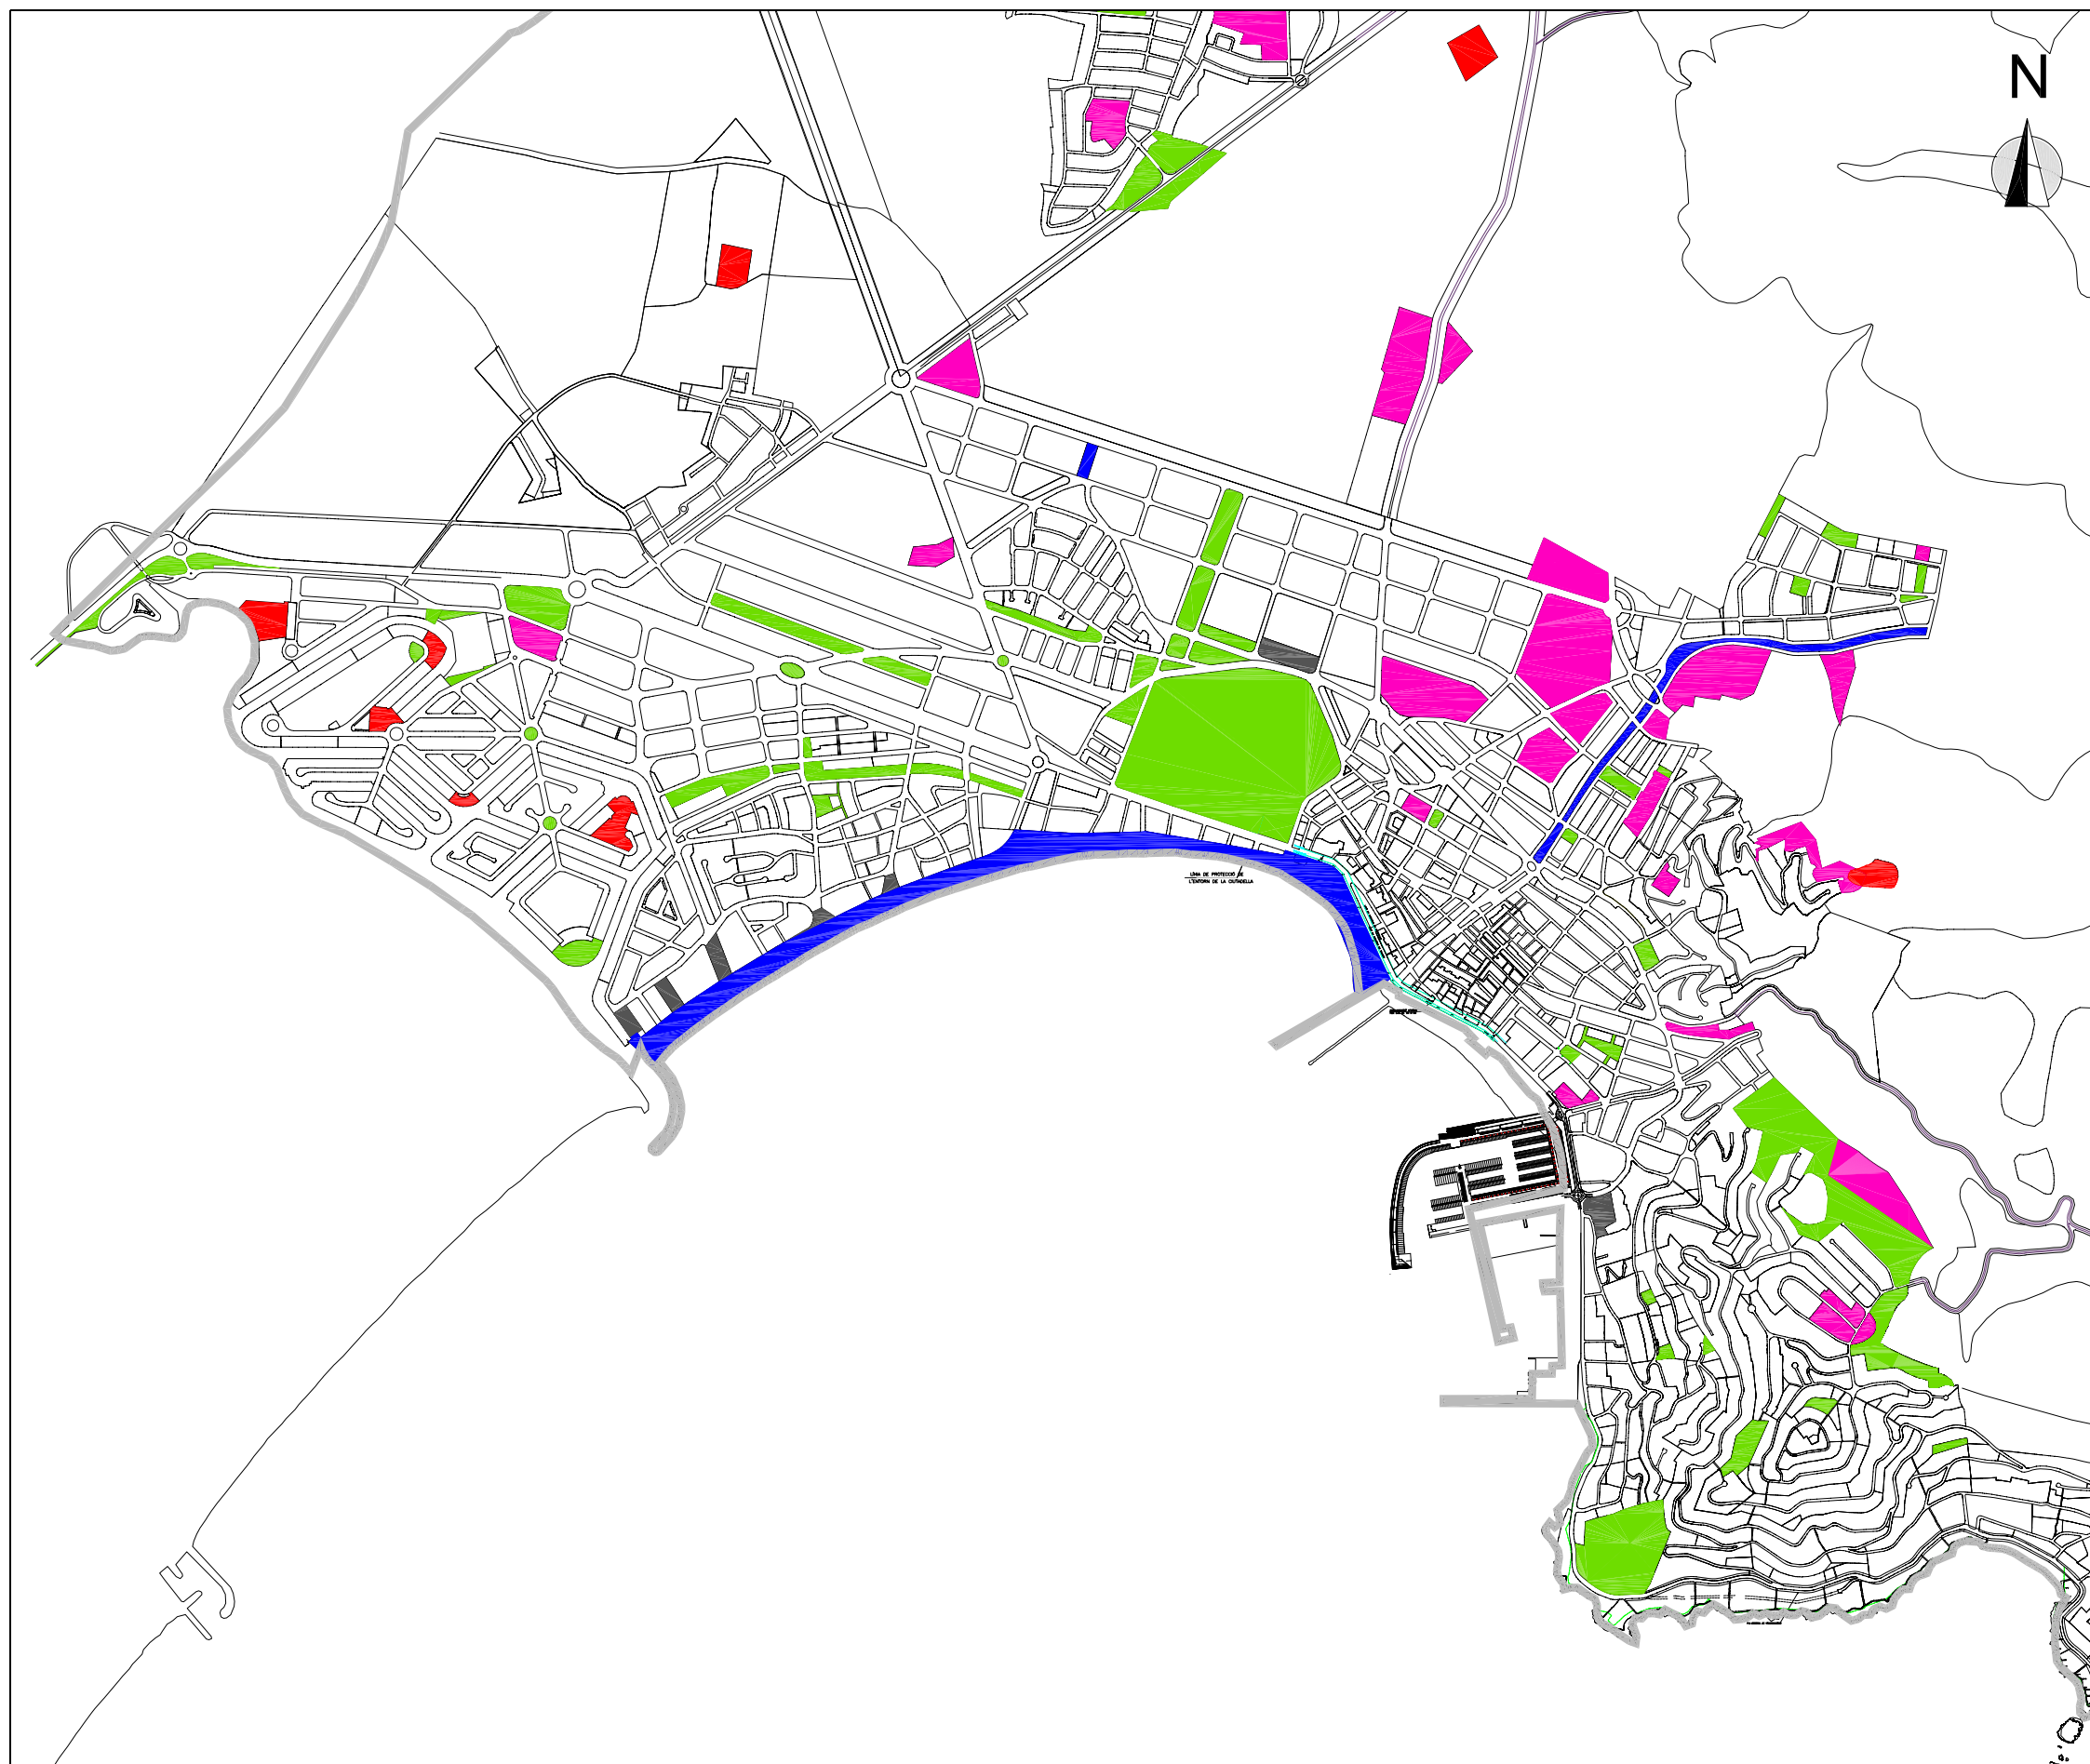

- Espais lliures
- Equipaments i dotacions
- Canalitzacions i cursos d'aigua. Platges i espais arran de mar
- Aparcaments
- Patrimoni



Diputació de Girona



Ajuntament de Roses

Títol

PLA D'ACCIÓ LOCAL PER A LA SOSTENIBILITAT DE ROSES

Municipi

ROSES

Comarca

ALT EMPORDÀ

Títol del plànol

EL PLANEJAMENT:
EL SISTEMA D'ESPAIS LLIURES
I EQUIPAMENTS I EL PATRIMONI URBA
DE ROSES

Escala

1: 20.000

Núm. Plànol

4A

Data

FEBRER 2003

Referència

ROS-004A.DWG


Font

Elaboració pròpia a partir del PGOM

Empresa consultora

MINUARTIA ESTUDIS AMBIENTALS, S.L.



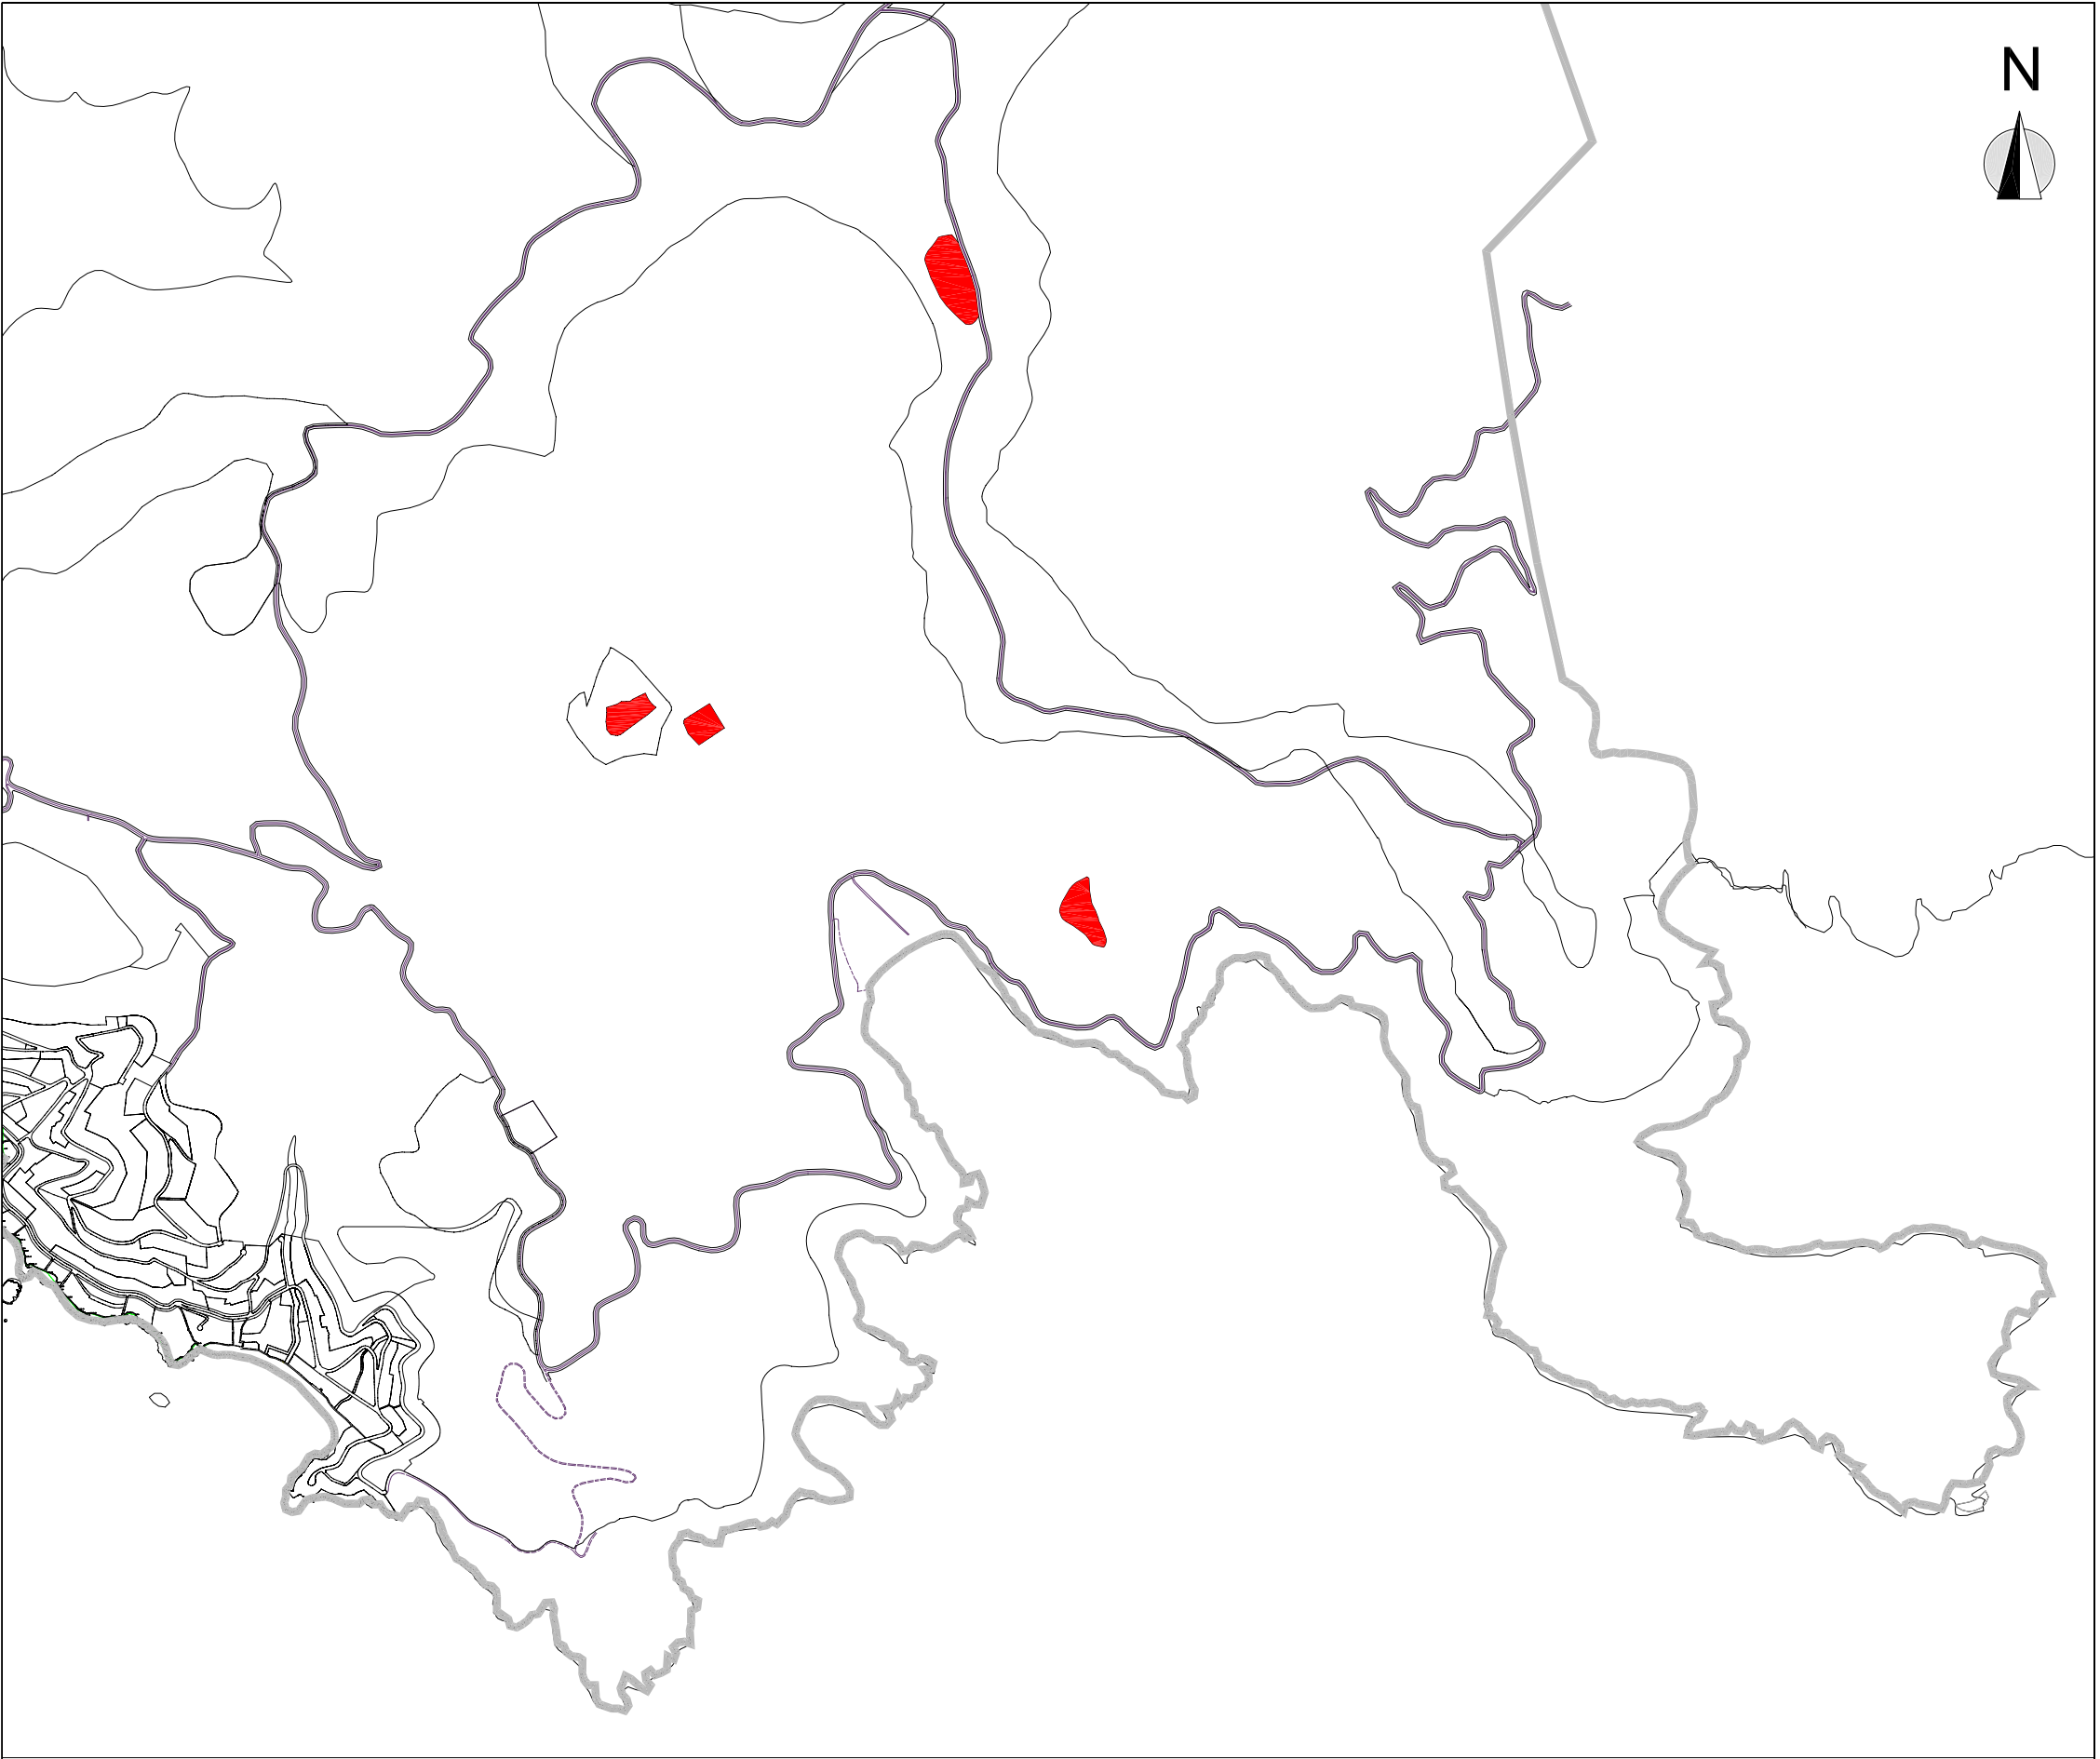

Espais lliures

Equipaments i dotacions

Canalitzacions i cursos d'aigua.
Platges i espais arran de mar

Aparcaments

Patrimoni



Diputació de Girona



Ajuntament de Roses

Títol

PLA D'ACCIÓ LOCAL PER A LA
SOSTENIBILITAT DE ROSES

Municipi

ROSES

Comarca

ALT EMPORDÀ

Títol del plànol

EL PLANEJAMENT:
EL SISTEMA D'ESPAIS LLIURES
I EQUIPAMENTS I EL PATRIMONI URBA
DE ROSES

Escala

1: 20.000

Núm. Plànol

4B

Data

FEBRER 2003

Referència

ROS-004B.DWG


Font

Elaboració pròpia a partir del PGOM

Empresa consultora

MINUARTIA ESTUDIS AMBIENTALS, S.L.



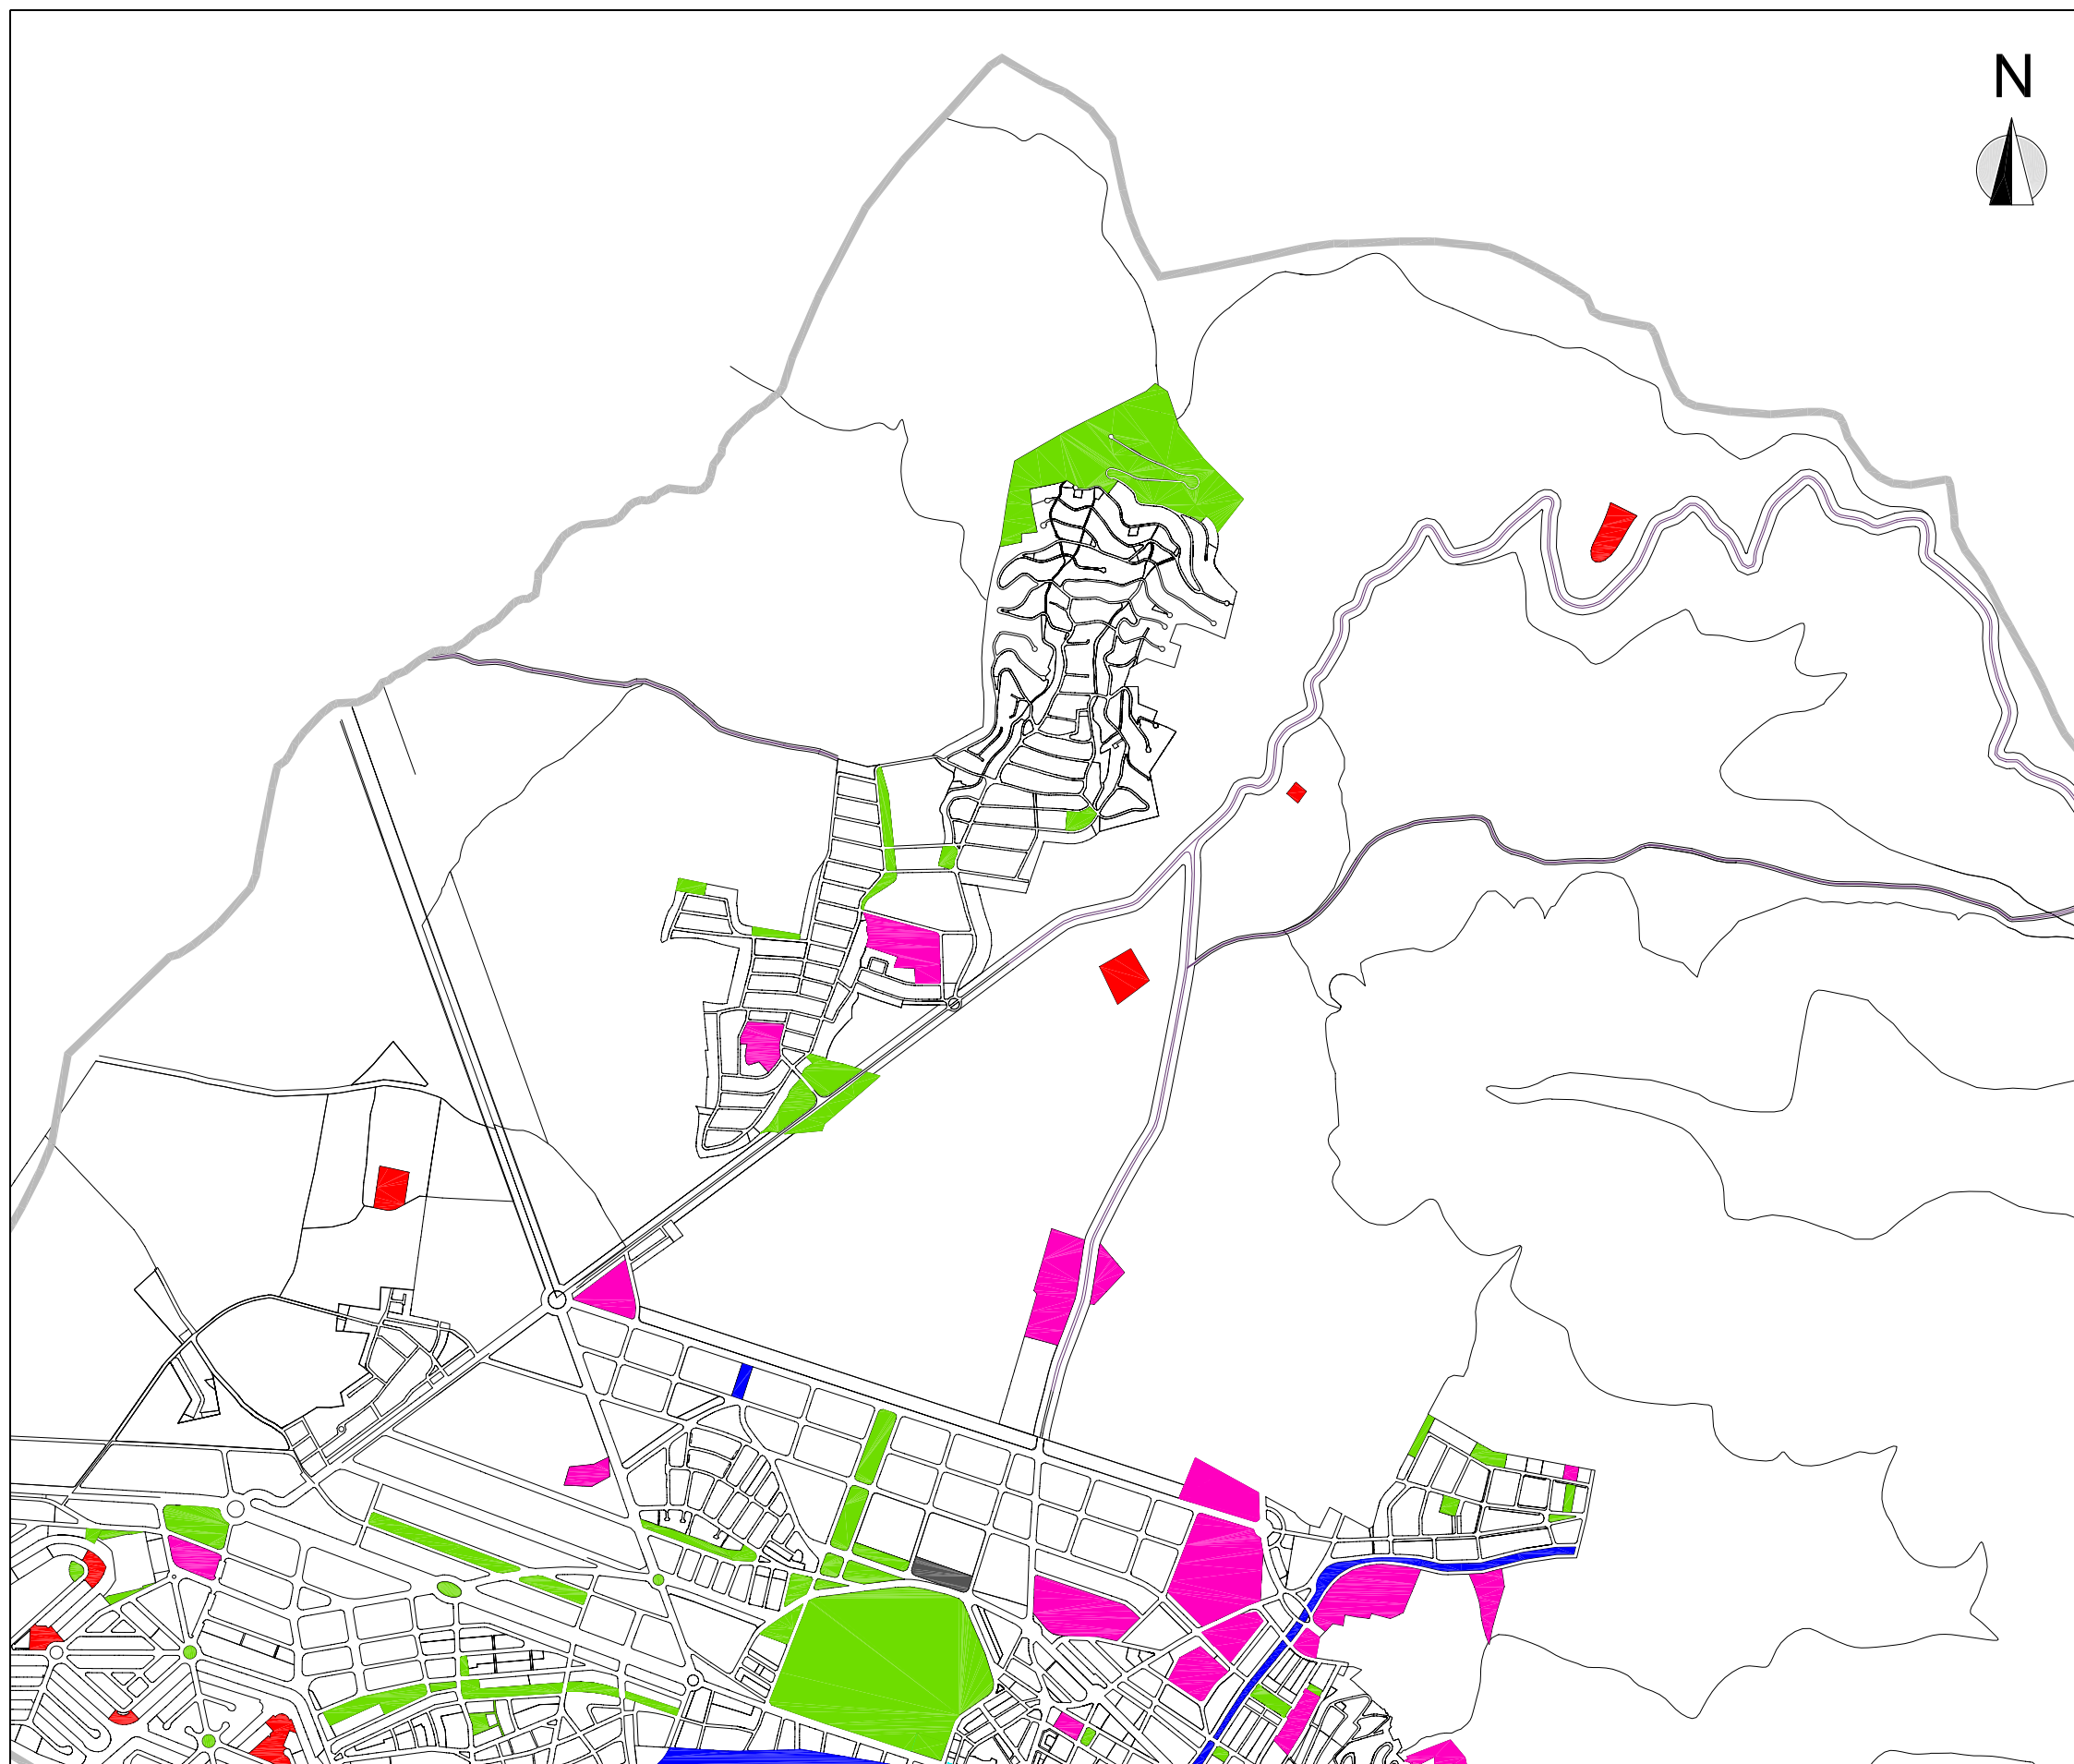

Diputació de Girona



Ajuntament de Roses

Títol

PLA D'ACCIÓ LOCAL PER A LA SOSTENIBILITAT DE ROSES

Municipi

ROSES

Comarca

ALT EMPORDÀ

Títol del plànol

EL PLANEJAMENT:
EL SISTEMA D'ESPais LLIURES
I EQUIPAMENTS I EL PATRIMONI URBA
DE ROSES

Escala

1: 20.000

Núm. Plànol

4C

Data

FEBRER 2003

Referència

ROS-004C.DWG

Font

Elaboració pròpia a partir del PGOM

Empresa consultora

MINUARTIA ESTUDIS AMBIENTALS, S.L.




 Espais lliures

 Equipaments i dotacions

 Canalitzacions i cursos d'aigua.
Platges i espais arran de mar

 Aparcaments

 Patrimoni

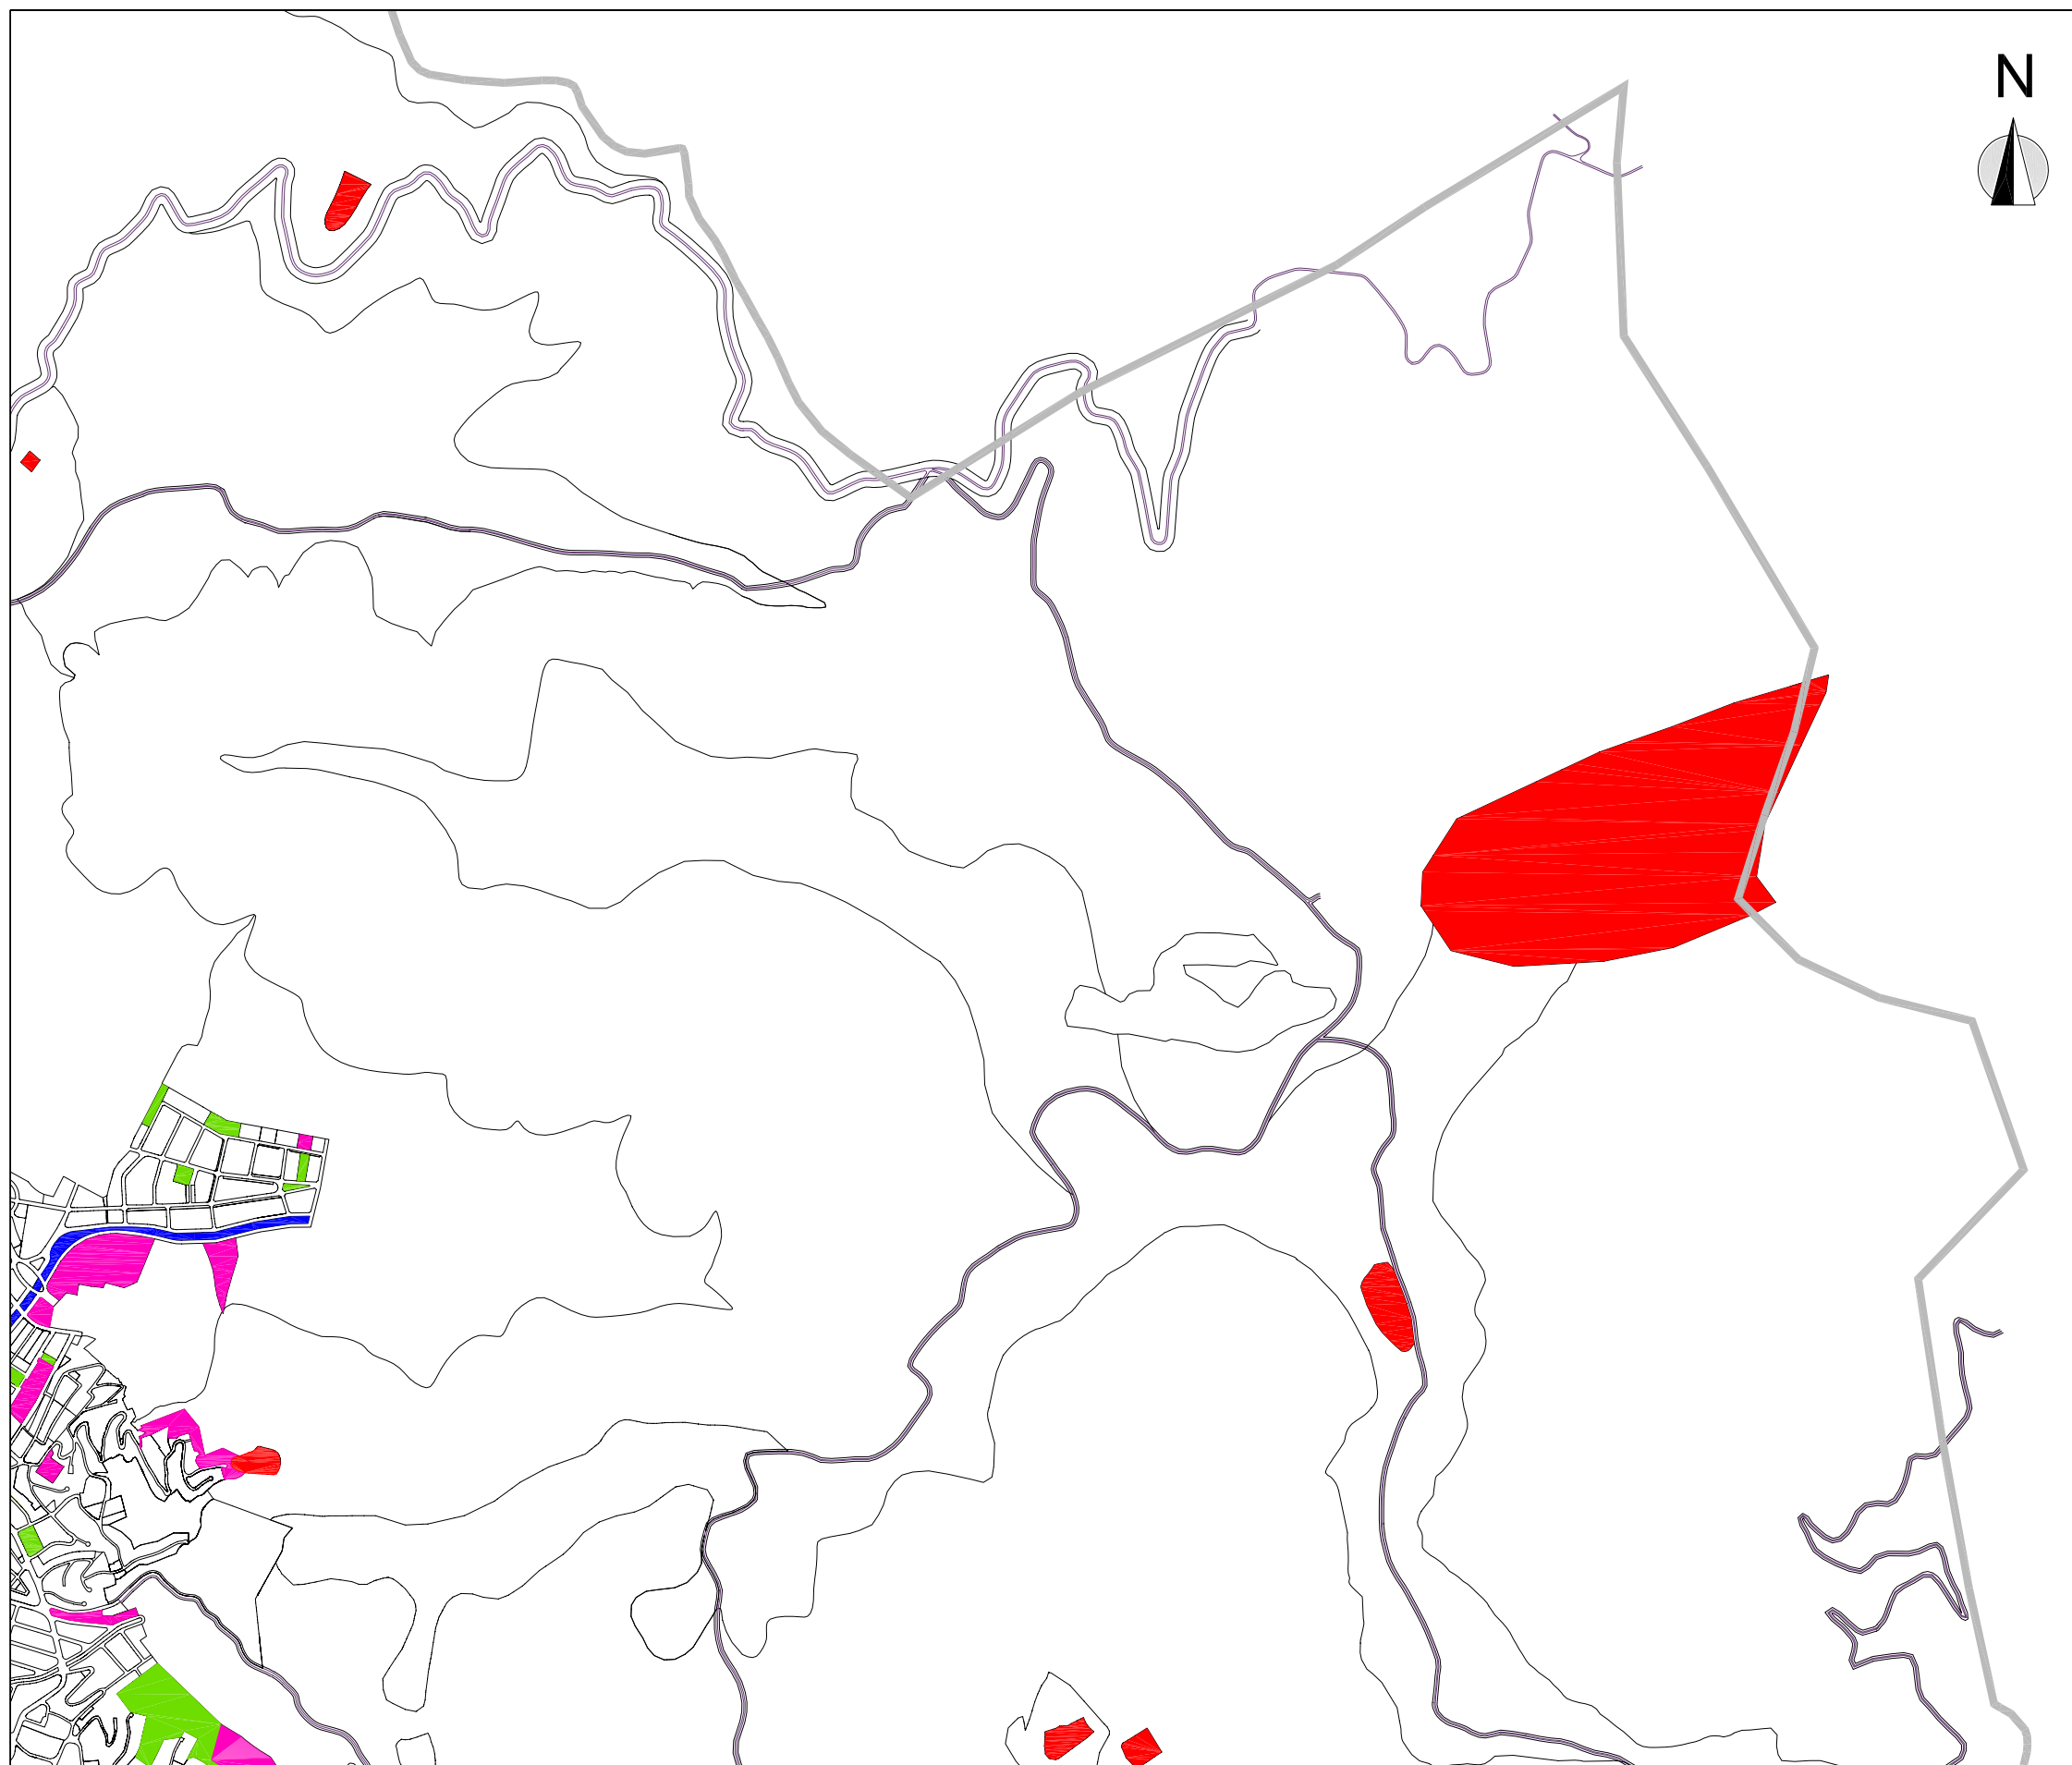

 Espais lliures  Equipaments i dotacions  Canalitzacions i cursos d'aigua. Platges i espais arran de mar  Aparcaments  Patrimoni



Diputació de Girona



Ajuntament de Roses

Títol

PLA D'ACCIÓ LOCAL PER A LA
SOSTENIBILITAT DE ROSES

Municipi

ROSES

Comarca

ALT EMPORDÀ

Títol del plànol

EL PLANEJAMENT:
EL SISTEMA D'ESPAIS LLIURES
I EQUIPAMENTS I EL PATRIMONI URBA
DE ROSES

Escala

1: 20.000

Núm. Plànol

4D

Data

FEBRER 2003

Referència

ROS-004D.DWG


Font

Elaboració pròpia a partir del PGOM


Empresa consultora

MINUARTIA ESTUDIS AMBIENTALS, S.L.



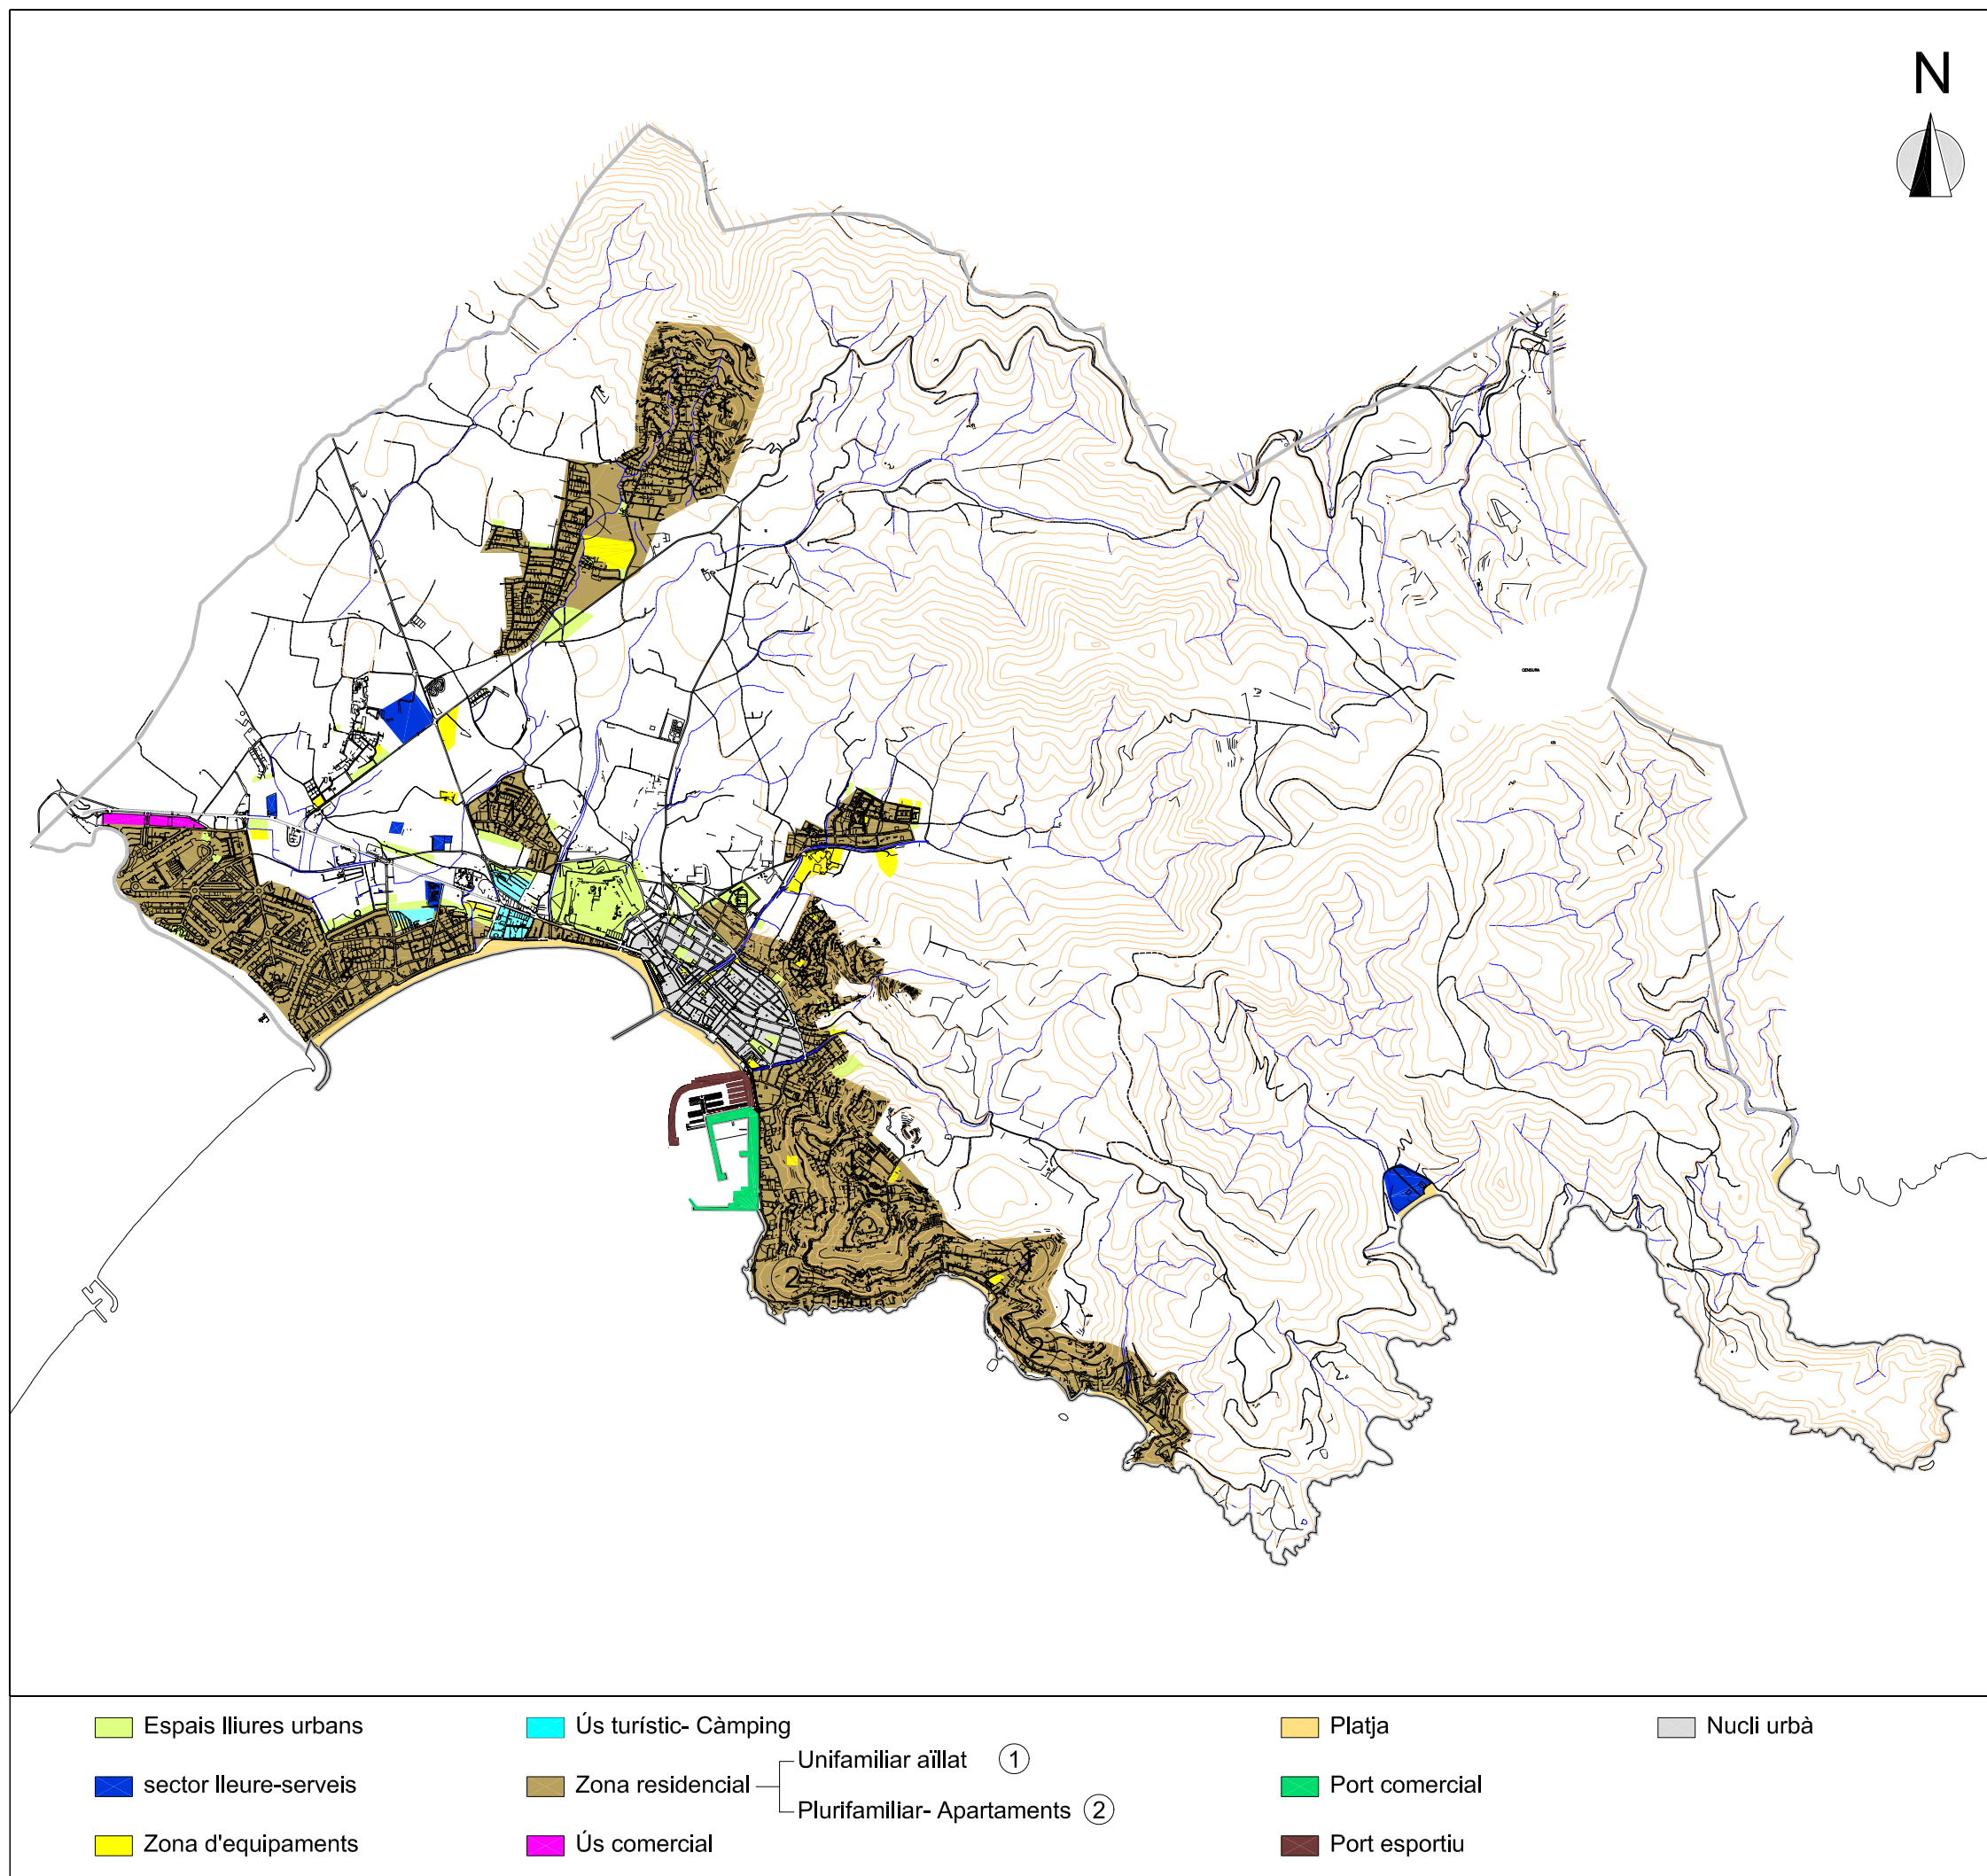

 Diputació de Girona  Ajuntament de Roses		
Títol		
PLA D'ACCIÓ LOCAL PER A LA SOSTENIBILITAT DE ROSES		
Municipi		
ROSES		
Comarca		
ALT EMPORDÀ		
Títol del plànol		
USOS URBANS		
Escala 1: 40.000	Núm. Plànol 5	Data FEBRER 2003
Referència ROS-005.DWG	Font Elaboració pròpia a partir de diverses fonts	
Empresa consultora MINUARTIA ESTUDIS AMBIENTALS, S.L.		
		

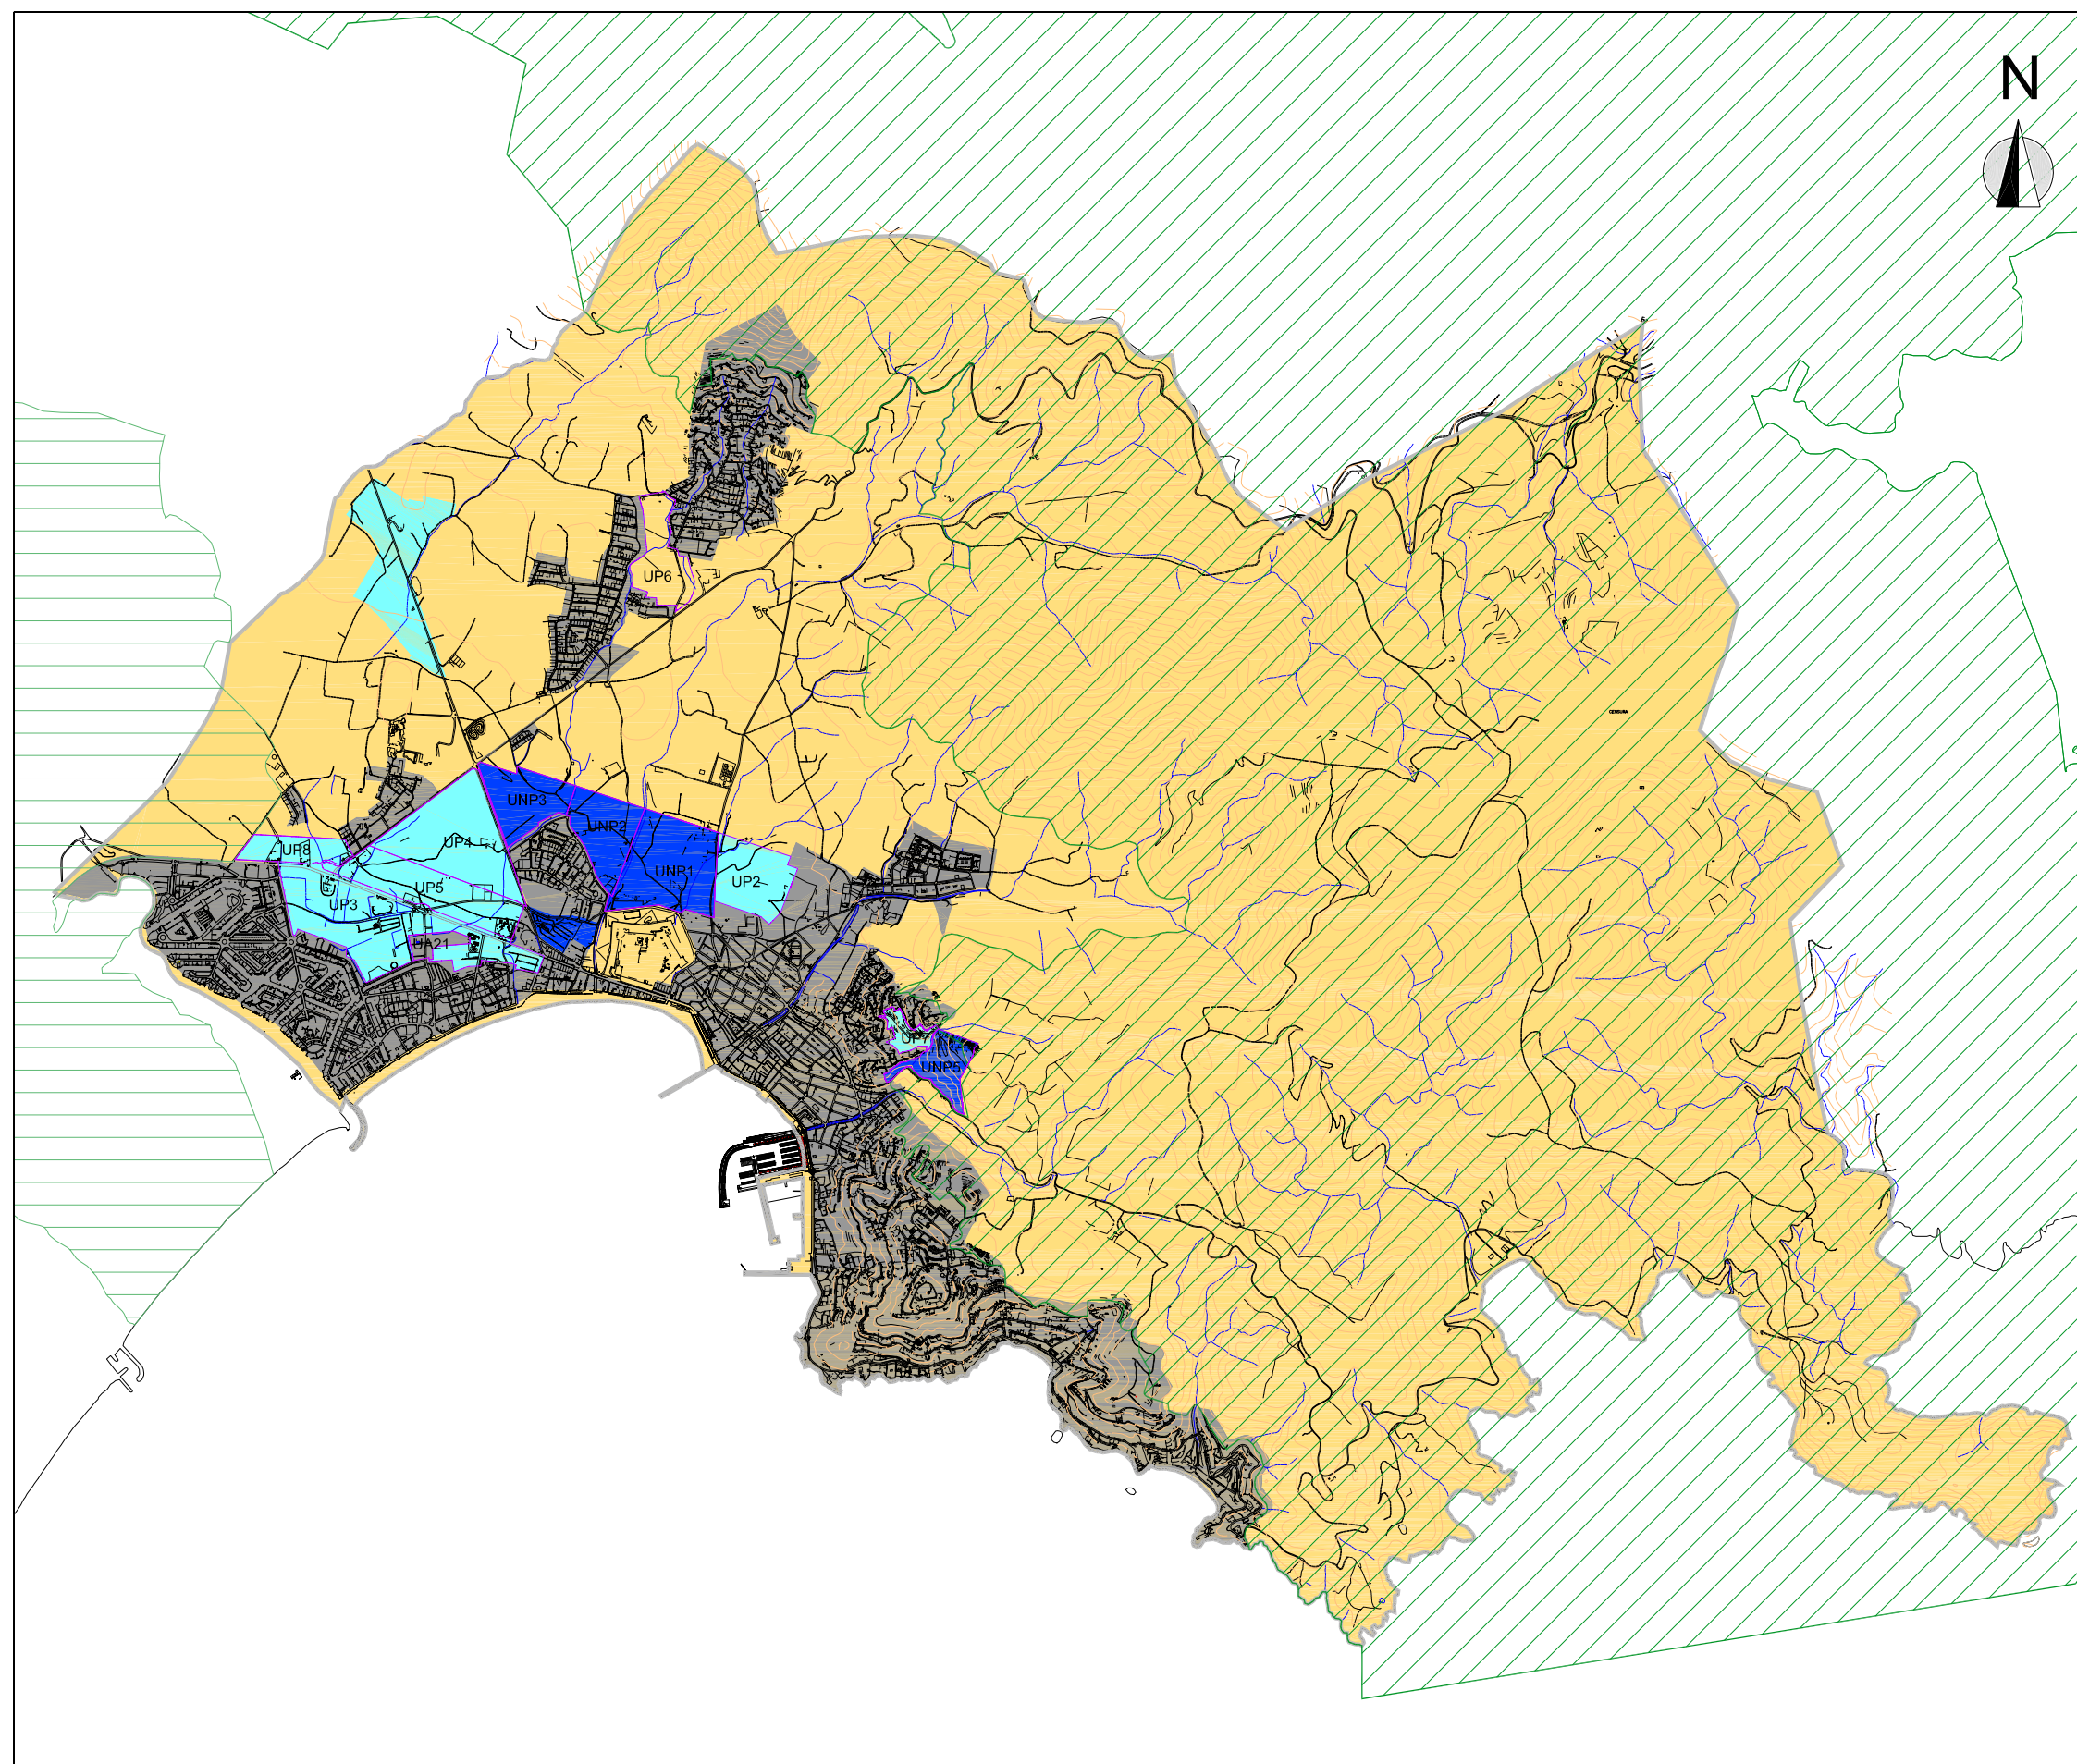

Parc Natural del Cap de Creus

Sòl urbà

Sòl urbanitzable programat

Parc Natural dels Aiguamolls de l'Empordà

Sòl urbanitzable no programat

Sòl no urbanitzable



Diputació de Girona



Ajuntament de Roses

Títol

PLA D'ACCIÓ LOCAL PER A LA SOSTENIBILITAT DE ROSES

Municipi

ROSES

Comarca

ALT EMPORDÀ

Títol del plànol

RÈGIM URBANÍSTIC DEL SÒL

Escala

1: 40.000

Núm. Plànol

6

Data

FEBRER 2003

Referència

ROS-006.DWG

Font

Elaboració pròpia a partir del PGOU

Empresa consultora

MINUARTIA ESTUDIS AMBIENTALS, S.L.





SISTEMES: A Viari B Aparcaments C Parcs i jardins C1 Parc urbà C2 Jardí urbà C3 Parc arqueològic C4 Altres espais lliures D Equipaments i dotacions D1 Docent D2 Social i cultural D3 Administratiu D4 Sanitari D5 Assistencial D6 Esportiu D7 Abast D8 Serveis tècnics D9 Cementiri E Platges i espais arran de mar F Canalitzacions i curses d'aigua ZONES: U Sòl urbà I. LA VILA 1 Edificis i jardins privats protegits 2 Casc antic 3 Eixample urbà 4 Eixample suburbà 5 Polígon d'habitatges II. ELS DESENVOLUPAMENTS TURÍSTICS I RESIDENCIALS 6 Vivenda unifamiliar aïllada 6a 6b 6c (1) ... (6) Subzones i modalitats 6d 6e 7 Vivenda unifamiliar en filera 8 Vivenda plurifamiliar aïllada 8a Intensitat I 8b Intensitat II 8c Intensitat III 9 Conjunts d'ordenació específica UA Unitat d'Actuació PERI Plans Especials de Reforma Interior PE Pla Especial de la Ciutadella UP Sòl urbanitzable programat 10 Edificis i jardins privats protegits 10a Intensitat I 10b Intensitat II 11 Desenvolupament serveis UNP Sòl urbanitzable no programat 12 Desenvolupament opcionals UN Sòl no urbanitzable 13 Agrícola 14 Rural 14a Us agropecuari 14b Usos optatius 14c Estructures mòbils 15 Protecció paisatgística i ecològica 16 Protecció d'infraestructures 17 Reserves naturals 18 Edificacions i indrets d'especial interès 18a Històric i arquitectònic 18b Arqueològic 18c Militar 18d Nàutic			
--	--	--	--



Diputació de Girona



Ajuntament de Roses

Títol

PLA D'ACCIÓ LOCAL PER A LA SOSTENIBILITAT DE ROSES

Municipi

ROSES

Comarca

ALT EMPORDÀ

Títol del plànol

PLANEJAMENT GENERAL VIGENT

Escala	Núm. Plànol	Data
1: 20.000	7B	FEBRER 2003

Referència	Font
ROS-007B.DWG	Elaboració pròpia a partir del PGOM

Empresa consultora

MINUARTIA ESTUDIS AMBIENTALS, S.L.





Títol

PLA D'ACCIÓ LOCAL PER A LA SOSTENIBILITAT DE ROSES

Municipi

ROSES

Comarca

ALT EMPORDÀ

Títol del plànol

PLANEJAMENT GENERAL VIGENT

Escala
1: 20.000

Núm. Plànol
7C


Data
FEBRER 2003

Referència
ROS-007C.DWG

Font

Elaboració pròpia a partir del PGOM

Empresa consultora
MINUARTIA ESTUDIS AMBIENTALS, S.L.

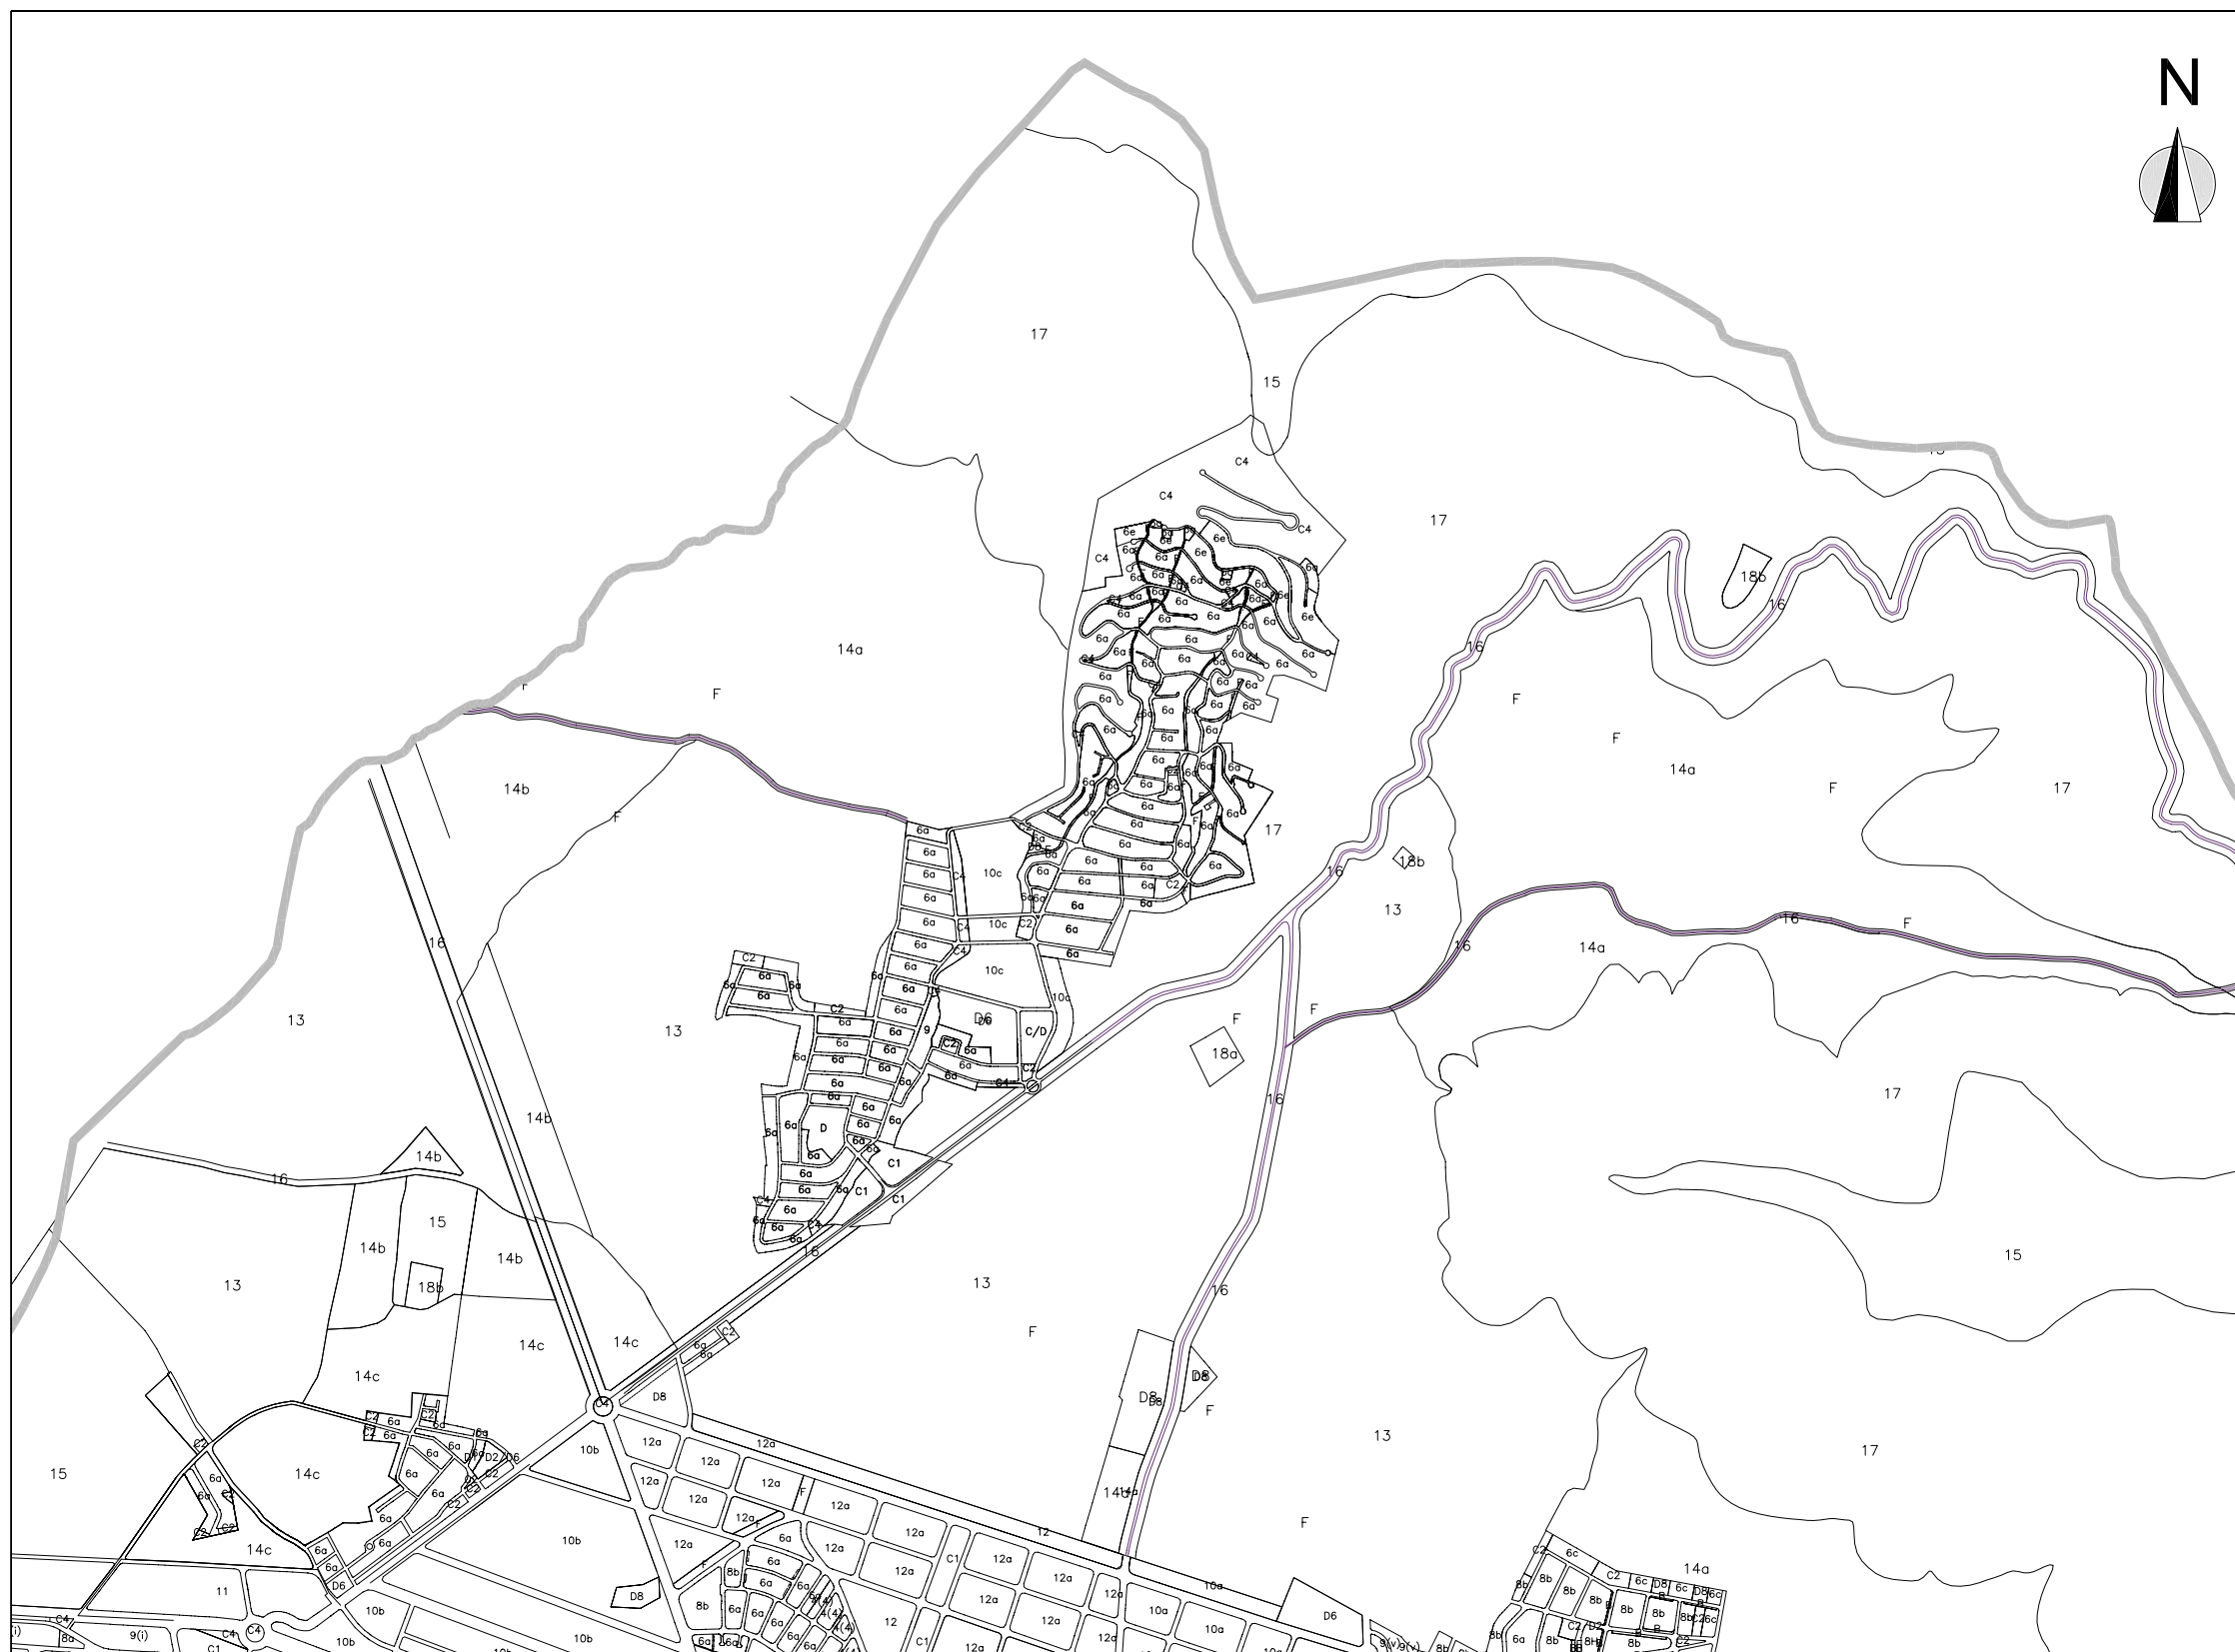

- SISTEMES:
- A Viari
 - B Aparcaments
 - C Parcs i jardins
 - C1 Parc urbà
 - C2 Jardí urbà
 - C3 Parc arqueològic
 - C4 Altres espais lliures
 - D Equipaments i dotacions
 - D1 Docent
 - D2 Social i cultural
 - D3 Administratiu
 - D4 Sanitari
 - D5 Assistencial
 - D6 Esportiu
 - D7 Abast
 - D8 Serveis tècnics
 - D9 Cementiri

- E Platges i espais arran de mar
F Canalitzacions i curses d'aigua

ZONES:

U Sòl urbà

I. LA VILA

- 1 Edificis i jardins privats protegits
- 2 Casc antic
- 3 Eixample urbà
- 4 Eixample suburbà
- 5 Polígon d'habitatges

II. ELS DESENVOLUPAMENTS TURÍSTICS I RESIDENCIALS

6 Vivenda unifamiliar aïllada

6a.1

6b

6c


6d

6d
6e

- | | |
|------|--------------------------------------|
| 7 | Vivenda unifamiliar en filera |
| 8 | Vivenda plurifamiliar aïllada |
| 8a | Intensitat I |
| 8b | Intensitat II |
| 8c | Intensitat III |
| 9 | Conjunts d'ordenació específica |
| UA | Unitat d'Actuació |
| PERI | Plans Especials de Reforma Interior |
| PE | Pla Especial de la Ciutadella |
| UP | Sòl urbanitzable programat |
| 10 | Edificis i jardins privats protegits |
| 10a | Intensitat I |
| 10b | Intensitat II |
| 11 | Desenvolupament serveis |
| UNP | Sòl urbanitzable no programat |
| 12 | Desenvolupament opcional |

- UN Sòl no urbanitzable
 - 13 Agrícola
 - 14 Rural
 - 14a Us agropecuari
 - 14b Usos optatius
 - 14c Estructures mòbils
 - 15 Protecció paisatgística i ecològica
 - 16 Protecció d'infraestructures
 - 17 Reserves naturals
 - 18 Edificacions i indrets d'especial interès
 - 18a Històric i arquitectònic
 - 18b Arqueològic
 - 18c Militar
 - 18d Nàutic



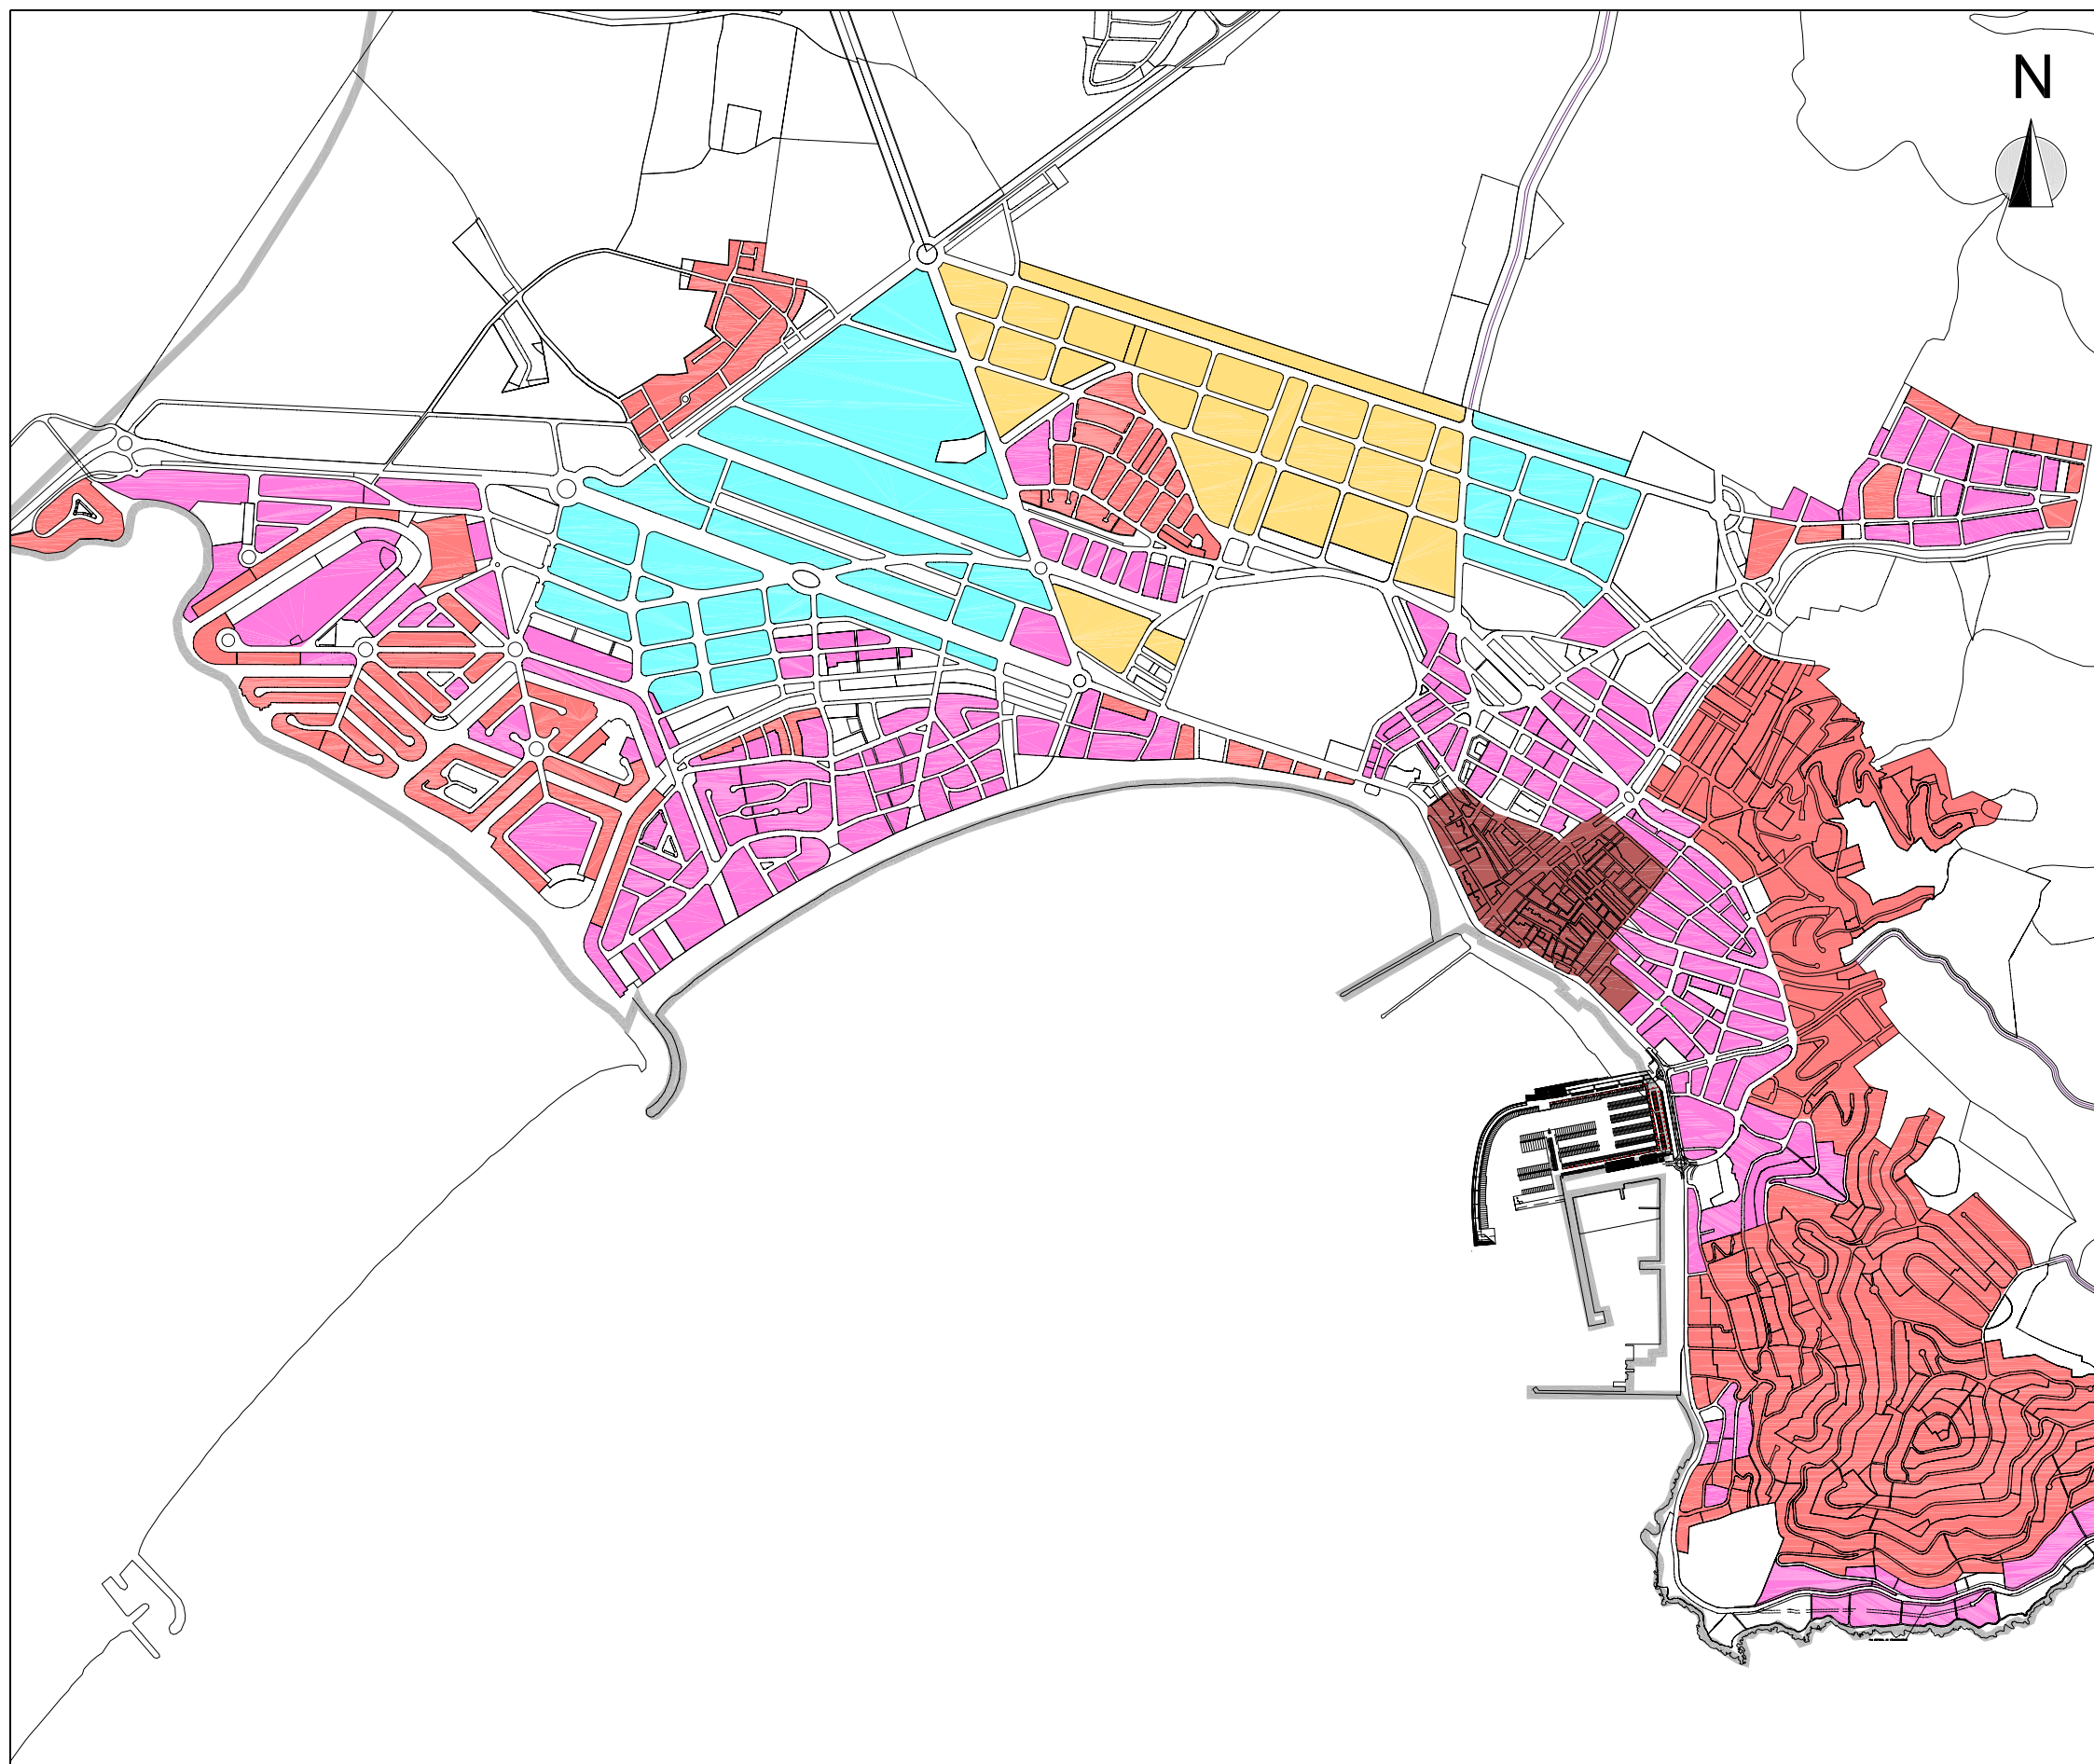

Conjunts unifamiliars Conjunts plurifamiliars Desenvolupament cuitat - jardí Desenvolupament pendent La vila



Diputació de Girona



Ajuntament de Roses

Títol

PLA D'ACCIÓ LOCAL PER A LA SOSTENIBILITAT DE ROSES

Municipi

ROSES

Comarca

ALT EMPORDÀ

Títol del plànol

PGOM: TIPOLOGIES I USOS RESIDENCIALS

Escala

1: 18.000

Núm. Plànol

8A

Data

FEBRER 2003

Referència

ROS-008A.DWG


Font

Elaboració pròpia a partir del PGOM

Empresa consultora

MINUARTIA ESTUDIS AMBIENTALS, S.L.



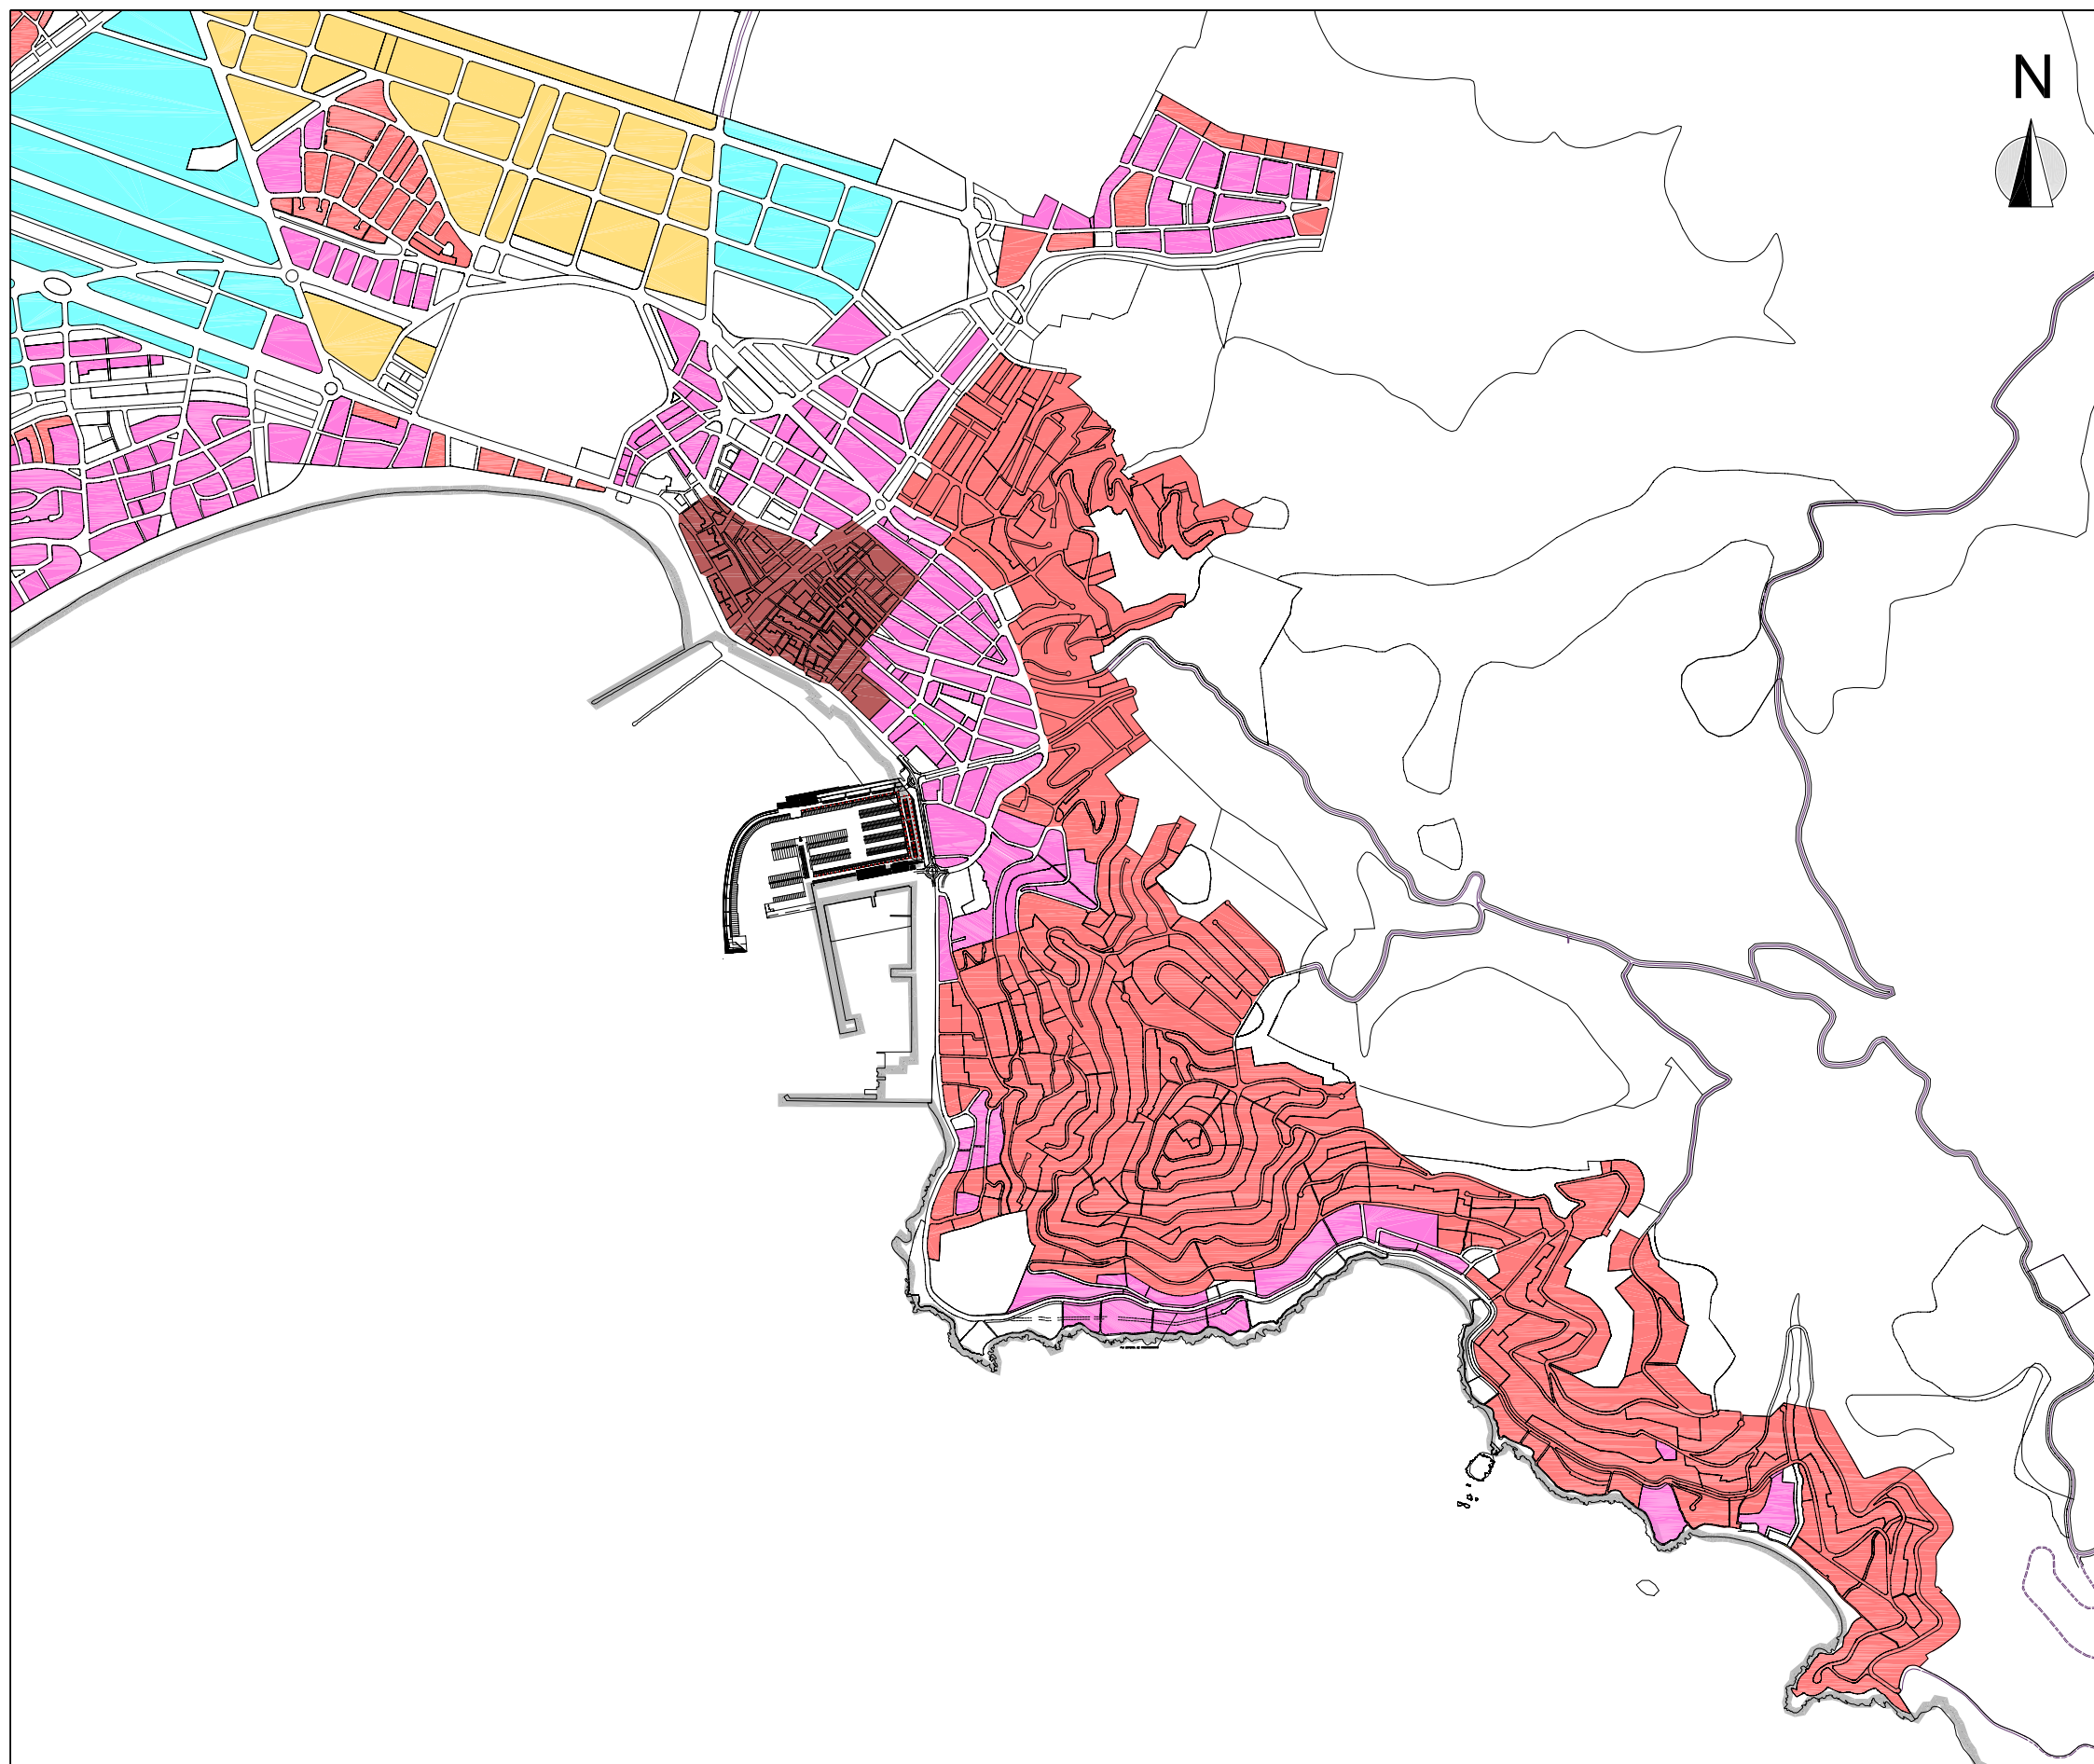

Conjunts unifamiliars Conjunts plurifamiliars Desenvolupament cuitat - jardí Desenvolupament pendent La vila



Diputació de Girona



Ajuntament de Roses

Títol

PLA D'ACCIÓ LOCAL PER A LA SOSTENIBILITAT DE ROSES

Municipi

ROSES

Comarca

ALT EMPORDÀ

Títol del plànol

PGOM: TIPOLOGIES I USOS RESIDENCIALS

Escala

1: 18.000

Núm. Plànol

8B

Data

FEBRER 2003

Referència

ROS-008B.DWG


Font

Elaboració pròpia a partir del PGOM

Empresa consultora

MINUARTIA ESTUDIS AMBIENTALS, S.L.



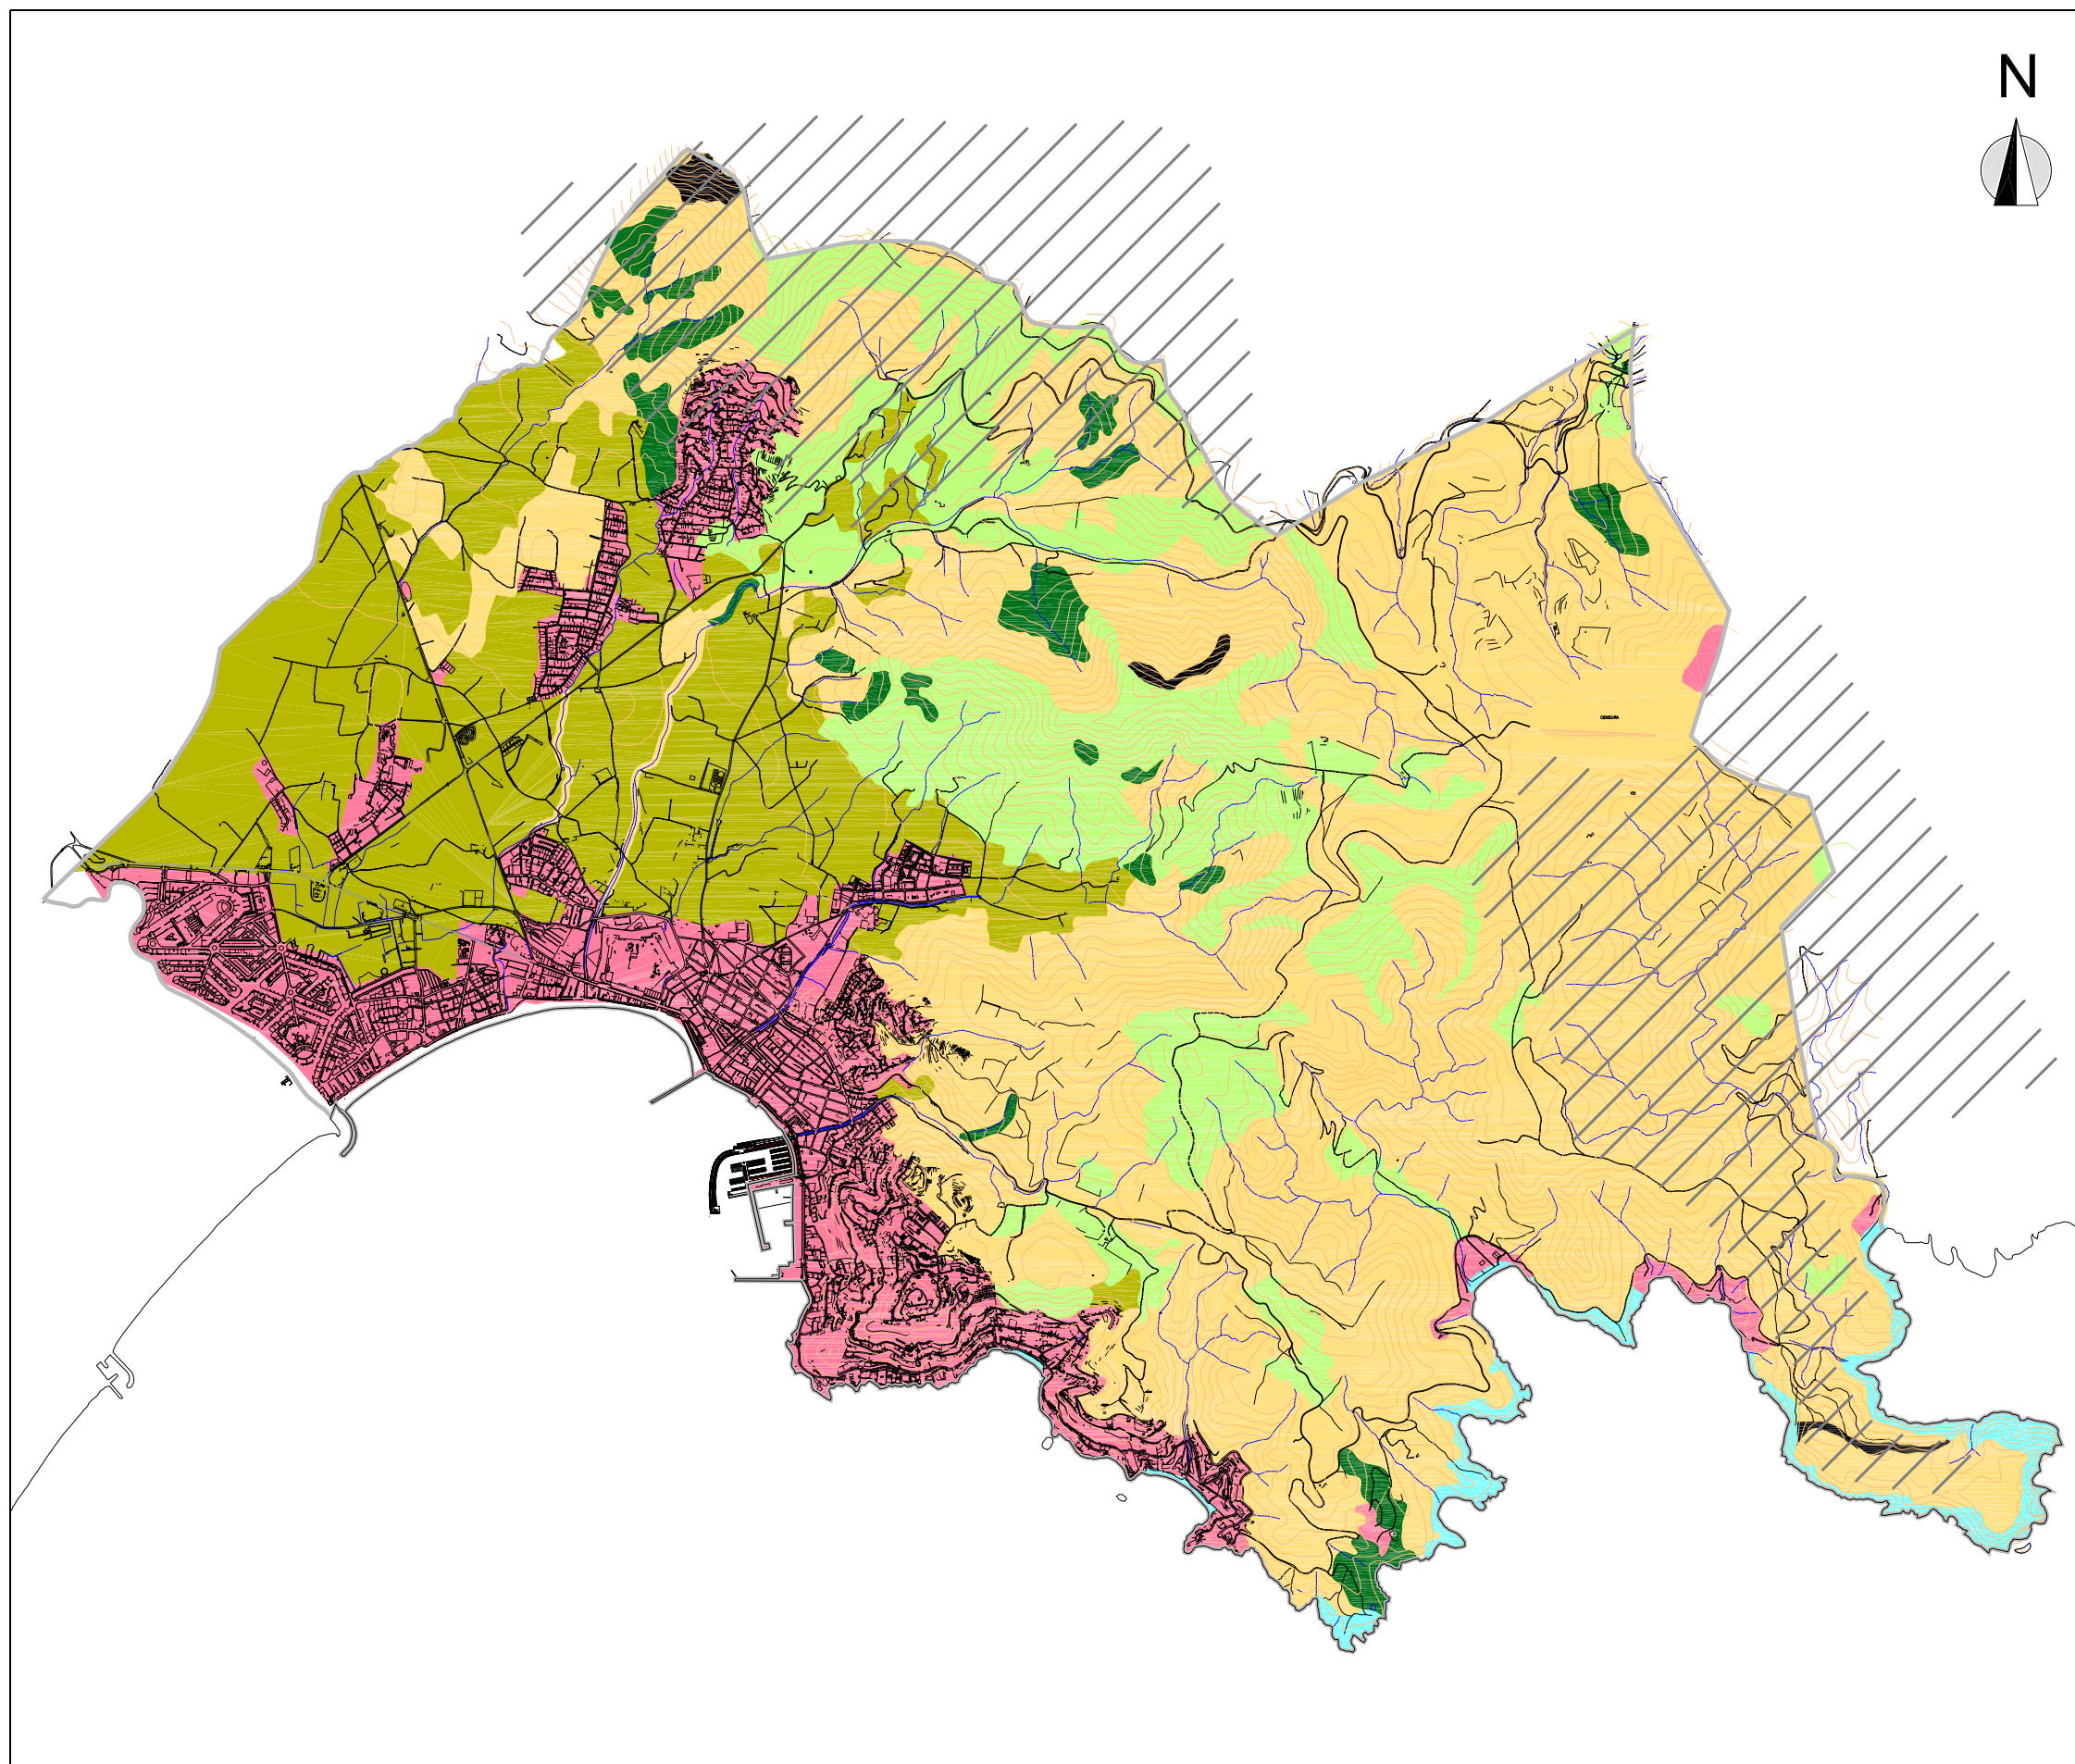

- | | | | |
|---------------------|-----------------------------------|--------------------------------|--|
| Vegetació forestal | Vegetació praderia | Vegetació litoral | Urbanitzat |
| Vegetació arbustiva | Vegetació arvense i antropogènica | Vegetació de les zones rocoses | Superfície afectada incendis 2000 o 2001 |



Diputació de Girona



Ajuntament de Roses

Títol

PLA D'ACCIÓ LOCAL PER A LA
SOSTENIBILITAT DE ROSES

Municipi

ROSES

Comarca

ALT EMPORDÀ

Títol del plànol

MAPA DE VEGETACIÓ

Escala

1: 40.000

Núm. Plànol

9

Data

FEBRER 2003

Referència

ROS-009.DWG


Font

Elaboració pròpia a partir de diverses fonts

Empresa consultora

MINUARTIA ESTUDIS AMBIENTALS, S.L.



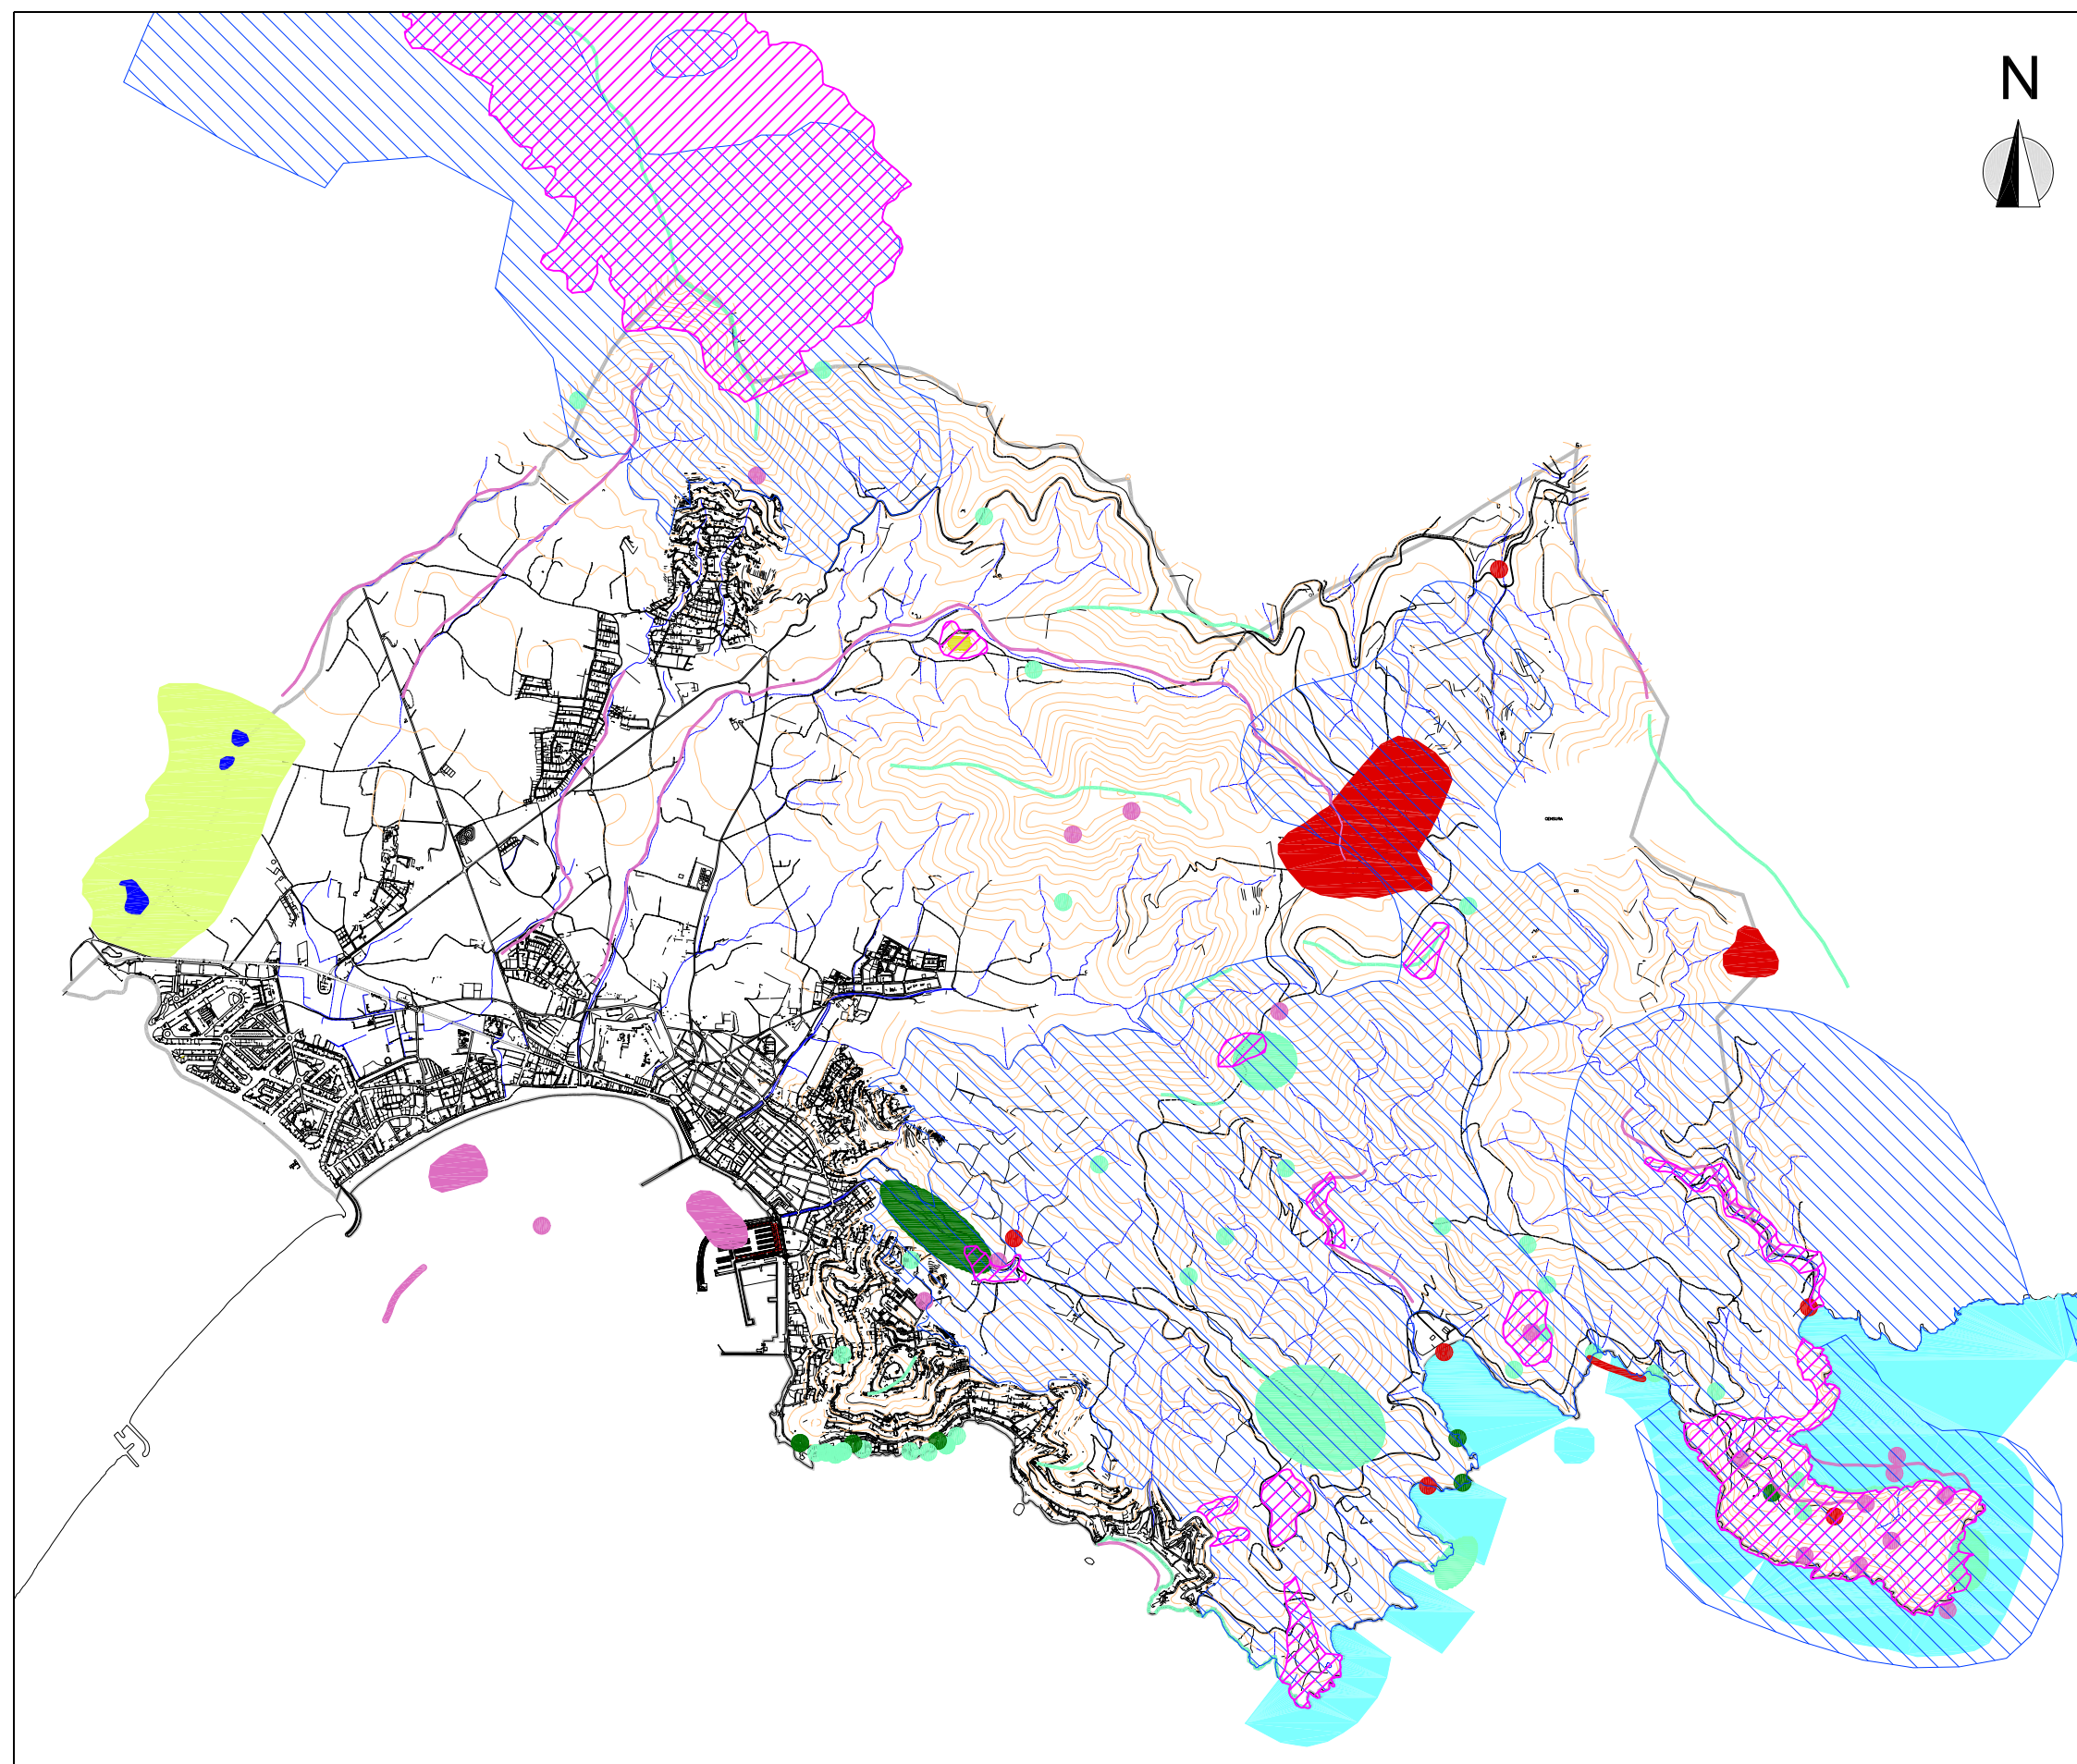

Àrea d'interès per a la flora i la vegetació

Àrea d'interès per a la biota marina

Àrea d'interès per als lepidòpters

Hàbitat d'interès comunitari

Hàbitat d'interès prioritari

Àrea d'interès per a les aus

Àrea d'interès per als amfibis i rèptils

Àrea d'interès paisatgístic

Geòtop

Geòtops d'excel·lent interès



Diputació de Girona



Ajuntament de Roses

Títol

PLA D'ACCIÓ LOCAL PER A LA SOSTENIBILITAT DE ROSES

Municipi

ROSES

Comarca

ALT EMPORDÀ

Títol del plànol

ÀREES I ELEMENTS D'INTERÈS PER LA CONSERVACIÓ DEL PATRIMONI NATURAL I DEL PAISATGE

Escala

1: 42.000

Núm. Plànol

10

Data

FEBRER 2003

Referència

ROS-010.DWG


Font

Pla especial del PN del Cap de Creus i Pla especial PN dels Aiguamolls de l'Empordà

Empresa consultora

MINUARTIA ESTUDIS AMBIENTALS, S.L.



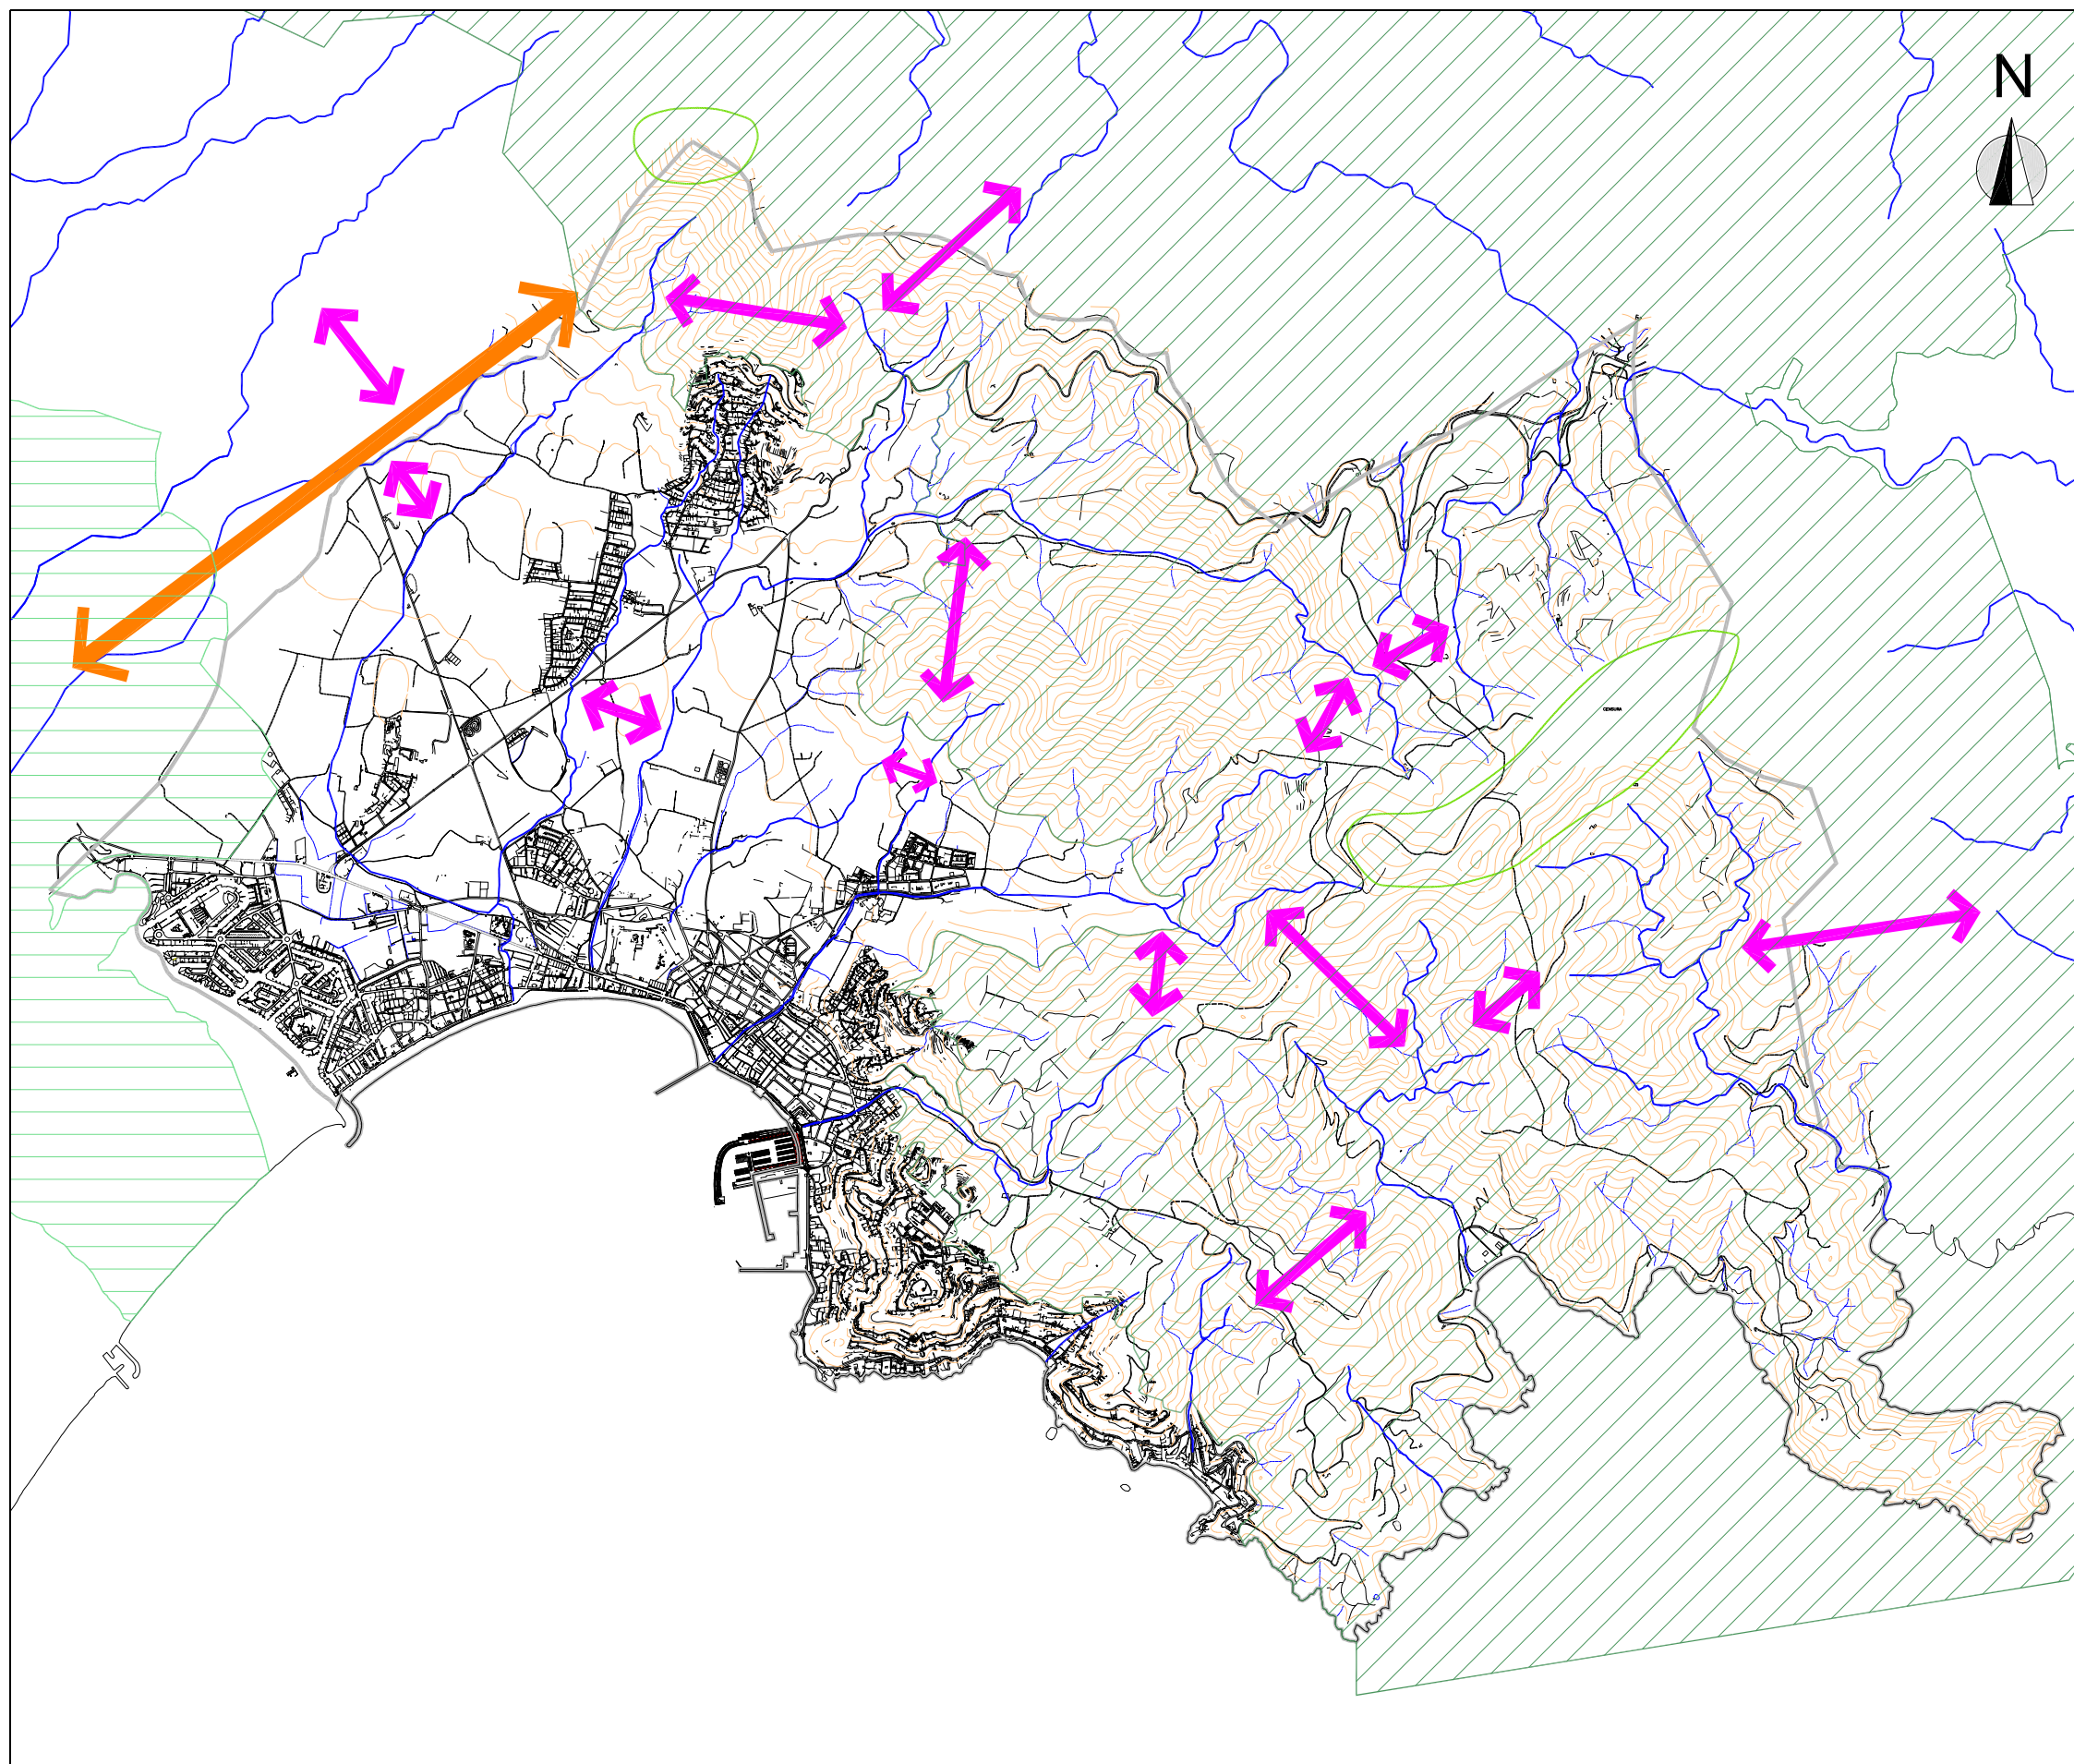

 Parc Natural del Cap de Creus

 Àrea d'interès per a la connectivitat entre espais PEIN

 Principals cursos d'aigua

 Parc Natural dels Aiguamolls de l'Empordà

 Nexes d'unió entre conques

 Espais potencials de connectivitat entre subconques



Diputació de Girona



Ajuntament de Roses

Títol

PLA D'ACCIÓ LOCAL PER A LA
SOSTENIBILITAT DE ROSES

Municipi

ROSES

Comarca

ALT EMPORDÀ

Títol del plànol

ÀREES DE CONNECTIVITAT

Escala
1: 40.000

Núm. Plànol
11

Data
FEBRER 2003


Referència
ROS-011.DWG

Font
Elaboració pròpia a partir de diverses fonts

Empresa consultora

MINUARTIA ESTUDIS AMBIENTALS, S.L.



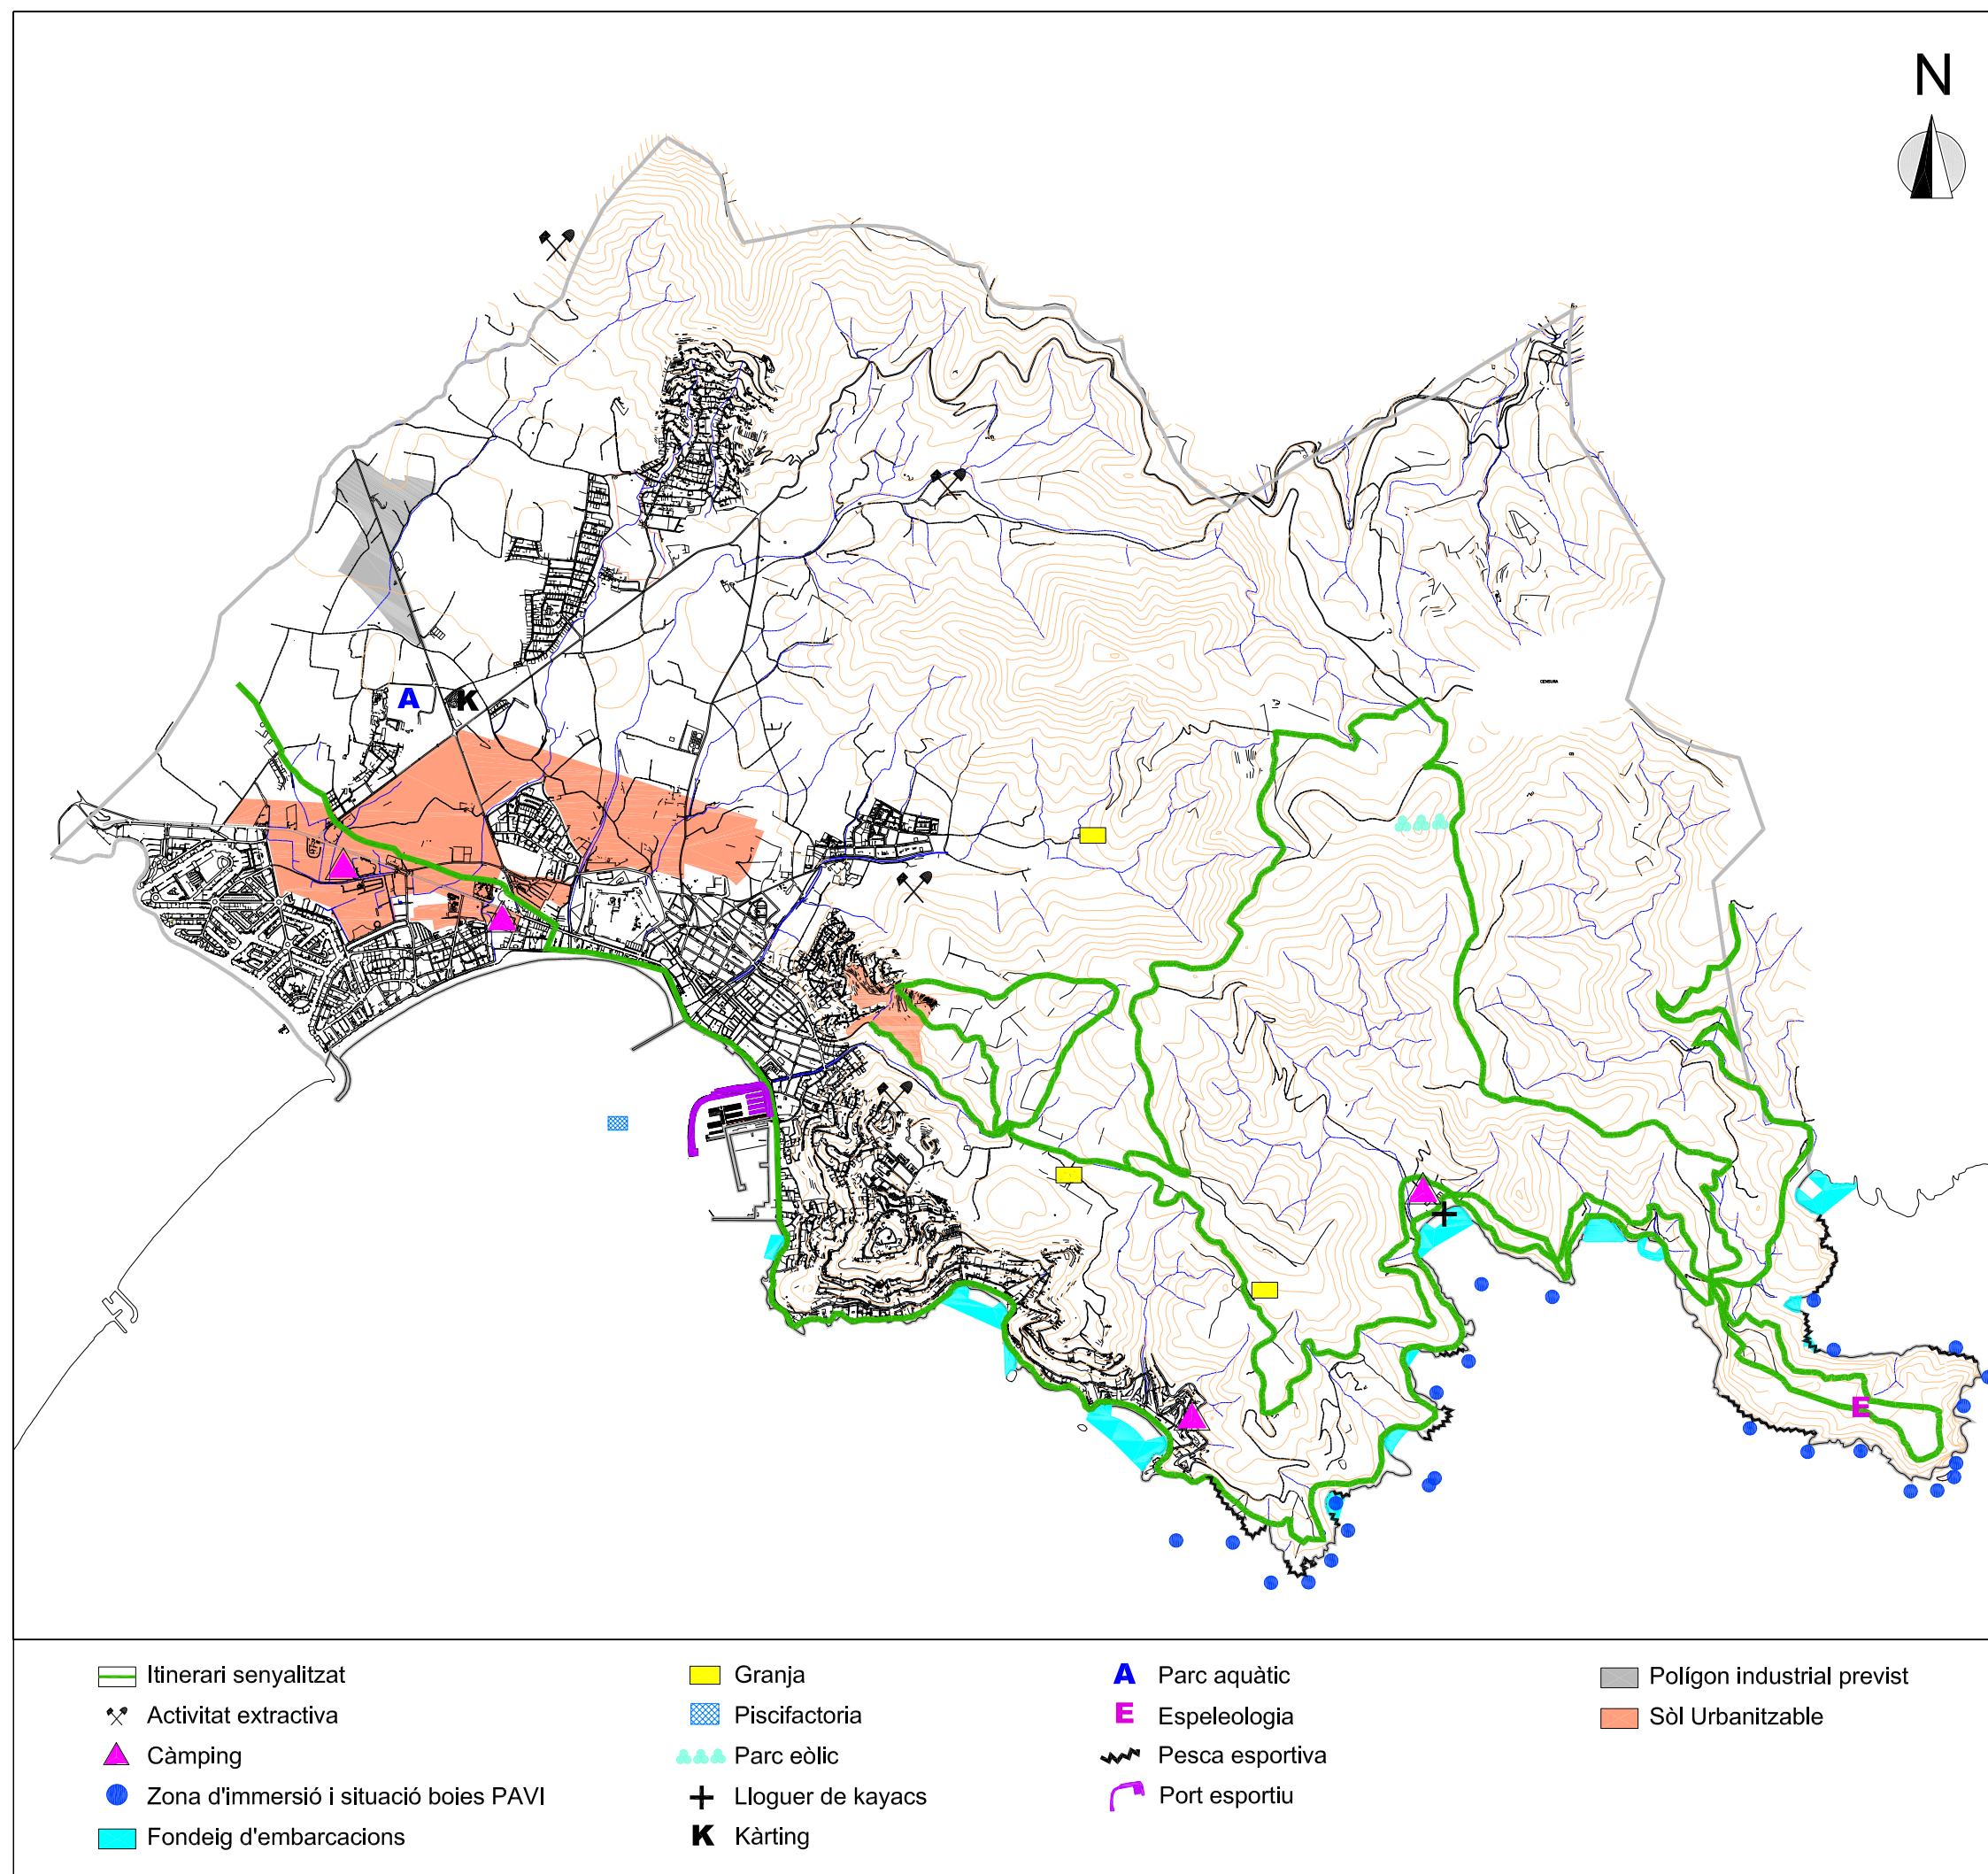

Diputació de Girona



Ajuntament de Roses

Títol

PLA D'ACCIÓ LOCAL PER A LA SOSTENIBILITAT DE ROSES

Municipi

ROSES

Comarca

ALT EMPORDÀ

Títol del plànol

ACTIVITATS I USOS AMB INCIDÈNCIA EN L'ENTORN NATURAL

Escala
1: 40.000

Núm. Plànol
12


Data
FEBRER 2003

Referència
ROS-012.DWG

Font
Elaboració pròpia a partir de diverses fonts

Empresa consultora
MINUARTIA ESTUDIS AMBIENTALS, S.L.



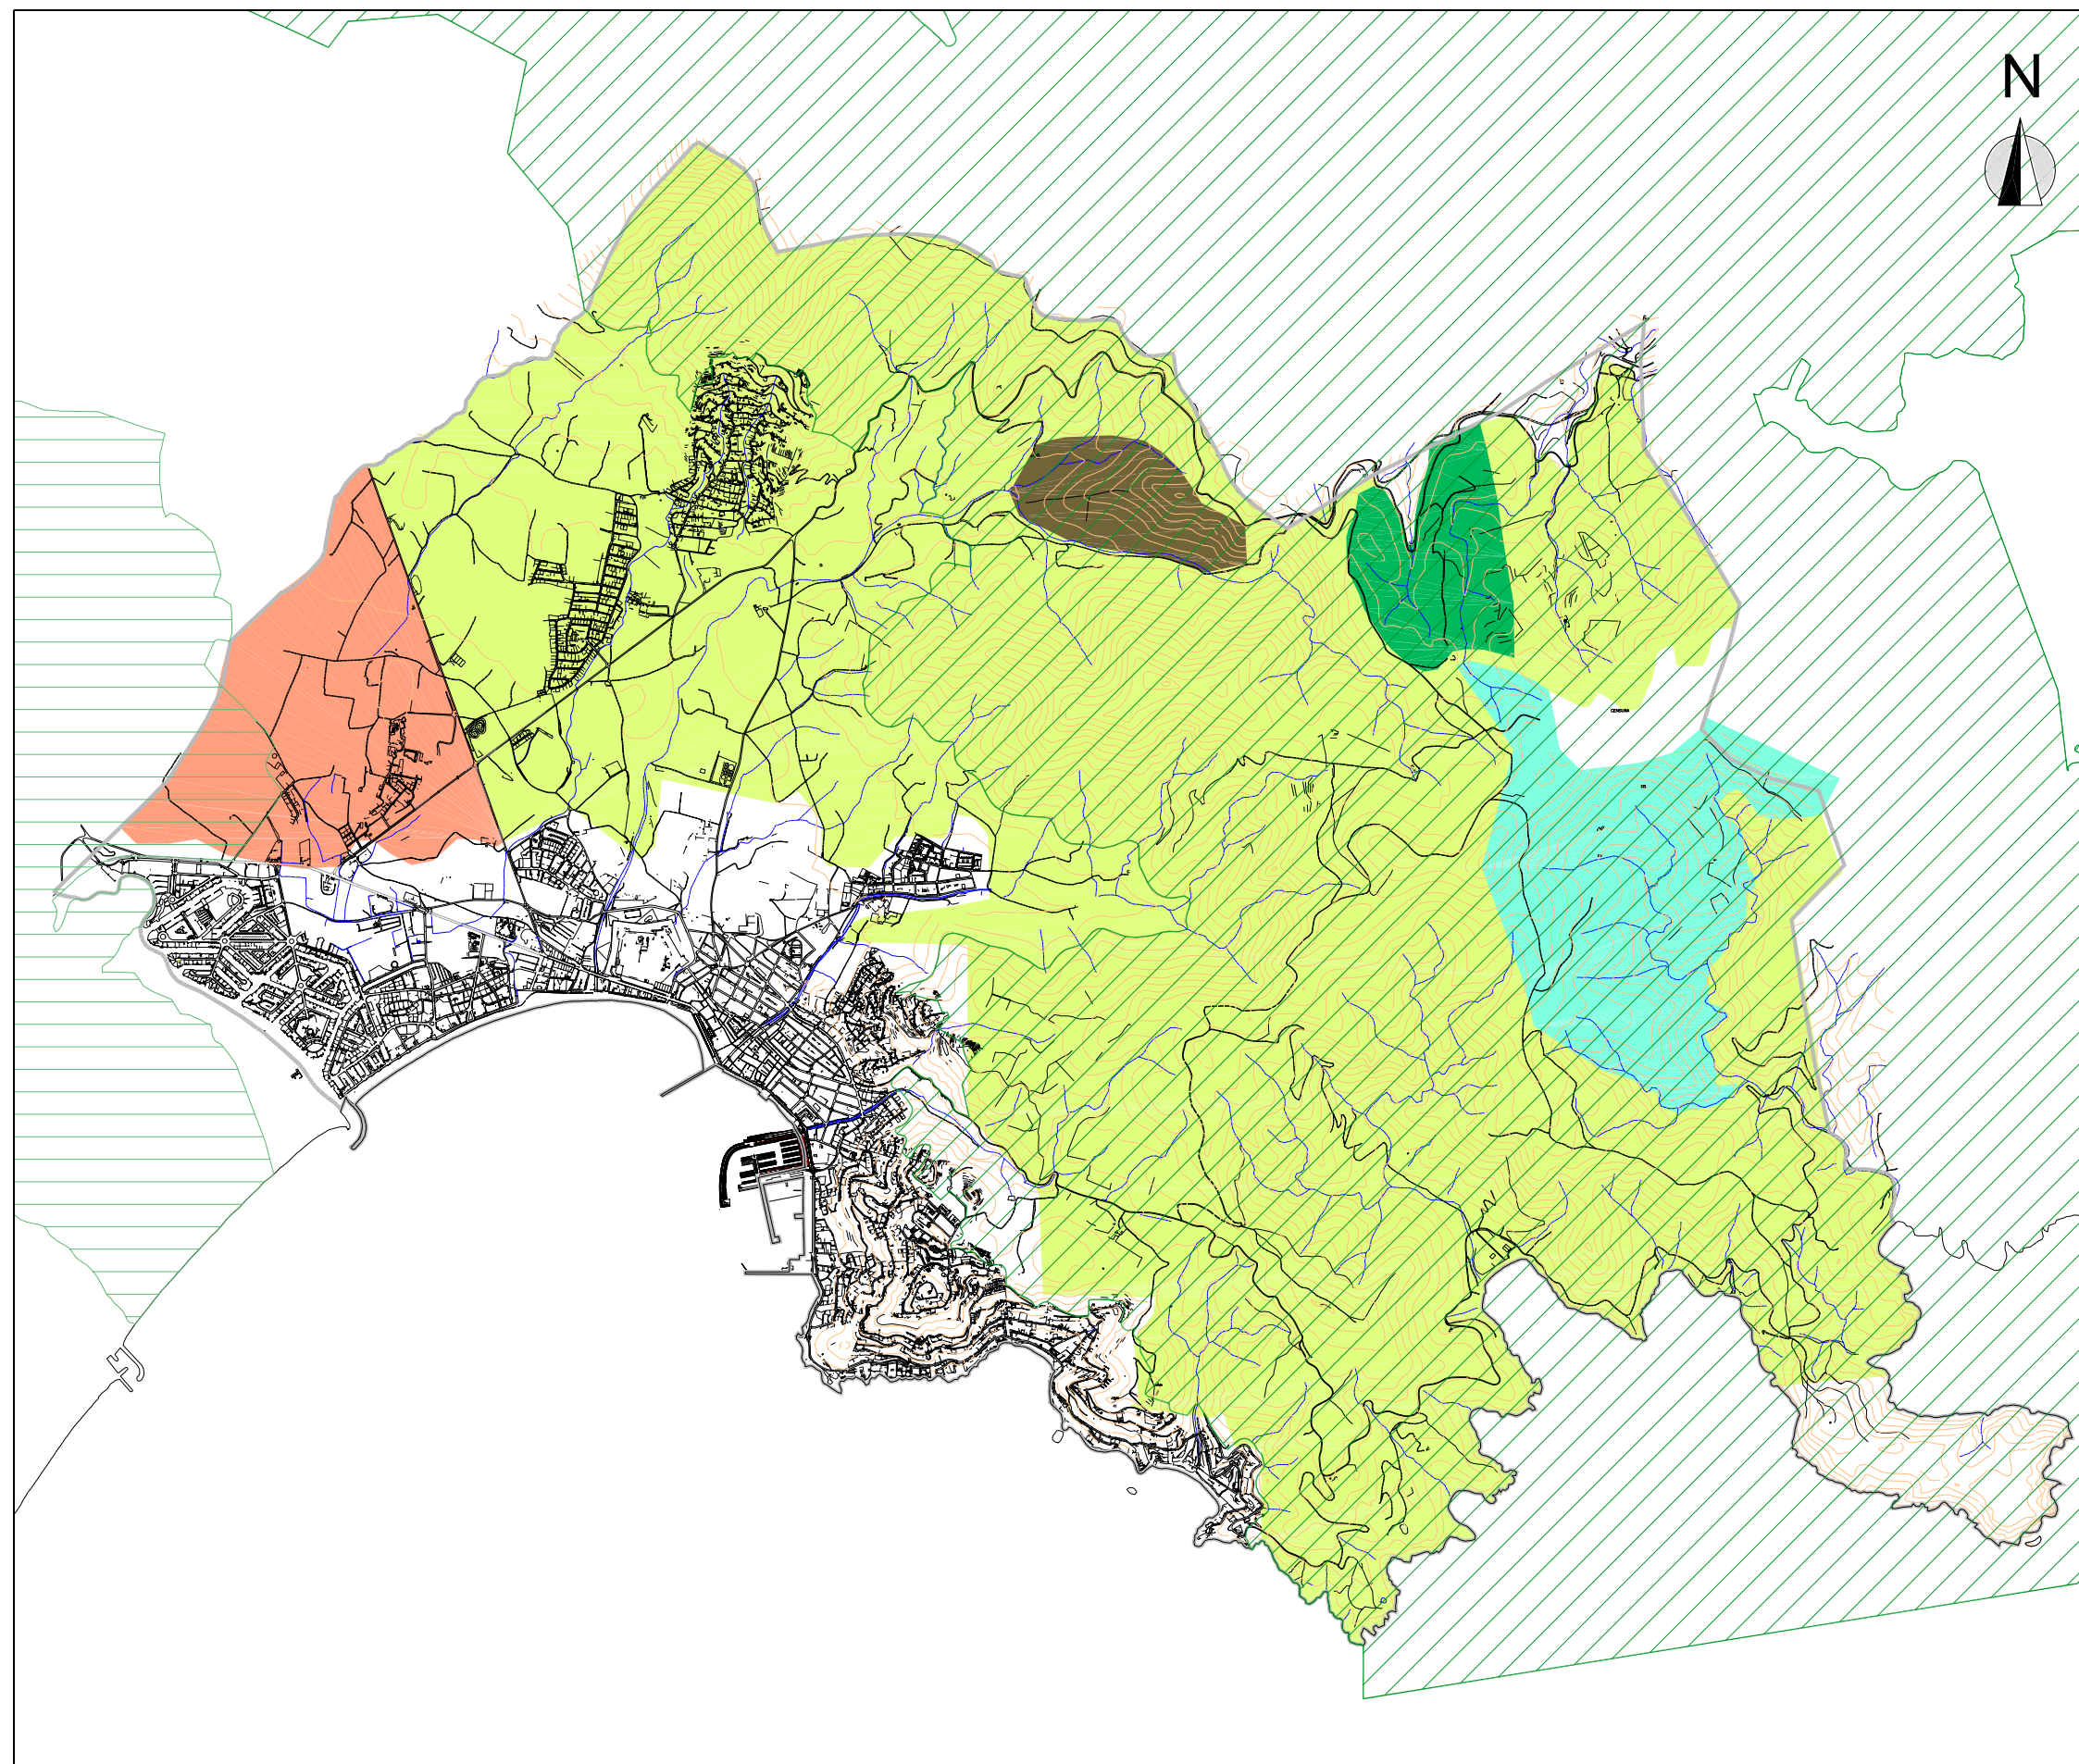

 Parc Natural del Cap de Creus

 Àrea local de caça G-20001

 Zona d'ensinistrament de gossos

 Parc Natural dels Aiguamolls de l'Empordà

 Àrea de caça G-10.268

 Zona de seguretat

 Reserva pròpia de l'àrea de caça



Diputació de Girona



Ajuntament de Roses

Títol

PLA D'ACCIÓ LOCAL PER A LA SOSTENIBILITAT DE ROSES

Municipi

ROSES

Comarca

ALT EMPORDÀ

Títol del plànol

ÀREES DE CAÇA

Escala

1: 40.000

Núm. Plànol

13

Data

FEBRER 2003

Referència

ROS-013.DWG


Font

Departament de Medi Ambient

Empresa consultora

MINUARTIA ESTUDIS AMBIENTALS, S.L.



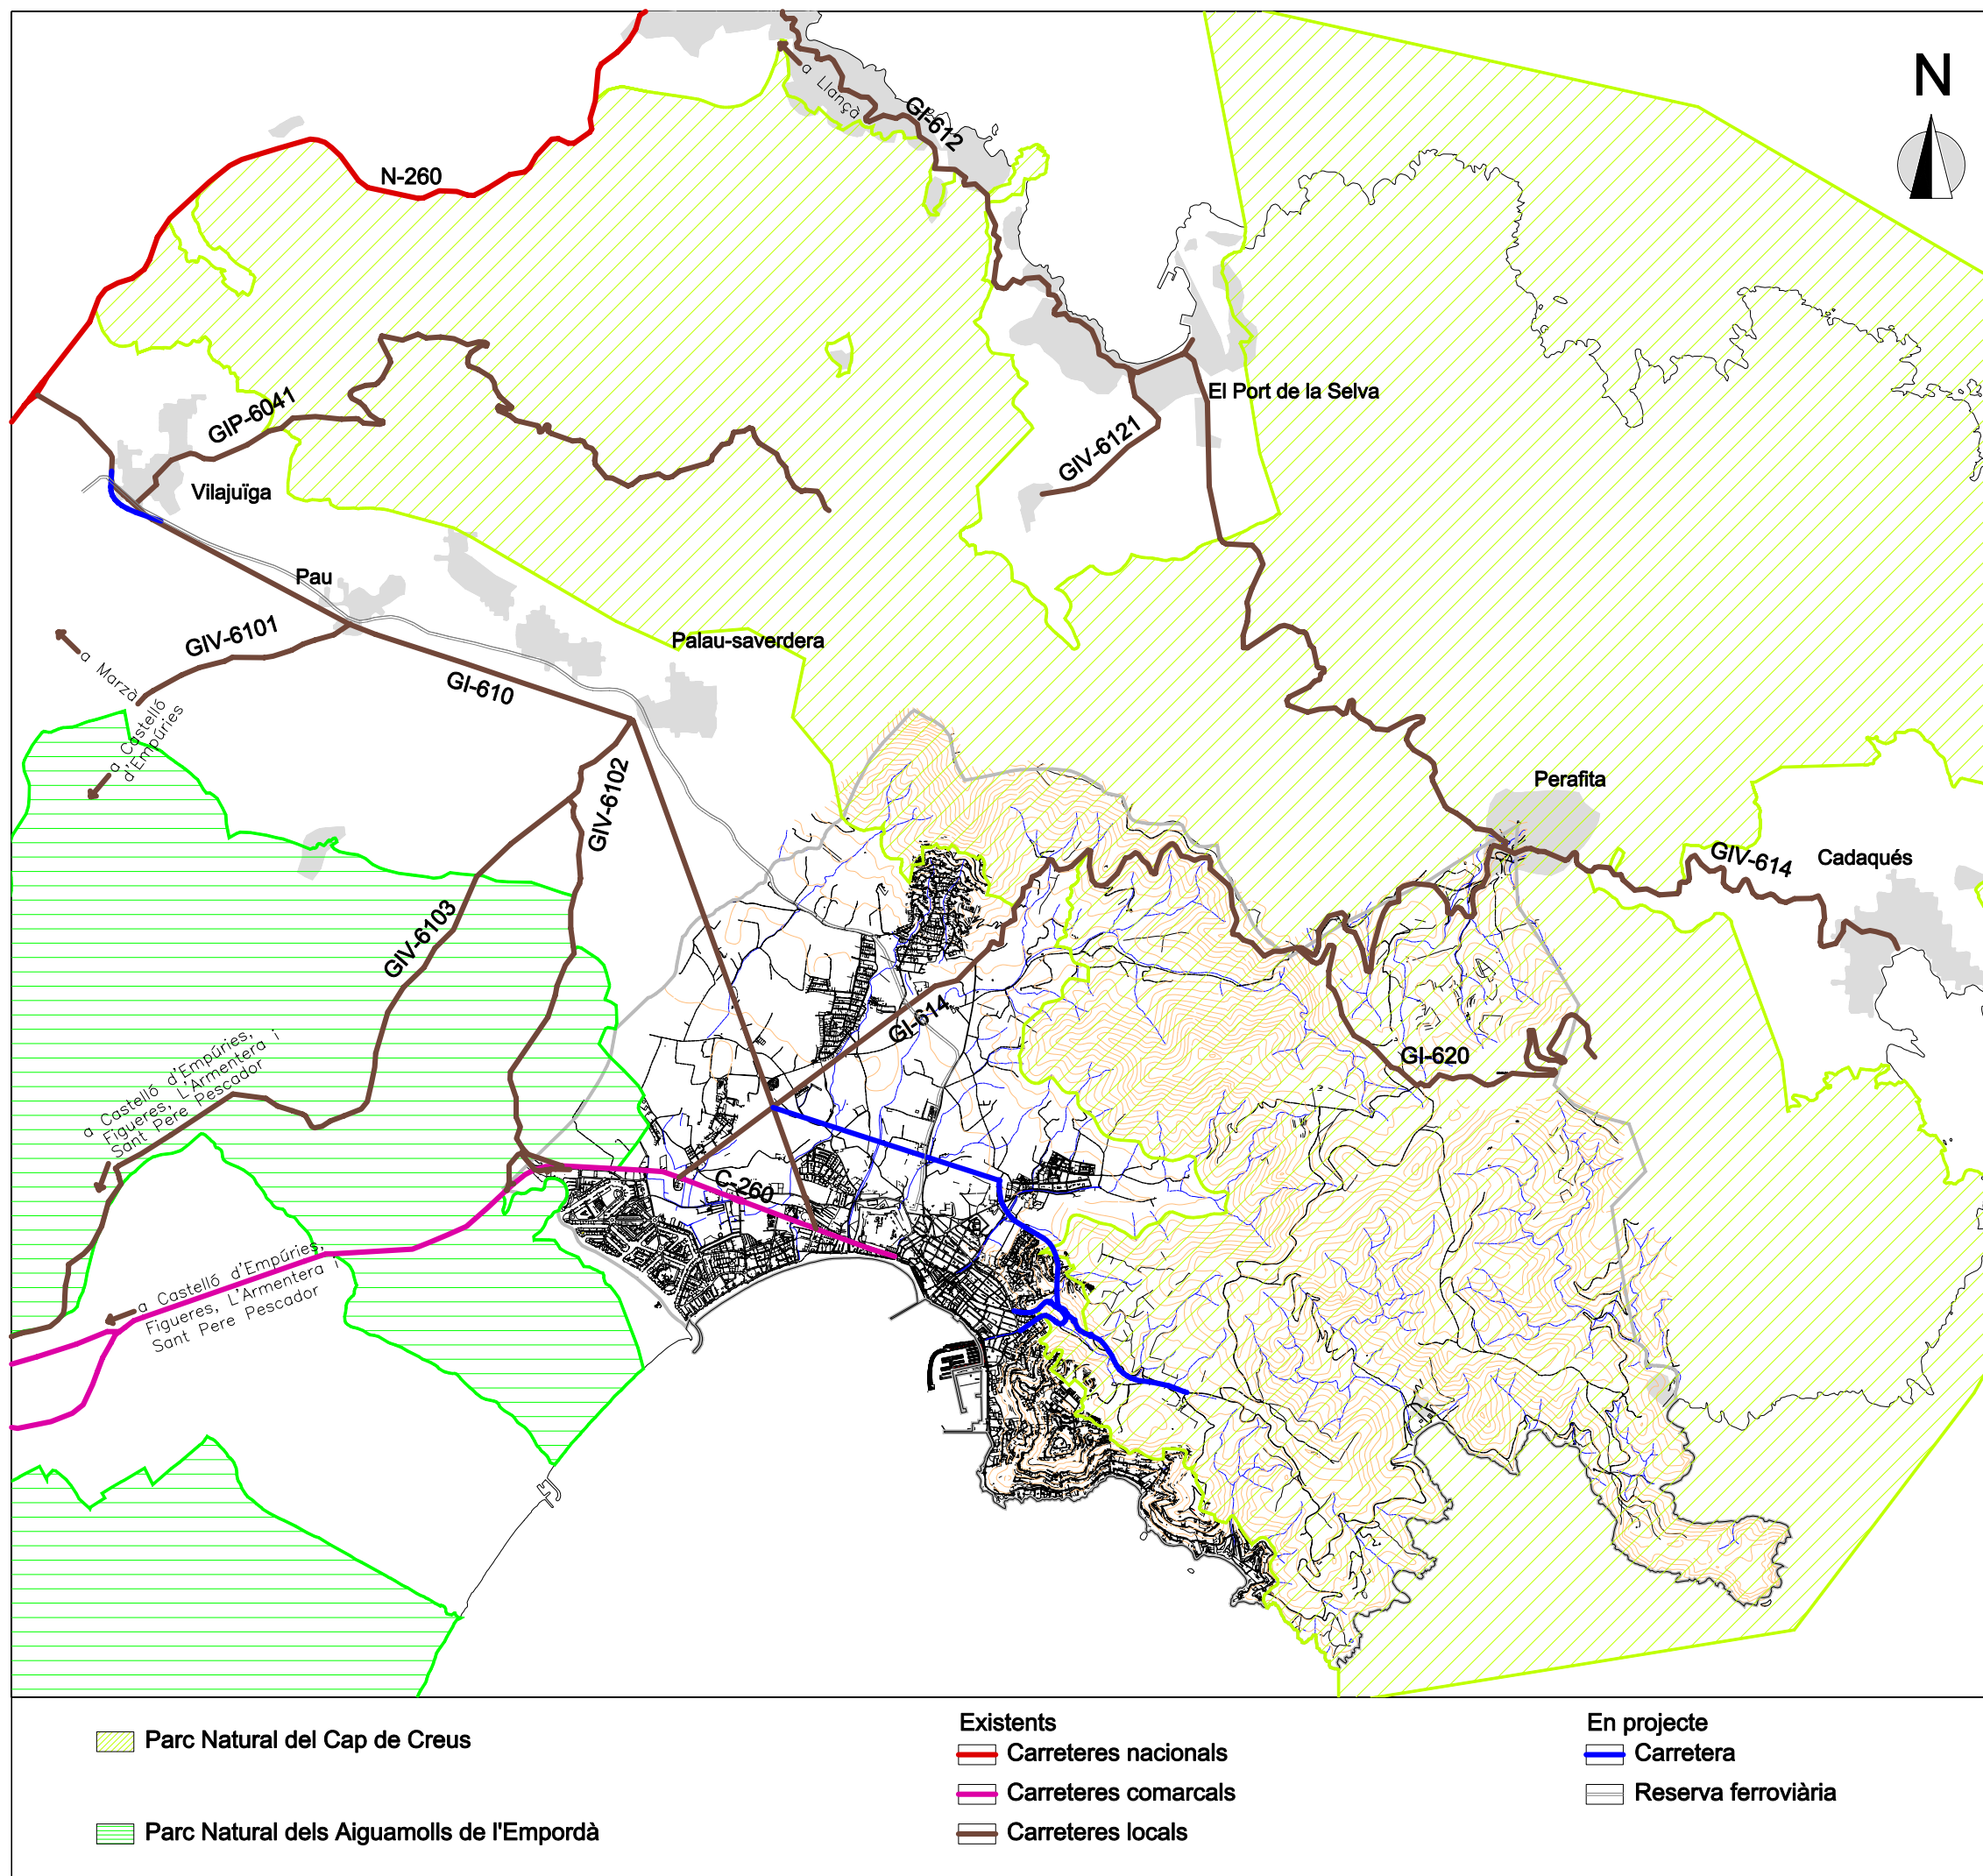



Diputació de Girona



Ajuntament de Roses

Títol

PLA D'ACCIÓ LOCAL PER A LA SOSTENIBILITAT DE ROSES

Municipi

ROSES

Comarca

ALT EMPORDÀ

Títol del plànol

INFRASTRUCTURES VIÀRIES INTERURBANES


Escala	Núm. Plànol	Data
1: 60.000	14	FEBRER 2003

Referència	Font
ROS-014.DWG	Elaboració pròpia a partir de diverses fonts

Empresa consultora

MINUARTIA ESTUDIS AMBIENTALS, S.L.



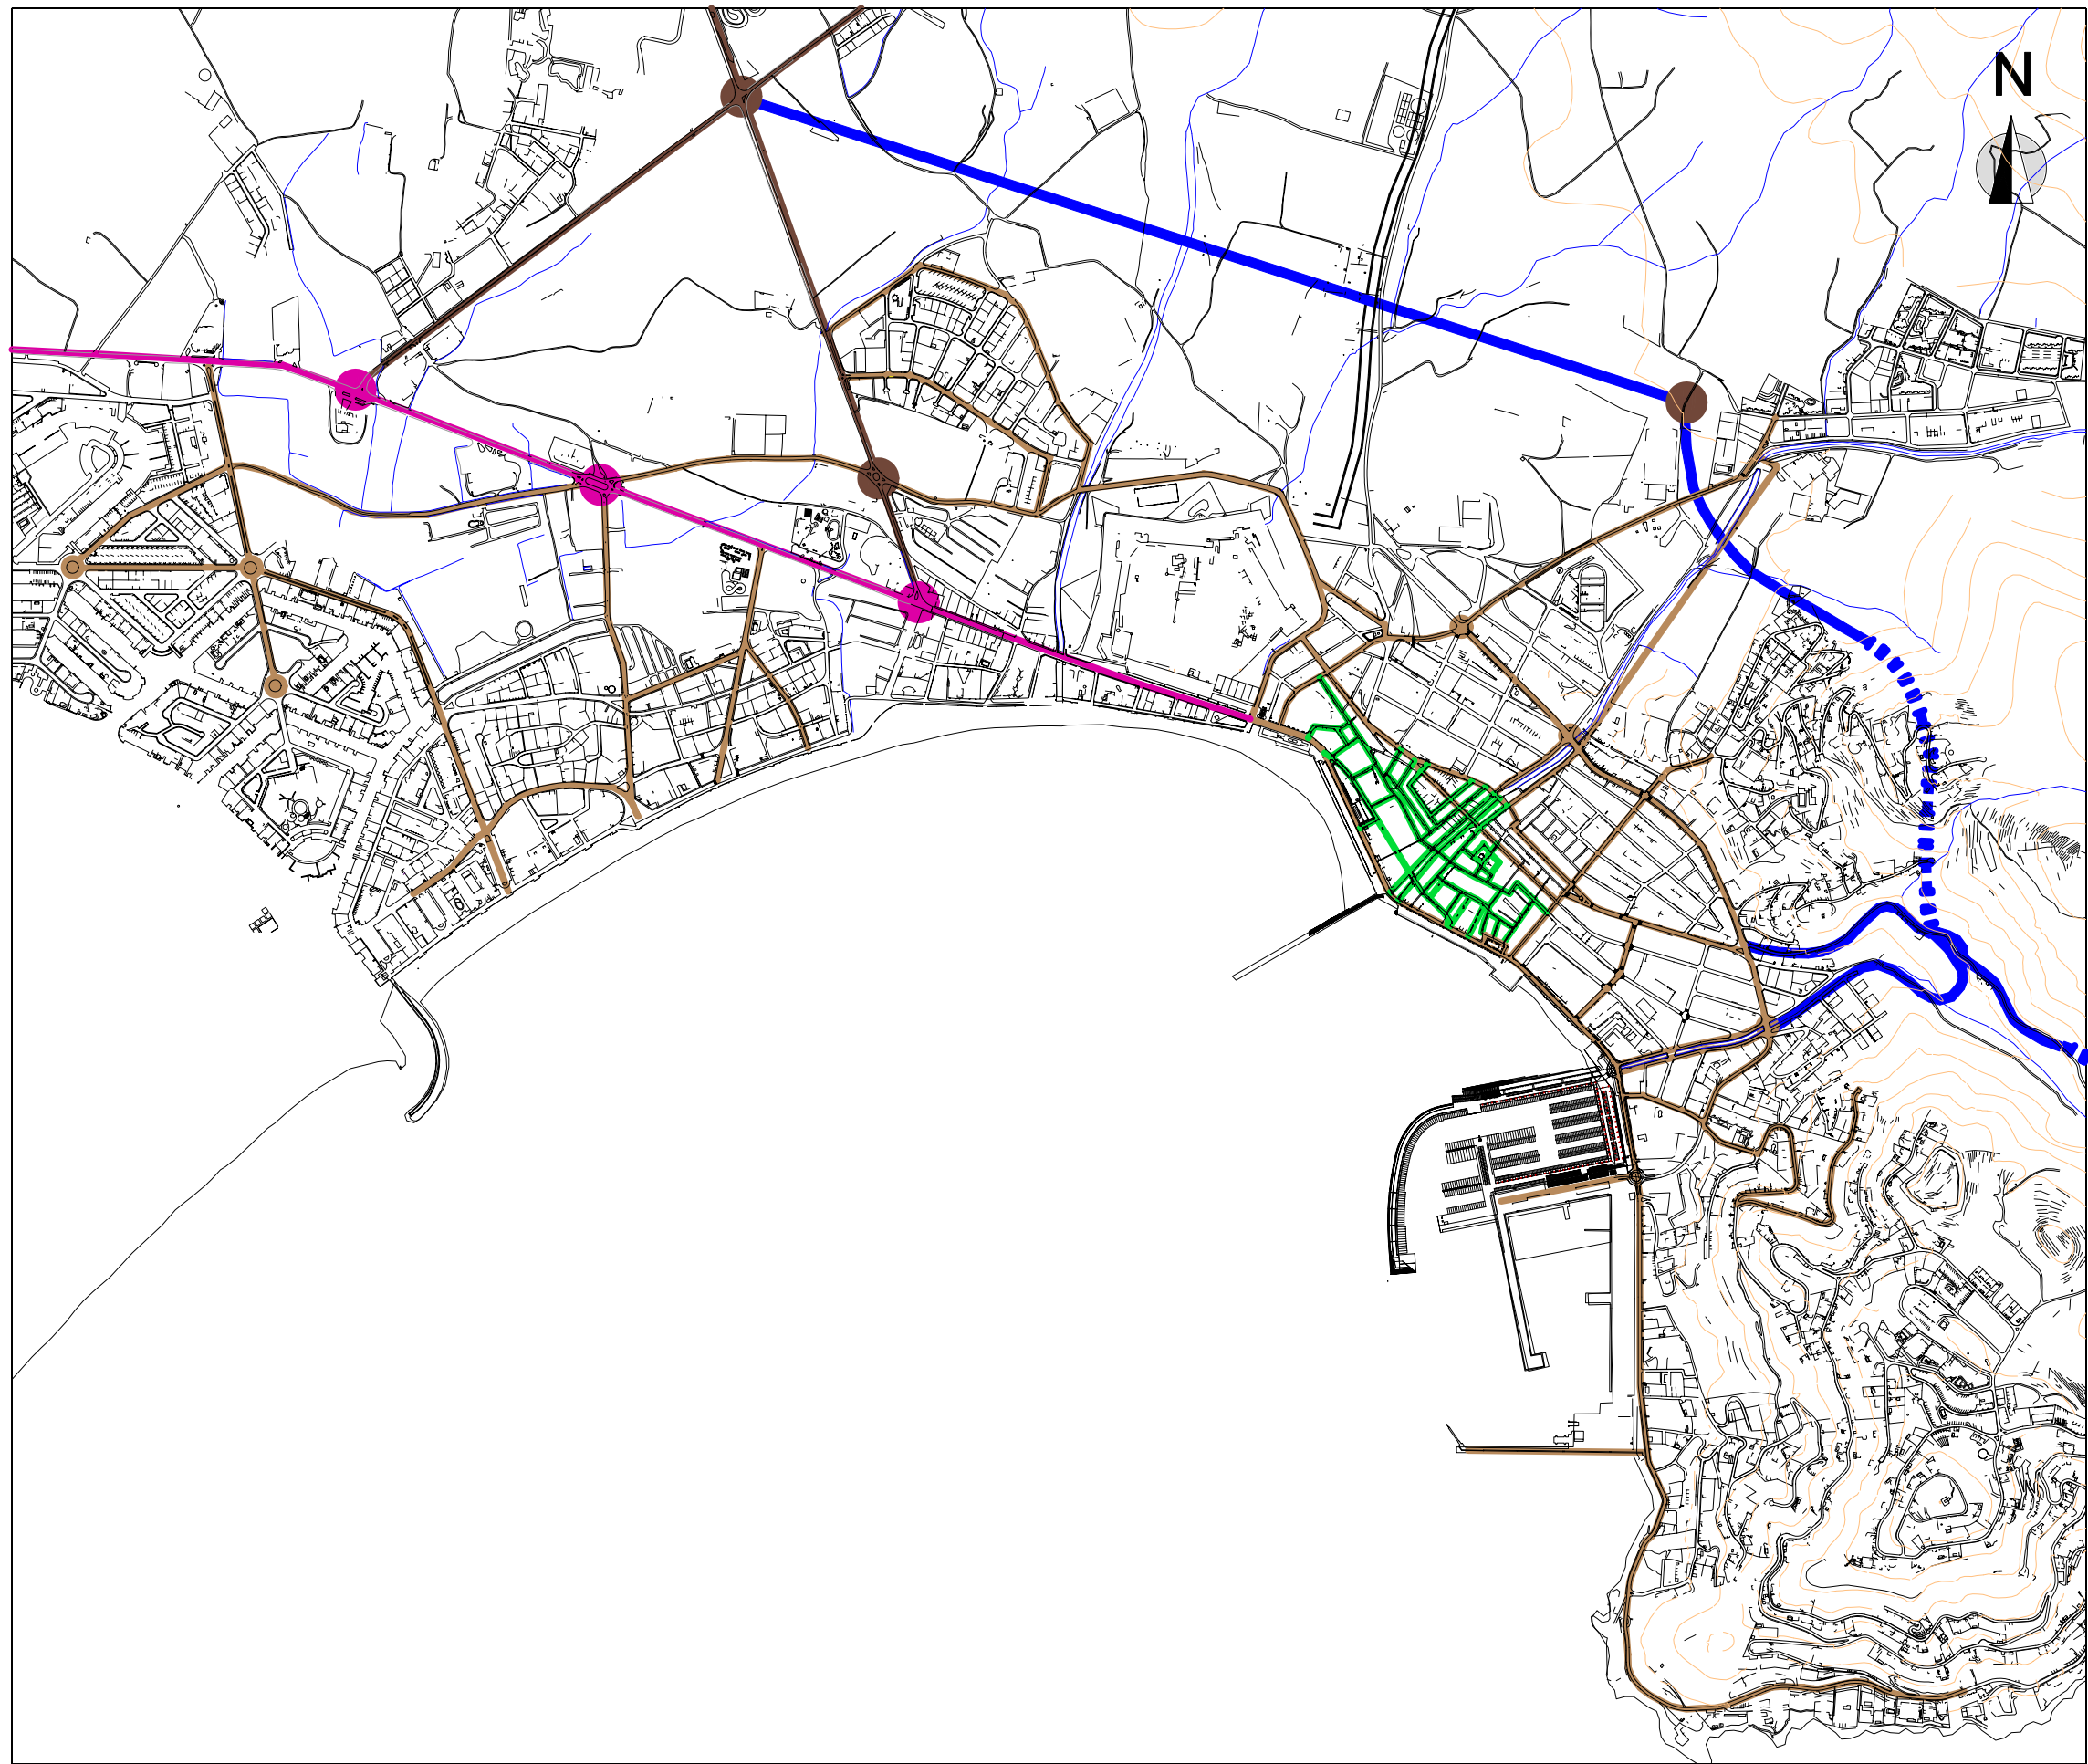

 Carrers per a vianants

 Carretera comarcal

 Carretera en projecte

 Xarxa de carrers principals

 Carretera local

 Reserva ferroviària



Diputació de Girona



Ajuntament de Roses

Títol

PLA D'ACCIÓ LOCAL PER A LA
SOSTENIBILITAT DE ROSES

Municipi

ROSES

Comarca

ALT EMPORDÀ

Títol del plànol

INFRASTRUCTURES VIÀRIES
INTERURBANES I URBANES

Escala

1: 15.000

Núm. Plànol

15

Data

FEBRER 2003

Referència

ROS-015.DWG


Font

Elaboració pròpia a partir de diverses fonts

Empresa consultora

MINUARTIA ESTUDIS AMBIENTALS, S.L.



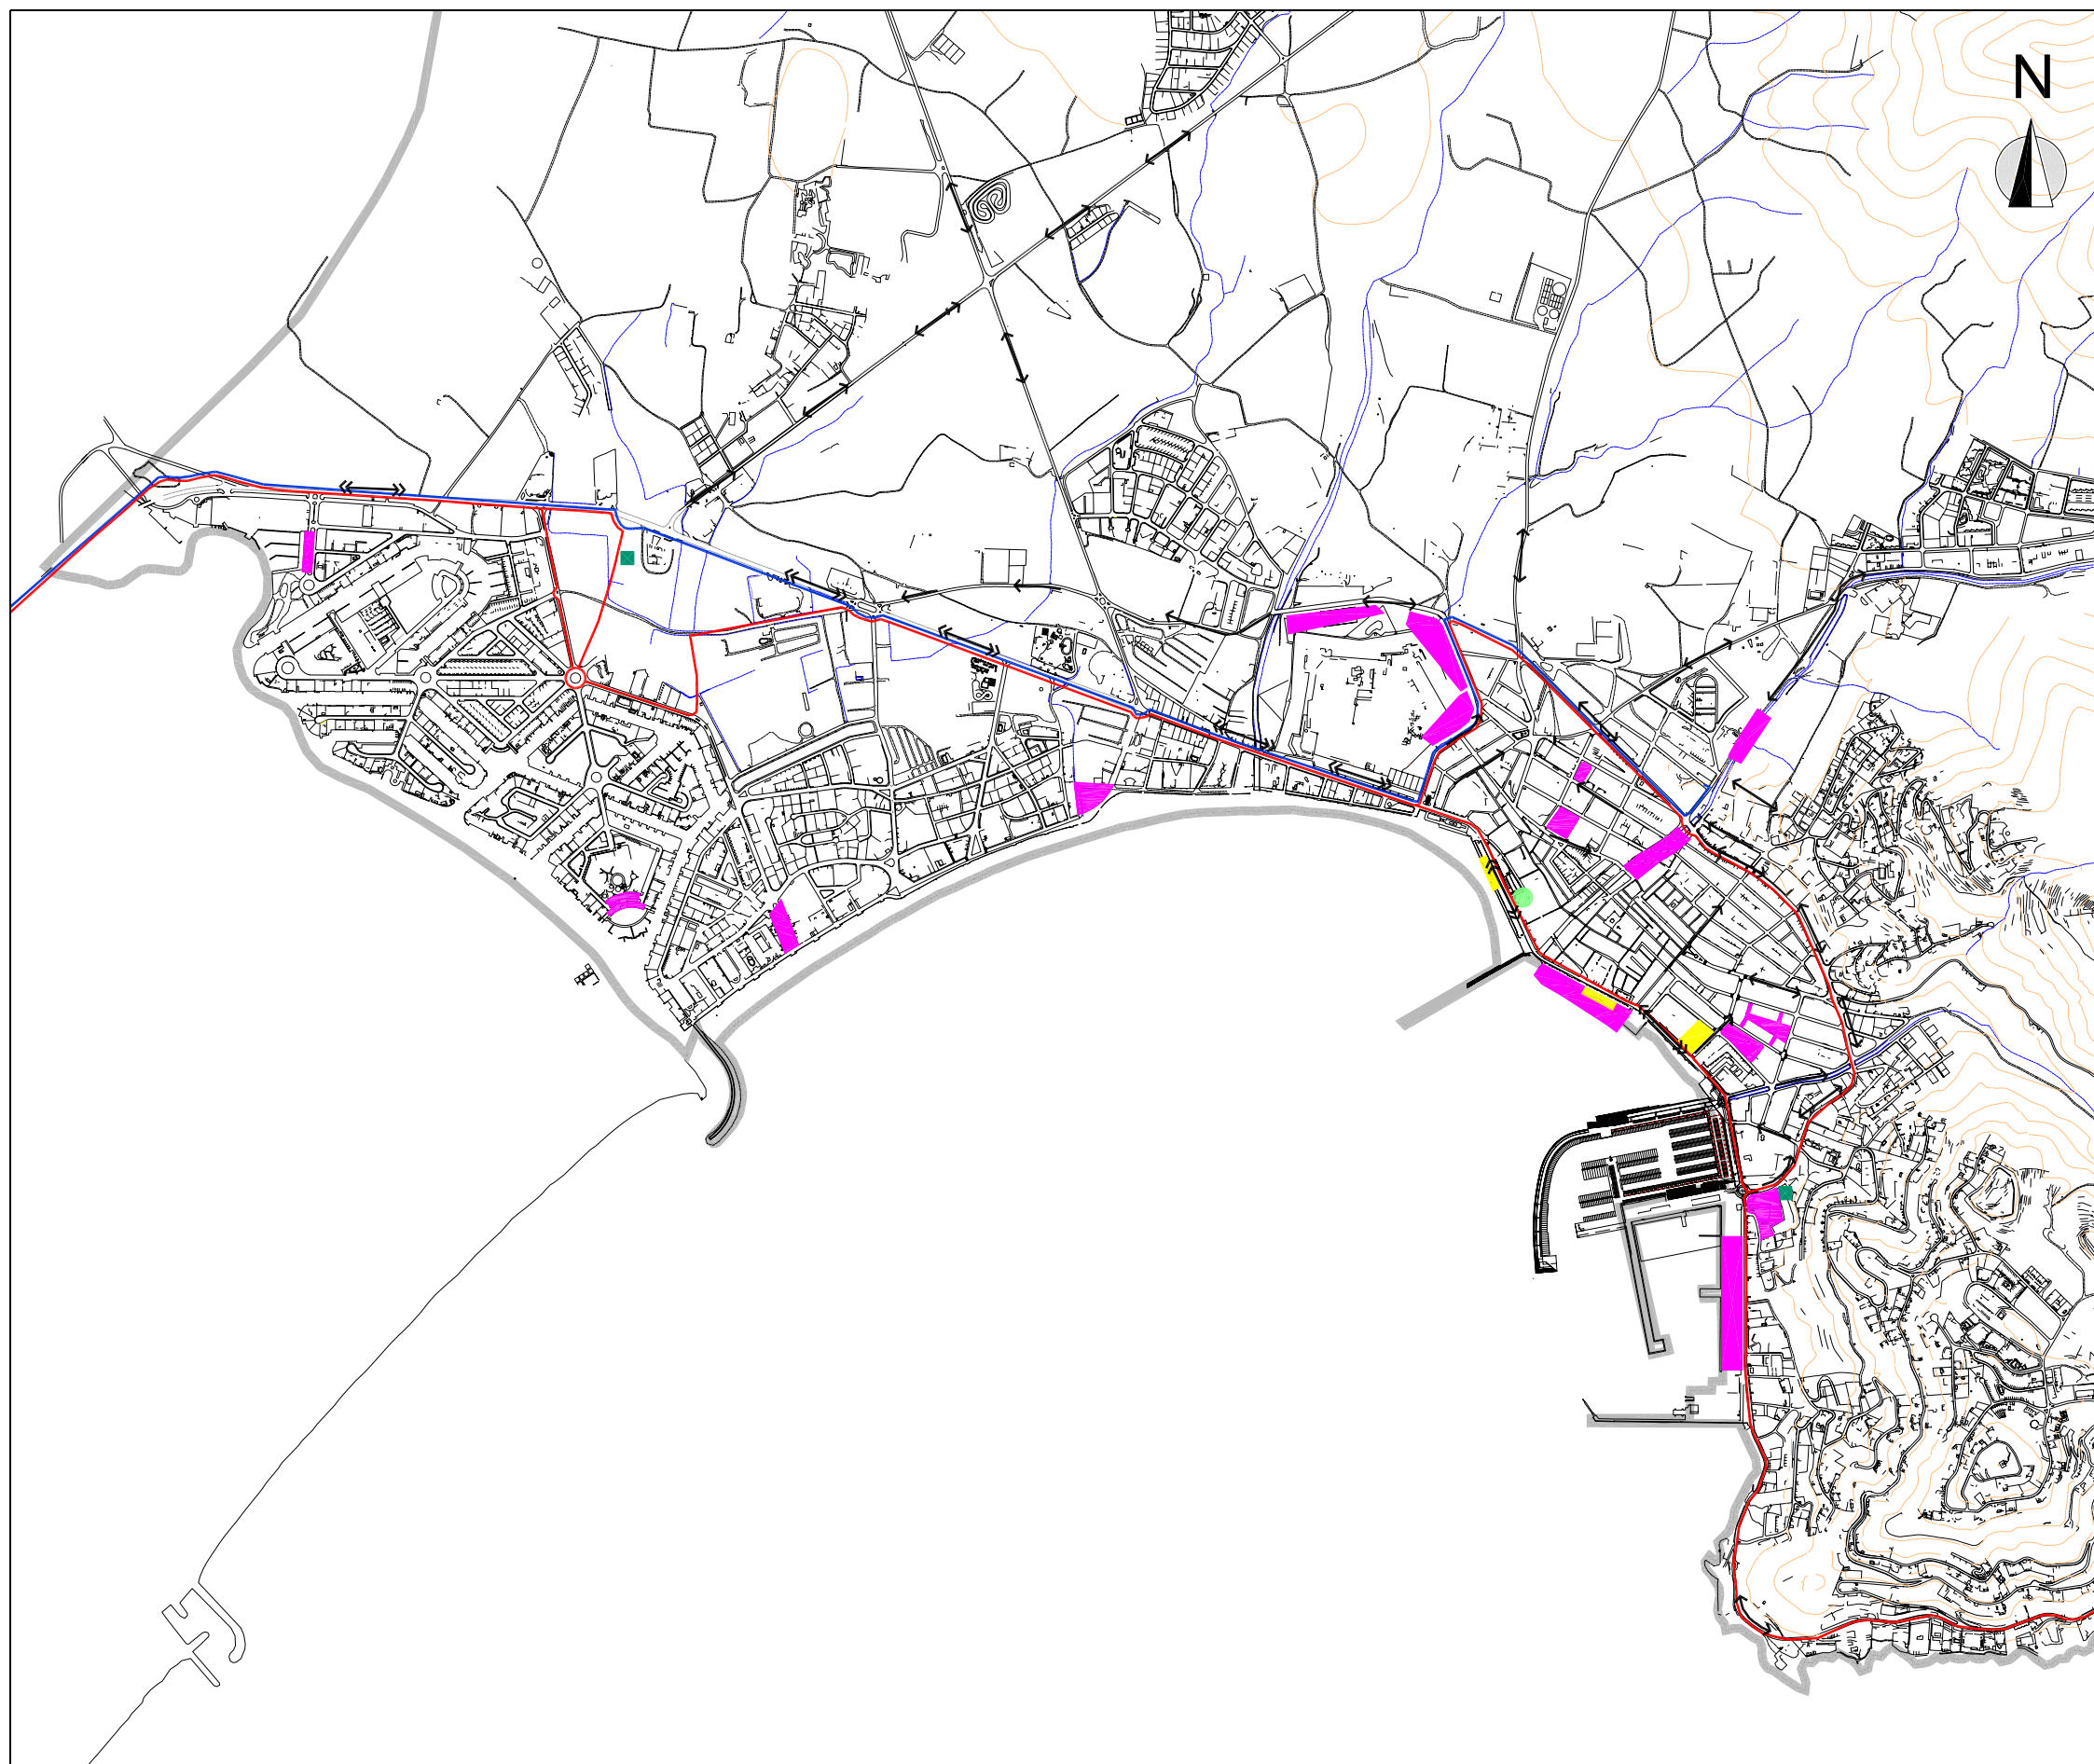

Circulació

→ Un sentit

↔ Dos sentits

↔ Més d'un carril

■ Aparcament d'autocars i automòbils

■ Càrrega i descàrrega

— Bus urbà Ampuriabrava - Sta. Margarita - Canelles

— Bus interurbà Figueres

● Parada de taxis

■ Benzinera



Diputació de Girona



Ajuntament de Roses

Títol

PLA D'ACCIÓ LOCAL PER A LA
SOSTENIBILITAT DE ROSES

Municipi

ROSES

Comarca

ALT EMPORDÀ

Títol del plànol

SISTEMA CIRCULATORI I TRANSPORT
PÚBLIC

Escala
1: 18.000

Núm. Plànol
16

Data
FEBRER 2003

Referència
ROS-016.DWG

Font
Elaboració pròpia a partir del PGOM

Empresa consultora

MINUARTIA ESTUDIS AMBIENTALS, S.L.

