



CARRER DEL SOLSONÈS

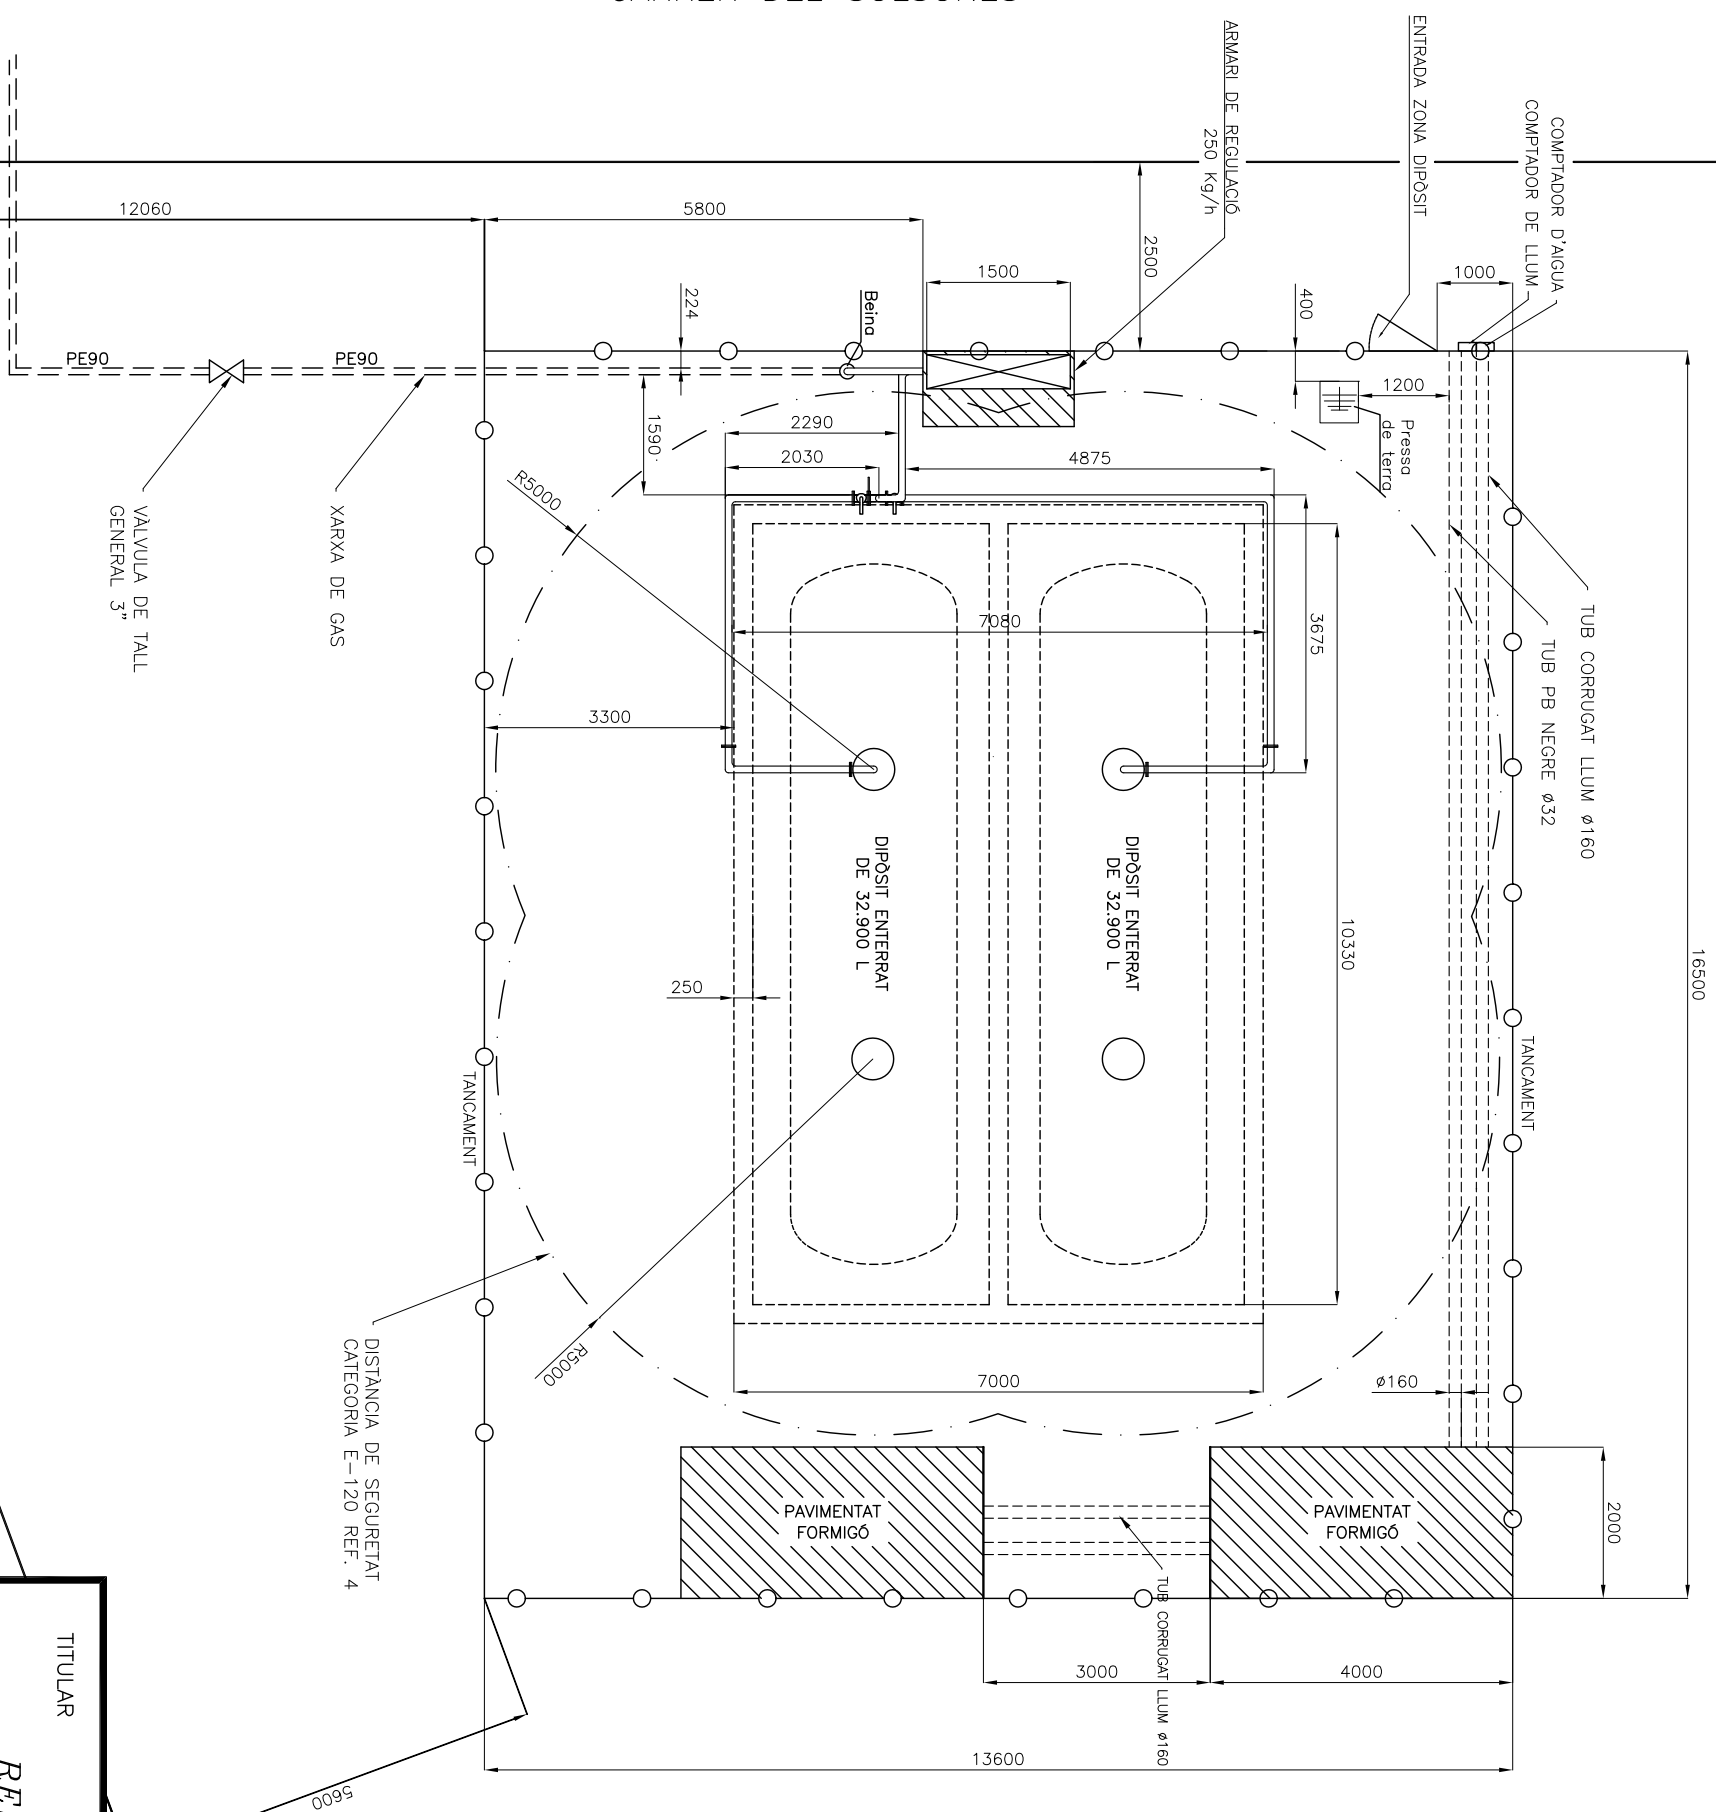

REPSOL BUTANO, S.A.
 c/. Solsonès, 1
 Urbanització Mas Boscà
 ROSES (Alt Empordà)
 Coordenades UTM 31T
 513796 mE
 4681080 mN

TITULAR		REPSOL BUTANO S.A.	
NOM	LLUIS SOLINA	DATA	25/09/13
DIBUIXAT	LLUIS SOLINA		
APROVAT	LLUIS SOLINA		25/09/13
OBRA	LICÈNCIA AMBIENTAL PER LA INSTAL·LACIÓ D'UN CENTRE D'EMMAGATZEMATGE I DISTRIBUCIÓ DE GLP		
ESCALA	EMPLAÇAMENT	REF:	RG229LL.MASBOSCA.PR.EMP.001.0
1/100			2

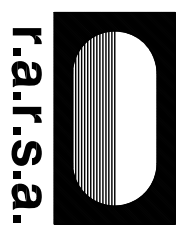

LLUIS SOLINA I ANGELET

VISAT 2013912656
 02/10/2013



Av. Els Fruïters, 1 - CASTELLERS DEL VALLES (Valls Occidental) - Tel. +34 93 714 42 66 / Fax +34 93 714 45 55
 Aquest visat té validesa fins al 31/12/2013