


AJUNTAMENT DE ROSES 40


 Ajuntament de Roses
 Gerència Municipal d'Urbanisme
 Aprovat definitivament pel Consell
 Territorial d'Urbanisme de Roses en la
 sessió de data **03 MARÇ 2004**
 La secretaria

 Sònia Botasch Serrat

 AJUNTAMENT DE ROSES GERENCIA MUNICIPAL D'URBANISME	REDACTOR ANNA MARCELO PUIG	ARQUITECTA D'URBANISME	ESCALES A1: 1/1500 A2: 1/3000 ESCALA GRÀFICA 	APROVACIÓ INICIAL APROVACIÓ DEFINITIVA	ÒRGAN DATA NUM. PLÀNOLS SIGNATURA SECRETARI	PROJECTE MODIFICACIÓ PUNTUAL Nº 45 DEL PGOU QUE COMPLEMENTA LES MODIFICACIONS PUNTUALS Nº 21 I 27 DEL PGOU (GUÀRDIA, GARATGES, ENDERROCS I OBRA NOVA)	NOM DEL PLÀNOL AMBIT D'APLICACIÓ	DATA DESEMBRE 2002	PLÀNOL N. 2	FULLS DE 1
---	-------------------------------	------------------------	--	---	--	--	--	-----------------------	----------------	---------------

Tipus	Descripció	Quantitat	Unitat	Preu Unitari	Preu Total
MATERIALS	Formigó	1.200	m ³	120	144.000
	Arme	150	kg	10	1.500
	Gravilla	2.000	m ³	100	200.000
	Neteja	100	m ²	10	1.000
MANO D'OBRA	Formigó	1.200	m ³	10	12.000
	Arme	150	kg	10	1.500
	Gravilla	2.000	m ³	10	20.000
	Neteja	100	m ²	10	1.000

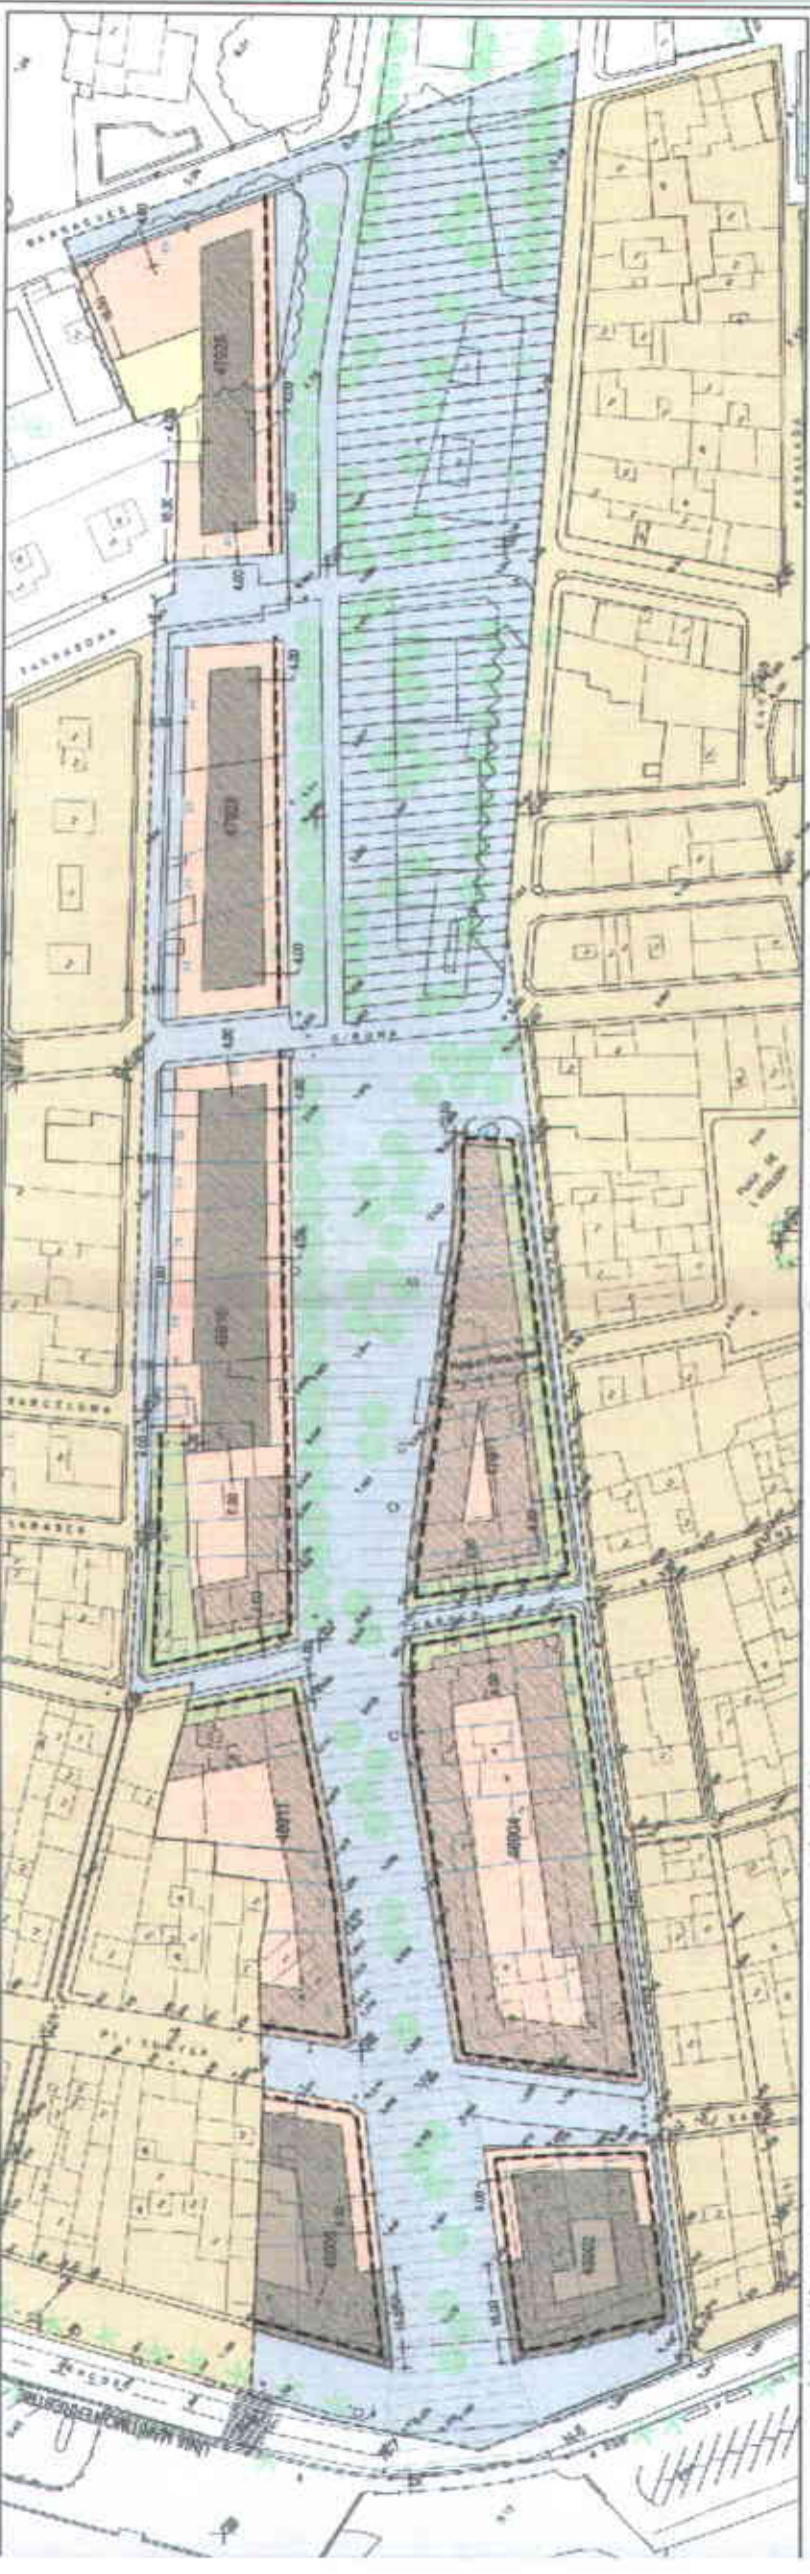

Tipus	Descripció	Quantitat	Unitat	Preu Unitari	Preu Total
MATERIALS	Formigó	1.200	m ³	120	144.000
	Arme	150	kg	10	1.500
	Gravilla	2.000	m ³	100	200.000
	Neteja	100	m ²	10	1.000
MANO D'OBRA	Formigó	1.200	m ³	10	12.000
	Arme	150	kg	10	1.500
	Gravilla	2.000	m ³	10	20.000
	Neteja	100	m ²	10	1.000

Ajuntament de Roses

REDACTOR: ANNA MARCEL·LÓ PUIG
ARQUITECTA D'URBANISME

APROVACIÓ INICIAL
APROVACIÓ DEFINITIVA

ORDEN: DATA: NUM. PLÀNOLS: SIGNATURA SECRETARI: NOM DEL PLÀNOL: PLANJAMENT VIGENT (MODIFICACIÓ PUNTUAL NUM. 21 - PLANOL 8)

8

Comissió de Control Organismes
Urbanisme i Urbanisme
Direcció General d'Urbanisme
Aprovat i justificat per la Comissió
Tècnica d'Urbanisme de Roses en la
sessió de data 11/07/2017
La secretaria

Sònia Richardson i Sureda