

LÍMIT SERVITUD DE PROTECCIÓ

MODIFICACIÓ P.P. EN EL SECTOR CANIGÓ
APROVADA PER LA C.F.U.

LÍMIT SERVITUD DE PROTECCIÓ


LÍMIT DE PROTECCIÓ DE

LÍMIT ZONA MARÍTIMA TERRESTRE
LÍMIT SERVITUD DE TRÀNSIT
LÍMIT SERVITUD DE PROTECCIÓ

LÍMIT ZONA MARÍTIMA TERRESTRE
LÍMIT SERVITUD DE TRÀNSIT
LÍMIT SERVITUD DE PROTECCIÓ

PROJECTE PASSADU MARÍTIM
I ORDENACIÓ PLATGES

DELEGACIÓ
En la comptar que aquest document forma part de l'expedient de revisió del Pla General d'Ordenació Urbana de Rosas, amb el text refós, conformat per tal de complir l'ordre de la Comissió Provincial d'Urbanisme de Girona de 7-7-93 i l'acord del Pla de l'Ajuntament de Rosas, adoptat el 21-7-93.
Rosas, 22 de juliol de 1993.
El secretari

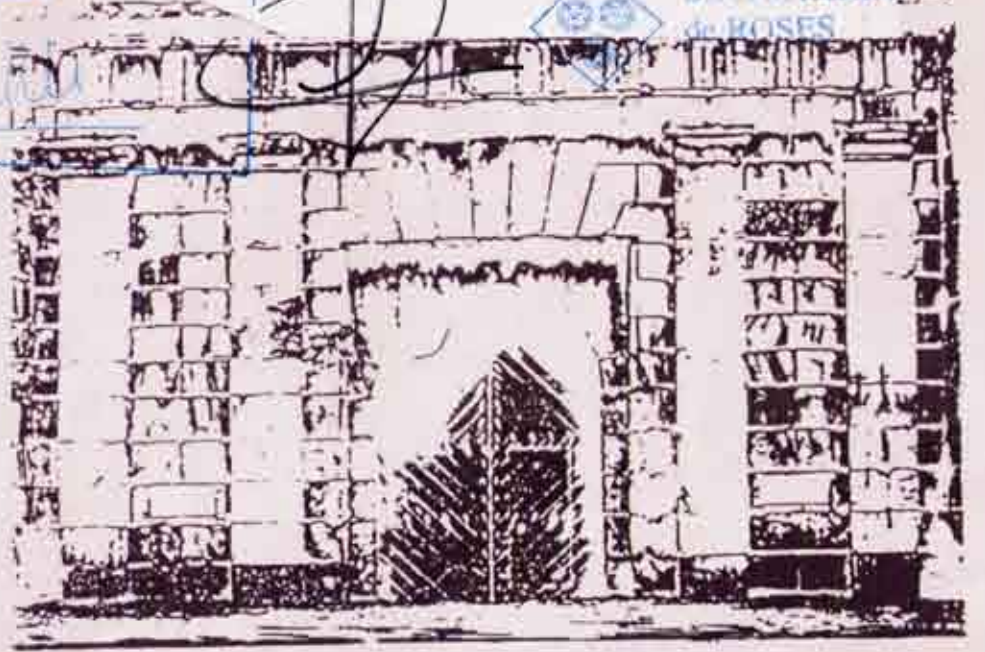

MOLT IL·LUSTRE AJUNTAMENT DE ROSES

REVISIÓ DEL PLA GENERAL D'ORDENACIÓ URBANA DE ROSES

TEXT REFÓS

INCORPORA LES MODIFICACIONS DERIVADES DELS ACORDS MUNICIPALS D'APROVACIÓ INICIAL (17-2-93) I (18-11-93), PROVISIONALS (18-5-93) I L'ACORD DE LA CIUTADANIA D'APROVACIÓ DEFINITIVA (7-7-93).

IX.42 Ordenació i gestió Sta. Margarida

ESCALA: 1:1000