



Carrer secundari UP3

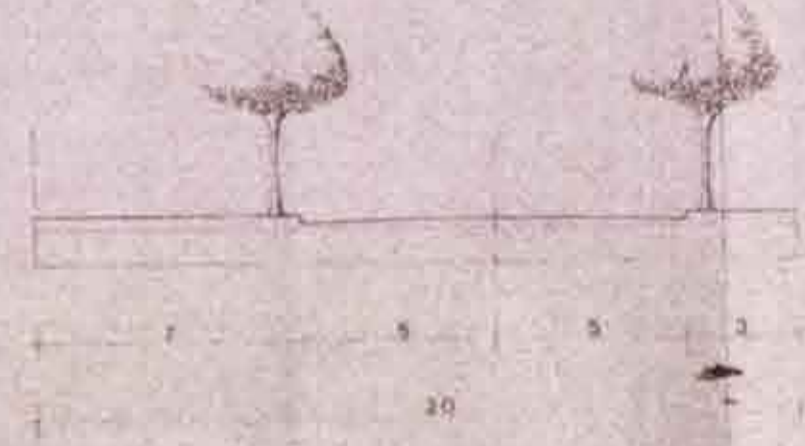


Carrer principal UP3




Avinguda de Sta. Margalida

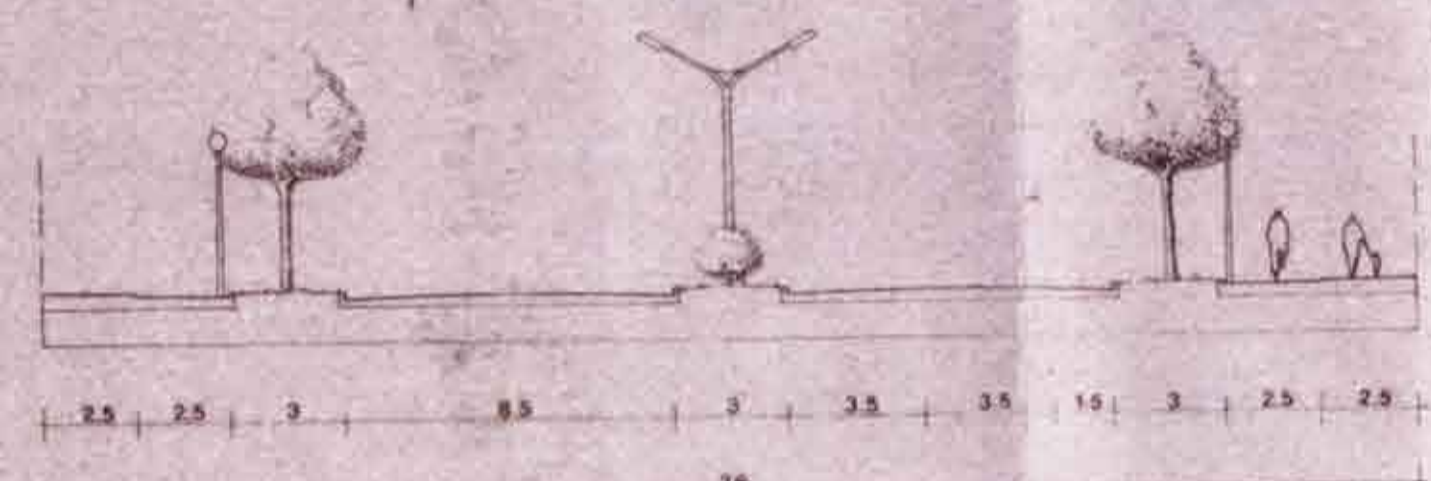


Carretera Castello d'Empuries

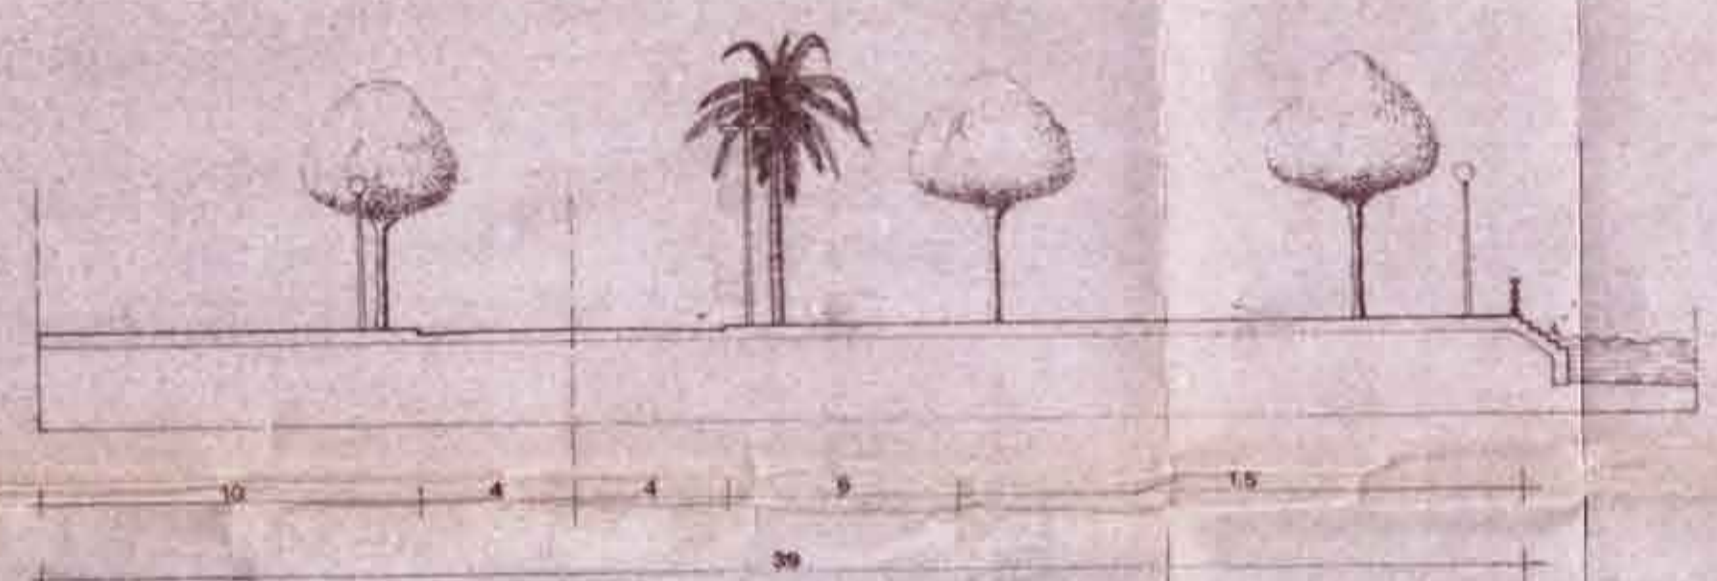


Passeig Marítim de la Vila tram central

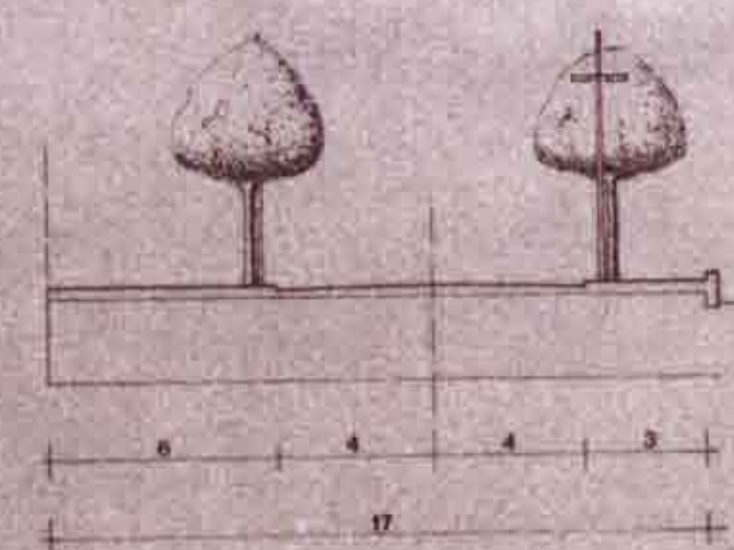


Passeig Marítim de la Vila Platja

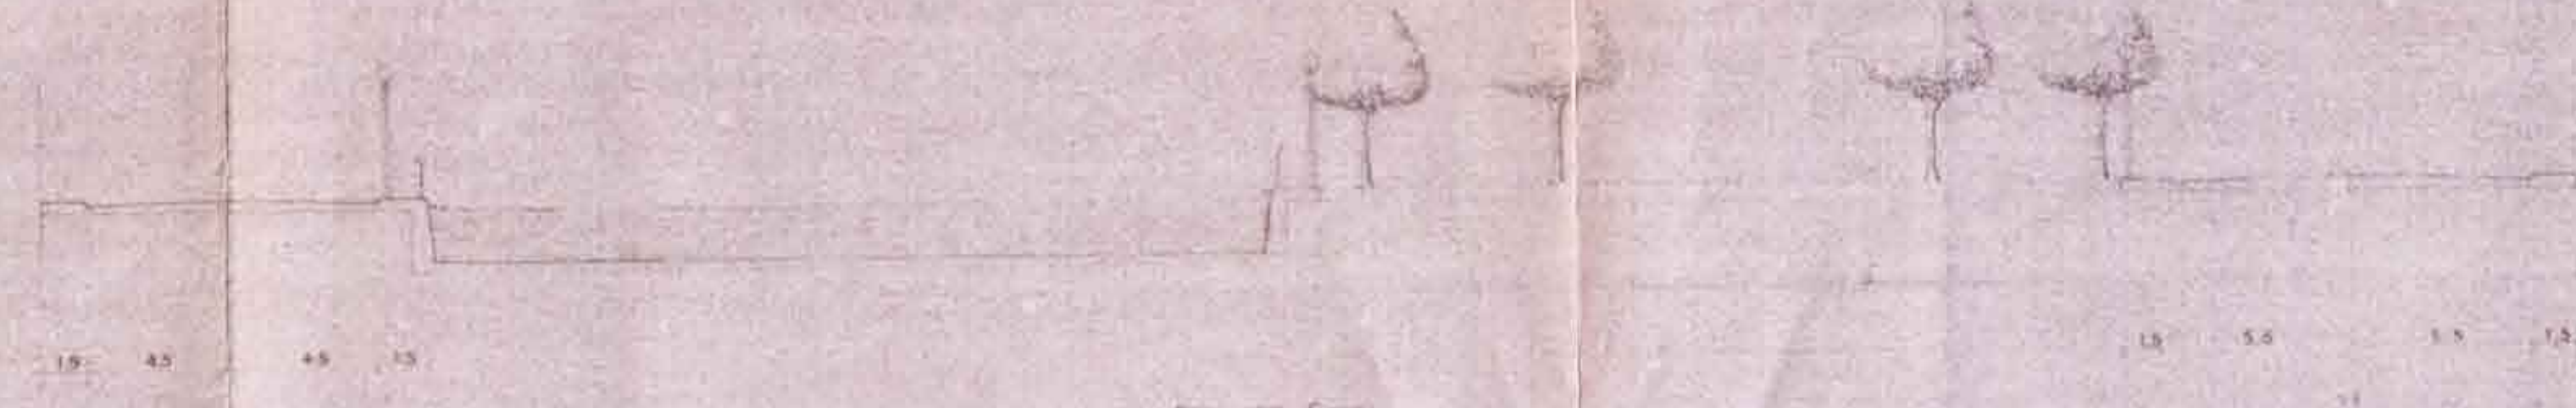


Punt del Cavall Sta. Margalida Les Heras

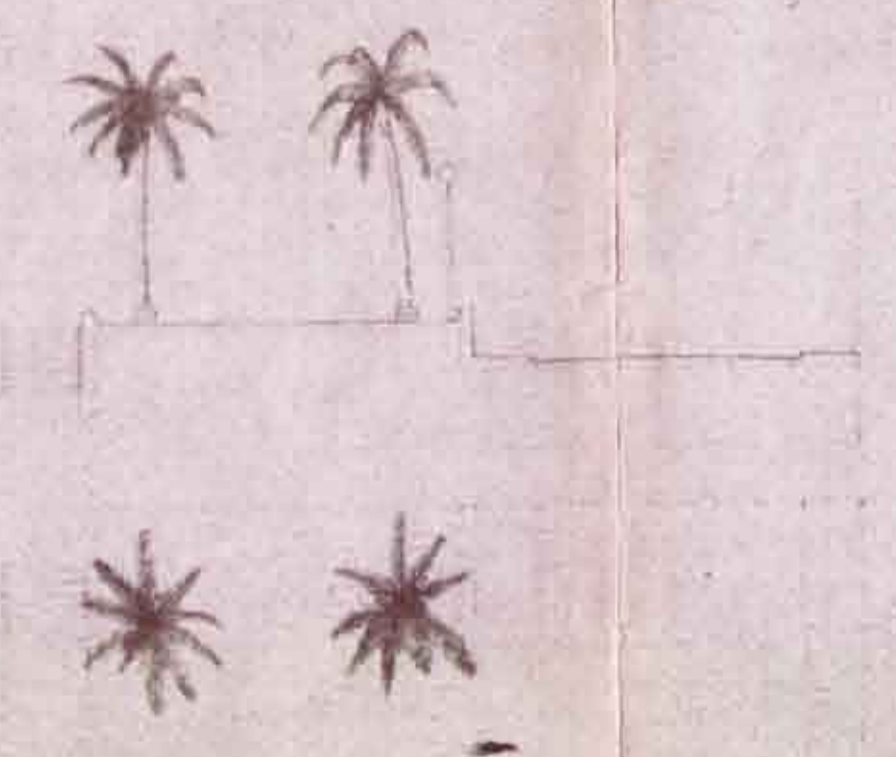


Passeig Marítim de Sta. Margalida Salada

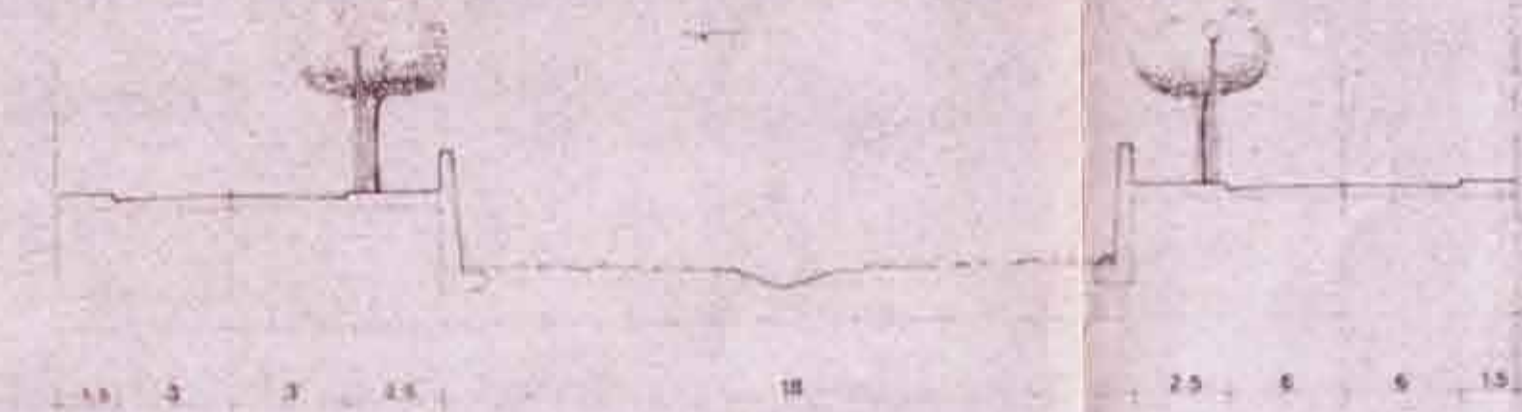


Riera de Ginjolera tram alt

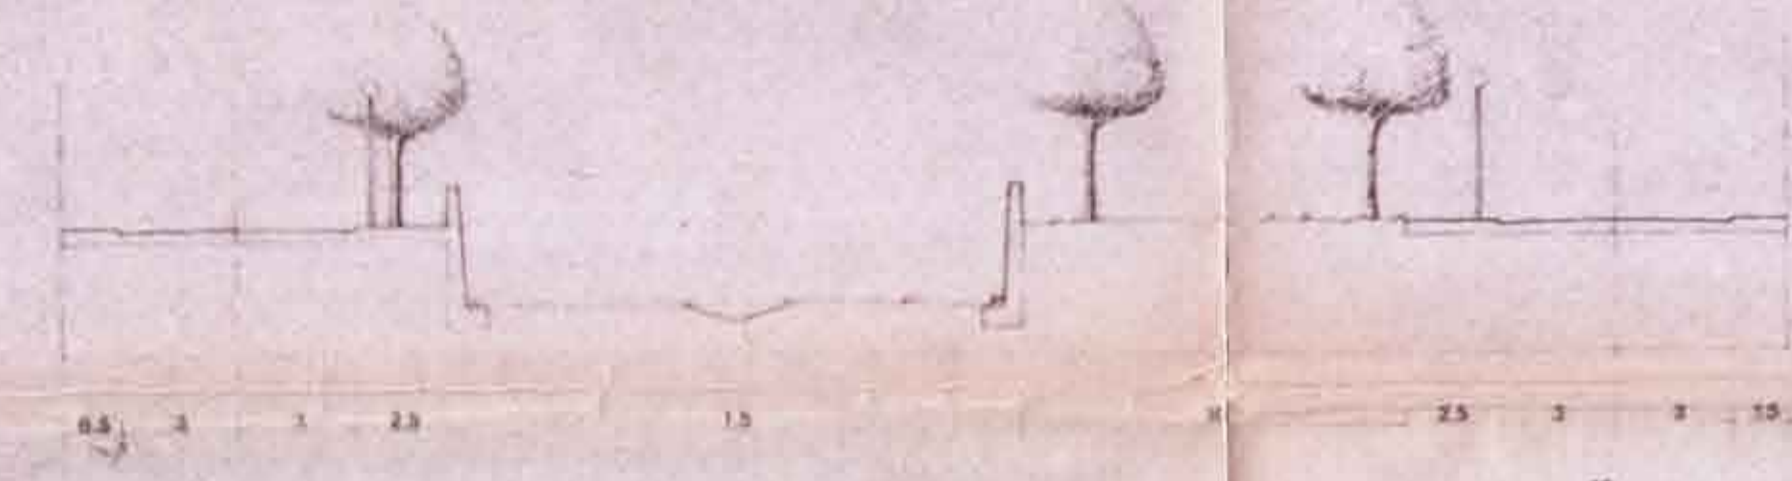


Riera de Ginjolera tram mig

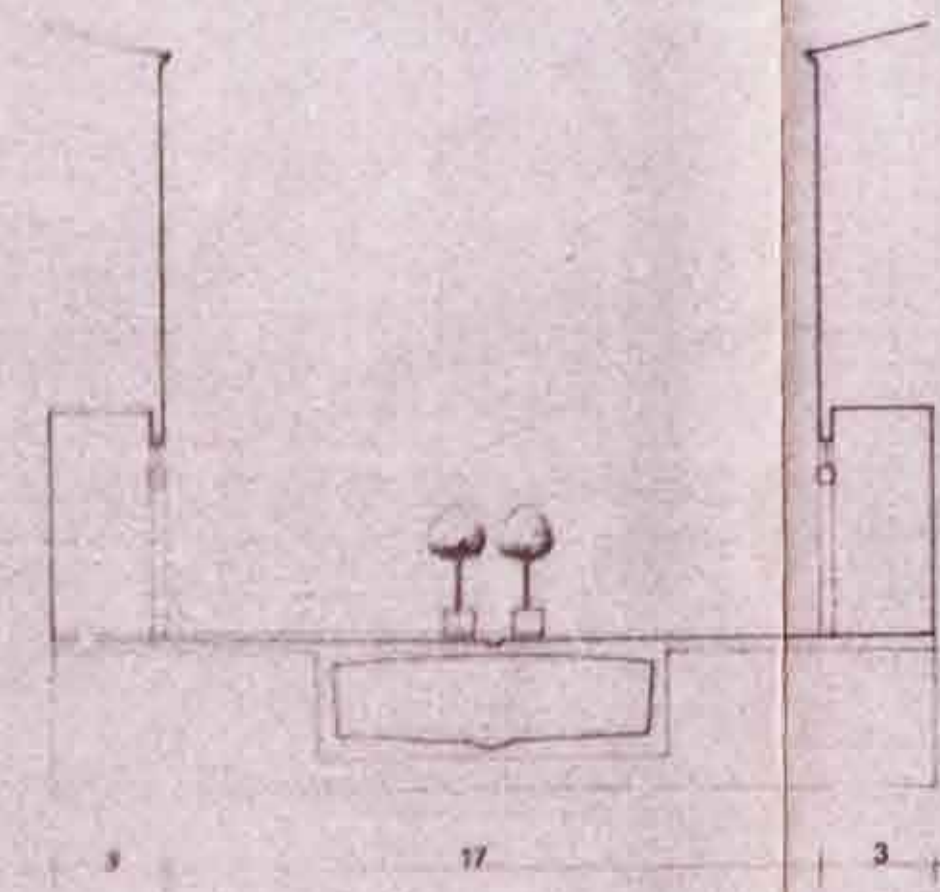


Riera de Ginjolera tram sobirà

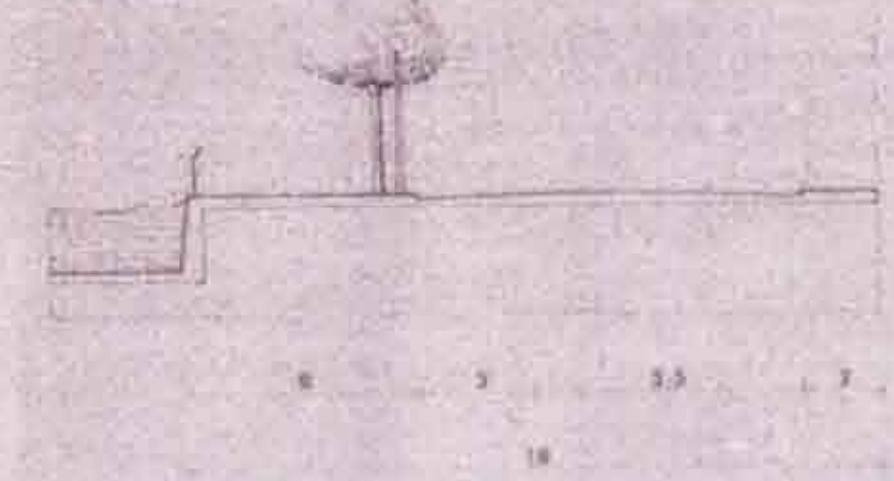


Carrer UA 23

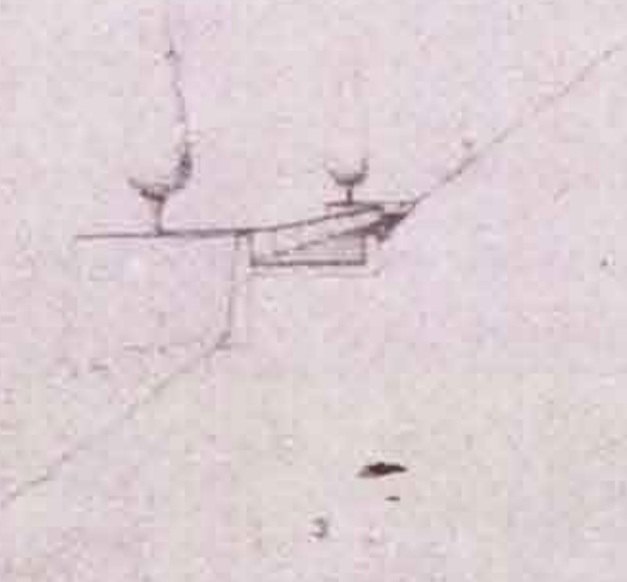


Passeig de vistes peatonal al Puig Rom

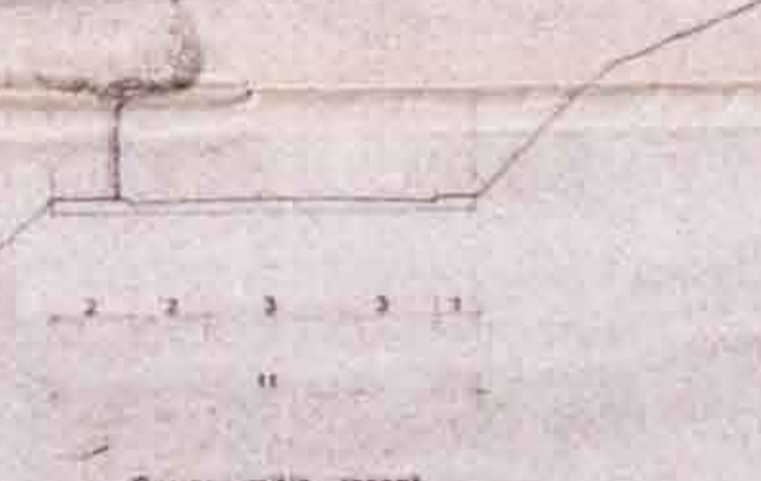


Carrer mitja rasant al Puig Rom

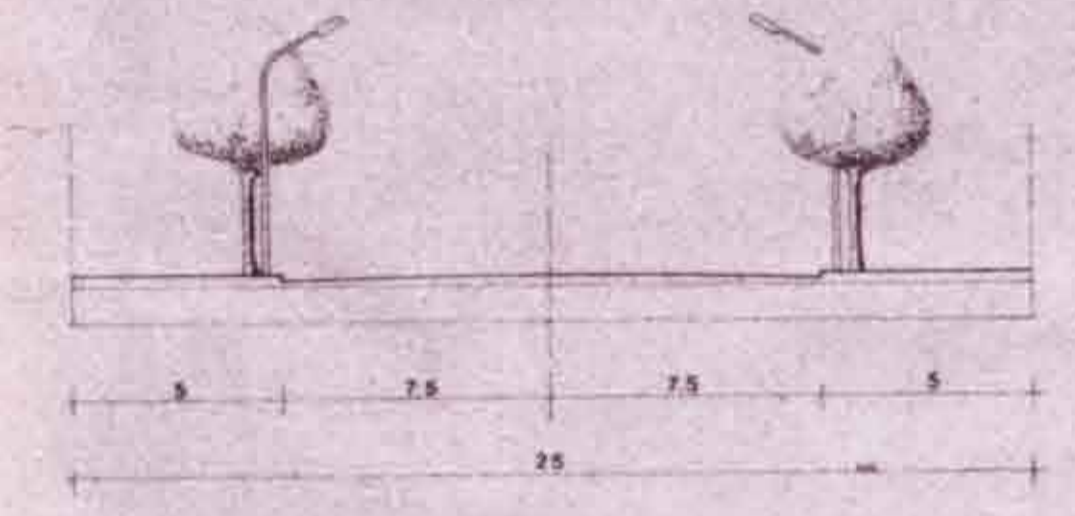

Gran Via

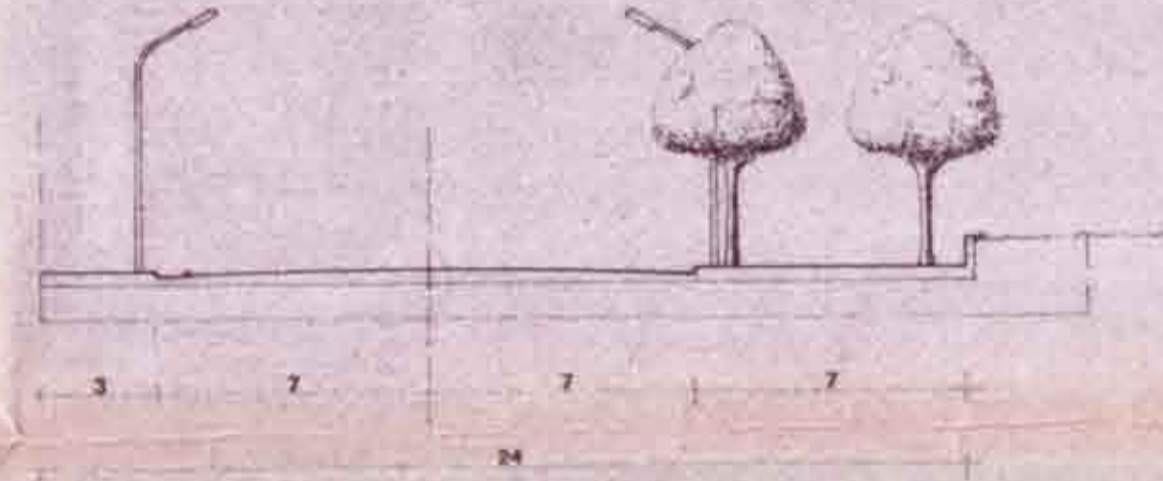

Carretera (Devant de la Ciutadella)

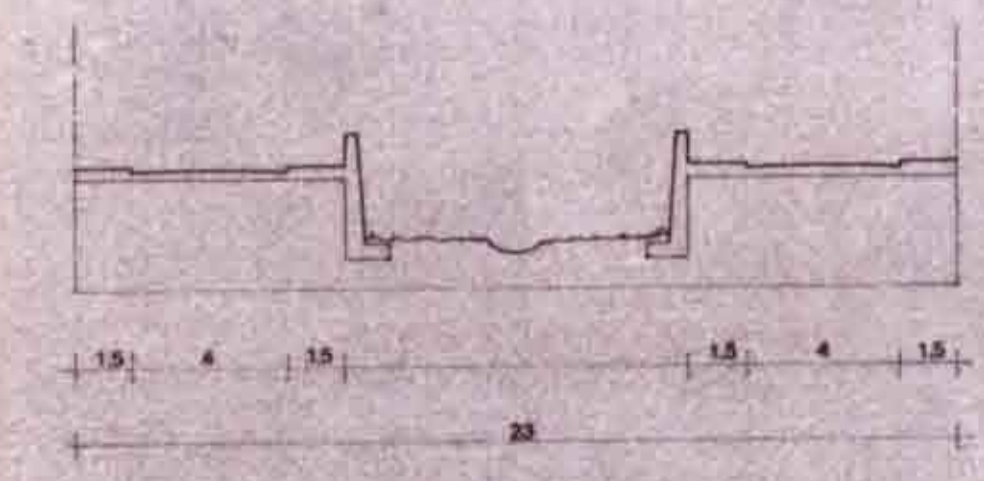

Riera de la Quarentena

DILIGENCIA

Es fa constar que aquest document forma part de l'expedient de Revisió del Pla General d'Ordenació Urbana de Roses, com a TEXT REPOS, confeccionat per tal de complir l'acord de la Comissió Provincial d'Urbanisme de Girona de 7-7-93 i l'acord del Ple de l'Ajuntament de Roses, adoptat el 21-7-93.

Roses, 23 de juliol de 1993

EL SECRETARI

07 JUL 1993

MOLT ILLUSTRE AJUNTAMENT DE ROSES

REVISIÓ DEL PLA GENERAL D'ORDENACIÓ URBANA DE ROSES

TEXT REPOS

JULIOL 1993

INCORPORA LES ESMENES DERIVADES DELS ACORDS MUNICIPALS D'APROVACIÓ INICIAL (17-7-92 i 18-12-92), PROVISIONAL (18-5-93) I L'ACORD DE LA CPU DE GIRONA D'APROVACIÓ DEFINITIVA (7-7-93).

IX.8 Carrers places i detalls

ESCALA - 1:200