


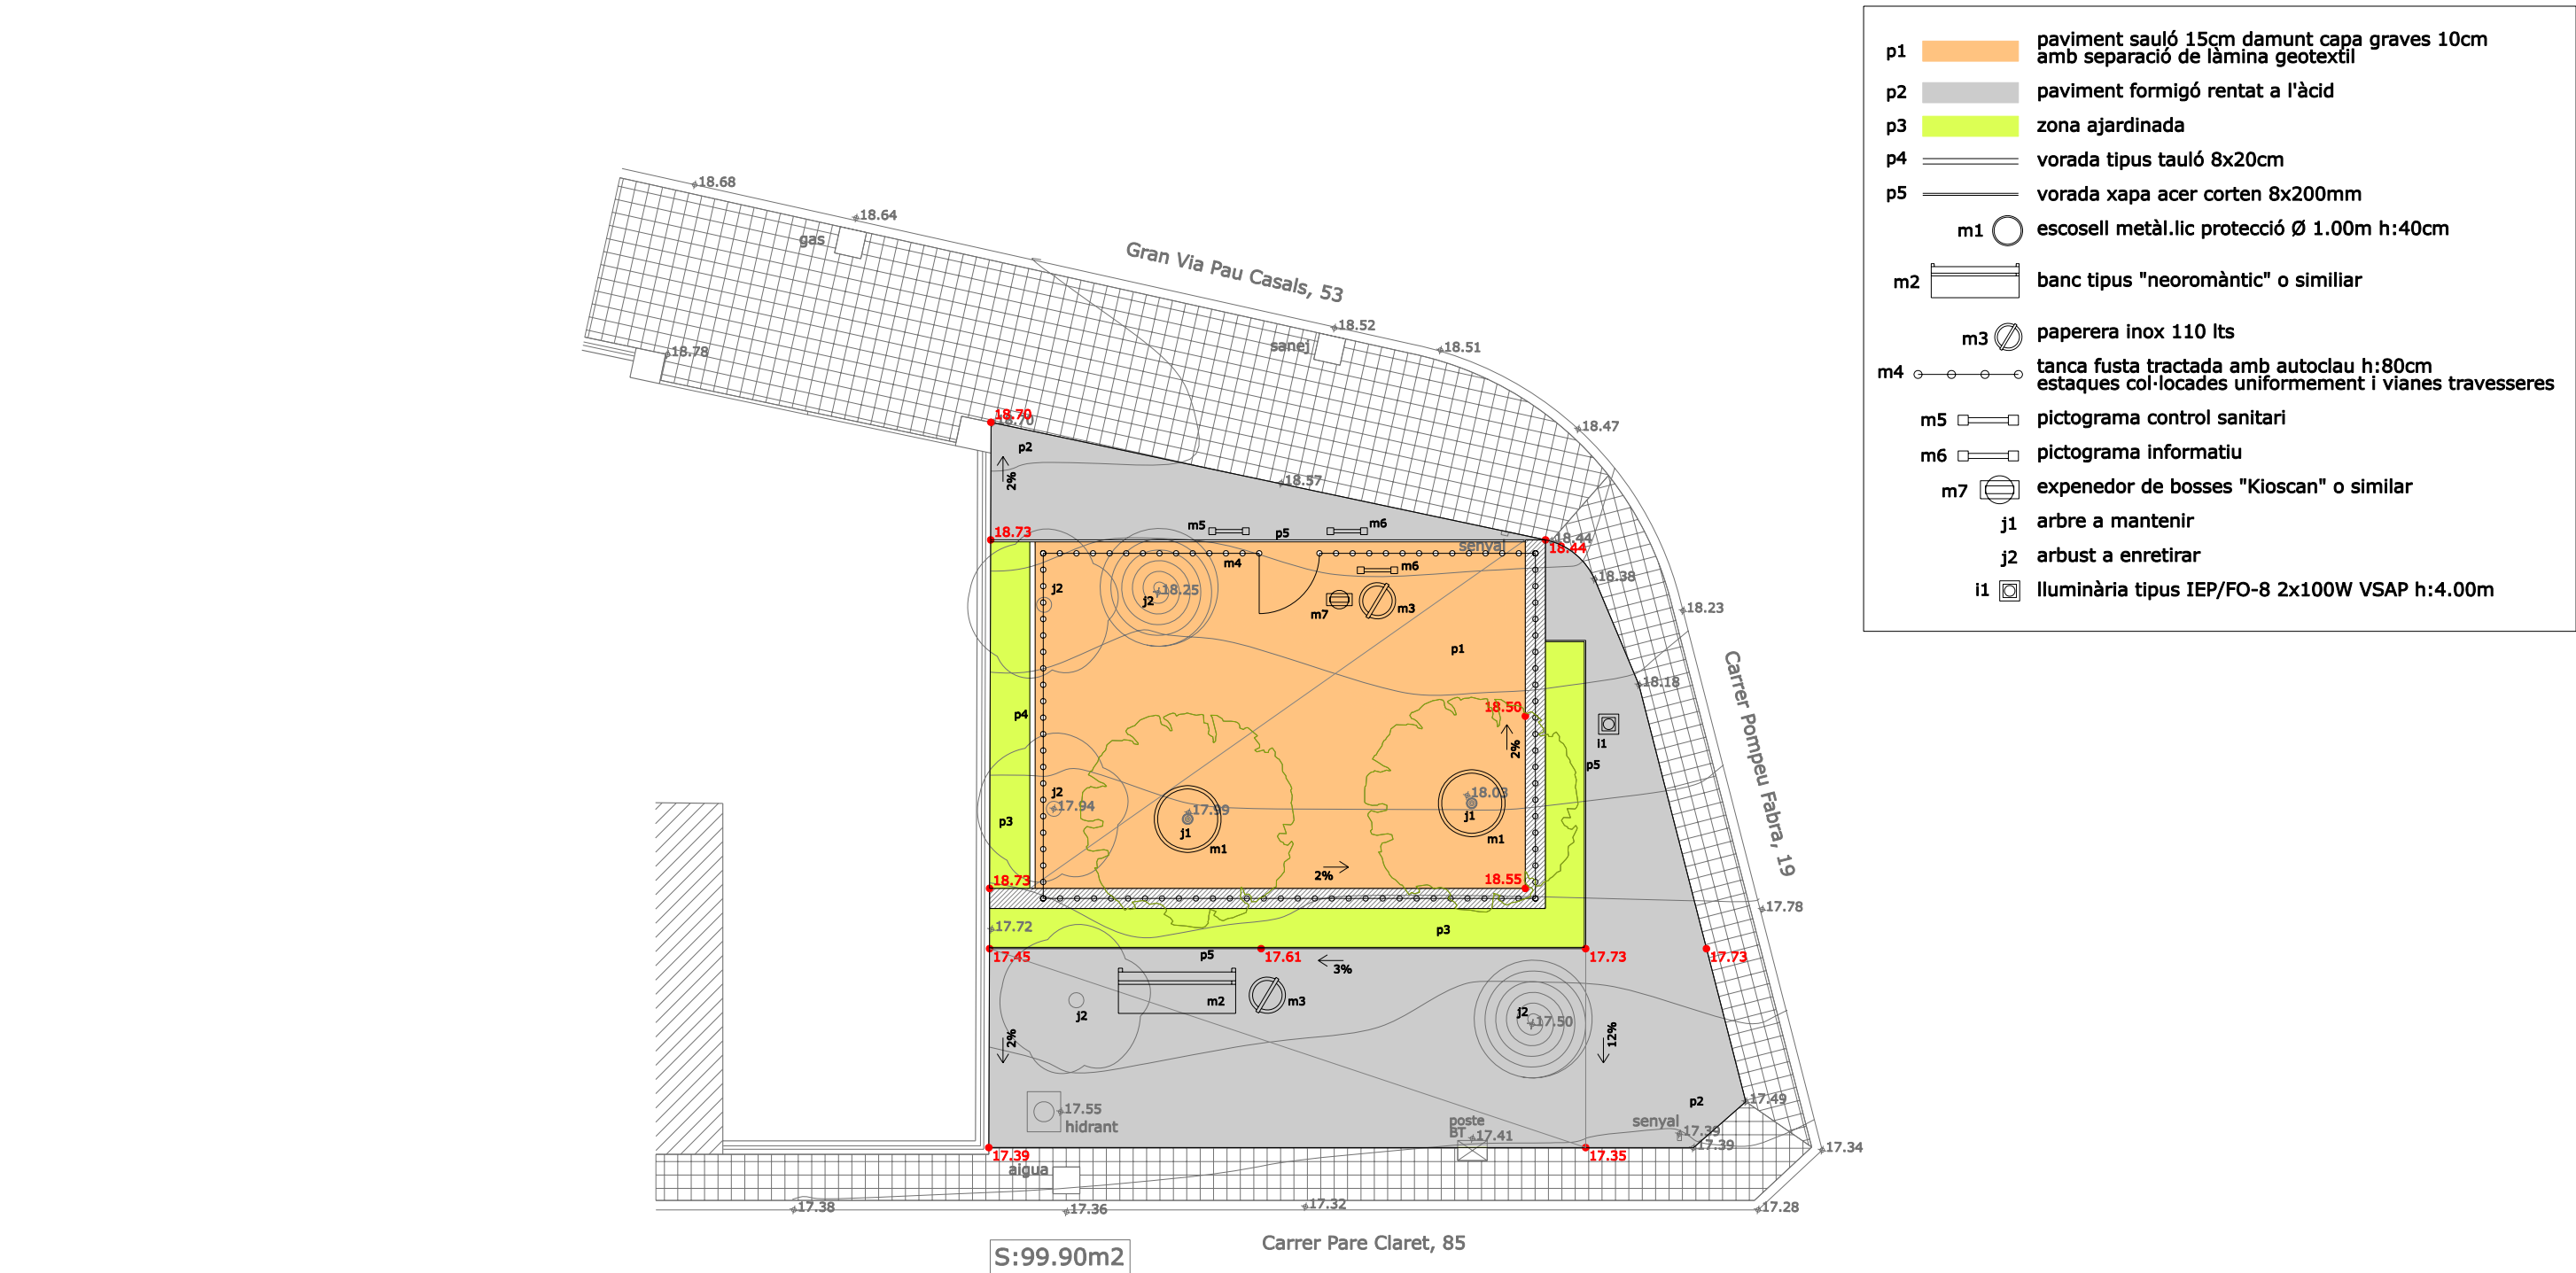

- p1 paviment sauló 15cm damunt capa graves 10cm amb separació de làmina geotextil
- p2 paviment formigó rentat a l'àcid
- p3 zona ajardinada
- p4 vorada tipus tauló 8x20cm
- p5 vorada xapa acer corten 8x200mm
- m1 escosell metàl·lic protecció Ø 1.00m h:40cm
- m2 banc tipus "neoromàntic" o similar
- m3 paperera inox 110 lts
- m4 tanca fusta tractada amb autoclau h:80cm estakes col·locades uniformement i vianes travesseres
- m5 pictograma control sanitari
- m6 pictograma informatiu
- m7 expenedor de bosses "Kioscan" o similar
- j1 arbre a mantenir
- j2 arbust a enretirar
- i1 lluminària tipus IEP/FO-8 2x100W VSAP h:4.00m