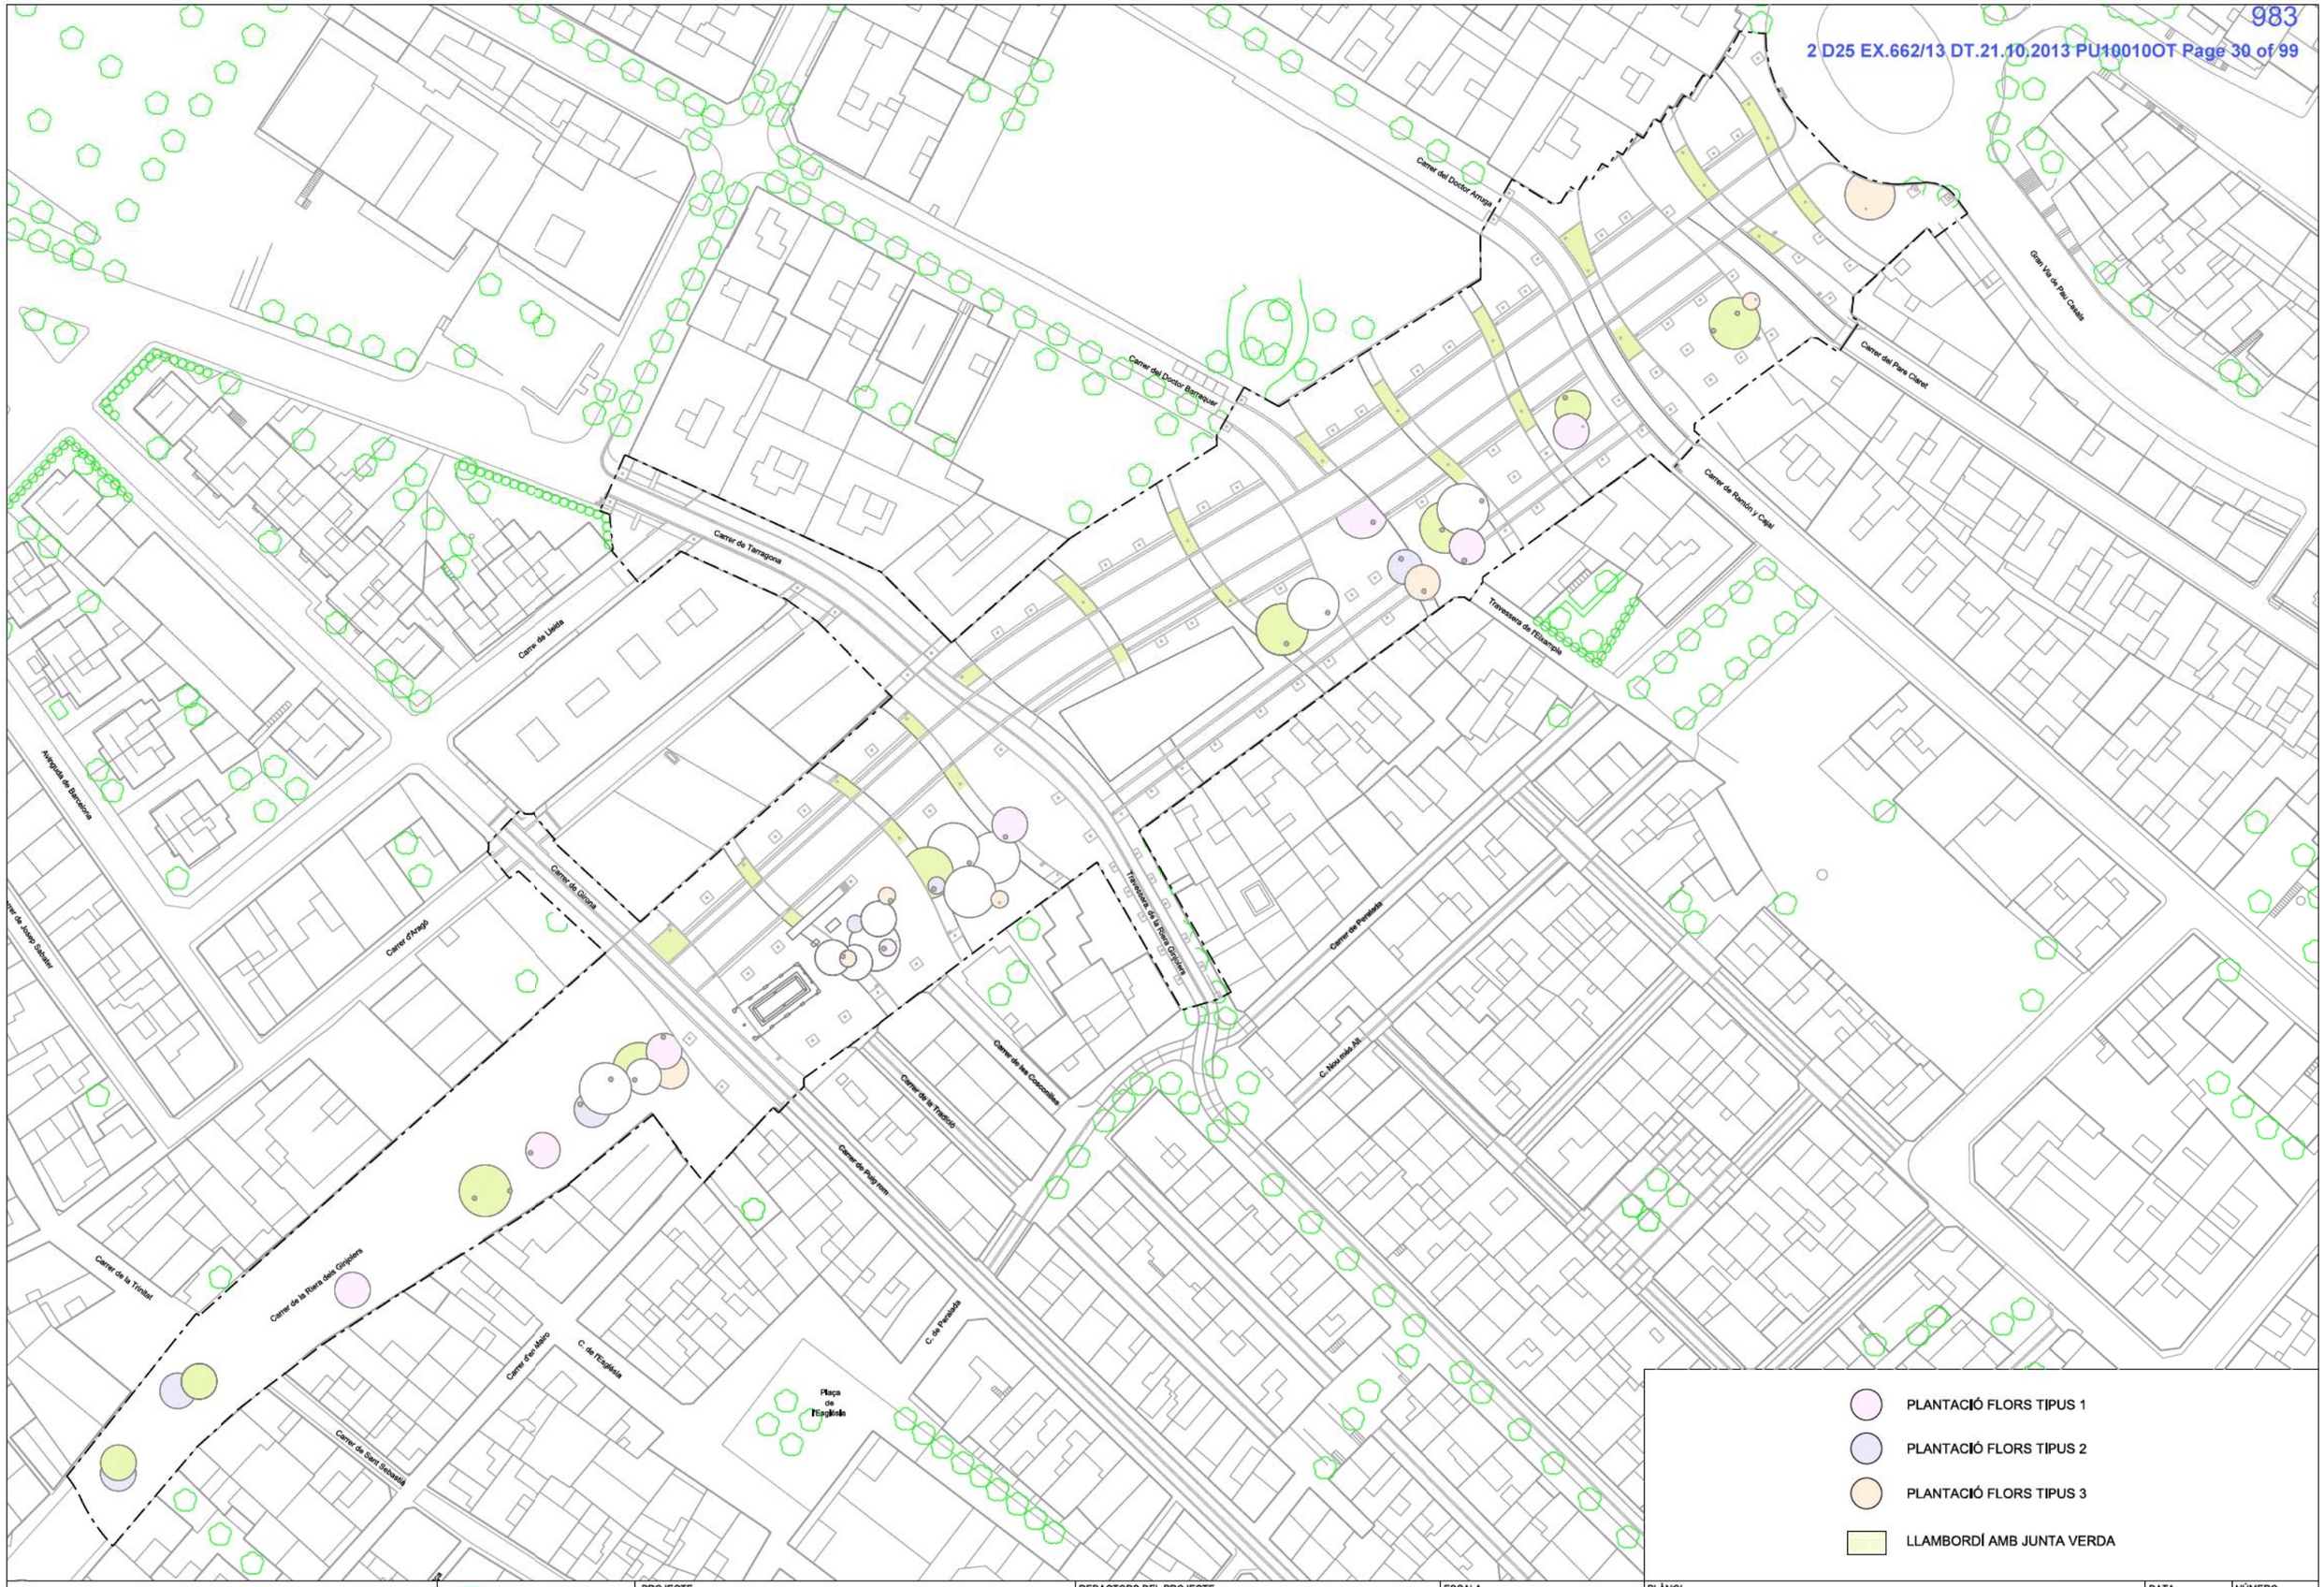

AJUNTAMENT DE ROSES ÀREA D'URBANISME	Pla de Barris de Roses	PROJECTE DE REURBANITZACIÓ DE LA RAMBLA GINJOLERS: TRAM COMPRÉS ENTRE LA ROTONDA DE LA GRAN VIA I L'AVINGUDA DE RHODE DINS DE L'ÀMBIT DEL PLA DE BARRIS -DOCUMENT D'APROVACIÓ DEFINITIVA-	REDACTORS DEL PROJECTE CRISTINA CASAS FACERIAS / arquitecte municipal	ESCALA A3:1/1000 0 5 10 15m.	PLÀNOL USOS: ZONES ENJARDINADES	DATA OCTUBRE 13 REFERÈNCIA PU10010OT	NÚMERO 4.3 FULL 4 de 7

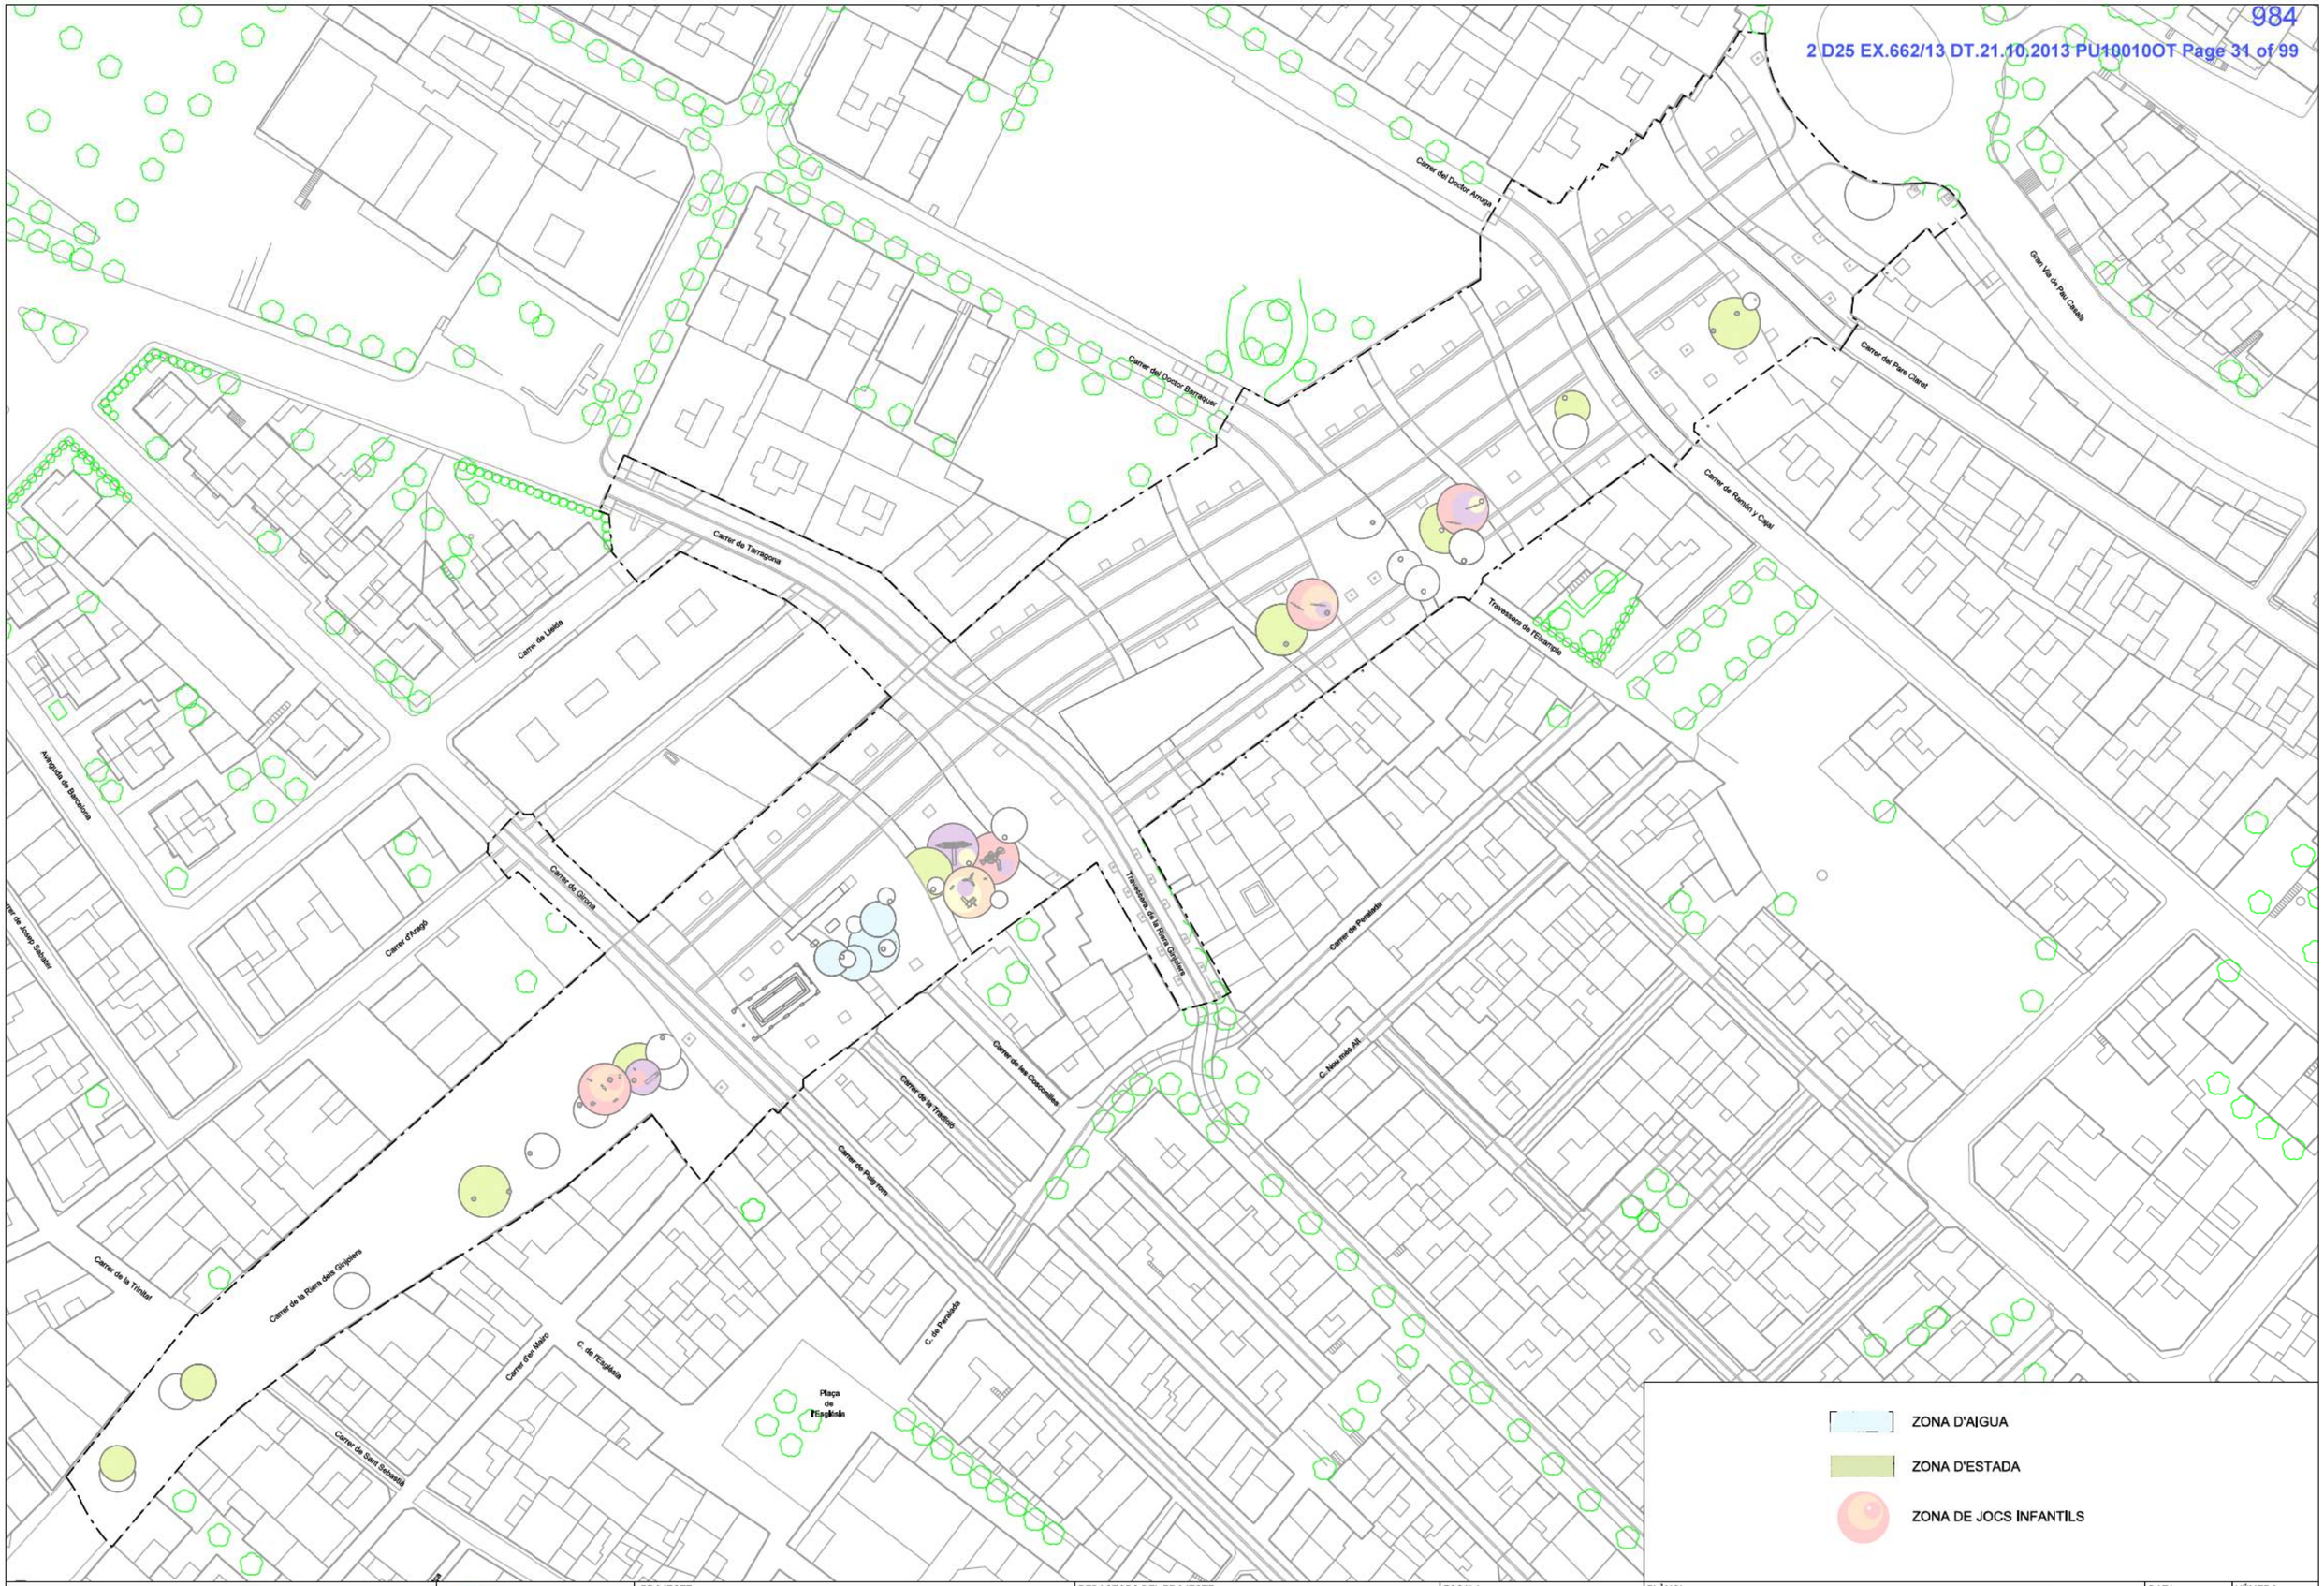

AJUNTAMENT DE ROSES
ÀREA D'URBANISME

Pla de Barris de Roses

PROJECTE
DE REURBANITZACIÓ DE LA RAMBLA GINJOLERS: TRAM COMPRÈS ENTRE LA ROTONDA DE LA GRAN VIA I L'AVINGUDA DE RHODE DINS DE L'ÀMBIT DEL PLA DE BARRIS
-DOCUMENT D'APROVACIÓ DEFINITIVA-

REDACTORS DEL PROJECTE
CRISTINA CASAS FACERIAS / arquitecte municipal

ESCALA
A3:1/1000
0 5 10 15m.

PLÀNOL
USOS: ZONES LÚDIQUES

DATA
OCTUBRE 13

NÚMERO
4.3

REFERÈNCIA
PU10010OT

FULL
5 de 7

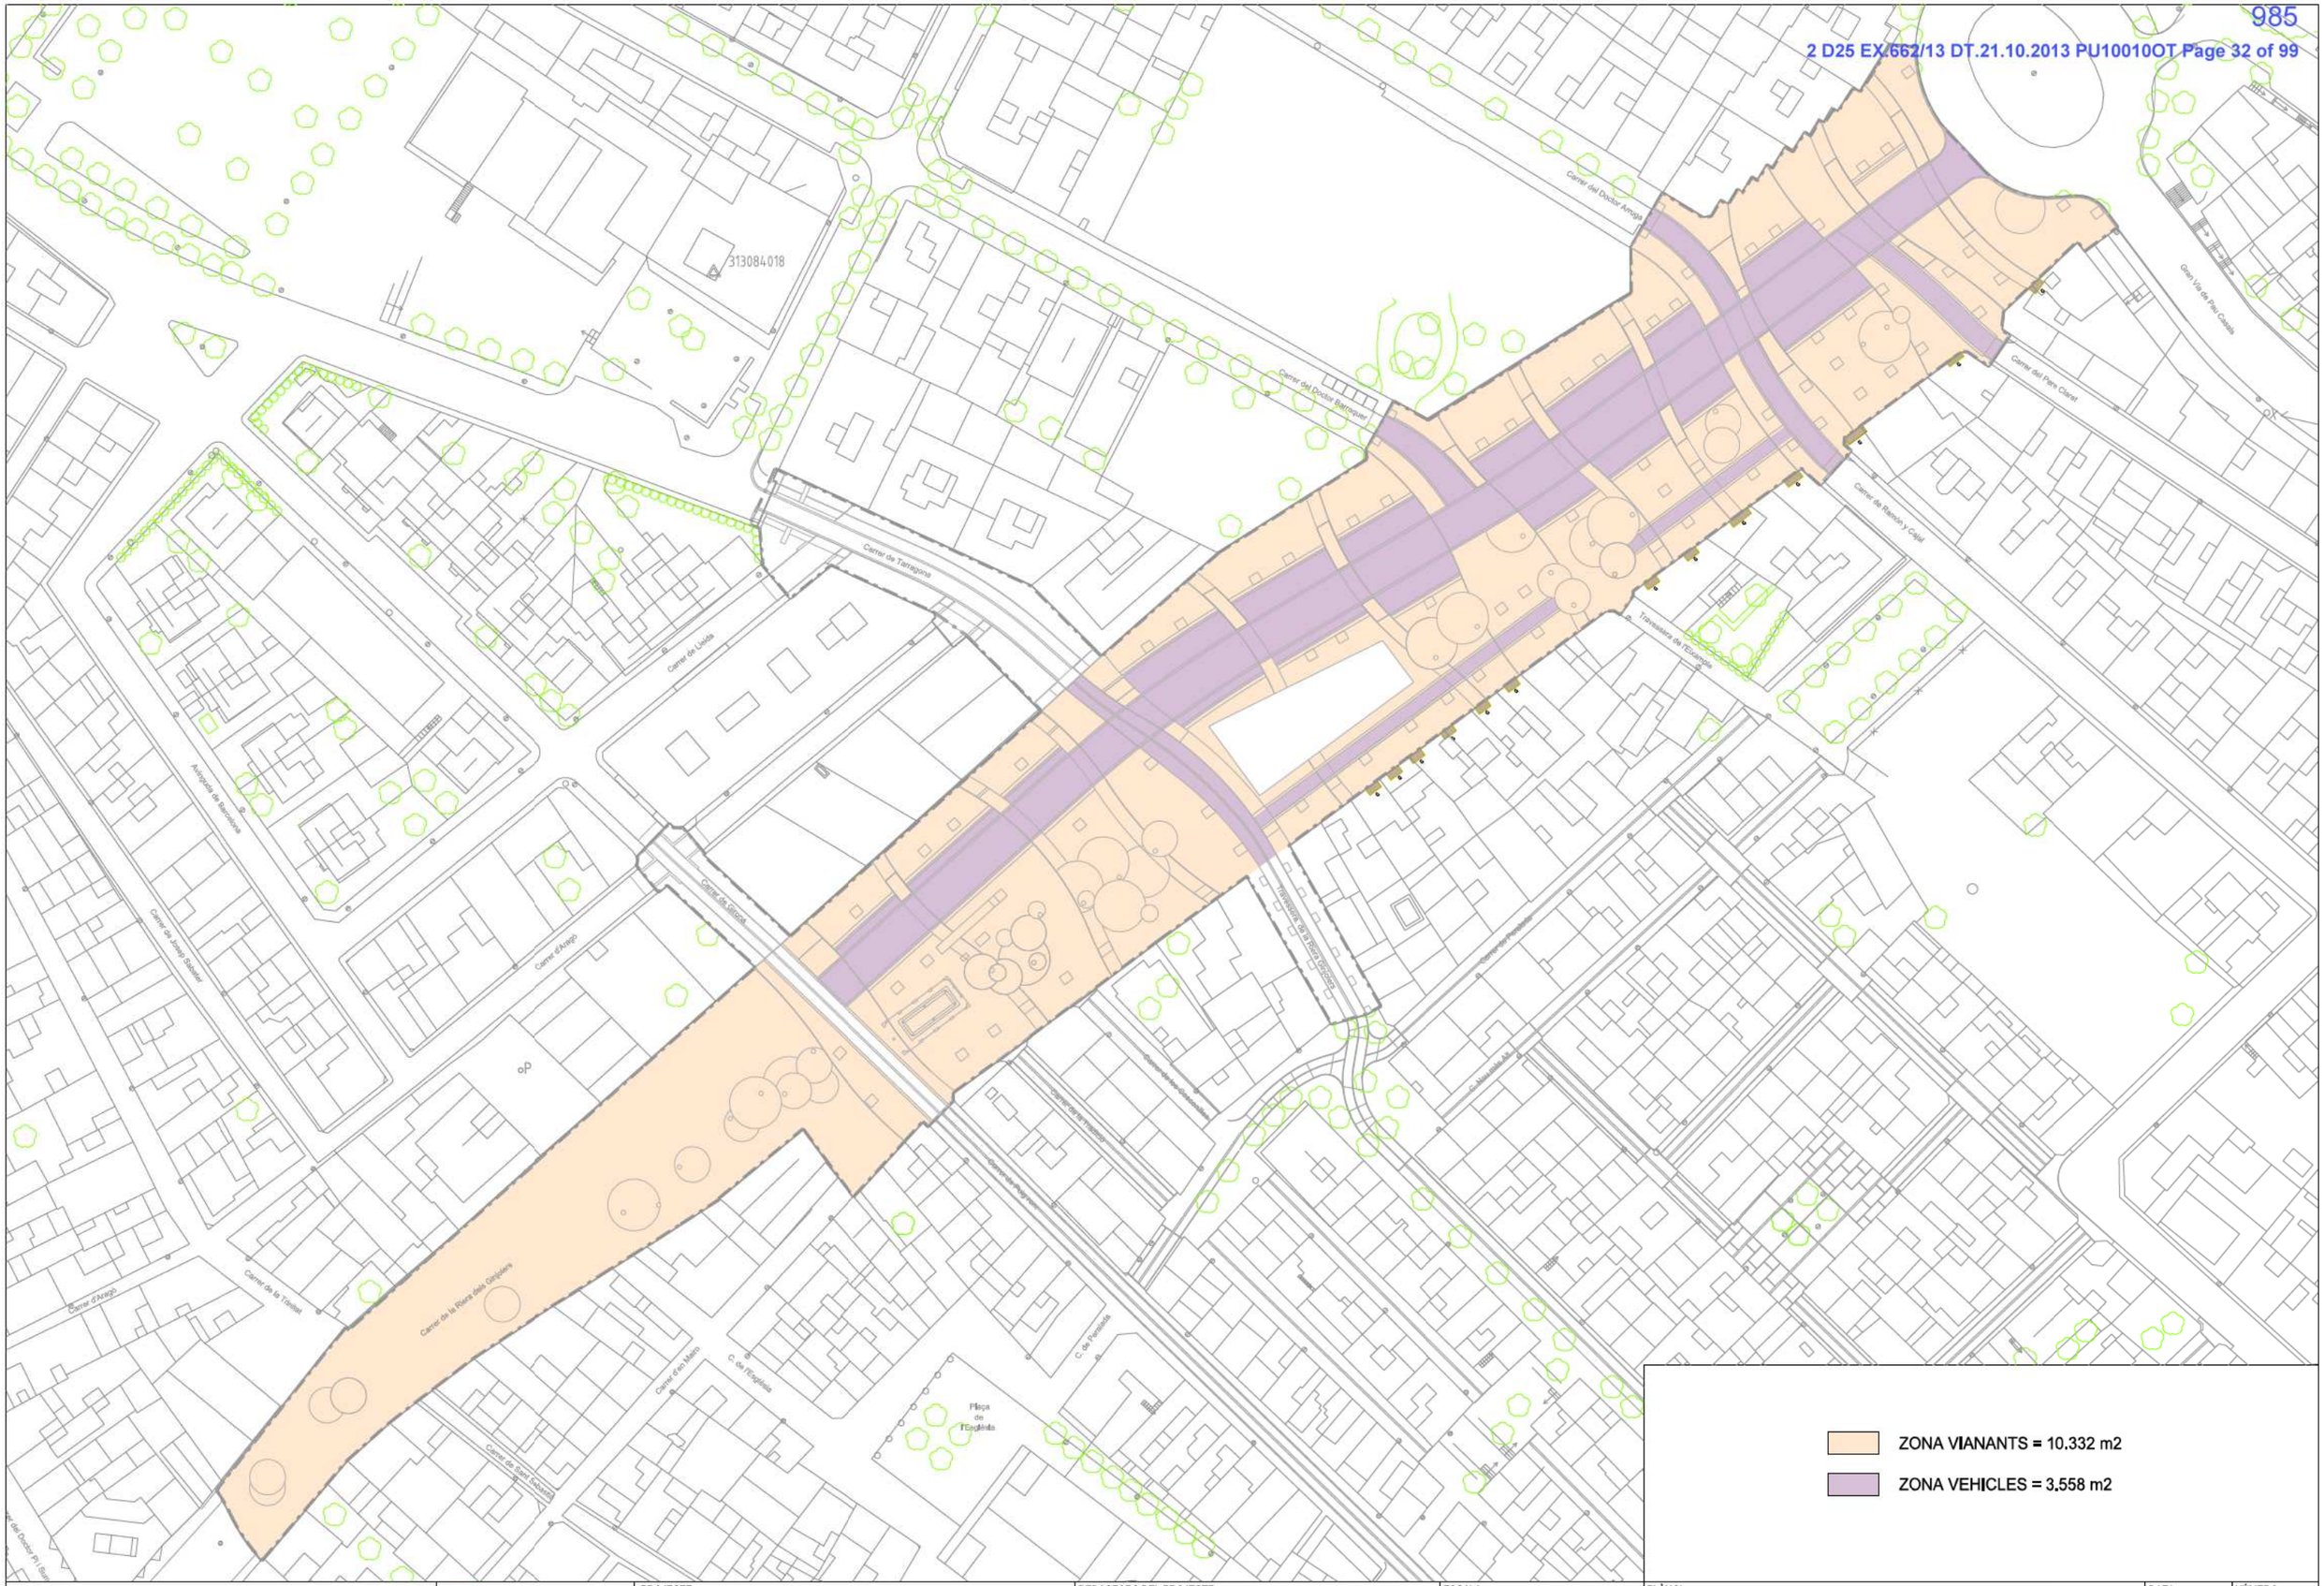

AJUNTAMENT DE ROSES ÀREA D'URBANISME	Pla de Barris de Roses	PROJECTE DE REURBANITZACIÓ DE LA RAMBLA GINJOLERS: TRAM COMPRÈS ENTRE LA ROTONDA DE LA GRAN VIA I L'AVINGUDA DE RHODE DINS DE L'ÀMBIT DEL PLA DE BARRIS -DOCUMENT D'APROVACIÓ DEFINITIVA-	REDACTORS DEL PROJECTE CRISTINA CASAS FACERIAS / arquitecte municipal	ESCALA A3:1/1000 0 5 10 15m.	PLÀNOL USOS: ZONES VIANANTS I VEHICLES	DATA OCTUBRE 13 REFERÈNCIA PU10010OT	NÚMERO 4.3 FULL 6 de 7

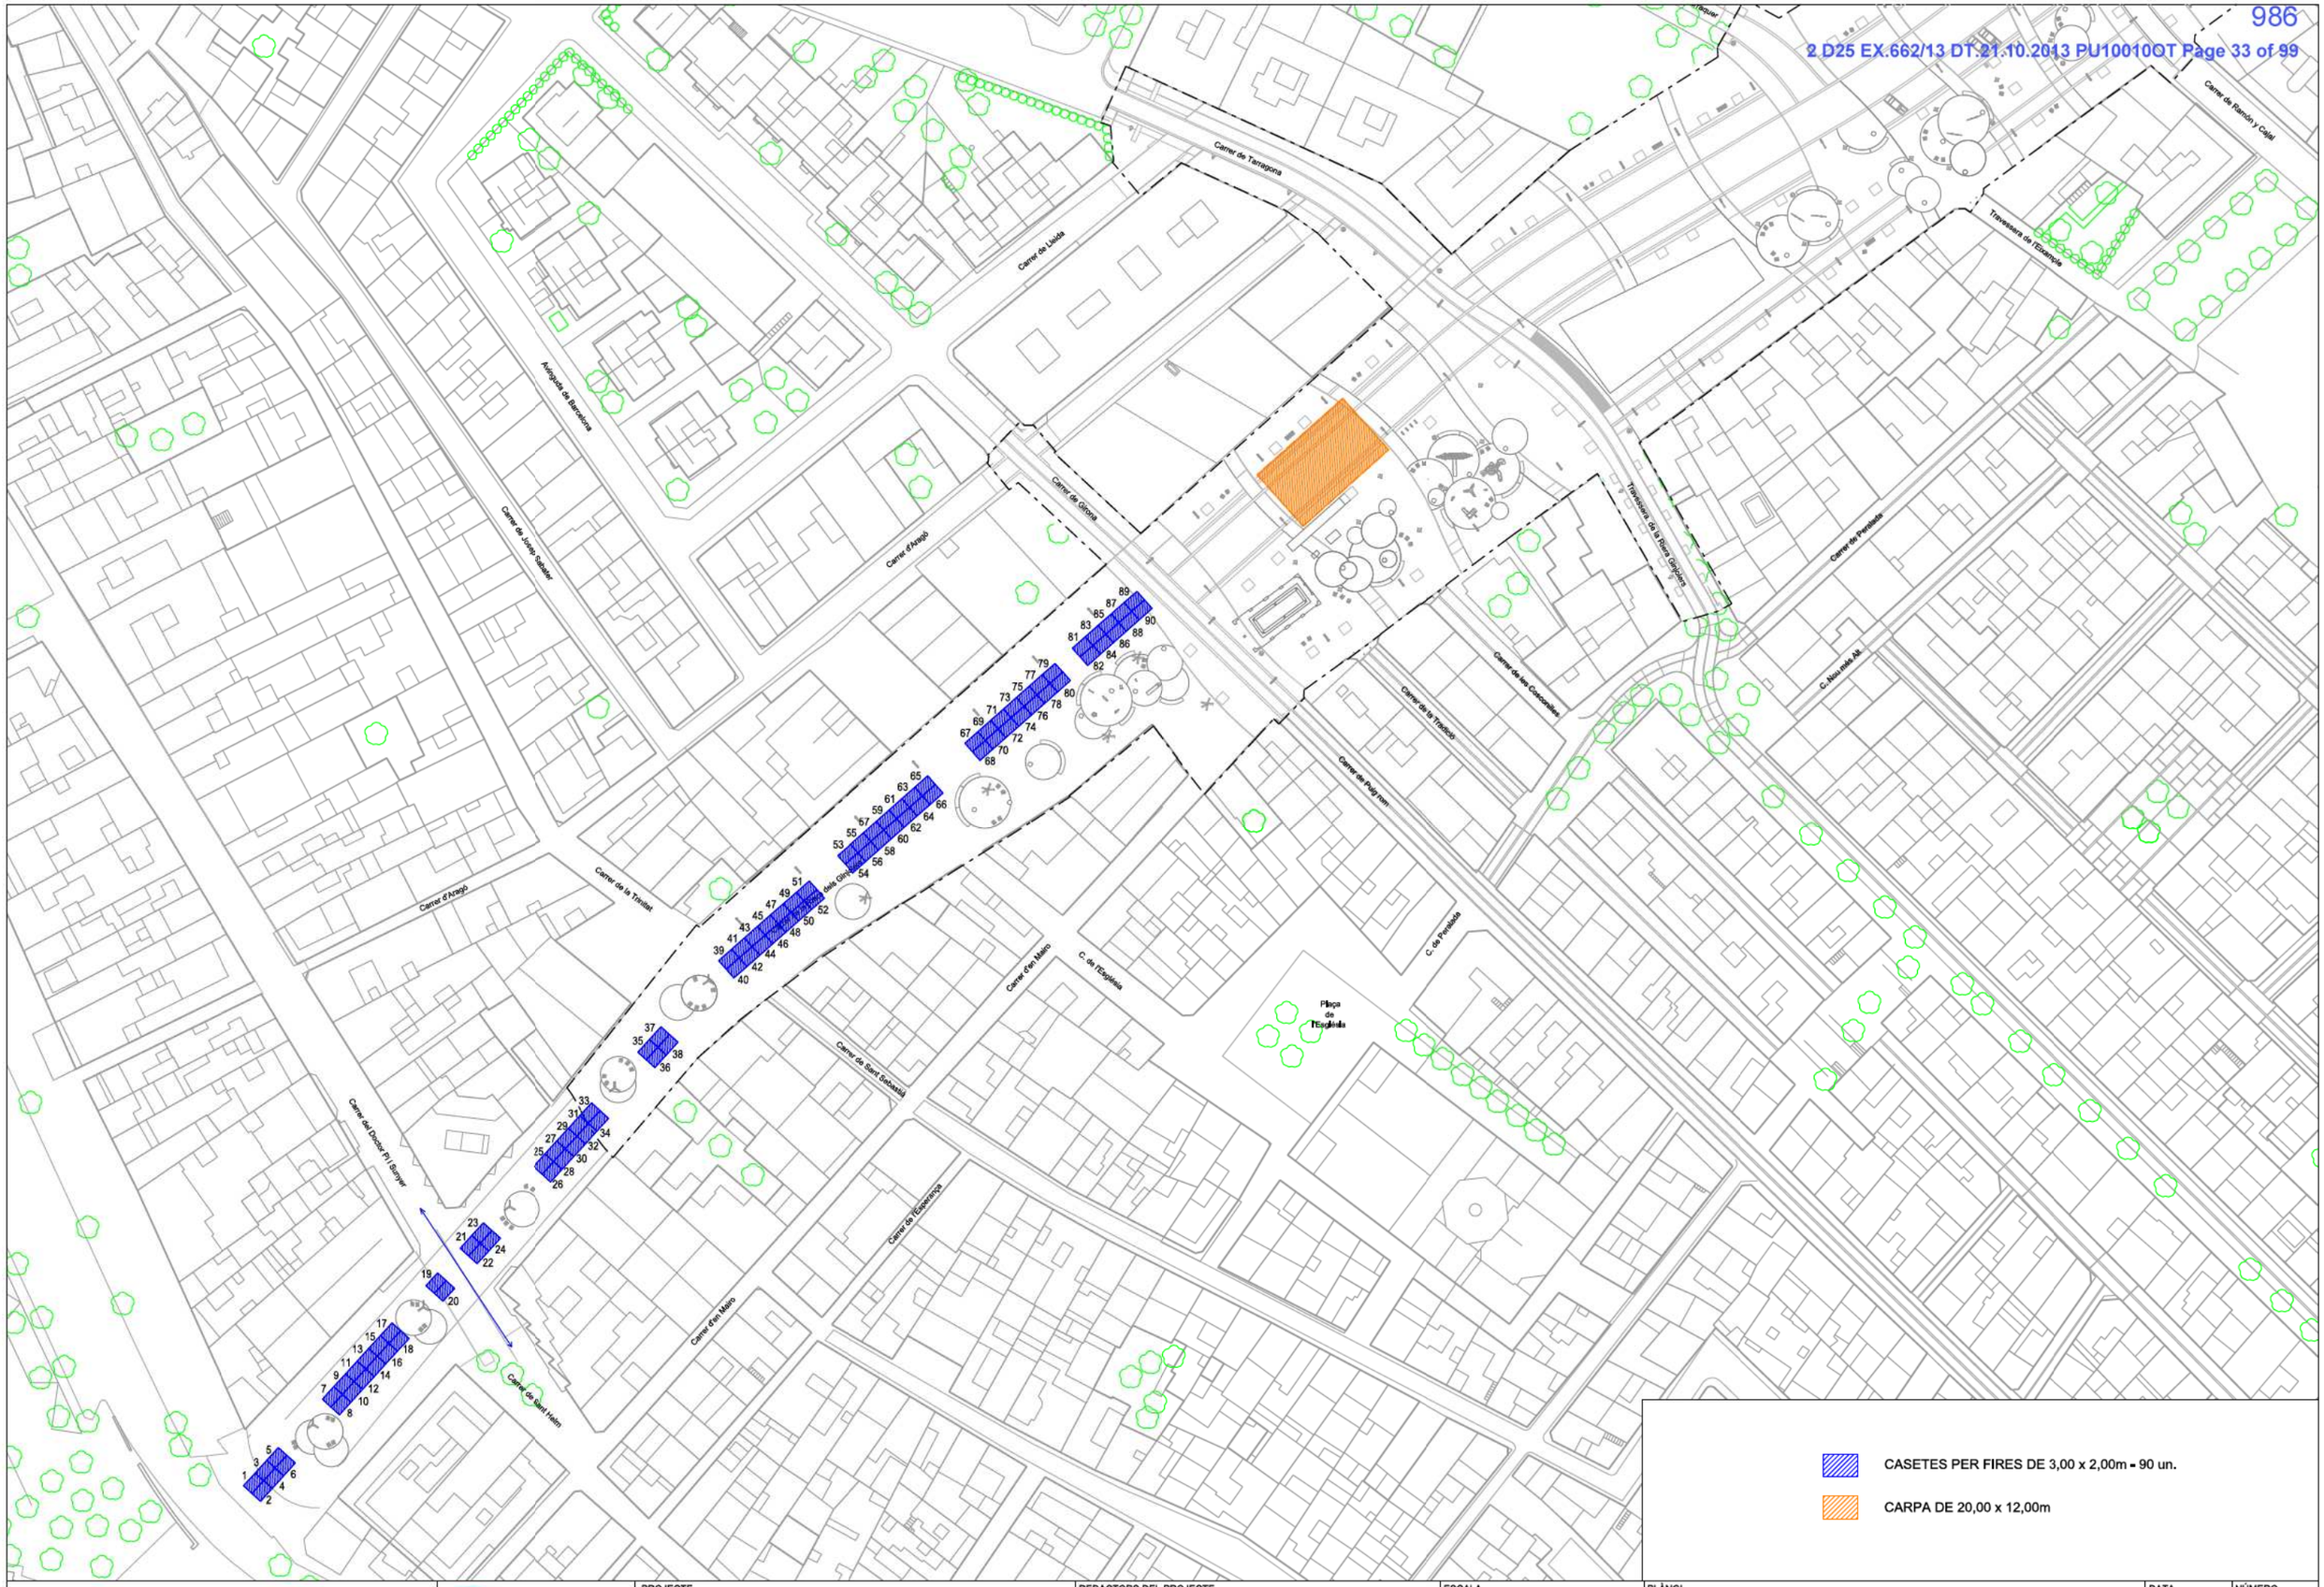

AJUNTAMENT DE ROSES ÀREA D'URBANISME	Pla de Barris de Roses	PROJECTE DE REURBANITZACIÓ DE LA RAMBLA GINJOLERS: TRAM COMPRÈS ENTRE LA ROTONDA DE LA GRAN VIA I L'AVINGUDA DE RHODE DINS DE L'ÀMBIT DEL PLA DE BARRIS -DOCUMENT D'APROVACIÓ DEFINITIVA-	REDACTORS DEL PROJECTE CRISTINA CASAS FACERIAS / arquitecte municipal	ESCALA A3:1/1000 0 5 10 15m.	PLÀNOL USOS: FIRES	DATA OCTUBRE 13 REFERÈNCIA PU10010OT	NÚMERO 4.3 FULL 7 de 7

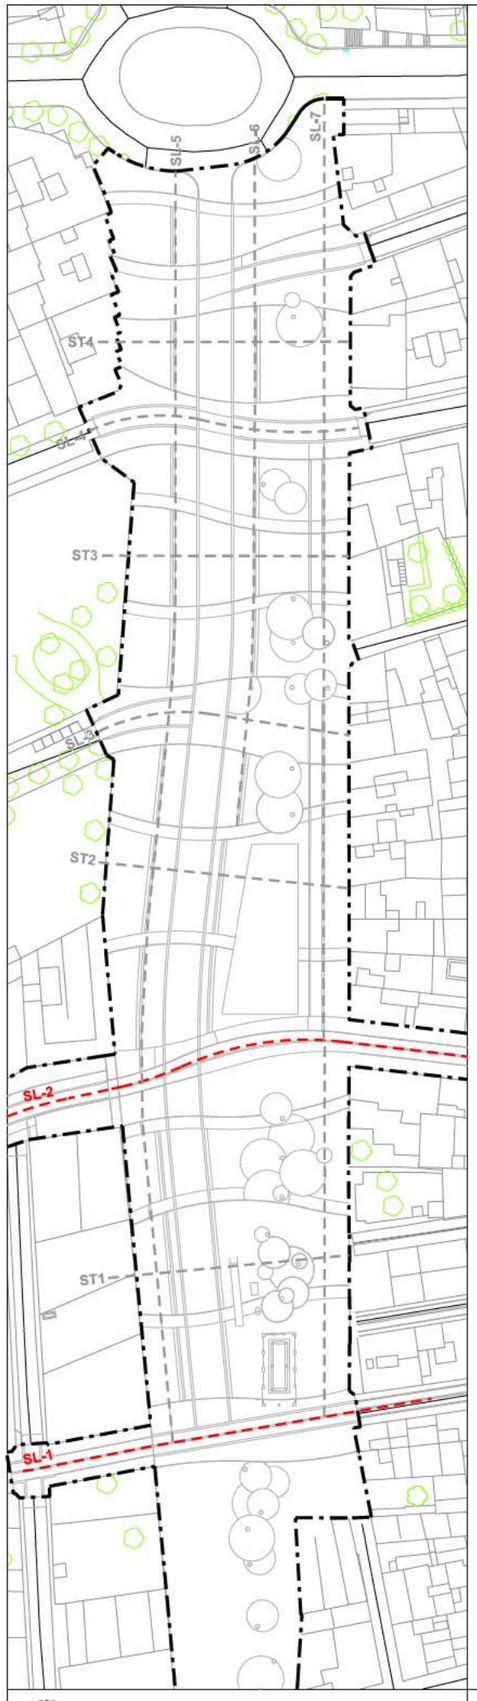

PERFIL ACTUAL

PERFIL PROPOSTA

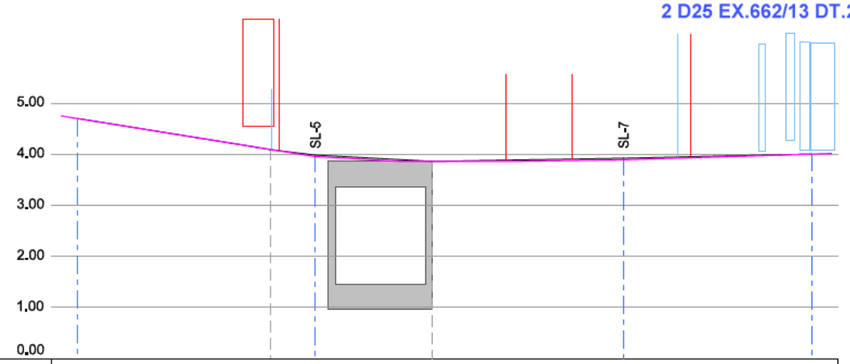

SL - 1

ESCALES H 600 V 120

	19			1				10			20
COTA CARRER ACTUAL	4.69			4.09	3.95		3.86	3.89			4.00
COTA CARRER PROPOSTA	4.69			4.09	3.98		3.86	3.92			4.00
PENDENTS PROPOSTA		3.17% →		2.49% →	1.05% →		0.32% ←	0.43% ←			
DISTÀNCIES PARCIALS		18.90		4.41	11.41		18.71	18.35			
DISTÀNCIES A L'ORIGEN	0.00			18.90	23.31		34.71	53.43			71.78
PORTES COSTAT ESQUERRA				4.55							
PORTES COSTAT DRET										4.06	4.27 4.09 4.08

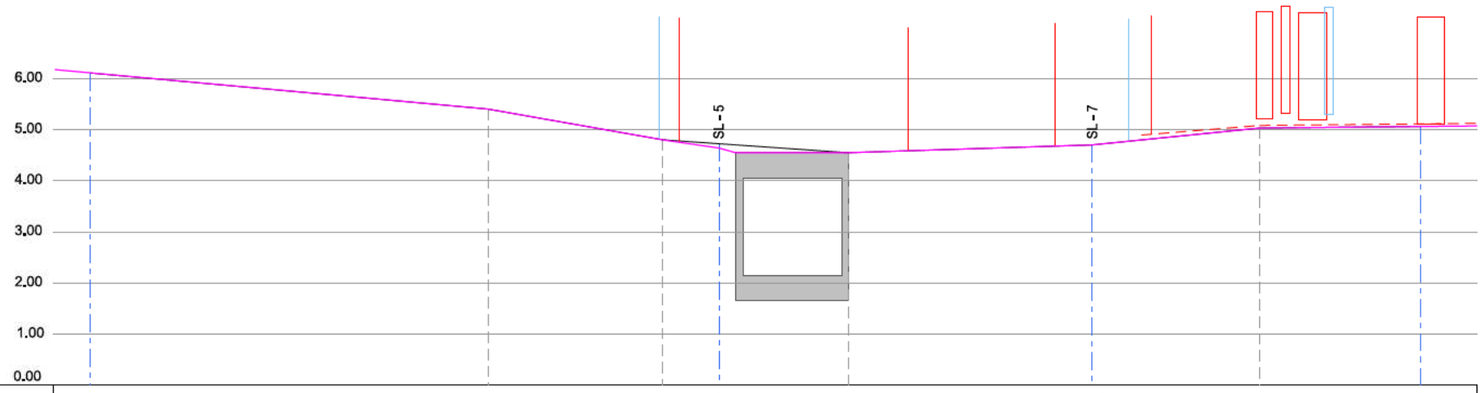

SL - 2

ESCALES H 600 V 120

	21			3			12			22
COTA CARRER ACTUAL	6.11	5.40	4.80	4.64	4.55	4.70	5.03	5.06		
COTA CARRER PROPOSTA	6.11	5.40	4.80	4.72	4.55	4.70	5.03	5.06		
PENDENTS PROPOSTA	1.82% →		3.51% →	1.37% →		0.62% ←	2.00% ←	0.20% ←		
DISTÀNCIES PARCIALS	38.92		17.05	18.19		23.86	16.40	15.79		
DISTÀNCIES A L'ORIGEN	0.00	38.92	55.97	74.16		98.02	114.42	130.22		
PORTES COSTAT ESQUERRA							5.21 5.32 5.19	5.10		
PORTES COSTAT DRET							5.30			

AJUNTAMENT DE ROSES
ÀREA D'URBANISME

Pla de Barris de Roses

PROJECTE	DE REURBANITZACIÓ DE LA RAMBLA GINJOLERS: TRAM COMPRÈS ENTRE LA ROTONDA DE LA GRAN VIA I L'AVINGUDA DE RHODE DINS DE L'ÀMBIT DEL PLA DE BARRIS -DOCUMENT D'APROVACIÓ DEFINITIVA-	REDACTORS DEL PROJECTE	CRISTINA CASAS FACERIAS / arquitecte municipal	ESCALA A3;1/600 (0 3.0 6.0 9.0m.)
PLÀNOL	PERFILS LONGITUDINALS	DATA	OCTUBRE 13	NÚMERO 5.1
		REFERÈNCIA	PU10010OT	FULL 1 de 4

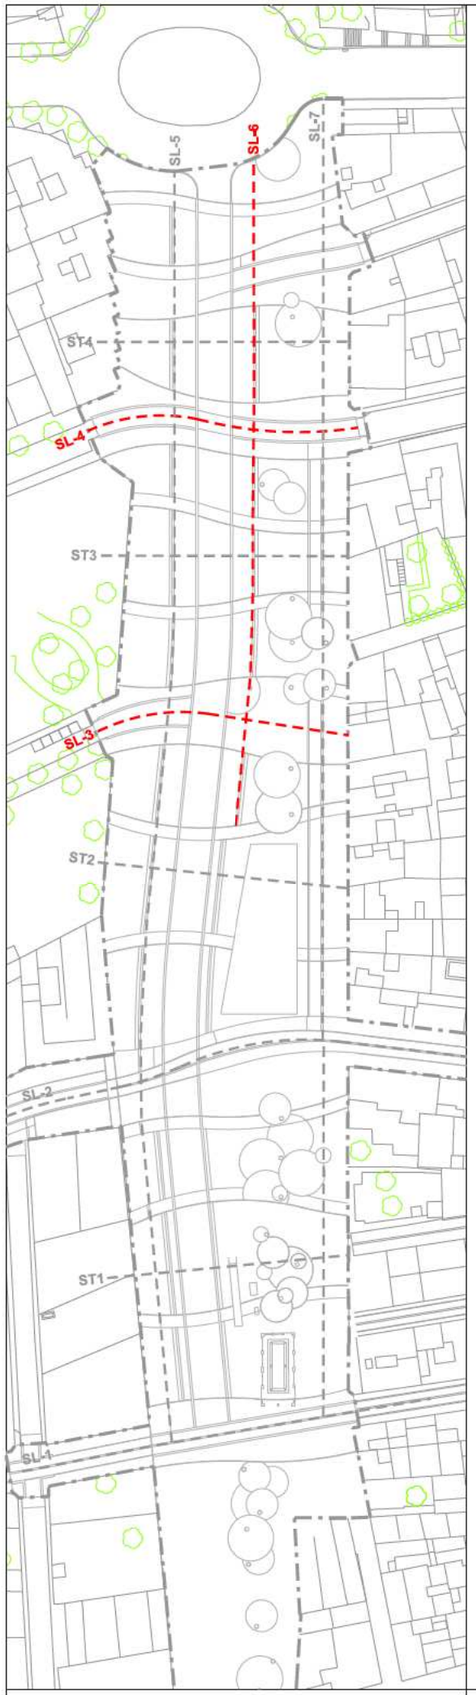

PERFIL ACTUAL

PERFIL PROPOSTA

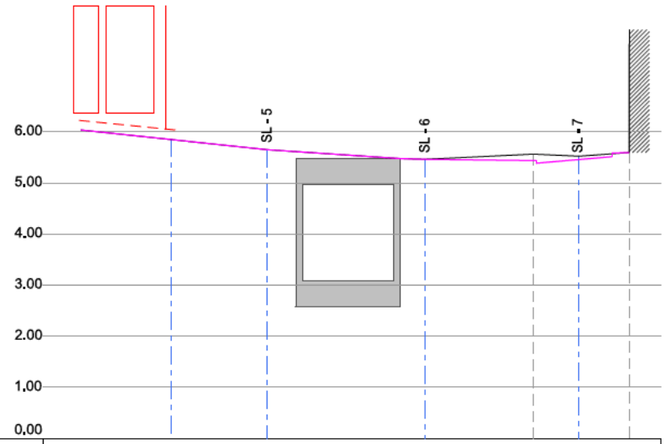

SL - 3

ESCALES H 600 V 120

	23	5	24	14	
COTA CARRER ACTUAL	5.85	5.65	5.46	5.43 5.46	5.60
COTA CARRER PROPOSTA	5.85	5.65	5.46	5.56 5.52	5.60
PENDENTS PROPOSTA		2.11 % →	1.23 % →	1.00 % ←	1.00 % → 1.60 % ←
DISTÀNCIES PARCIALS		9.46	15.37	10.64	4.47 4.90
DISTÀNCIES A L'ORIGEN	0.00	9.46	24.83	35.47	39.94 44.84
PORTES COSTAT ESQUERRA	6.37 6.37				

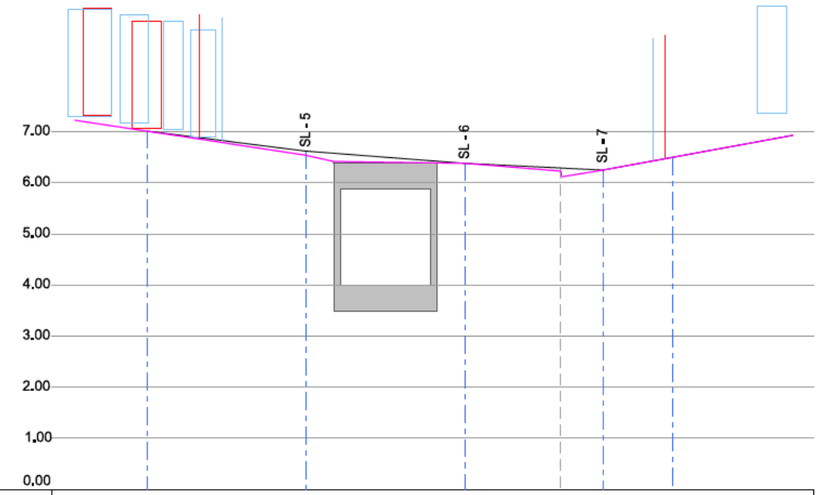

SL - 4

ESCALES H 600 V 120

	25	7	26	16	27
COTA CARRER ACTUAL	7.01	6.54	6.37	6.23 6.25	6.50
COTA CARRER PROPOSTA	7.01	6.62	6.37	6.29 6.25	6.50
PENDENTS PROPOSTA		2.50 % →	1.60 % →	0.88 % →	3.68 % ←
DISTÀNCIES PARCIALS		15.56	15.53	13.54	6.79
DISTÀNCIES A L'ORIGEN	0.00	15.56	31.09	44.63	51.42
PORTES COSTAT ESQUERRA	7.31	7.07			
PORTES COSTAT DRET	7.29	7.18	7.05	6.90	7.35

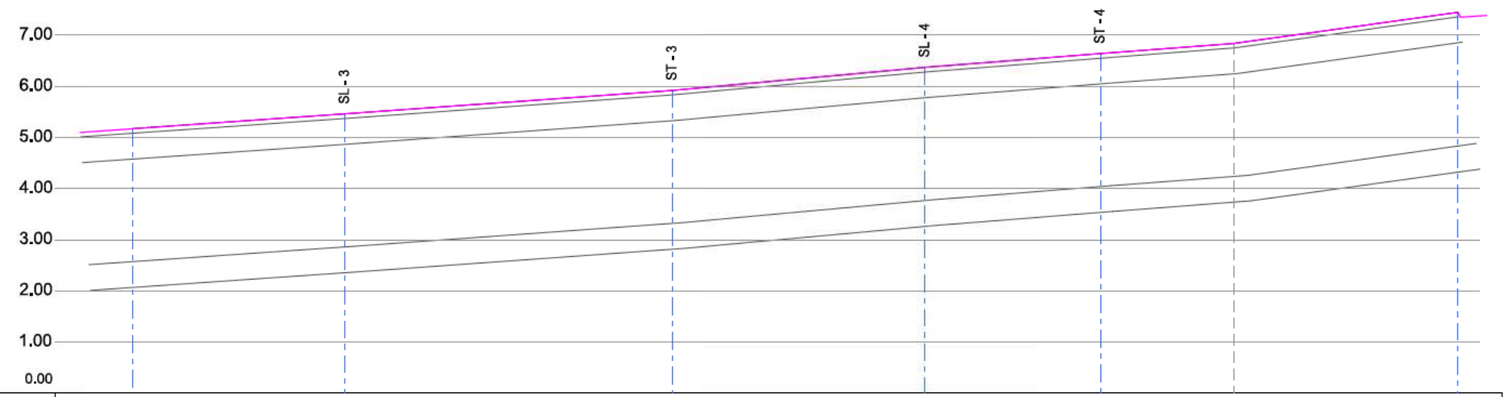

SL - 6

ESCALES H 600 V 120

	28	24	29	26	30	31	32
COTA CARRER ACTUAL	5.17	5.46	5.92	6.37	6.64	6.84	7.45
COTA CARRER PROPOSTA	5.17	5.46	5.92	6.37	6.64	6.84	7.45
PENDENTS PROPOSTA	1.39 % ←	1.43 % ←	1.82 % ←	1.57 % ←	2.30 % ←		
DISTÀNCIES PARCIALS	20.79	32.04	24.71	17.17	35.04		
DISTÀNCIES A L'ORIGEN	0.00	20.79	52.83	77.54	94.71		129.74

AJUNTAMENT DE ROSES
ÀREA D'URBANISME

Pla de Barris de Roses

PROJECTE
DE REURBANITZACIÓ DE LA RAMBLA GINJOLERS: TRAM COMPRÈS ENTRE LA ROTONDA DE LA GRAN VIA I L'AVINGUDA DE RHODE DINS DE L'ÀMBIT DEL PLA DE BARRIS
-DOCUMENT D'APROVACIÓ DEFINITIVA-

REDACTORS DEL PROJECTE
CRISTINA CASAS FACERIAS / arquitecte municipal

ESCALA
A3:1/600
0 3.0 6.0 9.0m.

PLÀNOL
PERFILS LONGITUDINALS

DATA
OCTUBRE 13

NÚMERO
5.1

REFERÈNCIA
PU10010OT

FULL
2 de 4

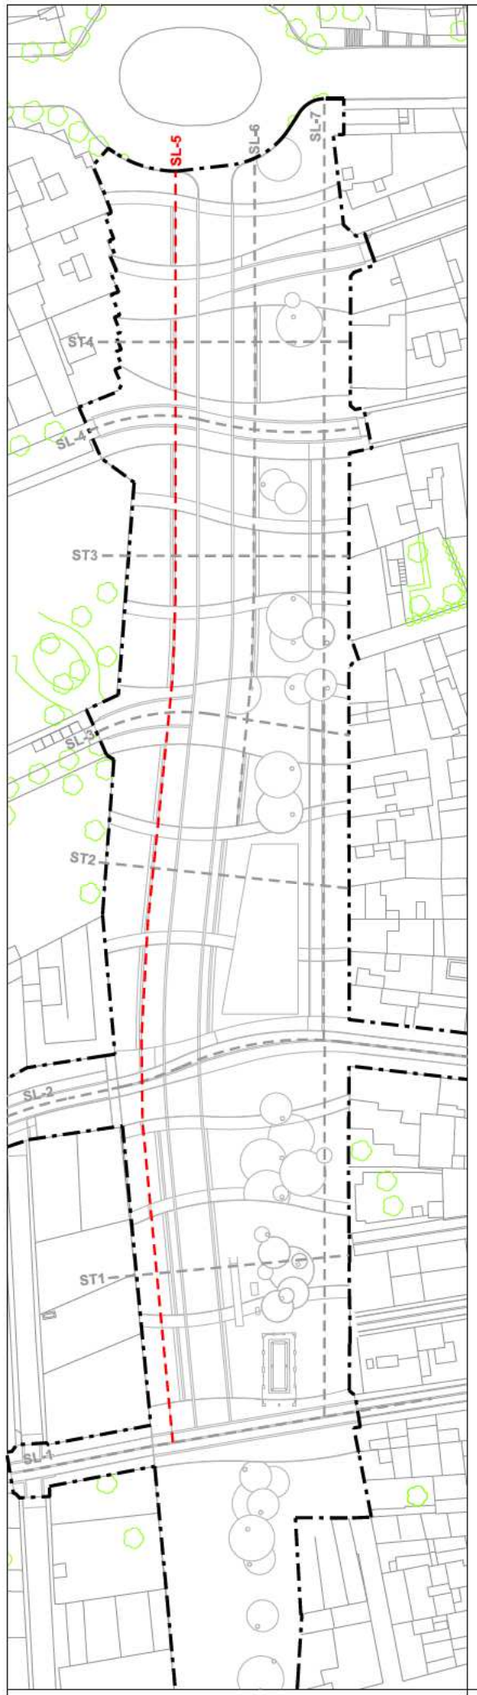

PERFIL ACTUAL

PERFIL PROPOSTA

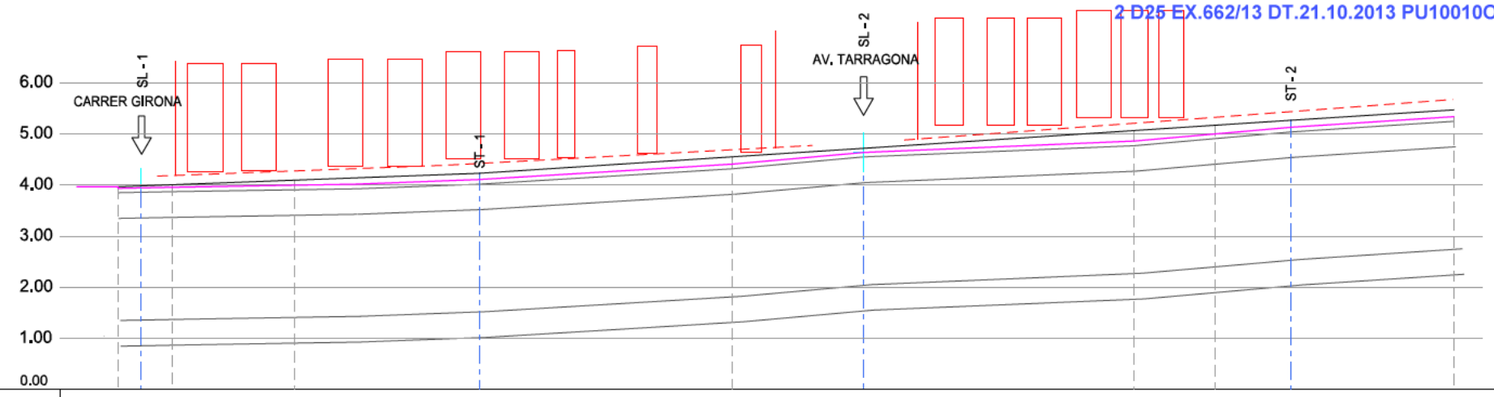

SL - 5
(SL-1,ST-1,SL-2,ST-2)
ESCALES H 600 V 120

	1			2			3			4	
COTA CARRER ACTUAL	3.94	3.95	3.96	4.00	4.11	4.41	4.64	4.86	5.00	5.13	5.34
COTA CARRER PROPOSTA	3.97	3.98	4.00	4.09	4.23	4.55	4.72	5.06	5.17	5.27	5.47
PENDENTS PROPOSTA		0,75% ↑			1,30% ↑			1,30% ↑			
DISTÀNCIES PARCIALS		33.10			37.56			41.77			
DISTÀNCIES A L'ORIGEN	0.00				33.10		70.66			112.43	
PORTES COSTAT ESQUERRA	4.27	4.28	4.37	4.37	4.51	4.51	4.53	4.62	4.64	5.17	5.17	5.17	5.32	5.32	5.32

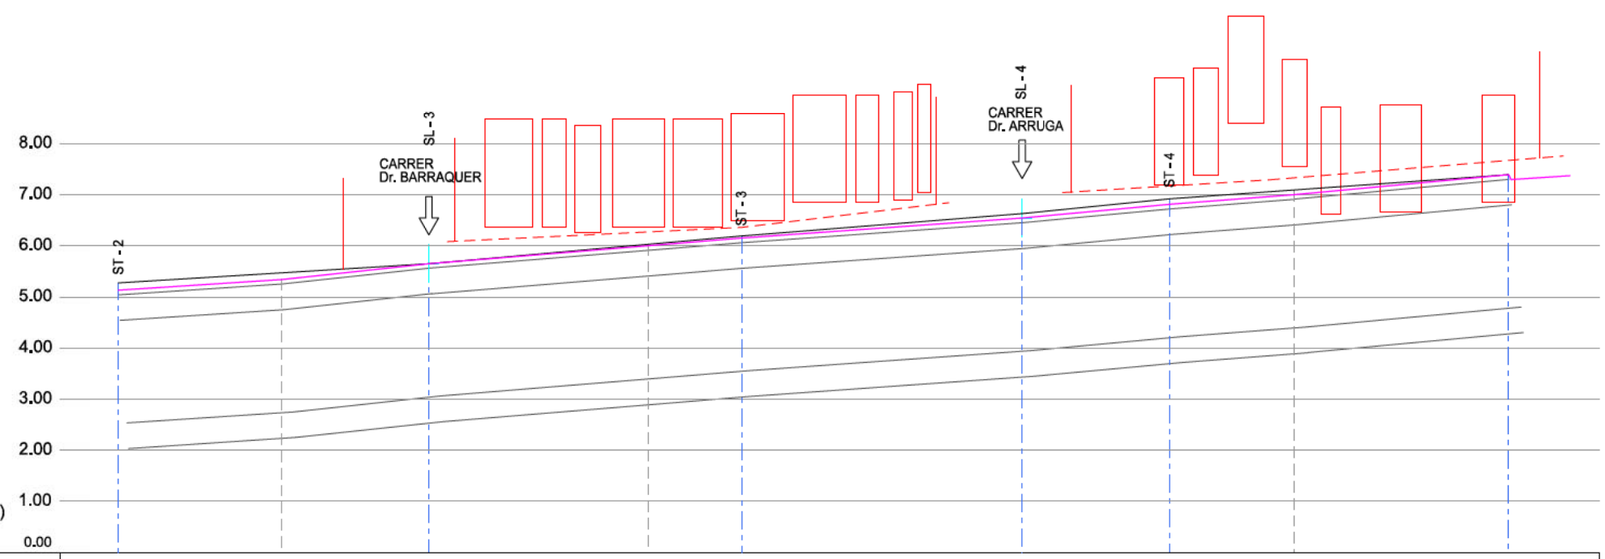

SL - 5
(ST-2,SL-3,ST-3,SL-4,ST-4)
ESCALES H 600 V 120

	4			5			6		7	8		9
COTA CARRER ACTUAL	5.13	5.34	5.65	6.00	6.15	6.54	6.81	7.00	7.39			
COTA CARRER PROPOSTA	5.27	5.47	5.65	6.02	6.19	6.62	6.91	7.09	7.39			
PENDENTS PROPOSTA		1,25% ↑		1,76% ↑		1,57% ↑	2,00% ↑		1,44% ↑			
DISTÀNCIES PARCIALS		30.40		30.65		27.37	14.48		33.17			
DISTÀNCIES A L'ORIGEN	112.43		142.83		173.48		200.85	215.33				248.50
PORTES COSTAT ESQUERRA	6.37	6.37	6.25	6.37	6.37	6.48	6.85	6.85	6.90	7.05	7.18	7.37	8.40	7.55	6.62	6.66	6.85

AJUNTAMENT DE ROSES
ÀREA D'URBANISME

Pla de Barris de Roses

PROJECTE
DE REURBANITZACIÓ DE LA RAMBLA GINJOLERS: TRAM COMPRÈS ENTRE LA ROTONDA DE LA GRAN VIA I L'AVINGUDA DE RHODE DINS DE L'ÀMBIT DEL PLA DE BARRIS
-DOCUMENT D'APROVACIÓ DEFINITIVA-

REDACTORS DEL PROJECTE
CRISTINA CASAS FACERIAS / arquitecte municipal

ESCALA
A3:1/600
0 3.0 6.0 9.0m.

PLÀNOL
PERFILS LONGITUDINALS

DATA
OCTUBRE 13

NÚMERO
5.1

REFERÈNCIA
PU10010OT

FULL
3 de 4

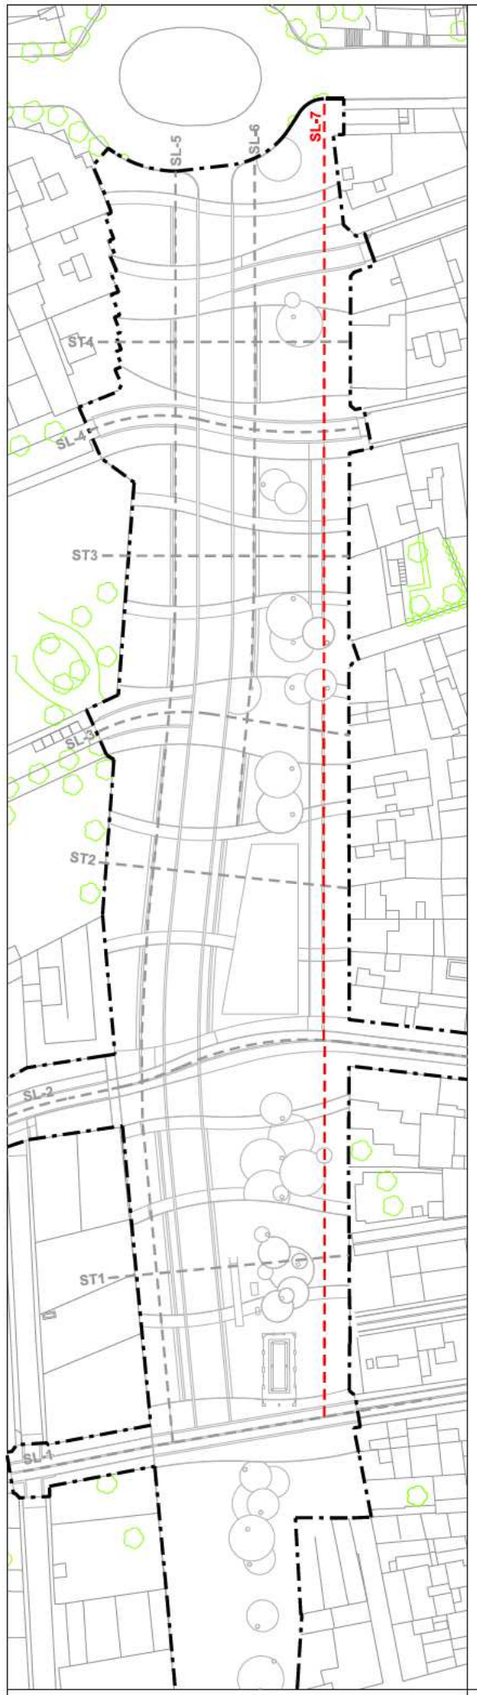

PERFIL ACTUAL

PERFIL PROPOSTA

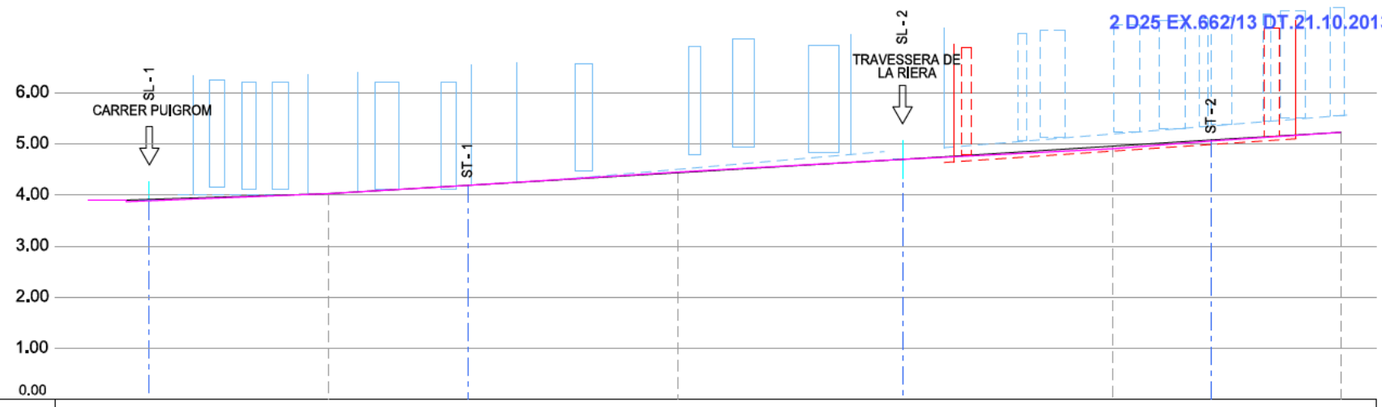

SL - 7
(SL-1,ST-1,SL-2,ST-2)
ESCALES H 600 V 120

	10			11			12			13	
COTA CARRER ACTUAL	3.89		4.03	4.19		4.45	4.70		4.91	5.06	5.23
COTA CARRER PROPOSTA	3.92		4.03	4.19		4.45	4.70		4.95	5.08	
PENDENTS PROPOSTA		0.62 % ↑		1.16 % ↑		1.2 % ↑		1.25 % ↑			
DISTÀNCIES PARCIALS		17.47		13.71		42.50		30.25			
DISTÀNCIES A L'ORIGEN	0.00		17.47	31.18			73.69			103.94	
PORTES COSTAT DRET	4.27	4.12	4.13	4.13	4.13	4.48	4.80	4.95	4.83		

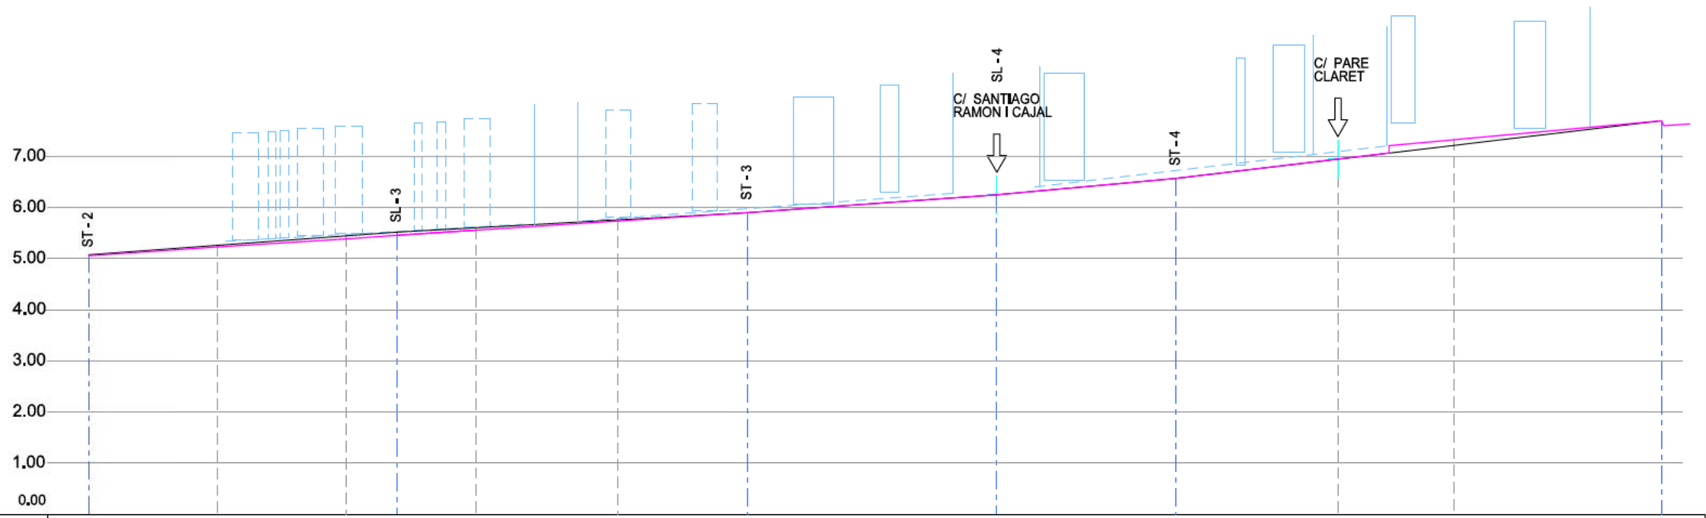

SL - 7
(ST-2,SL-3,ST-3,SL-4,ST-4)
ESCALES H 600 V 120

	13			14			15		16		17			18
COTA CARRER ACTUAL	5.06	5.23	5.39	5.46	5.56	5.74	5.90		6.25		6.57	6.95	7.32	7.70
COTA CARRER PROPOSTA	5.08	5.26	5.44	5.52	5.60	5.76	5.90		6.25		6.57	6.95	7.21	7.70
PENDENTS PROPOSTA		1.32 % ↑			1.10 % ↑		1.22 % ↑		1.82 % ↑		2.37 % ↑			
DISTÀNCIES PARCIALS		30.17			34.30		24.40		17.53		47.50			
DISTÀNCIES A L'ORIGEN	103.94			134.11			168.41		192.81		210.34			257.84
PORTES COSTAT DRET							6.06	6.29	6.54		6.82	7.09	7.66	7.55

AJUNTAMENT DE ROSES
ÀREA D'URBANISME

Pla de Barris de Roses

PROJECTE: DE REURBANITZACIÓ DE LA RAMBLA GINJOLERS: TRAM COMPRÈS ENTRE LA ROTONDA DE LA GRAN VIA I L'AVINGUDA DE RHODE DINS DE L'ÀMBIT DEL PLA DE BARRIS -DOCUMENT D'APROVACIÓ DEFINITIVA-

REDACTORS DEL PROJECTE: CRISTINA CASAS FACERIAS / arquitecte municipal

ESCALA: A3:1/600 (0 3.0 6.0 9.0m.)

PLÀNOL: PERFILS LONGITUDINALS

DATA: OCTUBRE 13

NÚMERO: 5.1

REFERÈNCIA: PU10010OT

FULL: 4 de 4

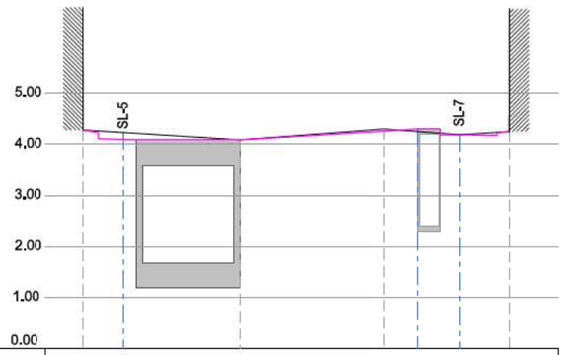

ST - 1

ESCALES H 600 V 120

	2					33		11	
COTA CARRER ACTUAL	4.31	4.11		4.09		4.26	4.30	4.19	4.25
COTA CARRER PROPOSTA	4.31	4.23		4.09		4.30	4.25	4.19	4.25
PENDENTS PROPOSTA		1.43 % ↓		1.49 % ↑		1.48 % ↓		1.25 % ↑	
DISTÀNCIES PARCIALS		15.30		14.09		7.43		4.79	
DISTÀNCIES A L'ORIGEN	0.00		15.30		29.39		36.82		41.61

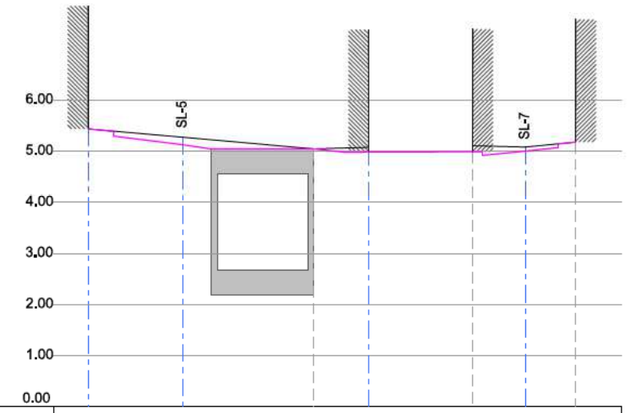

ST - 2

ESCALES H 600 V 120

	34		4		35		13	
COTA CARRER ACTUAL	5.44	5.13		5.05	4.98	4.99	5.00	5.18
COTA CARRER PROPOSTA	5.44	5.27		5.05	5.07	5.10	5.08	5.18
PENDENTS PROPOSTA		1.76 % ↓		0.40 % ↑		0.40 % ↓	2.00 % ↑	
DISTÀNCIES PARCIALS		22.08		5.38		5.12	4.95	
DISTÀNCIES A L'ORIGEN	0.00		22.08		27.45		37.66	42.78	47.73

AJUNTAMENT DE ROSES
ÀREA D'URBANISME

Pla de Barris de Roses

PROJECTE: DE REURBANITZACIÓ DE LA RAMBLA GINJOLERS: TRAM COMPRÈS ENTRE LA ROTONDA DE LA GRAN VIA I L'AVINGUDA DE RHODE DINS DE L'ÀMBIT DEL PLA DE BARRIS -DOCUMENT D'APROVACIÓ DEFINITIVA-

REDACTORS DEL PROJECTE: CRISTINA CASAS FACERIAS / arquitecte municipal

ESCALA: A3:1/600 (0 3.0 6.0 9.0m.)

PLÀNOL: PERFILS TRANSVERSALS

DATA: OCTUBRE 13

NÚMERO: 5.2

REFERÈNCIA: PU10010OT

FULL: 1 de 2

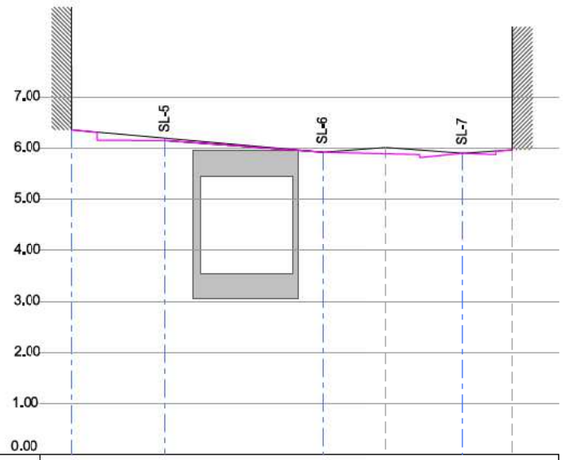

ST - 3
ESCALES H 600 V 120

	36	6	29	15
COTA CARRER ACTUAL	6.36	6.15	5.92	5.88	5.90	5.97
COTA CARRER PROPOSTA	6.36	6.19	5.92	6.01	5.90	5.97
PENDENTS PROPOSTA	1.86% →	1.75% →	1.45% ←	1.45% →	1.45% ←	
DISTÀNCIES PARCIALS	9.11	15.40	6.18	7.52	4.85	
DISTÀNCIES A L'ORIGEN	0.00	9.11	24.51	30.69	38.21	43.06

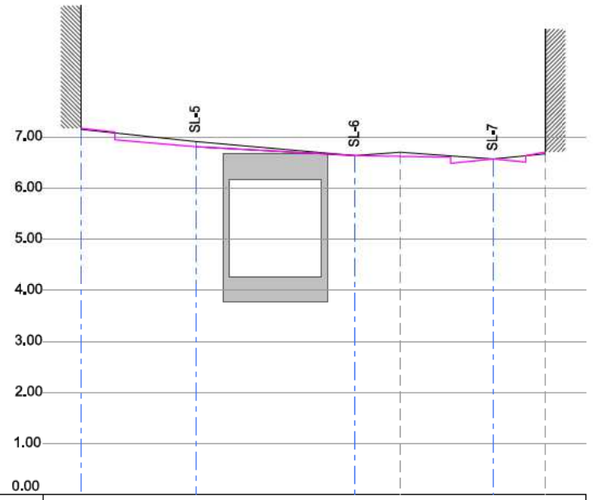

ST - 4
ESCALES H 600 V 120

	37	8	30	17
COTA CARRER ACTUAL	7.17	6.81	6.64	6.61	6.57	6.71
COTA CARRER PROPOSTA	7.14	6.91	6.64	6.70	6.57	6.68
PENDENTS PROPOSTA	2.00% →	1.73% →	1.35% ←	1.42% →	2.00% ←	
DISTÀNCIES PARCIALS	11.20	15.60	4.43	9.10	5.11	
DISTÀNCIES A L'ORIGEN	0.00	11.20	26.80	31.23	40.33	40.33

AJUNTAMENT DE ROSES
ÀREA D'URBANISME

Pla de Barris de Roses

PROJECTE
DE REURBANITZACIÓ DE LA RAMBLA GINJOLERS: TRAM COMPRÈS ENTRE LA ROTONDA DE LA GRAN VIA I L'AVINGUDA DE RHODE DINS DE L'ÀMBIT DEL PLA DE BARRIS
-DOCUMENT D'APROVACIÓ DEFINITIVA-

REDACTORS DEL PROJECTE
CRISTINA CASAS FACERIAS / arquitecte municipal

ESCALA
A3:1/600
0 3.0 6.0 9.0m.

PLÀNOL
PERFILS TRANSVERSALS

DATA
OCTUBRE 13

NÚMERO
5.2

REFERÈNCIA
PU10010OT

FULL
2 de 2

1 2 3 4 5 6 7 8

AJUNTAMENT DE ROSES
ÀREA D'URBANISME

Pla de Barris de Roses

PROJECTE
DE REURBANITZACIÓ DE LA RAMBLA GINJOLERS: TRAM COMPRÈS ENTRE LA ROTONDA DE LA GRAN VIA I L'AVINGUDA DE RHODE DINS DE L'ÀMBIT DEL PLA DE BARRIS
-DOCUMENT D'APROVACIÓ DEFINITIVA-

REDACTORS DEL PROJECTE
CRISTINA CASAS FACERIAS / arquitecte municipal

ESCALA
A3:1/1000
0 5 10 15m.

PLÀNOL
DISTRIBUCIÓ FULLS PLANTA TIPUS

DATA
OCTUBRE 13

NÚMERO
6.1

REFERÈNCIA
PU10010OT

FULL
1 de 9

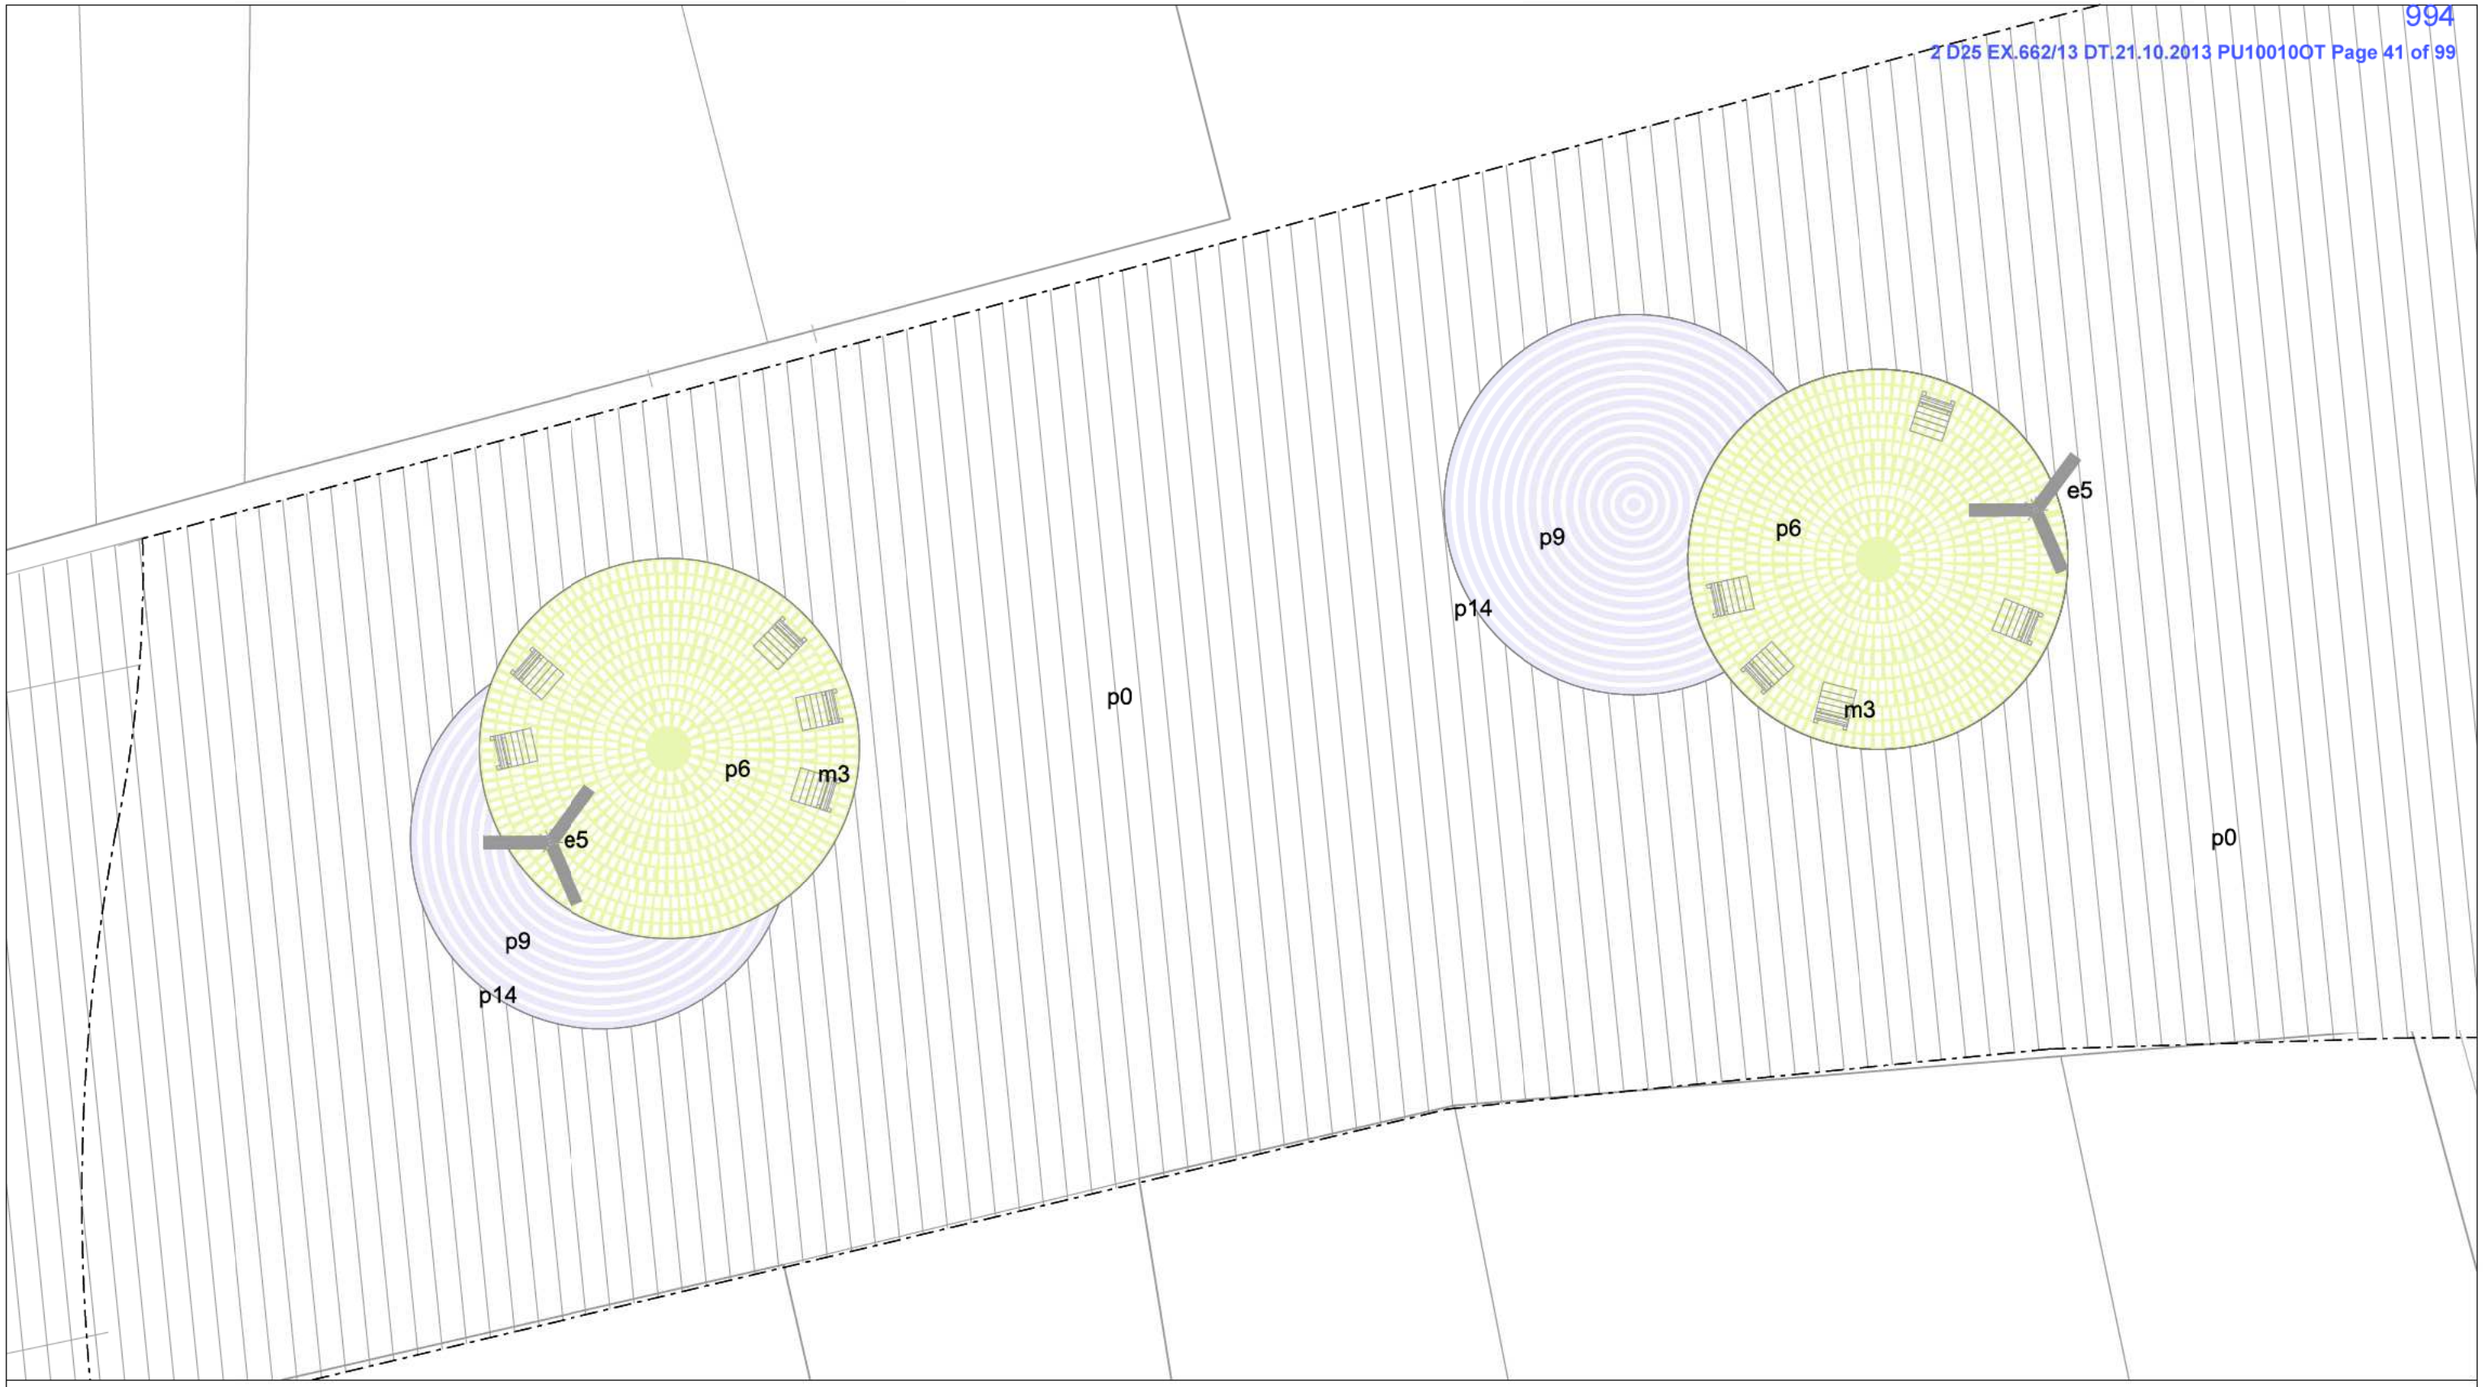

LÍMIT DE PROJECTE
p0 PAVIMENT EXISTENT
p1 ASFALT
p2 LLAMBORDÍ 20x10x7cm
p3 LLOSA BICAPA ACABAT GRANELLAT 40x20x7cm color gris perla
p4 LLOSA BICAPA ACABAT GRANELLAT 60x40x7cm color gris perla
p5 PAVIMENT TÀCTIL DE BOTONS, PANOT 20x20cm
p6 LLAMBORDÍ AMB JUNTA VERDA MODEL TERANA GREEN 21x12cm
p7 PAVIMENT DE FORMIGÓ ACABAT RASPATLLAT
p8 PAVIMENT DE CAUTXO PER ZONA DE JOCS
p9 PLANTACIÓ FLORS DE 3 TIPUS
p12 TAULÓ FORMIGÓ 100x8x20cm
p14 PLANXA D'ACER
p15 PEÇA ESPECIAL LÍMIT APARCAMENT 40x60 tipus duna llmlt o similar
p16 ESCOCELL FORMAT PER PLANXA D'ACER 14mm x 15cm d'alçada I PAVIMENT POROS MODEL VANOTON 20 x 17 x 7cm.
I1 EMBORNAL AMB REIXA CÒNCAVA DE FOSA DÚCTIL
m1 BANC
m2 PAPERERA DE XAPA MECANITZADA DE 2mm. DE 250 L. I TAPA SUPERIOR INOX AISI304
m3 BANC O CADIRA "SANTA COLE" mod. Neoromàntic
m4 JOCS INFANTILS VARIATS
m5 CONSTRUCCIÓ DE FONT SEGONS PLÀNOLS DETALL
m6 FONT TIPUS "CAUDAL" DE SANTA COLE O SIMILAR
m7 APARCABICICLETES

COMPONENTS PAVIMENT D'AIGUA
P10 SUTIDOR
P11 SUTIDOR RECOLLIDA
P13 SUTIDOR JUNTES

e1 Làmpada RAMA LEED columna 4m 50w
e2 Làmpada model IEP KUMA
e3 Làmpada RAMA LEED columna 6m 70w
e4 Làmpada RAMA columna 5 braços, existent
e5 Làmpada RAMA LEED columna 8m 70w.3 braços
e6 Fanal Santa&Cole model Candela Led de 8,2m
j1 ARBRAT DE NOVA PLANTACIÓ
j2 ARBRES EXISTENTS A CONSERVAR

AJUNTAMENT DE ROSES
ÀREA D'URBANISME

Pla de Barris de Roses

PROJECTE: DE REURBANITZACIÓ DE LA RAMBLA GINJOLERS: TRAM COMPRÈS ENTRE LA ROTONDA DE LA GRAN VIA I L'AVINGUDA DE RHODE DINS DE L'ÀMBIT DEL PLA DE BARRIS -DOCUMENT D'APROVACIÓ DEFINITIVA-

REDACTORS DEL PROJECTE: CRISTINA CASAS FACERIAS / arquitecte municipal

ESCALA: A3:1/100 (0 0.50 1.00 1.50m.)

PLÀNOL: SECCIÓ I PLANTA TIPUS. DETALL 1

DATA: OCTUBRE 13
NÚMERO: 6.1
REFERÈNCIA: PU10010OT
FULL: 2 de 9

LÍMIT DE PROJECTE
p0 PAVIMENT EXISTENT
p1 ASFALT
p2 LLAMBORDÍ 20x10x7cm
p3 LLOSA BICAPA ACABAT GRANELLAT 40x20x7cm color gris perla
p4 LLOSA BICAPA ACABAT GRANELLAT 60x40x7cm color gris perla
p5 PAVIMENT TÀCTIL DE BOTONS, PANOT 20x20cm
p6 LLAMBORDÍ AMB JUNTA VERDA MODEL TERANA GREEN 21x12cm
p7 PAVIMENT DE FORMIGÓ ACABAT RASPATLLAT
p8 PAVIMENT DE CAUTXO PER ZONA DE JOCS
p9 PLANTACIÓ FLORS DE 3 TIPUS
p12 TAULÓ FORMIGÓ 100x8x20cm
p14 PLANXA D'ACER
p15 PEÇA ESPECIAL LÍMIT APARCAMENT 40x60 tipus duna llmlt o similar
p16 ESCOCELL FORMAT PER PLANXA D'ACER 14mm x 15cm d'alçada I PAVIMENT POROS MODEL VANOTON 20 x 17 x 7cm.
I1 EMBORNAL AMB REIXA CÒNCAVA DE FOSA DÚCTIL
m1 BANC
m2 PAPERERA DE XAPA MECANITZADA DE 2mm. DE 250 L. I TAPA SUPERIOR INOX AISI304
m3 BANC O CADIRA "SANTA COLE" mod. Neoromàntic
m4 JOCS INFANTILS VARIATS
m5 CONSTRUCCIÓ DE FONT SEGONS PLÀNOLS DETALL
m6 FONT TIPUS "CAUDAL" DE SANTA COLE O SIMILAR
m7 APARCABICICLETES

COMPONENTS PAVIMENT D'AIGUA
P10 SUTIDOR
P11 SUTIDOR RECOLLIDA
P13 SUTIDOR JUNTES

e1 Làmpada RAMA LEED columna 4m 50w
e2 Làmpada model IEP KUMA
e3 Làmpada RAMA LEED columna 6m 70w
e4 Làmpada RAMA columna 5 braços, existent
e5 Làmpada RAMA LEED columna 8m 70w.3 braços
e6 Fanal Santa&Cole model Candela Led de 8,2m
j1 ARBRAT DE NOVA PLANTACIÓ
J2 ARBRES EXISTENTS A CONSERVAR

AJUNTAMENT DE ROSES
ÀREA D'URBANISME

Pla de Barris de Roses

PROJECTE
DE REURBANITZACIÓ DE LA RAMBLA GINJOLERS: TRAM COMPRÈS ENTRE LA ROTONDA DE LA GRAN VIA I L'AVINGUDA DE RHODE DINS DE L'ÀMBIT DEL PLA DE BARRIS
-DOCUMENT D'APROVACIÓ DEFINITIVA-

REDACTORS DEL PROJECTE
CRISTINA CASAS FACERIAS / arquitecte municipal

ESCALA
A3:1/100
0 0.50 1.00 1.50m.

PLÀNOL
SECCIÓ I PLANTA TIPUS. DETALL 2

DATA OCTUBRE 13
NÚMERO 6.1
REFERÈNCIA PU10010OT
FULL 3 de 9

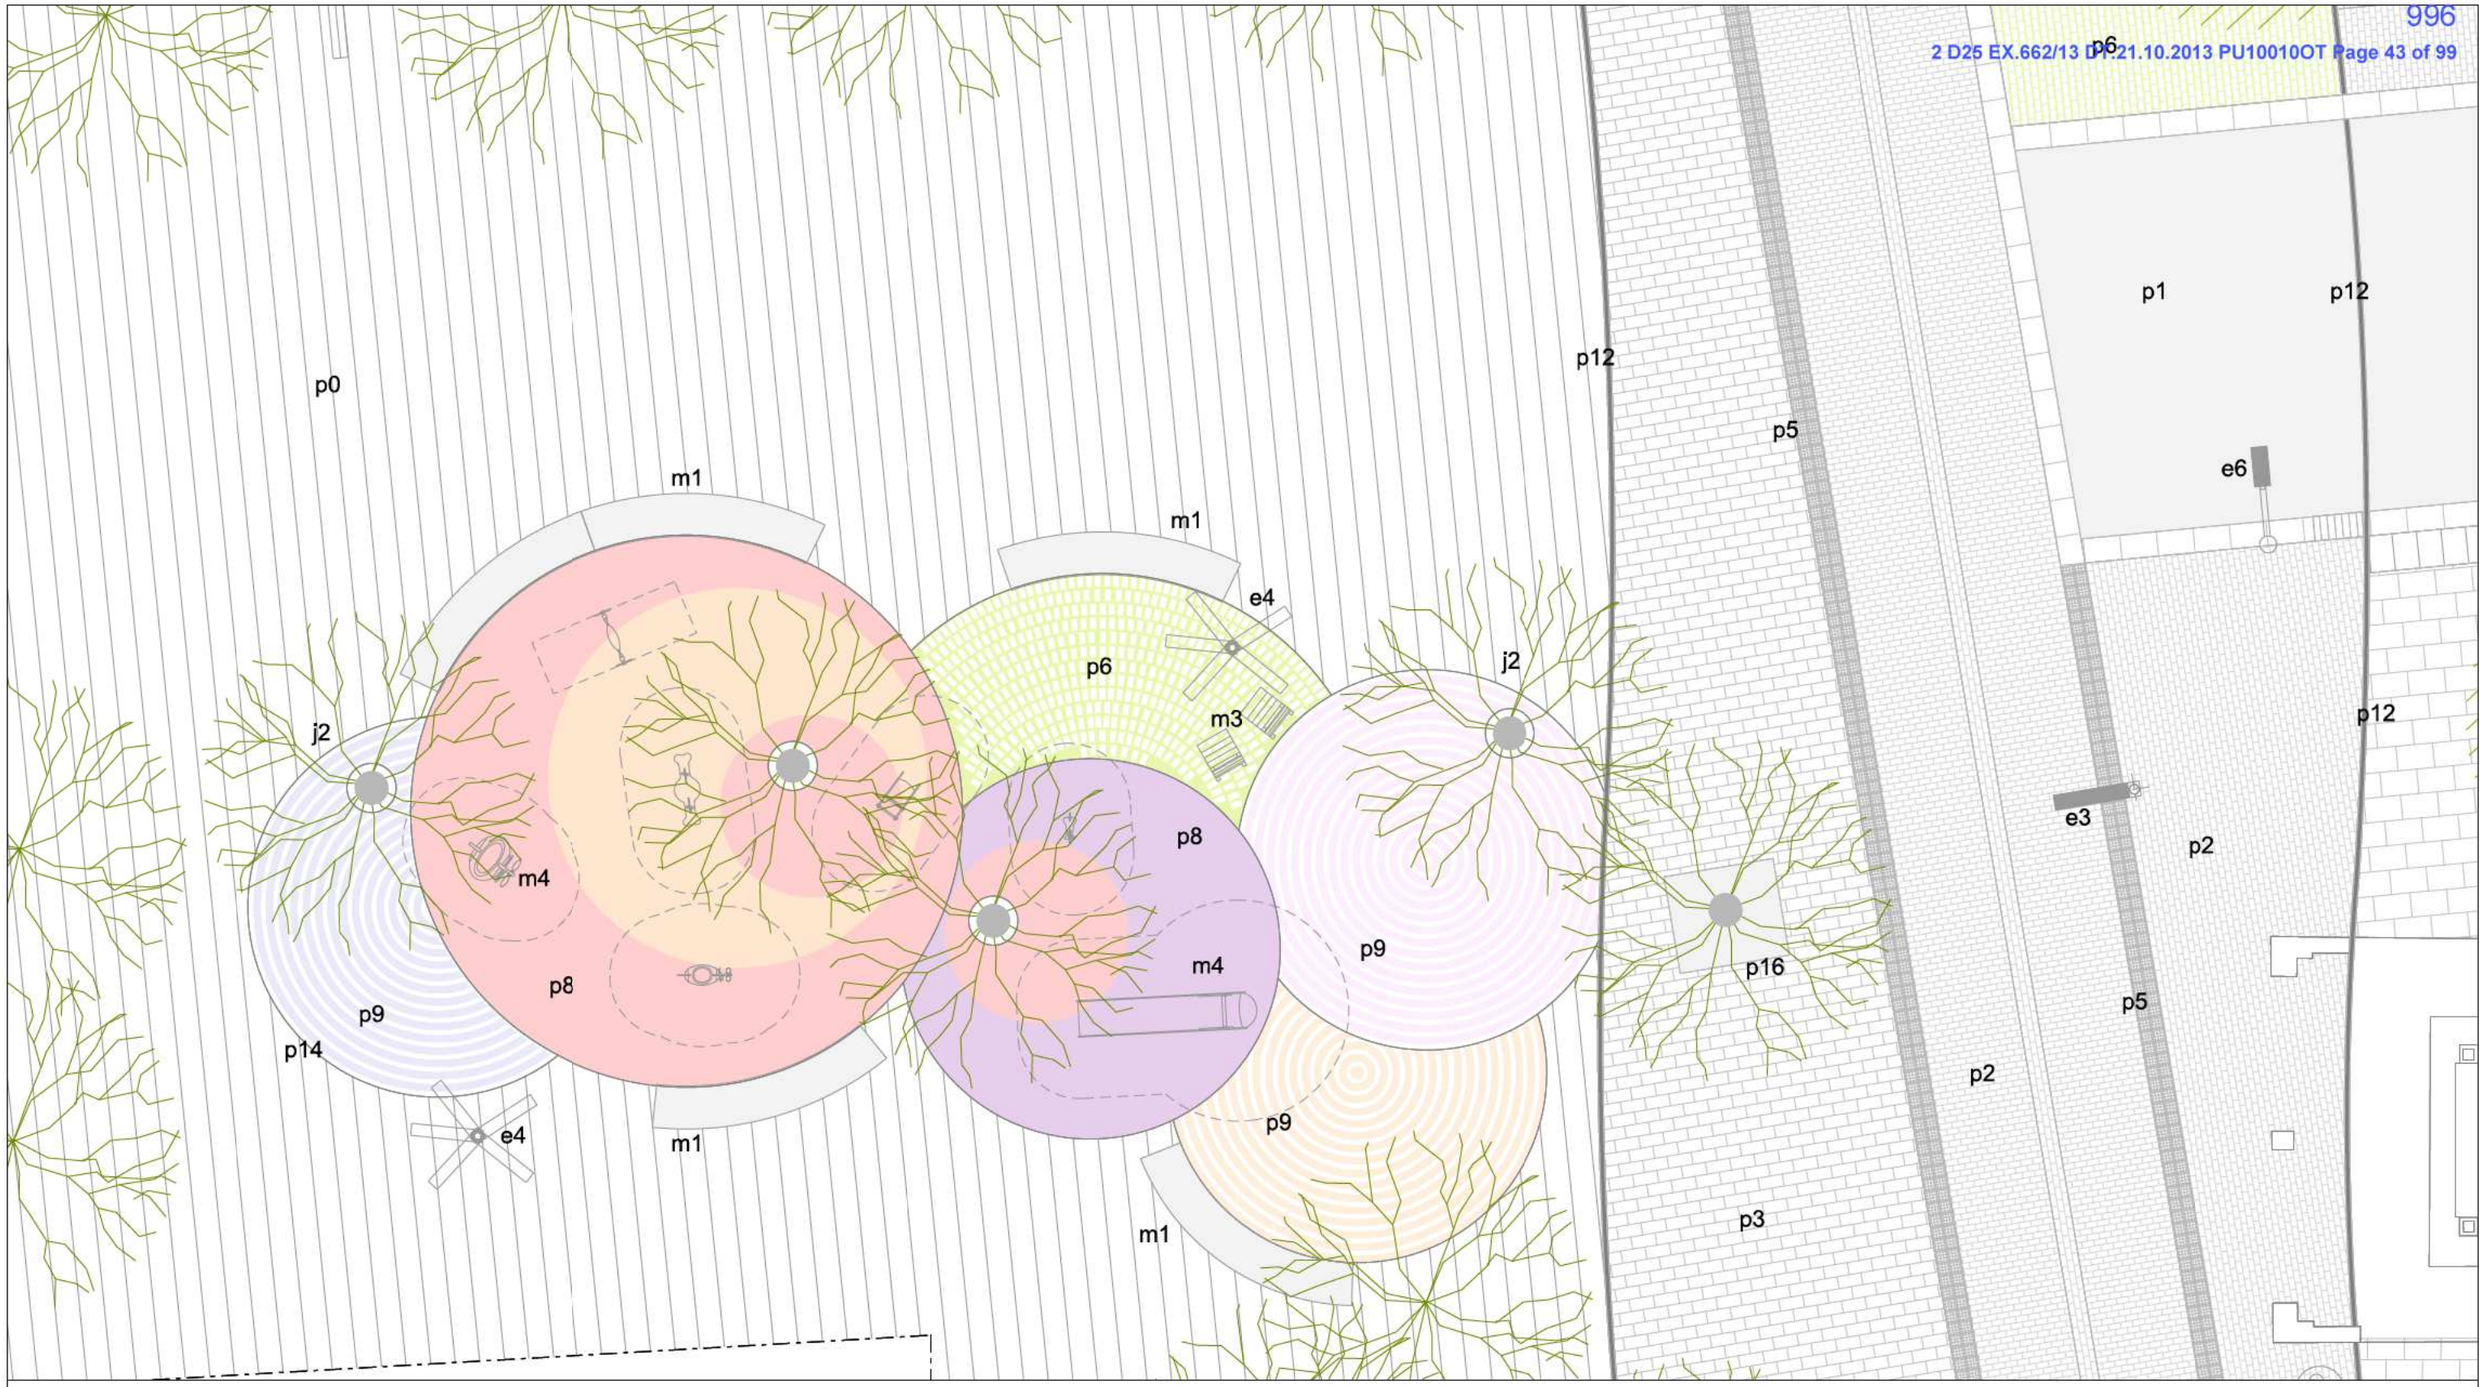

LÍMIT DE PROJECTE
p0 PAVIMENT EXISTENT
p1 ASFALT
p2 LLAMBORDÍ 20x10x7cm
p3 LLOSA BICAPA ACABAT GRANELLAT 40x20x7cm color gris perla
p4 LLOSA BICAPA ACABAT GRANELLAT 60x40x7cm color gris perla
p5 PAVIMENT TÀCTIL DE BOTONS, PANOT 20x20cm
p6 LLAMBORDÍ AMB JUNTA VERDA MODEL TERANA GREEN 21x12cm
p7 PAVIMENT DE FORMIGÓ ACABAT RASPATLLAT
p8 PAVIMENT DE CAUTXO PER ZONA DE JOCS
p9 PLANTACIÓ FLORS DE 3 TIPUS
p12 TAULÓ FORMIGÓ 100x8x20cm
p14 PLANXA D'ACER
p15 PEÇA ESPECIAL LÍMIT APARCAMENT 40x60 tipus duna llmit o similar
p16 ESCOCELL FORMAT PER PLANXA D'ACER 14mm x 15cm d'alçada I PAVIMENT POROS MODEL VANOTON 20 x 17 x 7cm.
I1 EMBORNAL AMB REIXA CÒNCAVA DE FOSA DÚCTIL
m1 BANC
m2 PAPERERA DE XAPA MECANITZADA DE 2mm. DE 250 L. I TAPA SUPERIOR INOX AISI304
m3 BANC O CADIRA "SANTA COLE" mod. Neoromàntic
m4 JOCS INFANTILS VARIATS
m5 CONSTRUCCIÓ DE FONT SEGONS PLÀNOLS DETALL
m6 FONT TIPUS "CAUDAL" DE SANTA COLE O SIMILAR
m7 APARCABICICLETES

COMPONENTS PAVIMENT D'AIGUA
P10 SUTIDOR
P11 SUTIDOR RECOLLIDA
P13 SUTIDOR JUNTES

e1 Làmpada RAMA LEED columna 4m 50w
e2 Làmpada model IEP KUMA
e3 Làmpada RAMA LEED columna 6m 70w
e4 Làmpada RAMA columna 5 braços, existent
e5 Làmpada RAMA LEED columna 8m 70w.3 braços
e6 Fanal Santa&Cole model Candela Led de 8,2m
j1 ARBRAT DE NOVA PLANTACIÓ
j2 ARBRES EXISTENTS A CONSERVAR

AJUNTAMENT DE ROSES
ÀREA D'URBANISME

Pla de Barris de Roses

PROJECTE: DE REURBANITZACIÓ DE LA RAMBLA GINJOLERS: TRAM COMPRÈS ENTRE LA ROTONDA DE LA GRAN VIA I L'AVINGUDA DE RHODE DINS DE L'ÀMBIT DEL PLA DE BARRIS -DOCUMENT D'APROVACIÓ DEFINITIVA-

REDACTORS DEL PROJECTE: CRISTINA CASAS FACERIAS / arquitecte municipal

ESCALA: A3:1/100 (0 0.50 1.00 1.50m.)

PLÀNOL: SECCIÓ I PLANTA TIPUS. DETALL 3

DATA: OCTUBRE 13
NÚMERO: 6.1
REFERÈNCIA: PU10010OT
FULL: 4 de 9

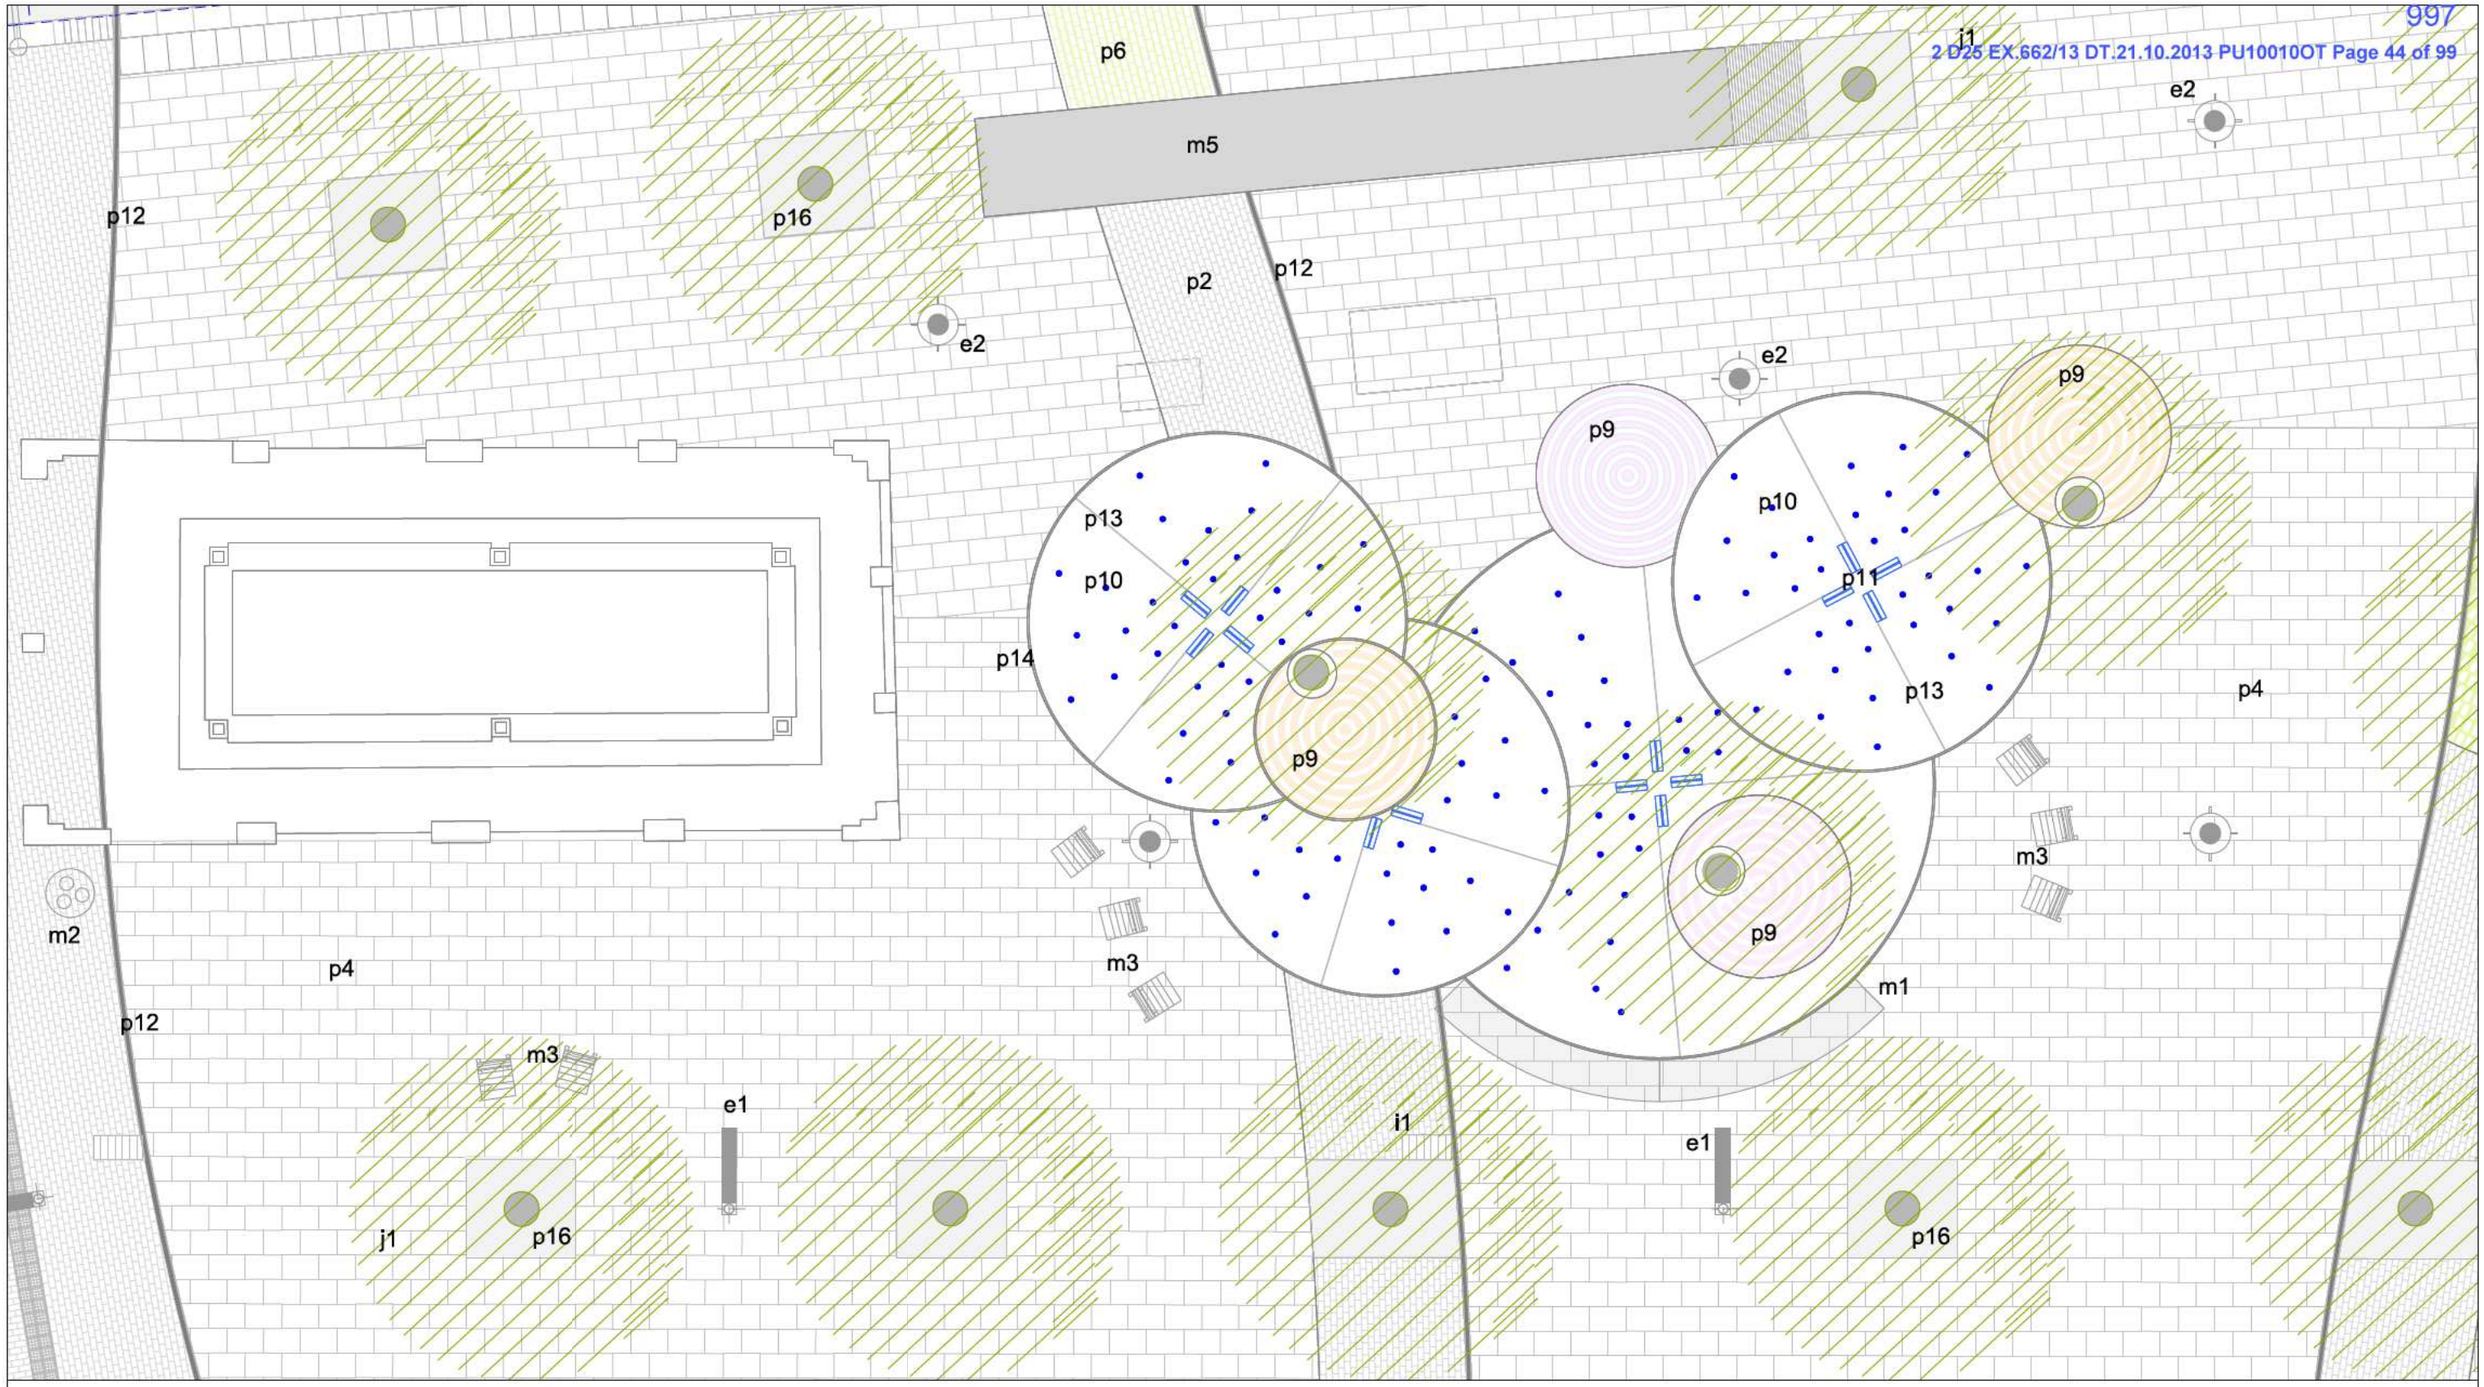

LÍMIT DE PROJECTE
p0 PAVIMENT EXISTENT
p1 ASFALT
p2 LLAMBORDÍ 20x10x7cm
p3 LLOSA BICAPA ACABAT GRANELLAT 40x20x7cm color gris perla
p4 LLOSA BICAPA ACABAT GRANELLAT 60x40x7cm color gris perla
p5 PAVIMENT TÀCTIL DE BOTONS, PANOT 20x20cm
p6 LLAMBORDÍ AMB JUNTA VERDA MODEL TERANA GREEN 21x12cm
p7 PAVIMENT DE FORMIGÓ ACABAT RASPATLLAT
p8 PAVIMENT DE CAUTXO PER ZONA DE JOCS
p9 PLANTACIÓ FLORS DE 3 TIPUS
p12 TAULÓ FORMIGÓ 100x8x20cm
p14 PLANXA D'ACER
p15 PEÇA ESPECIAL LÍMIT APARCAMENT 40x60 tipus duna limit o similar
p16 ESCOCELL FORMAT PER PLANXA D'ACER 14mm x 15cm d'alçada I PAVIMENT POROS MODEL VANOTON 20 x 17 x 7cm.
l1 EMBORNAL AMB REIXA CÒNCAVA DE FOSA DÚCTIL
m1 BANC
m2 PAPERERA DE XAPA MECANITZADA DE 2mm. DE 250 L. I TAPA SUPERIOR INOX AISI304
m3 BANC O CADIRA "SANTA COLE" mod. Neoromàntic
m4 JOCS INFANTILS VARIATS
m5 CONSTRUCCIÓ DE FONT SEGONS PLÀNOLS DETALL
m6 FONT TIPUS "CAUDAL" DE SANTA COLE O SIMILAR
m7 APARCABICICLETES

COMPONENTS PAVIMENT D'AIGUA
P10 SUTIDOR
P11 SUTIDOR RECOLLIDA
P13 SUTIDOR JUNTES

e1 Làmpada RAMA LEED columna 4m 50w
e2 Làmpada model IEP KUMA
e3 Làmpada RAMA LEED columna 6m 70w
e4 Làmpada RAMA columna 5 braços, existent
e5 Làmpada RAMA LEED columna 8m 70w.3 braços
e6 Fanal Santa&Cole model Candela Led de 8,2m
j1 ARBRAT DE NOVA PLANTACIÓ
j2 ARBRES EXISTENTS A CONSERVAR

AJUNTAMENT DE ROSES ÀREA D'URBANISME	Pla de Barris de Roses	PROJECTE DE REURBANITZACIÓ DE LA RAMBLA GINJOLERS: TRAM COMPRÈS ENTRE LA ROTONDA DE LA GRAN VIA I L'AVINGUDA DE RHODE DINS DE L'ÀMBIT DEL PLA DE BARRIS -DOCUMENT D'APROVACIÓ DEFINITIVA-	REDACTORS DEL PROJECTE CRISTINA CASAS FACERIAS / arquitecte municipal	ESCALA A3:1/100 0 0.50 1.00 1.50m.	PLÀNOL SECCIÓ I PLANTA TIPUS. DETALL 4	DATA OCTUBRE 13 REFERÈNCIA PU10010OT	NÚMERO 6.1 FULL 5 de 9

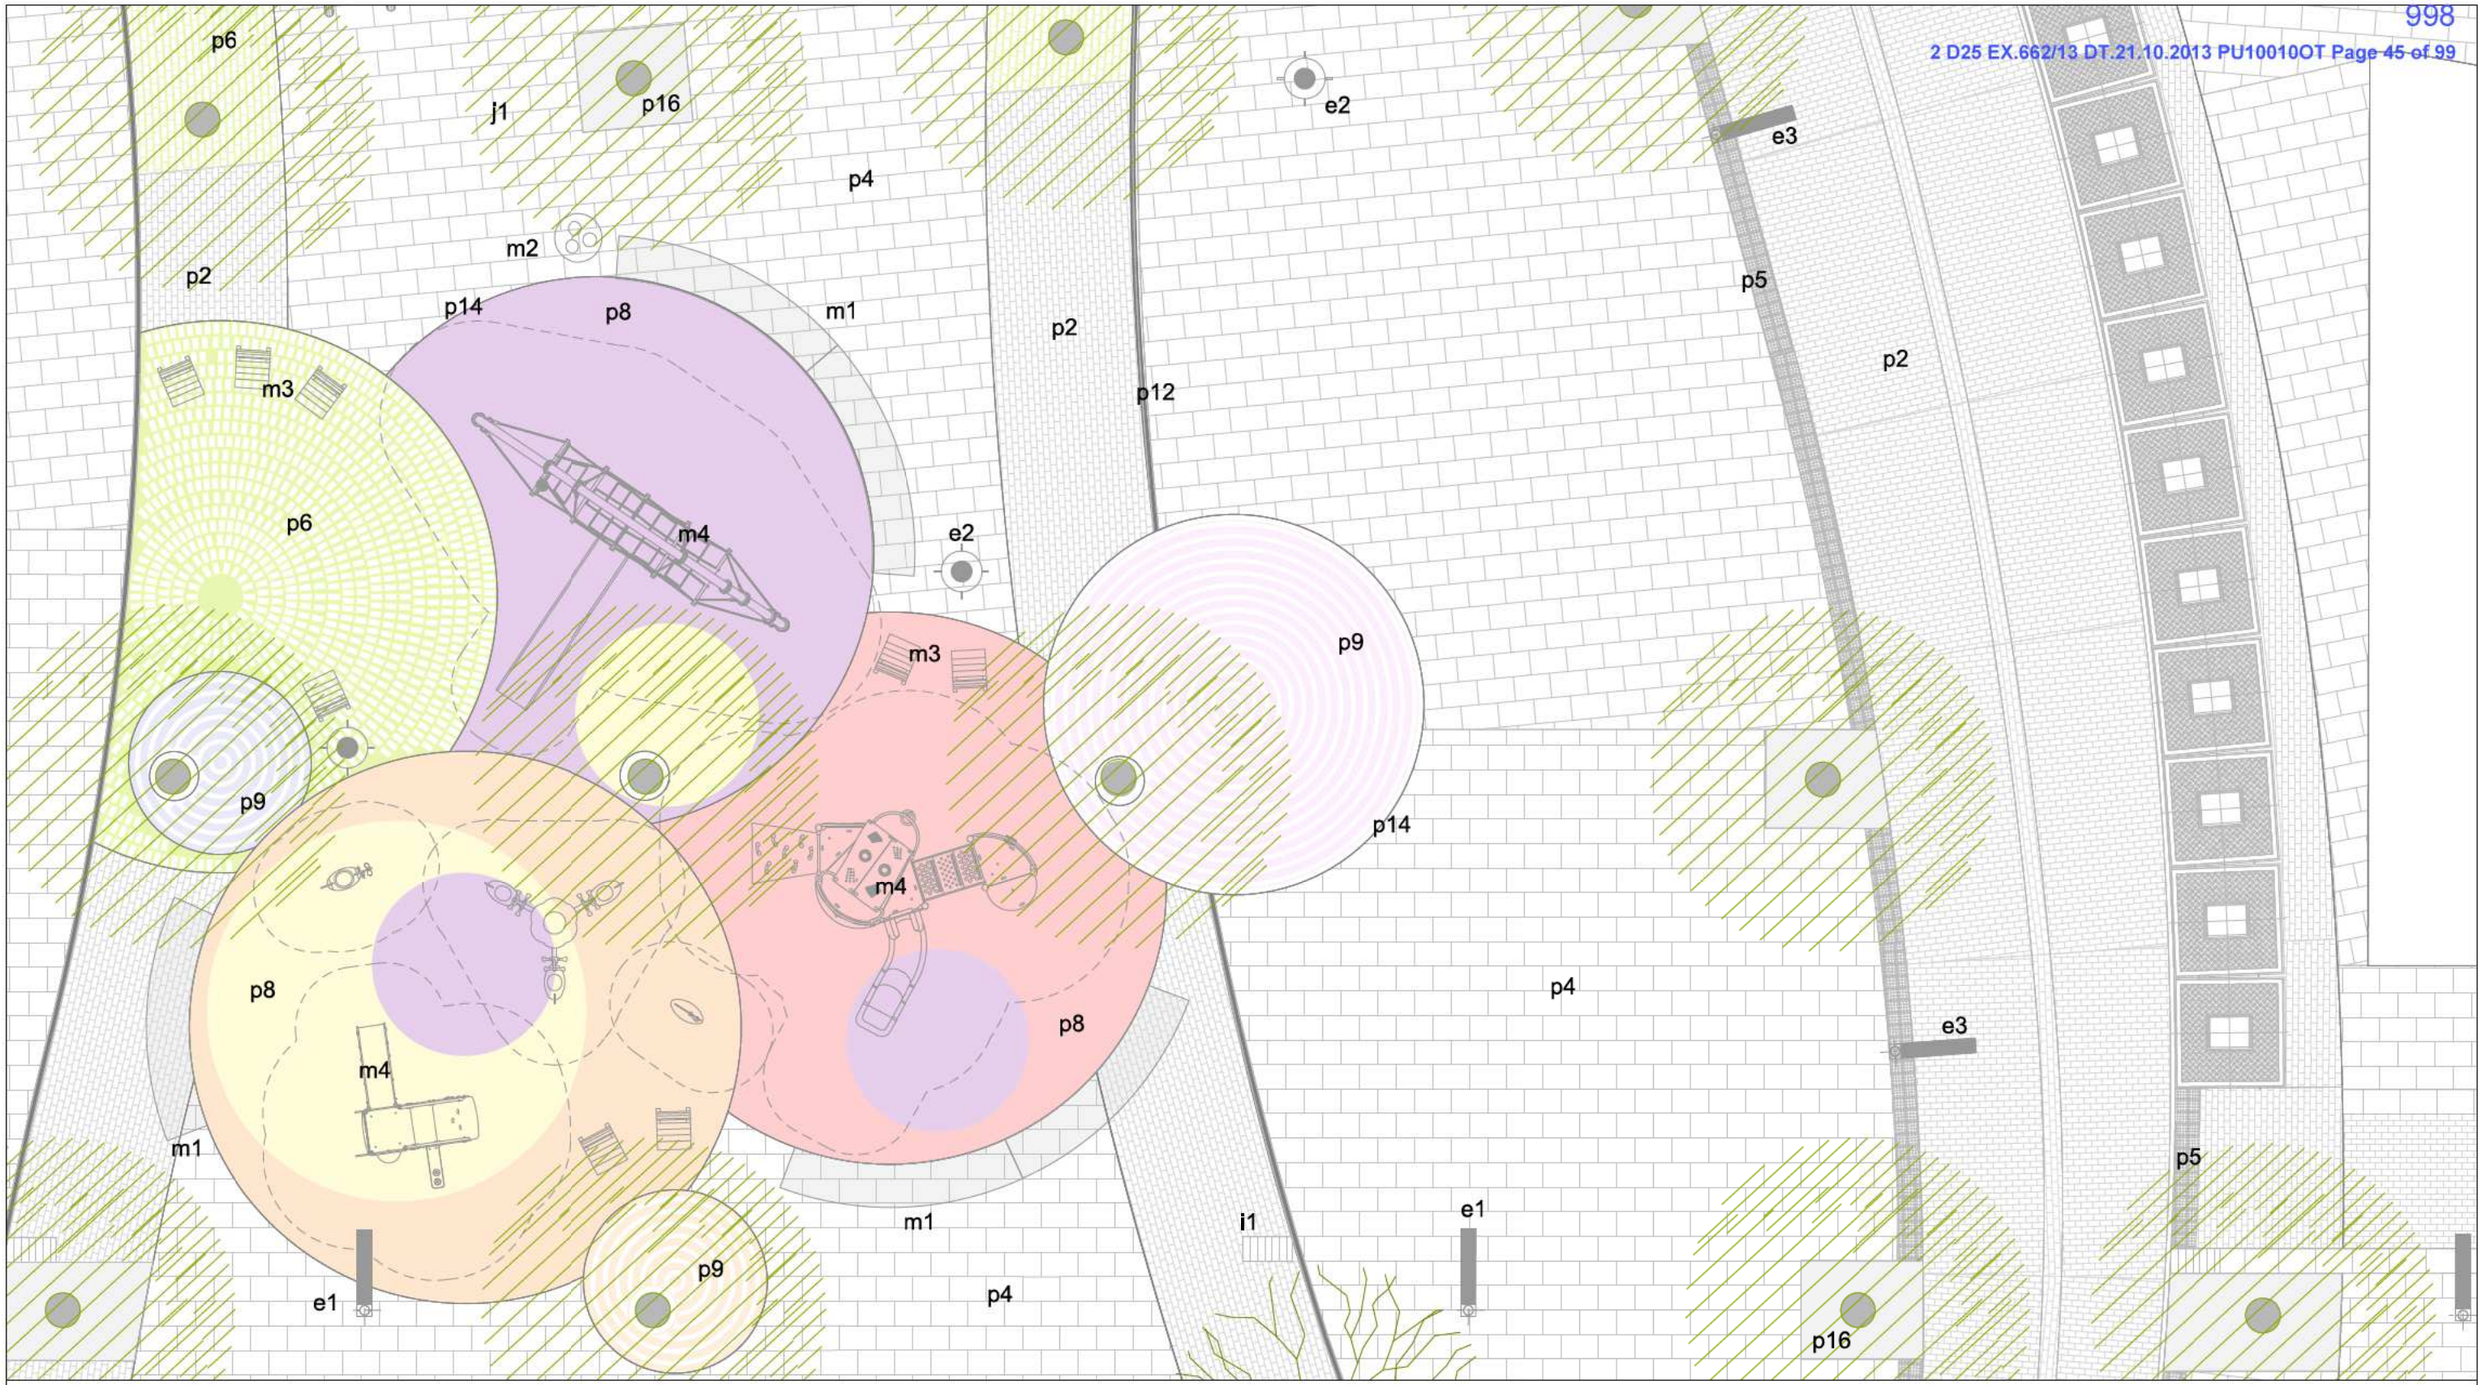

— - - — LÍMIT DE PROJECTE

p0 PAVIMENT EXISTENT

p1 ASFALT

p2 LLAMBORDÍ 20x10x7cm

p3 LLOSA BICAPA ACABAT GRANELLAT 40x20x7cm color gris perla

p4 LLOSA BICAPA ACABAT GRANELLAT 60x40x7cm color gris perla

p5 PAVIMENT TÀCTIL DE BOTONS, PANOT 20x20cm

p6 LLAMBORDÍ AMB JUNTA VERDA MODEL TERANA GREEN 21x12cm

p7 PAVIMENT DE FORMIGÓ ACABAT RASPATLLAT

p8 PAVIMENT DE CAUTXO PER ZONA DE JOCS

p9 PLANTACIÓ FLORS DE 3 TIPUS

p12 TAULÓ FORMIGÓ 100x8x20cm

p14 PLANXA D'ACER

p15 PEÇA ESPECIAL LÍMIT APARCAMENT 40x60 tipus duna llmlt o similar

p16 ESCOCELL FORMAT PER PLANXA D'ACER 14mm x 15cm d'alçada I PAVIMENT POROS MODEL VANOTON 20 x 17 x 7cm.

I1 EMBORNAL AMB REIXA CÒNCAVA DE FOSA DÚCTIL

m1 BANC

m2 PAPERERA DE XAPA MECANITZADA DE 2mm. DE 250 L. I TAPA SUPERIOR INOX AISI304

m3 BANC O CADIRA "SANTA COLE" mod. Neoromàntic

m4 JOCS INFANTILS VARIATS

m5 CONSTRUCCIÓ DE FONT SEGONS PLÀNOLS DETALL

m6 FONT TIPUS "CAUDAL" DE SANTA COLE O SIMILAR

m7 APARCABICICLETES

COMPONENTS PAVIMENT D'AIGUA

P10 SUTIDOR

P11 SUTIDOR RECOLLIDA

P13 SUTIDOR JUNTES

e1 Làmpada RAMA LEED columna 4m 50w

e2 Làmpada model IEP KUMA

e3 Làmpada RAMA LEED columna 6m 70w

e4 Làmpada RAMA columna 5 braços, existent

e5 Làmpada RAMA LEED columna 8m 70w.3 braços

e6 Fanal Santa&Cole model Candela Led de 8,2m

j1 ARBRAT DE NOVA PLANTACIÓ

J2 ARBRES EXISTENTS A CONSERVAR

AJUNTAMENT DE ROSES
ÀREA D'URBANISME

Pla de Barris de Roses

PROJECTE: DE REURBANITZACIÓ DE LA RAMBLA GINJOLERS: TRAM COMPRÈS ENTRE LA ROTONDA DE LA GRAN VIA I L'AVINGUDA DE RHODE DINS DE L'ÀMBIT DEL PLA DE BARRIS -DOCUMENT D'APROVACIÓ DEFINITIVA-

REDACTORS DEL PROJECTE: CRISTINA CASAS FACERIAS / arquitecte municipal

ESCALA: A3:1/100 (0 0.50 1.00 1.50m.)

PLÀNOL: SECCIÓ I PLANTA TIPUS. DETALL 5

DATA: OCTUBRE 13

NÚMERO: 6.1

REFERÈNCIA: PU10010OT

FULL: 6 de 9

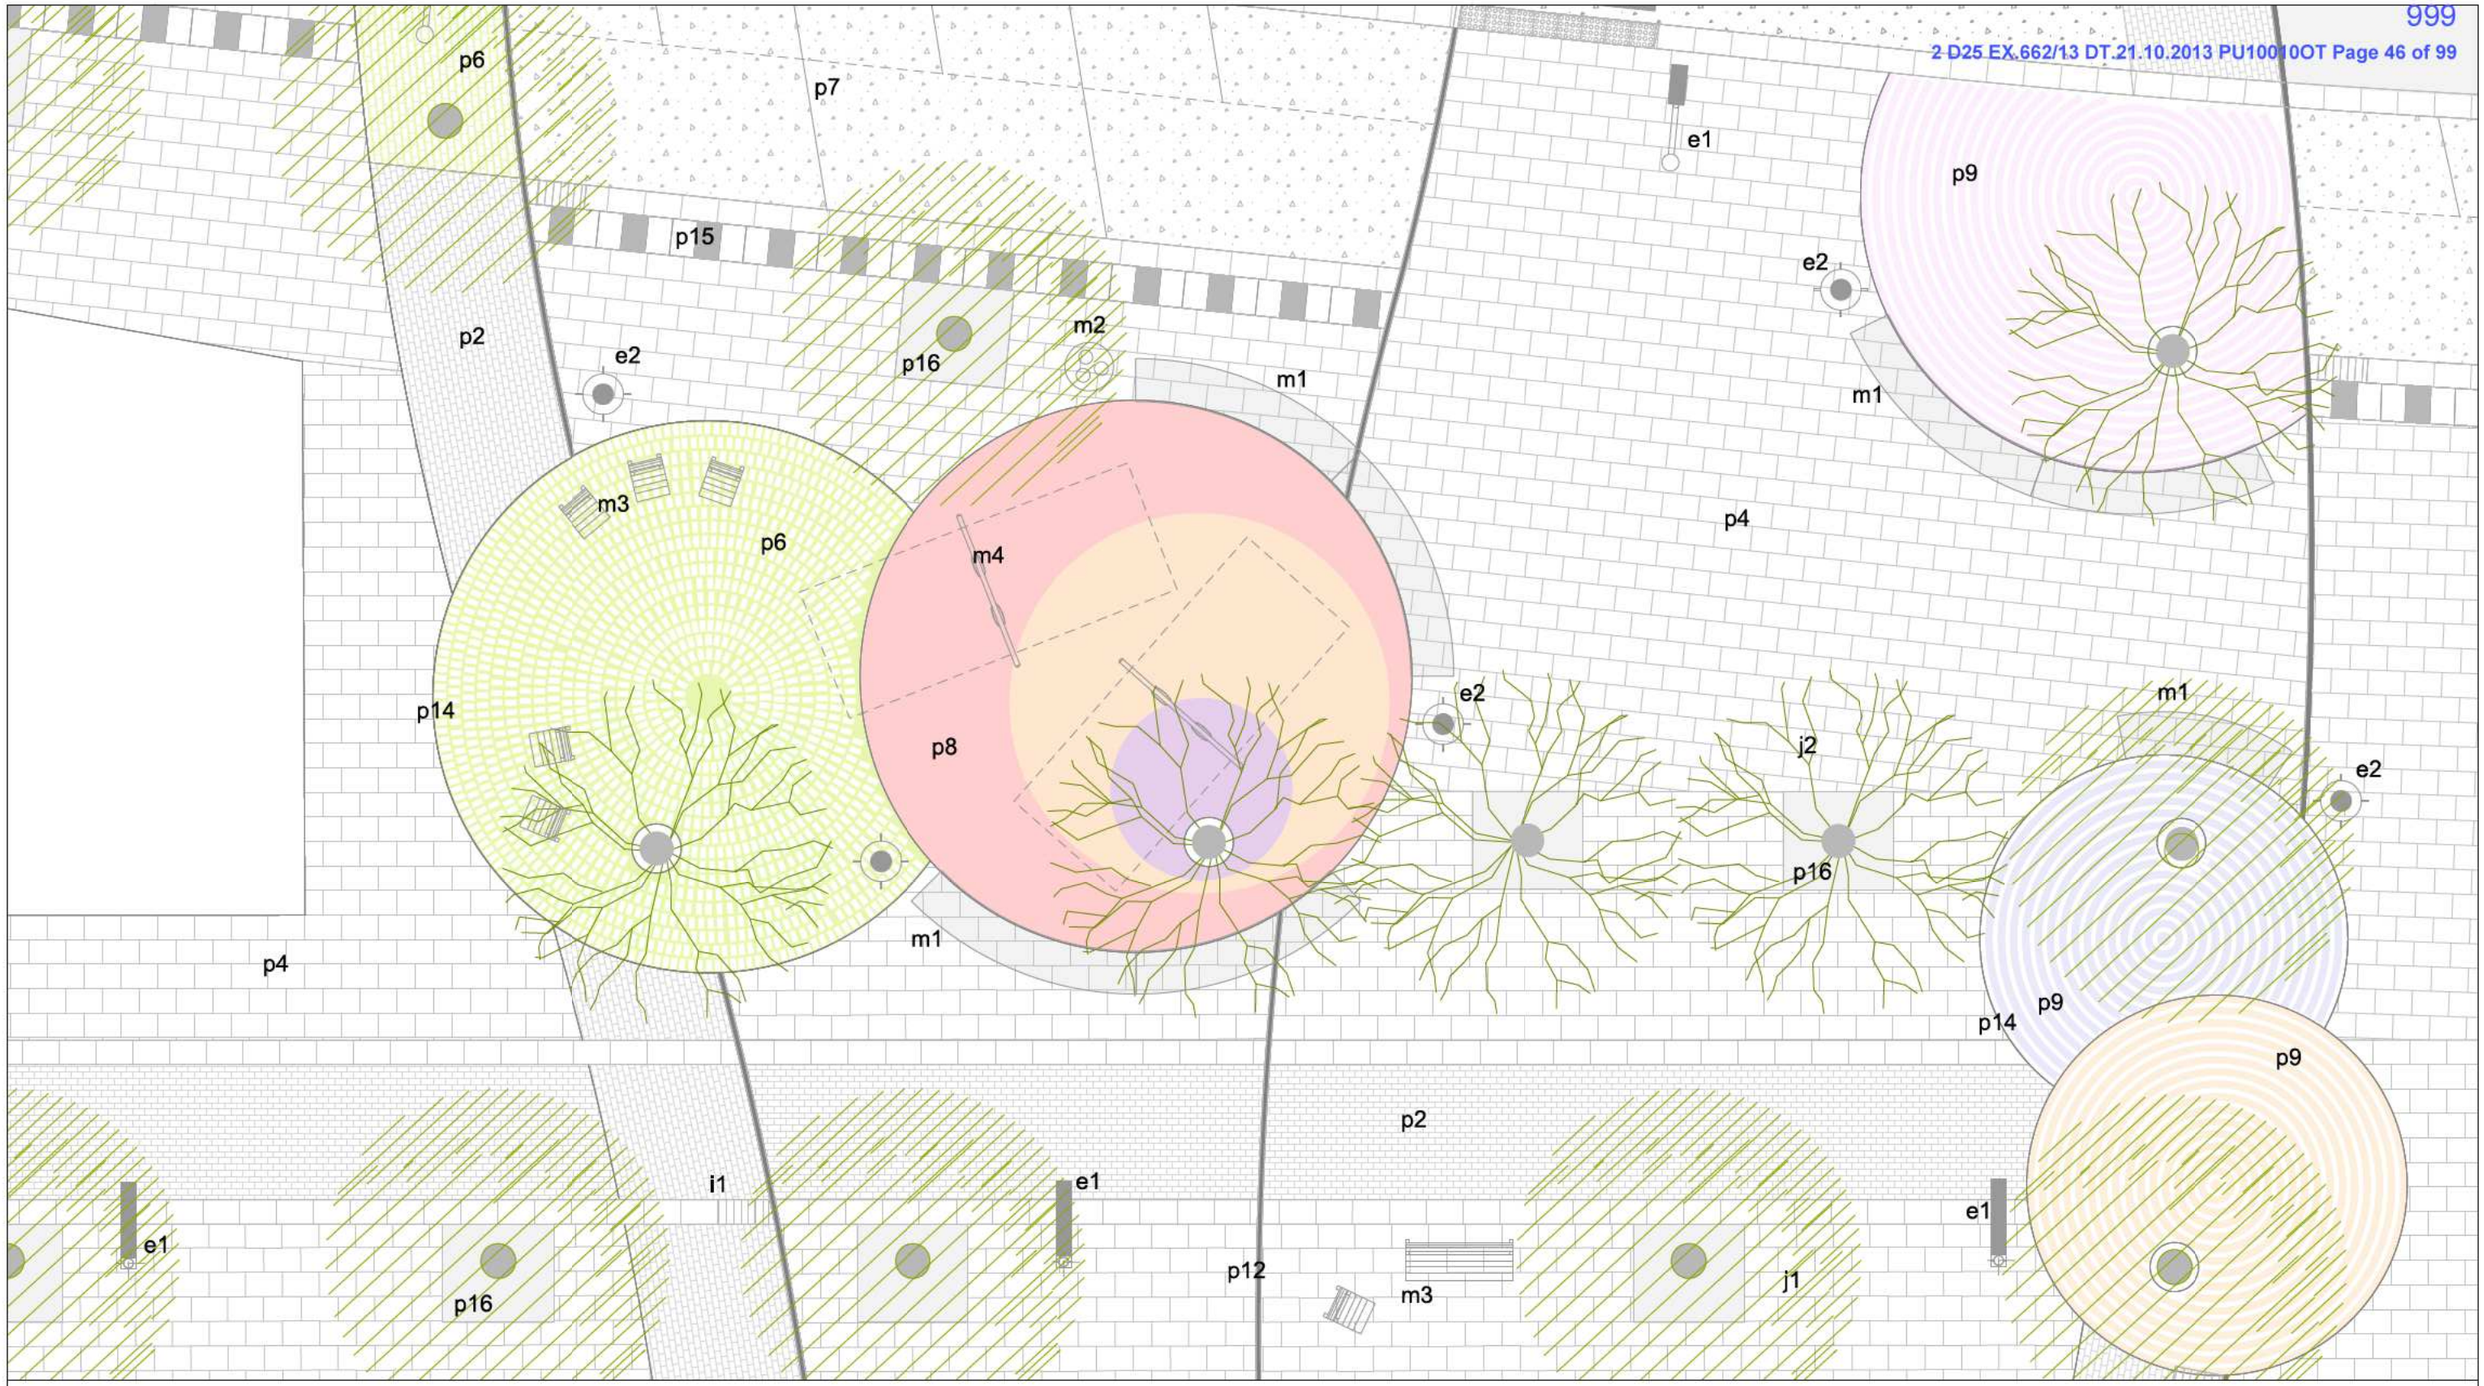

— - - — LÍMIT DE PROJECTE

p0 PAVIMENT EXISTENT

p1 ASFALT

p2 LLAMBORDÍ 20x10x7cm

p3 LLOSA BICAPA ACABAT GRANELLAT 40x20x7cm color gris perla

p4 LLOSA BICAPA ACABAT GRANELLAT 60x40x7cm color gris perla

p5 PAVIMENT TÀCTIL DE BOTONS, PANOT 20x20cm

p6 LLAMBORDÍ AMB JUNTA VERDA MODEL TERANA GREEN 21x12cm

p7 PAVIMENT DE FORMIGÓ ACABAT RASPATLLAT

p8 PAVIMENT DE CAUTXO PER ZONA DE JOCS

p9 PLANTACIÓ FLORS DE 3 TIPUS

p12 TAULÓ FORMIGÓ 100x8x20cm

p14 PLANXA D'ACER

p15 PEÇA ESPECIAL LÍMIT APARCAMENT 40x60 tipus duna Ilmlt o similar

p16 ESCOCELL FORMAT PER PLANXA D'ACER 14mm x 15cm d'alçada I PAVIMENT POROS MODEL VANOTON 20 x 17 x 7cm.

I1 EMBORNAL AMB REIXA CÒNCAVA DE FOSA DÚCTIL

m1 BANC

m2 PAPERERA DE XAPA MECANITZADA DE 2mm. DE 250 L. I TAPA SUPERIOR INOX AISI304

m3 BANC O CADIRA "SANTA COLE" mod. Neoromàntic

m4 JOCS INFANTILS VARIATS

m5 CONSTRUCCIÓ DE FONT SEGONS PLÀNOLS DETALL

m6 FONT TIPUS "CAUDAL" DE SANTA COLE O SIMILAR

m7 APARCABICICLETES

COMPONENTS PAVIMENT D'AIGUA

P10 SUTIDOR

P11 SUTIDOR RECOLLIDA

P13 SUTIDOR JUNTES

e1 Làmpada RAMA LEED columna 4m 50w

e2 Làmpada model IEP KUMA

e3 Làmpada RAMA LEED columna 6m 70w

e4 Làmpada RAMA columna 5 braços, existent

e5 Làmpada RAMA LEED columna 8m 70w.3 braços

e6 Fanal Santa&Cole model Candela Led de 8,2m

j1 ARBRAT DE NOVA PLANTACIÓ

J2 ARBRES EXISTENTS A CONSERVAR

AJUNTAMENT DE ROSES
ÀREA D'URBANISME

Pla de Barris de Roses

PROJECTE: DE REURBANITZACIÓ DE LA RAMBLA GINJOLERS: TRAM COMPRÈS ENTRE LA ROTONDA DE LA GRAN VIA I L'AVINGUDA DE RHODE DINS DE L'ÀMBIT DEL PLA DE BARRIS -DOCUMENT D'APROVACIÓ DEFINITIVA-

REDACTORS DEL PROJECTE: CRISTINA CASAS FACERIAS / arquitecte municipal

ESCALA: A3:1/100 (0 0,50 1,00 1,50m.)

PLÀNOL: SECCIÓ I PLANTA TIPUS. DETALL 6

DATA: OCTUBRE 13

NÚMERO: 6.1

REFERÈNCIA: PU10010OT

FULL: 7 de 9

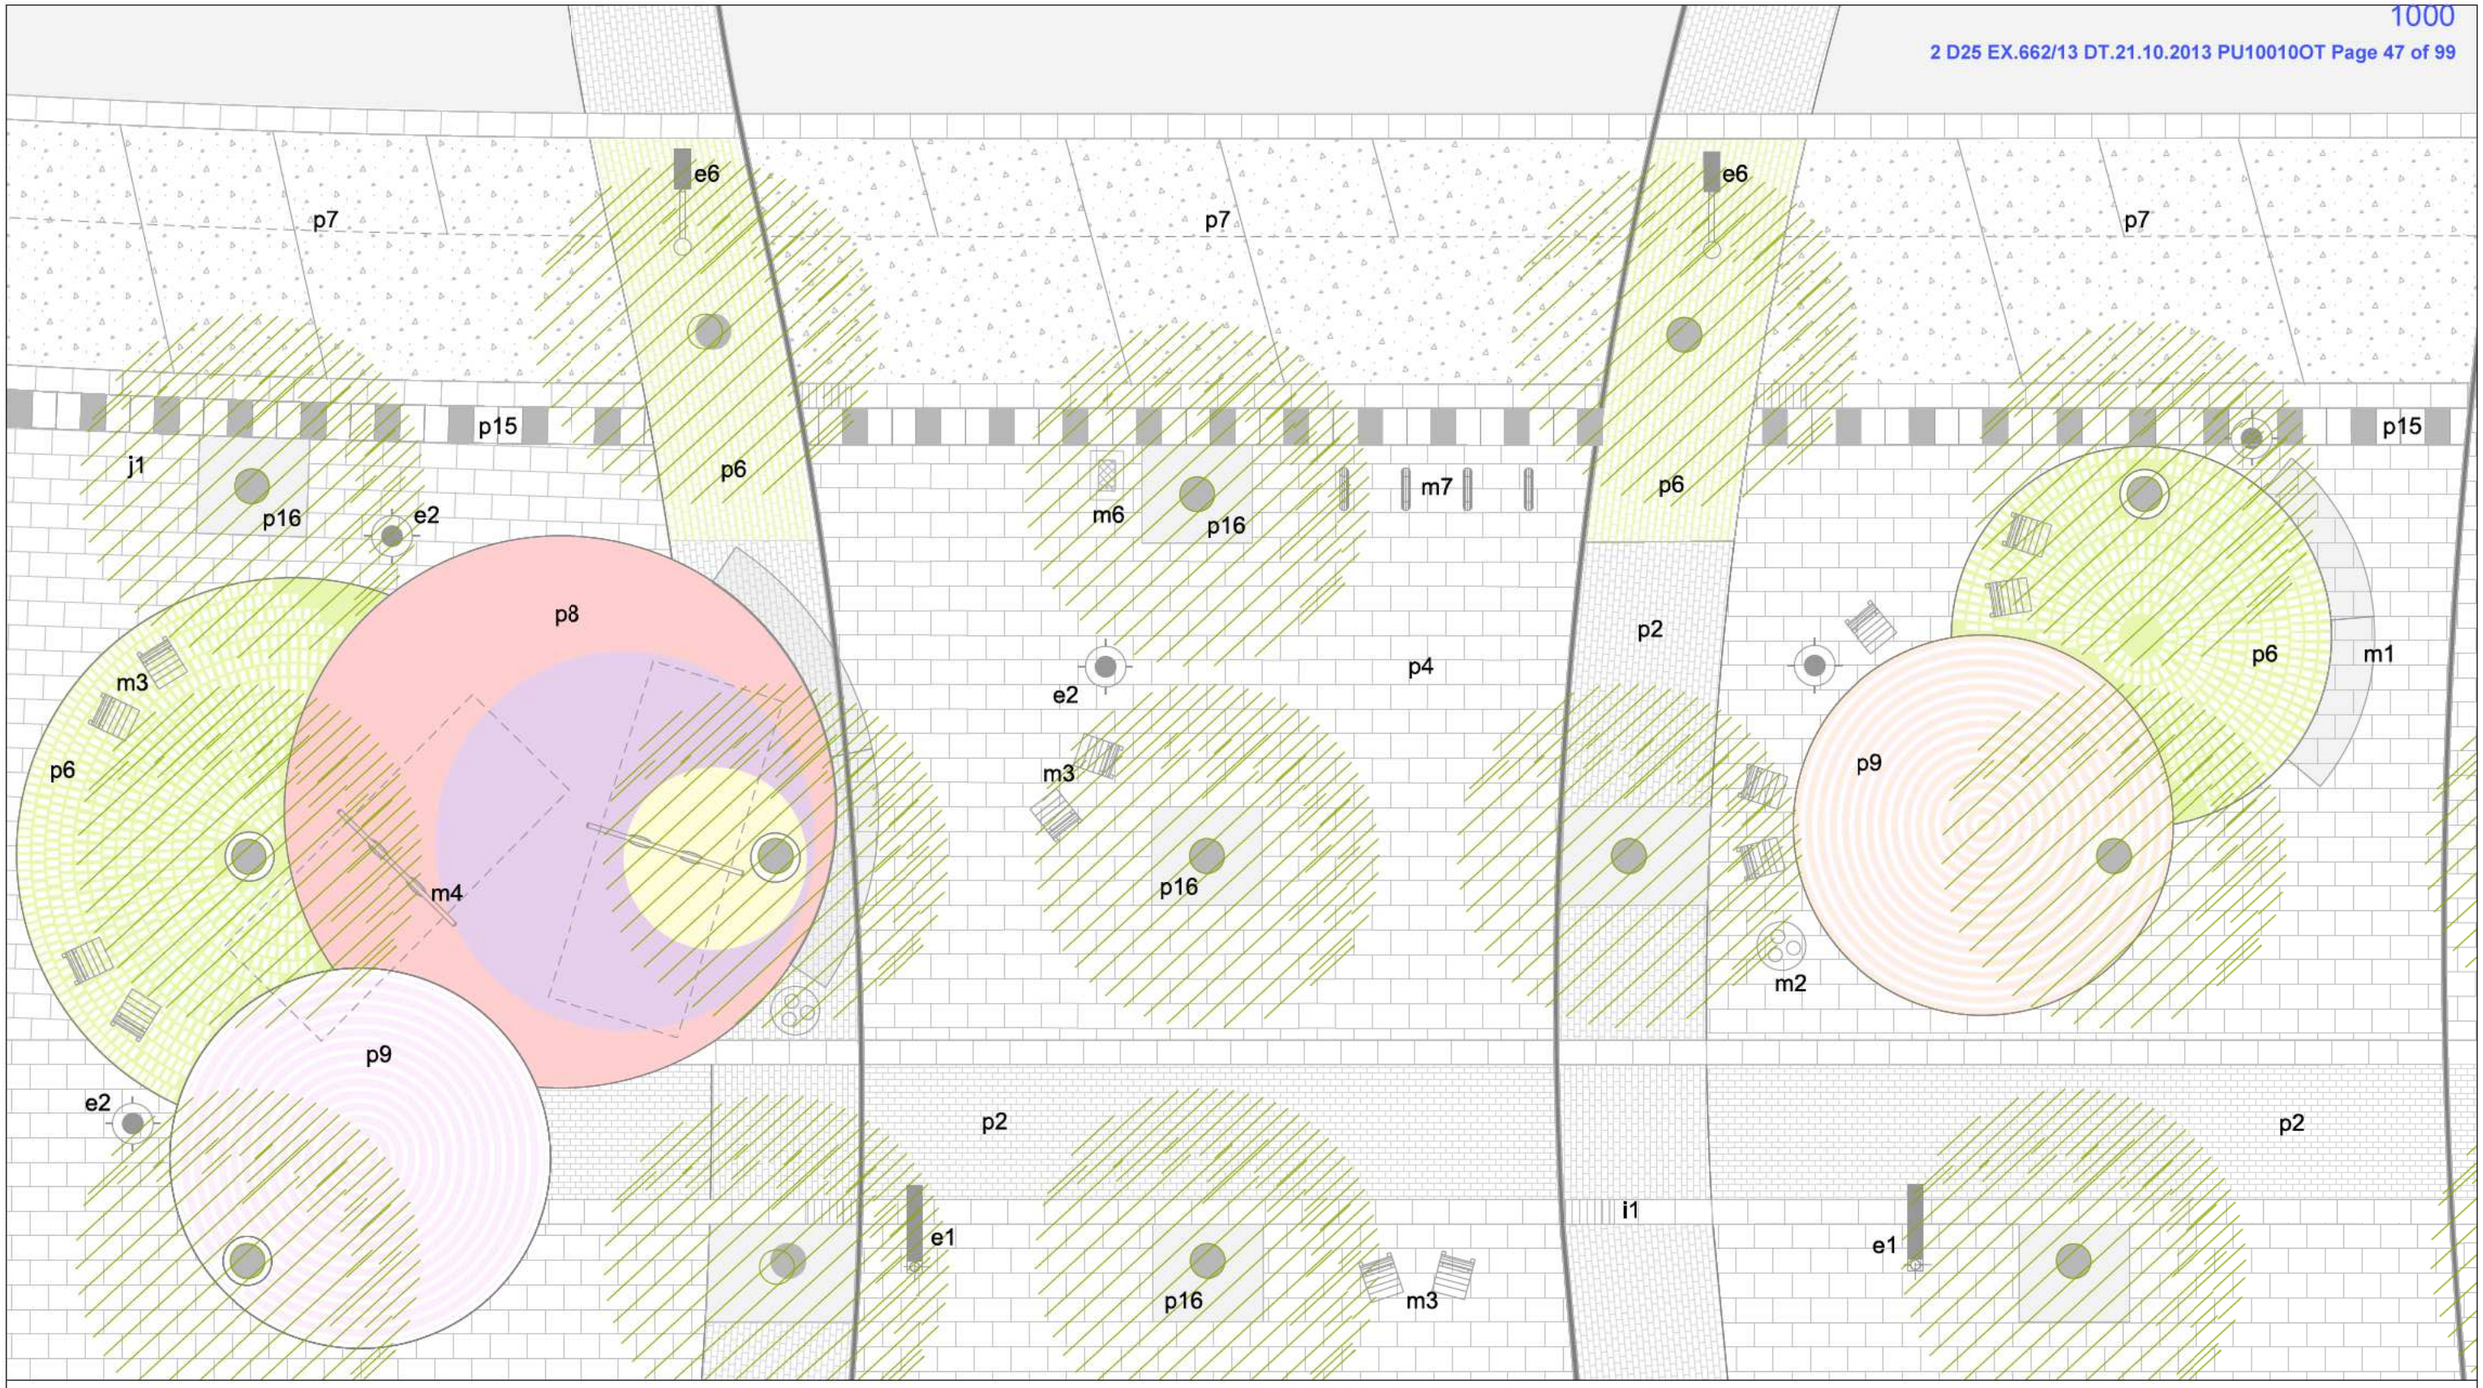

— - — LÍMIT DE PROJECTE

p0 PAVIMENT EXISTENT

p1 ASFALT

p2 LLAMBORDÍ 20x10x7cm

p3 LLOSA BICAPA ACABAT GRANELLAT 40x20x7cm color gris perla

p4 LLOSA BICAPA ACABAT GRANELLAT 60x40x7cm color gris perla

p5 PAVIMENT TÀCTIL DE BOTONS, PANOT 20x20cm

p6 LLAMBORDÍ AMB JUNTA VERDA MODEL TERANA GREEN 21x12cm

p7 PAVIMENT DE FORMIGÓ ACABAT RASPATLLAT

p8 PAVIMENT DE CAUTXO PER ZONA DE JOCS

p9 PLANTACIÓ FLORS DE 3 TIPUS

p12 TAULÓ FORMIGÓ 100x8x20cm

p14 PLANXA D'ACER

p15 PEÇA ESPECIAL LÍMIT APARCAMENT 40x60 tipus duna límit o similar

p16 ESCOCELL FORMAT PER PLANXA D'ACER 14mm x 15cm d'alçada I PAVIMENT POROS MODEL VANOTON 20 x 17 x 7cm.

I1 EMBORNAL AMB REIXA CÒNCAVA DE FOSA DÚCTIL

m1 BANC

m2 PAPERERA DE XAPA MECANITZADA DE 2mm. DE 250 L. I TAPA SUPERIOR INOX AISI304

m3 BANC O CADIRA "SANTA COLE" mod. Neoromàntic

m4 JOCS INFANTILS VARIATS

m5 CONSTRUCCIÓ DE FONT SEGONS PLÀNOLS DETALL

m6 FONT TIPUS "CAUDAL" DE SANTA COLE O SIMILAR

m7 APARCABICICLETES

COMPONENTS PAVIMENT D'AIGUA

P10 SUTIDOR

P11 SUTIDOR RECOLLIDA

P13 SUTIDOR JUNTES

e1 Làmpada RAMA LEED columna 4m 50w

e2 Làmpada model IEP KUMA

e3 Làmpada RAMA LEED columna 6m 70w

e4 Làmpada RAMA columna 5 braços, existent

e5 Làmpada RAMA LEED columna 8m 70w.3 braços

e6 Fanal Santa&Cole model Candela Led de 8,2m

j1 ARBRAT DE NOVA PLANTACIÓ

J2 ARBRES EXISTENTS A CONSERVAR

AJUNTAMENT DE ROSES
ÀREA D'URBANISME

Pla de Barris de Roses

PROJECTE: DE REURBANITZACIÓ DE LA RAMBLA GINJOLERS: TRAM COMPRÈS ENTRE LA ROTONDA DE LA GRAN VIA I L'AVINGUDA DE RHODE DINS DE L'ÀMBIT DEL PLA DE BARRIS -DOCUMENT D'APROVACIÓ DEFINITIVA-

REDACTORS DEL PROJECTE: CRISTINA CASAS FACERIAS / arquitecte municipal

ESCALA: A3:1/100 (0 0.50 1.00 1.50m.)

PLÀNOL: SECCIÓ I PLANTA TIPUS. DETALL 7

DATA: OCTUBRE 13

NÚMERO: 6.1

REFERÈNCIA: PU10010OT

FULL: 8 de 9

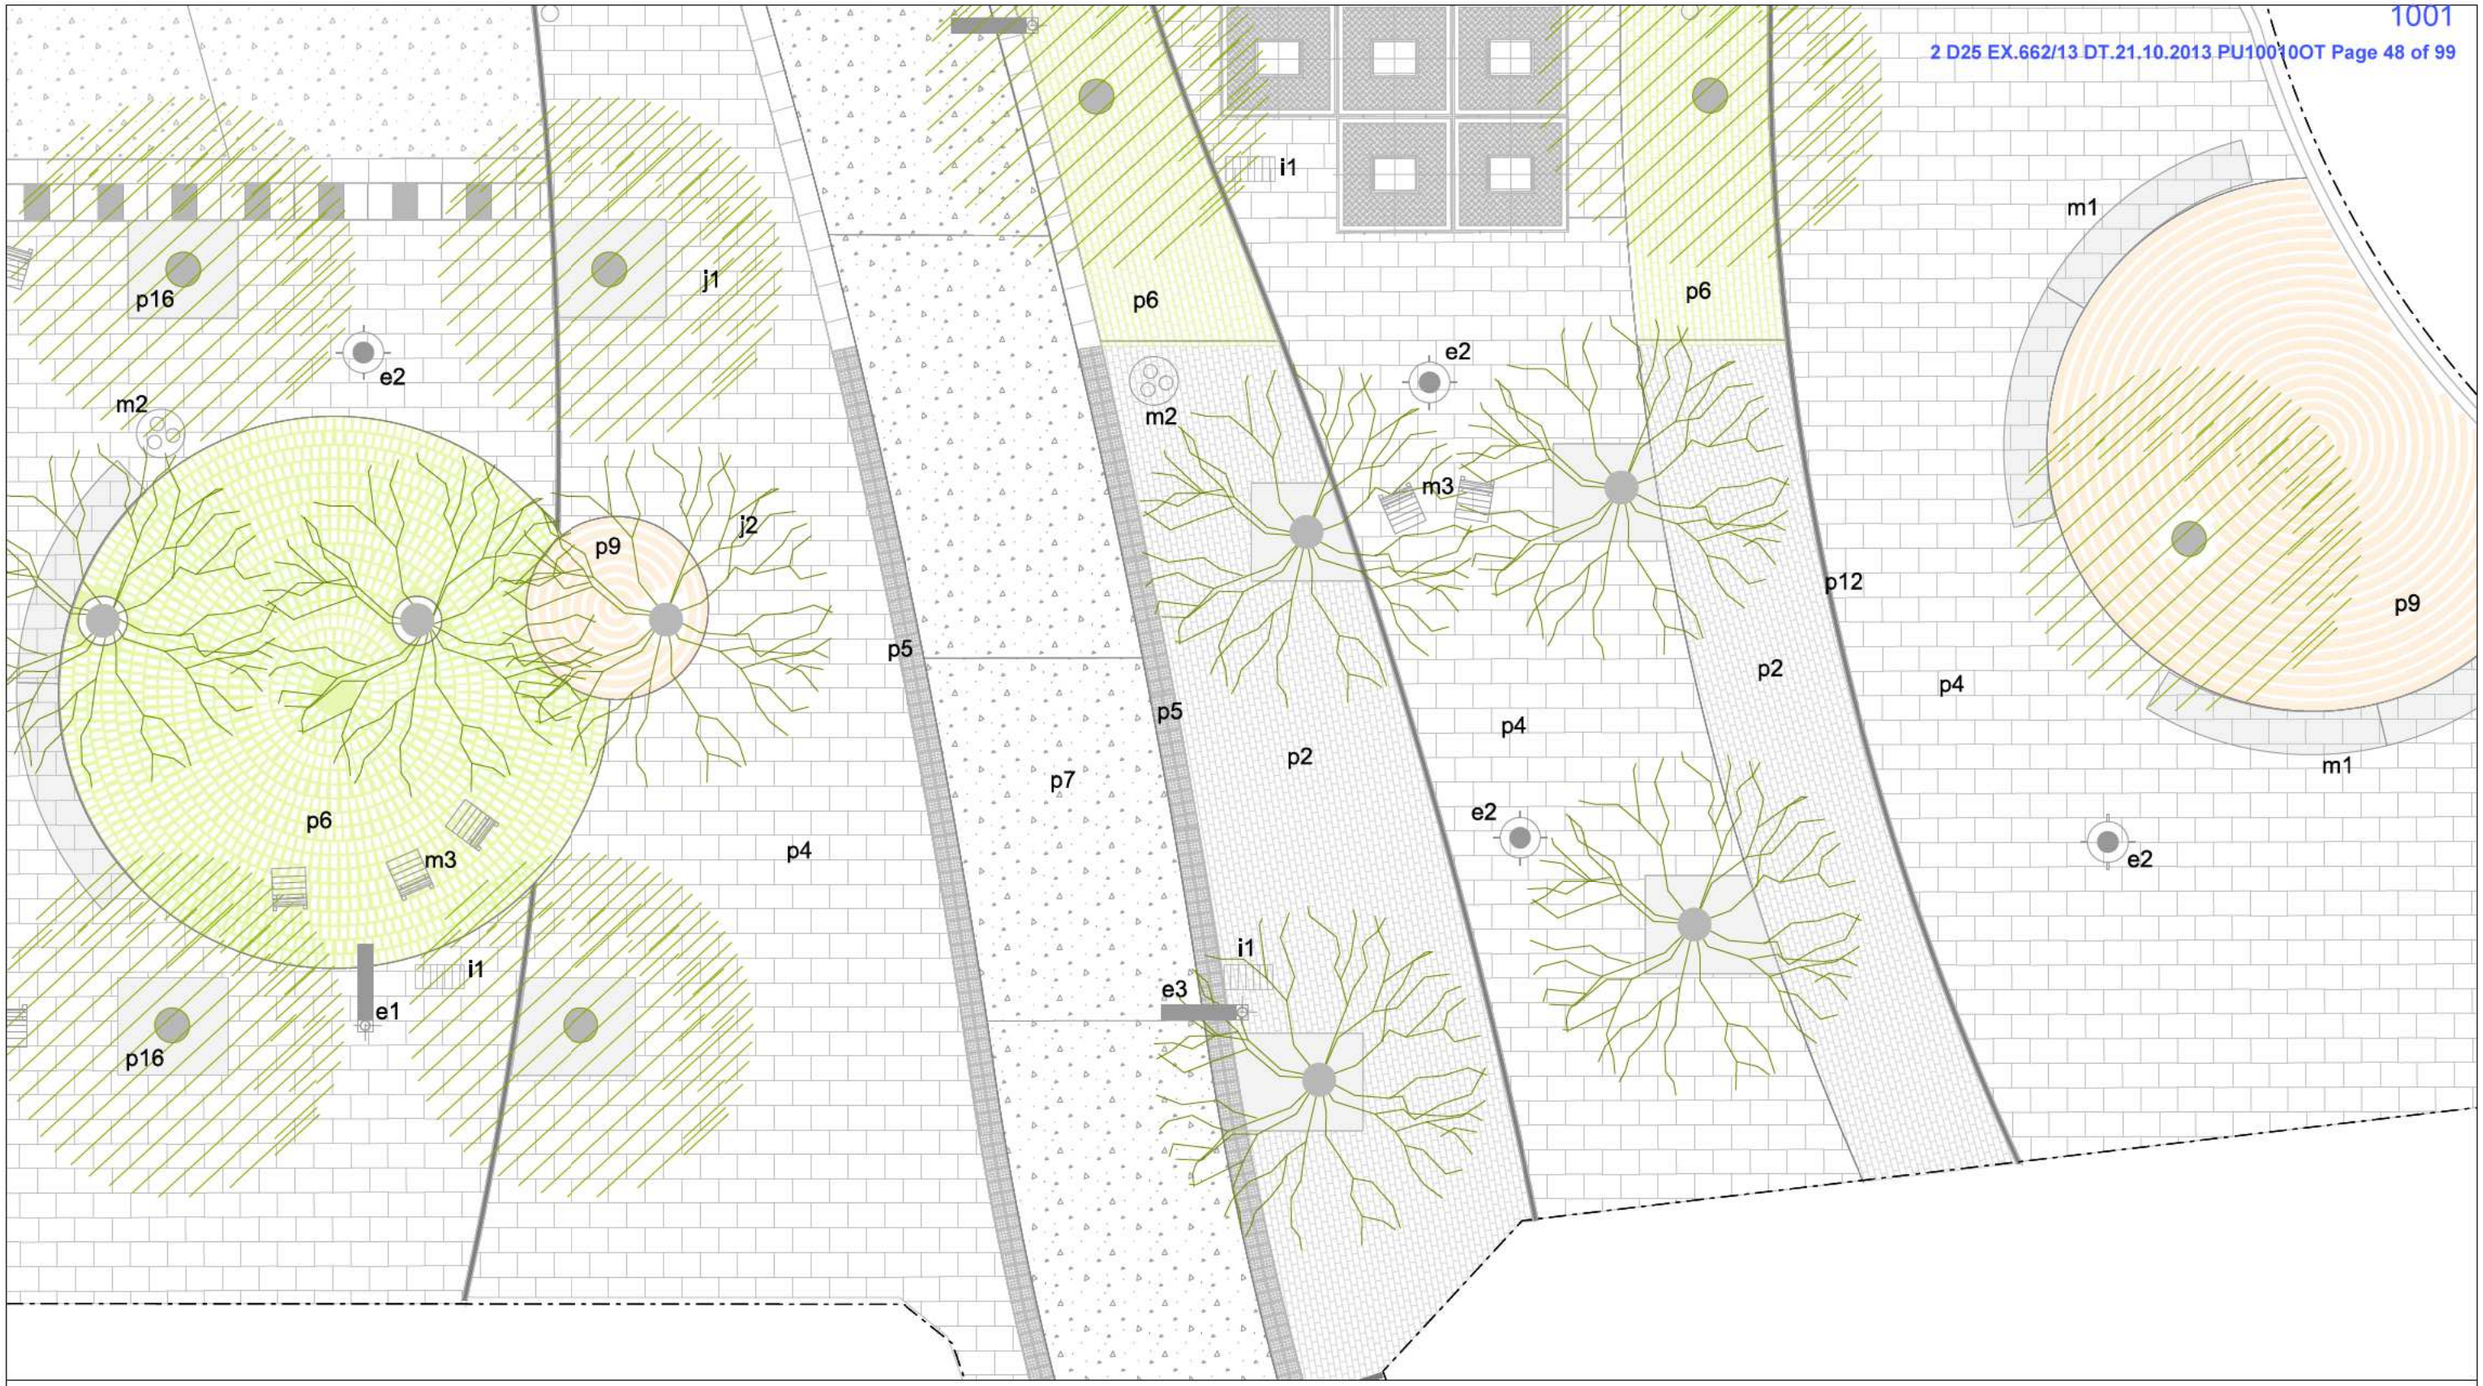

— — — LÍMIT DE PROJECTE

p0 PAVIMENT EXISTENT

p1 ASFALT

p2 LLAMBORDÍ 20x10x7cm

p3 LLOSA BICAPA ACABAT GRANELLAT 40x20x7cm color gris perla

p4 LLOSA BICAPA ACABAT GRANELLAT 60x40x7cm color gris perla

p5 PAVIMENT TÀCTIL DE BOTONS, PANOT 20x20cm

p6 LLAMBORDÍ AMB JUNTA VERDA MODEL TERANA GREEN 21x12cm

p7 PAVIMENT DE FORMIGÓ ACABAT RASPATLLAT

p8 PAVIMENT DE CAUTXO PER ZONA DE JOCS

p9 PLANTACIÓ FLORS DE 3 TIPUS

p12 TAULÓ FORMIGÓ 100x8x20cm

p14 PLANXA D'ACER

p15 PEÇA ESPECIAL LÍMIT APARCAMENT 40x60 tipus duna llmlt o similar

p16 ESCOCELL FORMAT PER PLANXA D'ACER 14mm x 15cm d'alçada I PAVIMENT POROS MODEL VANOTON 20 x 17 x 7cm.

I1 EMBORNAL AMB REIXA CÒNCAVA DE FOSA DÚCTIL

m1 BANC

m2 PAPERERA DE XAPA MECANITZADA DE 2mm. DE 250 L. I TAPA SUPERIOR INOX AISI304

m3 BANC O CADIRA "SANTA COLE" mod. Neoromàntic

m4 JOCS INFANTILS VARIATS

m5 CONSTRUCCIÓ DE FONT SEGONS PLÀNOLS DETALL

m6 FONT TIPUS "CAUDAL" DE SANTA COLE O SIMILAR

m7 APARCABICICLETES

COMPONENTS PAVIMENT D'AIGUA

P10 SUTIDOR

P11 SUTIDOR RECOLLIDA

P13 SUTIDOR JUNTES

e1 Làmpada RAMA LEED columna 4m 50w

e2 Làmpada model IEP KUMA

e3 Làmpada RAMA LEED columna 6m 70w

e4 Làmpada RAMA columna 5 braços, existent

e5 Làmpada RAMA LEED columna 8m 70w.3 braços

e6 Fanal Santa&Cole model Candela Led de 8,2m

j1 ARBRAT DE NOVA PLANTACIÓ

J2 ARBRES EXISTENTS A CONSERVAR

AJUNTAMENT DE ROSES
ÀREA D'URBANISME

Pla de Barris de Roses

PROJECTE: DE REURBANITZACIÓ DE LA RAMBLA GINJOLERS: TRAM COMPRÈS ENTRE LA ROTONDA DE LA GRAN VIA I L'AVINGUDA DE RHODE DINS DE L'ÀMBIT DEL PLA DE BARRIS -DOCUMENT D'APROVACIÓ DEFINITIVA-

REDACTORS DEL PROJECTE: CRISTINA CASAS FACERIAS / arquitecte municipal

ESCALA: A3:1/100 (0 0.50 1.00 1.50m.)

PLÀNOL: SECCIÓ I PLANTA TIPUS. DETALL 8

DATA: OCTUBRE 13

NÚMERO: 6.1

REFERÈNCIA: PU10010OT

FULL: 9 de 9

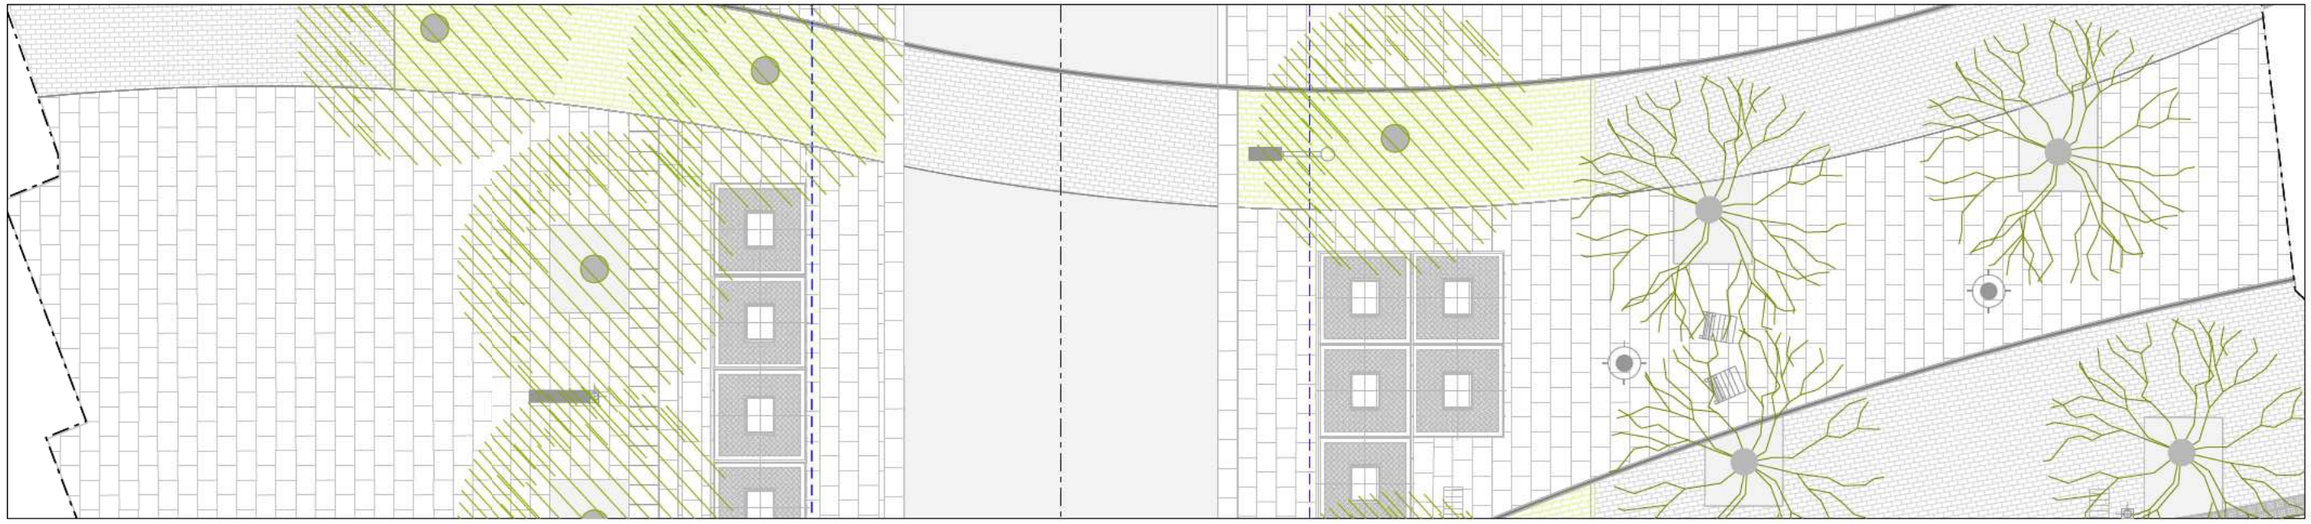

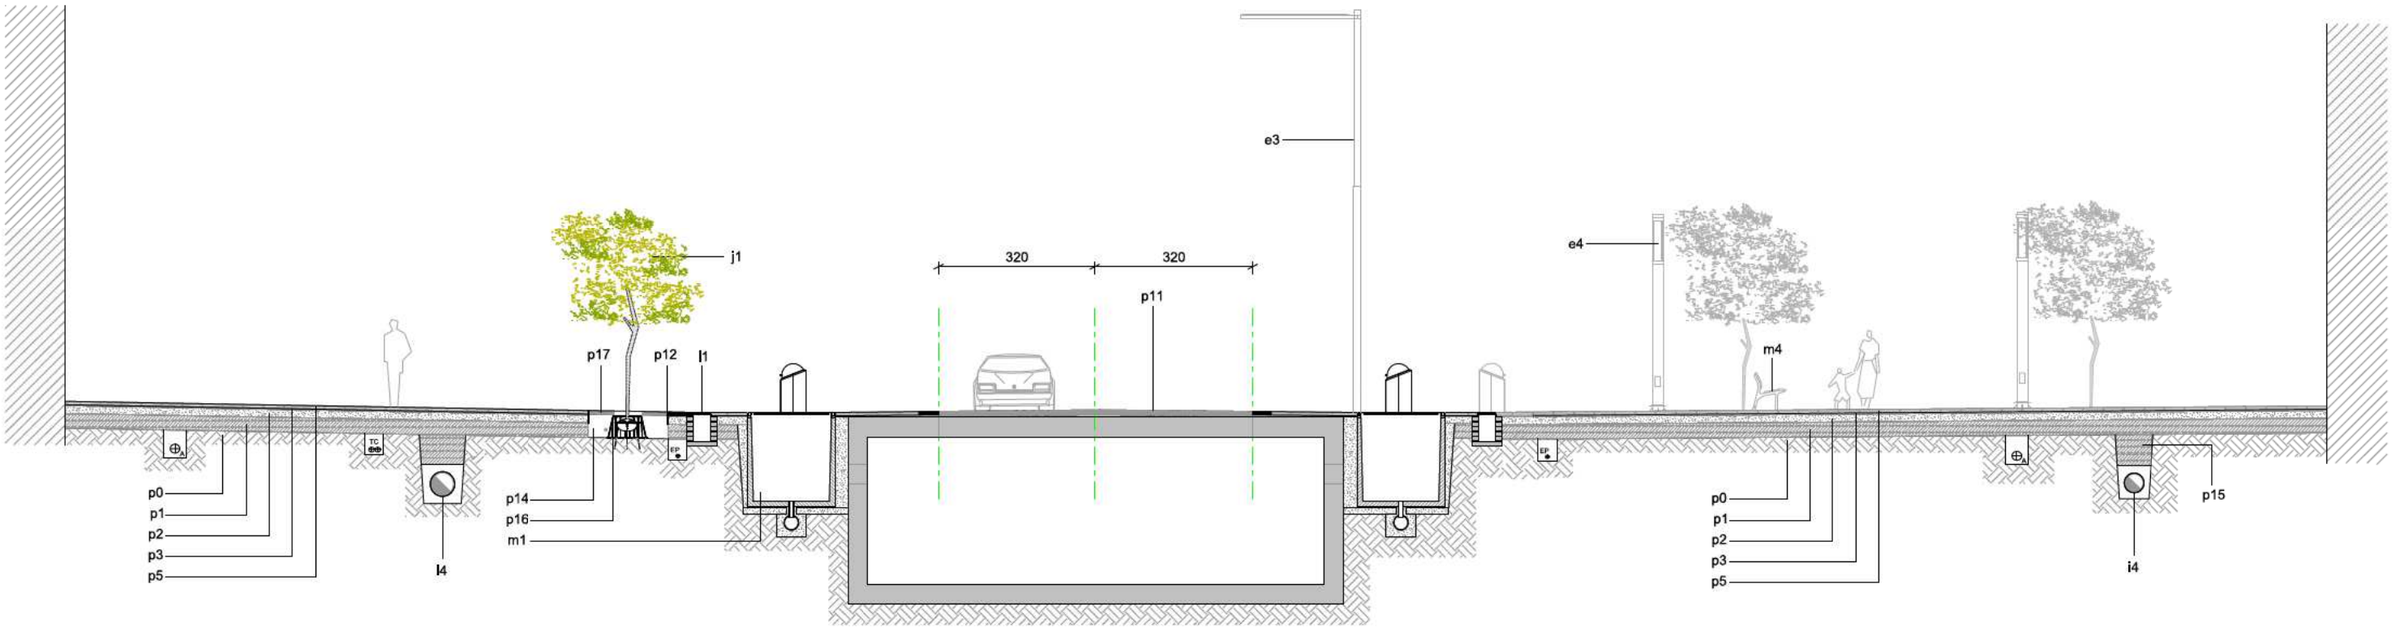

p0 - esplanada compactada al 98% PM.
p1 - sub-base de tot-u artificial de 15cm de gruix.
p2 - base de formigó HM-25N/mm2 de 15cm de gruix.
p3 - morter M-60/B de 2cm. de gruix.
p4 - llosa de formigó bicapa acabat granellat 40x20x7cm.
p5 - llosa de formigó bicapa acabat granellat 60x40x7cm.
p6 - tauló de formigó100x20x8cm.
p7 - paviment de cautxo per zona de jocs.
p8 - pavIment de formigó acabat raspatllat.
p9 - llambordí 20x10x7cm.
p10 - llambordí amb junta verda model Terana Green 21x12cm.
p11 - paviment d'asfalt.
p12 - planxa d'acer per formació d'escocells I zones verdes 15cm. alçada.
p13 - peça especial límit aparcament model Dune de Breinco.
p14 - terra vegetal.
p15 - reblert de rasa.
p16 - sistema per plantació d'arbres RootdIrector.
p17 - paviment porós a escocells model Vanoton 20x17x7cm.
l1 - embornal amb relxa còncava de fosa dúctil.
l2 - escomesa pluvials PVCØ200mm.
i3 - tub PEAD corrugat doble capa Ø variable aigües pluvials
l4 - tub PEAD corrugat doble capa Ø variable aigües residuals.
i5 - tub PEAD DN32 distribució reg.
e1 - IluminàrIa fanal mod. PCN/PECHINA en columna.
e2 - fanal Santa&Cole model Rama 4m.
e3 - fanal Santa&Cole model Candela Led de 8,20m.
e4 - fanal model lep de Kuma RD.
m1 - contenIdors soterrats.
m2 - banc de formigó.
m3 - jocs infantils.
m4 - banc o cadIra Neoromàntica Sostenible.
j1 - arbre nova plantació segons plànol jardineria.
j2 - fixació per arbres Arborguy.

AJUNTAMENT DE ROSES
ÀREA D'URBANISME

Pla de Barris de Roses

PROJECTE: DE REURBANITZACIÓ DE LA RAMBLA GINJOLERS: TRAM COMPRÉS ENTRE LA ROTONDA DE LA GRAN VIA I L'AVINGUDA DE RHODE DINS DE L'ÀMBIT DEL PLA DE BARRIS -DOCUMENT D'APROVACIÓ DEFINITIVA-

REDACTORS DEL PROJECTE: CRISTINA CASAS FACERIAS / arquitecte municipal

ESCALA: A3:1/125 (0 0,60 1,20 1,80m.)

PLÀNOL: SECCIONS TIPUS

DATA: OCTUBRE 13

NÚMERO: 6.2

REFERÈNCIA: PU10010OT

FULL: 1 de 4

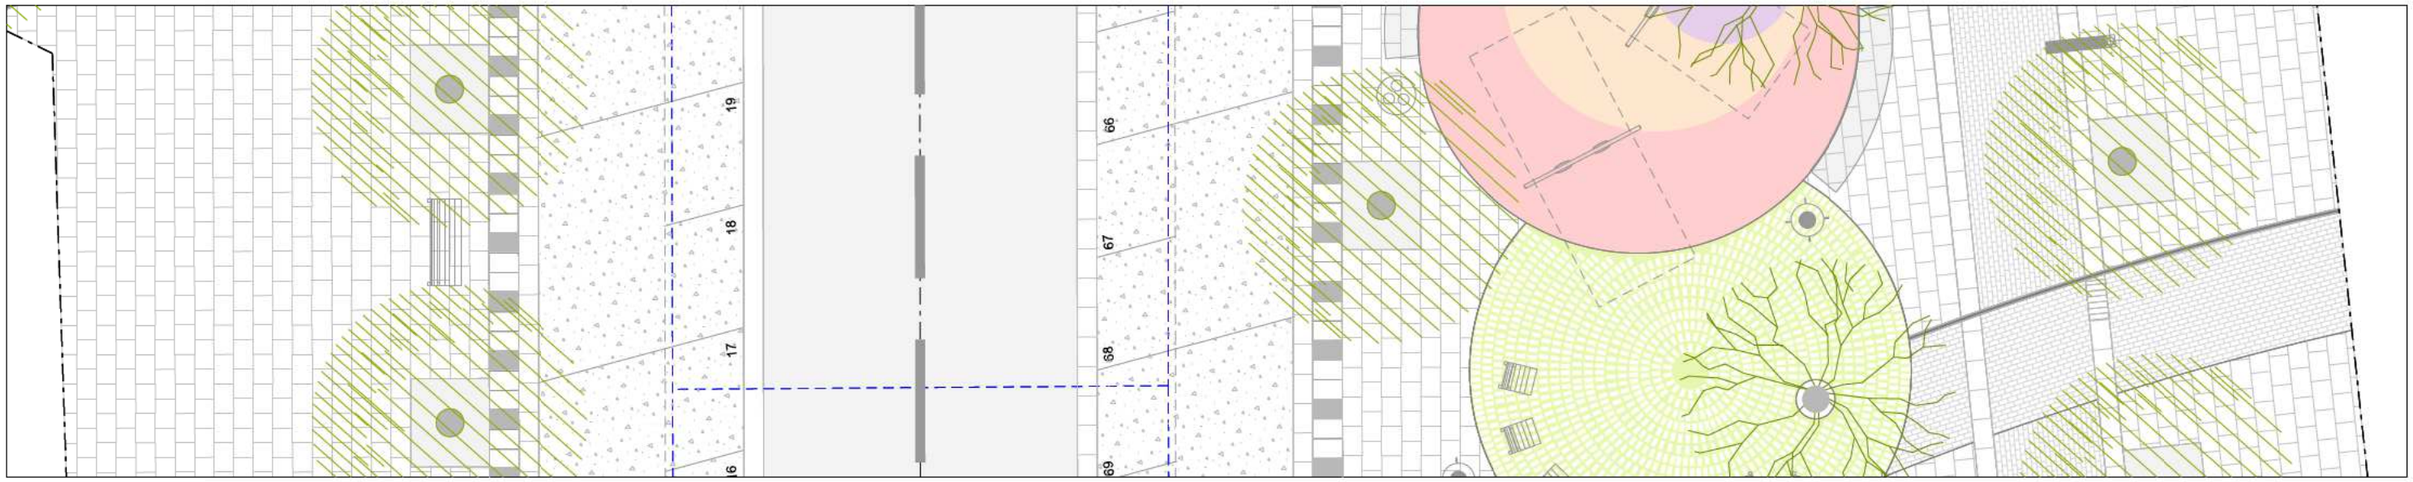

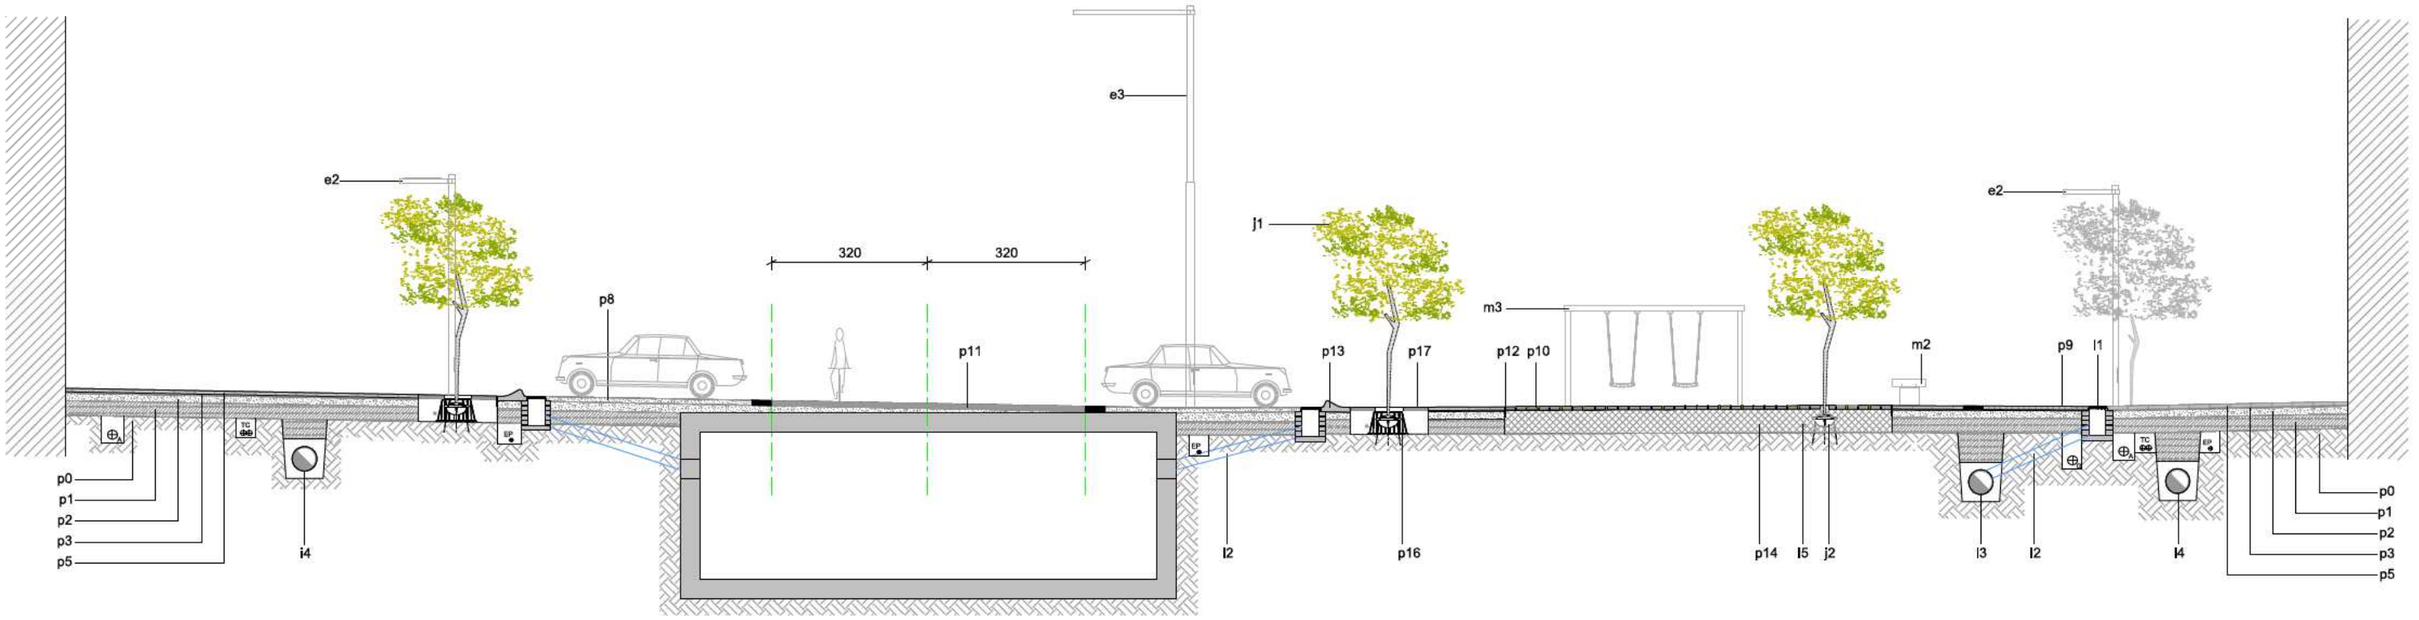

p0 - esplanada compactada al 98% PM.

p1 - sub-base de tot-u artificial de 15cm de gruix.

p2 - base de formigó HM-25N/mm2 de 15cm de gruix.

p3 - morter M-60/B de 2cm. de gruix.

p4 - llosa de formigó bicapa acabat granellat 40x20x7cm.

p5 - llosa de formigó bicapa acabat granellat 60x40x7cm.

p6 - tauló de formigó100x20x8cm.

p7 - paviment de cautxo per zona de jocs.

p8 - paviment de formigó acabat raspatllat.

p9 - llambordí 20x10x7cm.

p10 - llambordí amb junta verda model Terana Green 21x12cm.

p11 - paviment d'asfalt.

p12 - planxa d'acer per formació d'escocells I zones verdes 15cm. alçada.

p13 - peça especial límit aparcament model Dune de Breinco.

p14 - terra vegetal.

p15 - reblert de rasa.

p16 - sistema per plantació d'arbres RootdIrector.

p17 - paviment porós a escocells model Vanoton 20x17x7cm.

l1 - embornal amb reixa còncava de fosa dúctil.

l2 - escomesa pluvials PVCØ200mm.

l3 - tub PEAD corrugat doble capa Ø variable algües pluvials

l4 - tub PEAD corrugat doble capa Ø variable algües residuals.

l5 - tub PEAD DN32 distribucló reg.

e1 - lluminària fanal mod. PCN/PECHINA en columna.

e2 - fanal Santa&Cole model Rama 4m.

e3 - fanal Santa&Cole model Candela Led de 8,20m.

e4 - fanal model llep de Kuma RD.

m1 - contenidors soterrats.

m2 - banc de formigó.

m3 - jocs infantils.

m4 - banc o cadira Neoromàntica Sostenible.

j1 - arbre nova plantació segons plànol jardineria.

j2 - fixació per arbres Arborguy.

AJUNTAMENT DE ROSES ÀREA D'URBANISME	Pla de Barris de Roses	PROJECTE DE REURBANITZACIÓ DE LA RAMBLA GINJOLERS: TRAM COMPRÈS ENTRE LA ROTONDA DE LA GRAN VIA I L'AVINGUDA DE RHODE DINS DE L'ÀMBIT DEL PLA DE BARRIS -DOCUMENT D'APROVACIÓ DEFINITIVA-	REDACTORS DEL PROJECTE CRISTINA CASAS FACERIAS / arquitecte municipal	ESCALA A3:1/125 0 0,60 1,20 1,80m.	PLÀNOL SECCIONS TIPUS	DATA OCTUBRE 13	NÚMERO 6.2
						REFERÈNCIA PU10010OT	FULL 2 de 4

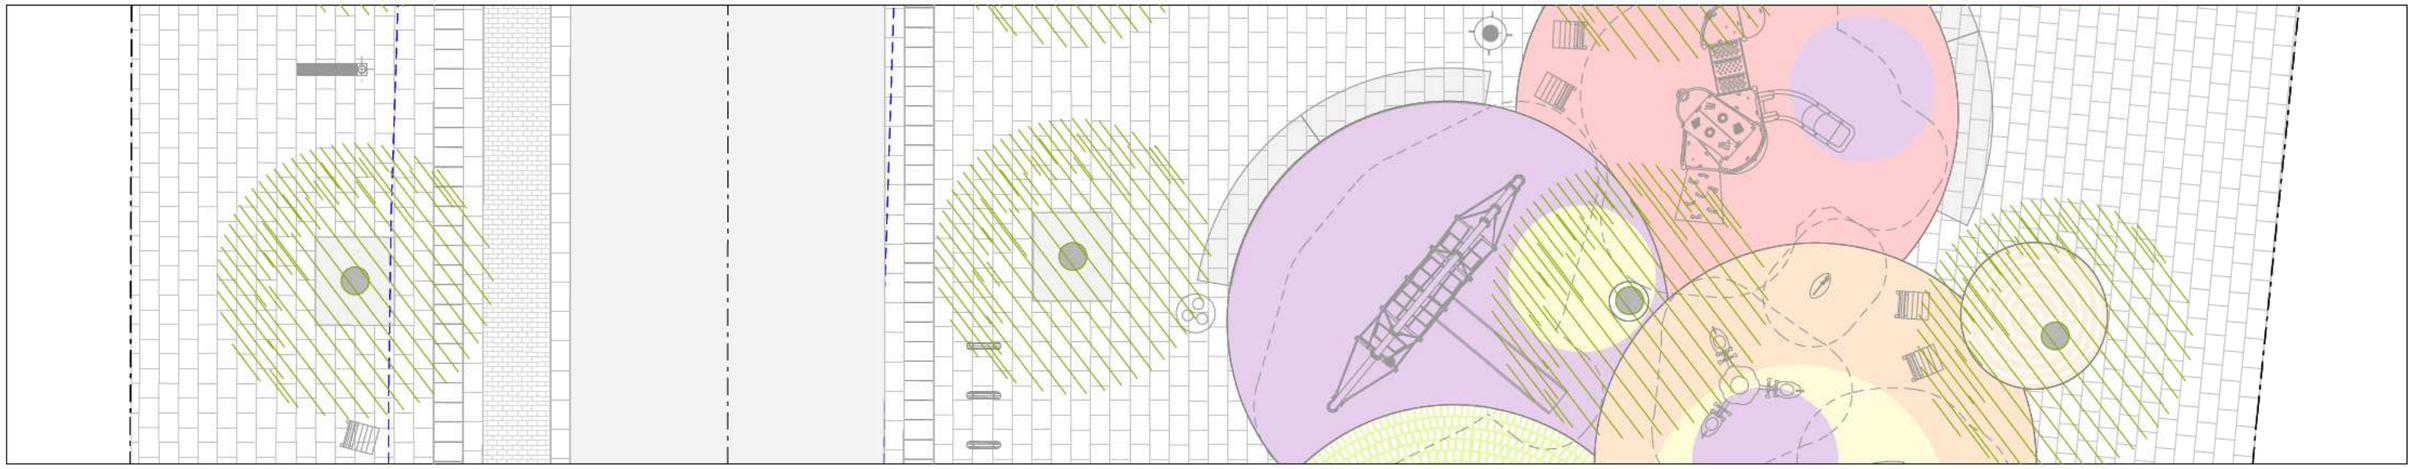

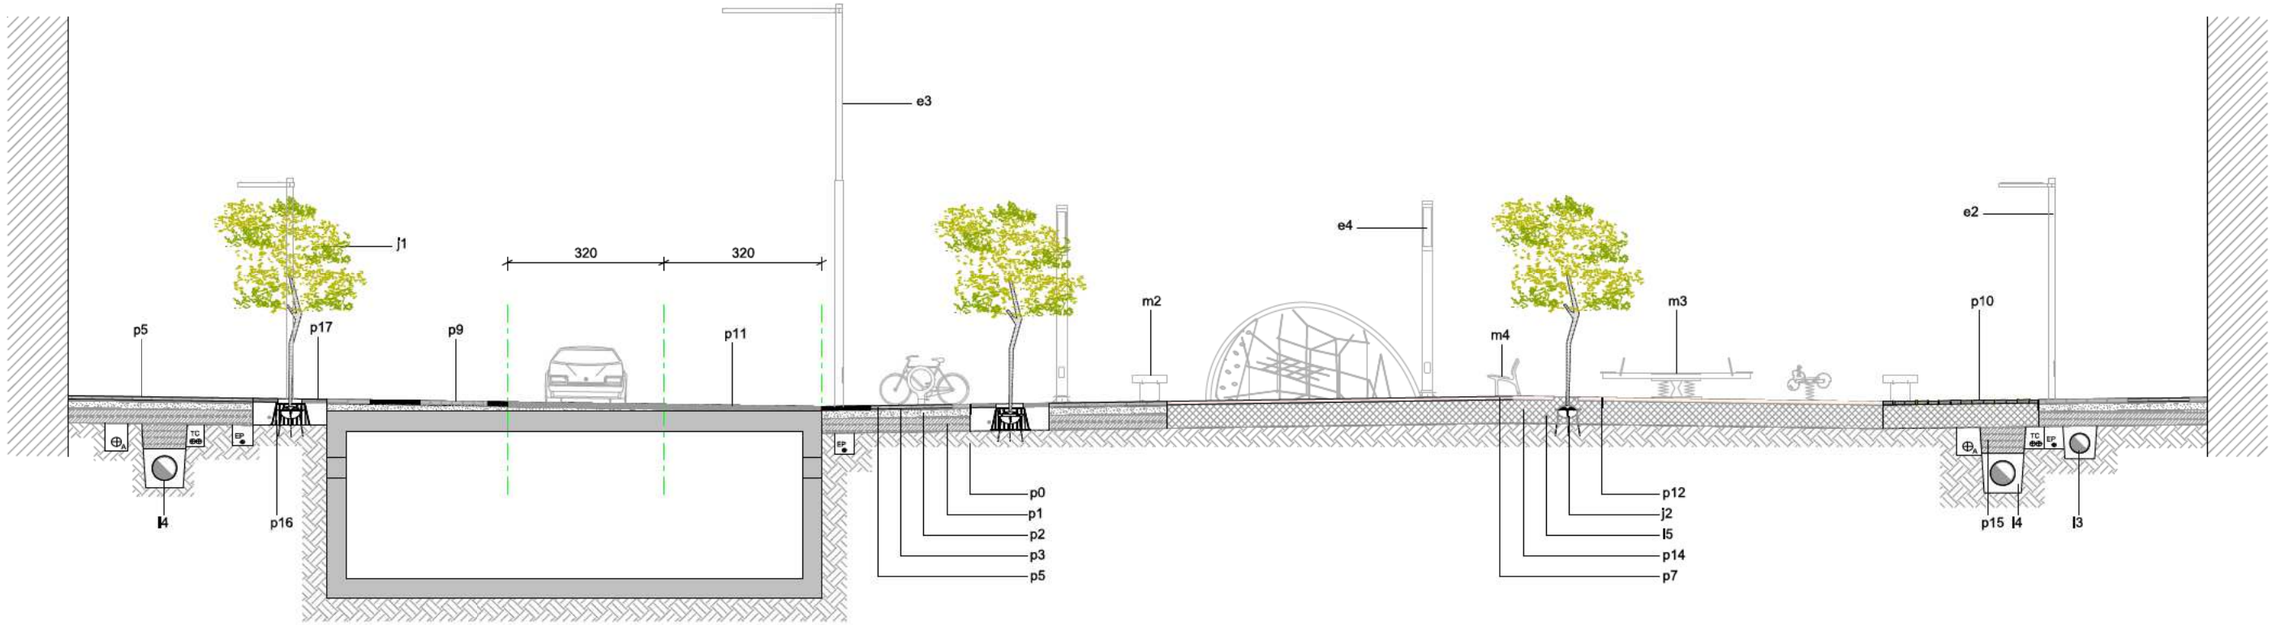

p0 - esplanada compactada al 98% PM.
p1 - sub-base de tot-u artificial de 15cm de gruix.
p2 - base de formigó HM-25N/mm2 de 15cm de gruix.
p3 - morter M-60/B de 2cm. de gruix.
p4 - llosa de formigó bicapa acabat granellat 40x20x7cm.
p5 - llosa de formigó bicapa acabat granellat 60x40x7cm.
p6 - tauló de formigó100x20x8cm.
p7 - pavIment de cautxo per zona de jocs.
p8 - pavIment de formigó acabat raspatllat.
p9 - llambordí 20x10x7cm.
p10 - llambordí amb junta verda model Terana Green 21x12cm.
p11 - pavIment d'asfalt.
p12 - planxa d'acer per formació d'escocells i zones verdes 15cm. alçada.
p13 - peça especial límit aparcament model Dune de Breinco.
p14 - terra vegetal.
p15 - reblert de rasa.
p16 - sIstema per plantació d'arbres RootdIrector.
p17 - pavIment porós a escocells model Vanoton 20x17x7cm.
l1 - embornal amb relxa còncava de fosa dúctil.
i2 - escomesa pluvials PVCØ200mm.
l3 - tub PEAD corrugat doble capa Ø variable aigües pluvials
i4 - tub PEAD corrugat doble capa Ø variable aigües residuals.
l5 - tub PEAD DN32 dIstrIbució reg.
e1 - llumInària fanal mod. PCN/PECHINA en columna.
e2 - fanal Santa&Cole model Rama 4m.
e3 - fanal Santa&Cole model Candela Led de 8,20m.
e4 - fanal model lep de Kuma RD.
m1 - contenidors soterrats.
m2 - banc de formigó.
m3 - jocs Infantils.
m4 - banc o cadIra Neoromàntica Sostenible.
j1 - arbre nova plantació segons plànol jardInerIa.
j2 - fixació per arbres Arborguy.

AJUNTAMENT DE ROSES
ÀREA D'URBANISME

Pla de Barris de Roses

PROJECTE: DE REURBANITZACIÓ DE LA RAMBLA GINJOLERS: TRAM COMPRÈS ENTRE LA ROTONDA DE LA GRAN VIA I L'AVINGUDA DE RHODE DINS DE L'ÀMBIT DEL PLA DE BARRIS -DOCUMENT D'APROVACIÓ DEFINITIVA-

REDACTORS DEL PROJECTE: CRISTINA CASAS FACERIAS / arquitecte municipal

ESCALA: A3:1/125 (0 0,60 1,20 1,80m.)

PLÀNOL: SECCIONS TIPUS

DATA: OCTUBRE 13

NÚMERO: 6.2

REFERÈNCIA: PU10010OT

FULL: 3 de 4

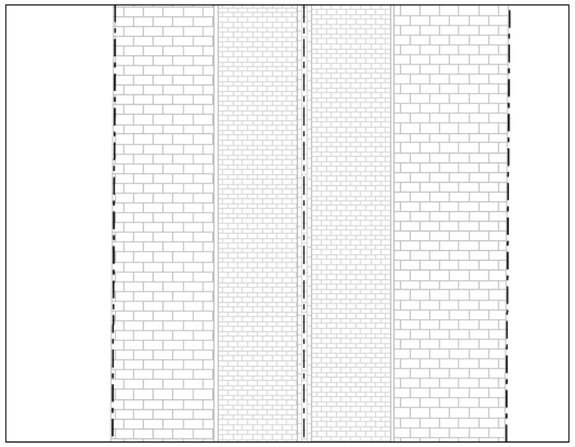

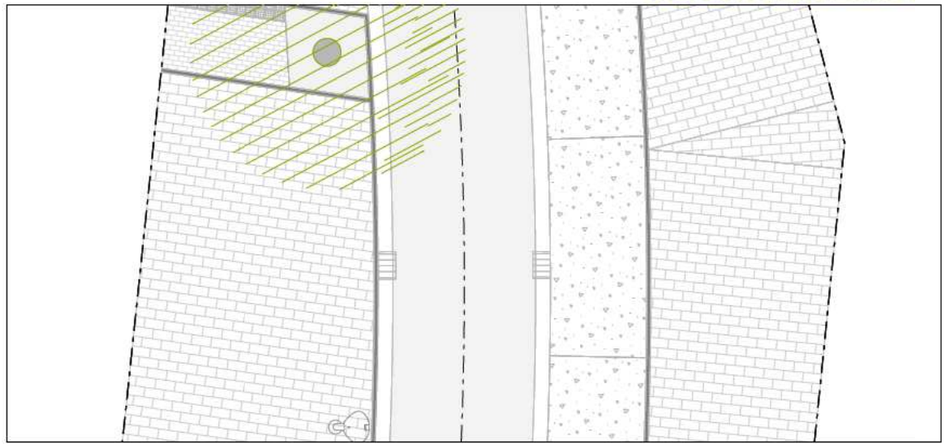

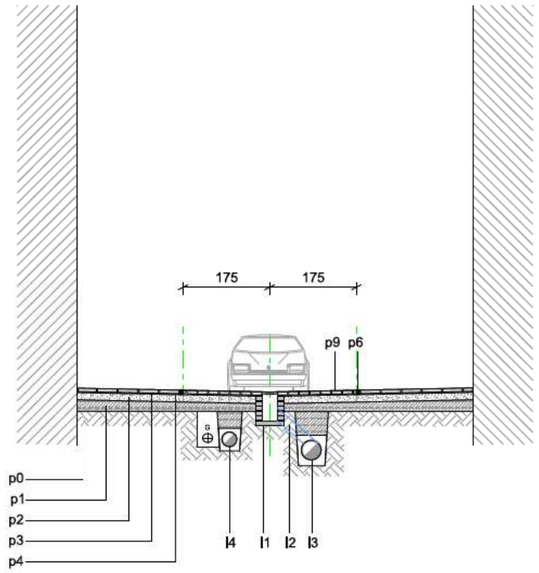

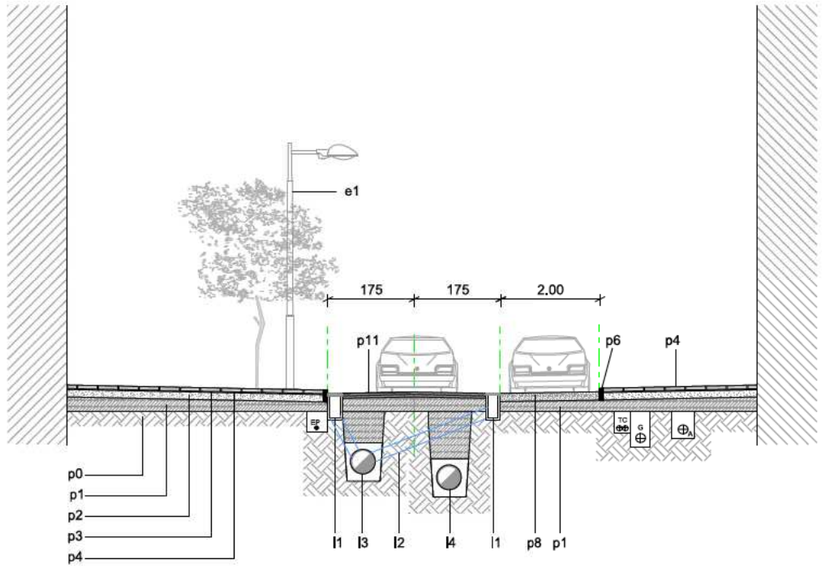

p0 - esplanada compactada al 98% PM.
p1 - sub-base de tot-u artificial de 15cm de gruix.
p2 - base de formigó HM-25N/mm2 de 15cm de grulx.
p3 - morter M-60/B de 2cm. de grulx.
p4 - llosa de formigó bicapa acabat granellat 40x20x7cm.
p5 - llosa de formigó bicapa acabat granellat 60x40x7cm.
p6 - tauló de formigó100x20x8cm.
p7 - paviment de cautxo per zona de jocs.
p8 - paviment de formigó acabat raspatllat.
p9 - llambordi 20x10x7cm.
p10 - llambordi amb junta verda model Terana Green 21x12cm.
p11 - paviment d'asfalt.
p12 - planxa d'acer per formació d'escocells i zones verdes 15cm. alçada.
p13 - peça especial límit aparcament model Dune de Breinco.
p14 - terra vegetal.
p15 - reblert de rasa.
p16 - sistema per plantació d'arbres Rootdirector.
p17 - paviment porós a escocells model Vanoton 20x17x7cm.
i1 - embornal amb reixa còncava de fosa dúctil.
i2 - escomesa pluvials PVCØ200mm.
I3 - tub PEAD corrugat doble capa Ø variable aigües pluvials
i4 - tub PEAD corrugat doble capa Ø variable aigües residuals.
I5 - tub PEAD DN32 distribució reg.
e1 - Iluminària fanal mod. PCN/PECHINA en columna.
e2 - fanal Santa&Cole model Rama 4m.
e3 - fanal Santa&Cole model Candela Led de 8,20m.
e4 - fanal model lep de Kuma RD.
m1 - contenidors soterrats.
m2 - banc de formigó.
m3 - jocs infantils.
m4 - banc o cadira Neoromàntica Sostenible.
j1 - arbre nova plantació segons plànol jardineria.
j2 - fixació per arbres Arborguy.

AJUNTAMENT DE ROSES
ÀREA D'URBANISME

Pla de Barris de Roses

PROJECTE: DE REURBANITZACIÓ DE LA RAMBLA GINJOLERS: TRAM COMPRÈS ENTRE LA ROTONDA DE LA GRAN VIA I L'AVINGUDA DE RHODE DINS DE L'ÀMBIT DEL PLA DE BARRIS -DOCUMENT D'APROVACIÓ DEFINITIVA-

REDACTORS DEL PROJECTE: CRISTINA CASAS FACERIAS / arquitecte municipal

ESCALA: A3:1/125 (0 0,60 1,20 1,80m.)

PLÀNOL: SECCIONS TIPUS

DATA: OCTUBRE 13

NÚMERO: 6.2

REFERÈNCIA: PU10010OT

FULL: 4 de 4

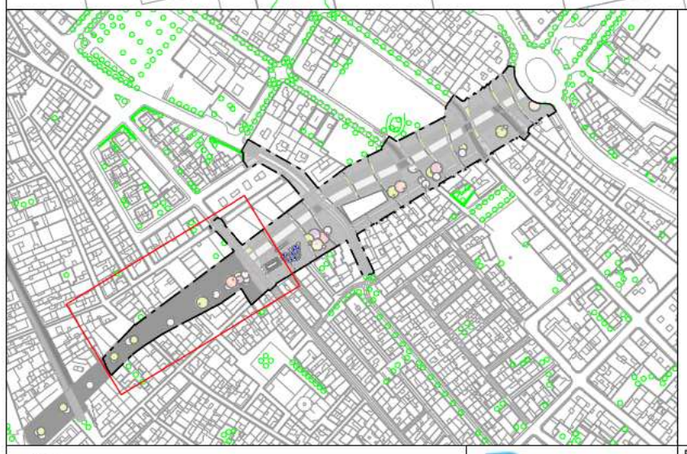

— - — LÍMIT DE PROJECTE

p0 PAVIMENT EXISTENT

p1 ASFALT

p2 LLAMBORDÍ 20x10x7cm TERANA SIX NEGRE

p3 LLOSA BICAPA ACABAT GRANELLAT 40x20x7cm color gris impermeabilitzat

p4 LLOSA BICAPA 60x40x7cm VULCANO color cendra Impermeabilitzat

p5 LLOSA VULCANO BOTONS 40x40 Gris cendra

p6 LLAMBORDÍ AMB JUNTA VERDA MODEL TERANA GREEN 21x12cm

p7 PAVIMENT DE FORMIGÓ ACABAT RASPATLLAT

p8 PAVIMENT DE CAUTXO PER ZONA DE JOCS

P9 PAS CEBRA PINTAT SOBRE PAVIMENT DE FORMIGÓ

p10 PAVIMENT FORMIGÓ LLISCAT I IMPERMEABILITZAT. ZONA D'AIGUA

p11 PLANTACIÓ FLORS DE 3 TIPUS

p12 TAULÓ FORMIGÓ 100x8x20cm

p13 VORADA FORMIGÓ tipus "T2" 100x15x25cm

p14 PLANXA D'ACER

p15 PEÇA ESPECIAL LÍMIT APARCAMENT 40x60 "DUNE LIMIT"

p16 ESCOCELL DE PLANXA D'ACER 14mm x 15cm d'alçada

p17 RIGOLA de 30cm.

AJUNTAMENT DE ROSES
ÀREA D'URBANISME

Pla de Barris de Roses

PROJECTE	DE REURBANITZACIÓ DE LA RAMBLA GINJOLERS: TRAM COMPRÈS ENTRE LA ROTONDA DE LA GRAN VIA I L'AVINGUDA DE RHODE DINS DE L'ÀMBIT DEL PLA DE BARRIS -DOCUMENT D'APROVACIÓ DEFINITIVA-	REDACTORS DEL PROJECTE	CRISTINA CASAS FACERIAS / arquitecte municipal	ESCALA	A3:1/400 (0 2 4 6m.)
PLÀNOL	PAVIMENTS	DATA	OCTUBRE 13	NÚMERO	6.3
		REFERÈNCIA	PU10010OT	FULL	1 de 3

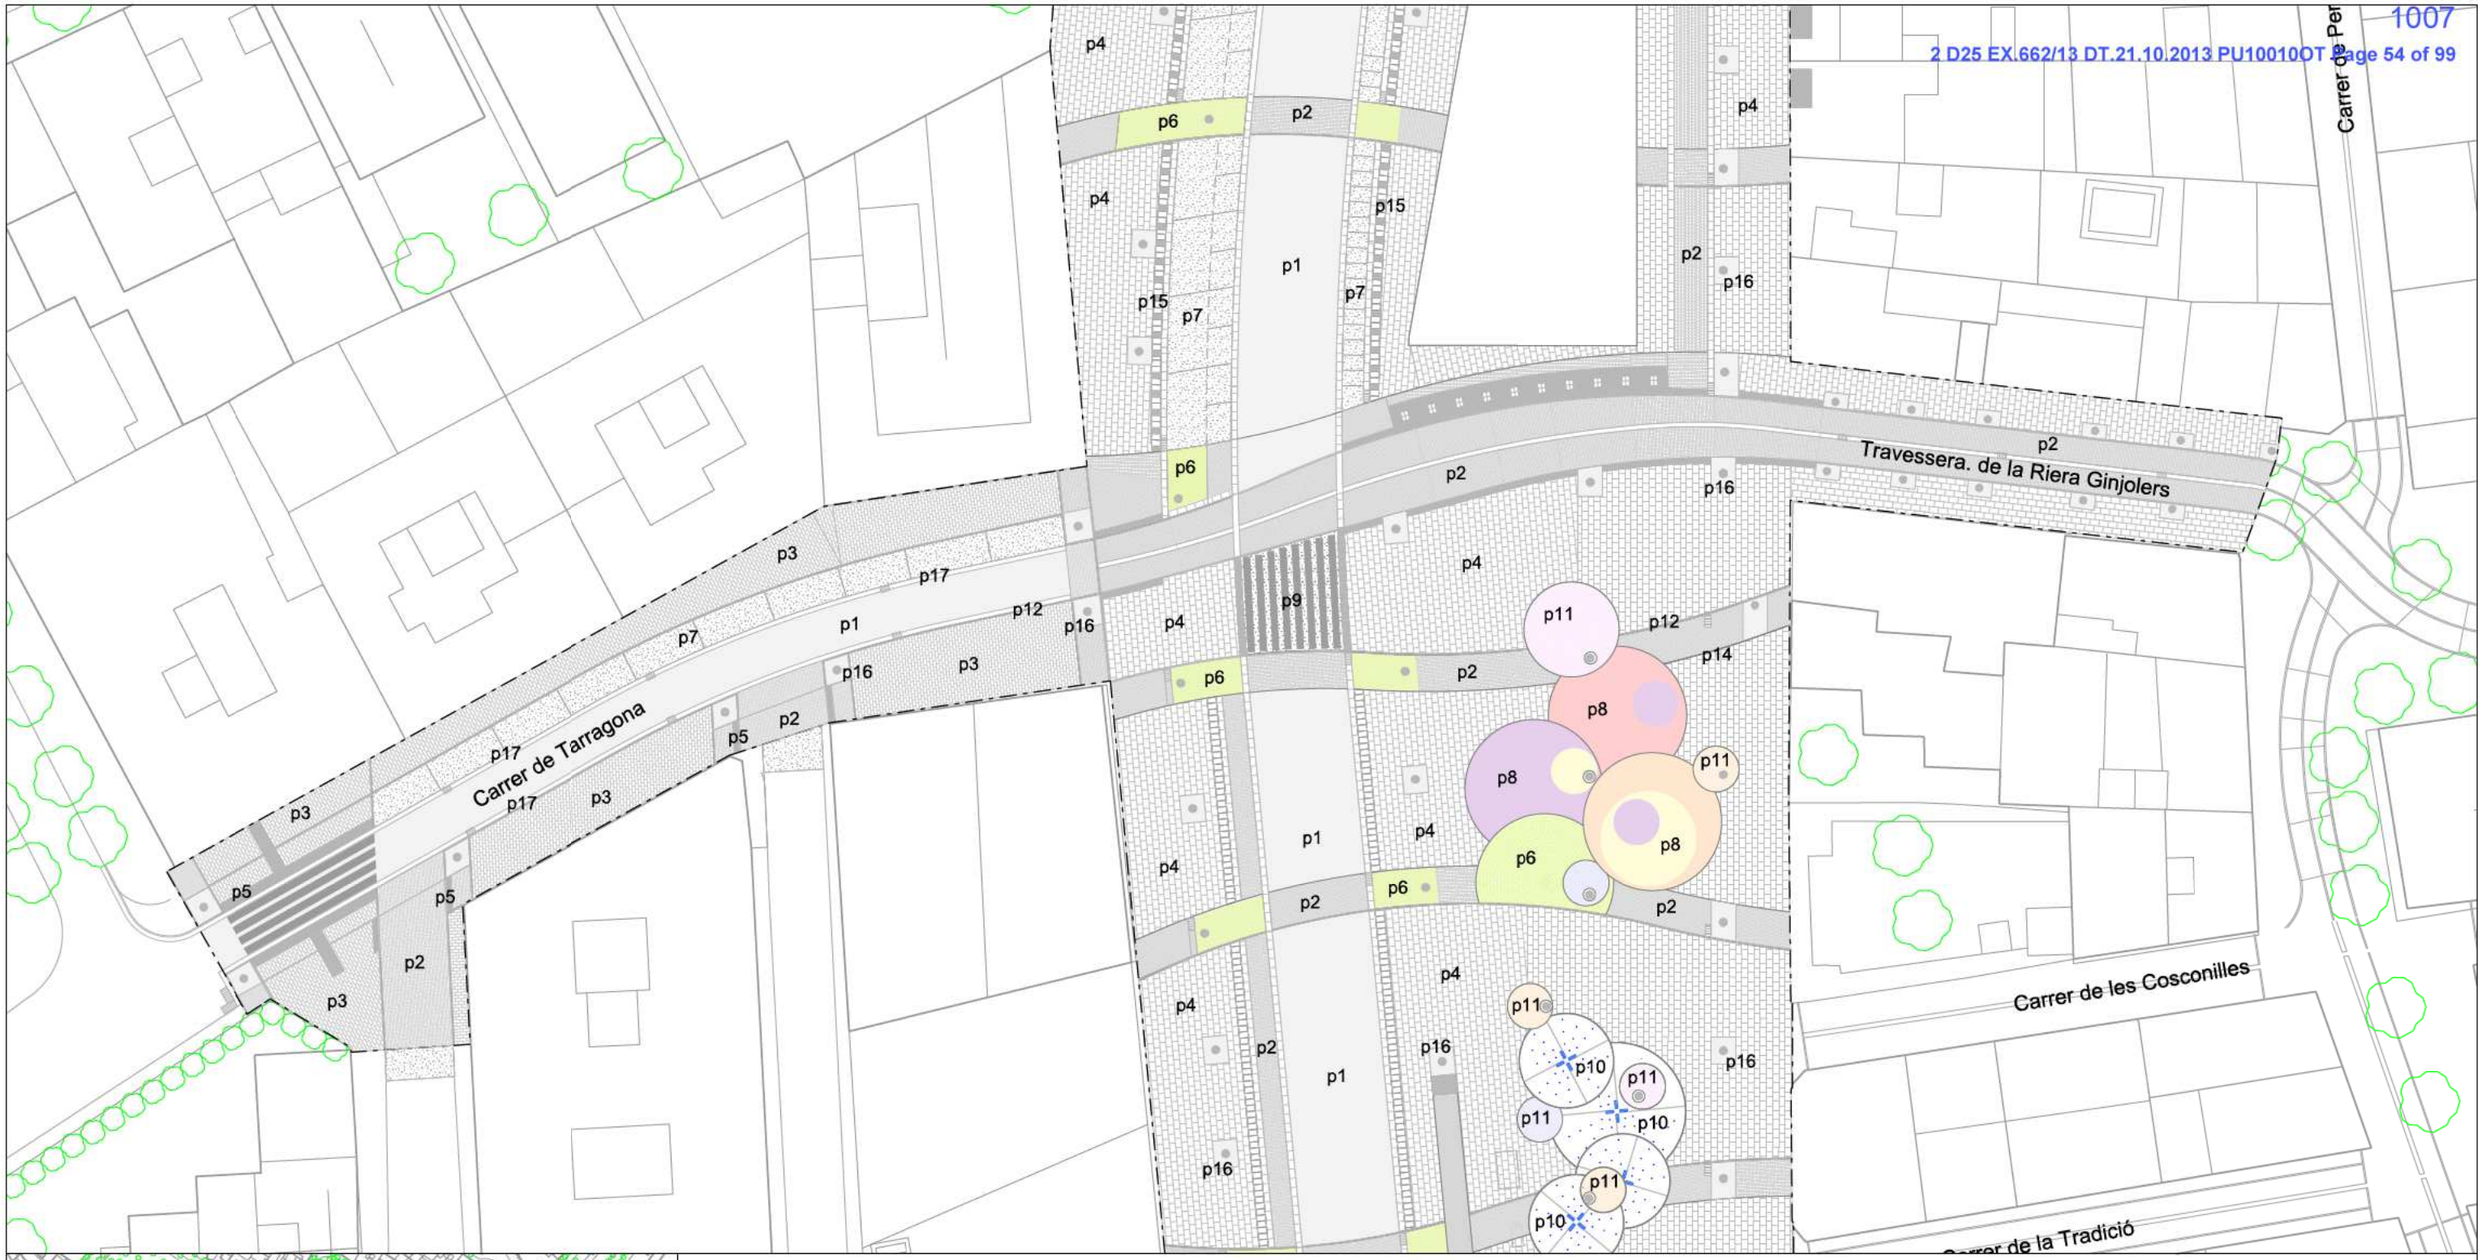

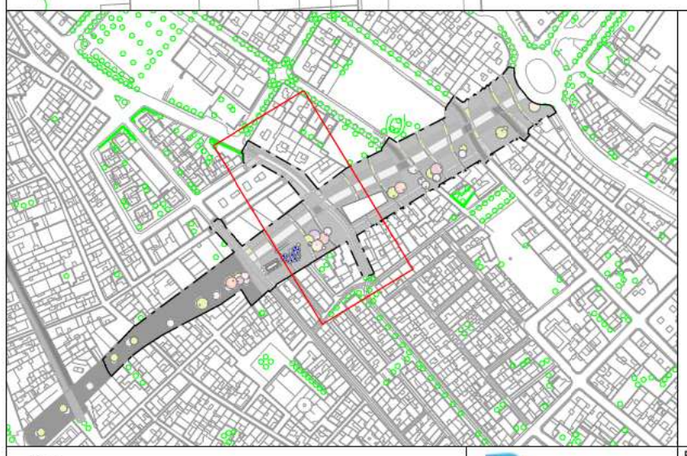

— - — LÍMIT DE PROJECTE

p0 PAVIMENT EXISTENT

p1 ASFALT

p2 LLAMBORDÍ 20x10x7cm TERANA SIX NEGRE

p3 LLOSA BICAPA ACABAT GRANELLAT 40x20x7cm color gris impermeabilitzat

p4 LLOSA BICAPA 60x40x7cm VULCANO color cendra Impermeabilitzat

p5 LLOSA VULCANO BOTONS 40x40 Gris cendra

p6 LLAMBORDÍ AMB JUNTA VERDA MODEL TERANA GREEN 21x12cm

p7 PAVIMENT DE FORMIGÓ ACABAT RASPATLLAT

p8 PAVIMENT DE CAUTXO PER ZONA DE JOCS

P9 PAS CEBRA PINTAT SOBRE PAVIMENT DE FORMIGÓ

p10 PAVIMENT FORMIGÓ LLISCAT I IMPERMEABILITZAT. ZONA D'AIGUA

p11 PLANTACIÓ FLORS DE 3 TIPUS

p12 TAULÓ FORMIGÓ 100x8x20cm

p13 VORADA FORMIGÓ tipus "T2" 100x15x25cm

p14 PLANXA D'ACER

p15 PEÇA ESPECIAL LÍMIT APARCAMENT 40x60 "DUNE LIMIT"

p16 ESCOCELL DE PLANXA D'ACER 14mm x 15cm d'alçada

p17 RIGOLA de 30cm.

AJUNTAMENT DE ROSES
ÀREA D'URBANISME

Pla de Barris de Roses

PROJECTE	DE REURBANITZACIÓ DE LA RAMBLA GINJOLERS: TRAM COMPRÈS ENTRE LA ROTONDA DE LA GRAN VIA I L'AVINGUDA DE RHODE DINS DE L'ÀMBIT DEL PLA DE BARRIS -DOCUMENT D'APROVACIÓ DEFINITIVA-	REDACTORS DEL PROJECTE	CRISTINA CASAS FACERIAS / arquitecte municipal	ESCALA	A3:1/400 (0 2 4 6m.)
PLÀNOL	PAVIMENTS	DATA	OCTUBRE 13	NÚMERO	6.3
		REFERÈNCIA	PU10010OT	FULL	2 de 3