




SITUACIÓN A1 e:1/5000 A3 e:1/10000

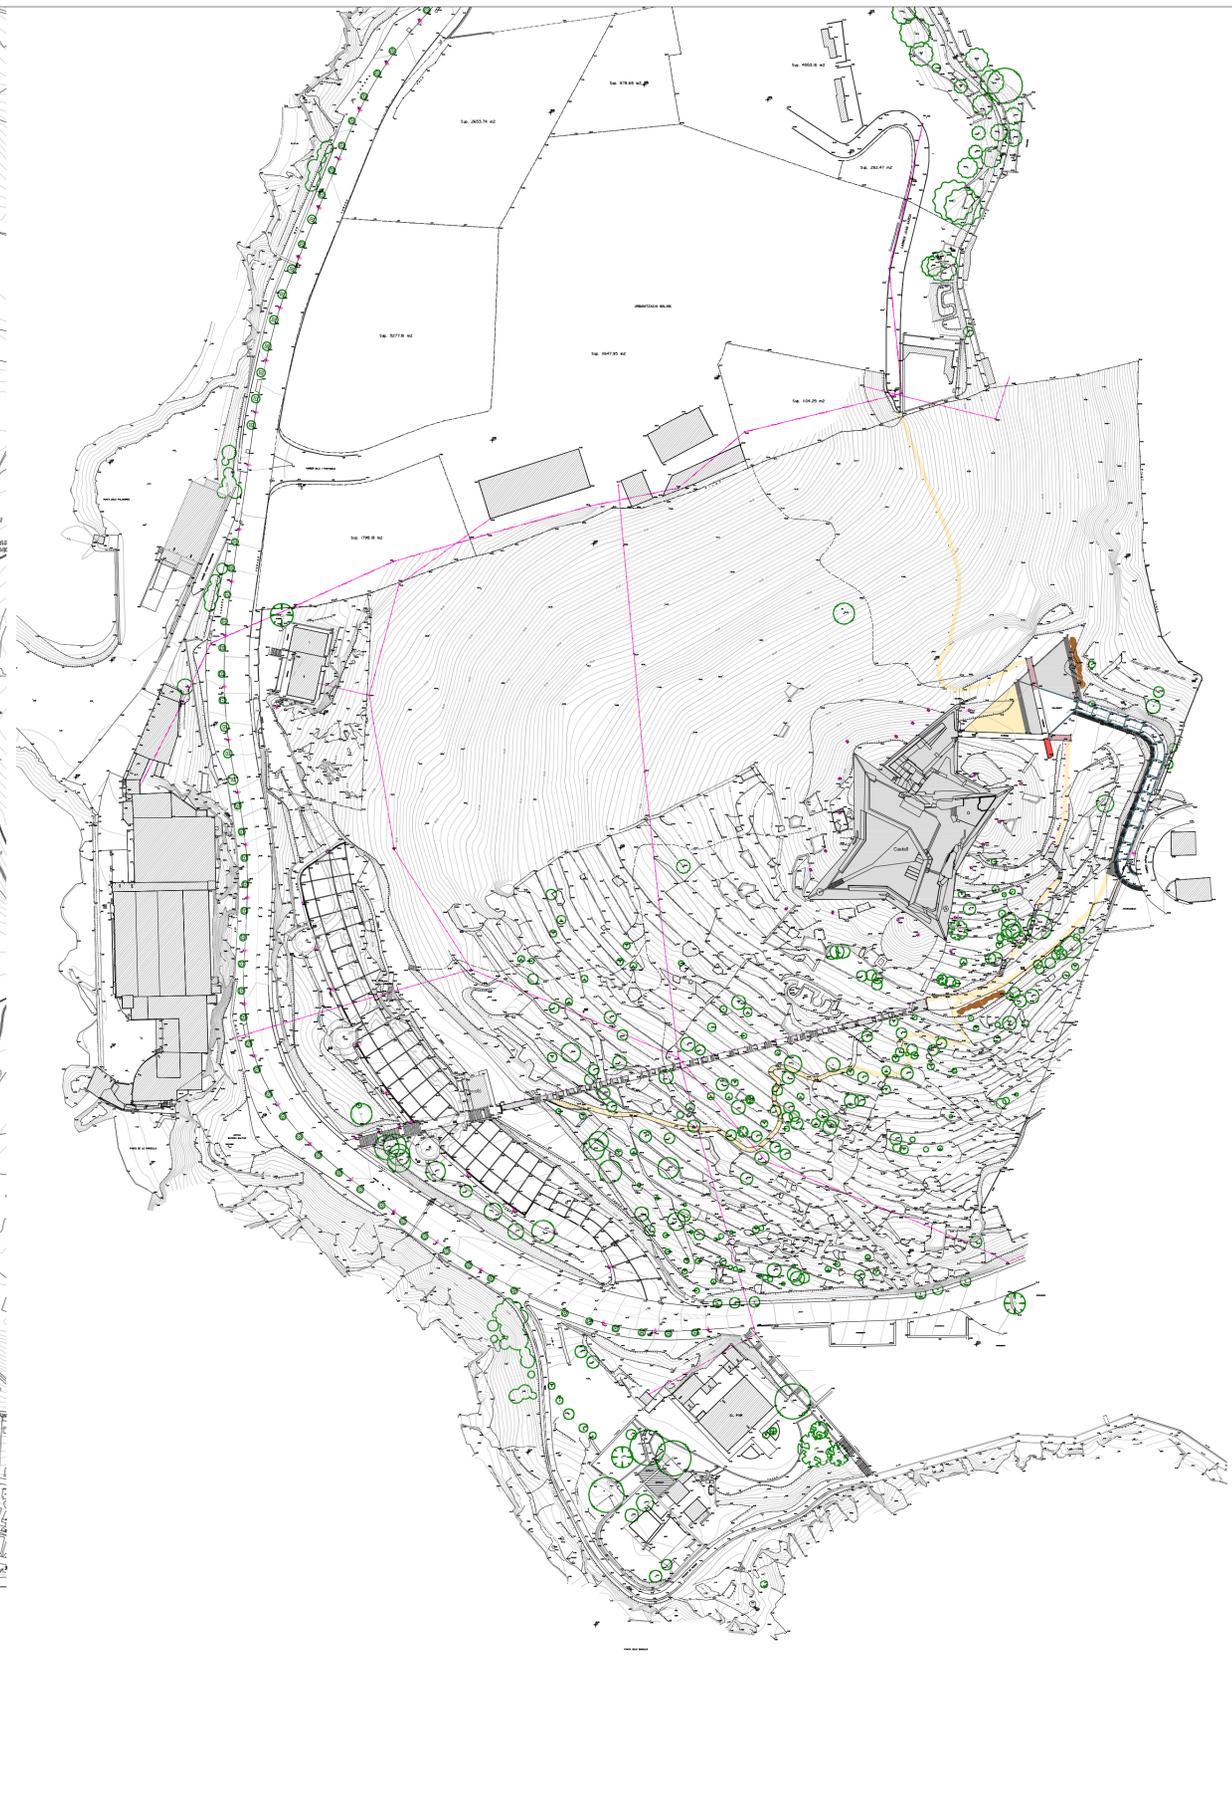

EMPLAZAMIENTO A1 e:1/1000 A3 E:1/2000


TEXTO REFUNDIDO
 PROYECTO DE ADECUACIÓN DEL
 CASTILLO DE LA TRINITAT - ROSES

Promotor: AJUNTAMENT DE ROSES

SITUACIÓN Y
 EMPLAZAMIENTO

EA 1
 A1 evarias
 A3 evarias
 OCTUBRE-2011
 REF.: 1035

Miquel Capdevila i Bassols / Arqte.
 Neus Roca i Cambras / Arqta. col-lab.
 LAND, Urbanisme i Projectes S.L.P.
 Pare Roca, 4 - 17800 - OLOT / email: land@coac.net
 Telèfon 972 26 29 01 / Fax. 972 26 70 59

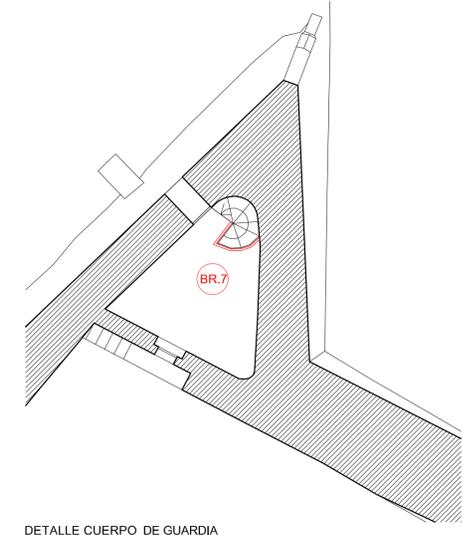

DETALLE CUERPO DE GUARDIA

LEYENDA APARTADO POR FASES

FASE 2 - CASTILLO (1ª plataforma)

- BR.1- Iluminar zona.
- BR.2- Pasamanos barandilla rampa o escalera.
- BR.3- Eliminar escalón lamas de madera.
- BR.4- Formación desagüe charco delante puerta principal.
- BR.5- Cambiar ubicación focos.
- BR.6- Suavizar pavimento, rejuntar.
- BR.7- Barandilla.
- BI.1- Construcción nuevos servicios.
- BI.2- Acondicionar zona estar, máquina de bebidas.
- BI.3- Pomo/fijador puerta acceso.
- BI.4- Cambiar escalera.
- BI.5- Carpintería nueva.
- BI.6- Practicabilidad ocasional carpinterías.
- BI.7- Limpiar y pavimentar "Letrina Gobernador"
- BI.8- Solucionar goteras.
- BI.9- Eliminar escalones pasillo acceso principal castillo.
- BI.10- Cambiar carpinterías puertas acceso terraza planta baja.
- BI.11- Reducir escalón y pavimentar.
- BI.12- Fijar material paredes.
- BI.13- Cerramiento protección bombas antiguas.
- BI.14- Barandilla cisterna-prisión.
- BI.15- Tapar cajas eléctricas.
- BT.1 - Iluminar zona.
- BT.2 - Reparar juntas claraboya.
- BT.3 - Reparar juntas carpintería - hormigón.
- BT.4 - Cambiar alreedores.
- BT.5 - Reparar correderas , mecanismos.
- BT.6 - Reparar sujeción maderas


TEXTO REFUNDIDO
 PROYECTO DE ADECUACIÓN DEL
 CASTILLO DE LA TRINITAT - ROSES

Promotor: AJUNTAMENT DE ROSES

ESTADO ACTUAL
 PLANTA BAJA

EA 2.1
 A1 e: 1/100
 A3 e: 1/200
 OCTUBRE-2011
 REF.: 1035

Miquel Capdevila i Bassols / Arqta.
 Neus Roca i Cambras / Arqta. col·lab.
 LAND, Urbanisme i Projectes S.L.P.
 Pare Roca, 4 - 17800 - OLOT / email: land@coac.net
 Telèfon 972 26 29 01 / Fax. 972 26 70 59

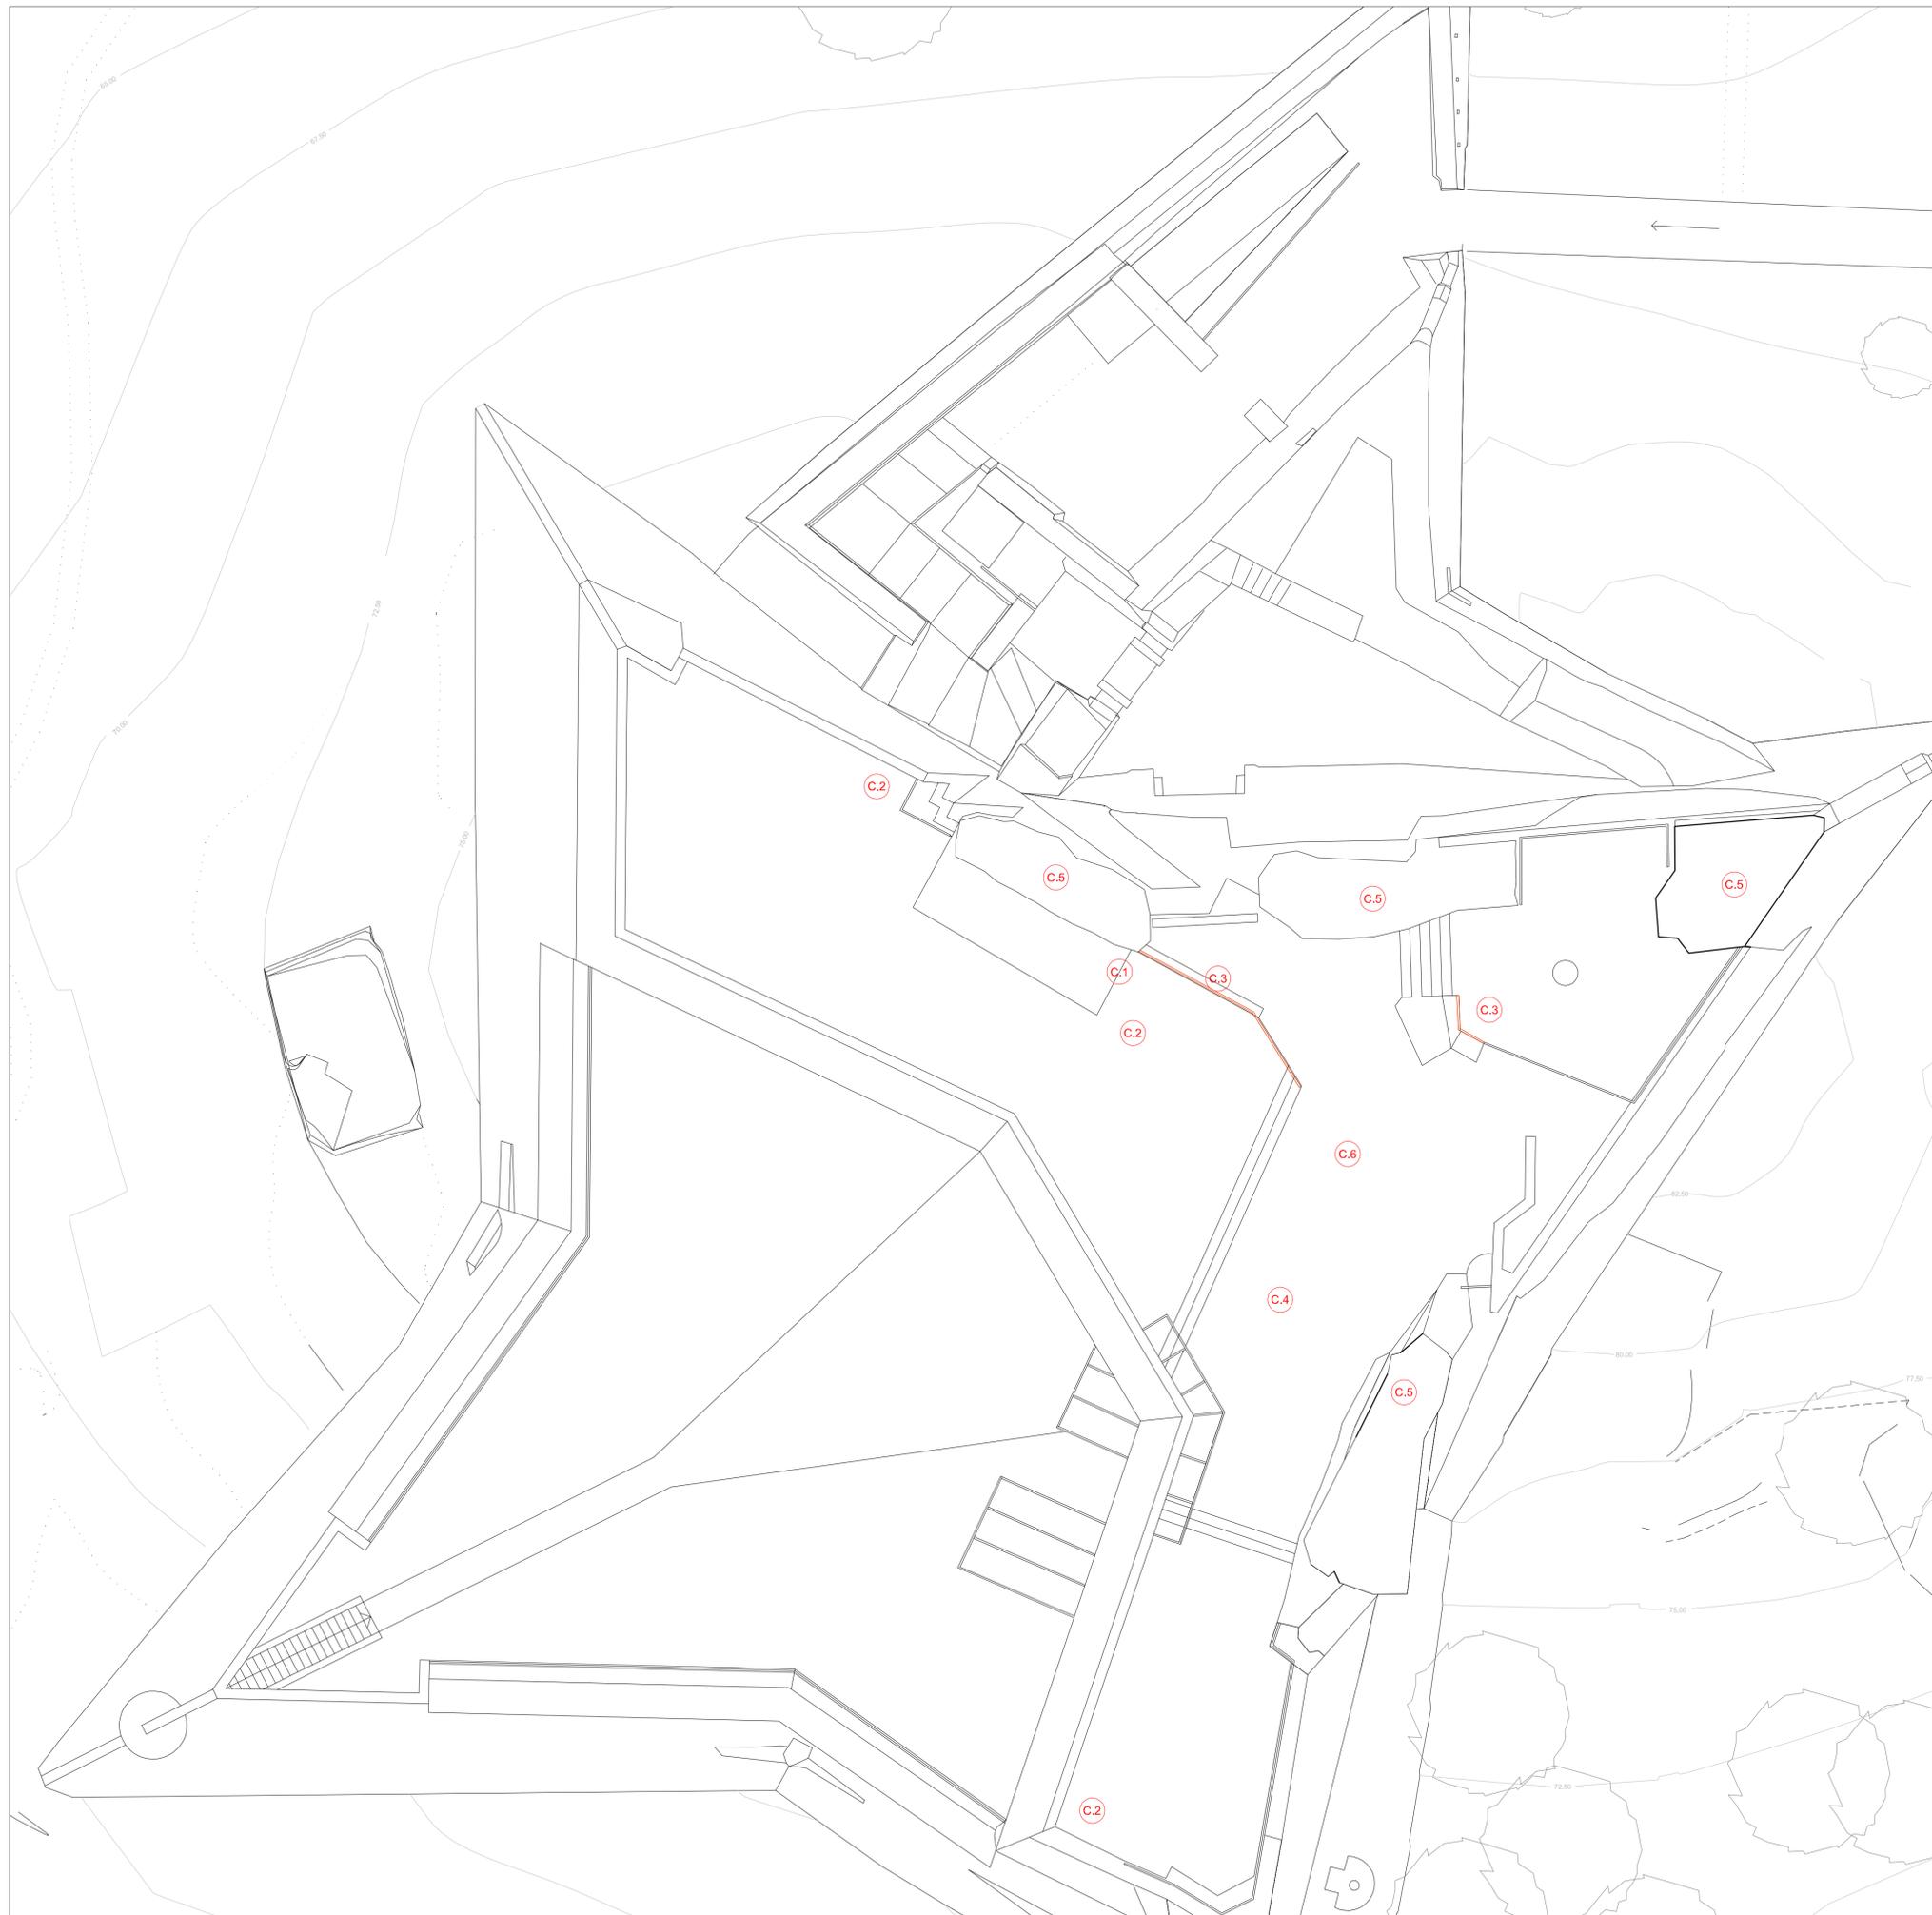

LEYENDA APARTADO POR FASES

FASE 2 - CASTILLO (2ª plataforma)


- C.1 - Ajustar puerta (aire), Pomo / muelle.
- C.2 - Cambio sumidero, reparar desagües.
- C.3 - Barandilla.
- C.4 - Limpiar y sorrear pavimento baldosa
- C.5 - Reparar paredes viejas, eliminar plantas
- C.6 - Iluminar zona

TEXTO REFUNDIDO
 PROYECTO DE ADECUACIÓN DEL
 CASTILLO DE LA TRINITAT - ROSES

Promotor: AJUNTAMENT DE ROSES

ESTADO ACTUAL
 PLANTA CUBIERTA

EA 2.3
 A1 e: 1/100
 A3 e: 1/200
 OCTUBRE-2011
 REF.: 1035
 Miquel Capdevila i Bassols / Arqte.
 Neus Roca i Cambras / Arqta. col·lab.
 LAND, Urbanisme i Projectes S.L.P.
 Pare Roca, 4 - 17800 - OLOT / email: land@coac.net
 Telèfon 972 26 29 01 / Fax. 972 26 70 59

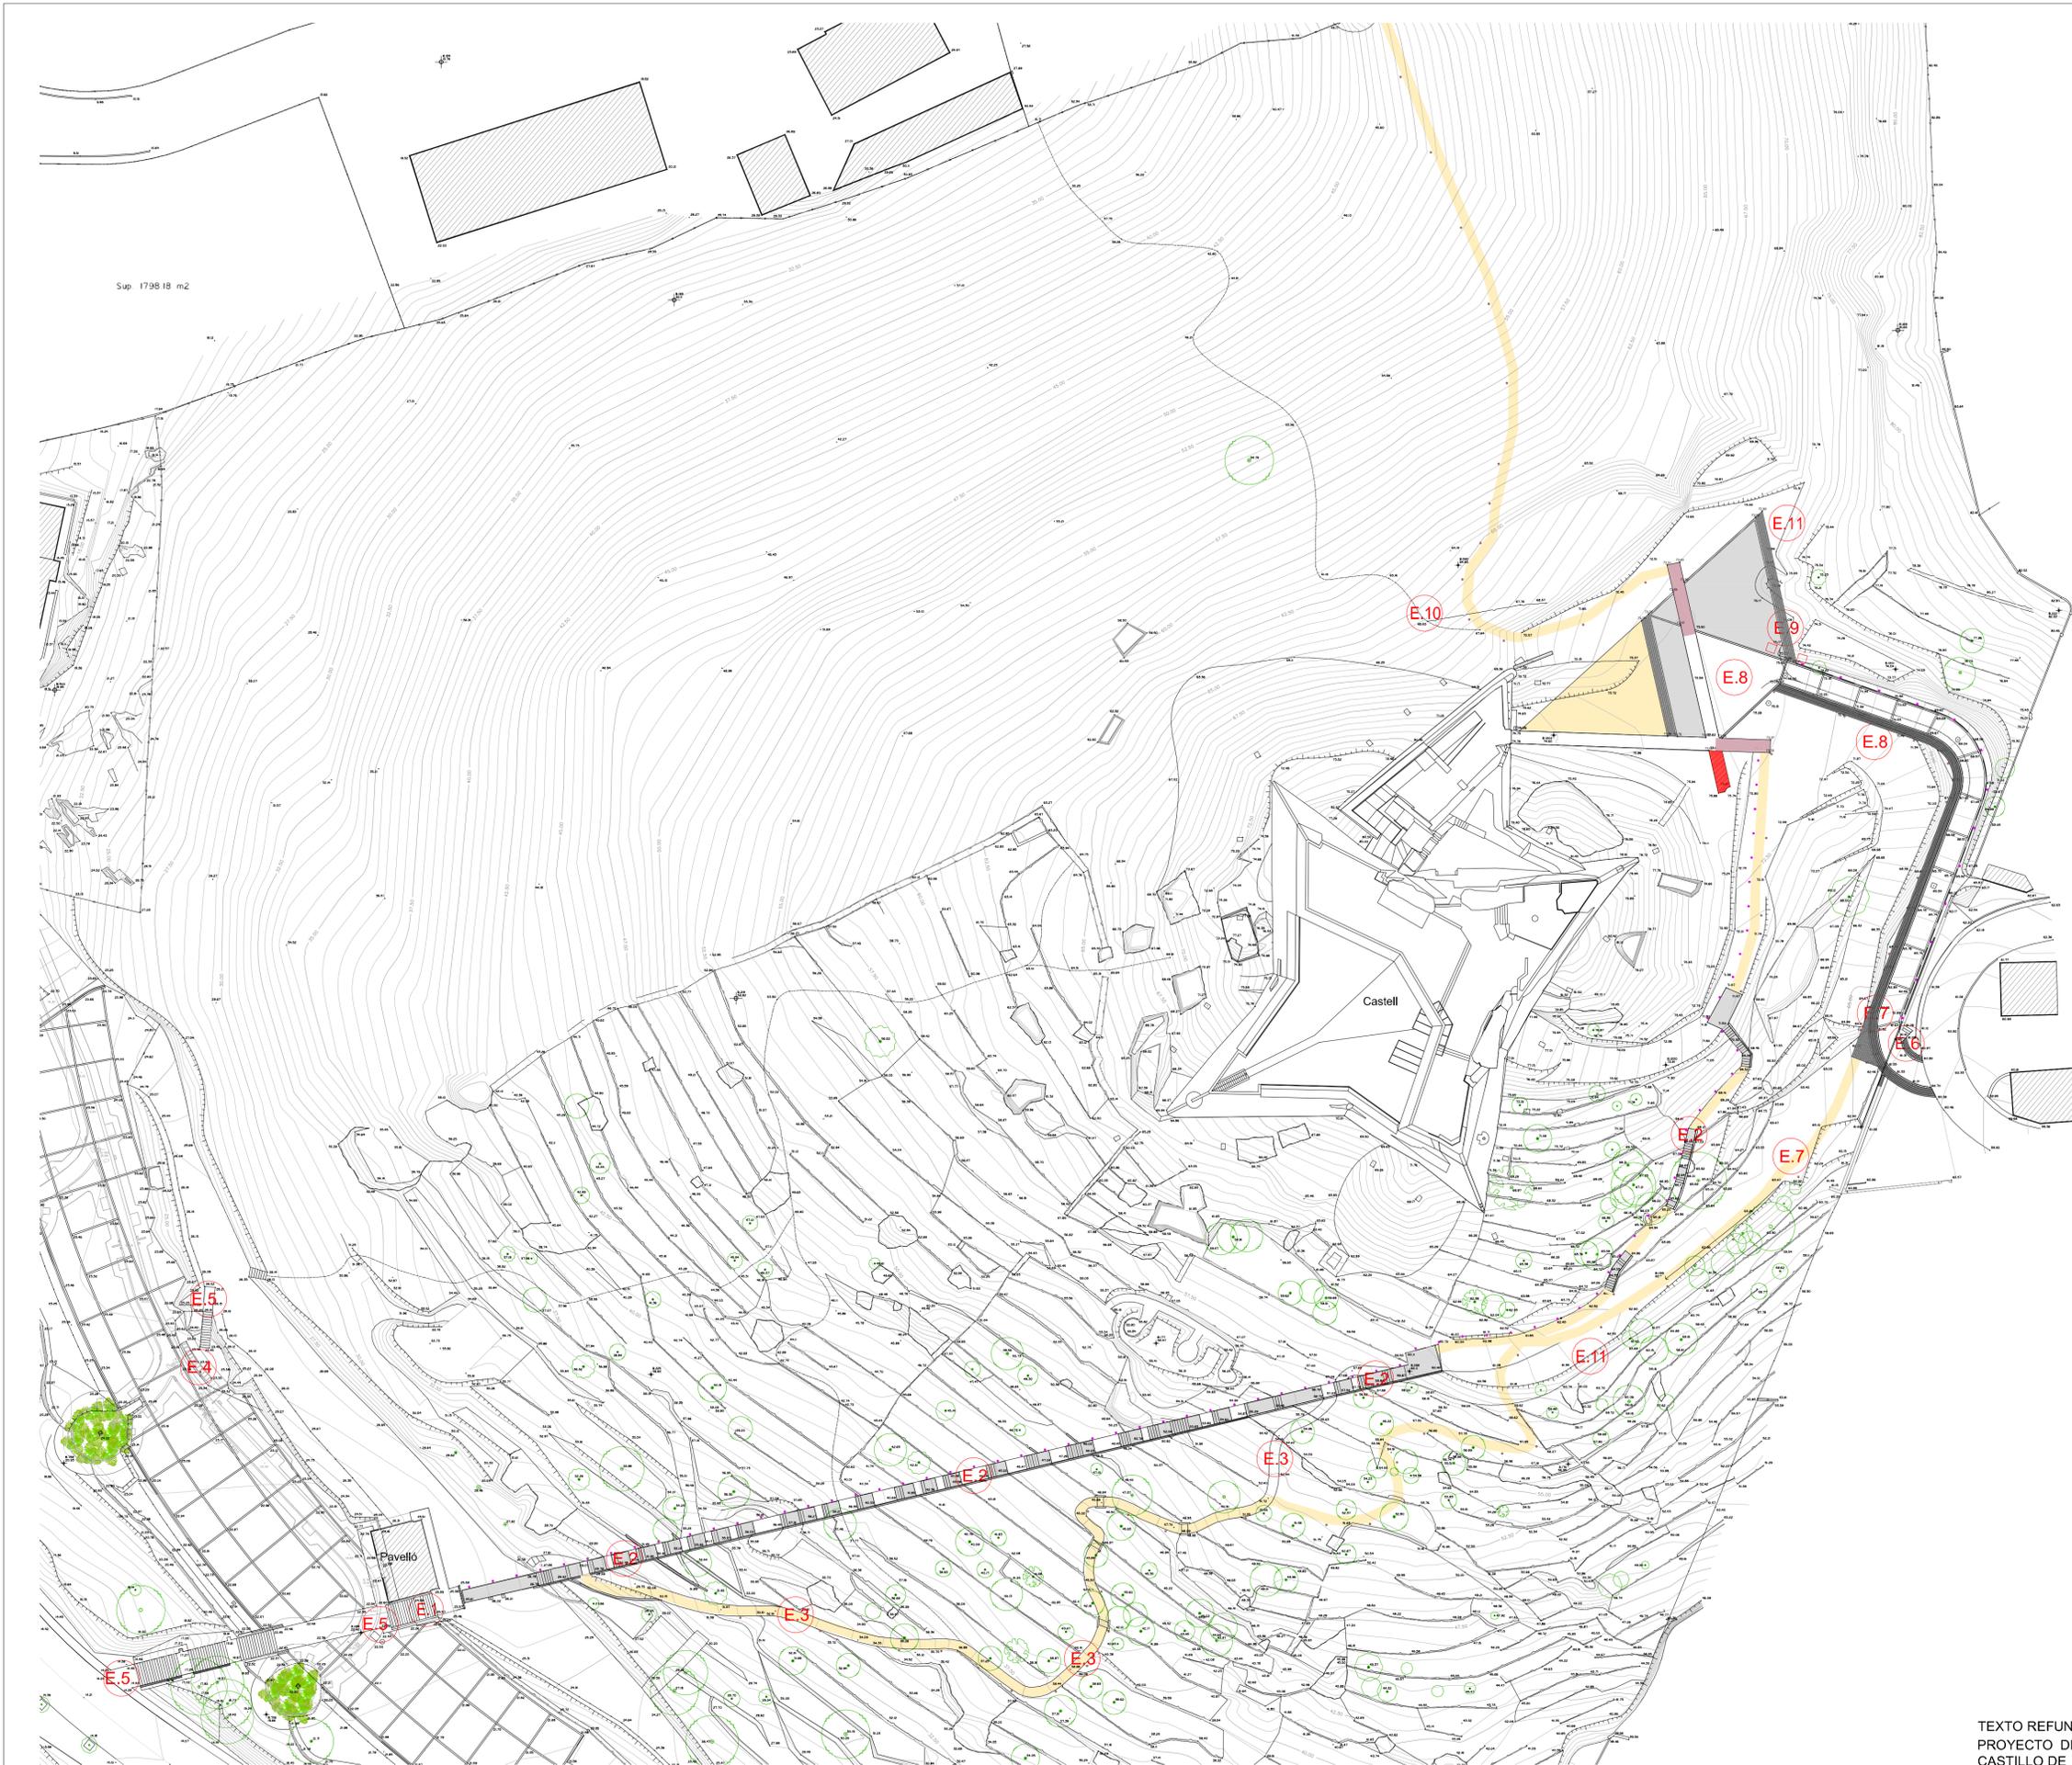

Sup. 1798 18 m2

LEYENDA APARTADOS EXTERIORES

- E.1 - Cerramiento puerta acceso inferior (zona Pavellón)
- E.2 - Acabado escalera acceso Castillo (barandilla, luz, pavimento, etc.)
- E.3 - Recuperar camino peatonal antiguo (señalización, pavimento, etc.)
- E.4 - Entregas plancha acero entrada bunquer.
- E.5 - Barandilla escalera hormigón
- E.6 - Cerramiento puerta acceso superior. Pintado parte acero.
- E.7 - Cambiar pavimento acceso rodado y crear zona aparcamiento.
- E.8 - Ensanchar vial acceso rodado y plaza superior
- E.9 - Desplazar caseta instalaciones zona plaza superior
- E.10-Recuperar camino antiguo acceso calle Joan Sarda
- E.11- Desplazar y recolocar sobre traviesas de madera de piezas de piedra trabajada.

LEYENDA

- CAMINO PEATONAL DE SUELO-CEMENTO
- BALIZA LED modelo "ZYL BE02" de IGUZZINI
- BALIZA modelo "DENVER BOLLARD H50 1C" de CARANDINI
- SEÑALÍSTICA DE MADERA CON MARCA PIROGRABADA



TEXTO REFUNDIDO
 PROYECTO DE ADECUACIÓN DEL
 CASTILLO DE LA TRINITAT - ROSES

Promotor: AJUNTAMENT DE ROSES


PLANTA GENERAL
 EXTERIOR

Miquel Capdevila i Bassols / Arqte.
 Neus Roca i Cambras / Arqta. col·lab.
 LAND, Urbanisme i Projectes S.L.P.
 Pare Roca, 4 - 17800 - OLOT / email: land@coac.net
 Telèfon 972 26 29 01 / Fax. 972 26 70 59

P1
 A1 e: 1400
 A3 e: 1800
 OCTUBRE-2011
 REF.: 1035

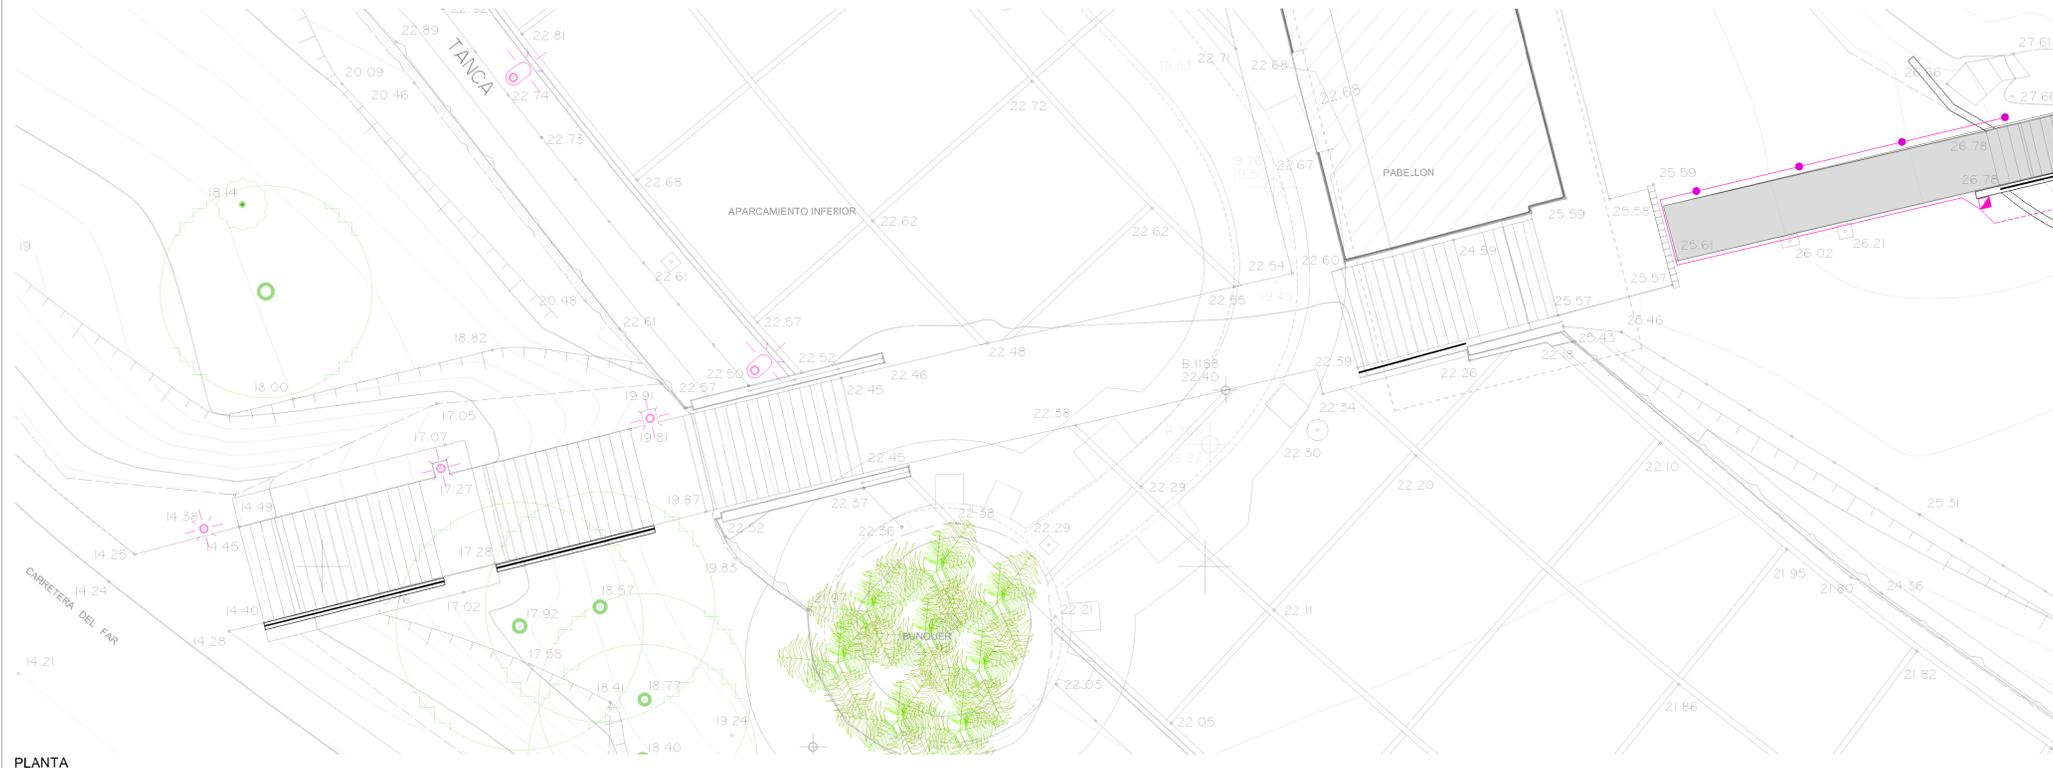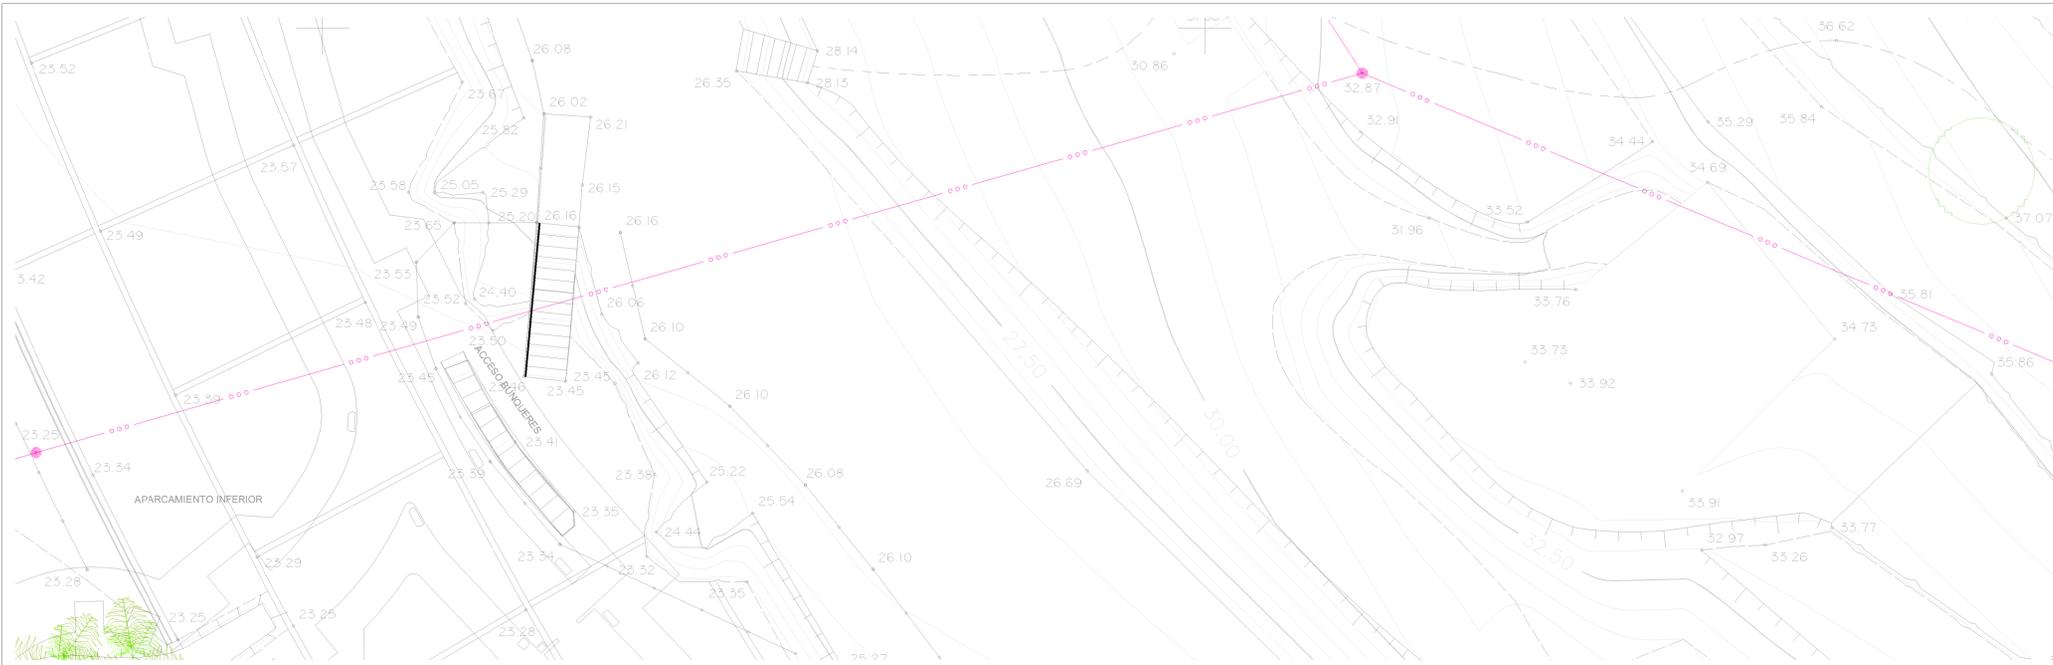

PLANTA

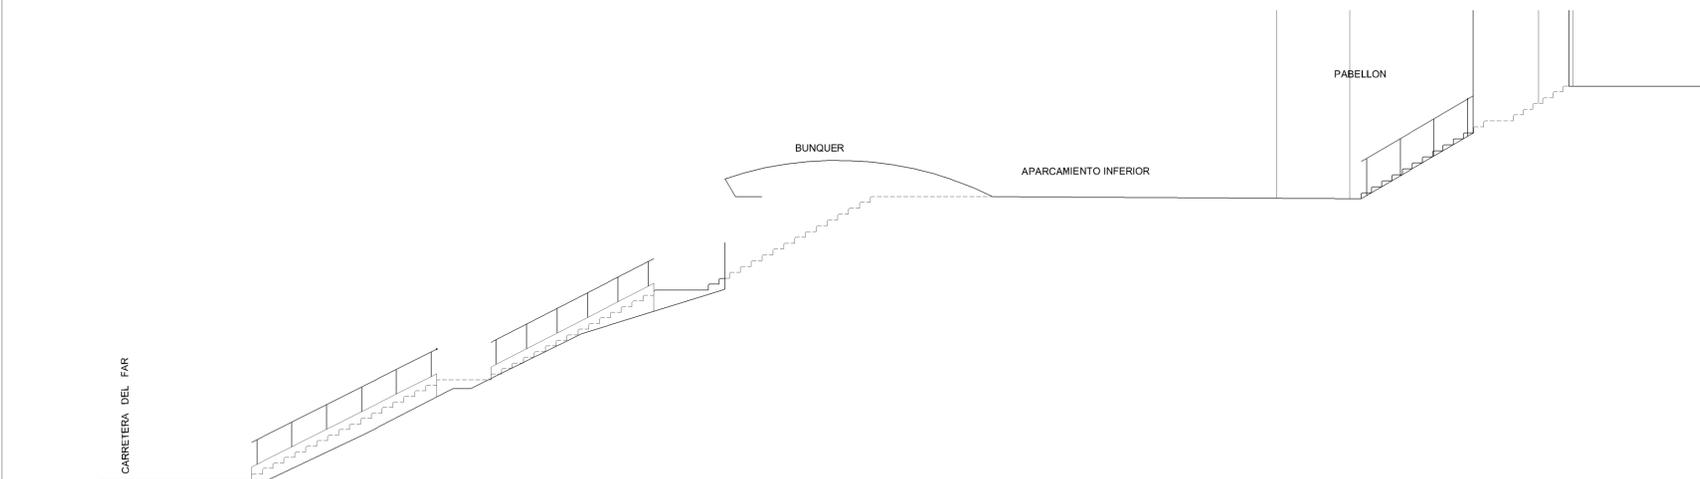

ALZADO LATERAL



SECCIÓN




PLANTA

DETALLE CAMINO PEATONAL A1 e: 1/20 A3 e: 1/40



SECCIÓN LONGITUDINAL

DETALLE RAMPA CAMINO PEATONAL A1 e: 1/20 A3 e: 1/40

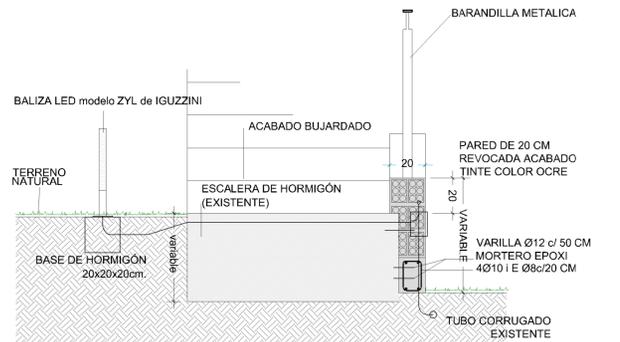

DETALLE ESCALERA CAMINO PEATONAL ACCESO CASTILLO A1 e: 1/20 A3 e: 1/40

LEYENDA

- BALIZA LED modelo "ZYL BEO2" de IGUZZINI
- BALIZA modelo "DENVER BOLLARD H50 1C" de CARANDINI
- LINEA ELECTRICA ALUMBRADO EXISTENTE
- LINEA ELECTRICA ALUMBRADO PROYECTADO
- CAJA ALIMENTADOR ALUMBRADO ESCALERA


TEXTO REFUNDIDO
PROYECTO DE ADECUACIÓN DEL
CASTILLO DE LA TRINITAT - ROSES

Promotor: AJUNTAMENT DE ROSES


PL. EXTERIOR DETALLES.
AFECTACIONES
Escaleras acceso, tramo 1

Miquel Capdevila i Bassols / Arqte.
Neus Roca i Cambras / Arqta. col-lab.
LAND, Urbanisme i Projectes S.L.P.
Pare Roca, 4 - 17800 - OLOT / email: land@coac.net
Telèfon 972 26 29 01 / Fax: 972 26 70 99



P2.1
A1 e: 1/100
A3 e: 1/200
OCTUBRE-2011
REF.: 1035

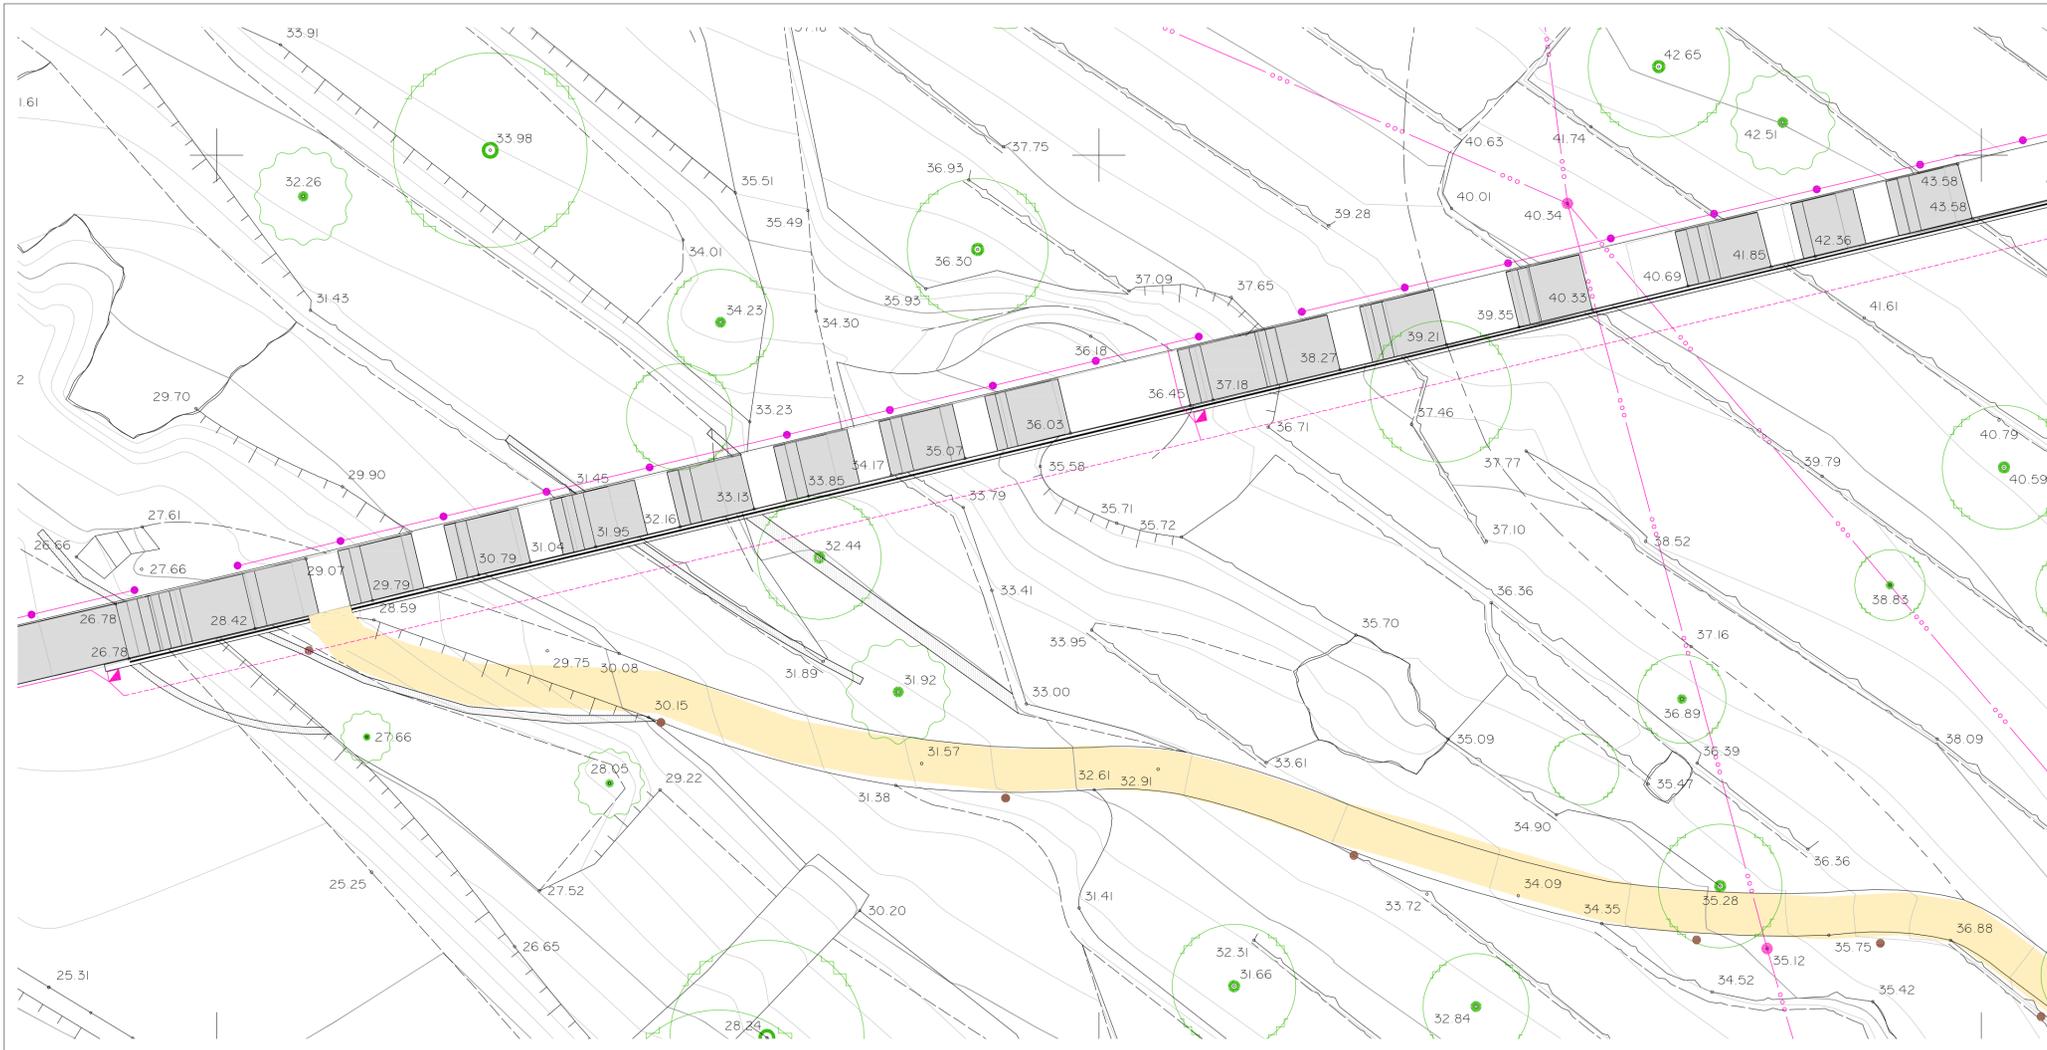

PLANTA

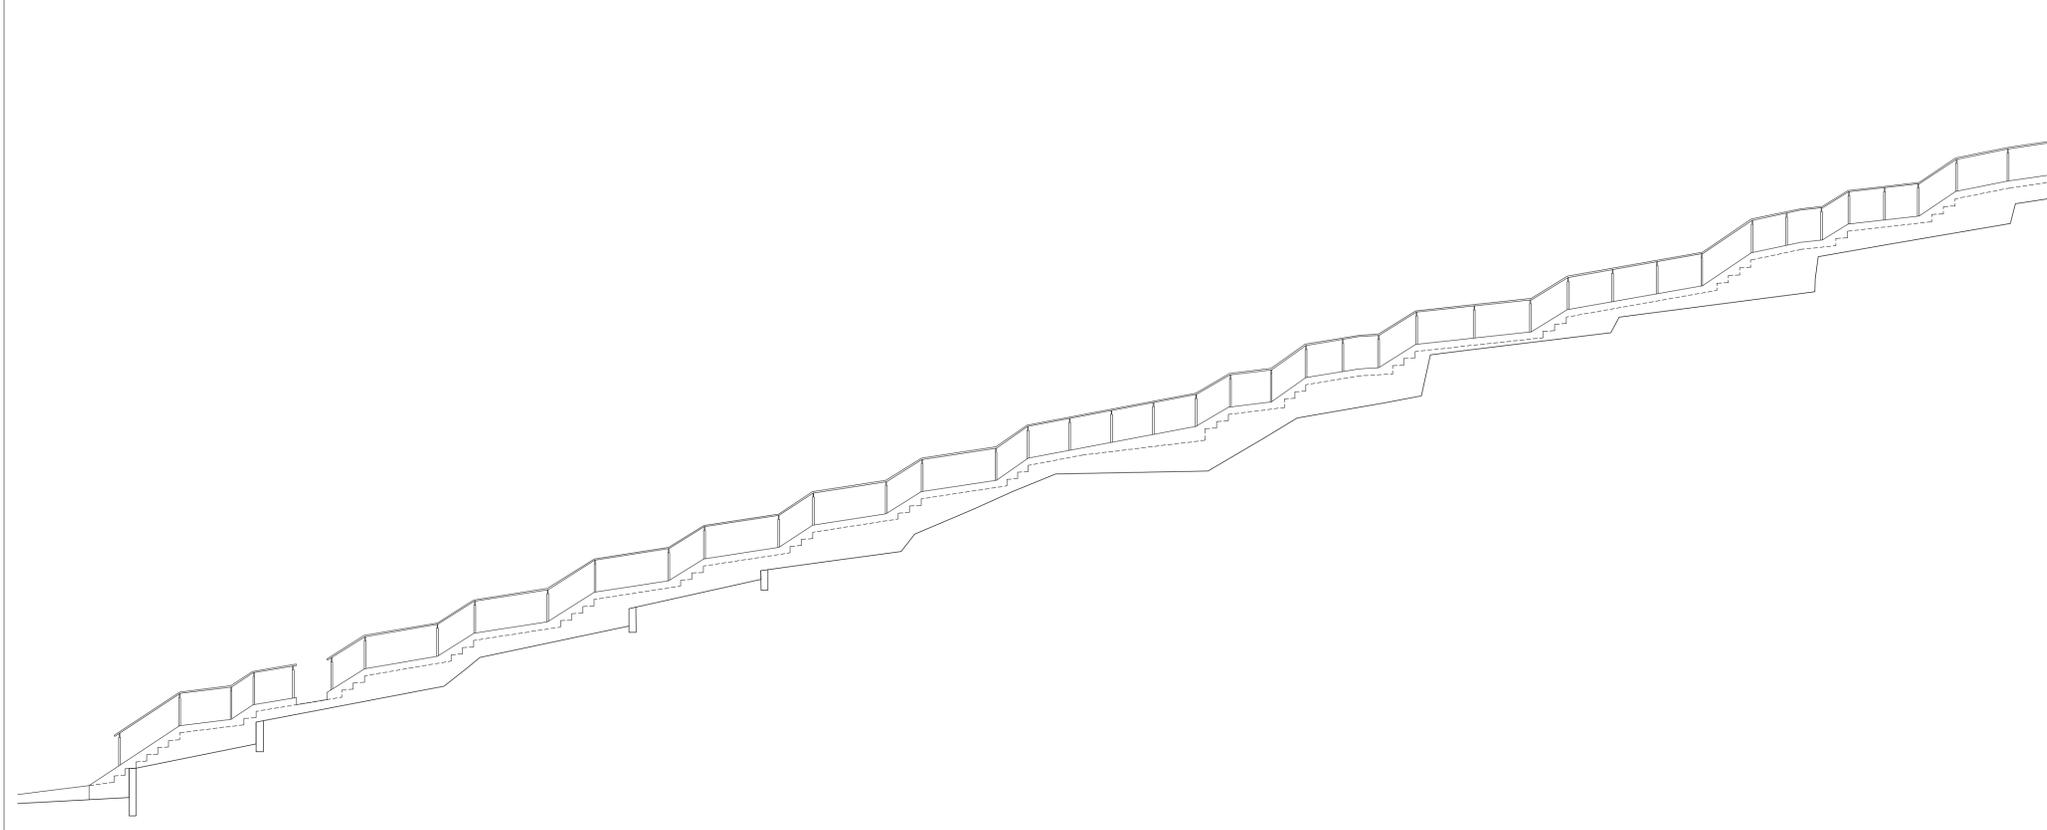


ALZADO LATERAL

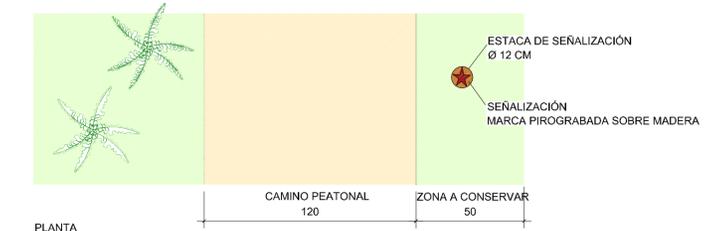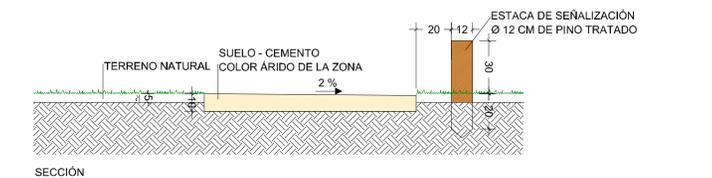

DETALLE CAMINO PEATONAL A1 e: 1/20 A3 e: 1/40



DETALLE RAMPA CAMINO PEATONAL A1 e: 1/20 A3 e: 1/40

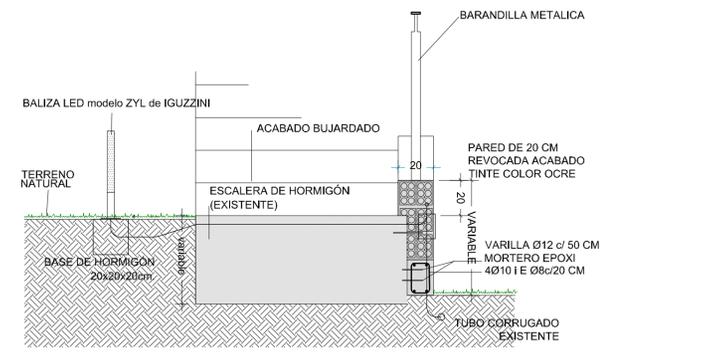

- LEYENDA**
- BALIZA LED modelo "ZYL BEQ2" de IGUZZINI
 - BALIZA modelo "DENVER BOLLARD H50 1C" de CARANDINI
 - LINEA ELECTRICA ALUMBRADO EXISTENTE
 - LINEA ELECTRICA ALUMBRADO PROYECTADO
 - CAJA ALIMENTADOR ALUMBRADO ESCALERA


TEXTO REFUNDIDO
 PROYECTO DE ADECUACIÓN DEL
 CASTILLO DE LA TRINITAT - ROSES

Promotor: AJUNTAMENT DE ROSES


PL EXTERIOR DETALLES.
 AFECTACIONES
 Escalera acceso, tramo 2

Miquel Capdevila i Bassols / Arqte.
 Neus Roca i Cambras / Arqta. col-lab.
 LAND, Urbanisme i Projectes S.L.P.
 Pare Roca, 4 - 17800 - OLOT / email: land@coac.net
 Telèfon 972 26 29 01 / Fax. 972 26 70 99


P2.2
 A1 e: 1/100
 A3 e: 1/200
 OCTUBRE-2011
 REF.: 1035

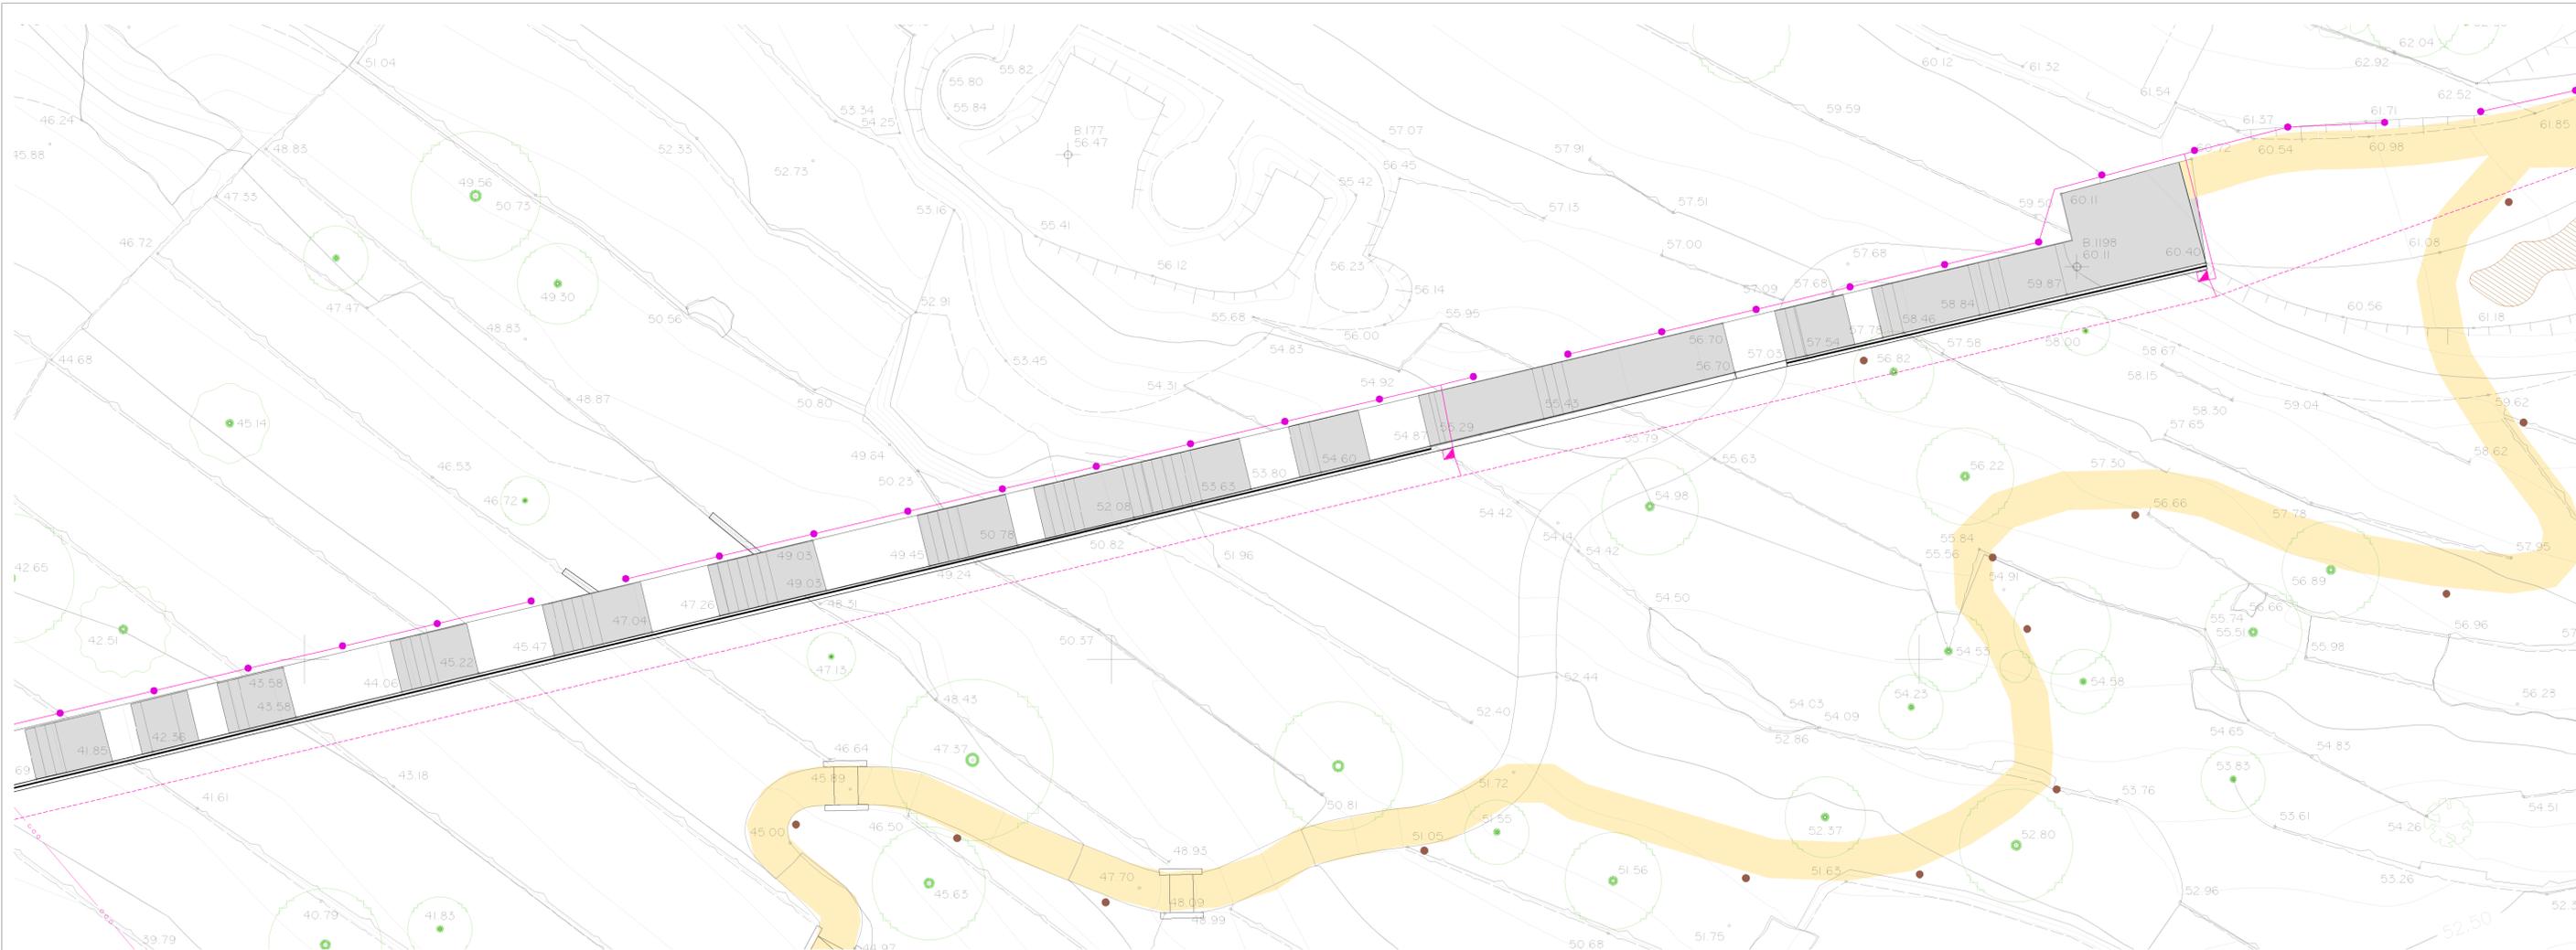

PLANTA

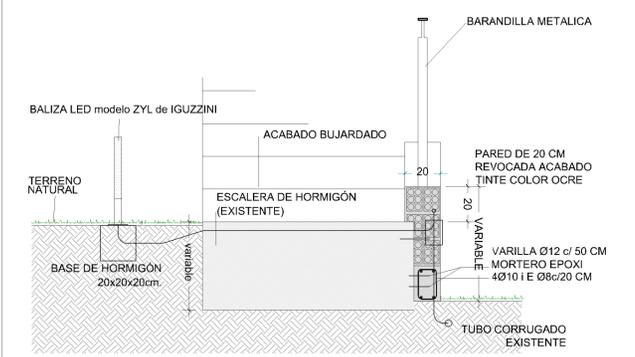

DETALLE ESCALERA CAMINO PEATONAL ACCESO CASTILLO A1 e: 1/20 A3 e: 1/40

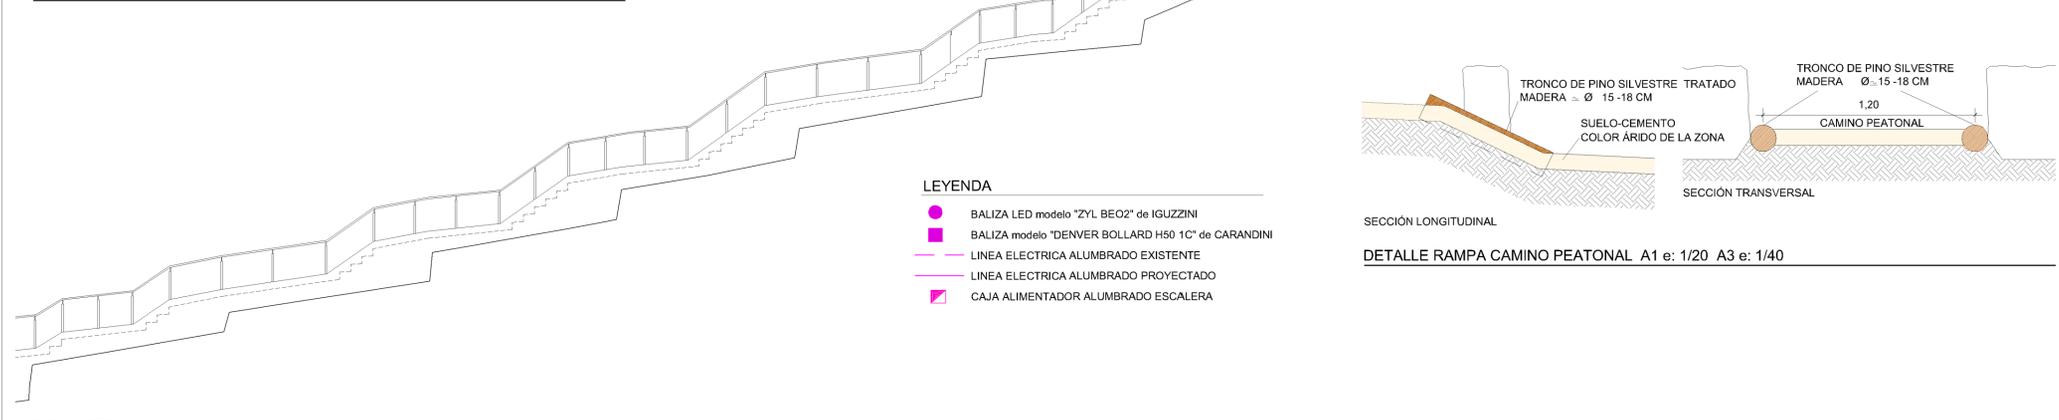


ALZADO LATERAL

- LEYENDA**
- BALIZA LED modelo "ZYL BEQ2" de IGUZZINI
 - BALIZA modelo "DENVER BOLLARD H50 1C" de CARANDINI
 - LINEA ELECTRICA ALUMBRADO EXISTENTE
 - LINEA ELECTRICA ALUMBRADO PROYECTADO
 - CAJA ALIMENTADOR ALUMBRADO ESCALERA




SECCIÓN LONGITUDINAL

DETALLE RAMPA CAMINO PEATONAL A1 e: 1/20 A3 e: 1/40

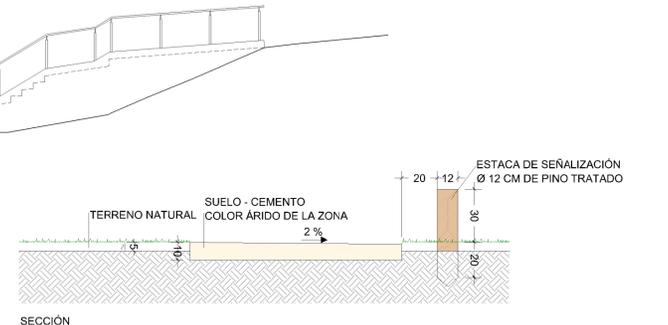

SECCIÓN

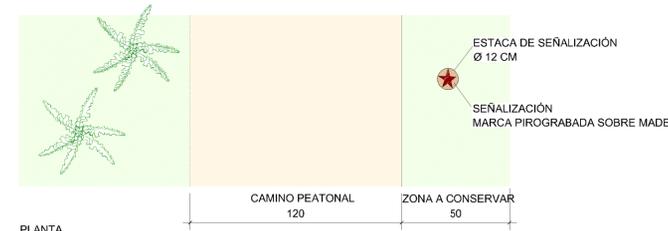

DETALLE CAMINO PEATONAL A1 e: 1/20 A3 e: 1/40




TEXTO REFUNDIDO
PROYECTO DE ADECUACIÓN DEL
CASTILLO DE LA TRINITAT - ROSES

Promotor: AJUNTAMENT DE ROSES

PL EXTERIOR DETALLES.
AFECTACIONES
Escalera acceso, tramo 3

Miquel Capdevila i Bassols / Arqta.
Neus Roca i Cambras / Arqta. col-lab.
LAND, Urbanisme i Projectes S.L.P.
Pare Roca, 4 - 17800 - OLOT / email: land@coac.net
Teléfono 972 26 29 01 / Fax: 972 26 70 99

P2.3
A1 e: 1/100
A3 e: 1/200
OCTUBRE-2011
REF.: 1035

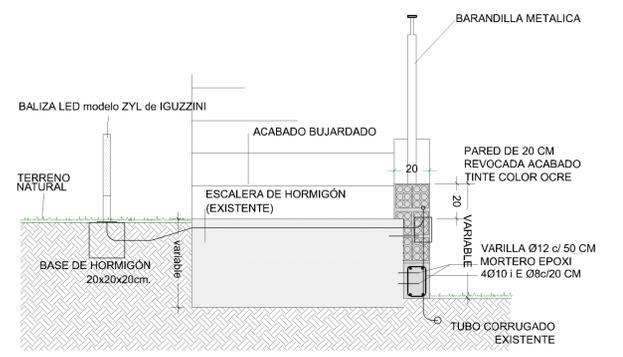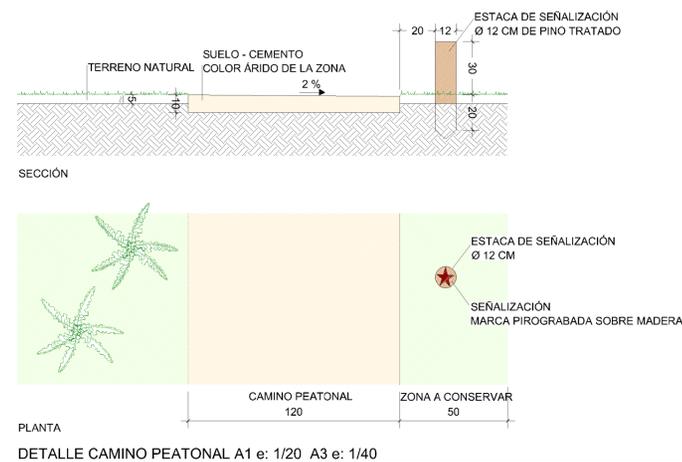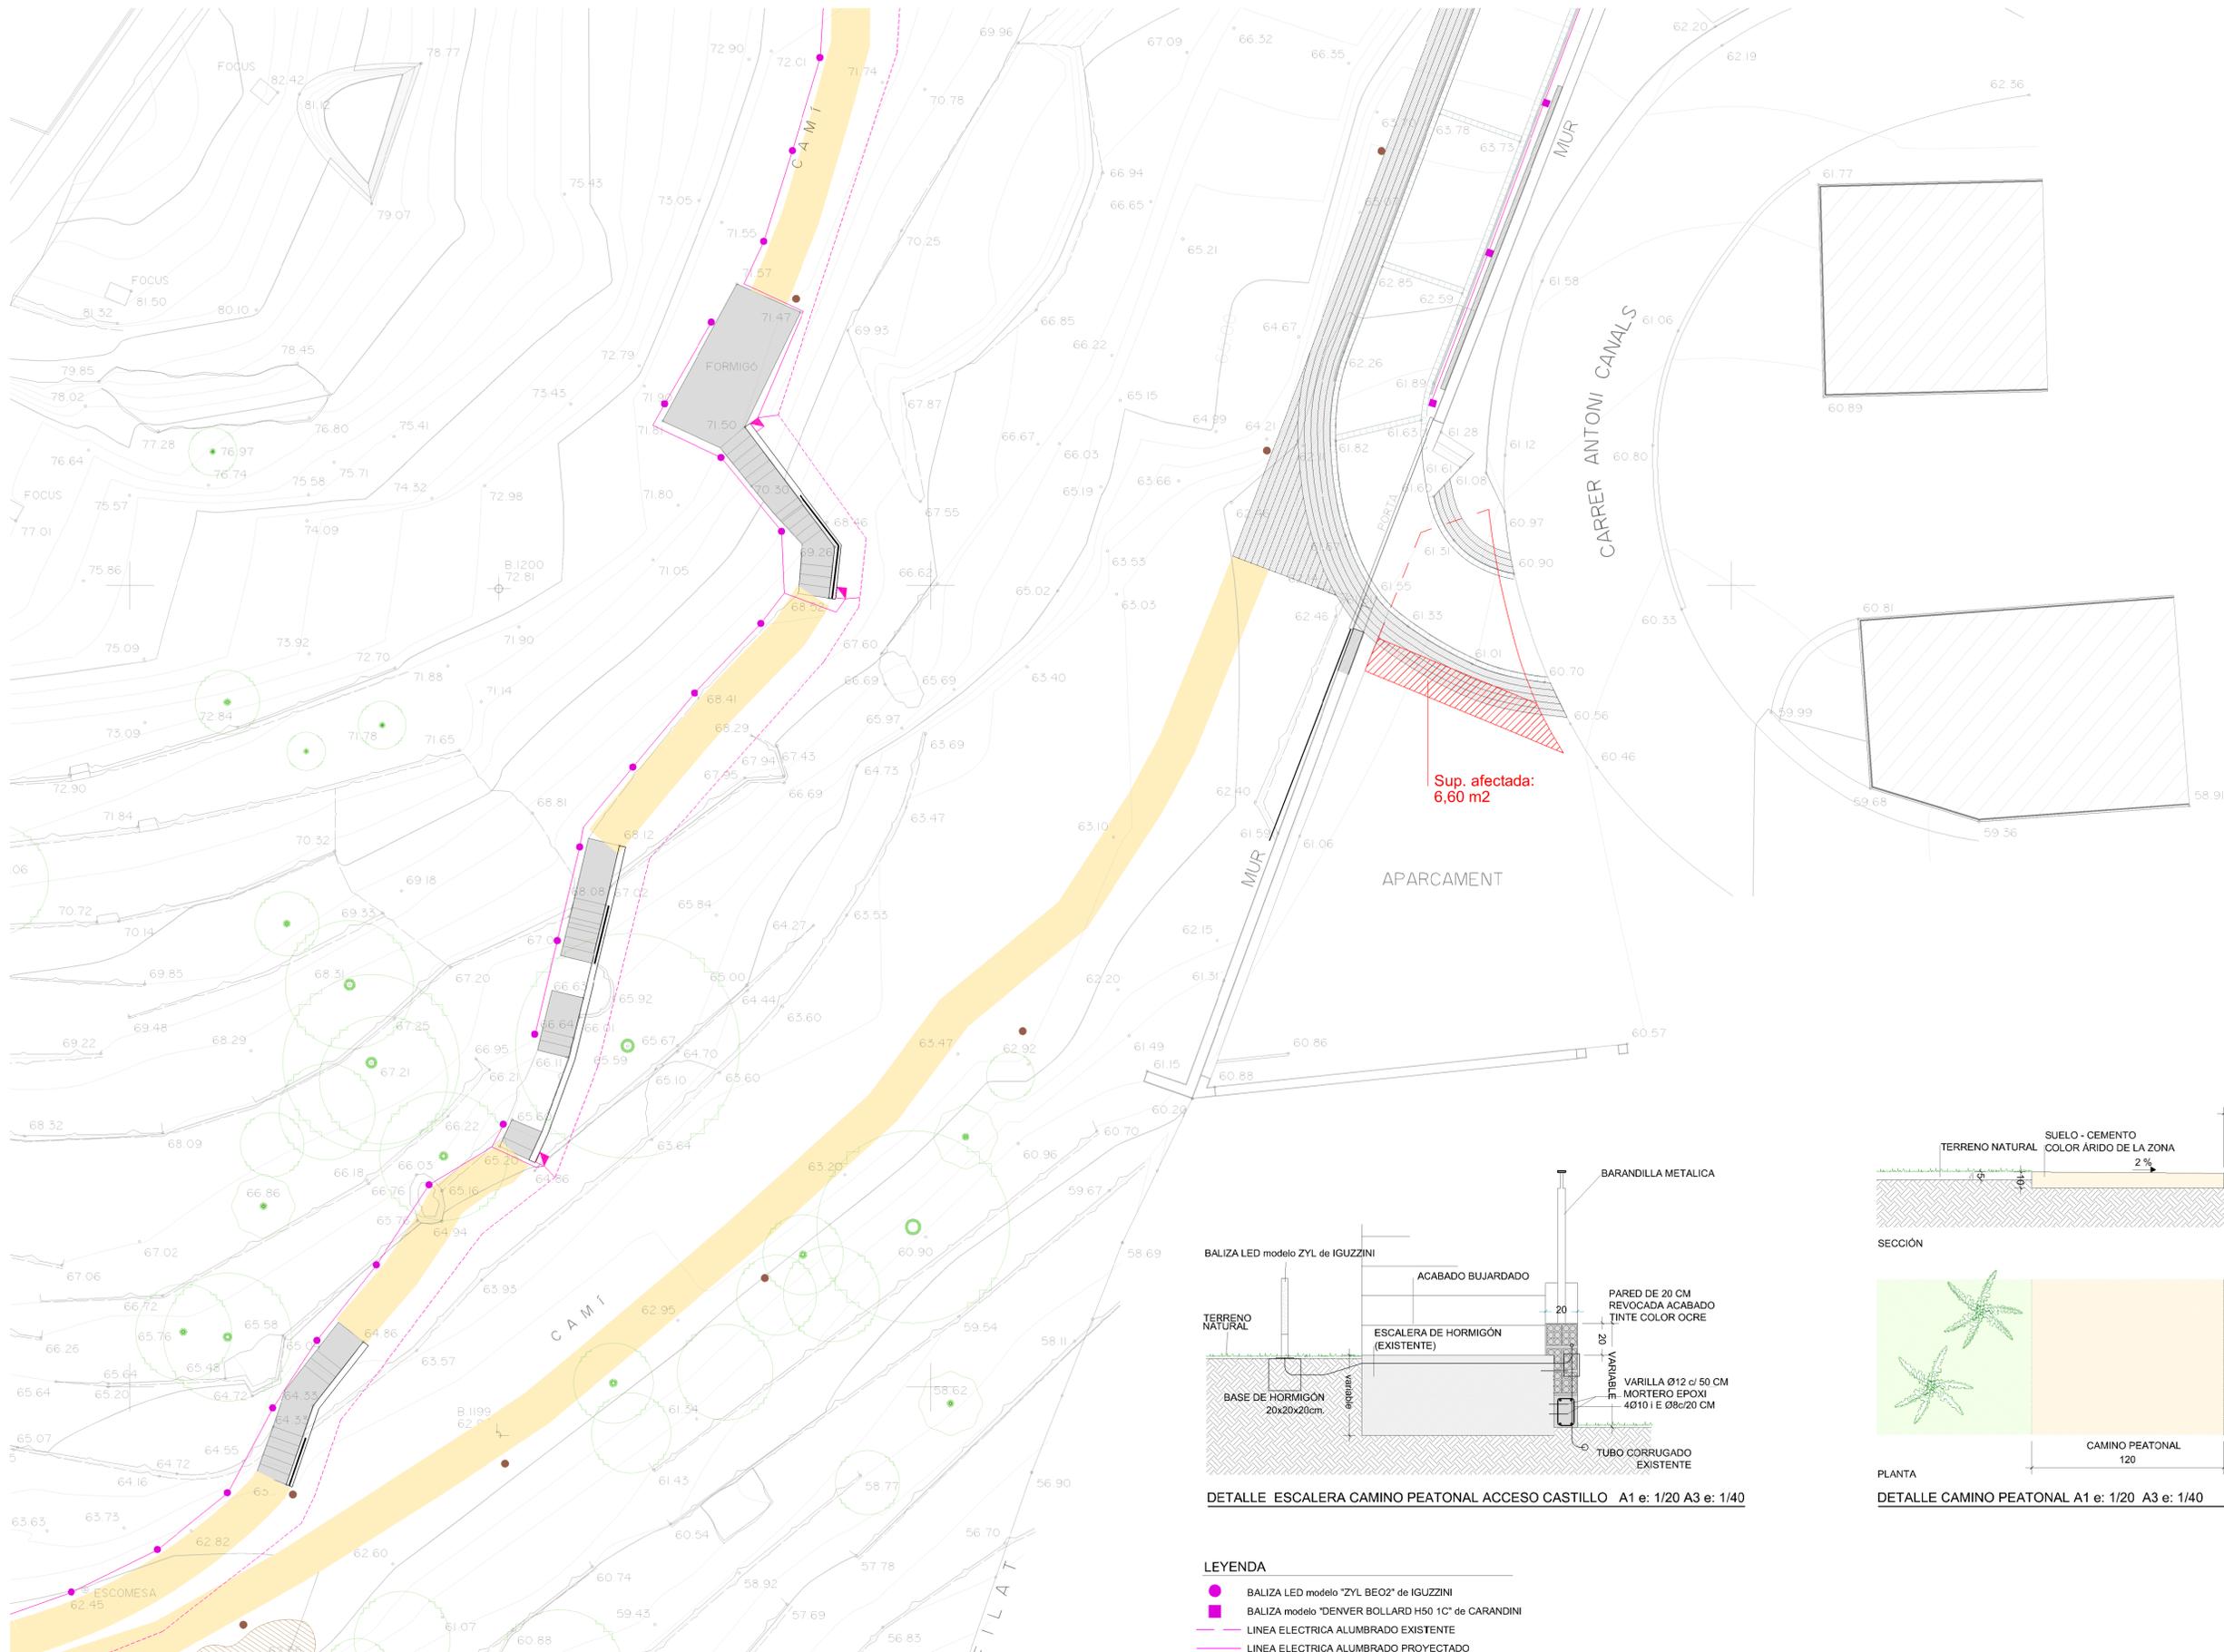



DETALLE ESCALERA CAMINO PEATONAL ACCESO CASTILLO A1 e: 1/20 A3 e: 1/40

- LEYENDA**
- BALIZA LED modelo "ZYL BEO2" de IGUZZINI
 - BALIZA modelo "DENVER BOLLARD H50 1C" de CARANDINI
 - LINEA ELECTRICA ALUMBRADO EXISTENTE
 - LINEA ELECTRICA ALUMBRADO PROYECTADO
 - CAJA ALIMENTADOR ALUMBRADO ESCALERA

TEXTO REFUNDIDO
 PROYECTO DE ADECUACIÓN DEL
 CASTILLO DE LA TRINITAT - ROSES
 Promotor: AJUNTAMENT DE ROSES

PL. EXTERIOR DETALLES.
 AFECTACIONES
 Escalera acceso, tramo 4
 OCTUBRE-2011
 REF.: 1035
 Miquel Capdevila i Bassols / Arqta.
 Neus Roca i Cambras / Arqta. col-lab.
 LAND. Urbanisme i Projectes S.L.P.
 Pare Roca, 4 - 17800 - OLOT / email: land@coac.net
 Teléfon 972 26 29 01 / Fax: 972 26 70 99

P2.4
 A1 e: 1/100
 A3 e: 1/200
 OCTUBRE-2011
 REF.: 1035

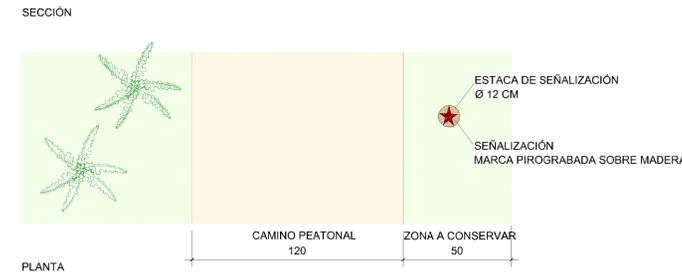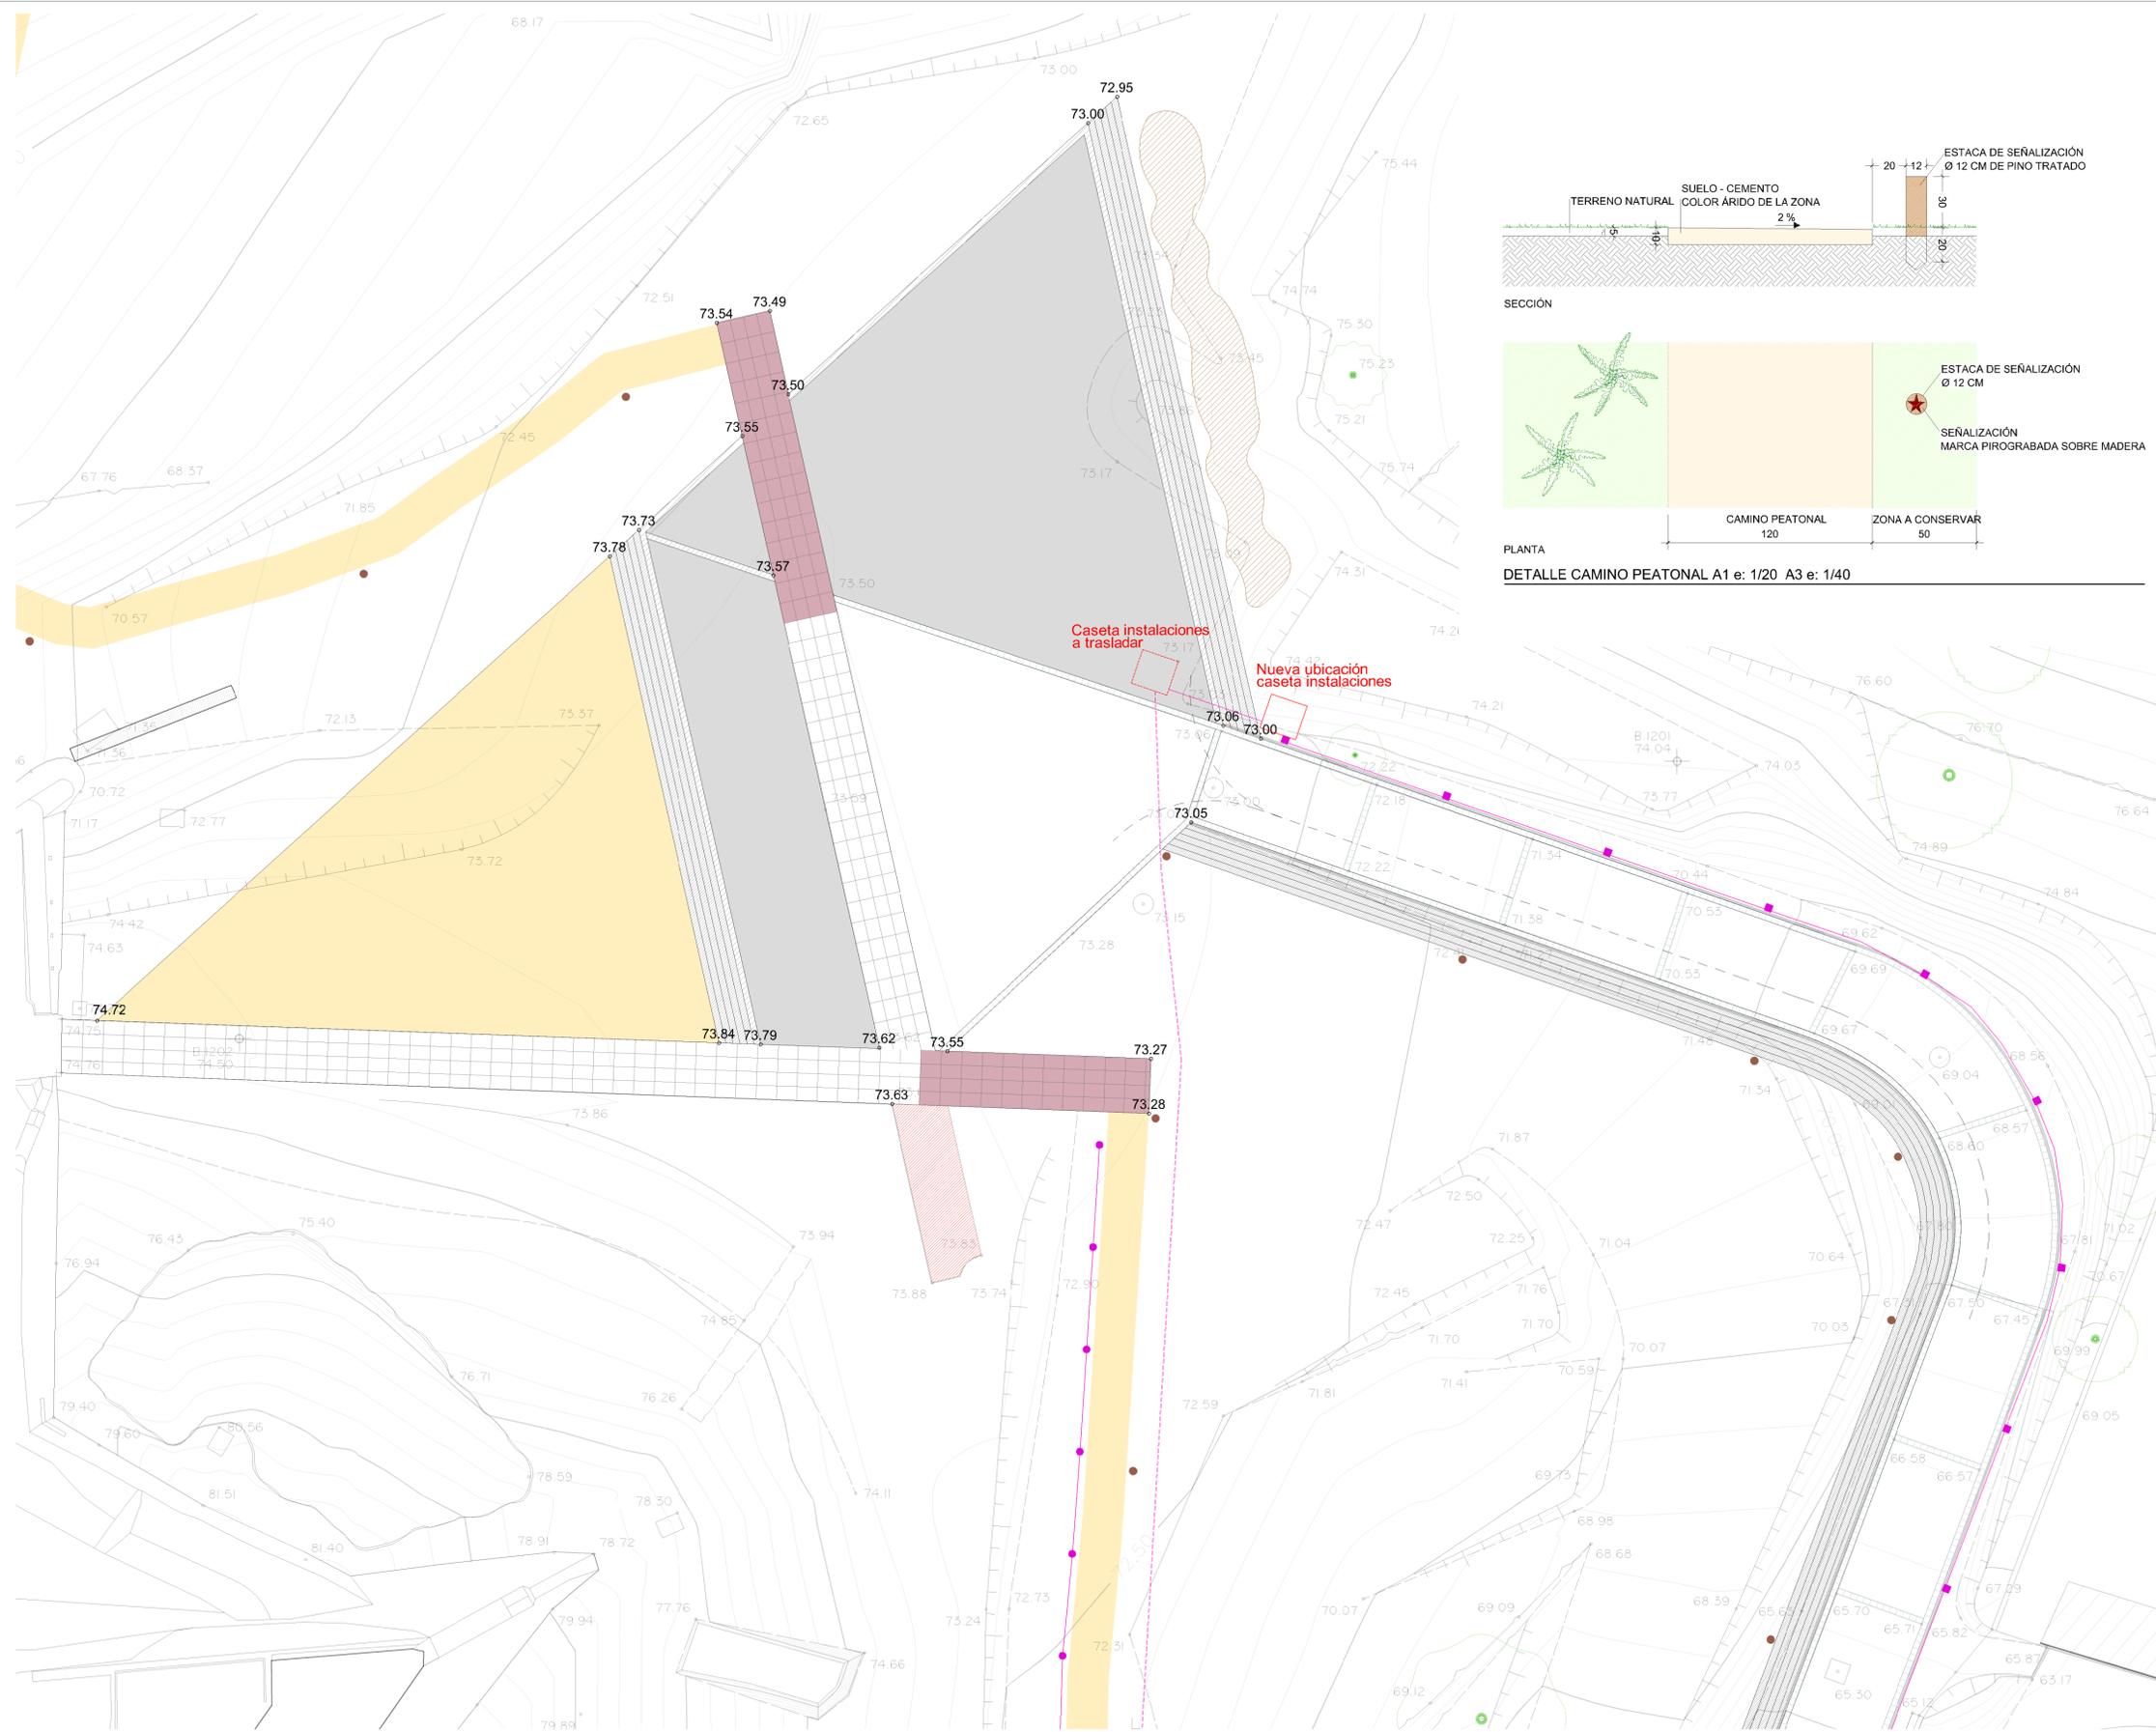


SECCIÓN
PLANTA
DETALLE CAMINO PEATONAL A1 e: 1/20 A3 e: 1/40


PAVIMENTO NATURAL CONTINUO CON ÁRIDO DE SABLÓN DE GRANULOMETRÍA 0-6, IMPERMEABILIZADO Y ESTABILIZADO CON LIGANTE INCOLORO.




DETALLE PAVIMENTO SABLÓN A1 e: 1/20 A3 e: 1/40

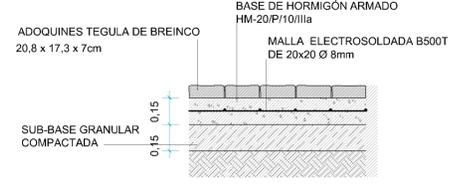

DETALLE PAVIMENTO DE ADOQUINES A1 e: 1/20 A3 e: 1/40

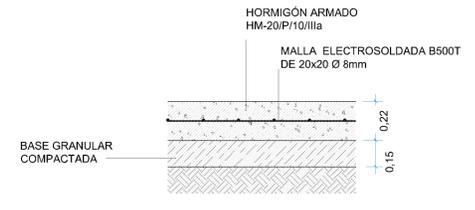

DETALLE PAVIMENTO DE HORMIGÓN A1 e: 1/20 A3 e: 1/40

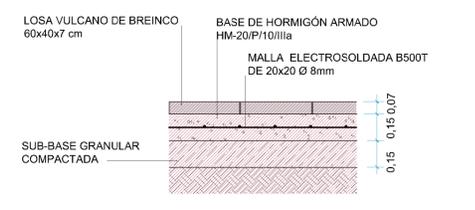

DETALLE PAVIMENTO LOSA VULCANO A1 e: 1/20 A3 e: 1/40

- LEYENDA**
- PAVIMENTO A DEMOLER
 - ZONA EXPOSICIÓN PIEDRAS CASTILLO TALLADAS
 - BALIZA MODELO "DENVER BOLLARD H50 1C" de CARANDINI
 - BALIZA LED MODELO "ZYL BE02" de IGUZZINI II
 - SEÑALIZACIÓN DE MADERA CON MARCA PIROGRABADA
 - LINEA ELECTRICA ALUMBRADO EXISTENTE
 - LINEA ELECTRICA ALUMBRADO PROYECTADO
 - CAJA ALIMENTADOR ALUMBRADO ESCALERA










TEXTO REFUNDIDO
PROYECTO DE ADECUACIÓN DEL
CASTILLO DE LA TRINITAT - ROSES

Promotor: AJUNTAMENT DE ROSES

PL. EXTERIOR DETALLES.
AFECTACIONES
Zona plaza superior

Miquel Capdevila i Bassols / Arqta.
Neus Roca i Cambras / Arqta. col-lab.
LAND, Urbanisme i Projectes S.L.P.
Pare Roca, 4 - 17800 - OLOT - email: land@coac.net
Teléfon 972 26 29 01 / Fax. 972 26 70 99

P2.5
A1 e: 1/100
A3 e: 1/200
OCTUBRE-2011
REF.: 1035

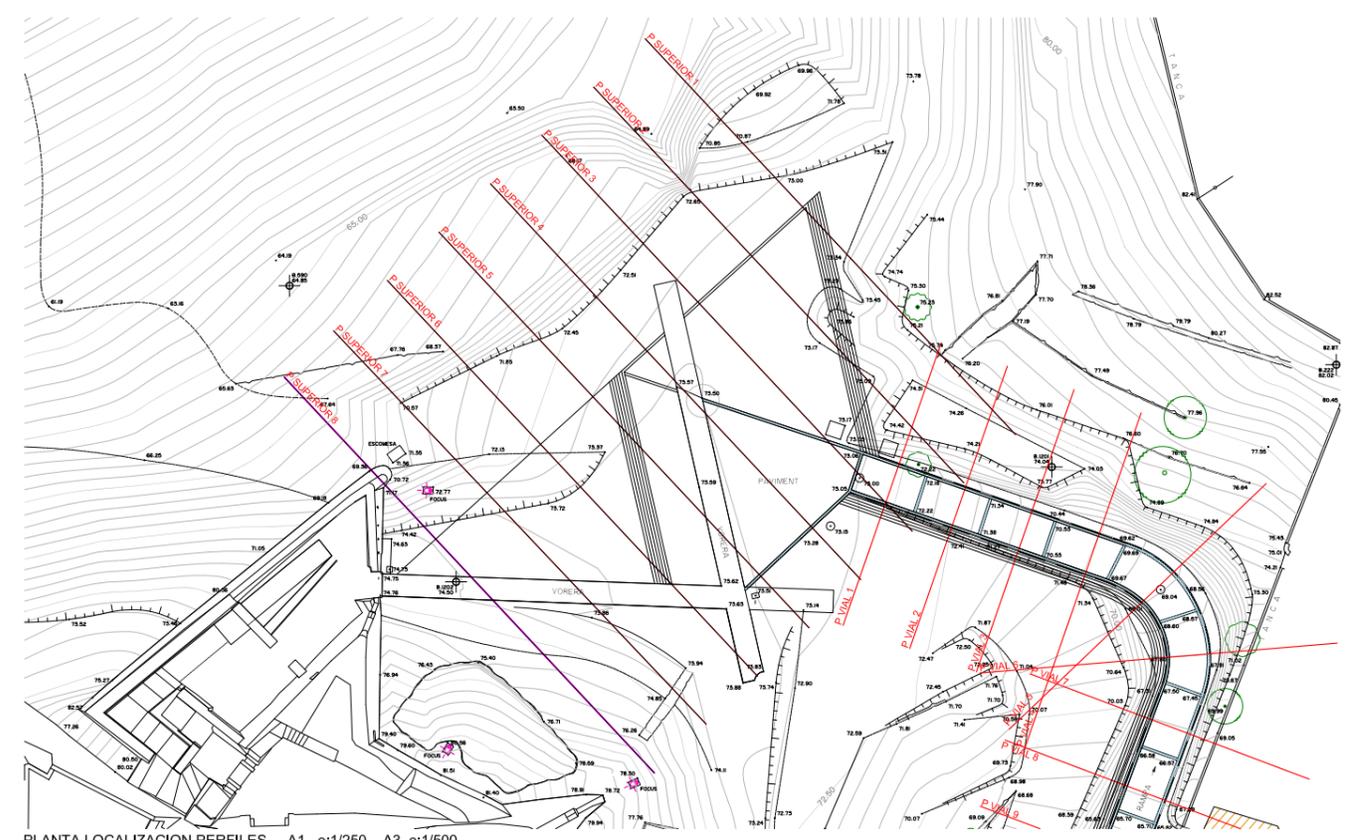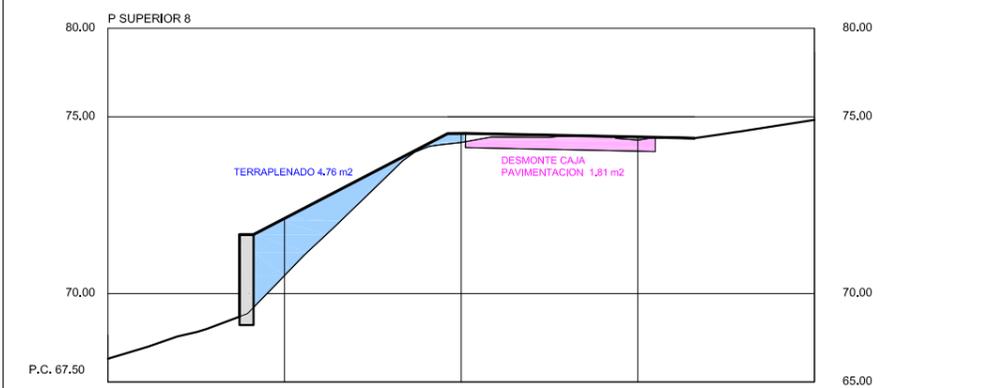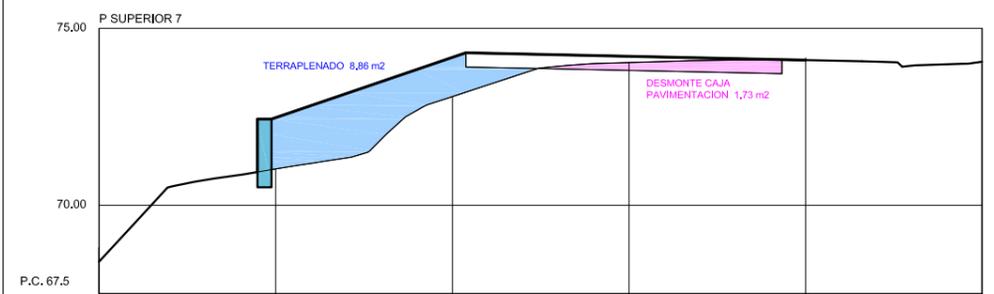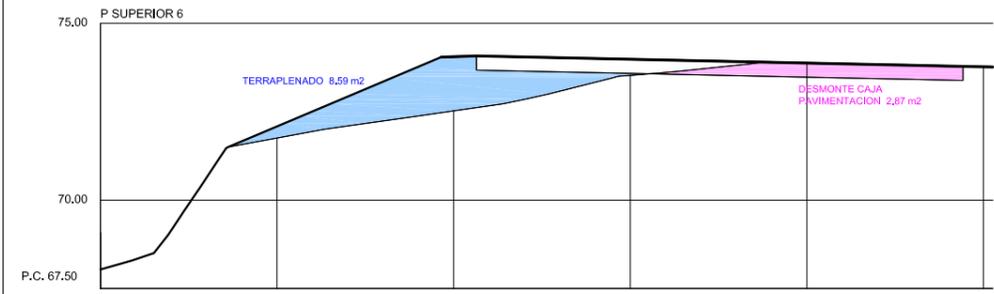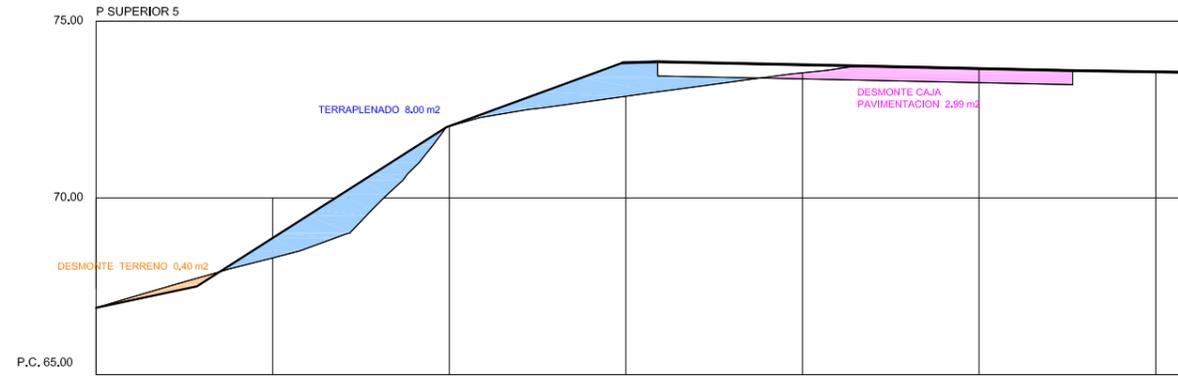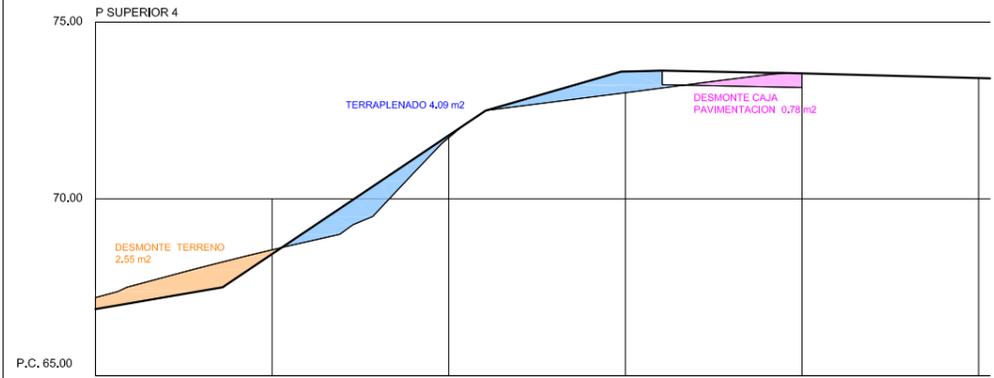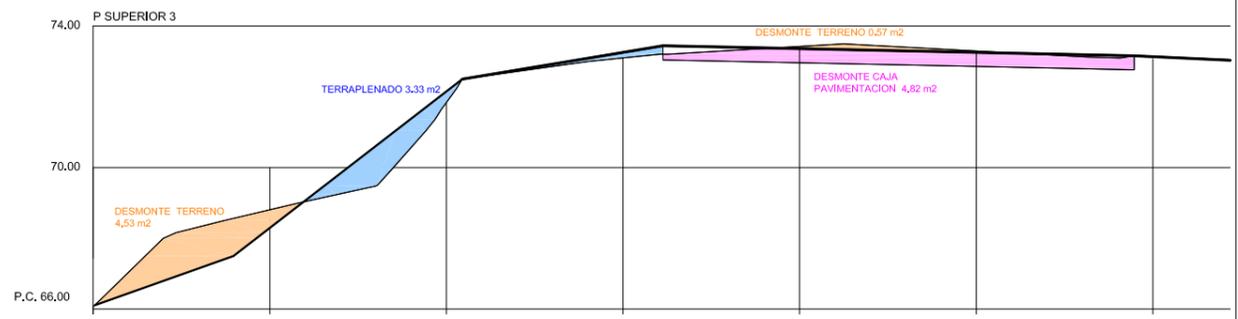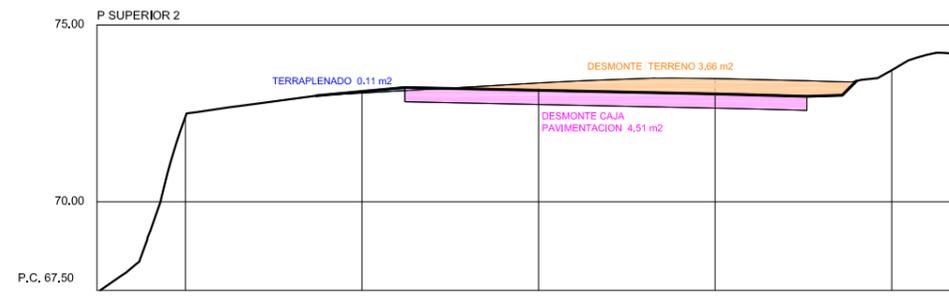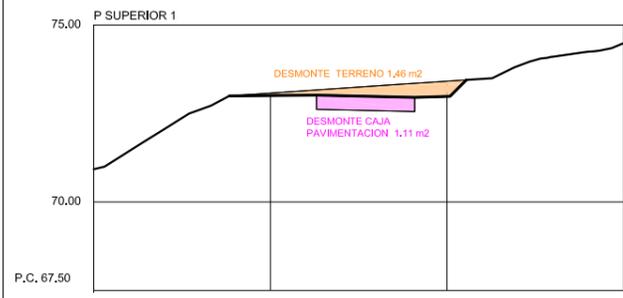














TEXTO REFUNDIDO
 PROYECTO DE ADECUACIÓN DEL
 CASTILLO DE LA TRINITAT - ROSES

Promotor: AJUNTAMENT DE ROSES

MOVIMIENTO DE TIERRAS
 Zona plaza superior

Miquel Capdevila i Bassols / Arqte.
 Neus Roca i Cambras / Arqta. col·lab.
 LAND, Urbanisme i Projectes S.L.P.
 Pare Roca, 4 - 17800 - OLOT / email: land@coac.net
 Telèfon 972 26 29 01 / Fax. 972 26 70 59

P2.7
 A1 e:1/100
 A3 e:1/200
 OCTUBRE-2011
 REF.: 1035

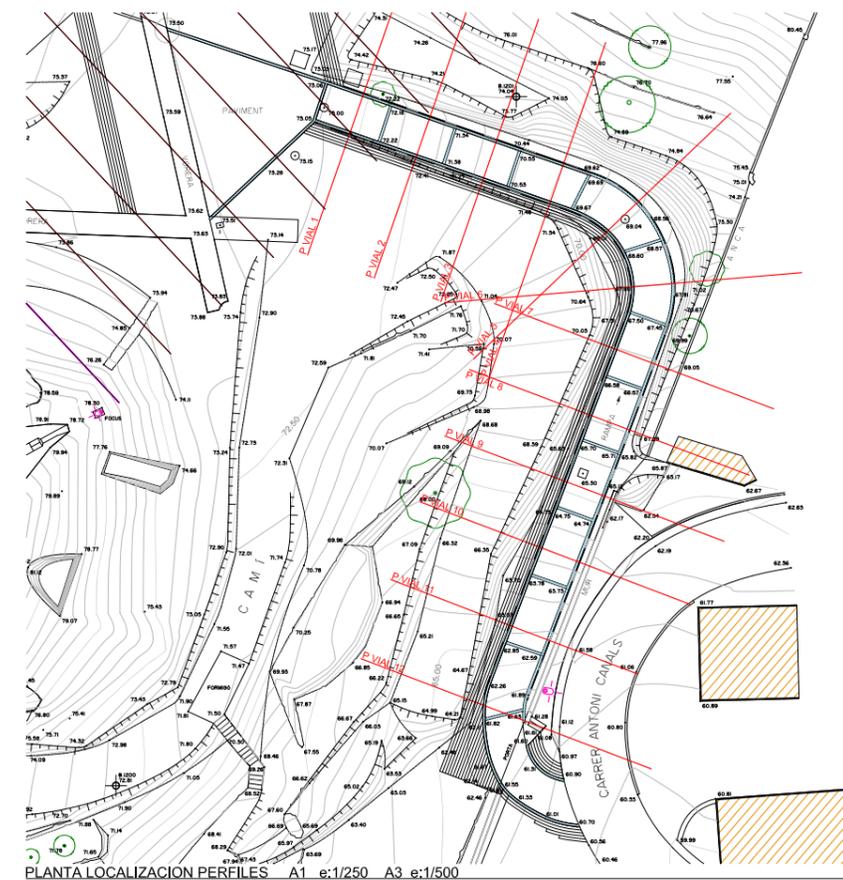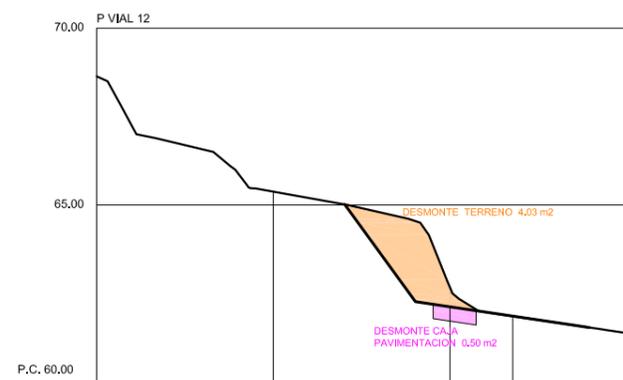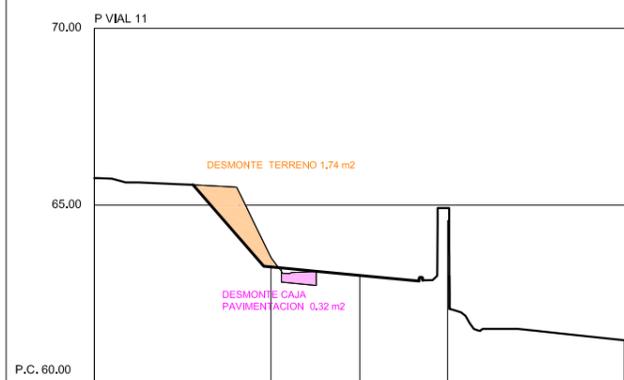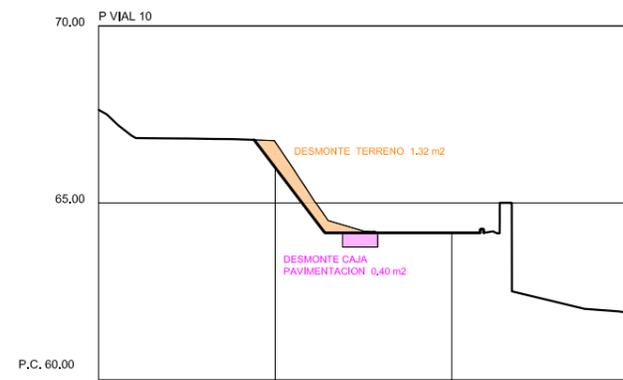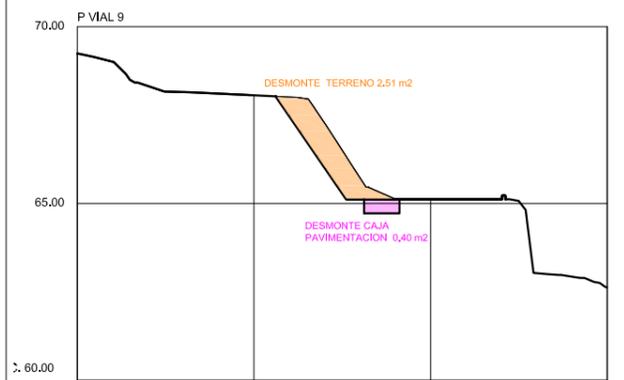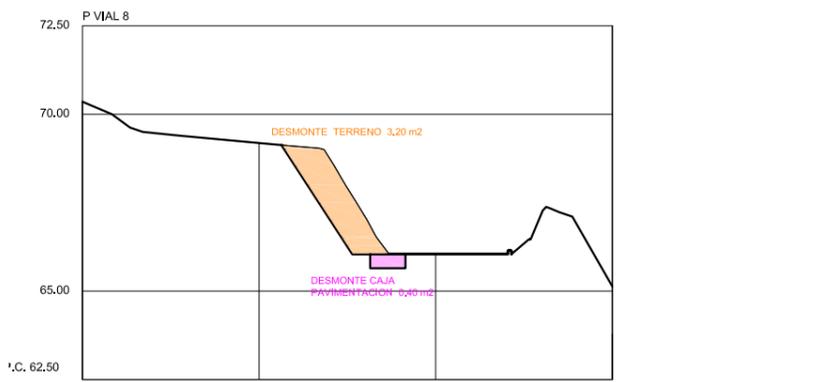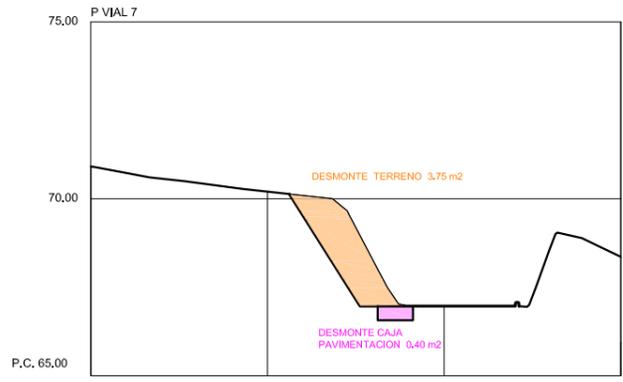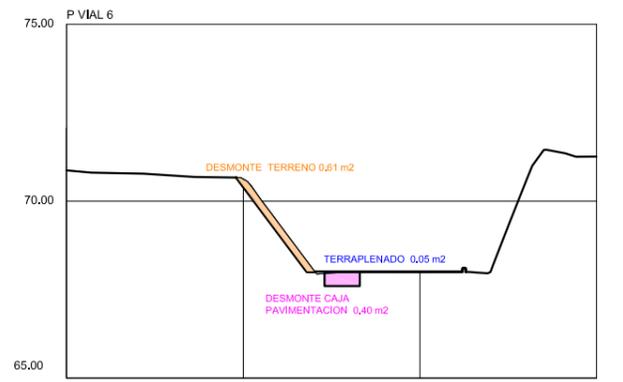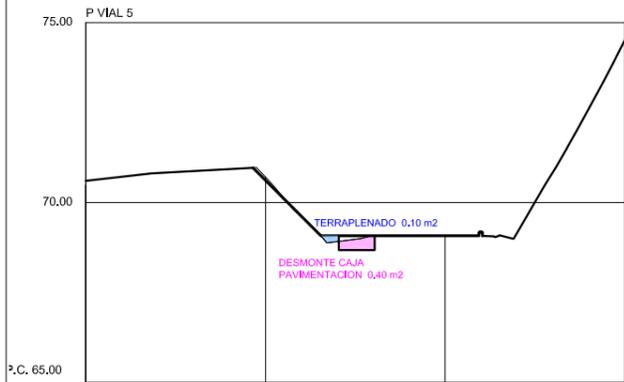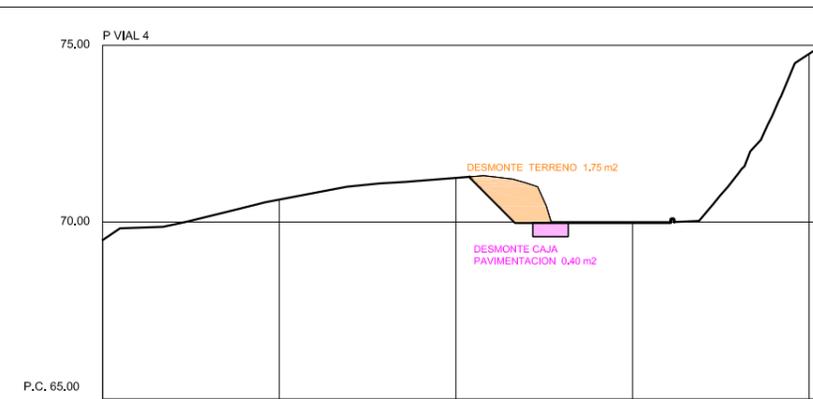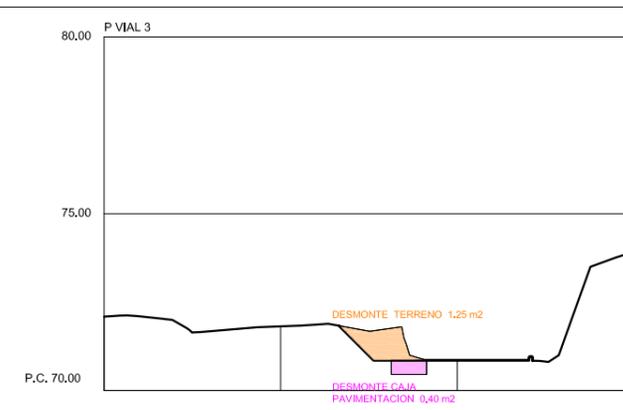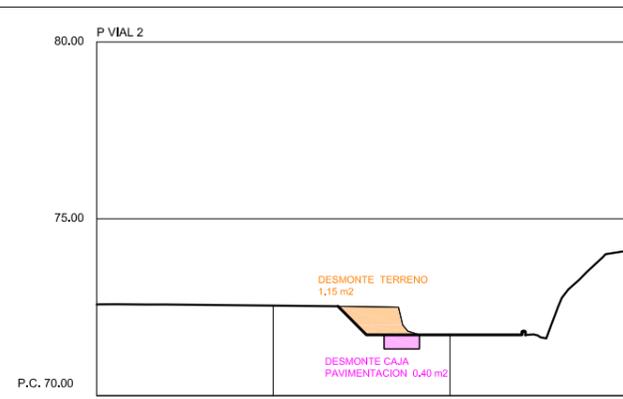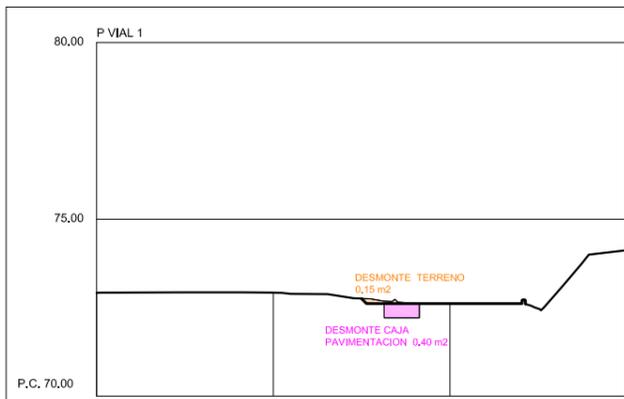


TEXTO REFUNDIDO
PROYECTO DE ADECUACIÓN DEL
CASTILLO DE LA TRINITAT - ROSES

Promotor: AJUNTAMENT DE ROSES

MOVIMIENTO DE TIERRAS P.2.6
Acceso vial de servicio

A1 e:1/200
A3 e:1/200
OCTUBRE-2011
REF.: 1036

Miquel Capdevila i Bassols / Arqte.
Neus Roca i Cambras / Arqta. col-lab.
LAND, Urbanisme i Projectes S.L.P.
Pare Roca, 4 - 17800 - OLOT / email: land@coac.net
Telèfon 972 26 29 01 / Fax: 972 26 70 59

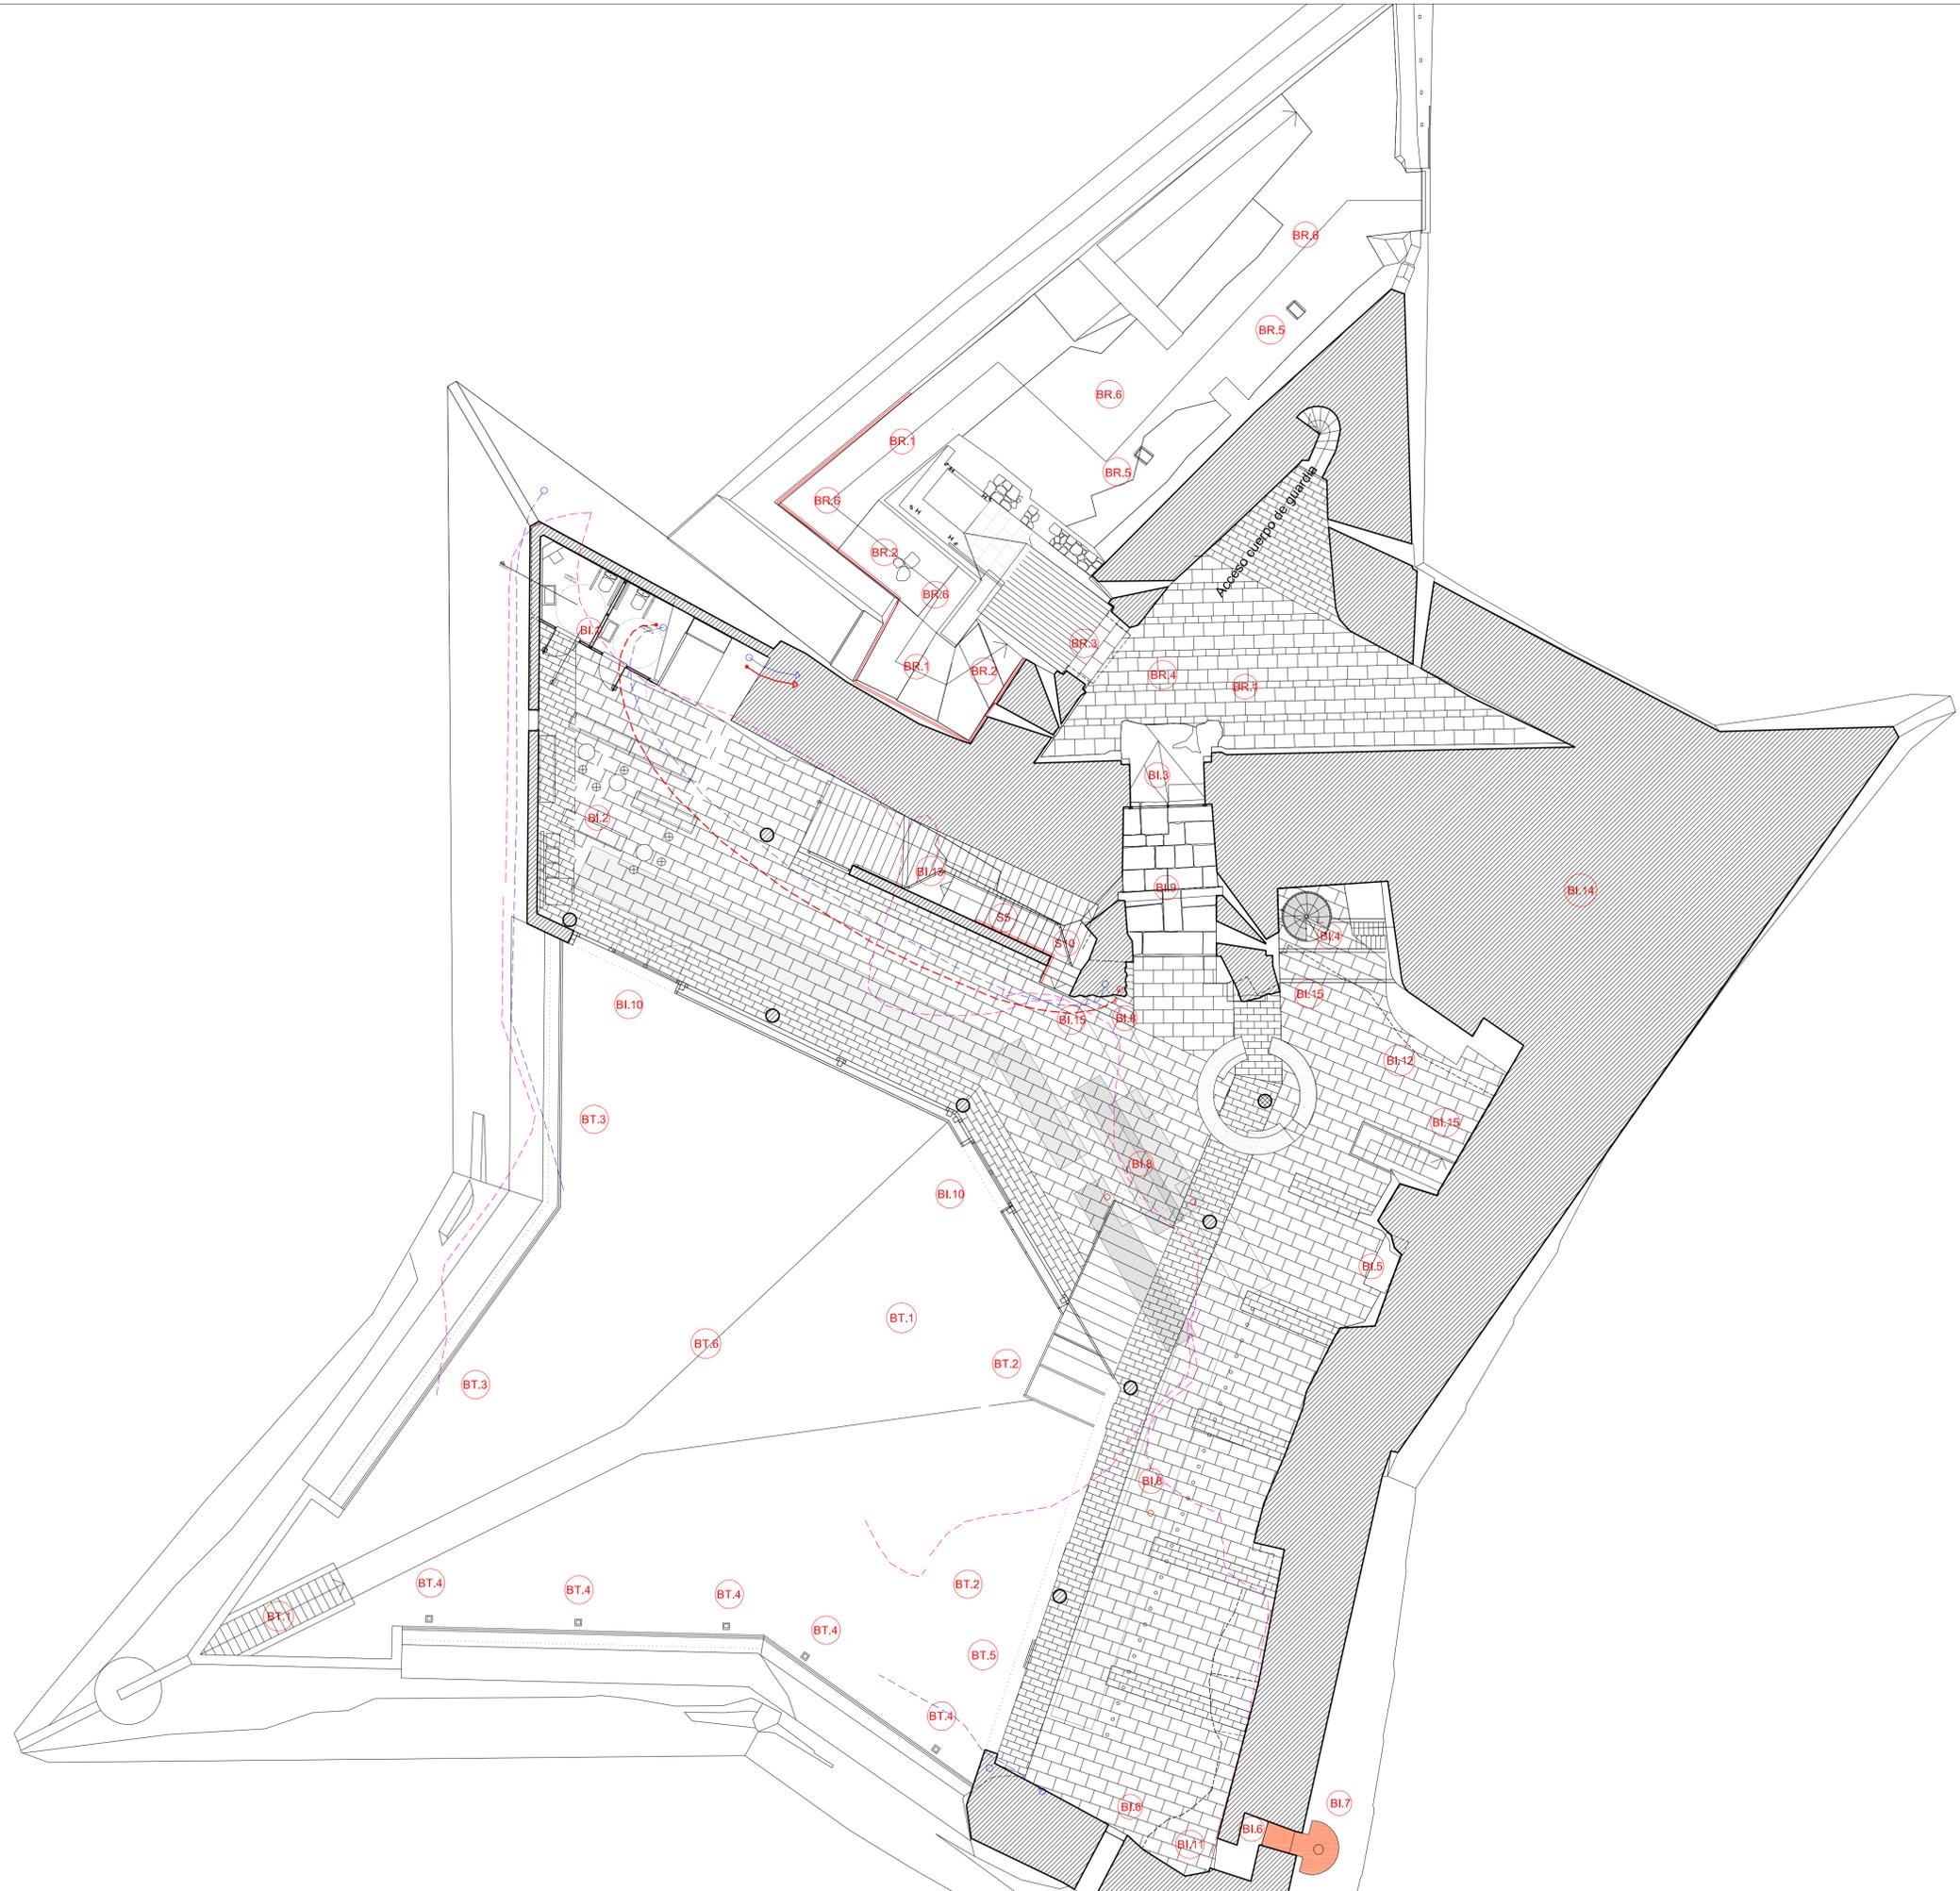

LEYENDA APARTADO POR FASES

FASE 2 - CASTILLO (1ª plataforma)

- BR.1- Iluminar zona.
- BR.2- Pasamanos barandilla rampa o escalera.
- BR.3- Eliminar escalón lamas de madera.
- BR.4- Formación desagüe charco delante puerta principal.
- BR.5- Cambiar ubicación focos.
- BR.6- Suavizar pavimento, rejuntar.
- BR.7- Barandilla.
- BI.1- Construcción nuevos servicios.
- BI.2- Acondicionar zona estar, máquina de bebidas.
- BI.3 - Pomo/fijador puerta acceso.
- BI.4 - Cambiar escalera.
- BI.5 - Carpintería nueva.
- BI.6 - Practicabilidad ocasional carpinterías.
- BI.7 - Limpiar y pavimentar "Letrina Gobernador"
- BI.8 - Solucionar goteras.
- BI.9 - Eliminar escalones pasillo acceso principal castillo.
- BI.10 -Cambiar carpinterías puertas acceso terraza planta baja.
- BI.11- Reducir escalón y pavimentar.
- BI.12- Fijar material paredes.
- BI.13- Cerramiento protección bombas antiguas.
- BI.14- Barandilla cisterna-prisión.
- BI.15- Tapar cajas eléctricas.
- BT.1 - Iluminar zona.
- BT.2 - Repasar juntas claraboya.
- BT.3 - Repasar juntas carpintería - hormigón.
- BT.4 - Cambiar aireadores.
- BT.5- Repasar correderas , mecanismos.
- BT.6 - Repasar sujeción maderas

SUPERFÍCIE CONSTRUIDA		
INTERIOR		
1A PLATAFORMA	701m2	
CUERPO DE GUARDIA	84m2	
EXTERIOR		
REVELLÍ	212m2	
PATIO DEL REVELLÍ	63m2	
TERRAZA	400m2	

SUPERFÍCIE CONTRUIDA TOTAL 1,122,5m2

TEXTO REFUNDIDO
 PROYECTO DE ADECUACIÓN DEL
 CASTILLO DE LA TRINITAT - ROSES

Promotor: AJUNTAMENT DE ROSES

PLANTA BAJA
 DISTRIBUCIÓN

Miquel Capdevila i Bassols / Arqta.
 Neus Roca i Cambras / Arqta. col-lab.
 LAND. Urbanisme i Projectes S.L.P.
 Pare Roca, 4 - 17800 - OLOT / email: land@coac.net
 Telèfon 972 26 29 01 / Fax. 972 26 70 59

P 3.1
 A1 e:1/100
 A3 e:1/200
 OCTUBRE-2011
 REF.: 1035



LEYENDA APARTADOS POR FASES

FASE 2 - CASTILLO (sótano)

- S.1 - Servicios, almacén, entarimado, altillo
- S.2 - Canalina de obra, recogida agua pluvial piedra
- S.3 - Mortero remate superior pared
- S.4 - Cambiar carpinterías
- S.5 - Pasamano escaleras
- S.6 - Goteras, recoger agua en falso-techo
- S.7 - Tapar agujeros a exterior con rejillas
- S.8 - Reparar horno
- S.9 - Tapar cajas instalación eléctrica abiertas
- S.10- Iluminar zonas varias
- S.11- Reparar y pintar troneras nuevas

SUPERFICIE CONSTRUIDA
INTERIOR
PL. SÓTANO
ALTILLO 1460m2
16m2

SUPERFICIE CONSTRUIDA TOTAL 1476.0m2


TEXTO REFUNDIDO
PROYECTO DE ADECUACIÓN DEL
CASTILLO DE LA TRINITAT - ROSES

Promotor: AJUNTAMENT DE ROSES

PLANTA SÓTANO.
DISTRIBUCIÓN

Miquel Capdevila i Bassols / Arqte.
Neus Roca i Cambras / Arqta. col·lab.
LAND, Urbanisme i Projectes S.L.P.
Pare Roca, 4 - 17800 - OLOT / email: land@coac.net
Teléfono 972 26 29 01 / Fax. 972 26 70 59

P 3.2
A1 e: 1/100
A3 e: 1/200
OCTUBRE-2011
REF: 1035

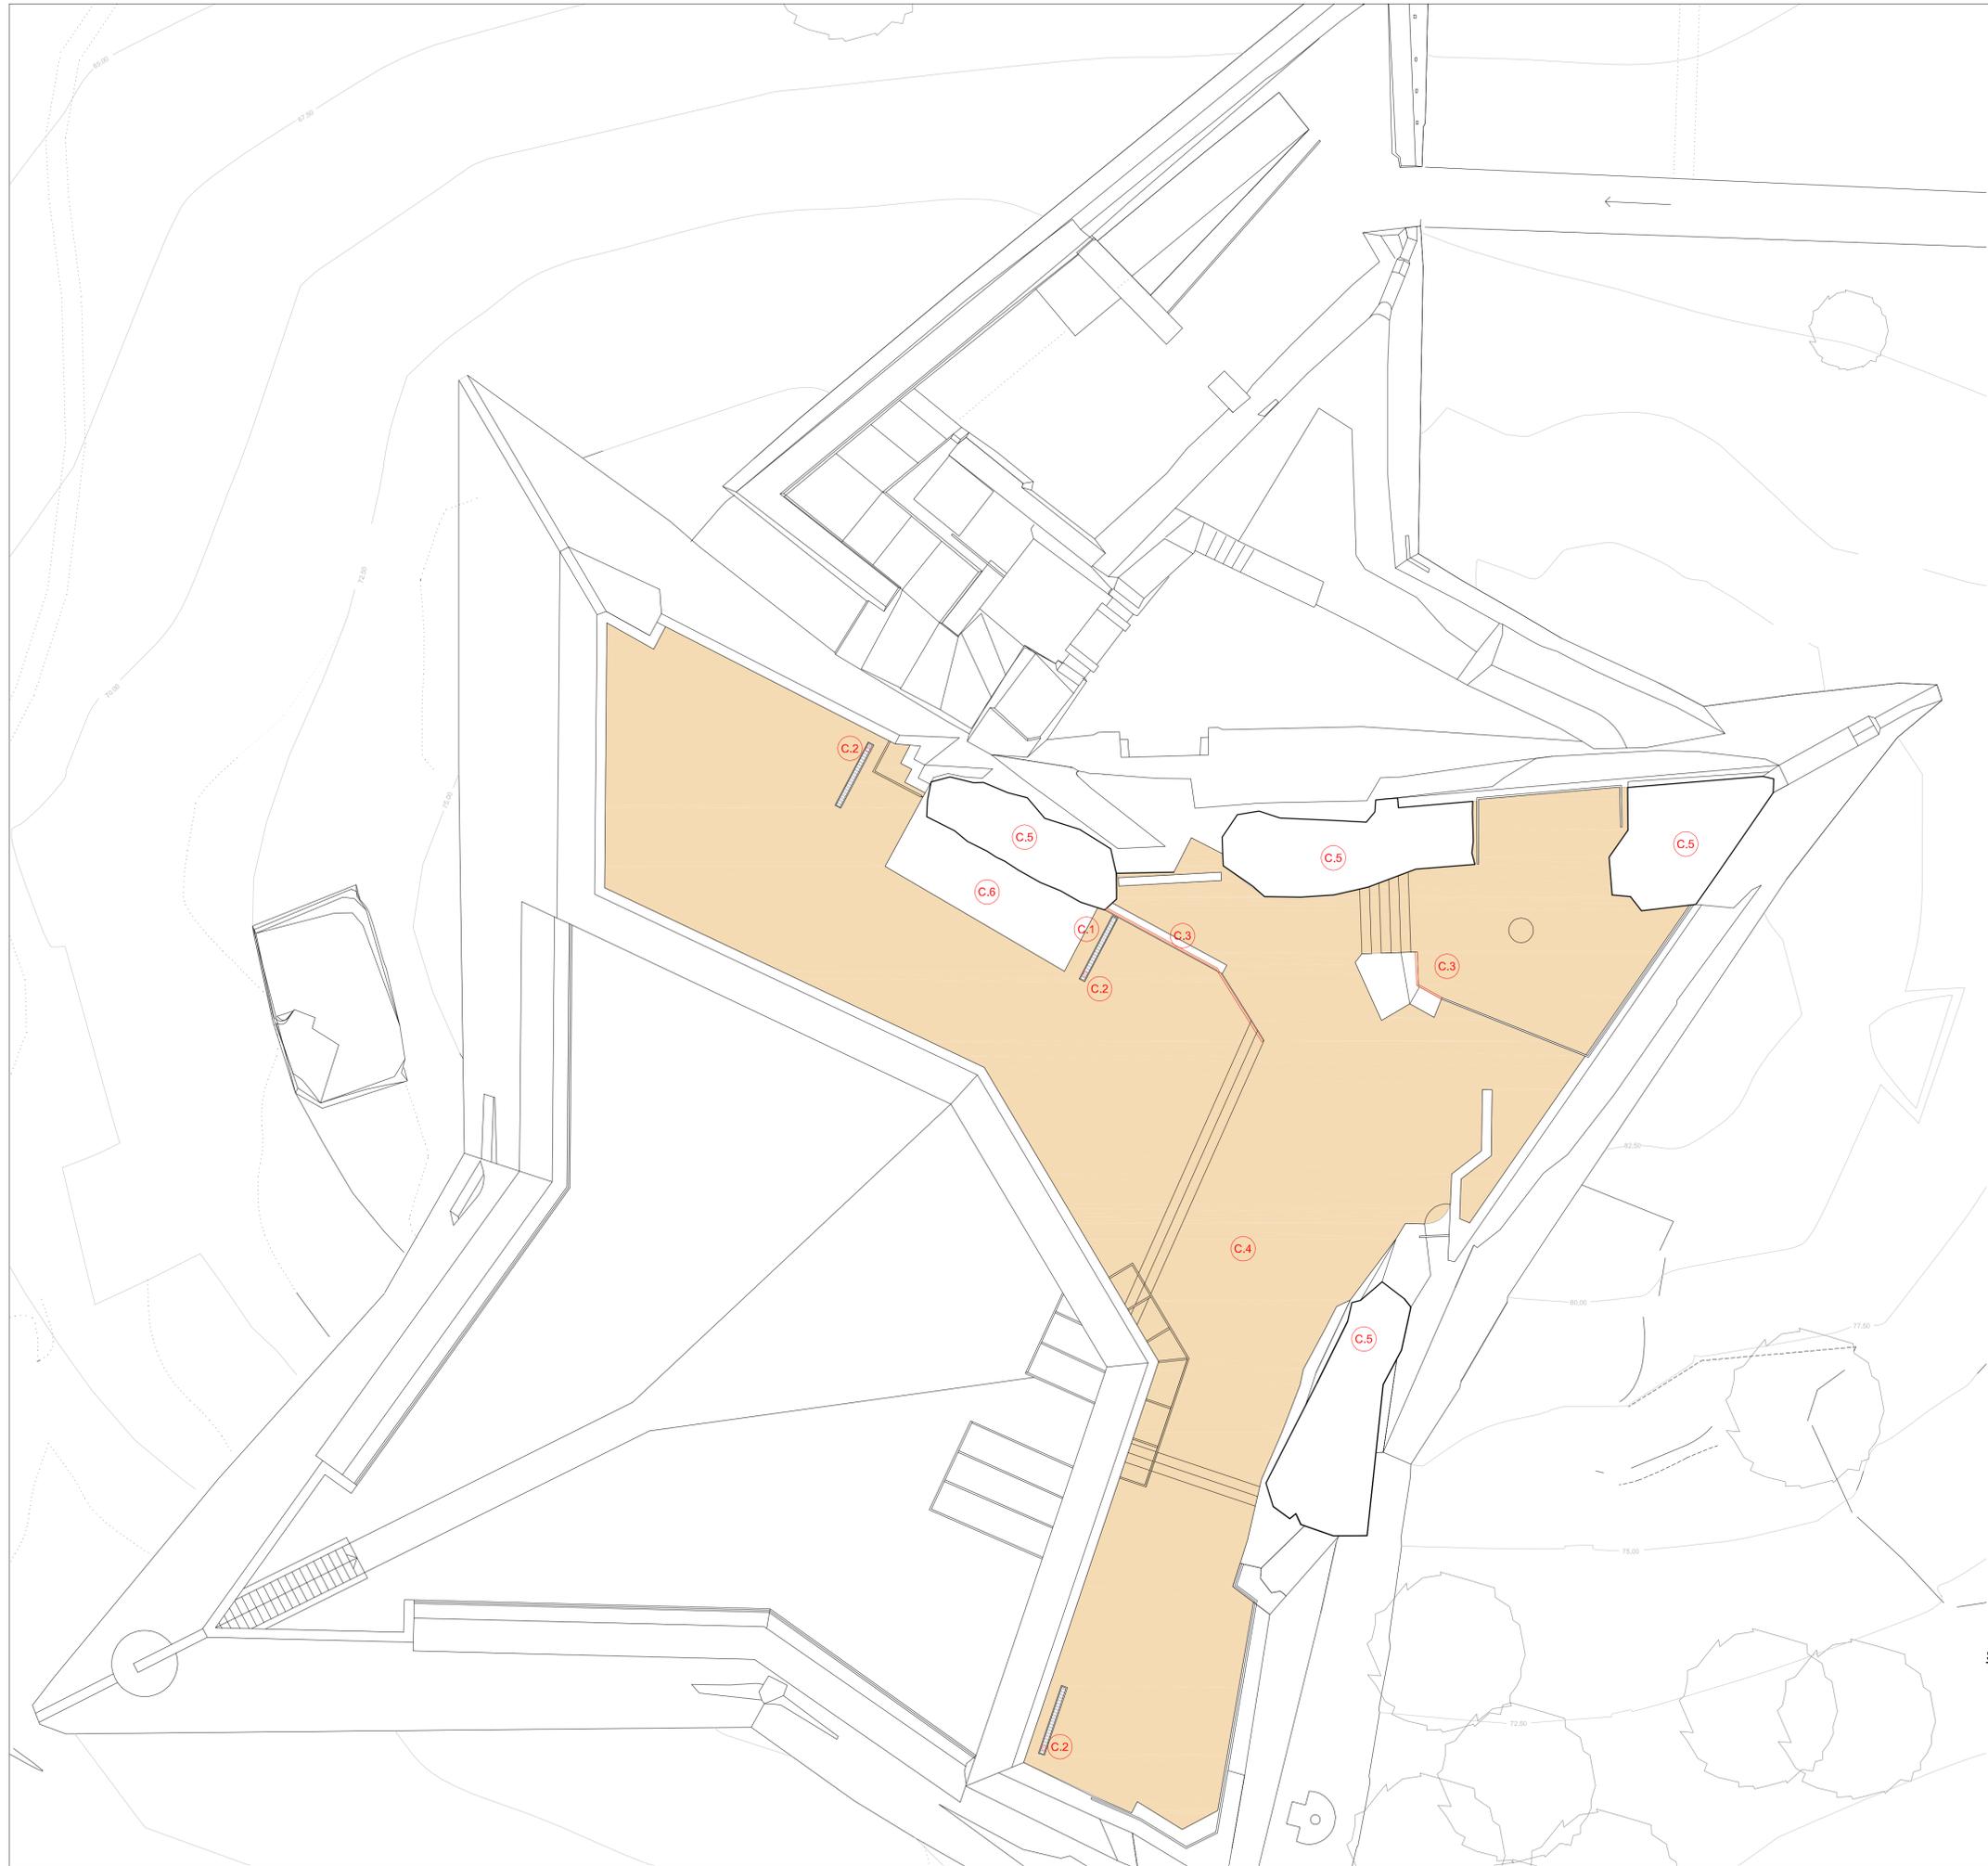

LEYENDA APARTADO POR FASES

FASE 2 - CASTILLO (2ª plataforma)

- C.1 - Ajustar puerta (aire). Pomo / muelle.
- C.2 - Cambio sumidero, reparar desagües.
- C.3 - Barandilla.
- C.4 - Limpiar y sorrear pavimento baldosa
- C.5 - Reparar paredes viejas, eliminar plantas
- C.6 - Iluminar zona

SUPERFICIE CONSTRUIDA TOTAL **515,0m²**


TEXTO REFUNDIDO
 PROYECTO DE ADECUACIÓN DEL
 CASTILLO DE LA TRINITAT - ROSES

Promotor: AJUNTAMENT DE ROSES

PLANTA CUBIERTA
 DISTRIBUCIÓN

Miquel Capdevila i Bassols / Arqte.
 Neus Roca i Cambras / Arqta. col·lab.
 LAND. Urbanisme i Projectes S.L.P.
 Pare Roca, 4 - 17800 - OLOT / email: land@coac.net
 Telèfon 972 26 29 01 / Fax. 972 26 70 59

P 3.3
 A1 e:1/100
 A3 e:1/200
 OCTUBRE-2011
 REF.: 1035

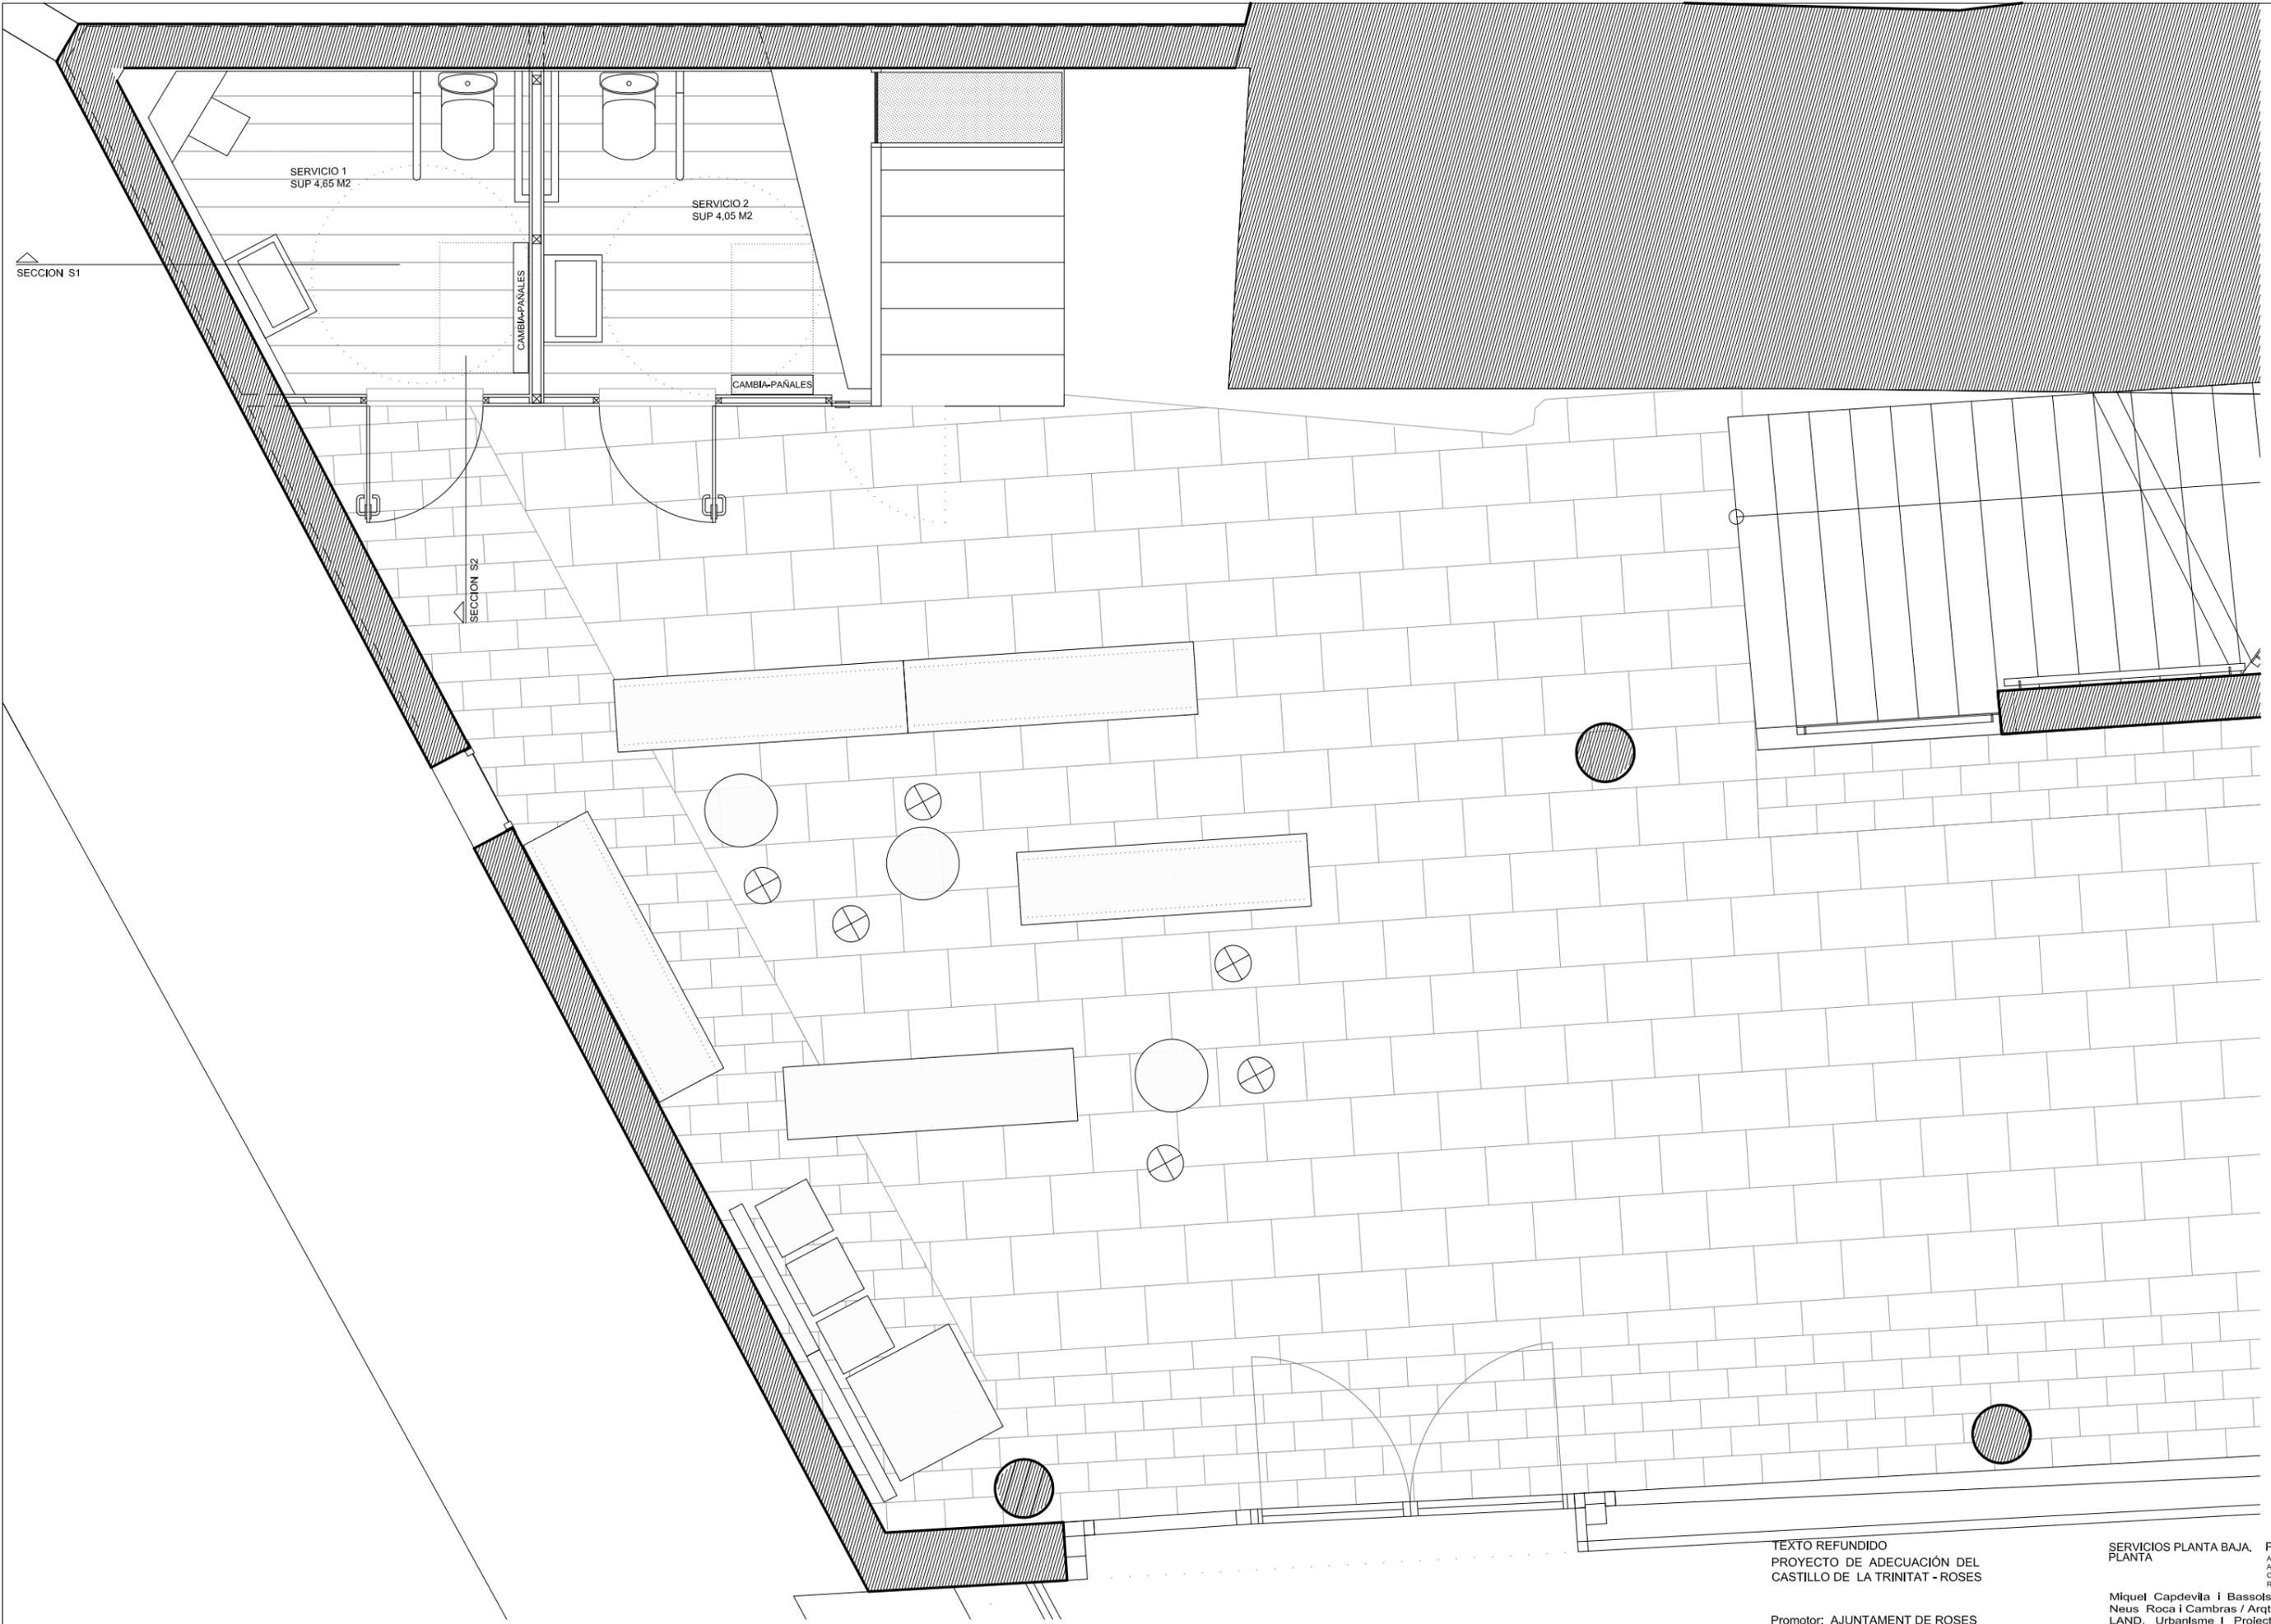

SECCION S1

SECCION S2

SERVICIO 1
SUP 4,85 M2

SERVICIO 2
SUP 4,05 M2

CAMBIA-PAÑALES


CAMBIA-PAÑALES

TEXTÓ REFUNDIDO
PROYECTO DE ADECUACIÓ DEL
CASTILLO DE LA TRINITAT - ROSES


Promotor: AJUNTAMENT DE ROSES

SERVICIOS PLANTA BAJA, P.4.1
PLANTA


A1 e: 1/20
A3 e: 1/40
OCTUBRE-2011
REF.: 1035
Miquel Capdevila i Bassols / Arqte.
Neus Roca i Cambras / Arqta. col·lab.
LAND, Urbanisme i Projectes S.L.P.
Pare Roca, 4 - 17800 - OLOT / email: land@coac.net
Teléfon 972 26 29 01 / Fax. 972 26 70 59

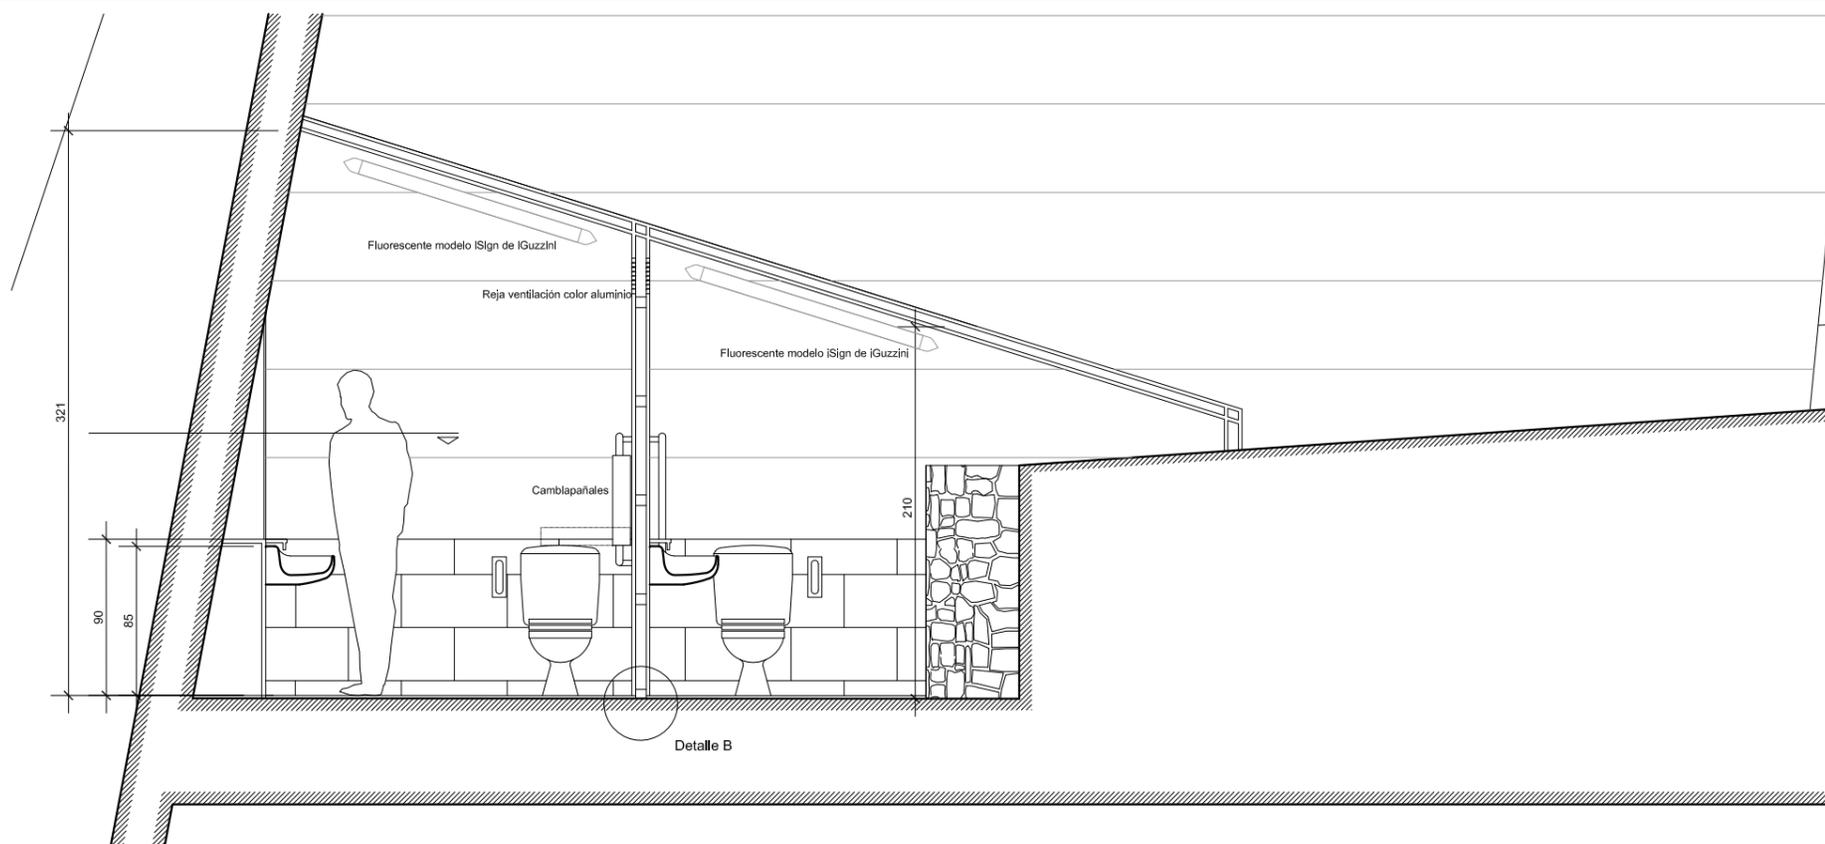


SECCION S1

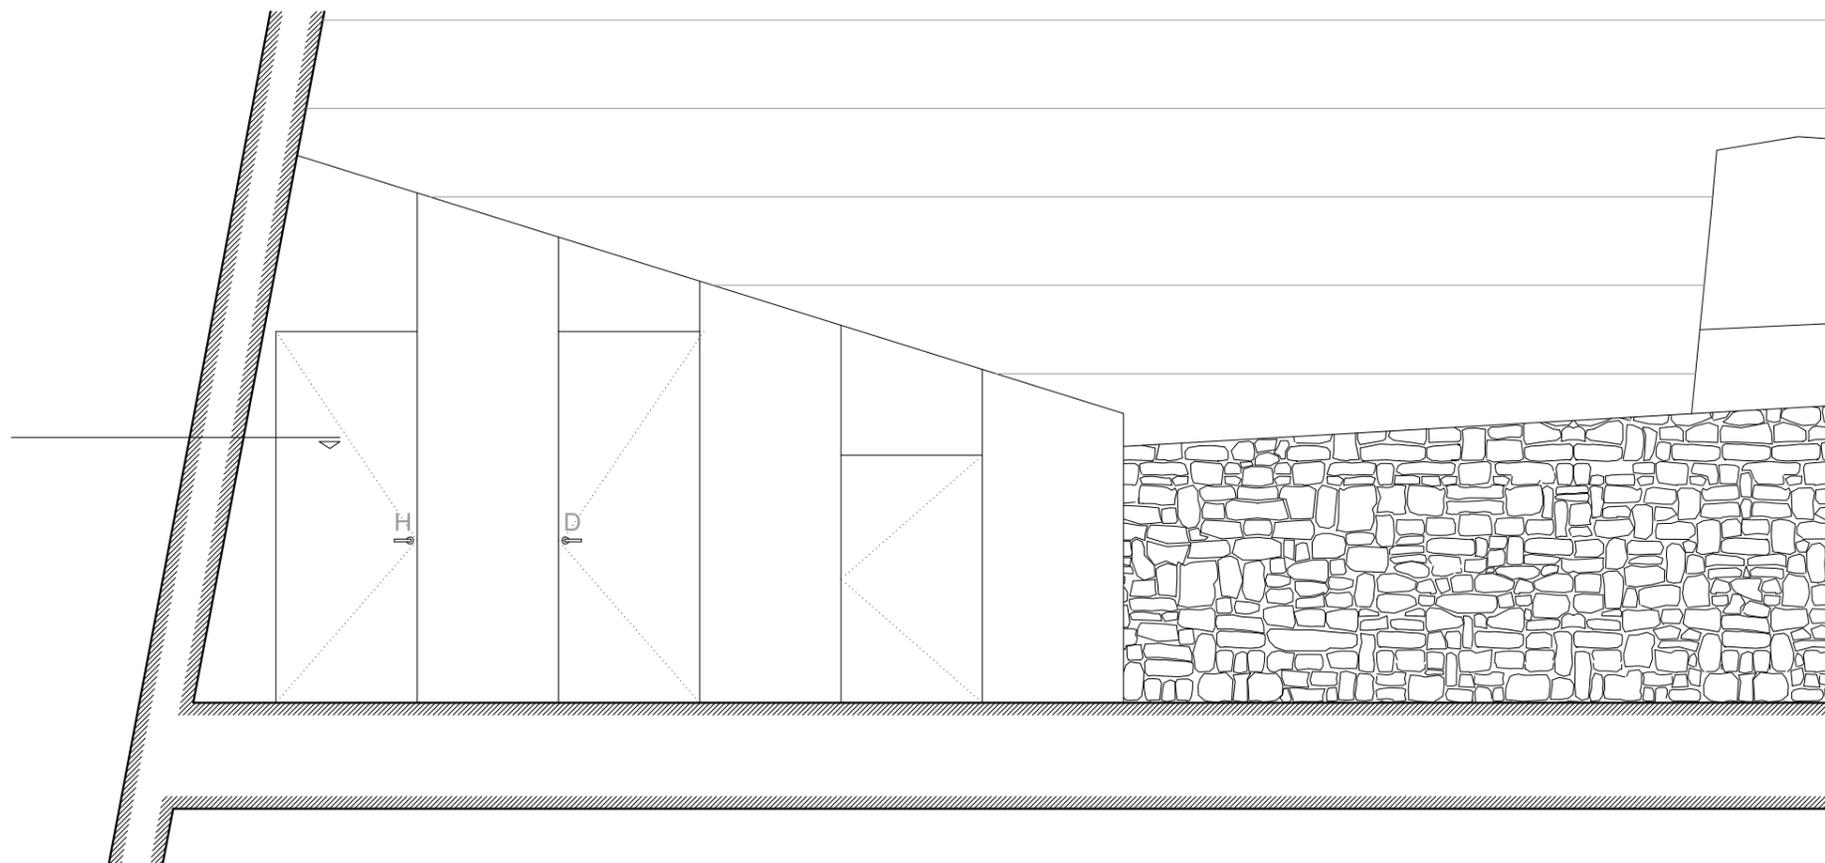


ALÇAT

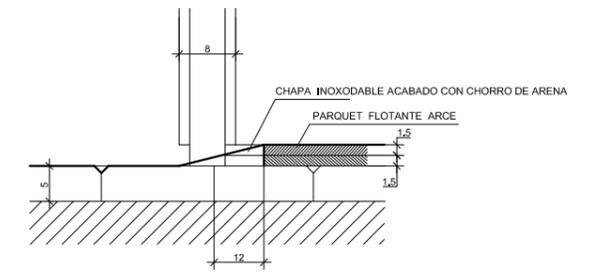

DETALLE A (A1 E: 1/5 A3 E: 1/10)

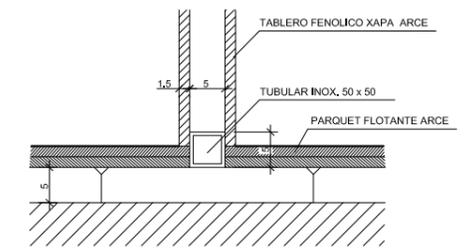

DETALLE B (A1 E: 1/5 A3 E: 1/10)

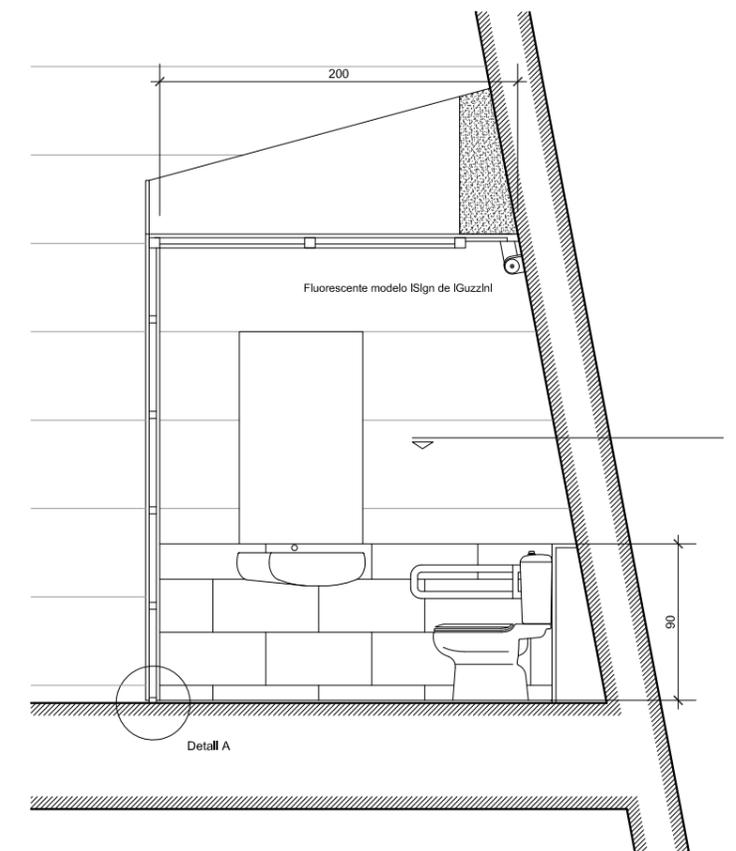

SECCION S2



ACCESO CISTERNA
Planta baja

ACCESO CISTERNA
Planta altillo

ALTILLO
SUP. 6,40 m²


TEXTO REFUNDIDO
PROYECTO DE ADECUACIÓN DEL
CASTILLO DE LA TRINITAT - ROSES

Promotor: AJUNTAMENT DE ROSES


PLANTA BAJA.
ACCESO CISTERNA.
PLANTAS

Miquel Capdevila i Bassols / Arqte.
Neus Roca i Cambras / Arqta. col·lab.
LAND, Urbanisme i Projectes S.L.P.
Pare Roca, 4 - 17800 - OLOT / email: land@coac.net
Telèfon 972 26 29 01 / Fax. 972 26 70 59

P 5.1
A1 e: 1/20
A3 e: 1/40
OCTUBRE-2011
REF.: 1035

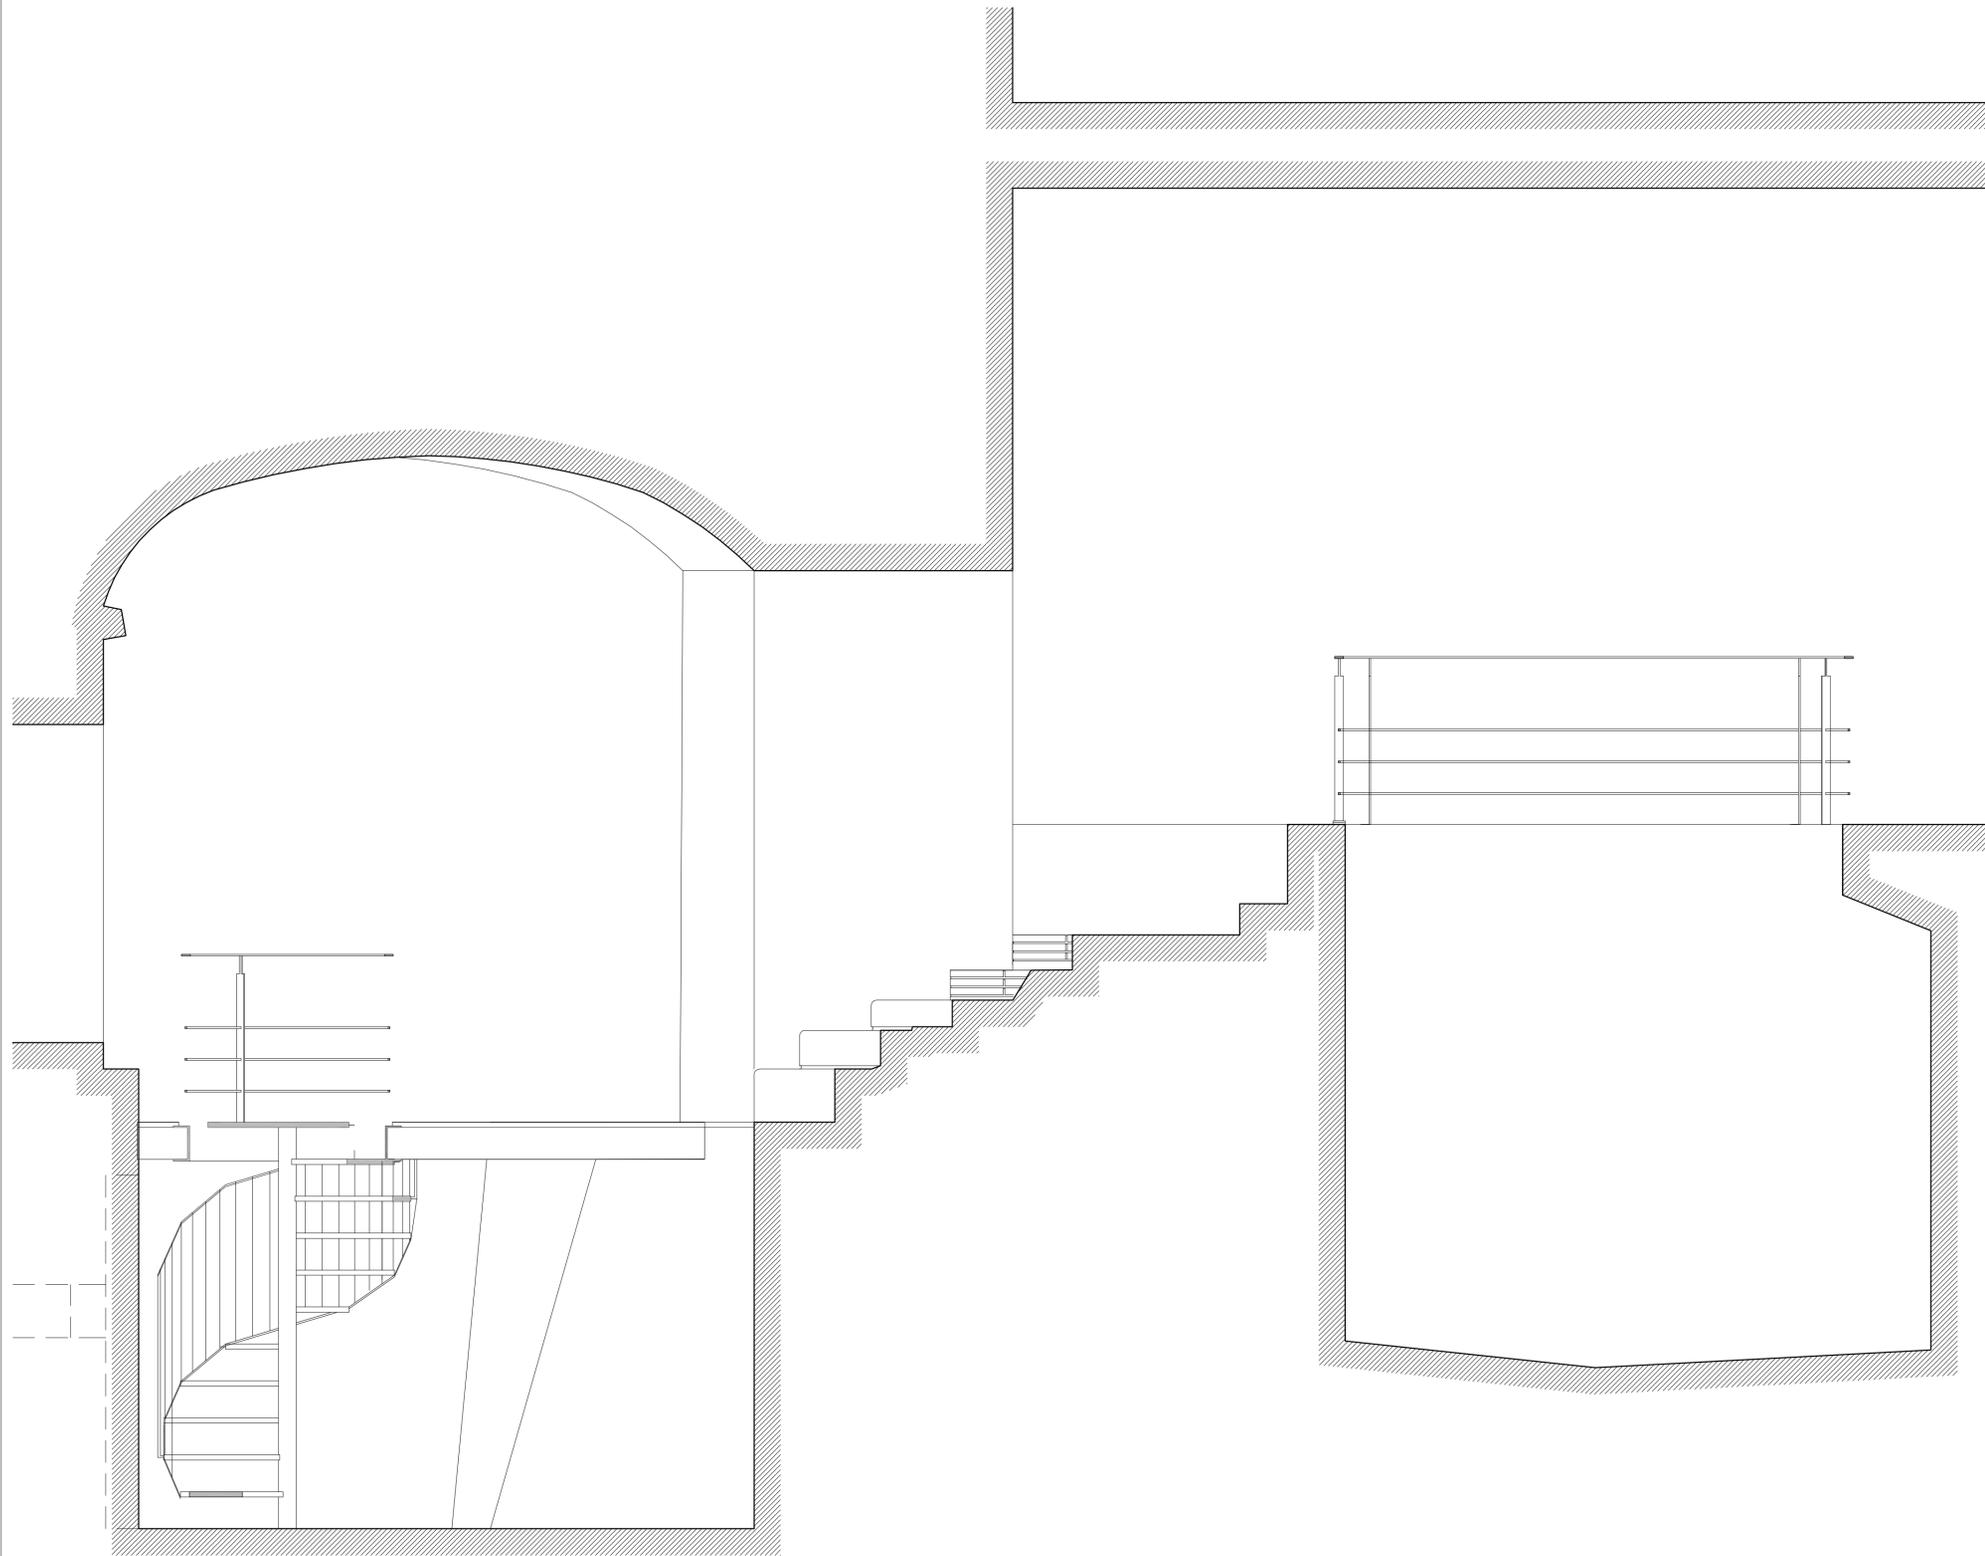

SECCIÓN 1

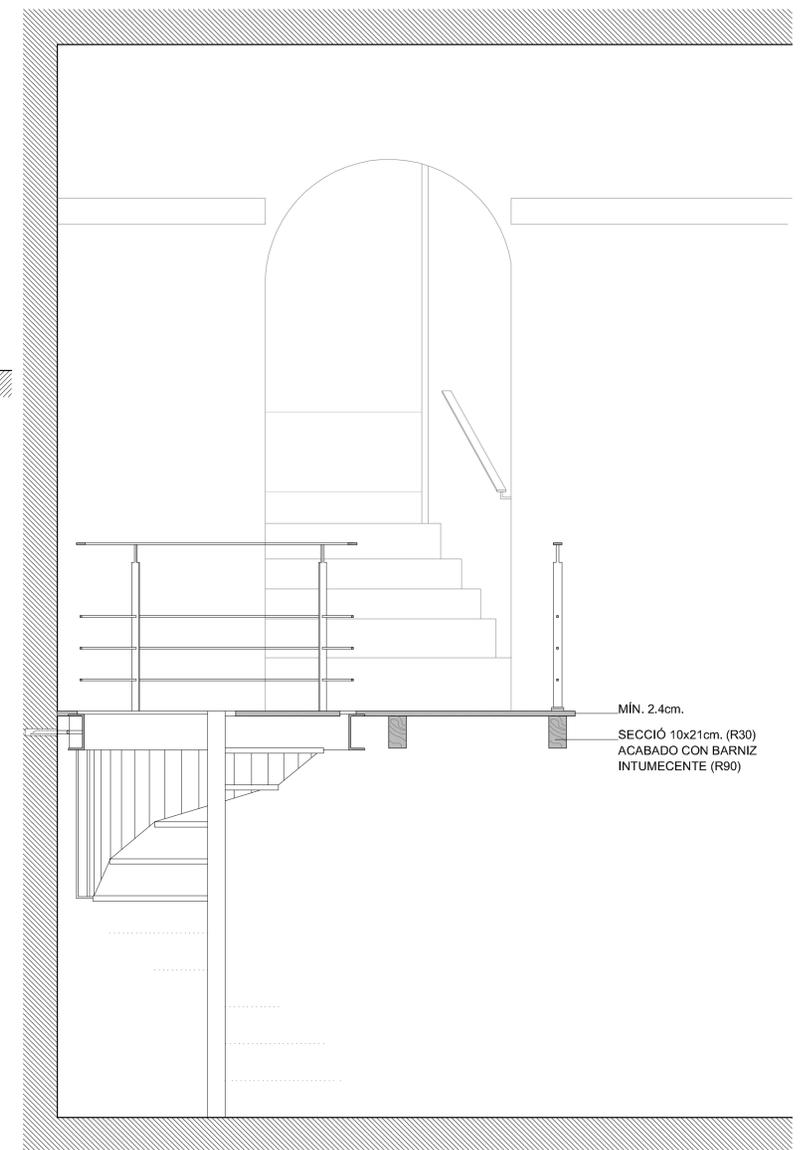

SECCIÓN 2

MÍN. 2.4cm.
 SECCIÓ 10x21cm. (R30)
 ACABADO CON BARNIZ
 INTUMECENTE (R90)


TEXTO REFUNDIDO
 PROYECTO DE ADECUACIÓN DEL
 CASTILLO DE LA TRINITAT - ROSES

Promotor: AJUNTAMENT DE ROSES


PLANTA BAJA.
 ACCESO CISTERNA.
 SECCIONES

P 5.2
 A1 e: 1/20
 A3 e: 1/40
 OCTUBRE-2011
 REF.: 1035


Miquel Capdevila i Bassols / Arqte.
 Neus Roca i Cambras / Arqta. col·lab.
 LAND, Urbanisme i Projectes S.L.P.
 Pare Roca, 4 - 17800 - OLOT / email: land@coac.net
 Telèfon 972 26 29 01 / Fax. 972 26 70 59

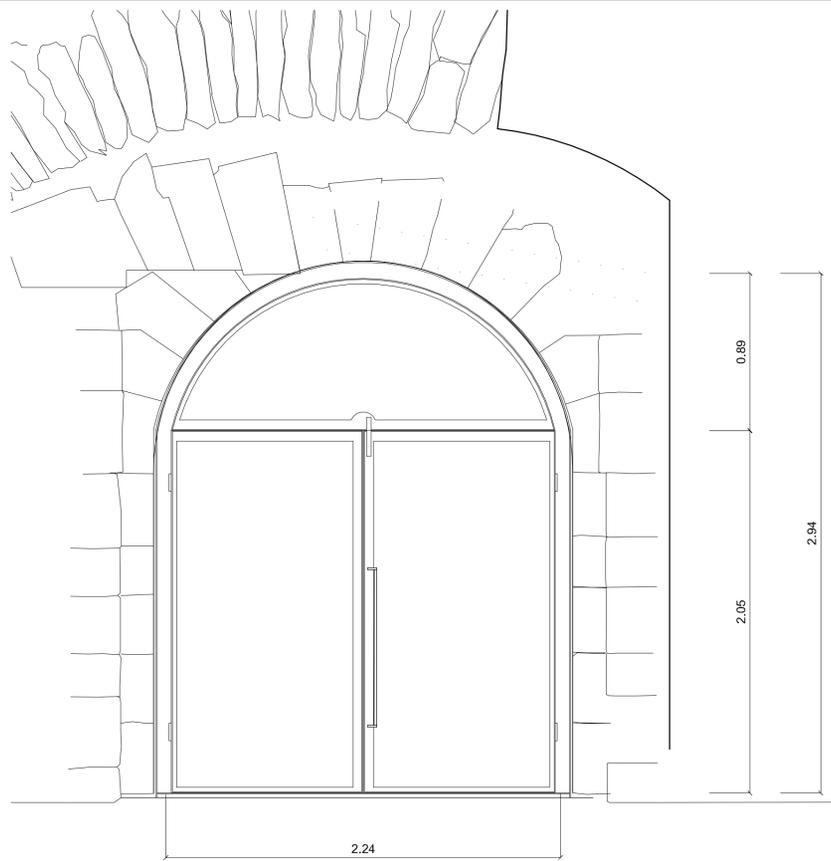

ALZADO SUR A1 e: 1/20 A3 e: 1/40

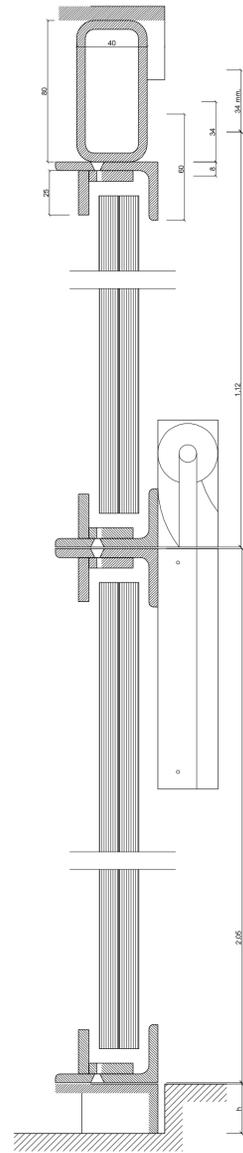

SECCIÓN VERTICAL PERFILERIA PUERTA A1 e: 1/2 A3 e: 1/4

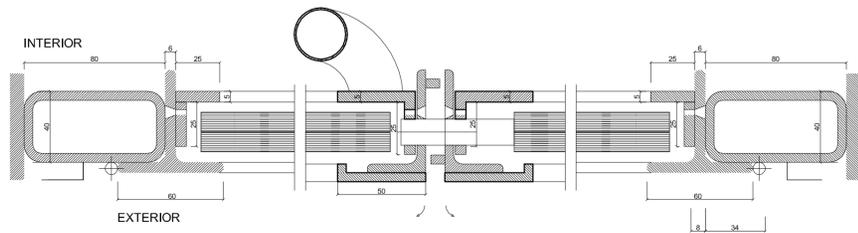


SECCIÓN HORIZONTAL PERFILERIA PUERTA A1 e: 1/2 A3 e: 1/4
DEFINICIÓN DETALLE BI.3




PLANTA ACCESO PRINCIPAL



VISTA ACCESO PRINCIPAL
DEFINICIÓN DETALLE BI.9

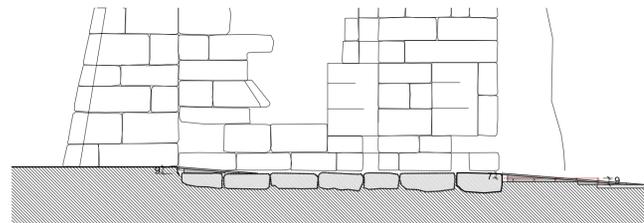

SECCIÓN LONGITUDINAL A1 e: 1/50 A3 e: 1/100

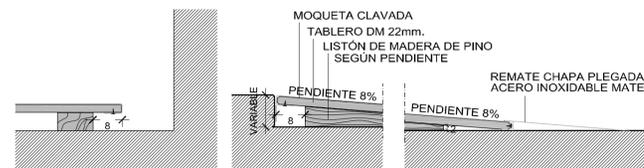


DETALLES A1 e: 1/10 A3 e: 1/20




LEYENDA ESQUEMA FONTANERIA	
	GRIFO SALIDA AGUA
	LLAVE DE PASO
	MONTANTE AGUA
	ARQUETA DE REGISTRO
	LÍNEA AGUA EXISTENTE
	LÍNEA AGUA PROYECTADA

LEYENDA ESQUEMA SANEAMIENTO	
	BAJANTE INODORO Ø 110
	BAJANTE LAVABO Ø 40
	BAJANTE EXISTENTE
	BANDEJA DE ACERO GALVANIZADA
	RED SANEAMIENTO EXISTENTE
	RED SANEAMIENTO PROYECTADO
	CANAL ABIERTA

LEYENDA ESQUEMA VENTILACION	
	REJILLA EXTRACCION NATURAL (200x100)
	EXTRACTOR MECANICA

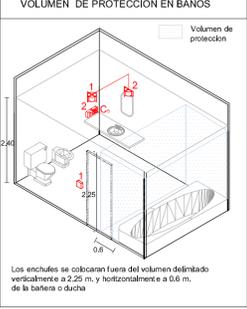

LEYENDA ESQUEMA ELECTRICO	
	CUADRO ELECTRICO PLANTA
	CUADRO PREVISION
	ARQUETA
	LUMINARIA FLUORESCENTE L=1,50 mts
	LUMINARIA FLUORESCENTE L=1,75 mts
	ISIGN DE IGUZZINI
	COMFORT DE IGUZZINI EMPOTRABLE
	INTERRUPTOR
	MONTANTE ELECTRICIDAD
	CUBO MEDIUM DE VIABIZZUNO 35 W
	MURALIX W W DE CARABENINI 70 W
	CUBO MEDIUM DE VIABIZZUNO 70 W
	h= 4 mts - 5 mts
	CUBO MEDIUM DE VIABIZZUNO 70 W
	h= 4 mts - 5 mts - 6 mts
	LÍNEA ELECTRICA EXISTENTE
	LÍNEA ELECTRICA NUEVA

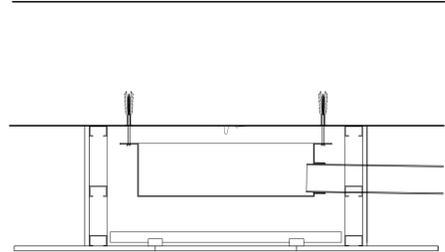

DETALLE S6 BANDEJA RECOGIDA AGUAS FALSO TECHO - A1 e:1/10 A3 E:1/20

TEXTO REFUNDIDO
 PROYECTO DE ADECUACIÓN DEL
 CASTILLO DE LA TRINITAT - ROSES

Promotor: AJUNTAMENT DE ROSES

PLANTA BAJA
 INSTALACIONES

Miquel Capdevila i Bassols / Arqta.
 Neus Roca i Cambras / Arqta. col·lab.
 LAND, Urbanisme i Projectes S.L.P.
 Pare Roca, 4 - 17800 - OLOT / email: land@coac.net
 Telèfon 972 26 29 01 / Fax. 972 26 70 59

P8.1
 A1 e:1/100
 A3 e:1/200
 OCTUBRE-2011
 REF.: 1035




PLANTA ALTILLO


LEYENDA ESQUEMA FONTANERIA	
	GRIFO SALIDA AGUA
	LLAVE DE PASO
	MONTANTE AGUA
	ARQUETA DE REGISTRO
	LINEA AGUA EXISTENTE
	LINEA AGUA PROYECTADA

LEYENDA ESQUEMA SANEAMIENTO	
	BAIANTE INODORO Ø 110
	BAIANTE LAVABO Ø 40
	BANDEJA DE ACERO GALVANIZADA
	RED SANEAMIENTO EXISTENTE
	RED SANEAMIENTO PROYECTADO
	CANAL ABIERTA

LEYENDA ESQUEMA VENTILACION	
	REJILLA EXTRACCION NATURAL (200x100)
	EXTRACTOR MECANICA

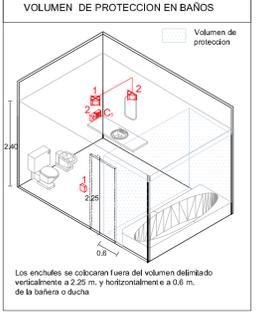

LEYENDA ESQUEMA ELECTRICO	
	CUADRO ELECTRICO PLANTA
	CUADRO PREVISION
	ARQUETA
	LUMINARIA FLUORESCENTE L=1.50 mts
	LUMINARIA FLUORESCENTE L=1.75 mts
	ISIGN DE IGUZZINI
	COMFORT DE IGUZZINI EMPOTRABLE
	INTERRUPTOR
	MONTANTE ELECTRICIDAD
	CUBO MEDIO DE VIABIZZINO 35 W
	MURALLIX W.W. DE CARANZINI 70 W
	CUBO MEDIO DE VIABIZZINO 70 W L=4 mts - 5 mts
	CUBO MEDIO DE VIABIZZINO 70 W L=4 mts - 6 mts
	LINEA ELECTRICA EXISTENTE
	LINEA ELECTRICA NUEVA

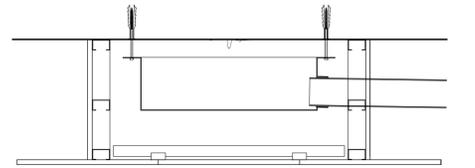

DETALLE S6 BANDEJA RECOGIDA AGUAS FALSO TECHO A1 e:1/10 A3 e:1/20



DETALLE S7 CANAL ABIERTA RECOGIDA AGUAS A1 e:1/10 A3 e:1/20


TEXTO REFUNDIDO
 PROYECTO DE ADECUACIÓN DEL
 CASTILLO DE LA TRINITAT - ROSES

Promotor: AJUNTAMENT DE ROSES

PLANTA SÓTANO.
 INSTALACIONES

Miquel Capdevila i Bassols / Arqte.
 Neus Roca i Cambras / Arqta. col·lab.
 LAND, Urbanisme i Projectes S.L.P.
 Pare Roca, 4 - 17800 - OLOT / email: land@coac.net
 Telèfon 972 26 29 01 / Fax. 972 26 70 59

P 8.2
 A1 e: 1/100
 A3 e: 1/200
 OCTUBRE-2011
 REF.: 1035


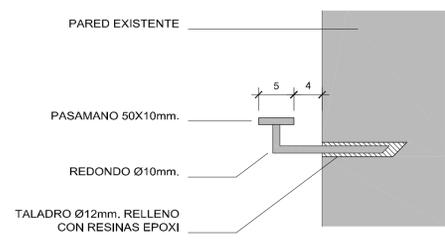


DETALLES A1 e: 1/5 A3 e: 1/10





VISTA UBICACIÓN



DEFINICIÓN DETALLE S.5

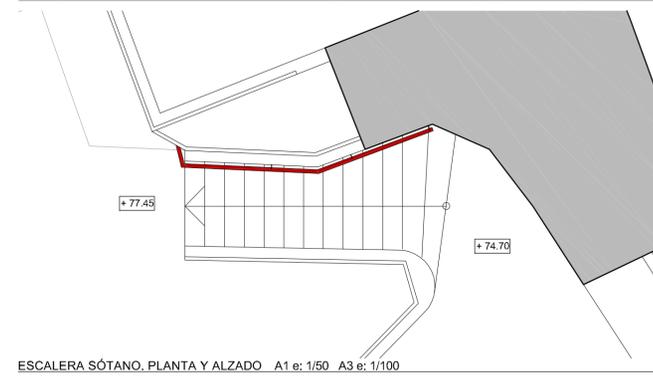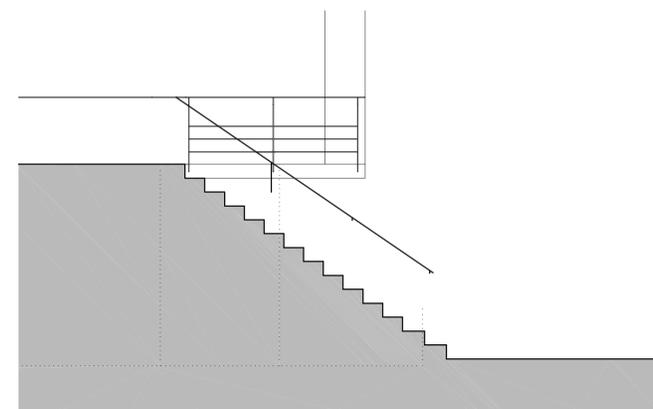

ESCALERA SÓTANO. PLANTA Y ALZADO A1 e: 1/50 A3 e: 1/100

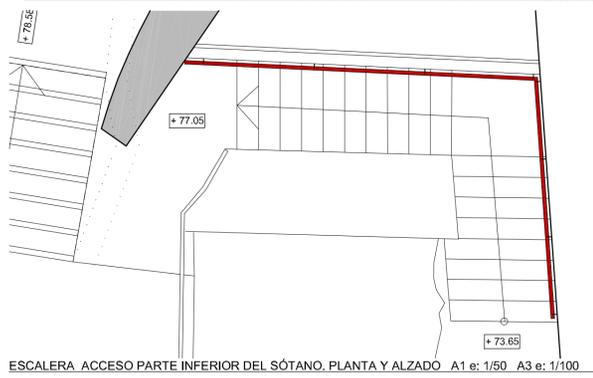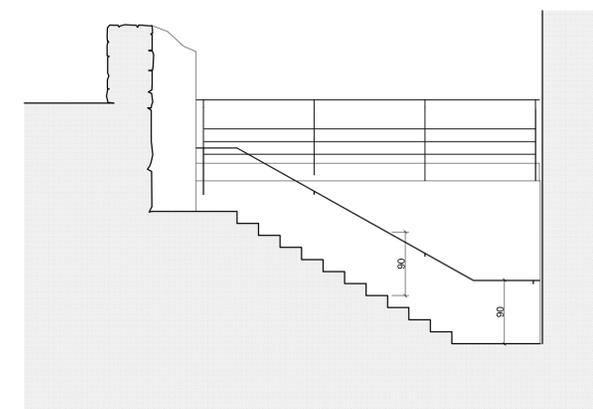

ESCALERA ACCESO PARTE INFERIOR DEL SÓTANO. PLANTA Y ALZADO A1 e: 1/50 A3 e: 1/100

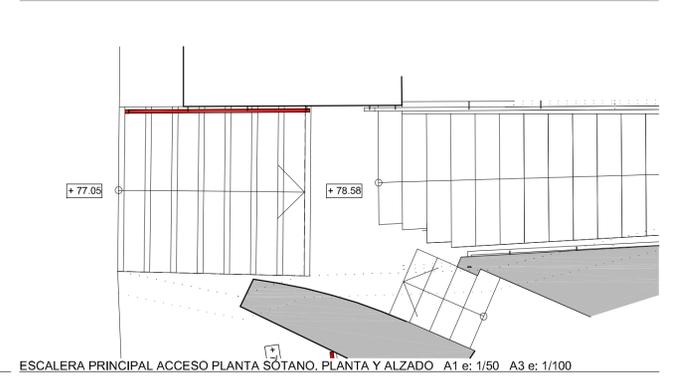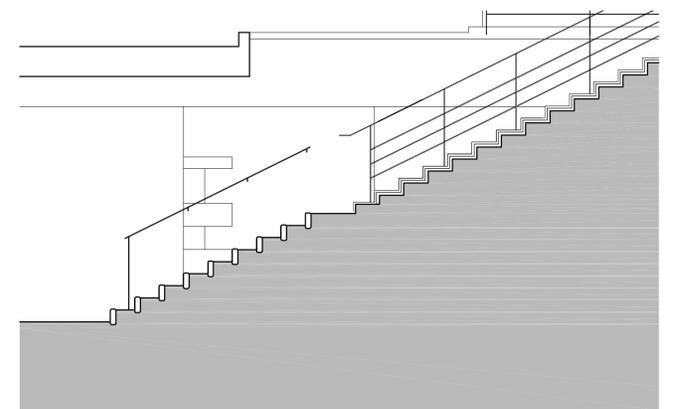


ESCALERA PRINCIPAL ACCESO PLANTA SÓTANO. PLANTA Y ALZADO A1 e: 1/50 A3 e: 1/100




VISTA UBICACIÓN Y EJEMPLO COLOCADO EN LA MISMA OBRA

DEFINICIÓN DETALLE S.7

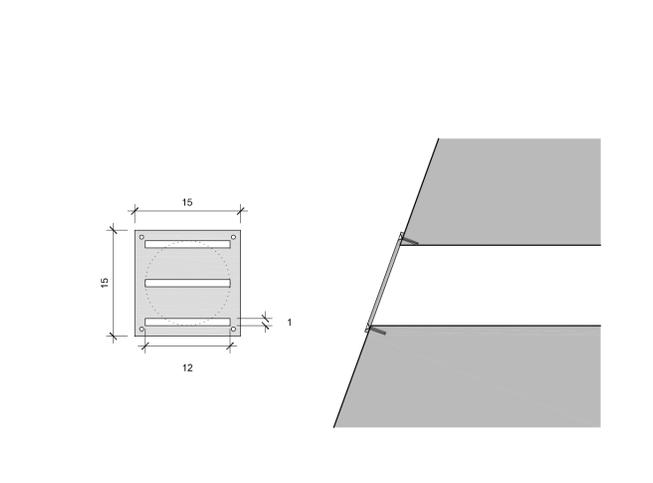


DETALLE A1 e:1/5 A3 e:1/10

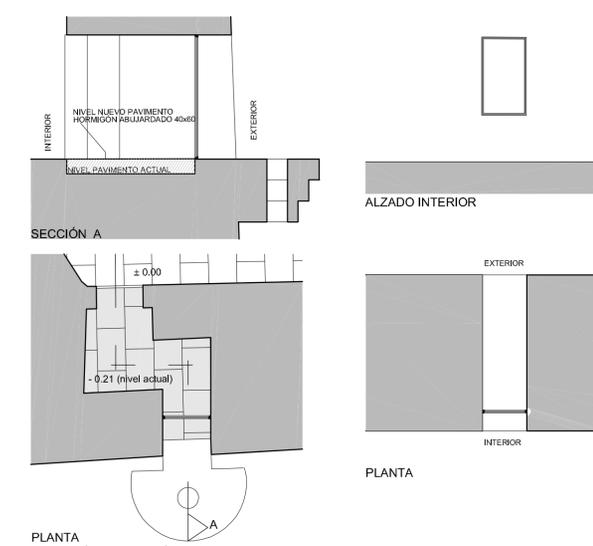


PLANTA UBICACIÓN. DEFINICIÓN DETALLE BI.6 A1 e: 1/50 A3 e: 1/100

DEFINICIÓN DETALLE BI.6

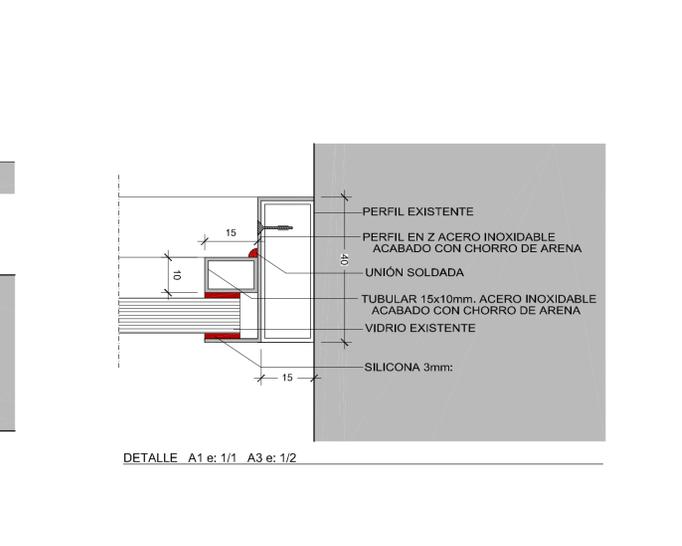


DETALLE A1 e: 1/1 A3 e: 1/2

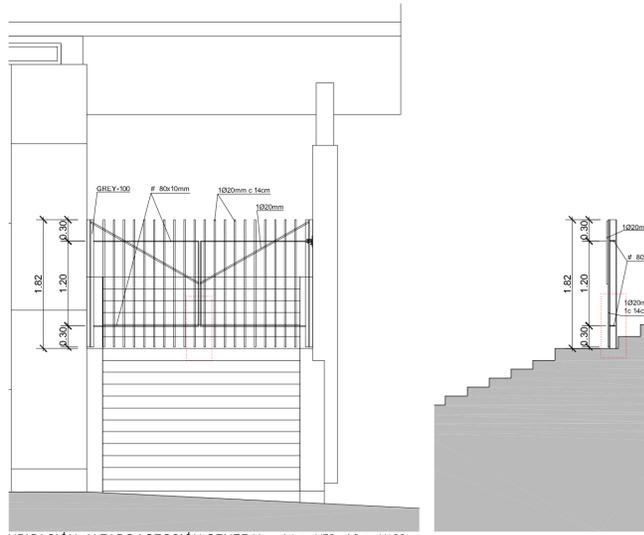


UBICACIÓN, ALZADO I SECCIÓN GENERAL A1 e: 1/50 A3 e: 1/100

DEFINICIÓN DETALLE BI.6

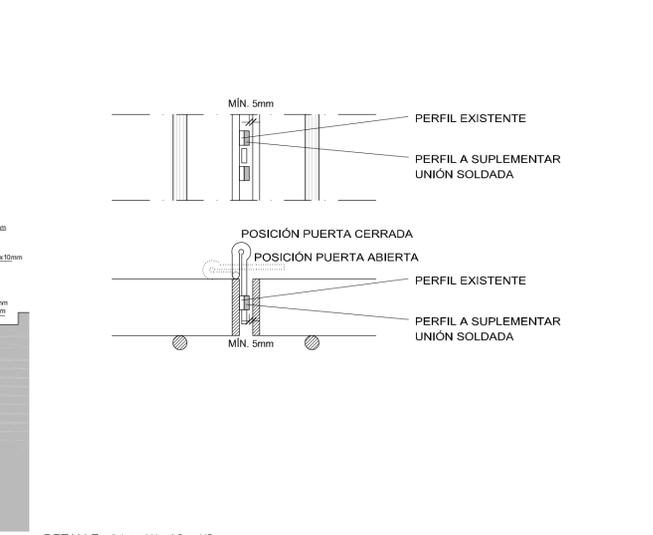


DETALLE A1 e: 1/1 A3 e: 1/2

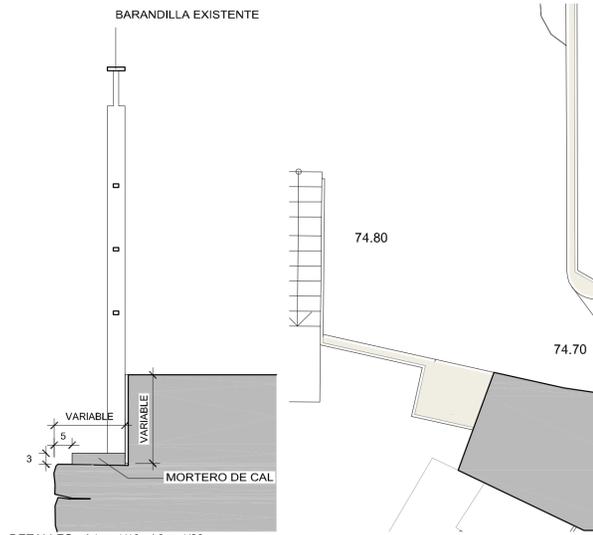

DETALLES A1 e: 1/10 A3 e: 1/20

DEFINICIÓN DETALLE S.3

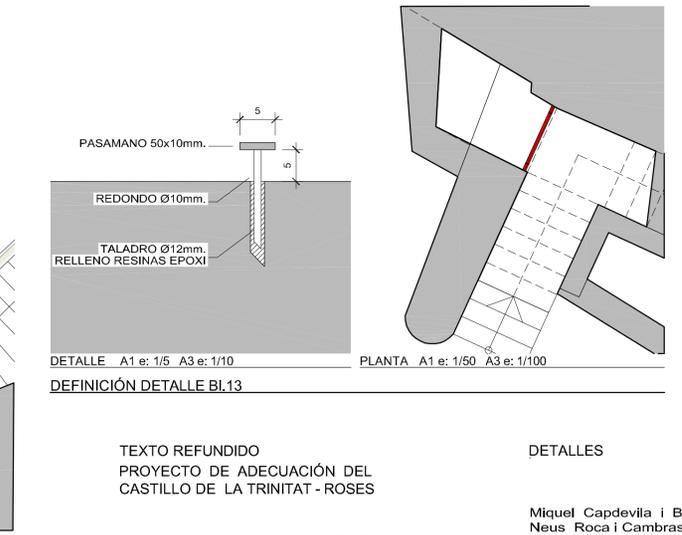

DETALLE A1 e: 1/5 A3 e: 1/10

DEFINICIÓN DETALLE BI.13

TEXTO REFUNDIDO
PROYECTO DE ADECUACIÓN DEL
CASTILLO DE LA TRINITAT - ROSES

Promotor: AJUNTAMENT DE ROSES

DETALLES

P 9
A1 e: 1/100
A3 e: 1/200
OCTUBRE-2011
REF.: 1035
Miquel Capdevila i Bassols / Arqta.
Neus Roca i Cambras / Arqta. col·lab.
LAND, Urbanisme i Projectes S.L.P.
Pare Roca, 4 - 17800 - OLOT / email: land@coac.net
Teléfono 972 26 29 01 / Fax: 972 26 70 59