



**PROJECTE DE REURBANITZACIÓ DE LA
PLAÇA CATALUNYA I EL CARRER DEL
DOCTOR JAUME PI I SUNYER
DOCUMENT D'APROVACIÓ DEFINITIVA**

MAIG 2016

DOCUMENT 2

**PROJECTE DE REURBANITZACIÓ DE LA PLAÇA CATALUNYA I EL CARRER DEL
DOCTOR PI I SUNYER. DOCUMENT APROVACIÓ DEFINITIVA**

AJUNTAMENT DE ROSES
PU13006OT

ÀREA D'URBANISME
DOCUMENTS NÚM 2

0. ÍNDEX

DOCUMENT NÚM.1 - MEMÒRIA I ANNEXOS

1. DADES GENERALS:
2. MEMÒRIA DESCRIPTIVA:
3. MEMÒRIA CONSTRUCTIVA:
4. NORMATIVA D'APLICACIÓ:
5. COMPLIMENT DEL CODI D'ACCESSIBILITAT. SUPRESSIÓ DE BARRERES ARQUITECTÒNIQUES
6. SEGURETAT I SALUT
7. TERMINI D'EXECUCIÓ I GARANTIA
8. CONTROL DE QUALITAT
9. CLASSIFICACIÓ DEL CONTRACTISTA
10. PRESSUPOST GENERAL O PRESSUPOST PER CONEIXEMENT DE L'ADMINISTRACIÓ
11. CONSIDERACIÓ FINAL
12. ANNEXES

DOCUMENT NÚM.2 - PLÀNOLS

- 01.1 Situació
- 01.2 Emplaçament

- 02.1 Cadastre
- 02.2 Informació urbanística PGOU

- 03.1 Planta topogràfica. Estat actual
- 03.2 Planta enderrocs
- 03.3 Ortofotomapa estat actual

- 04.1 Planta de definició geomètrica i eixos
- 04.2 Planta ordenació general
- 04.3 Planta de definició geomètrica i nivells
- 04.4 Plantes d'usos
 - 04.3.1 Aparcaments
 - 04.3.2 Zones vianants i vehicles

- 05.1 Perfil longitudinals
- 05.2 Perfil transversals

- 06.1 Planta tipus
- 06.2 Secció tipus
- 06.3 Jardineria
- 06.4 Senyalització

- 07.1 Proposta xarxa pluvials
- 07.2 Detalls pluvials

- 08.1 Enllumenat públic. Proposta
- 08.2 Detalls enllumenat
- 08.3 Quadre elèctric

- 09.1 Planta instal·lació aigua potable
- 09.2 Planta instal·lació elèctrica (BT)
- 09.3 Planta gas
- 09.4 Planta telefonia
- 09.5 Planta reg
- 09.6 Planta telecomunicacions
- 09.7 Detalls: xarxa d'aigua, electricitat, gas, telecomunicacions

- 10.1 Serveis afectats


- 11.1 Afectacions per pas de serveis.


DOCUMENT NÚM.3 - PLEC DE PRESCRIPCIONS TÈCNiques



DOCUMENT NÚM.4 - PRESSUPOST

DOCUMENT NÚM.5 – PROJECTES PARCIALS I ALTRES DOCUMENTS COMPLEMENTARIS


1. ESTUDI GEOTÈCNIC
2. PROJECTE D'ENLLUMENAT PÚBLIC
3. PLA DE CONTROL DE QUALITAT
4. ESTUDI BÀSIC SEGURETAT I SALUT

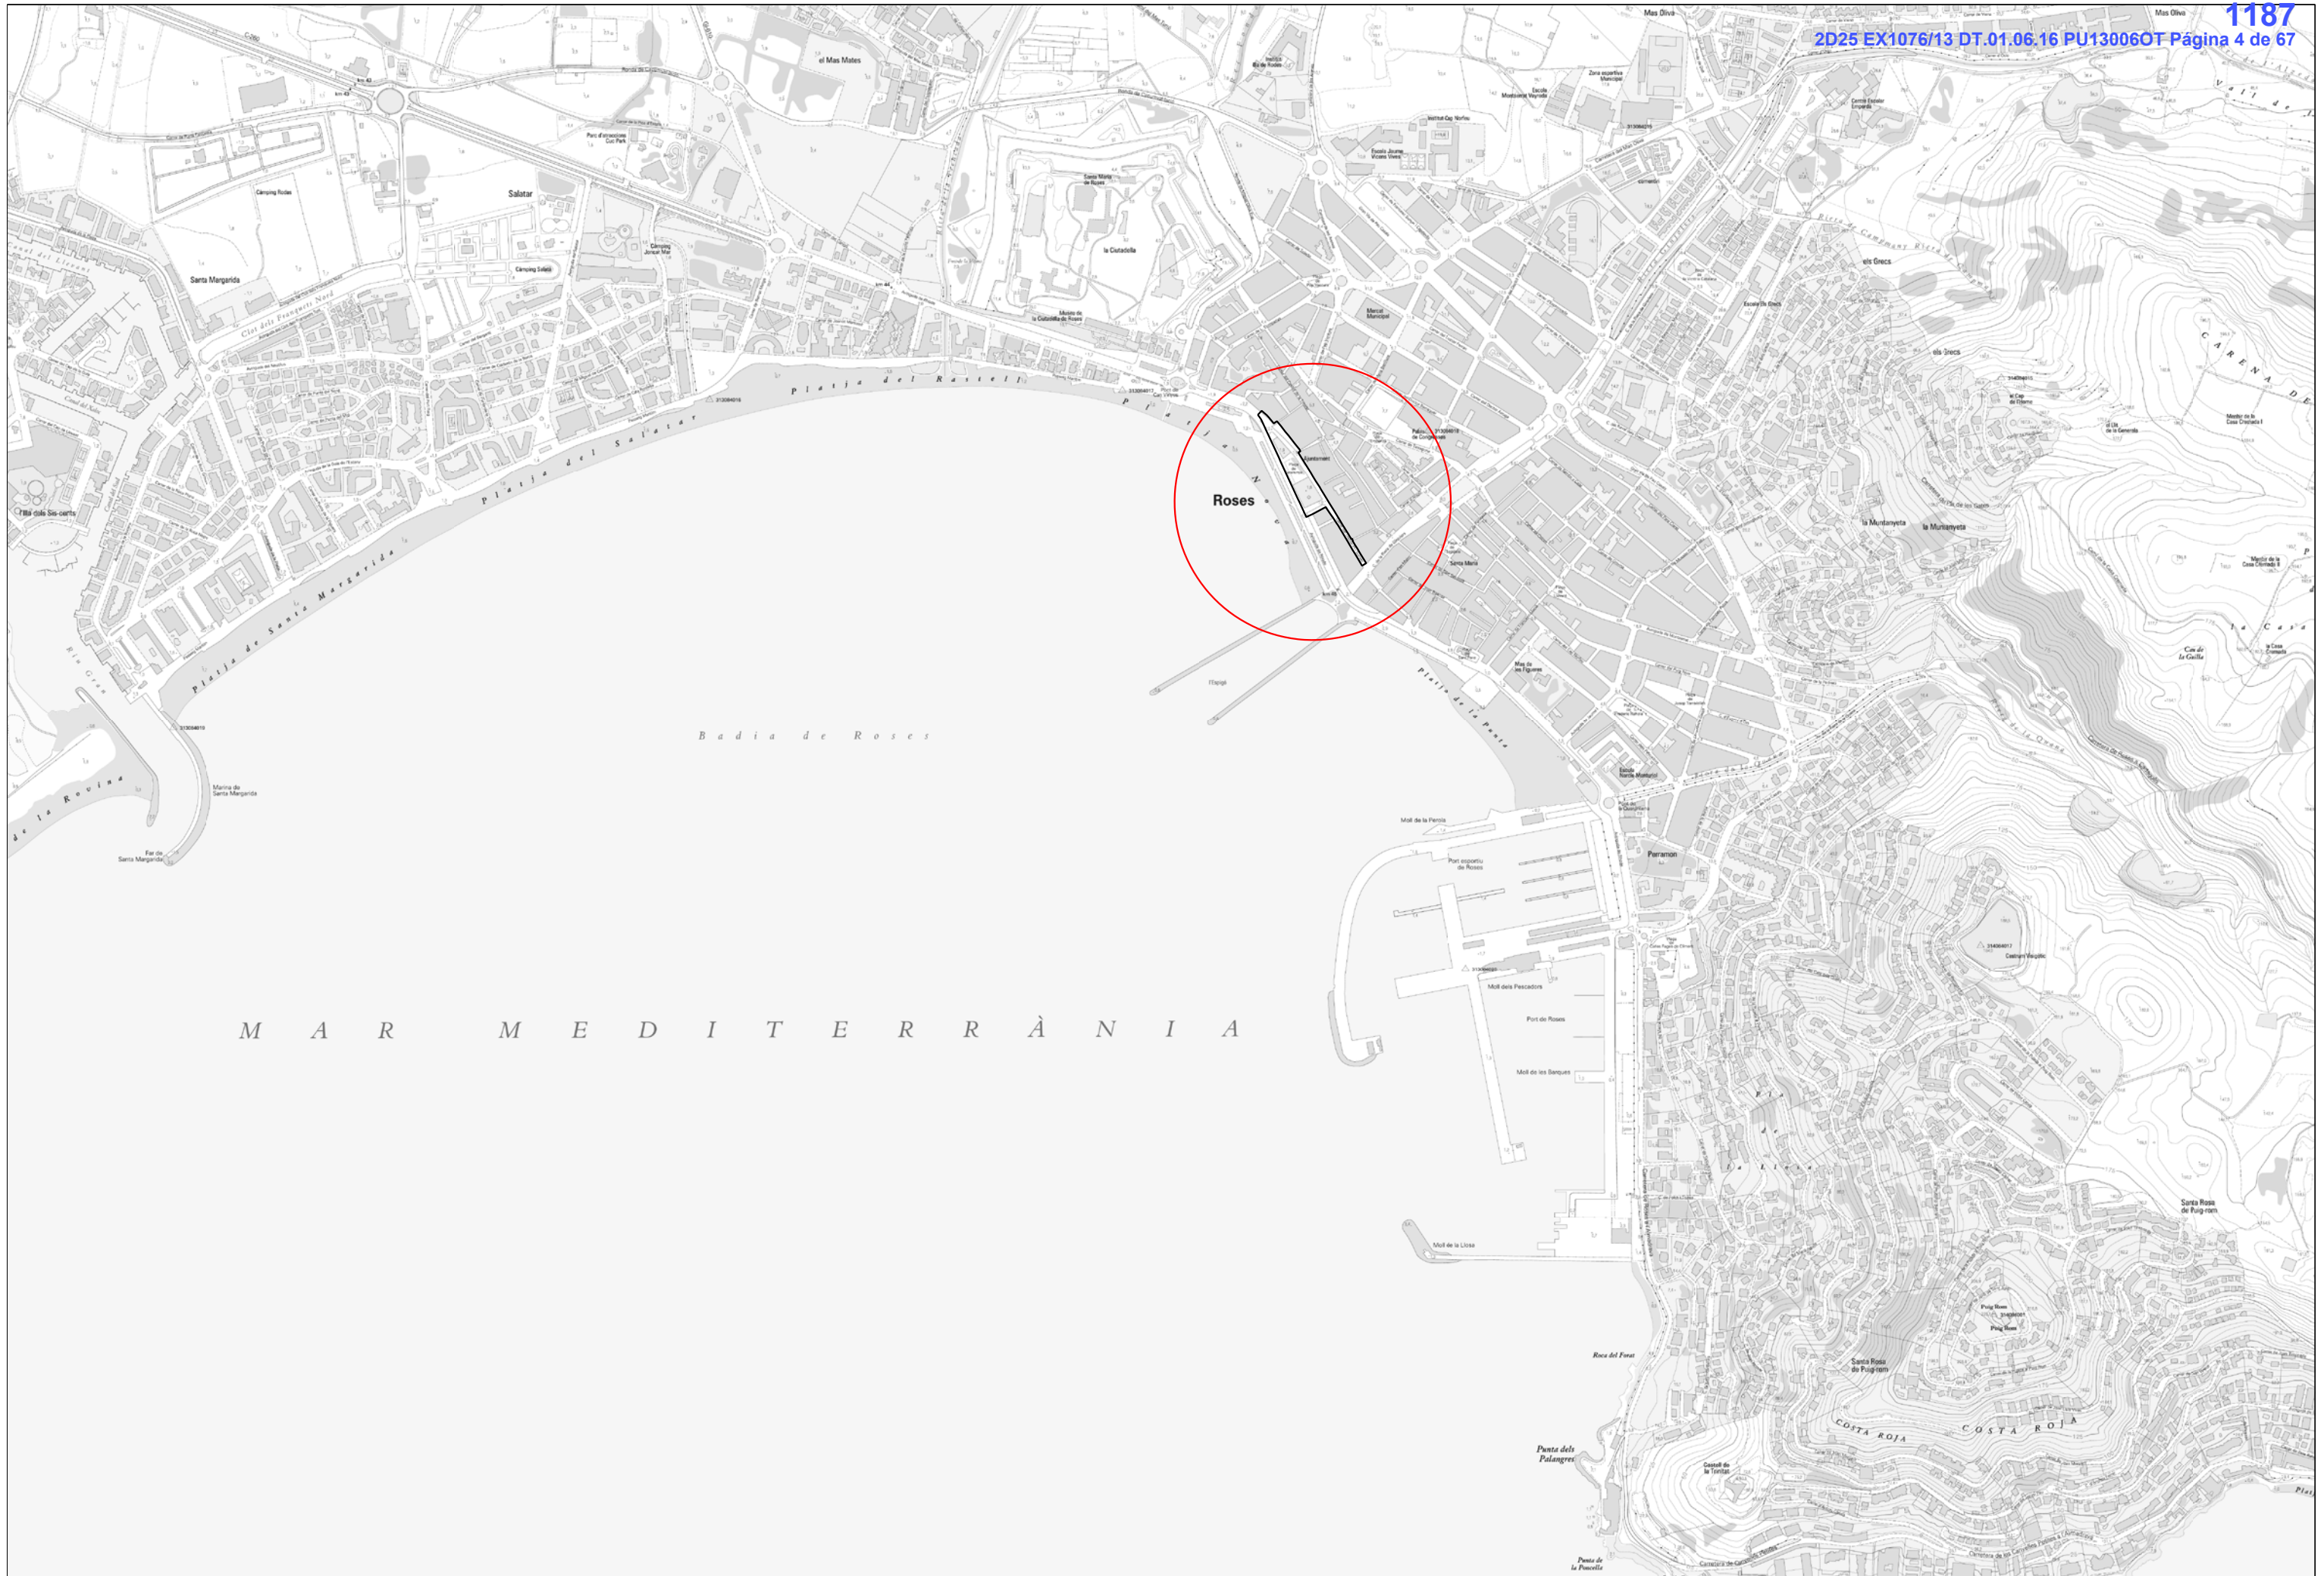


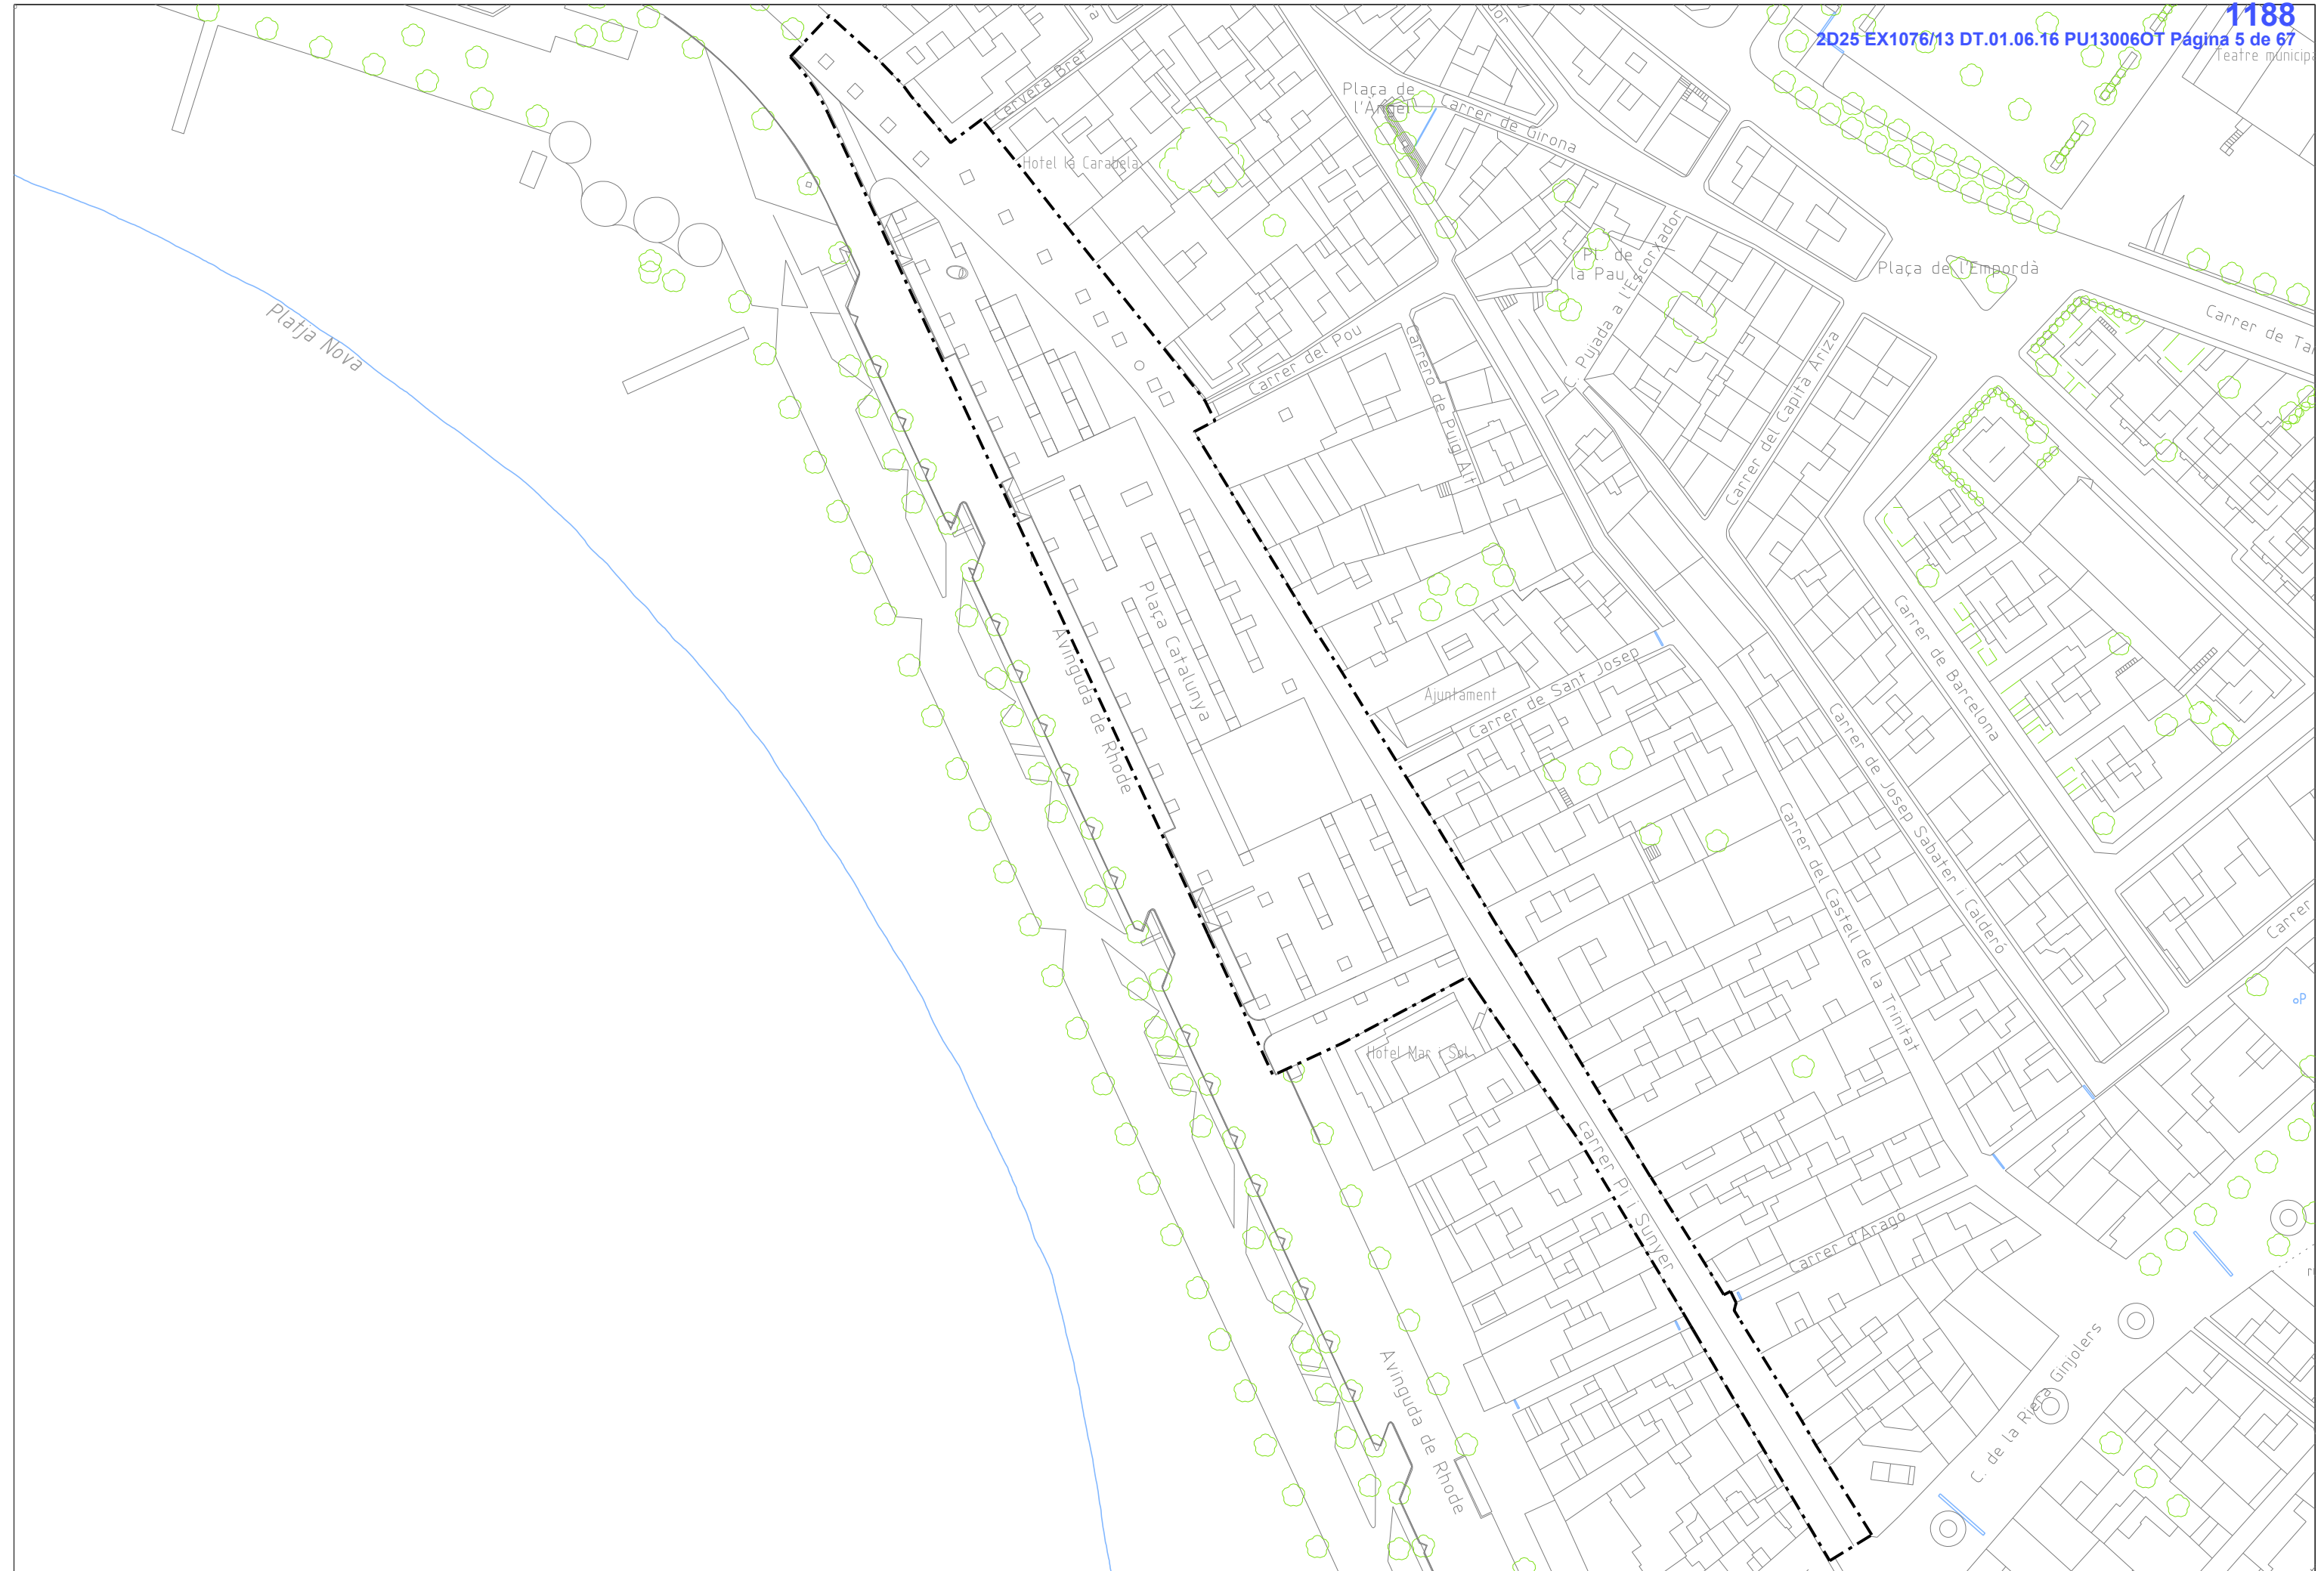

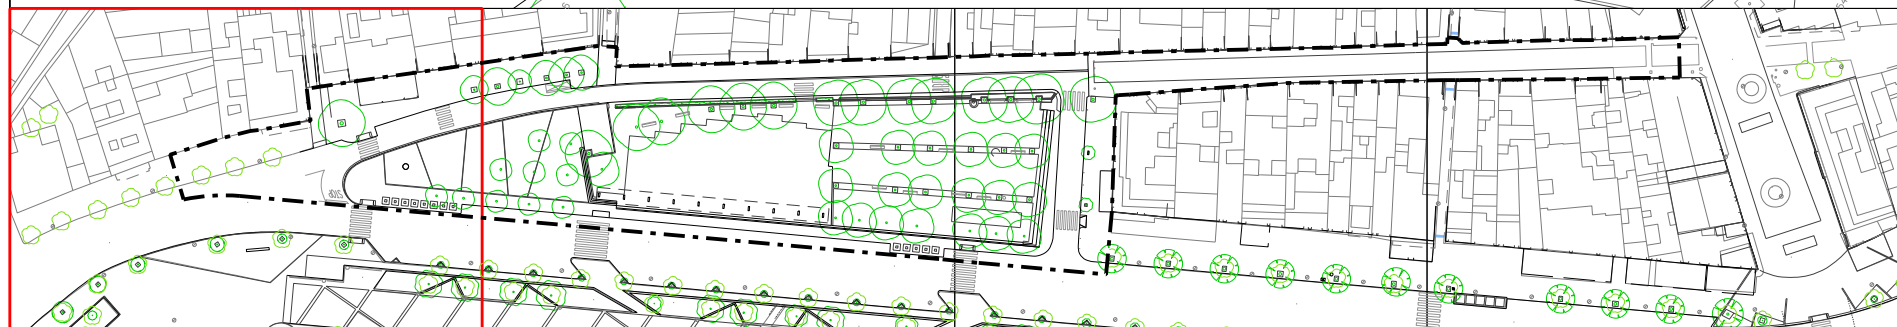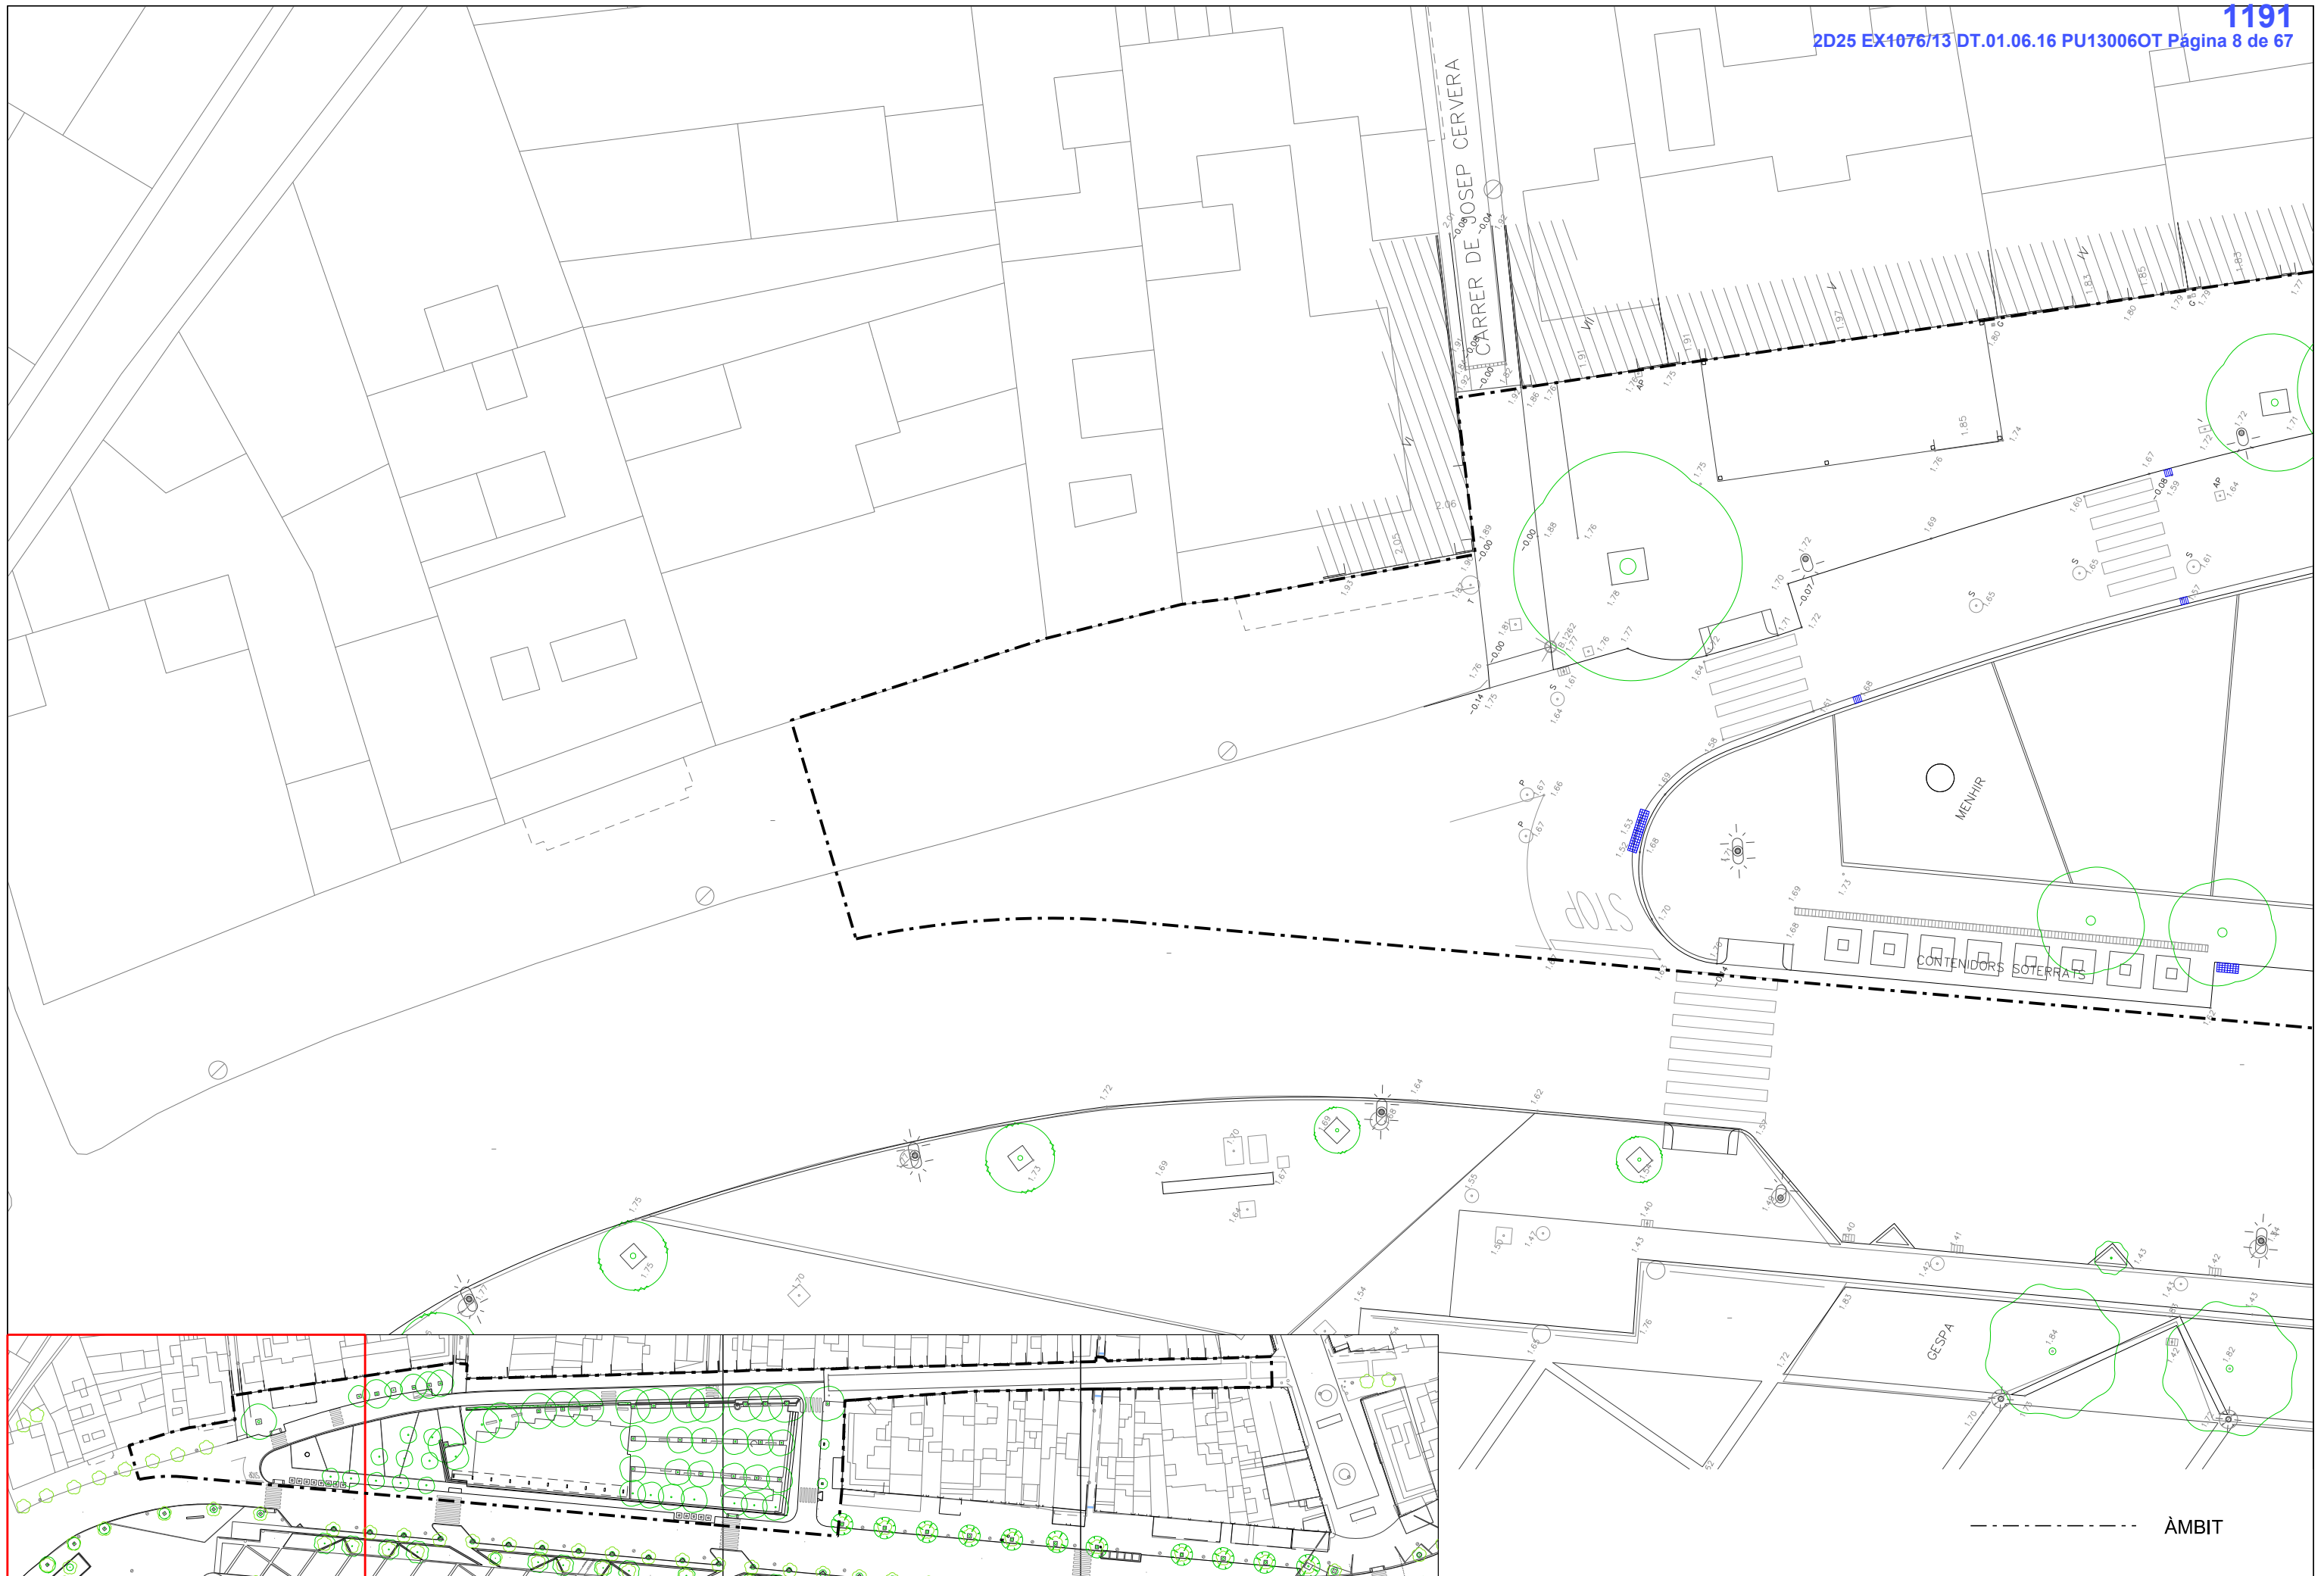


----- ÀMBIT

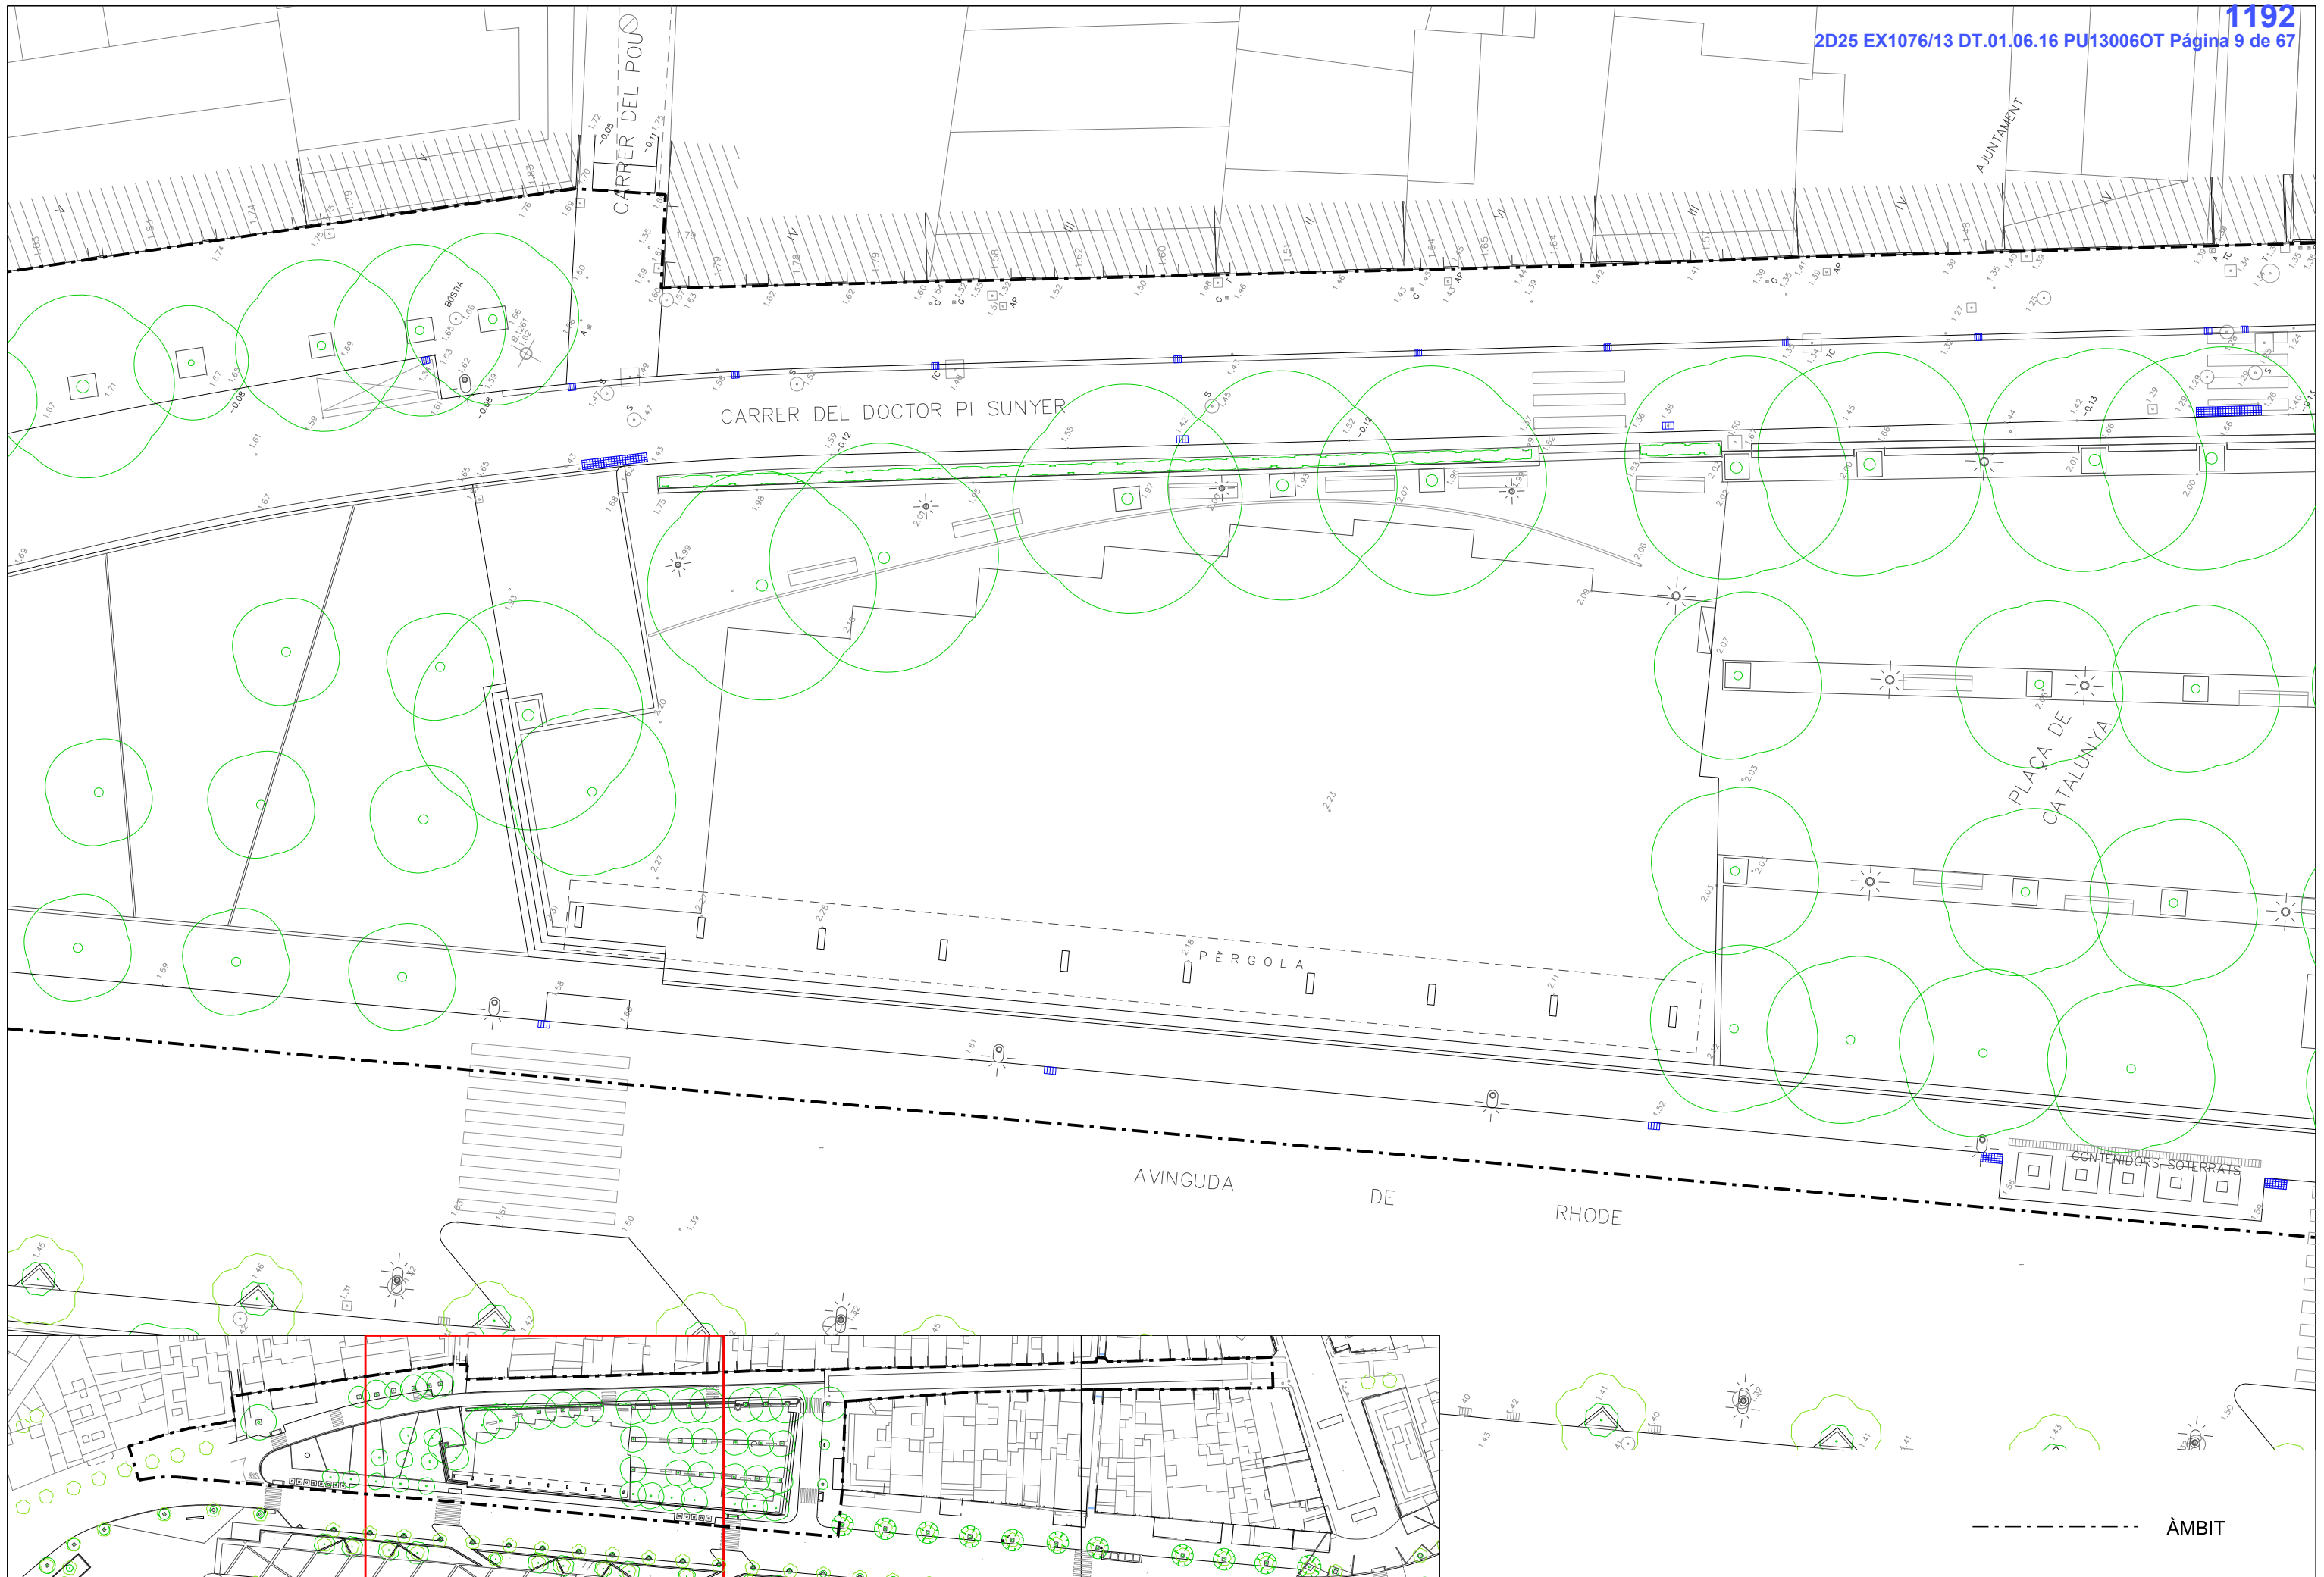

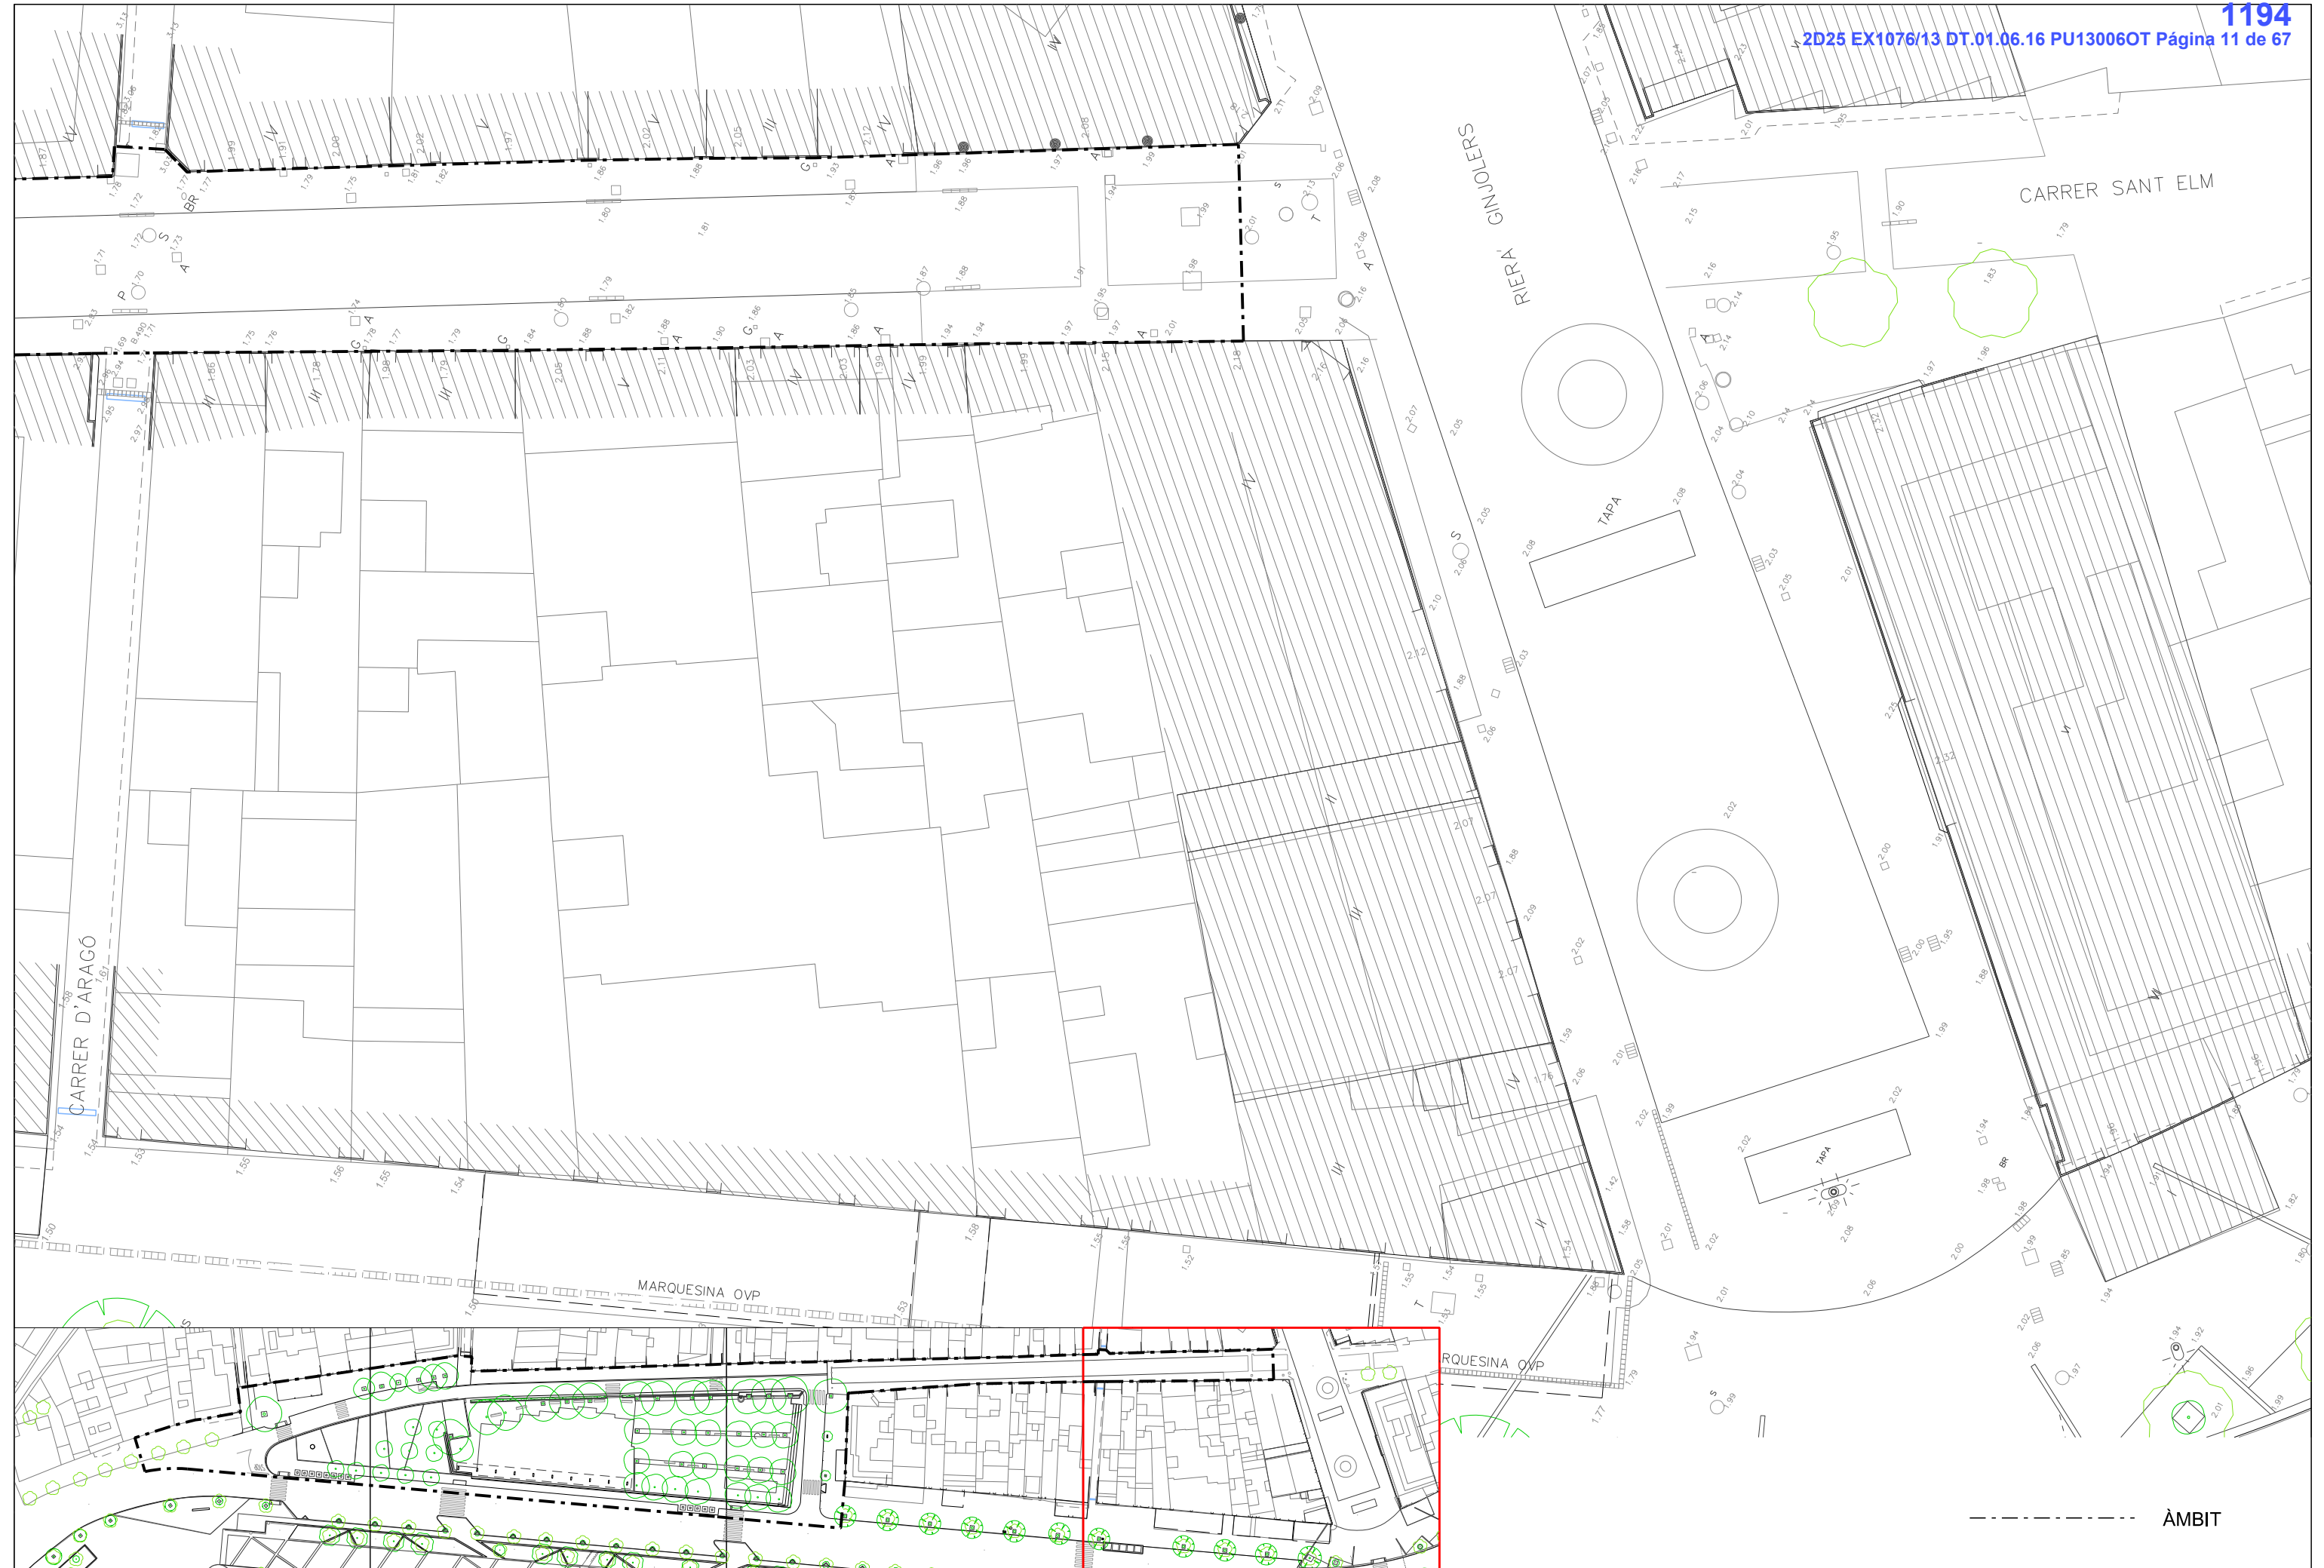

--- ÀMBIT

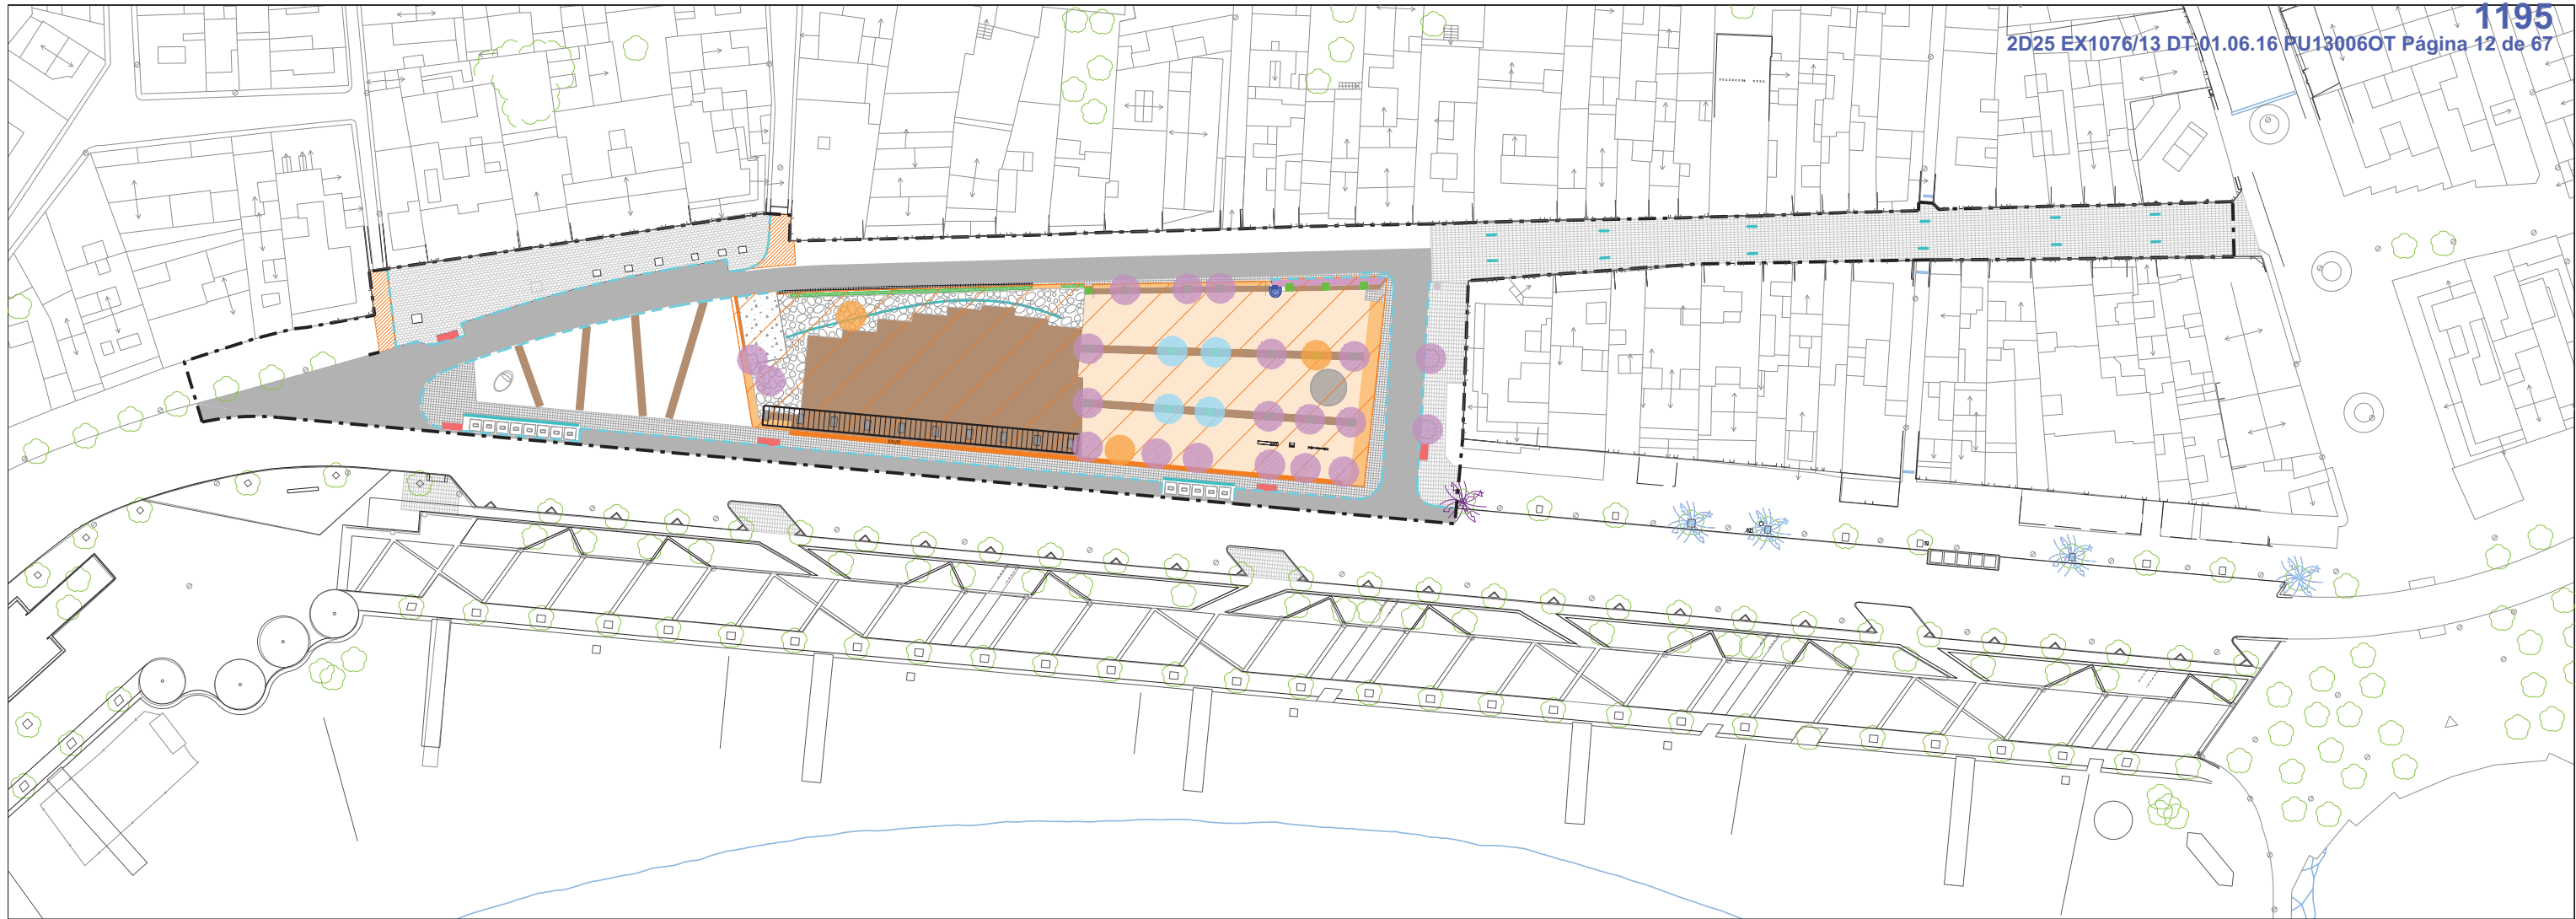


- LÍMIT DE PROJECTE - 7.800 m2
- DEMOLICIÓ AGLOMERAT ASFÀLTIC
- DEMOLICIÓ PAVIMENT DE FORMIGÓ
- DEMOLICIÓ DE VORERA
- ARRENCADA DE PAVIMENT DE PECES DE FORMIGÓ I REVESTIMENT DE PECES EN 50 ml DEL MUR
- SAULÓ A ENRETIRAR
- ENDERROC DE VORADA
- ENDERROC MUR
- ENDERROC DE PAVIMENT DE 60x40
- RETIRADA PAS VIANANTS
- REBAIX DE LA PLAÇA
- RETIRADA JOCS INFANTILS PER REUBICAR
- RETIRADA DE CARROUSEL.
- RETIRADA DE FONT - 1 ut.
- RETIRADA DE TANCA XIPRER
- ARBRAT A TRANSPLANTAR -viver- O REUBICAR
- ARBRAT A SUPRIMIR - PLÀTANUS I PALMERA-
- RETIRADA DE BARANES D'ACCÉS A LA PLAÇA
- RETIRADA DE MOBILIARI -BANCS TIPUS NEOROMÀNTIC-
- DEMOLICIÓ RECOLLIDA PLUVIALS EXISTENT
- ENDERROC PÈRGOLA

- PERFIL DE 6 x 6 DE 505 cm LONG. (18 ut)
- PEÇA DE FERRO DE 20 x 520 (9 ut)
- BIGA DE FORMIGÓ DE 35 x 10 x 40 (38 ut)
- PUNT D'ENLLUMENAT (9 ut)
- CABLE TENSOR D'ACER DE 175 cm LONG. (108 ut)



- BIGA DE FORMIGÓ DE 20 x 8 x 260 (54 ut)
- BIGA DE FORMIGÓ DE 35 x 10 x 520 (18 ut)
- PILAR DE FORMIGÓ DE 90 x 25 x 350 (10 ut)

ESQUEMA PÈRGOLA

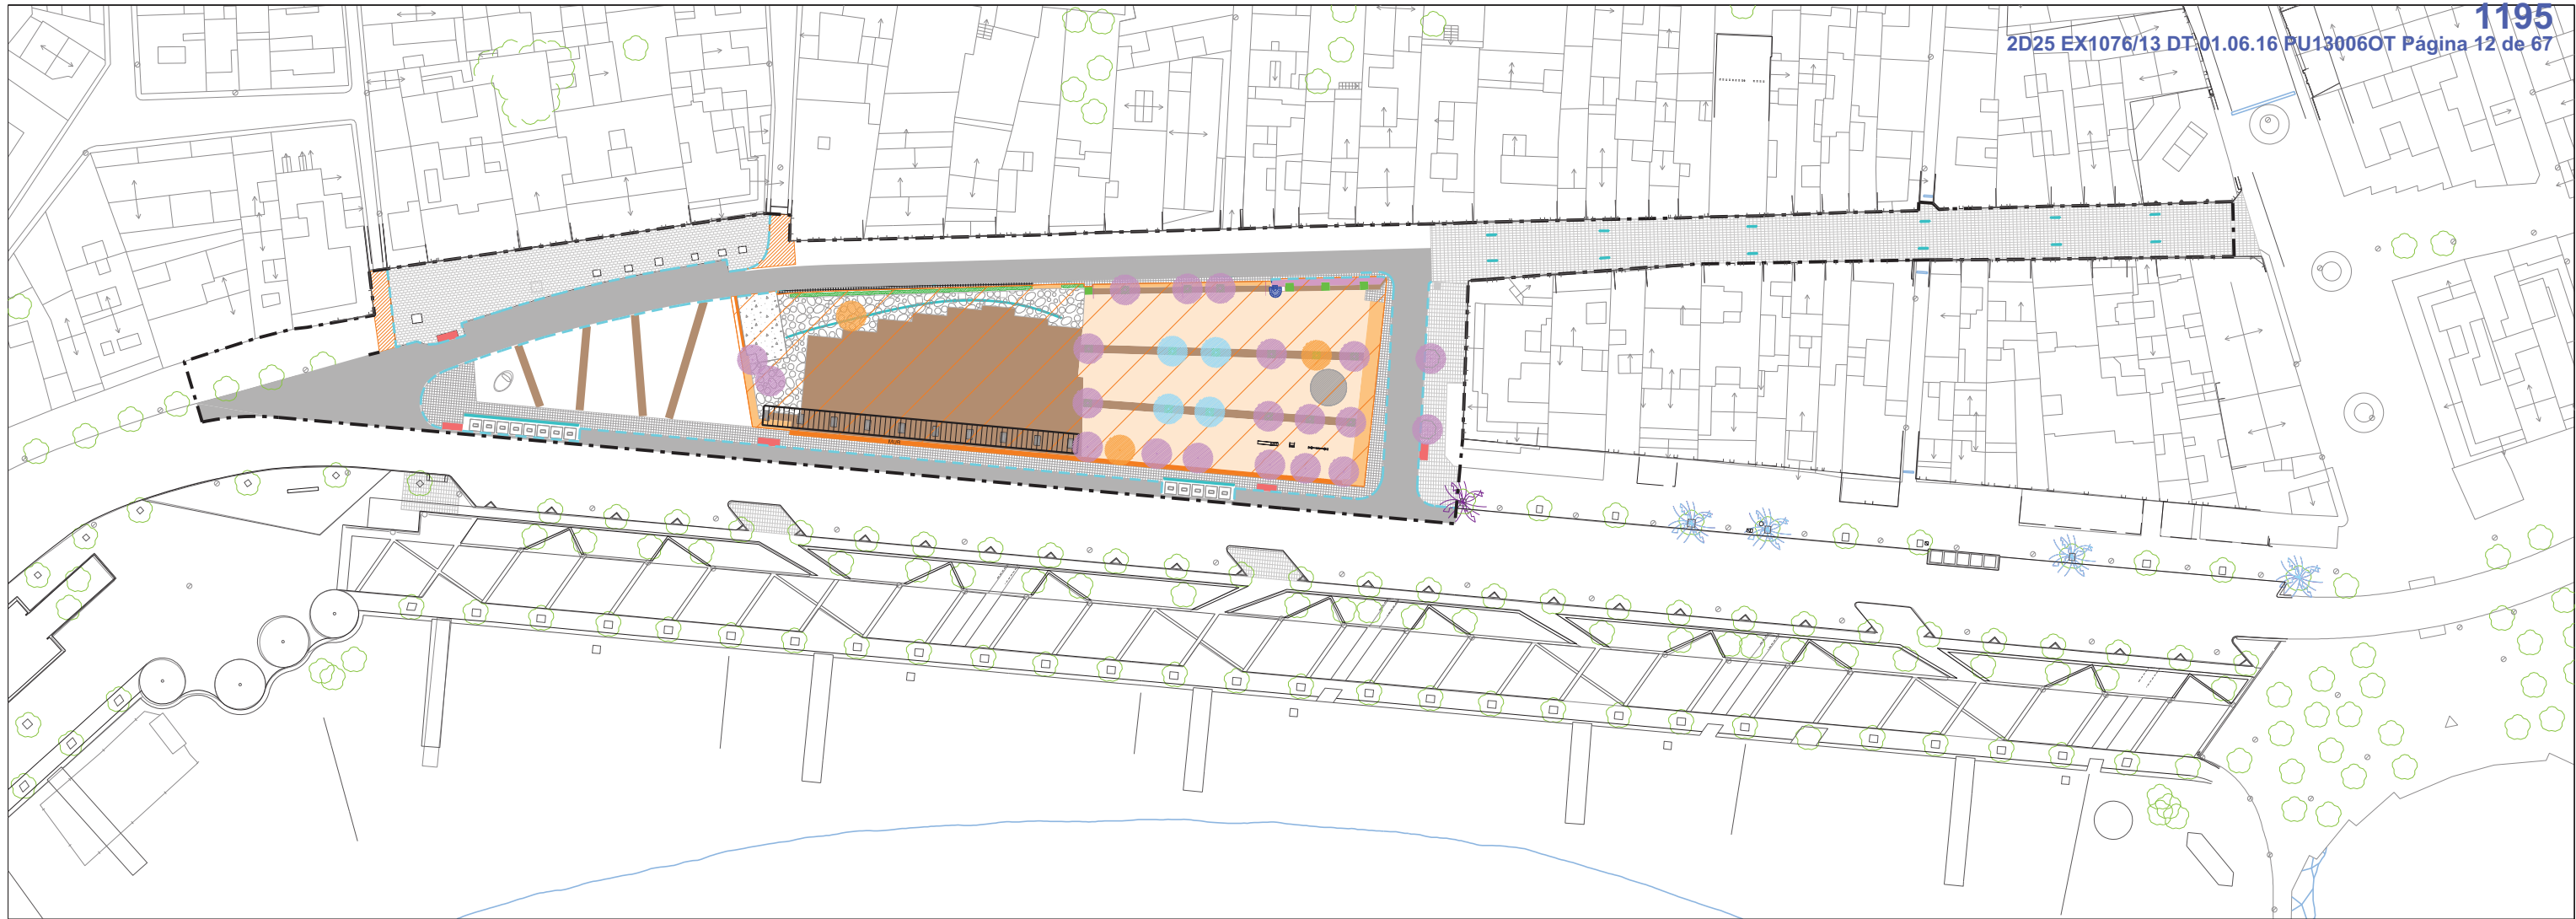

- LÍMIT DE PROJECTE - 7.800 m2
- DEMOLICIÓ AGLOMERAT ASFÀLTIC
- DEMOLICIÓ PAVIMENT DE FORMIGÓ
- DEMOLICIÓ DE VORERA
- ARRENCADA DE PAVIMENT DE PECES DE FORMIGÓ I REVESTIMENT DE PECES EN 50 ml DEL MUR
- SAULÓ A ENRETIRAR
- ENDERROC DE VORADA
- ENDERROC MUR
- ENDERROC DE PAVIMENT DE 60x40
- RETIRADA PAS VIANANTS


- REBAIX DE LA PLAÇA
- RETIRADA JOCS INFANTILS PER REUBICAR
- RETIRADA DE CARROUSEL.
- RETIRADA DE FONT - 1 ut.
- RETIRADA DE TANCA XIPRER
- ARBRAT A TRANSPLANTAR -viver- O REUBICAR
- ARBRAT A SUPRIMIR - PLÀTANUS I PALMERA-
- RETIRADA DE BARANES D'ACCÉS A LA PLAÇA
- RETIRADA DE MOBILIARI -BANCS TIPUS NEOROMÀNTIC-
- DEMOLICIÓ RECOLLIDA PLUVIALS EXISTENT
- ENDERROC PÈRGOLA

- PERFIL DE 6 x 6 DE 505 cm LONG. (18 ut)
- PEÇA DE FERRO DE 20 x 520 (9 ut)
- BIGA DE FORMIGÓ DE 35 x 10 x 40 (38 ut)
- PUNT D'ENLLUMENAT (9 ut)
- CABLE TENSOR D'ACER DE 175 cm LONG. (108 ut)




- BIGA DE FORMIGÓ DE 20 x 8 x 260 (54 ut)
- BIGA DE FORMIGÓ DE 35 x 10 x 520 (18 ut)
- PILAR DE FORMIGÓ DE 90 x 25 x 350 (10 ut)

ESQUEMA PÈRGOLA

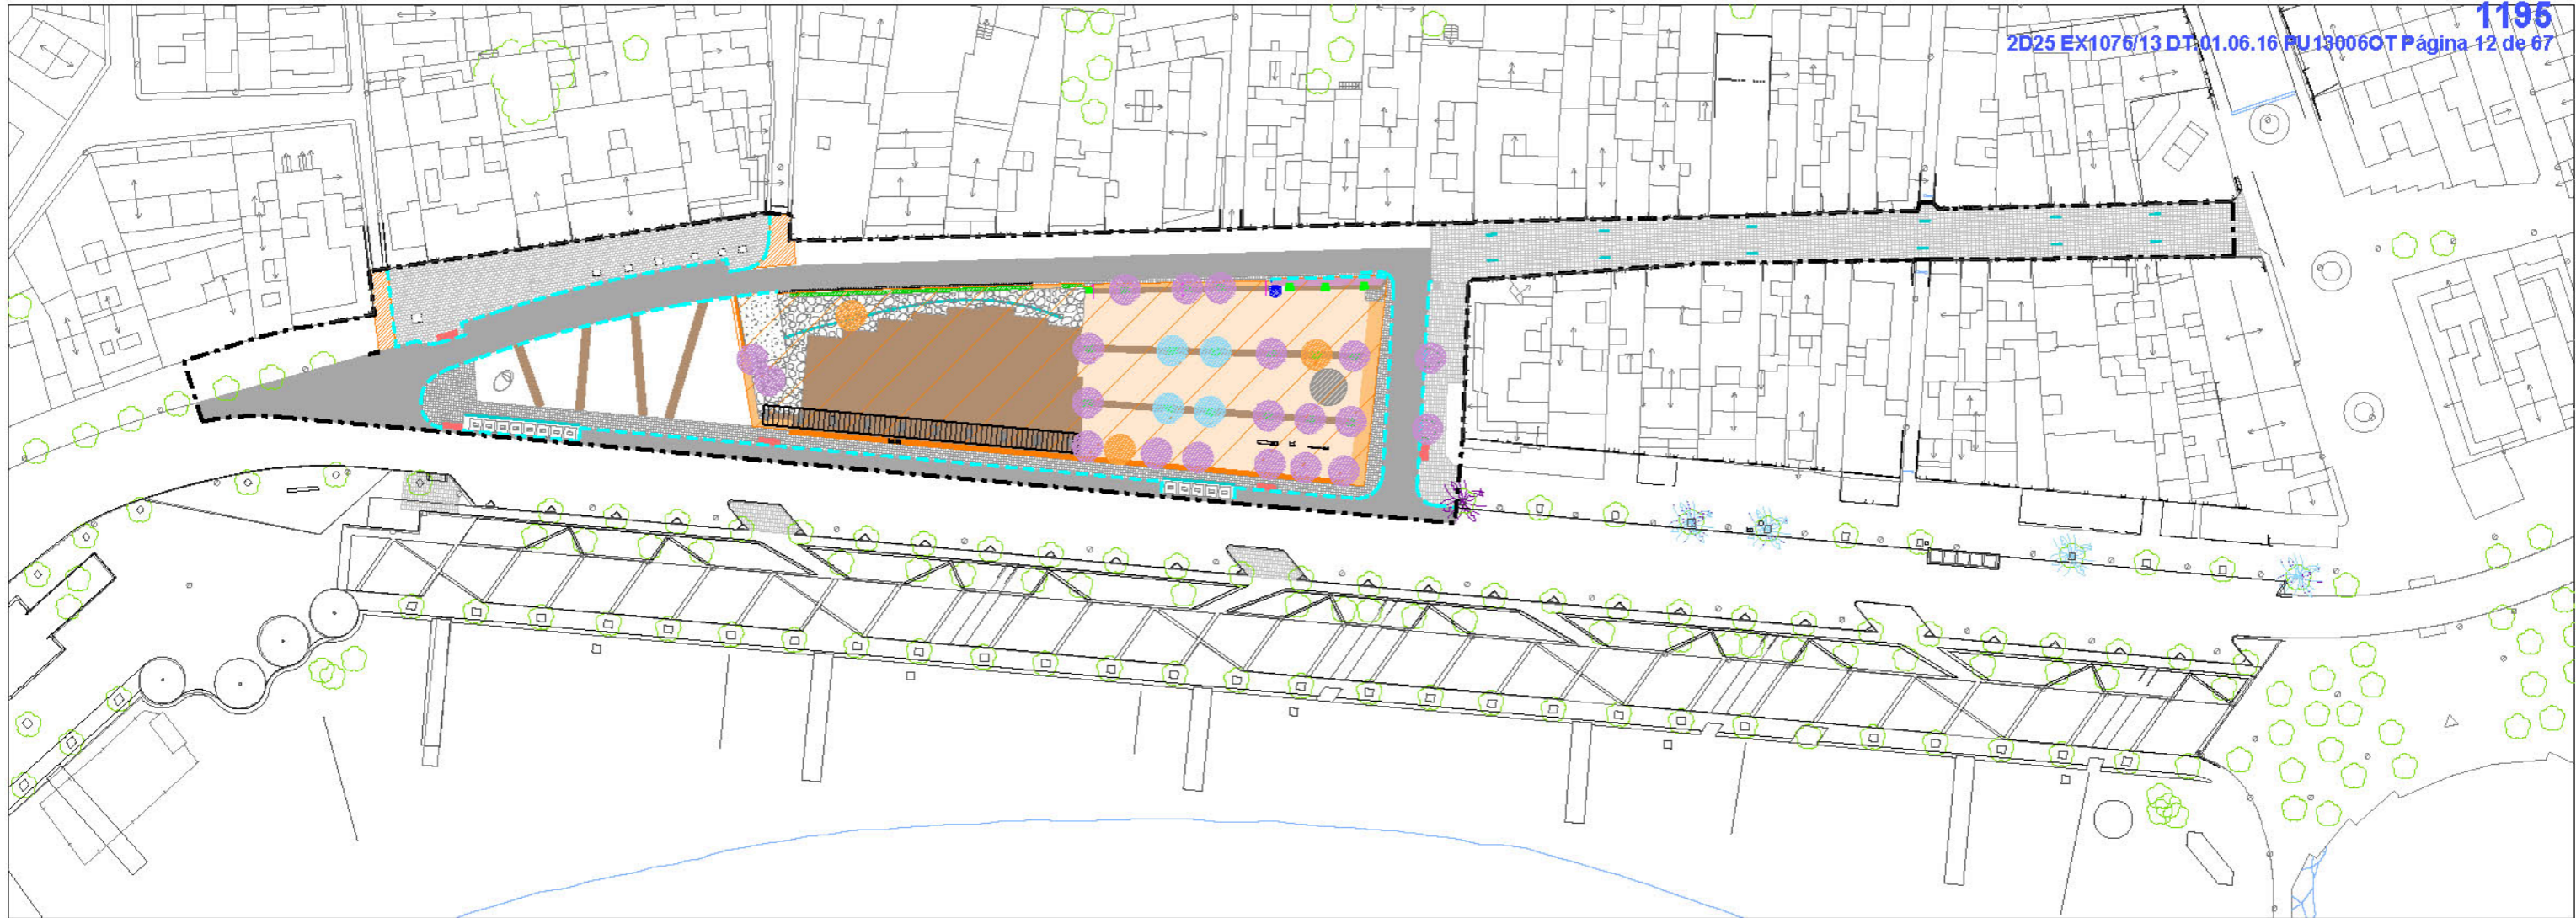

- LÍMIT DE PROJECTE - 7.800 m2
- DEMOLICIÓ AGLOMERAT ASFÀLTIC
- DEMOLICIÓ PAVIMENT DE FORMIGÓ
- DEMOLICIÓ DE VORERA
- ARRENCADA DE PAVIMENT DE PECES DE FORMIGÓ I REVESTIMENT DE PECES EN 50 ml DEL MUR
- SAULÓ A ENRETIRAR
- ENDERROC DE VORADA
- ENDERROC MUR
- ENDERROC DE PAVIMENT DE 60x40
- RETIRADA PAS VIANANTS
- REBAIX DE LA PLAÇA
- RETIRADA JOCS INFANTILS PER REUBICAR
- RETIRADA DE CARROUSEL.
- RETIRADA DE FONT - 1 ut.
- RETIRADA DE TANÇA XIPRER
- ARBRAT A TRANSPLANTAR -viver- O REUBICAR
- ARBRAT A SUPRIMIR - PLÀTANUS I PALMERA-
- RETIRADA DE BARANES D'ACCÉS A LA PLAÇA
- RETIRADA DE MOBILIARI -BANCS TIPUS NEOROMÀNTIC-
- DEMOLICIÓ RECOLLIDA PLUVIALS EXISTENT
- ENDERROC PÈRGOLA


- PERFIL DE 6 x 6 DE 505 cm LONG. (18 ut)
- PEÇA DE FERRO DE 20 x 520 (9 ut)
- BIGA DE FORMIGÓ DE 35 x 10 x 40 (38 ut)
- PUNT D'ENLLUMENAT (9 ut)
- CABLE TENSOR D'ACER DE 175 cm LONG. (108 ut)

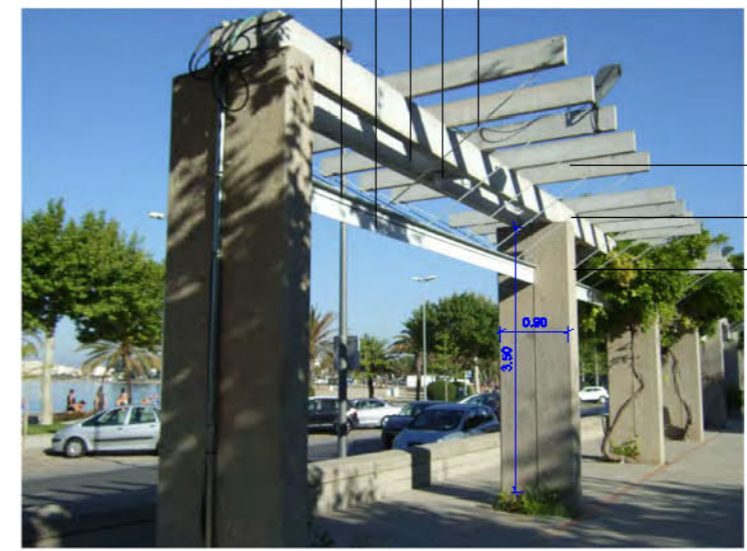


- BIGA DE FORMIGÓ DE 20 x 8 x 280 (54 ut)
- BIGA DE FORMIGÓ DE 35 x 10 x 520 (18 ut)
- PILAR DE FORMIGÓ DE 90 x 25 x 350 (10 ut)

ESQUEMA PÈRGOLA



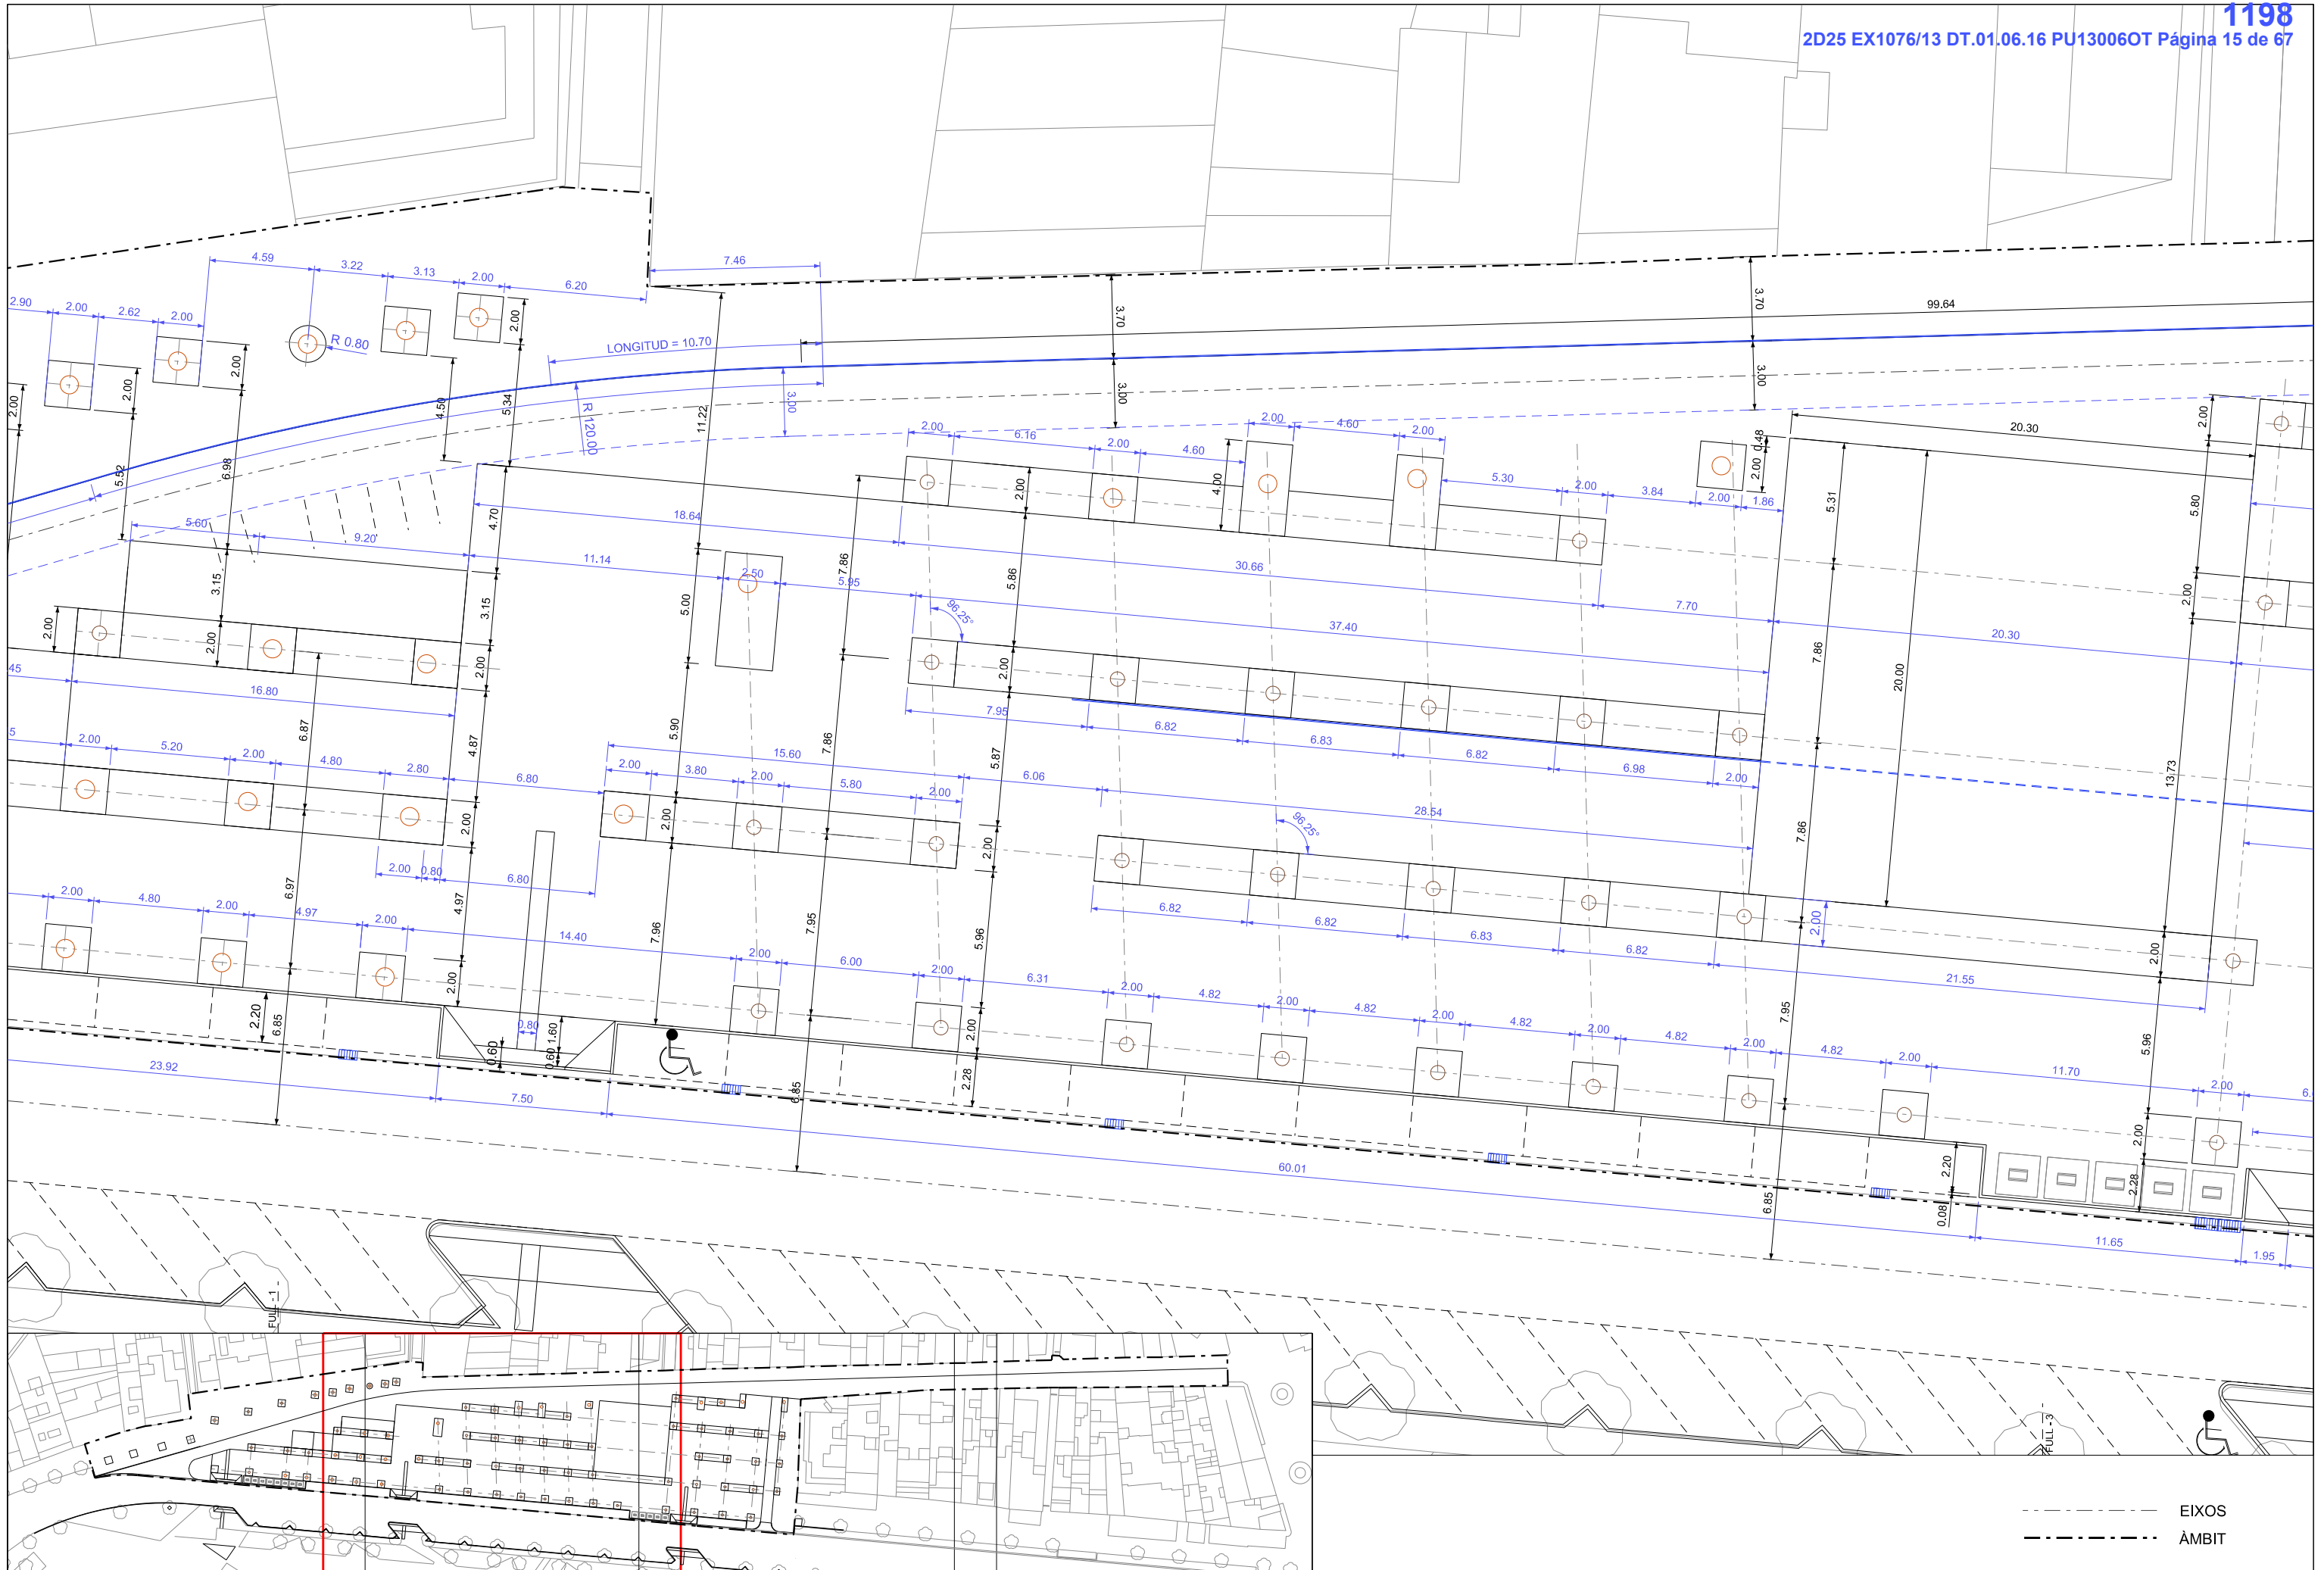

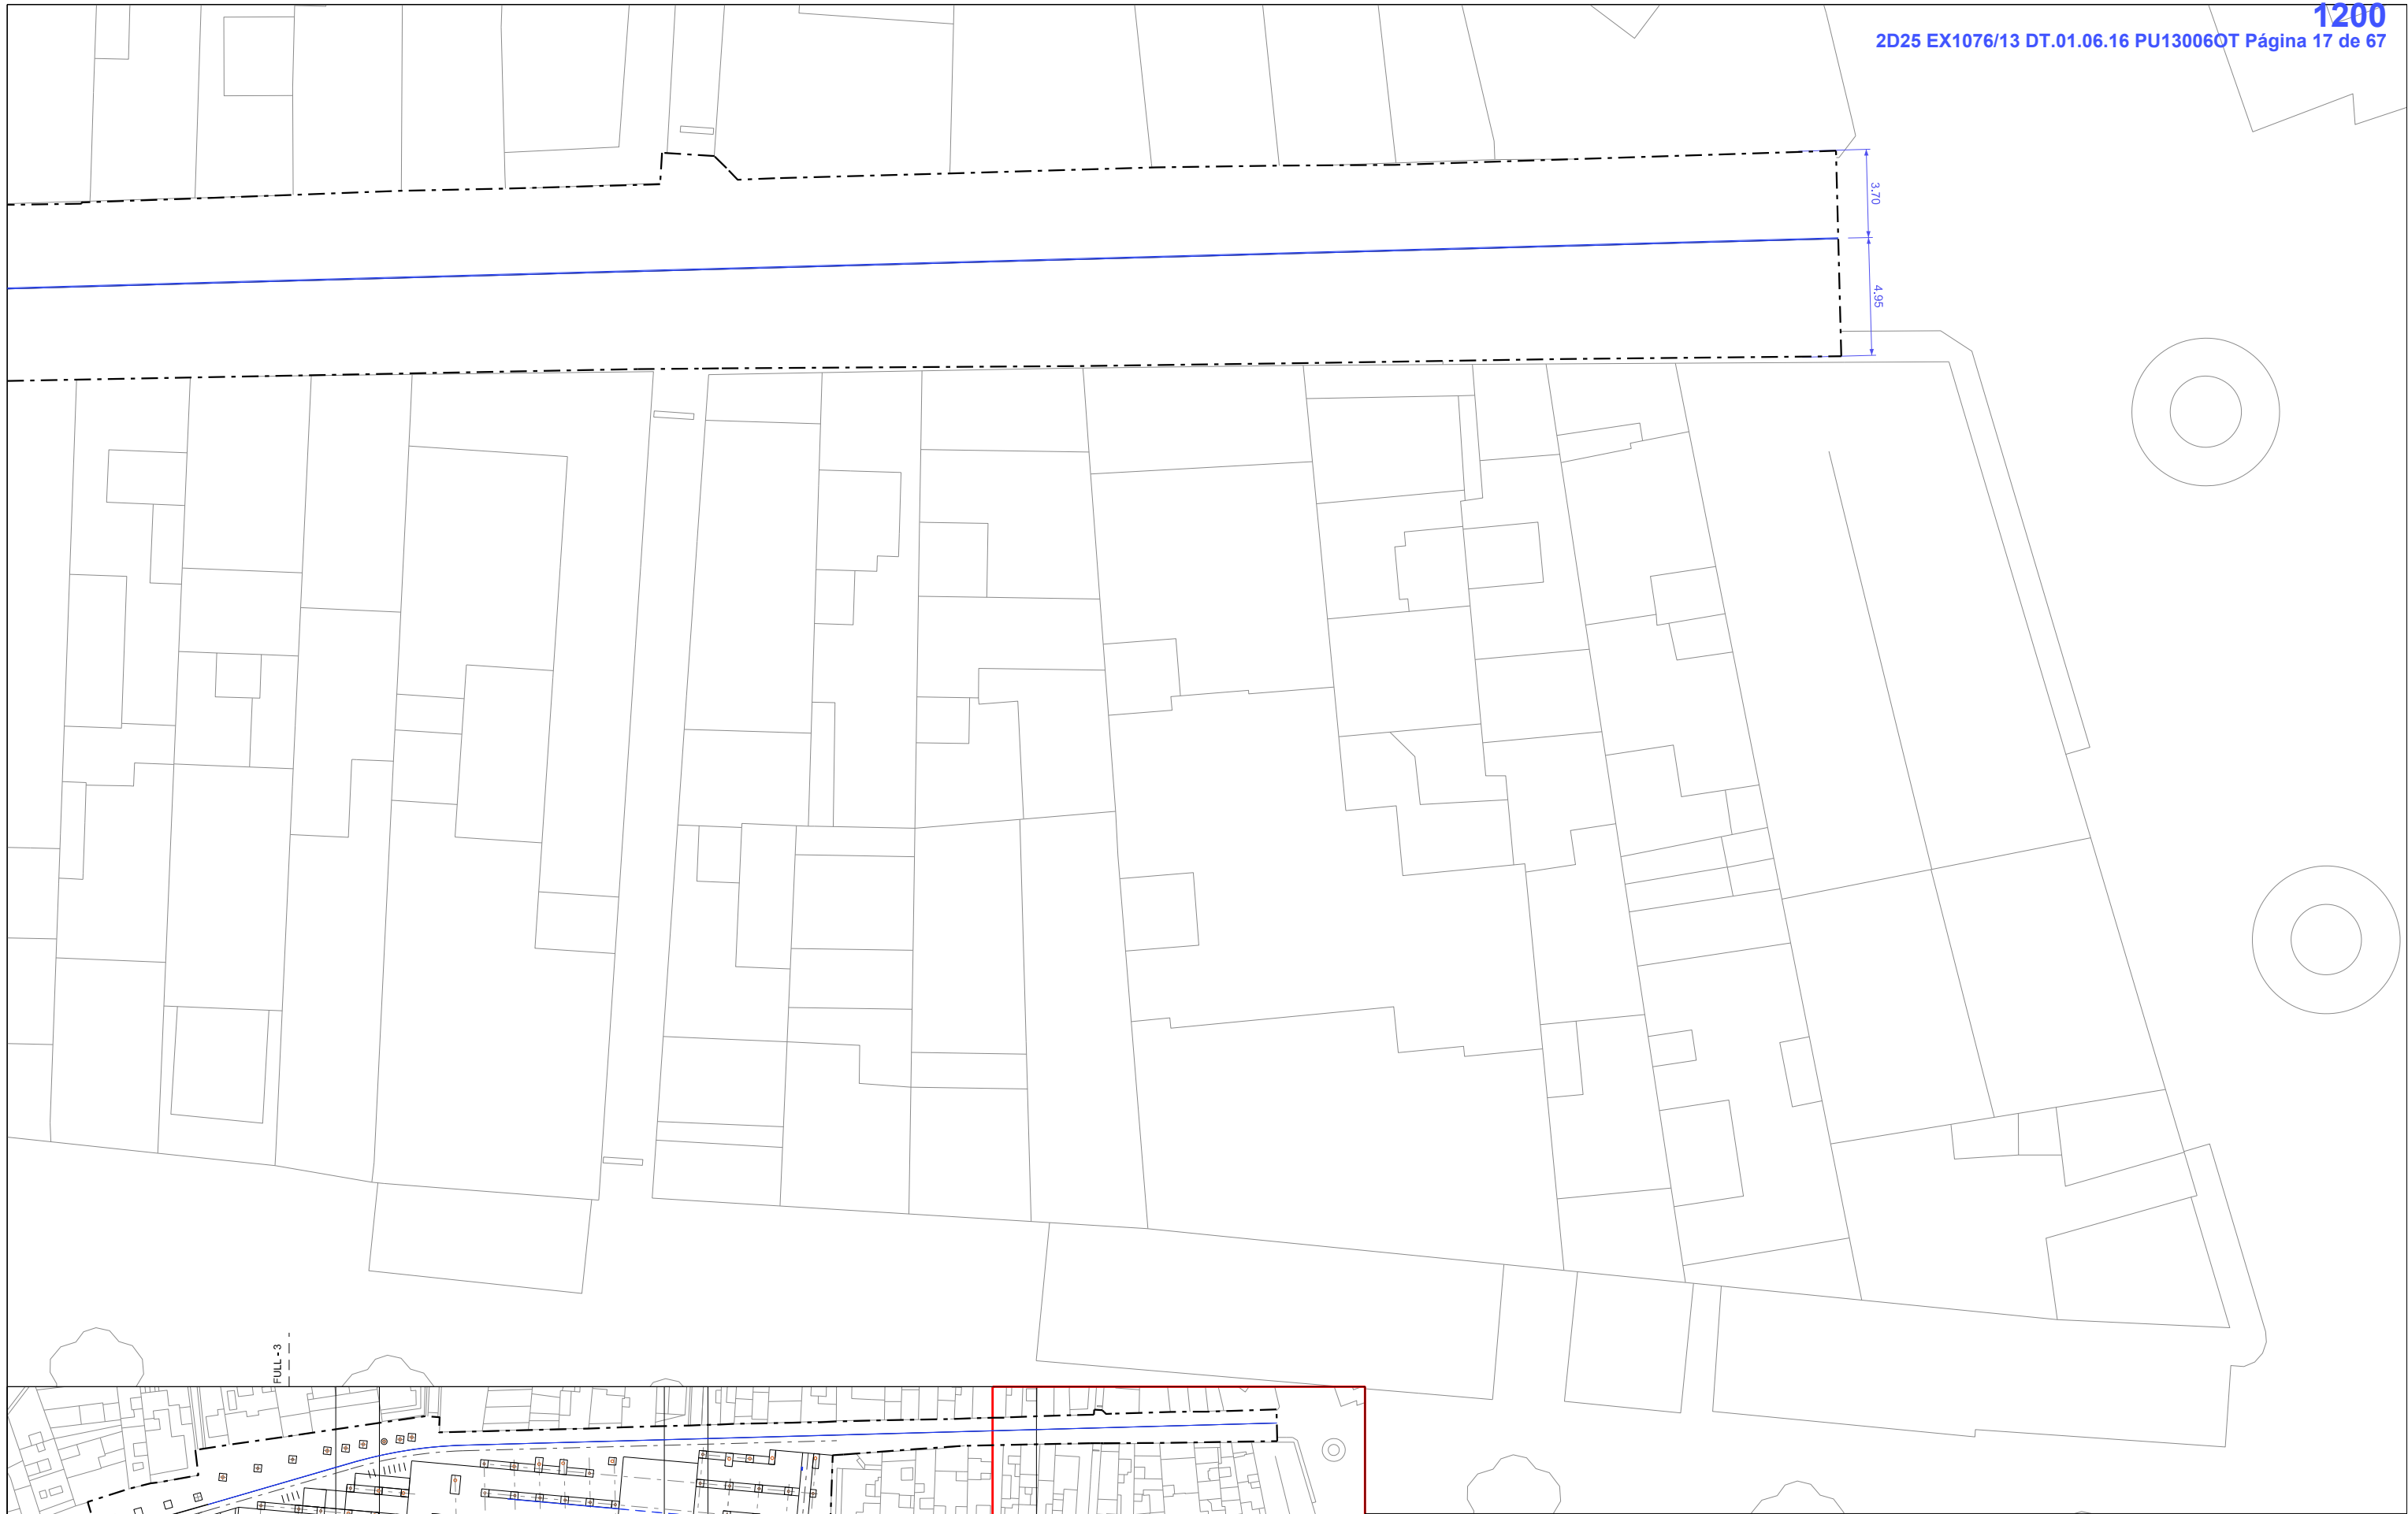

3.70
4.95

FULL - 3



----- EIXOS
 - - - - - ÀMBIT




<ul style="list-style-type: none"> --- LÍMIT DE PROJECTE [Pattern] PAVIMENT EXISTENT DE 40x60 [Pattern] PAVIMENT DE PEÇES DE FORMIGÓ VIBROPREMSAT DE 40x60x8 COLOR GRIS CENDRA. TIPUS LLOSA VULCANO [Pattern] PAVIMENT ASFÀLTIC ACABAT "RS ASPHALT PLUS TOT PLUS" [Pattern] PAVIMENT DE FORMIGÓ VIBROPREMSAT DE 30x10x8cm COLOR BLACK. TIPUS LLOSA VULCANO [Pattern] PAVIMENT DE MESCLA BITUMINOSA COMPOSICIÓ DENSA D-12 I COMPACTADA AL 98% ASSAIG MARSHALL [Pattern] PAVIMENT CONTINU DE CAUTXÚ RECICLAT 	<ul style="list-style-type: none"> [Pattern] PAVIMENT DE TRANSICIÓ: ACTUAL - PROPOSTA [Pattern] PAVIMENT DE PEÇES DE FORMIGÓ VIBROPREMSAT DE 40x60x8 COLOR CENDRA. TÀCTIL DE BOTONS. TIPUS LLOSA VULCANO [Pattern] PAVIMENT DE PEÇES DE FORMIGÓ VIBROPREMSAT DE 40x60x8 COLOR CENDRA. TÀCTIL RATLLAT. TIPUS LLOSA VULCANO [Pattern] RIGOLA DE 30cm D'AMPLÀRIA DE PEÇES DE MORTER DE COLOR BLANC [Pattern] VORADA DE FORMIGÓ TIPUS T1 100x20x12 [Pattern] VORADA DE FORMIGÓ TIPUS TAULÓ DE 100x20x8 [Pattern] PLANXA D'ACER GALVANITZAT DE 14mm DE GRUIX I 200mm D'ALÇADA 	<ul style="list-style-type: none"> [Symbol] ZONA ARBUSTIVES [Symbol] ARBRE A MANTENIR [Symbol] ARBRE DE NOVA PLANTACIÓ TIPUS PLATANUS HISPANICA [Symbol] JARDINERA "CIRCLE PLANT" D-50,80 I 100 o similar [Symbol] JARDINERA TIPUS "TRAMA" O EXISTENT A REUBICAR [Symbol] BANQUETA TIPUS "CIRCLE PUFF" DE D. 0.60cm o similar [Symbol] CADIRA I BANC TIPUS "HARPO 100Ø ALUMINI" DE 1.75 I 0.60 cm I 3.00 o similar [Symbol] PAPERERA TIPUS "MAYA D-47" o similar [Symbol] BANC SENSE RESPATLLER TIPUS "LEVIT" 	<ul style="list-style-type: none"> [Symbol] PILONA RETRÀCTIL TIPUS "SYDNEY" o similar [Symbol] PILONA TIPUS "BALIZA" XLAST [Symbol] PILONA TIPUS "BALIZA" XLAST RETRÀCTIL [Symbol] APARCABICICLETES TIPUS "KEY" o similar [Symbol] JOCS INFANTILS VARIATS EXISTENTS I NOUS [Symbol] CARRUSSEL [Symbol] FONT EXISTENT A CONSERVAR [Symbol] IMBORNAL [Symbol] IMBORNAL DE REIXA "T" INVERTIDA D'ACER GALVANITZAT 	<ul style="list-style-type: none"> [Symbol] FANAL BÀCUL MARINA 7m o similar [Symbol] FANAL SANTA&COLE MODEL RAMA 6,20m-4,70m 2 BRAÇOS o similar [Symbol] FANAL SANTA&COLE MODEL RAMA - FAÇANA o similar [Symbol] FANAL SANTA&COLE MODEL RAMA 4,70m - 1 BRAÇ o similar [Symbol] FANAL SANTA&COLE MODEL RAMA 8,20m - 3 BRAÇOS o similar [Symbol] PROJECTOR IL·LUMINACIÓ DE FAÇANA [Symbol] TORRETA RETRÀCTIL TIPUS ENERGY PRIMATEC o similar [Symbol] QPM [Symbol] QUADRE ELÈCTRIC TIPUS MONOLIT ARELSA [Symbol] DESFIBRILADOR
---	---	--	---	--




<p>--- LÍMIT DE PROJECTE</p> <p>[Hatched pattern] PAVIMENT EXISTENT DE 40x80</p> <p>[Dotted pattern] PAVIMENT DE PEÇES DE FORMIGÓ VIBROPREMSAT DE 40x80x8 COLOR GRIS CENDRA. TIPUS LLOSA VULCANO</p> <p>[Cross-hatched pattern] PAVIMENT ASPÀLTIC ACABAT "RS ASPHALT PLUS TOT PLUS"</p> <p>[Vertical lines pattern] PAVIMENT DE FORMIGÓ VIBROPREMSAT DE 30x10x8cm COLOR BLACK.TIPUS LLOSA VULCANO</p> <p>[Horizontal lines pattern] PAVIMENT DE MESCLA BITUMINOSA COMPOSICIÓ DENSA D-12 I COMPACTADA AL 98% ASSAIG MARSHALL</p> <p>[Orange box] PAVIMENT CONTINU DE CAUTXÚ RECICLAT</p>	<p>[Dotted pattern] PAVIMENT DE TRANSICIÓ: ACTUAL - PROPOSTA</p> <p>[Hatched pattern] PAVIMENT DE PEÇES DE FORMIGÓ VIBROPREMSAT DE 40x80x8 COLOR CENDRA. TÀCTIL DE BOTONS.TIPUS LLOSA VULCANO</p> <p>[Vertical lines pattern] PAVIMENT DE PEÇES DE FORMIGÓ VIBROPREMSAT DE 40x80x8 COLOR CENDRA.TÀCTIL RATLLAT. TIPUS LLOSA VULCANO</p> <p>[Horizontal lines pattern] RIGOLA DE 30cm D'AMPLÀRIA DE PECES DE MORTER DE COLOR BLANC</p> <p>[Vertical lines pattern] VORADA DE FORMIGÓ TIPUS T1 100x20x12</p> <p>[Horizontal lines pattern] VORADA DE FORMIGÓ TIPUS TAULÓ DE 100x20x8</p> <p>[Orange box] PLANXA D'ACER GALVANITZAT DE 14mm DE GRUIX I 200mm D'ALÇADA</p>	<p>[Green hatched] ZONA ARBUSTIVES</p> <p>[Green tree symbol] ARBRE A MANTENIR</p> <p>[Green tree symbol] ARBRE DE NOVA PLANTACIÓ TIPUS PLATANUS HISPANICA</p> <p>[Green tree symbol] JARDINERA "CIRCLE PLANT" D-50,80 I 100 o similar</p> <p>[Green tree symbol] JARDINERA TIPUS "TRAMA" O EXISTENT A REUBICAR</p> <p>[Green circle symbol] BANQUETA TIPUS "CIRCLE PUFF" DE D. 0.80cm o similar</p> <p>[Green rectangle symbol] CADIRA I BANC TIPUS "HARPO 100Ø ALUMINI" DE 1.75 I 0.80 cm i 3.00 o similar</p> <p>[Green circle symbol] PAPERERA TIPUS "MAYA D-47" o similar</p> <p>[Orange line] BANC SENSE RESPATLLER TIPUS "LEVIT"</p>	<p>[Green circle symbol] PILONA RETRÀCTIL TIPUS "SYDNEY" o similar</p> <p>[Green circle symbol] PILONA TIPUS "BALIZA" XLAST</p> <p>[Green circle symbol] PILONA TIPUS "BALIZA" XLAST RETRÀCTIL</p> <p>[Blue vertical lines] APARCABICICLETES TIPUS "KEY" o similar</p> <p>[Blue vertical lines] JOCS INFANTILS VARIATS EXISTENTS I NOUS</p> <p>[Purple circle symbol] CARRUSSEL</p> <p>[Green square symbol] FONT EXISTENT A CONSERVAR</p> <p>[Green square symbol] IMBORNAL</p> <p>[Blue line] IMBORNAL DE REIXA "T" INVERTIDA D'ACER GALVANITZAT</p>	<p>[Green line] FANAL BÀCUL MARINA 7m o similar</p> <p>[Green line] FANAL SANTA&COLE MODEL RAMA 6,20m-4,70m 2 BRAÇOS o similar</p> <p>[Green line] FANAL SANTA&COLE MODEL RAMA - FAÇANA o similar</p> <p>[Green line] FANAL SANTA&COLE MODEL RAMA 4,70m - 1 BRAÇ o similar</p> <p>[Green line] FANAL SANTA&COLE MODEL RAMA 8,20m - 3 BRAÇOS o similar</p> <p>[Blue triangle symbol] PROJECTOR IL·LUMINACIÓ DE FAÇANA</p> <p>[Blue square symbol] TORRETA RETRÀCTIL TIPUS ENERGY PRIMATEC o similar</p> <p>[Green square symbol] QPM</p> <p>[Green square symbol] QUADRE ELÈCTRIC TIPUS MONOLIT ARELSA</p> <p>[Green square symbol] DESFIBRILADOR</p>
---	--	---	--	--




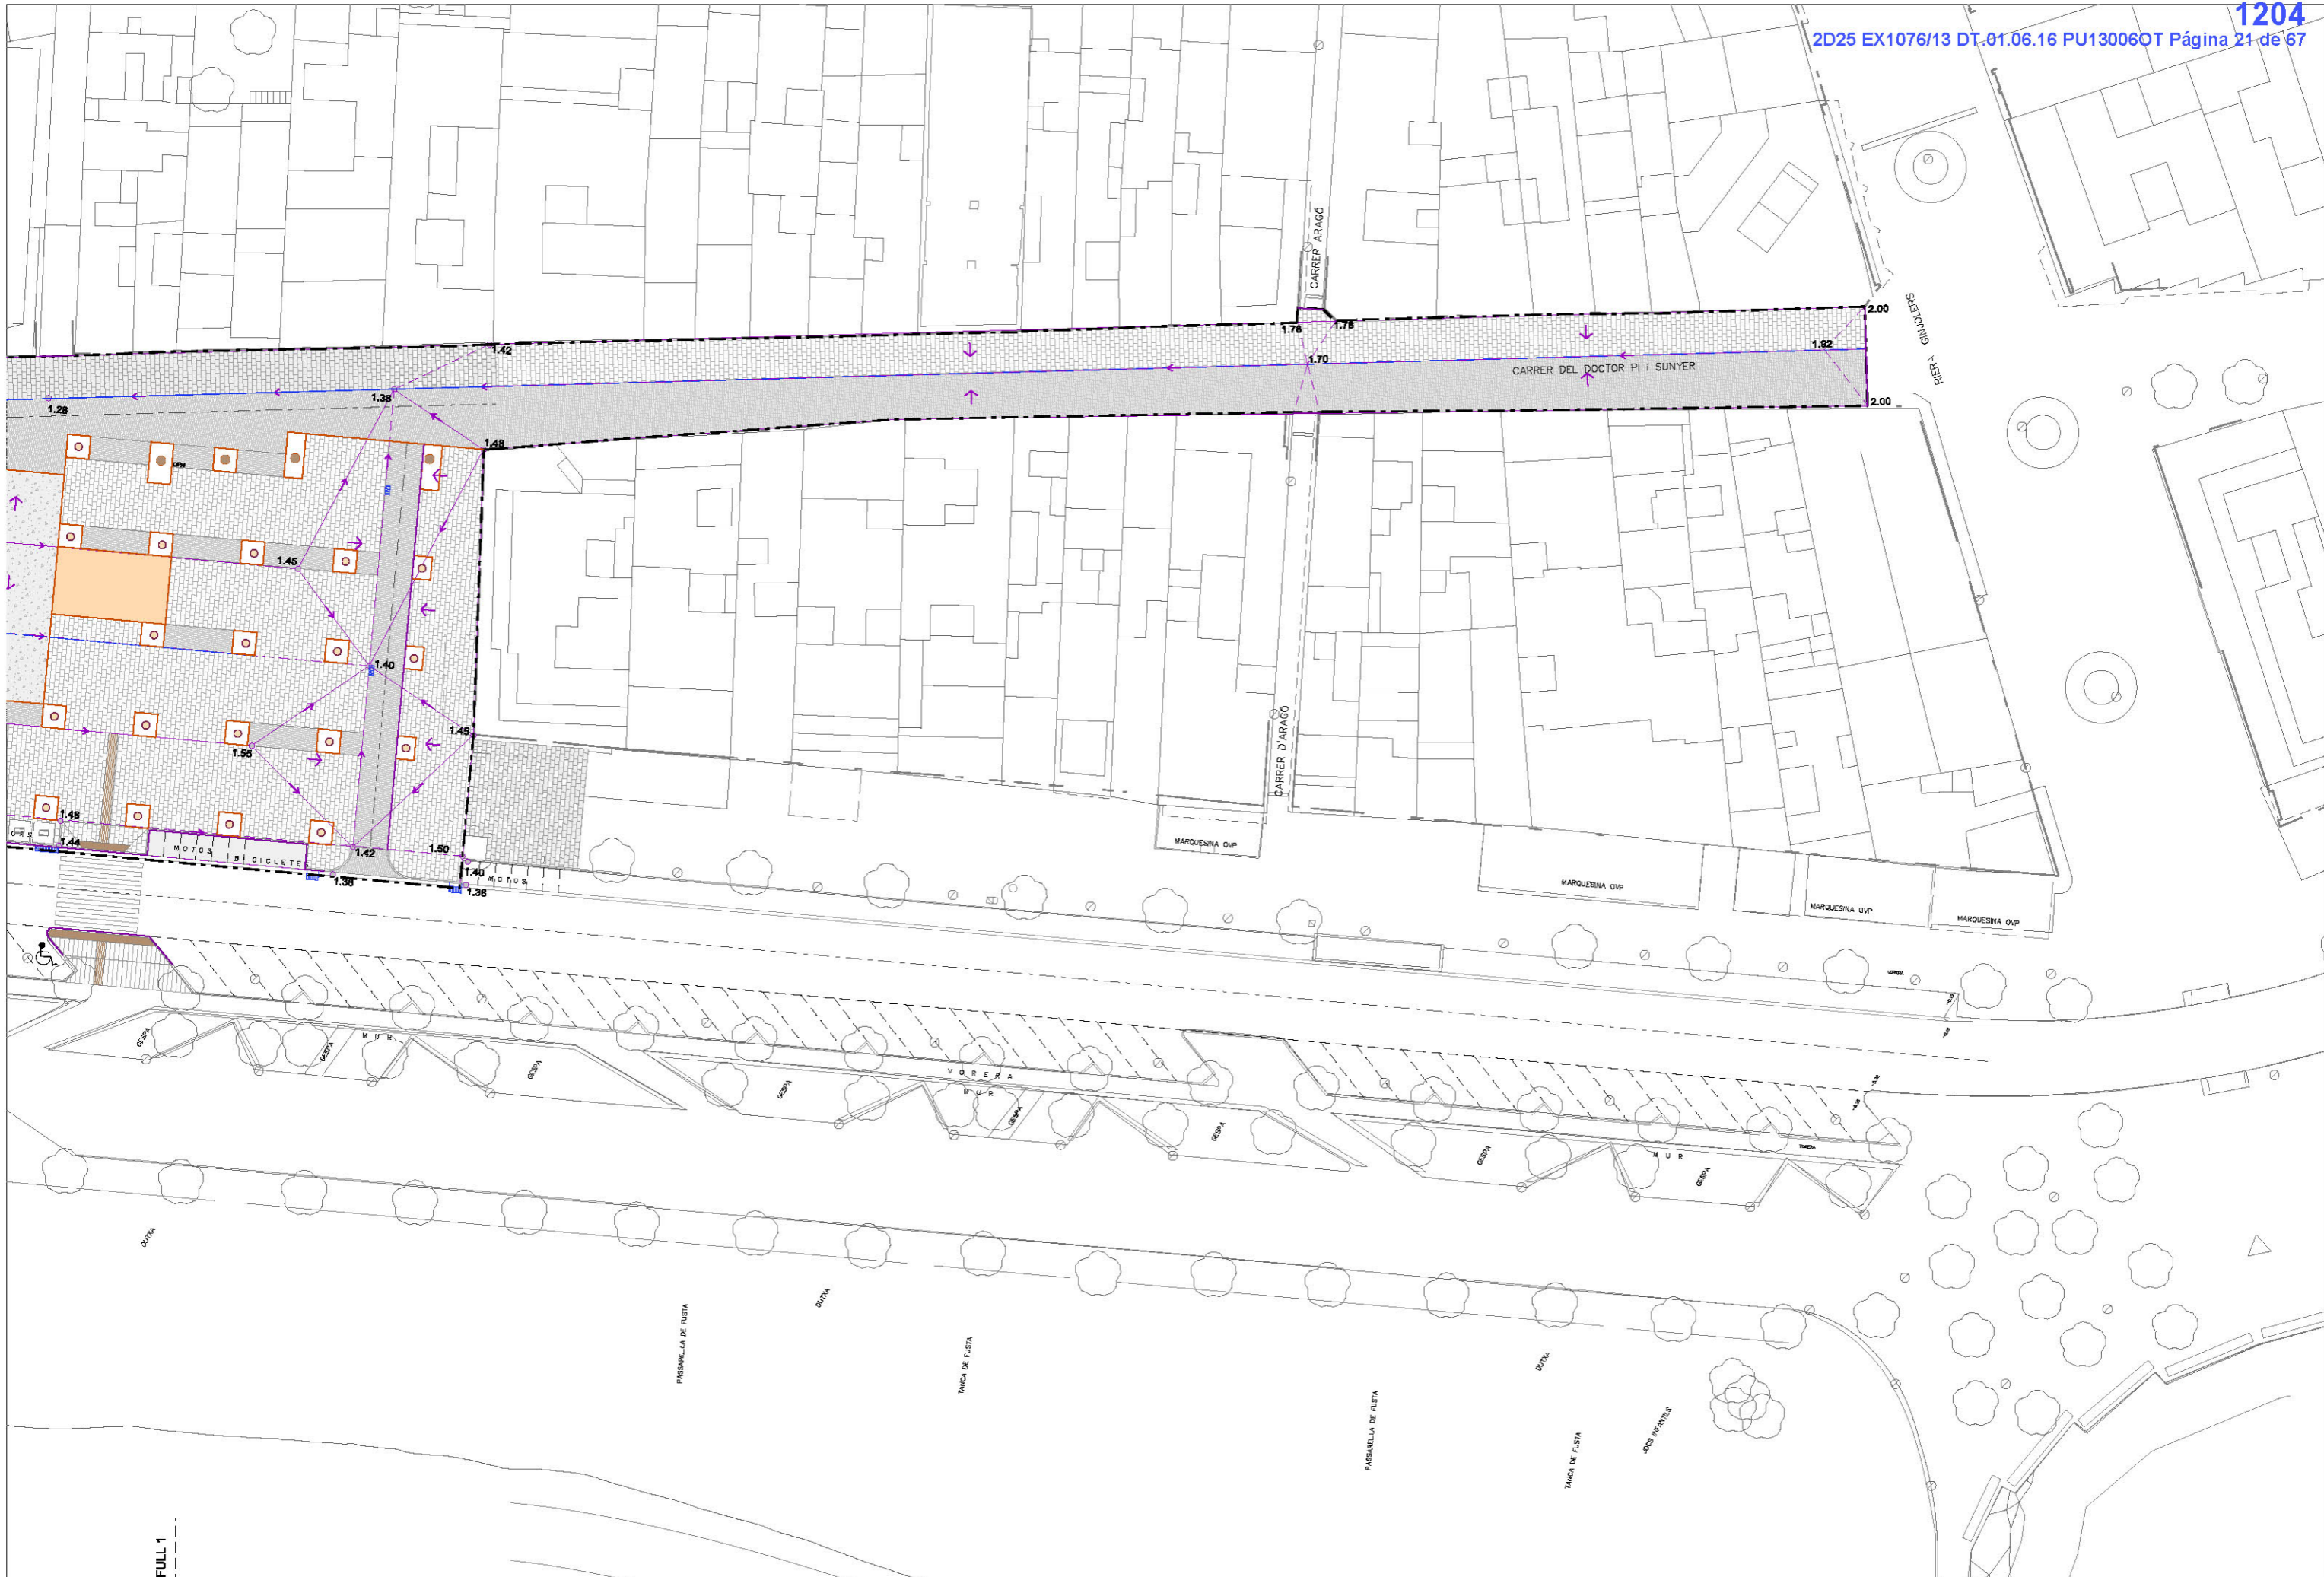

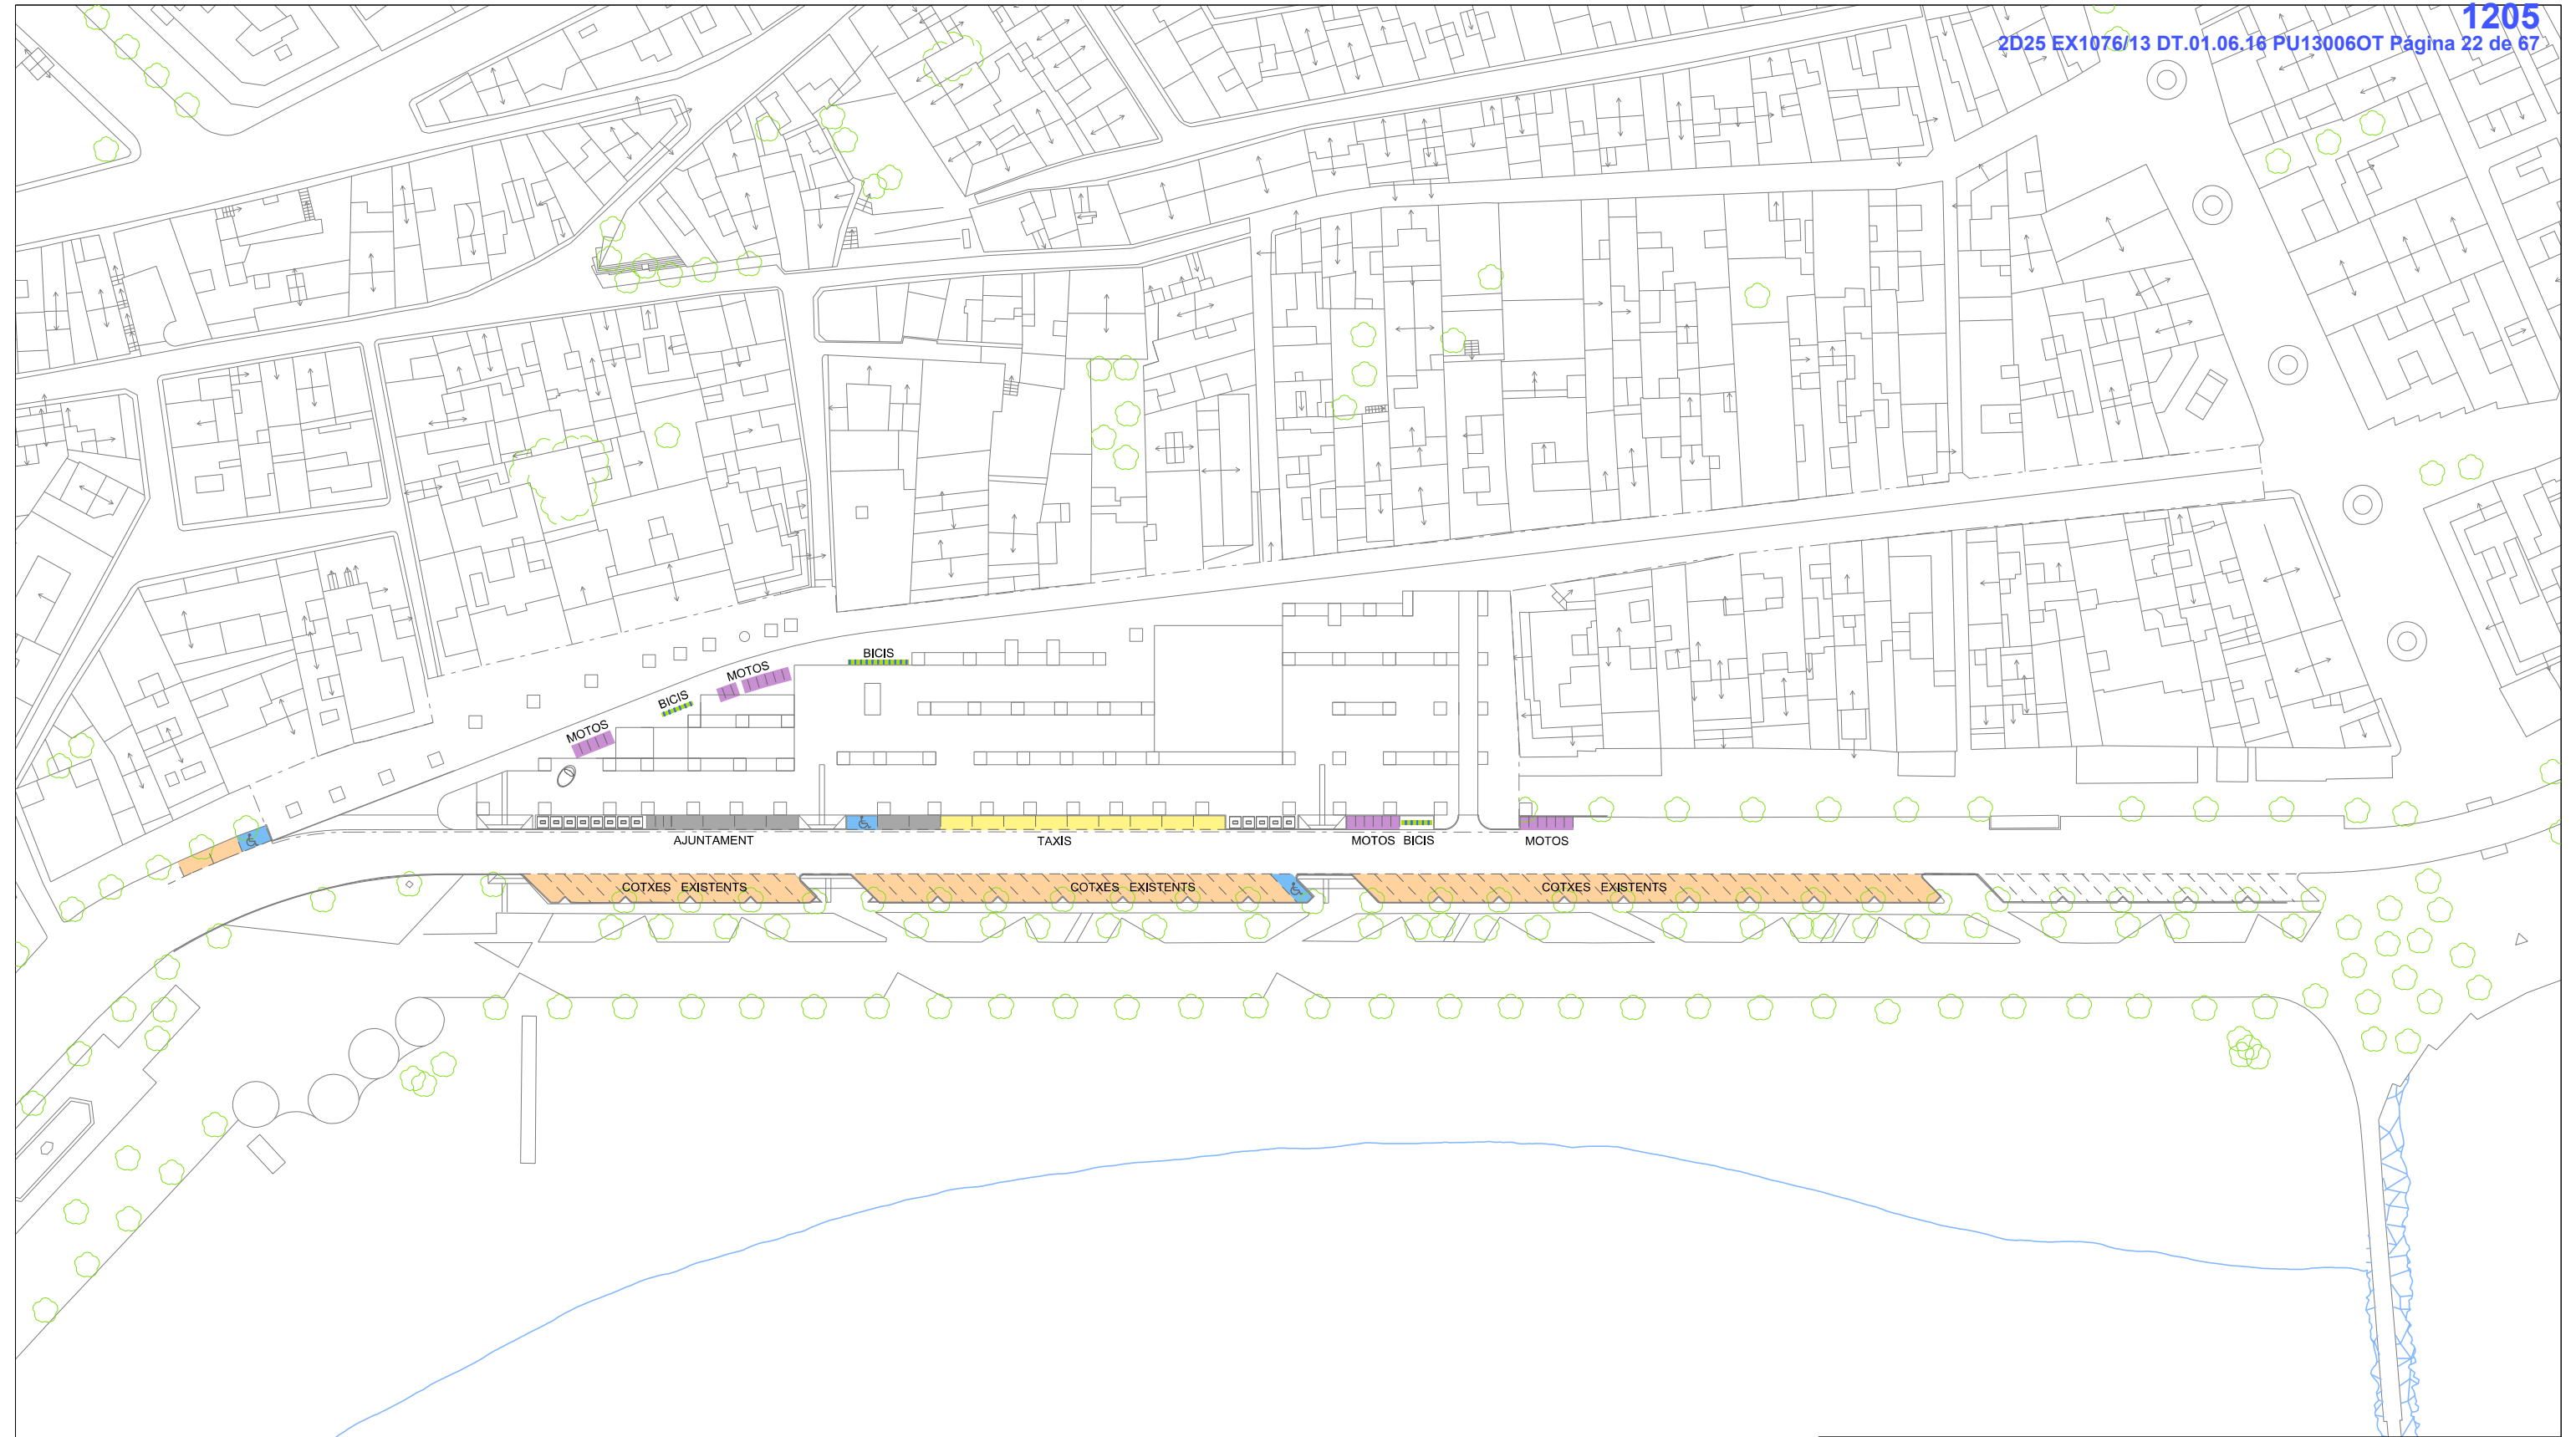

FULL 1

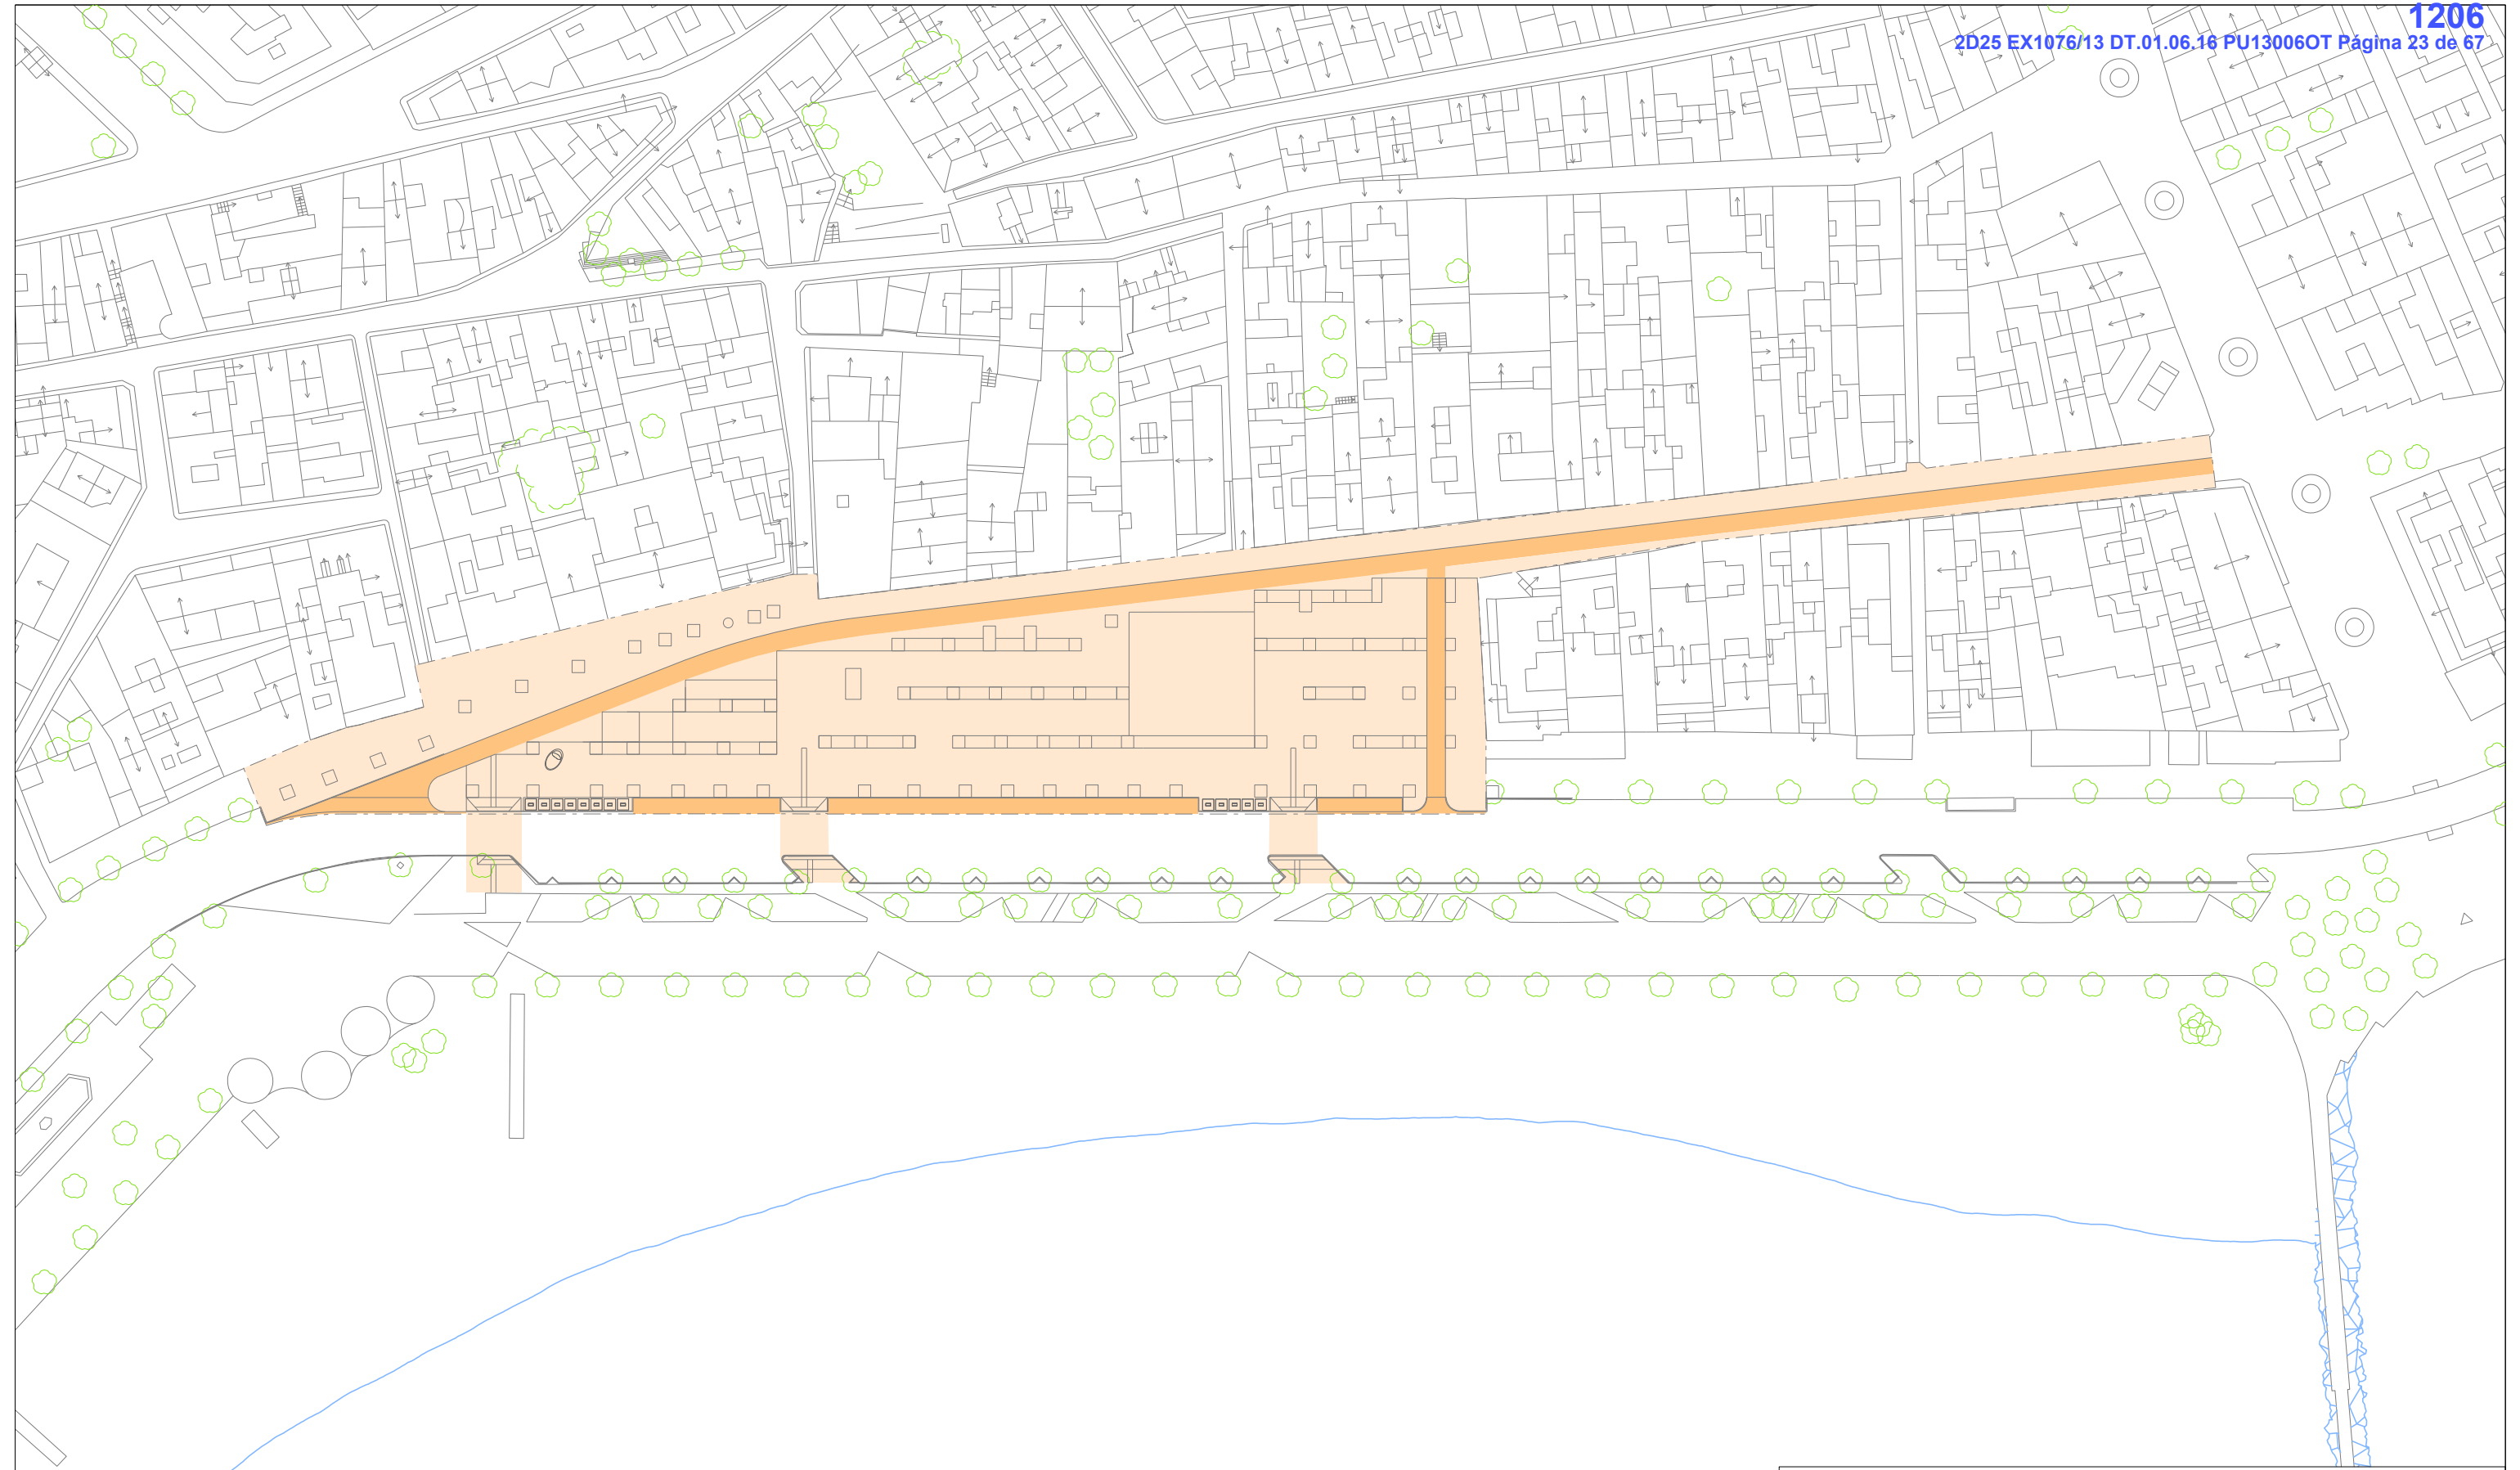

- APARCAMENT EXISTENT COTXES
- APARCAMENT AJUNTAMENT
- APARCAMENT MOTOS - 16 ut
- APARCAMENT TAXI - 9 ut
- APARCAMENT BICILETES - 22 ut
- ♿ APARCAMENT MINUSVÁLIDS - 3 ut




 ZONA VIANANTS = 6.754 m2
 ZONA VEHICLES = 1.347 m2


SECCIÓ - S4

ESCALES H 250 V 50


COTA RASANT ACTUAL	1.50	1.65	1.65	1.63	1.65
COTA RASANT PROPOSTA	1.50	1.75	1.75	1.70	1.65
PENDENTS PROPOSTA		2.25%	-- %	-0.36%	-0.41%
DISTÀNCIES PARCIALS		11.24	18.00	14.06	11.86
DISTÀNCIES A L'ORIGEN	0.00	11.24	29.24	43.30	55.16
PORTES COSTAT DRETA			2.05	1.91	1.91
				1.97	1.83
					1.85

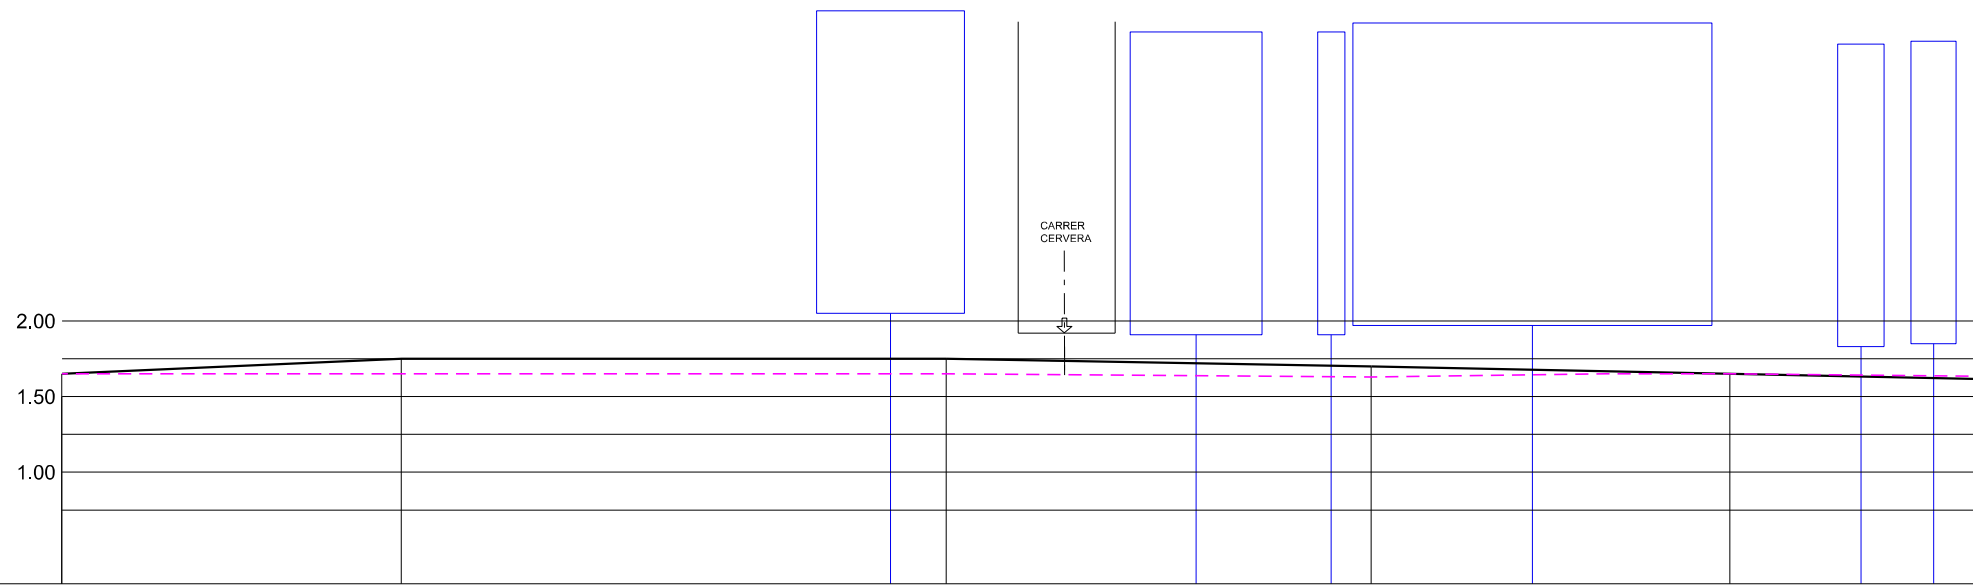


— PERFIL ACTUAL
 — PERFIL PROPOSTA

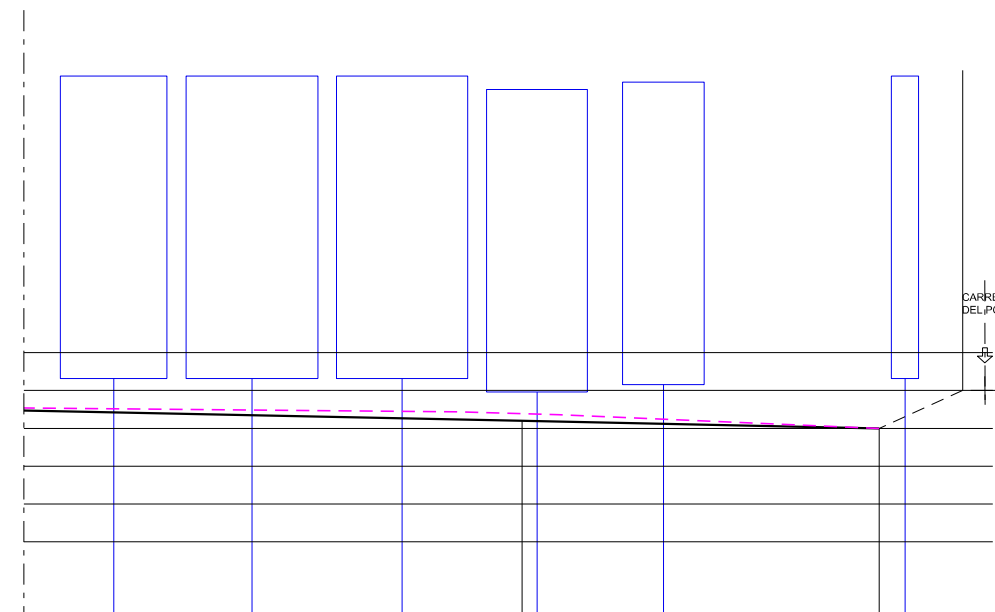

	1.60	1.50
	1.55	1.50
PENDENTS PROPOSTA	-0.42%	-0.43%
DISTÀNCIES PARCIALS	24.44	11.80
DISTÀNCIES A L'ORIGEN	79.60	91.40
PORTES COSTAT DRETA	1.83	1.83
	1.83	1.74
	1.79	1.83

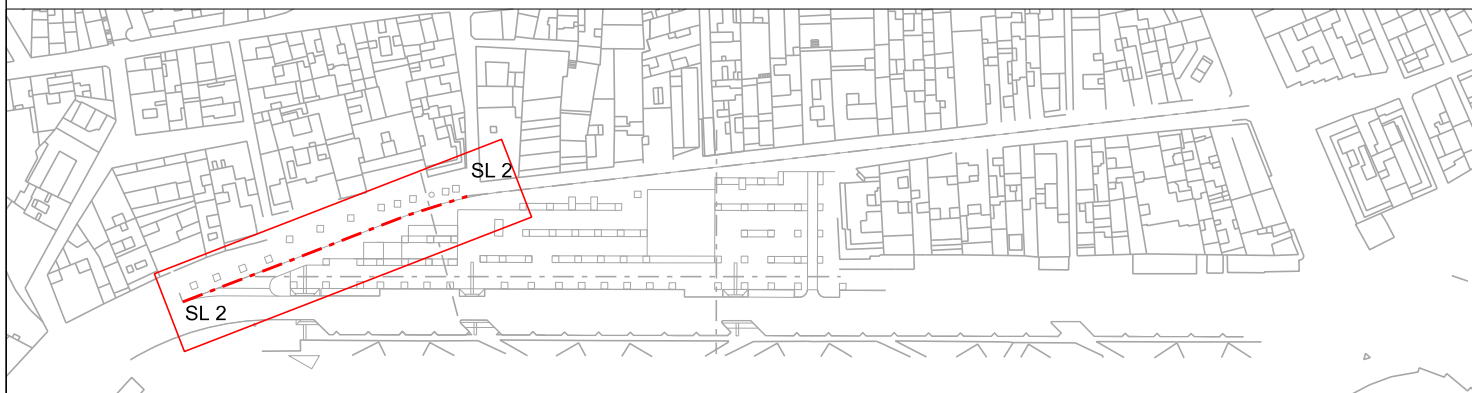


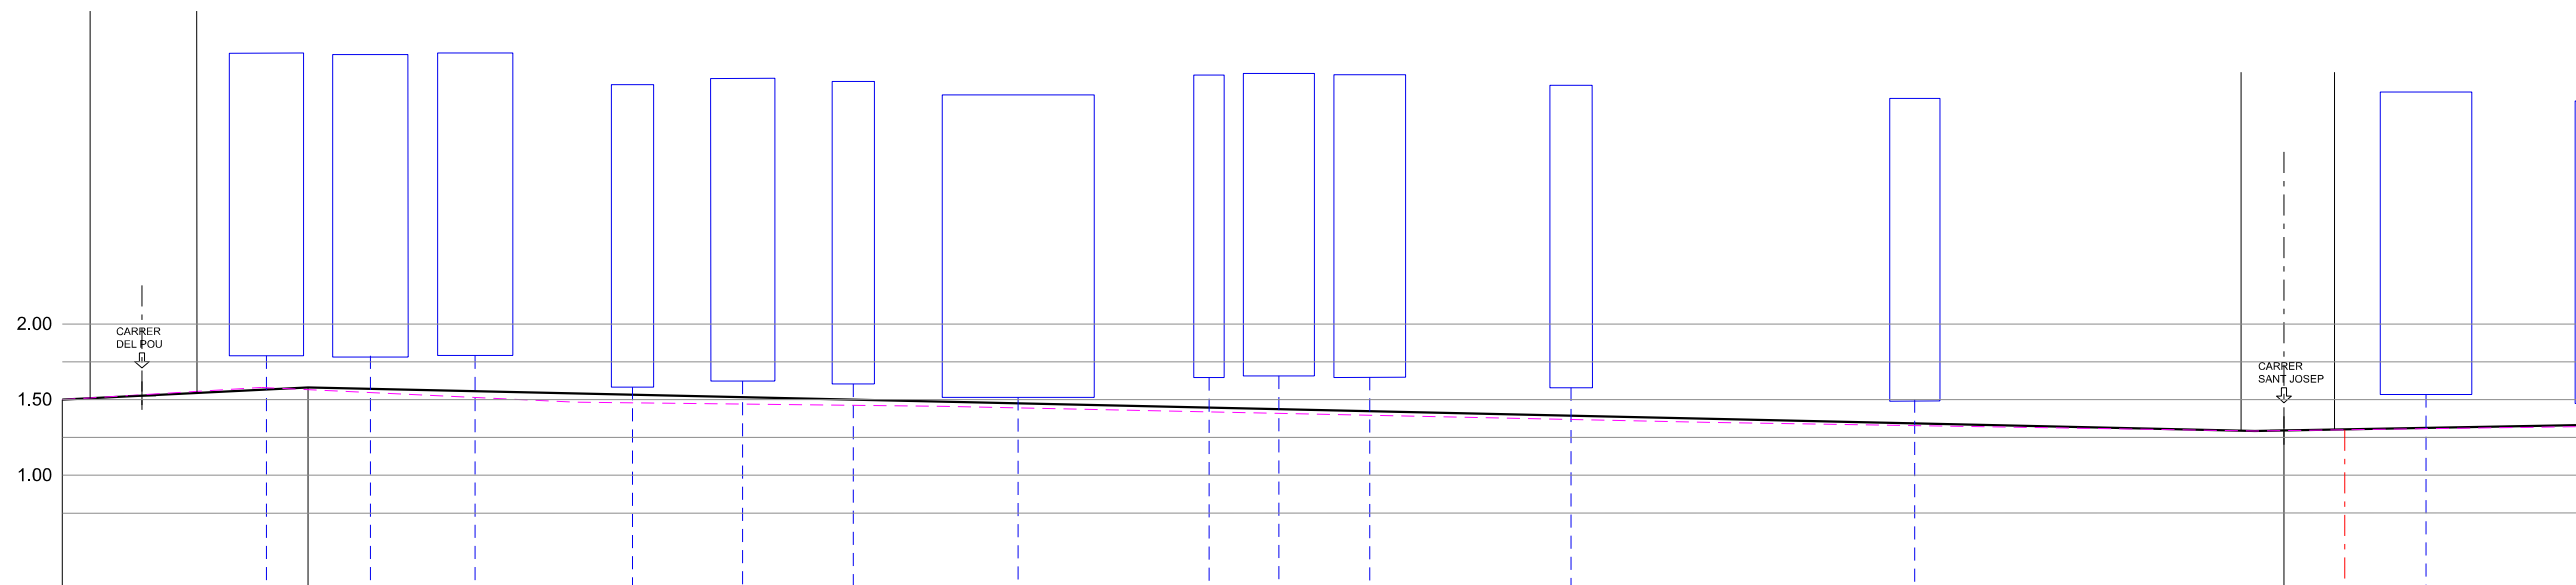


SECCIÓ - S5
ESCALES H 250 V 50

			S-3	
COTA RASANT ACTUAL	1.50	1.52	1.28	1.30
COTA RASANT PROPOSTA	1.50	1.58	1.28	1.30
PENDENTS PROPOSTA	0.98%		0.46%	
DISTÀNCIES PARCIAIS	8.14		65.36	
DISTÀNCIES A L'ORIGEN	0.00	8.14	73.50	
PORTES COSTAT ESQUERRA	1.79	1.79	1.79	1.56
PORTES COSTAT DRETA			1.62	1.60
			1.51	1.64
			1.65	1.64
			1.57	1.48
				1.52
				1.46


SL 3-1

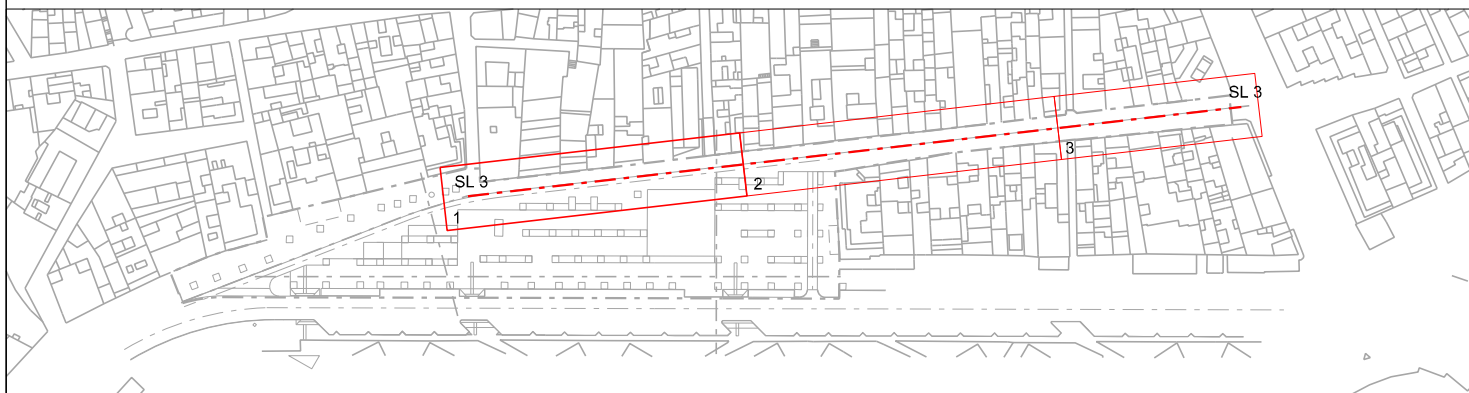

— PERFIL ACTUAL
— PERFIL PROPOSTA

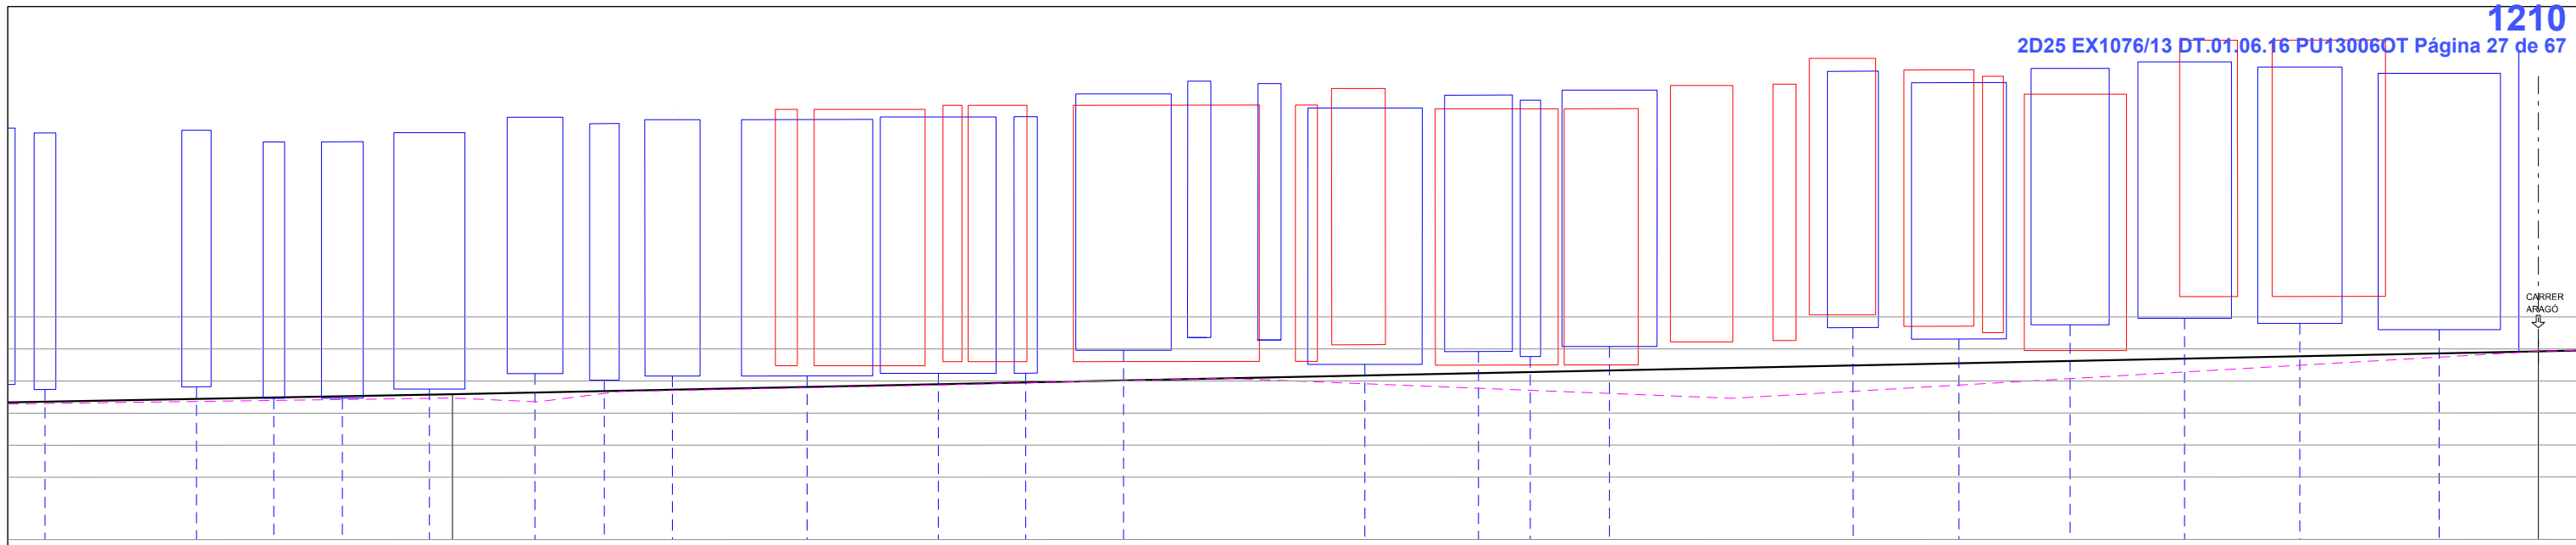


1.38	1.70																																					
1.35	1.70																																					
0.25%	0.40%																																					
27.50	81.42																																					
101.00	182.42																																					
1.42	1.44	1.35	1.35	1.42	1.54	1.49	1.52	1.60	1.52	1.60	1.54	1.63	1.63	1.54	1.74	1.62	1.84	1.82	1.63	1.76	1.63	1.73	1.69	1.60	1.77	1.60	1.78	1.78	1.99	1.89	1.90	1.80	1.85	1.71	1.91	1.96	1.92	1.91

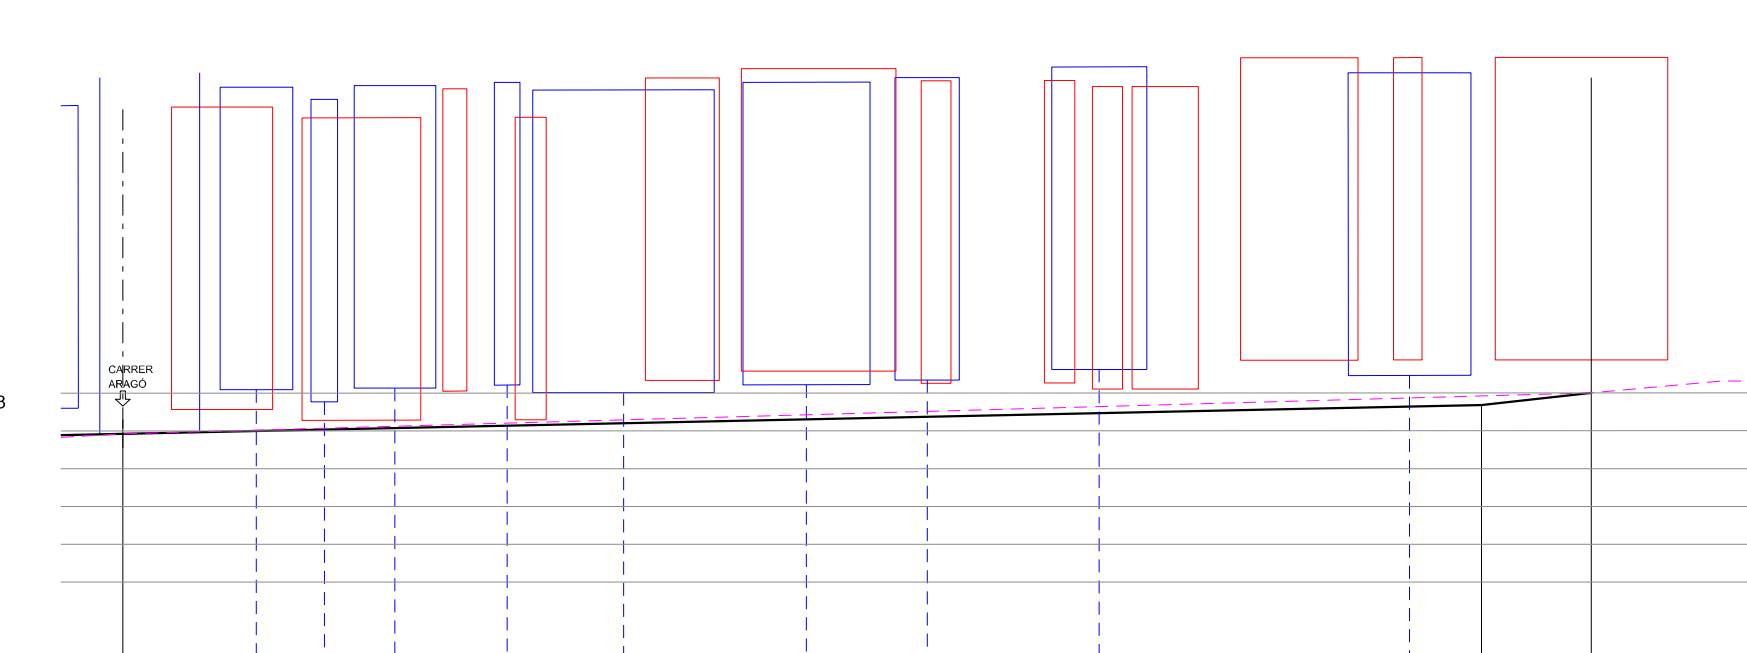


1.70	1.98	2.01															
1.70	1.92	2.01															
	0.25%	2.40%															
	45.00	3.70															
182.42	227.42	231.12															
1.86	1.99	1.91	2.00	2.02	1.97	2.02	2.05	2.03	2.03	1.99	2.12	1.99	1.99	1.99	2.15	2.08	2.18

— PERFIL ACTUAL
 — PERFIL PROPOSTA

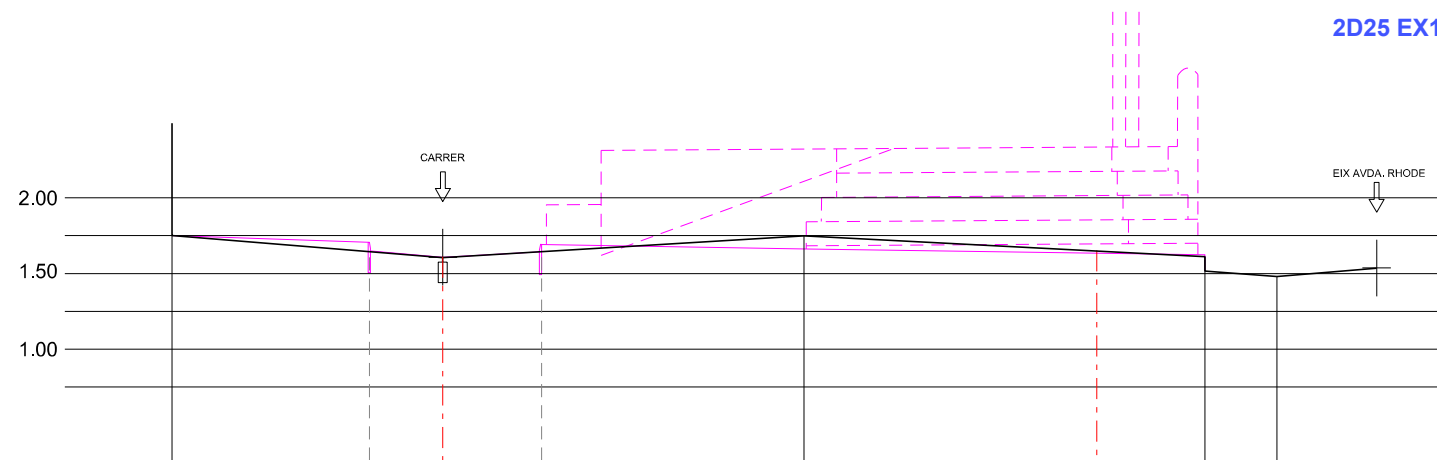


SECCIÓ - S2
ESCALES H 250 V 50

	S-4				S-1			
COTA RASANT ACTUAL	1.75	1.70	1.55	1.70	1.66	1.65	1.50	1.46
COTA RASANT PROPOSTA	1.75	1.65	1.55	1.65	1.72	1.68	1.60	1.48
PENDENTS PROPOSTA		-2.30%		0.90%		-0.92%		-2.00%
DISTÀNCIES PARCIALS		8.80		12.15		13.40		2.20
DISTÀNCIES A L'ORIGEN	0.00	8.80		20.95		34.25		36.55

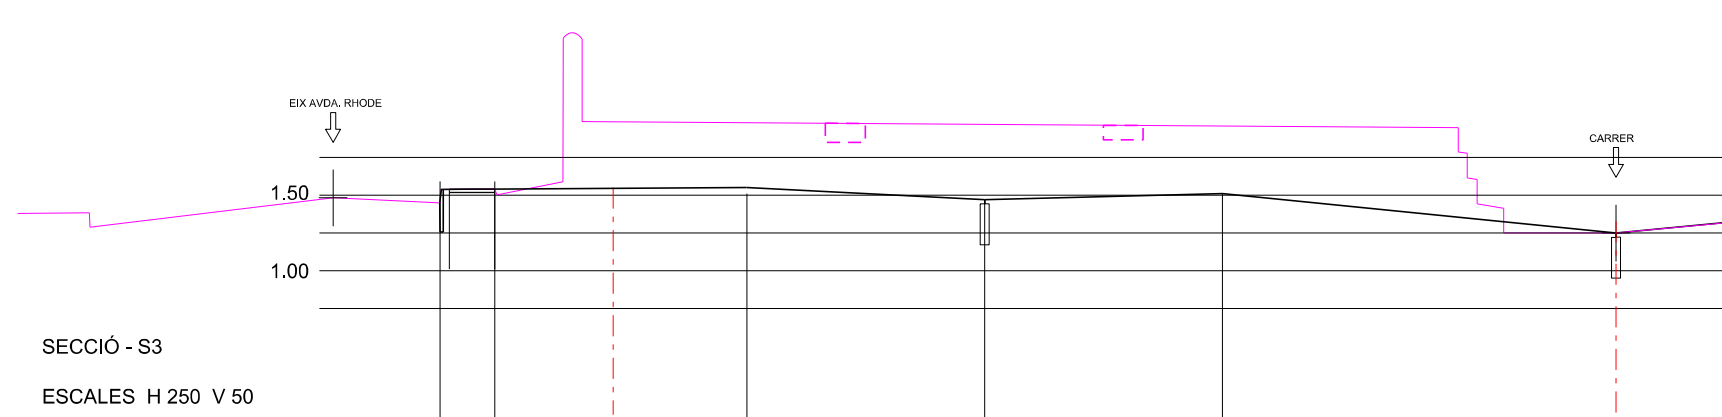


SECCIÓ - S3
ESCALES H 250 V 50

	S-1					S-5		
COTA RASANT ACTUAL	1.58	1.98	1.97	1.96	1.94	1.94	1.28	1.36
COTA RASANT PROPOSTA	1.58	1.59	1.60	1.48	1.52	1.65	1.28	1.36
PENDENTS PROPOSTA		-0.12%		-1.60	0.88%		-1.80%	2.20%
DISTÀNCIES PARCIALS	1.80	8.34		7.74	8.00		13.00	3.50
DISTÀNCIES A L'ORIGEN	0.00	10.14		17.86	25.88		38.88	42.38

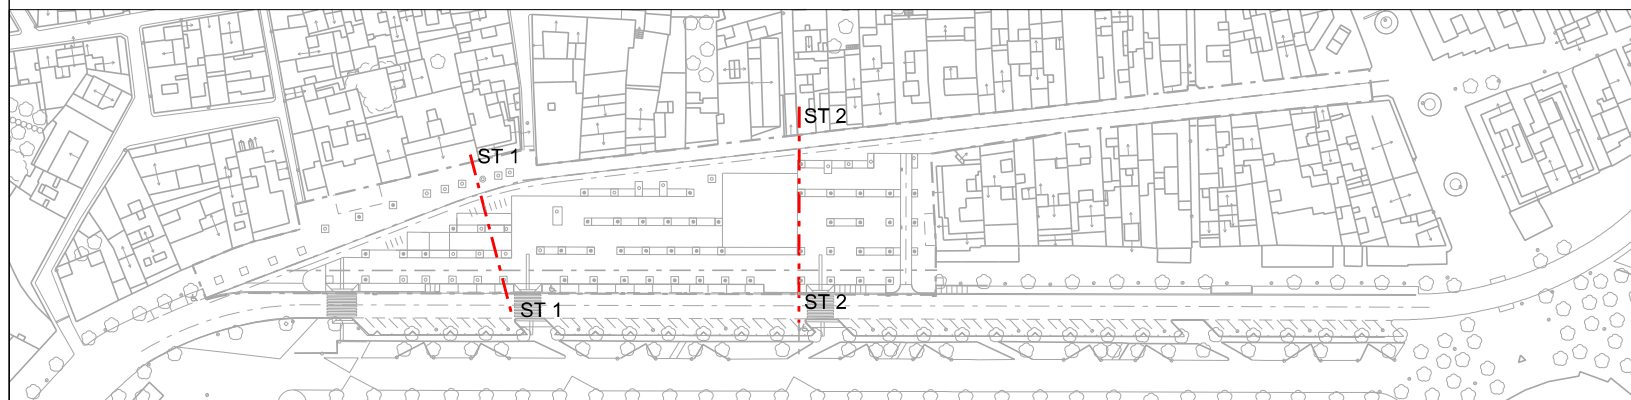

— PERFIL ACTUAL
— PERFIL PROPOSTA

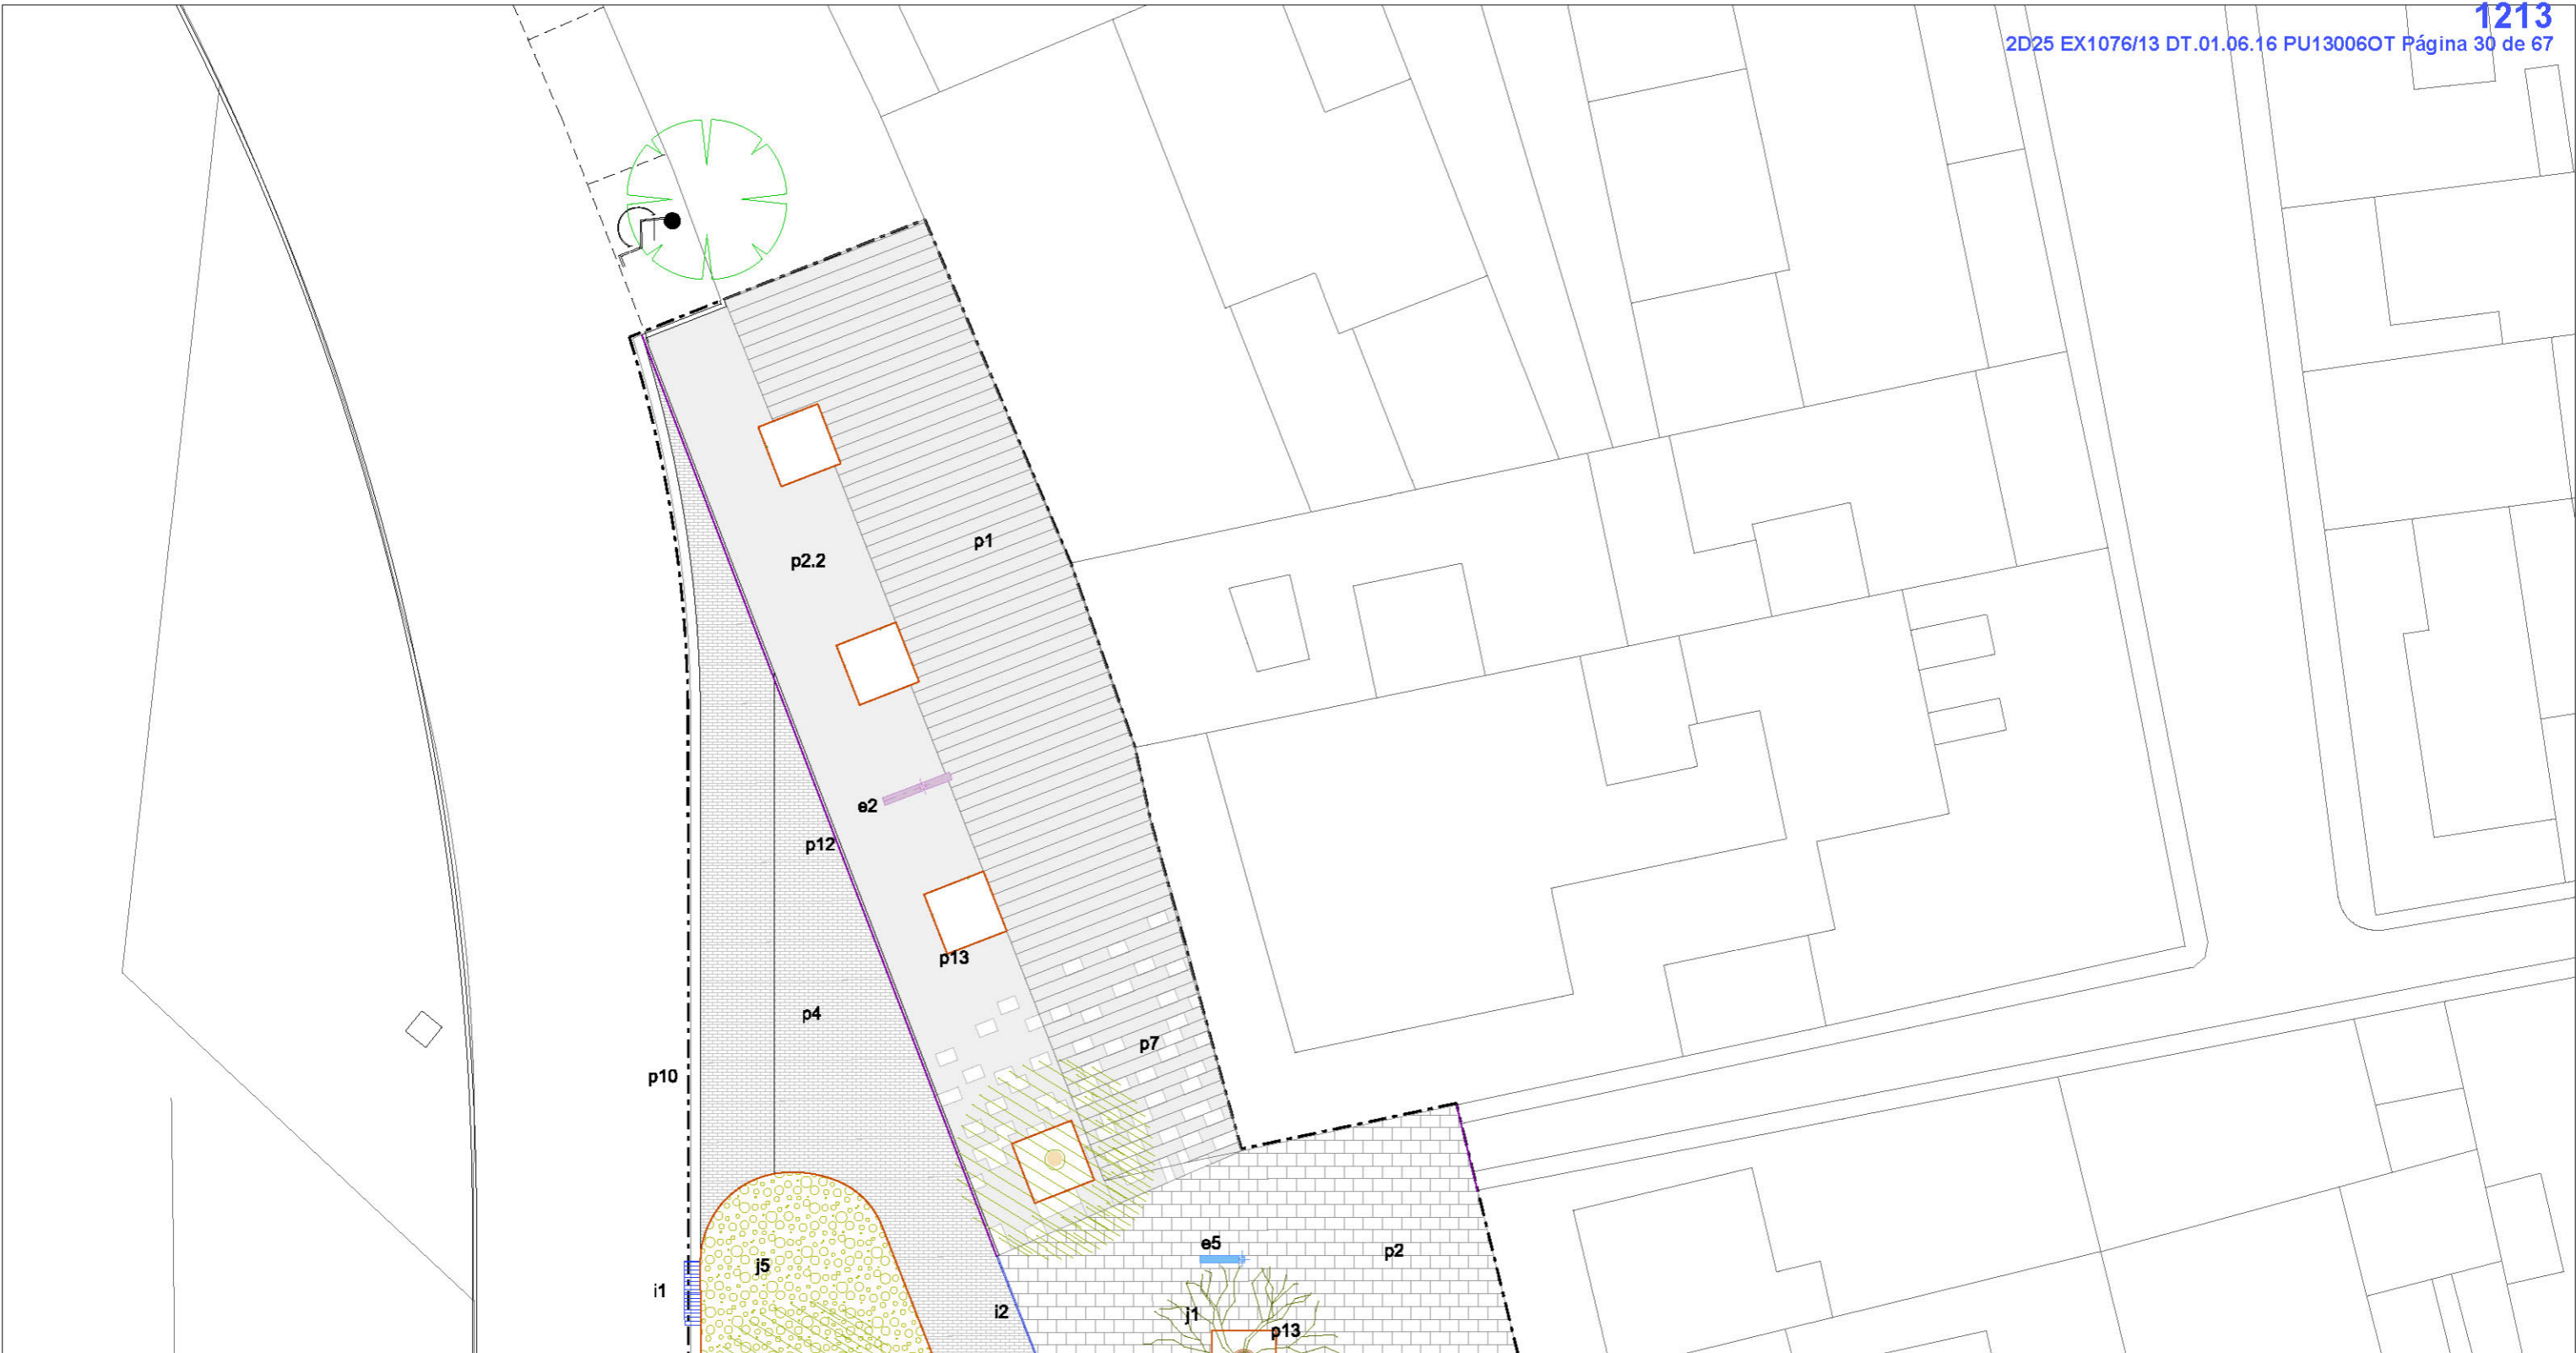

LÍMIT DE PROJECTE


- p1. PAVIMENT EXISTENT DE 40x80
- p2. PAVIMENT DE PEÇES DE FORMIGÓ VIBROPRESAT DE 40x80x8 COLOR GRIS CENDRA. TIPUS LLOSA VULCANO
- p3. PAVIMENT ASFÀLTIC ACABAT "RS ASPHALT PLUS TOT PLUS"
- p4. PAVIMENT DE FORMIGÓ VIBROPRESAT DE 30x10x8cm COLOR BLACK.TIPUS LLOSA VULCANO
- p5. PAVIMENT DE MESCLA BITUMINOSA COMPOSICIÓ DENSA D-12 I COMPACTADA AL 98% ASSAIG MARSHALL
- p8. PAVIMENT CONTINU DE CAUTXÚ RECICLAT

- p7. PAVIMENT DE TRANSICIÓ: ACTUAL - PROPOSTA
- p8. PAVIMENT DE PEÇES DE FORMIGÓ VIBROPRESAT DE 40x80x8 COLOR CENDRA. TÀCTIL DE BOTONS.TIPUS LLOSA VULCANO
- p9. PAVIMENT DE PEÇES DE FORMIGÓ VIBROPRESAT DE 40x80x8 COLOR CENDRA.TÀCTIL RATLLAT. TIPUS LLOSA VULCANO
- p10. RIGOLA DE 30cm D'AMPLÀRIA DE PEÇES DE MORTER DE COLOR BLANC
- p11. VORADA DE FORMIGÓ TIPUS T1 100x20x12
- p12. VORADA DE FORMIGÓ TIPUS TAULÓ DE 100x20x8
- p13. PLANXA D'ACER GALVANITZAT DE 14mm DE GRUIX I 200mm D'ALÇADA

- j1. ARBRE A MANTENIR
- j2. ARBRE DE NOVA PLANTACIÓ TIPUS PLATANUS HISPANICA
- j3. JARDINERA "CIRCLE PLANT" D-50,80 I 100 o similar
- j4. JARDINERA TIPUS "TRAMA" O EXISTENT A REUBICAR
- j5. ZONA ARBUSTIVES
- m0. BANC SENSE RESPATLLER TIPUS "LEVIT" DE 4.00m. o similar
- m1. BANQUETA TIPUS "CIRCLE PUFF" DE D. 0.80cm o similar
- m2. CADIRA I BANC TIPUS "HARPO 100% ALUMINI" DE 1.75 I 0.80 cm I 3.00 o similar

- m3. PAPERERA TIPUS "MAYA D-47" o similar
- m4. PILONA RETRÀCTIL TIPUS "SYDNEY" o similar
- m5. PILONA TIPUS "BALIZA" XLAST
- m5.1. PILONA TIPUS "BALIZA" XLAST RETRÀCTIL
- m6. APARCABICICLETES TIPUS "KEY" o similar
- m7. JOCS INFANTILS VARIATS EXISTENTS I NOUS
- m8. CARRUSSEL
- m9. FONT EXISTENT A CONSERVAR
- m10. BÚSTIA DE CORREUS
- m11. DESFIBRILADOR

- i1. IMBORNAL
- i2. IMBORNAL DE REIXA "T" INVERTIDA D'ACER GALVANITZAT
- e1. FANAL BÀCUL MARINA 7m o similar
- e2. FANAL SANTA&COLE MODEL RAMA 8,20m-4,70m 2 BRAÇOS o similar
- e3. PROJECTOR IL·LUMINACIÓ DE FAÇANA
- e4. FANAL SANTA&COLE MODEL RAMA - FAÇANA o similar
- e5. FANAL SANTA&COLE MODEL RAMA 4,70m - 1 BRAÇ o similar
- e6. FANAL SANTA&COLE MODEL RAMA 8,20m - 3 BRAÇOS o similar
- e7. TORRETA RETRÀCTIL TIPUS ENERGY PRIMATEC o similar

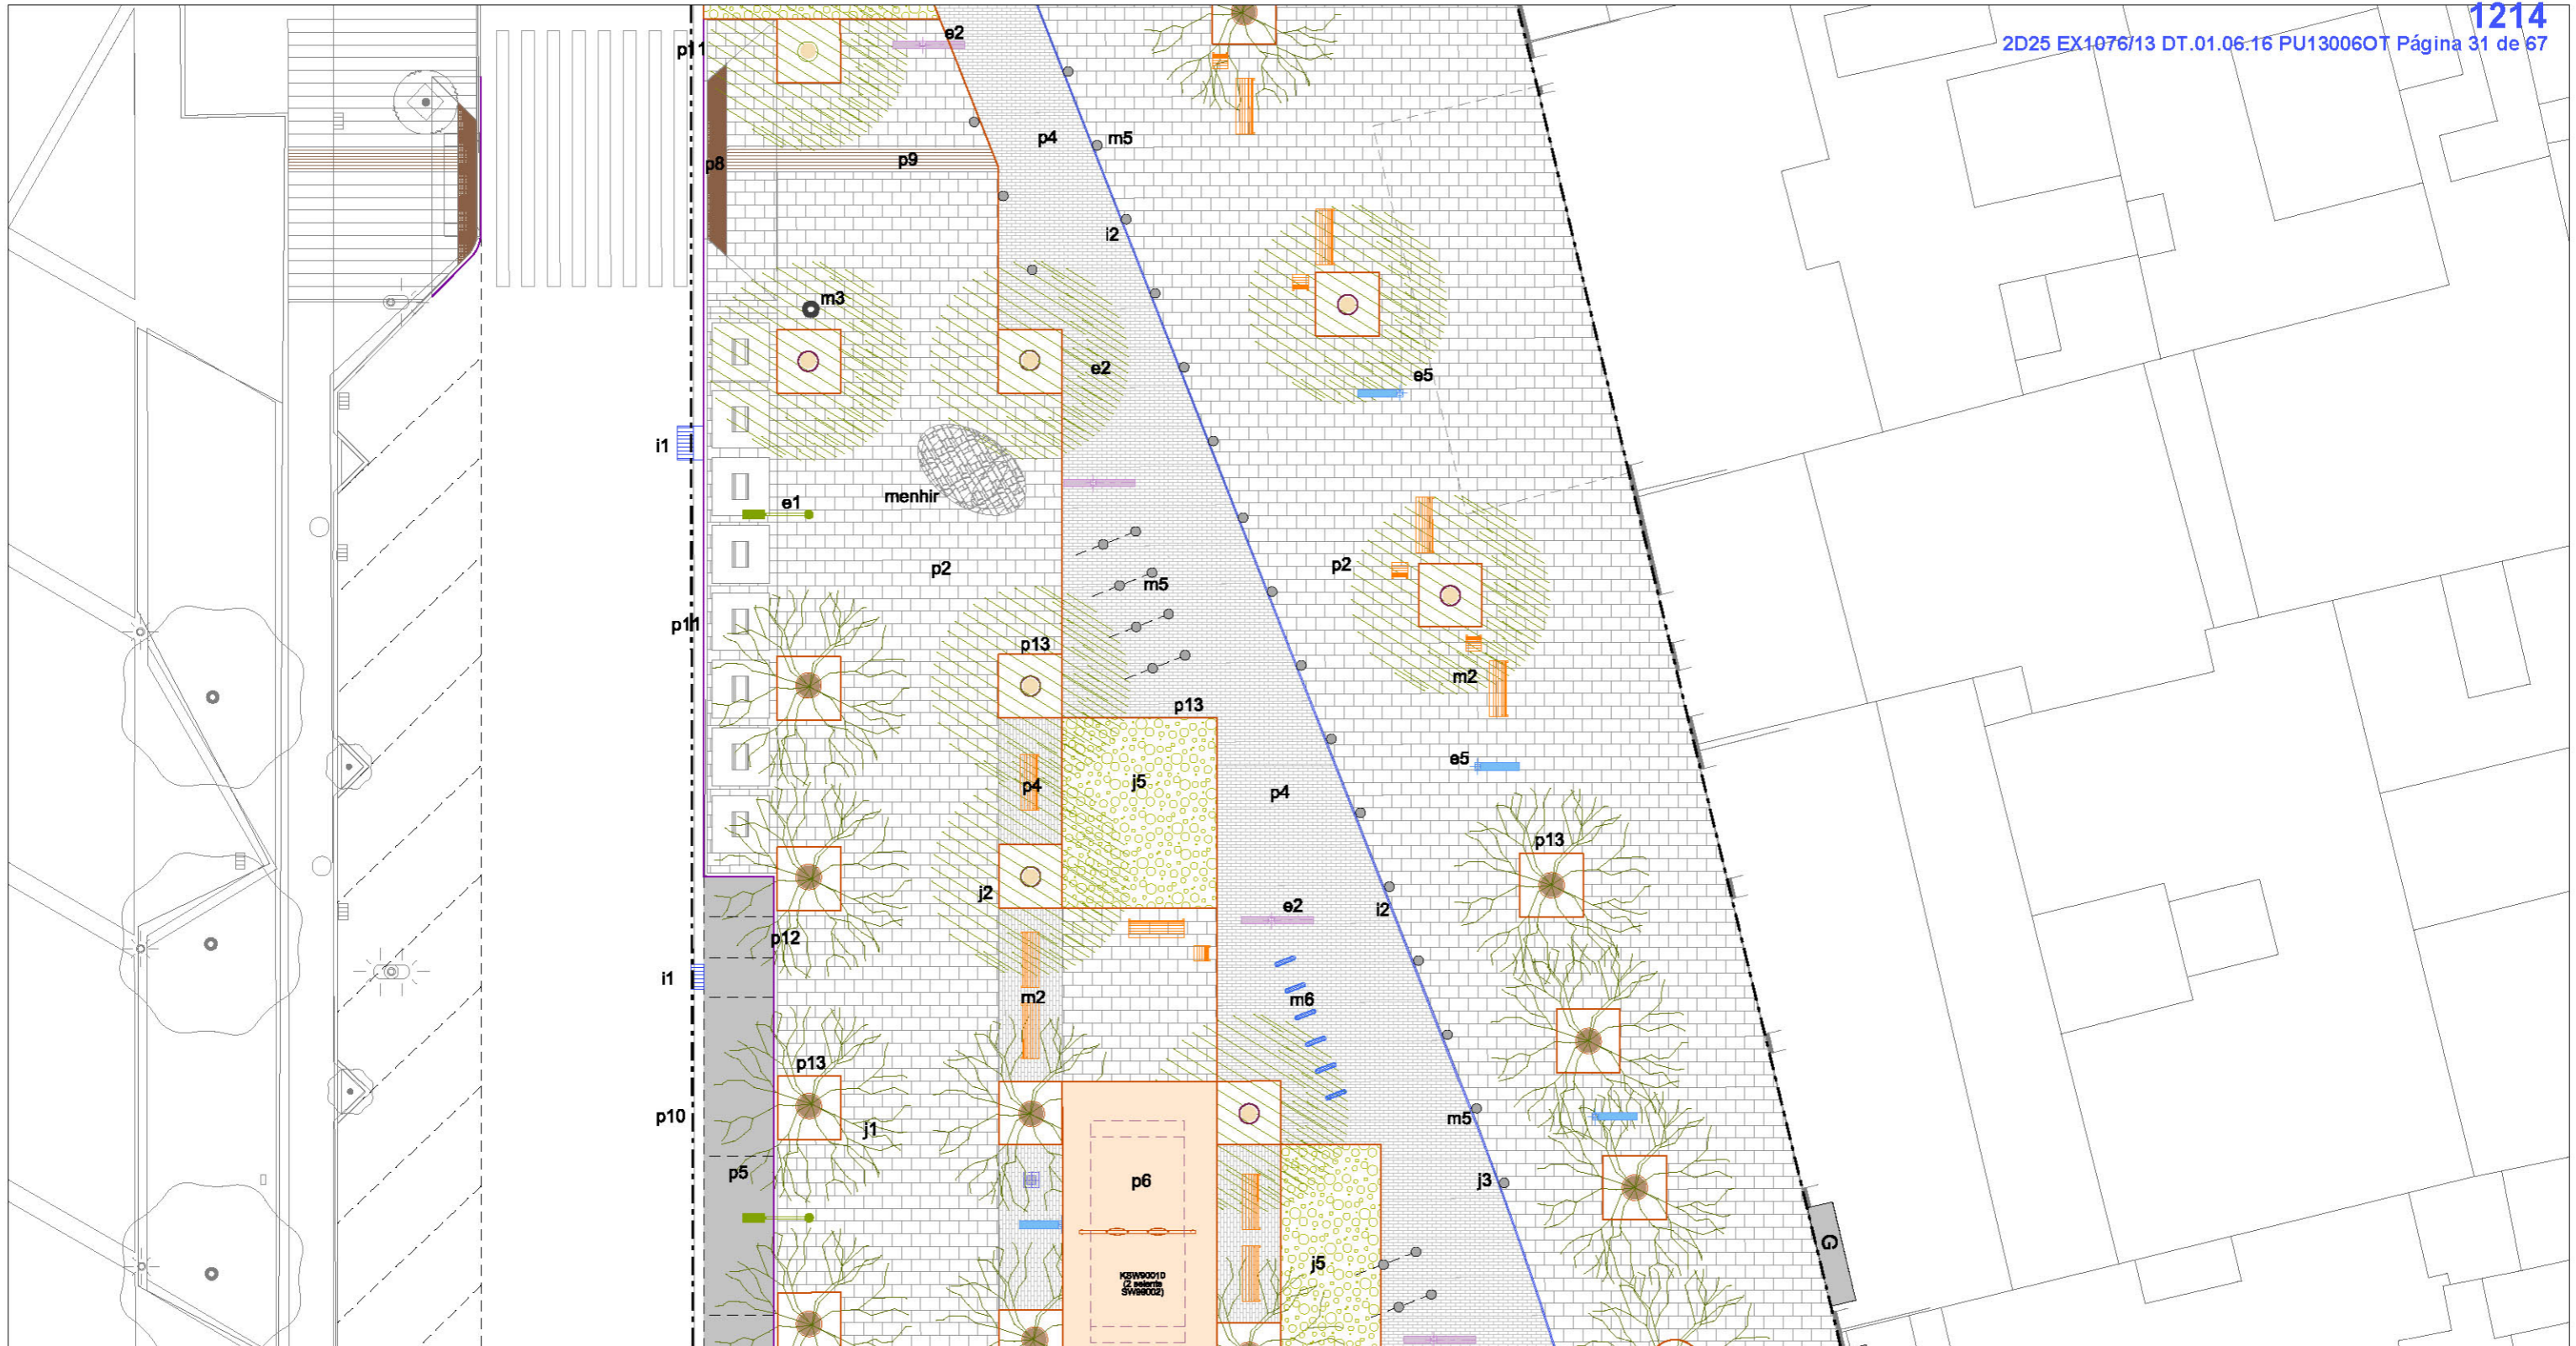

LÍMIT DE PROJECTE


- p1. PAVIMENT EXISTENT DE 40x60
- p2. PAVIMENT DE PEÇES DE FORMIGÓ VIBROPRESAT DE 40x60x8 COLOR GRIS CENDRA. TIPUS LLOSA VULCANO
- p3. PAVIMENT ASFÀLTIC ACABAT "RS ASPHALT PLUS TOT PLUS"
- p4. PAVIMENT DE FORMIGÓ VIBROPRESAT DE 30x10x8cm COLOR BLACK.TIPUS LLOSA VULCANO
- p5. PAVIMENT DE MESCLA BITUMINOSA COMPOSICIÓ DENSA D-12 I COMPACTADA AL 98% ASSAIG MARSHALL
- p6. PAVIMENT CONTINU DE CAUTXÚ RECICLAT

- p7. PAVIMENT DE TRANSICIÓ: ACTUAL - PROPOSTA
- p8. PAVIMENT DE PEÇES DE FORMIGÓ VIBROPRESAT DE 40x60x8 COLOR CENDRA. TÀCTIL DE BOTONS.TIPUS LLOSA VULCANO
- p9. PAVIMENT DE PEÇES DE FORMIGÓ VIBROPRESAT DE 40x60x8 COLOR CENDRA.TÀCTIL RATLLAT. TIPUS LLOSA VULCANO
- p10. RIGOLA DE 30cm D'AMPLÀRIA DE PEÇES DE MORTER DE COLOR BLANC
- p11. VORADA DE FORMIGÓ TIPUS T1 100x20x12
- p12. VORADA DE FORMIGÓ TIPUS TAULÓ DE 100x20x8
- p13. PLANXA D'ACER GALVANITZAT DE 14mm DE GRUIX I 200mm D'ALÇADA

- j1. ARBRE A MANTENIR
- j2. ARBRE DE NOVA PLANTACIÓ TIPUS PLATANUS HISPANICA
- j3. JARDINERA "CIRCLE PLANT" D-50,80 I 100 o similar
- j4. JARDINERA TIPUS "TRAMA" O EXISTENT A REUBICAR
- j5. ZONA ARBUSTIVES
- m0. BANC SENSE RESPATLLER TIPUS "LEVIT" DE 4,00m. o similar
- m1. BANQUETA TIPUS "CIRCLE PUFF" DE D. 0,60cm o similar
- m2. CADIRA I BANC TIPUS "HARPO 1000 ALUMINI" DE 1,75 I 0,60 cm I 3,00 o similar

- m3. PAPERERA TIPUS "MAYA D-47" o similar
- m4. PILONA RETRÀCTIL TIPUS "SYDNEY" o similar
- m5. PILONA TIPUS "BALIZA" XLAST
- m5.1. PILONA TIPUS "BALIZA" XLAST RETRÀCTIL
- m6. APARCABICICLETES TIPUS "KEY" o similar
- m7. JOCS INFANTILS VARIATS EXISTENTS I NOUS
- m8. CARRUSSEL
- m9. FONT EXISTENT A CONSERVAR
- m10. BÚSTIA DE CORREUS
- m11. DESFIBRILADOR

- i1. IMBORNAL
- i2. IMBORNAL DE REDXA "T" INVERTIDA D'ACER GALVANITZAT
- e1. FANAL BÀCUL MARINA 7m o similar
- e2. FANAL SANTA&COLE MODEL RAMA 6,20m-4,70m 2 BRAÇOS o similar
- e3. PROJECTOR IL·LUMINACIÓ DE FAÇANA
- e4. FANAL SANTA&COLE MODEL RAMA - FAÇANA o similar
- e5. FANAL SANTA&COLE MODEL RAMA 4,70m - 1 BRAÇ o similar
- e6. FANAL SANTA&COLE MODEL RAMA 8,20m - 3 BRAÇOS o similar
- e7. TORRETA RETRÀCTIL TIPUS ENERGY PRIMATEG o similar

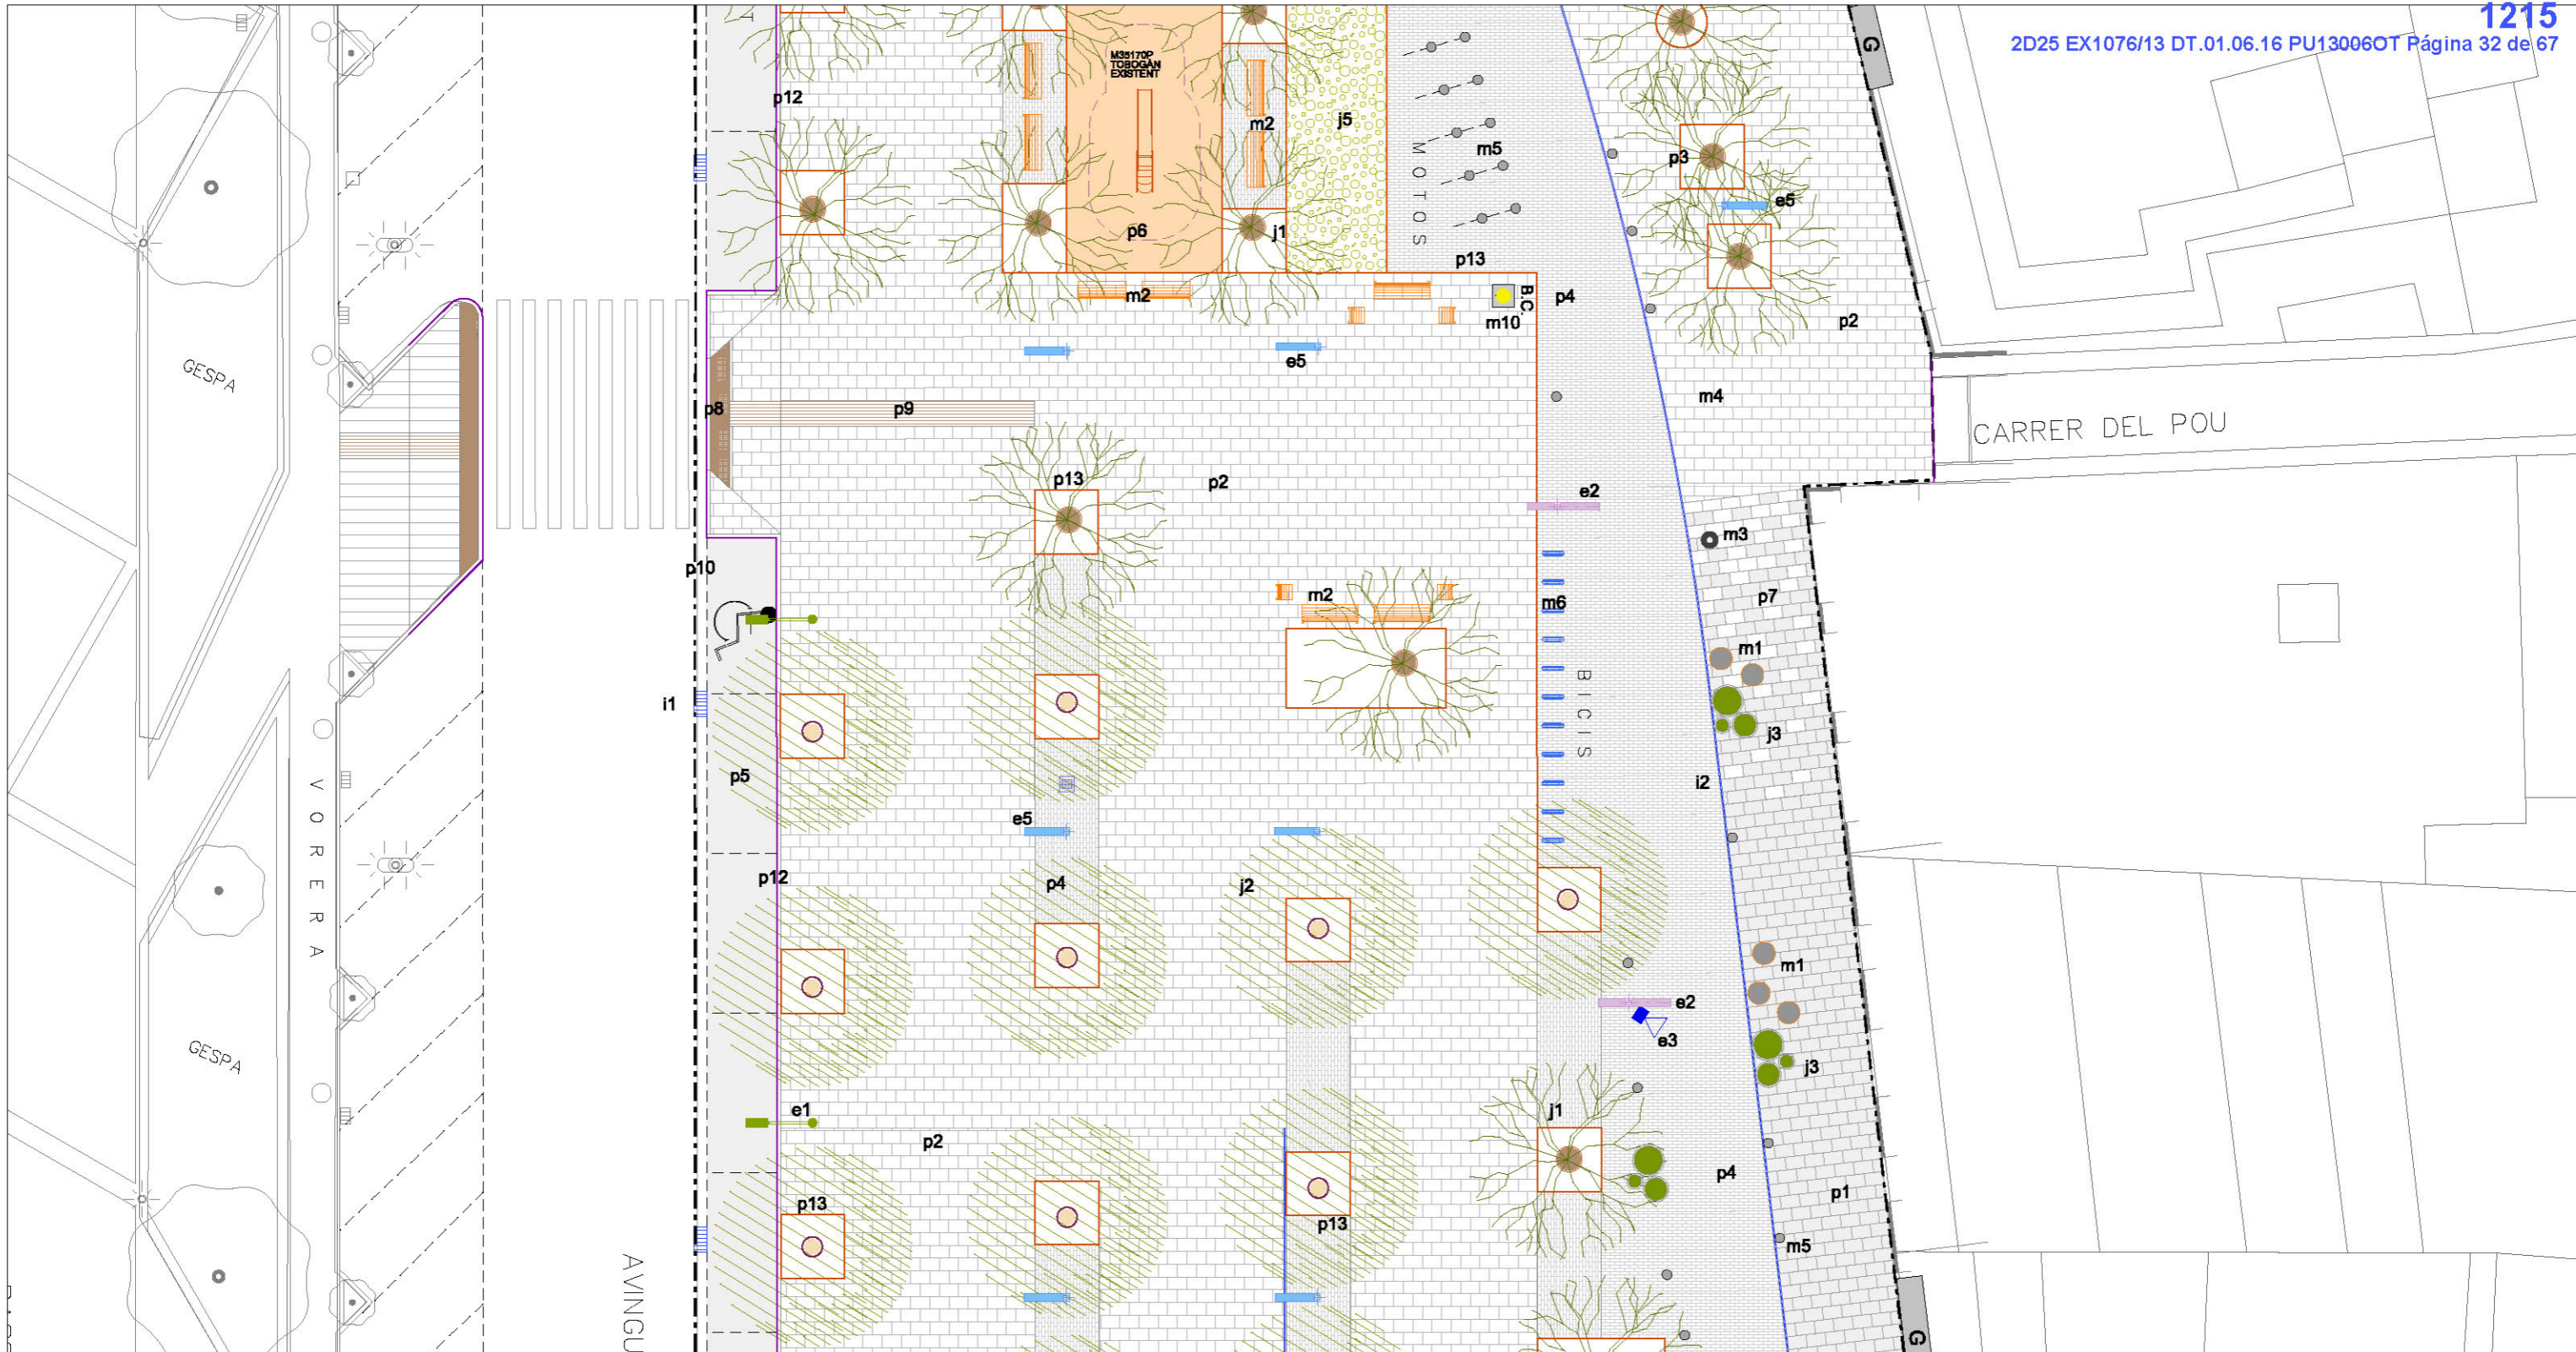

LÍMIT DE PROJECTE

- p1. PAVIMENT EXISTENT DE 40x60
- p2. PAVIMENT DE PEÇES DE FORMIGÓ VIBROPRESAT DE 40x60x8 COLOR GRIS CENDRA. TIPUS LLOSA VULCANO
- p3. PAVIMENT ASFÀLTIC ACABAT "RS ASPHALT PLUS TOT PLUS"
- p4. PAVIMENT DE FORMIGÓ VIBROPRESAT DE 30x10x8cm COLOR BLACK.TIPUS LLOSA VULCANO
- p5. PAVIMENT DE MESCLA BITUMINOSA COMPOSICIÓ DENSA D-12 I COMPACTADA AL 98% ASSAIG MARSHALL
- p6. PAVIMENT CONTINU DE CAUTXÚ RECICLAT

- p7. PAVIMENT DE TRANSICIÓ: ACTUAL - PROPOSTA
- p8. PAVIMENT DE PEÇES DE FORMIGÓ VIBROPRESAT DE 40x60x8 COLOR CENDRA. TÀCTIL DE BOTONS.TIPUS LLOSA VULCANO
- p9. PAVIMENT DE PEÇES DE FORMIGÓ VIBROPRESAT DE 40x60x8 COLOR CENDRA.TÀCTIL RATLLAT. TIPUS LLOSA VULCANO
- p10. RIGOLA DE 30cm D'AMPLÀRIA DE PEÇES DE MORTER DE COLOR BLANC
- p11. VORADA DE FORMIGÓ TIPUS T1 100x20x12
- p12. VORADA DE FORMIGÓ TIPUS TAULÓ DE 100x20x8
- p13. PLANXA D'ACER GALVANITZAT DE 14mm DE GRUIX I 200mm D'ALÇADA

- j1. ARBRE A MANTENIR
- j2. ARBRE DE NOVA PLANTACIÓ TIPUS PLATANUS HISPANICA
- j3. JARDINERA "CIRCLE PLANT" D-50,80 I100 o similar
- j4. JARDINERA TIPUS "TRAMA" O EXISTENT A REUBICAR
- j5. ZONA ARBUSTIVES
- m0. BANC SENSE RESPATLLER TIPUS "LEVIT" DE 4.00m. o similar
- m1. BANQUETA TIPUS "CIRCLE PUFF" DE D. 0.80cm o similar
- m2. CADIRA I BANC TIPUS "HARPO 100Ø ALUMINI" DE 1.75 I 0.60 cm I 3.00 o similar

- m3. PAPERERA TIPUS "MAYA D-47" o similar
- m4. PILONA RETRÀCTIL TIPUS "SYDNEY" o similar
- m5. PILONA TIPUS "BALIZA" XLAST
- m5.1. PILONA TIPUS "BALIZA" XLAST RETRÀCTIL
- m6. APARCABICICLETES TIPUS "KEY" o similar
- m7. JOCS INFANTILS VARIATS EXISTENTS I NOUS
- m8. CARRUSSEL
- m9. FONT EXISTENT A CONSERVAR
- m10. BÚSTIA DE CORREUS
- m11. DESFIBRILADOR

- i1. IMBORNAL
- i2. IMBORNAL DE REIXA "T" INVERTIDA D'ACER GALVANITZAT
- e1. FANAL BÀCUL MARINA 7m o similar
- e2. FANAL SANTA&COLE MODEL RAMA 6,20m-4,70m 2 BRAÇOS o similar
- e3. PROJECTOR IL·LUMINACIÓ DE FAÇANA
- e4. FANAL SANTA&COLE MODEL RAMA - FAÇANA o similar
- e5. FANAL SANTA&COLE MODEL RAMA 4,70m - 1 BRAÇ o similar
- e6. FANAL SANTA&COLE MODEL RAMA 8,20m - 3 BRAÇOS o similar
- e7. TORRETA RETRÀCTIL TIPUS ENERGY PRIMATEC o similar