PROJECTE D'OBRES PER SOTERRAR L'ILLA DE CONTENIDORS CS-23 I URBANITZACIÓ DE L'ENTORN A LA RONDA MIQUEL OLIVA PRAT

Juliol 2014

DOCUMENT NÚM.2

PLÀNOLS

Ajuntament de Roses


AJUNTAMENT DE ROSES, COMARCA DE L'ALT EMPORDÀ

PROJECTE D'OBRES PER SOTERRAR L'ILLA DE CONTENIDORS CS-23 I URBANITZACIÓ DE L'ENTORN A LA RONDA MIQUEL OLIVA PRAT

Juliol 2014

LLISTAT DE PLÀNOLS

		A-1	A-3
1	SITUACIÓ I EMPLAÇAMENT	1/1.000	1/2.000
2.1.	INFORMACIÓ URBANÍSTICA	1/500	1/1.000
2.2.	CADASTRE	1/200	1/400
3.1.	ESTAT ACTUAL TOPOGRÀFIC	1/200	1/400
3.2.	SECCIONS ESTAT ACTUAL	1/100	1/200
3.3.	SECCIONS ESTAT ACTUAL	1/100	1/200
3.4.	SECCIONS ESTAT ACTUAL	1/100	1/200
3.5.	INSTAL·LACIONS ESTAT ACTUAL	1/200	1/400
4.1.	PLANTA GENERAL	1/200	1/400
4.2	PLANTA PROPOSTA COTES	1/200	1/400
5.1.	SECCIONS PROPOSTA	1/100	1/200
5.2.	SECCIONS PROPOSTA	1/100	1/200
5.3.	SECCIONS PROPOSTA	1/100	1/200
6.1.	PLANTA PAVIMENTACIÓ	1/200	1/400
6.2.	DETALLS CONSTRUCTIUS	1/10	1/20
6.3.	DETALLS CONSTRUCTIUS	1/10	1/20
6.4.	DETALLS CONSTRUCTIUS CONTENIDORS	1/10	1/20
6.5.	DETALLS CONSTRUCTIUS LLUMENERES	1/10	1/20
7	INSTAL·LACIONS PROPOSTA	1/200	1/400
8	PLANTA ENJARDINAMENT	1/100	1/200
9	MATERIALS I ELEMENTS URBANS	1/10	1/20
10	PLANTA SENYALITZACIÓ	1/200	1/400
11	RECORREGUTS VIANANTS-VEHICLES	1/200	1/400

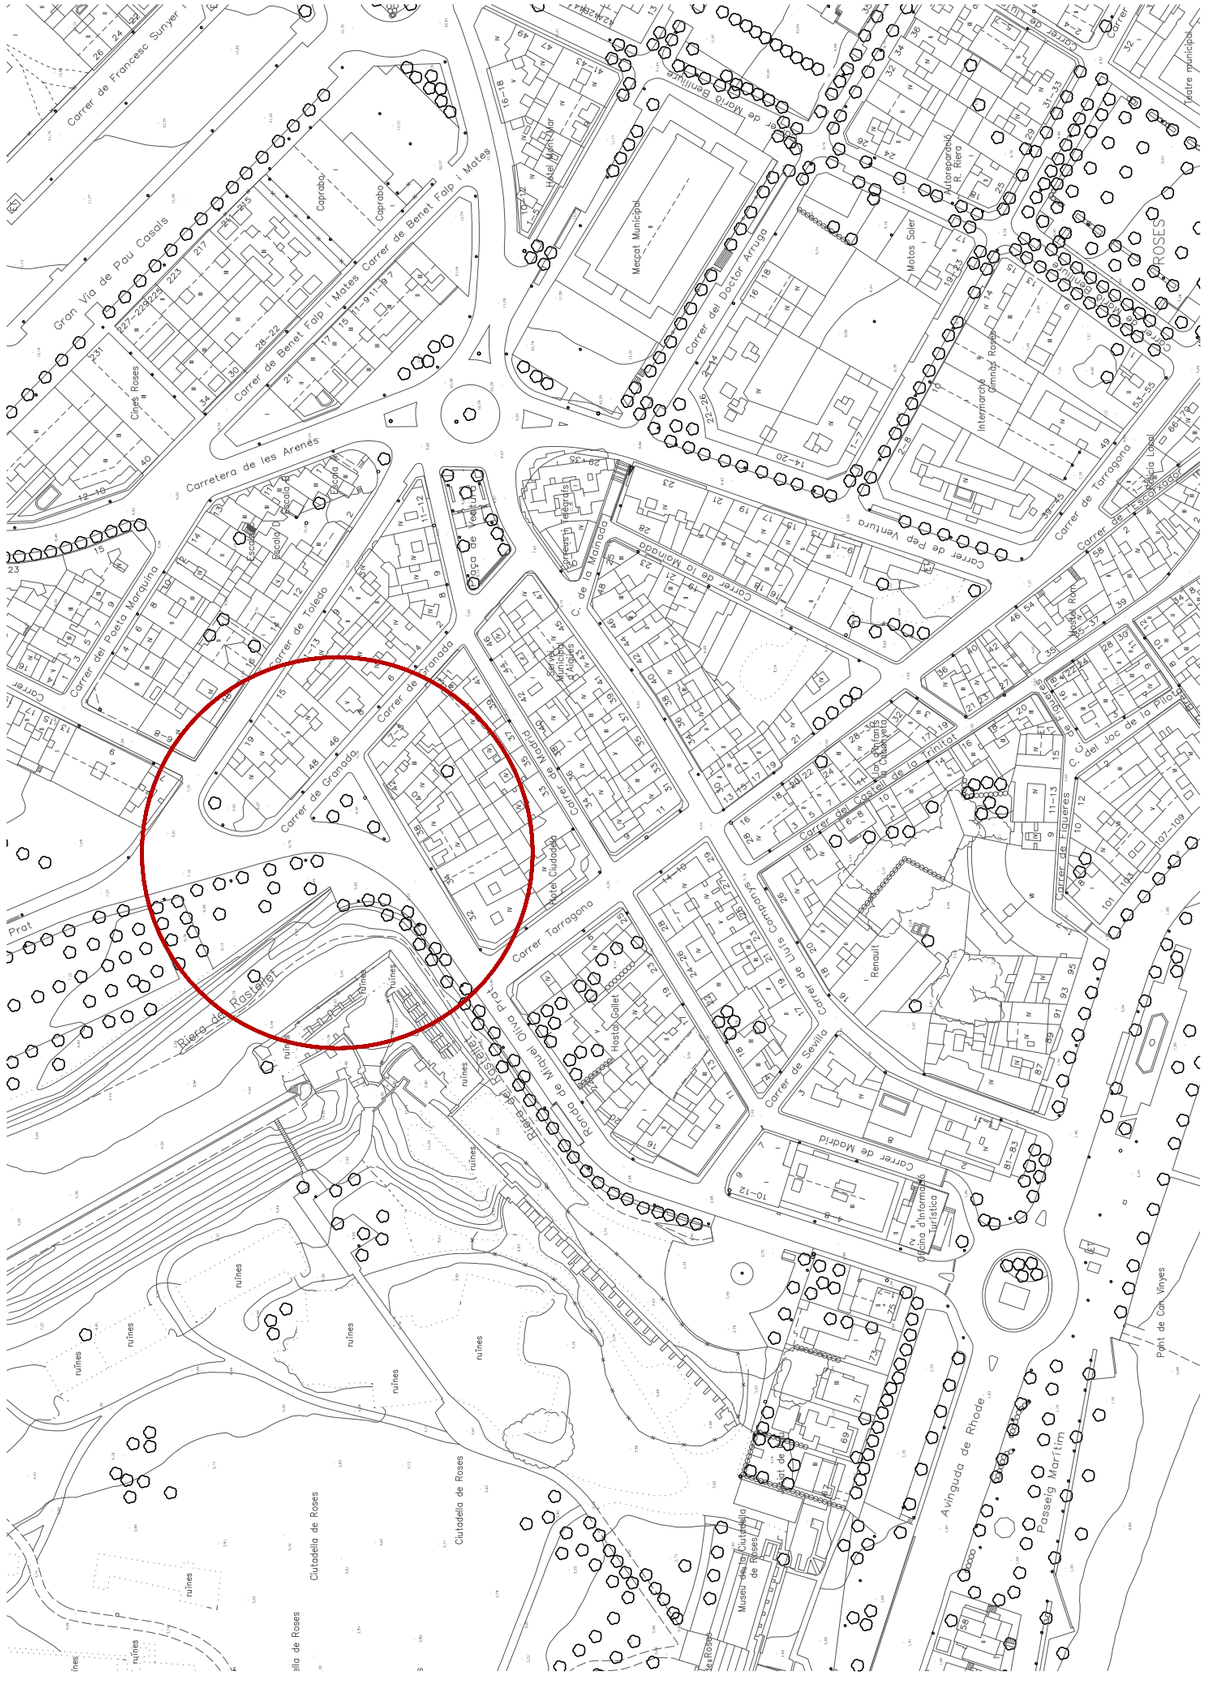

TOPOGRÀFIC



ORTOFOTO

N

PROJECTE D'OBRES PER SOTERRAR L'ILLA DE CONTENIDORS CS-23 I URBANITZACIÓ DE L'ENTORN A LA RONDA MIQUEL OLIVA PRAT DEL MUNICIPI DE ROSES

Promotor: Ajuntament de Roses

L'Arquitecte: Lluis Rodeja Roca

LP1408

juliol de 2014, Figueres

SITUACIÓ I EMPLAÇAMENT

E: 1/1000 A1
E: 1/2000 A3

1

juliol de 2014

ÀMBIT D'ACTUACIÓ

PROJECTE D'OBRES PER SOTERRAR L'ILLA DE CONTENIDORS CS-23 I URBANITZACIÓ DE L'ENTORN A LA RONDA MIQUEL OLIVA PRAT DEL MUNICIPI DE ROSES

LP1408

Promotor: Ajuntament de Roses

juliol de 2014, Figueres

L'Arquitecte: Lluís Rodeja Roca


INFORMACIÓ URBANÍSTICA


E: 1/500 A1
E: 1/1000 A3

2.1

Juliol de 2014

ÀMBIT D'ACTUACIÓ

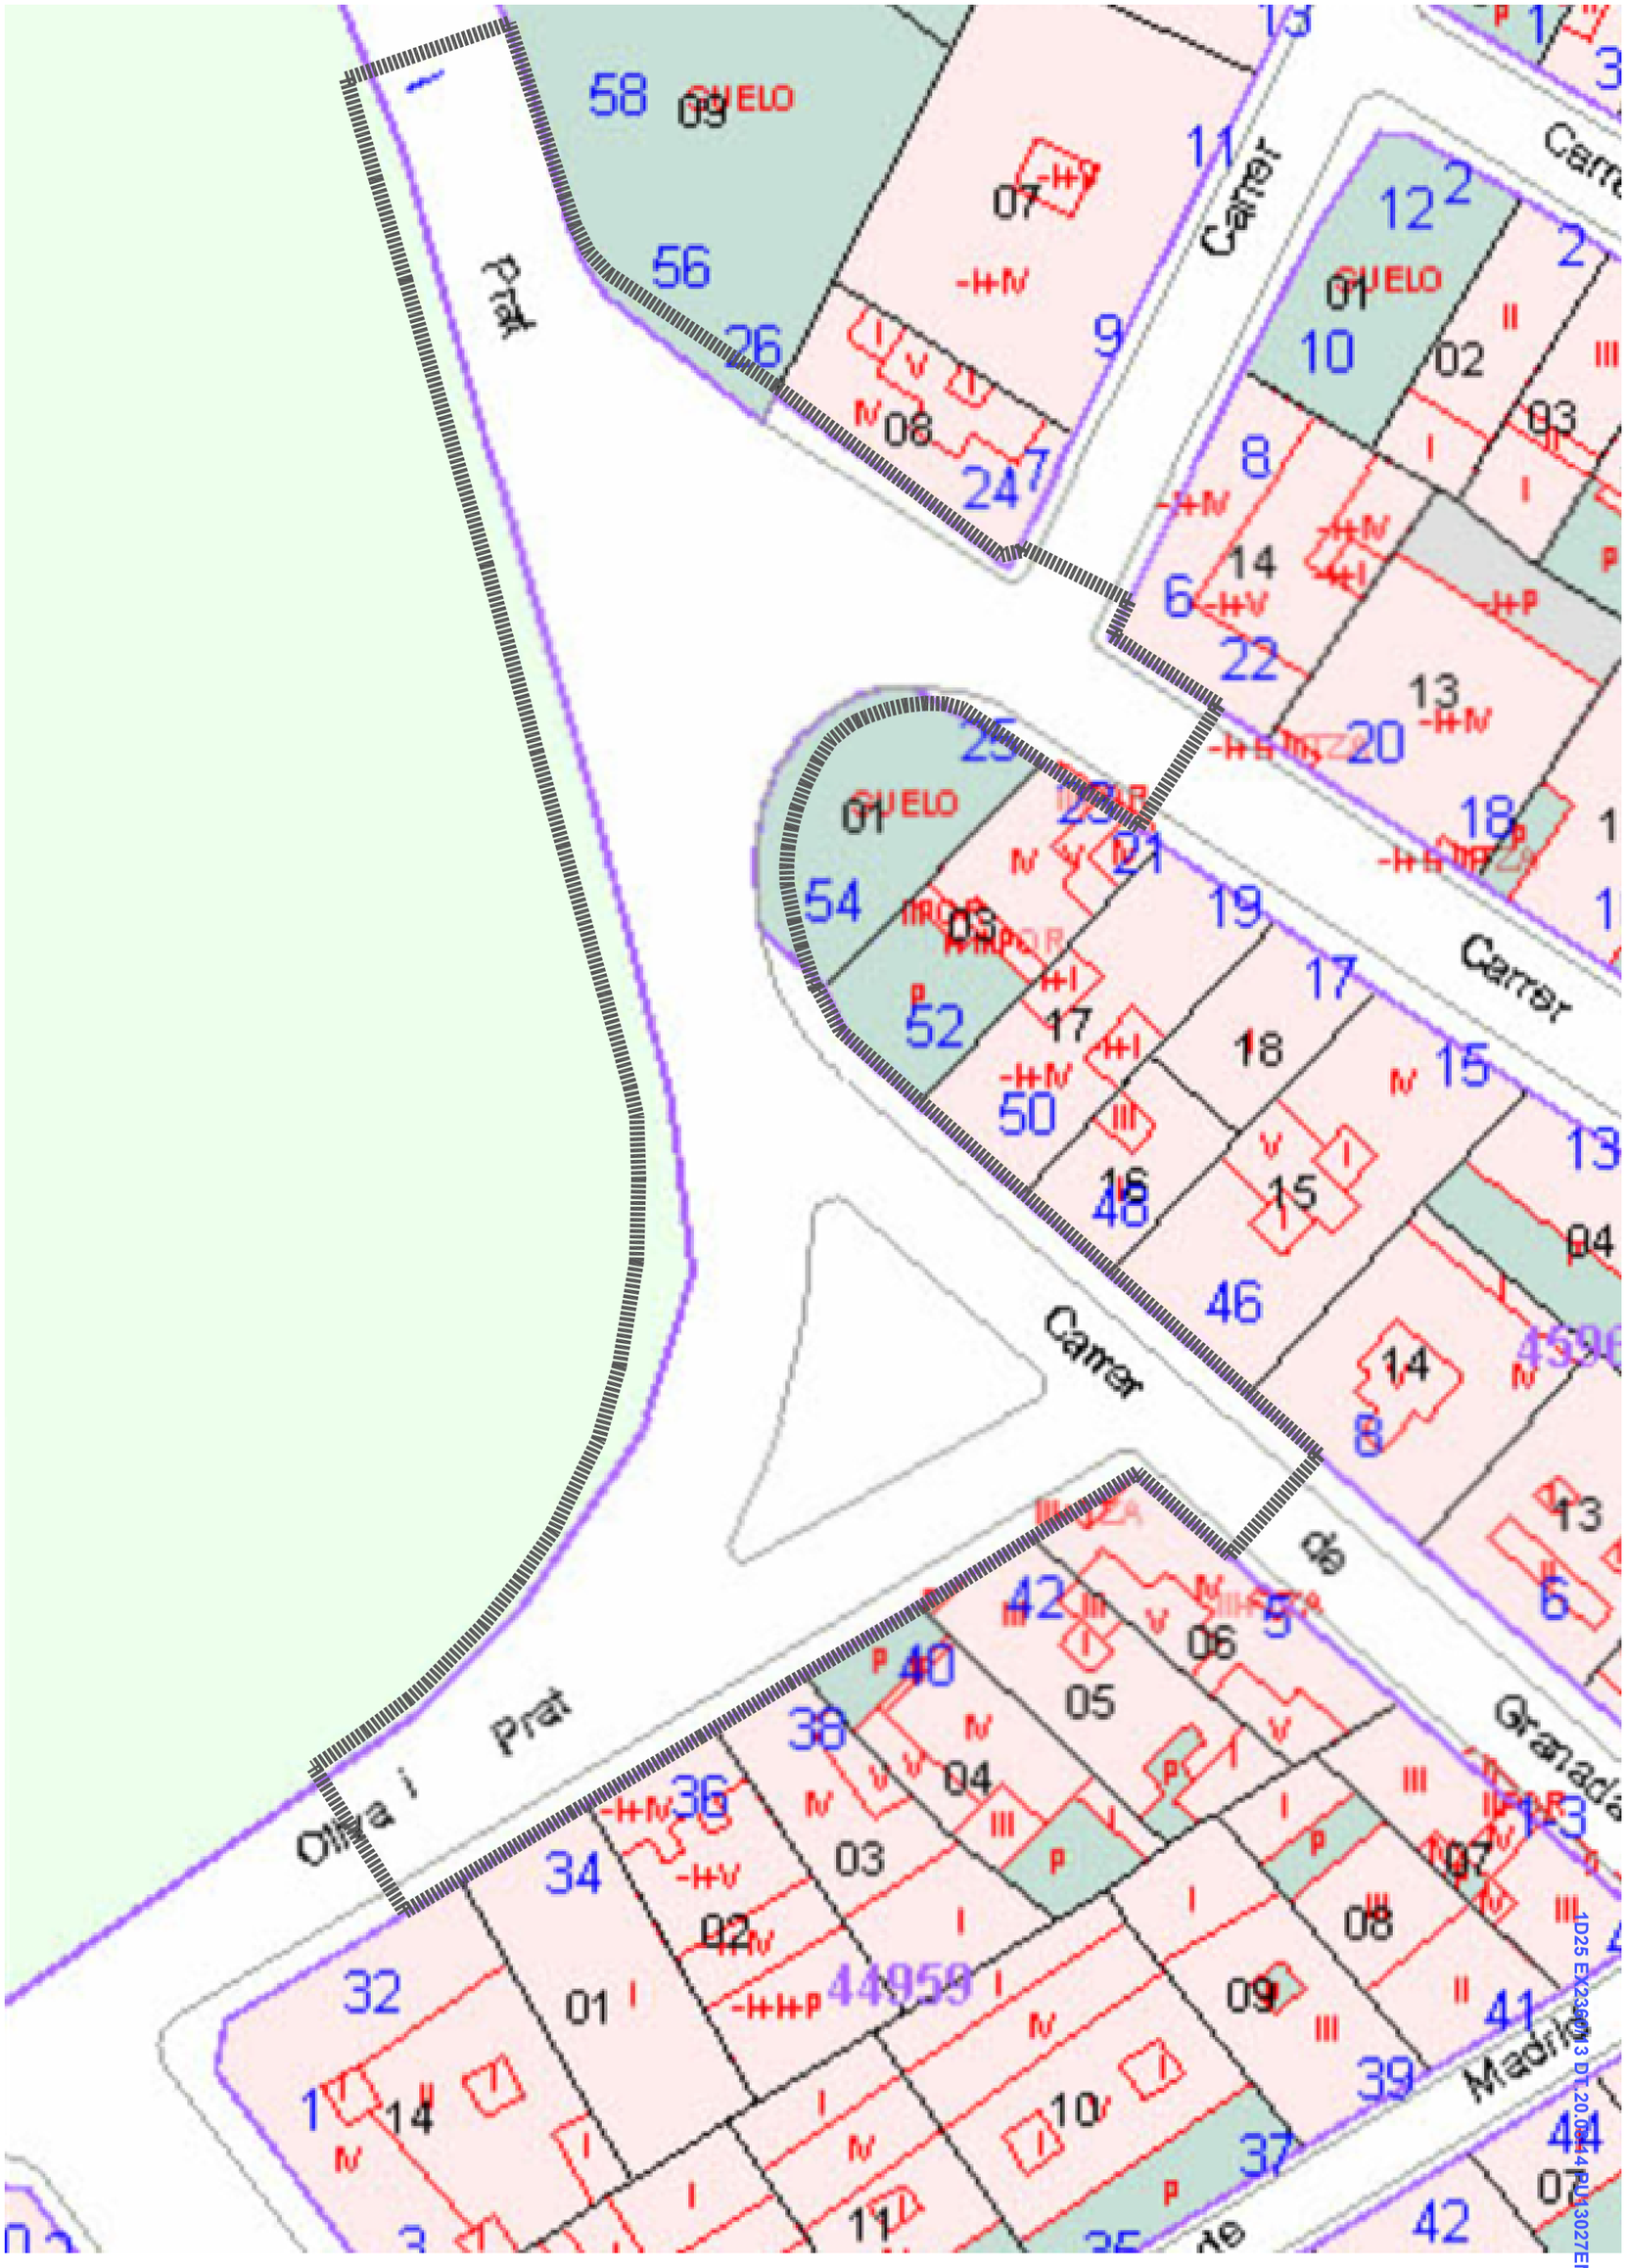
Camí del Prat
Carrer
Carrer
Carrer

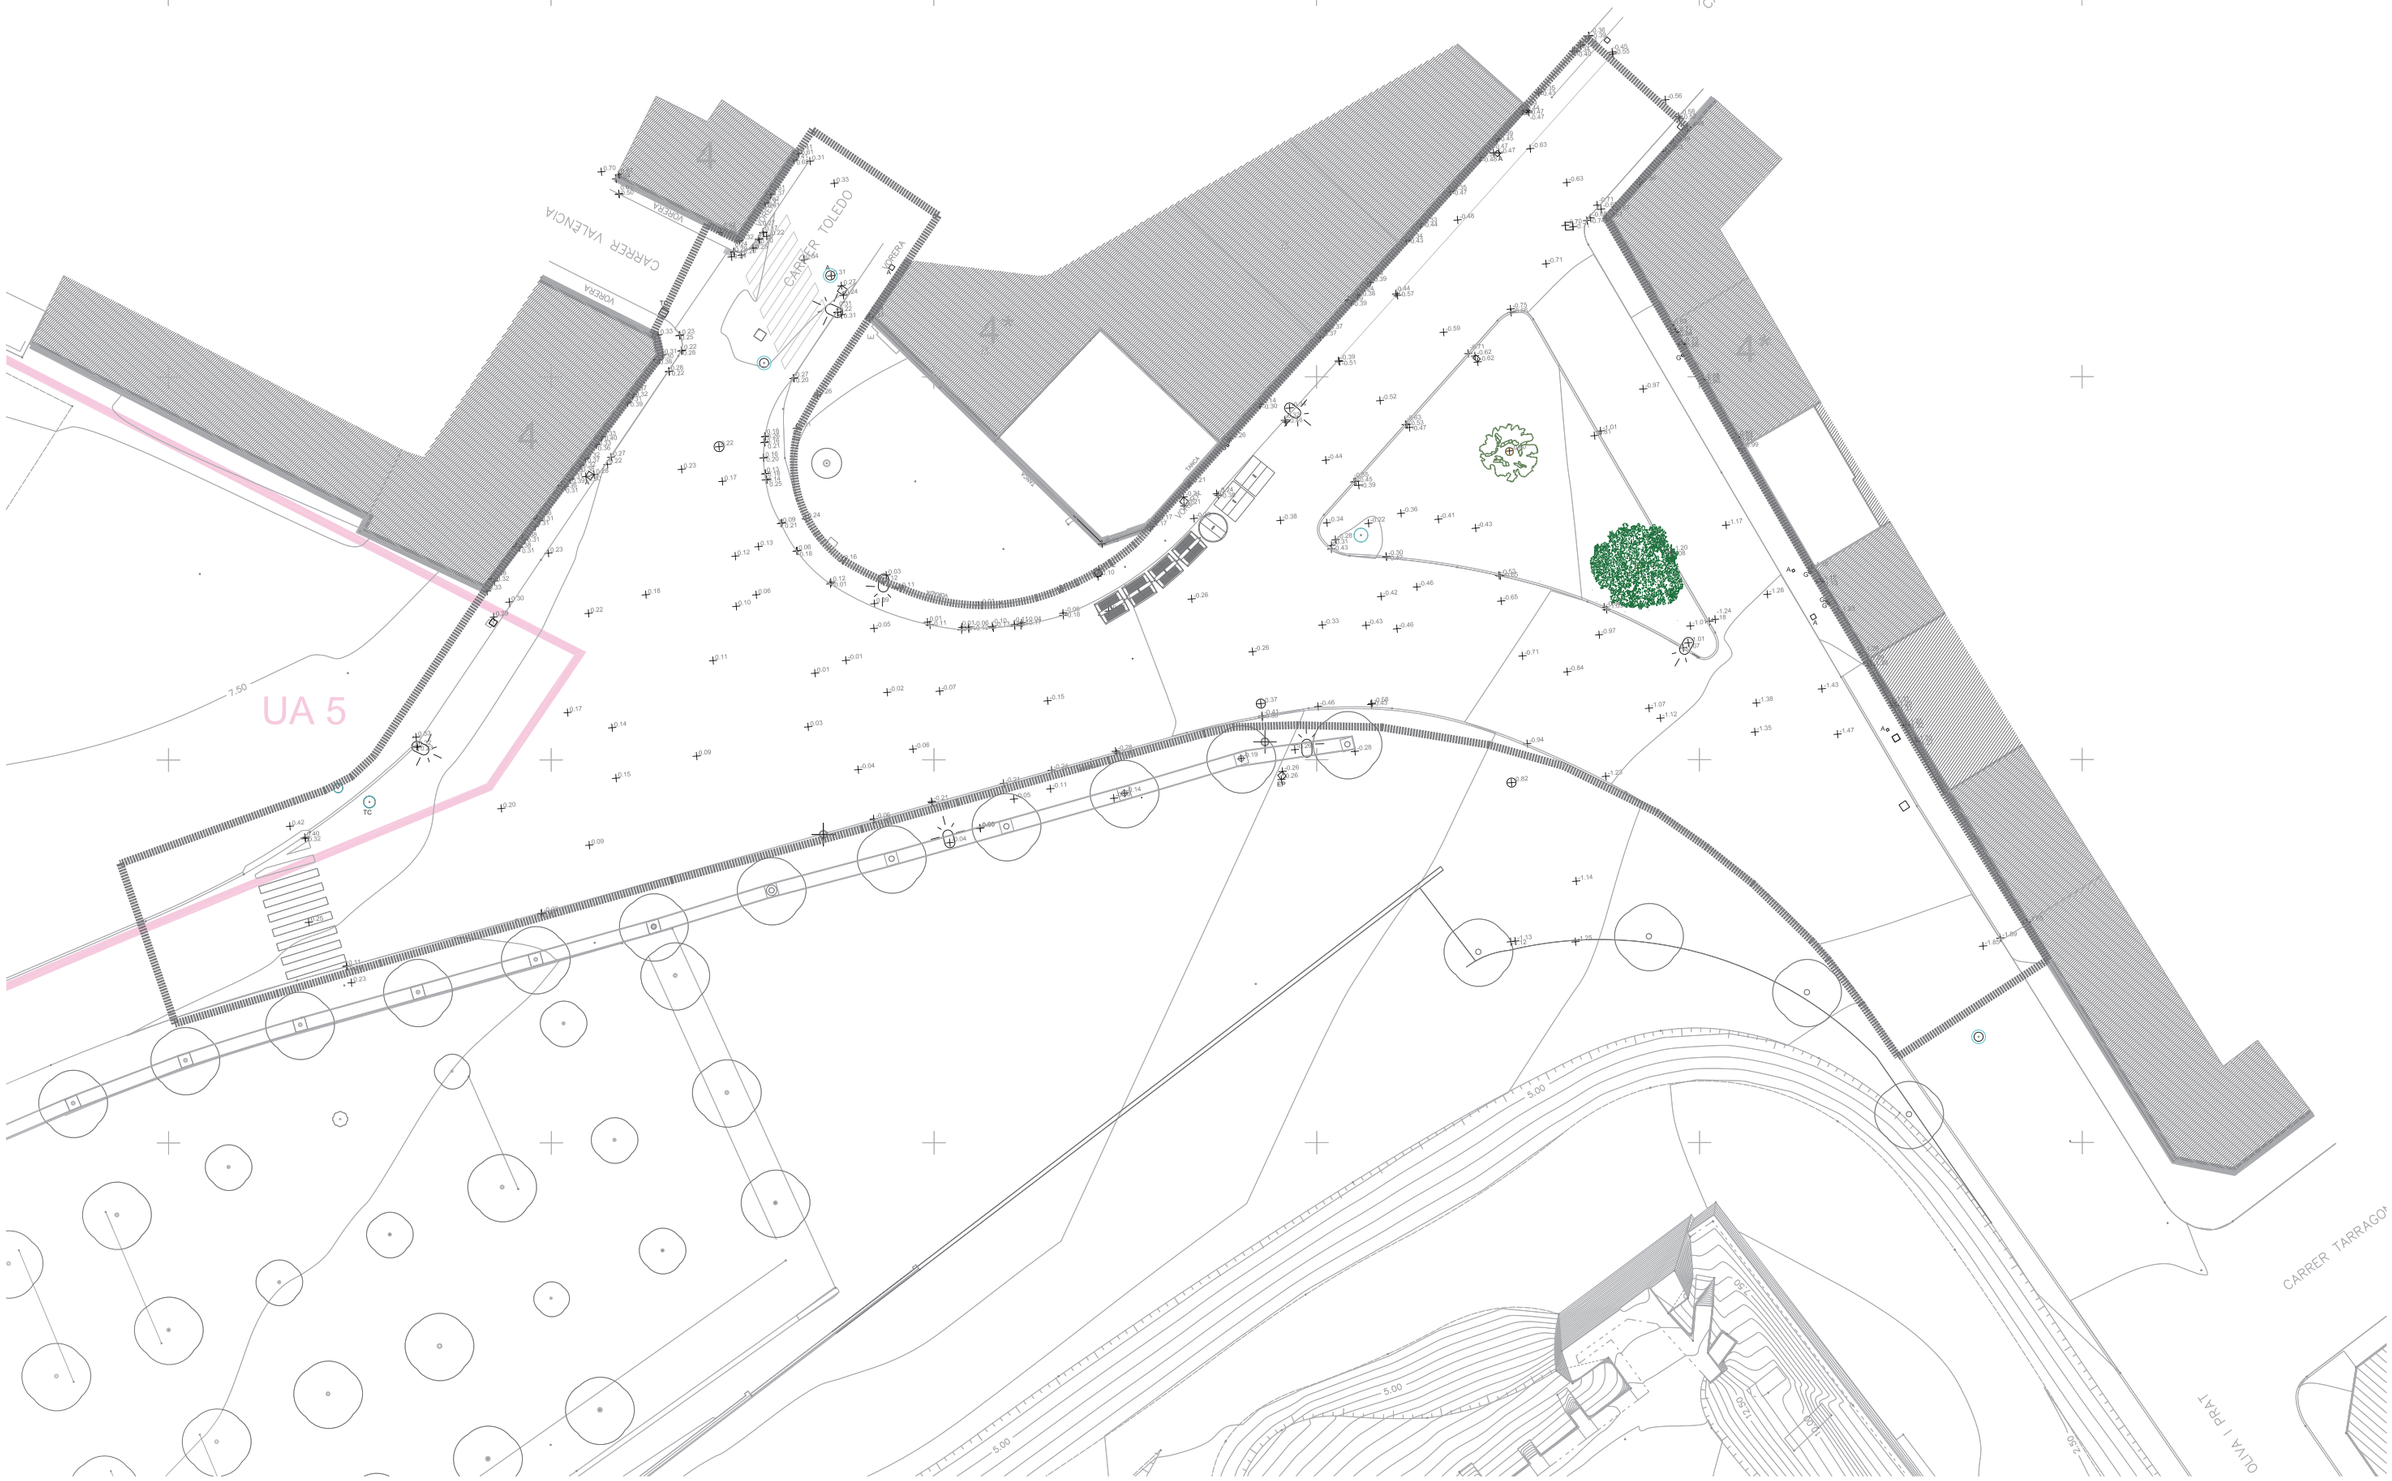

ÀMBIT D'ACTUACIÓ

CLAU SECTOR 4/4*

CLAU SECTOR UA 5

N

PROJECTE D'OBRES PER SOTERRAR L'ILLA DE CONTENIDORS CS-23 I URBANITZACIÓ DE L'ENTORN A LA RONDA MIQUEL OLIVA PRAT DEL MUNICIPI DE ROSES

Promotor: Ajuntament de Roses

L'Arquitecte: Lluís Rodeja Roca

LP1408


Juliol de 2014, Figueres


ESTAT ACTUAL


E : 1/200 A1
E : 1/400 A3


3.1


Juliol de 2014

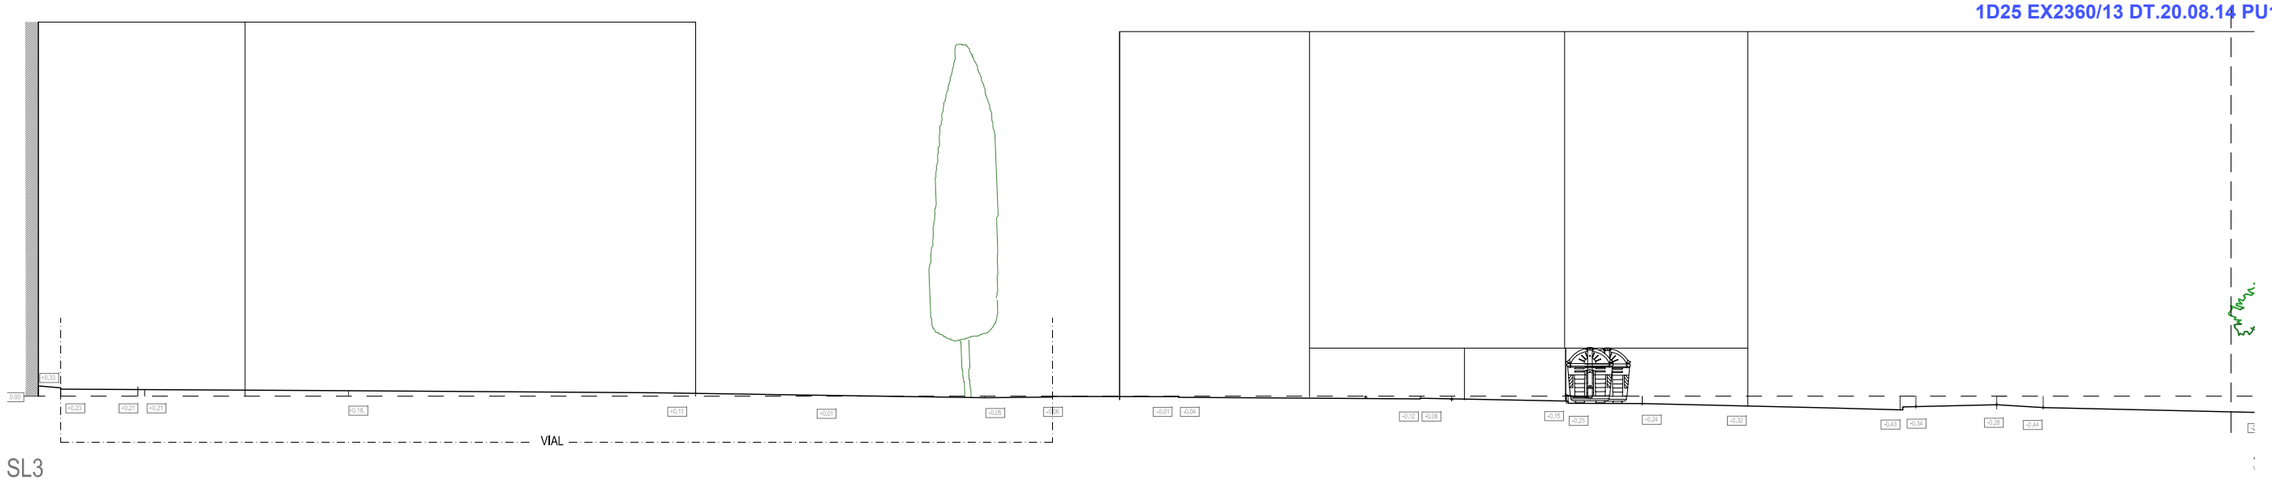


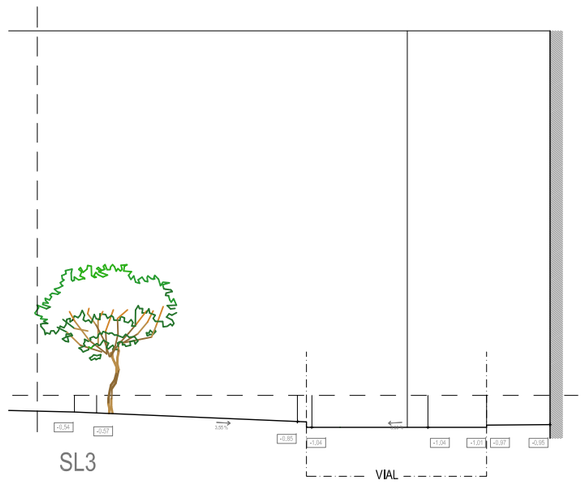

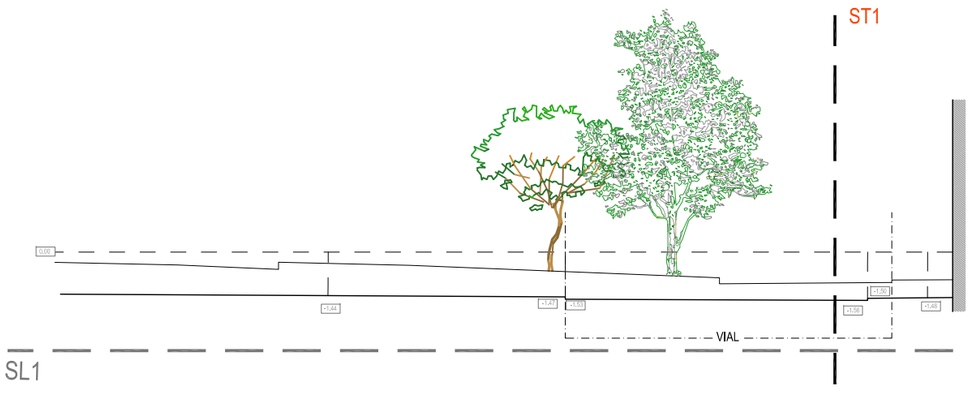

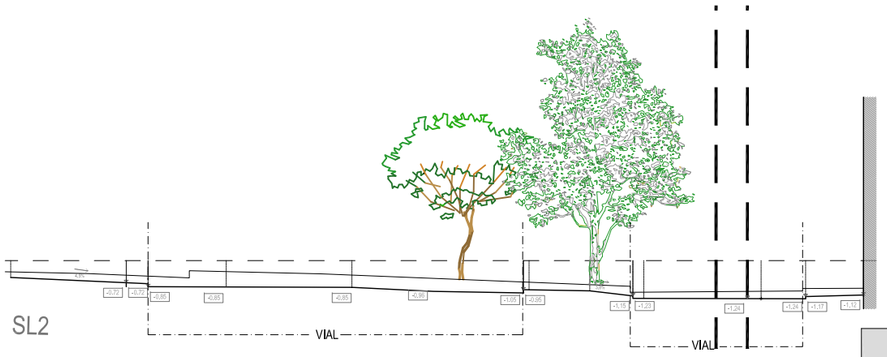

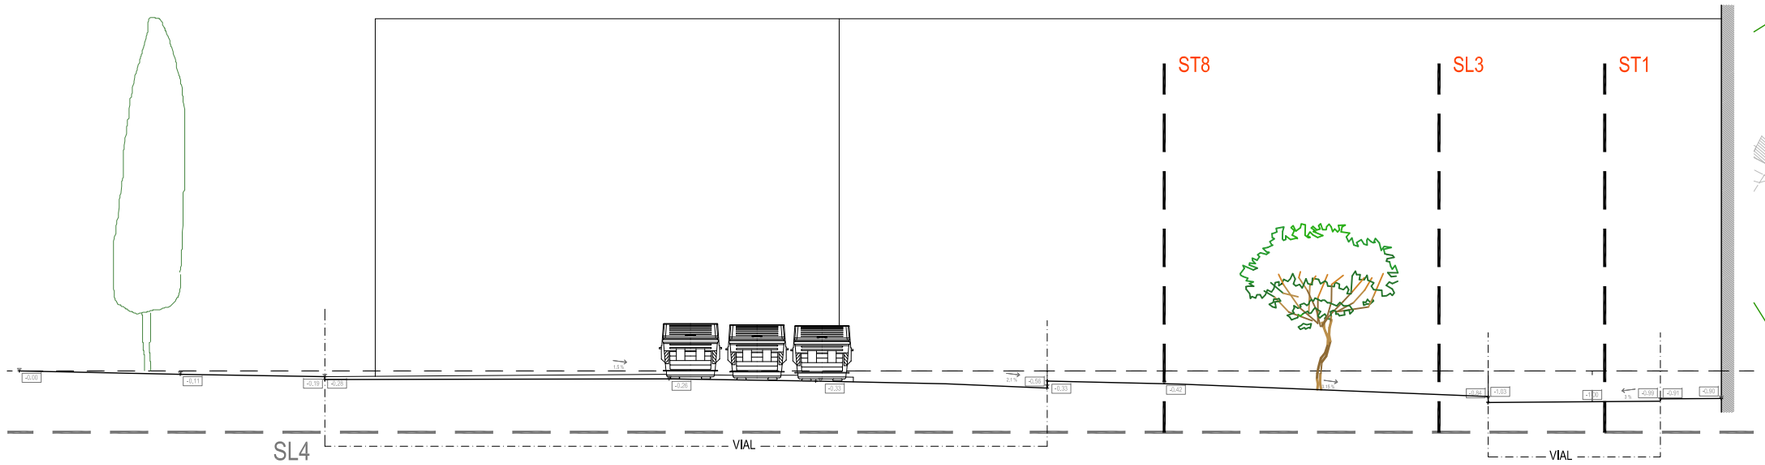

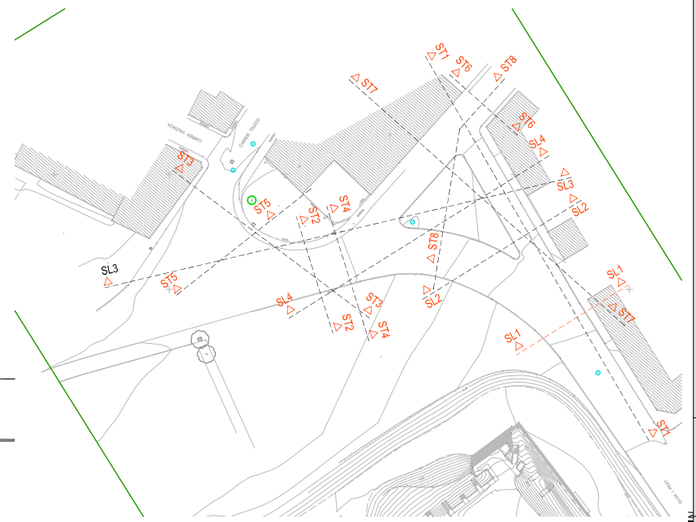

L'Arquitecte: Lluis Rodeja Roca

PROJECTE D'OBRES PER SOTERRAR L'ILLA DE CONTENIDORS CS-23 I URBANITZACIÓ DE L'ENTORN A LA RONDA MIQUEL OLIVA PRAT DEL MUNICIPI DE ROSES

LP1408

Promotor: Ajuntament de Roses


juliol de 2014, Figueres


SECCIONS ESTAT ACTUAL


E : 1/100 A1
E : 1/200 A3


3.2

juliol de 2014

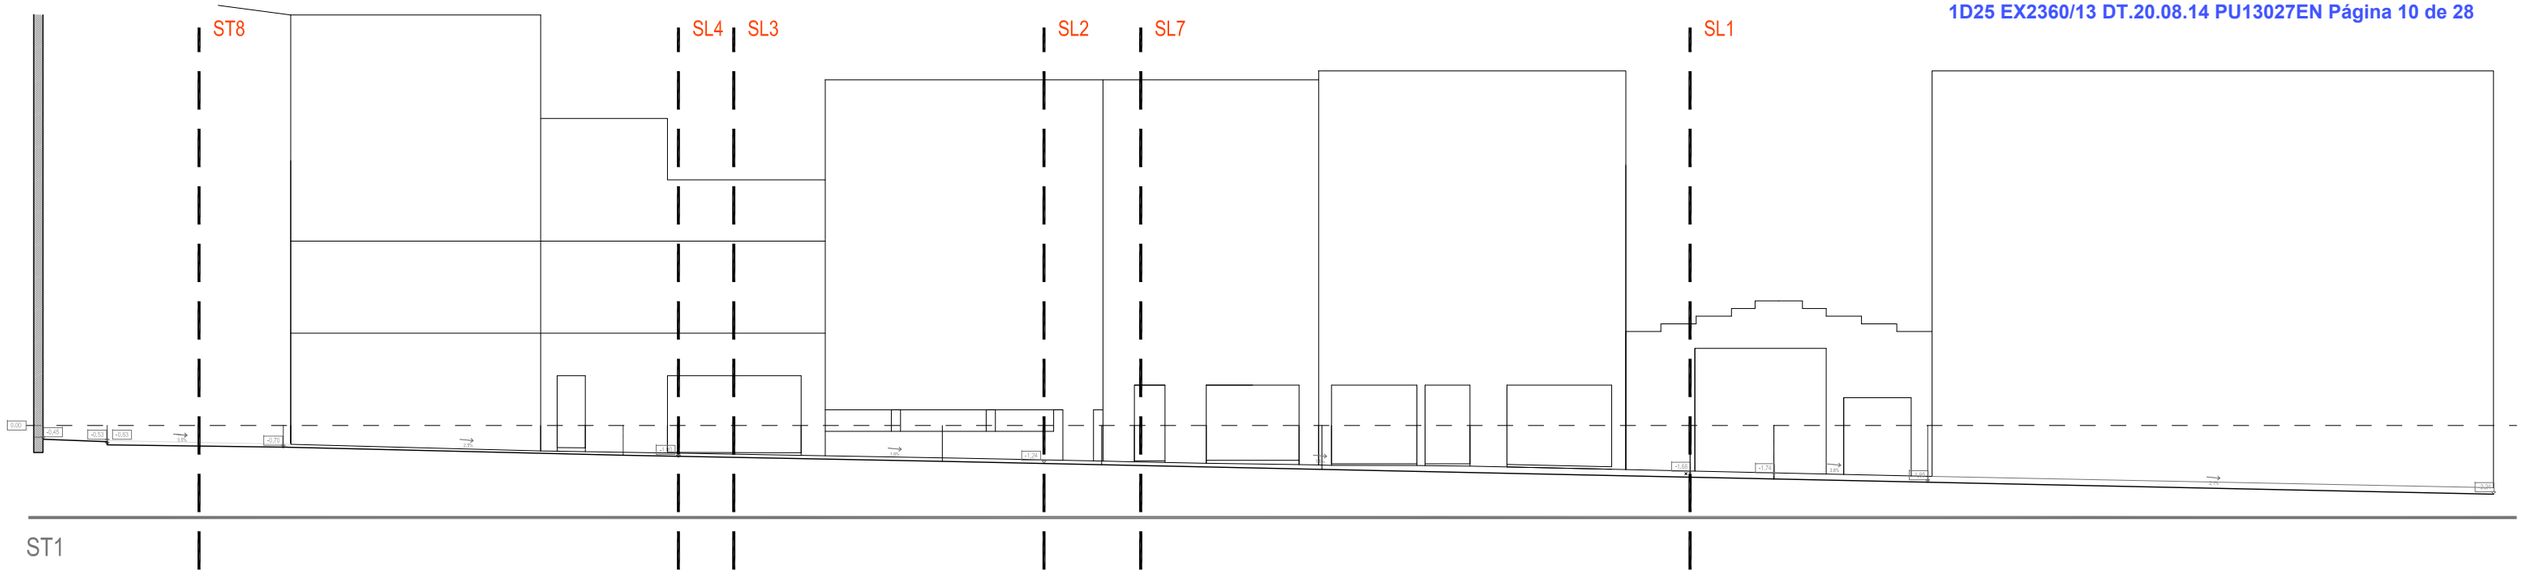

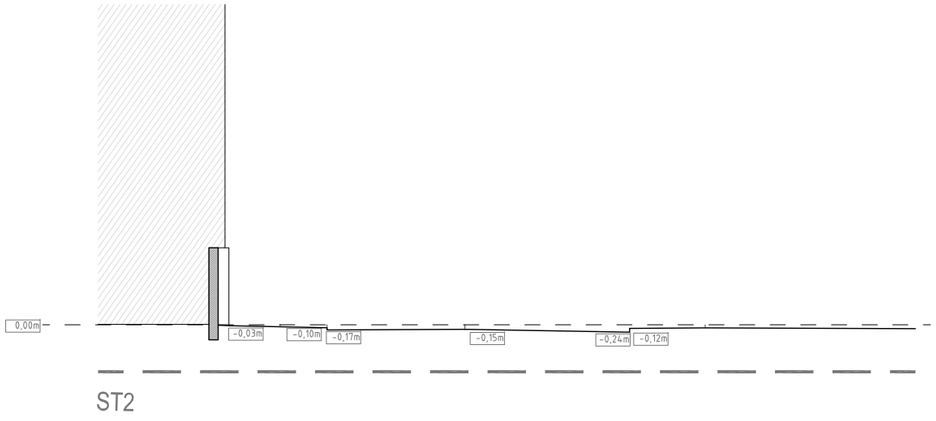

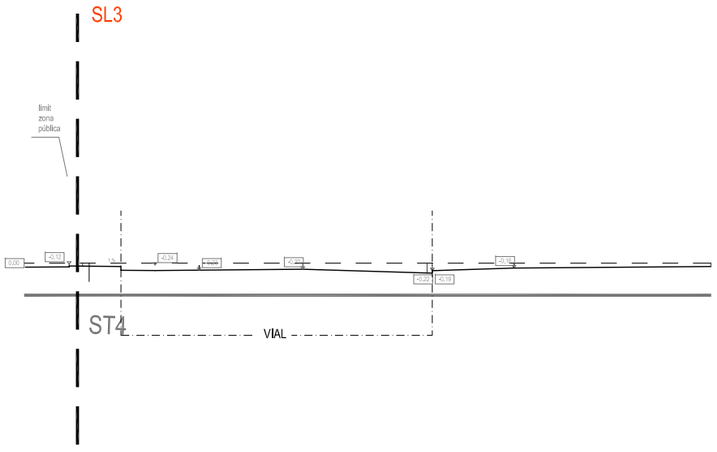

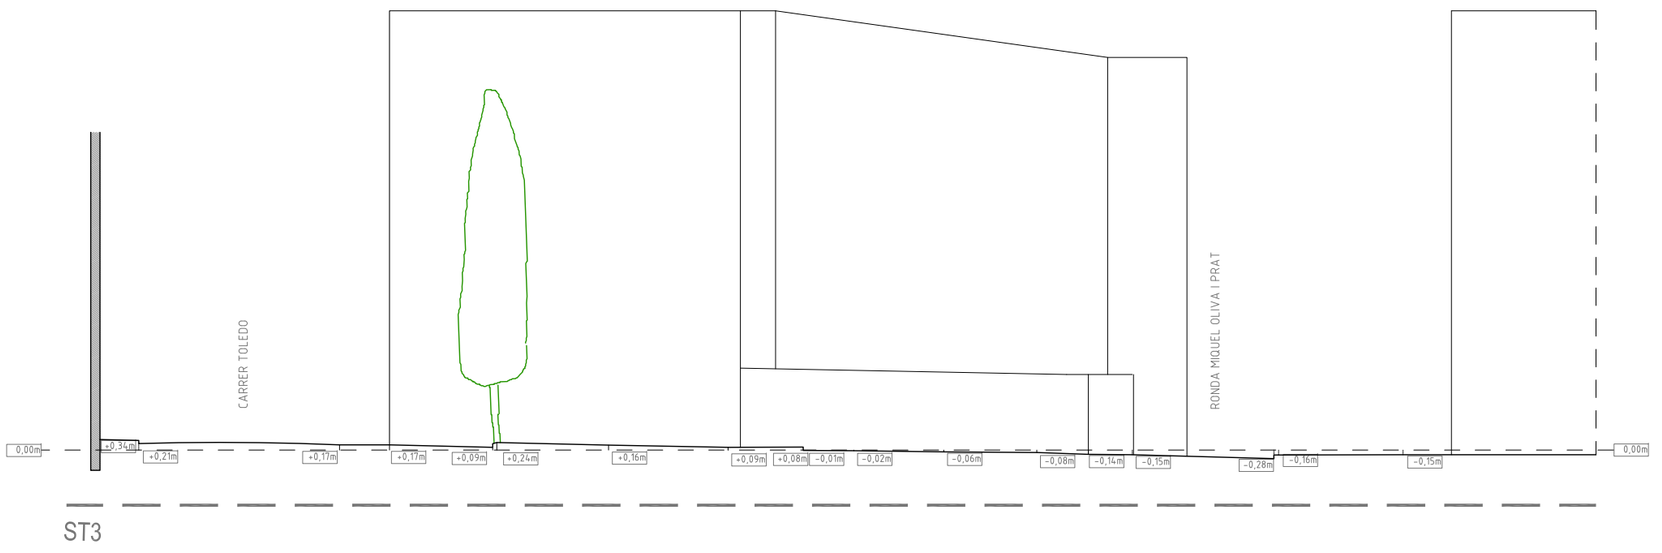



L'Arquitecte: Lluis Rodeja Roca

PROJECTE D'OBRES PER SOTERRAR L'ILLA DE CONTENIDORS CS-23 I URBANITZACIÓ DE L'ENTORN A LA RONDA MIQUEL OLIVA PRAT DEL MUNICIPI DE ROSES

LP1408
Juliol de 2014, Figueres


Promotor: Ajuntament de Roses


SECCIONS ESTAT ACTUAL


E: 1/100 A1
E: 1/200 A3


3.3


juliol de 2014

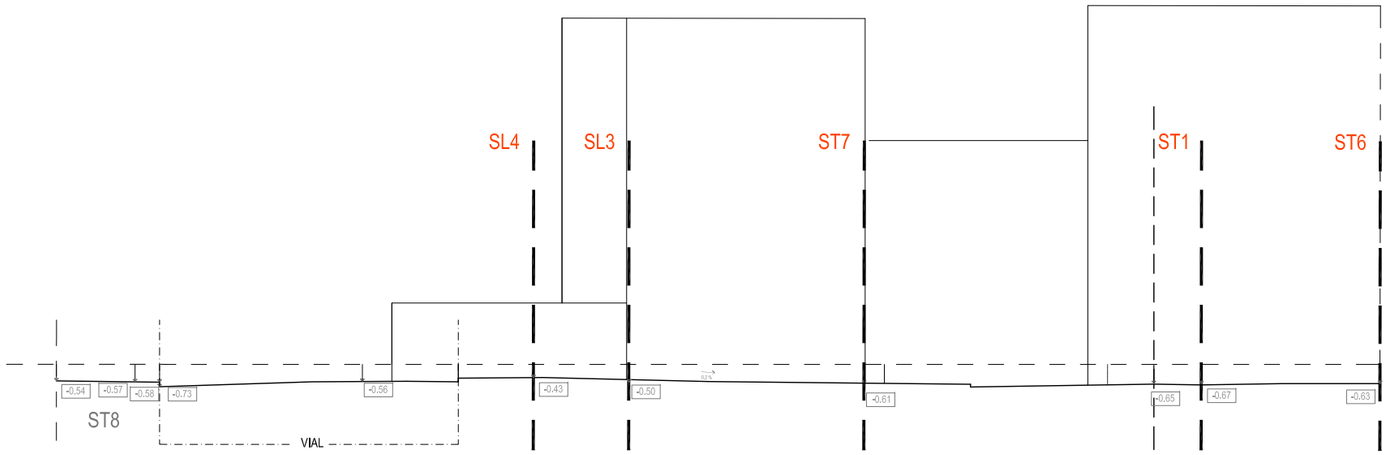

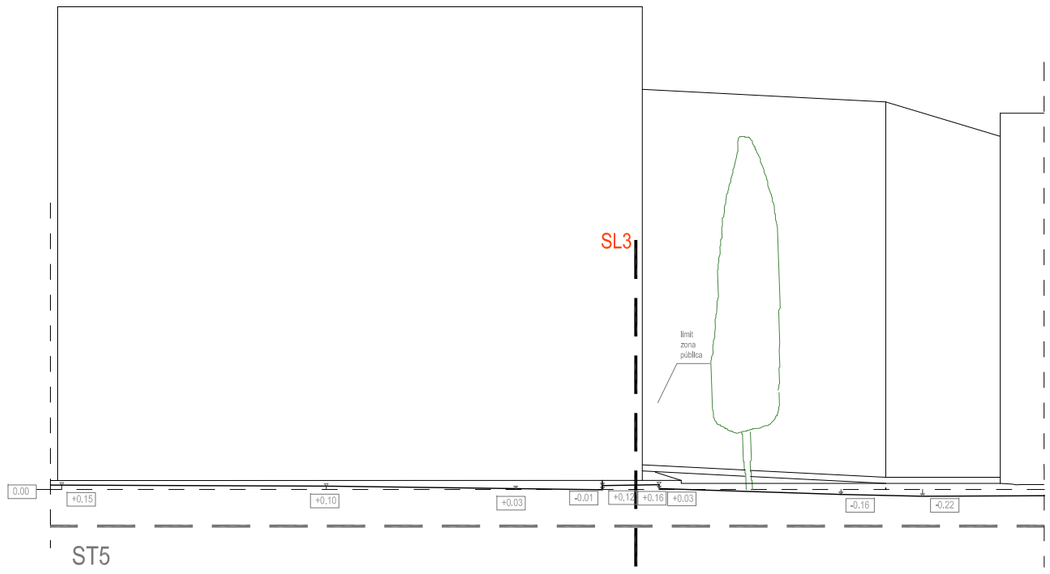

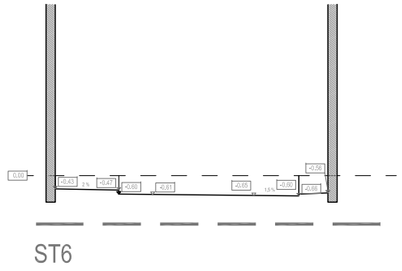

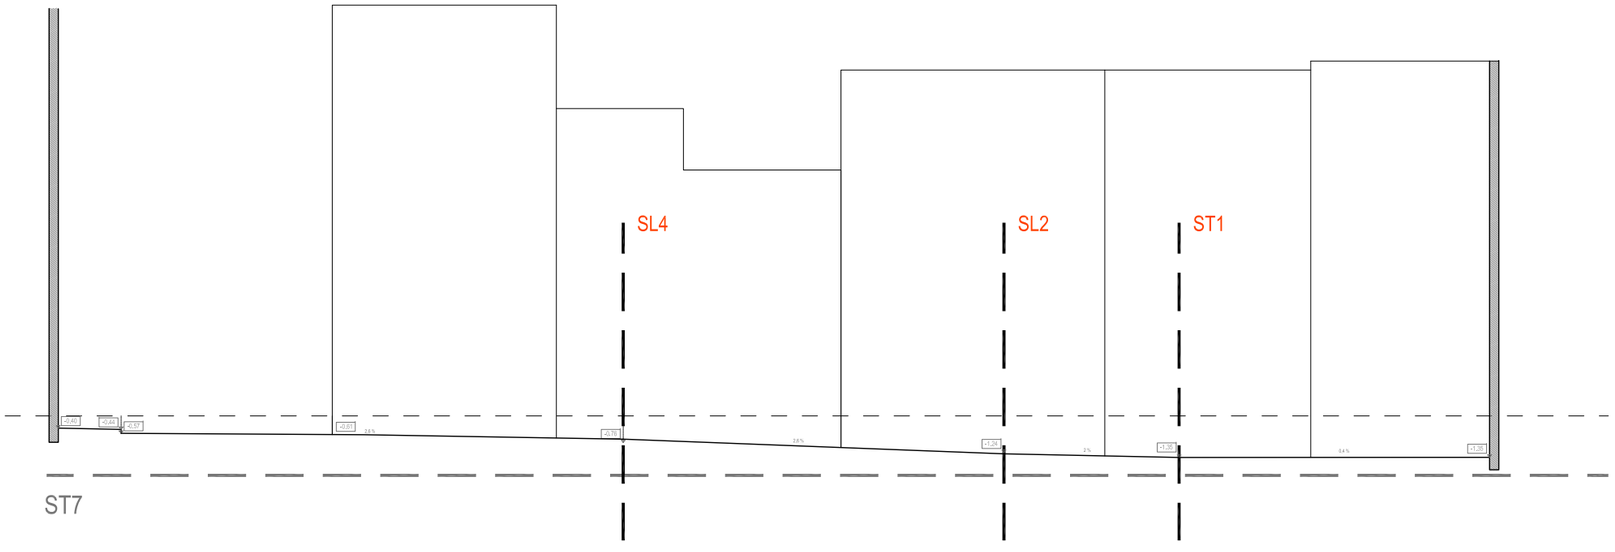

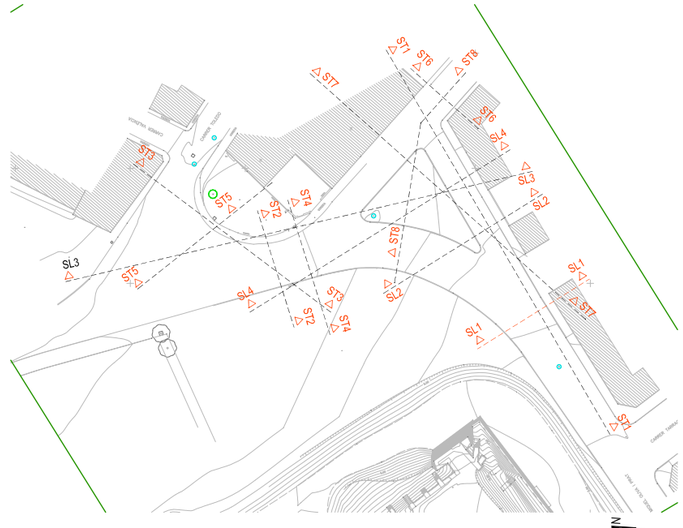

L'Arquitecte: Lluís Rodeja Roca

PROJECTE D'OBRES PER SOTERRAR L'ILLA DE CONTENIDORS CS-23 I URBANITZACIÓ DE L'ENTORN A LA RONDA MIQUEL OLIVA PRAT DEL MUNICIPI DE ROSES

LP1408

Promotor: Ajuntament de Roses

juliol de 2014, Figueres

SECCIONS ESTAT ACTUAL

E : 1/100 A1
E : 1/200 A3

3.4

juliol de 2014

CARRER VALENCIA

CARRER TOLEDO

UA 5

CARRER TAF

RONDA MIQUEL OLIVA I PRAT

- Instal·lacions aèries
- Instal·lacions soterrades
- Xarxa electricitat
- Xarxa telekos
- Xarxa enllumenat públic
- Xarxa aigua
- Xarxa gas
- Xarxa sanejament residuals
- Xarxa sanejament pluvials
- Xarxa telefon
- Comptador aigua

- AMBIT D'ACTUACIÓ
- CLAU SECTOR 4/4*
- CLAU SECTOR UA 5

N

L'Arquitecte: Lluís Rodeja Roca

PROJECTE D'OBRES PER SOTERRAR L'ILLA DE CONTENIDORS CS-23 I URBANITZACIO DE L'ENTORN A LA RONDA MIQUEL OLIVA PRAT DEL MUNICIPI DE ROSES

LP-1408

Promotor: Ajuntament de Roses

Juliol de 2014, Figueres

INSTAL·LACIONS ESTAT ACTUAL

E : 1/200 A1
E : 1/400 A3

3.5

juliol de 2014

4a.1

4a.4

4a.4

4a.4

4a.4

CARRER VALÈNCIA

CARRER TOLEDO

CARRER TARRAGONA

VORADA EXISTENT

ÀMBIT D'ACTUACIÓ

CLAU SECTOR 4/4*

N

L'Arquitecte: Lluís Rodeja Roca

PROJECTE D'OBRES PER SOTERRAR L'ILLA DE CONTENIDORS CS-23 I URBANITZACIÓ DE L'ENTORN A LA RONDA MIQUEL OLIVA PRAT DEL MUNICIPI DE ROSES

LP1408

juliol de 2014, Figueres

Promotor: Ajuntament de Roses

PLANTA GENERAL

E : 1/200 A1
E : 1/400 A3

4.1

juliol de 2014



L'Arquitecte: Lluís Rodeja Roca

PROJECTE D'OBRES PER SOTERRAR L'ILLA DE CONTENIDORS CS-23 I URBANITZACIÓ DE L'ENTORN A LA RONDA MIQUEL OLIVA PRAT DEL MUNICIPI DE ROSES

LP1408

Promotor: Ajuntament de Roses


juliol de 2014, Figueres


PLANTA PROPOSTA COTES


E: 1/200 A1
E: 1/400 A3


4.2


juliol de 2014

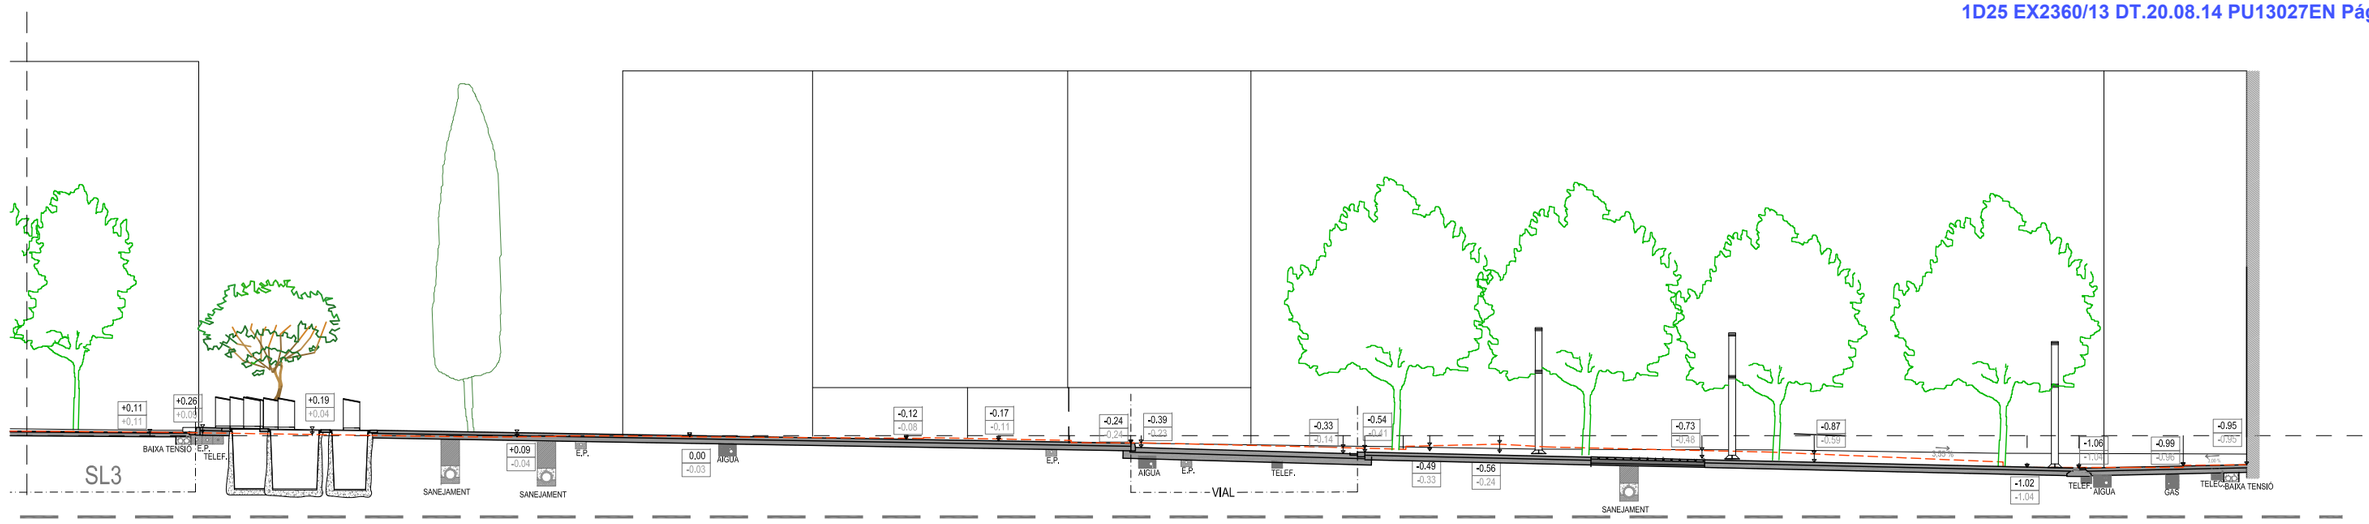

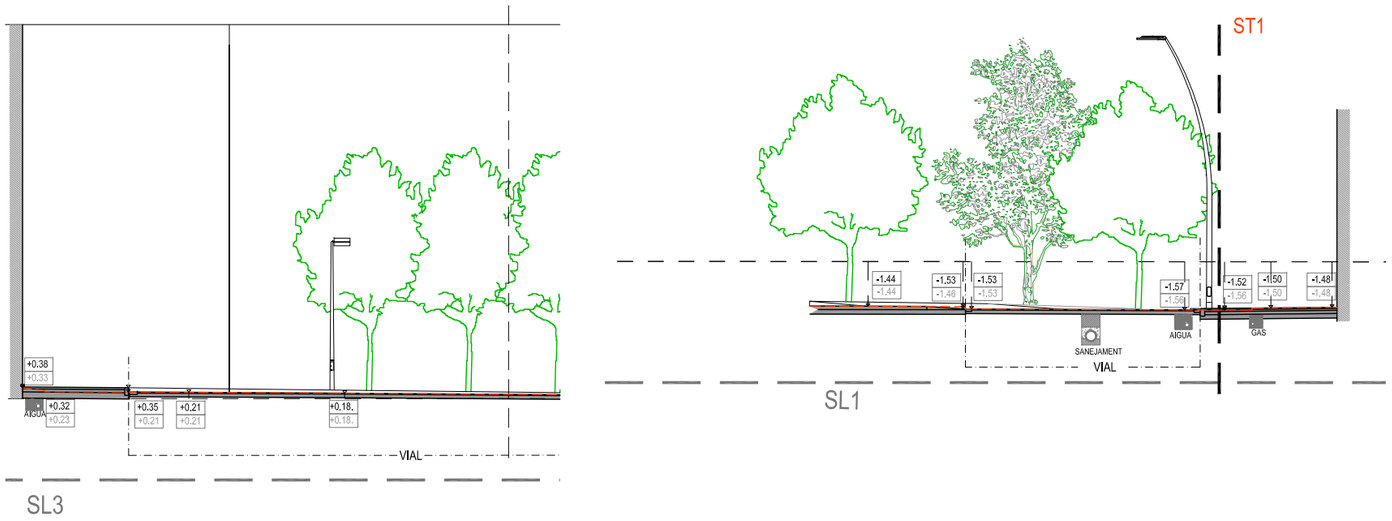

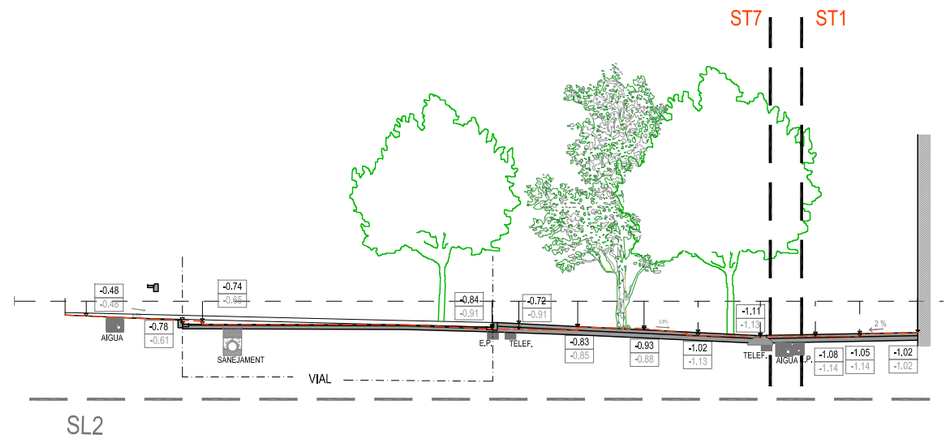

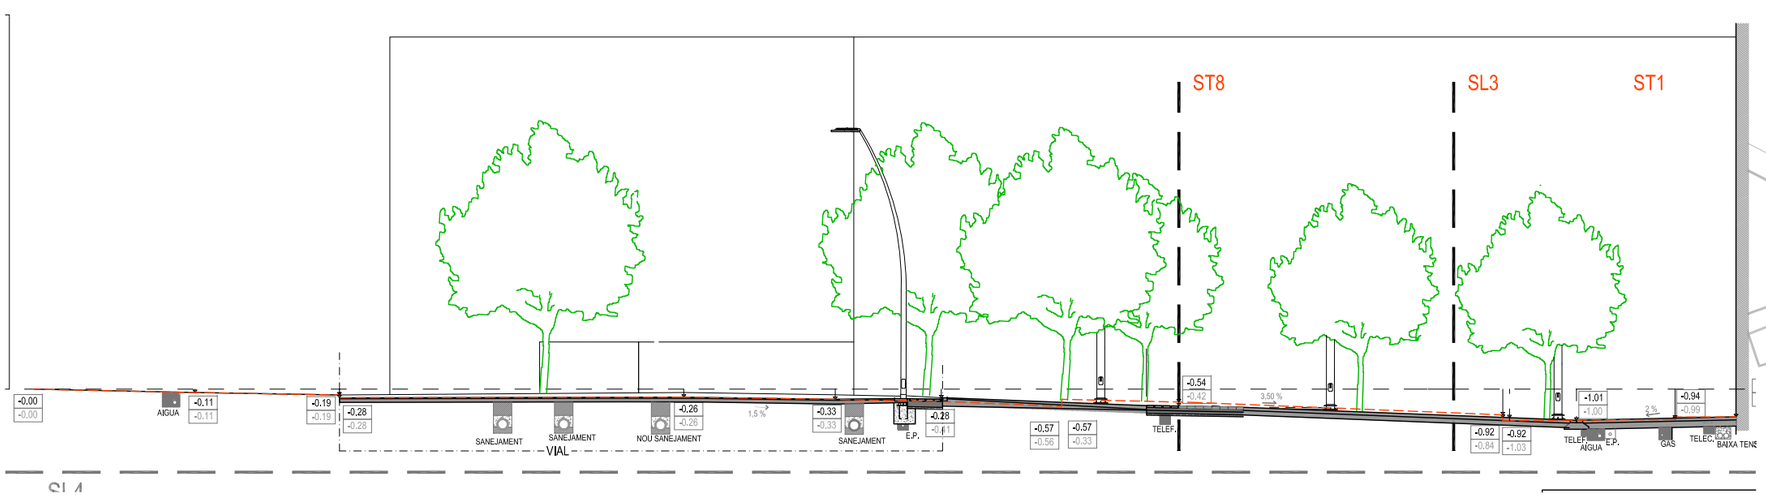

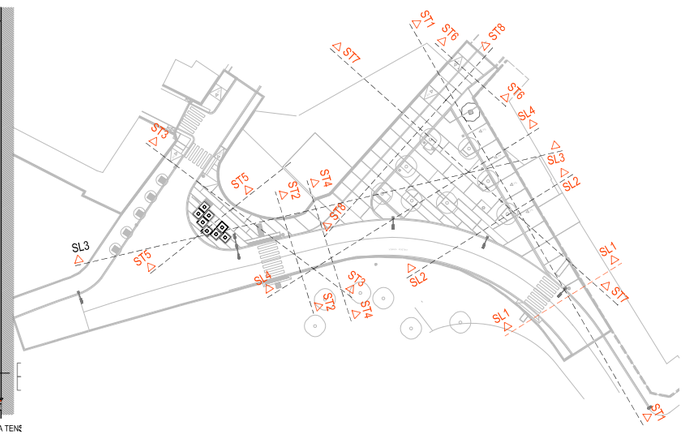

ESTAT ACTUAL
PROPOSTA
-0.90 Cota Projecte
-0.90 Cota actual
Recreixement asfalt
Asfalt existent
Panot espiga 20x20 cm.
capa de Tot "U"
Paviment de Formigó

PROJECTE D'OBRES PER SOTERRAR L'ILLA DE CONTENIDORS CS-23 I URBANITZACIÓ DE L'ENTORN A LA RONDA MIQUEL OLIVA PRAT DEL MUNICIPI DE ROSES

Promotor: Ajuntament de Roses

SECCIONS PROPOSTA


L'Arquitecte: Lluis Rodeja Roca


LP'408 juliol de 2014, Figueres


E 1:1/100 A1
E : 1/200 A3


5.1

juliol de 2014

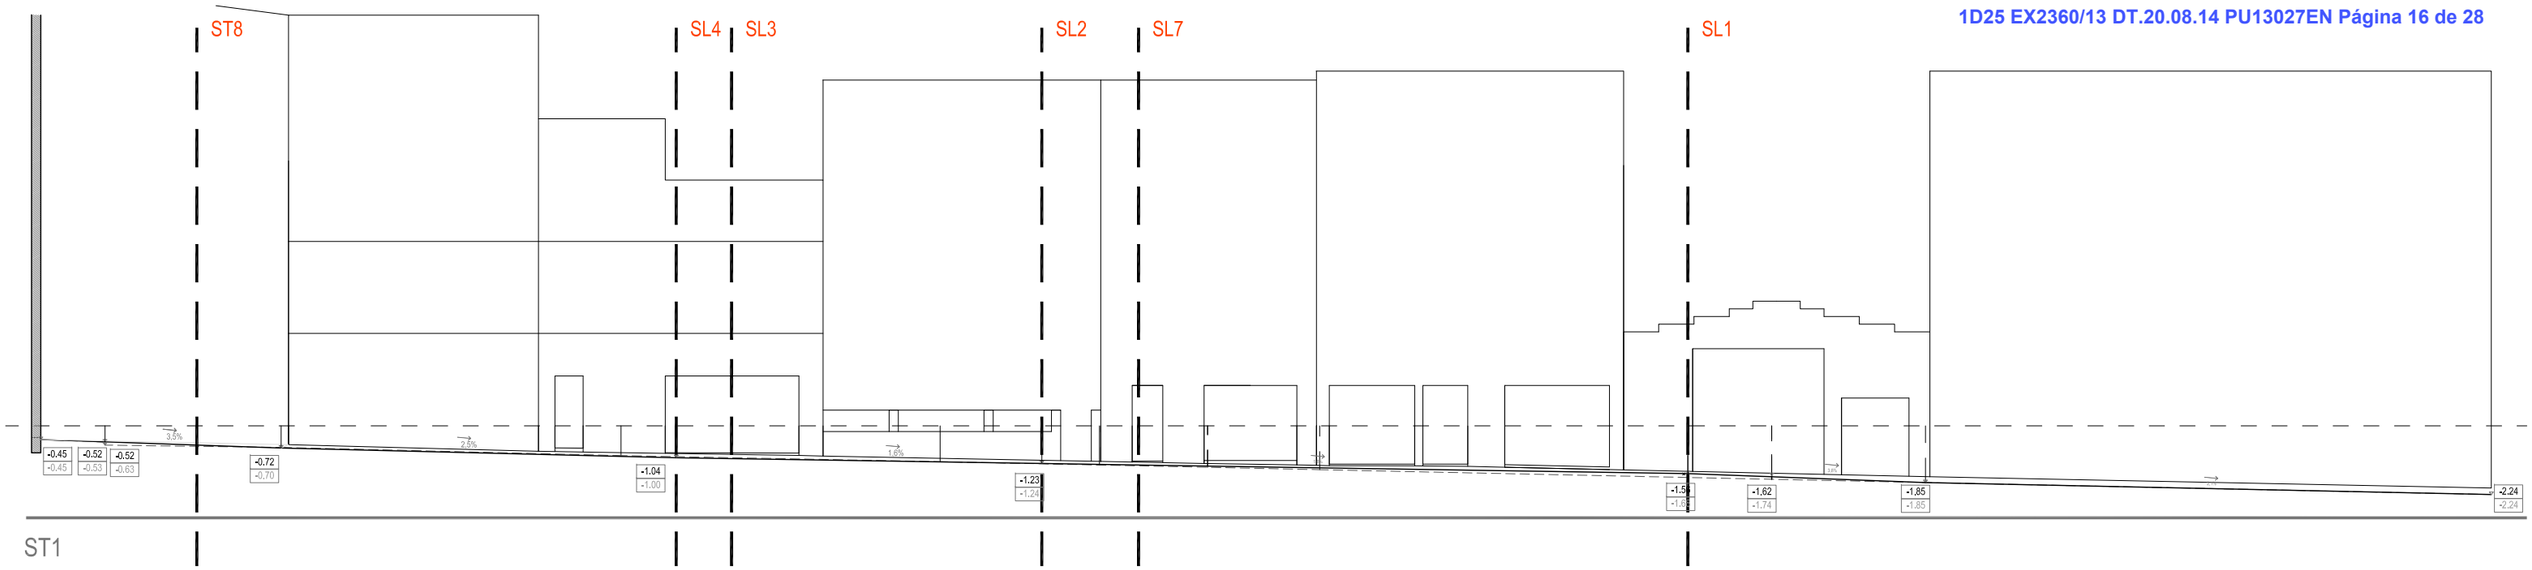


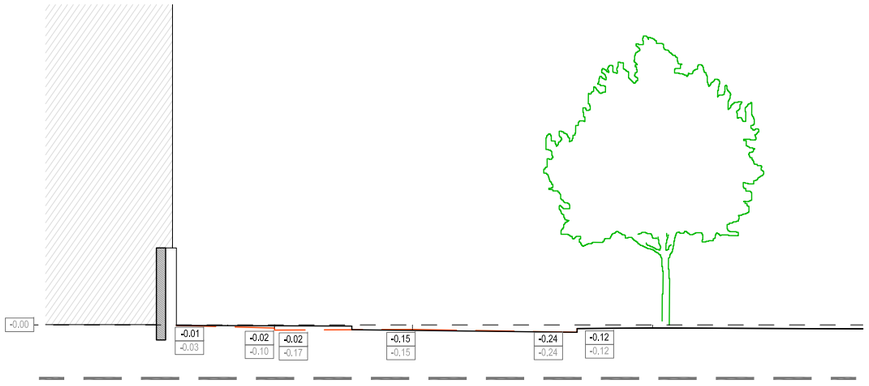

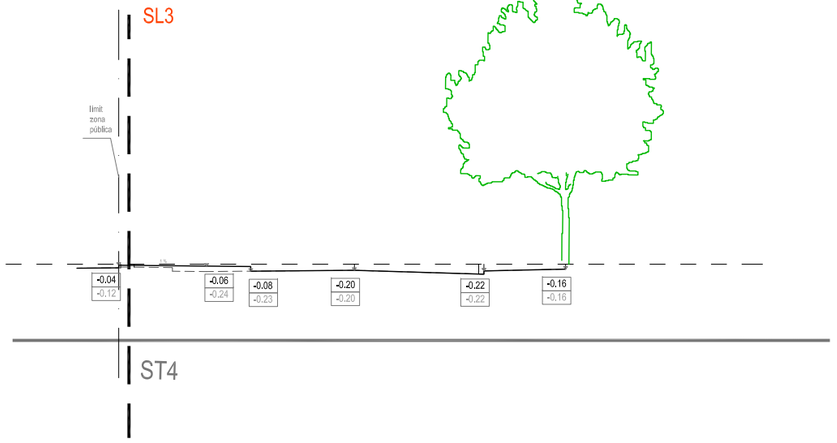

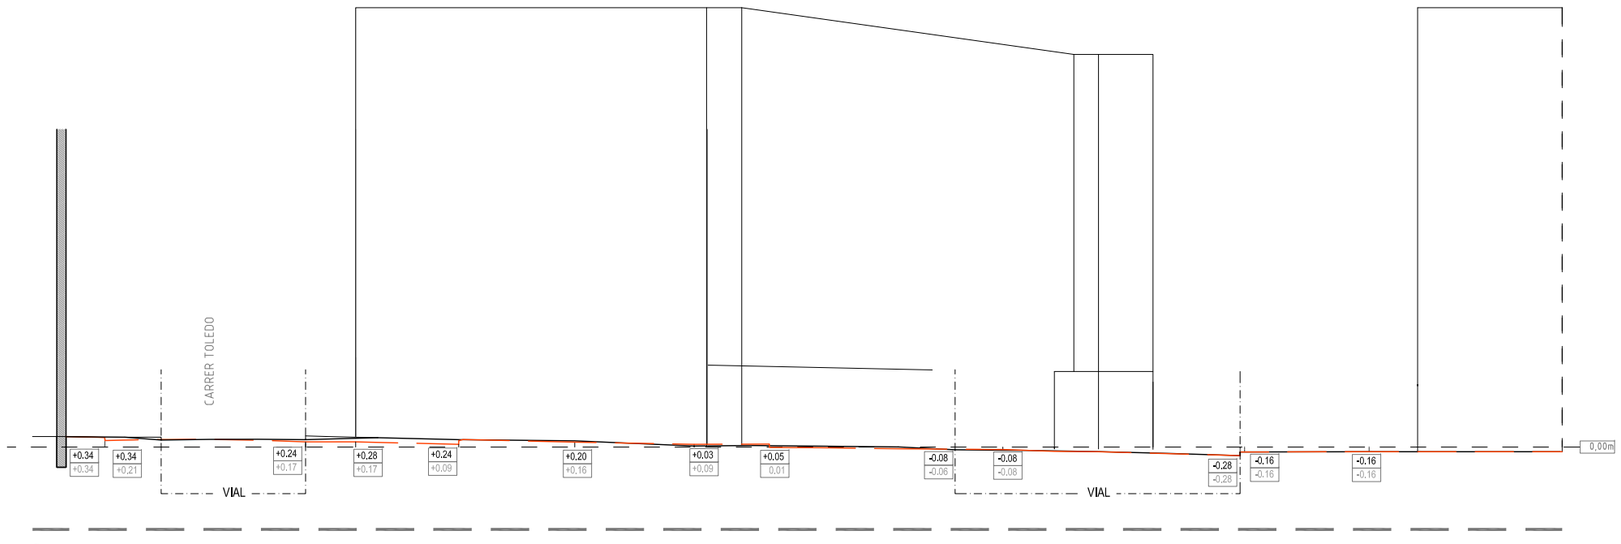



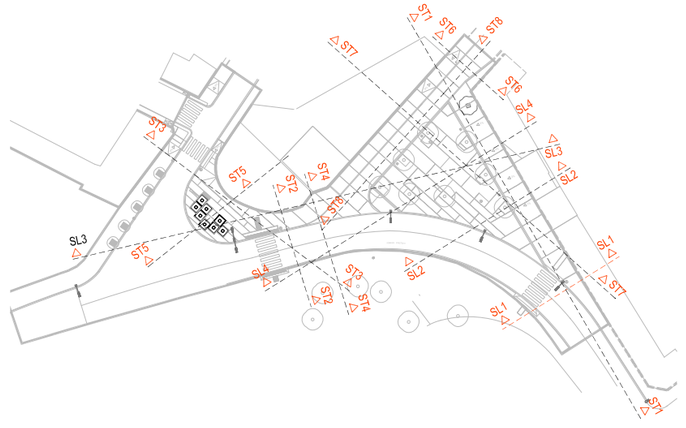

L'Arquitecte: Lluis Rodeja Roca

PROJECTE D'OBRES PER SOTERRAR L'ILLA DE CONTENIDORS CS-23 I URBANITZACIÓ DE L'ENTORN A LA RONDA MIQUEL OLIVA PRAT DEL MUNICIPI DE ROSES

LP1408

juliol de 2014, Figueres


Promotor: Ajuntament de Roses


SECCIONS PROPOSTA


E : 1/100 A1
E : 1/200 A3


5.2

juliol de 2014

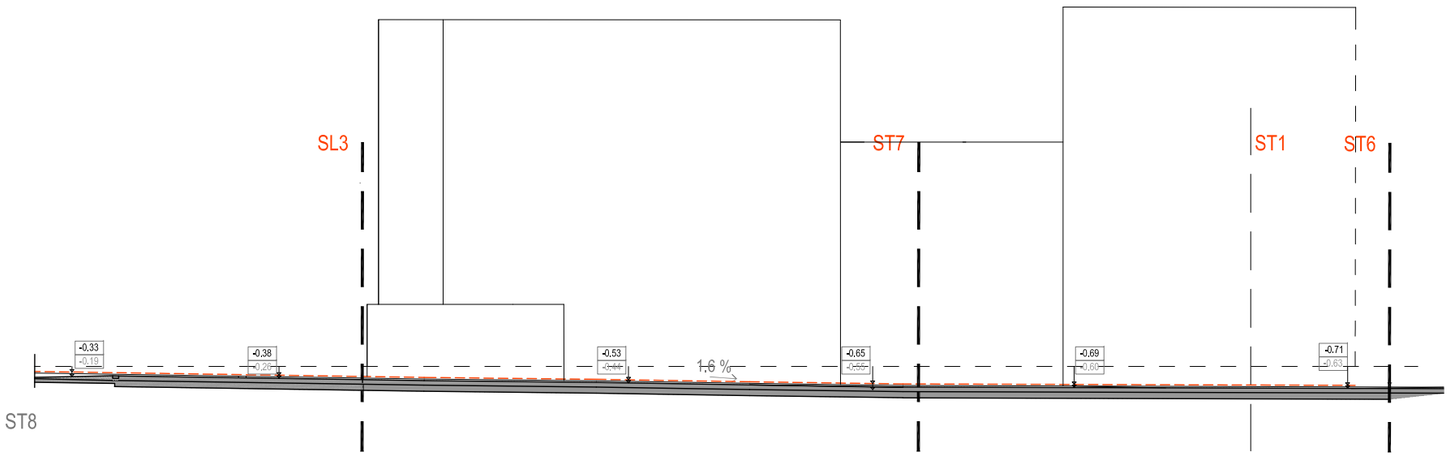


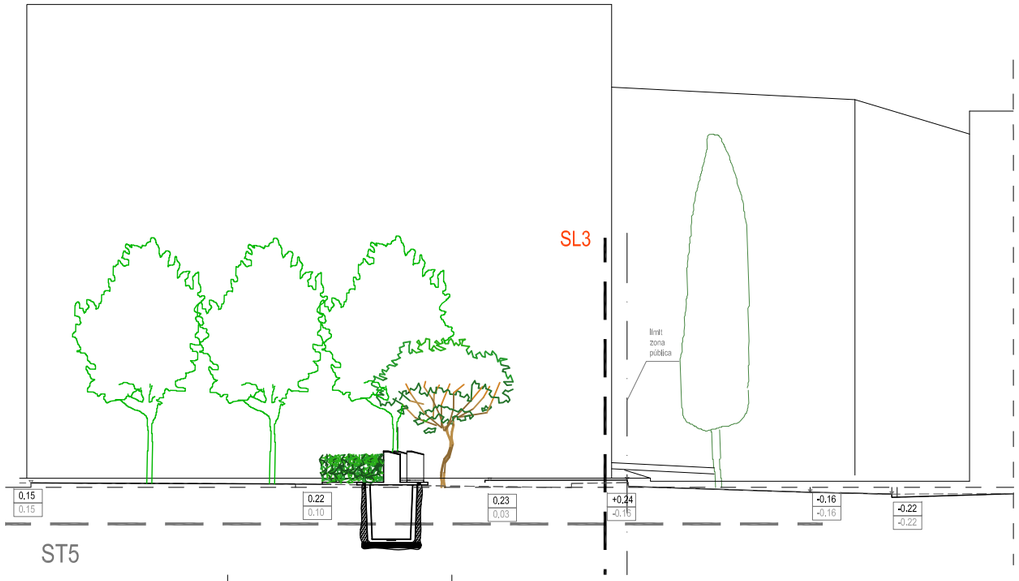

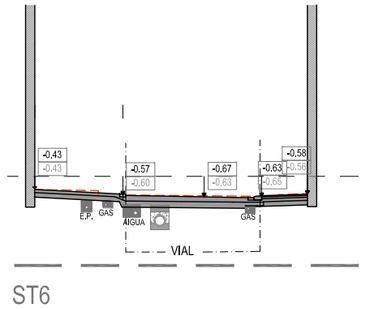

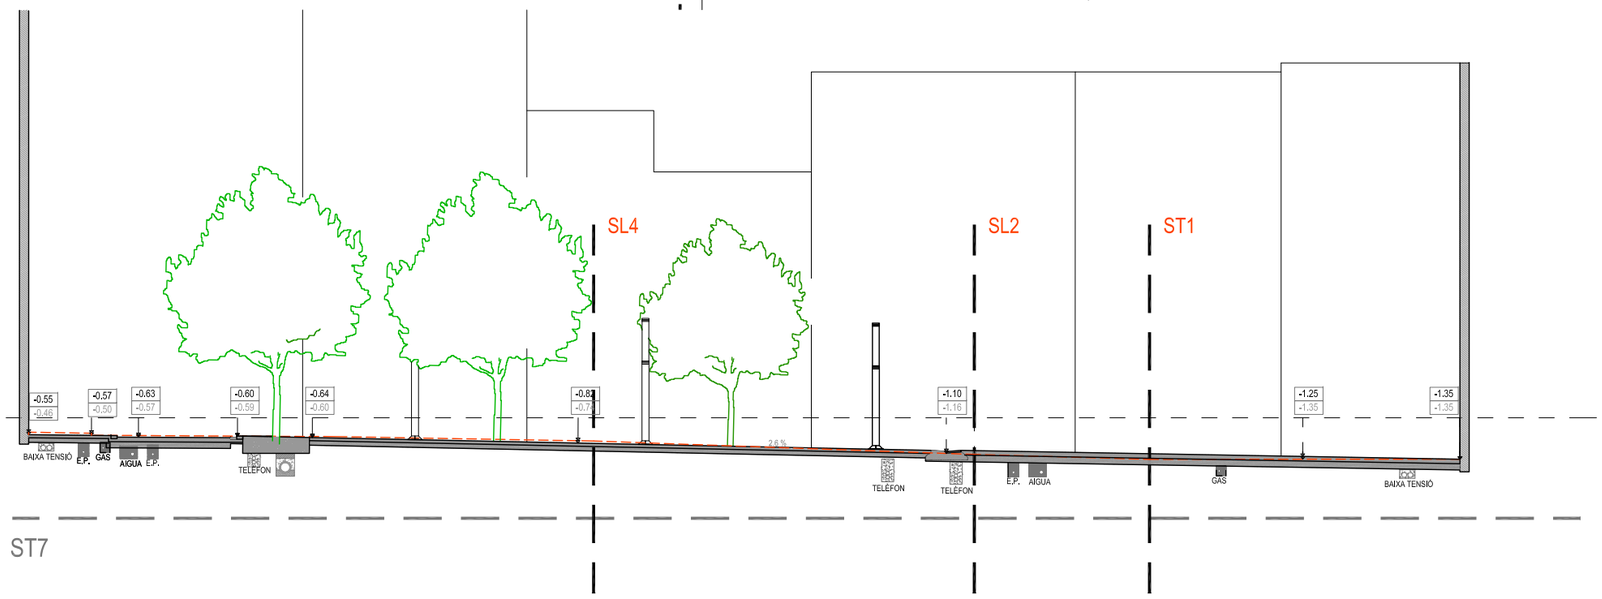



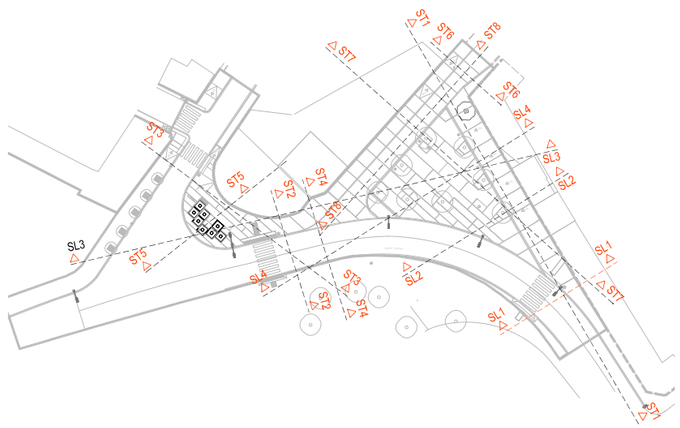

L'Arquitecte: Lluís Rodeja Roca

PROJECTE D'OBRES PER SOTERRAR L'ILLA DE CONTENIDORS CS-23 I URBANITZACIO DE L'ENTORN A LA RONDA MIQUEL OLIVA PRAT DEL MUNICIPI DE ROSES

LP1408 juliol de 2014. Figueres

Promotor: Ajuntament de Roses

SECCIONS PROPOSTA

E : 1/100 A1
E : 1/200 A3

5.3

juliol de 2014



L'Arquitecte: Lluís Rodeja Roca

PROJECTE D'OBRES PER SOTERRAR L'ILLA DE CONTENIDORS CS-23 I URBANITZACIÓ DE L'ENTORN A LA RONDA MIQUEL OLIVA PRAT DEL MUNICIPI DE ROSES

LP1408 juliol de 2014, Figueres

Promotor: Ajuntament de Roses


PLANTA PAVIMENTACIÓ

E : 1/200 A1
E : 1/400 A3


6.1

juliol de 2014




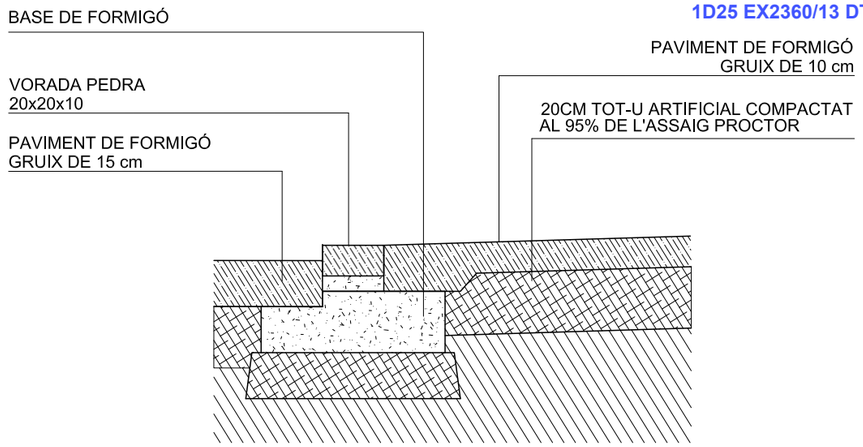

D2

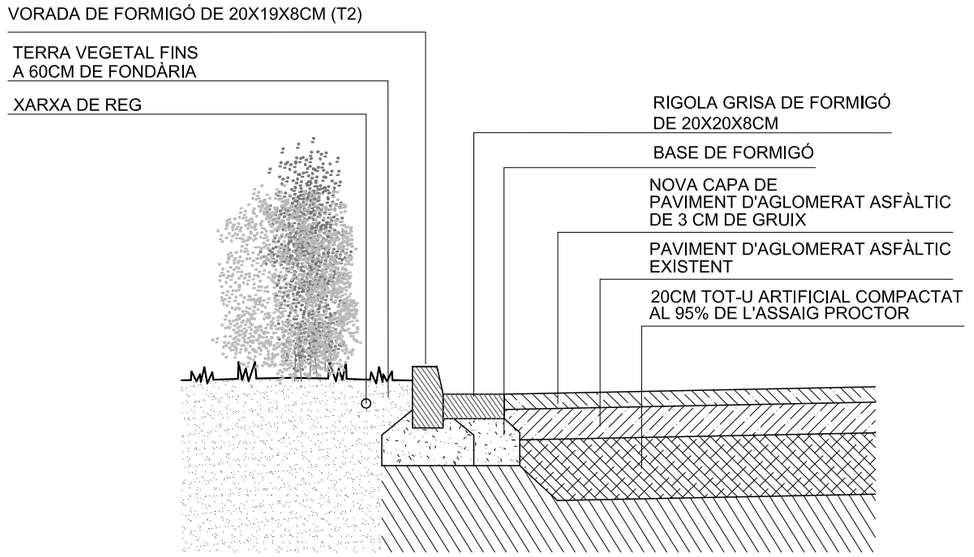

D3

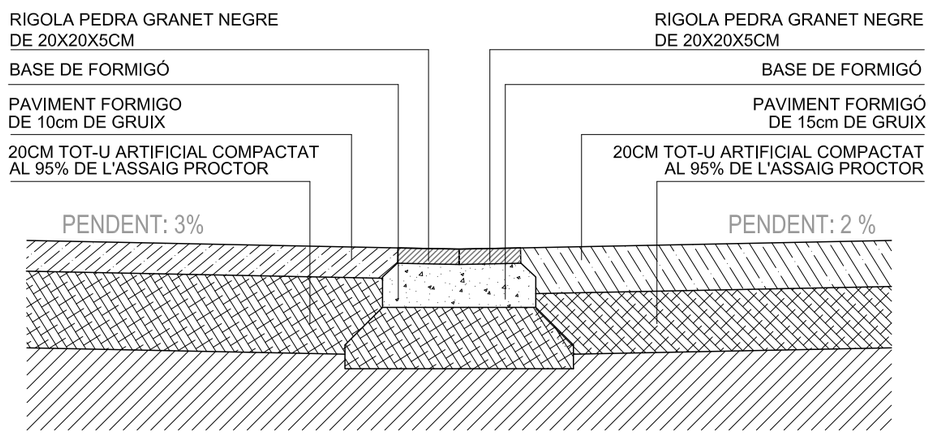

D4

L'Arquitecte: Lluís Rodeja Roca

PROJECTE D'OBRES PER SOTERRAR L'ILLA DE CONTENIDORS CS-23 I URBANITZACIÓ DE L'ENTORN A LA RONDA MIQUEL OLIVA PRAT DEL MUNICIPI DE ROSES

LP'1408 juliol de 2014. Figueres


Promotor: Ajuntament de Roses

DETALLS CONSTRUCTIUS


E: 1/10 A1
E: 1/20 A3

6.2

juliol de 2014

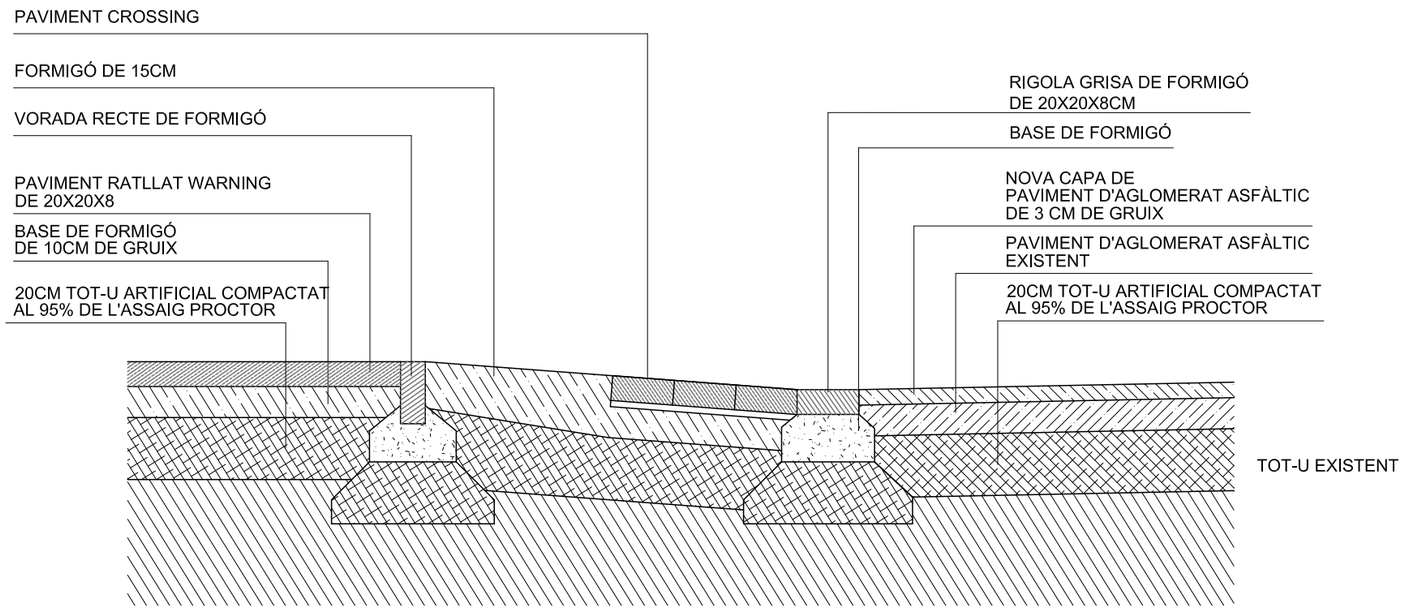

D5

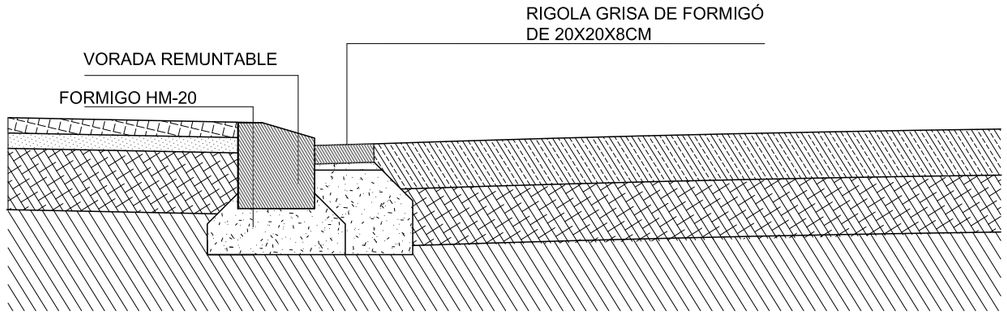

D8



N

L'Arquitecte: Lluis Rodeja Roca

PROJECTE D'OBRES PER SOTERRAR L'ILLA DE CONTENIDORS CS-23 I URBANITZACIÓ DE L'ENTORN A LA RONDA MIQUEL OLIVA PRAT DEL MUNICIPI DE ROSES

LP1408

juliol de 2014. Figueres

Promotor: Ajuntament de Roses

DETALLS CONSTRUCTIUS


E: 1/10 A1
E: 1/20 A3


6.3

juliol de 2014


DETALL D3

SECCIÓ A-A

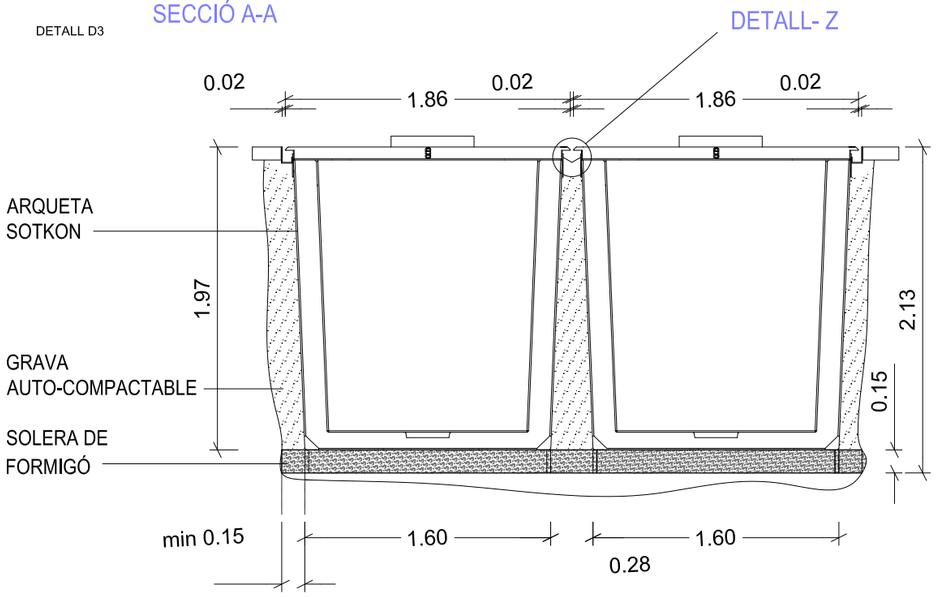


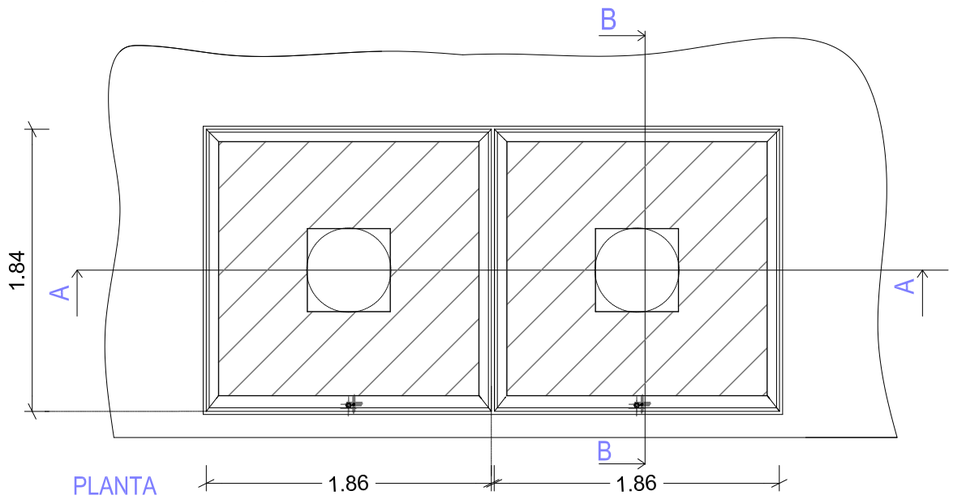



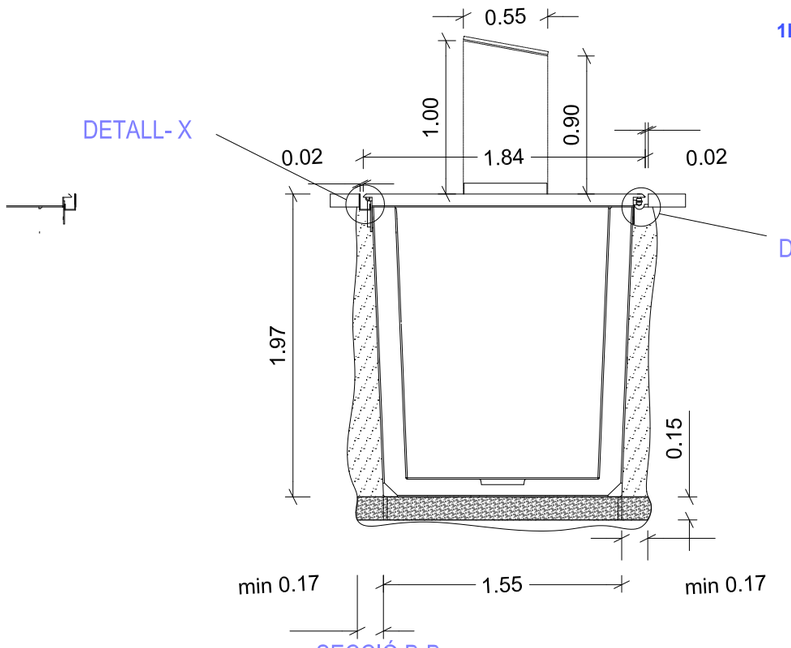


SECCIÓ B-B

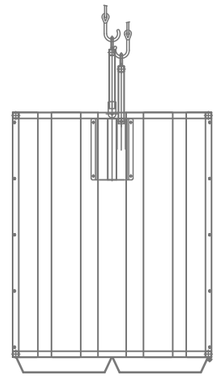


CONTENIDOR
3 m3


DETALL- X
(DESGUÀS PERIMETRAL)

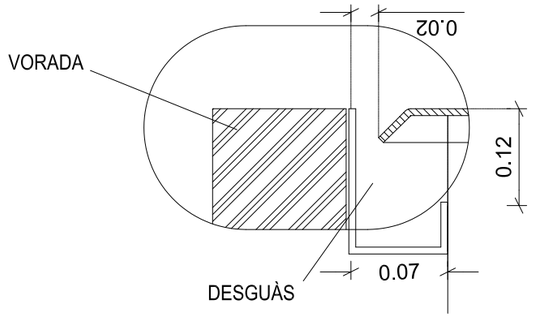

DETALL- Y
(SORTIDA D'AIGUA)

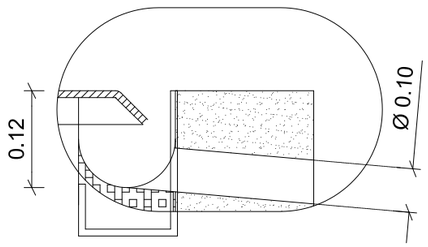

DETALL- Z
(DESGUÀS CENTRAL)

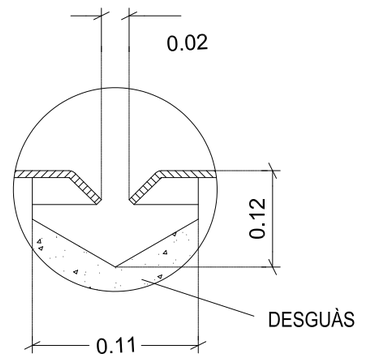

L'Arquitecte: Lluís Rodeja Roca

PROJECTE D'OBRES PER SOTERRAR L'ILLA DE CONTENIDORS CS-23 I URBANITZACIÓ DE L'ENTORN A LA RONDA MIQUEL OLIVA PRAT DEL MUNICIPI DE ROSES

LP1408 juliol de 2014. Figueres

Promotor: Ajuntament de Roses

DETALLS CONTENIDORS


E: 1/10 A1
E: 1/20 A3

6.4

juliol de 2014


DETALL D3

GAMA KUMA RD (ISTANIUM) - K

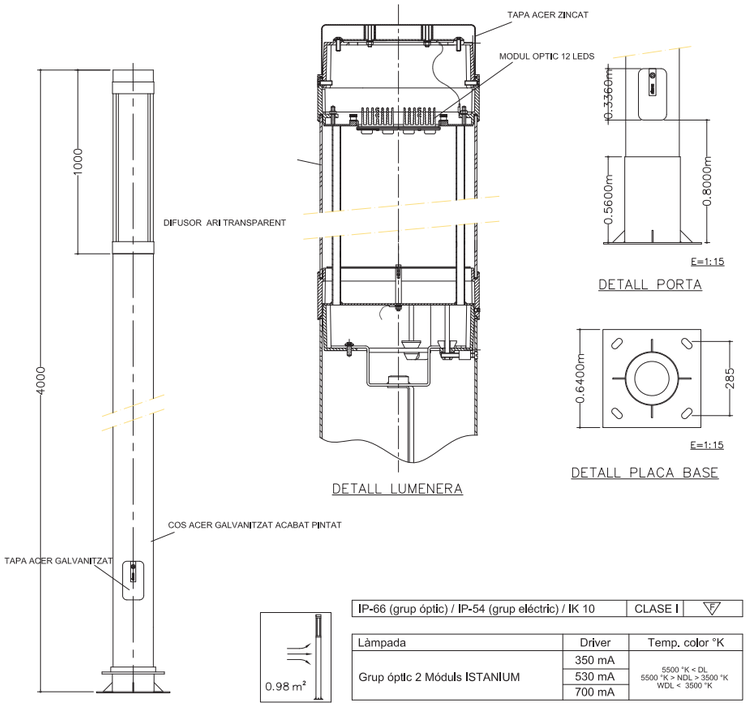


IP-66 (grup óptic) / IP-54 (grup eléctric) / IK 10		CLASE I
Làmpada	Driver	Temp. color °K
Grup óptic 2 Mòduls ISTANIUM	350 mA	5500 °K < DL 5500 °K > NDL > 3500 °K WDL < 3500 °K
	530 mA	
	700 mA	

COLUMNA MARINA MODEL VBMRD

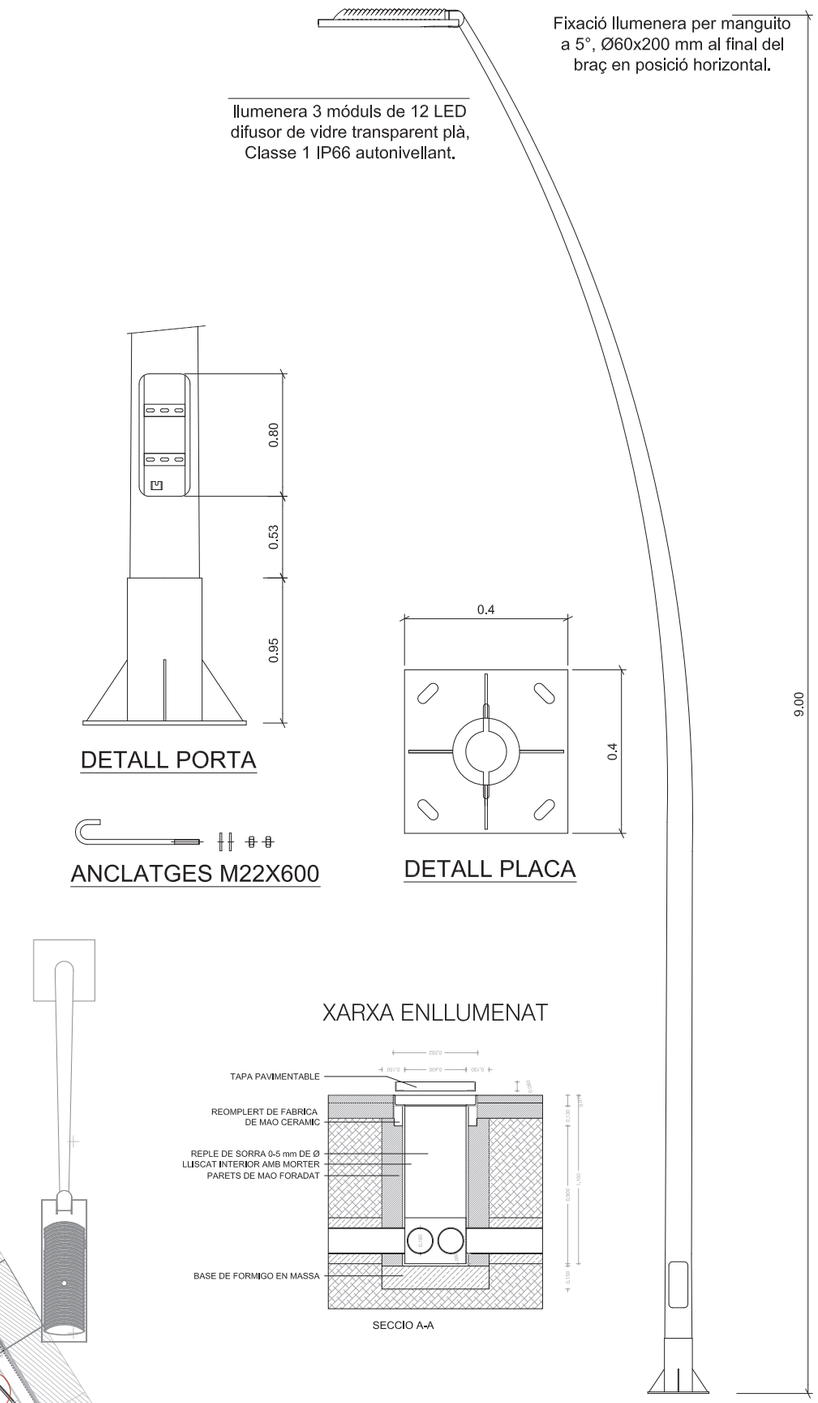


LLUMENERA EXISTENT CARRER GRANADA - G

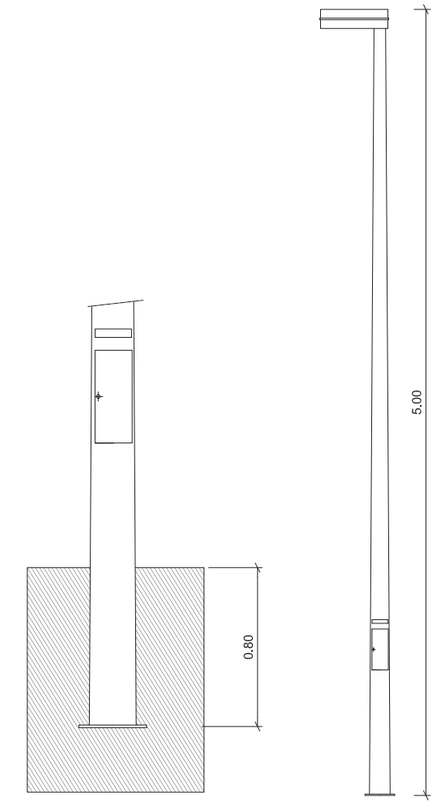



XARXA ENLLUMENAT

ARQUETA BAIXA TENSIO 40X40X90cm AMB REGISTRE

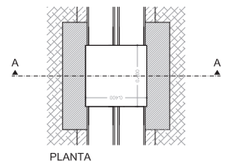

PROJECTE D'OBRES PER SOTERRAR L'ILLA DE CONTENIDORS CS-23 I URBANITZACIÓ DE L'ENTORN A LA RONDA MIQUEL OLIVA PRAT DEL MUNICIPI DE ROSES

Promotor: Ajuntament de Roses

L'Arquitecte: Lluis Rodeja Roca


LP1408 juliol de 2014, Figueres

DETALLS LLUMENERES

E: 1:10 A1
E: 1:20 A3

6.6

juliol de 2014

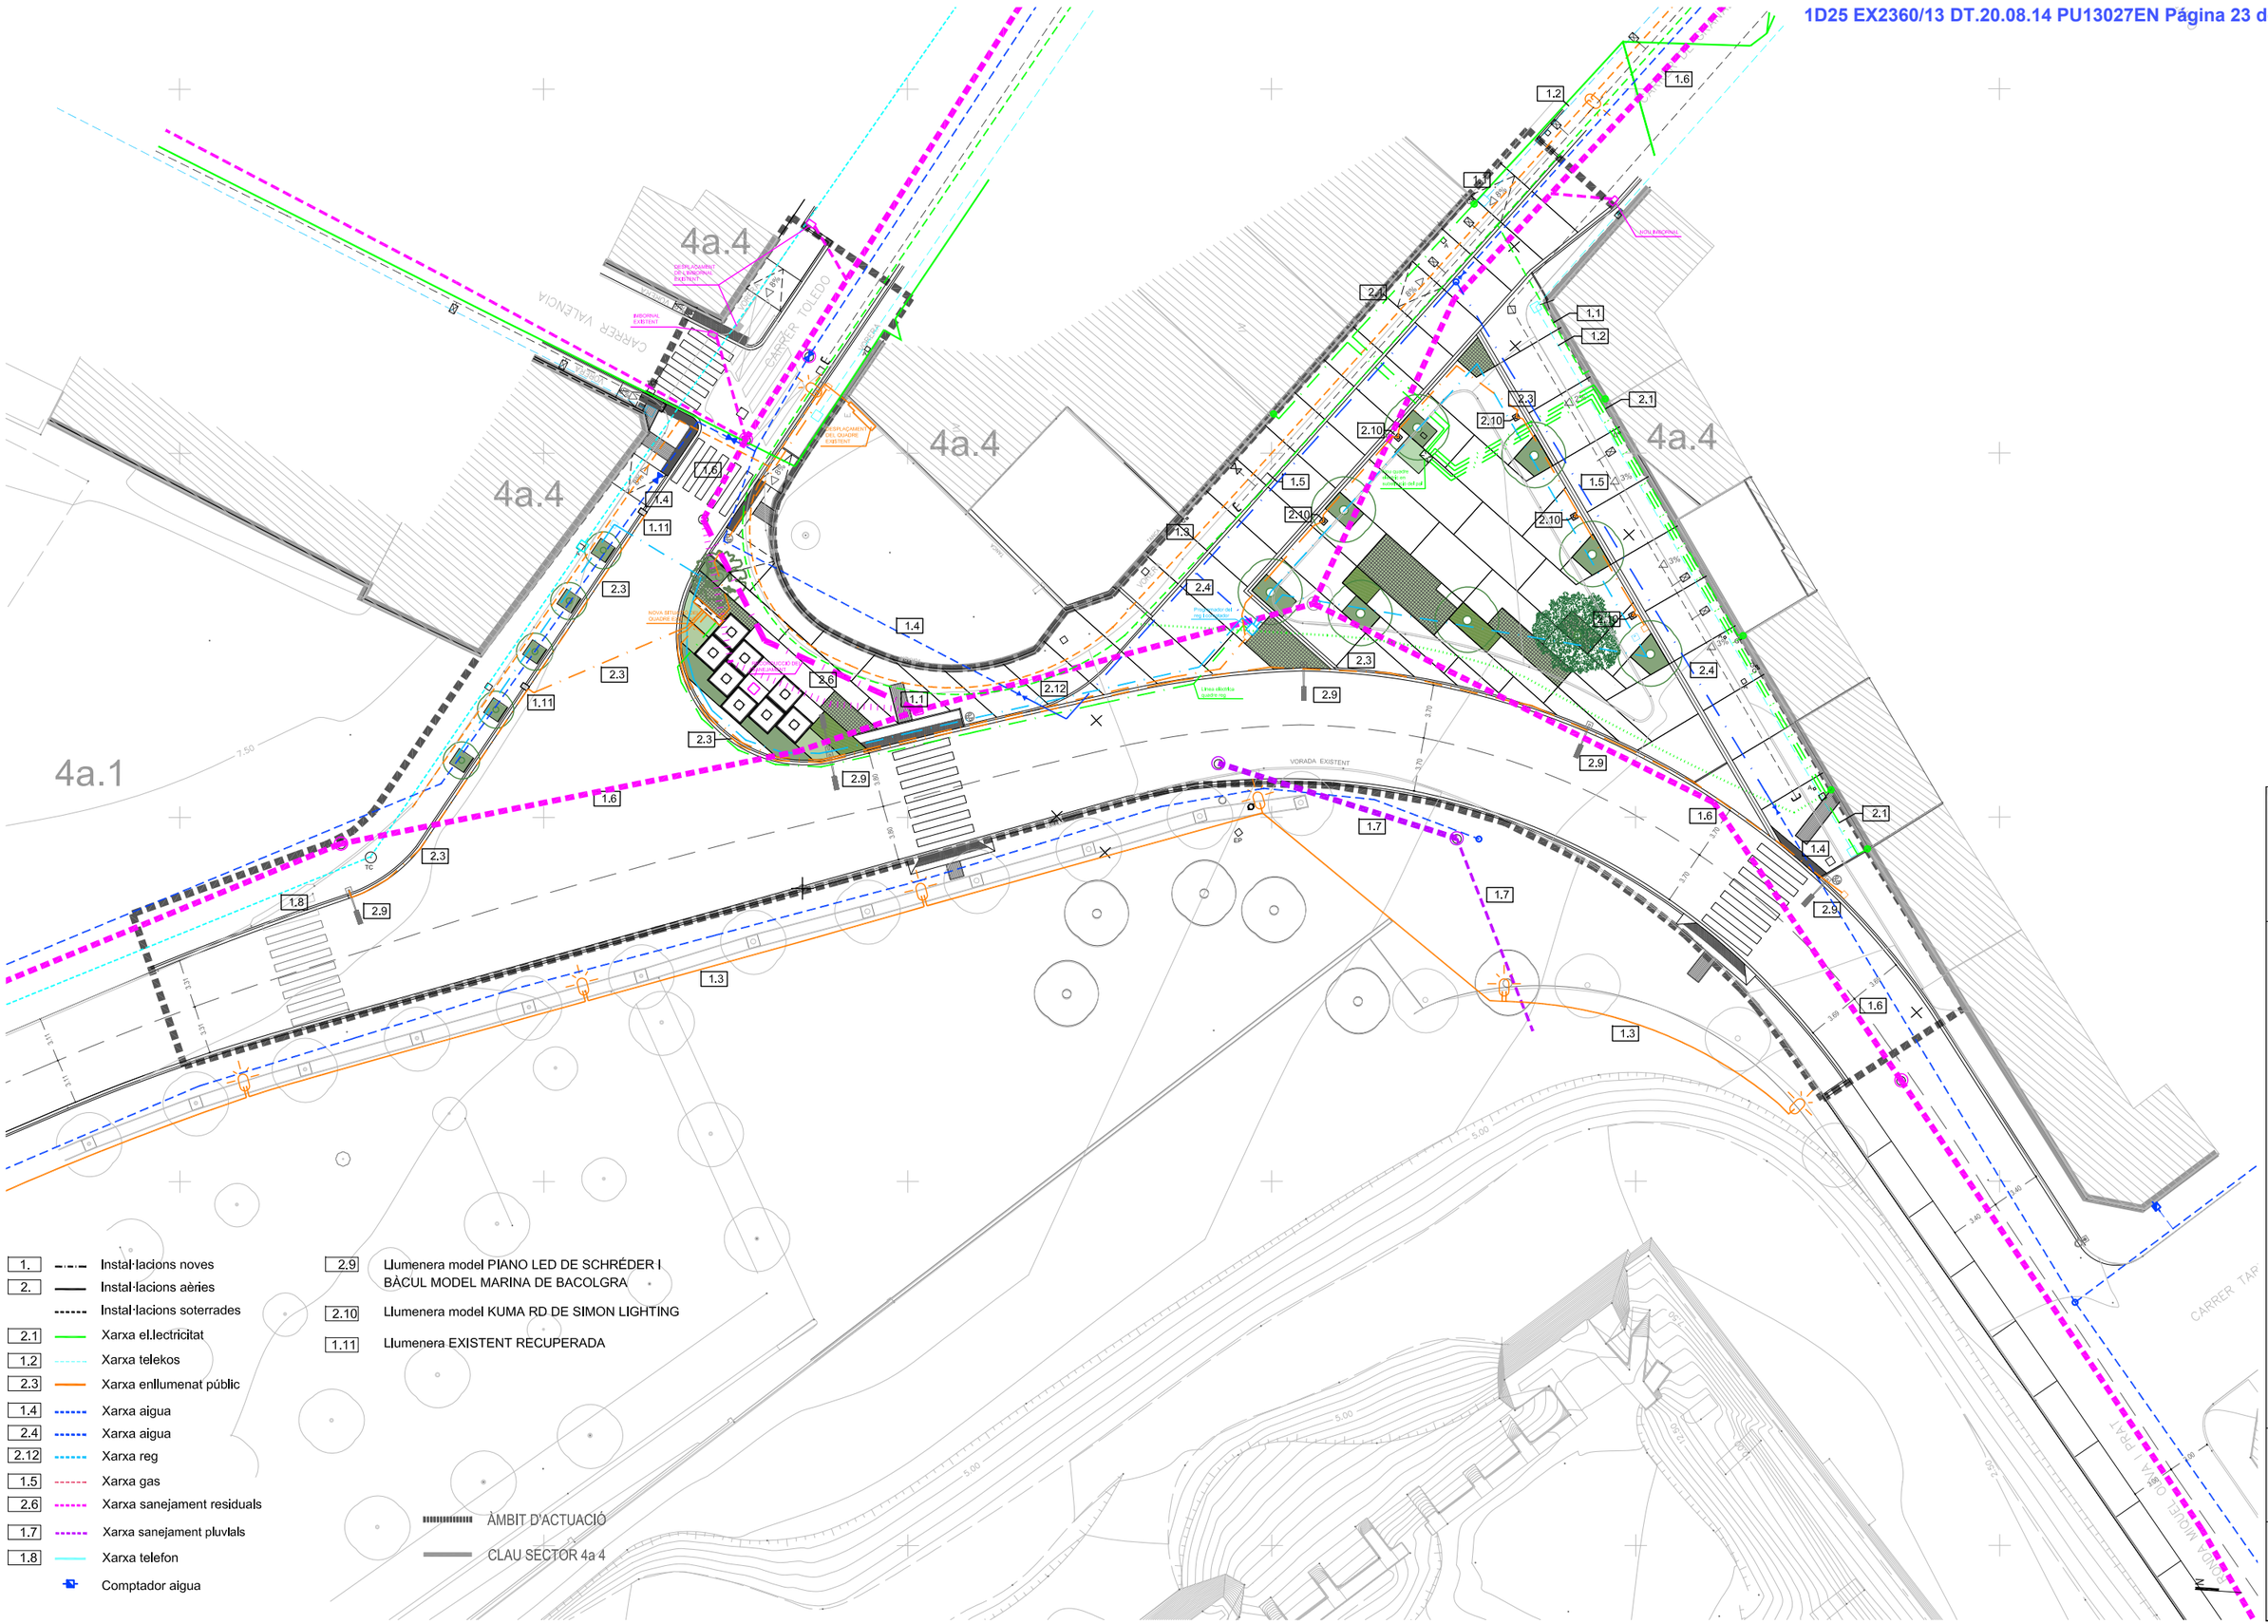

L'Arquitecte: Lluís Rodeja Roca

PROJECTE D'OBRES PER SOTERRAR L'ILLA DE CONTENIDORS CS-23 I URBANITZACIÓ DE L'ENTORN A LA RONDA MIQUEL OLIVA PRAT DEL MUNICIPI DE ROSES

LP1408 juliol de 2014. Figueres

Promotor: Ajuntament de Roses

INSTAL·LACIONS PROPOSTA

E : 1/200 A1
E : 1/400 A3

7

juliol de 2014

4a.4

4a.4

4a.4

CARRER TOLEDO

VORERA

TANCA

TIPUS ARBRE: CRESPON

TIPUS PLANTA: ROMANÍ RASTRER ALÇADA TALL: 50cm

TIPUS ARBRE: OLIVERA *EXISTENT QUE ES REUBICA

TIPUS PLANTA: SEMBRA ALÇADA TALL: .....

TIPUS PLANTA: PISARDI ALÇADA TALL: 200cm

TIPUS PLANTA: OLIVERA ARBEQUINA ALÇADA TALL: 70cm (TIPUS ARBUST)

TIPUS PLANTA: ROMANÍ RASTRER ALÇADA TALL: 50cm

TIPUS PLANTA: SEMBRA ALÇADA TALL: .....

TIPUS PLANTA: ROMANÍ RASTRER ALÇADA TALL: 50cm

TIPUS PLANTA: VERONIQUES ALÇADA TALL: 70cm

TIPUS PLANTA: OLIVERA ARBEQUINA ALÇADA TALL: 70cm (TIPUS ARBUST)

TIPUS PLANTA: SEMBRA ALÇADA TALL: .....

TIPUS PLANTA: ROMANÍ RASTRER ALÇADA TALL: 50cm

TIPUS ARBRE: PLATANER 1 unitat

TIPUS PLANTA: PISARDI ALÇADA TALL: 200cm

TIPUS PLANTA: ROMANÍ RASTRER ALÇADA TALL: 50cm

TIPUS ARBRE: PLATANER 1 unitat

TIPUS PLANTA: SEMBRA ALÇADA TALL: .....

TIPUS PLANTA: VERONIQUES ALÇADA TALL: 70cm

TIPUS PLANTA: ROMANÍ RASTRER ALÇADA TALL: 50cm

TIPUS ARBRE: PLATANER 1 unitat

TIPUS PLANTA: VERONIQUES ALÇADA TALL: 70cm

TIPUS PLANTA: SEMBRA ALÇADA TALL: .....

TIPUS PLANTA: ROMANÍ RASTRER ALÇADA TALL: 50cm

TIPUS ARBRE: PLATANER 1 unitat

TIPUS PLANTA: SEMBRA ALÇADA TALL: .....

TIPUS PLANTA: ROMANÍ RASTRER ALÇADA TALL: 50cm

TIPUS ARBRE: PLATANER 1 unitat

TIPUS PLANTA: SEMBRA ALÇADA TALL: .....

TIPUS PLANTA: ROMANÍ RASTRER ALÇADA TALL: 50cm

TIPUS PLANTA: VERONIQUES ALÇADA TALL: 70cm

TIPUS PLANTA: OLIVERA ARBEQUINA ALÇADA TALL: 70cm (TIPUS ARBUST)

VORADA EXISTENT

EP

DESCRIPCIÓ PLANTES	UNITATS	ALÇADA TALL
SEMBRA	.....	.....
PISARDI (PRUNUS CERASIFERA ATROPURPUREA)	2ut/m2	200cm
OLIVERA ARBEQUINA (TALLADA TIPUS ARBUST)	4ut/m2	70cm
ROMANÍ RASTRER	.....	50cm
VERONIQUES	3ut/m2	70cm

DESCRIPCIÓ ARBRES	UNITATS	ALÇADA TALL
PLATANER	10u.	.....
CRESPON (LAGERSTROENIA INDICA)	2u.	.....

* ES MANTÉ

MAGNOLIA	1u.

* ES REUBICA

OLIVERA	1u.
CRESPON (LAGERSTROENIA INDICA)	3u.

L'Arquitecte: Lluis Rotlejà Roca

PROJECTE D'OBRES PER SOTERRAR L'ILLA DE CONTENIDORS CS-23 I URBANITZACIÓ DE L'ENTORN A LA RONDA MIQUEL OLIVA PRAT DEL MUNICIPI DE ROSES

LP1408 juliol de 2014, Figueres

Promotor: Ajuntament de Roses


PLANTA ENJARDINAMENT

E: 1/100 A1
E: 1/200 A3

8

juliol de 2014

BANC SENSE RESPATLLER
MODEL "BARANA" DE ESCOFET

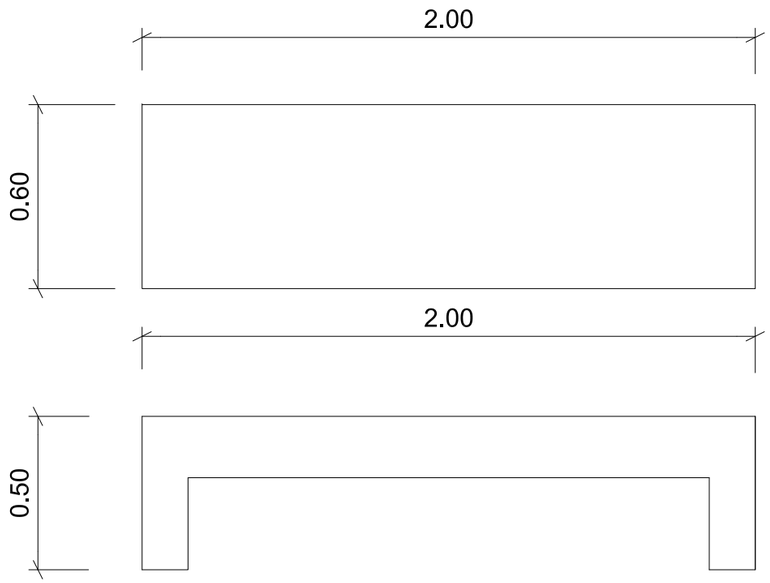


D7

BARANA és un element de formigó armat de textura llisa i de geometria simple. La característica més destacable d´aquesta peça és la versatilitat d´usos i les possibilitats que permet la seva integració en el paisatge, així com la seva capacitat de definir fronteres dins d´un espai públic. És alhora un banc, una barrera i una barana, reunits en un mateix objecte. El formigó està compost per additius hidròfugants i antigrafit que afavoreixen la seva resistència a l´erosió del temps i als actes vandàlics.



PAPERERA SORT 2009

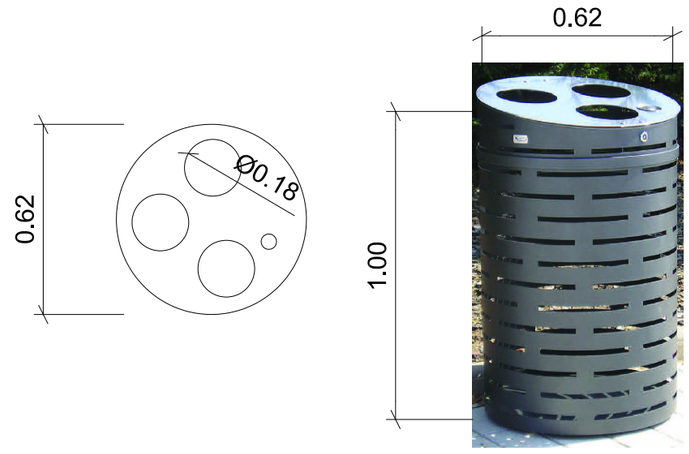

MATERIAL: Cubeta circular PAP3000305 - SORT PASSEIG MARÍTIM (Galvanizat en calent per inmersió+ Tapa Inox316).

Papelera de gran capacidad (230 litros), diseñada especialmente para ser instalada en zonas peatonales, con mucha afluencia de público, que optmiza notablemente el tiempo de vaciado, así como una mejora del entorno al no ver los típicos montones de
desperdicios saliendo por encima de las papeleras con poca capacidad.
Papelera con tapa superior en Inoxidable AISI304, que presenta 3 agujeros de 185 mm
de diámetro, lo que impide que la gente pueda tirar las bolsas de basura doméstica.
Incorpora cenicero y opcionalmente puede equipar un dispensador de bolsas en rollo para recojer los excrementos de las mascotas. Cierre antivandálico de triángulo automático.
Sistema de sujección interior con un aro metálico para las bolsas industriales de basura.
Cuerpo de la papelera de chapa de acero de 2 mm , mecanizada con láser, con aro de
refuerzo exterior de pletina de 35x6 mm. Varilla de 8 mm en la parte superior y chapa de 2,5 mm formando la base. 3 agujeros preparados para anclaje en la base de la papelera.
Tratamiento por Kataforesis del cuerpo de la papelera y pintura al horno de acabado arquitectónico, tipo oxirón negro. (Resistencia a la corrosión testada de mas de 1000 horas en cámara de ensayo de niebla salina).
Sant

L'Arquitecte: Lluís Rodeja Roca

PROJECTE D'OBRES PER SOTERRAR L'ILLA DE CONTENIDORS CS-23 I URBANITZACIÓ DE L'ENTORN A LA RONDA MIQUEL OLIVA PRAT DEL MUNICIPI DE ROSES

LP'1408 juliol de 2014. Figueres

Promotor: Ajuntament de Roses

MATERIALS
I

E : 1/10 A1
E : 1/20 A3

9

juliol de 2014



L'Arquitecte: Lluís Rodeja Roca

PROJECTE D'OBRES PER SOTERRAR L'ILLA DE CONTENIDORS CS-23 I URBANITZACIÓ DE L'ENTORN A LA RONDA MIQUEL OLIVA PRAT DEL MUNICIPI DE ROSES

LP1408

juliol de 2014, Figueres

Promotor: Ajuntament de Roses

PLANTA SENYALITZACIÓ

E : 1/200 A1
E : 1/400 A3

10

juliol de 2014

4a.1

4a.4

4a.4

4a.4

4a.4

CARRER VALENCIA

CARRER TOLEDO

CARRER DE GRANADA

RONDA MIQUEL OLIVA I PRAT

Sup. 1685 m2

VORADA EXISTENT

RECORREGUTS

ÀMBIT D'ACTUACIÓ

CLAU SECTOR 4a 4

VIANANTS

VEHICLES

GIRO VEHICLES

AUTOCAR /CAMIÓ

N

PROJECTE D'OBRES PER SOTERRAR L'ILLA DE CONTENIDORS CS-23 I URBANITZACIÓ DE L'ENTORN A LA RONDA MIQUEL OLIVA PRAT DEL MUNICIPI DE ROSES

LP1408

Promotor: Ajuntament de Roses

juliol de 2014, Figueres

L'Arquitectac

Lluis Rodeja Roca

RECORREGUT VIANANTS/ VEHICLES

m : 1/200 A1
m : 1/400 A3

11

juliol de 2014

AUTENTICAT

Ajuntament de Roses
Urbanisme

Firmado digitalmente por CPISR-1 VICENTA SERRANO MUÑOZ
Nombre de reconocimiento (DN): c=ES, o=Ajuntament de Roses, ou=Ajuntament de Roses, ou=Serveis Públics de Certificació CPISR-1, ou=Vegeu https://www.catcert.cat/verCPISR-1 (c)03, sn=SERRANO MUÑOZ, givenName=VICENTA, serialNumber=40448027C, cn=CPISR-1 VICENTA SERRANO MUÑOZ
Fecha: 2014.08.20 13:56:40 +02'00'