

TEXT REFÒS JUNY 2018 PROJECTE DE REFORMA DELS CARRERS LUXEMBURG I ATENES I L'ESPÀI LLIURE INTERIOR AL MAS OLIVA

TEXT REFÒS JUNY 2018

PROJECTE DE REFORMA DELS CARRERS LUXEMBURG I ATENES I
L'ESPÀI LLIURE INTERIOR AL MAS OLIVA

DOCUMENT NÚM 2- PLÀNOLS

PLÀNOLS

0. INDEX

1. SITUACIÓ I EMPLAÇAMENT

2.1 INFORMACIÓ URBANÍSTICA

2.3 CADASTRE

3.1 TOPOGRAFIA

3.2 PLANTA ENDERROCS

4.1 PLANTA GENERAL

4.1.1 DETALL PLANTA GENERAL

4.1.2 DETALL PLANTA GENERAL

4.2 PLANTA DE DEFINICIÓ GEOMÈTRICA

4.2.1 DETALL PLANTA COTES I NIVELLS

4.2.2 DETALL PLANTA COTES I NIVELLS

4.3 PLANTA SOBREPOSICIÓ

4.3.1 DETALL PLANTA NIVELLS

4.3.2 DETALL PLANTA NIVELLS

5.1 PERFILS LONGITUDINALS I TRANSVERSALS

6.1.1 PLANTA PAVIMENTS

6.1.2 DETALL PAVIMENTS

6.2.1 DETALLS CONSTRUCTIUS SECCIÓ PRINCIPAL

6.2.2 DETALLS CONSTRUCTIUS

7.1 XARXA DE SANEJAMENT - ESTAT ACTUAL

7.2 XARXA DE SANEJAMENT - ESTAT ACTUAL

7.3 NOVA XARXA DE SANEJAMENT

8.1 XARXA BT-MT I ENLLUMENAT PÚBLICA - ESTAT ACTUAL

8.2 NOVA XARXA ENLLUMENAT PÚBLIC I REVISIÓ SOTERRAMENT MT

9.1 XARXA DE FONTENERIA - ESTAT ACTUAL

9.2 NOVA XARXA DE FONTENERIA I REC

10.1 ENJARDINAMENT


10.2 ELEMENTS URBANS - MOBILIARI I SENYALITZACIÓ


11. SERVEIS EXISTENTS I SERVEIS AFECTATS

12.1 PLANTA MURS DE CONTENCIÓ I ELEMENTS ESTRUCTURALS

12.2.1 SECCIÓ I DETALLS ELEMENTS ESTRUCTURALS

12.2.2 SECCIÓ I DETALLS ELEMENTS ESTRUCTURALS

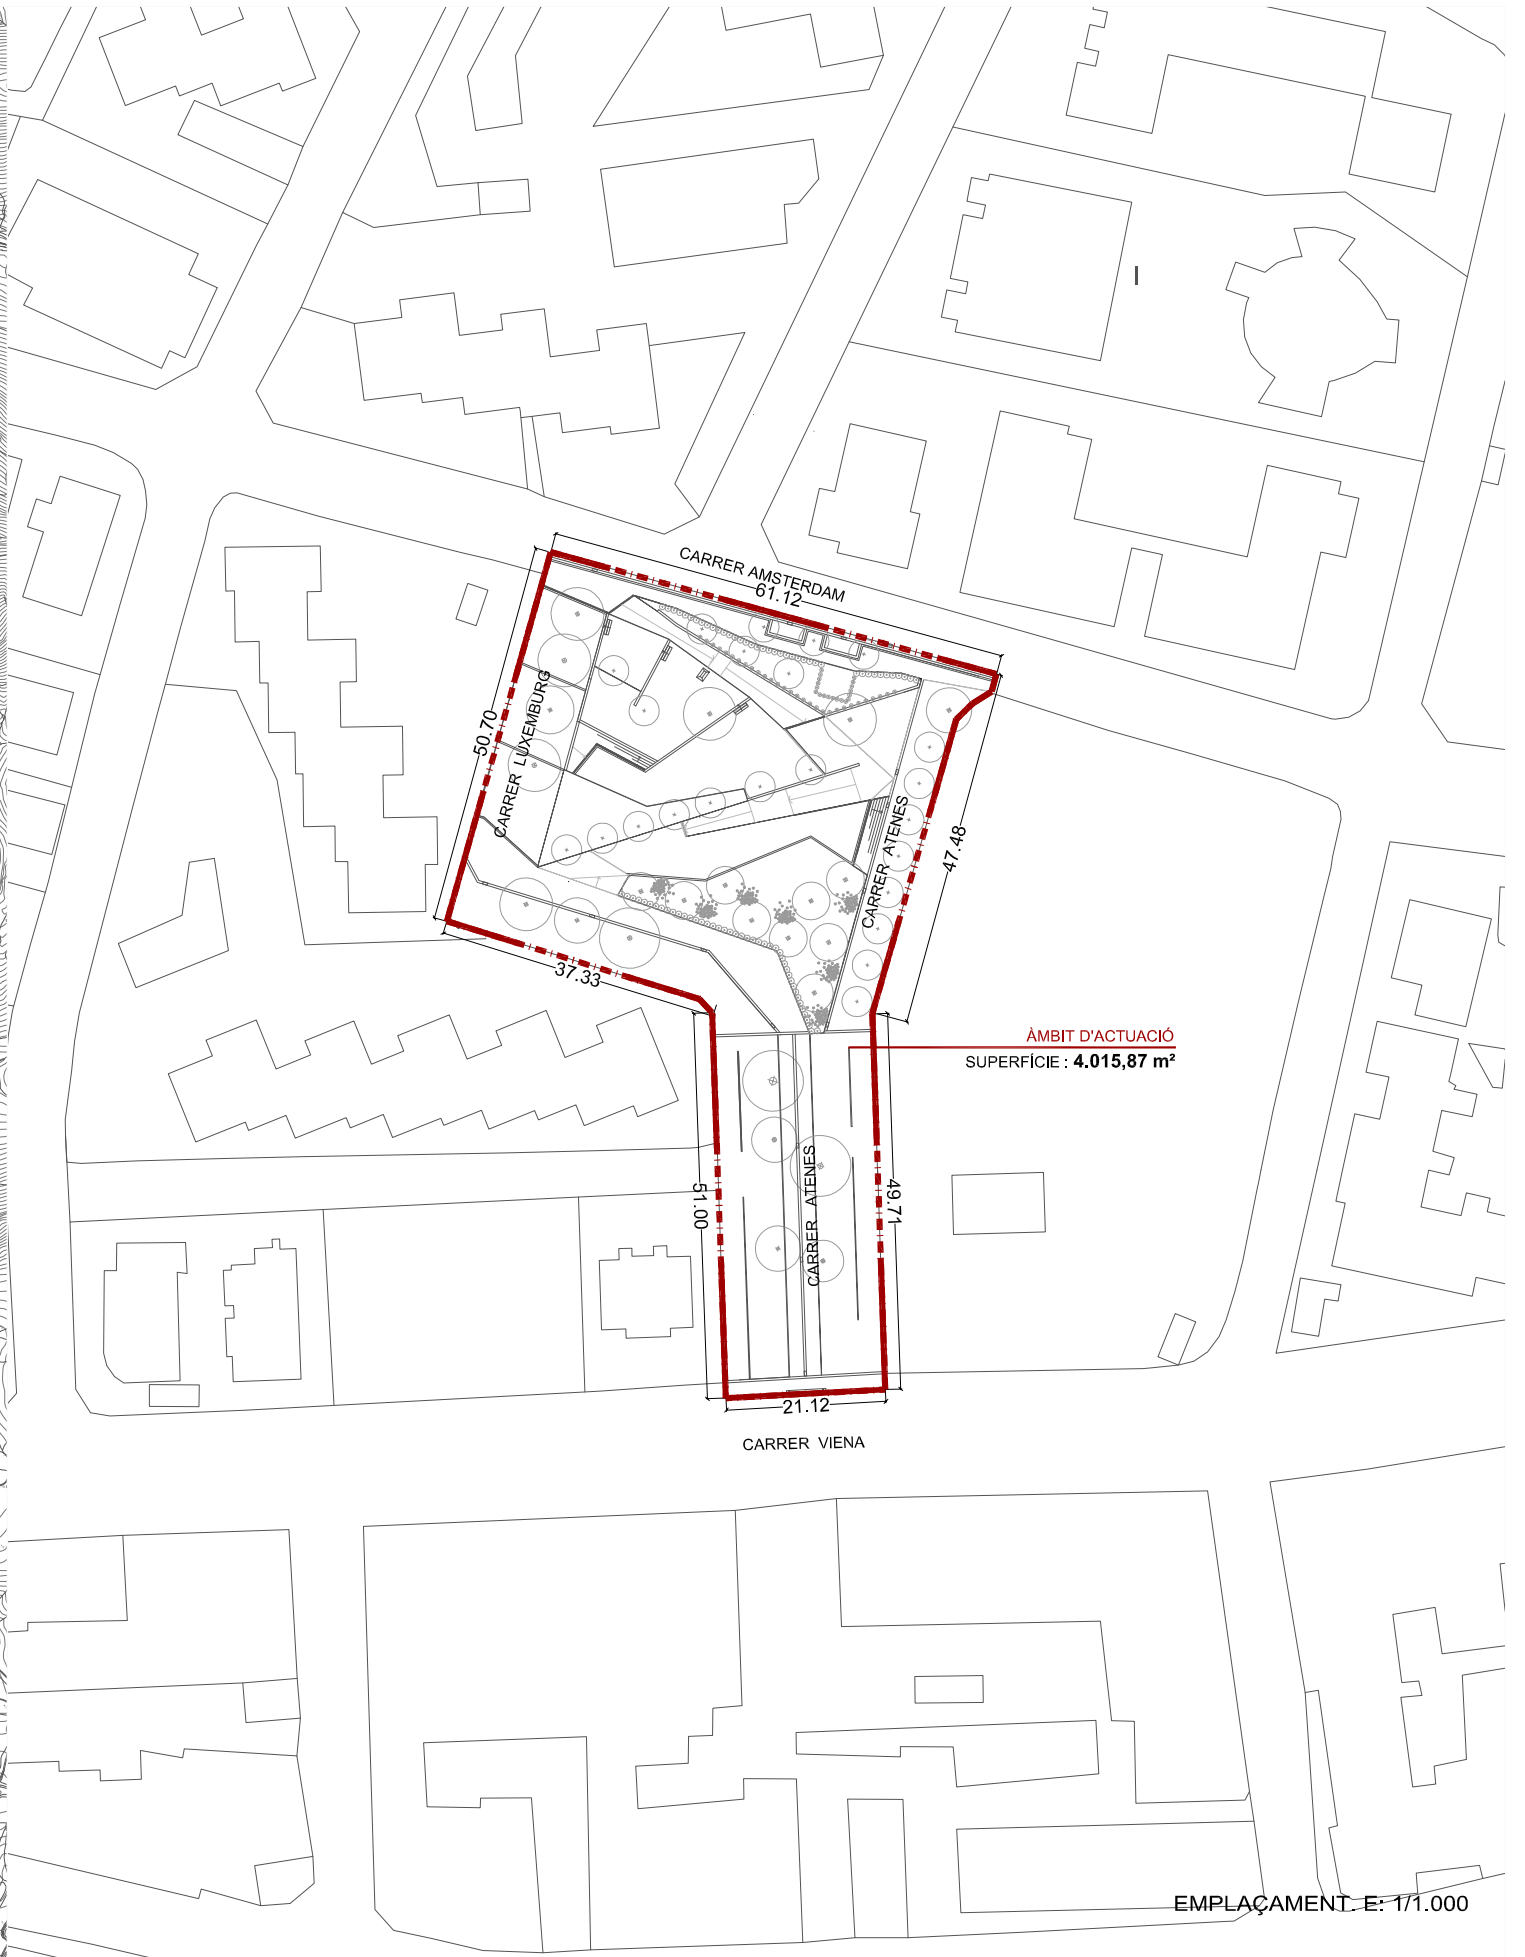

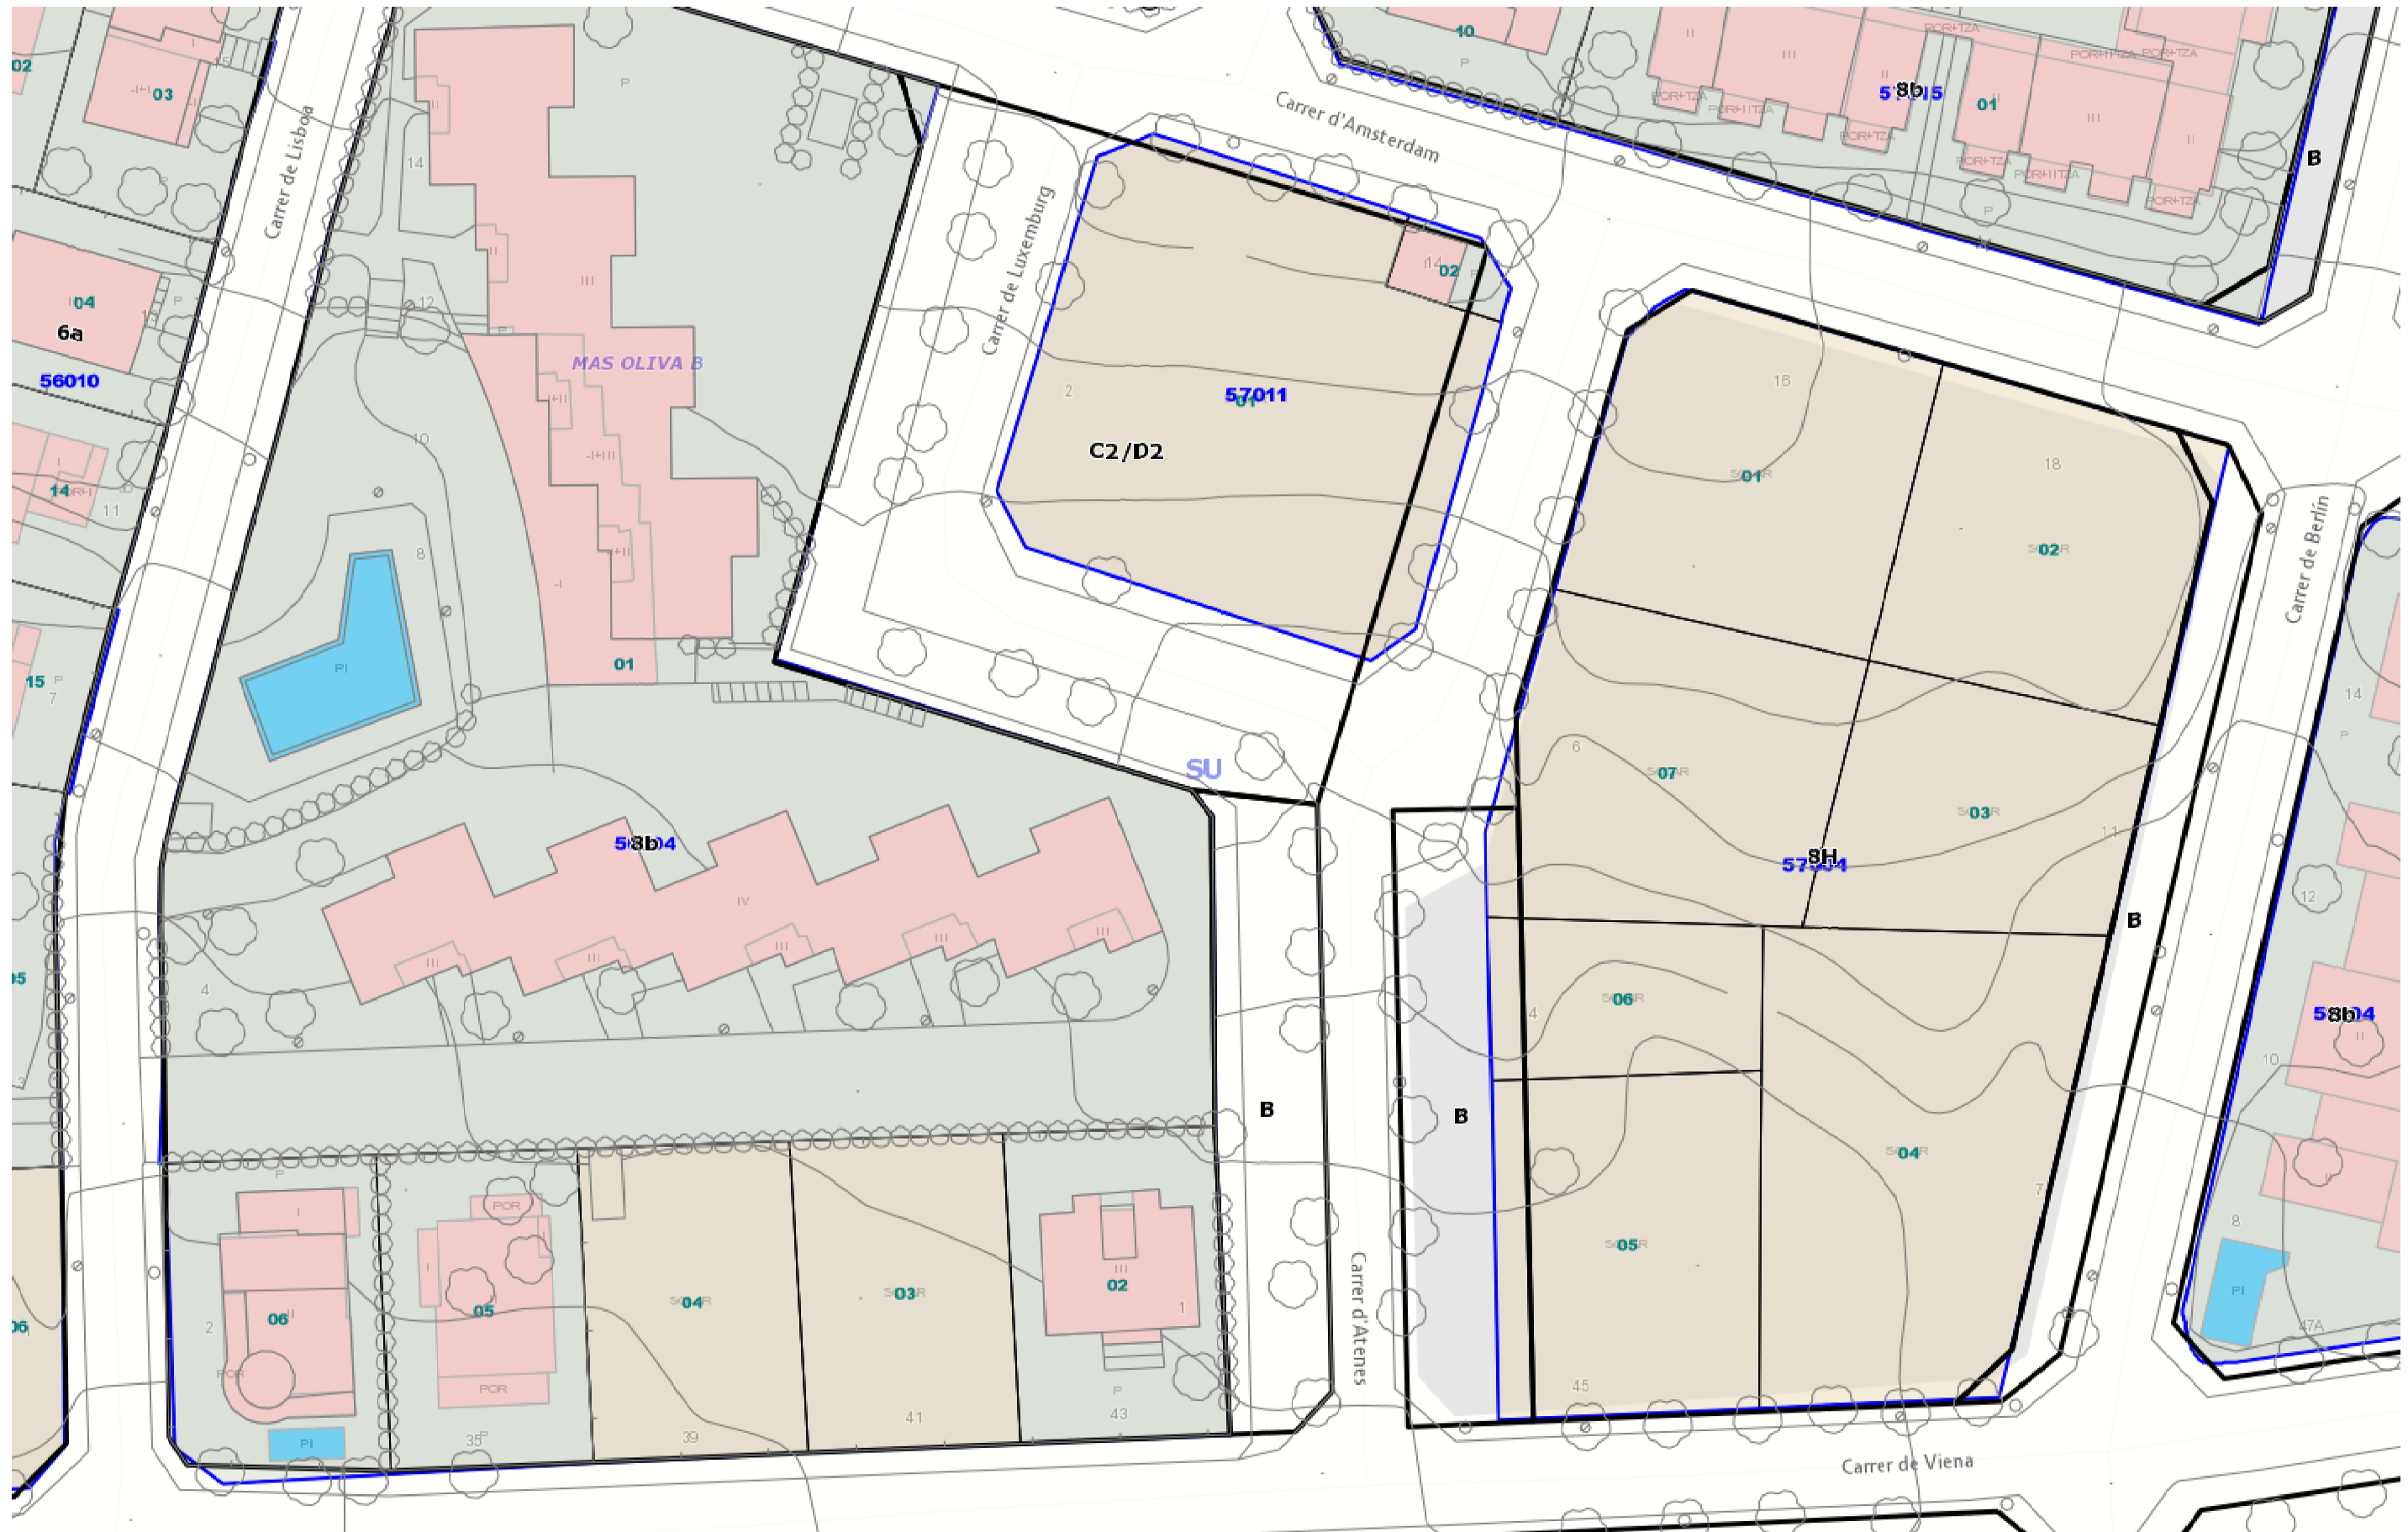

Escala 1:500

8/8/2017





MINISTERIO DE HACIENDA Y FUNCIÓN PÚBLICA


SECRETARÍA DE ESTADO DE HACIENDA
DIRECCIÓN GENERAL DEL CATASTRO



Provincia de GIRONA
Municipio de ROSES
Coordenadas U.T.M. Huso: 31 ETRS89
ESCALA 1:2.500

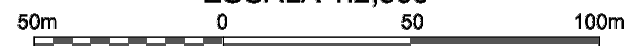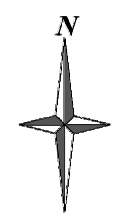


CARTOGRAFÍA CATASTRAL

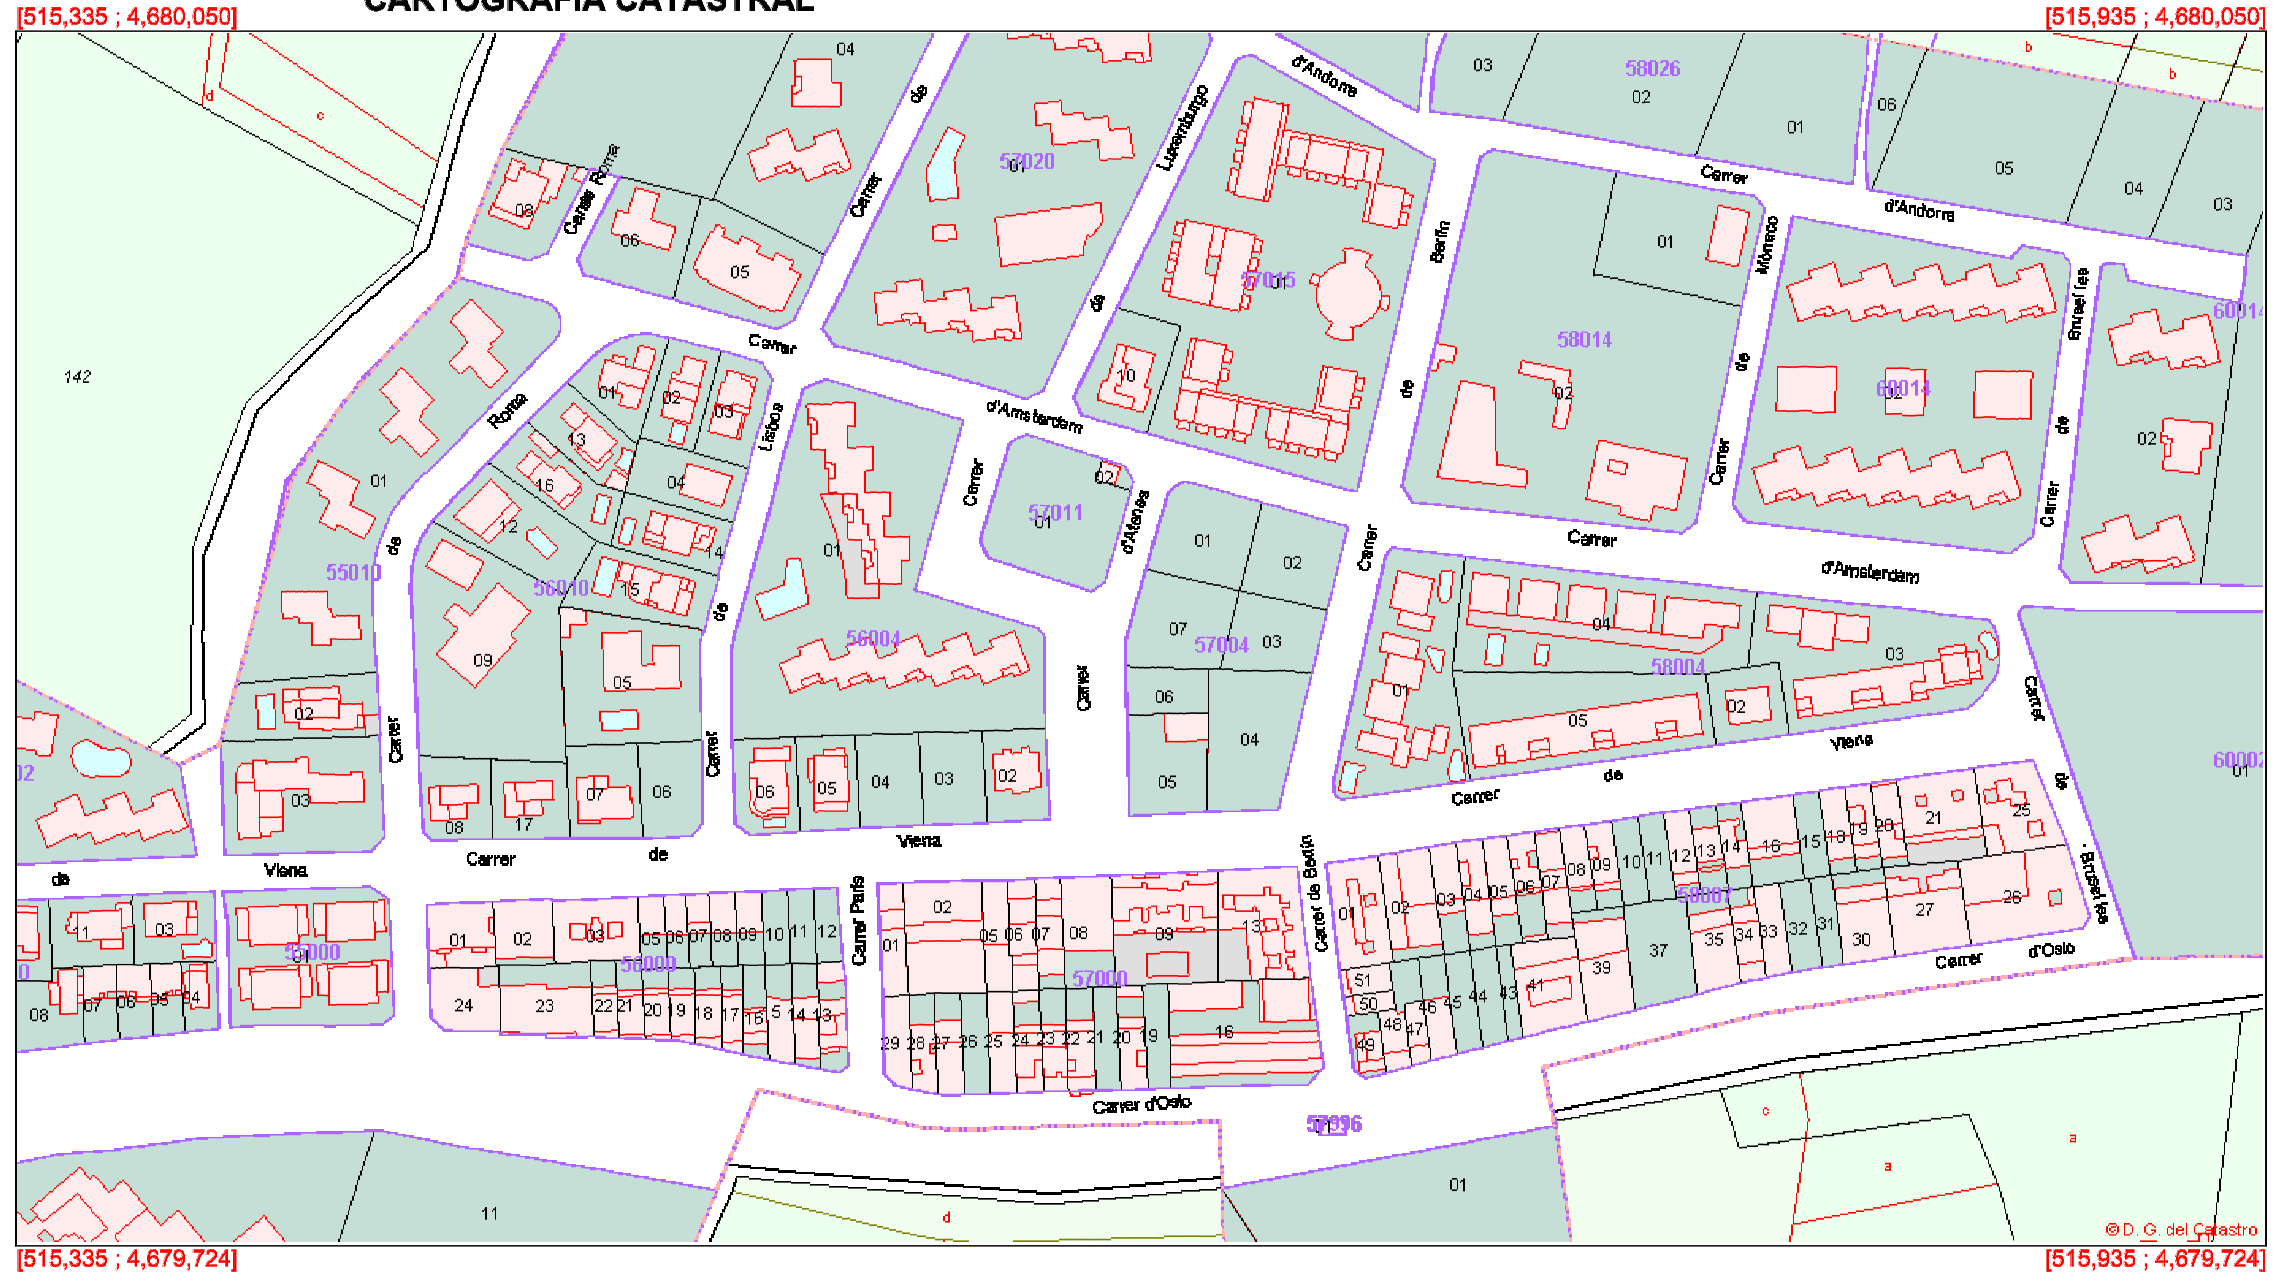


Coordenadas del centro: X = 515,635 Y = 4,679,887


Este documento no es una certificación catastral


© Dirección General del Catastro 23/01/18

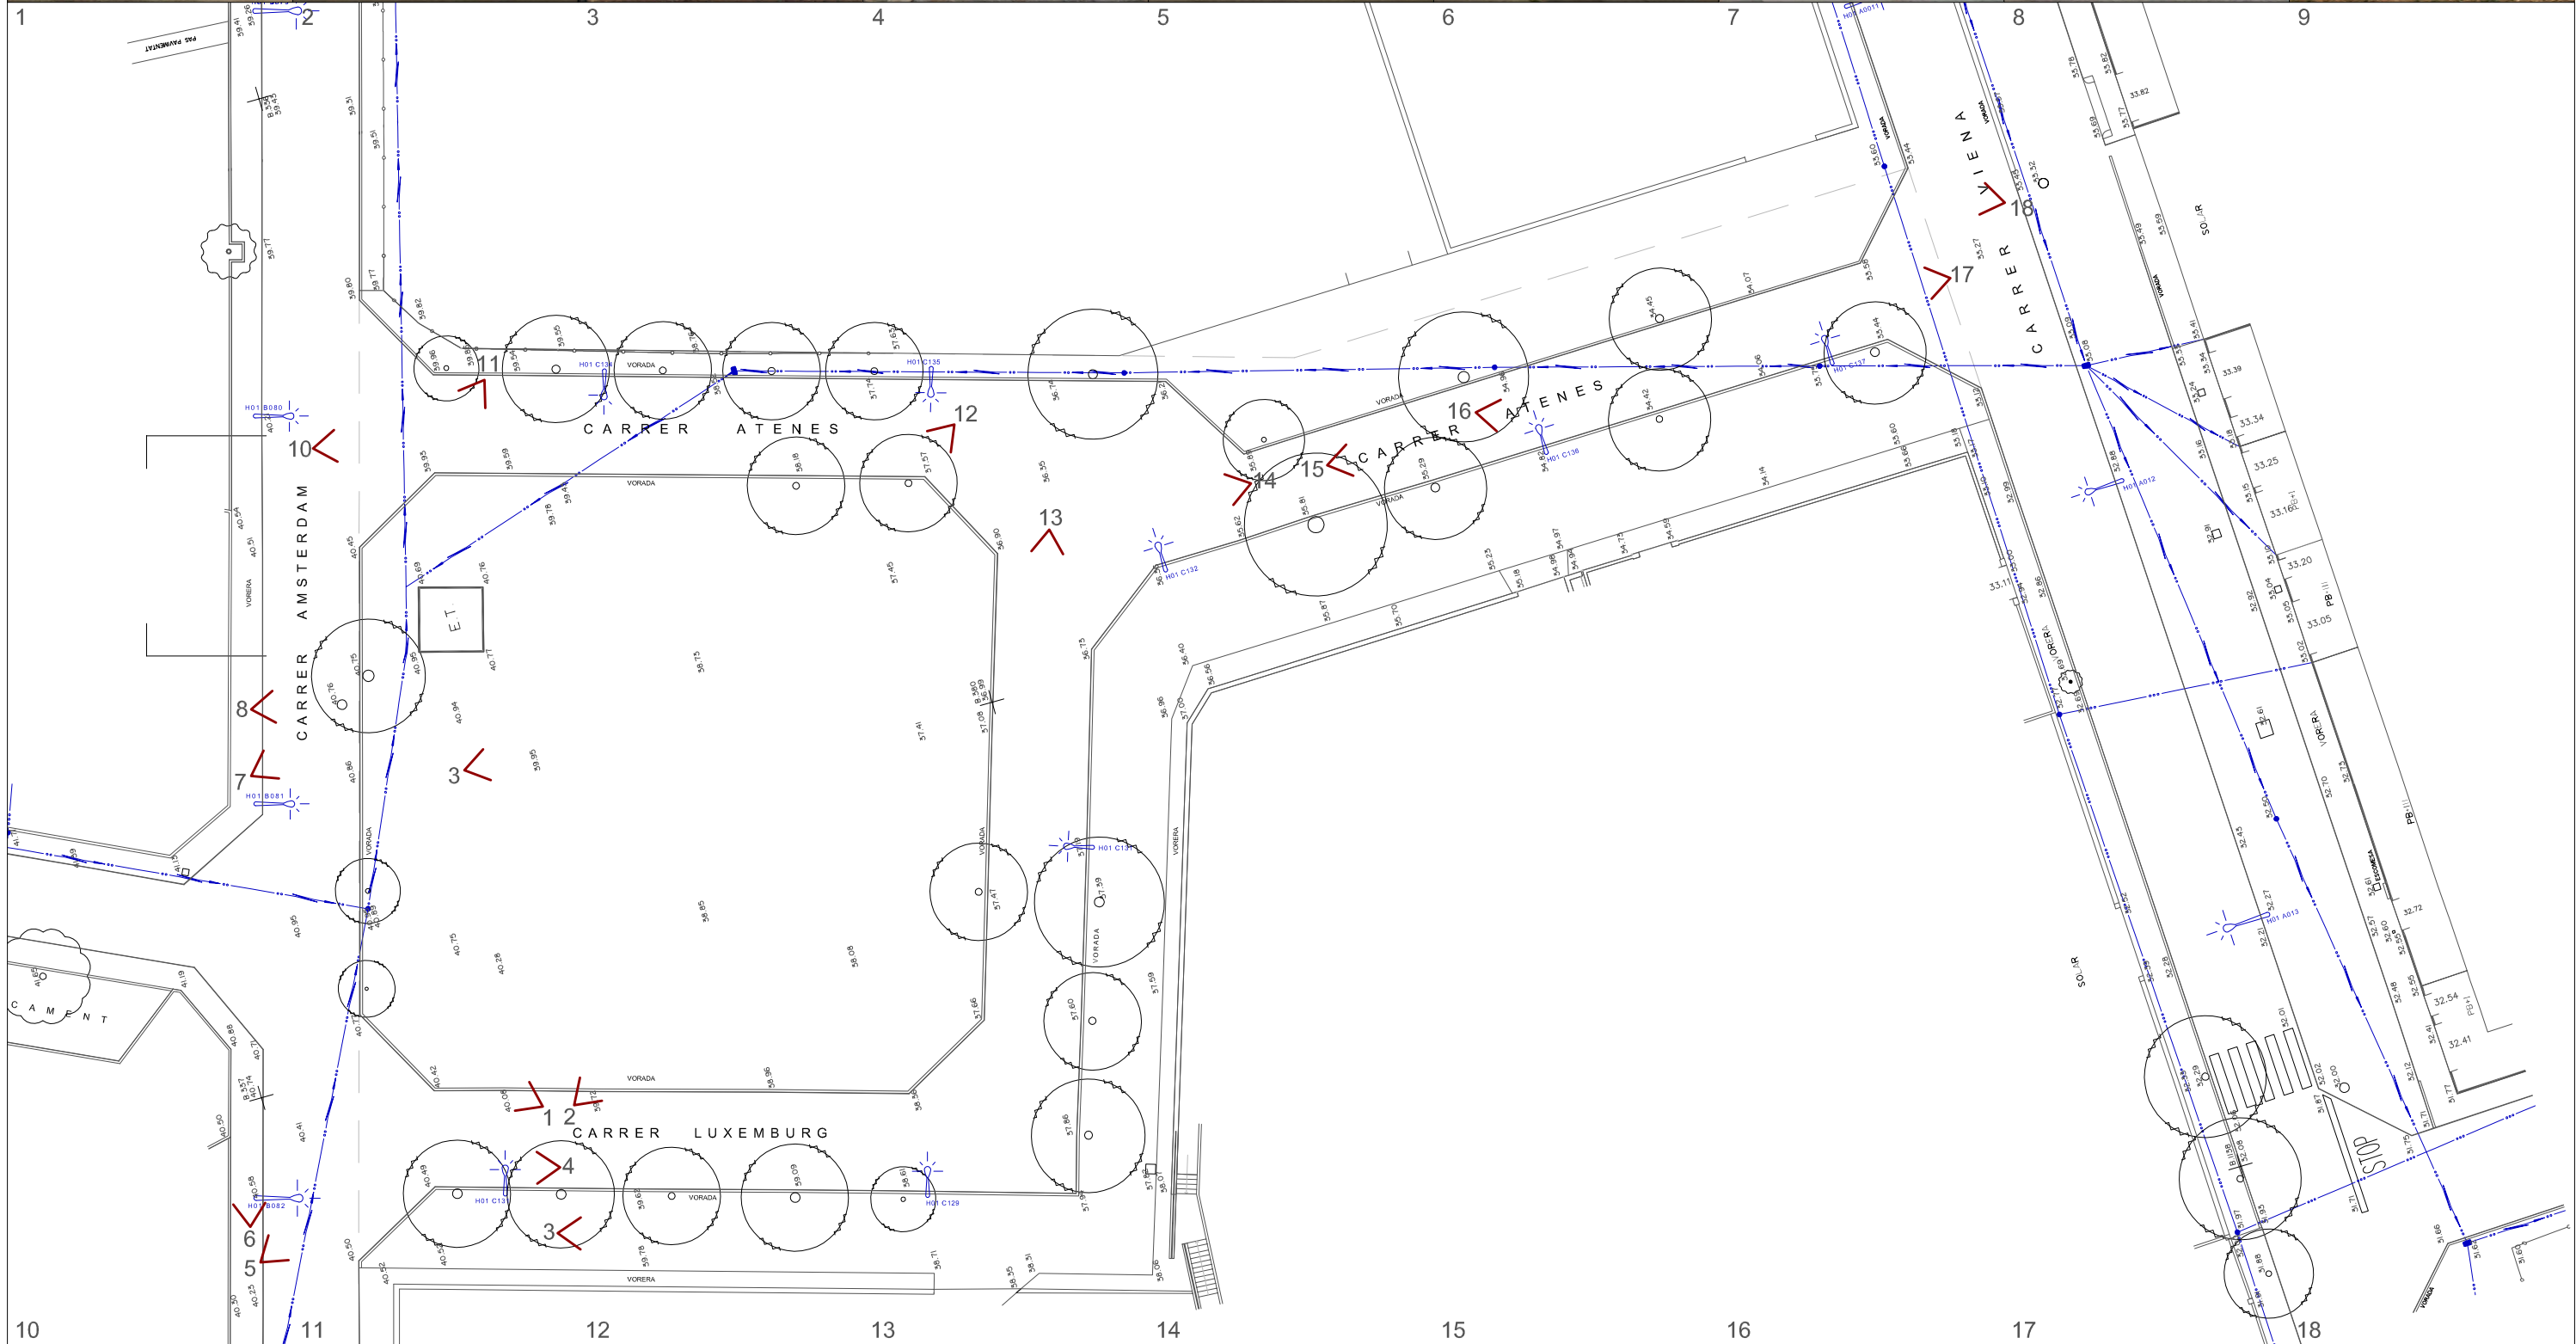


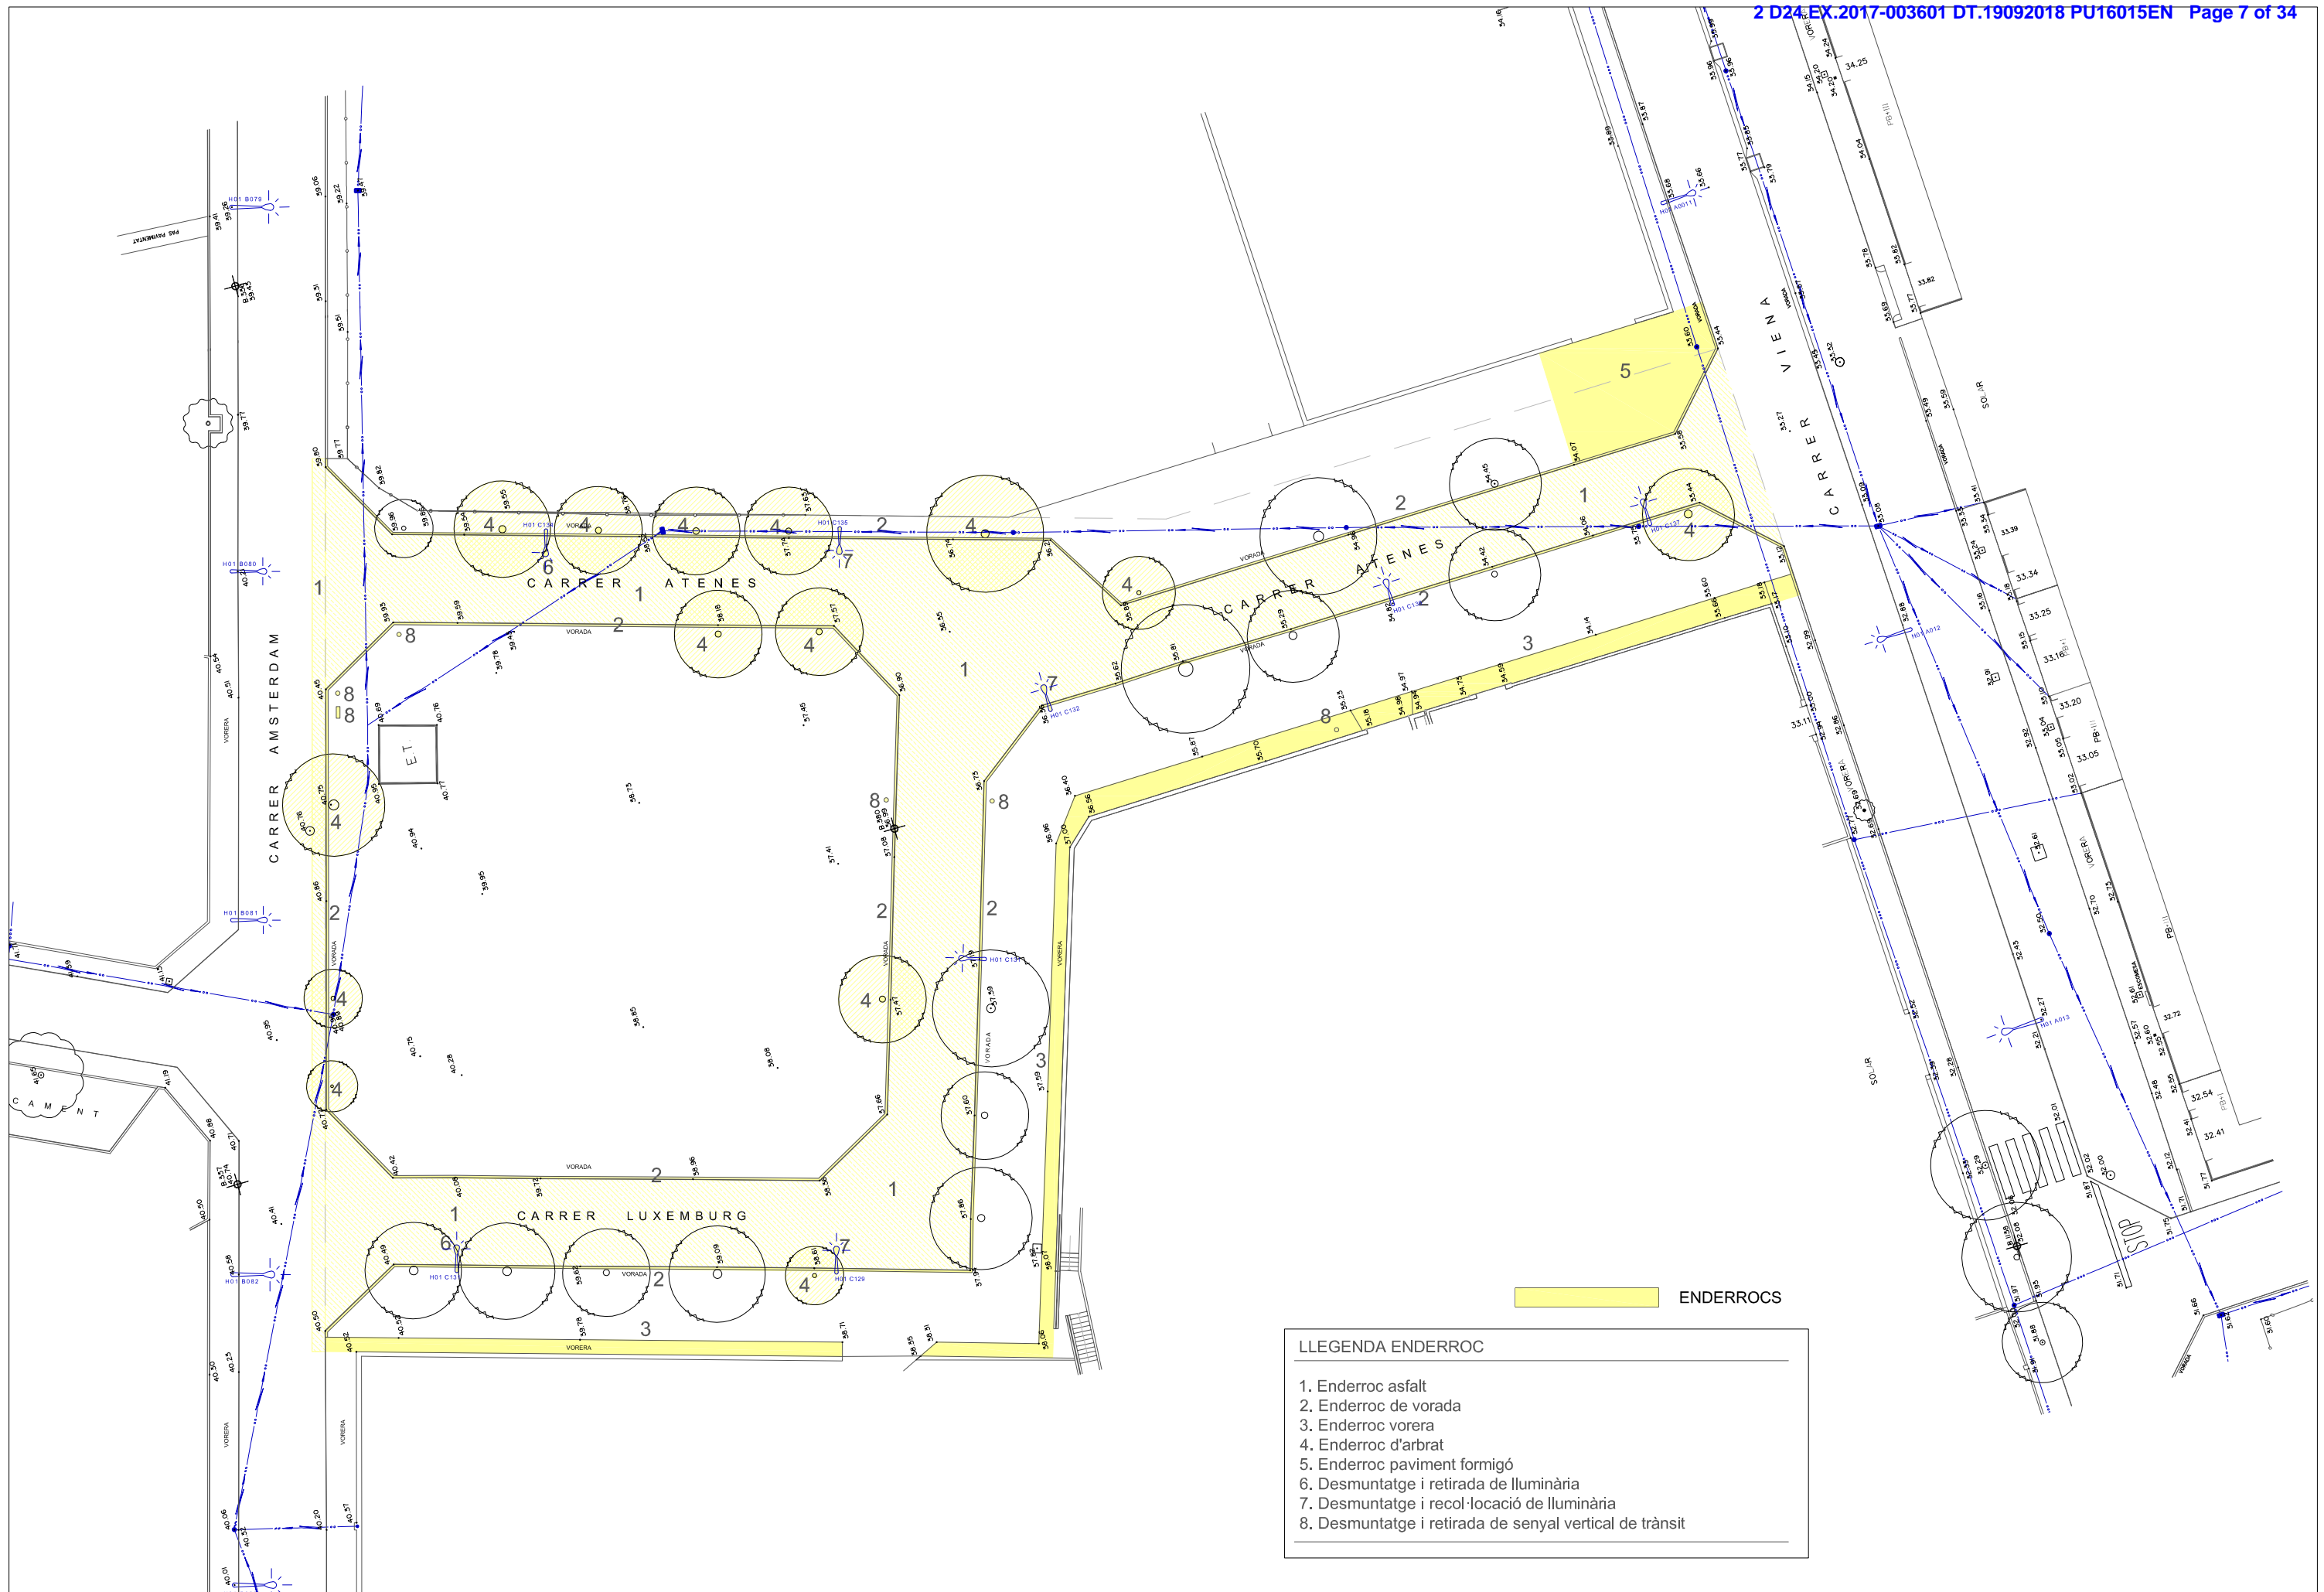



- LLEGENDA ENDERROC**
- 1. Enderroc asfalt
 - 2. Enderroc de vorada
 - 3. Enderroc vorera
 - 4. Enderroc d'arbrat
 - 5. Enderroc paviment formigó
 - 6. Desmuntatge i retirada de lluminària
 - 7. Desmuntatge i recol·locació de lluminària
 - 8. Desmuntatge i retirada de senyal vertical de trànsit

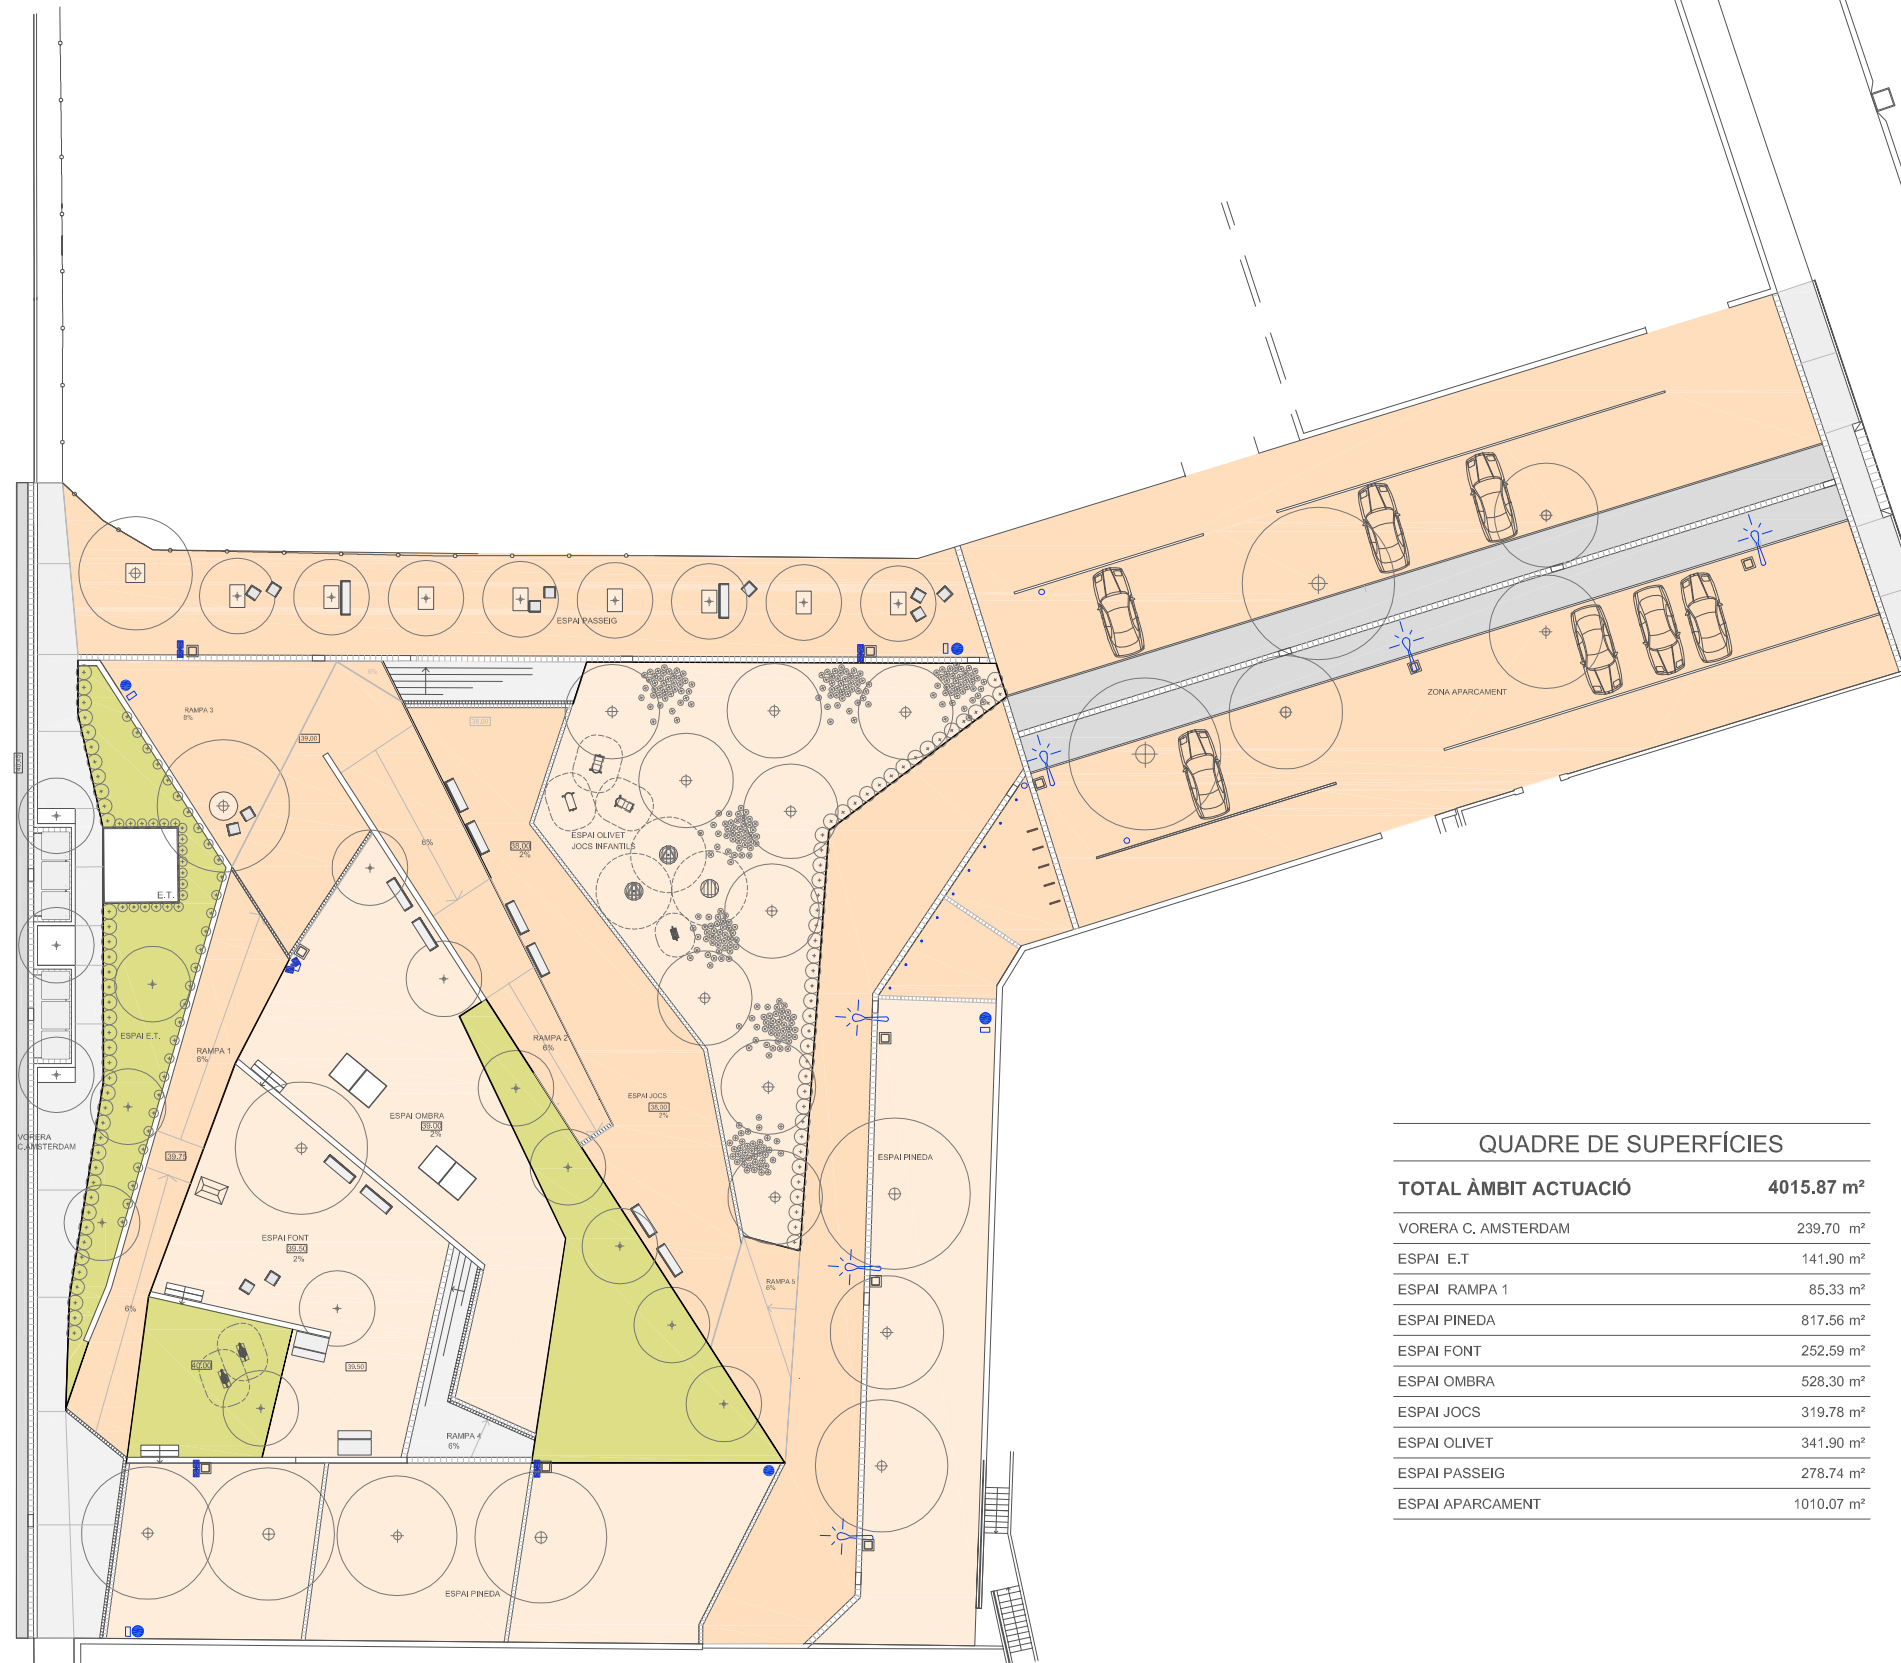


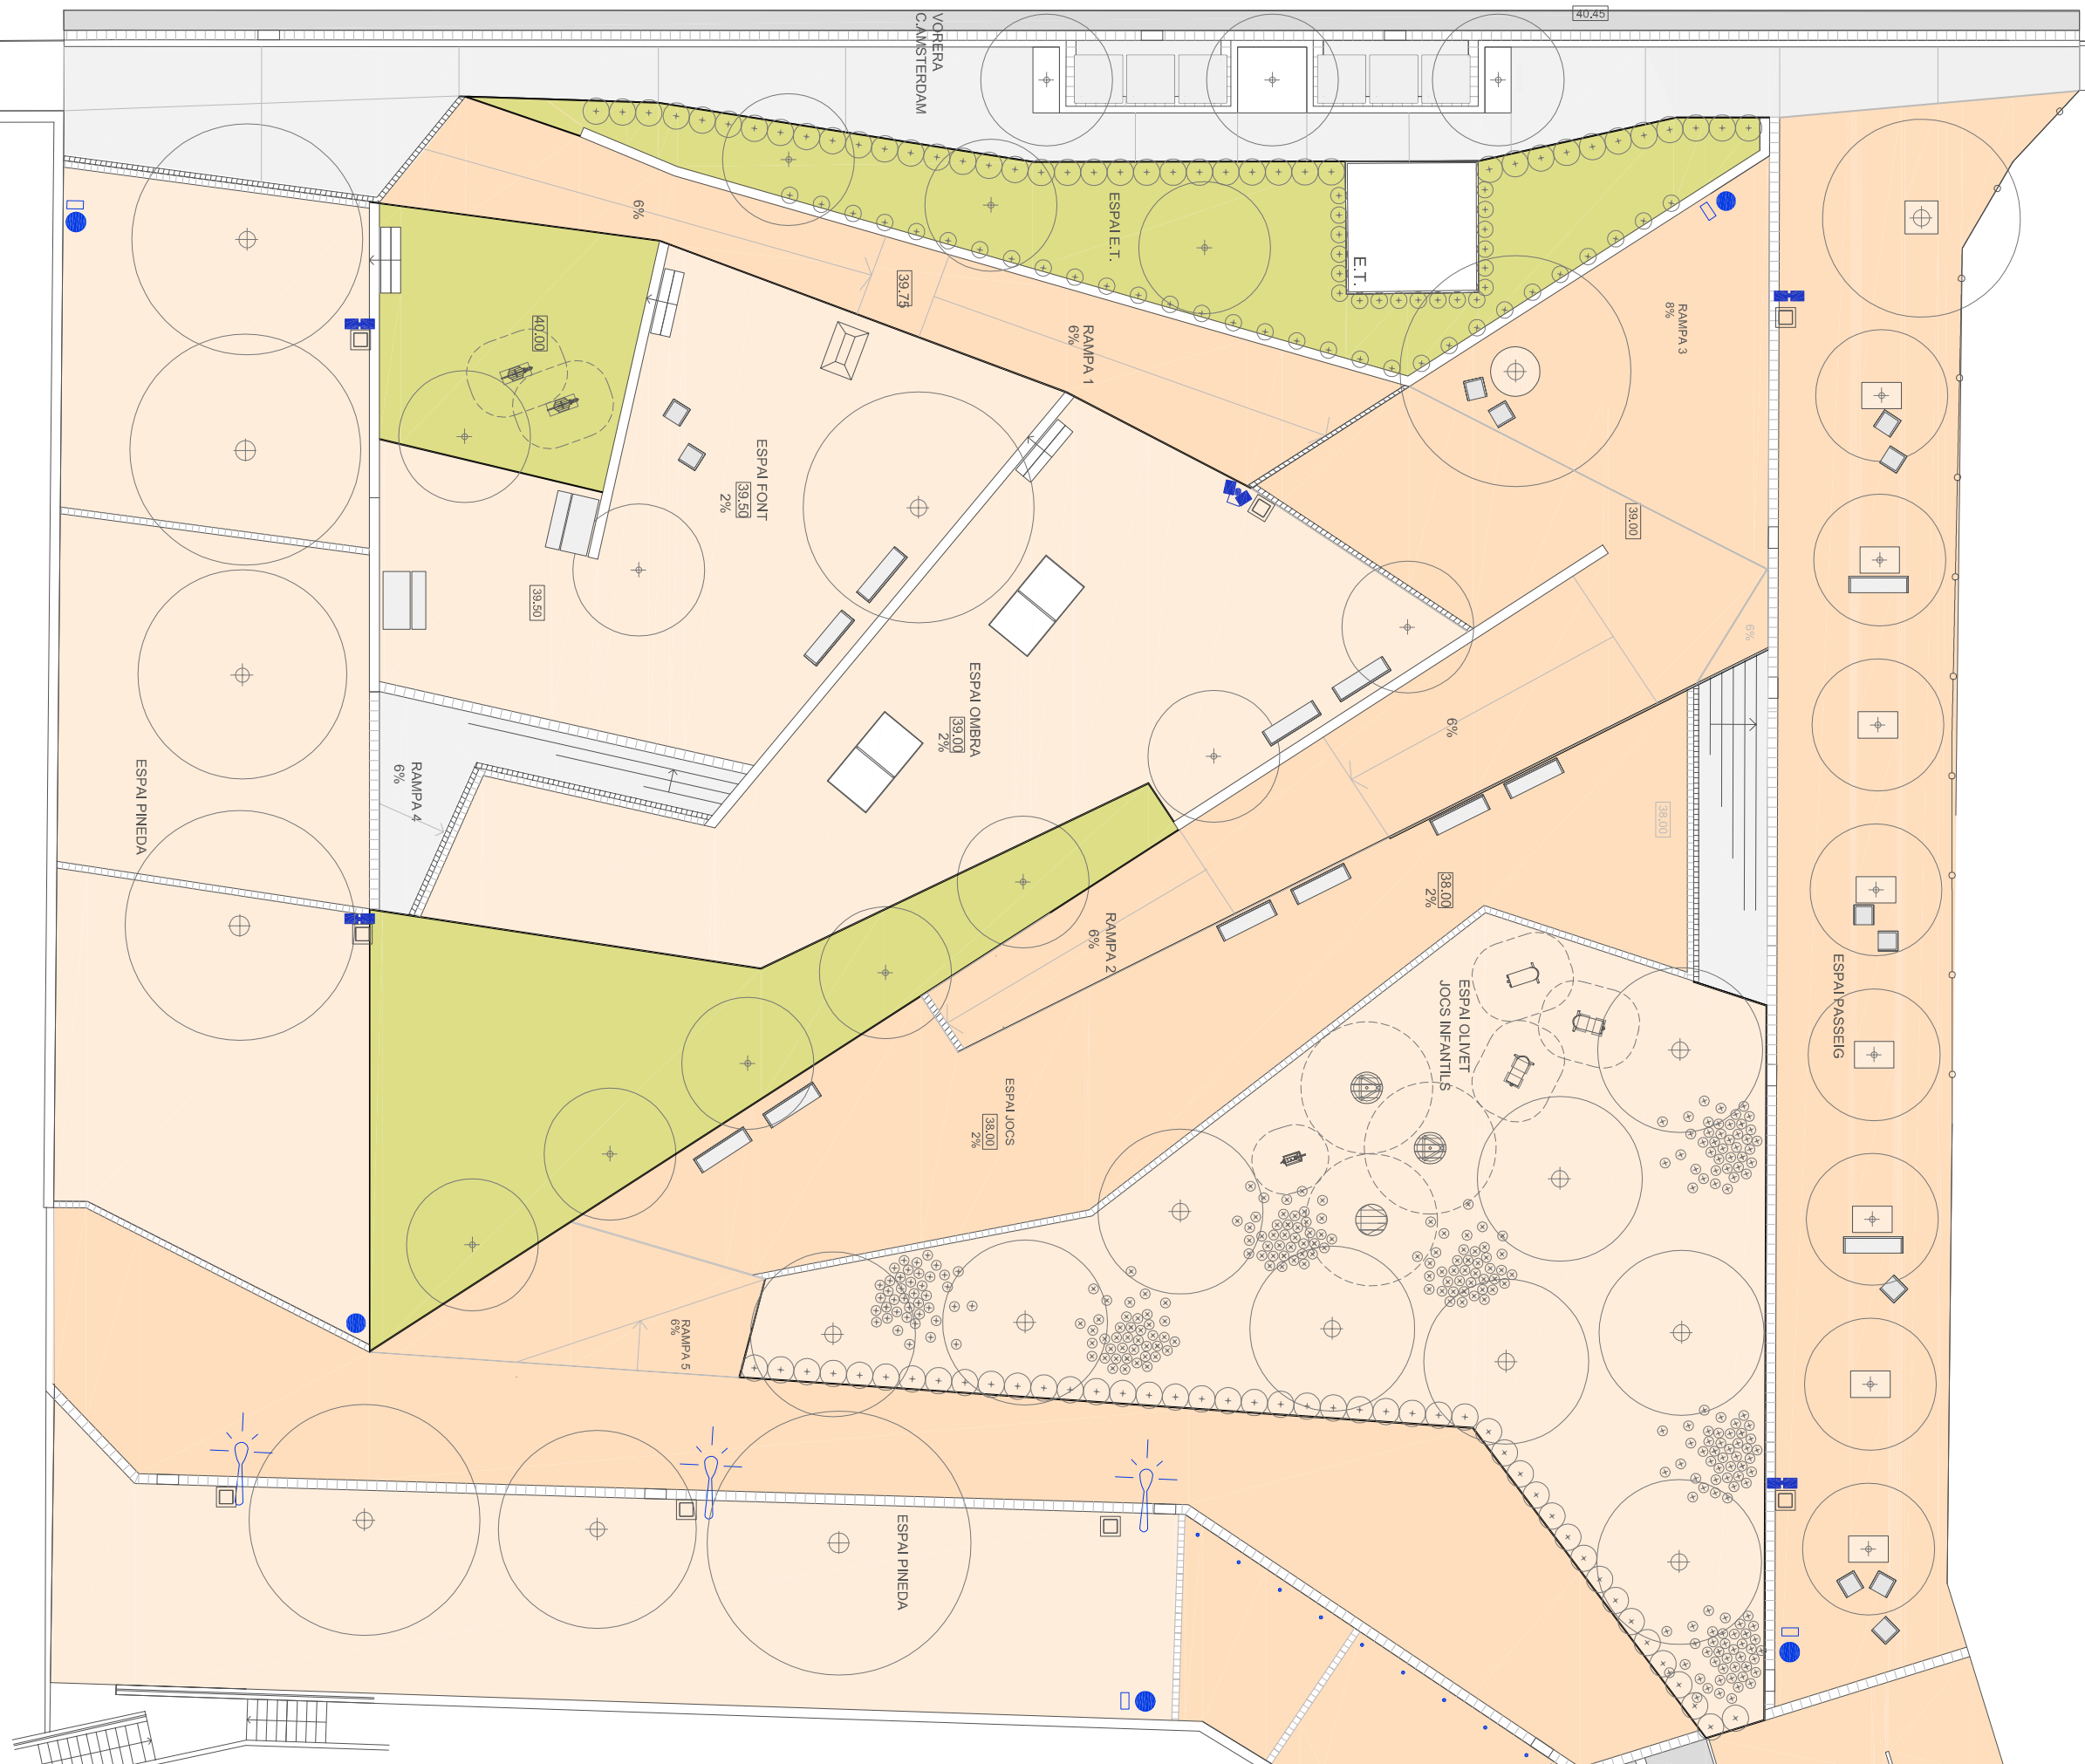


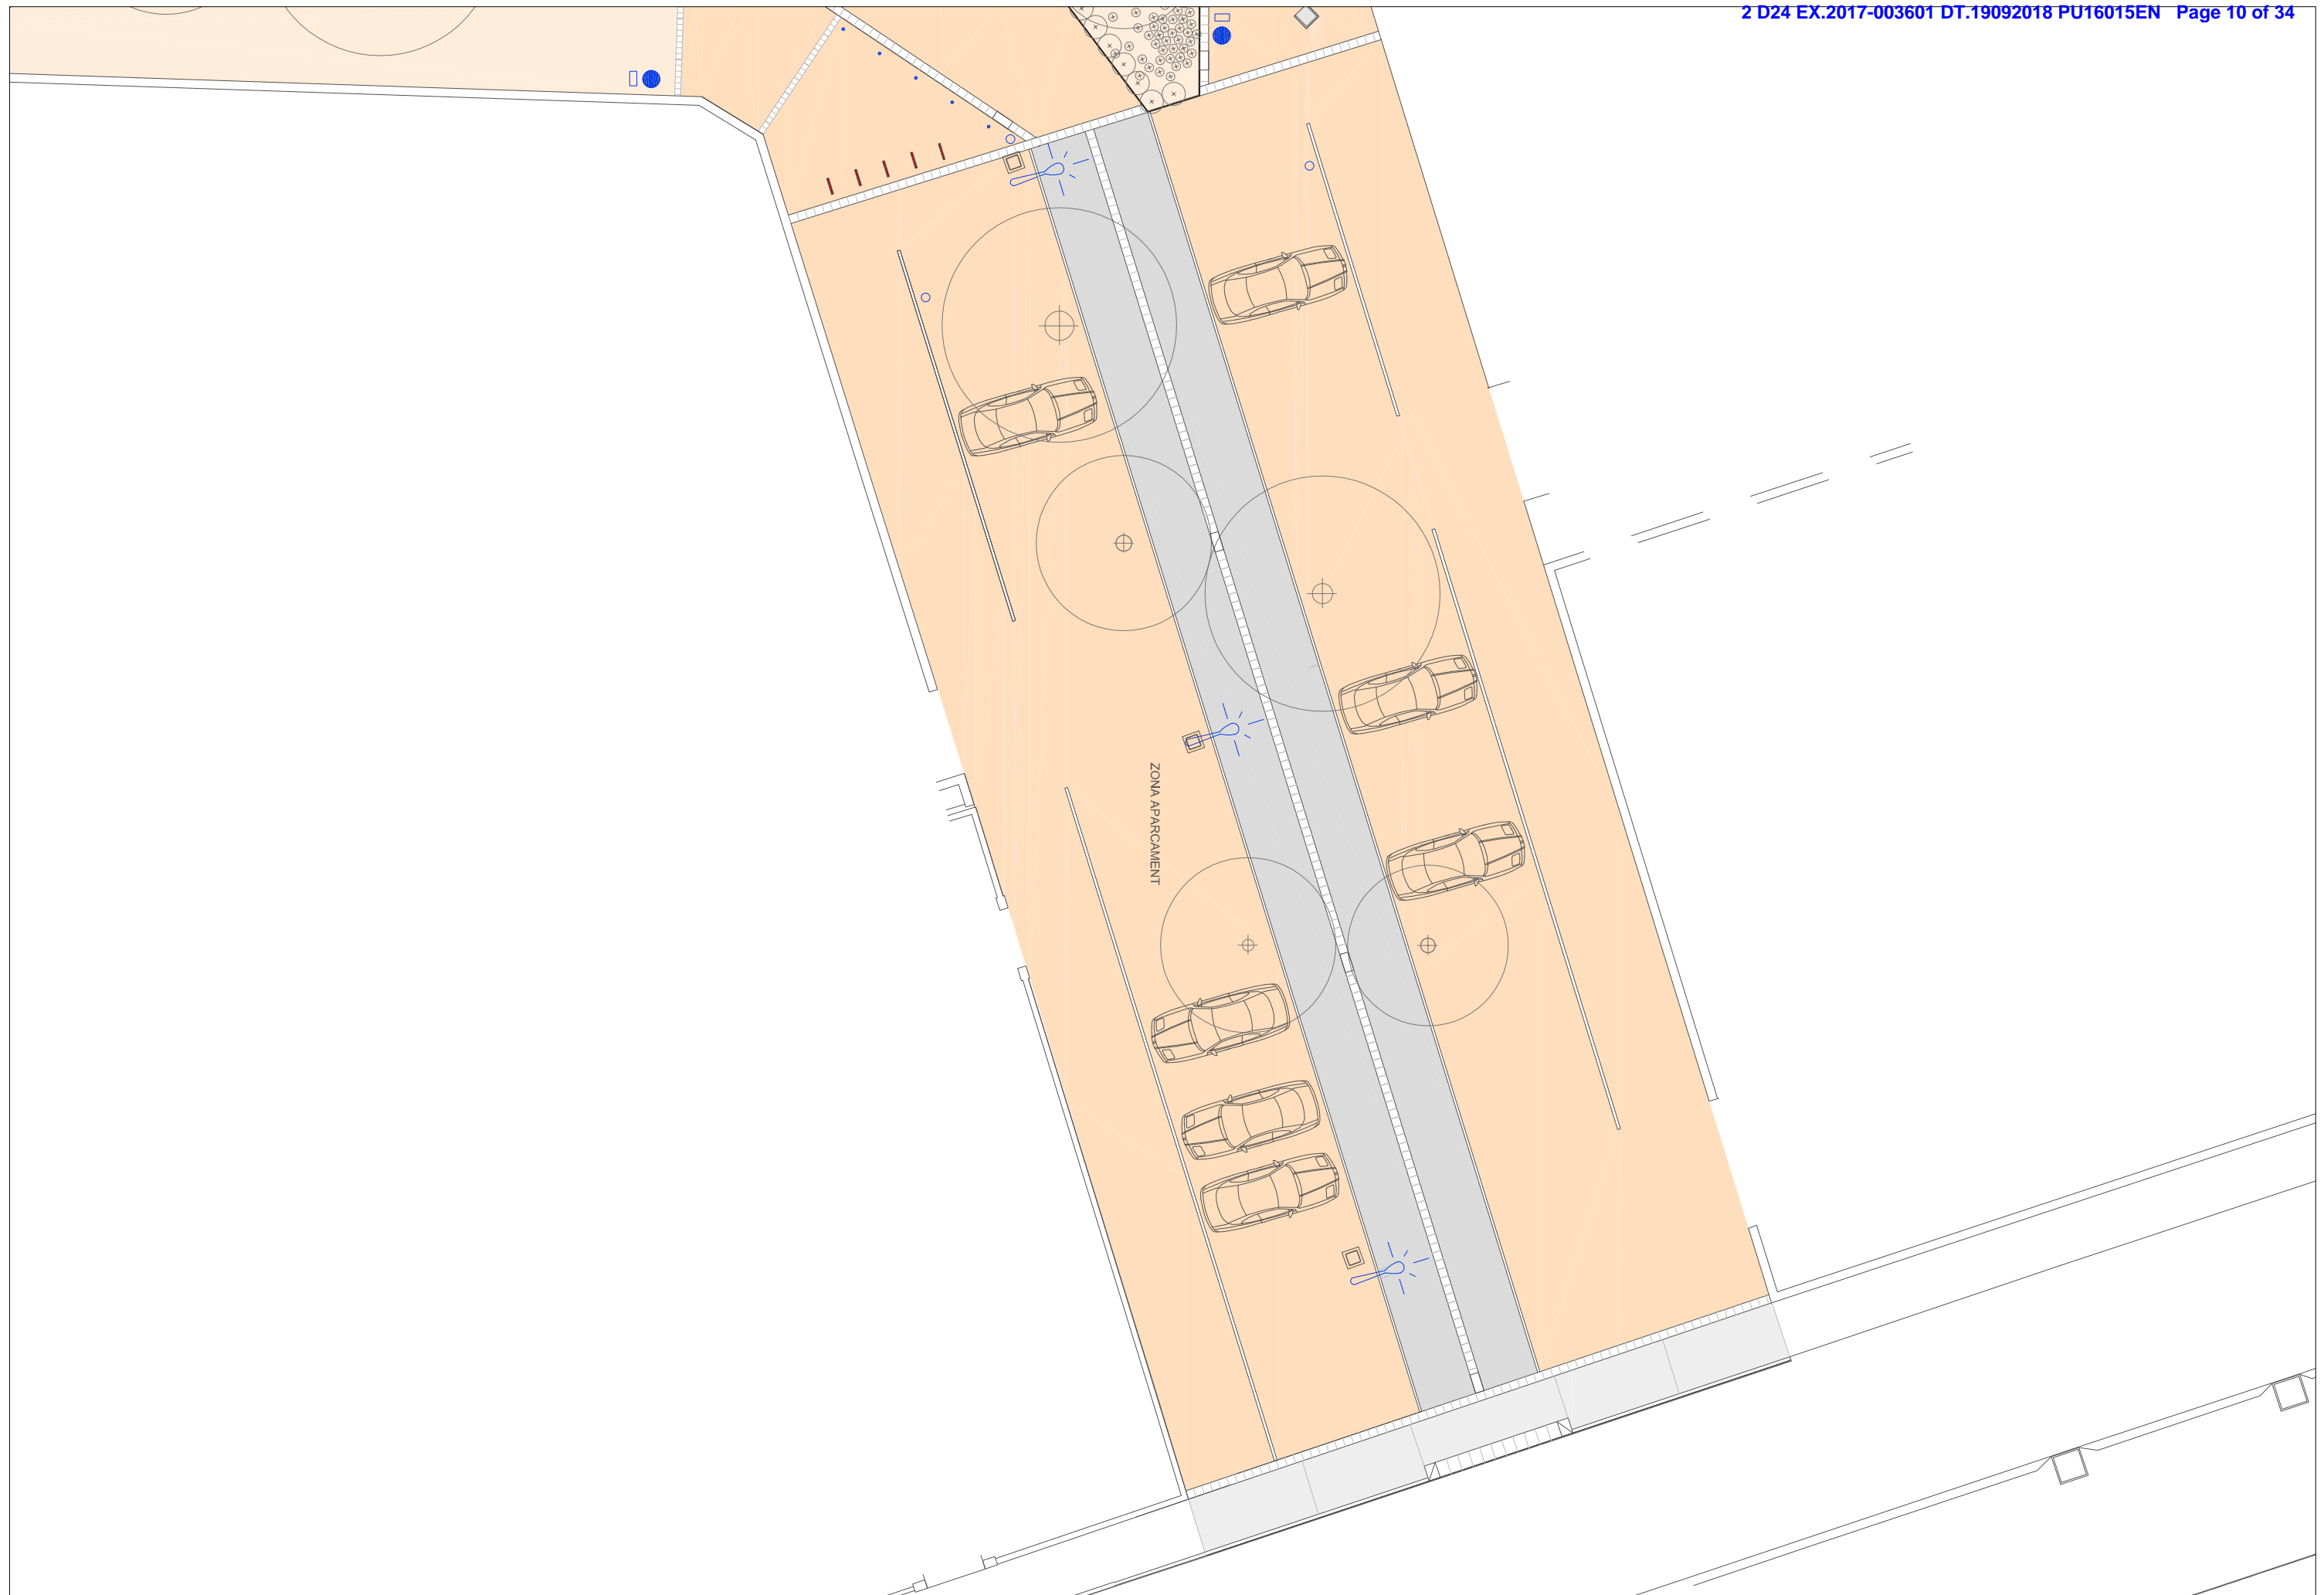

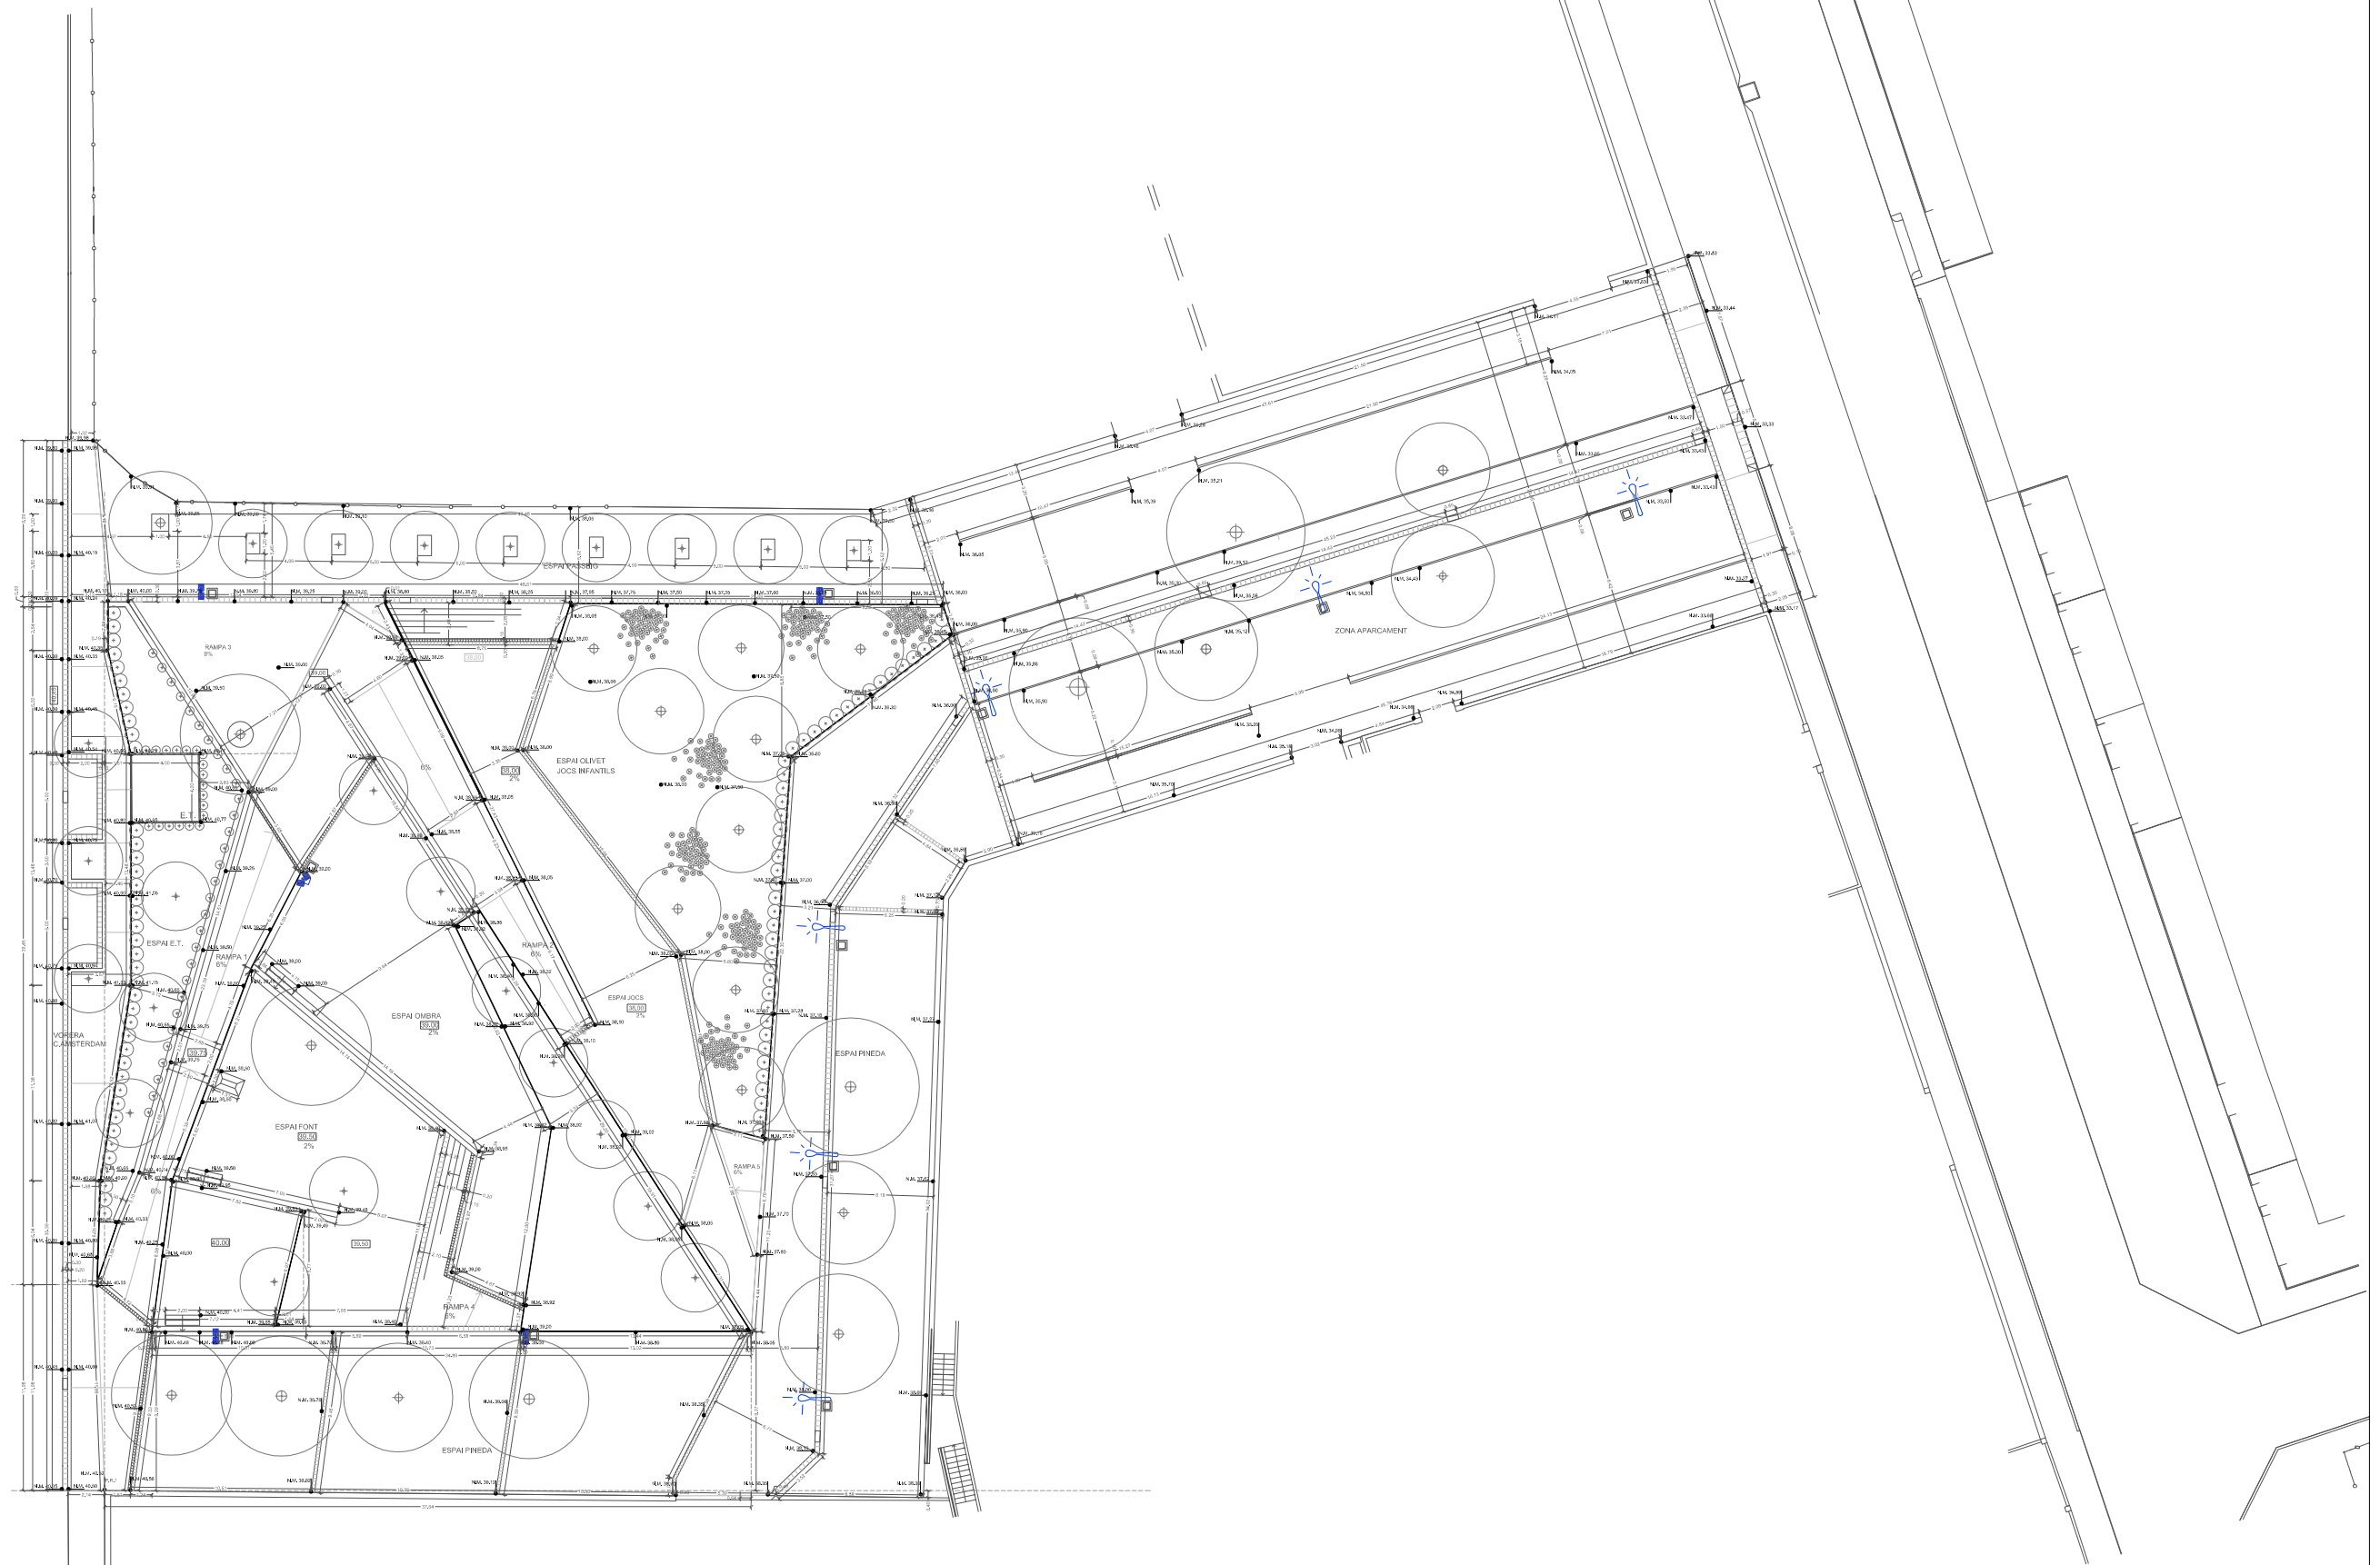


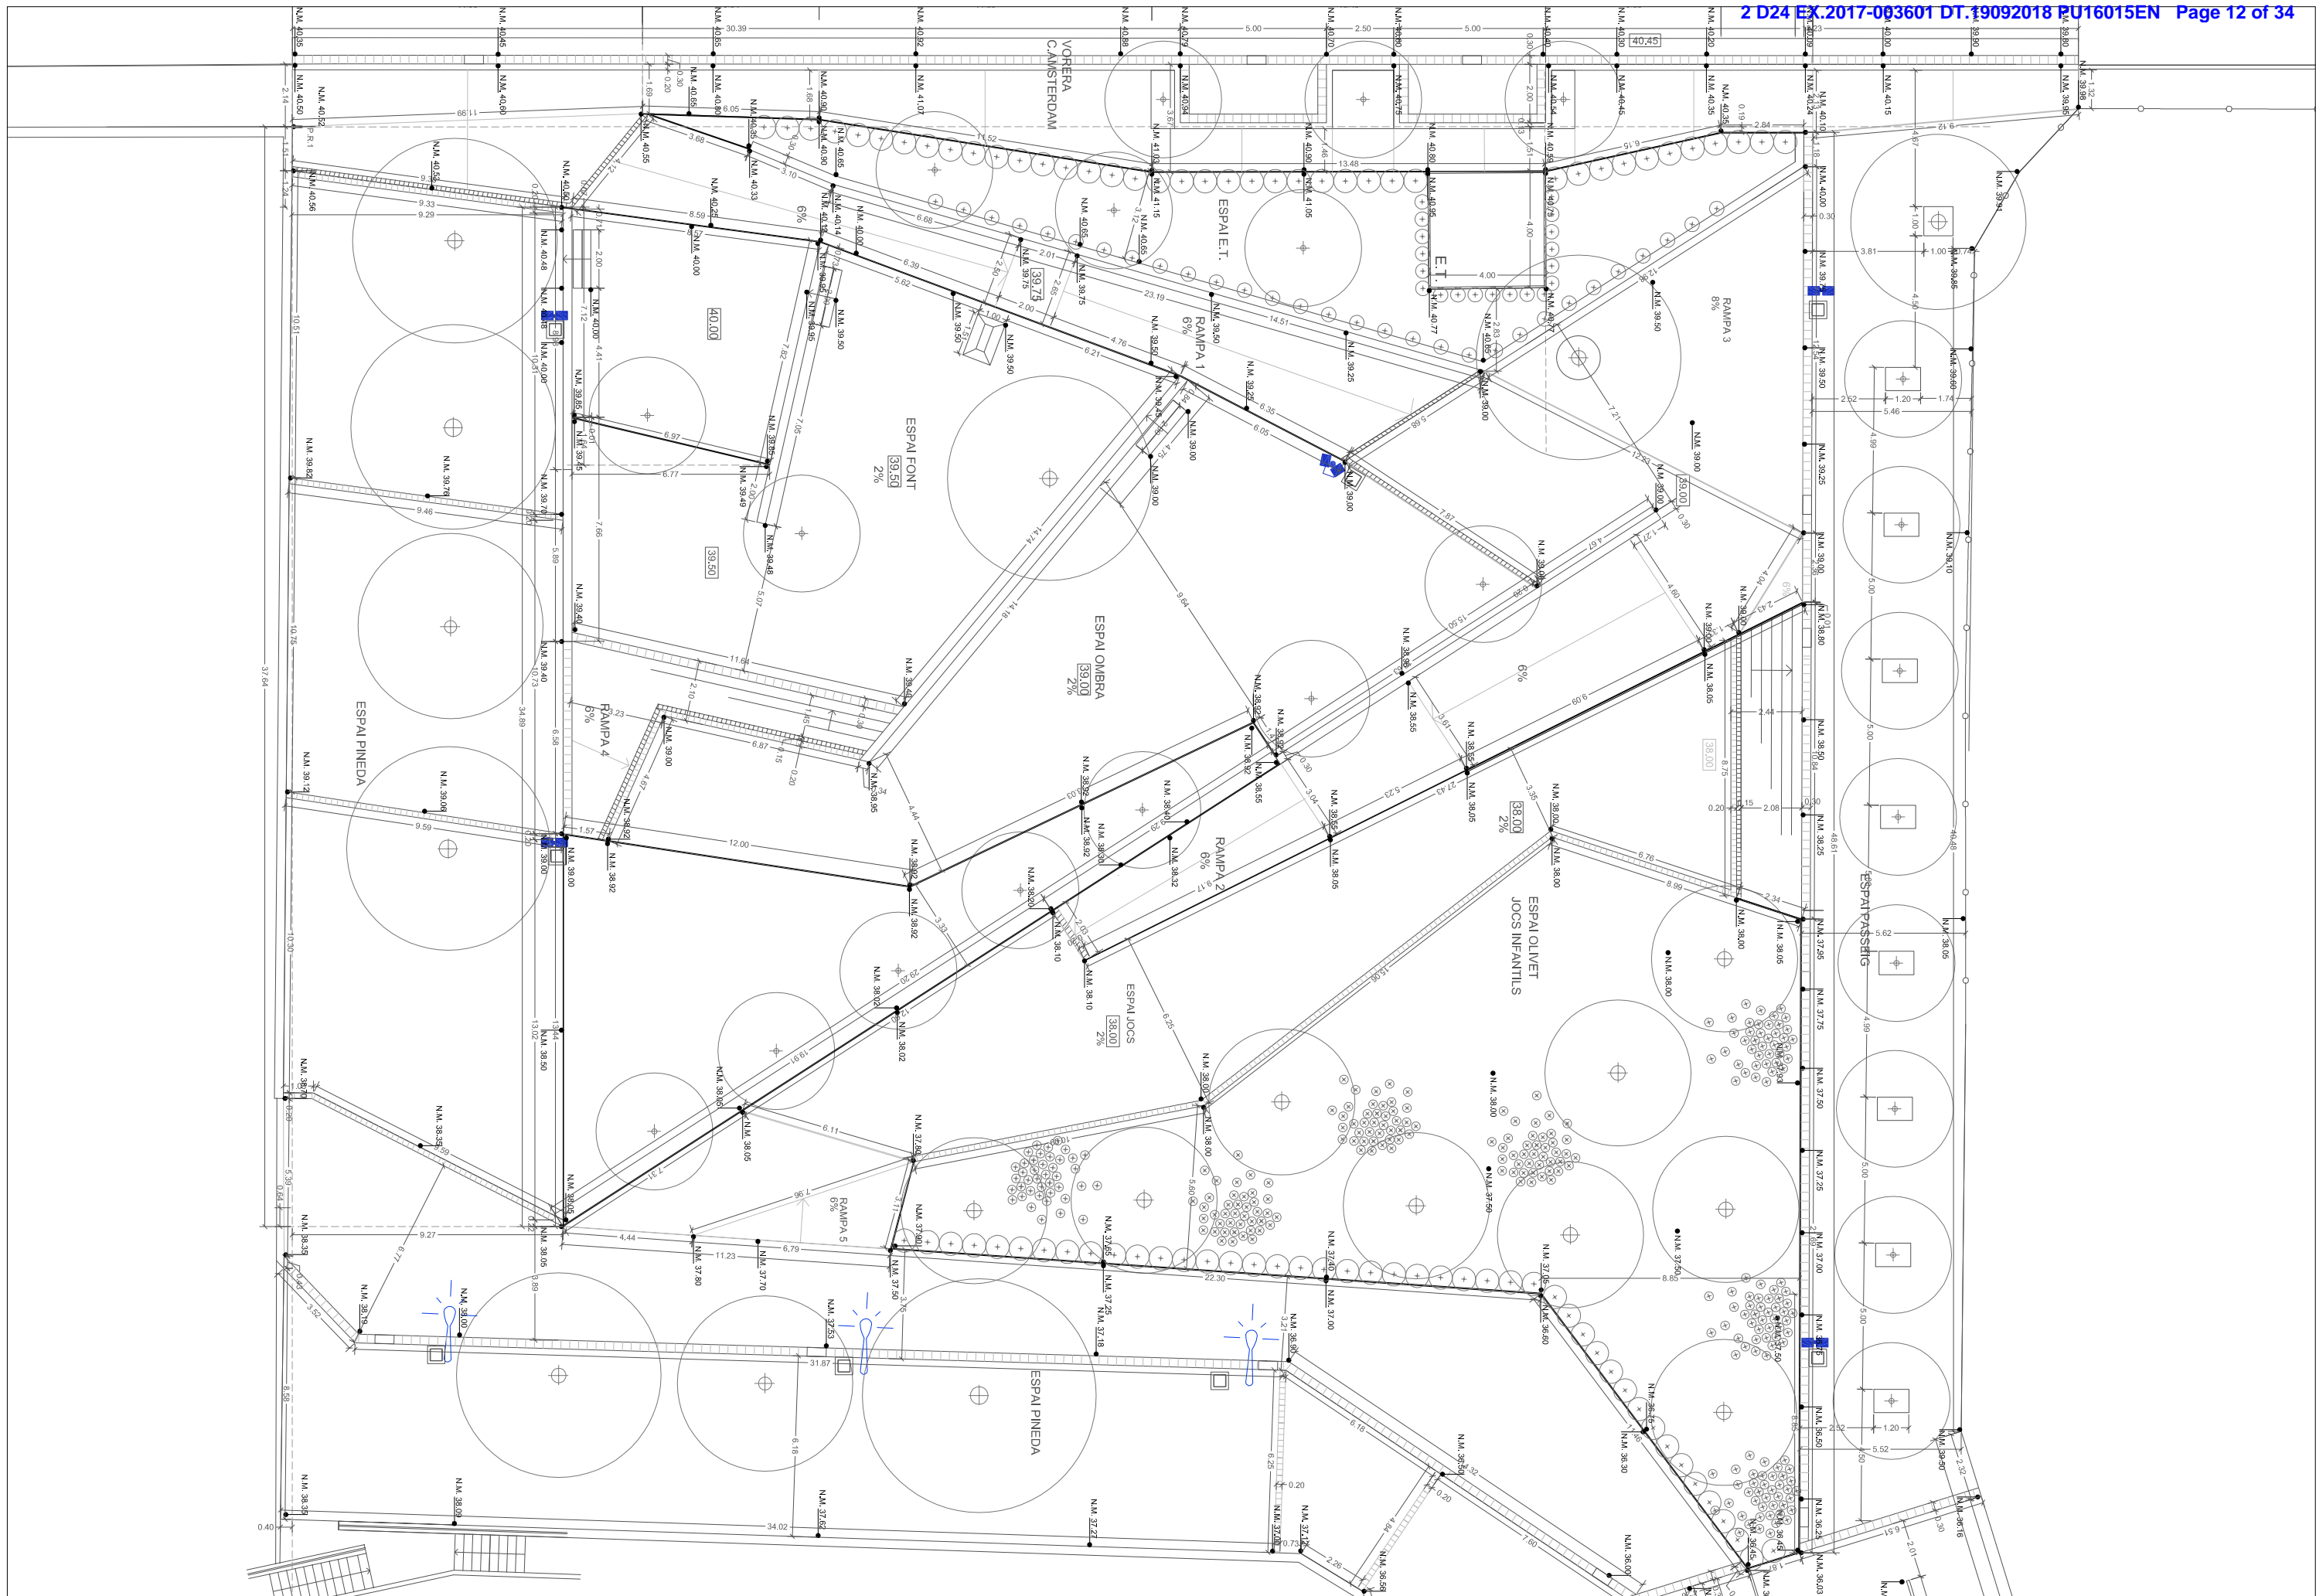

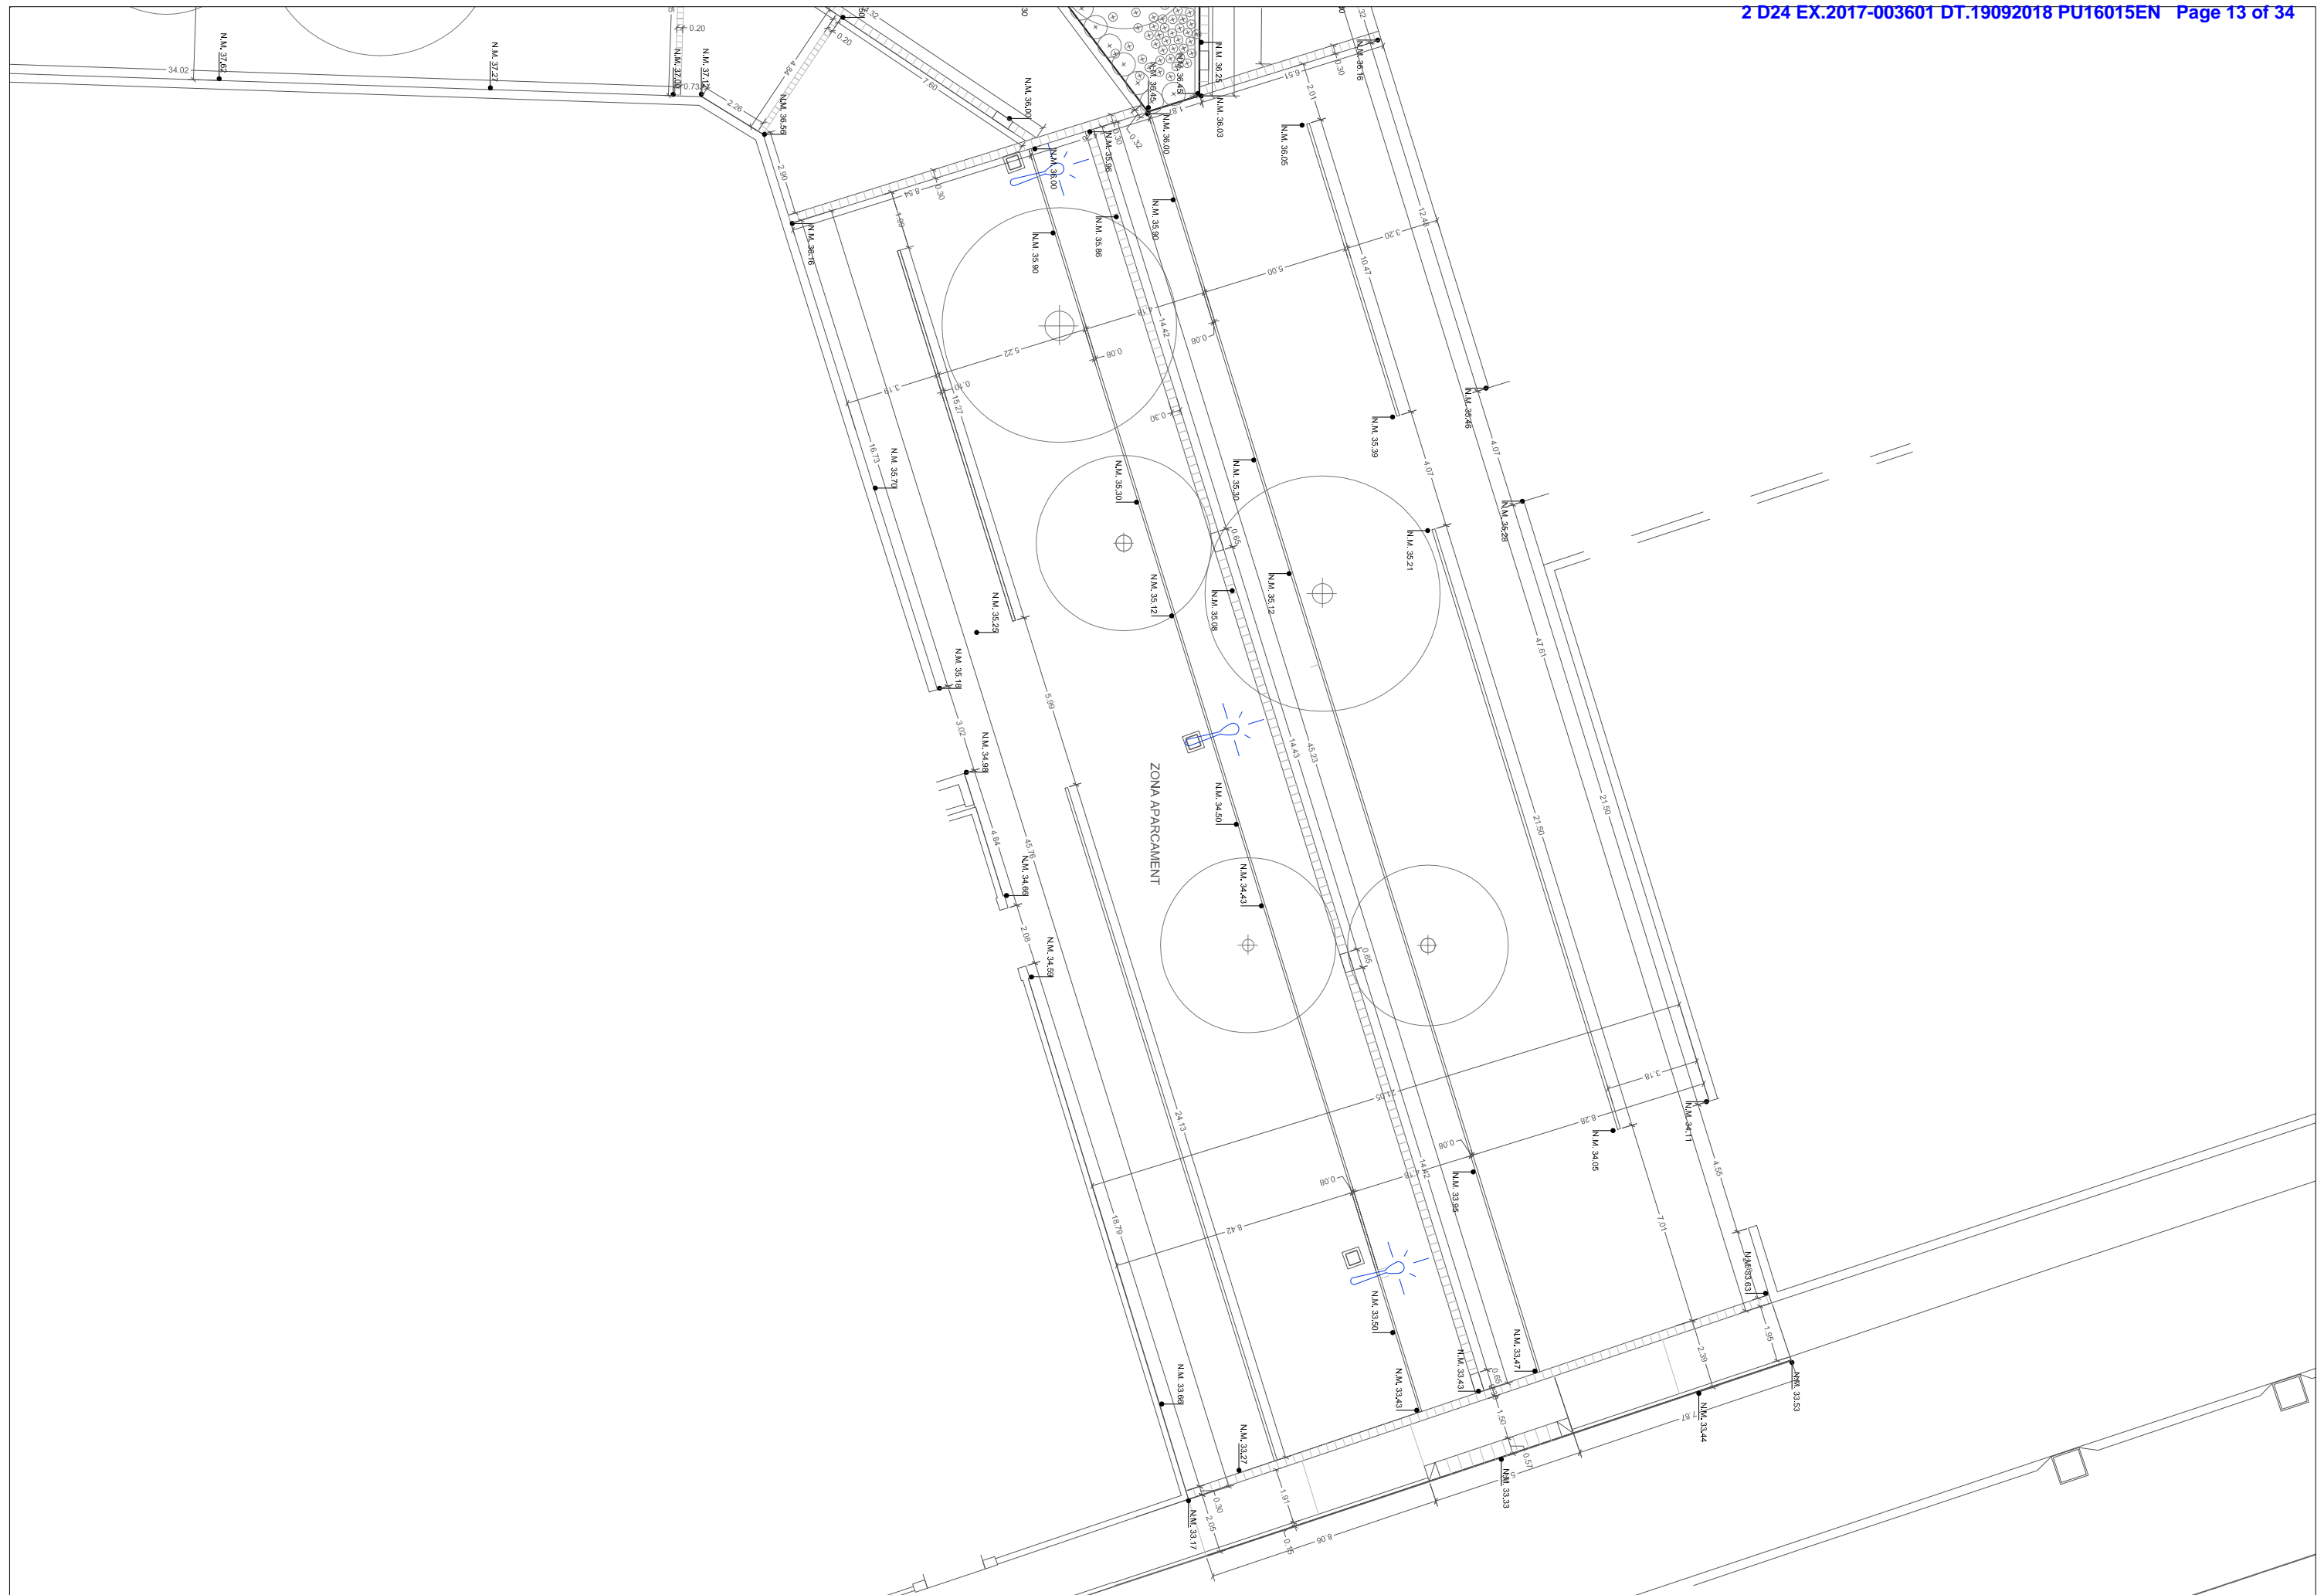

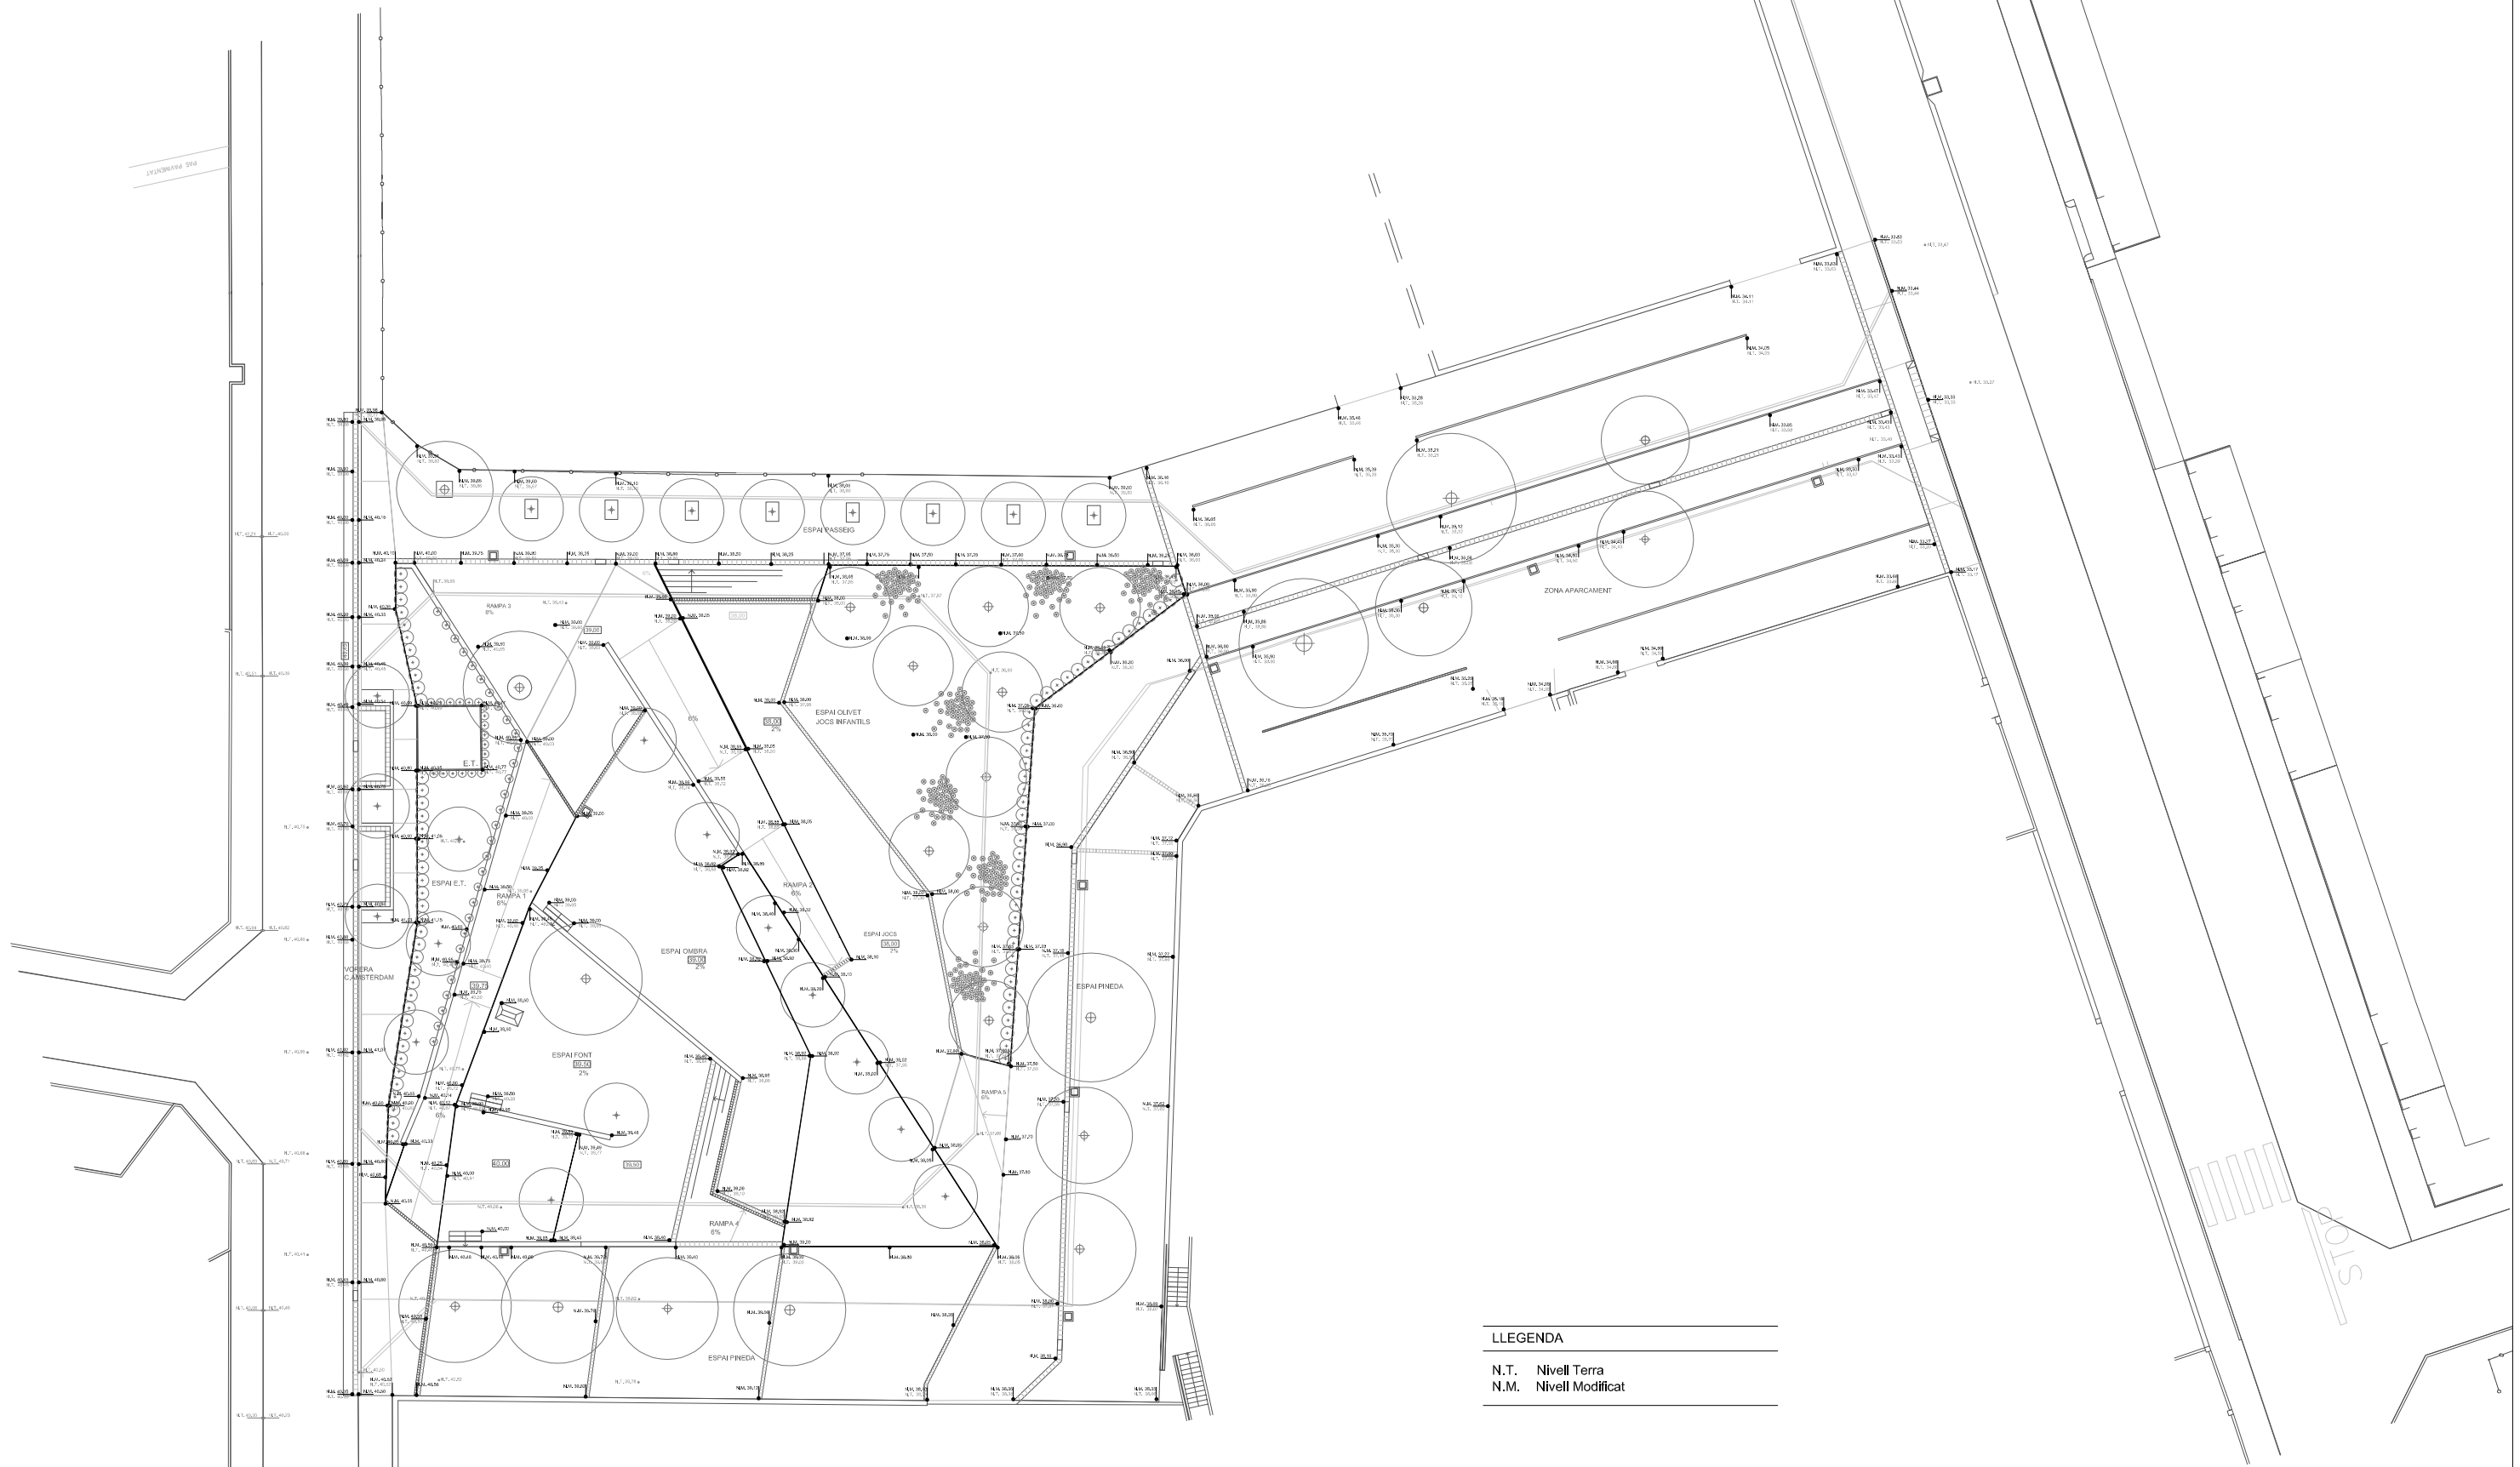


LLEGGENDA
 N.T. Nivell Terra
 N.M. Nivell Modificat





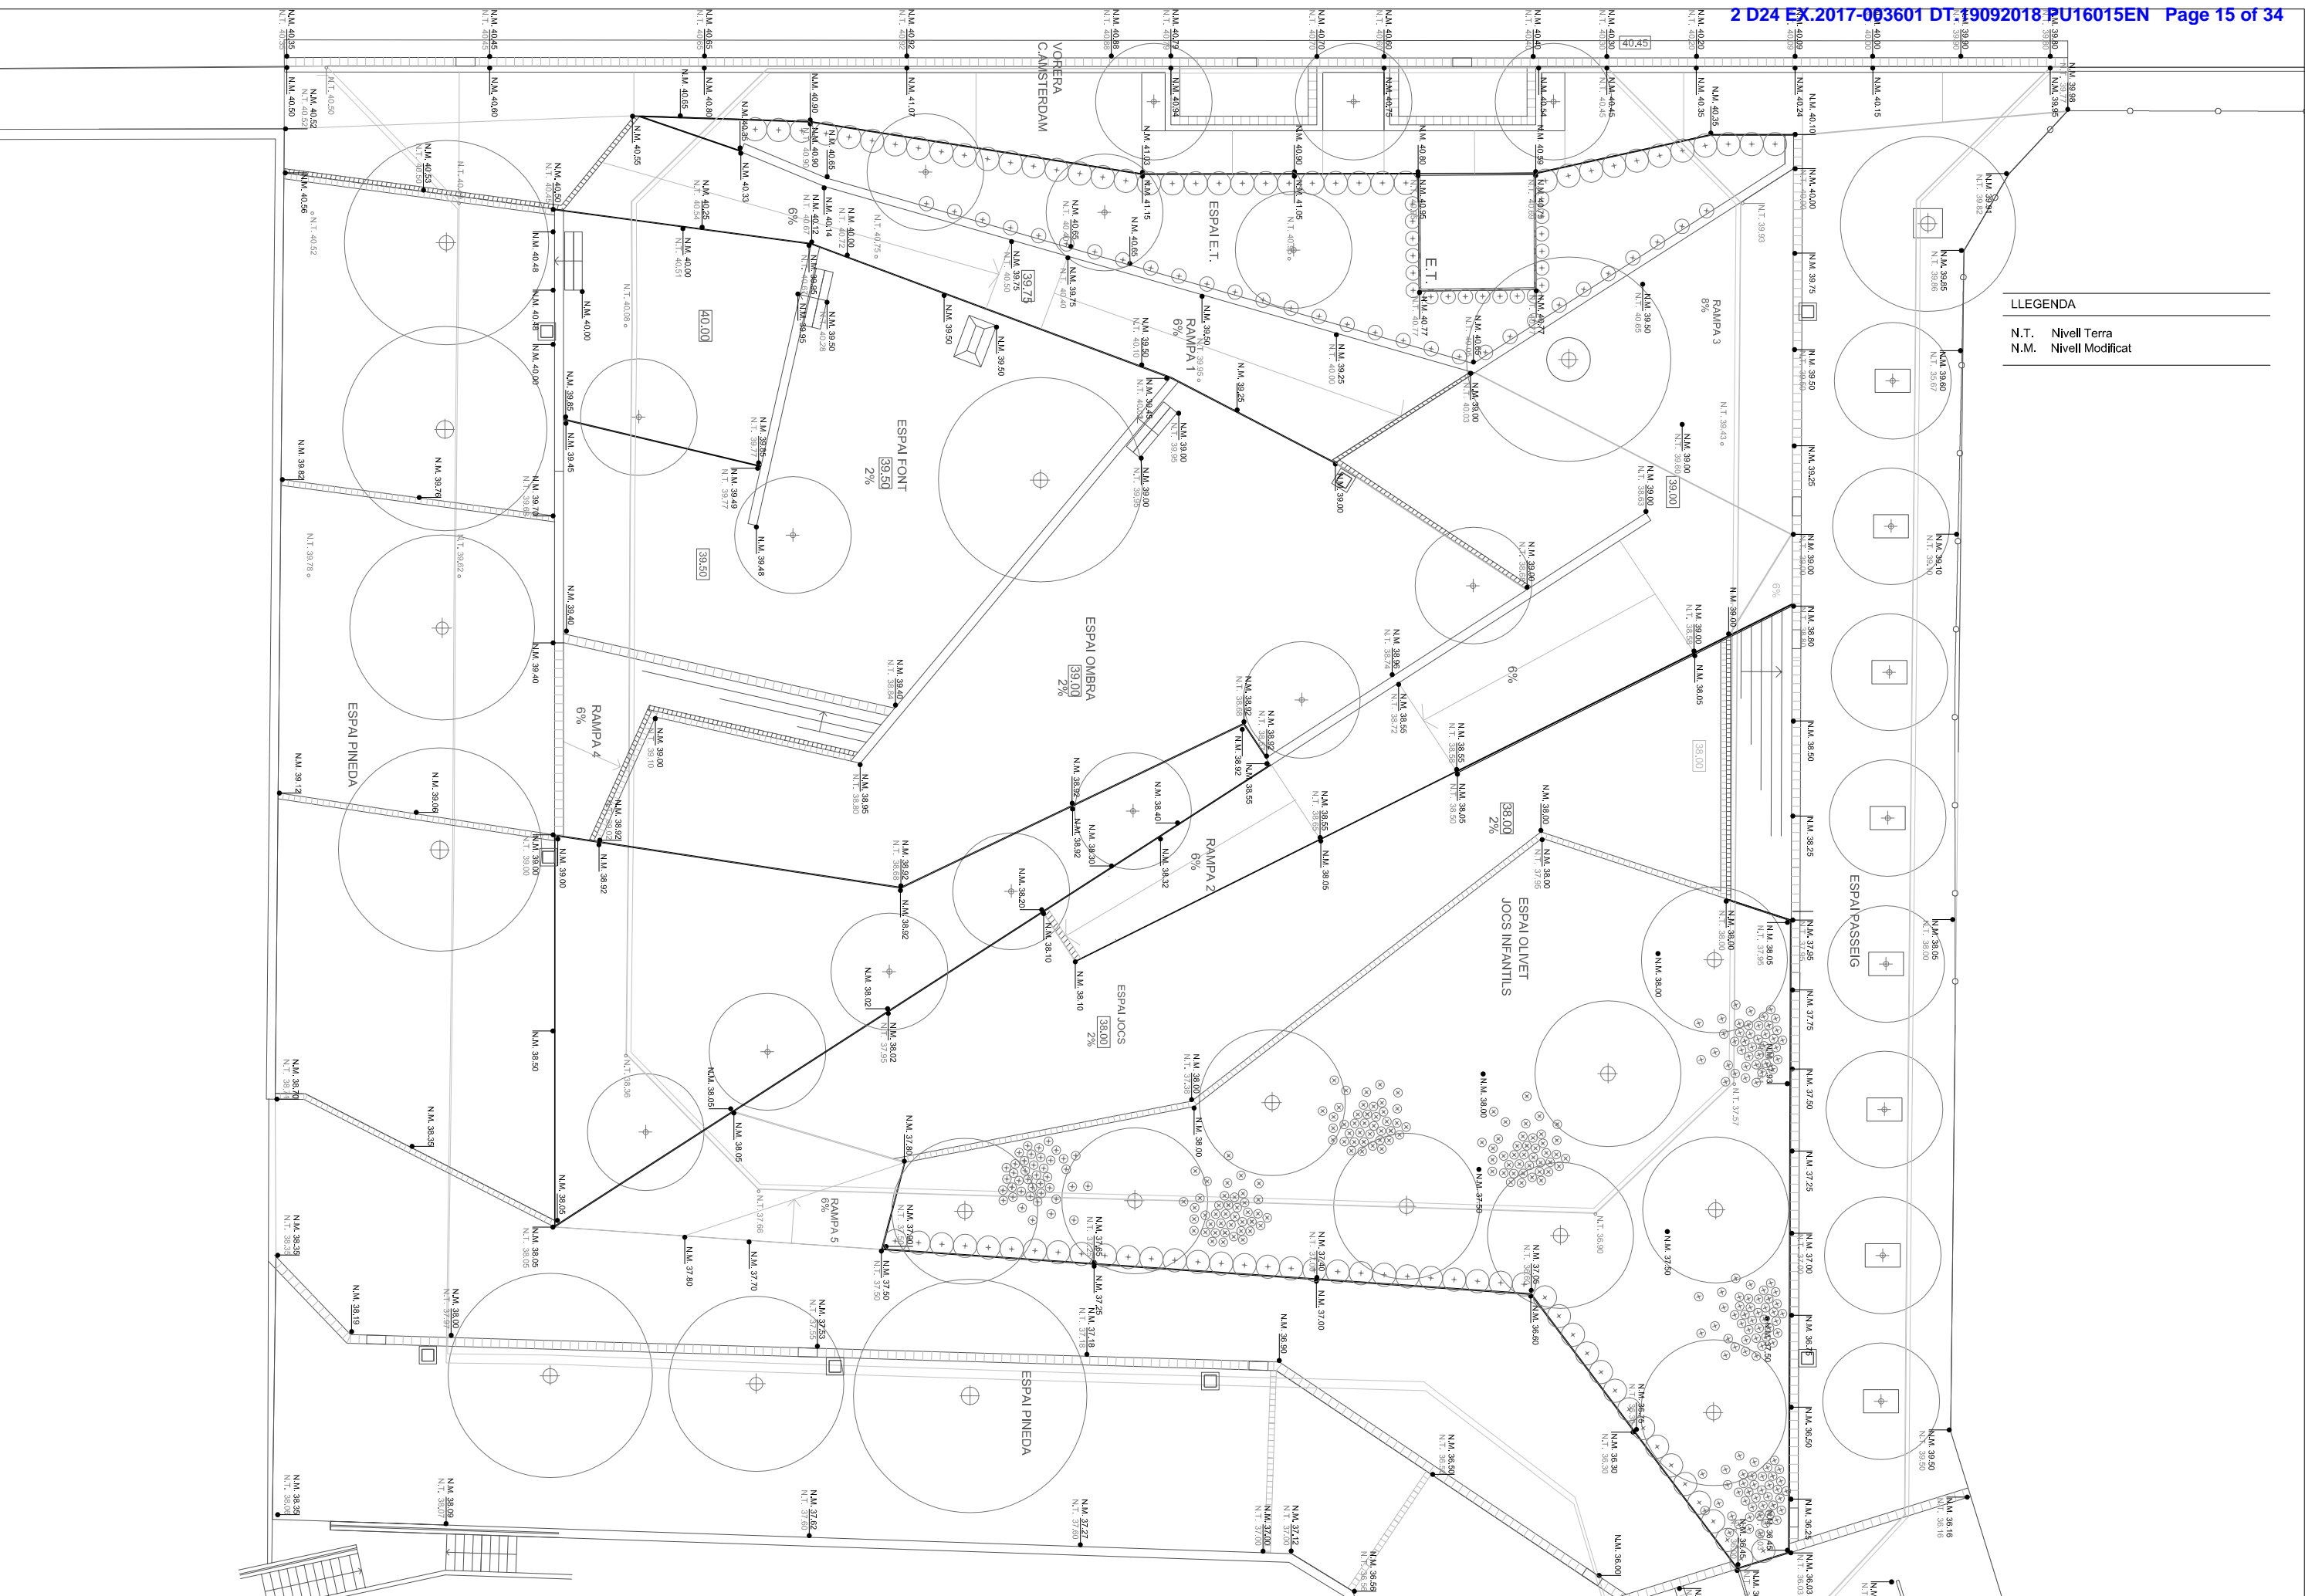



LLEGGENDA


N.T.	Nivell Terra
N.M.	Nivell Modificat

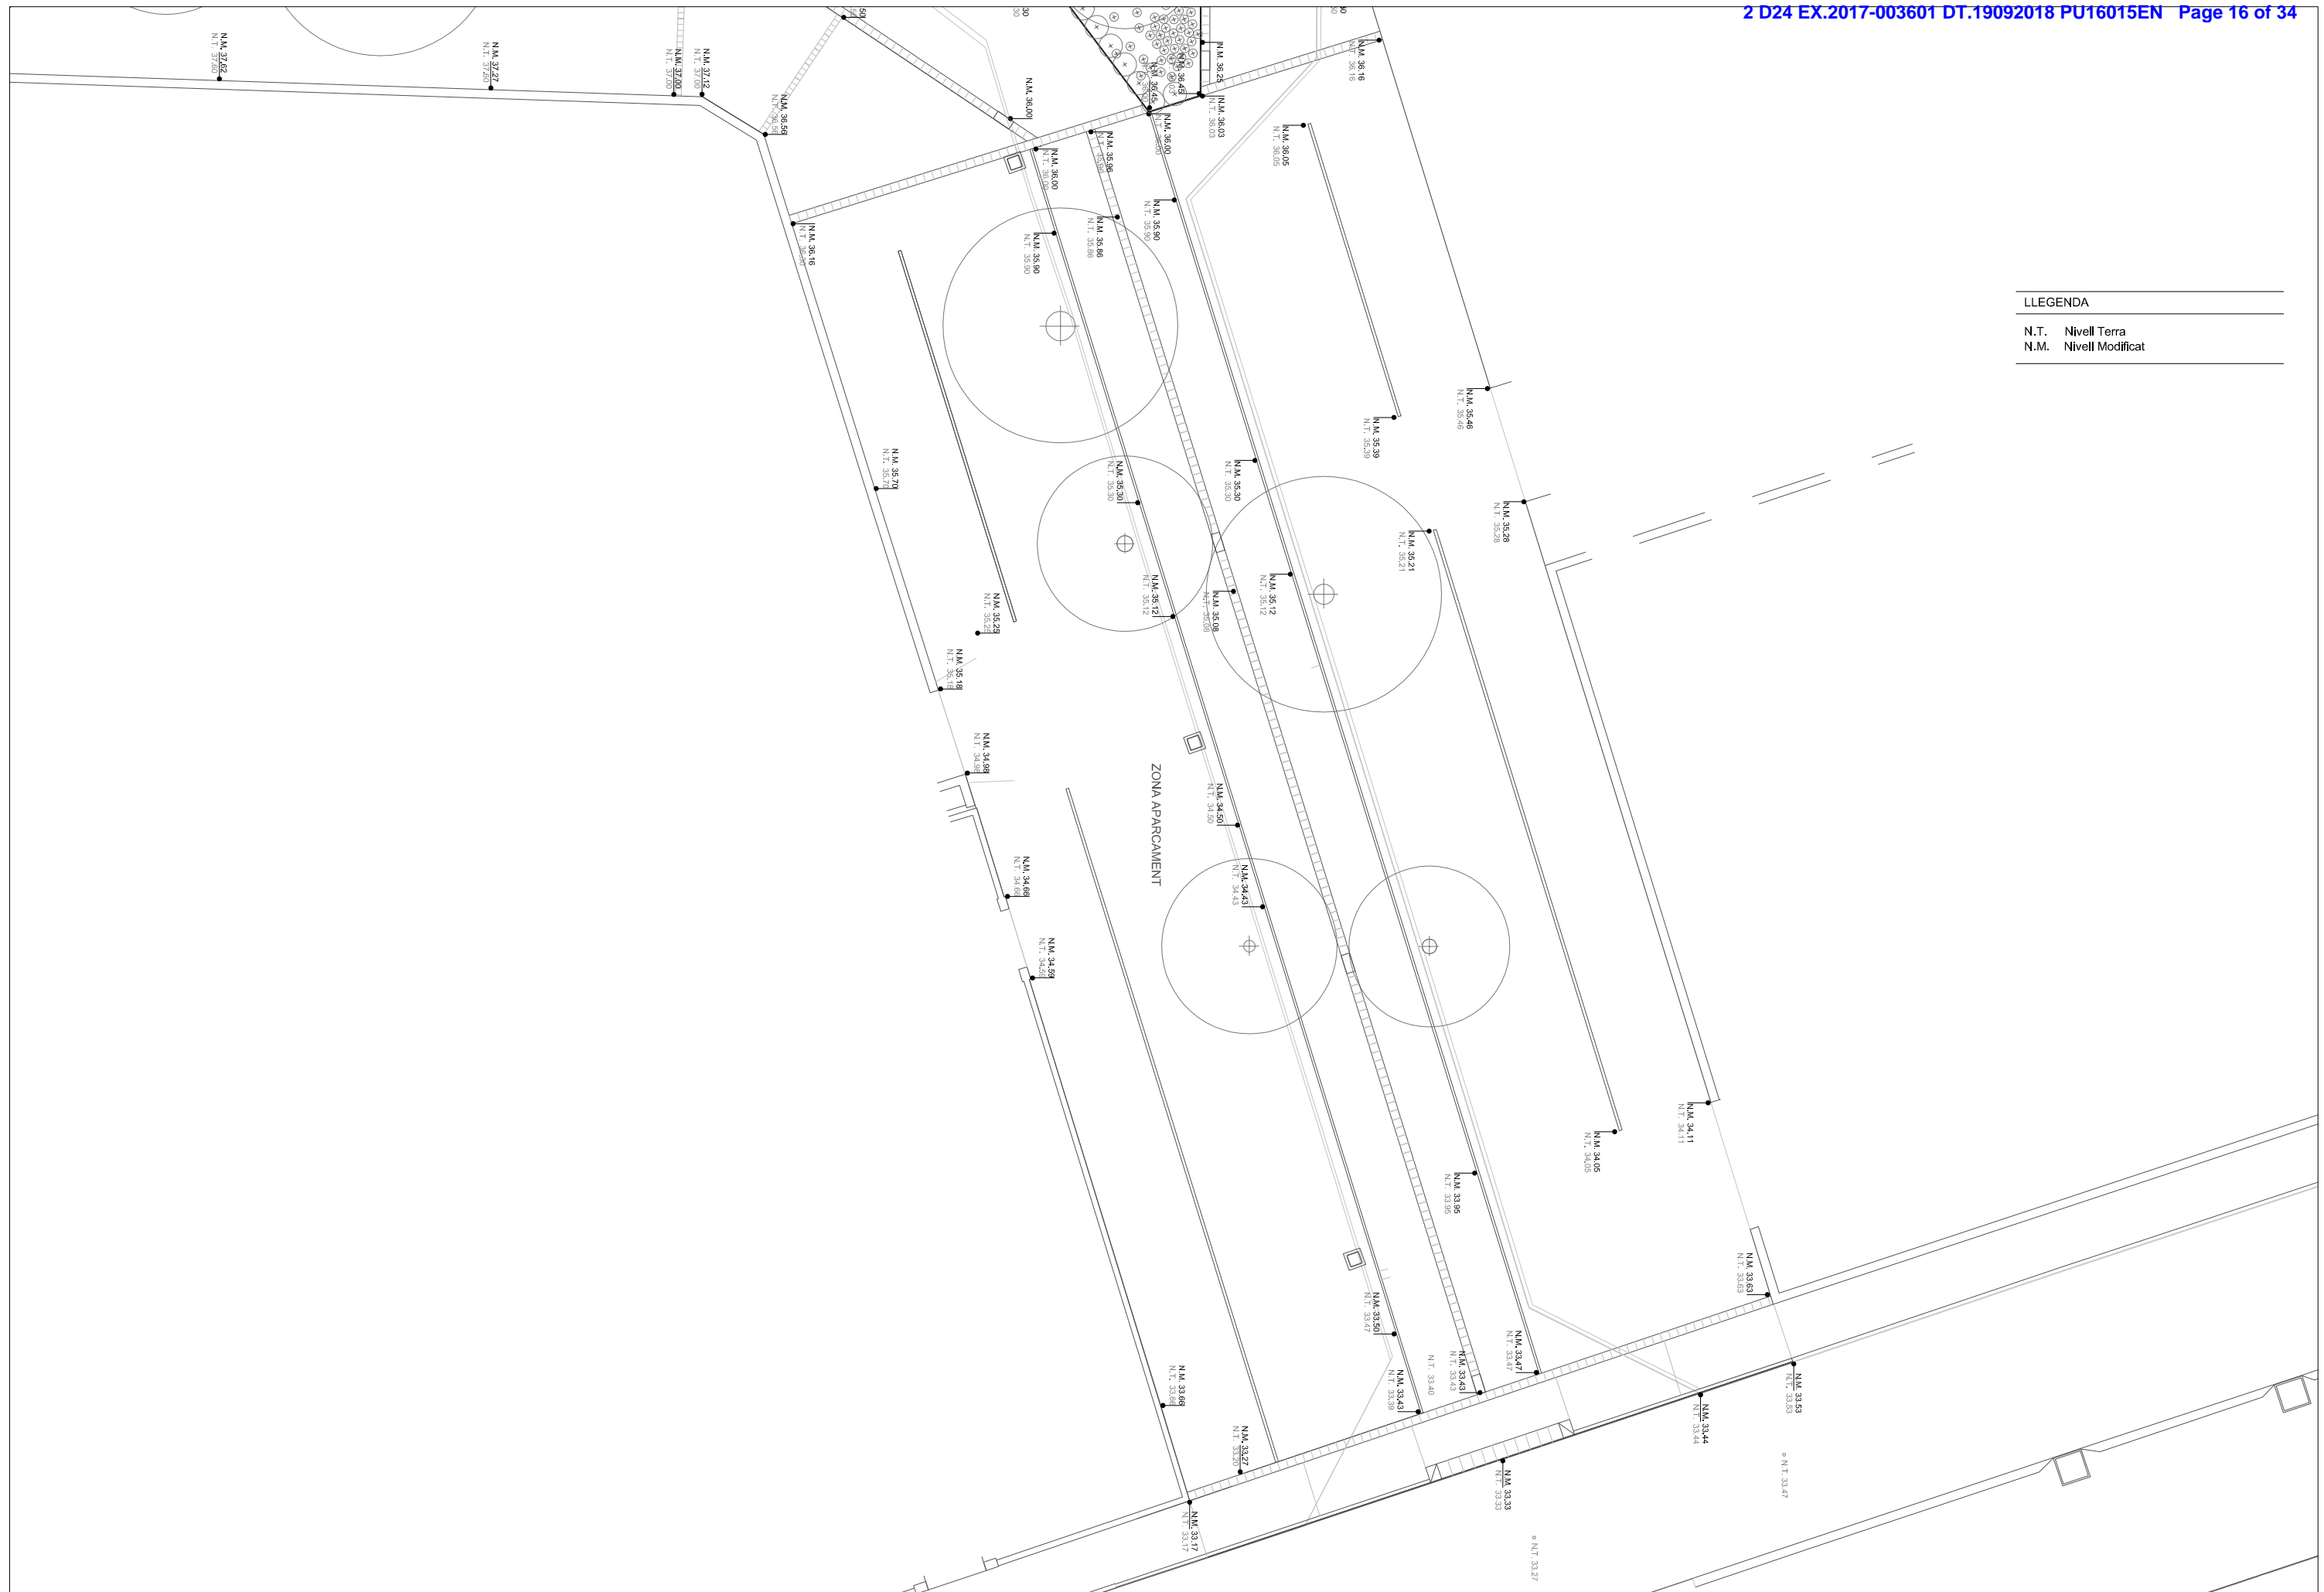


LLEGENDA	
N.T.	Nivell Terra
N.M.	Nivell Modificat

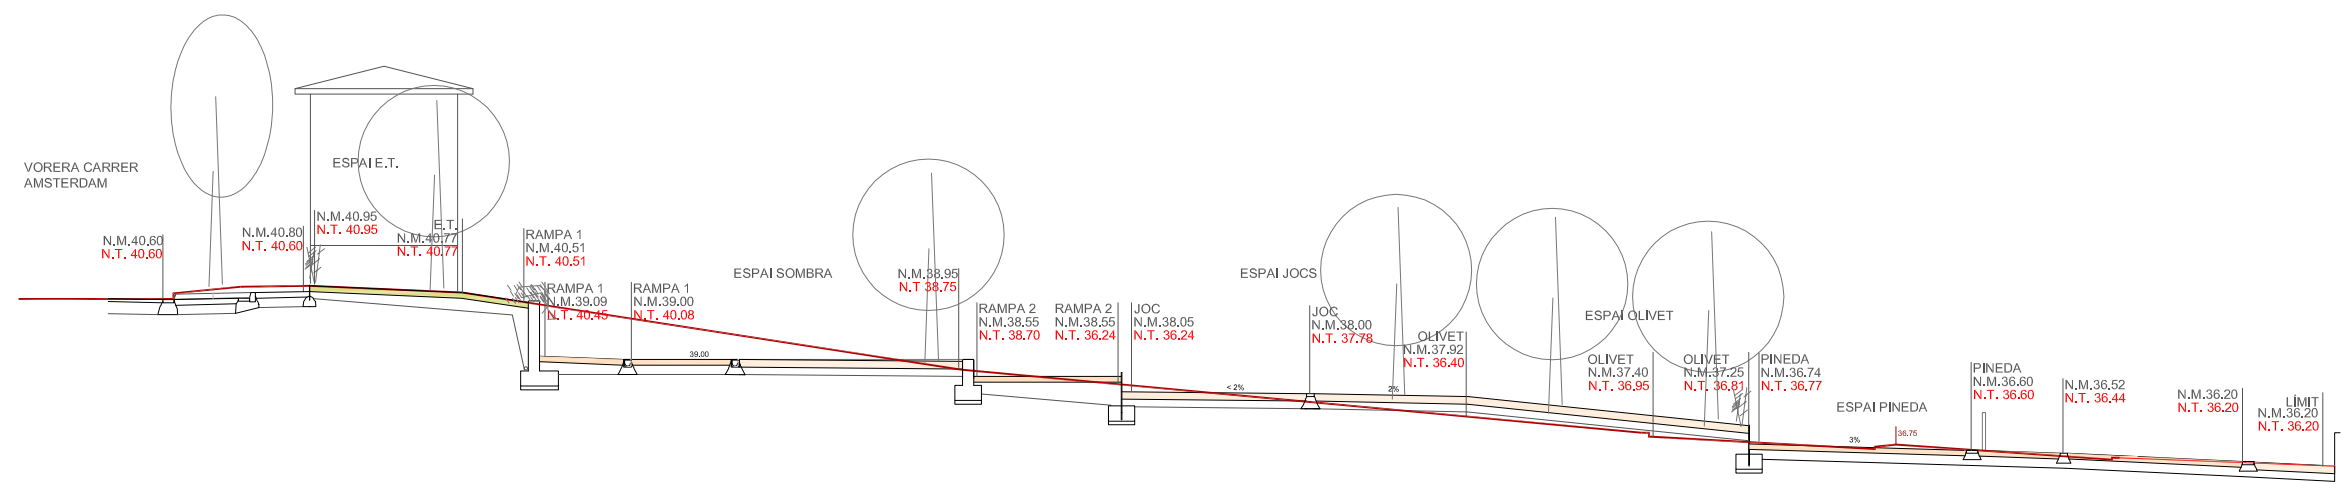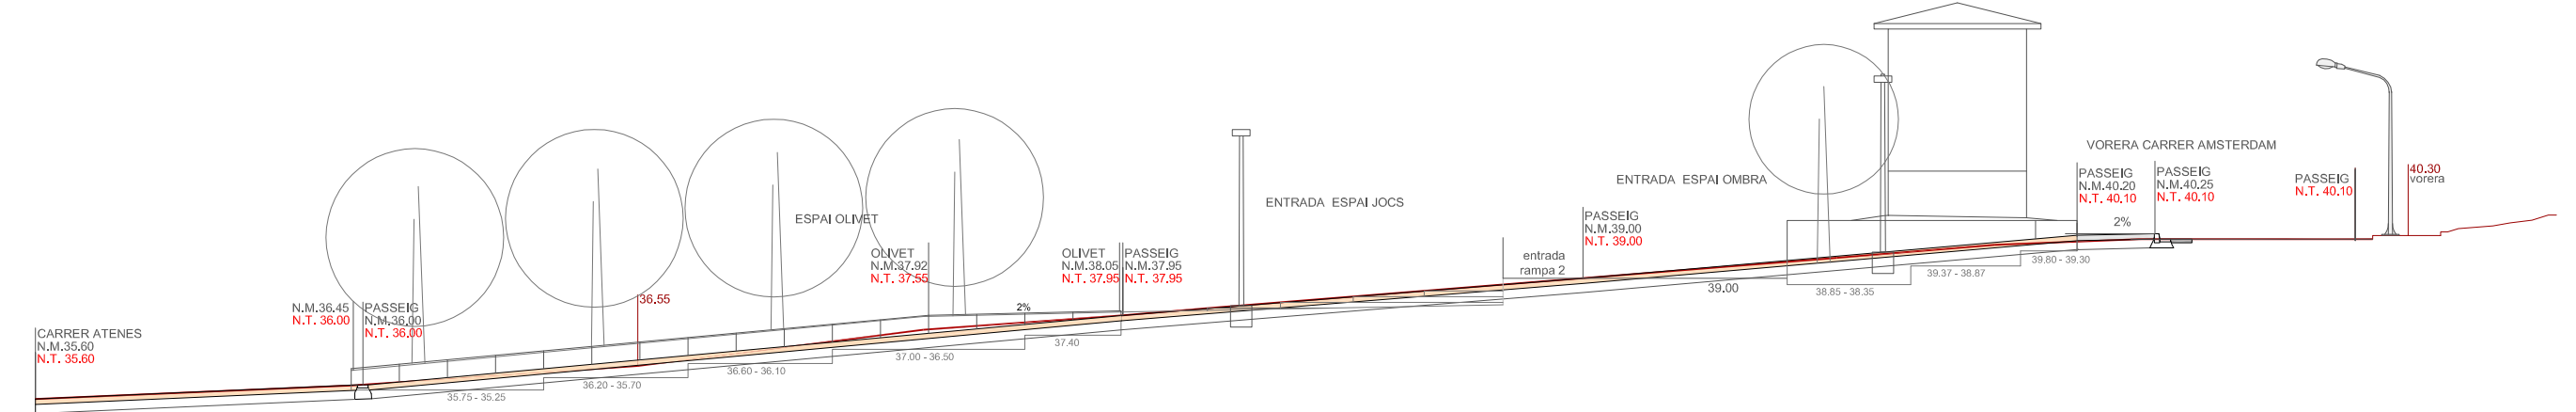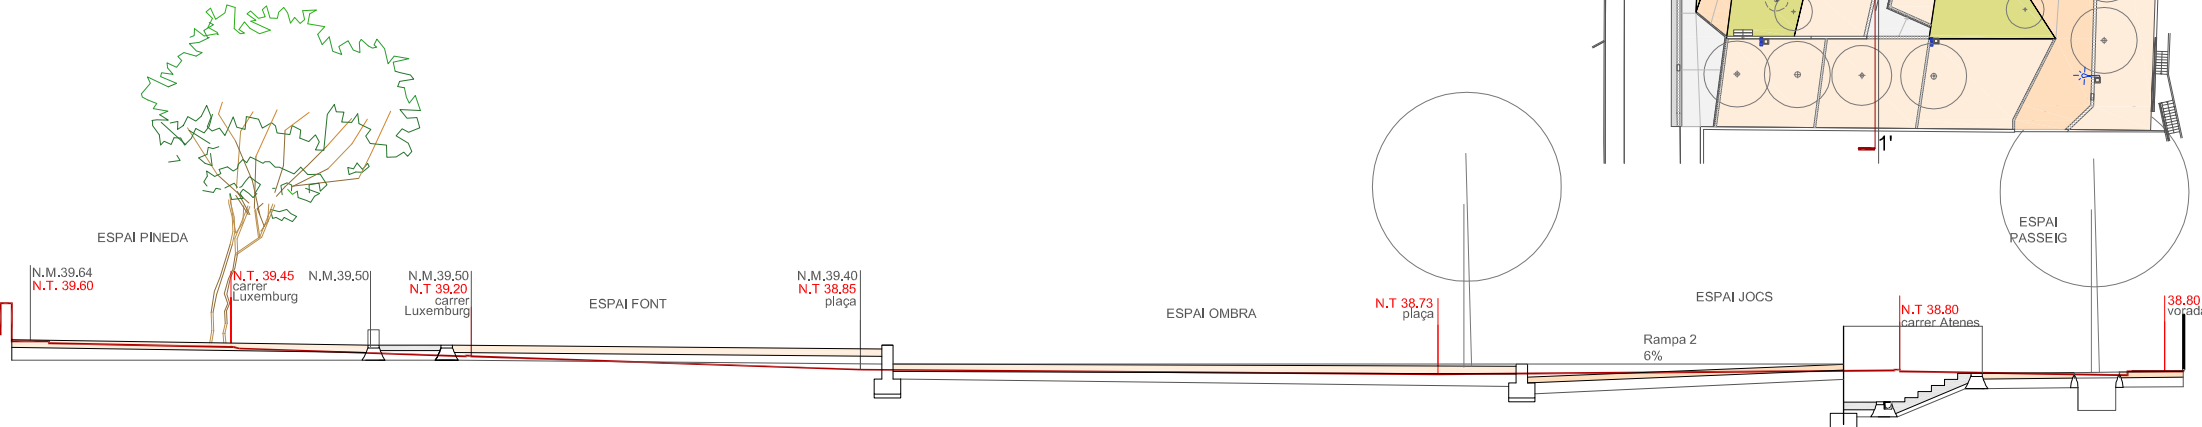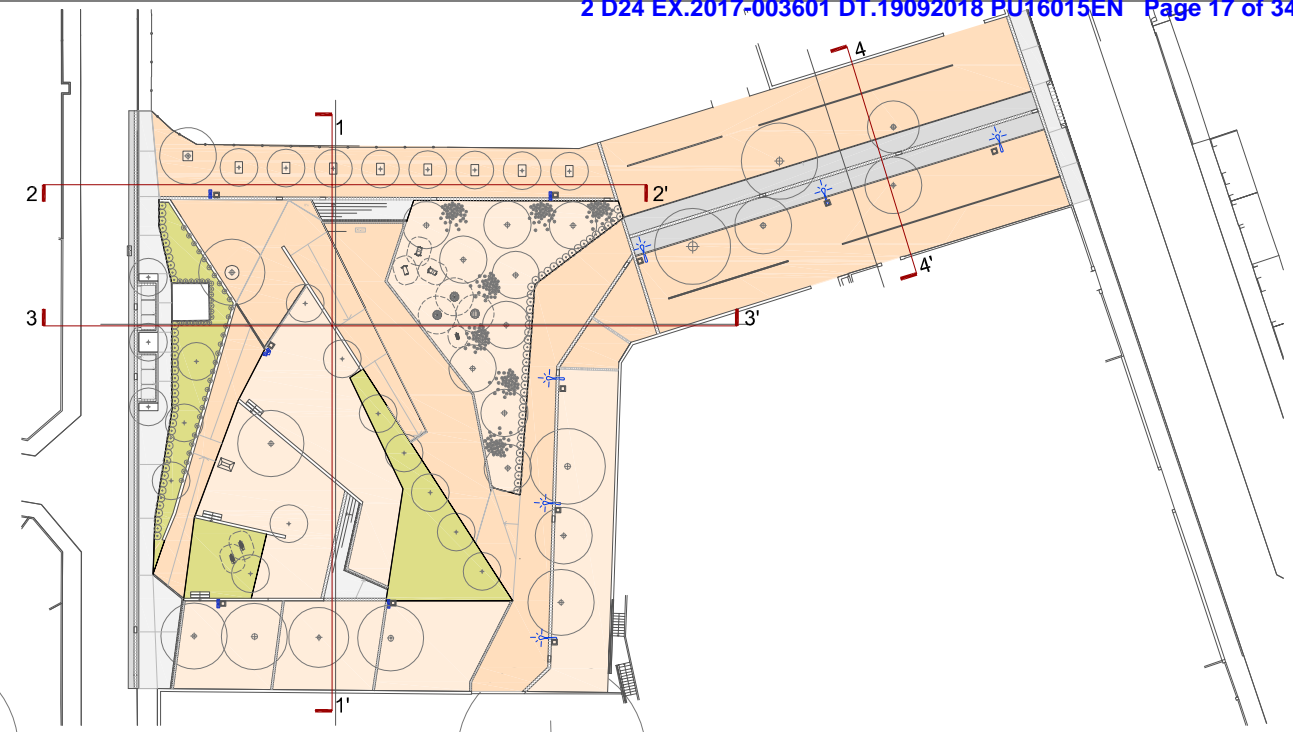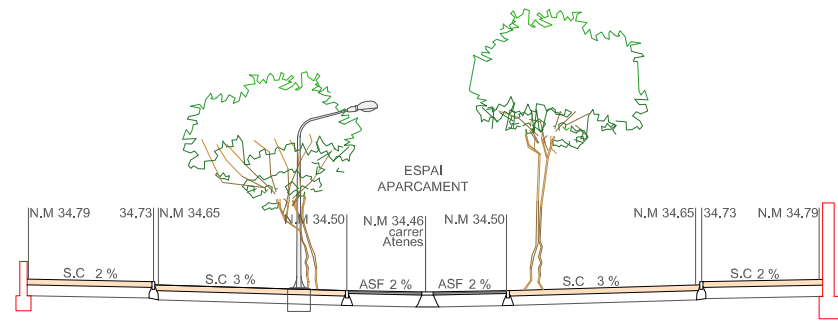

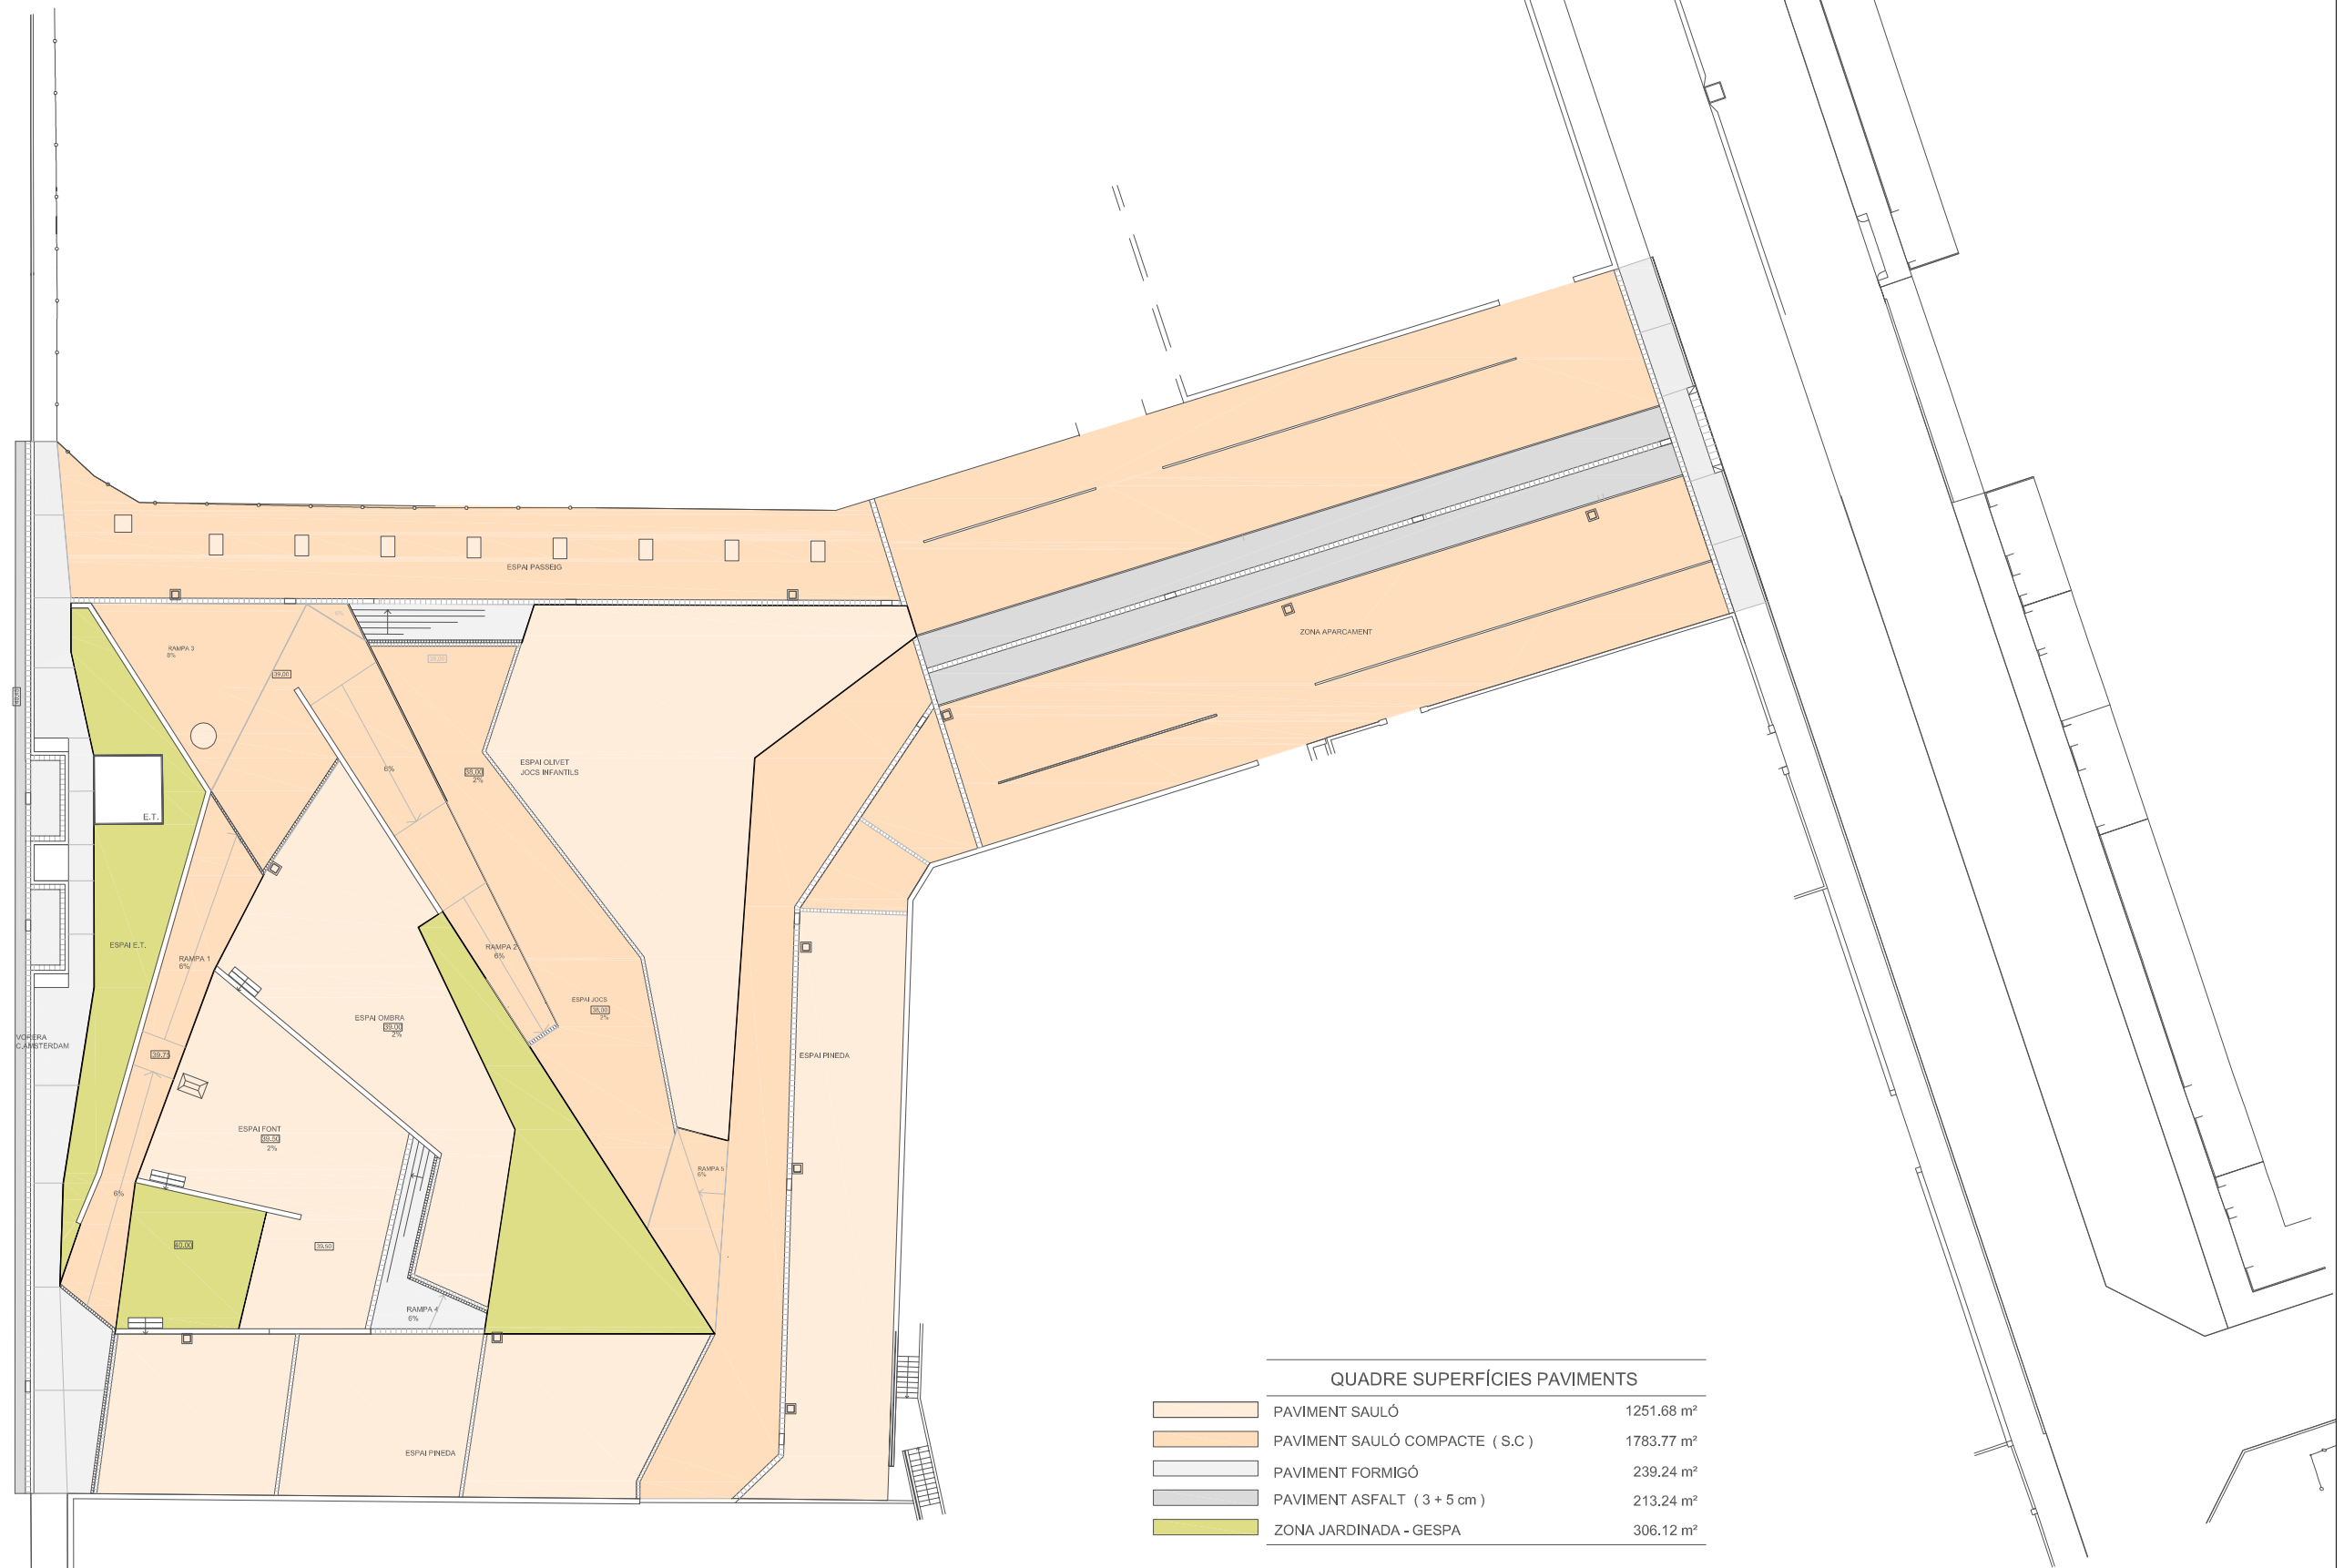


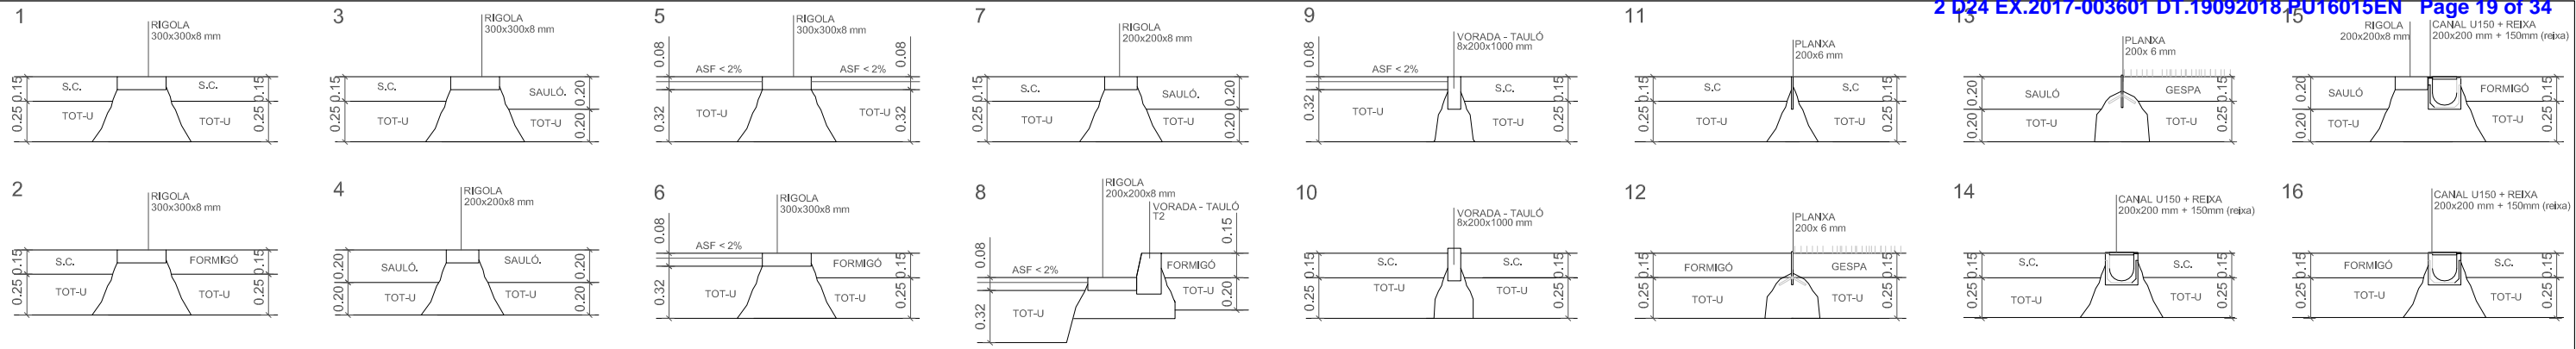










DETTALLS DE PAVIMENTS

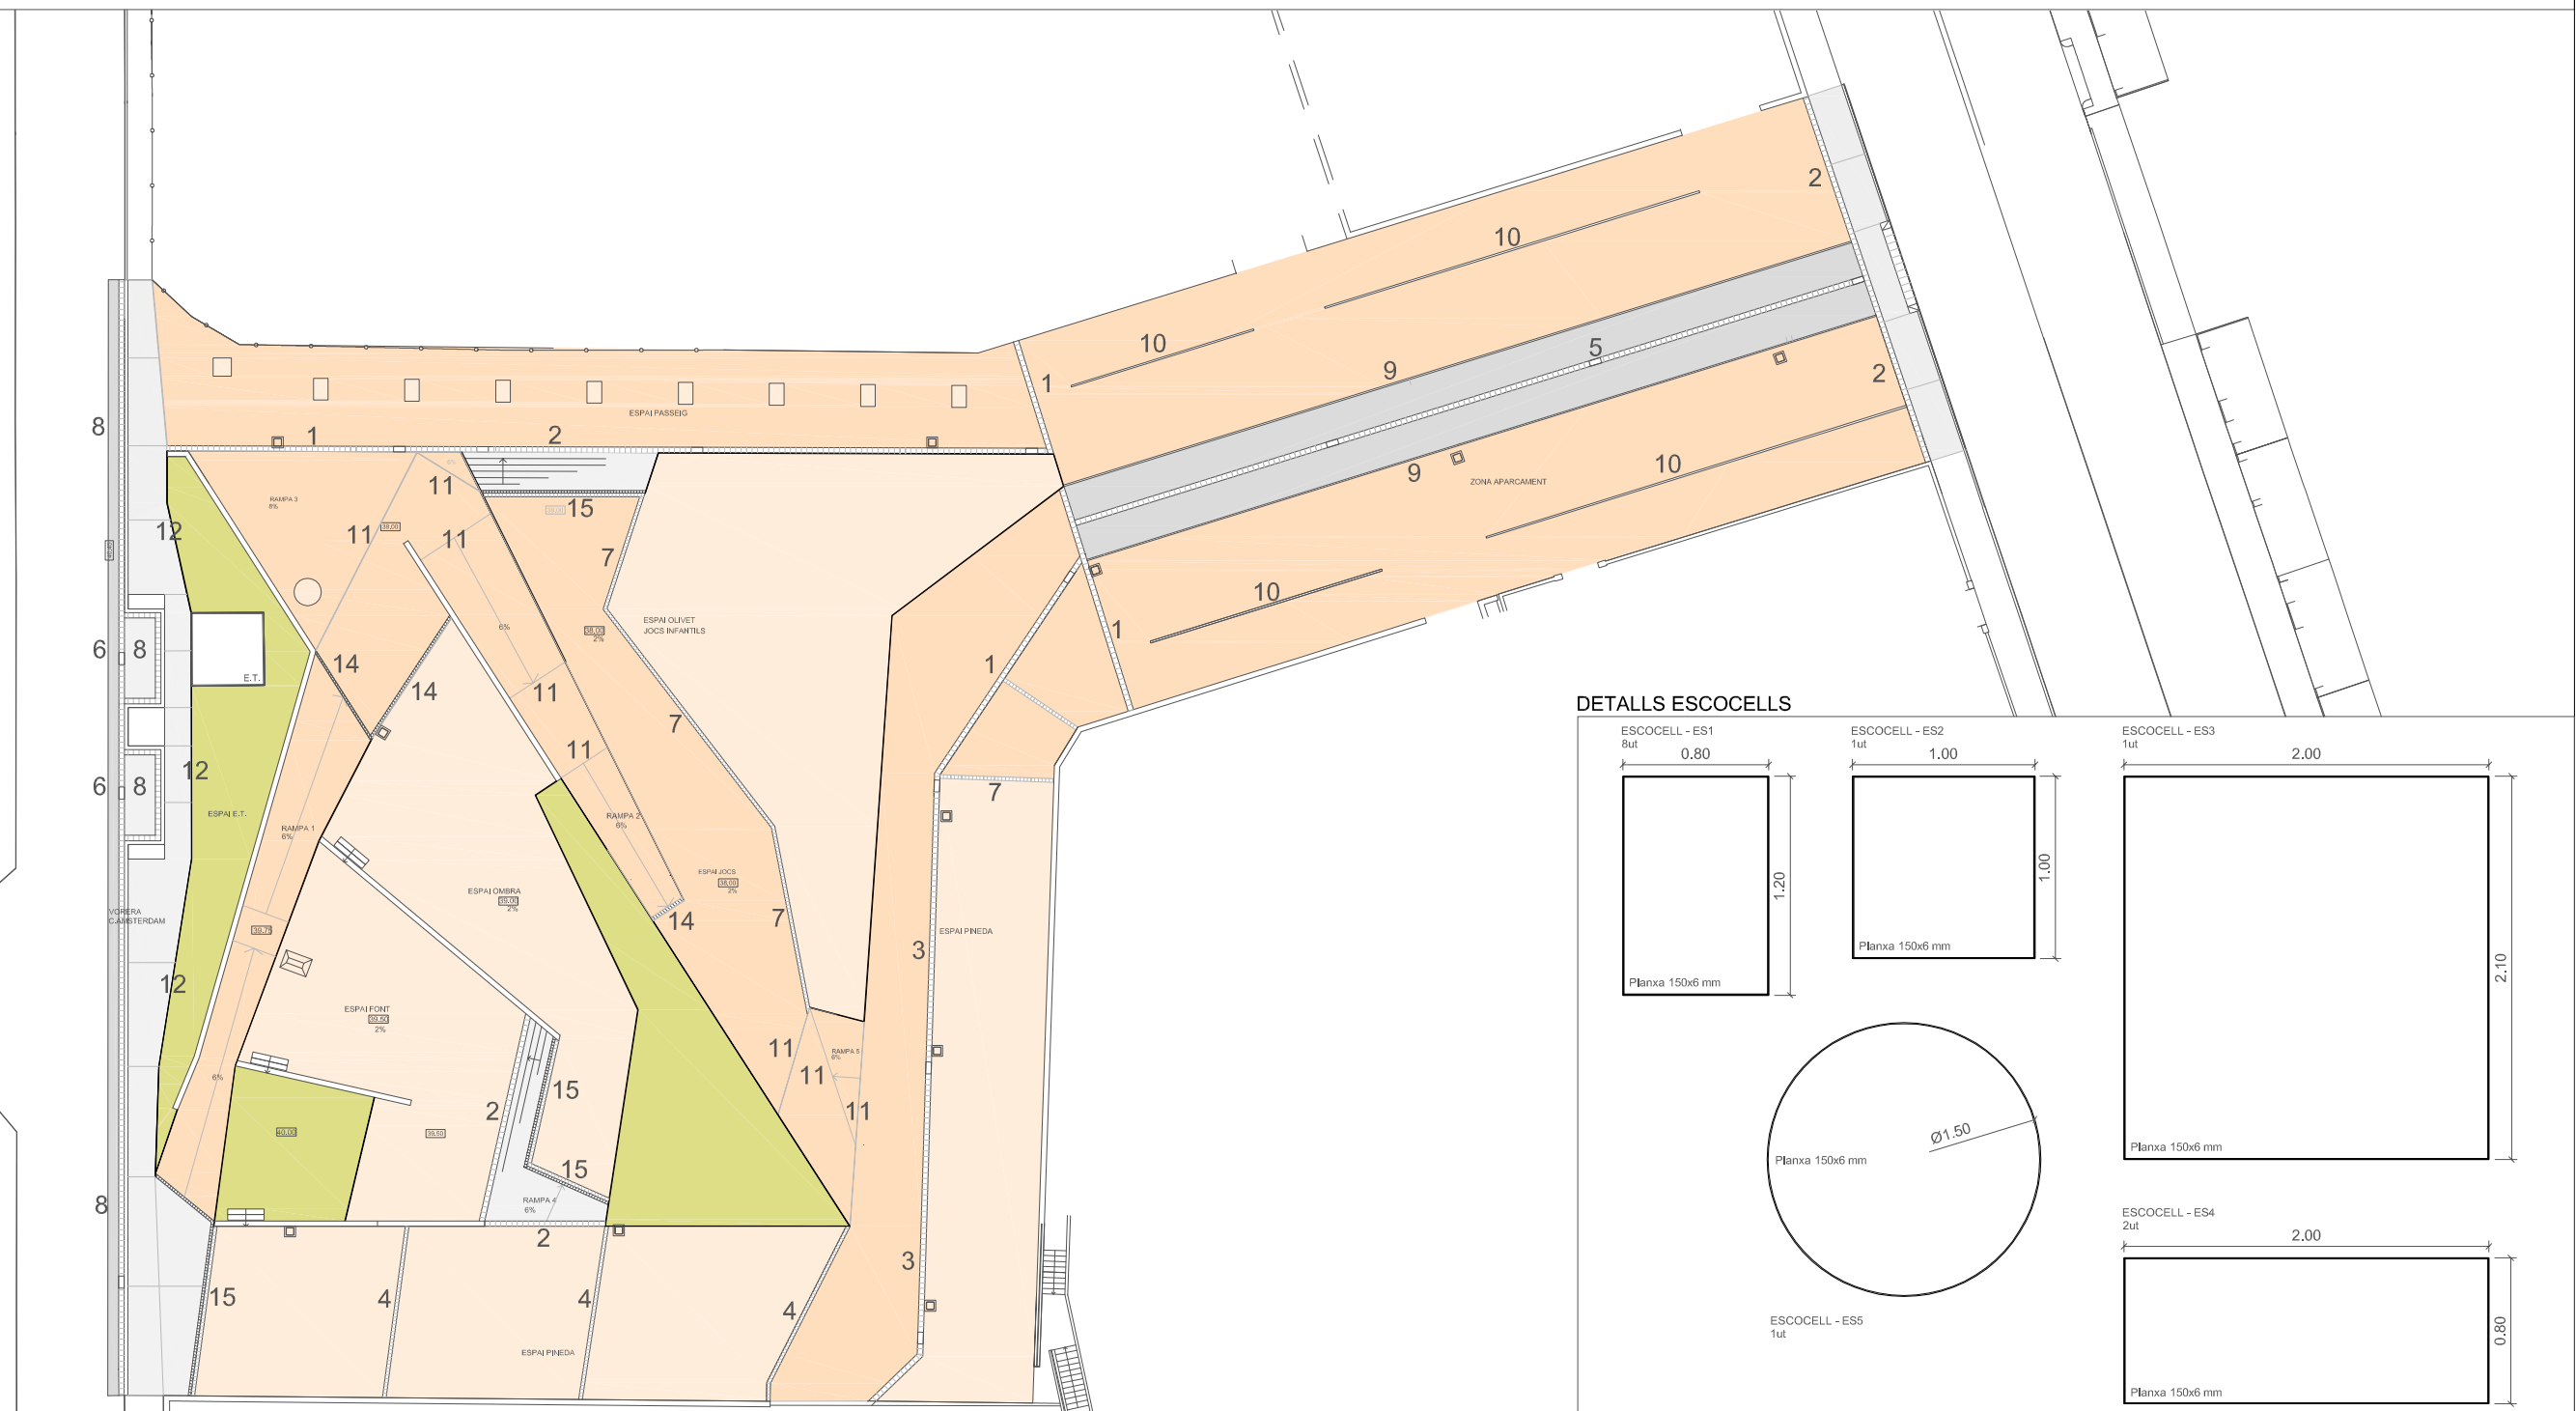



DETTALLS ESCOCELLS

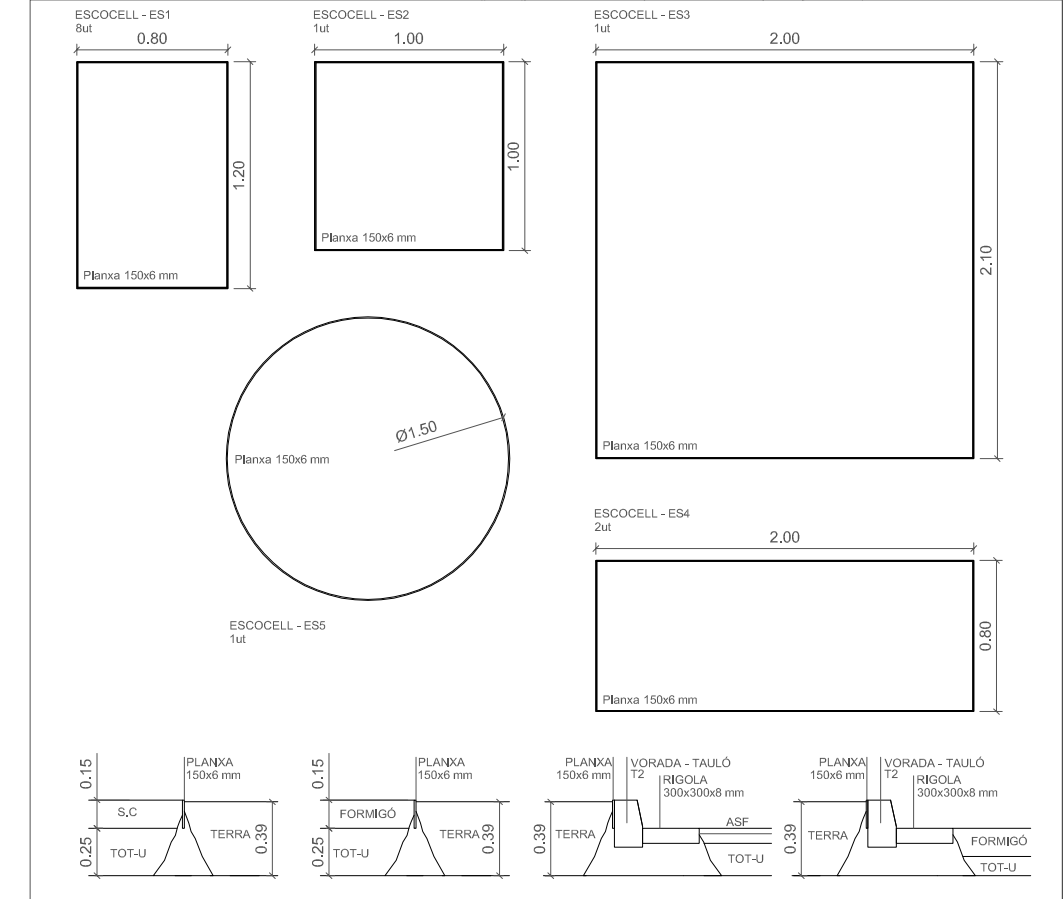


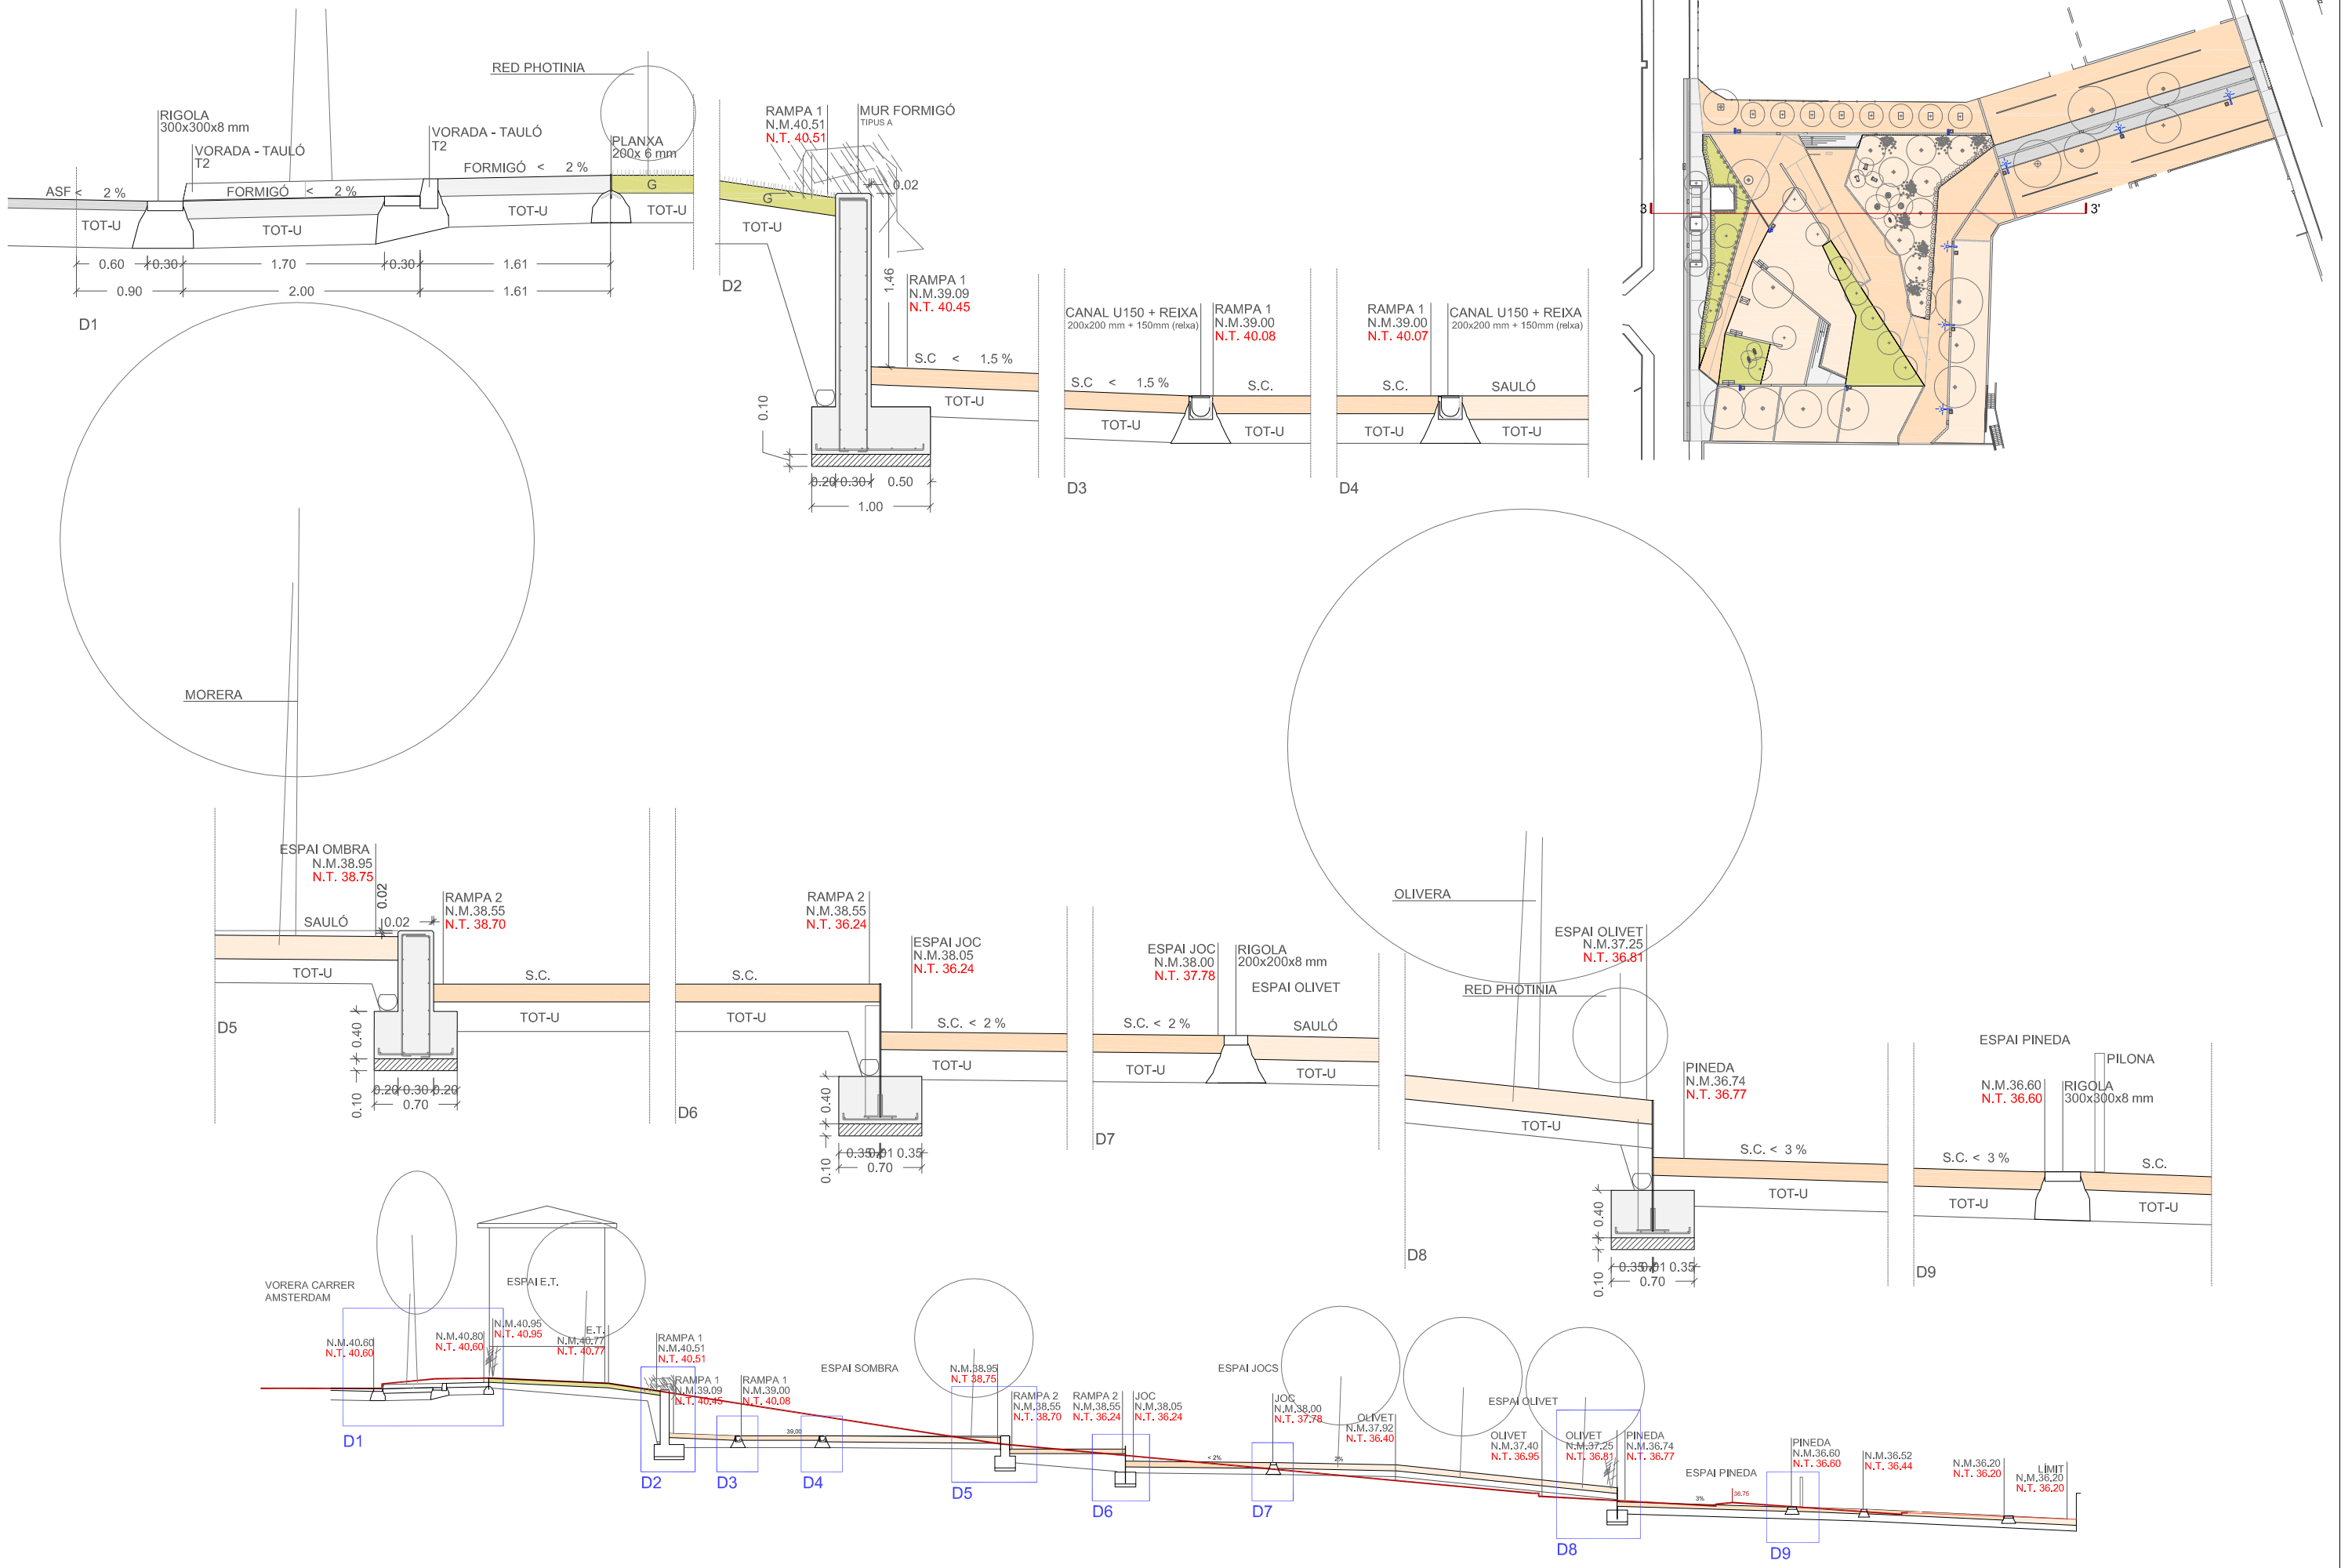


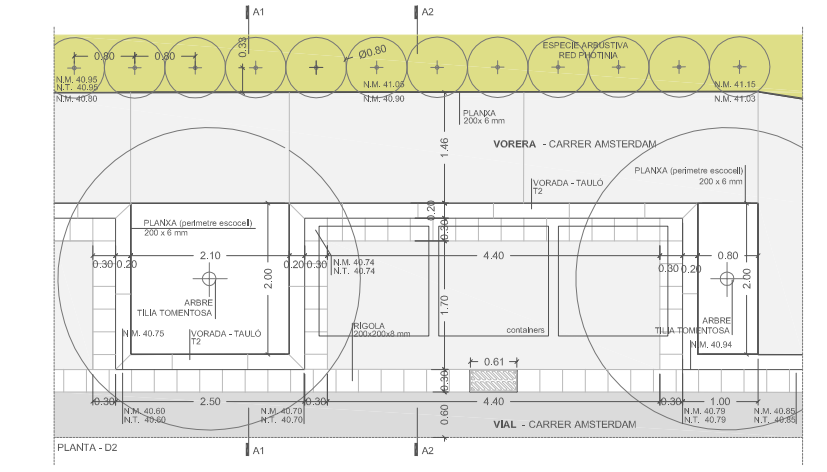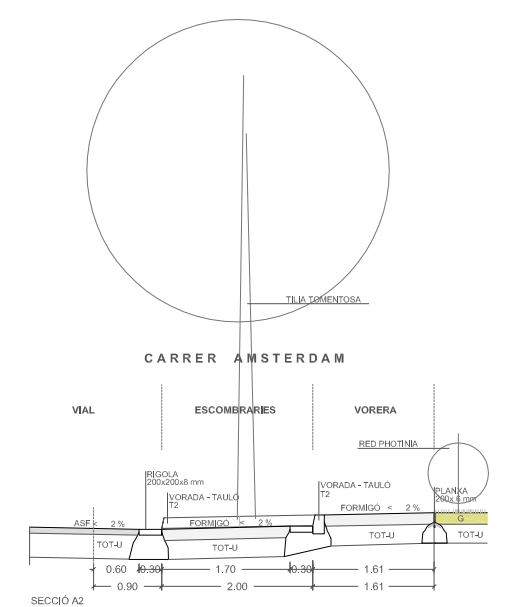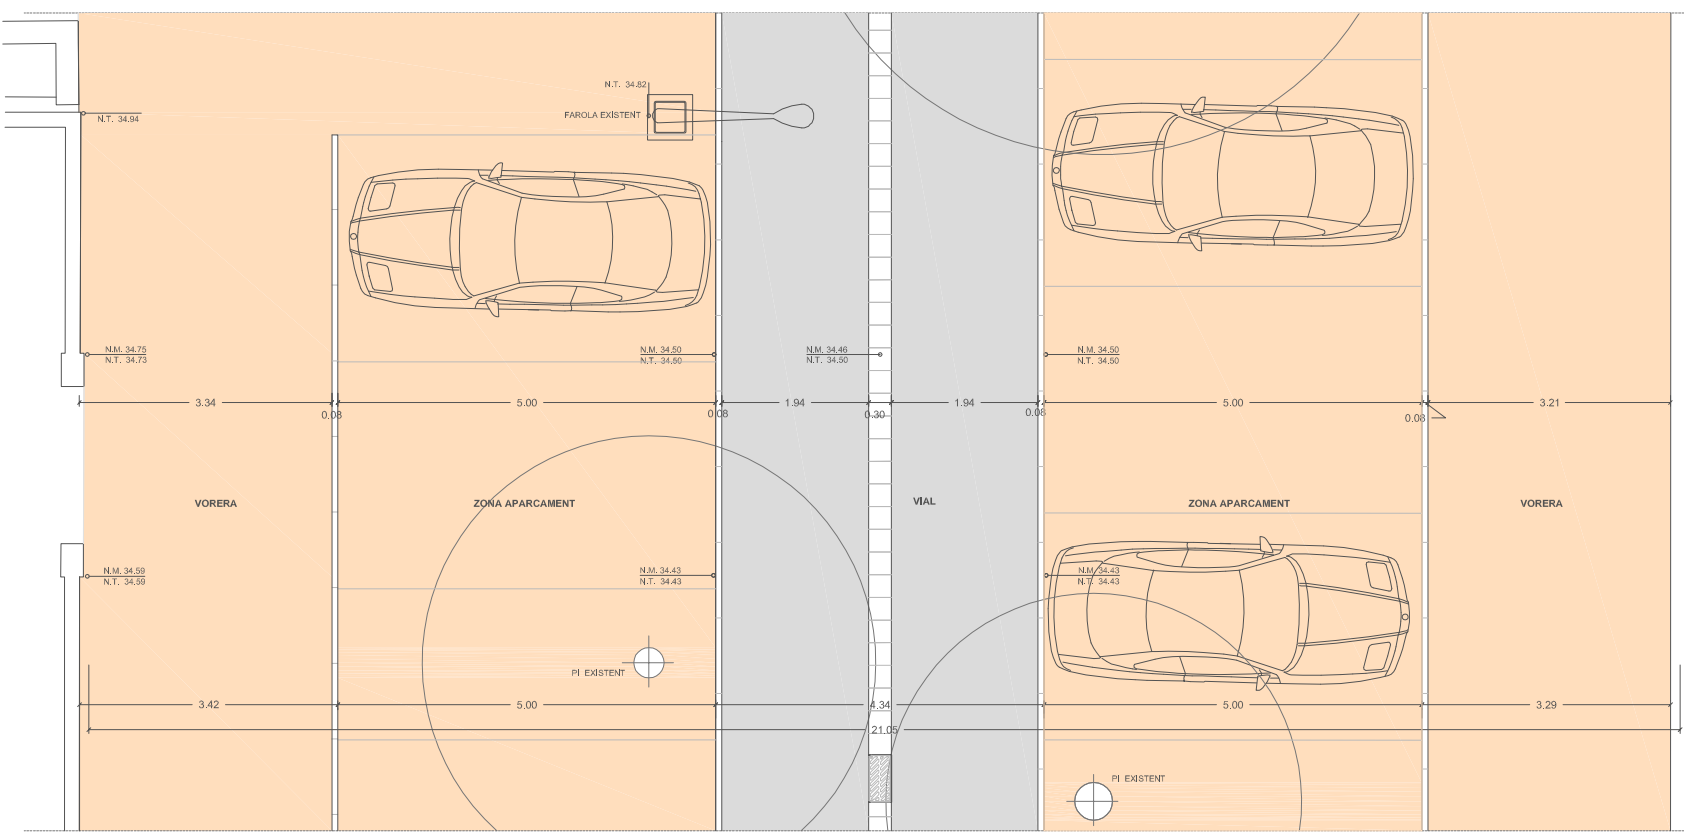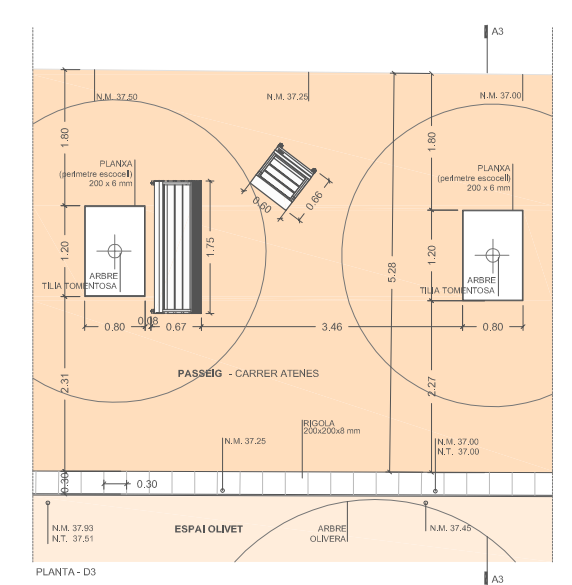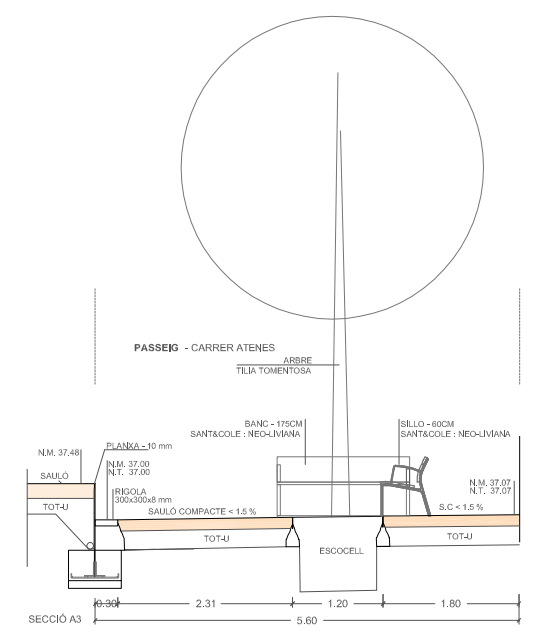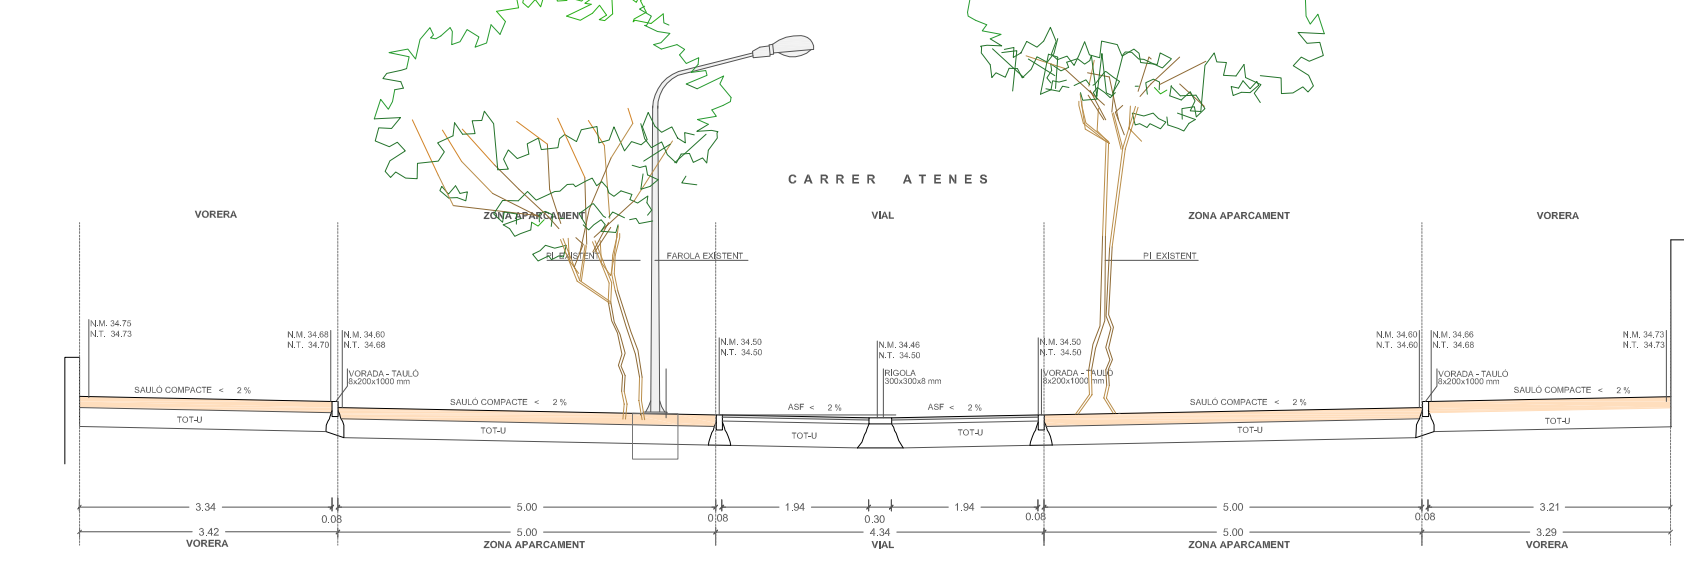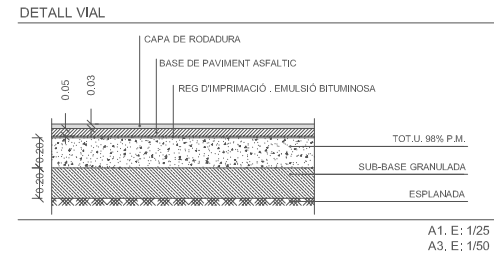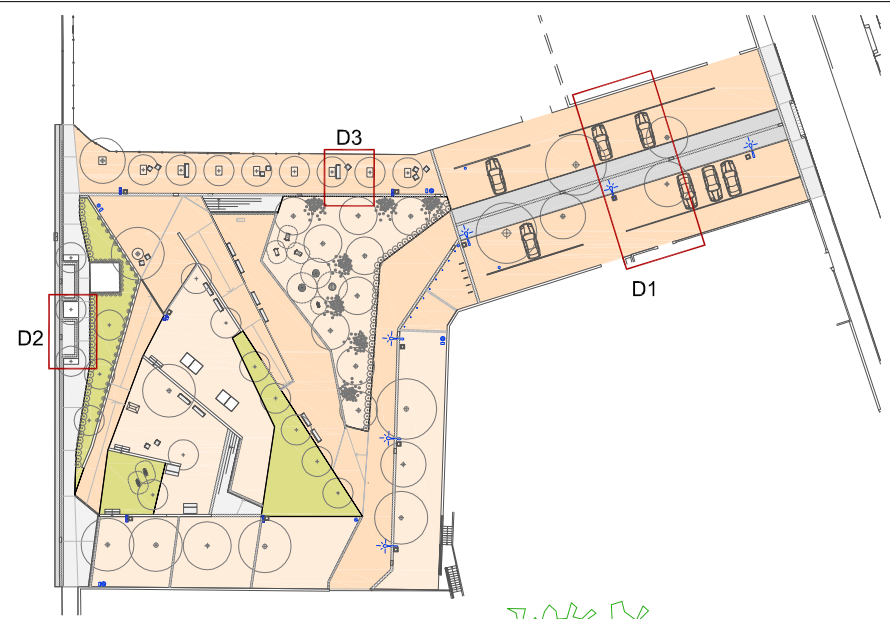

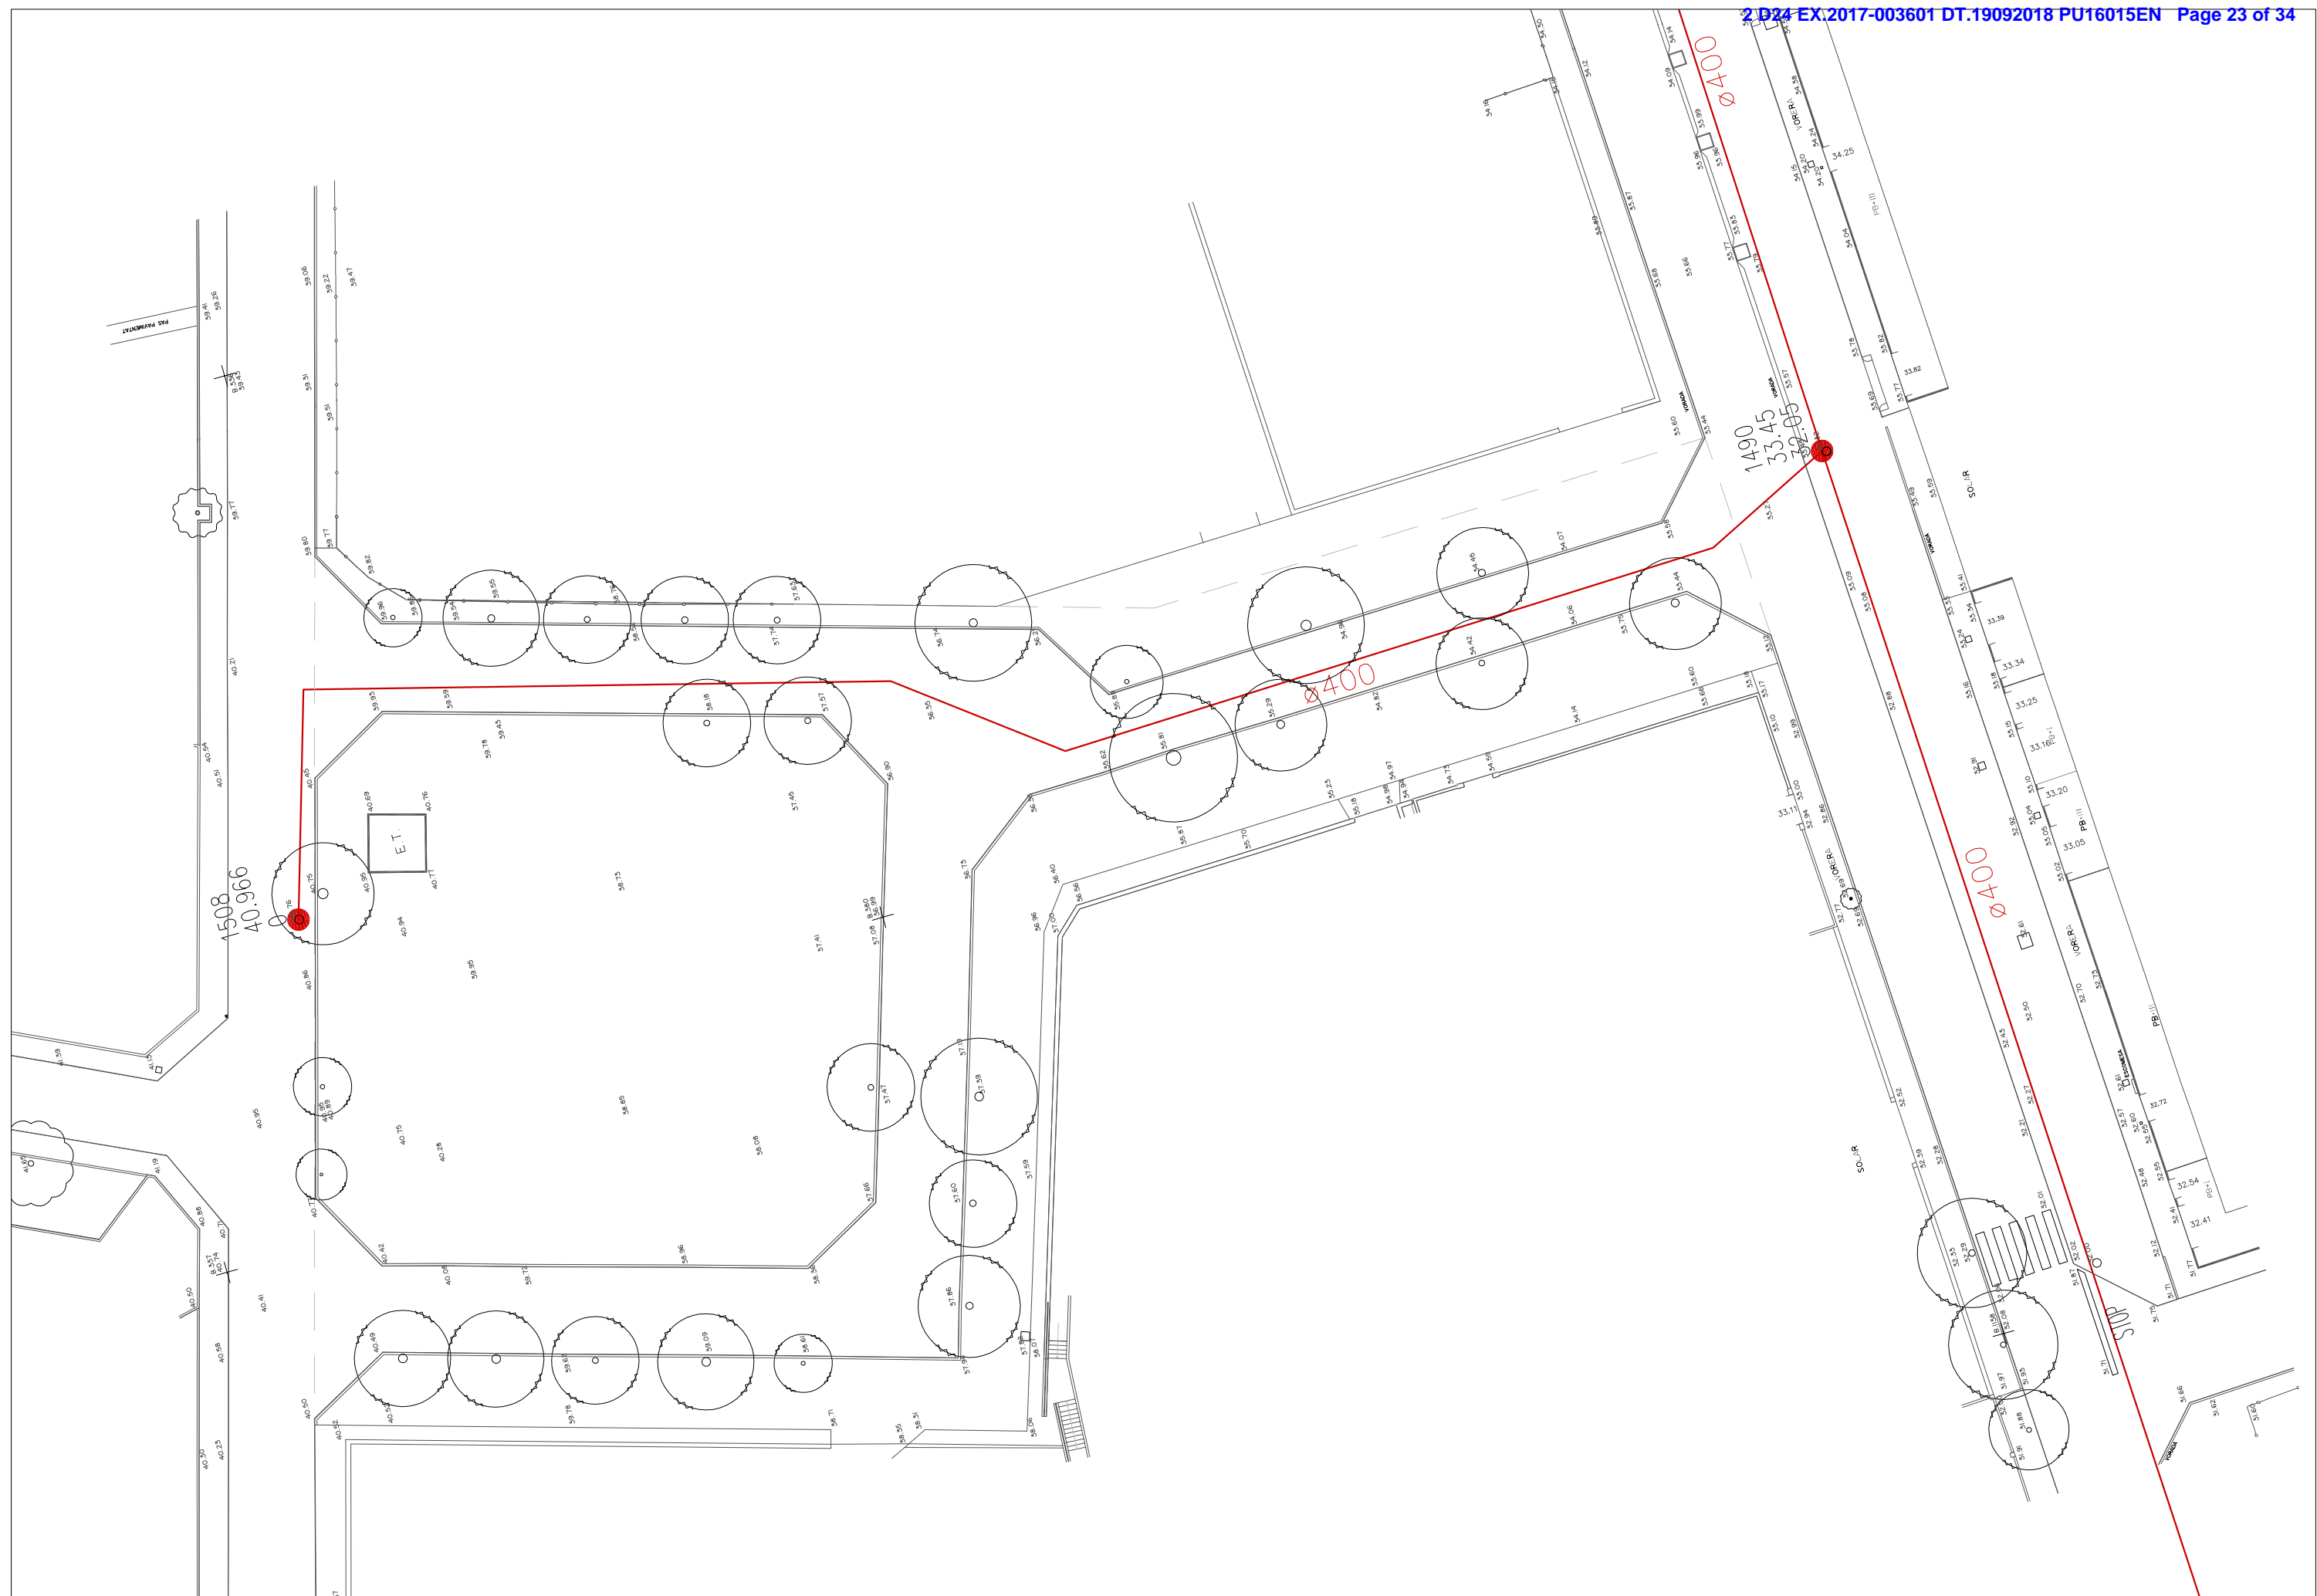


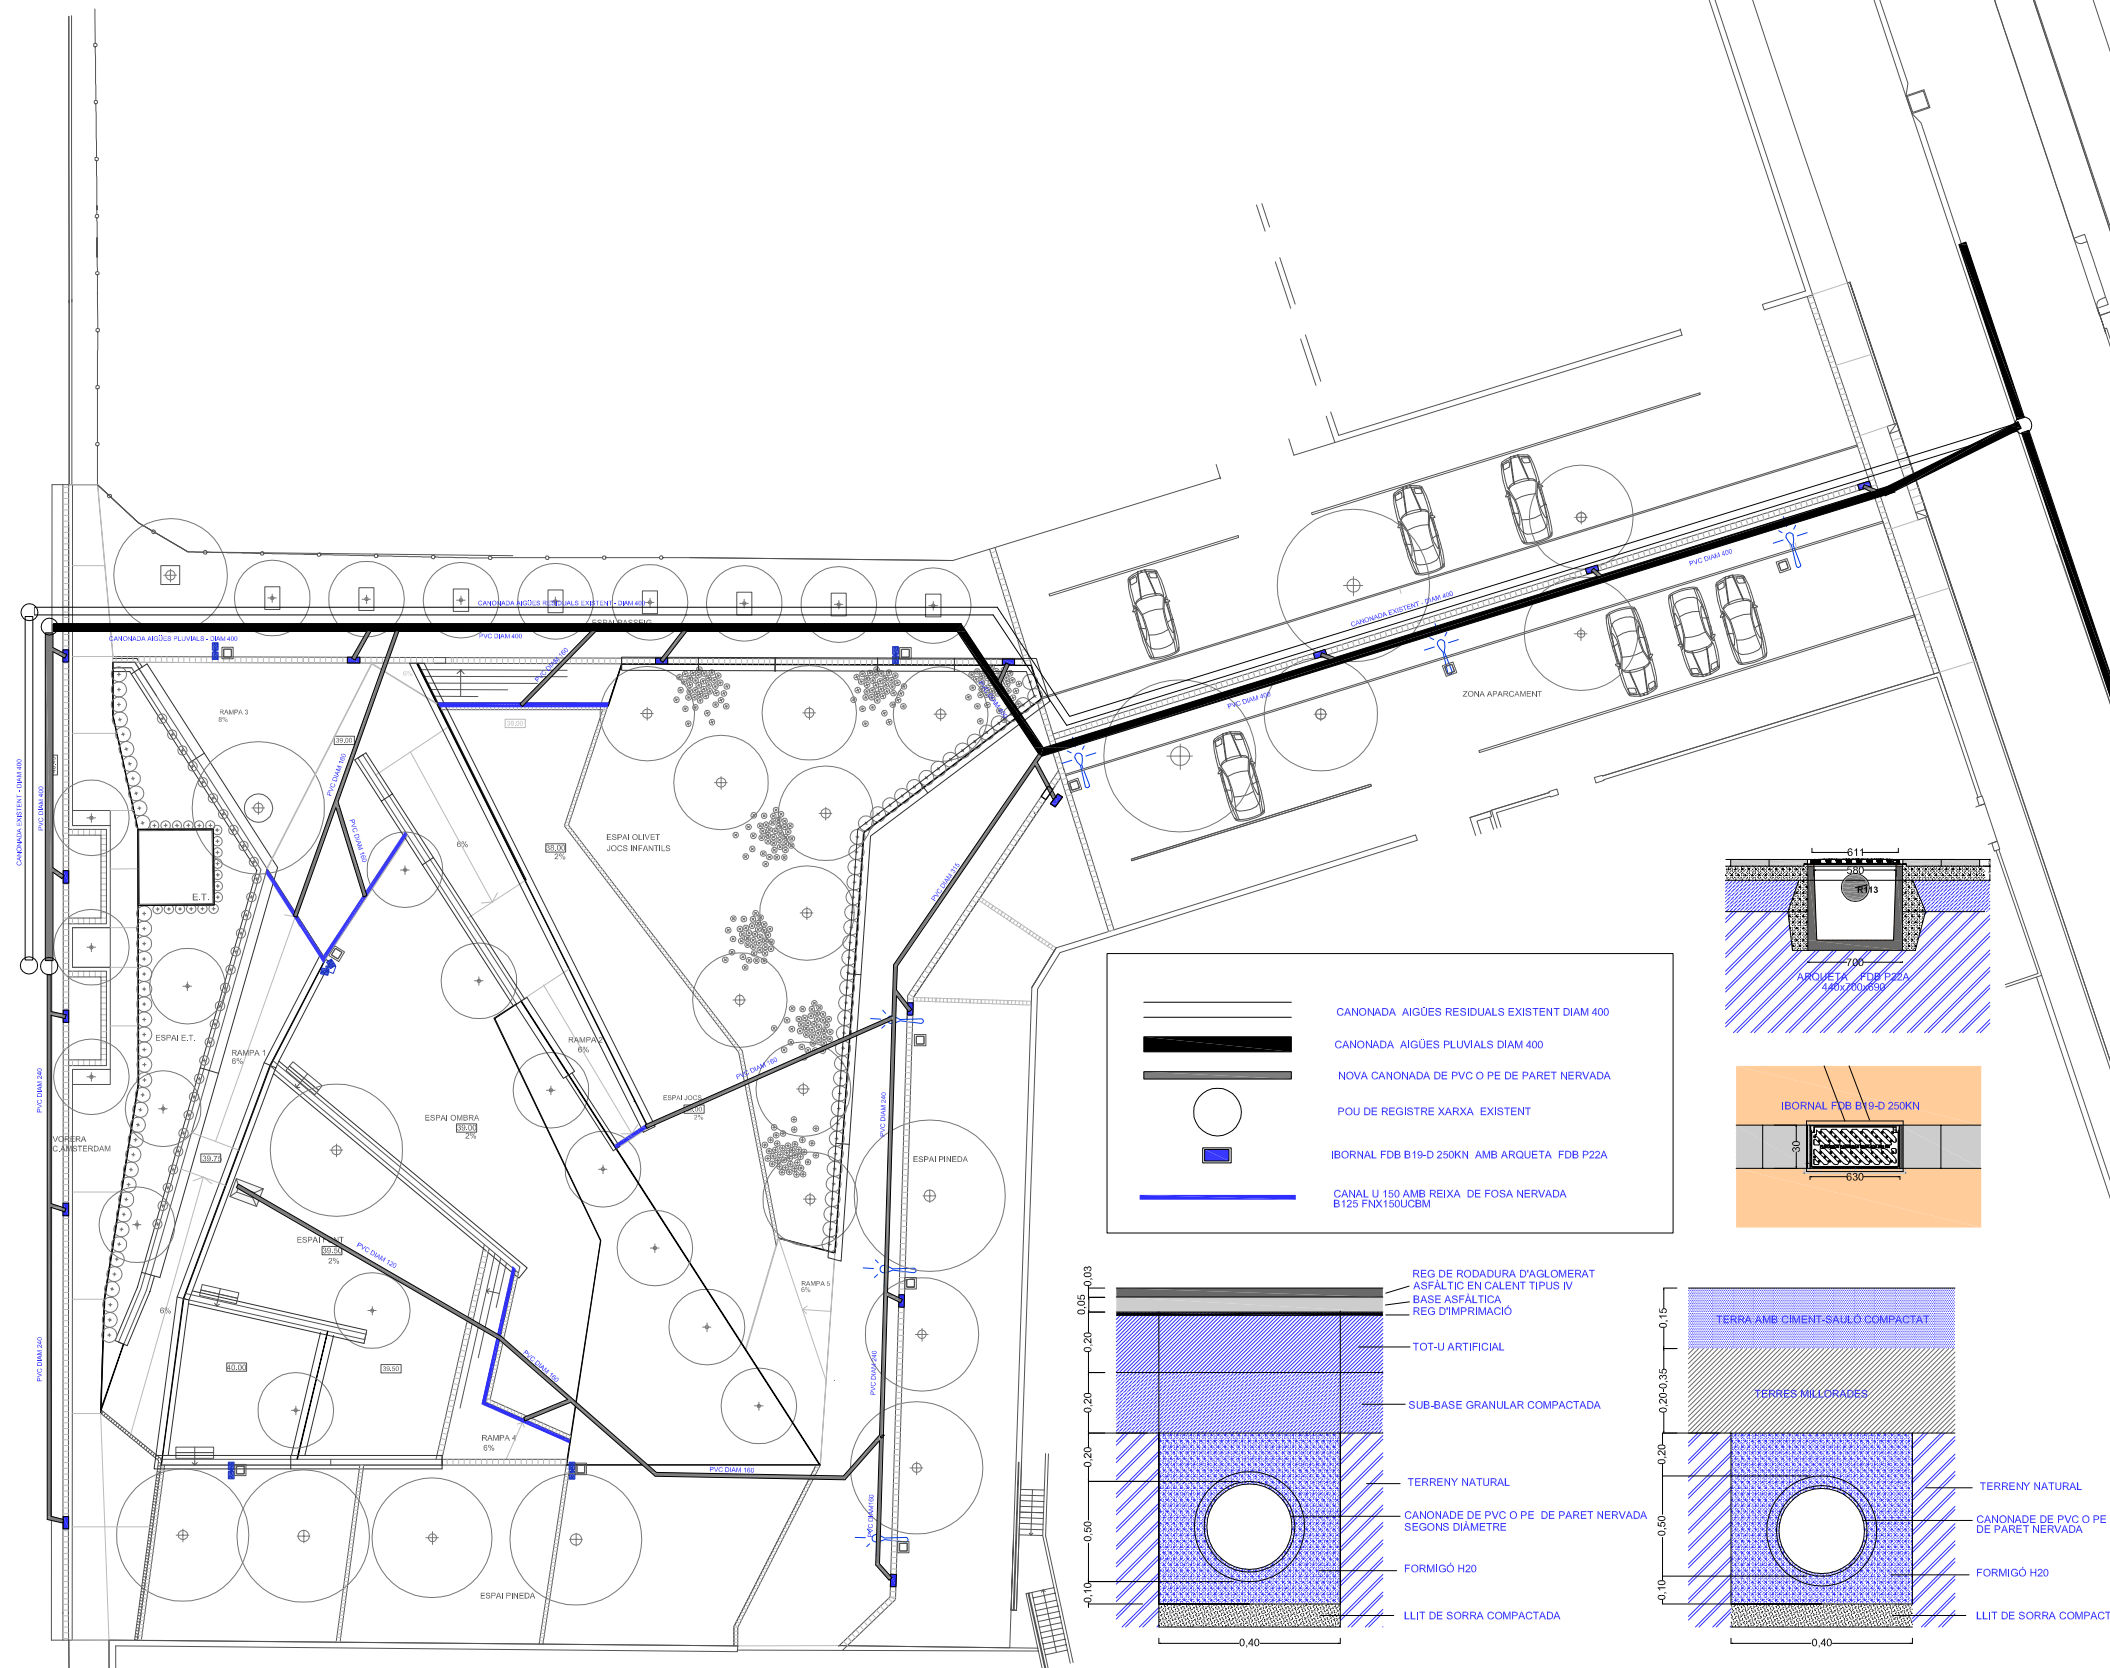




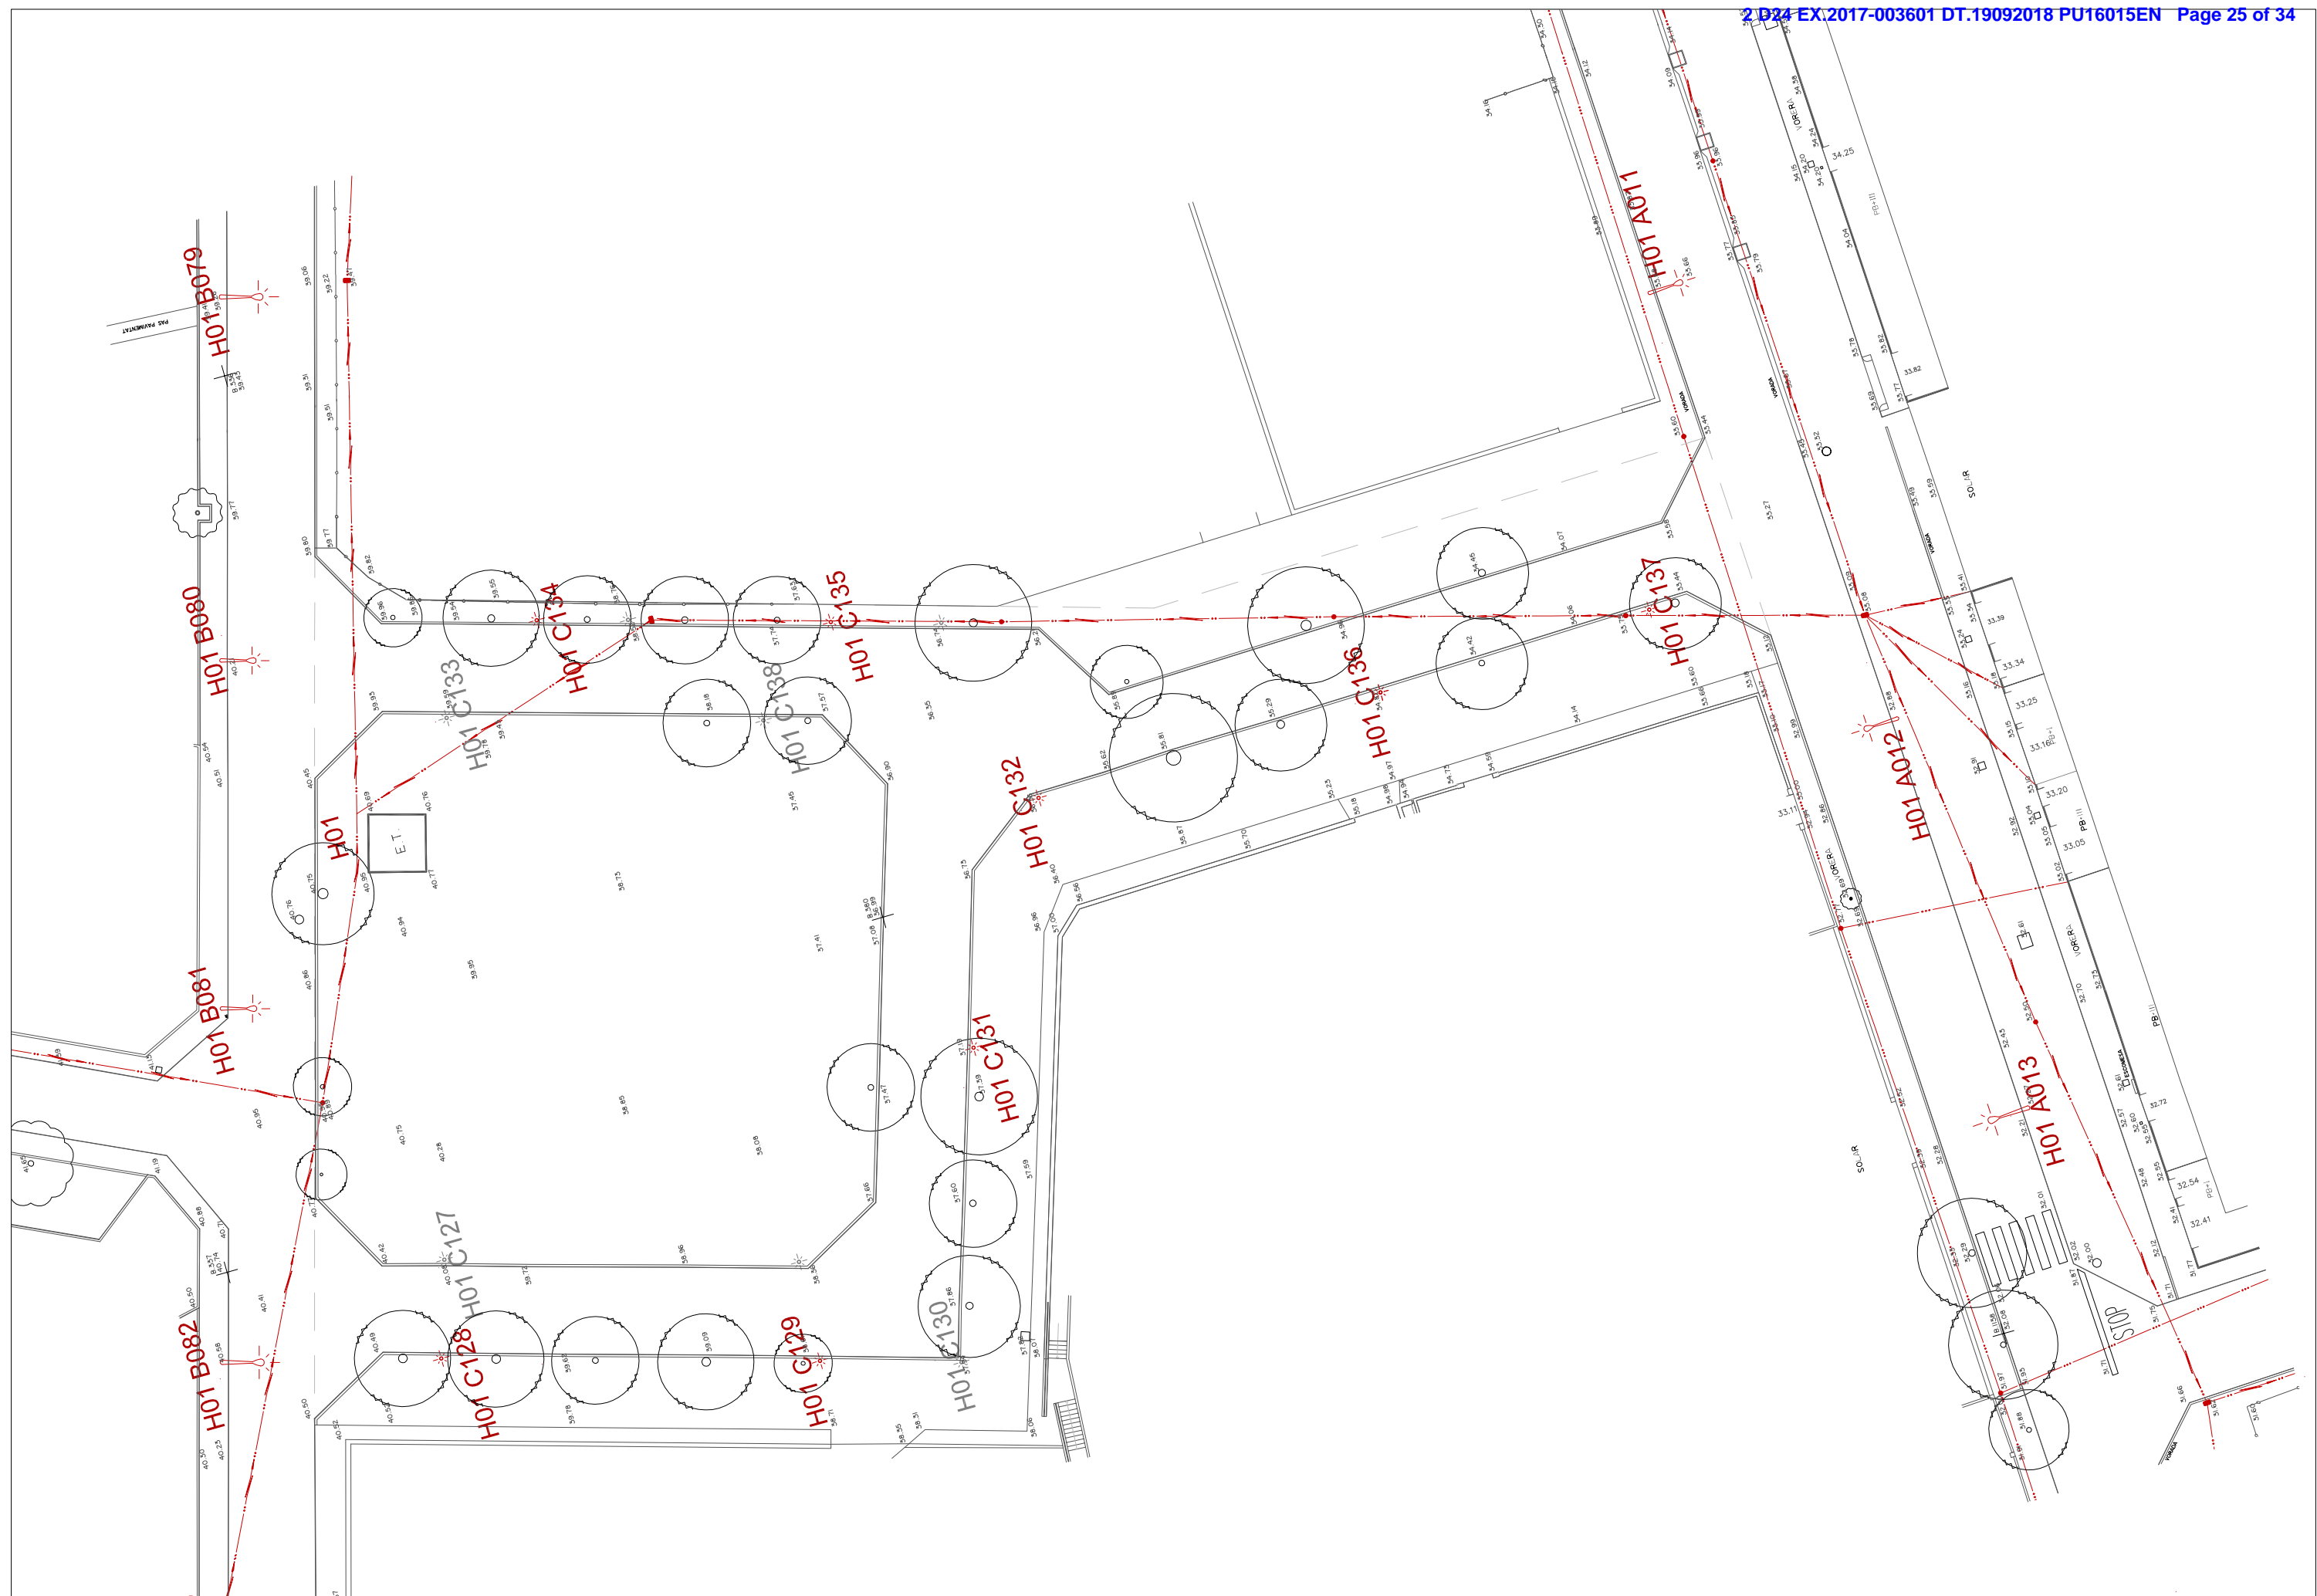


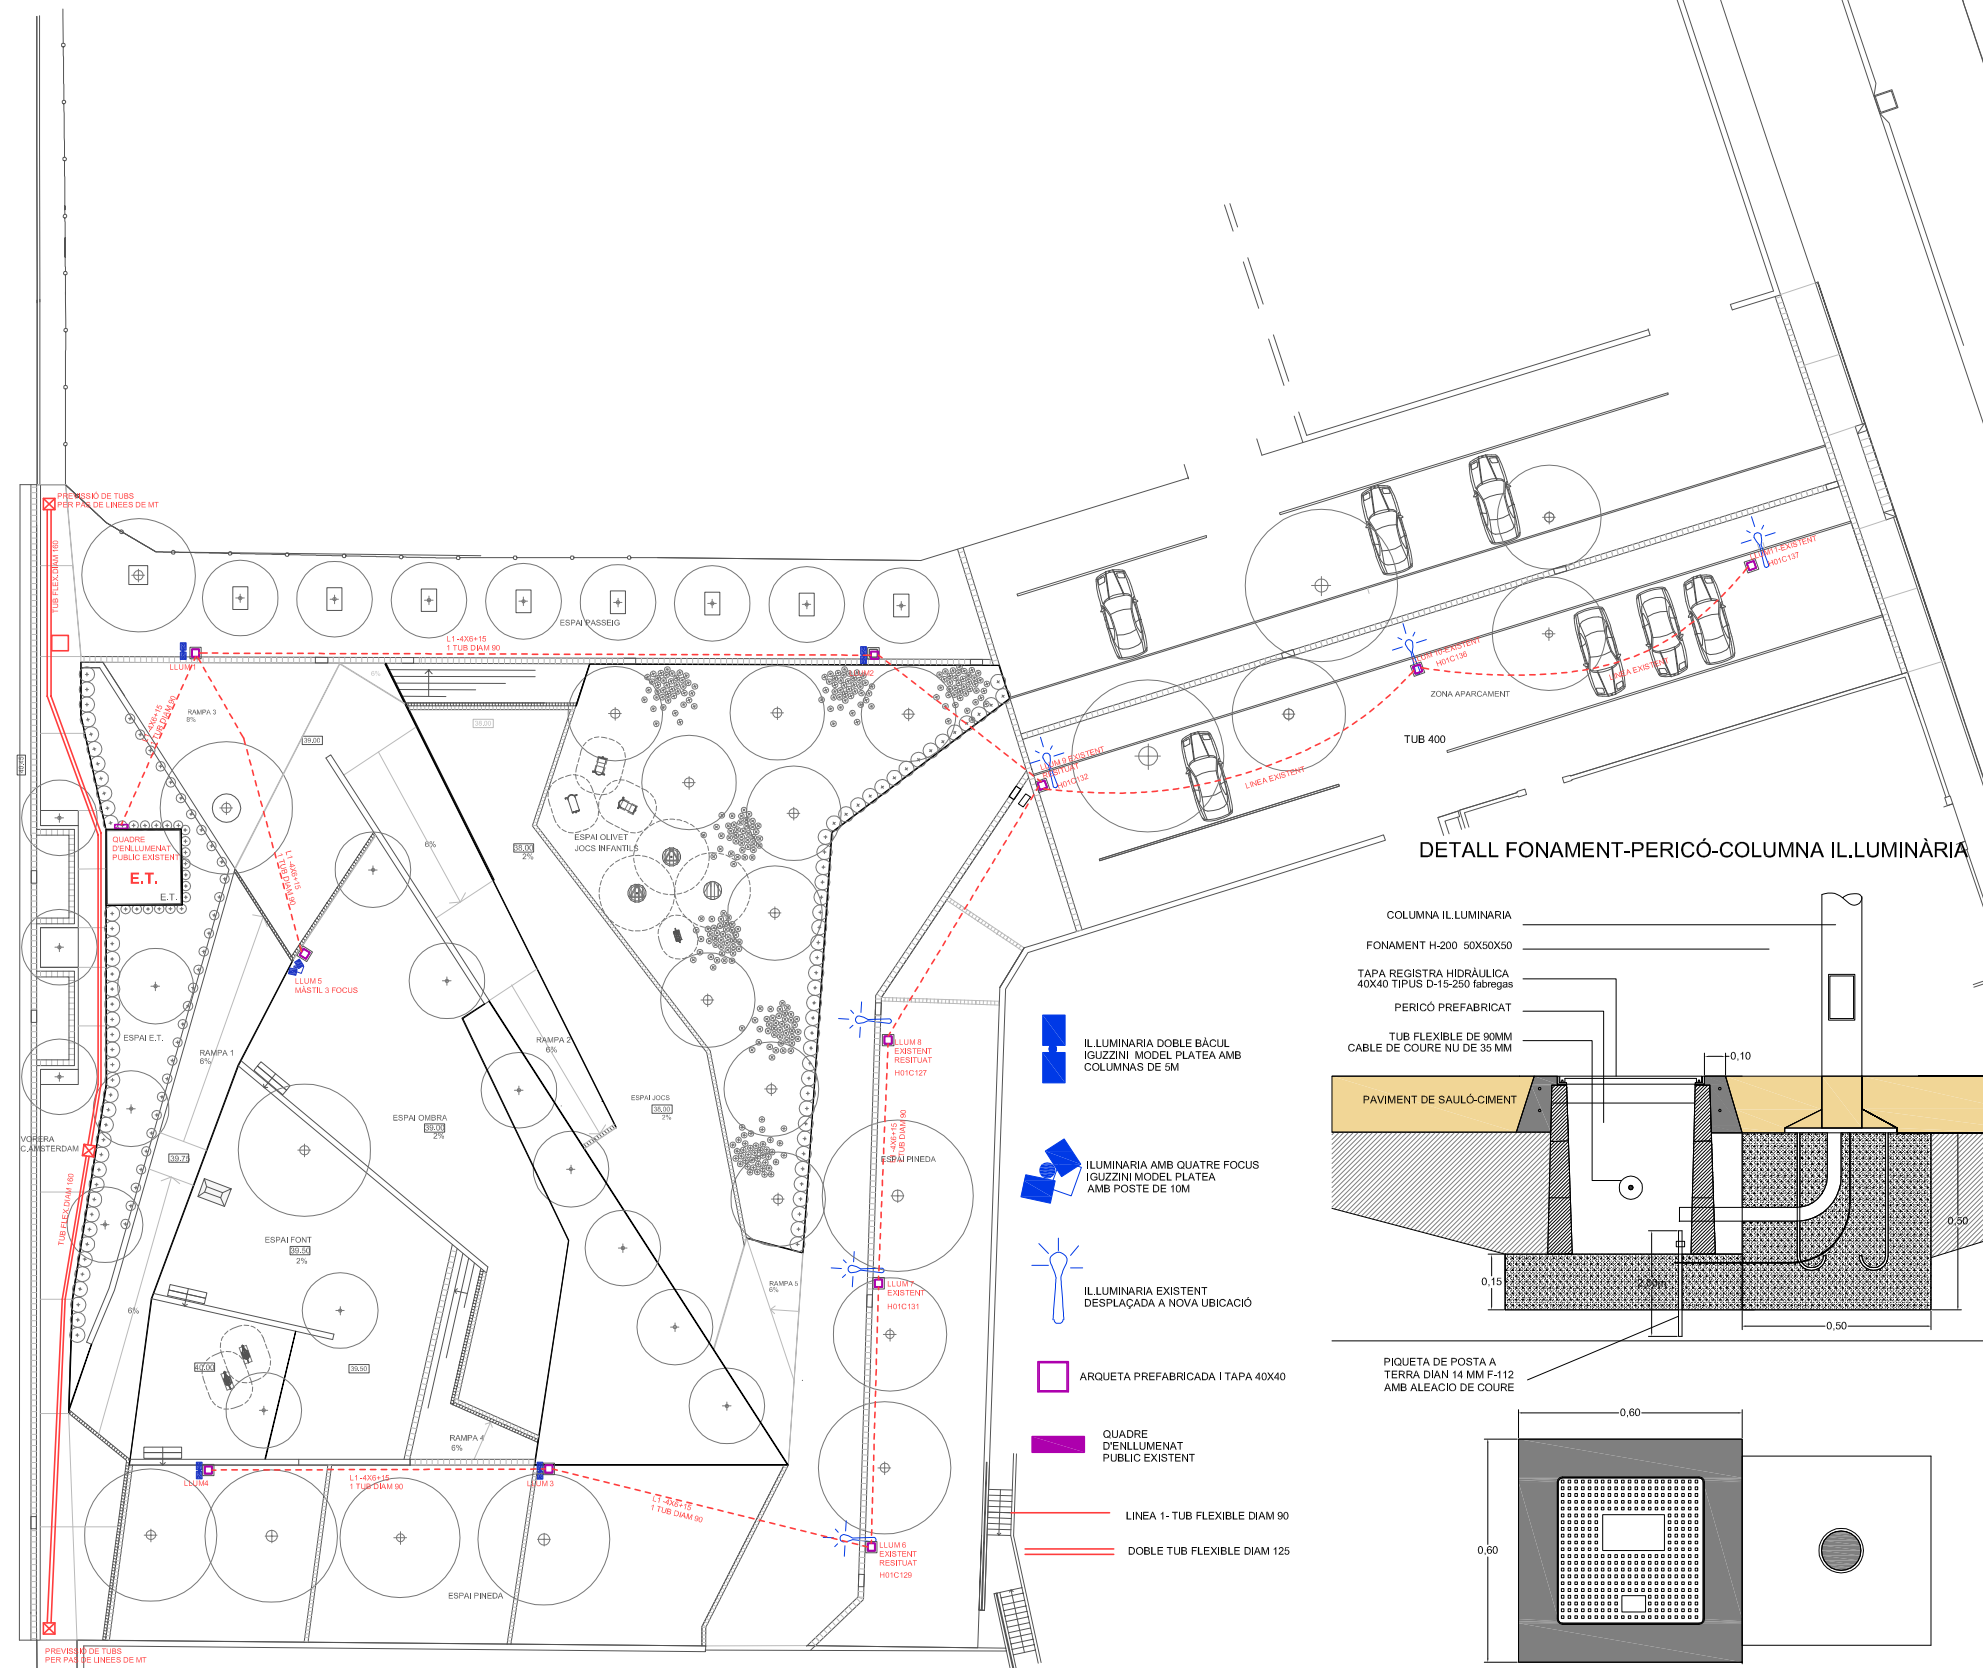


DETALL FONAMENT-PERICÓ-COLUMNA IL·LUMINÀRIA

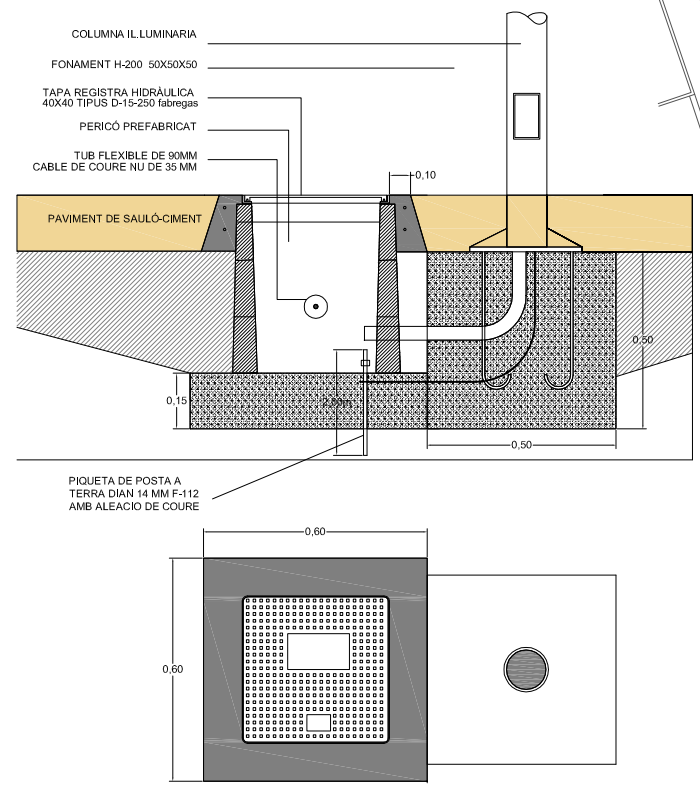

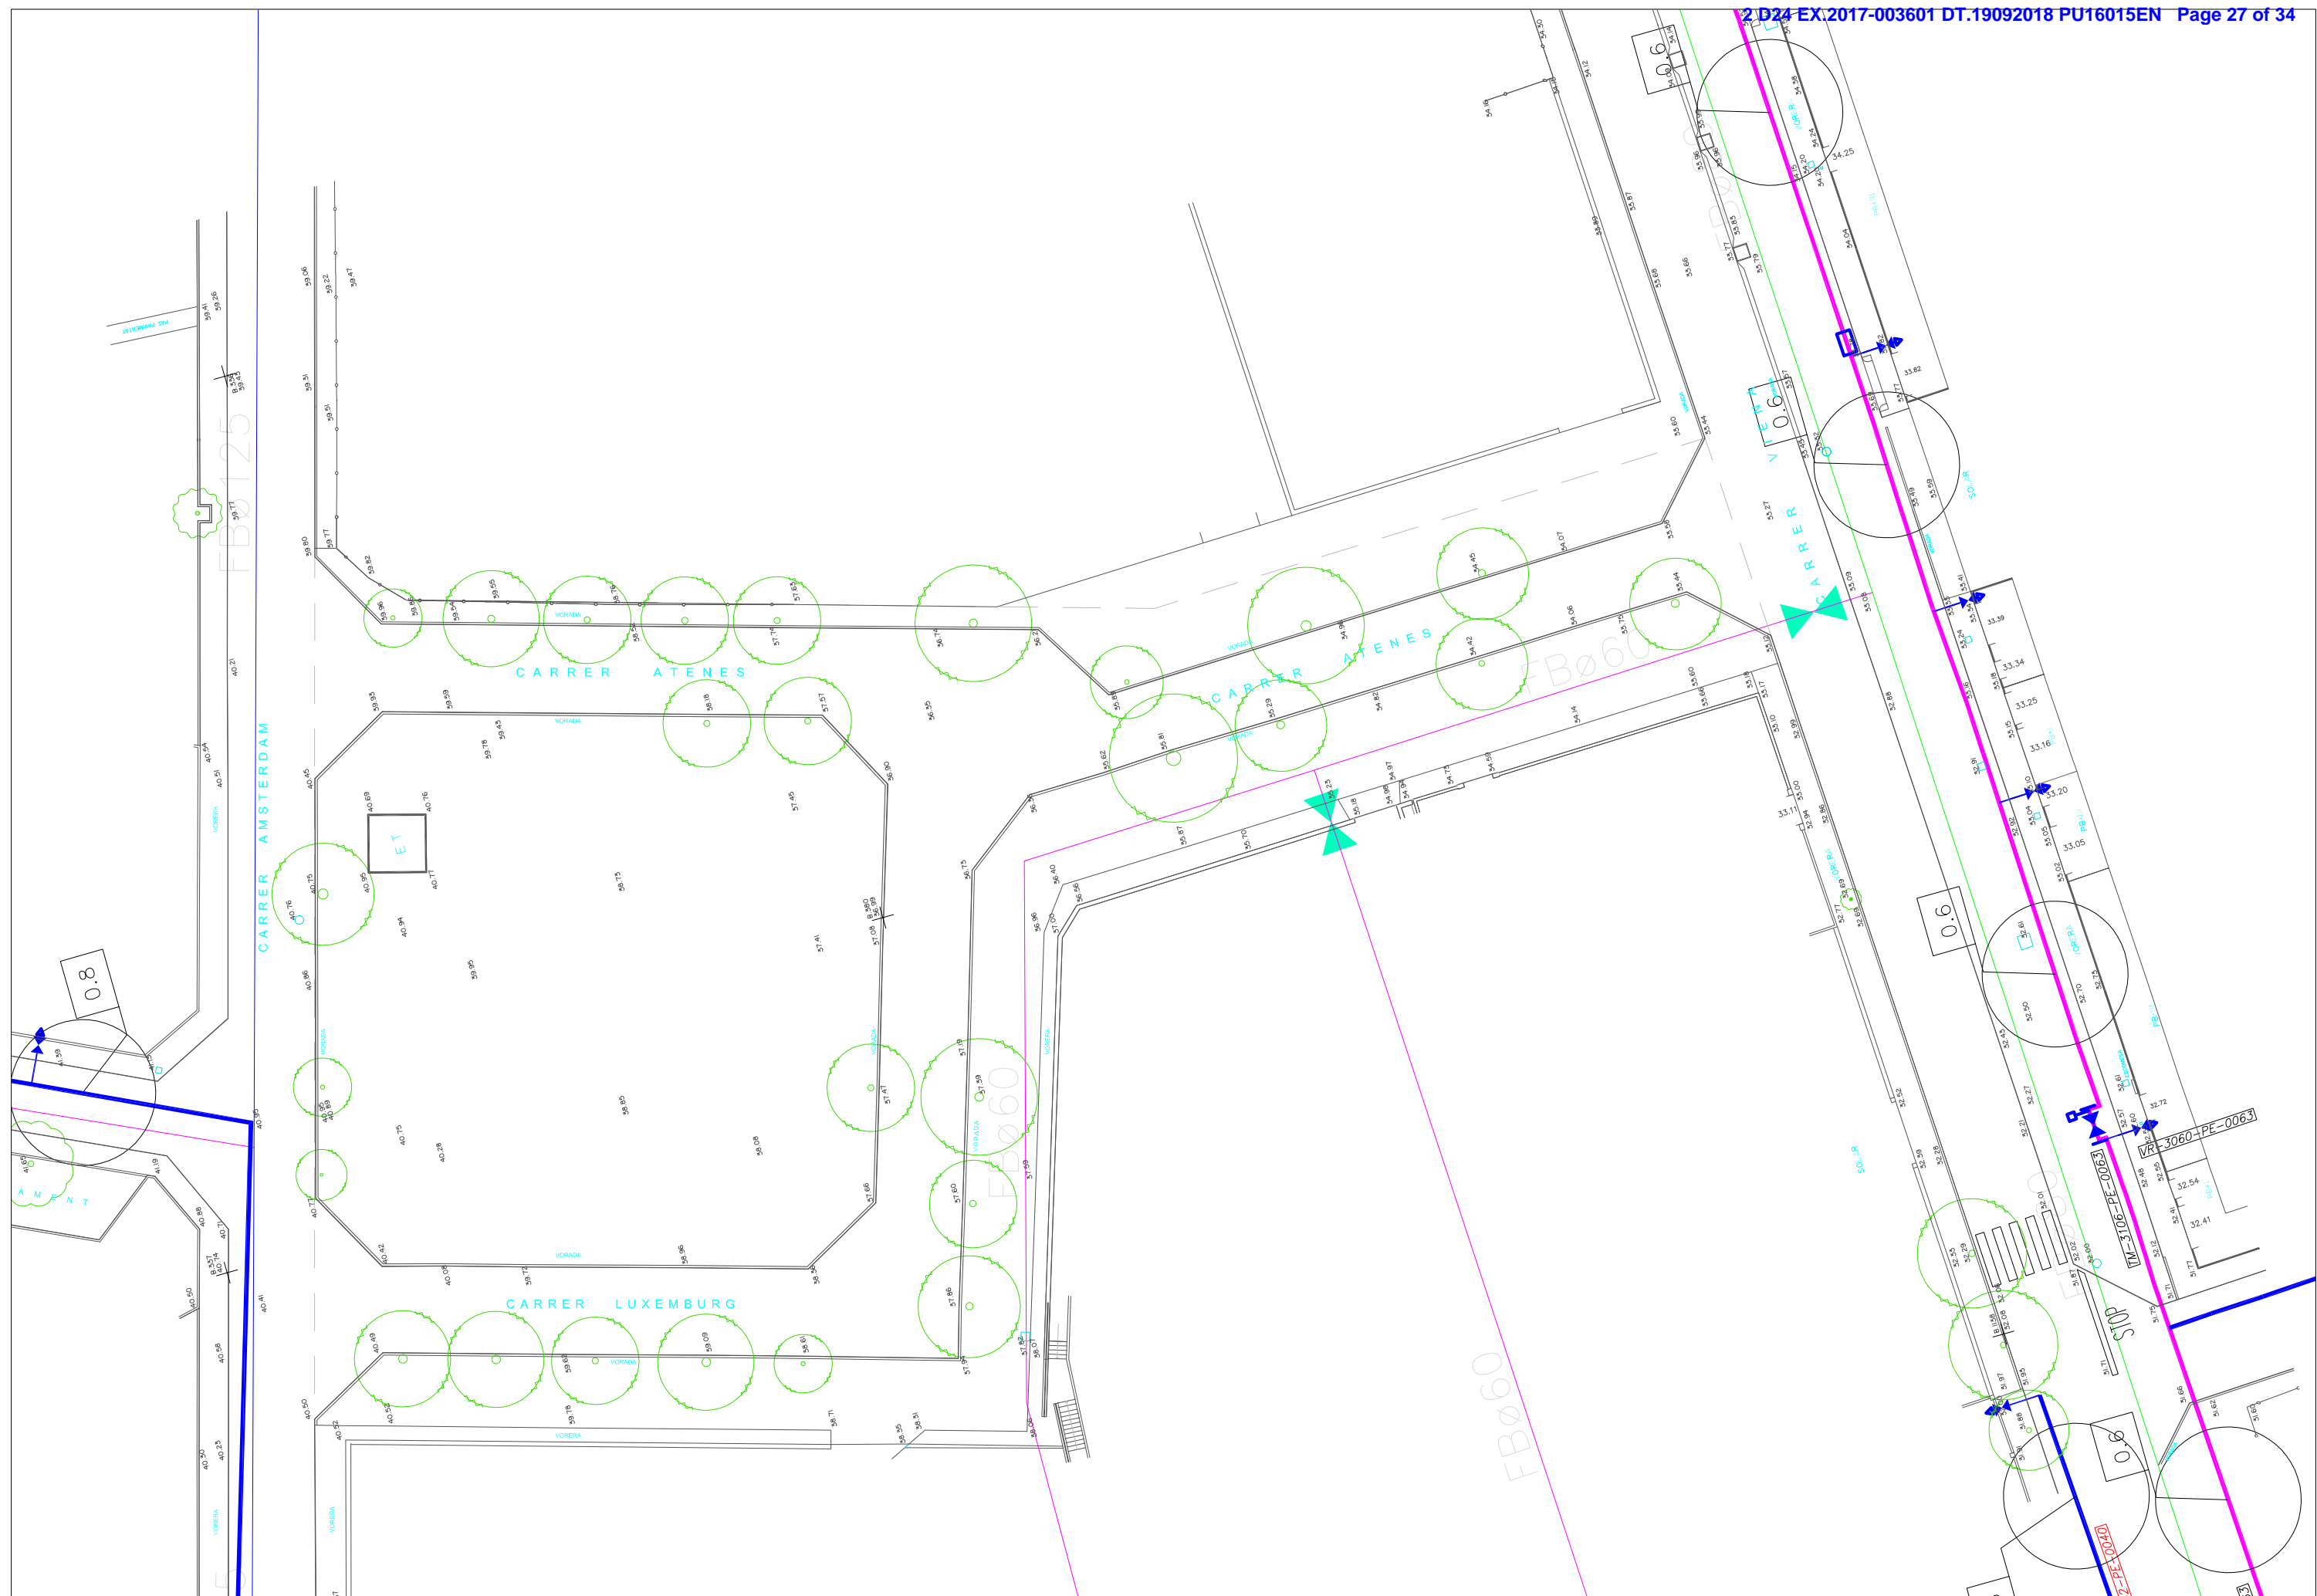


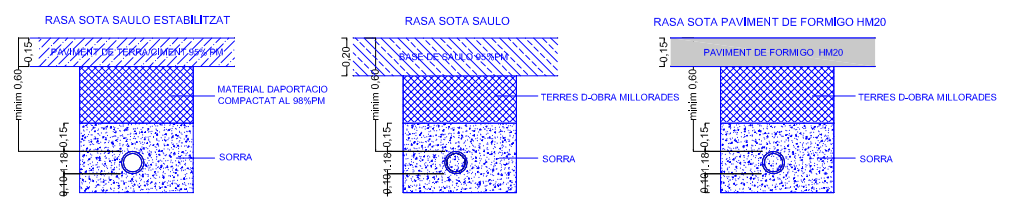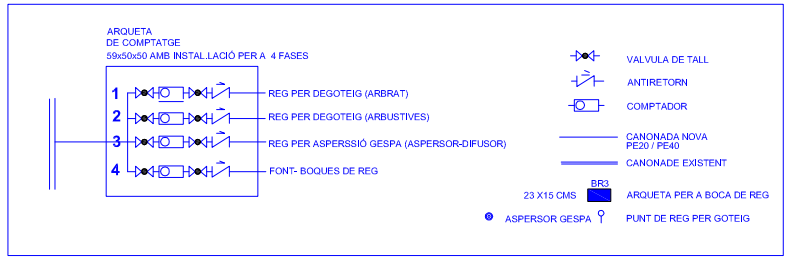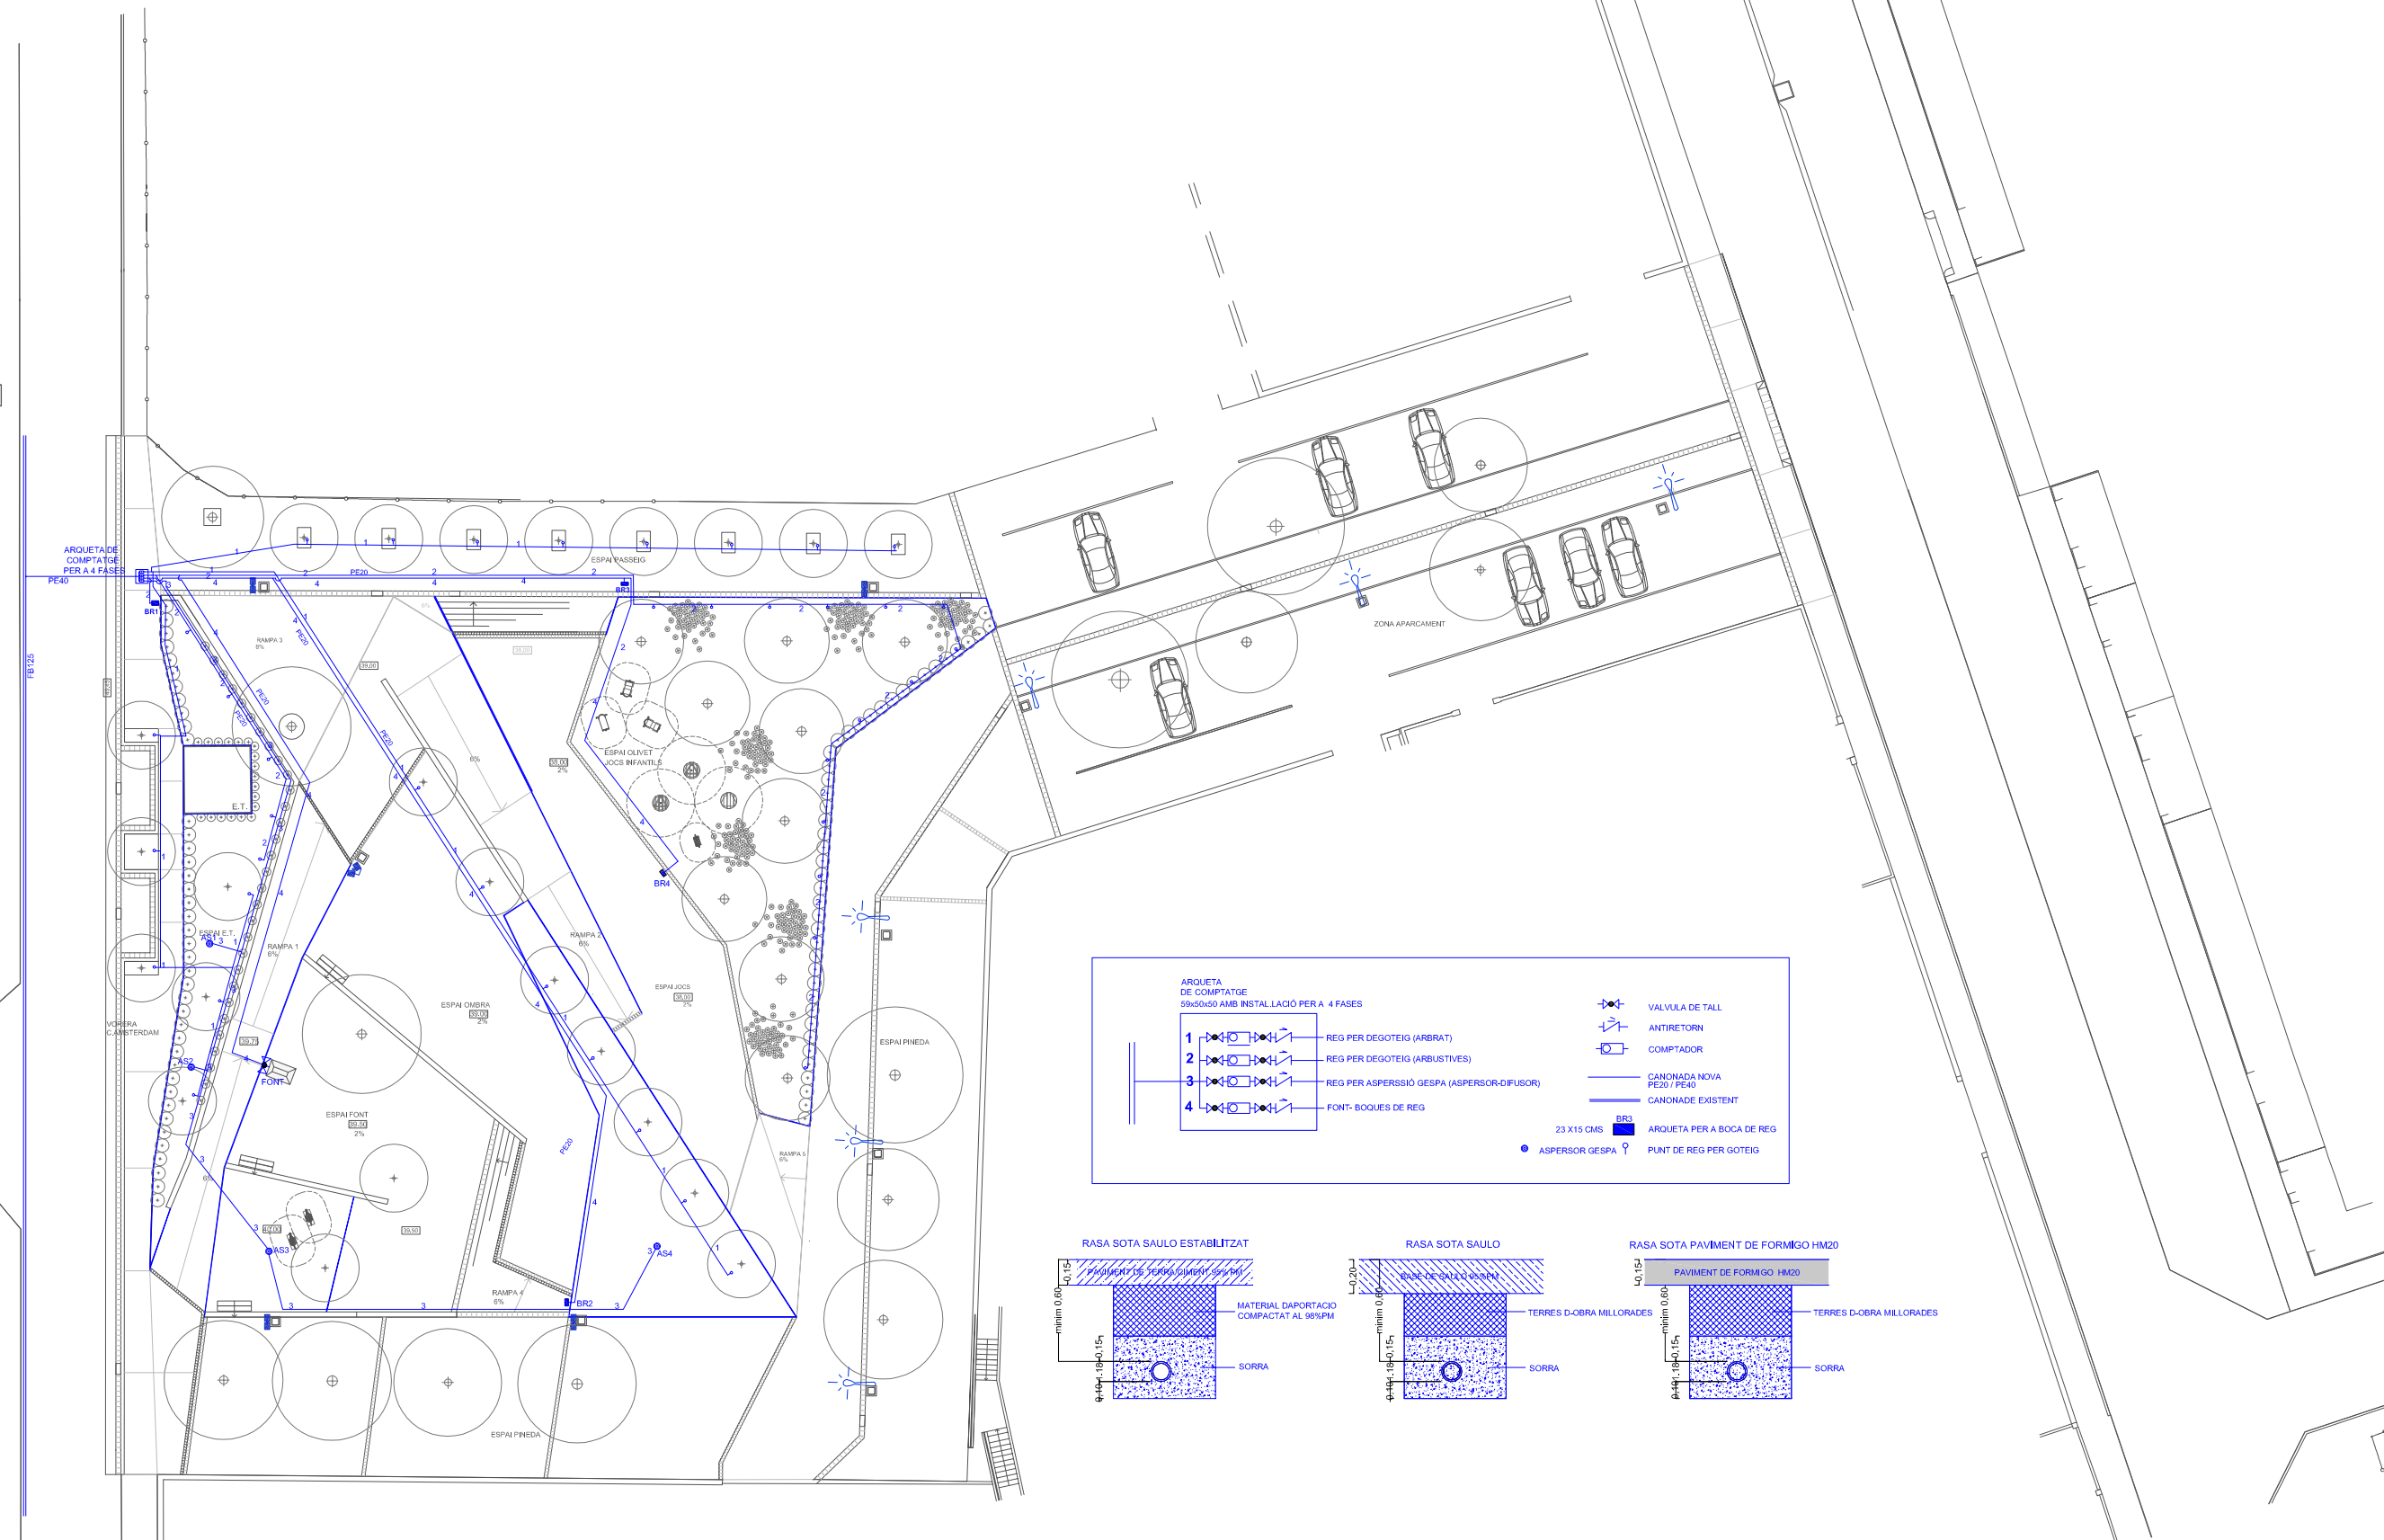

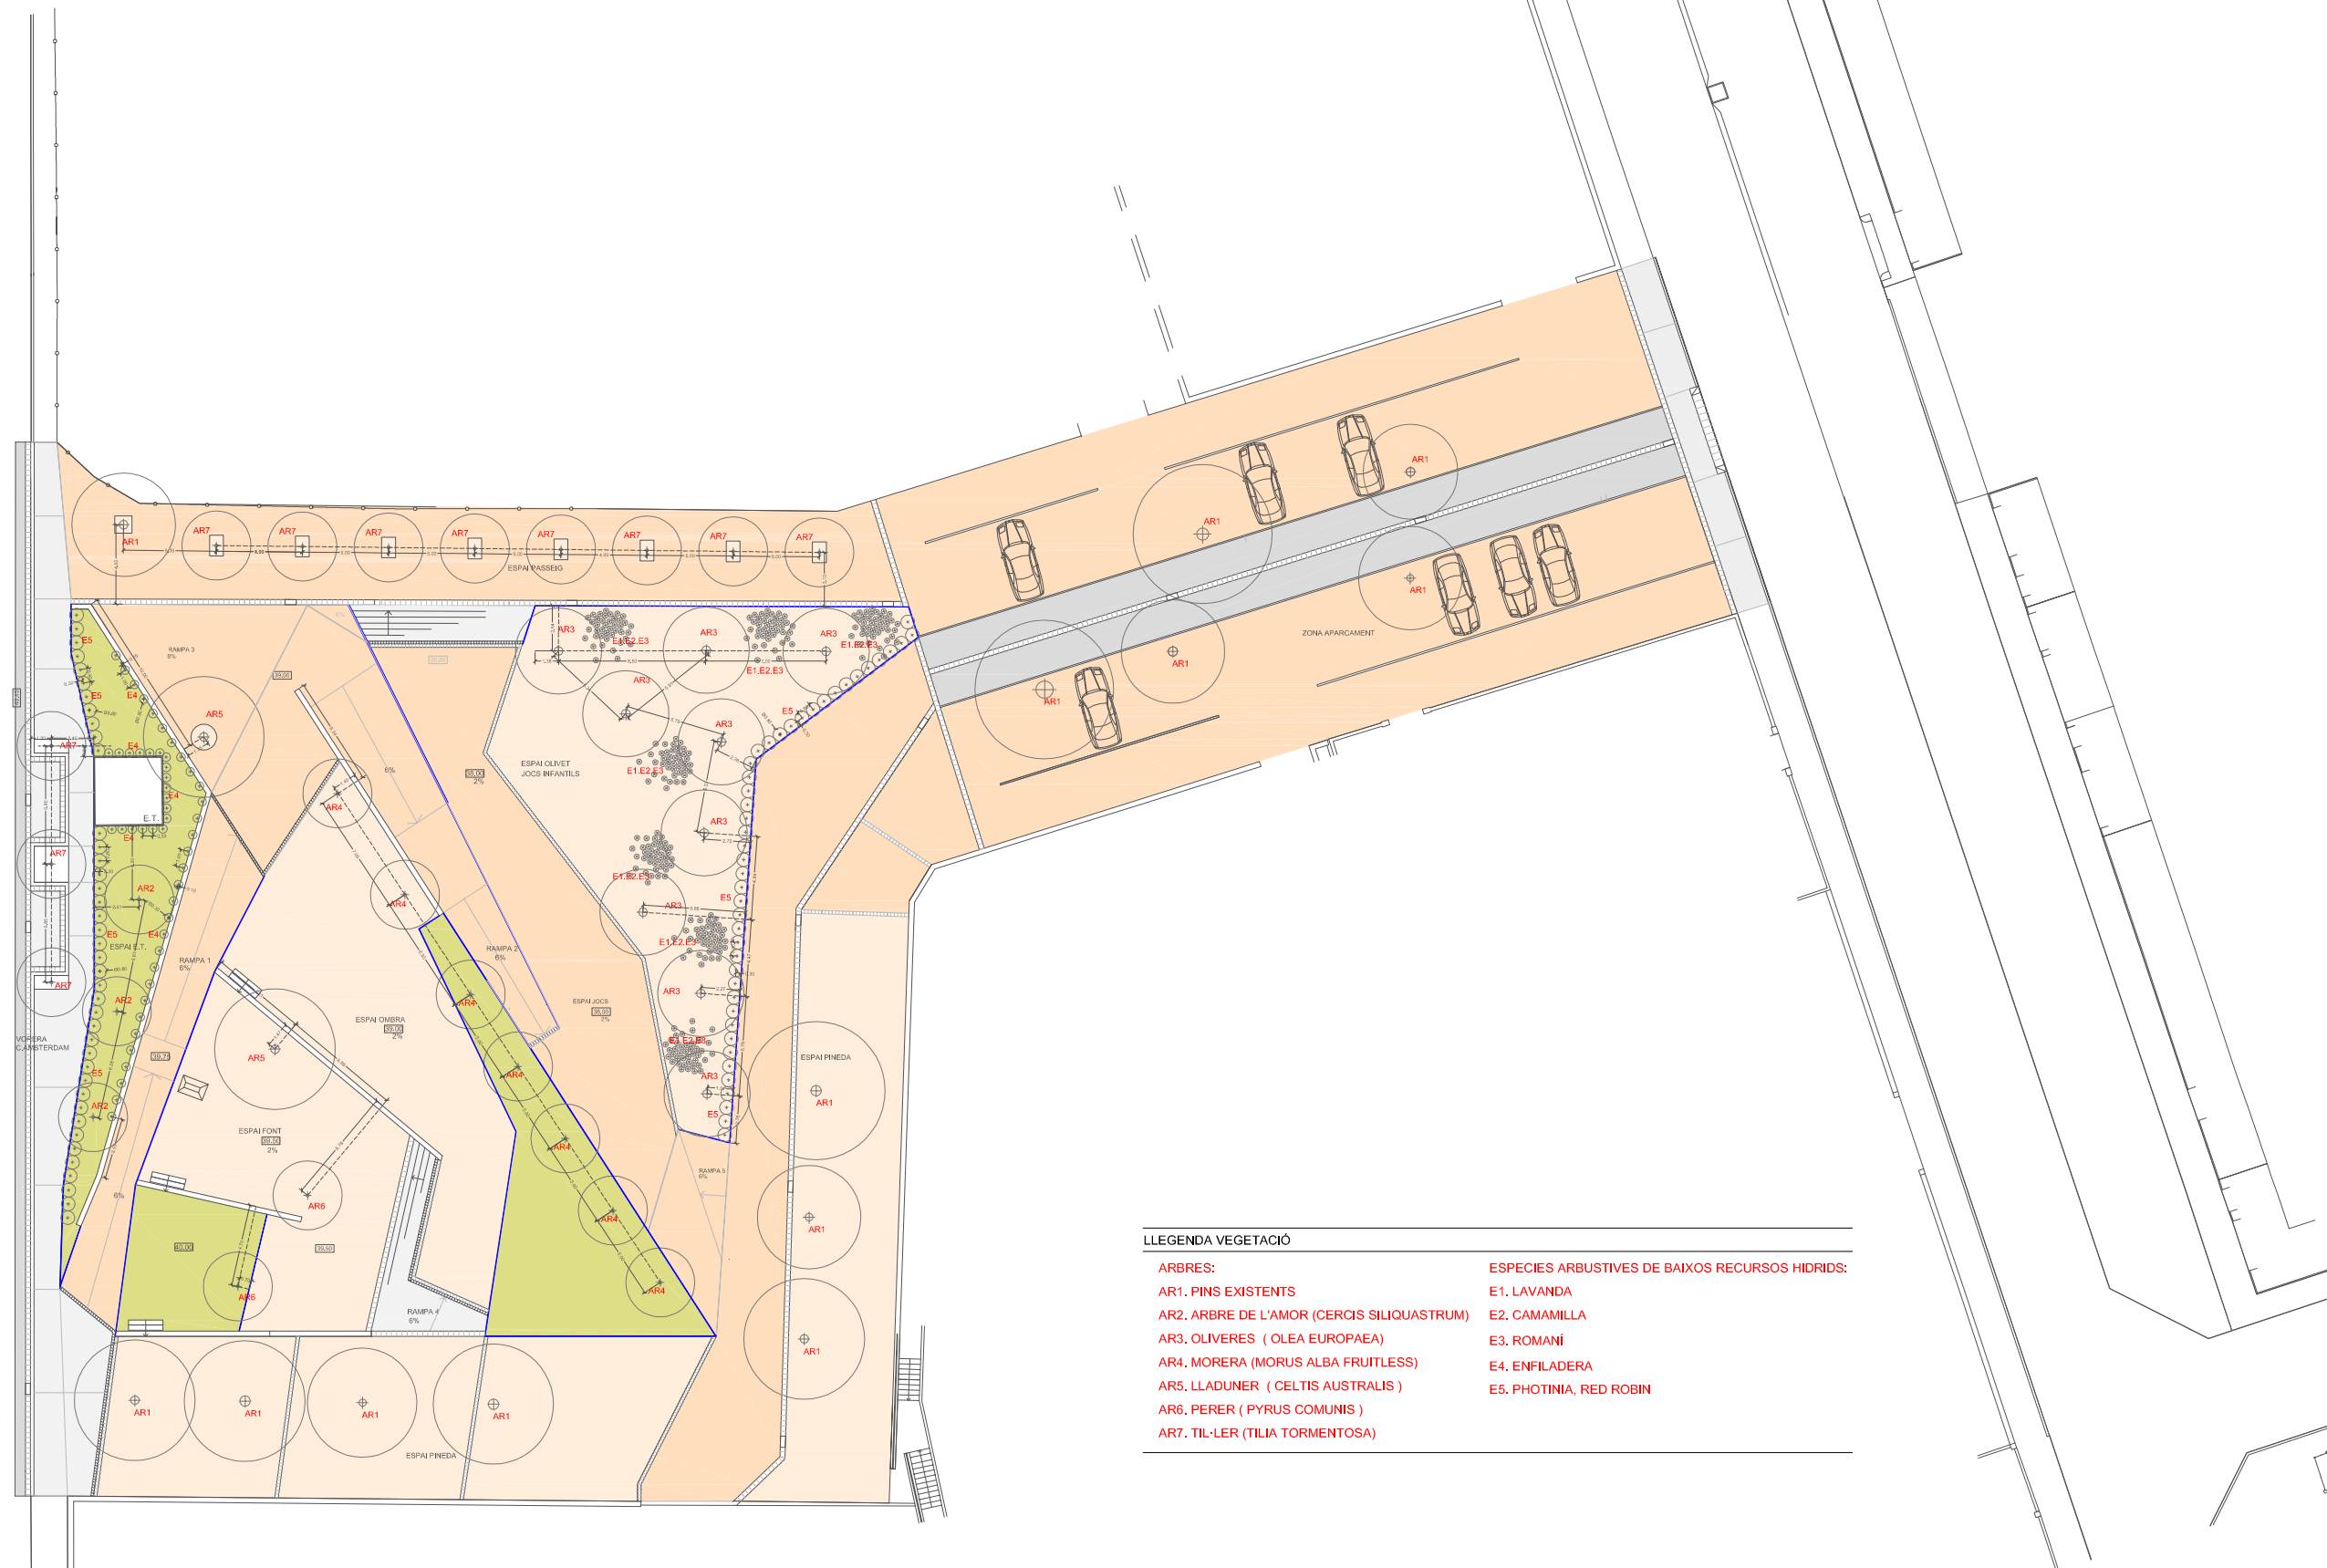

LLEGENDA VEGETACIÓ


ARBRES:	ESPECIES ARBUSTIVES DE BAIXOS RECURSOS HIDRIDS:
AR1. PINS EXISTENTS	E1. LAVANDA
AR2. ARBRE DE L'AMOR (CERCIS SILICUASTRUM)	E2. CAMAMILLA
AR3. OLIVERES (OLEA EUROPAEA)	E3. ROMANÍ
AR4. MORERA (MORUS ALBA FRUITLESS)	E4. ENFILADERA
AR5. LLADUNER (CELTIS AUSTRALIS)	E5. PHOTINIA, RED ROBIN
AR6. PERER (PYRUS COMUNIS)	
AR7. TIL-LER (TILIA TORMENTOSA)	

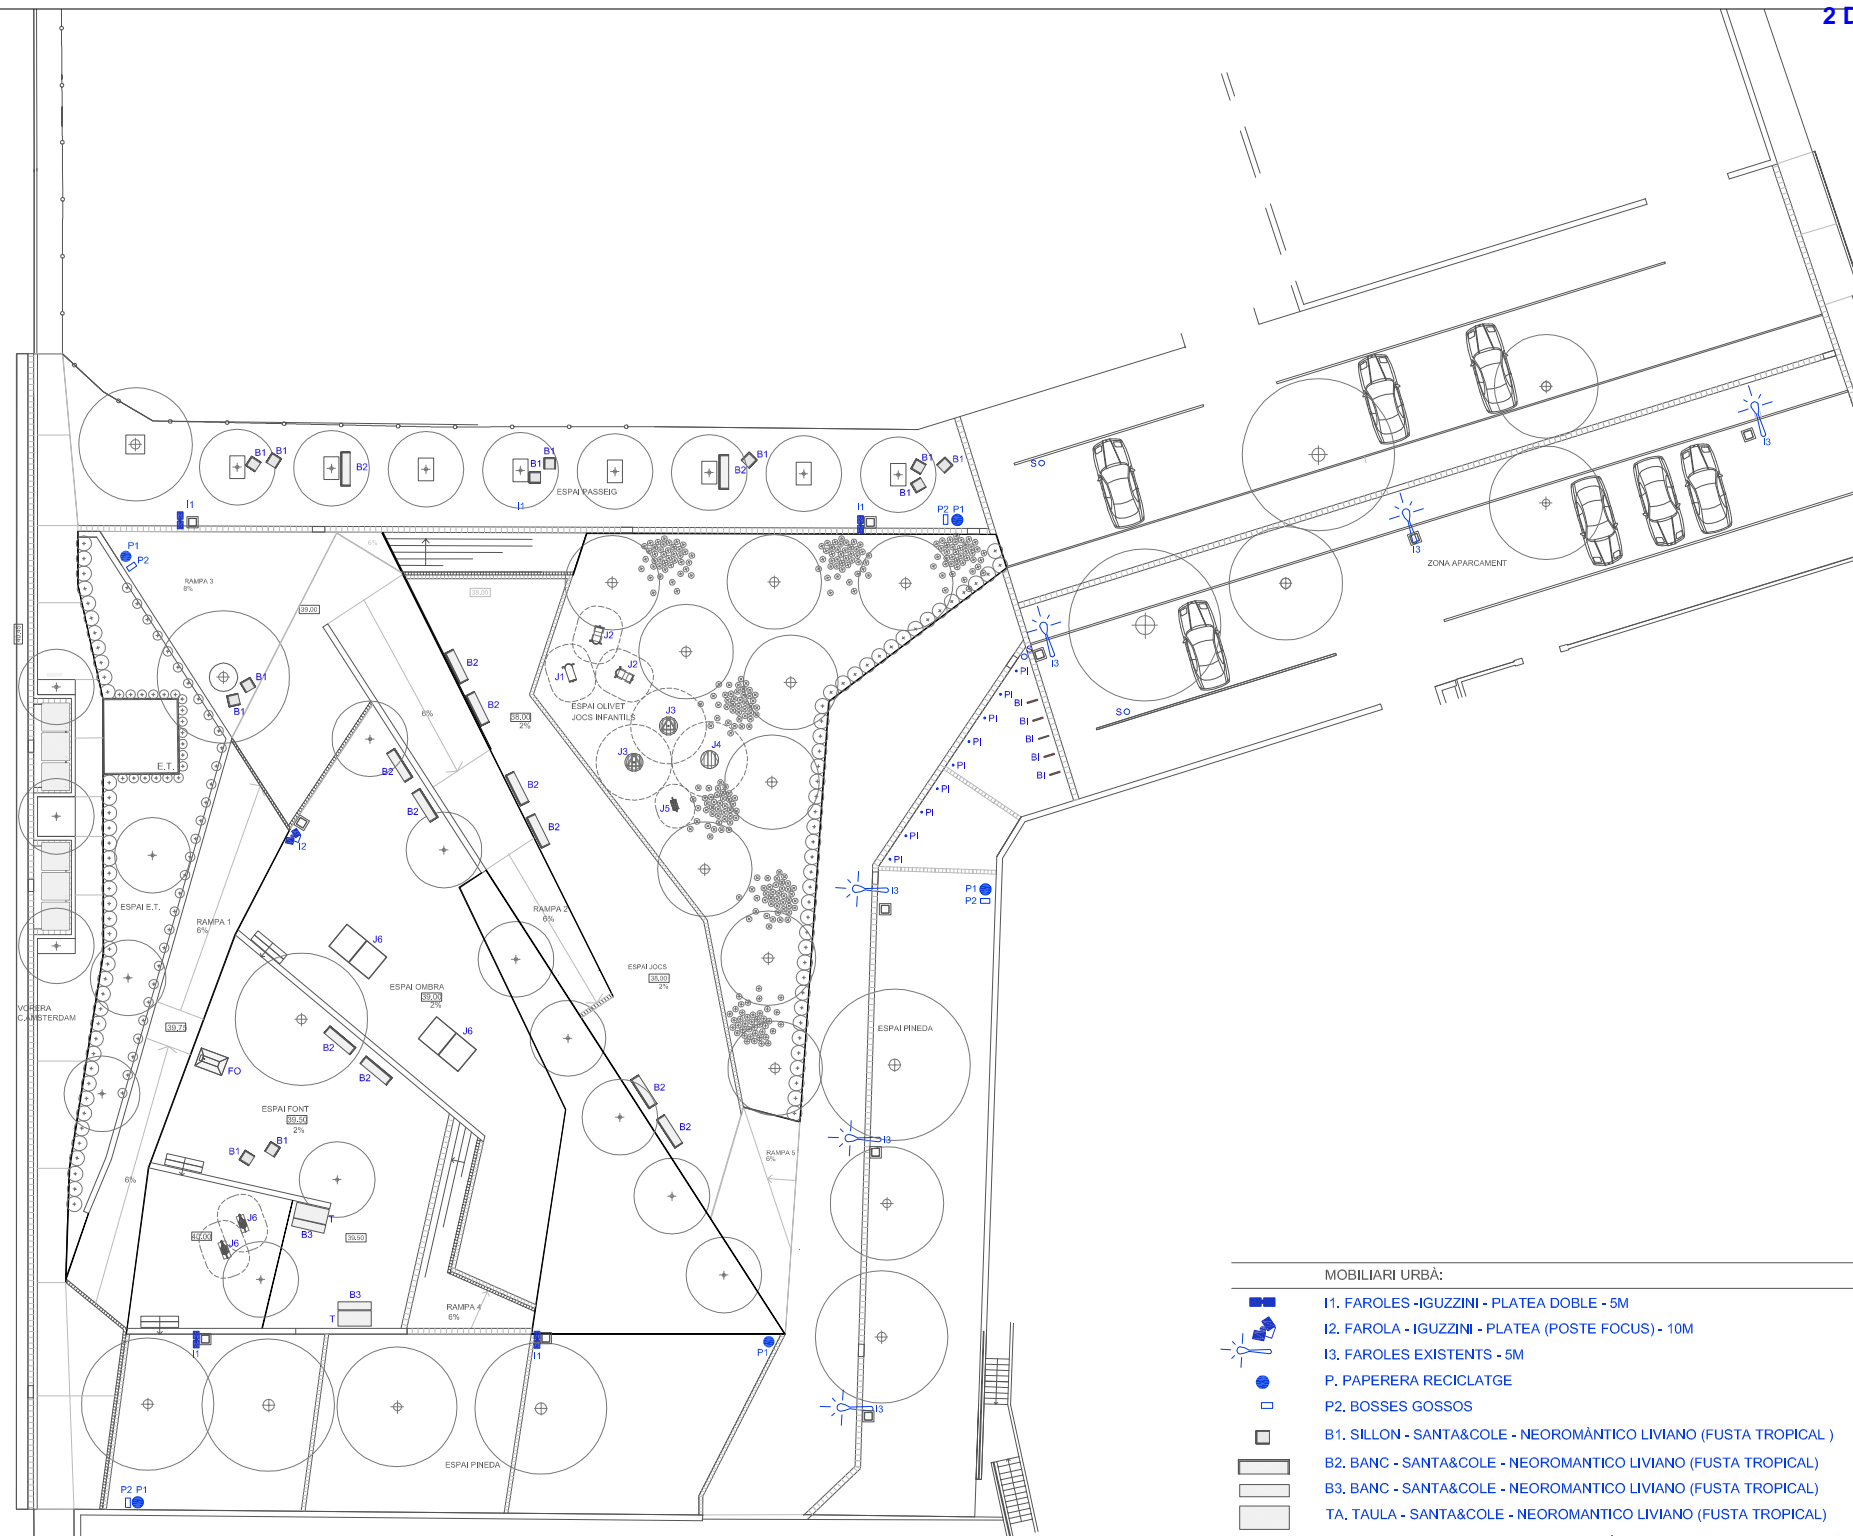




- MOBILIARI URBÀ:**
- I1. FAROLES -IGUZZINI - PLATEA DOBLE - 5M
 - I2. FAROLA - IGUZZINI - PLATEA (POSTE FOCUS) - 10M
 - I3. FAROLES EXISTENTS - 5M
 - P. PAPERERA RECICLATGE
 - P2. BOSSES GOSSOS
 - B1. SILLON - SANTA&COLE - NEOROMÀNTICO LIVIANO (FUSTA TROPICAL)
 - B2. BANC - SANTA&COLE - NEOROMANTICO LIVIANO (FUSTA TROPICAL)
 - B3. BANC - SANTA&COLE - NEOROMANTICO LIVIANO (FUSTA TROPICAL)
 - TA. TAULA - SANTA&COLE - NEOROMANTICO LIVIANO (FUSTA TROPICAL)
 - FO. FONT - SANTA&COLE - CAUDAL - ATLÀNTIDA
 - BI. POSA BICIS
 - PI. PILONA RIGIDA FLEXIBLE - X-LAST - BALIZA
 - S. SENYALS

- JOCS INFANTILS:**
- BDU. BARCELONA DISSENY URBÀ. RICHTER SPIELGERÄTE GmbH
 - J1. OVELLA ESTIDARA (ref. 4.24196)
 - J2. OVELLA DRETA (ref. 4.24195)
 - J3. WIPPER (ref. 6.04000)
 - J4. RODONES SALTADORES (ref. 6.06000)
 - J5. CAVALL MÒVIL (ref. 4.24150)
 - J6. REINA DELS CARGOLS (ref. 4.24220)


- JOCS ESPORTIUS:**
- J5. TAULES DE PING PONG

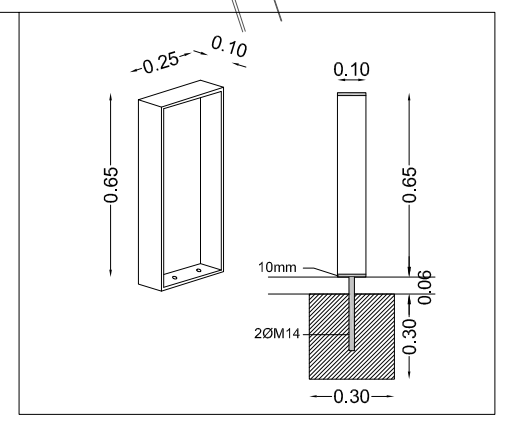


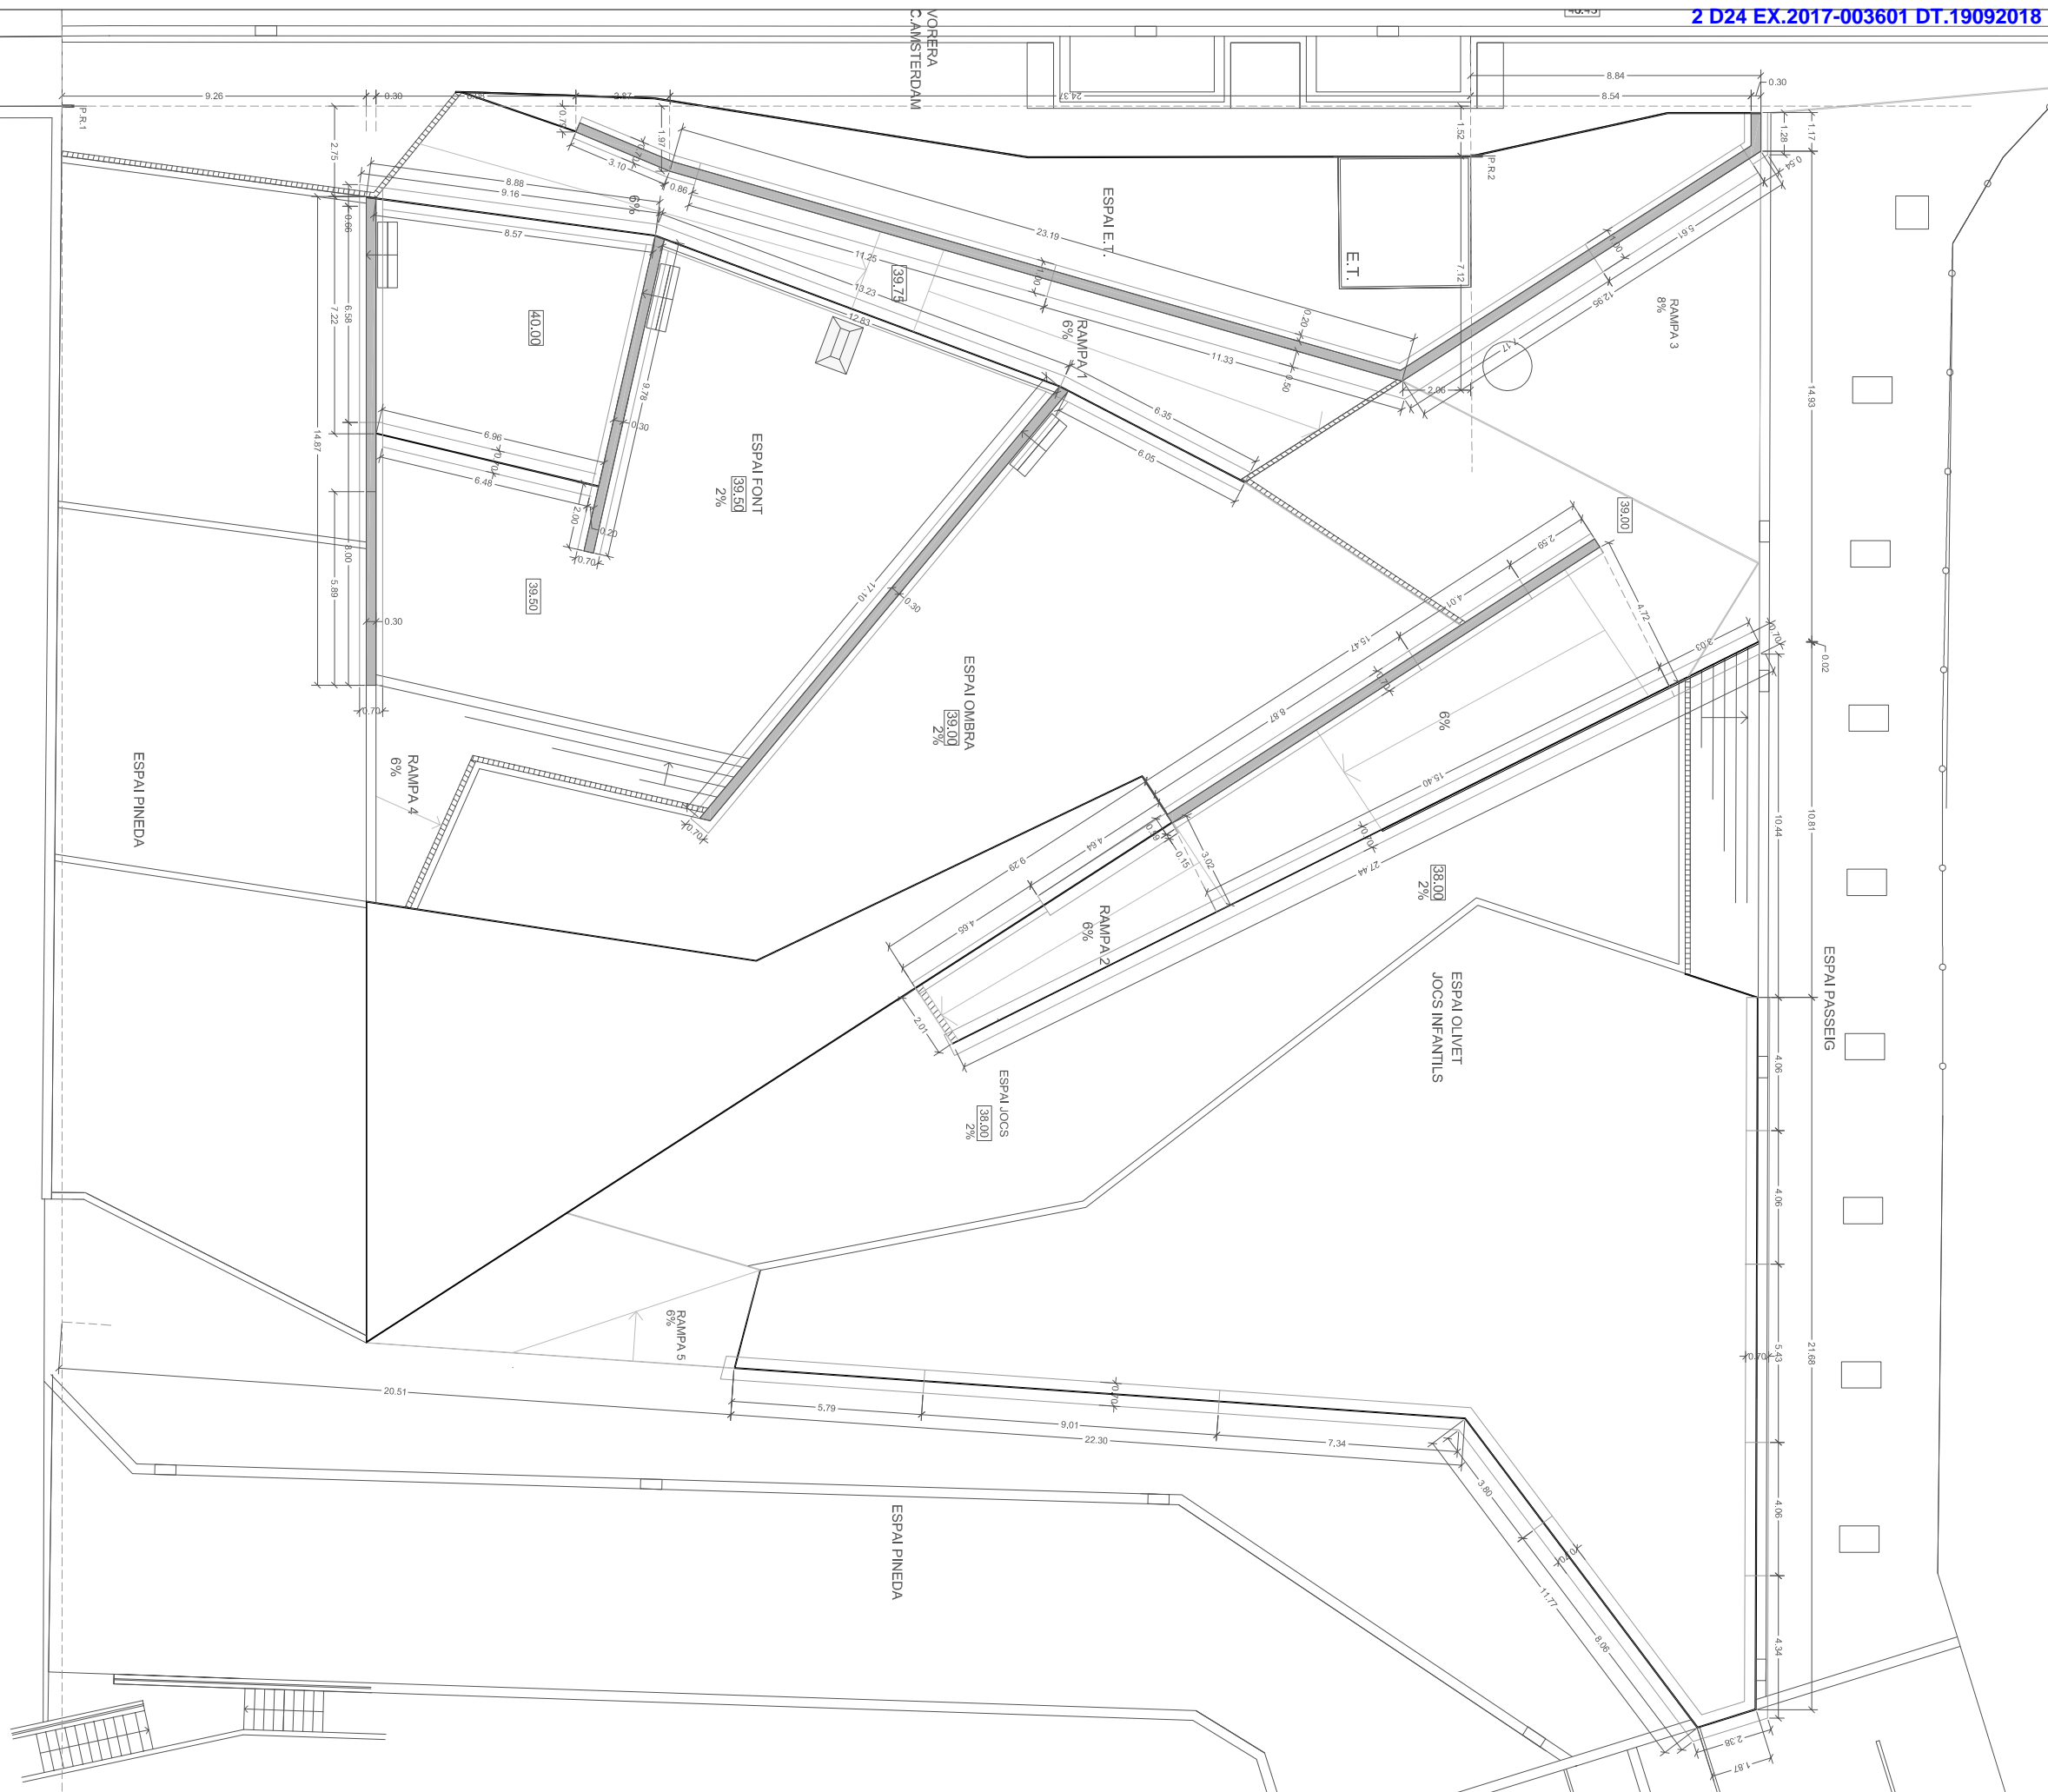

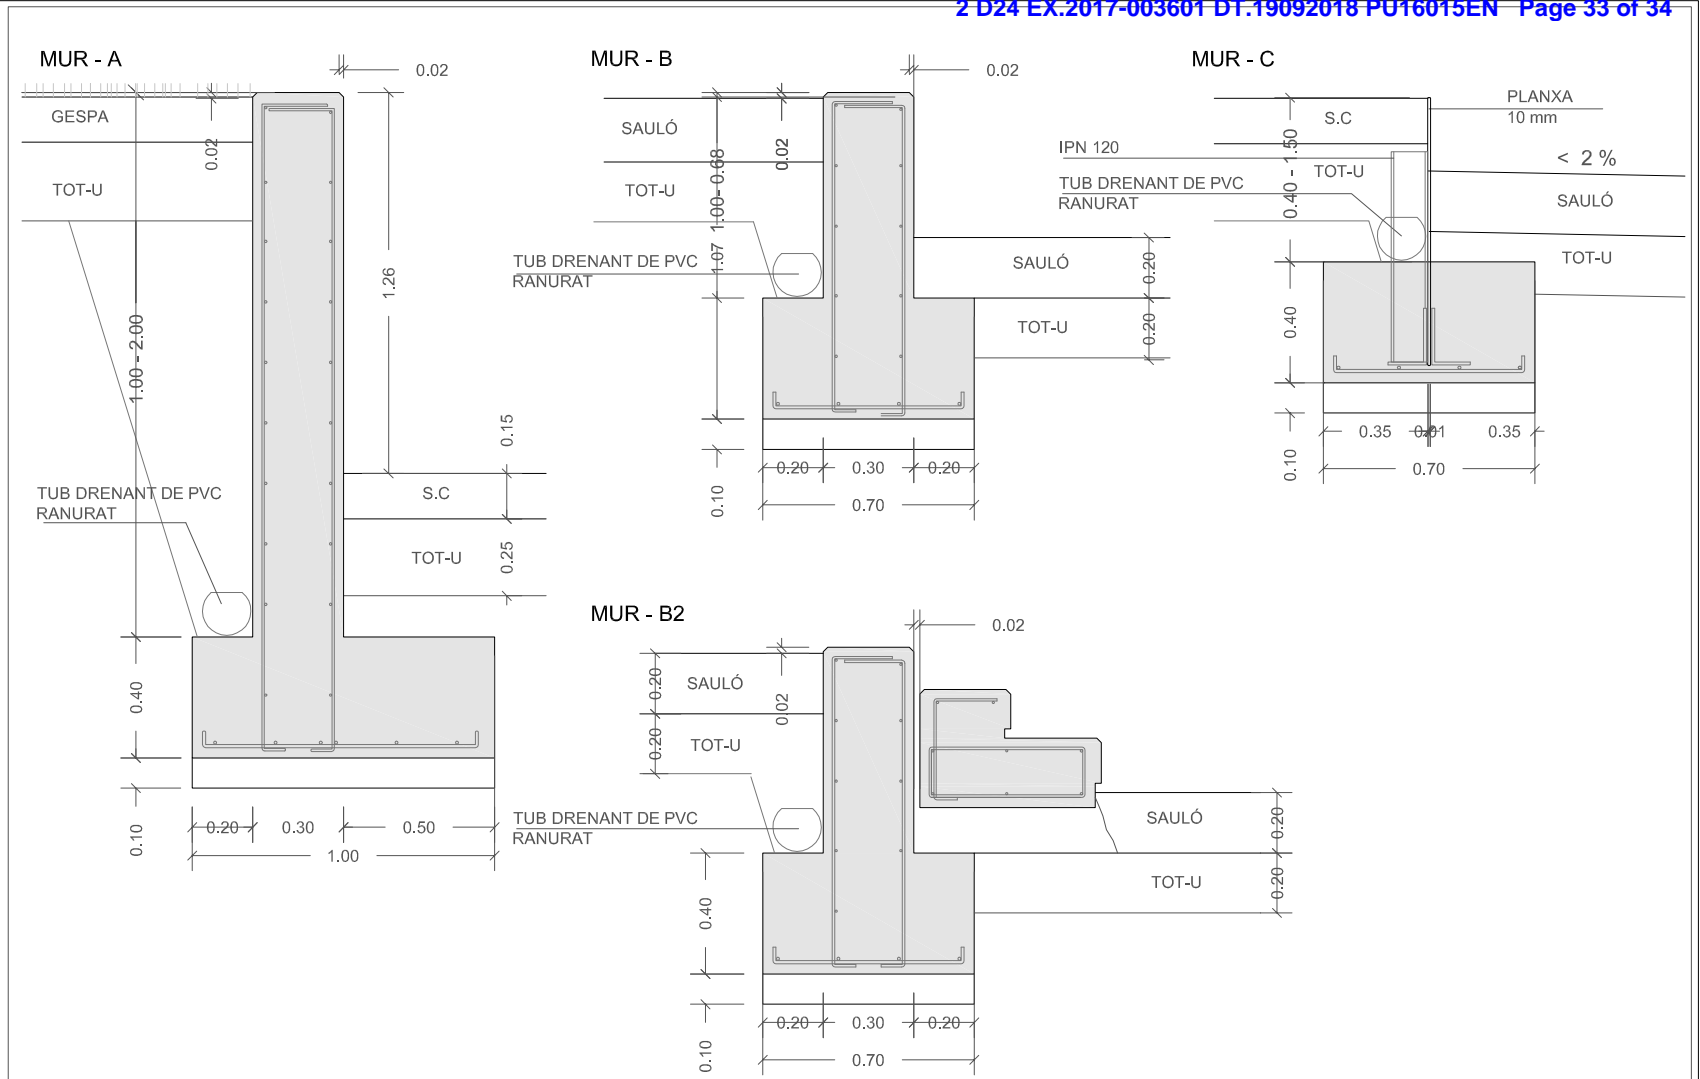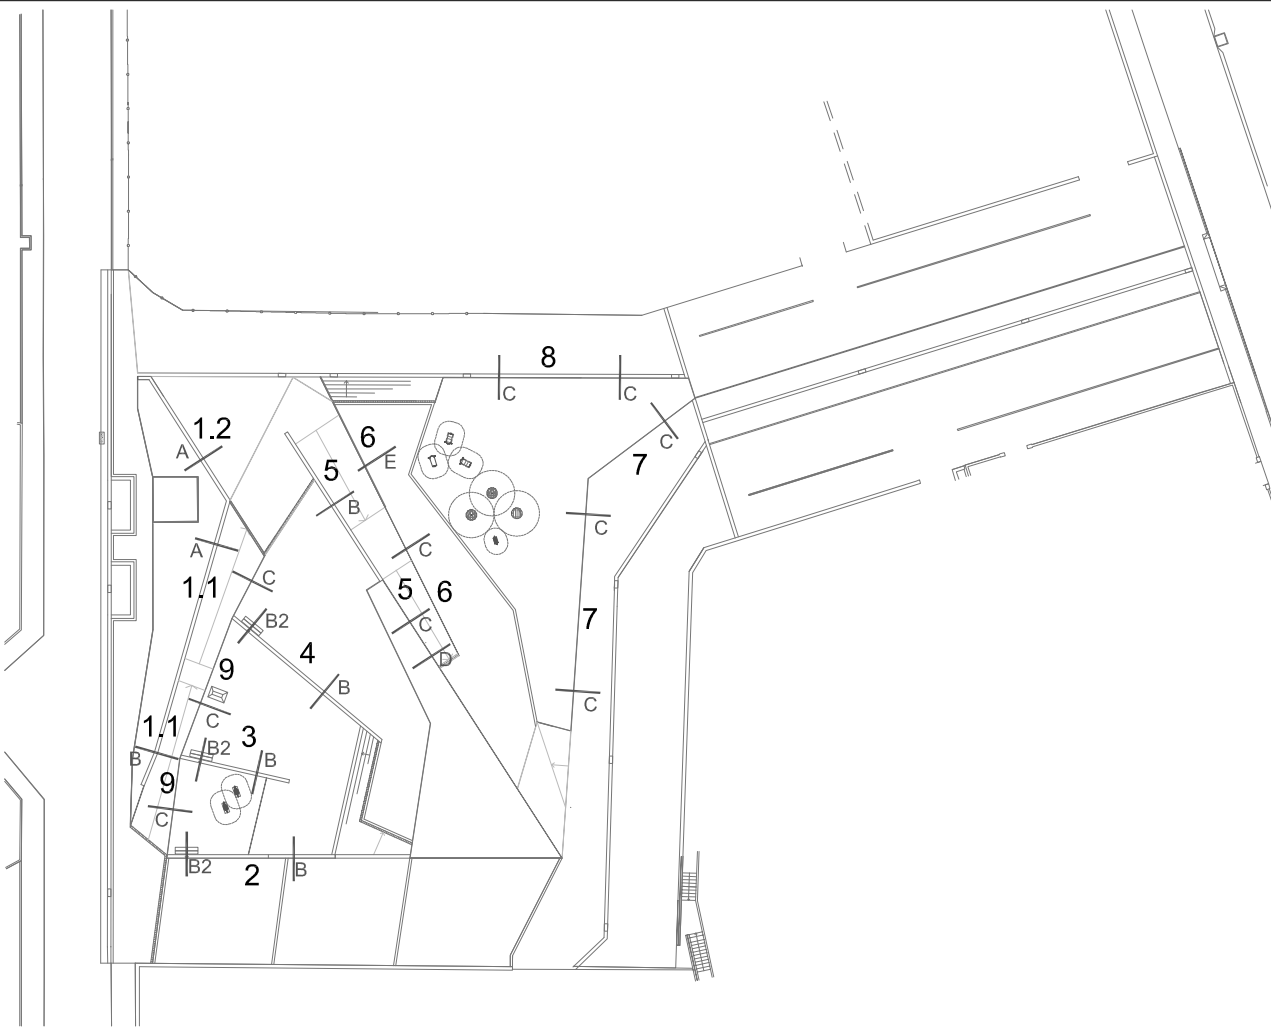

DETALLS ESTRUCTURALS MURS
A3 E: 1/25

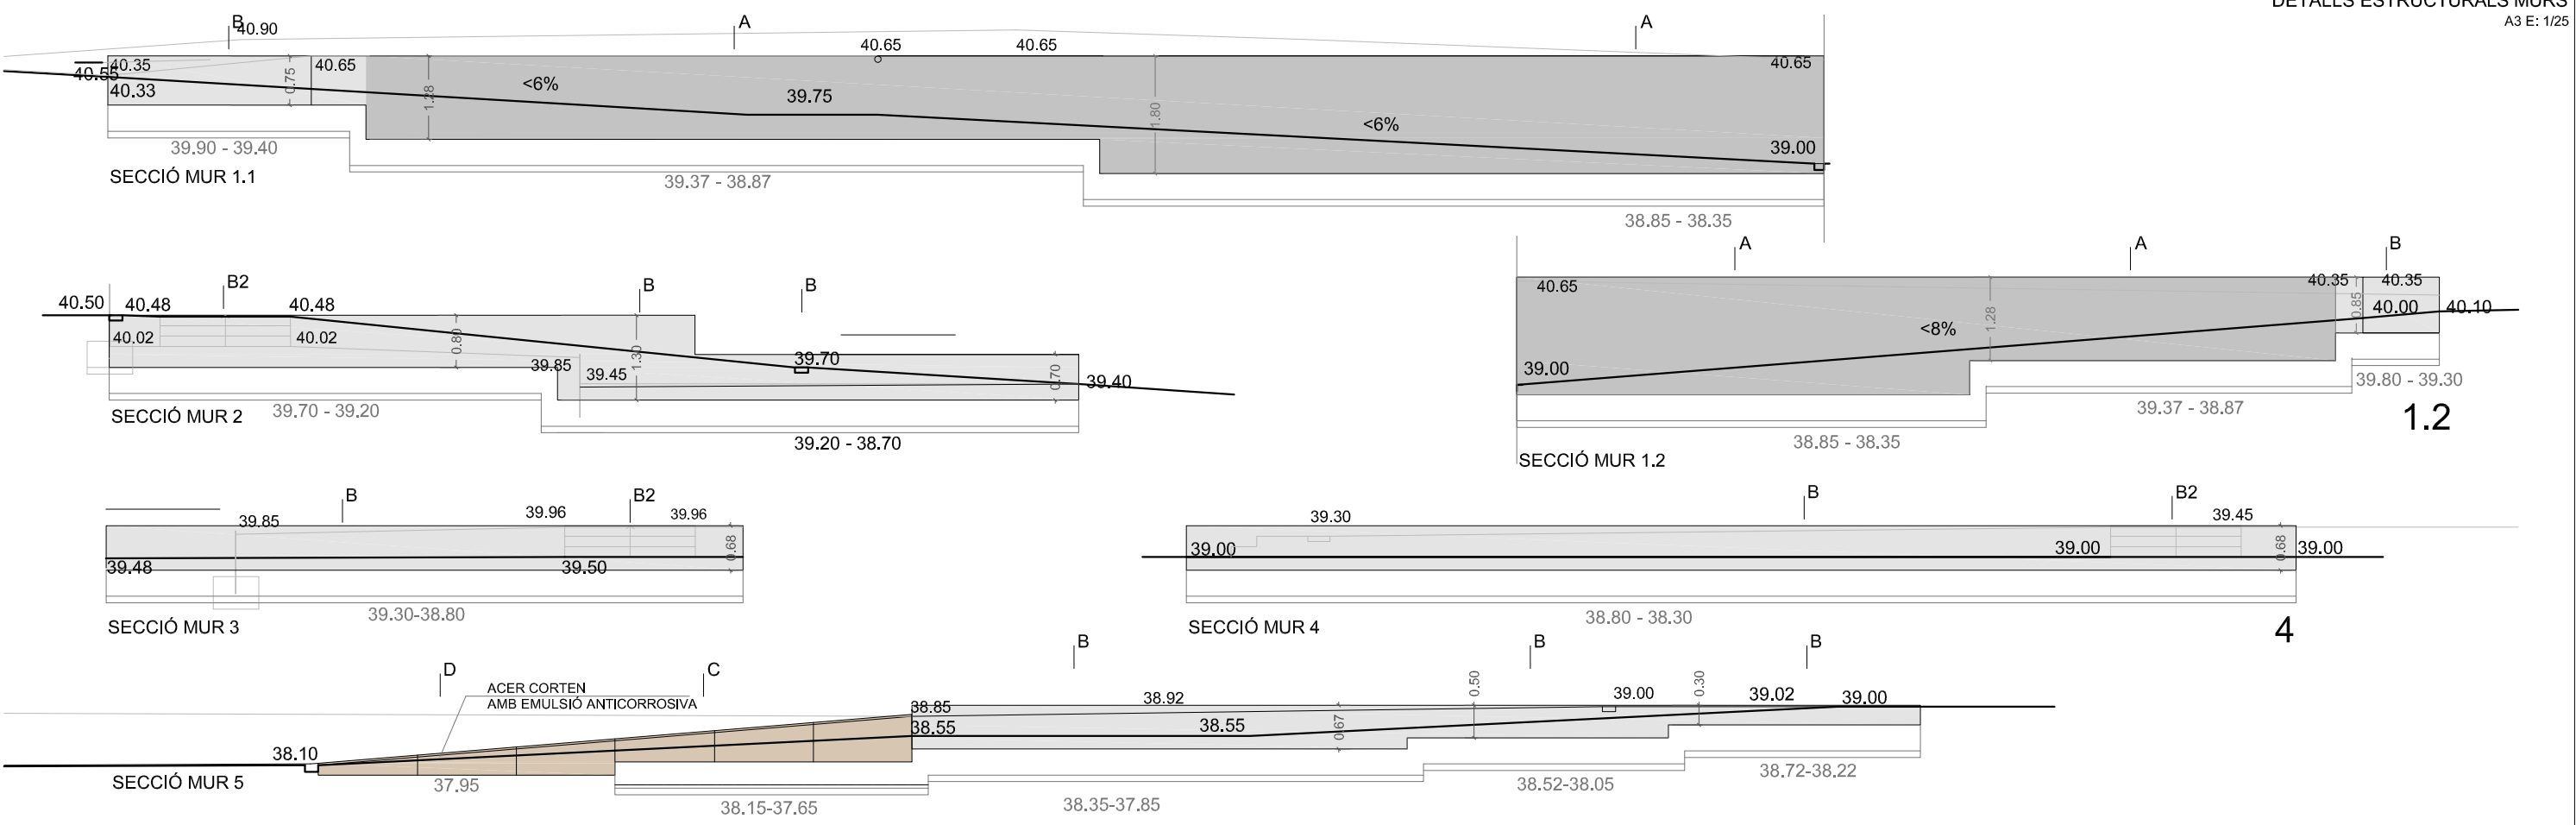

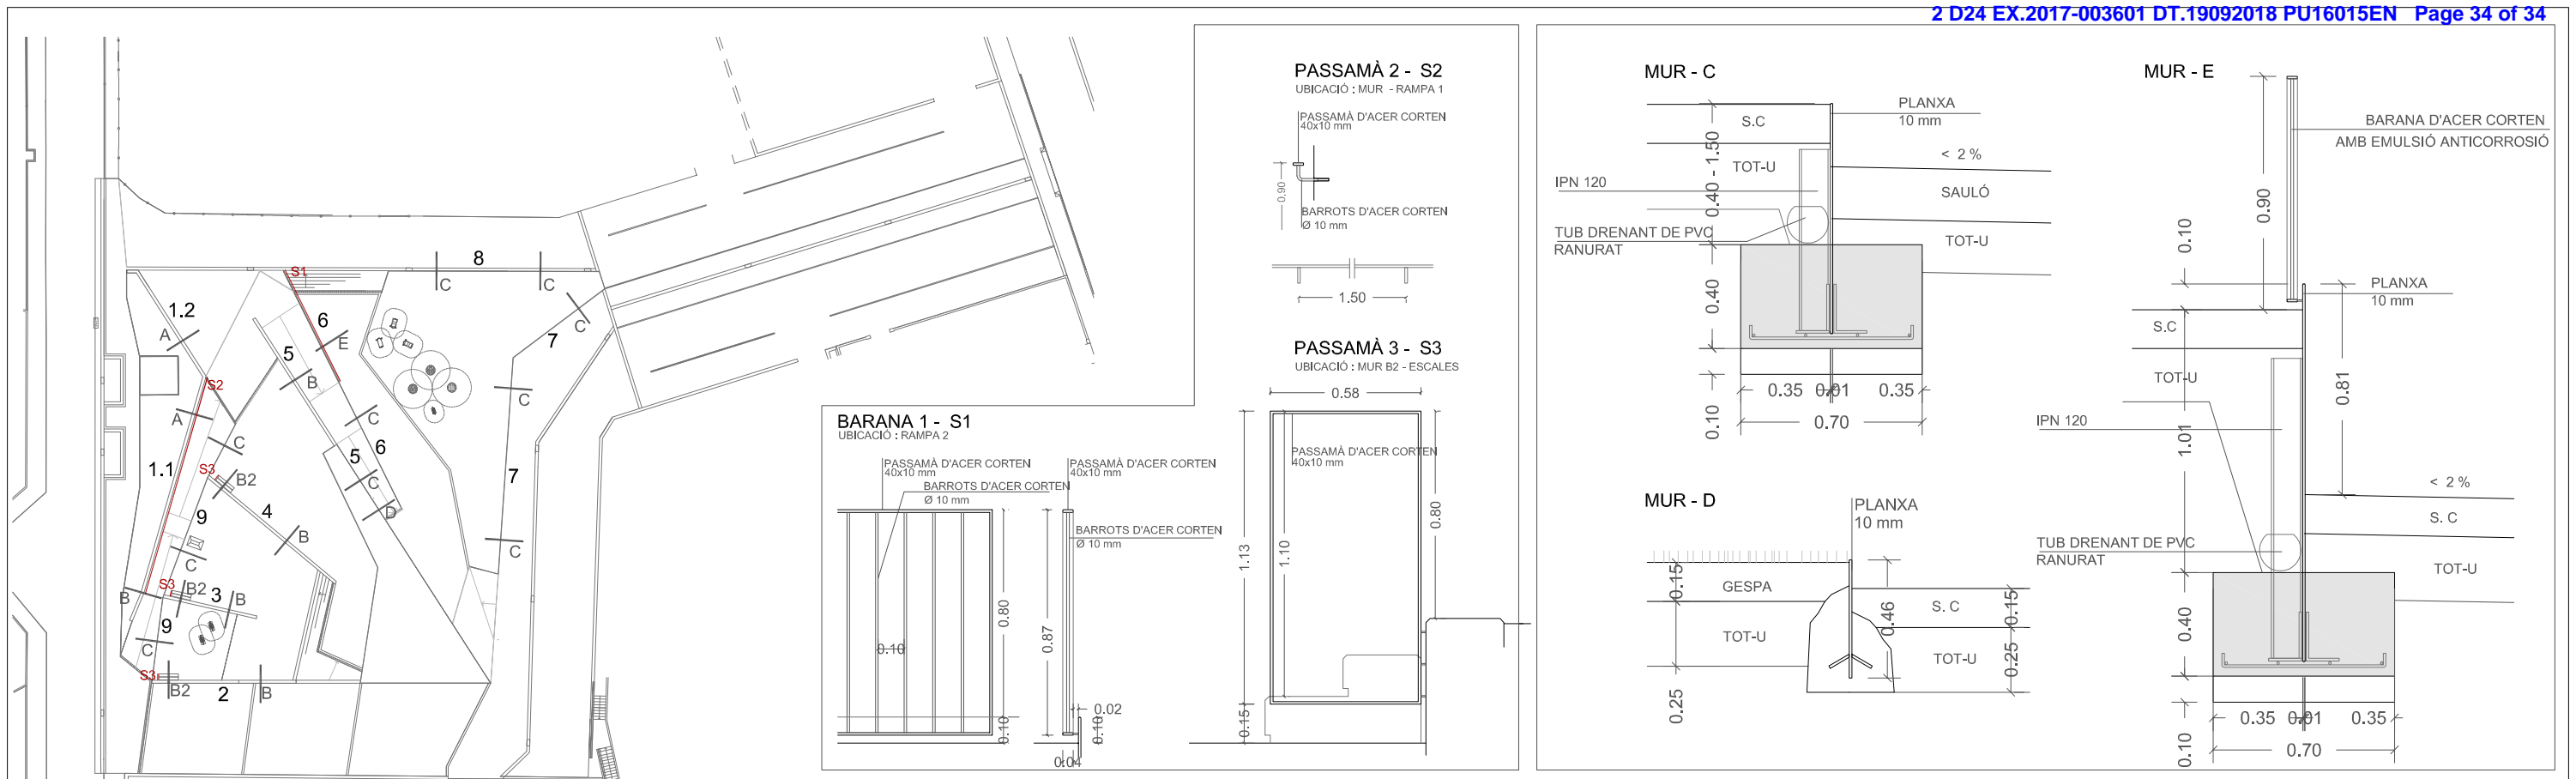

DETTALLS BARANES I PASSAMANS A3 E: 1/20

DETTALLS ESTRUCTURALS MURS A3 E: 1/25

