

**PROJECTE MODIFICAT-2 DE REMODELACIÓ DE L'APARCAMENT A LA
PLATJA DELS PALANGRERS**

AJUNTAMENT DE ROSES
PU17001OT

ÀREA D'URBANISME
DOCUMENT NÚM. 2

**PROJECTE MODIFICAT-2 DE REMODELACIÓ DE L'APARCAMENT A LA
PLATJA DELS PALANGRERS**

AJUNTAMENT DE ROSES
PU17001OT

ÀREA D'URBANISME
DOCUMENT NÚM 2 – PLÀNOLS

0. ÍNDEX

DOCUMENT NÚM.1 - MEMÒRIA I ANNEXOS

16. DADES GENERALS:
17. MEMÒRIA DESCRIPTIVA:
18. MEMÒRIA CONSTRUCTIVA:
19. NORMATIVA D'APLICACIÓ:
20. COMPLIMENT DEL CODI D'ACCESSIBILITAT. SUPRESSIÓ DE BARRERES ARQUITECTÒNIQUES. JUSTIFICACIÓ
21. SEGURETAT I SALUT
22. TERMINI D'EXECUCIÓ I GARANTIA
23. CONTROL DE QUALITAT
24. BENS I DRETS AFECTATS
25. GESTIÓ DE RESIDUS
26. CLASSIFICACIÓ DEL CONTRACTISTA
27. PRESSUPOST GENERAL O PRESSUPOST PER CONEIXEMENT DE L'ADMINISTRACIÓ
28. CARÀCTER DEL PROJECTE
29. CONSIDERACIÓ FINAL
30. ANNEXES

DOCUMENT NÚM.2 - PLÀNOLS

- 01.1 Situació
- 01.2 Emplaçament

- 02.1 Cadastre
- 02.2 Informació urbanística PGOU

- 03.1 Ortofotomapa. Estat actual
- 03.2 Planta topogràfic. Estat actual
- 03.3 Planta enderrocs

- 04.1 Planta de definició geomètrica
- 04.2 Planta ordenació general

- 05.1 Perfils
- 05.2 Perfils longitudinals
- 05.3 Perfils transversals


- 06.1 Planta i secció tipus
- 06.2 Jardineria. Planta i secció

- 07.1 Xarxes serveis. Aigua, enllumenat, pluvials i clavegueram
- 07.2 Xarxes serveis. Reg
- 07.3 Detall serveis. Enllumenat, reg, pluvials i sanejament


- 08.1 Xarxes serveis afectats. Electricitat i Telefonia

DOCUMENT NÚM.3 - PLEC DE PRESCRIPCIONS TÈCNIQUES


DOCUMENT NÚM.4 - PRESSUPOST

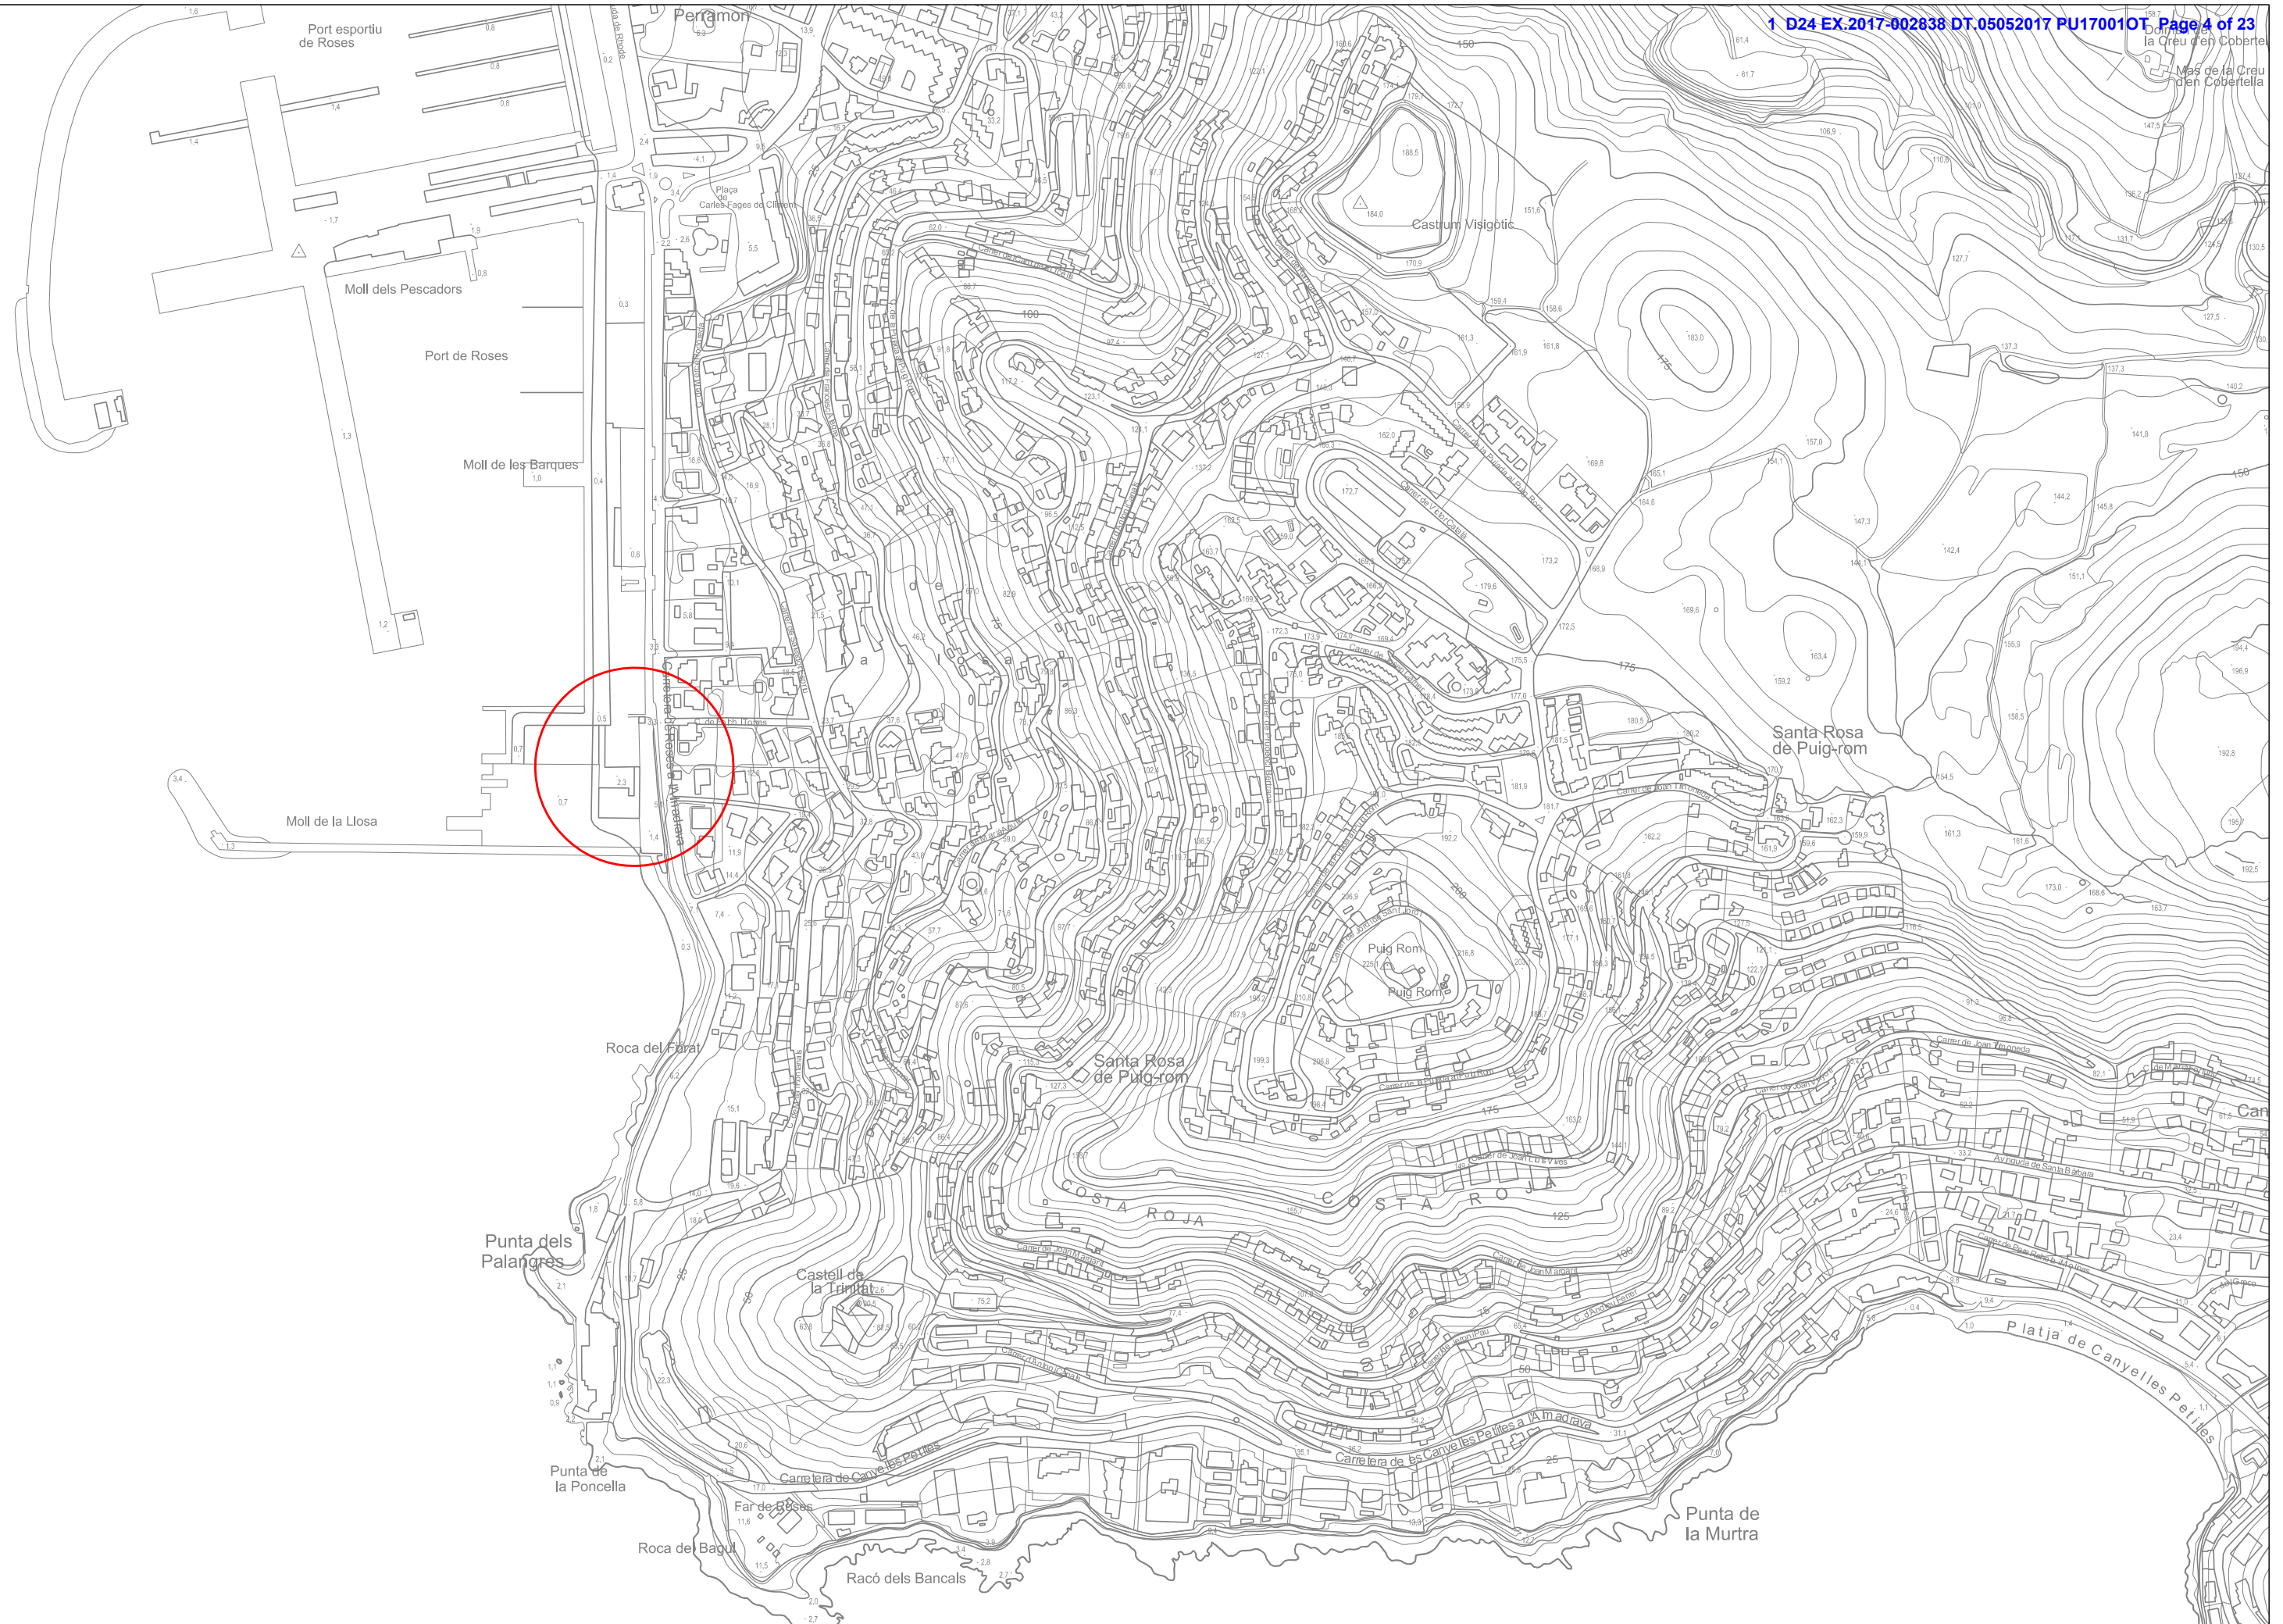




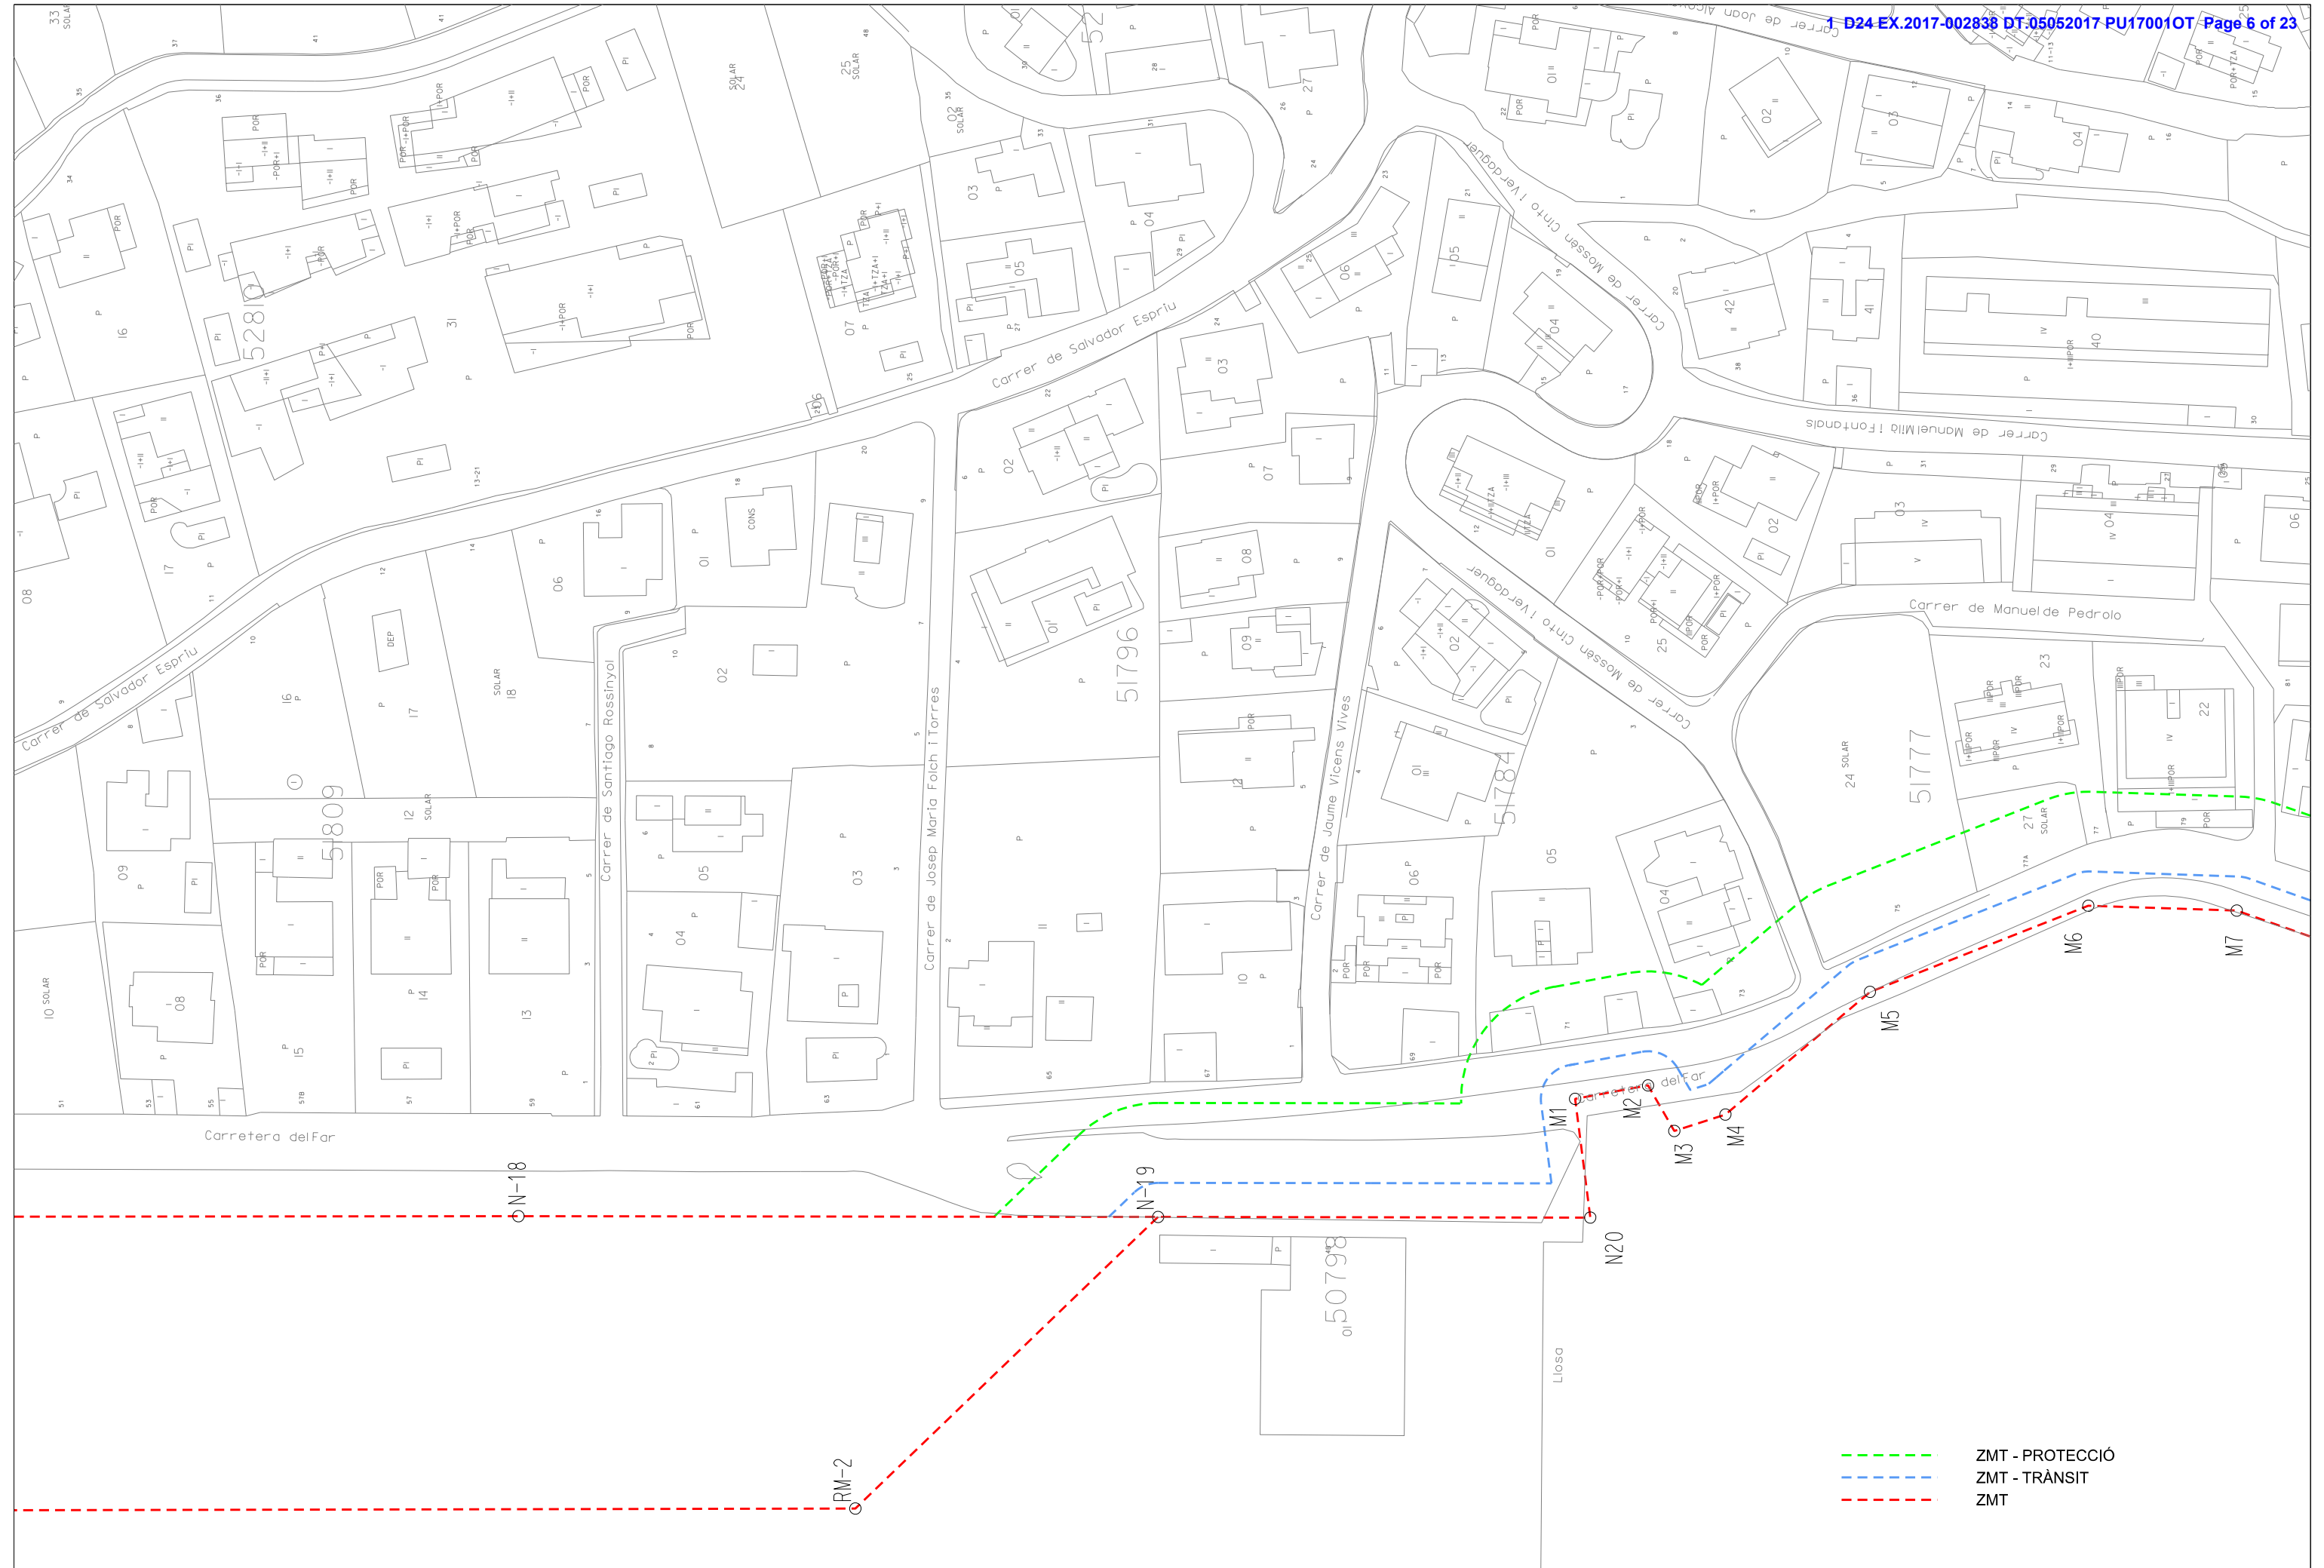


--- ZMT - PROTECCIÓ
--- ZMT - TRÀNSIT
--- ZMT

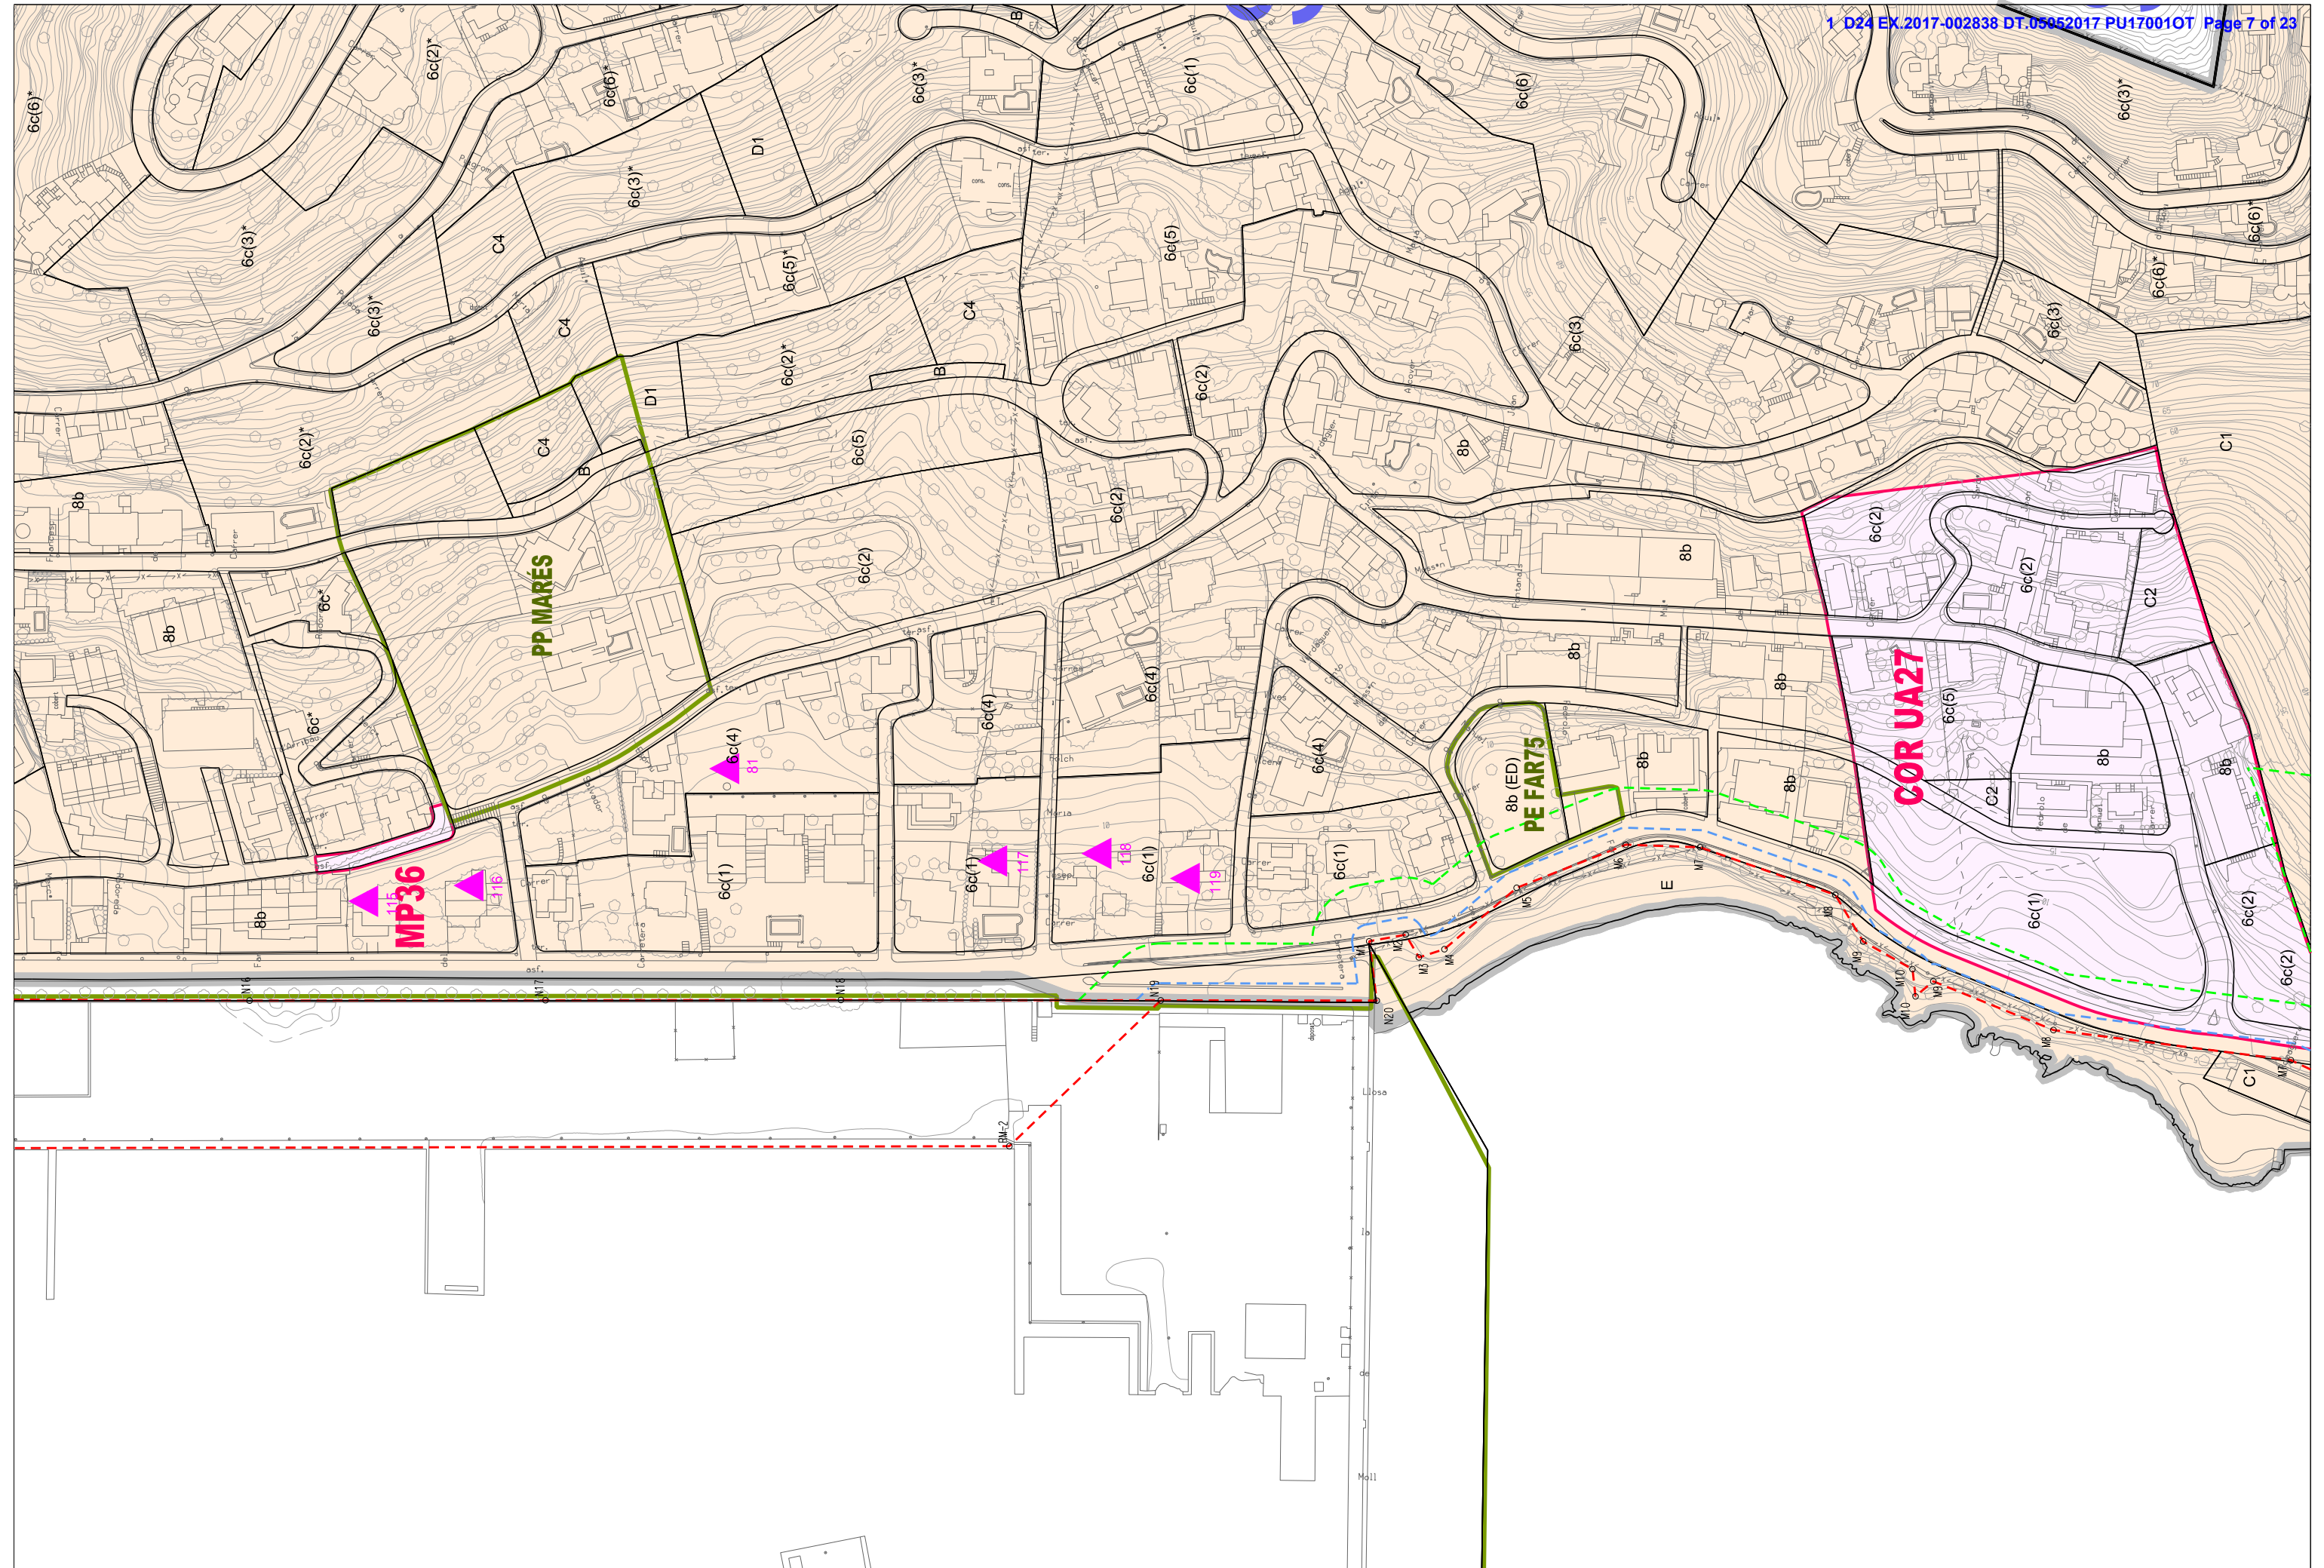


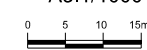



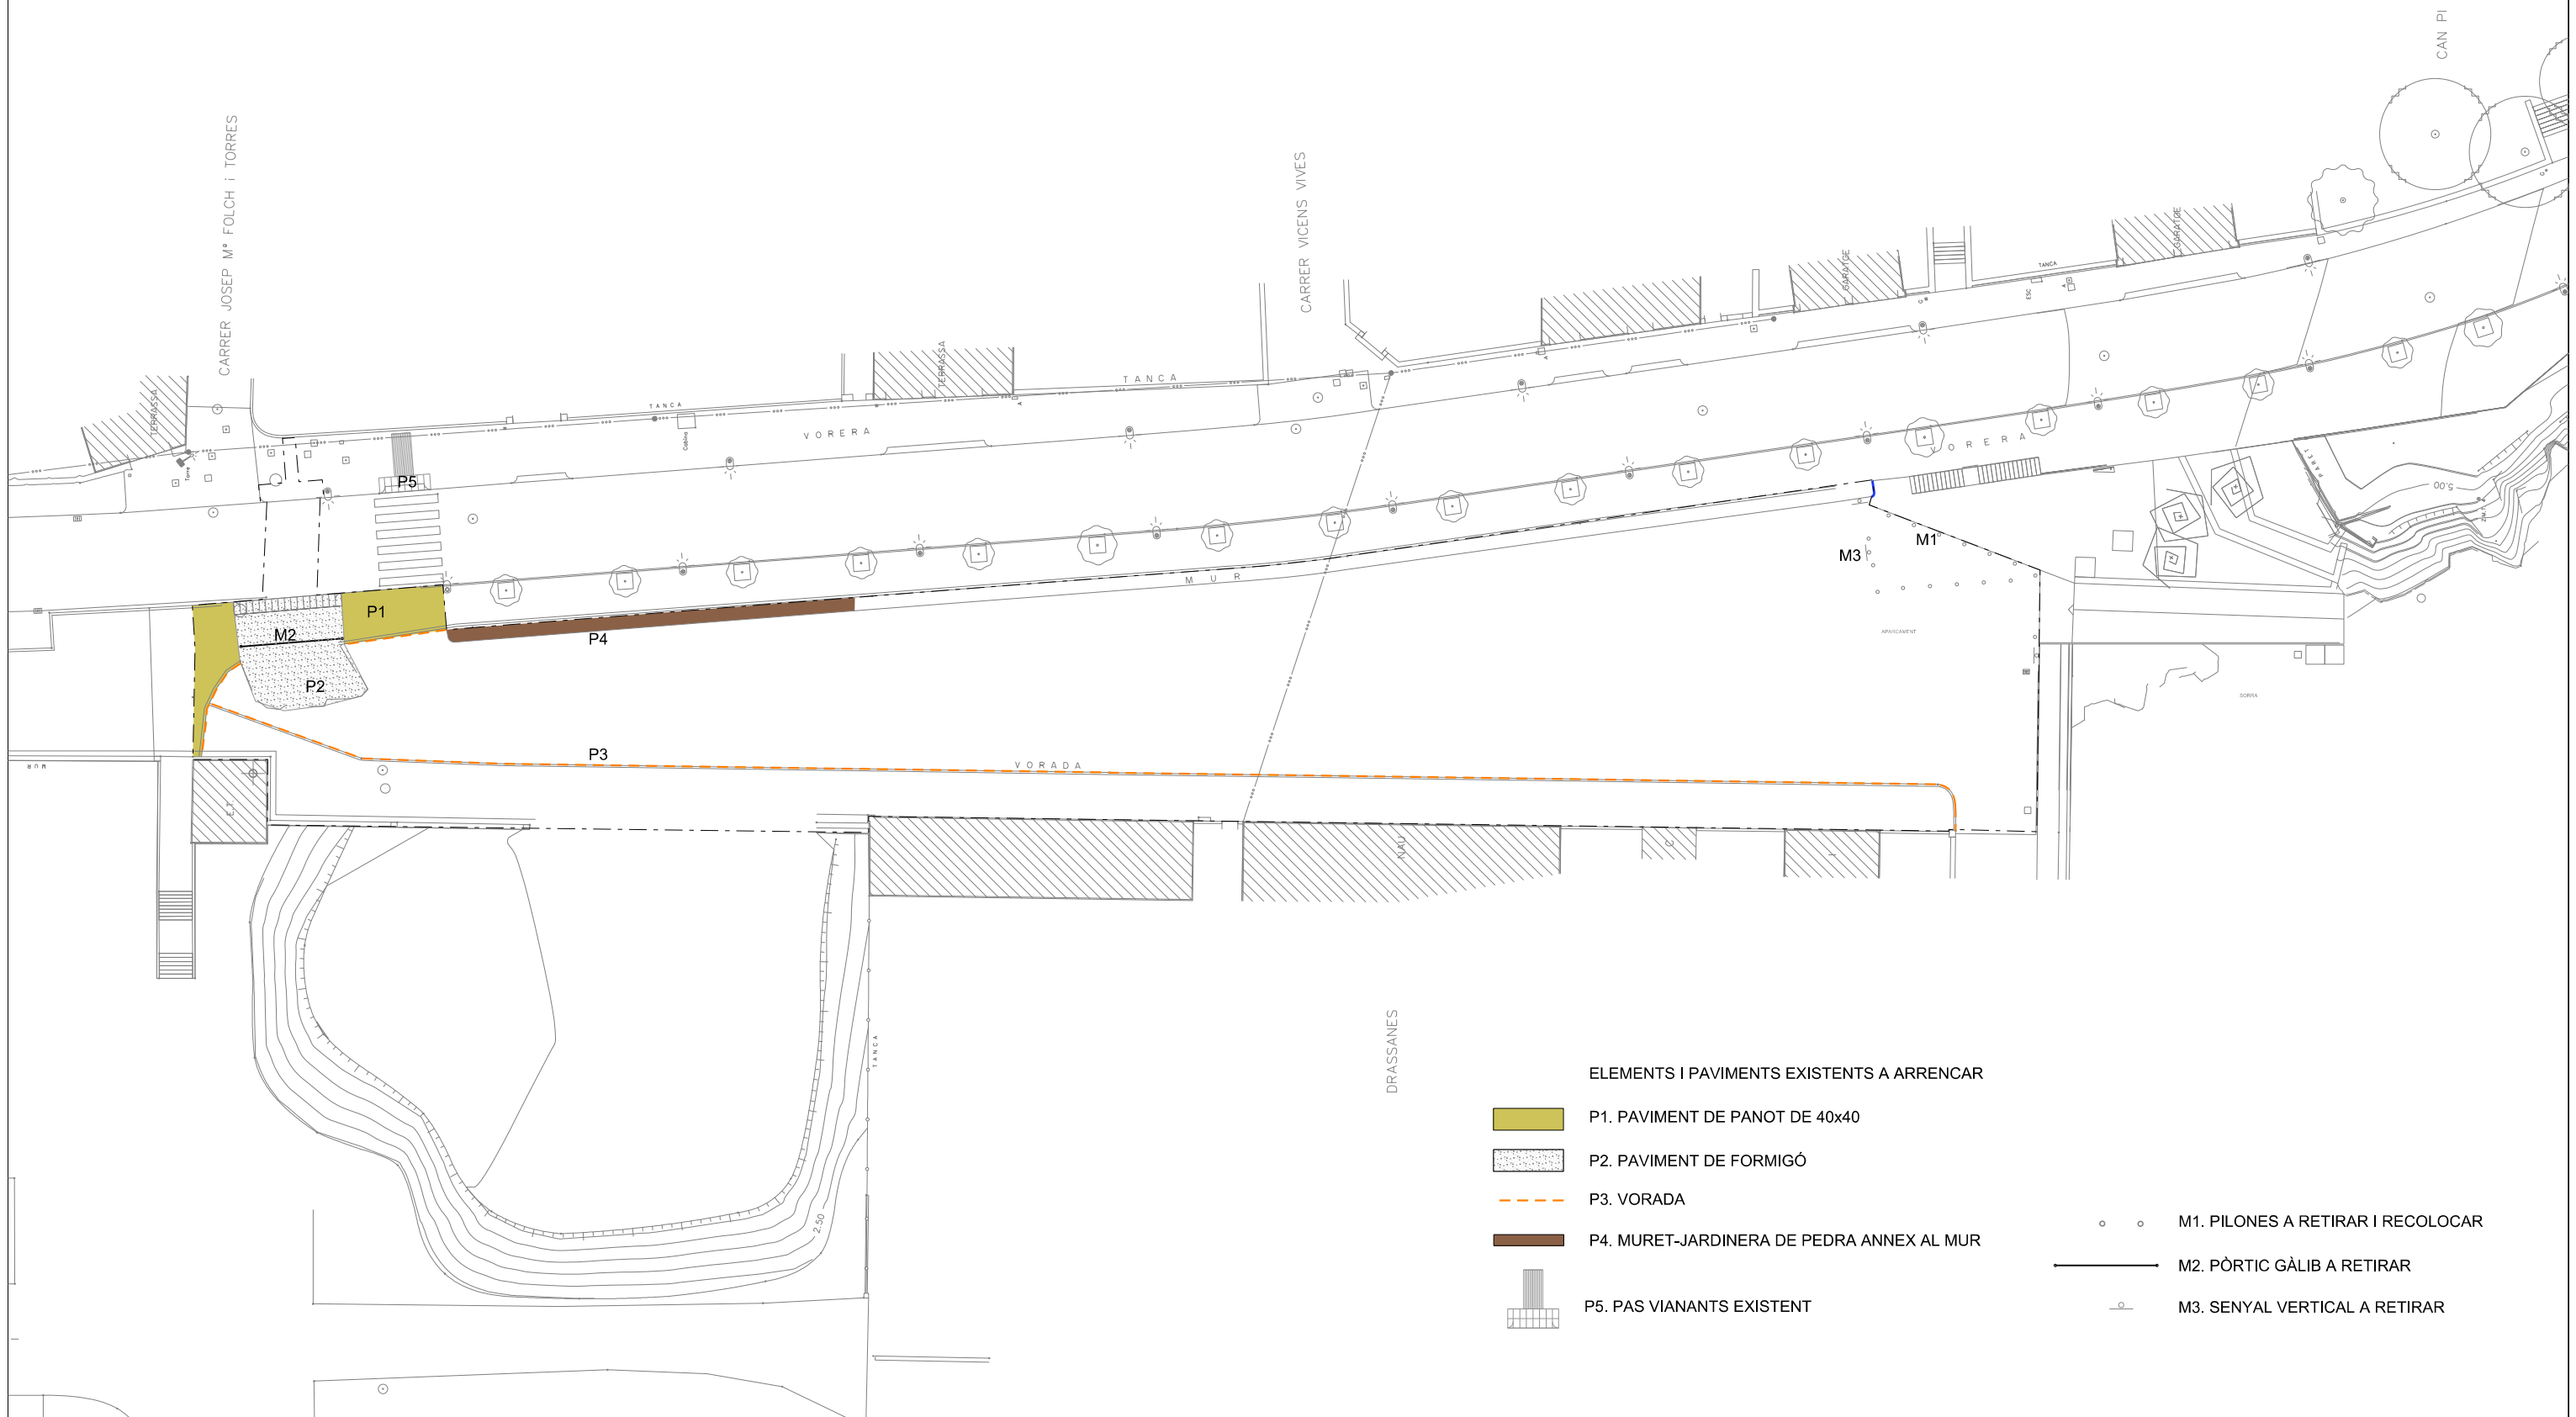


- ELEMENTS I PAVIMENTS EXISTENTS A ARRENCAR**
- P1. PAVIMENT DE PANOT DE 40x40
 - P2. PAVIMENT DE FORMIGÓ
 - P3. VORADA
 - P4. MURET-JARDINERA DE PEDRA ANNEX AL MUR
 - P5. PAS VIANANTS EXISTENT
 - M1. PILONES A RETIRAR I RECOLOCAR
 - M2. PÒRTIC GÀLIB A RETIRAR
 - M3. SENYAL VERTICAL A RETIRAR


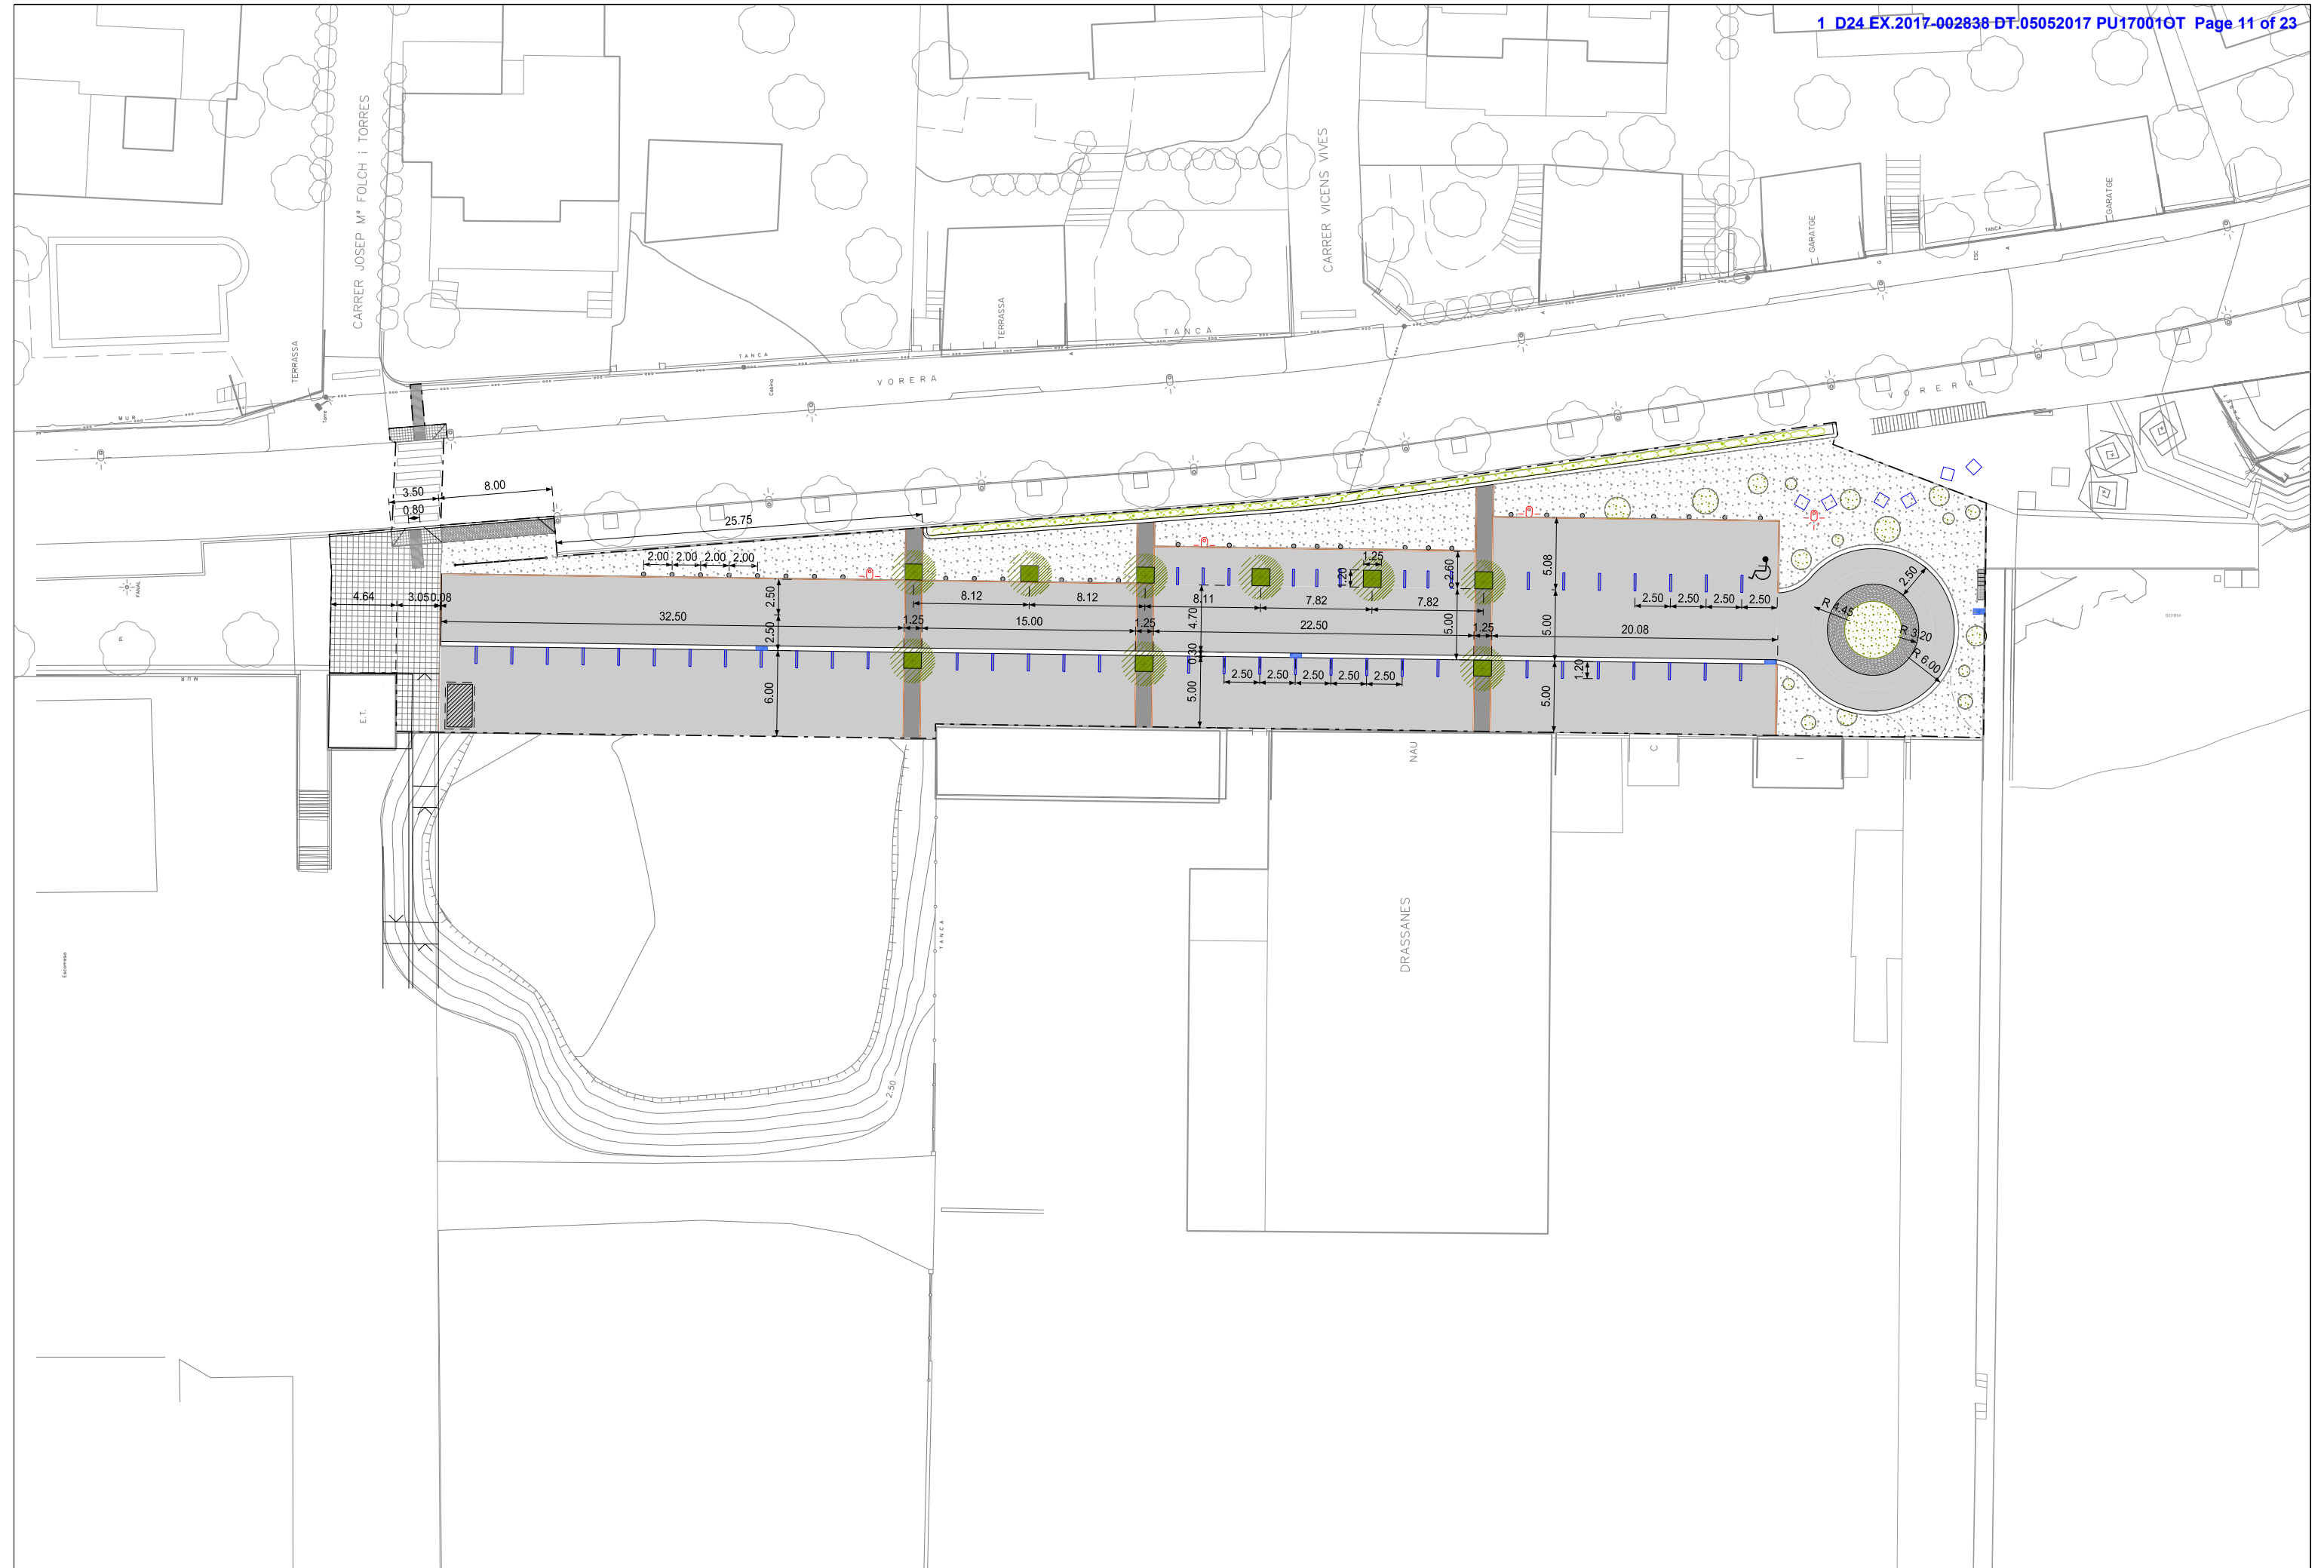




- P0. ÀMBIT DEL PROJECTE
- P1. PAVIMENT DE FORMIGÓ RENTAT AL'ÀCID
- P2. VORADA TAULO DE FORMIGÓ DE 100x20x8
- P3. LLAMBORDA NEGRA 20x10x7
- P4. PAVIMENT ASFÀLTIC
- P5. PAVIMENT PECES FORMIGÓ 40x40x5 IGUAL A L'EXISTENT
- P6. RIGOLA DE 30cm D'AMPLÀRIA DE PECES DE MORTER DE COLOR BLANC
- P7. PINTURA SENYALITZACIO APARCAMENT
- P8. PAVIMENT PECES FORMIGÓ 60x40 IGUAL A L'EXISTENT
- P9. PAS DE VIANANTS. Veure detall "A" del plànol num. 6.1
- P10. ESCALA AMB RELIGA ACCÉS MUR. Veure detall "C" del plànol num. 6.1
- M1. BANC TIPUS BARANA
- M2. PILONA X-LAST
- M3. GÀLIB D'ACCÉS
- M4. SENYALITZACIÓ VERTICAL
- M5. ESPAI RESERVAT PER INSTAL·LACIÓ W.C.
- i1. EMBORNAL 70x30cm. AMB REIXA FOSA DÚCTIL 755x300x40mm
- e1. COLUMNA CILÍNDRICA 6m. AMB BRAÇ LATERAL A 5,5m I LLUMINÀRIA LED 40w.
- A1. ARBRE TIPUS MORUS D.18-20 FRUITLESS
- A2. ESCOCELL
- A3. BUGAMVILLA
- A4. JARDINERES PLANTACIÓ ARBUST

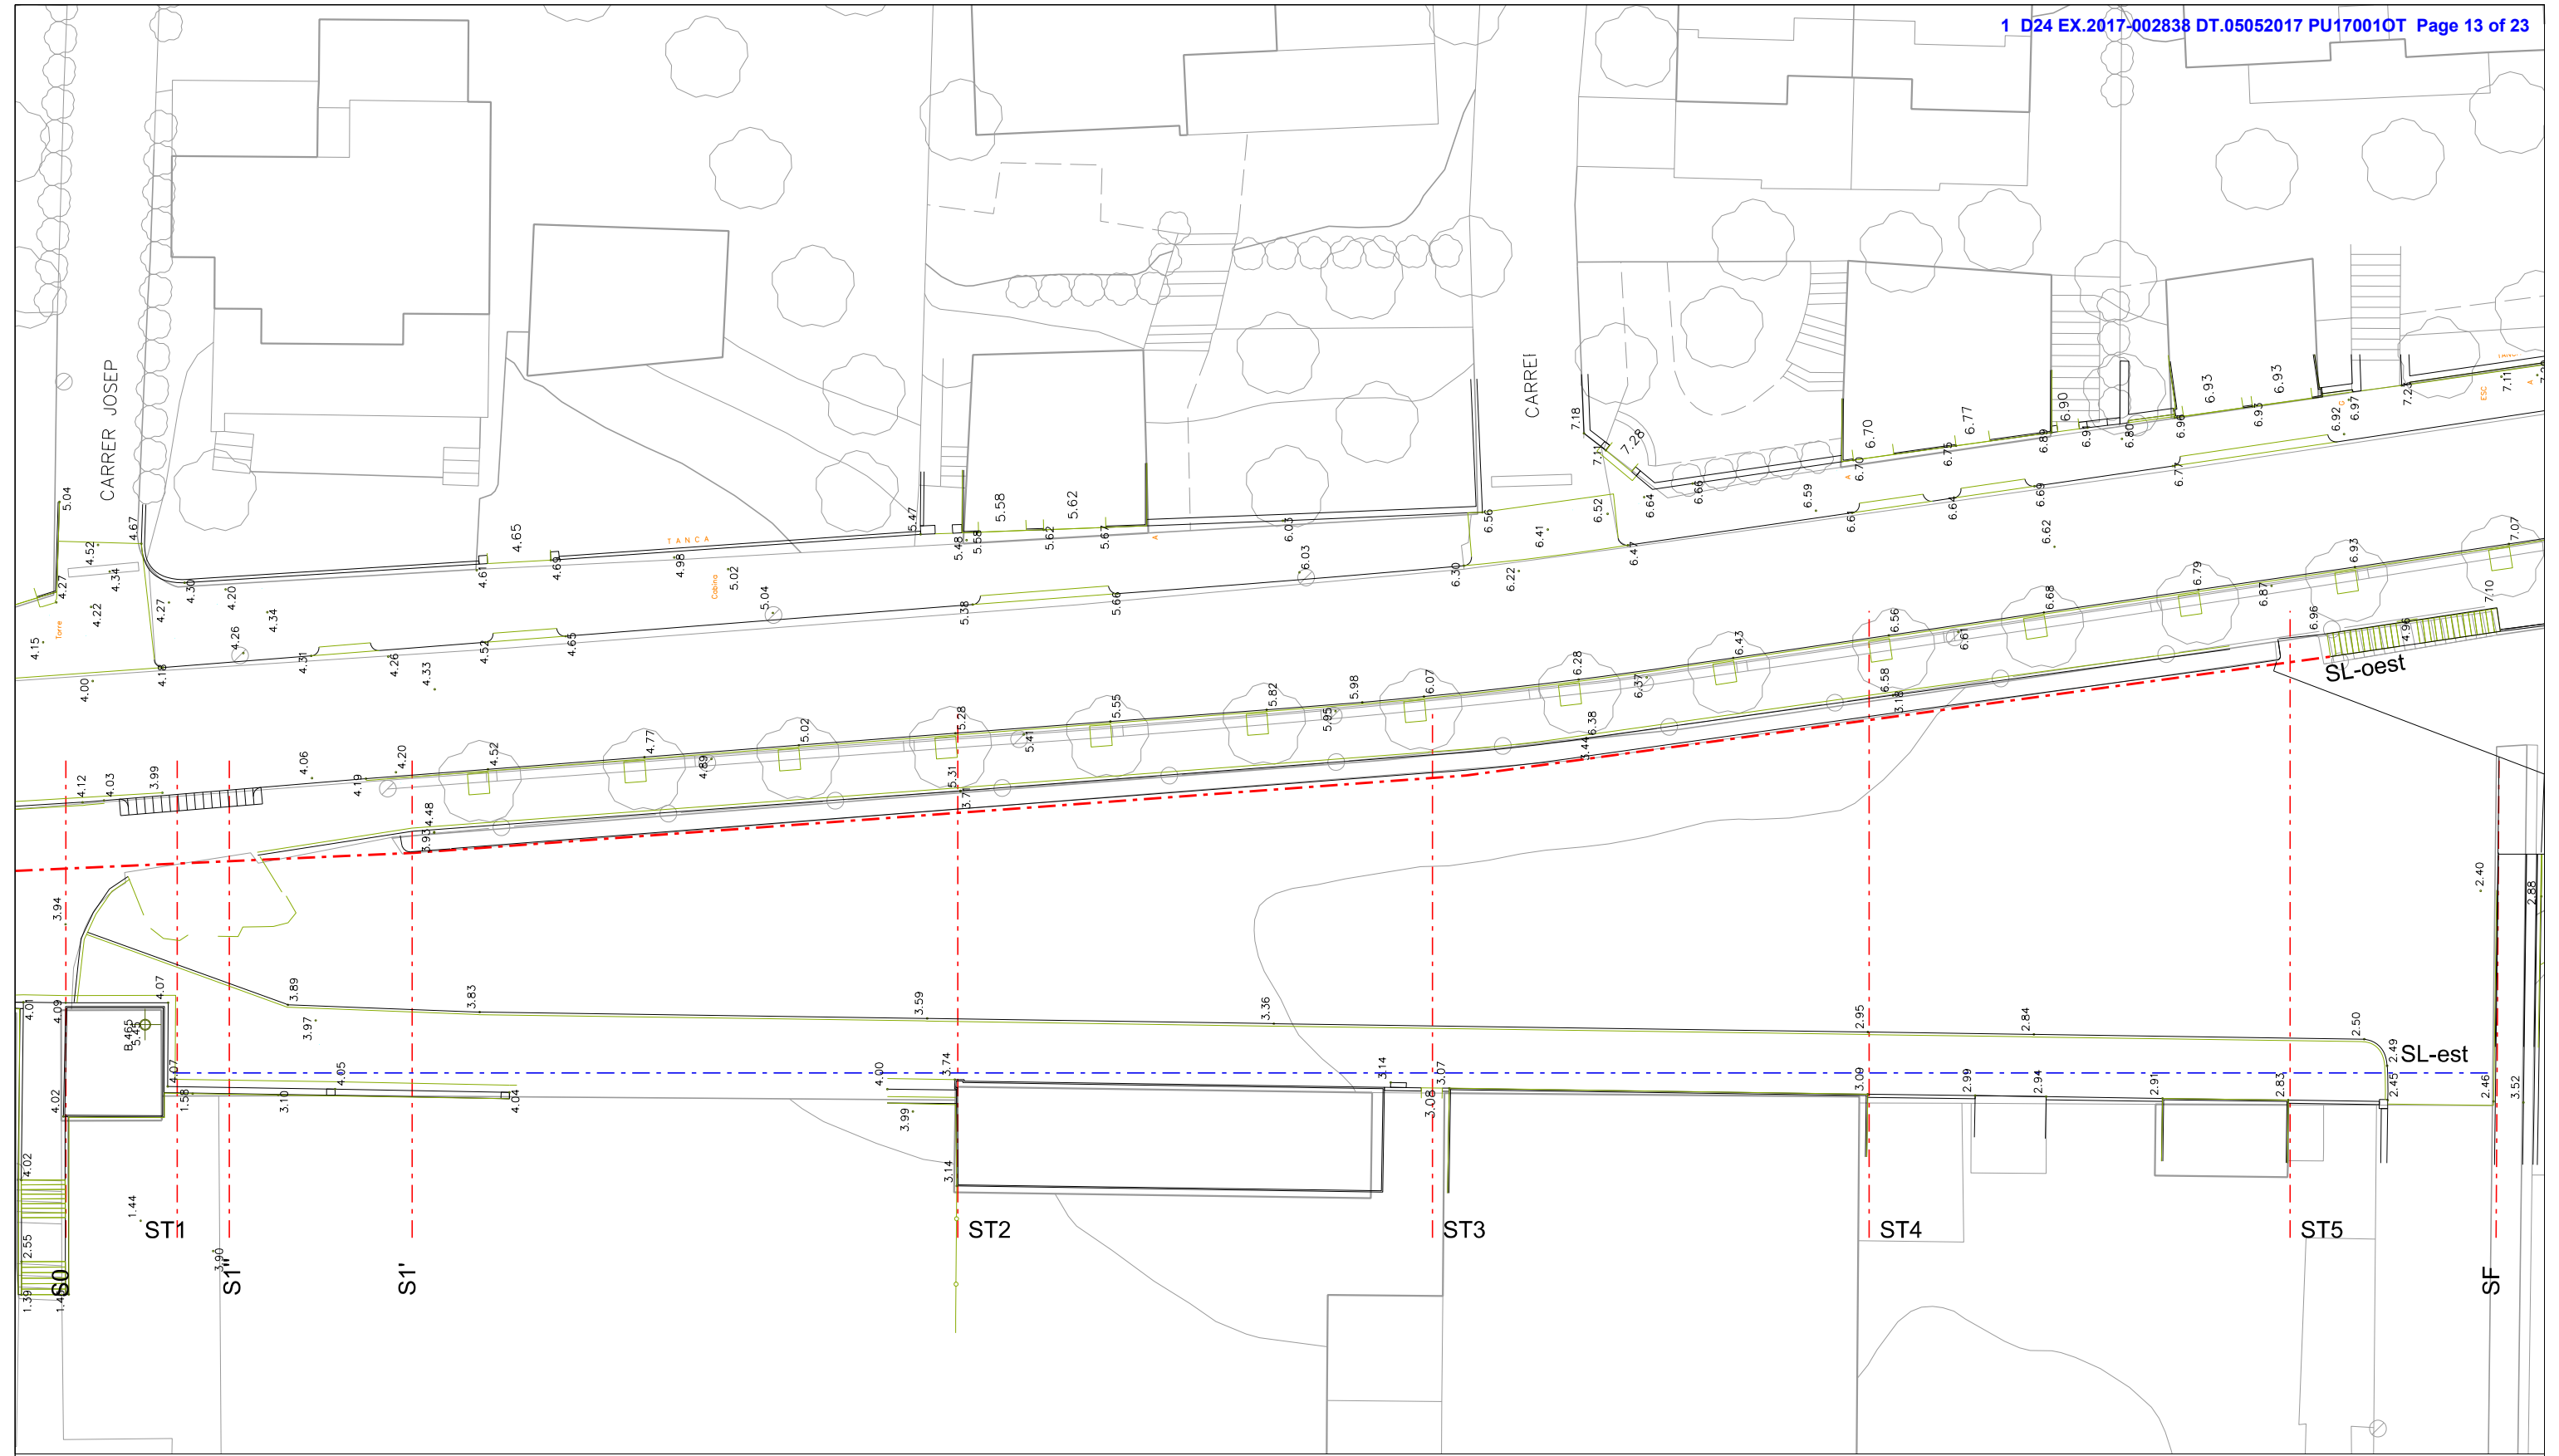


ST1,ST2,...,ST5 SECCIONS TRANSVERSALS
 SL-est, SL-oest SECCIONS LONGITUDINALS
 S0, S1', S1" i SF SECCIONS auxiliars amidaments

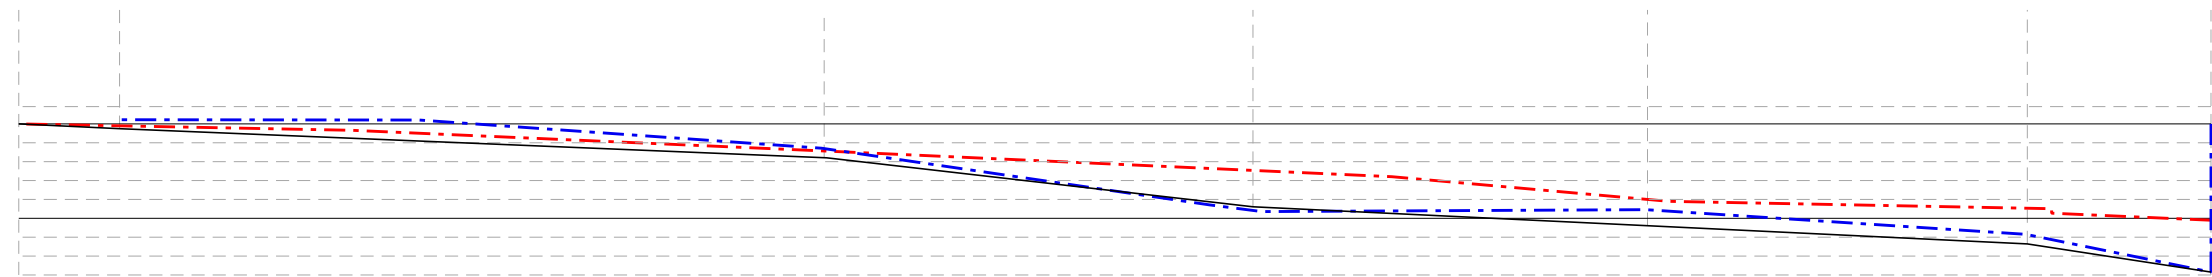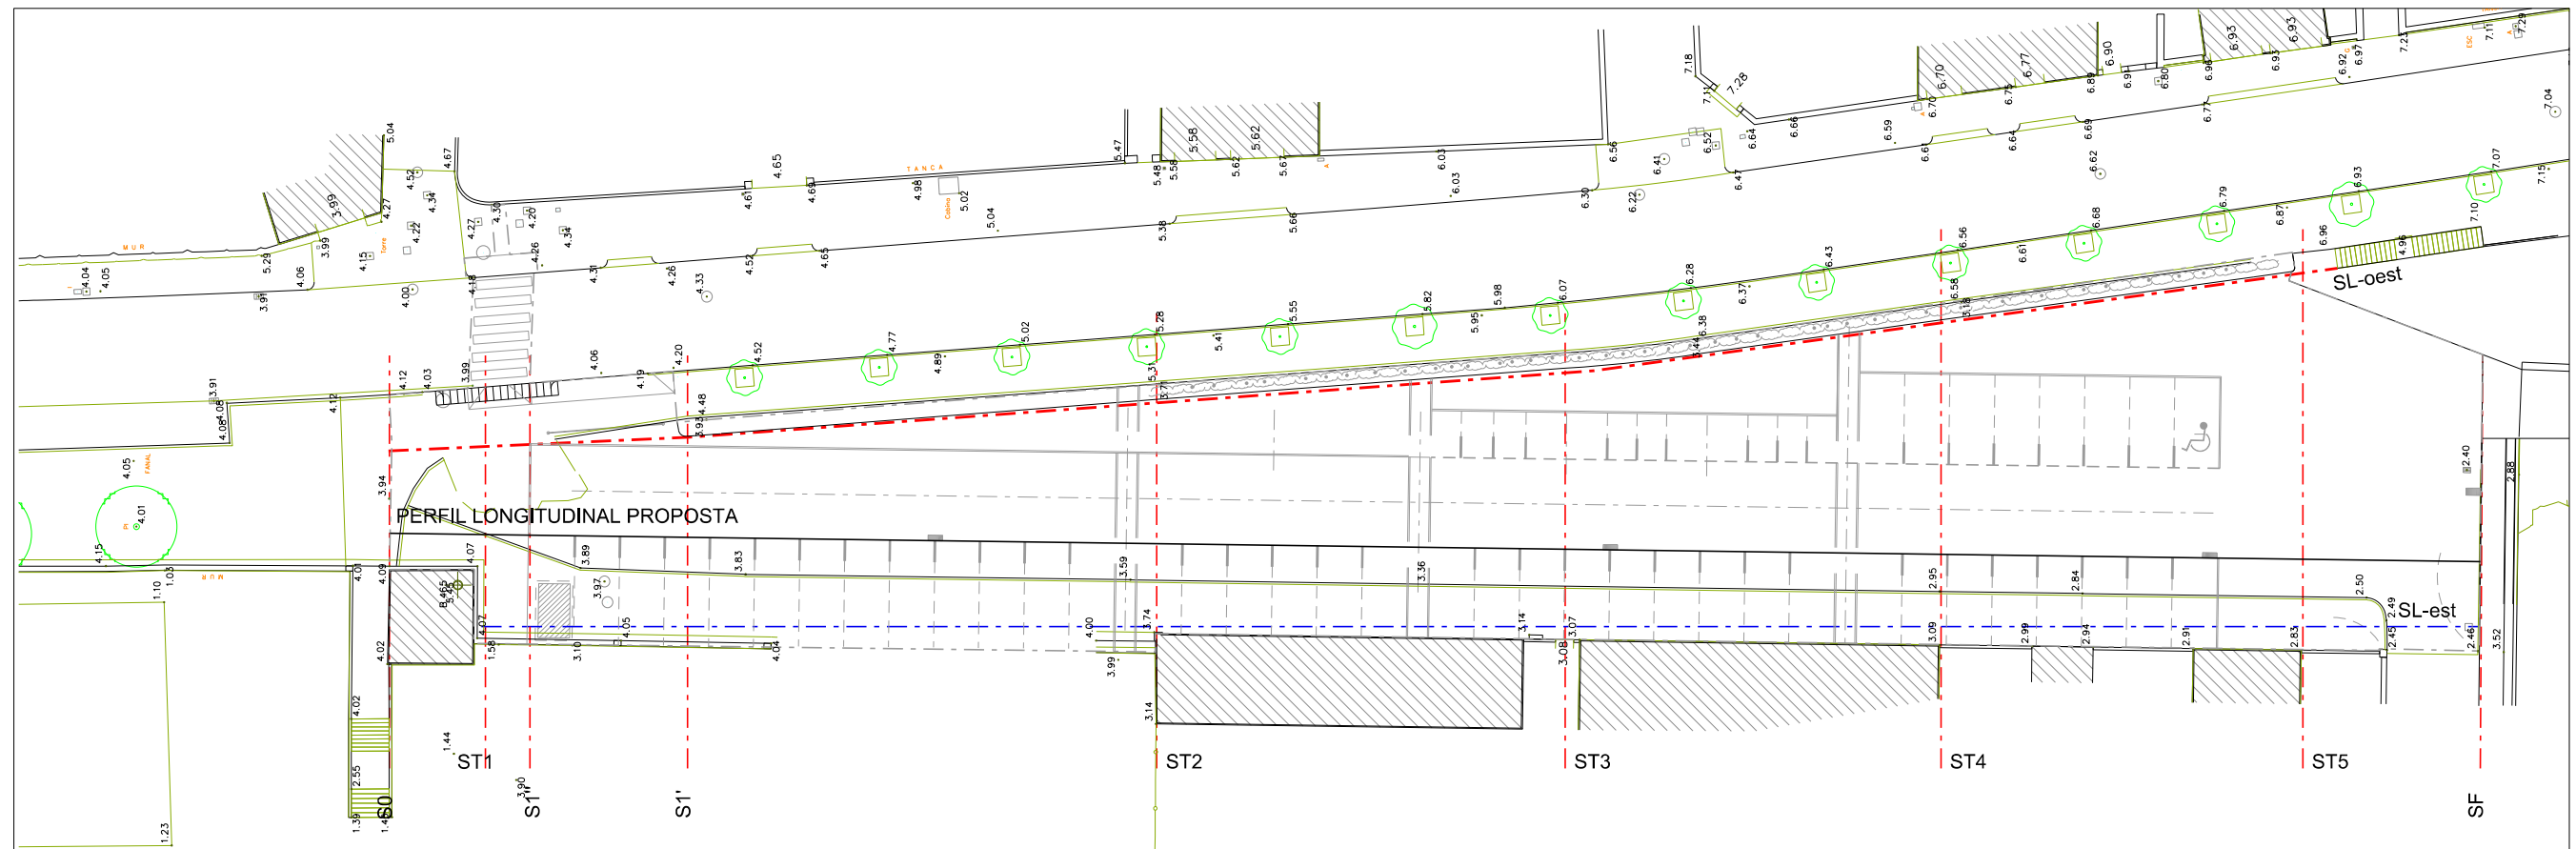


SECCIÓ LONGITUDINAL
E-HORITZONTAL : 1 - 400
E-VERTICAL : 1 - 80

EIX CARRER	3.94	3.64	3.12	2.85	2.73	2.43
PENDENTS		0.98%	2.23%	1.32%	0.60%	3.06%
DISTÀNCIES PARCIALS	5.34	37.15	23.30	20.32	20.10	9.80
DISTÀNCIES A L'ORIGEN	5.34	42.48	65.78	86.10	106.20	116.00


- - - PERFIL ACTUAL OEST
- - - PERFIL ACTUAL EST
— PERFIL PROPOSTA

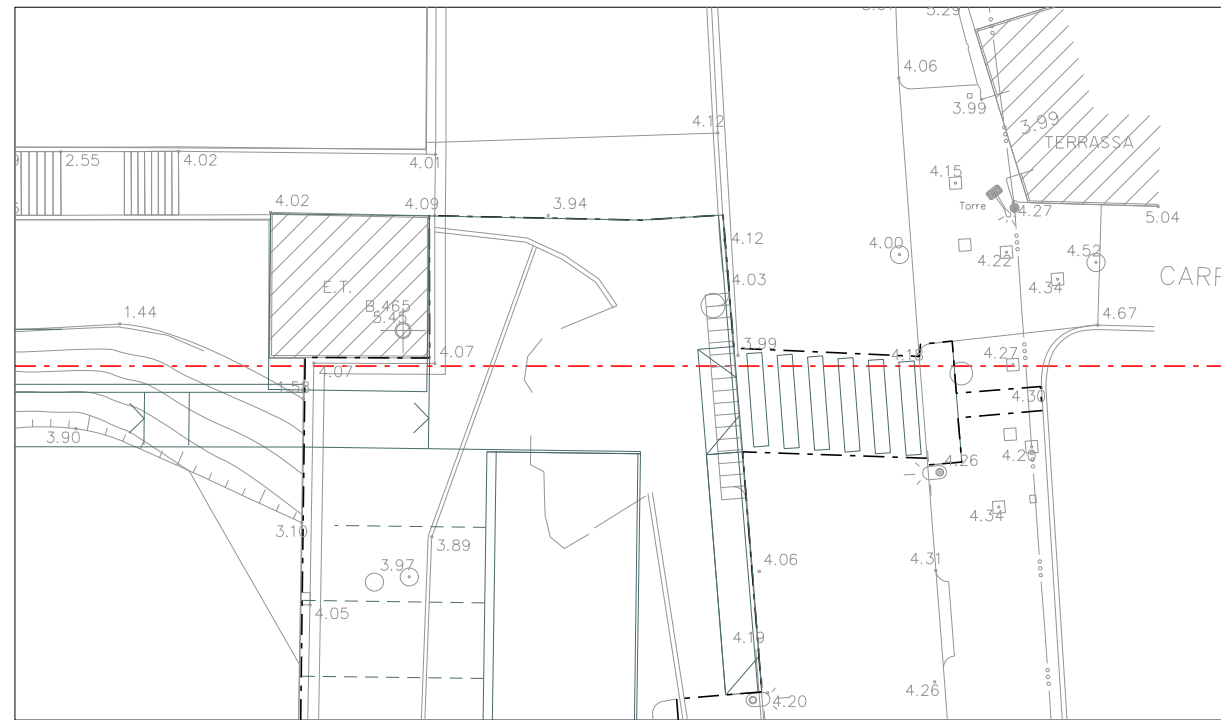


SECCIÓ TRANSVERSAL - 1
 E-HORIZONTAL : 1 - 250
 E-VERTICAL : 1 - 50

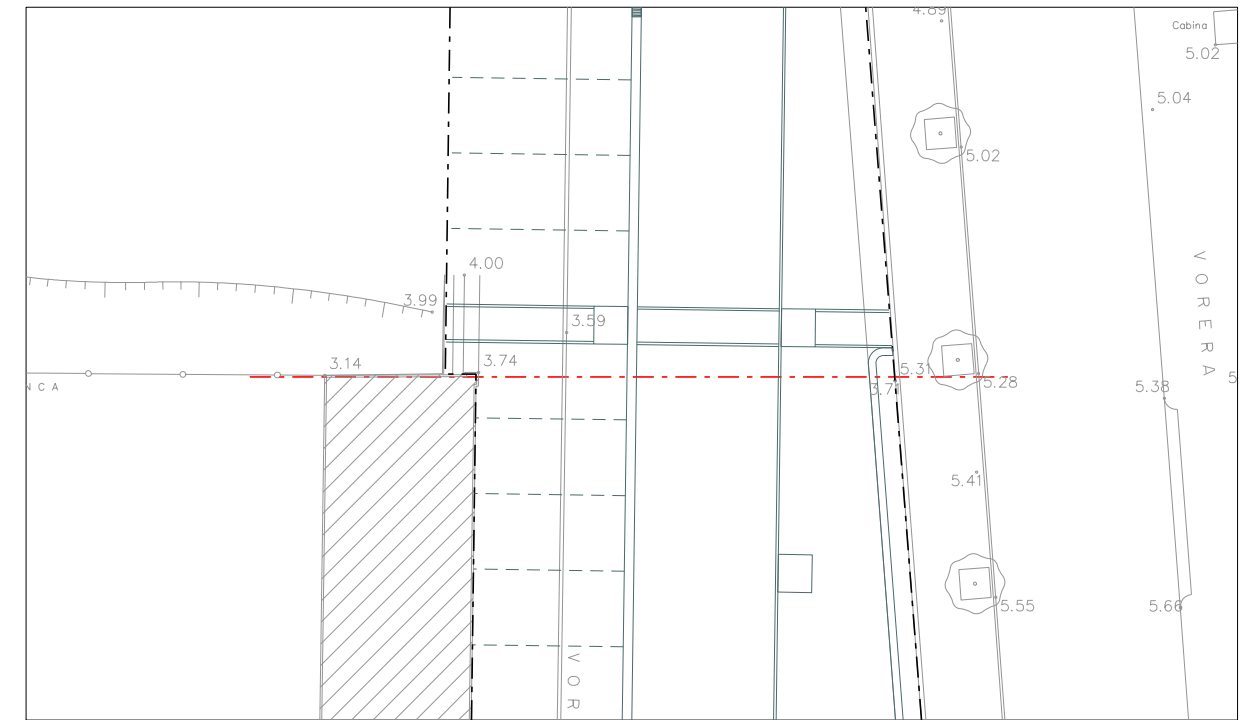

SECCIÓ TRANSVERSAL - 2
 E-HORIZONTAL : 1 - 250
 E-VERTICAL : 1 - 50

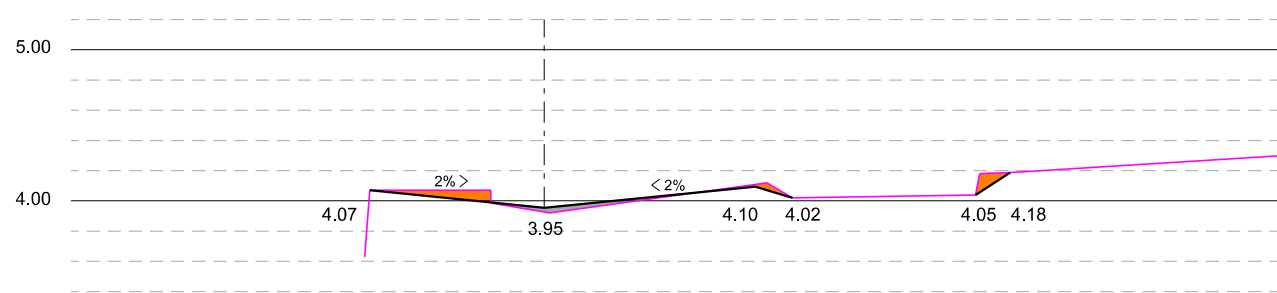


DESMUNT : 0.20.-m2
 TERRAPLÈ : 0.13.-m2

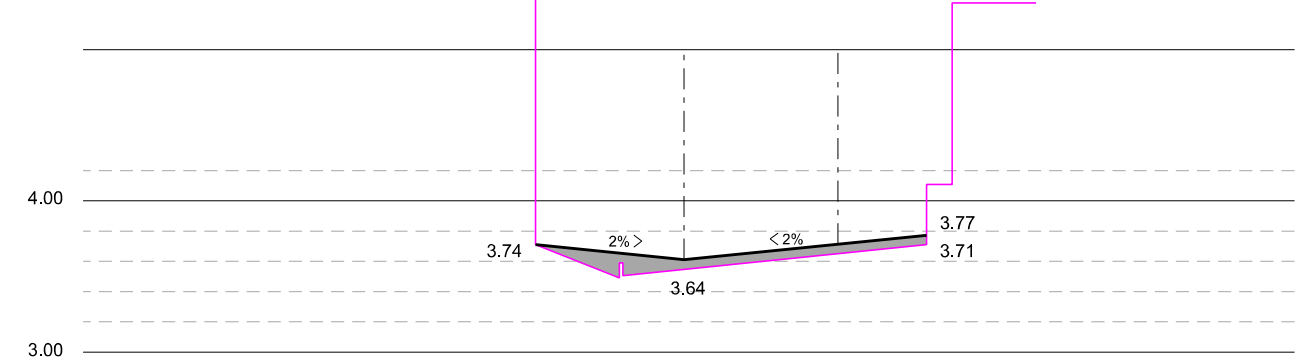


DESMUNT : 0.00.-m2
 TERRAPLÈ : 0.96.-m2


— PERFIL ACTUAL
— PERFIL PROPOSTA

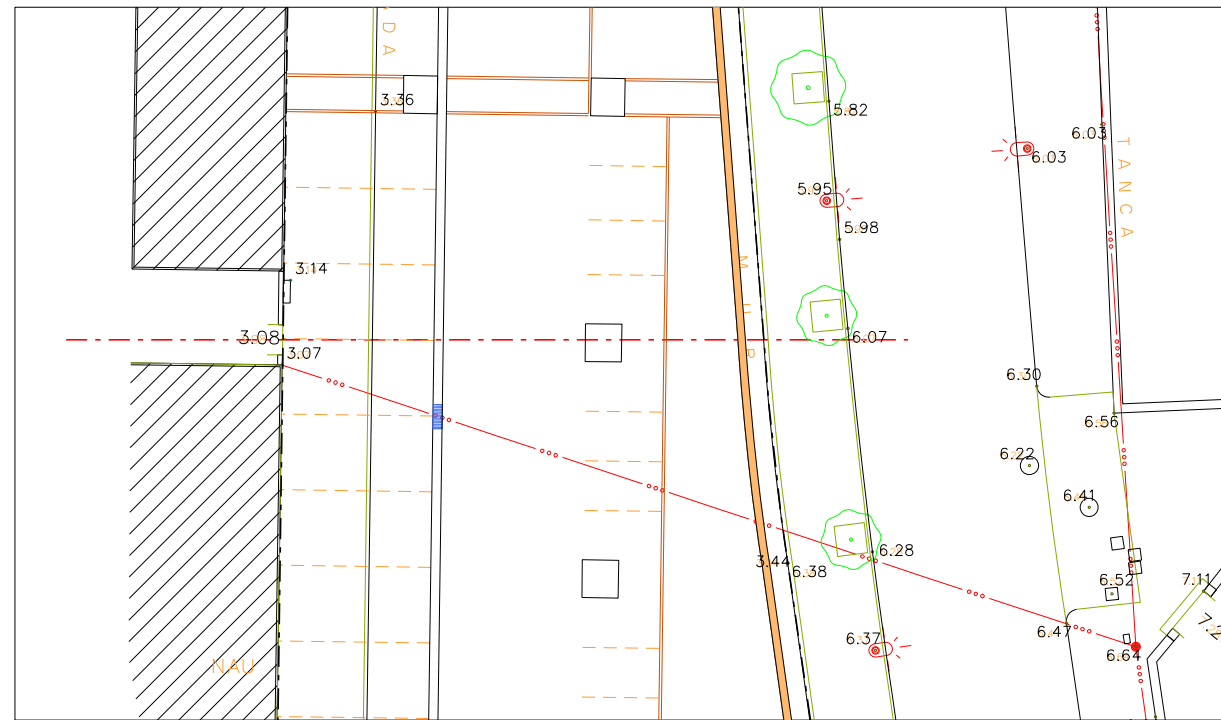


SECCIÓ TRANSVERSAL - 3
E-HORIZONTAL : 1 - 250
E-VERTICAL : 1 - 50

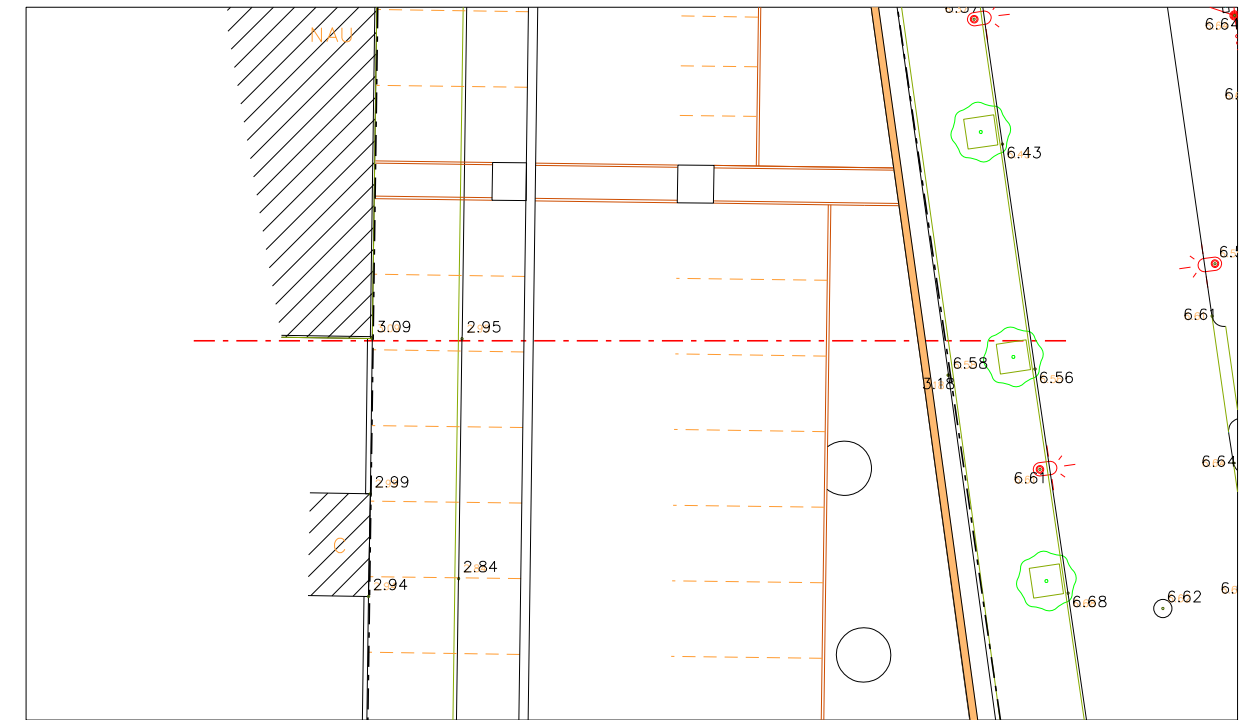


SECCIÓ TRANSVERSAL - 4
E-HORIZONTAL : 1 - 250
E-VERTICAL : 1 - 50

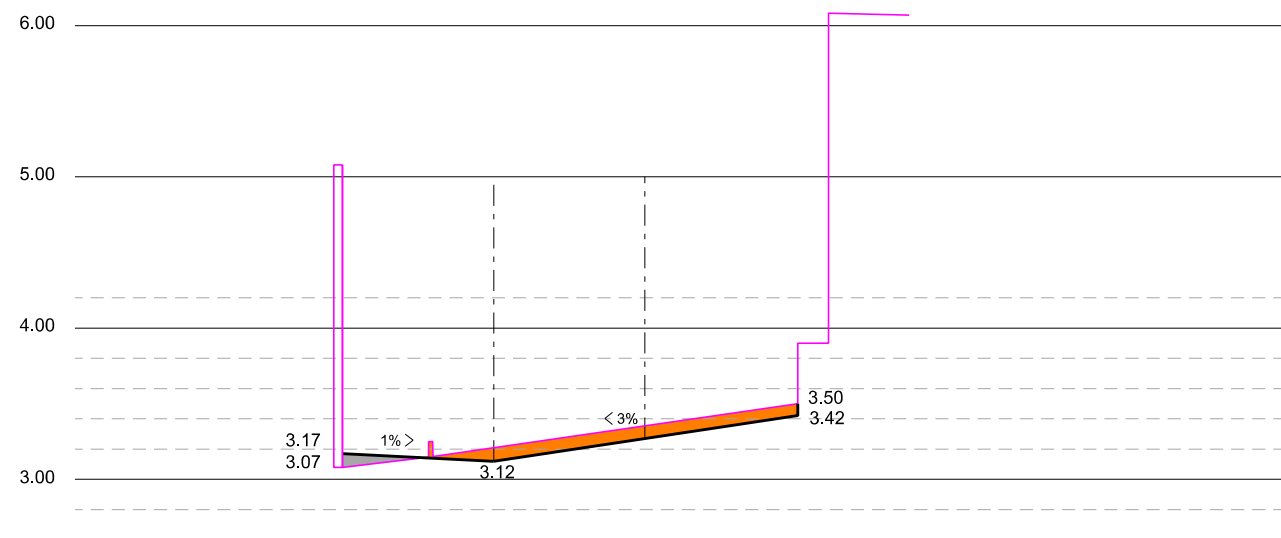

DESMUNT : 0.95.-m2
 TERRAPLÈ : 0.12.-m2

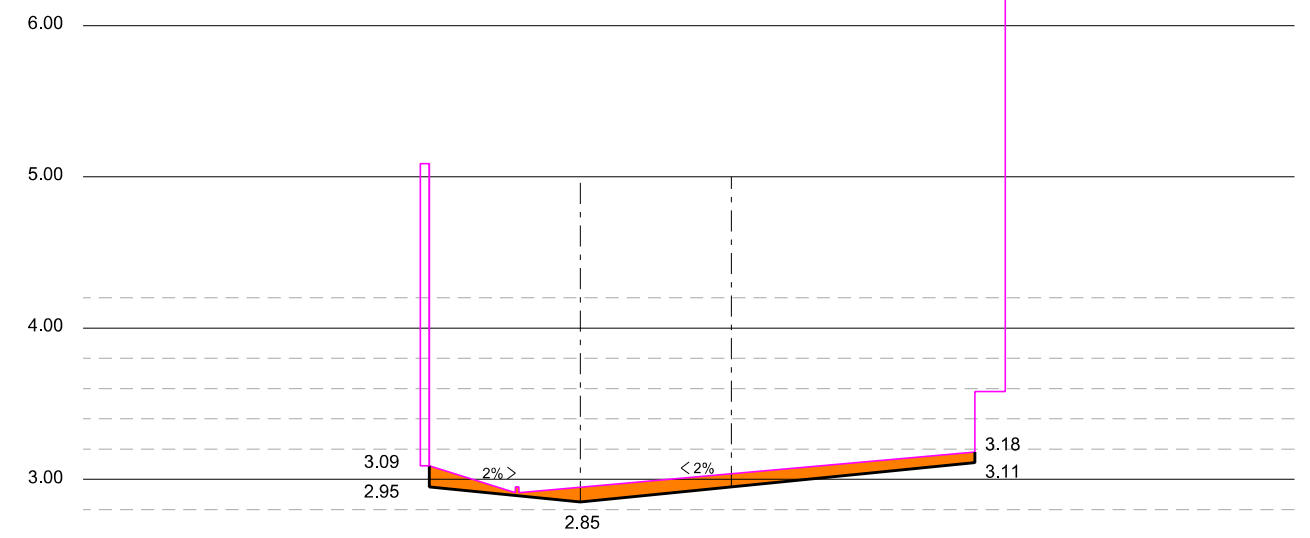


DESMUNT : 1.45.-m2
 TERRAPLÈ : 0.00.-m2
 PERFIL ACTUAL
 PERFIL PROPOSTA

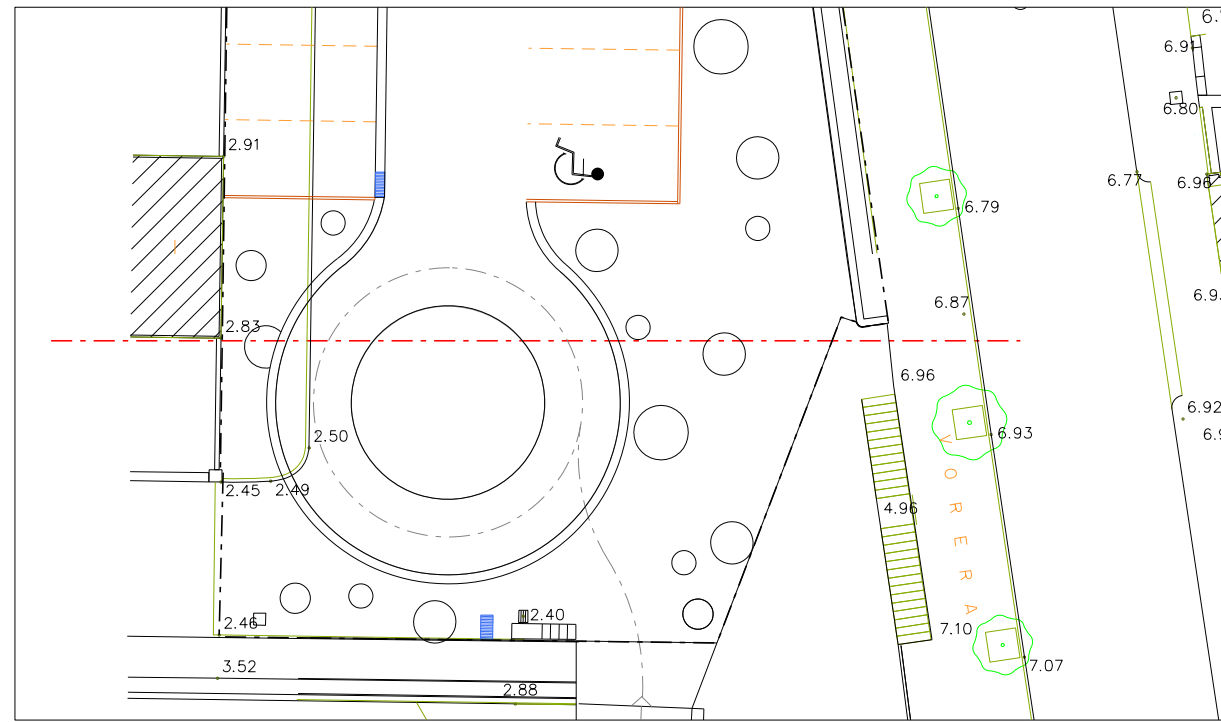

SECCIÓ TRANSVERSAL - 5


E-HORIZONTAL : 1 - 250

E-VERTICAL : 1 - 50

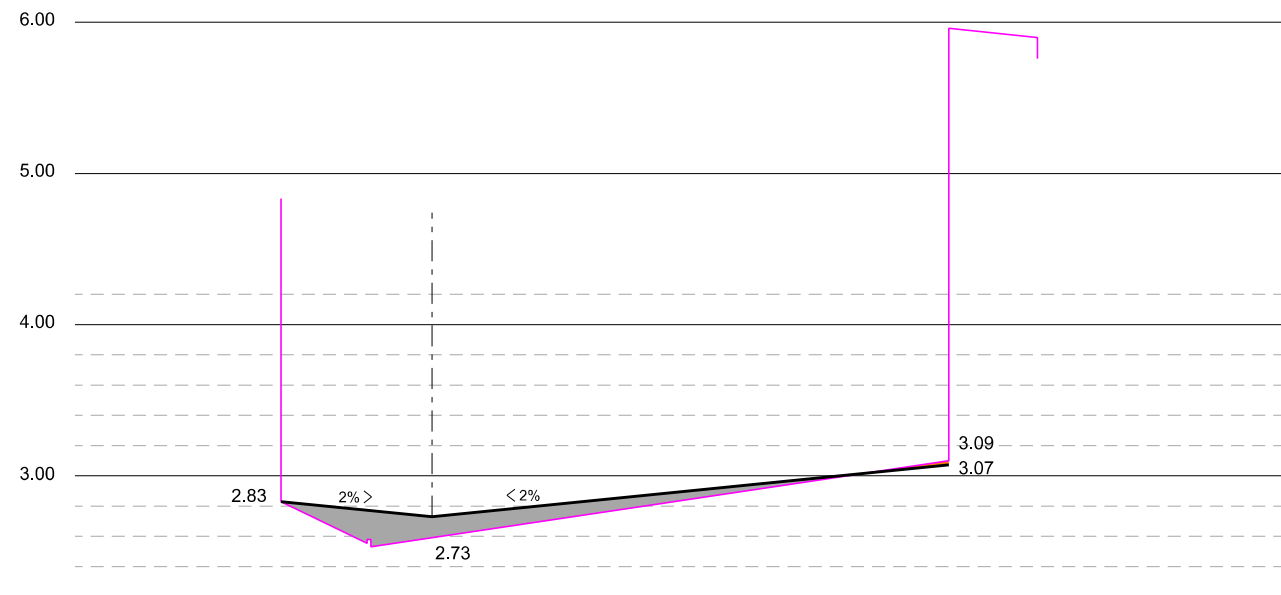



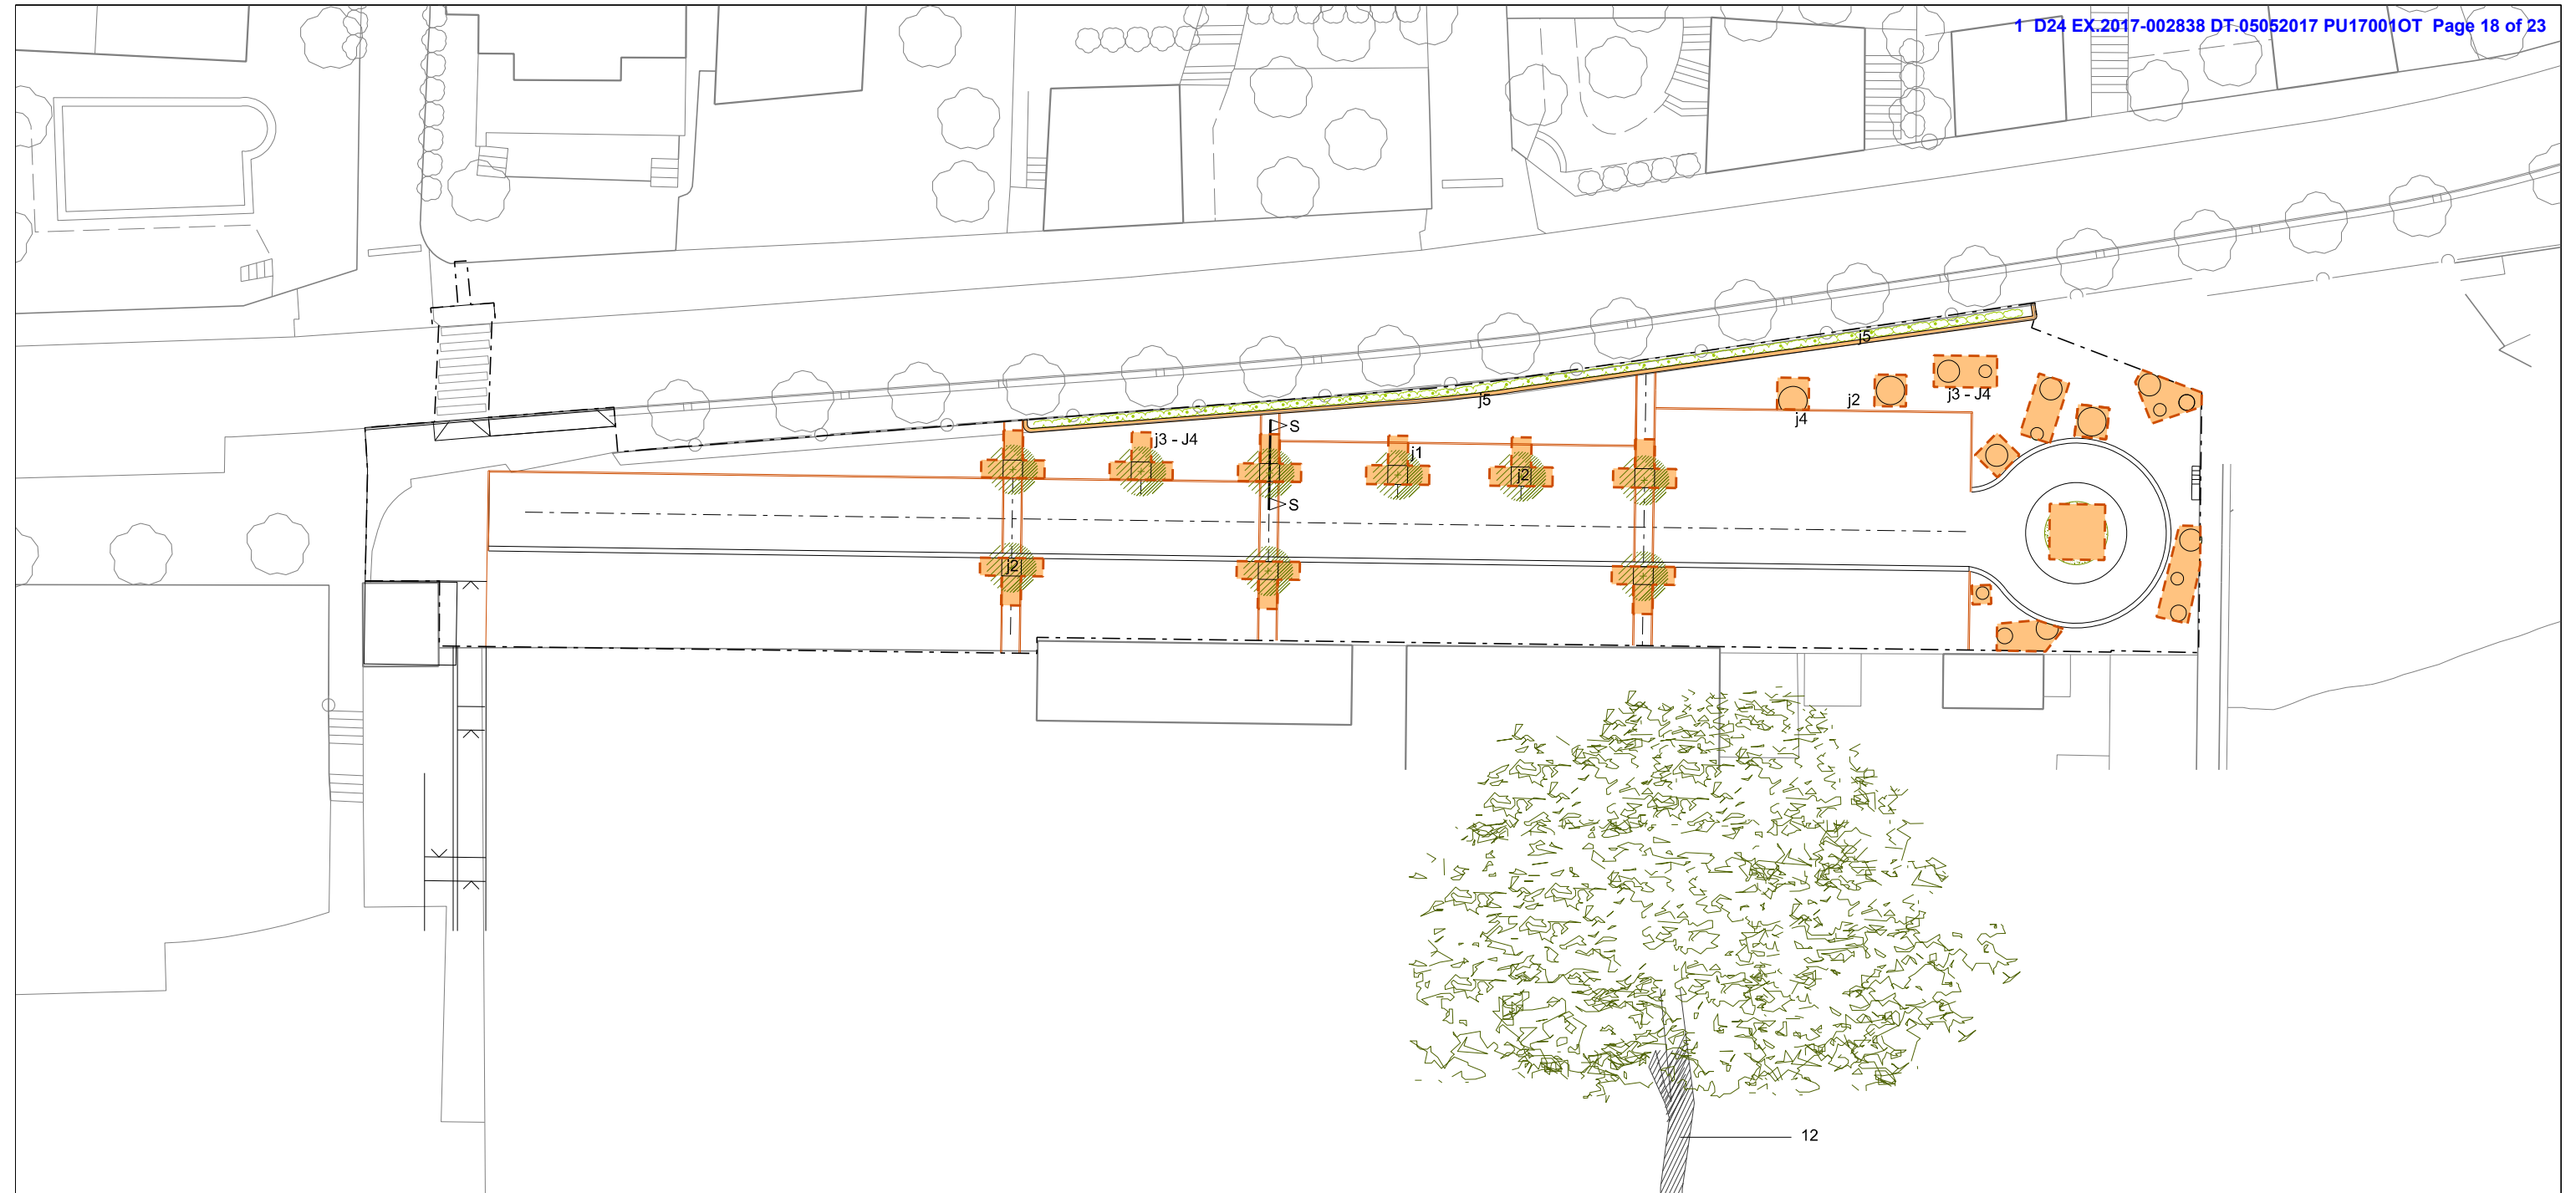


- DESMUNT : 0.04.-m2
- TERRAPLÈ : 1.72.-m2

- PERFIL ACTUAL
- PERFIL PROPOSTA




LLEGENDA PLANTA

-  j1. ARBRE TIPUS MORUS D.18-20 FRUITLESS
-  j2. ESCOCELL REPLÈ DE TERRA VEGETAL
-  j3. RASA DE SÒL ESTRUCTURAL de 1,00m.de FONDÀRIA (Grava + Terres)
-  j4. BASE DE GRAVA DE 15CM.
-  j5. BOGAMVILLES EXISTENTS EN MURET





LLEGENDA SECCIÓ

- 1. LLAMBORDÍ 20x10x7cm
- 2. MORTER M-60/B - 2cm
- 3. SORRA
- 4. SOL ESTRUCTURAL (graves 80% + terres 20%)
- 5. GRAVES Ø < 30mm
- 6. BASE DE FORMIGÓ HM-25N/mm2 - 15cm
- 7. SUB-BASE TOT-U DE 15cm DE GRUIX
- 8. TERRENY NATURAL COMPACTAT
- 9. SUSTRAT DE PLANTACIÓ
- 10. TUTOR
- 11. PANELL ANTIARRELS
- 12. ARBRE DE NOVA PLANTACIÓ

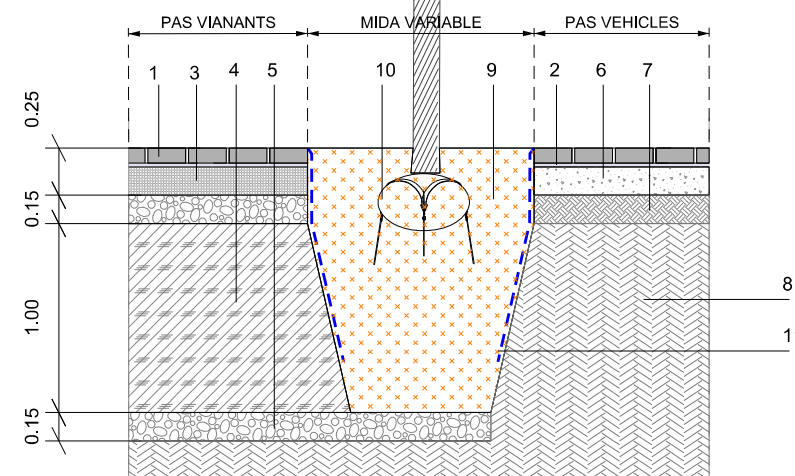


DETALL SECCIÓ ESCOCELL S-S



E: 1/40

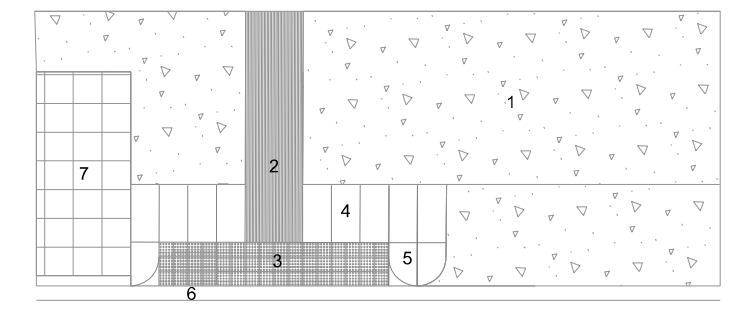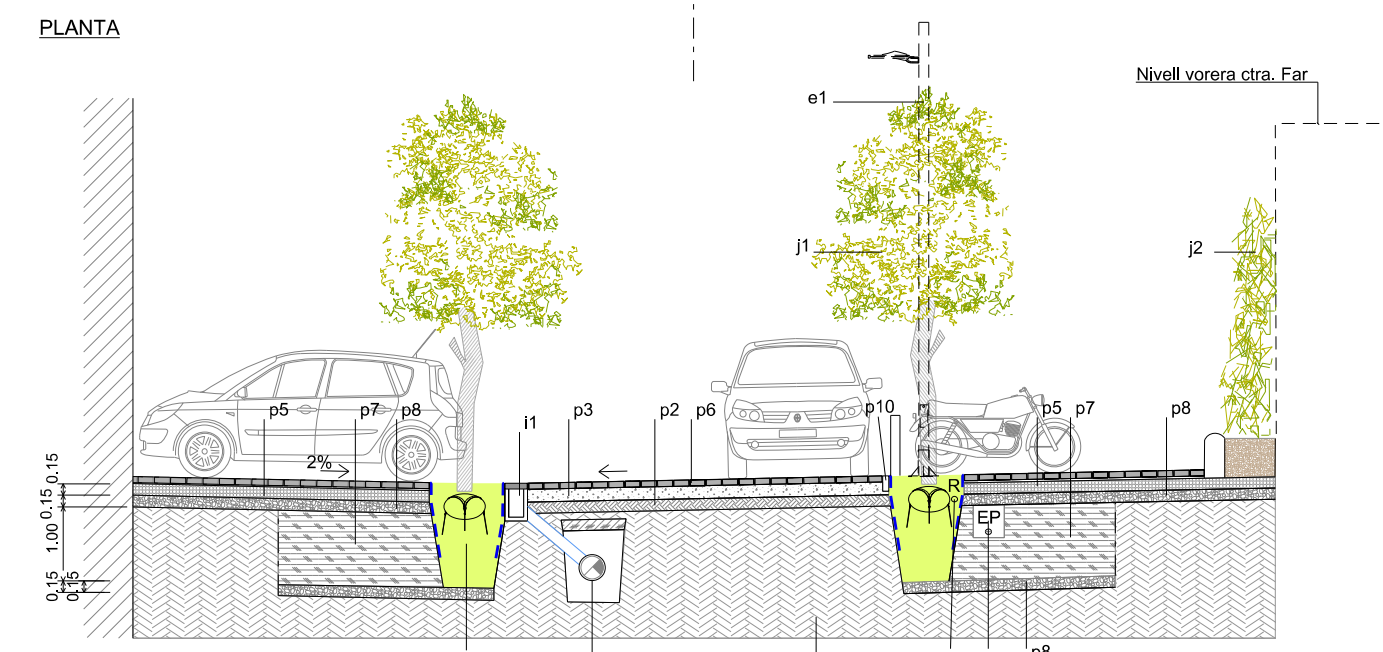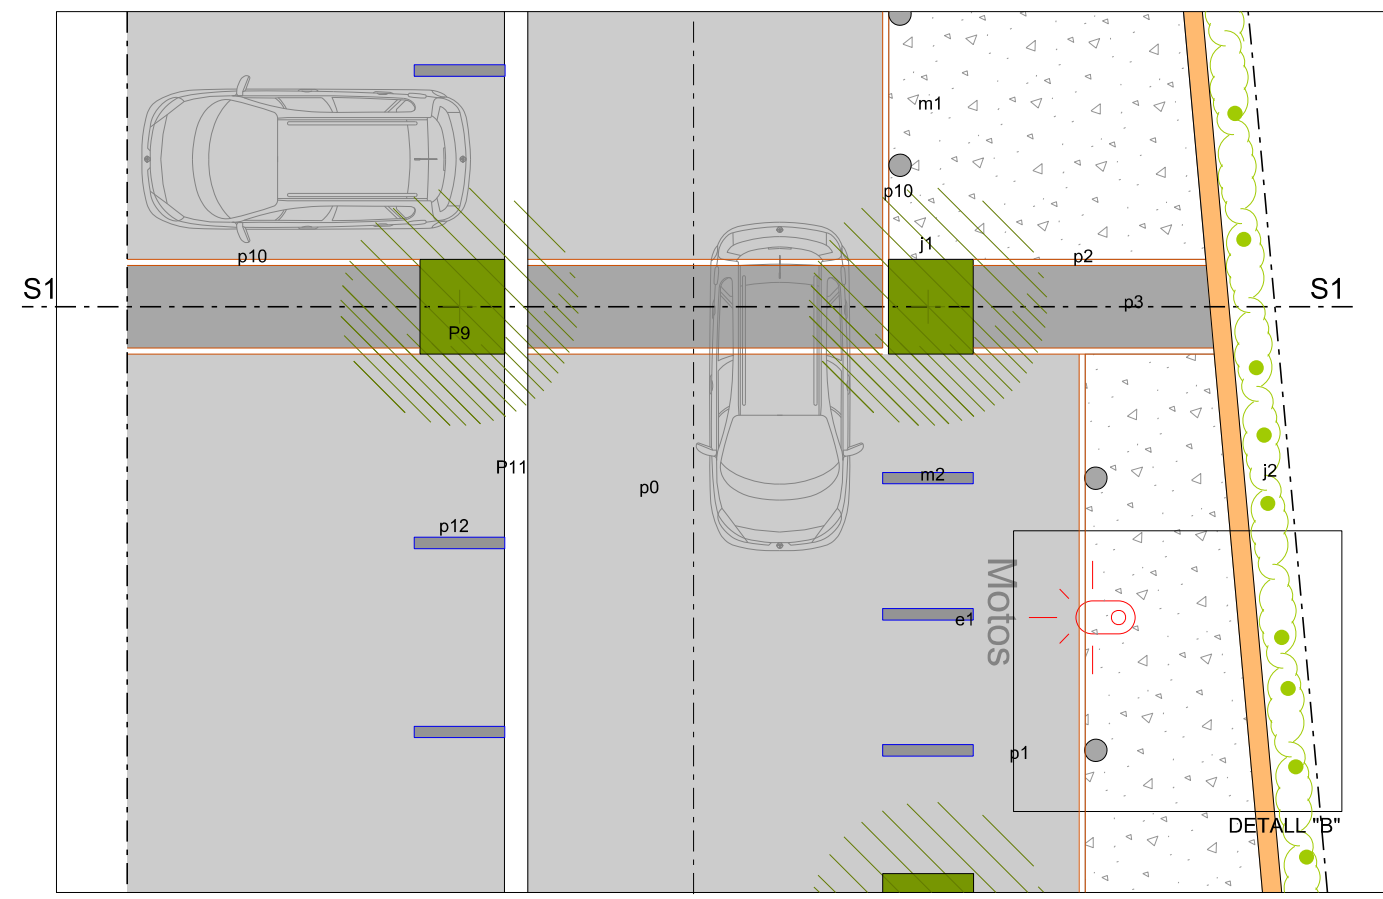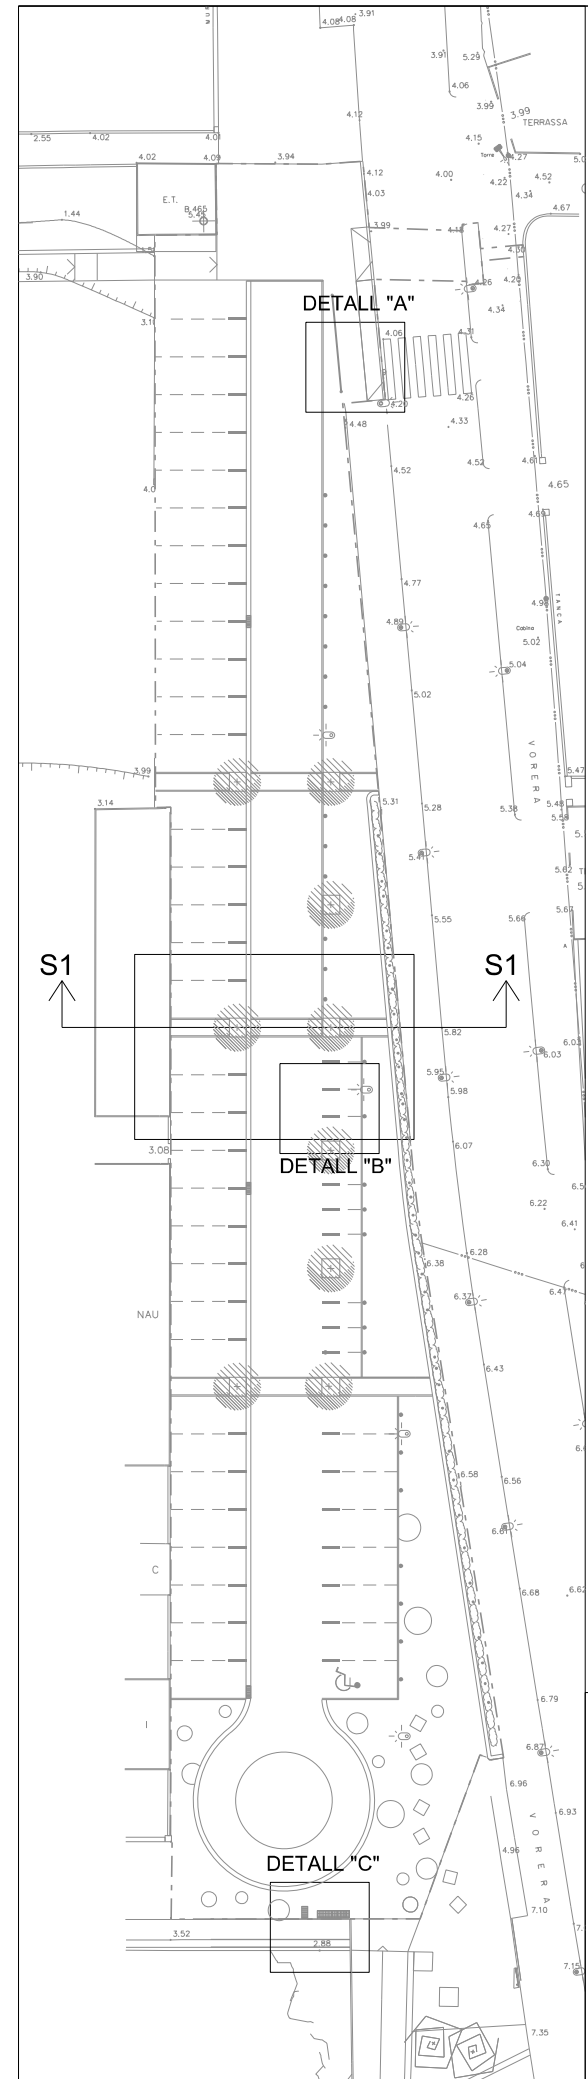


1. Paviment de formigó
 2. Paviment tàctil indicador direccional formada per panot ratllat de 20x20
 3. Paviment tàctil indicador de botons formada per panot de 20x20
 4. Llosa prefabricada de formigó plana mida variable
 5. Peça prefabricada de formigó per gual vianants accessible 60x40x28
 6. Rigola de 20x20
 7. Vorada existent
- DETALL "A" - PAS DE VIANANTS

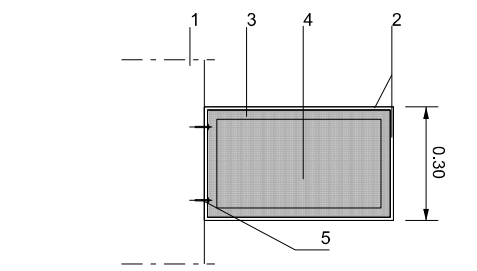


- DETALL "C" - PLANTA
- DETALL "C" - SECCIÓ
1. Mur de l'espigó
 2. Acer galvanitzat de 8mm
 3. Passamà d'acer soldat d'acer galvanitzat de 25mm.
 4. Religa de 30x50
 5. Taco químic
- DETALL "C" ESCALA D'ACER GALVANITZAT
ESCALA 1-200

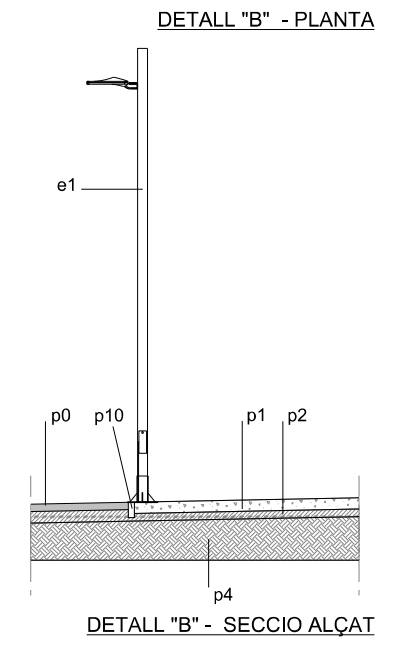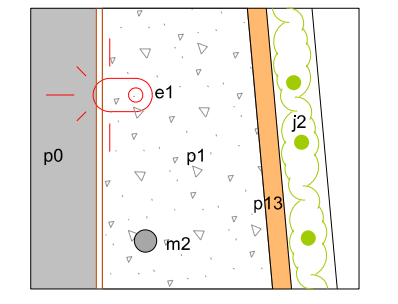

- | | | | |
|--|--|---|---|
| p0. Paviment de mescla bituminosa densa D-12 compactada al 98% assaig Marshall | p6. Llamborda negra 20x10x7 | p12. Pintura de senyalització aparcaments | e1. Columna cilíndrica 6M. amb braç lateral a 5,5 i llumínia led 40w. |
| p1. Paviment de formigó rentat a l'àcid | p7. Sol estructural (graves +terres). | p13. Muret i jardinera existent | e2. Conducció xarxa enllumenat |
| p2. Sub-base de tot-u artificial de 15cm. de gruix | p8. Graves | i1. Imbornal amb reixa còncava de fosa dúctil | m1. Banc tipus Barana o similar |
| p3. Base de formigó HM-25N/mm2 de 15cm. | p9. Terra vegetal | i2. Tub PEAD corrugat doble capa D.32 aigües pluvials | m2. pilona tipus Xlast |
| p4. Esplanada compactada al 98% PM. | p10. Vorada de tauló de formigó de 100x20x8 | i3. Tub PEAD DN.32 distribució reg | j1. Arbre tipus morus D.18-20 fruitless |
| p5. Sorra 15cm. | p11. Rigola de 30cm. d'amplada de peces de morter de color blanc | | j2. bugambilles existents |

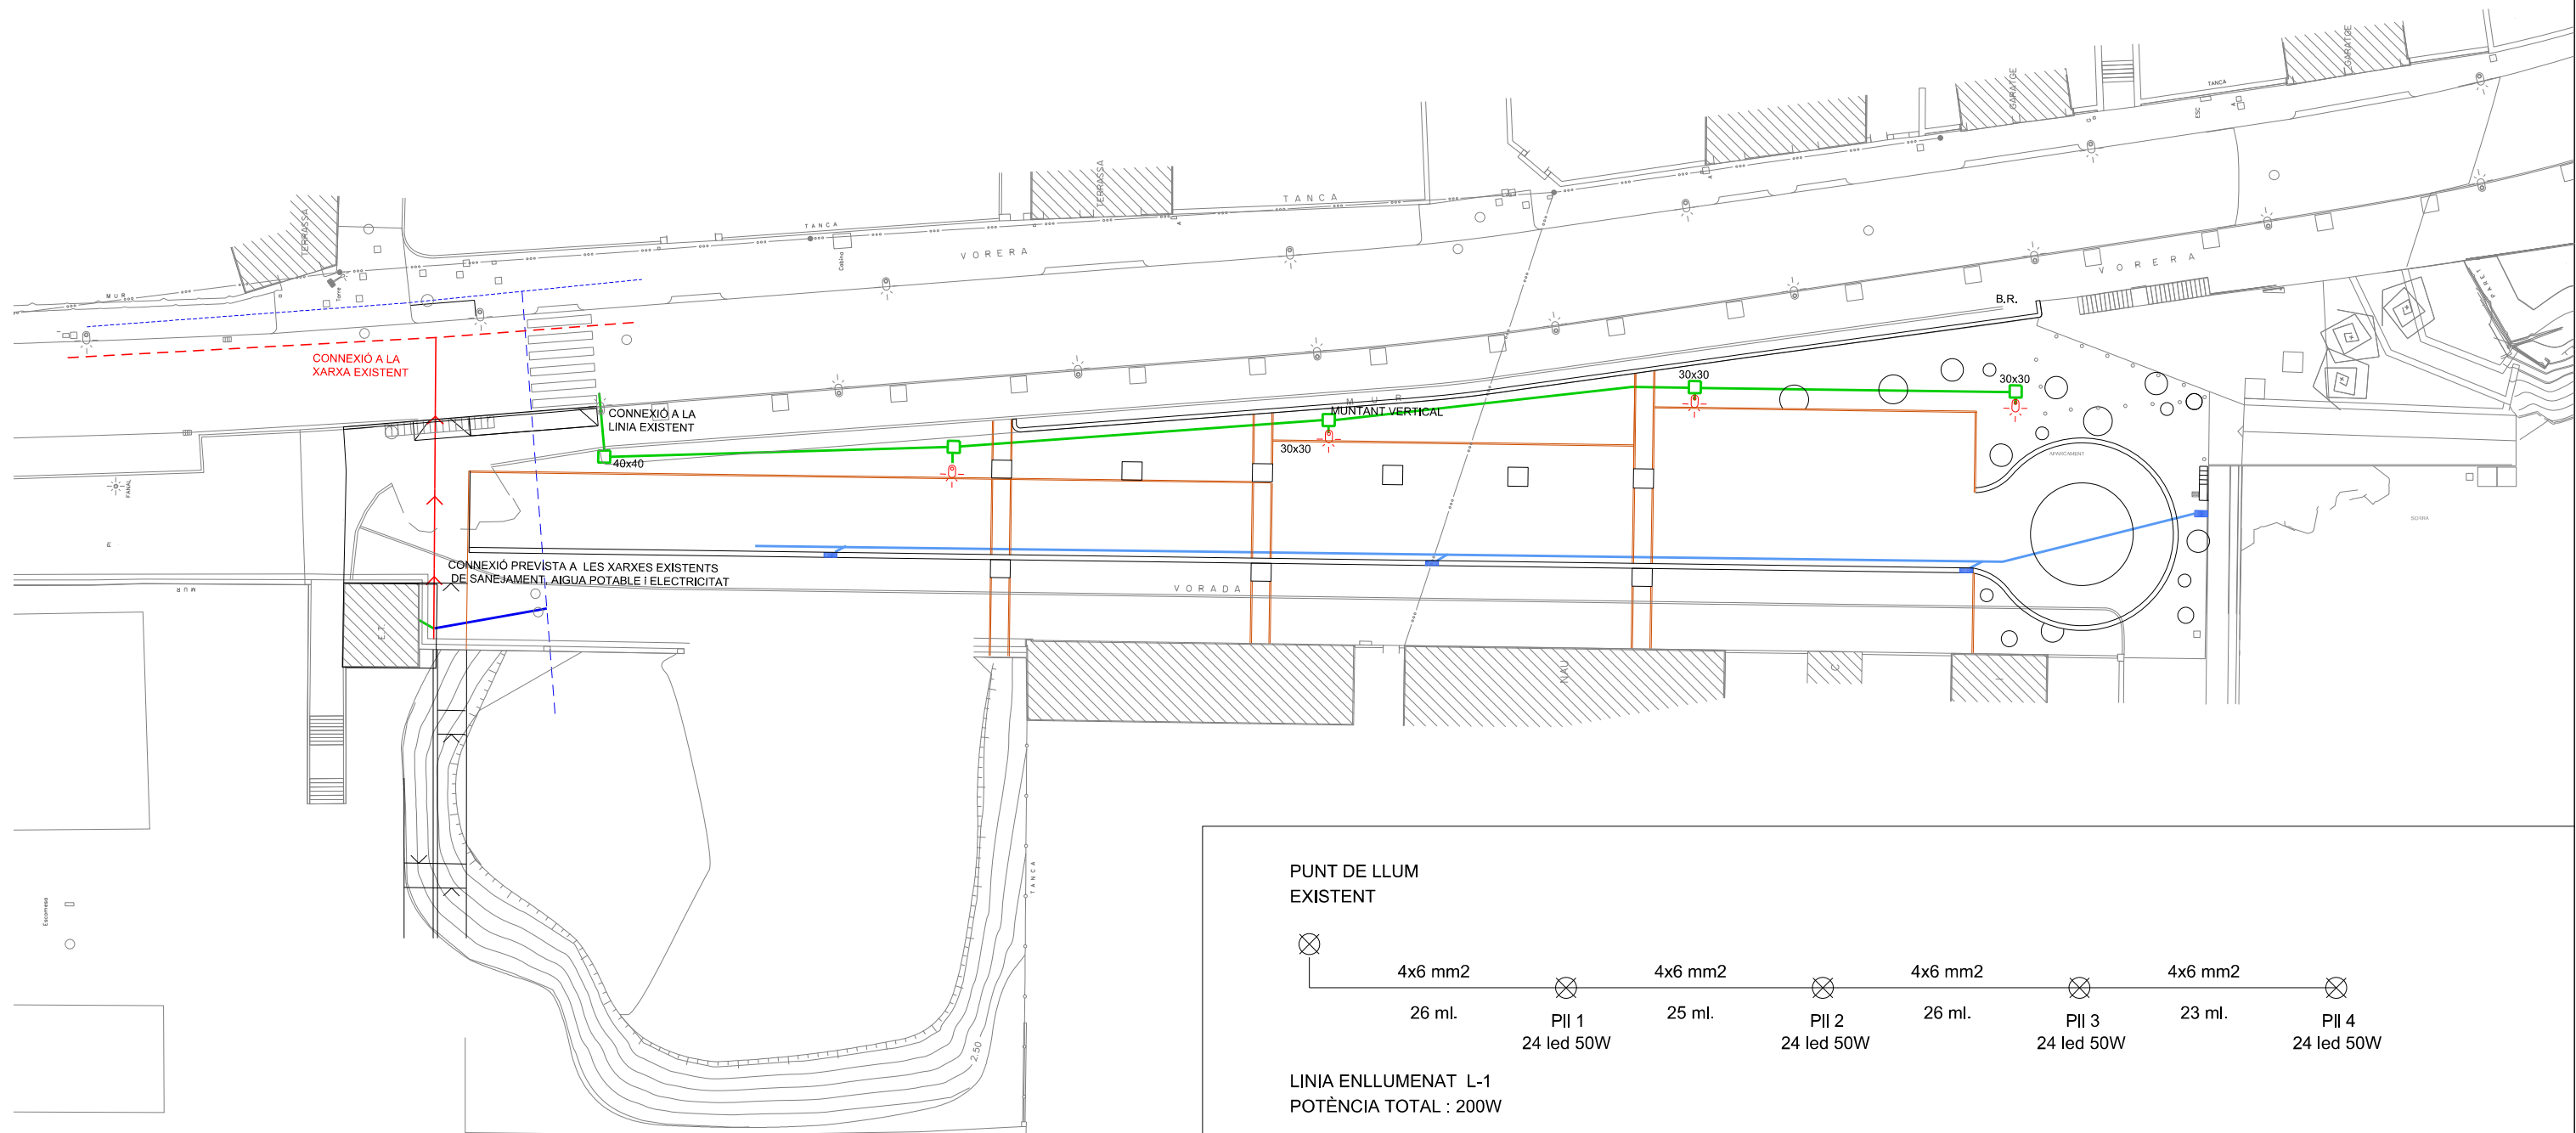

PUNT DE LLUM EXISTENT

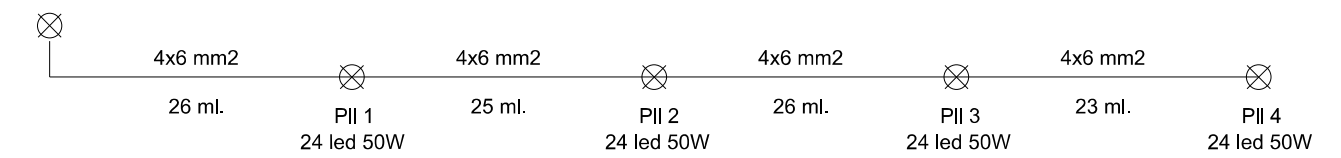


LINIA ENLLUMENAT L-1
POTÈNCIA TOTAL : 200W





LINIA ENLLUMENAT	LINIA L-1
LLUMINÀRIA	24LED 50W 3000K
UNITATS	4 Ut.
POTÈNCIA (W)	200 W
TENSIÓ CABLE	Cu 0,6 / 1,0 KV
SECCIÓ (mm2)	4x6 mm2
PROTECCIÓ TERRA	Cu (nu) 35 mm2
CONDUCCIÓ	PVC CORRUGAT D.80 mm

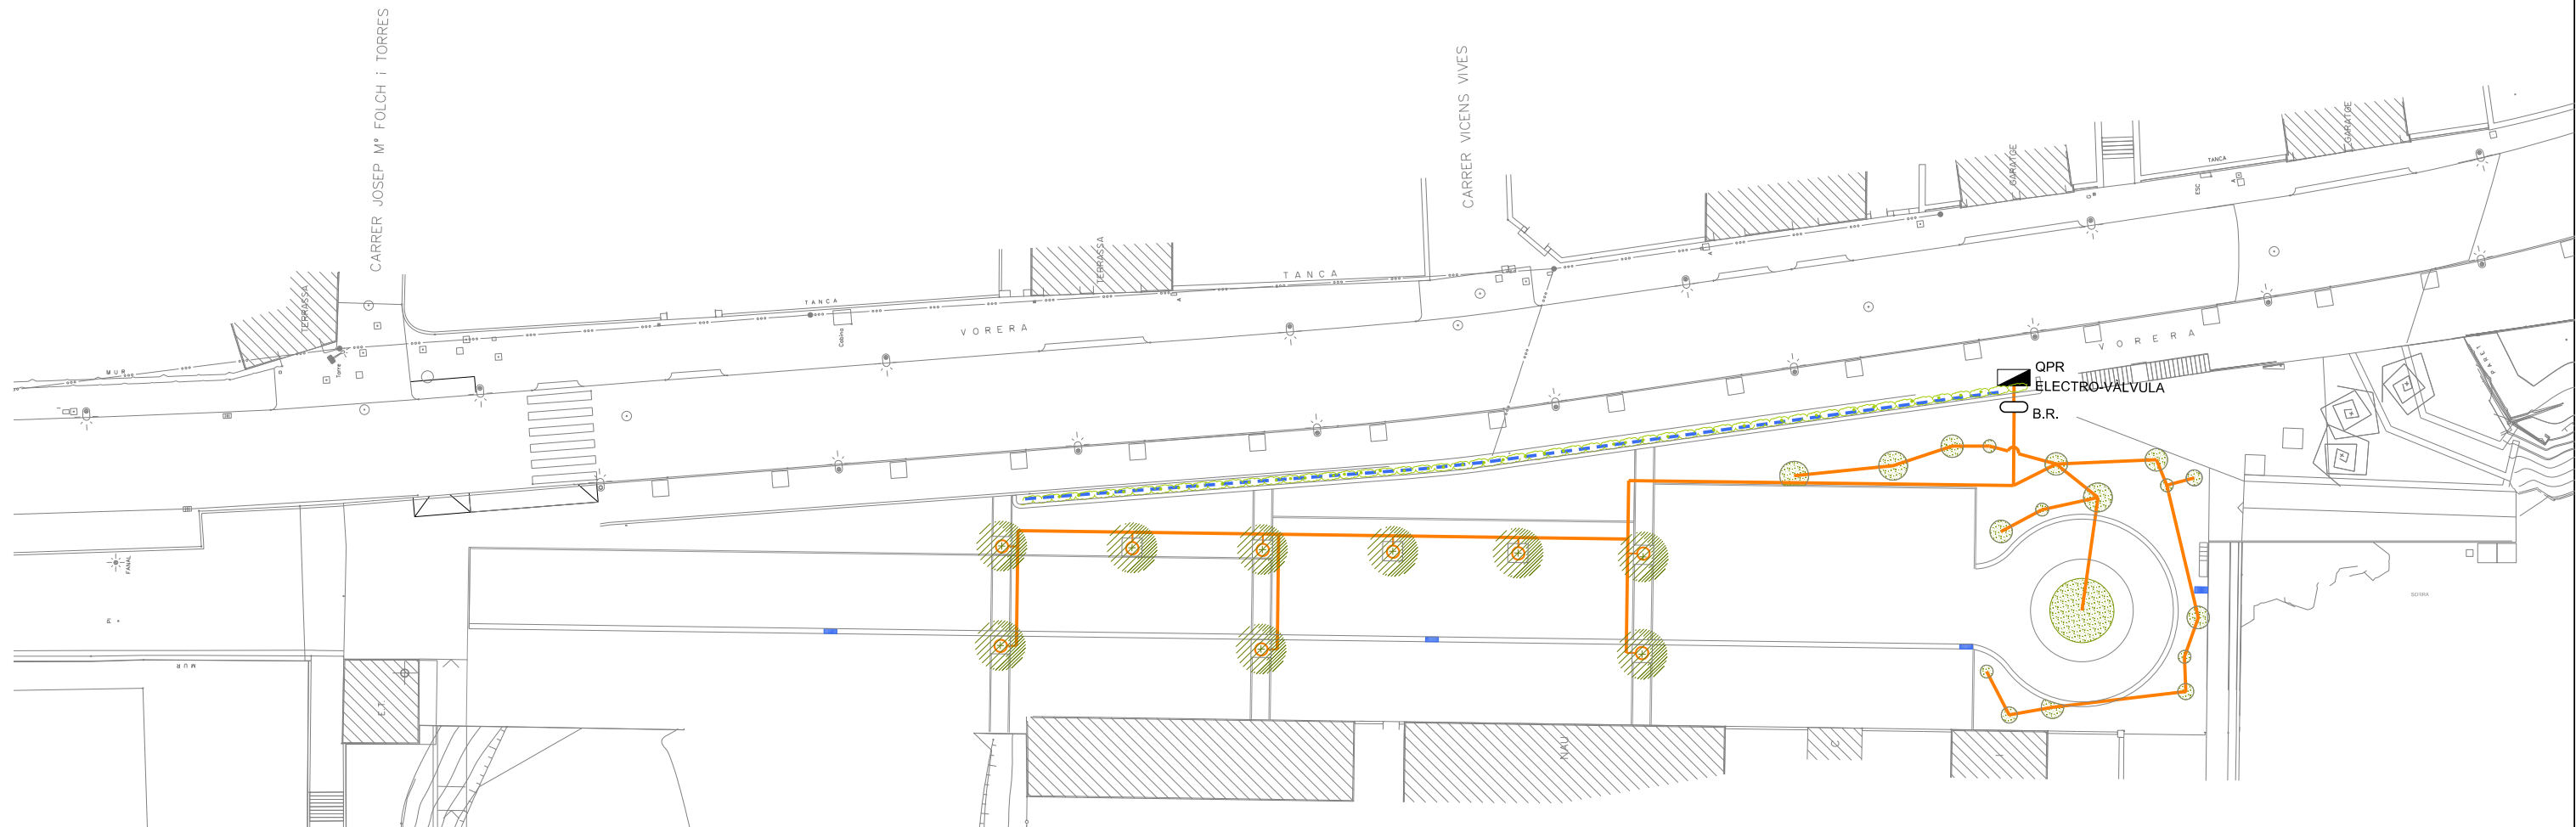LLEGENDA XARXES


- XARXA D'ENLLUMENAT : TUB DE PVC CORRUGAT DE D.80
- COLUMNA DE 6m. i BRAÇ LATERAL 5,5 AMB LLUMINÀRIA LED 40W (4UT.)
- XARXA PLUVIALS : TUB PEAD CORRUGAT DOBLE CAPA D.200
- EMBORNAL TIPUS "EBRO"
- XARXA SANEJAMENT : TUB PVC D.200
- XARXA AIGUA POTABLE : TUB PE D.32




LLEGENDA

-  QPR QUADRE PROGRAMADOR REG
-  BR BOCA DE REG EXISTENT
-  REG ARBUSTIU EXISTENT
-  REG ARBRES - 9 ESCOMESES - 110 ml.

ESQUEMA DE REG

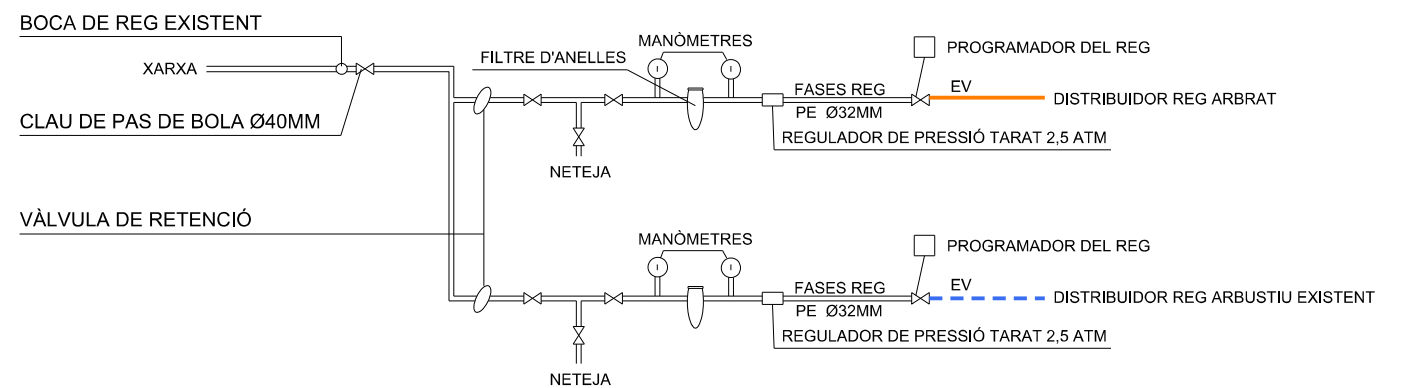


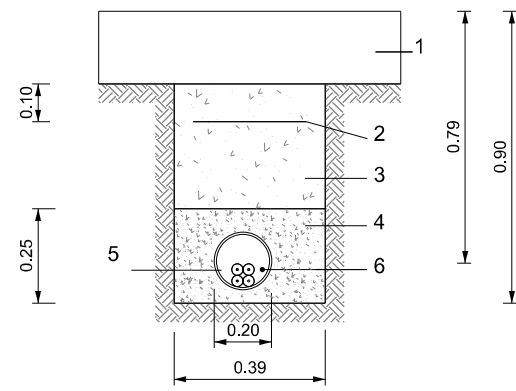

- 1 FERM
 - 2 CINTA DE PE.
 - 3 TOT-U ARTIFICIAL COMPACTAT 95% P.N.
 - 4 FORMIGÓ HM-20N/mm2
 - 5 TUB DE PE Ø140mm
 - 6 CABLE TERRA
- cotes en cm.

RASA TIPUS XARXA ELÈCTRICA LÍNIES B.T.
EN CIRCUIT DE CREUAMENT DE CALÇADA


DIL-1102

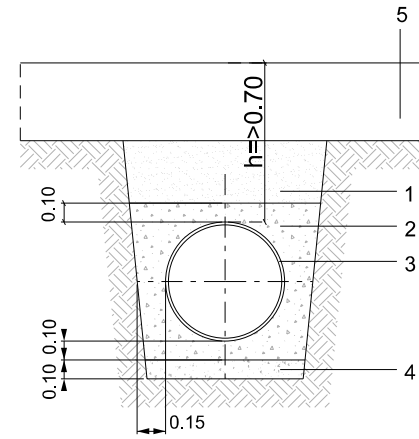

- 1 REPLÉ DE TOT-U ARTIFICIAL 95% P.N.
- 2 SORRA.
- 3 TUB PE ØVARIABLE.
- 4 FORMIGÓ HM-20N/mm2 àrid màx:20mm.
- 5 FERM.


RASA XARXA SANEJAMENT
TUB PE SENSE PROTECCIÓ DE FORMIGÓ

DSR -1002

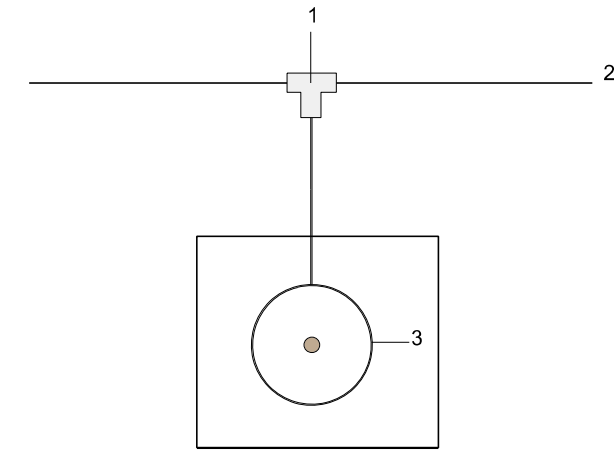


- 1 DERIVACIÓ PER CADA ARBRE
- 2 XARXA REG PER DEGOTEIG AMB TUB PEAD DN32mm.
- 3 SISTEMA DE REG AMB CONNEXIÓ A LA XARXA DE REG

DETALL REG PER DEGOTEIG

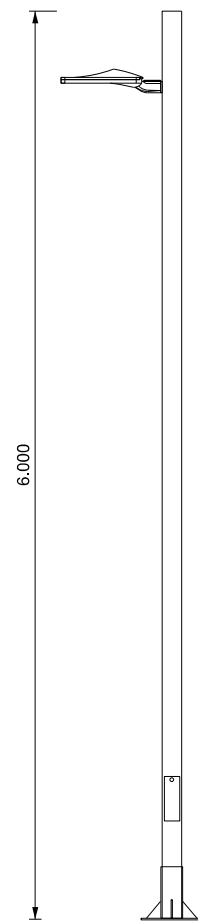


COLUMNA CILÍNDRICA DE 6M.
BRAÇ LATERAL 5,5 AMB LLUMINÀRIA LED 40W.
cotes en mm.

DETALL LAMPADA

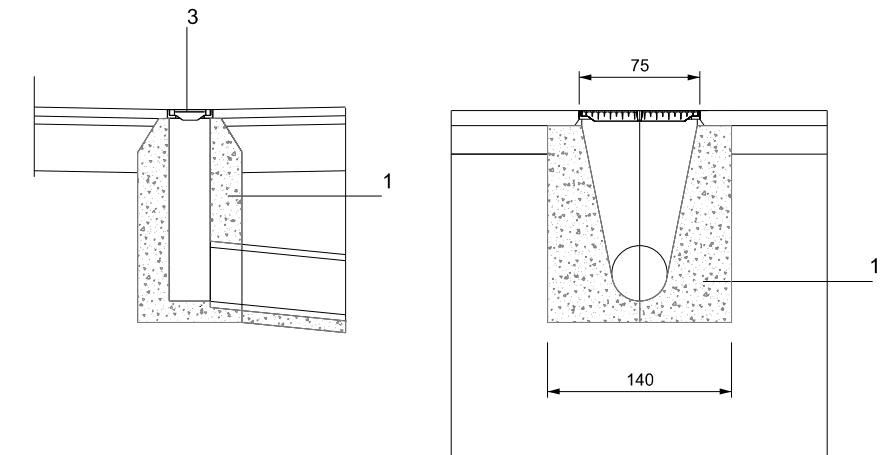

- 1. FORMIGÓ HM-20N/mm2
 - 2. RIGOLA DE FORMIGÓ HM-15N/mm2
 - 3. REIXA EMBORNAL TIPUS "EBRO"
- cotes en cm.

EMBORNAL AMB REIXA TIPUS "EBRO"

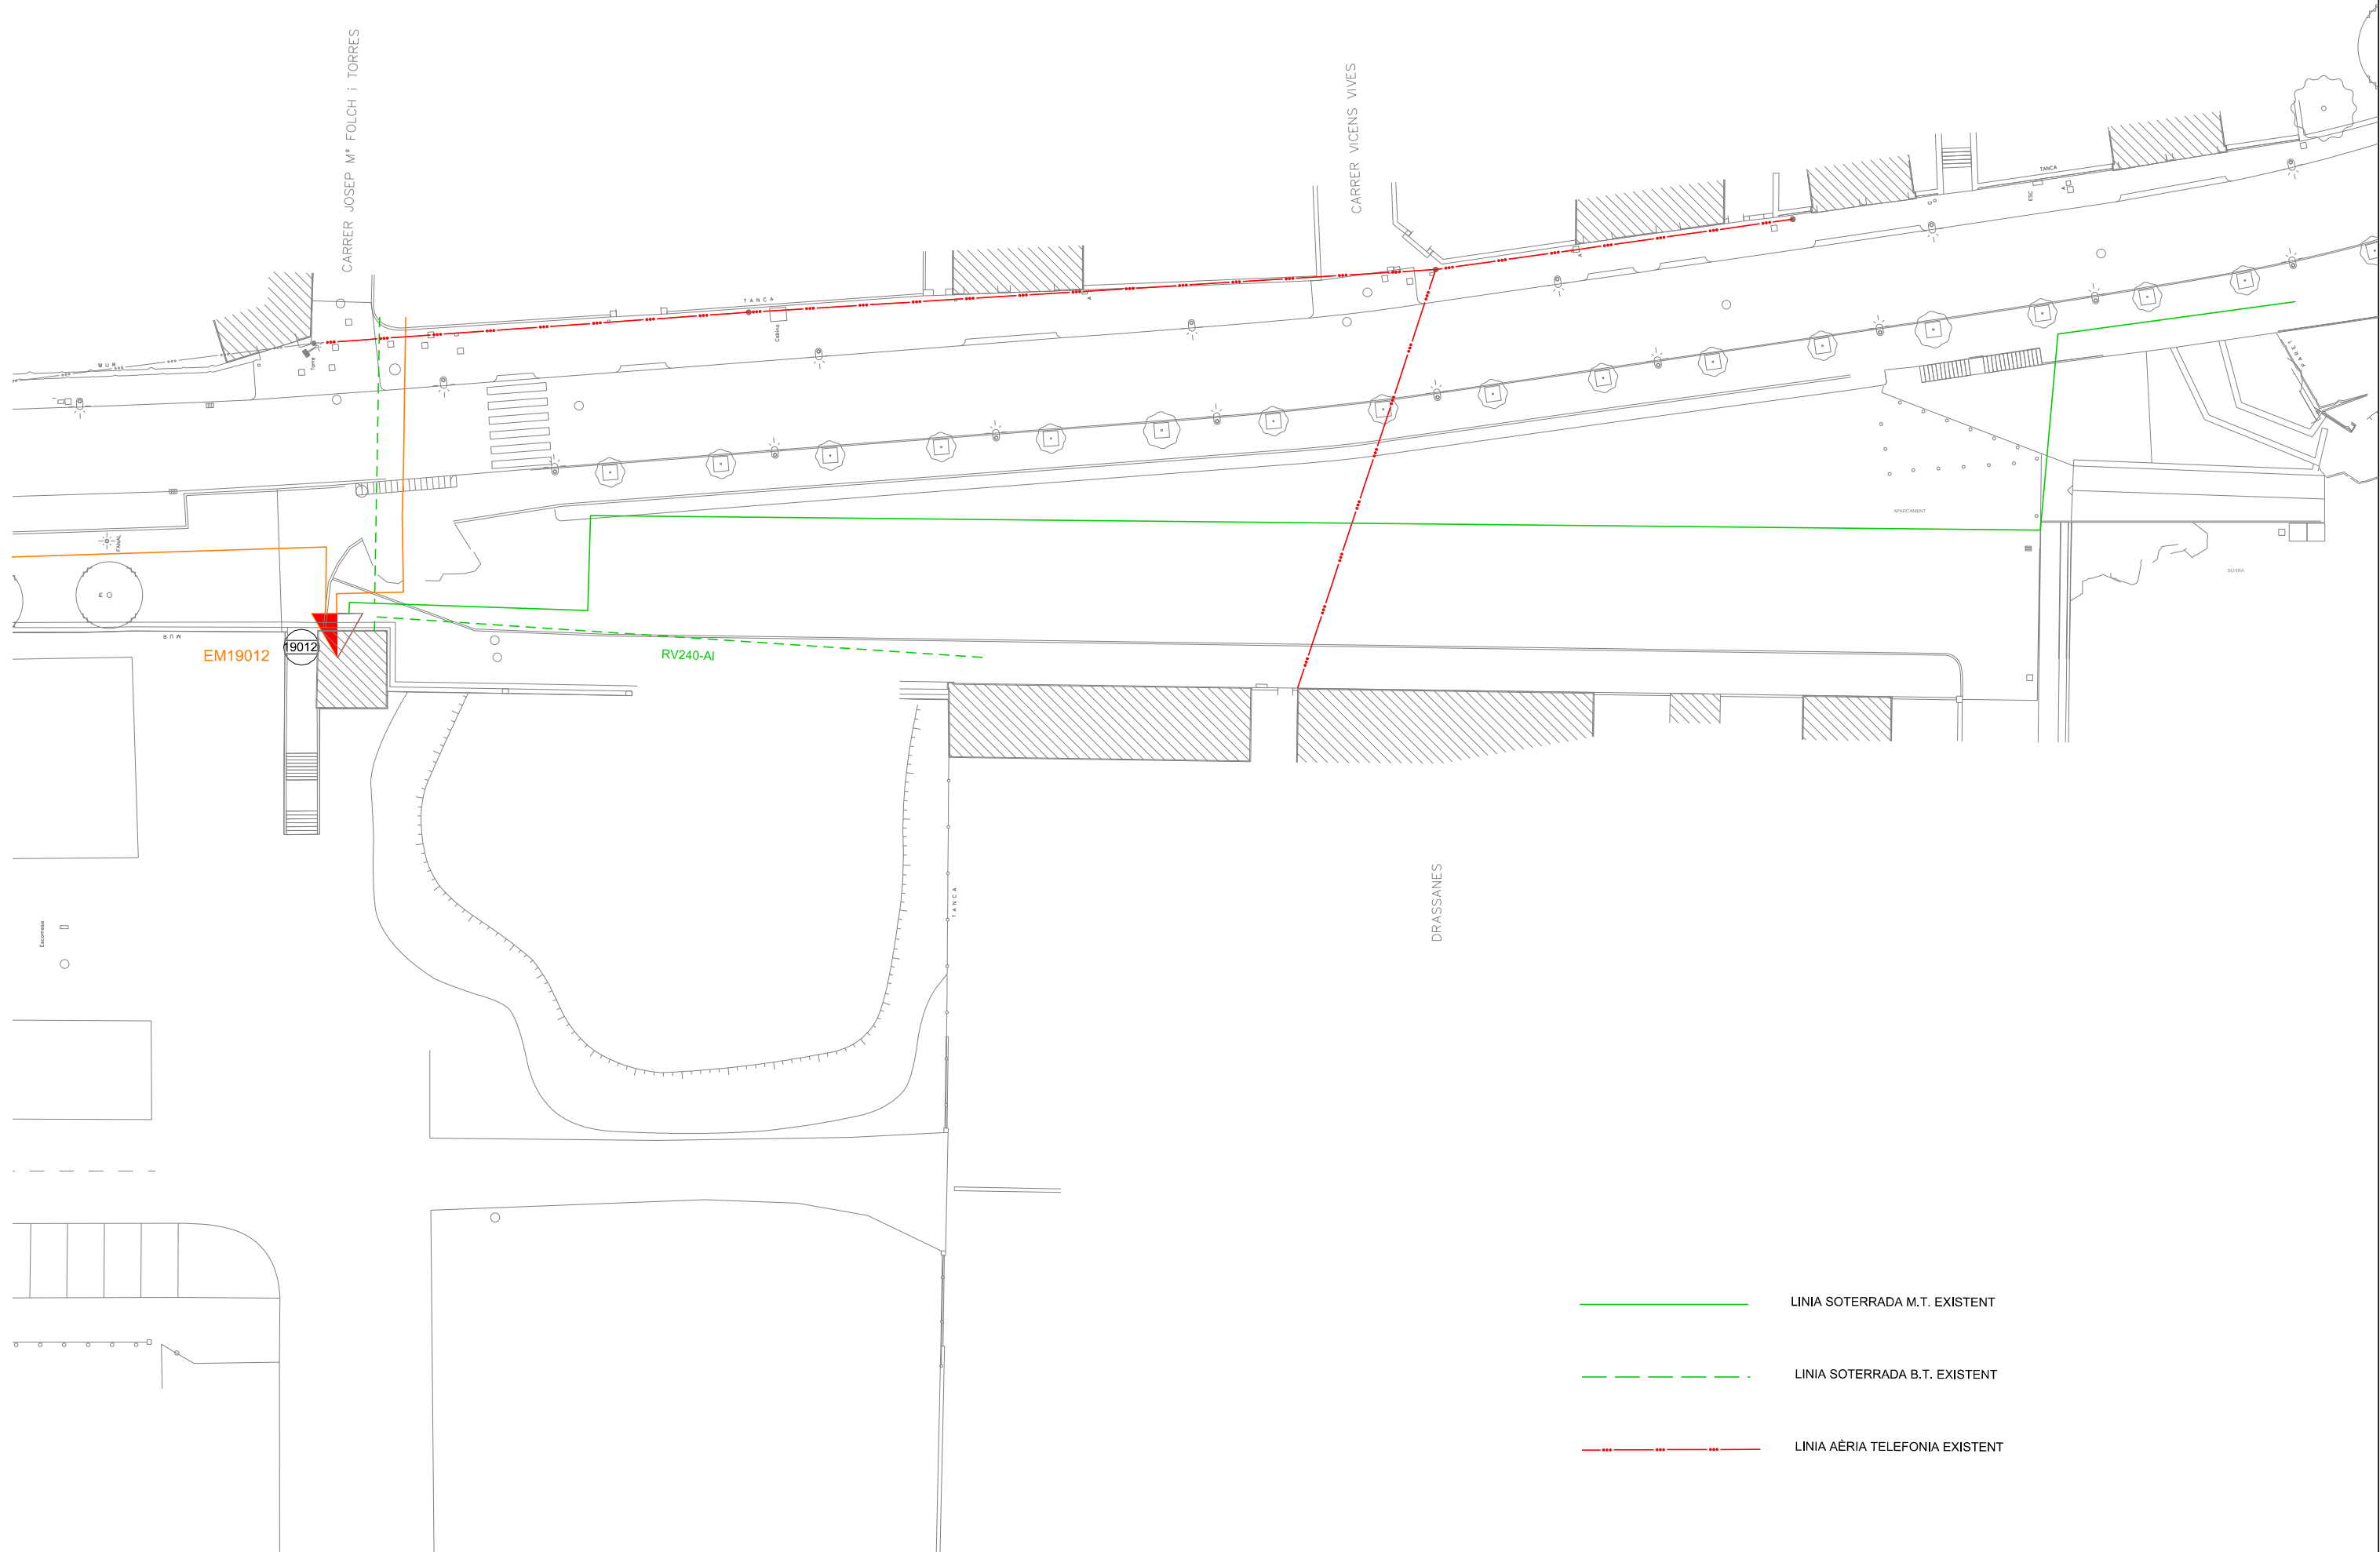

- LINIA SOTERRADA M.T. EXISTENT
- - - - - LINIA SOTERRADA B.T. EXISTENT
- · - · - · - LINIA AÈRIA TELEFONIA EXISTENT