

DOC. 2. PLÀNOLS

PROJECTE PRIMER ESTABLIMENT DE L'ESPAI LLIURE RESULTANT DE L'ENDERROC DELS EDIFICIS SITUATS ENTRE ALS CARRERS TARRAGONA I CASTELL DE LA TRINITAT

ESPAI LLIURE RESULTANT DE LES PARCEL·LES
CADASTRALS 44947-01 I 44947-02 ENTRE CARRERS
TARRAGONA I CASTELL DE LA TRINITAT

PROMOTOR:
AJUNTAMENT DE ROSES
AGOST · 2018

ARQUITECTA : DANA PALMADA CASTELLS
NUM : 59.286-2 Tlf. 699 16 47 12





C/ DR. FRIGOLA, 16 CREIXELL (BORRASSÀ)

DOC 2. DOCUMENTACIÓ GRÀFICA - PLÀNOLS

ÍNDEX

DOC 2. DOCUMENTACIÓ GRÀFICA - PLÀNOLS

- 1 Situació i Emplaçament
- 2.1 Informació urbanística
- 2.3 Cadastre
- 3.1.1 Planta topogràfica i estat actual
- 3.1.2 Perfils topogràfics i estat actual
- 3.2 Planta enderrocs i jaciments arqueològics
- 4.1 Planta General
- 4.2 Planta definició geomètrica
- 4.3 Planta sobreposició
- 5.1 Perfils Longitudinals
- 6.1 Planta Pavimentació
- 6.2 Detalls Constructius Paviments
- 6.3 Detalls Constructius Murs
- 6.4 Secció Tipus
- 7.1 Xarxa de sanejament
- 8.1 Xarxa d'enllumenat públic i detalls
- 9.1 Xarxa de reg i aigua
- 9.5.1 Planta xarxa MT i BT i detalls
- 9.5.2 Planta xarxa MT i BT i detalls
- 10.1 Planta d'enjardinament
- 10.2 Planta d'elements urbans
- 11. serveis existents i afectats

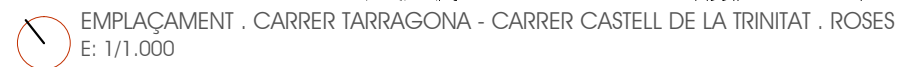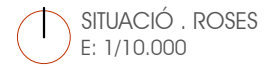



ARQUITECTA: DANA PALMADA CASTELLS
NUM.: 59.286-2 Tlf.: 699.16.47.12
C/ DR. FRIGOLA, 16 GREXELL (BARRASSA)

ESCALA: A3: 1/500
PLÀNOL:
INFORMACIÓ URBANÍSTICA

PROMOTOR:
AJUNTAMENT DE ROSES
AGOST - 2018

ESPai LLIURE RESULTANT DE LES PARCEL·LES
CADASTRALS 44947-01 I 44947-02 ENTRE CARRERS
TARRAGONA I CASTELL DE LA TRINITAT

2.1



PLANTA INFORMACIÓ URBANÍSTICA
E: 1/500



SECRETARÍA DE ESTADO
DE HACIENDA


DIRECCIÓN GENERAL
DEL CATASTRO



Provincia de GIRONA
Municipio de ROSES
Coordenadas U.T.M. Huso: 31 ETRS89



CARTOGRAFÍA CATASTRAL

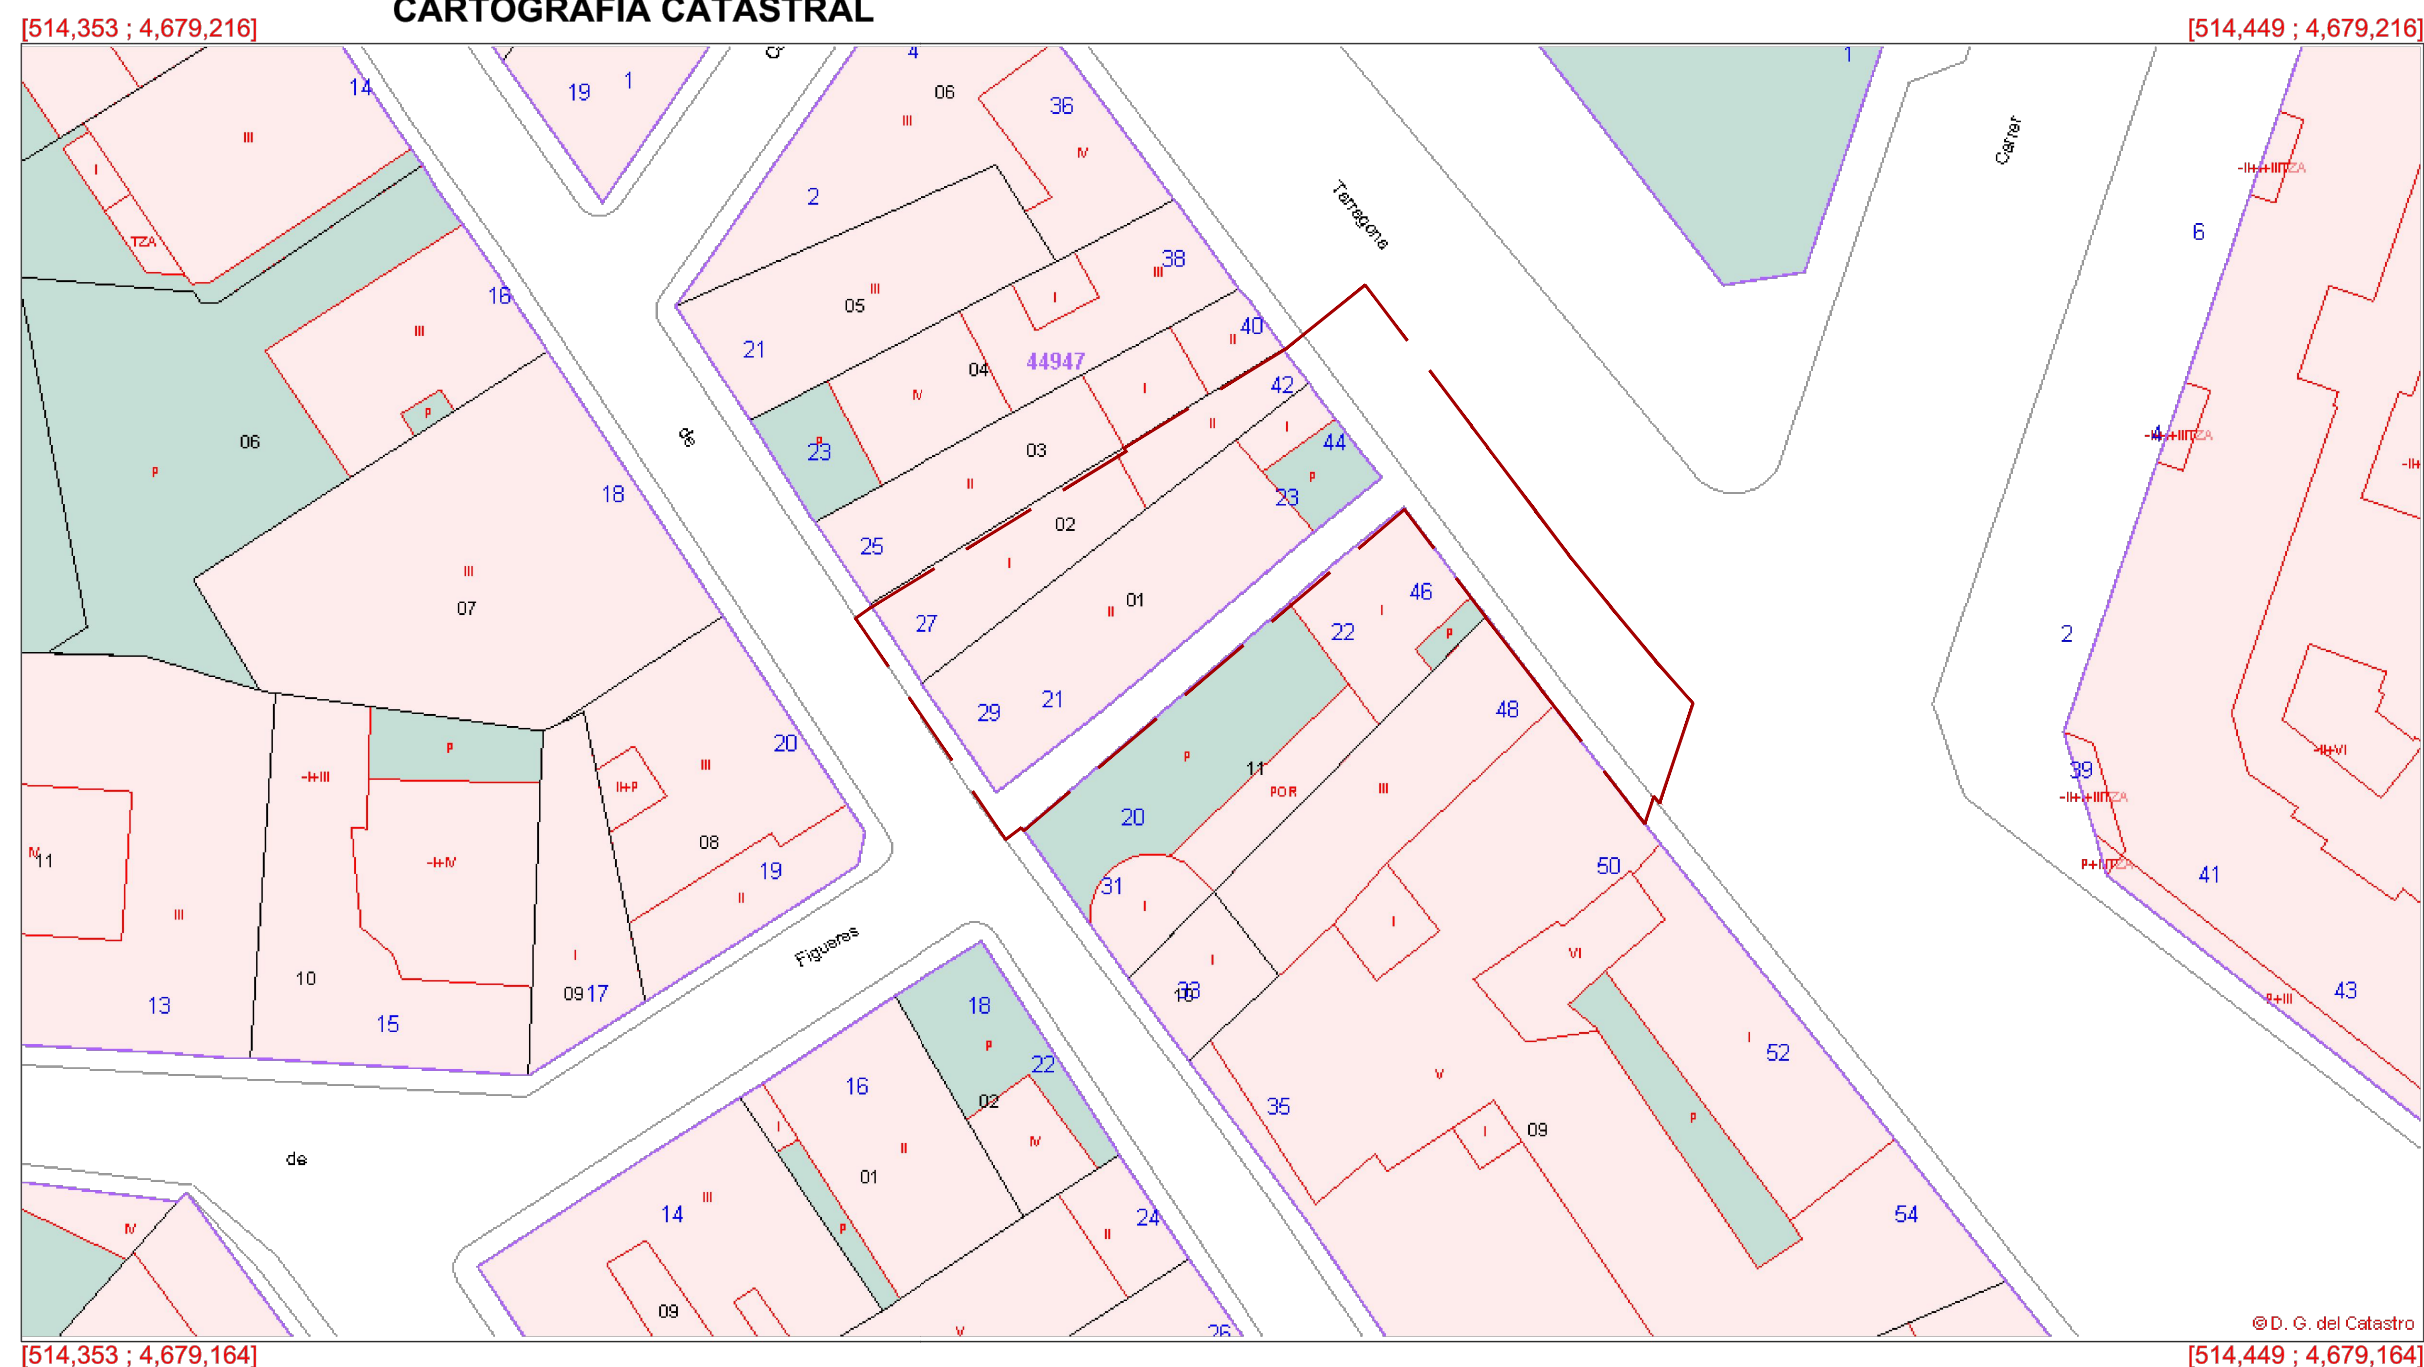




ARQUITECTA: DANA PALMADA CASTELLS
NUM.: 59.286-2 Tlf.: 699.16.47.12
C/ DR. FRIGOLA, 16 GREXELL (BORRASSÀ)

ESCALA: A3: 1/100
PLÀNOL:
PLANTA TOPOGRÀFICA I ESTAT ACTUAL

PROMOTOR:
AJUNTAMENT DE ROSES
AGOST · 2018

ESPai LLIURE RESULTANT DE LES PARCEL·LES
CADASTRALS 44947-01 I 44947-02 ENTRE CARRERS
TARRAGONA I CASTELL DE LA TRINITAT

3.1.1

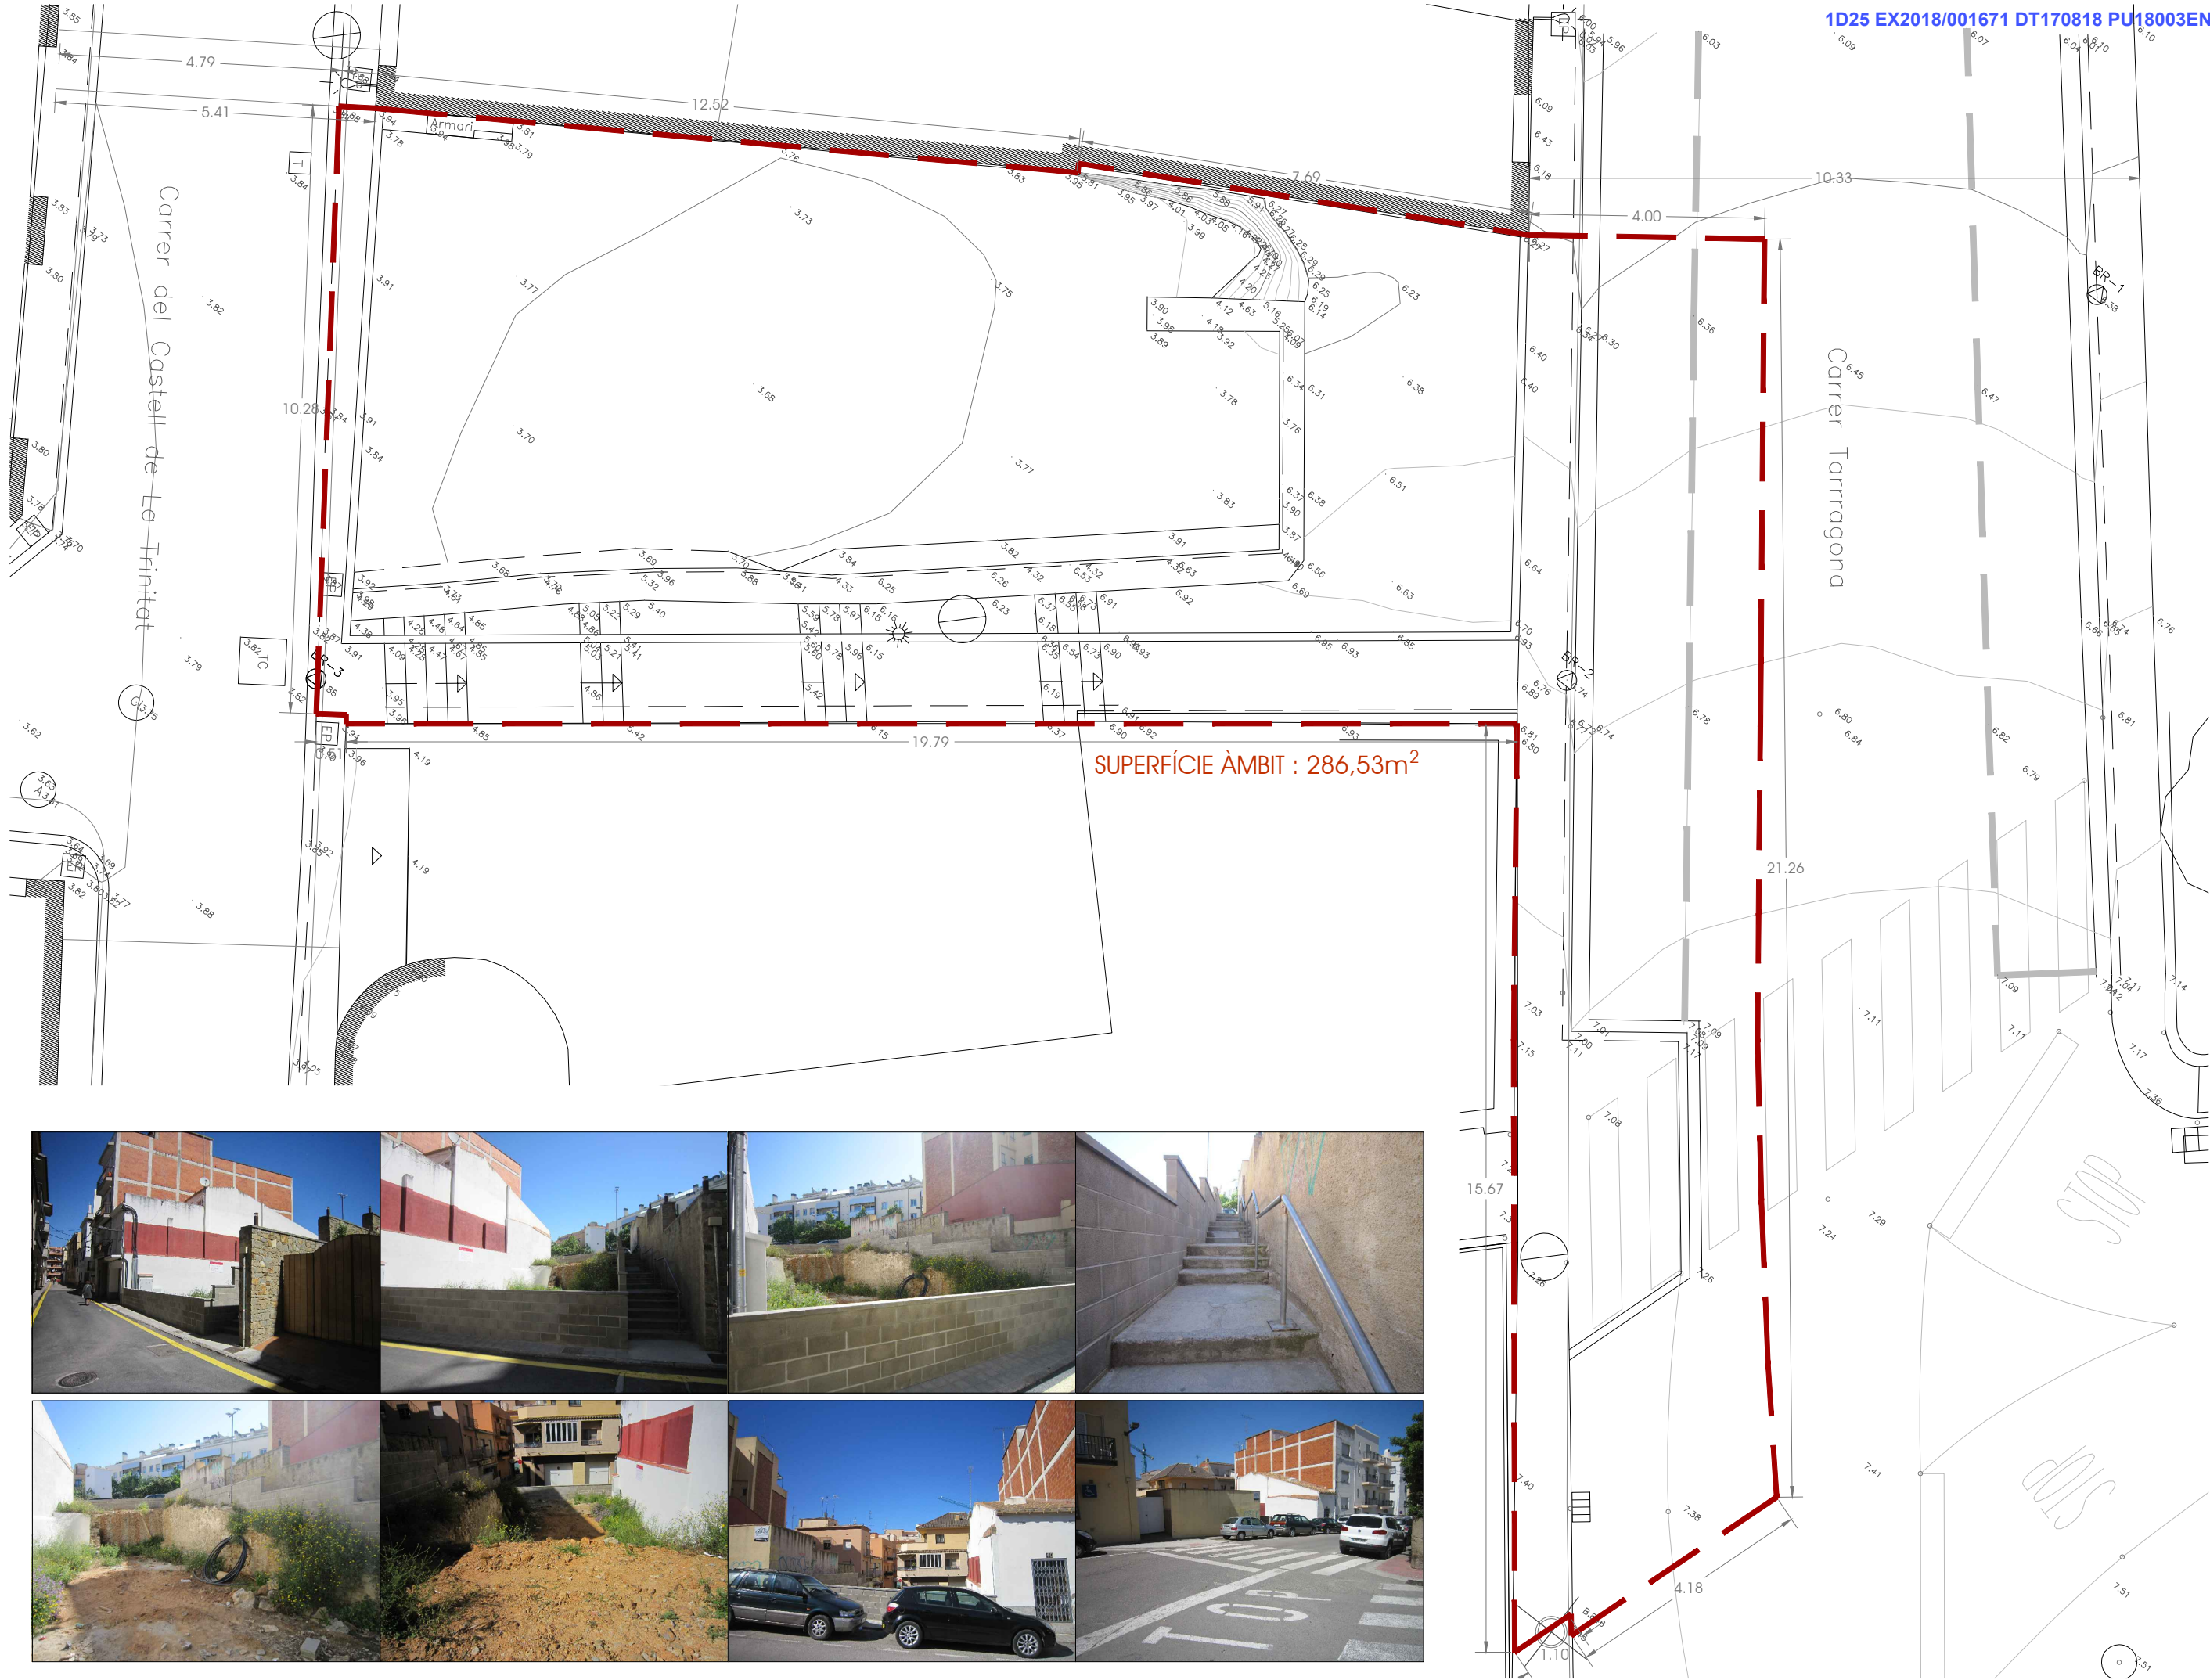



ARQUITECTA: DANA PALMADA CASTELLS

NUM.: 59.286-2

Tlf.: 699 16 47 12

C/ DR. FRIGOLA, 16 CREIXELL (BORRASSÀ)



ESCALA: A3: 1/100

PLÀNOL

SECCIONS ESTAT ACTUAL

PROMOTOR:


AJUNTAMENT DE ROSES

AGOST - 2018


ESPai LLIURE RESULTANT DE LES PARCEL·LES
CADASTRALS 44947-01 I 44947-02 ENTRE CARRERS

TARRAGONA I CASTELL DE LA TRINITAT


3.1.2

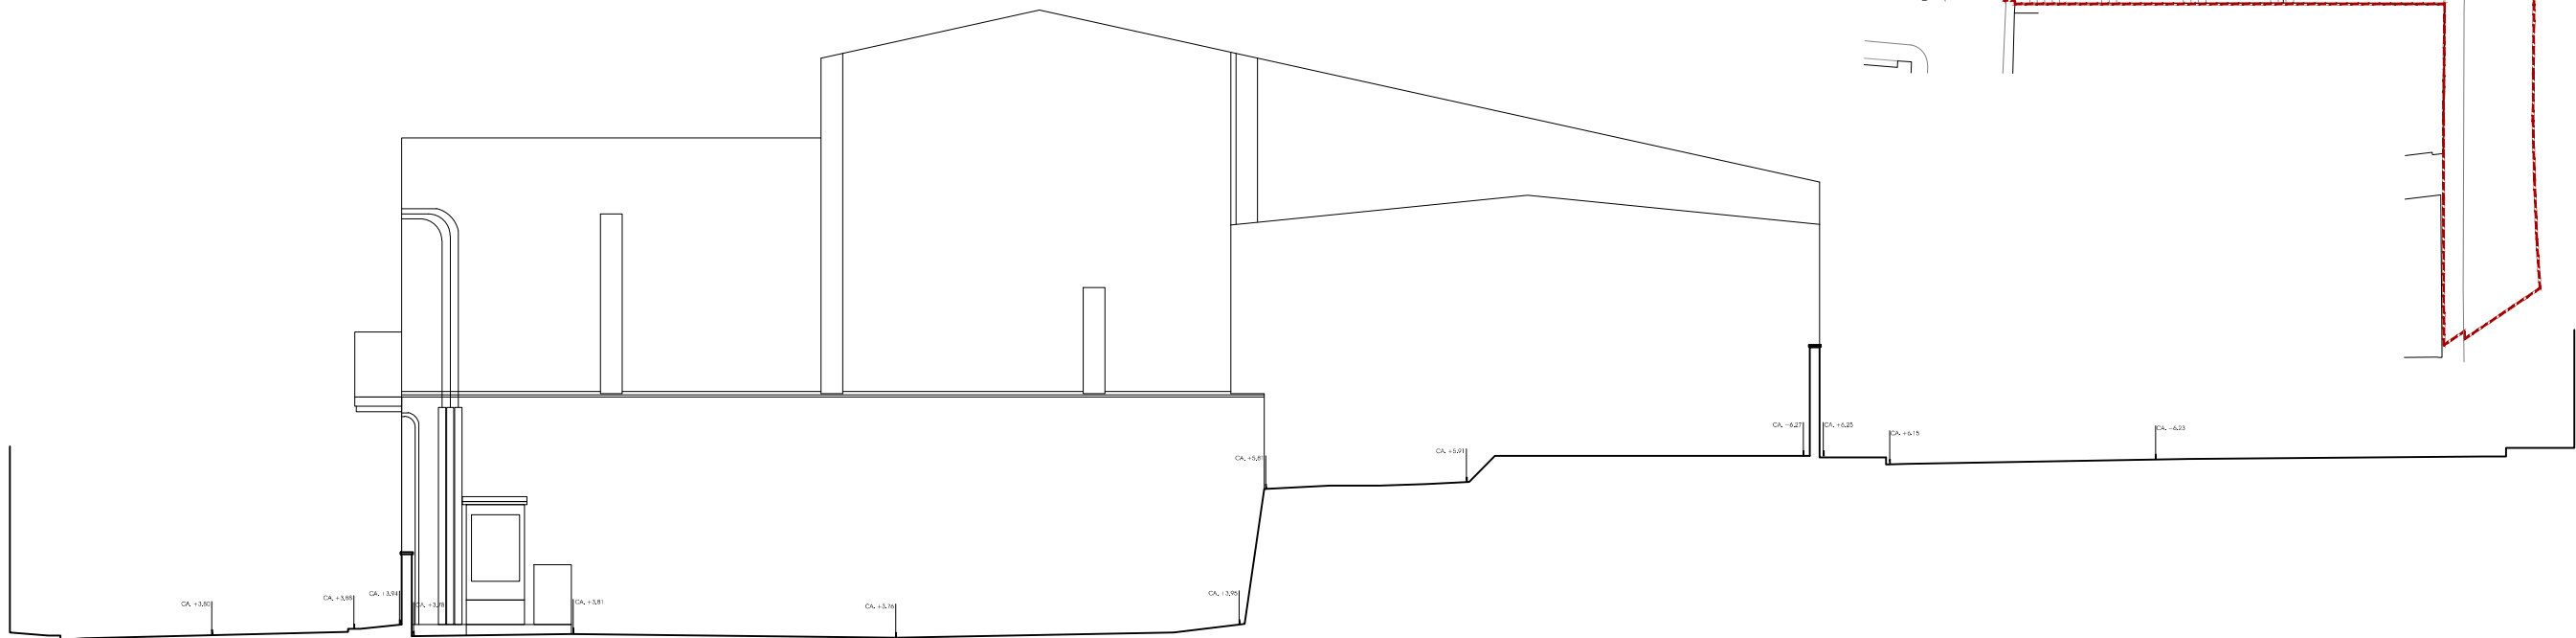

Secció longitudinal A-A'
E: 1/ 100

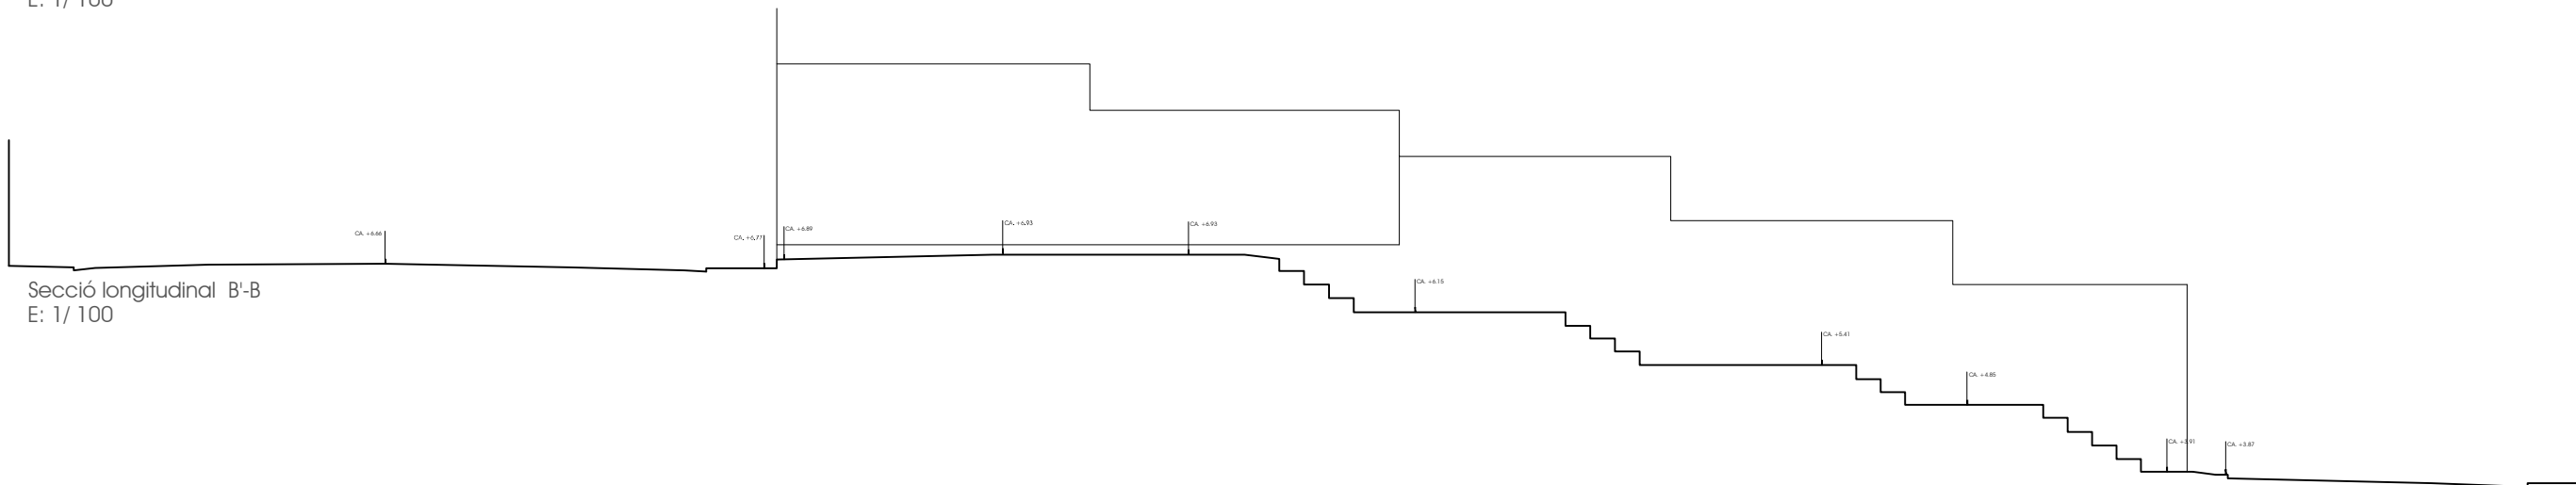

Secció longitudinal B'-B
E: 1/ 100

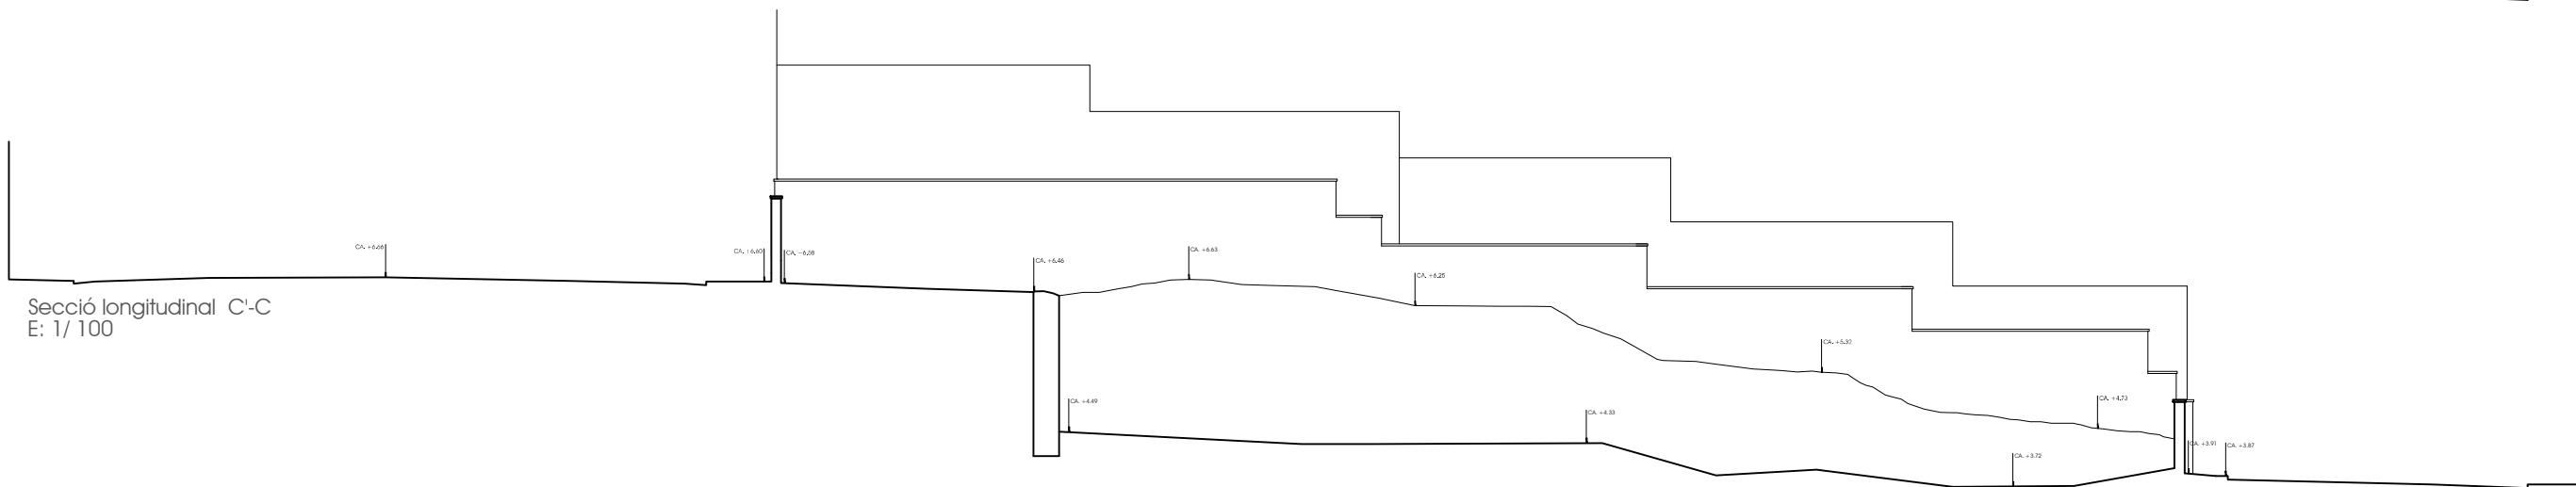

Secció longitudinal C'-C
E: 1/ 100




ARQUITECTA: DANA PALMADA CASTELLS
NUM.: 59.286-2 Tlf.: 699 16 47 12
C/ DR. FRIGOLA, 16 GREIXELL (BARRASSÀ)

ESCALA: A3: 1/100
PLÀNOL:
PL. ENDERROCS - JACIMENTS ARQUEOL.

PROMOTOR:
AJUNTAMENT DE ROSES
AGOST - 2018

ESPAI LLIURE RESULTANT DE LES PARCEL·LES
CADASTRALS 44947-01 I 44947-02 ENTRE CARRERS
TARRAGONA I CASTELL DE LA TRINITAT

3.2

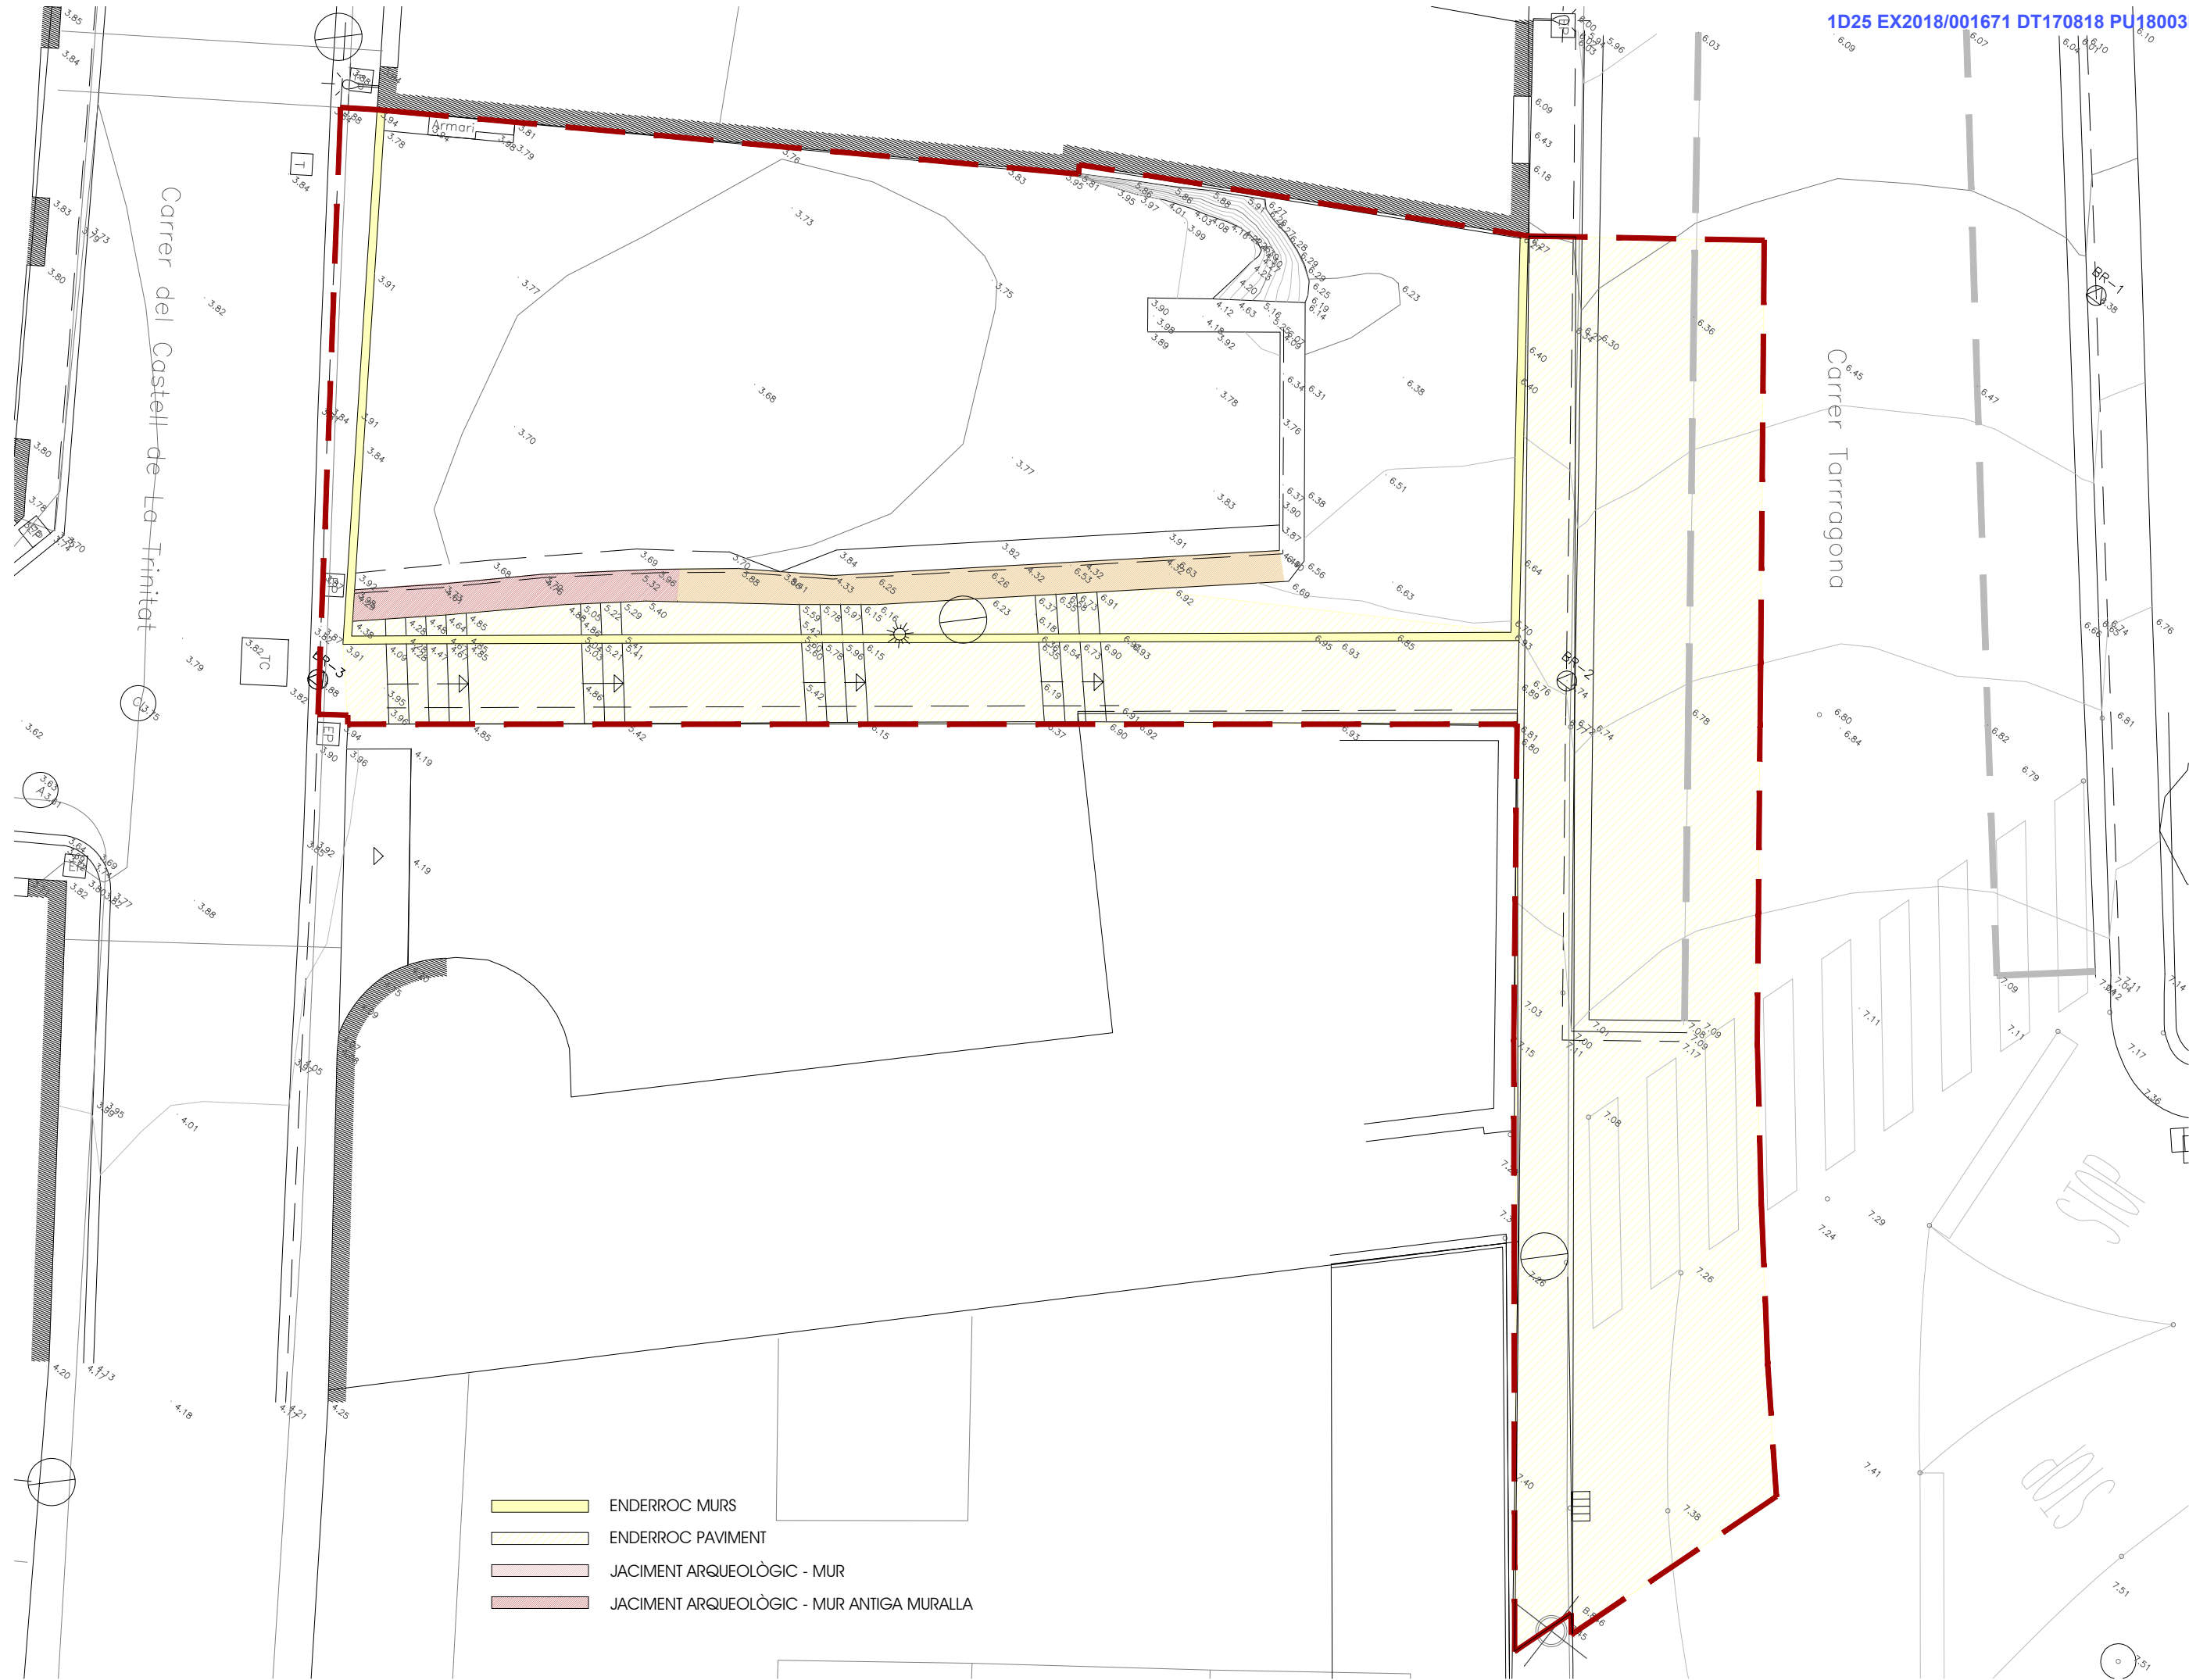




ARQUITECTA: DANA PALMADA CASTELLS
NUM.: 59.286-2 Tlf.: 699.16.47.12
C/ DR. FRIGOLA, 16 GREXELL (BORRASSÀ)

ESCALA: A3: 1/100
PLÀNOL:
PLANTA GENERAL

PROMOTOR:
AJUNTAMENT DE ROSES
AGOST - 2018

ESPai LLIURE RESULTANT DE LES PARCEL·LES
CADASTRALS 44947-01 I 44947-02 ENTRE CARRERS
TARRAGONA I CASTELL DE LA TRINITAT

4.1

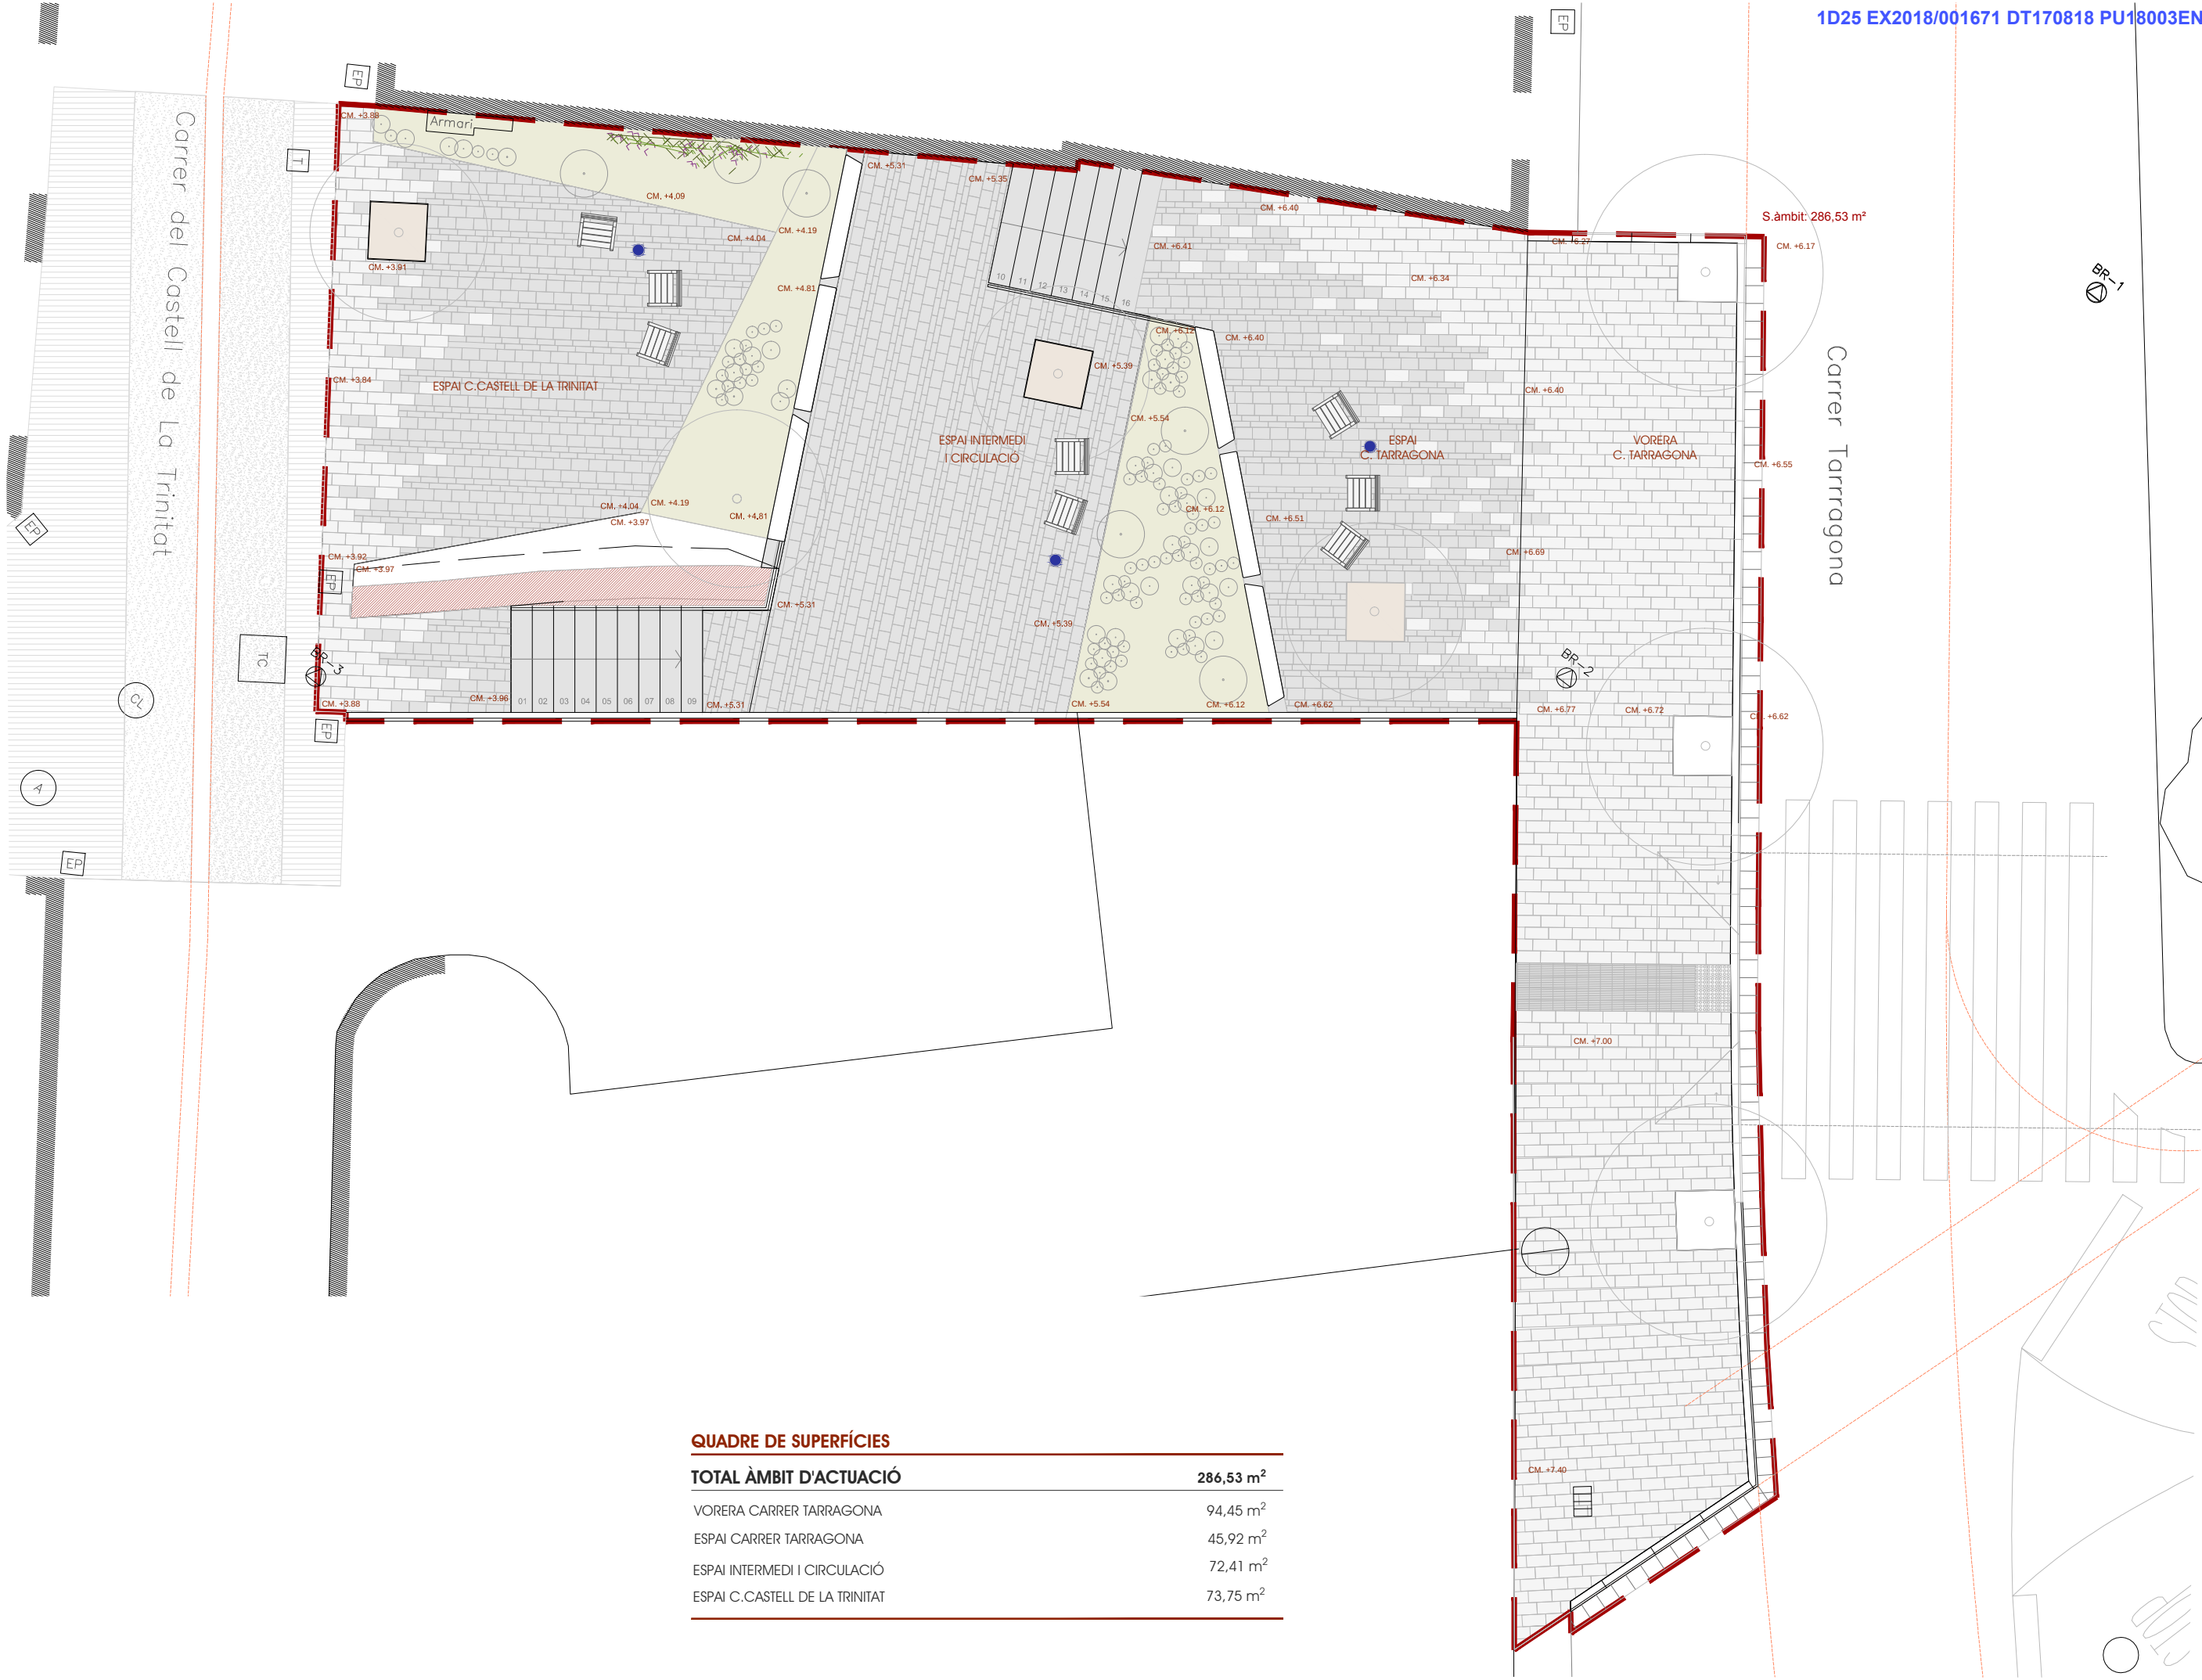

QUADRE DE SUPERFÍCIES

TOTAL ÀMBIT D'ACTUACIÓ	286,53 m²
VORERA CARRER TARRAGONA	94,45 m²
ESPai CARRER TARRAGONA	45,92 m²
ESPai INTERMEDI I CIRCULACIÓ	72,41 m²
ESPai C.CASTELL DE LA TRINITAT	73,75 m²








ARQUITECTA: DANA PALMADA CASTELLS
NUM.: 59.286-2 Tlf.: 699 16 47 12
C/ DR. FRIGOLA, 16 GREXELL (BORRASSÀ)

ESCALA: A3: 1/100
PLÀNOL:
PERFIS LONGITUDINALS

PROMOTOR:
AJUNTAMENT DE ROSES
AGOST · 2018

ESPai LLiURE RESULTANT DE LES PARCEL·LES
CADASTRALS 44947-01 I 44947-02 ENTRE CARRERS
TARRAGONA I CASTELL DE LA TRINITAT

5.1

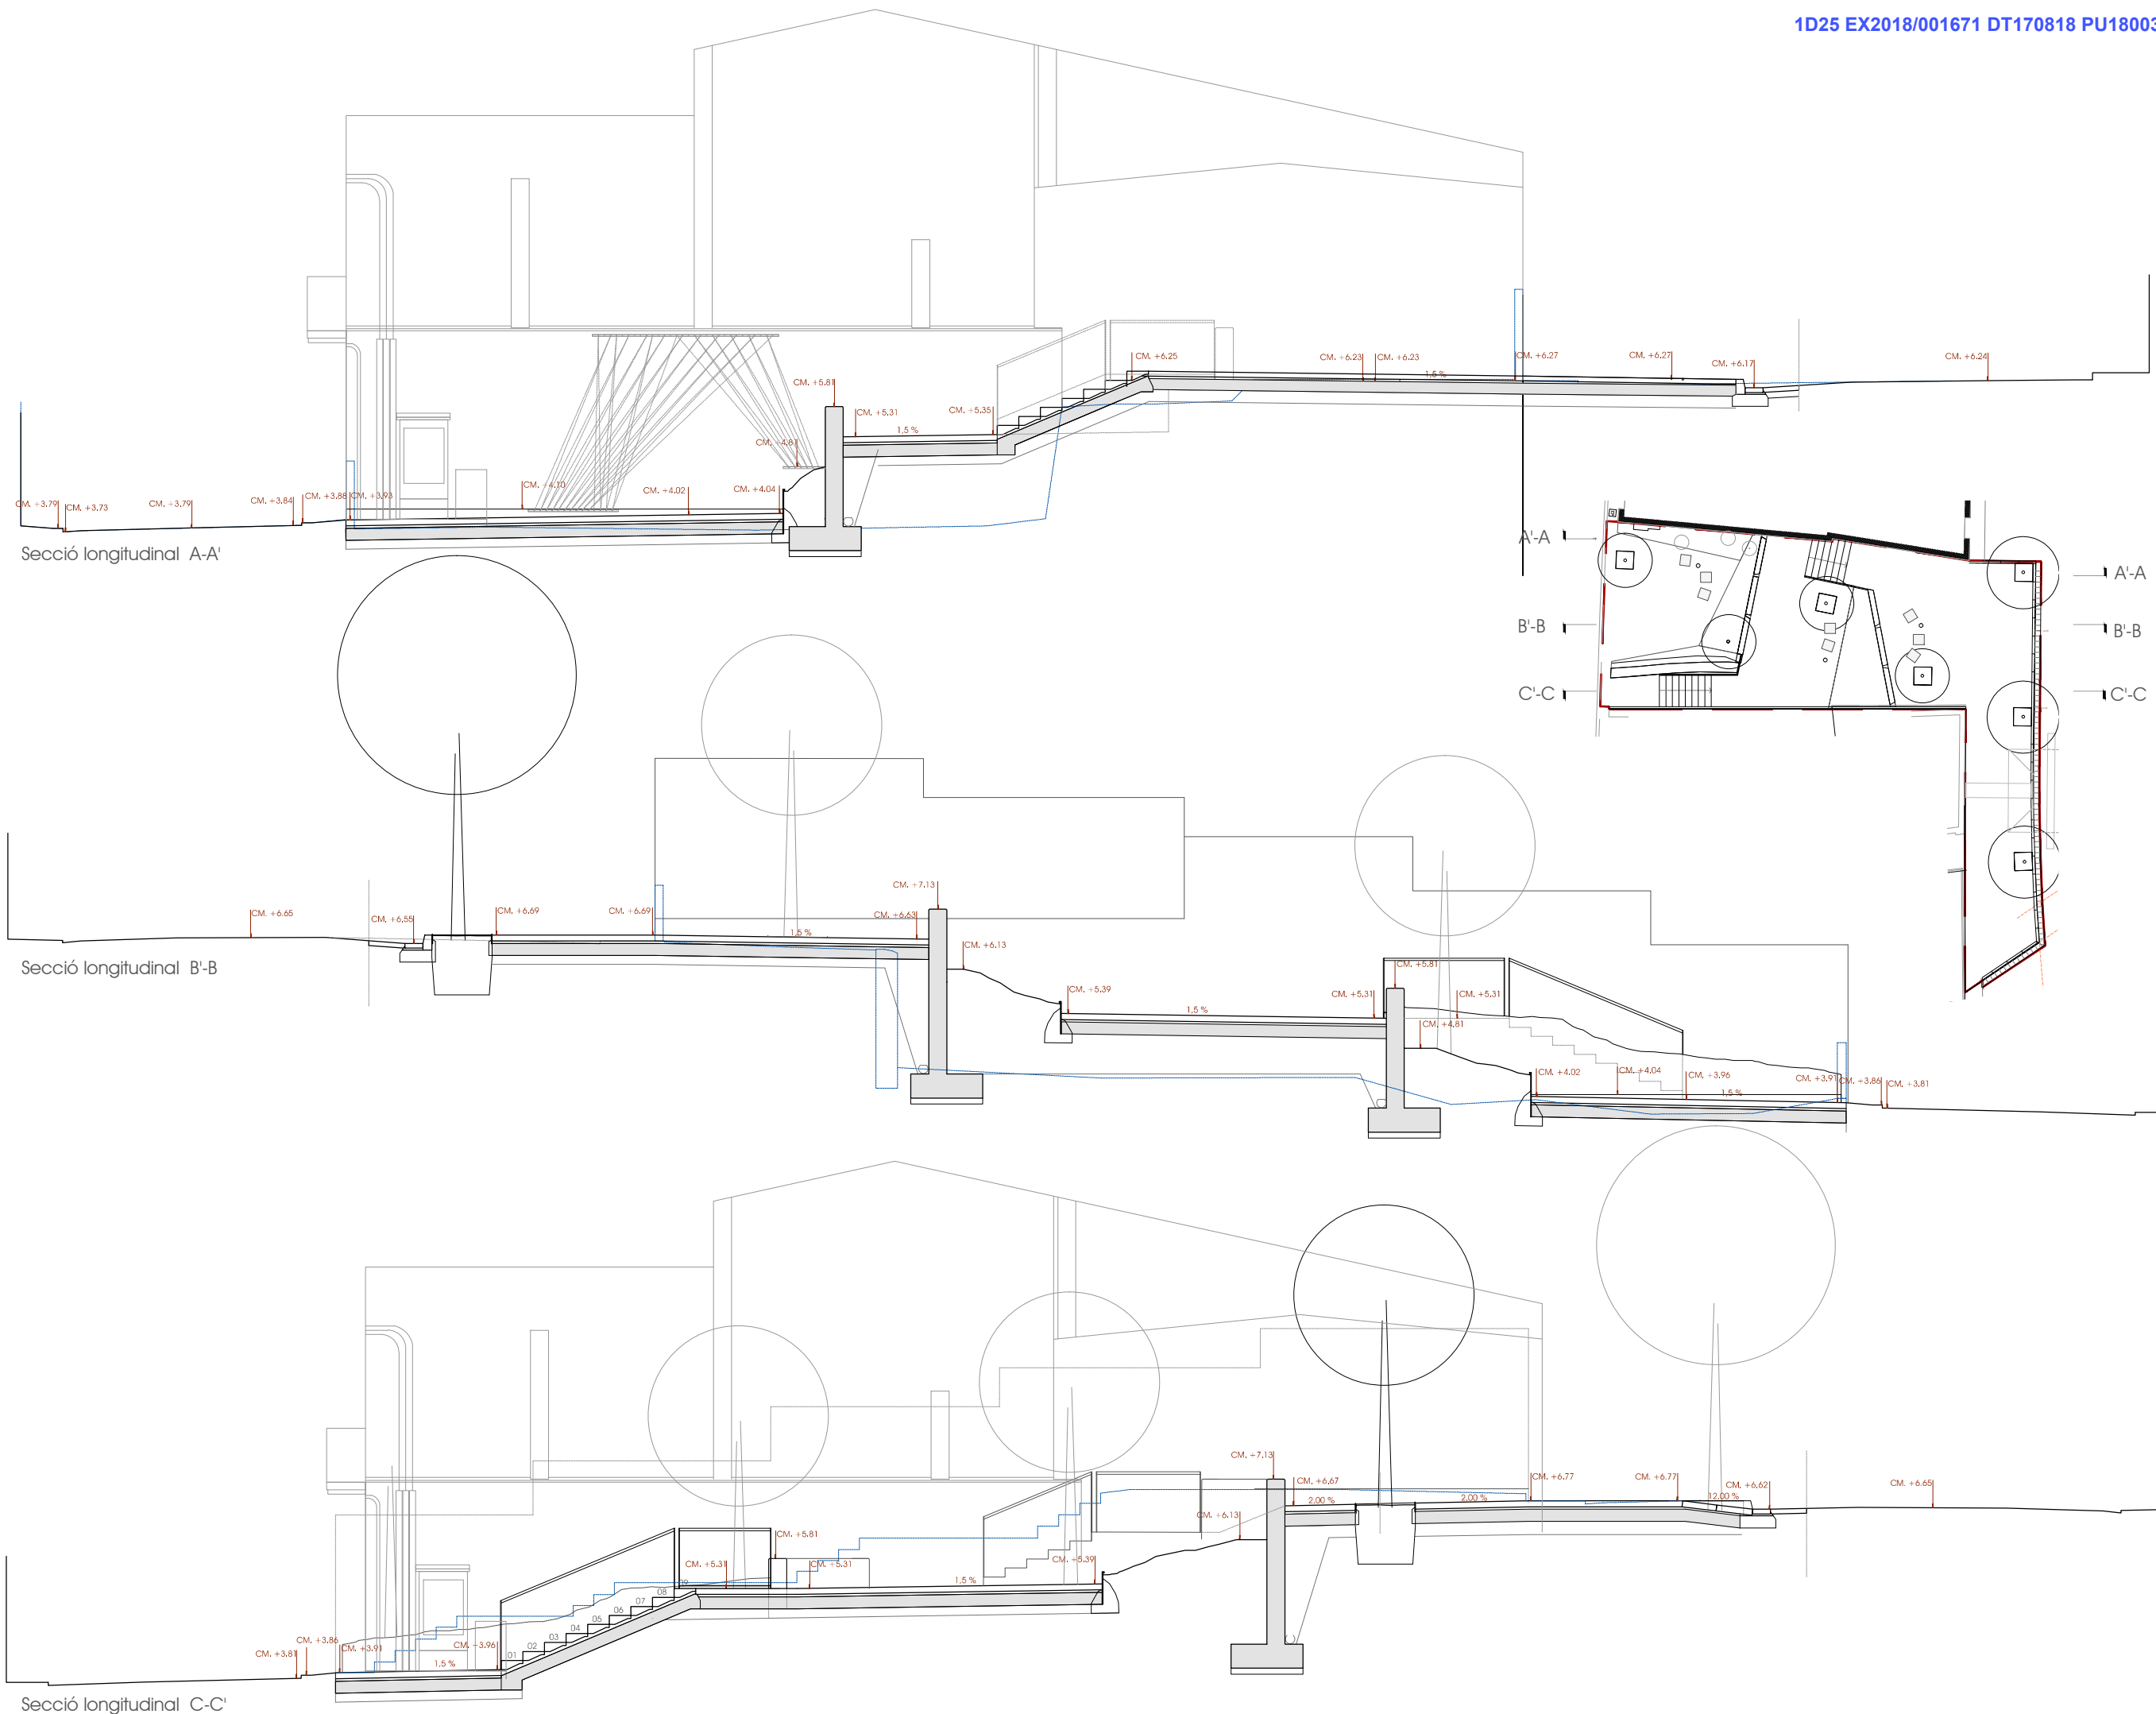




ARQUITECTA: DANA PALMADA CASTELLS
NUM. 59.286-2 Tlf. 699 16 47 12
C/ DR. FRIGOLA, 16 GREXELL (BORRASSÀ)







ESCALA: A3: 1/100
PLÀNOL:
PLANTA PAVIMENTACIÓ

PROMOTOR:
AJUNTAMENT DE ROSES
AGOST · 2018

ESPAI LLIURE RESULTANT DE LES PARCEL·LES
CADASTRALS 44947-01 I 44947-02 ENTRE CARRERS
TARRAGONA I CASTELL DE LA TRINITAT

6.1

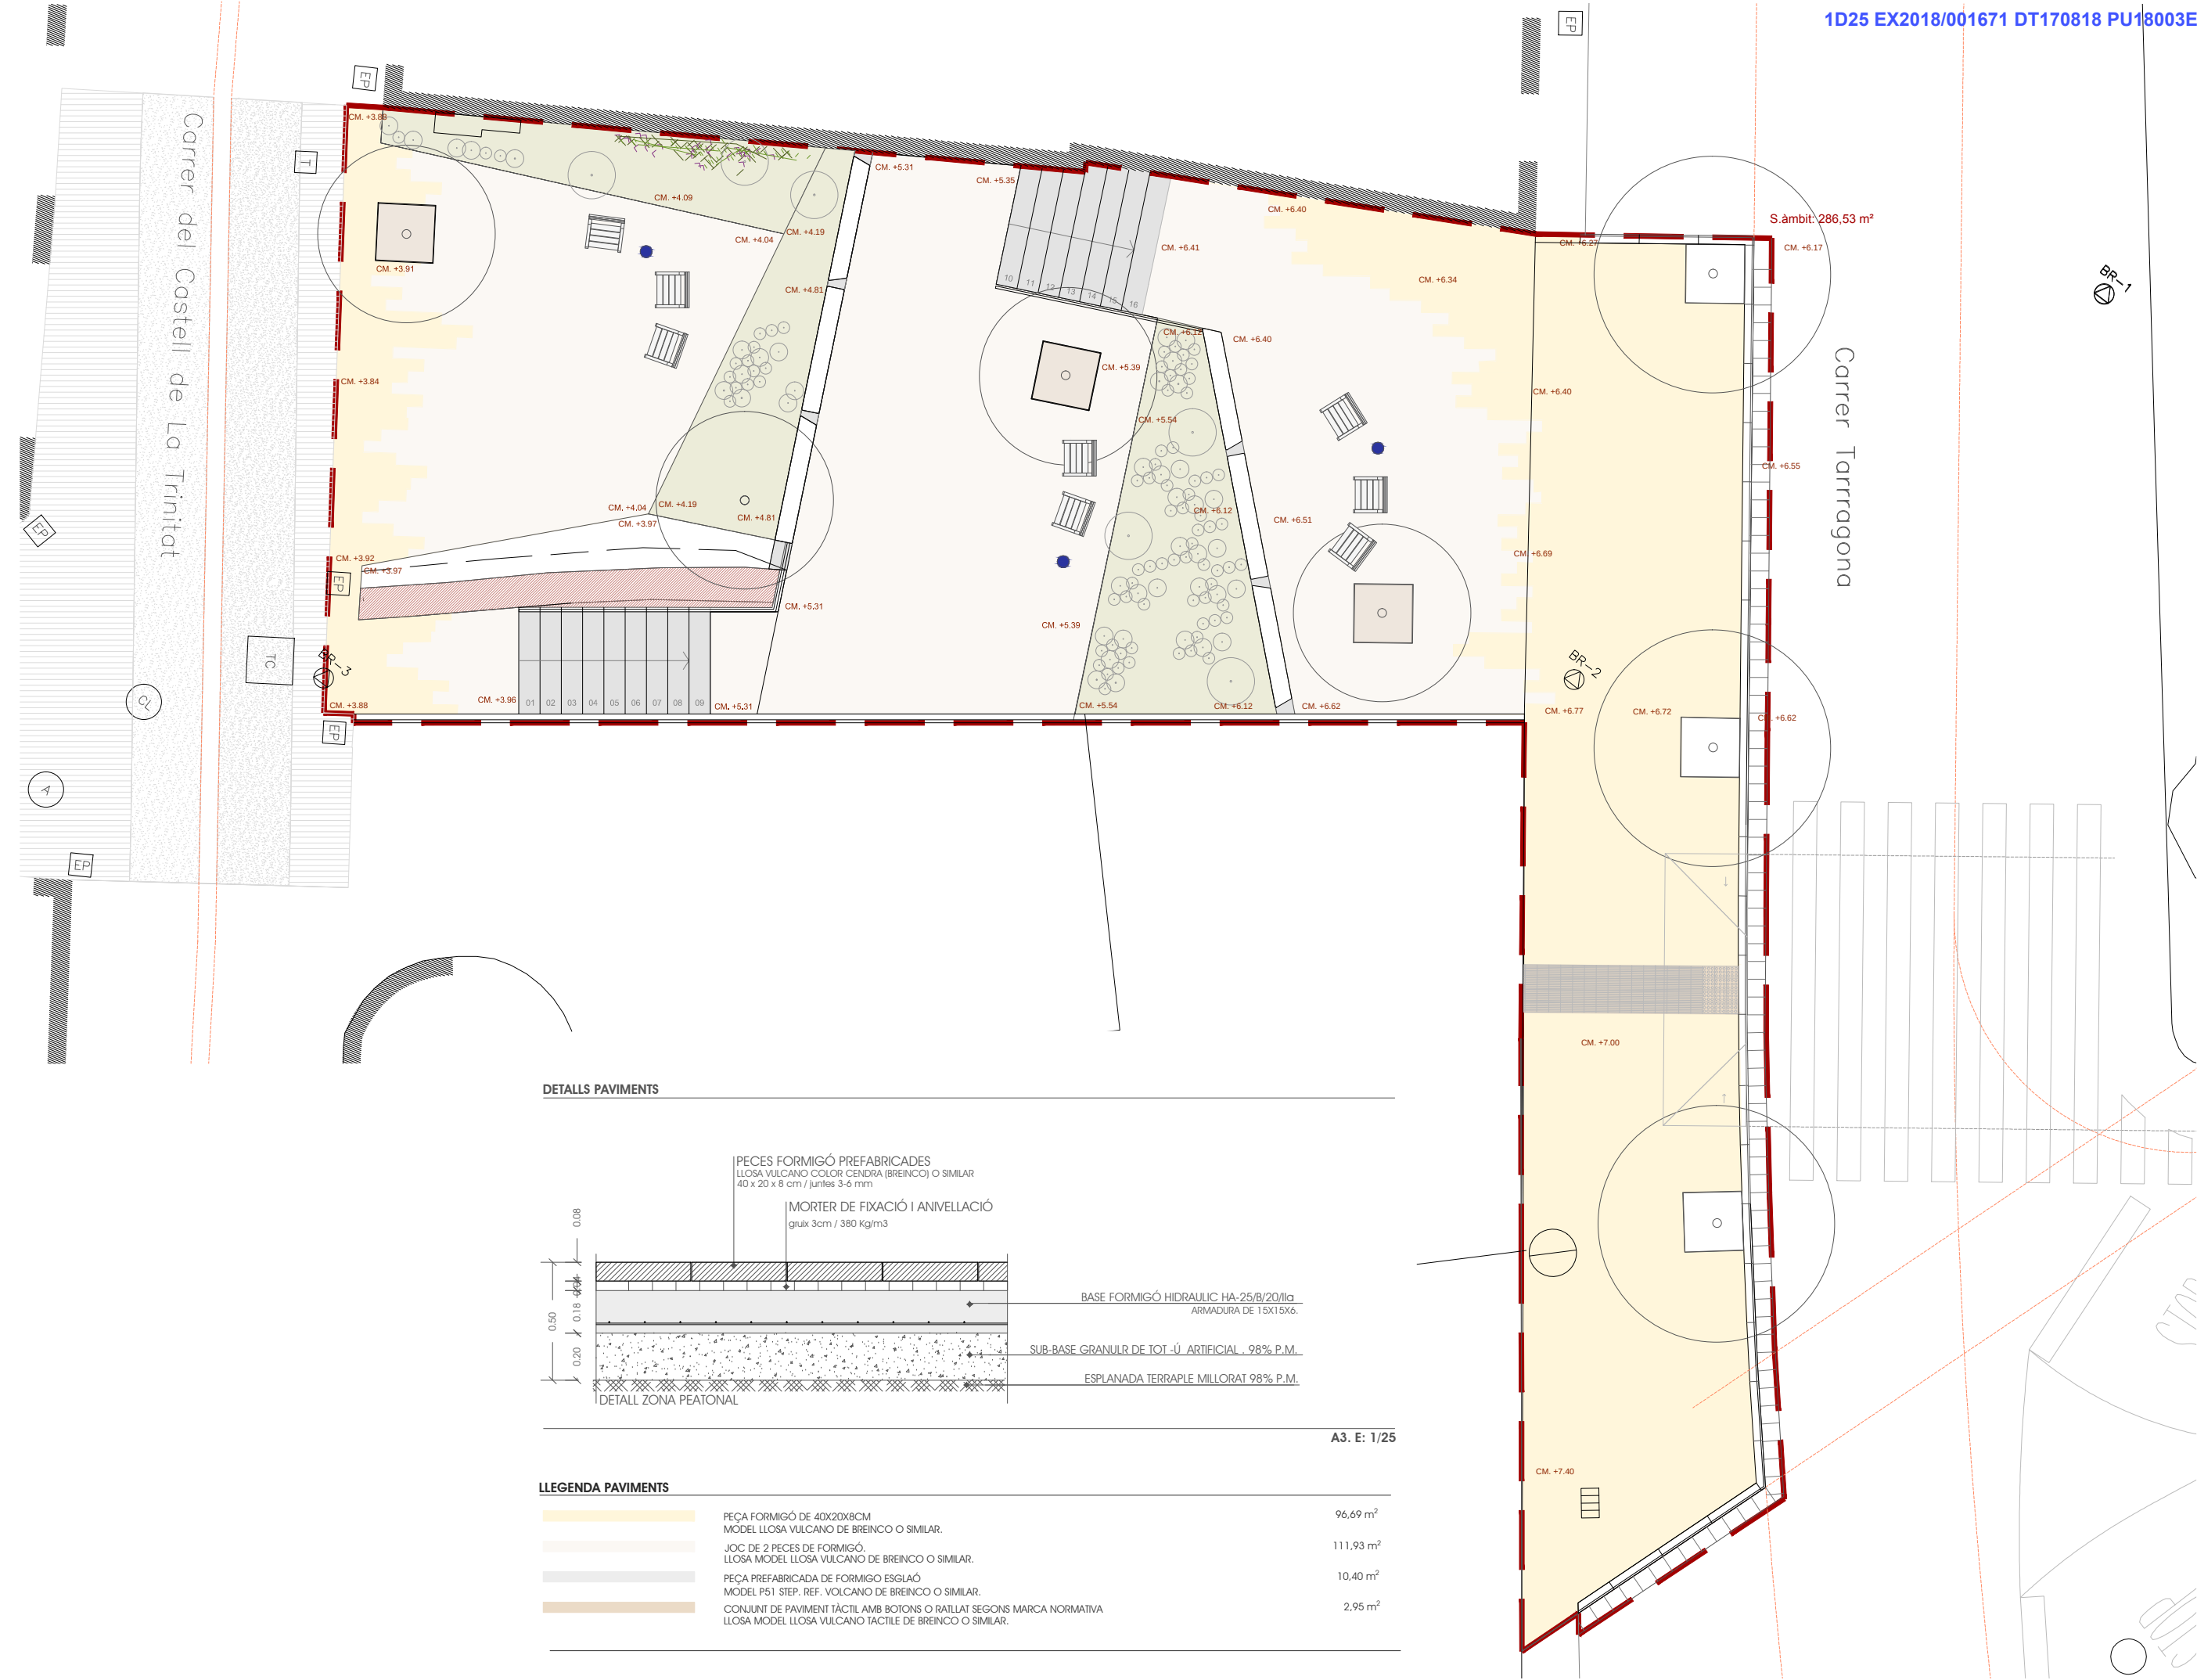

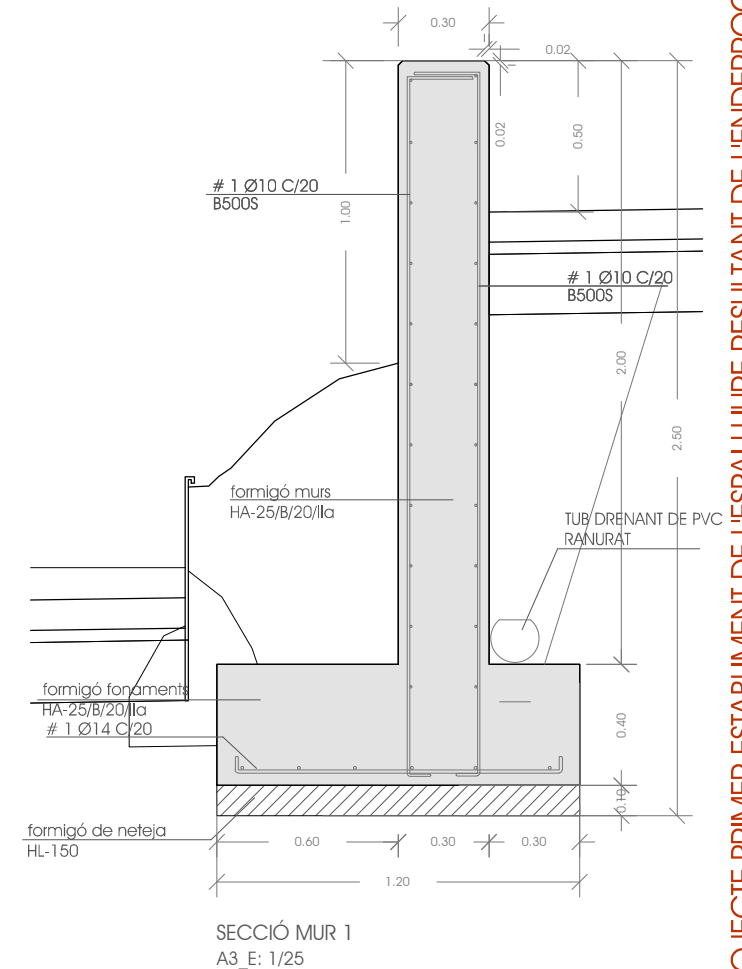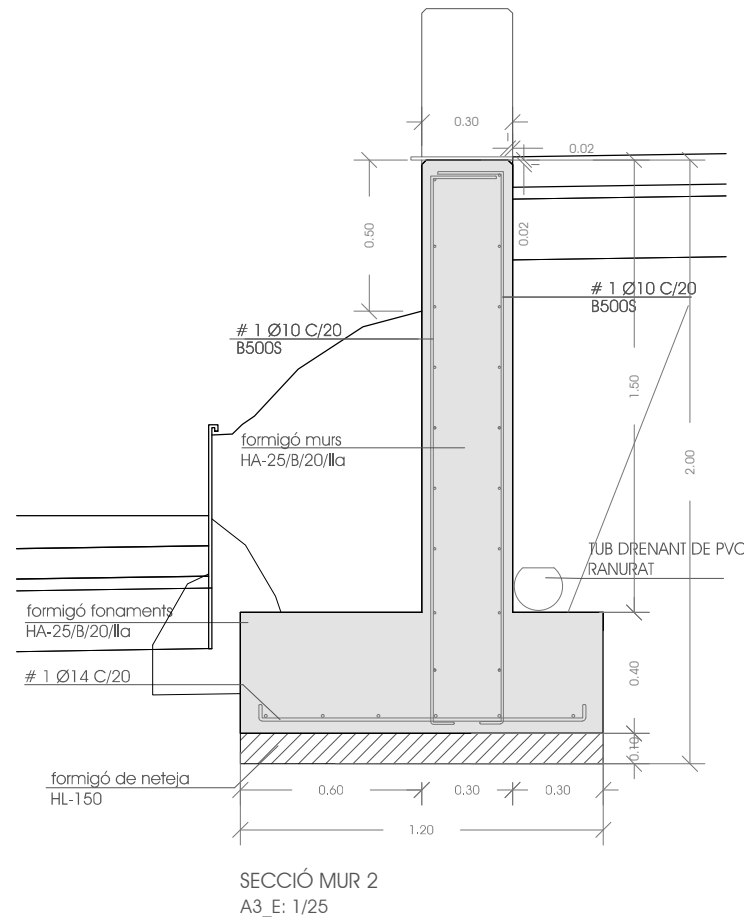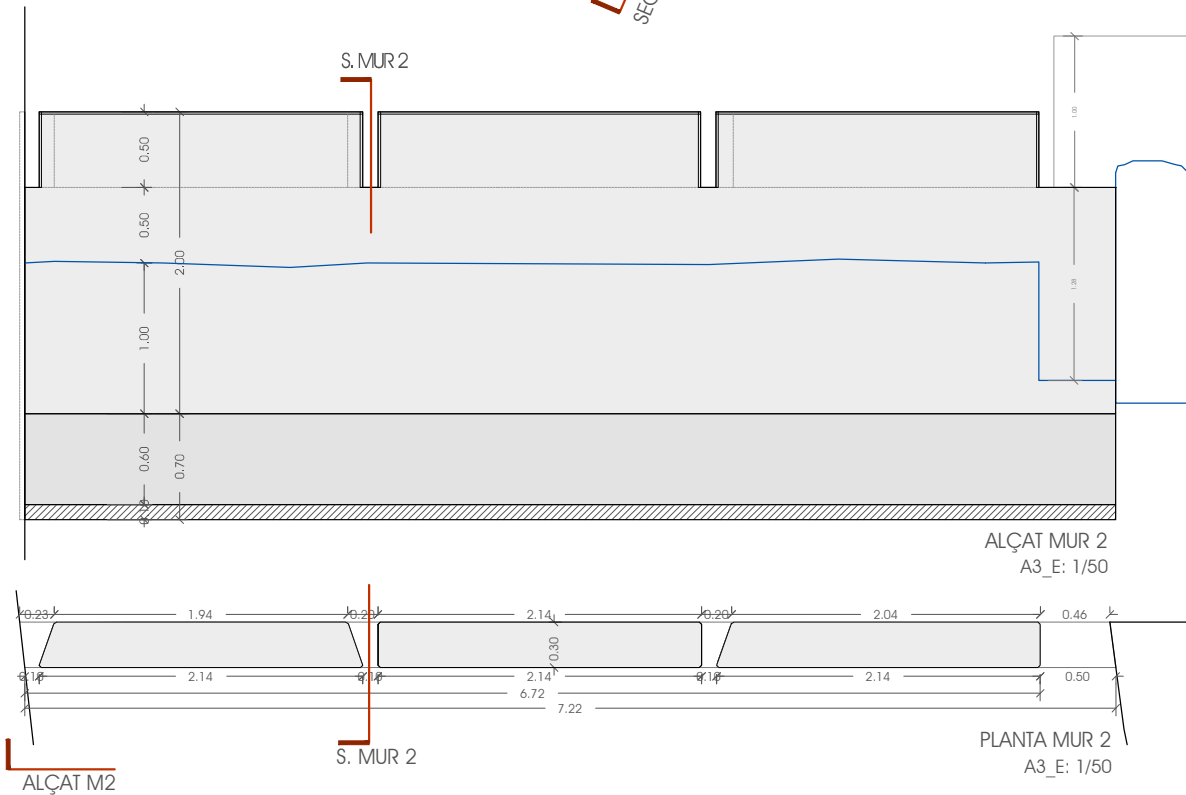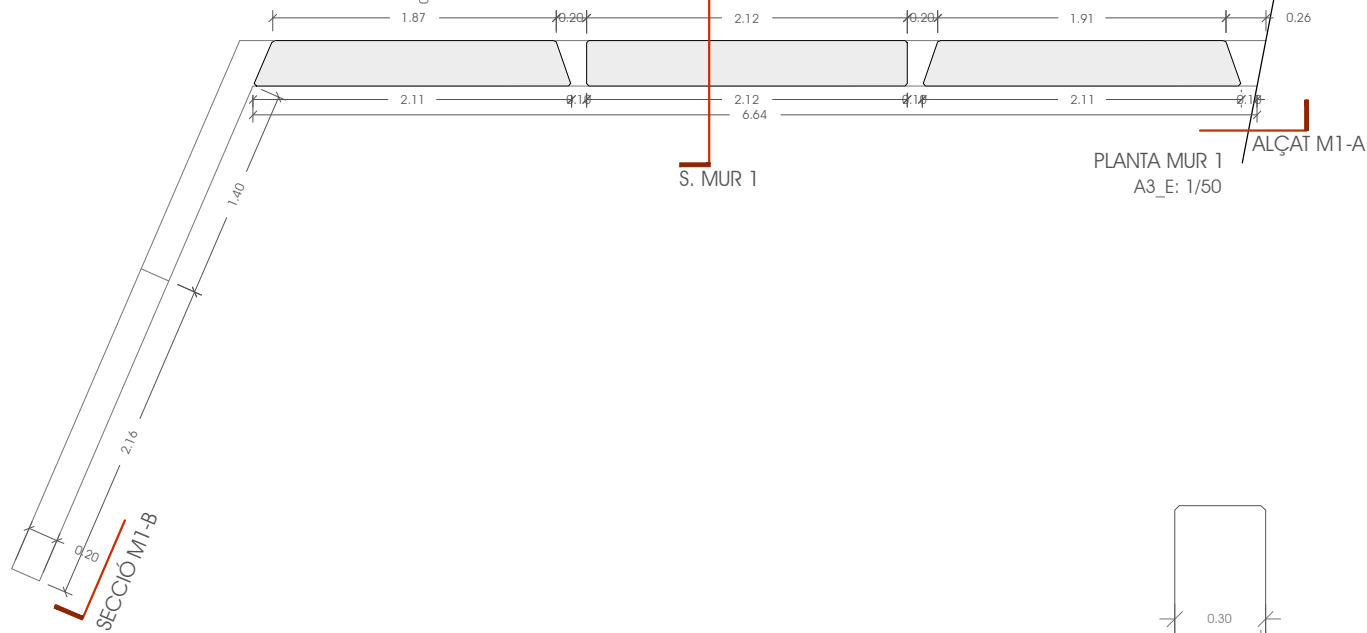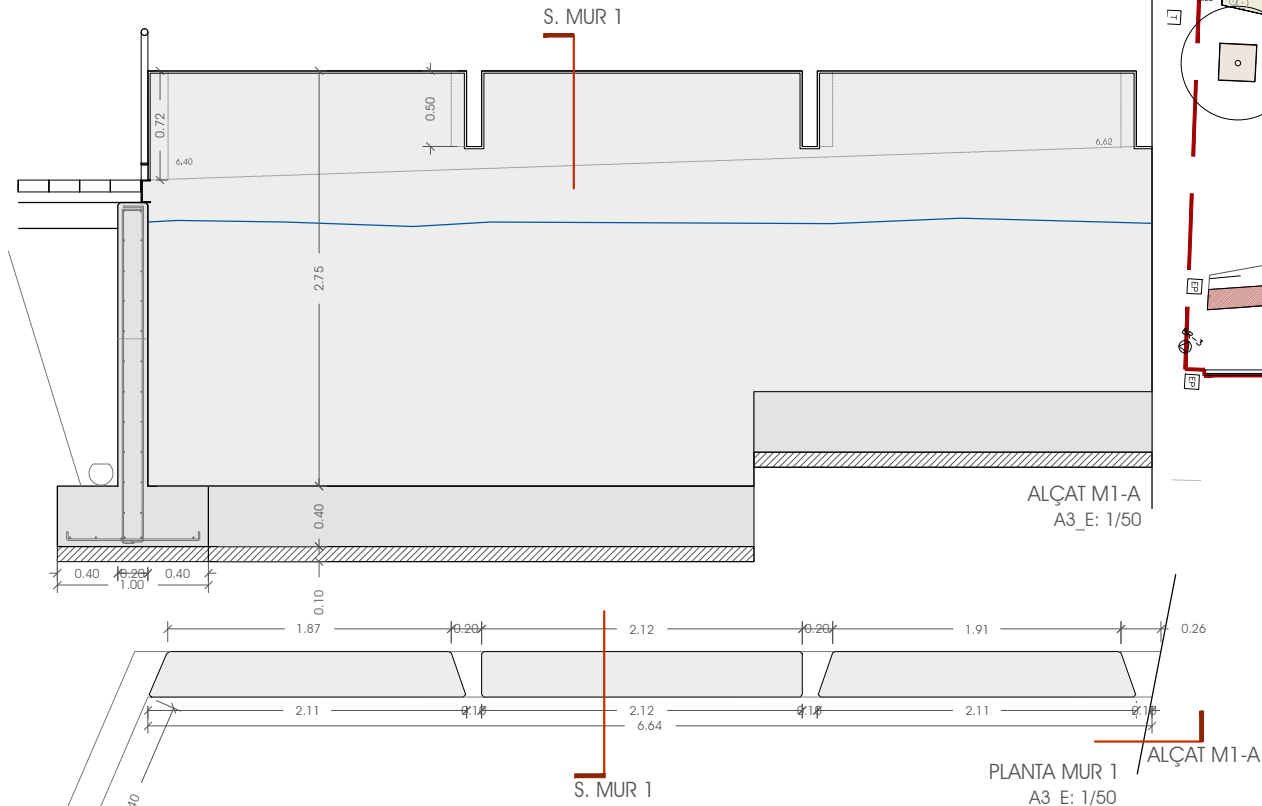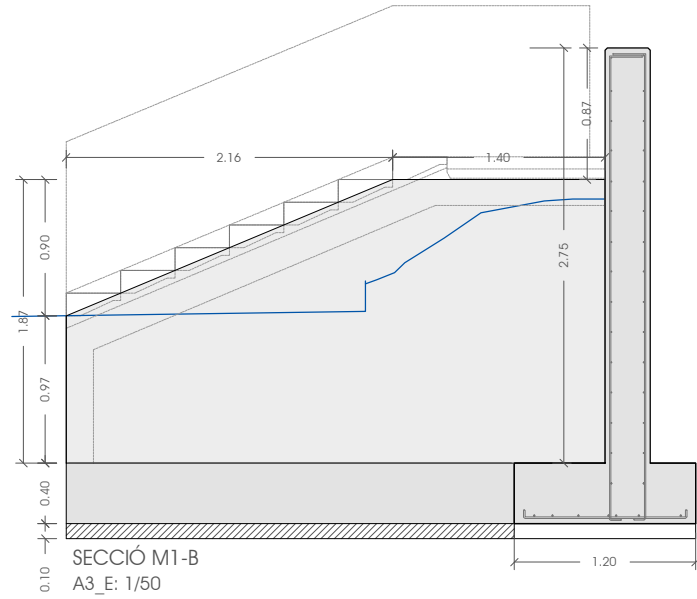

PROJECTE PRIMER ESTABLIMENT DE L'ESPAI LLIBRE RESULTANT DE L'ENDERROC DELS EDIFICIS SITUATS ENTRE ALS CARRERS TARRAGONA I CASTELL DE LA TRINITAT






ARQUITECTA: DANA PALMADA CASTELLS
NUM. 59.286-2 Tlf. 699 16 47 12
C/ DR. FRIGOLA, 16 GREXELL (BORRASSA)

ESCALA: A3: 1/100
PLÀNOL:
PLANTA XARXA DE SANEJAMENT

PROMOTOR:
AJUNTAMENT DE ROSES
AGOST · 2018

ESPAI LLIURE RESULTANT DE LES PARCEL·LES
CADASTRALS 44947-01 I 44947-02 ENTRE CARRERS
TARRAGONA I CASTELL DE LA TRINITAT

7.1

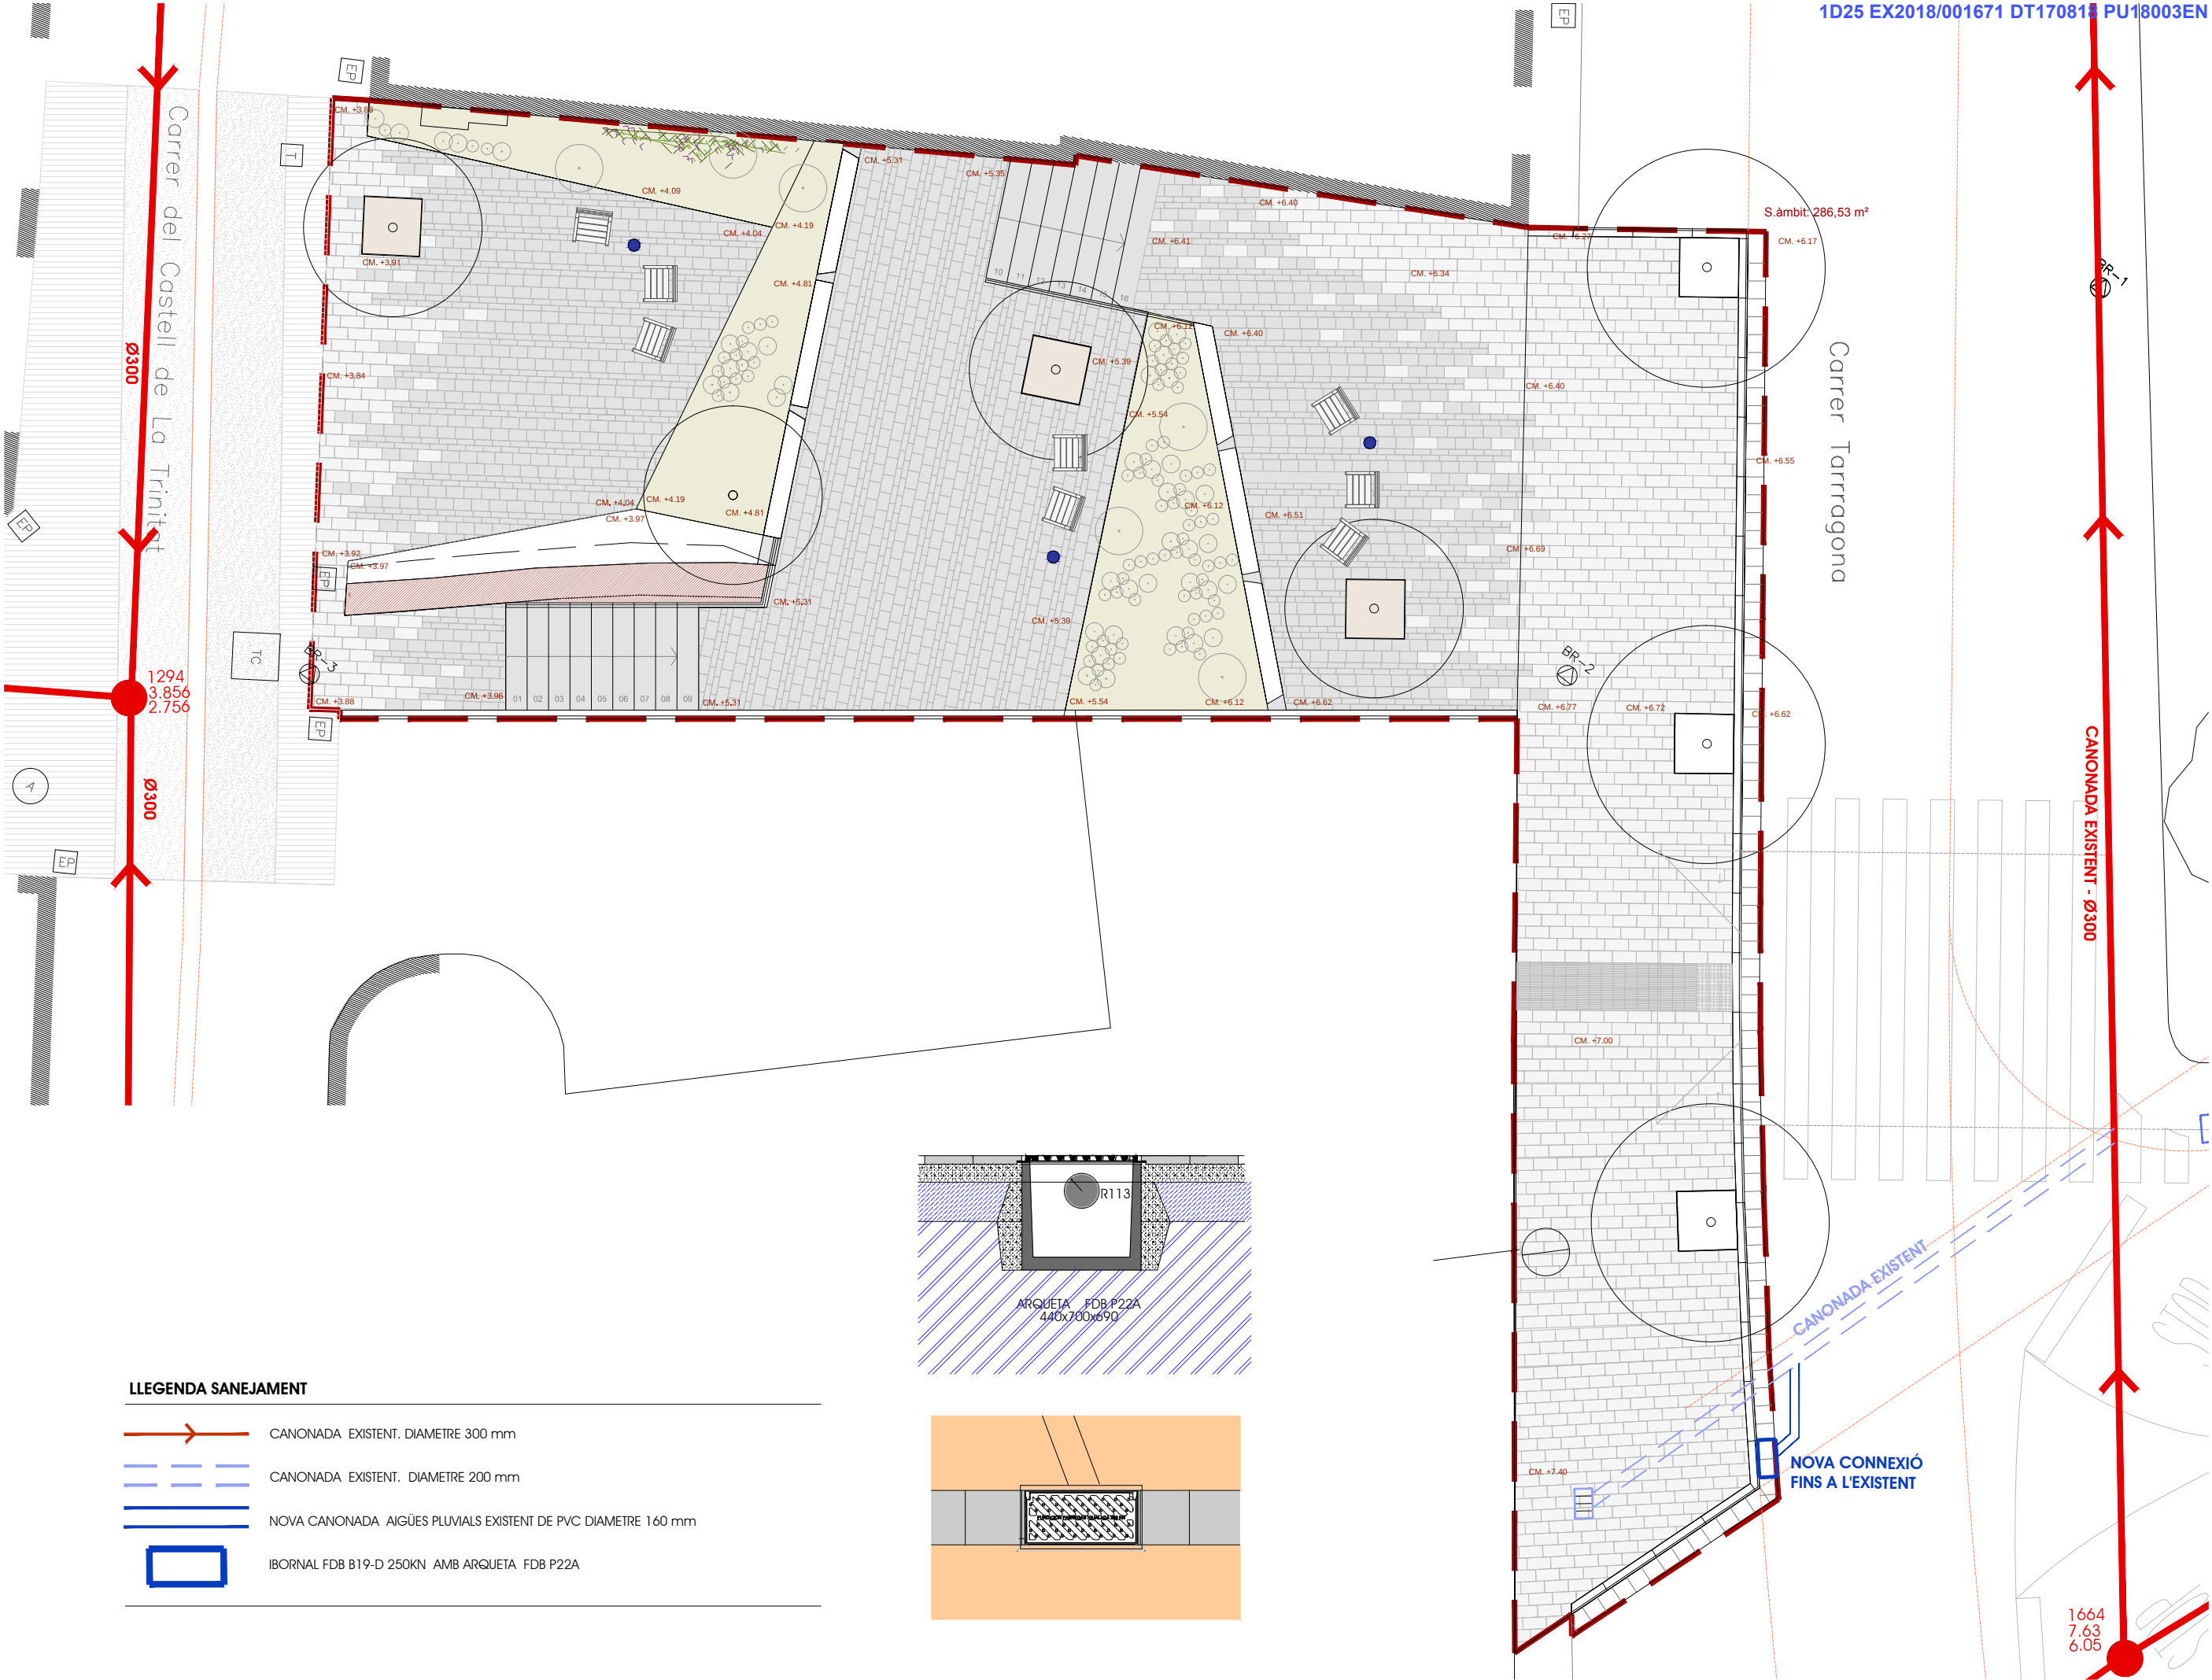




ARQUITECTA: DANA PALMADA CASTELLS
NUM.: 59.286-2 Tlf.: 699.16.47.12
C/ DR. FRIGOLA, 16 GREXELL (BORRASSA)

ESCALA: A3: 1/100
PLÀNOL:
XARXA ENLLUMENAT PÚBLIC


PROMOTOR:
AJUNTAMENT DE ROSES
AGOST - 2018

ESPai LLIBRE RESULTANT DE LES PARCEL·LES
CADASTRALS 44947-01 I 44947-02 ENTRE CARRERS
TARRAGONA I CASTELL DE LA TRINITAT

8.1

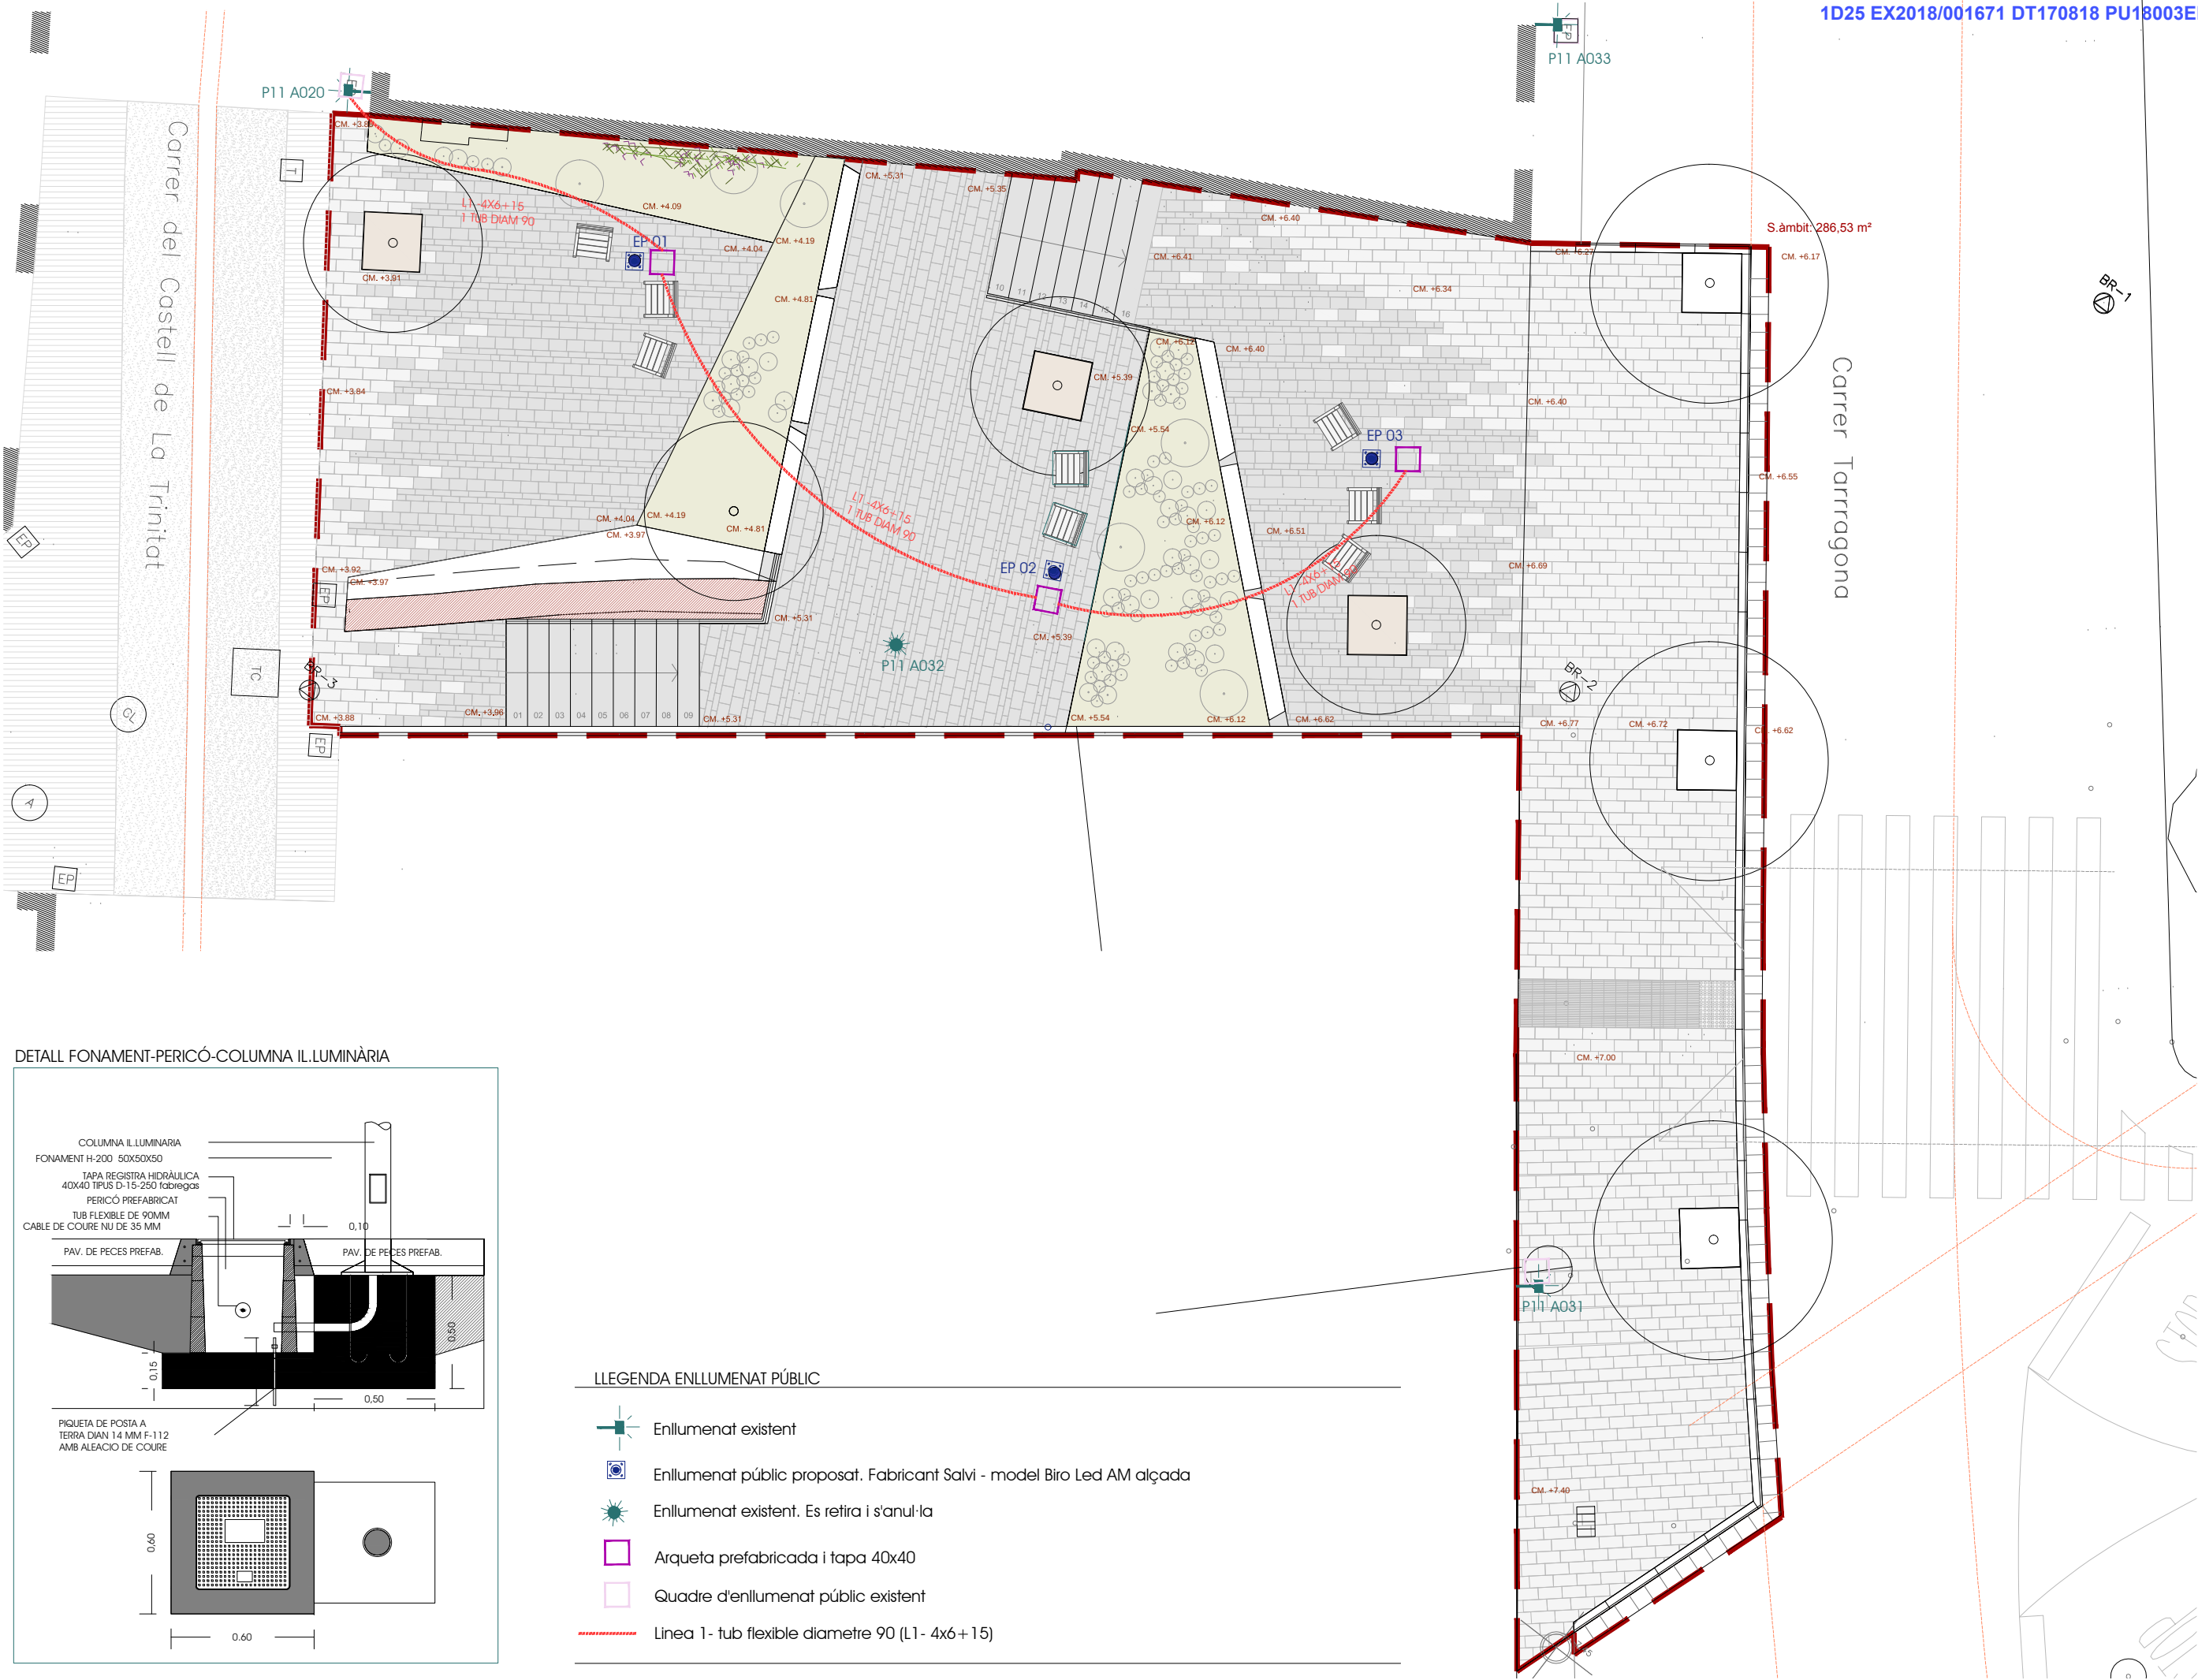

DETALL FONAMENT-PERICÓ-COLUMNA IL·LUMINÀRIA

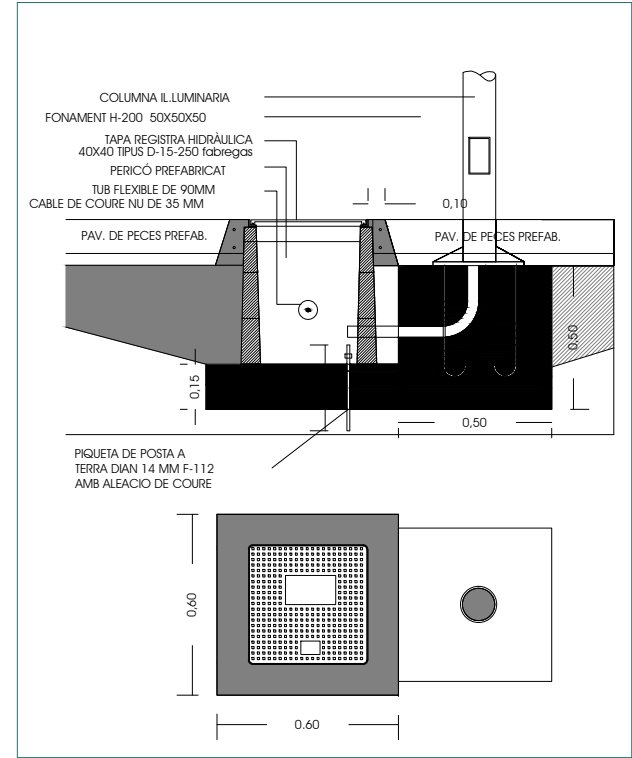

LLEENDA ENLLUMENAT PÚBLIC

- Enllumenat existent
- Enllumenat públic proposat. Fabricant Salvi - model Biro Led AM alçada
- Enllumenat existent. Es retira i s'anul·la
- Arqueta prefabricada i tapa 40x40
- Quadre d'enllumenat públic existent
- Linea 1 - tub flexible diámetro 90 (L1 - 4x6+15)



ARQUITECTA: DANA PALMADA CASTELLS
NUM. 59.286-2 Tlf. 699 16 47 12
C/ DR. FRIGOLA, 16 GREXELL (BORRASSÀ)





ESCALA: A3: 1/100
PLÀNOL:
XARXA DE REG I AIGUA


PROMOTOR:
AJUNTAMENT DE ROSES
AGOST - 2018


ESPAI LLIURE RESULTANT DE LES PARCEL·LES
CADASTRALS 44947-01 I 44947-02 ENTRE CARRERS
TARRAGONA I CASTELL DE LA TRINITAT

9.1

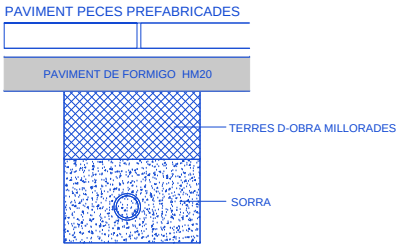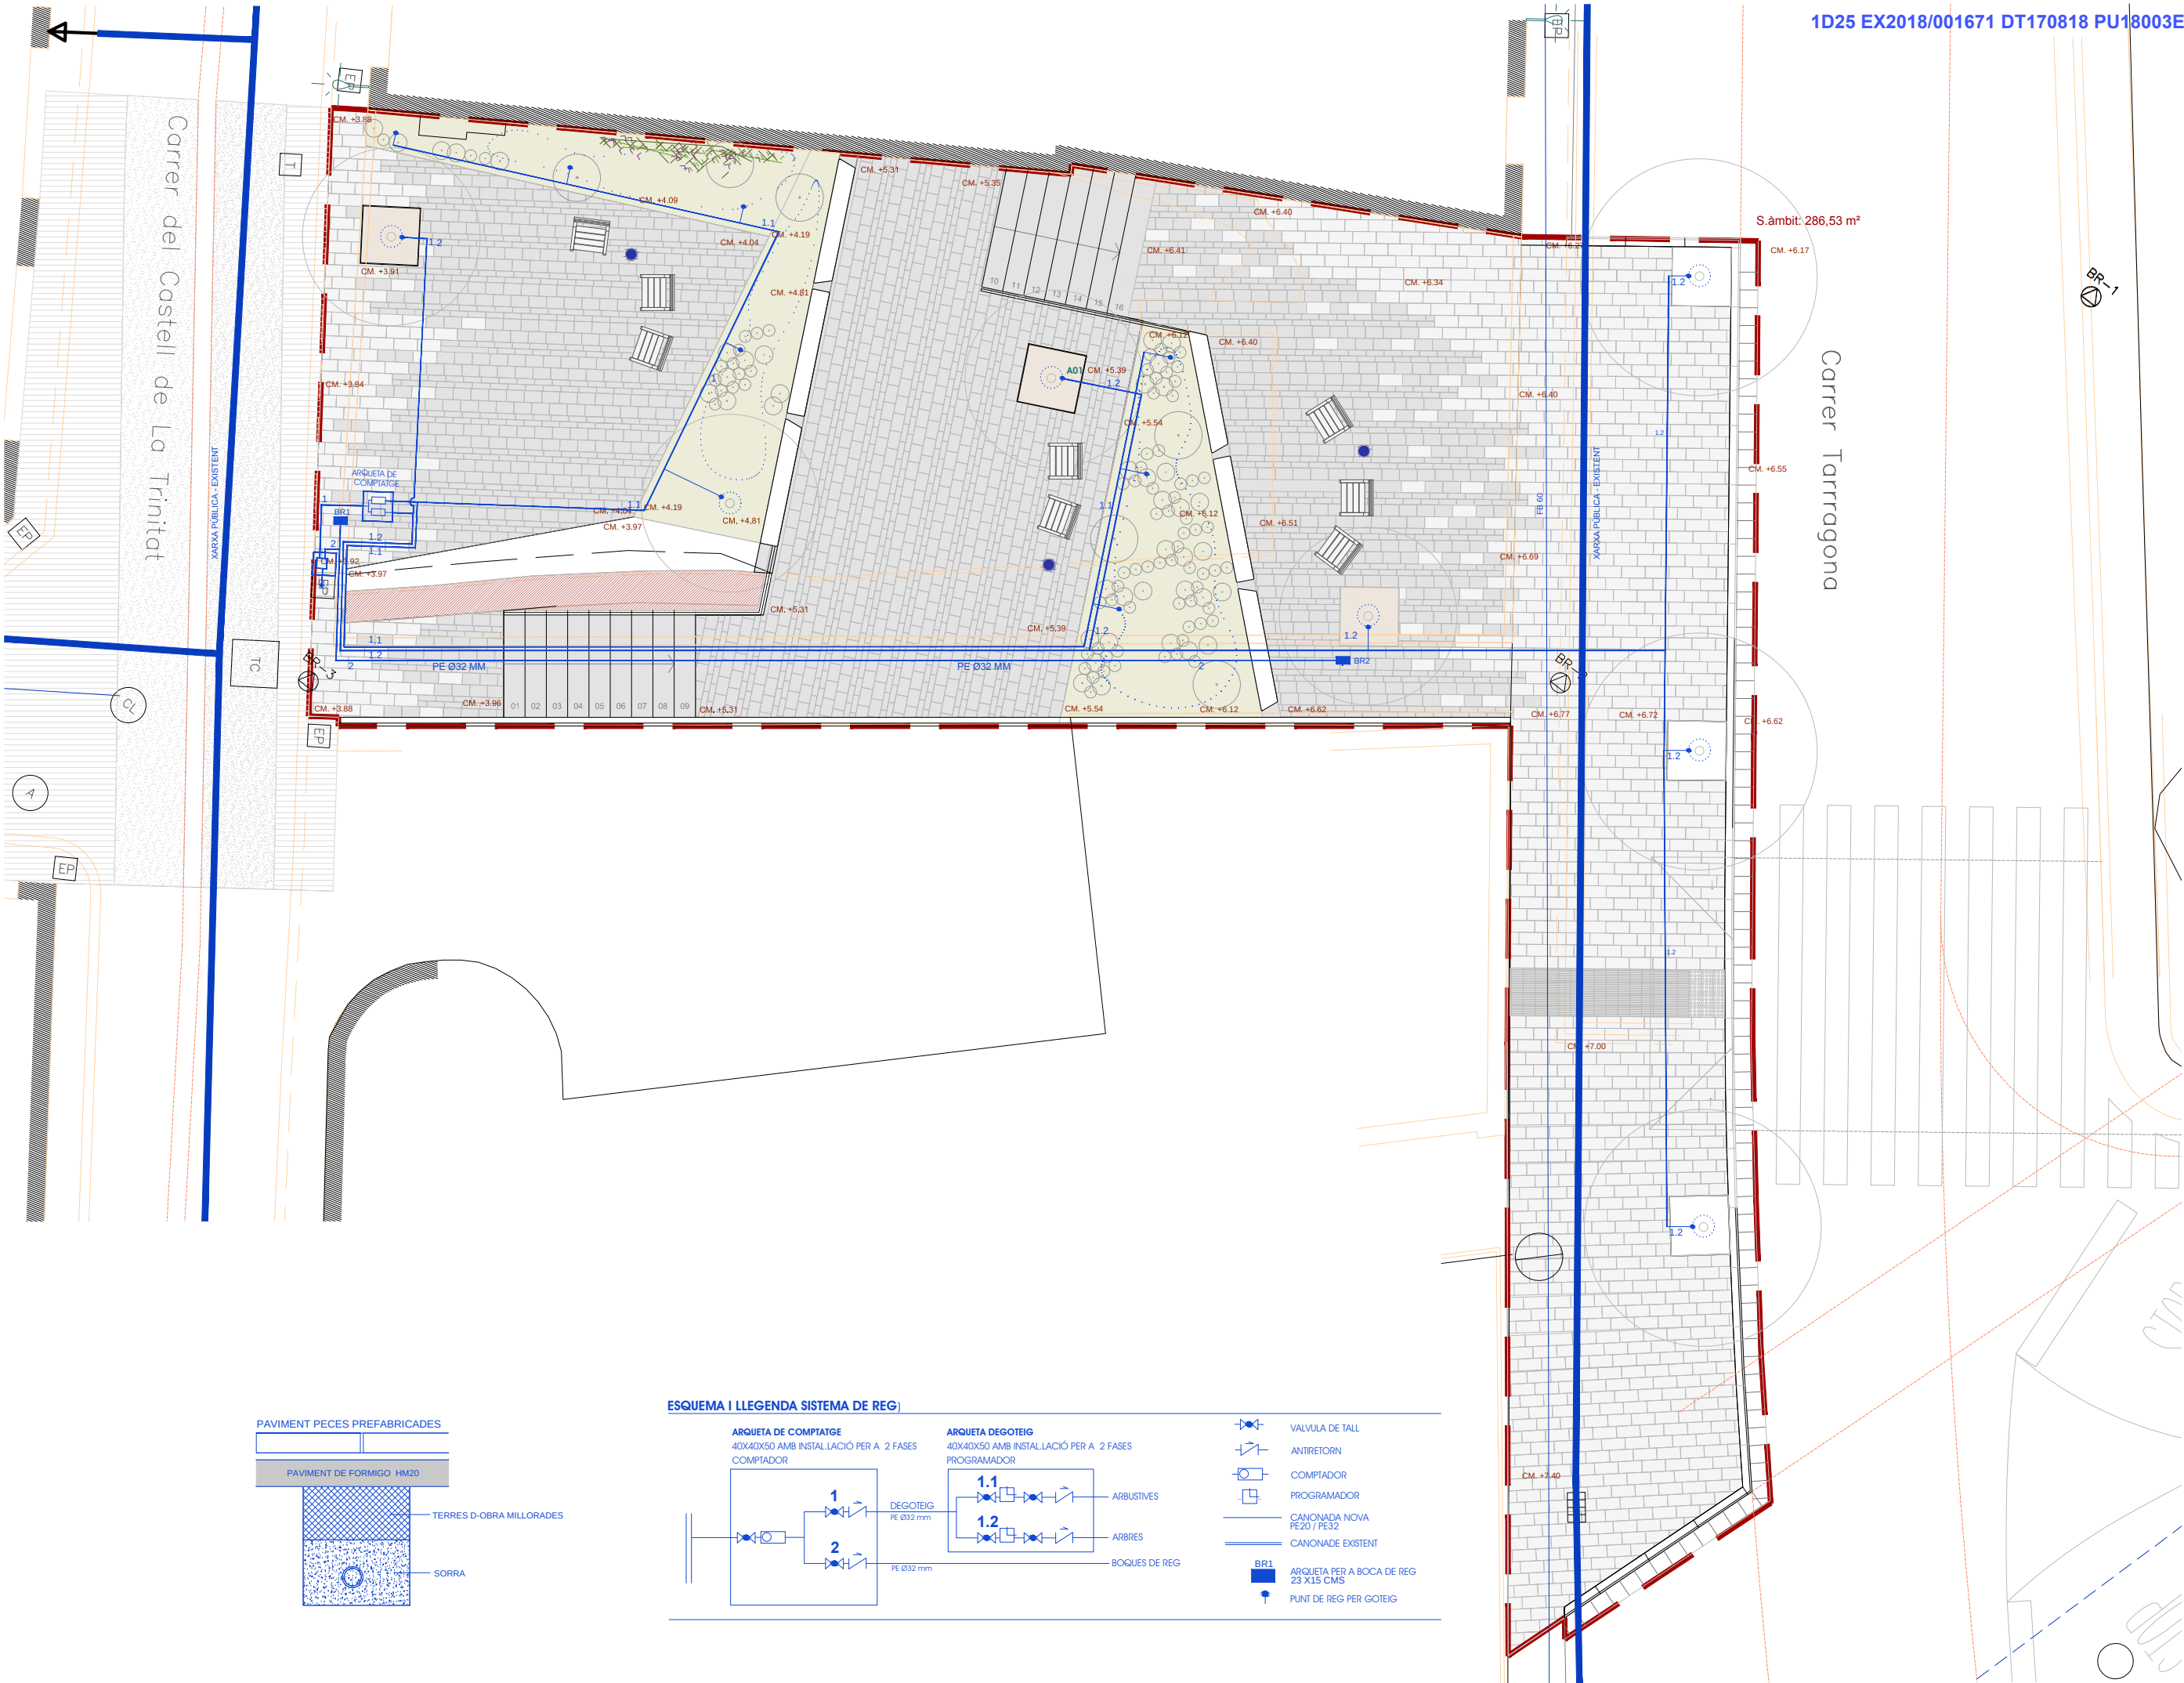

ESQUEMA I LLEGENDA SISTEMA DE REG

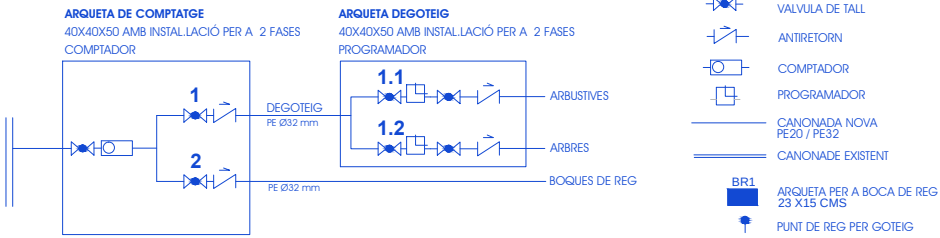

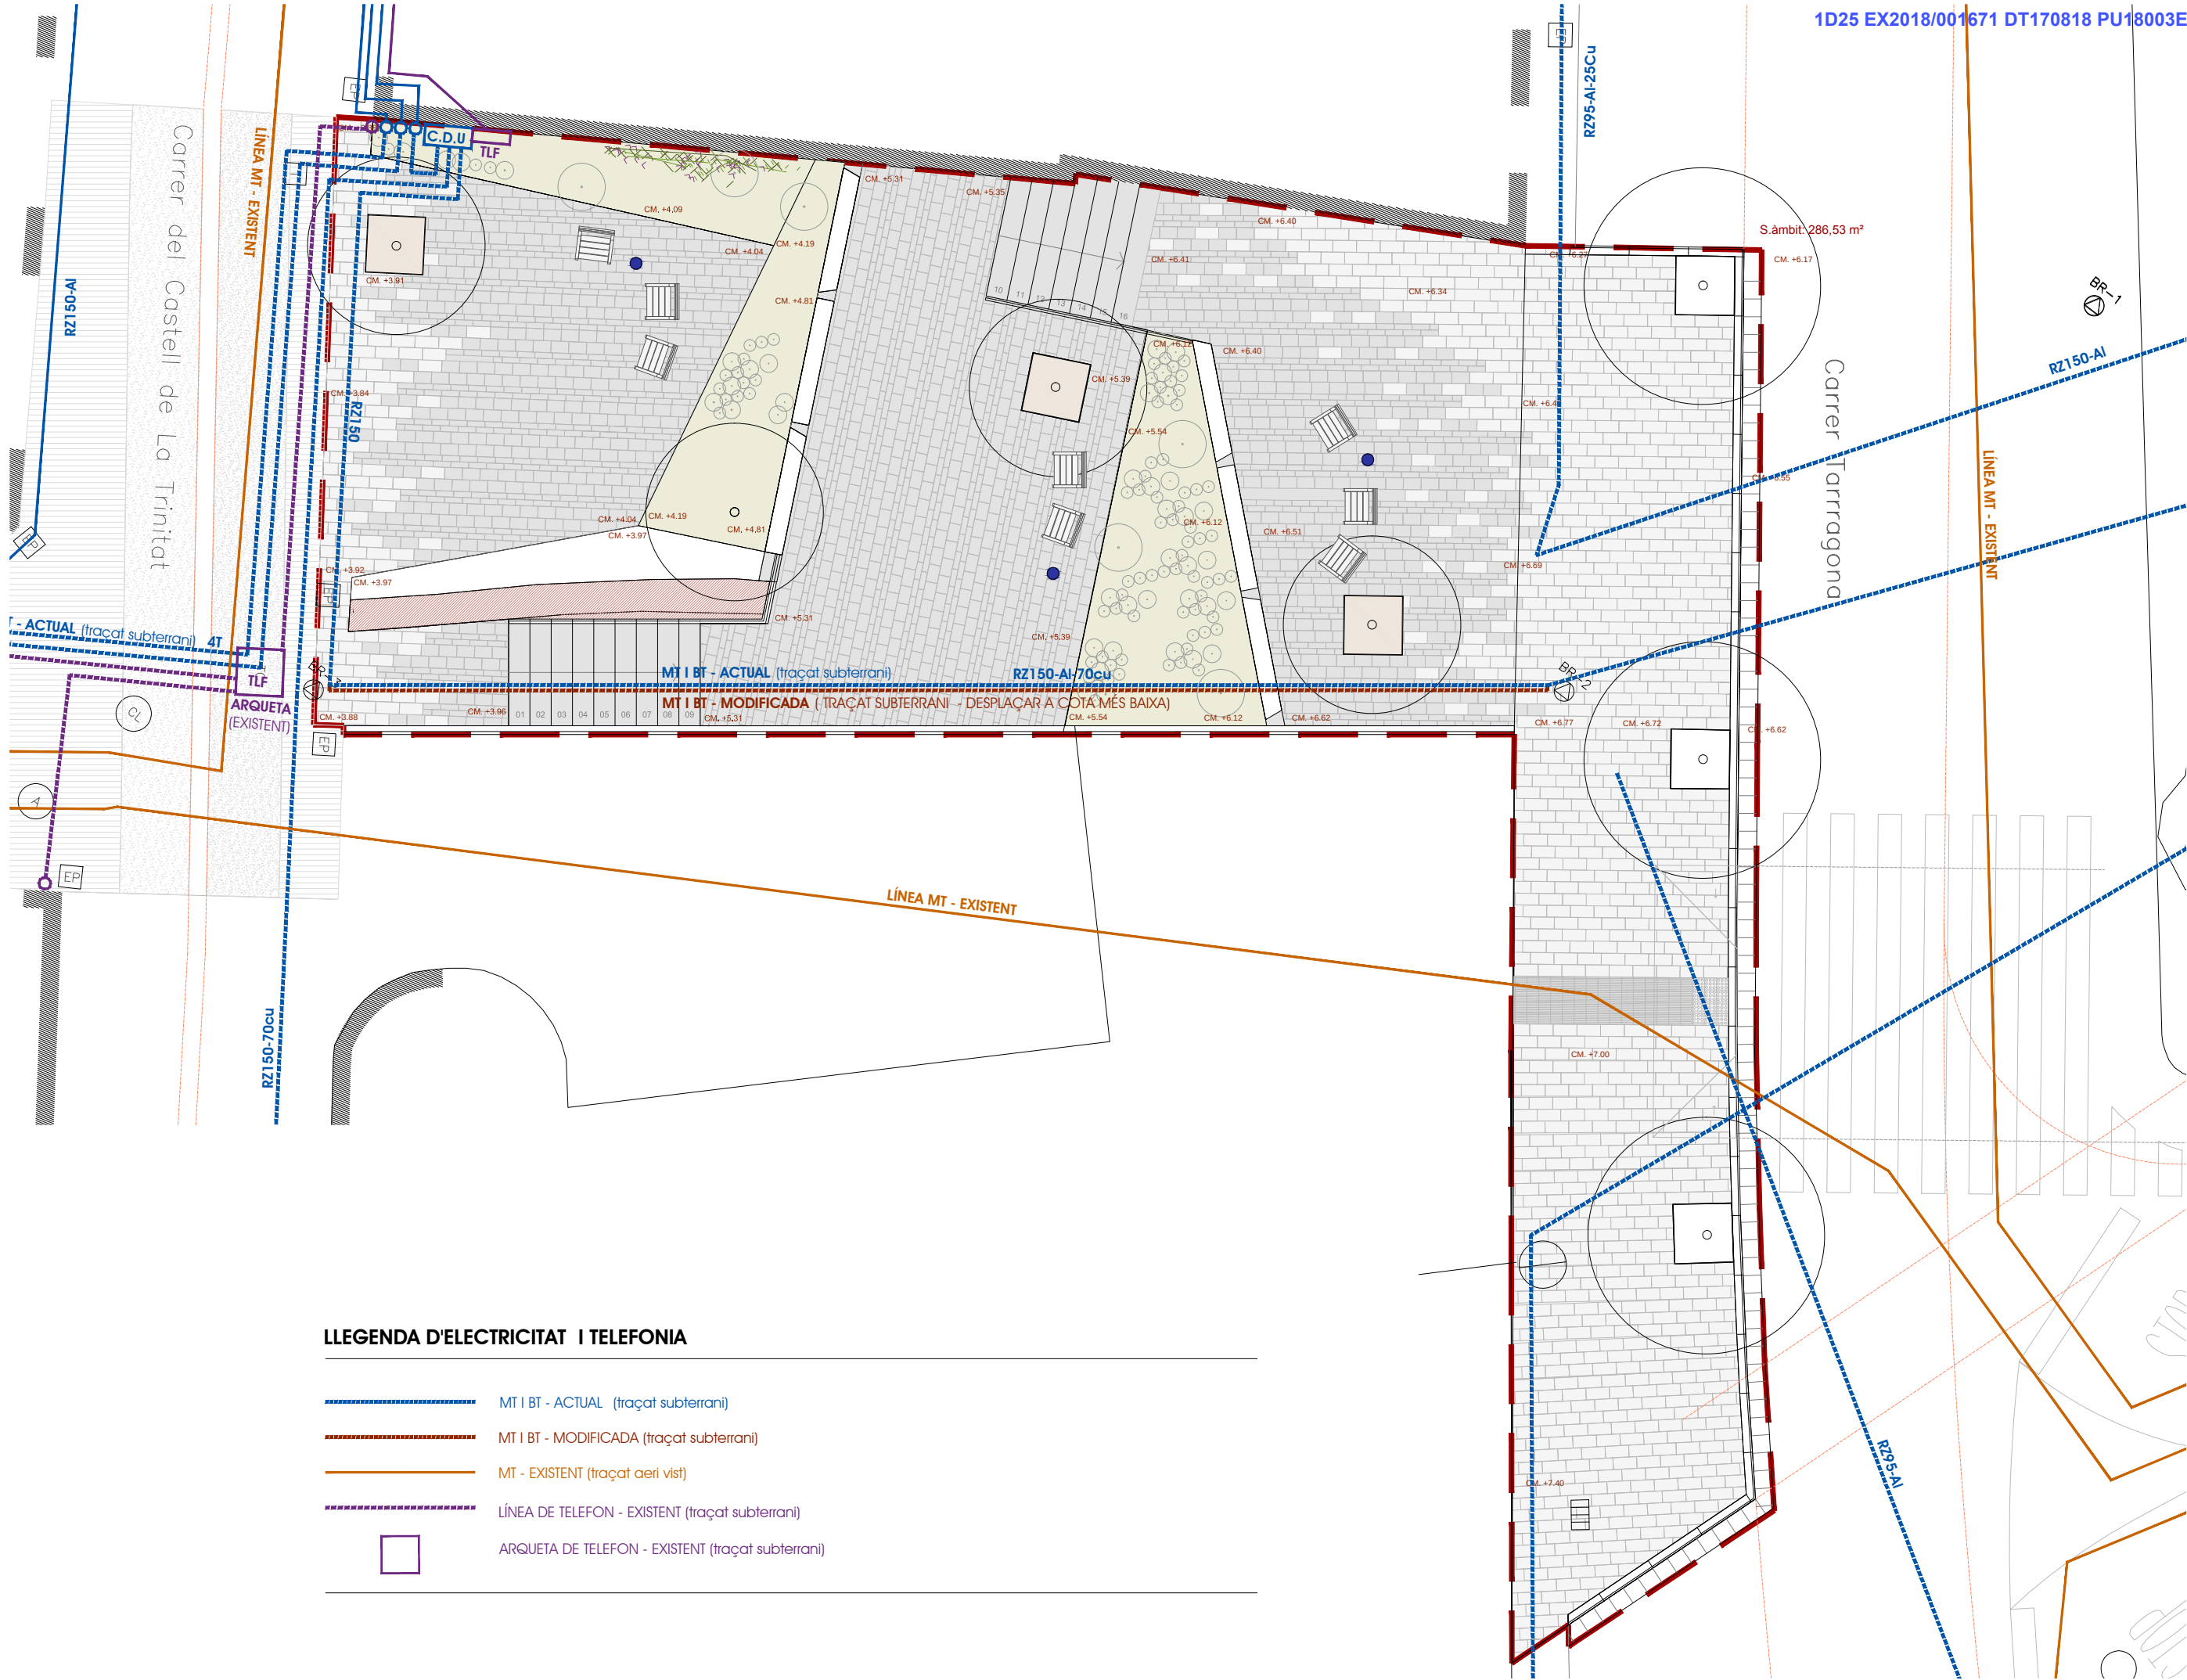

LLEGGENDA D'ELECTRICITAT I TELEFONIA

- MT I BT - ACTUAL (traçat subterrani)
- MT I BT - MODIFICADA (traçat subterrani)
- MT - EXISTENT (traçat aeri vist)
- LÍNEA DE TELEFON - EXISTENT (traçat subterrani)
- ARQUETA DE TELEFON - EXISTENT (traçat subterrani)



ARQUITECTA: DANA PALMADA CASTELLS
NUM.: 59.286-2 Tlf.: 699 16 47 12
C/ DR. FRIGOLA, 16 CREIXELL (BORRASSÀ)

ESCALA: A3: 1/100
PLÀNOL:
PERFILS XARXA MT I BT


PROMOTOR:
AJUNTAMENT DE ROSES
AGOST · 2018

ESPai LLIURE RESULTANT DE LES PARCEL·LES
CADASTRALS 44947-01 I 44947-02 ENTRE CARRERS
TARRAGONA I CASTELL DE LA TRINITAT


9.5.2


PERFIL LONGITUDINAL ESTAT ACTUAL

SECCIÓ TIPUS DE LA LINEA MT I BT

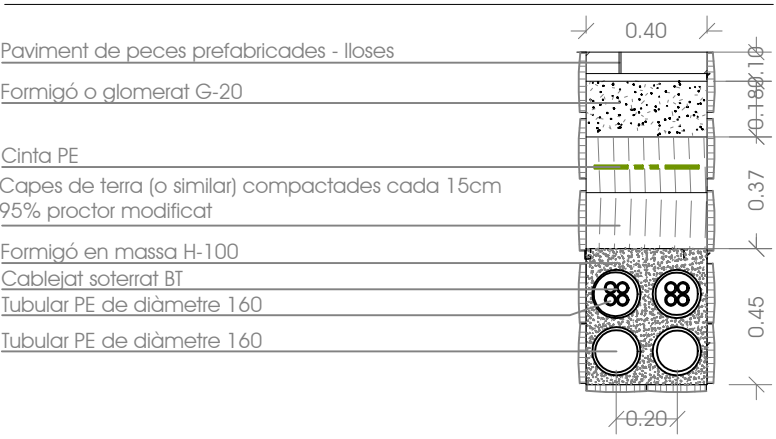

PERFIL LONGITUDINAL PROPOSTA

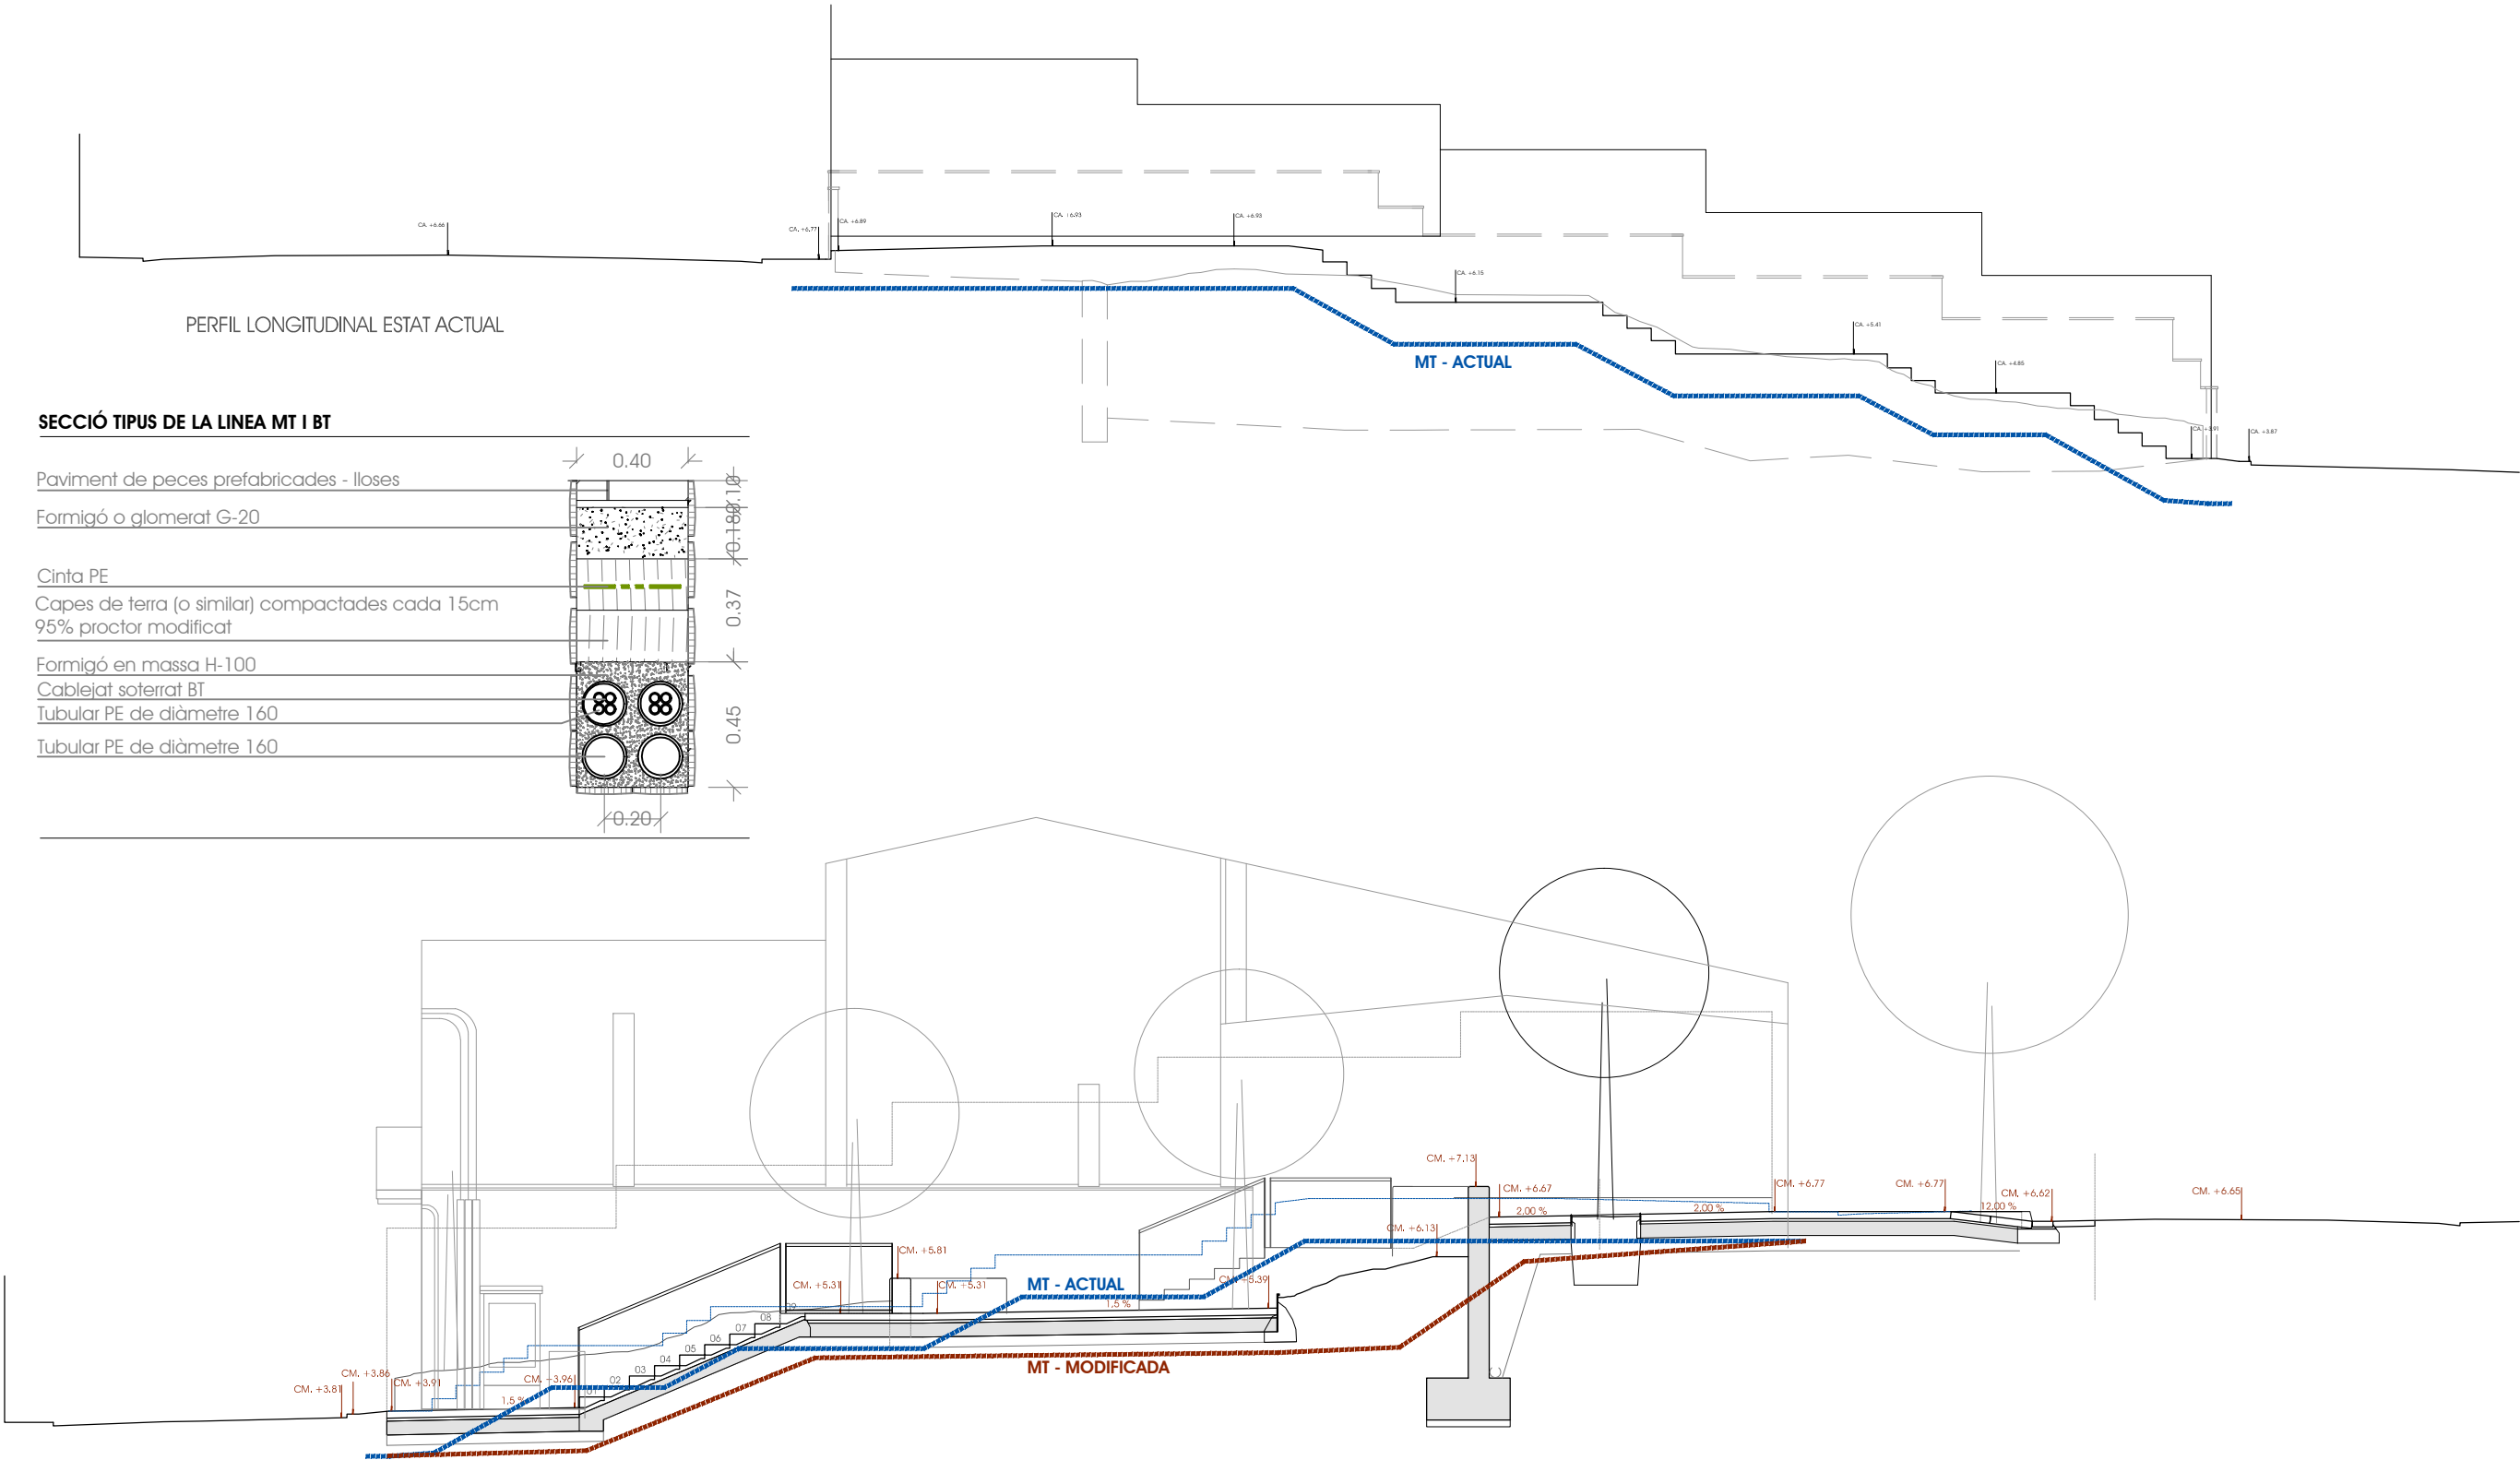

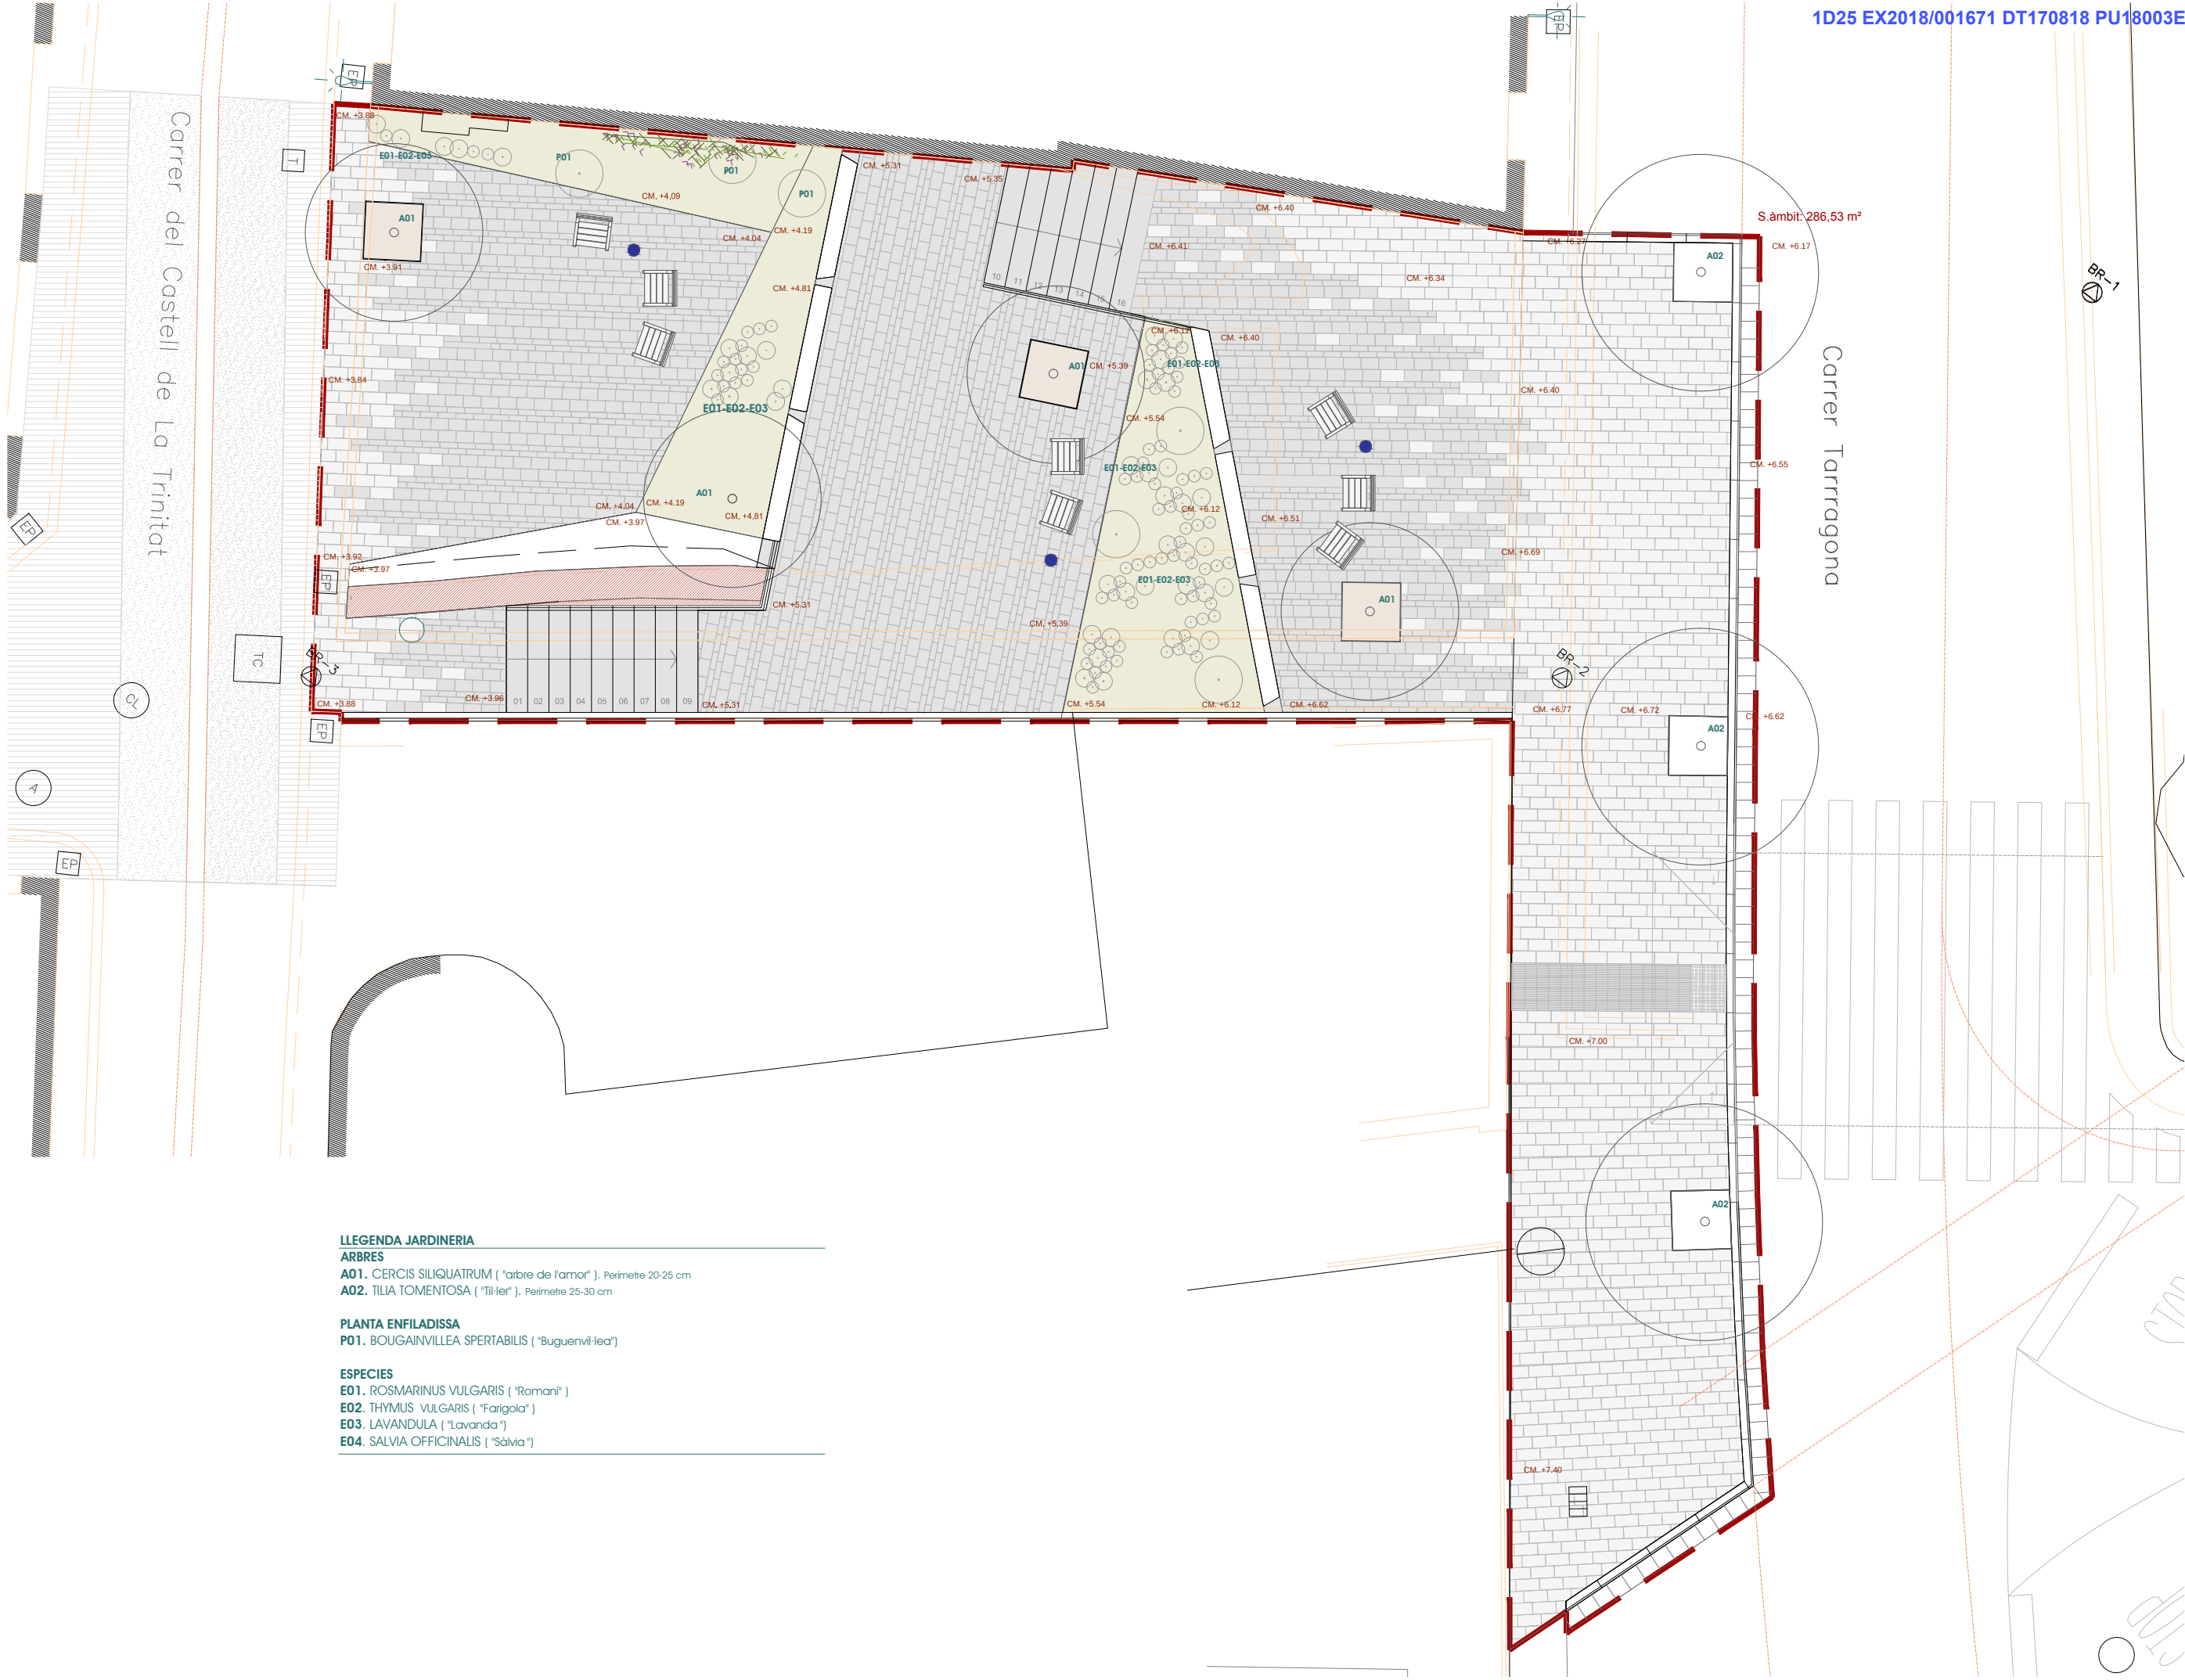

LLEGENDA JARDINERIA

ARBRES
A01. CERCIS SILIQUATRUM ("arbre de l'amor"). Perimetre 20-25 cm
A02. TILIA TOMENTOSA ("Til·ler"). Perimetre 25-30 cm

PLANTA ENFILADISSA
P01. BOUGAINVILLEA SPERTABILIS ("Buguenvillea")

ESPECIES
E01. ROSMARINUS VULGARIS ("Romani")
E02. THYMUS VULGARIS ("Farigola")
E03. LAVANDULA ("Lavanda")
E04. SALVIA OFFICINALIS ("Sàlvia")



