

TEXT REFÒS

Substitució de la coberta de la Pista Polivalent de la Zona Esportiva de Mas



Ajuntament de Roses
www.roses.cat



Document 2 : PLÀNOLS

REDACTOR DEL PROJECTE:


MANEL RICART i QUERO

ARQUITECTE TÈCNIC Col.legiat 764


ROSES novembre de 2020

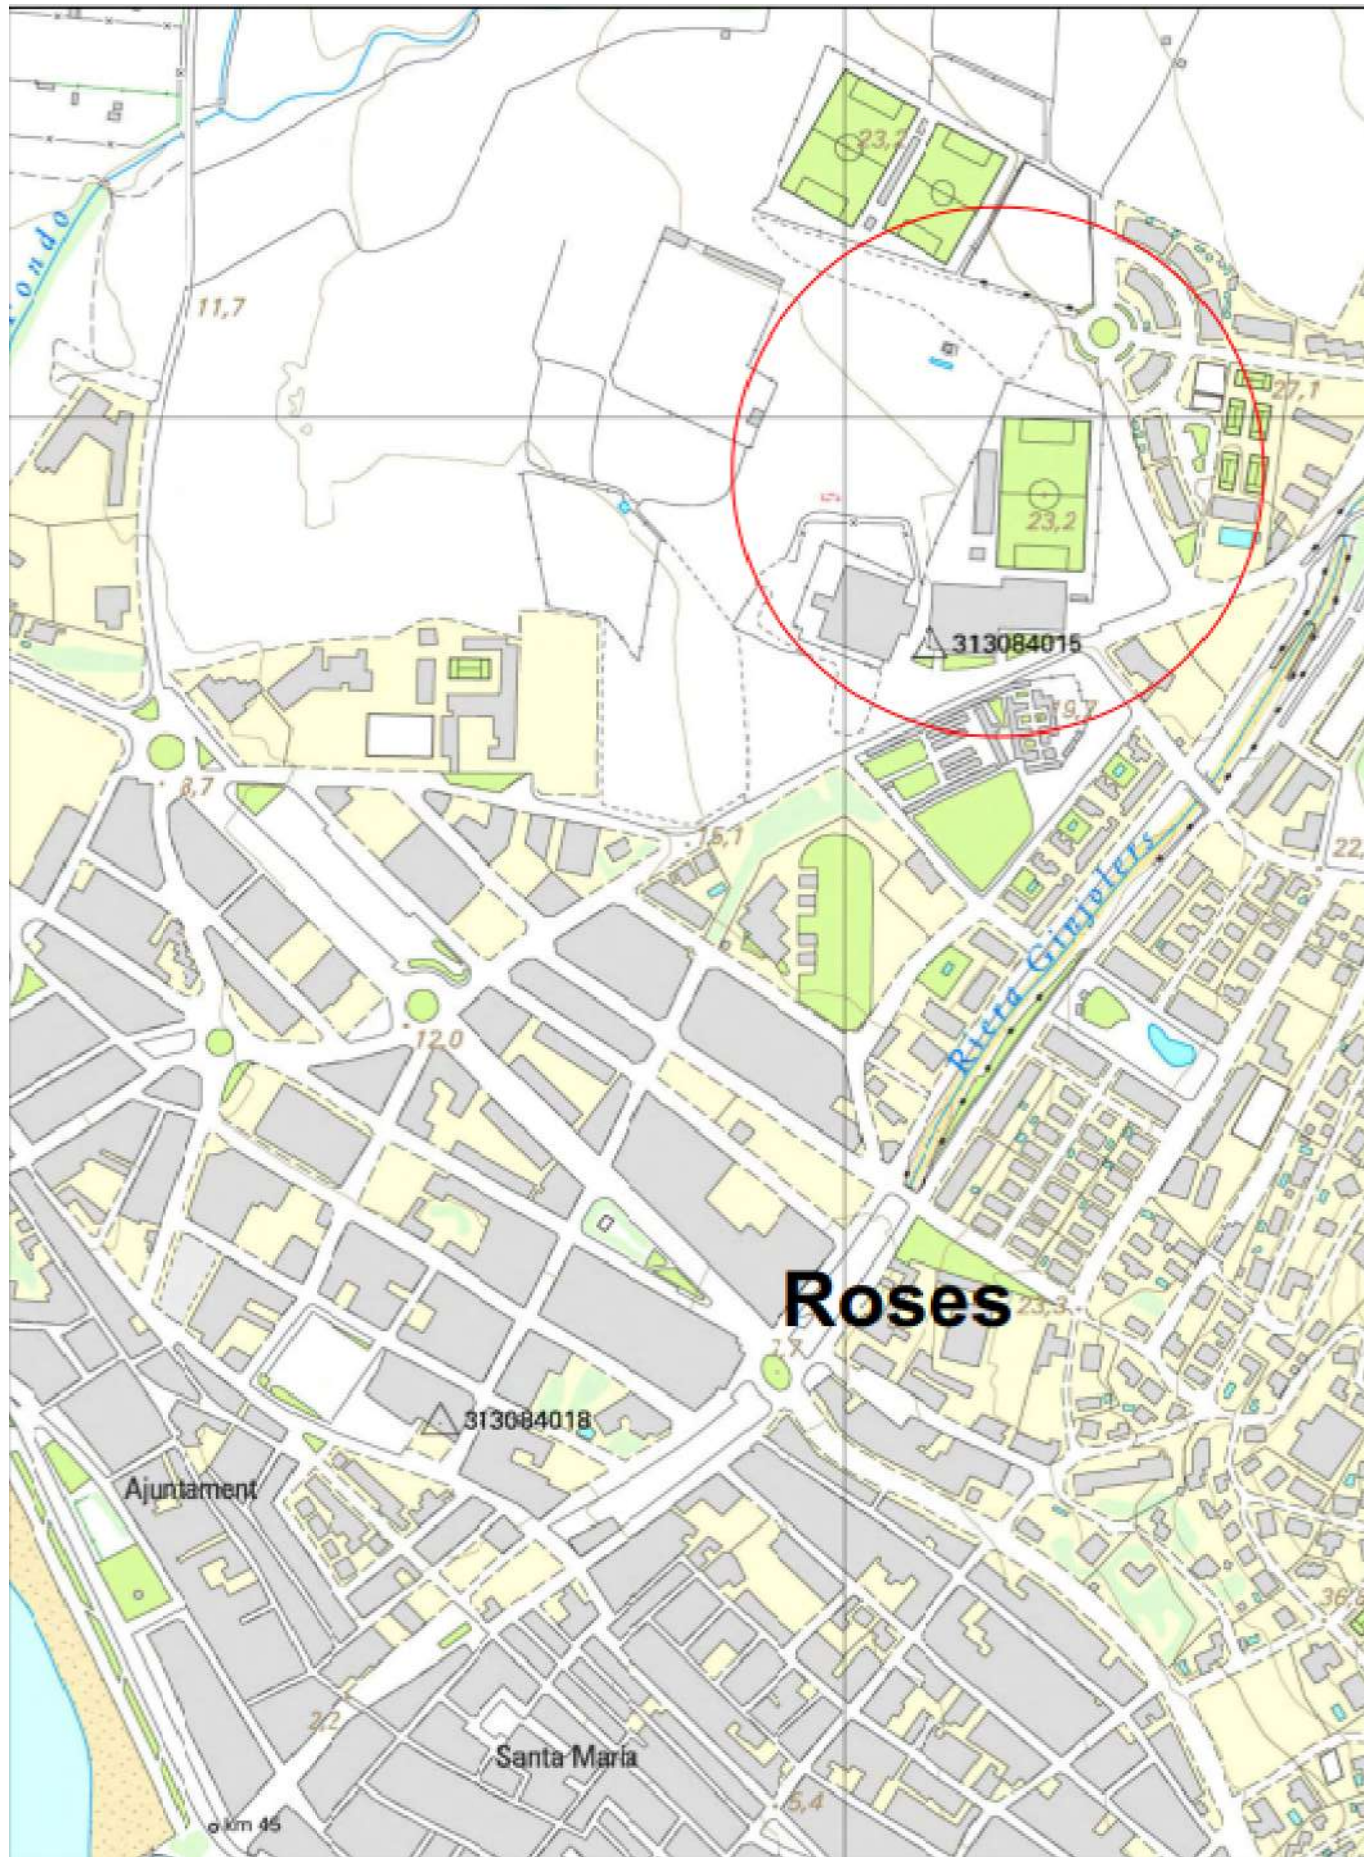
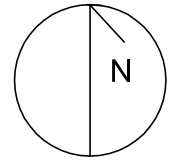


Situació e:1/5000

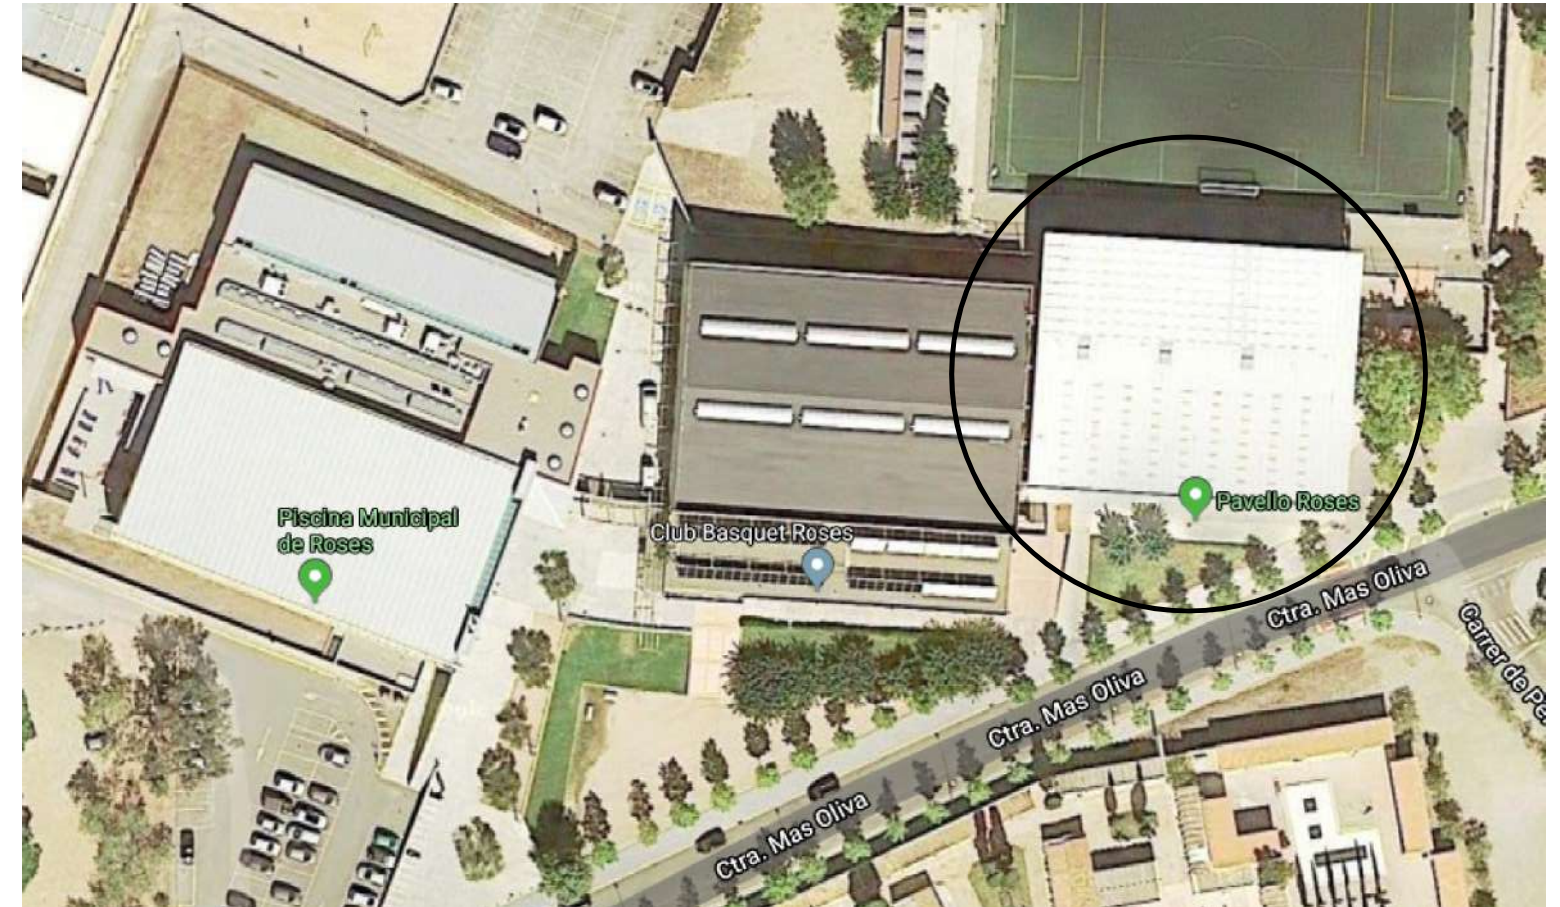

Emplaçament e:1/1000

 AJUNTAMENT DE ROSES	TÍTOL DEL PROJECTE: PROJECTE PER A LA SUBSTITUCIÓ DE LA COBERTA DE LA PISTA POLIVALNET DE LA ZONA ESPORTIVA DE MAS OLIVA, ROSES	DATA: DESEMBRE19
	TÈCNIC REDACTOR: MANEL RICART I QUERO Arquitecte Tècnic	TÍTOL PLÀNOL: SITUACIÓ I EMPLAÇAMENT

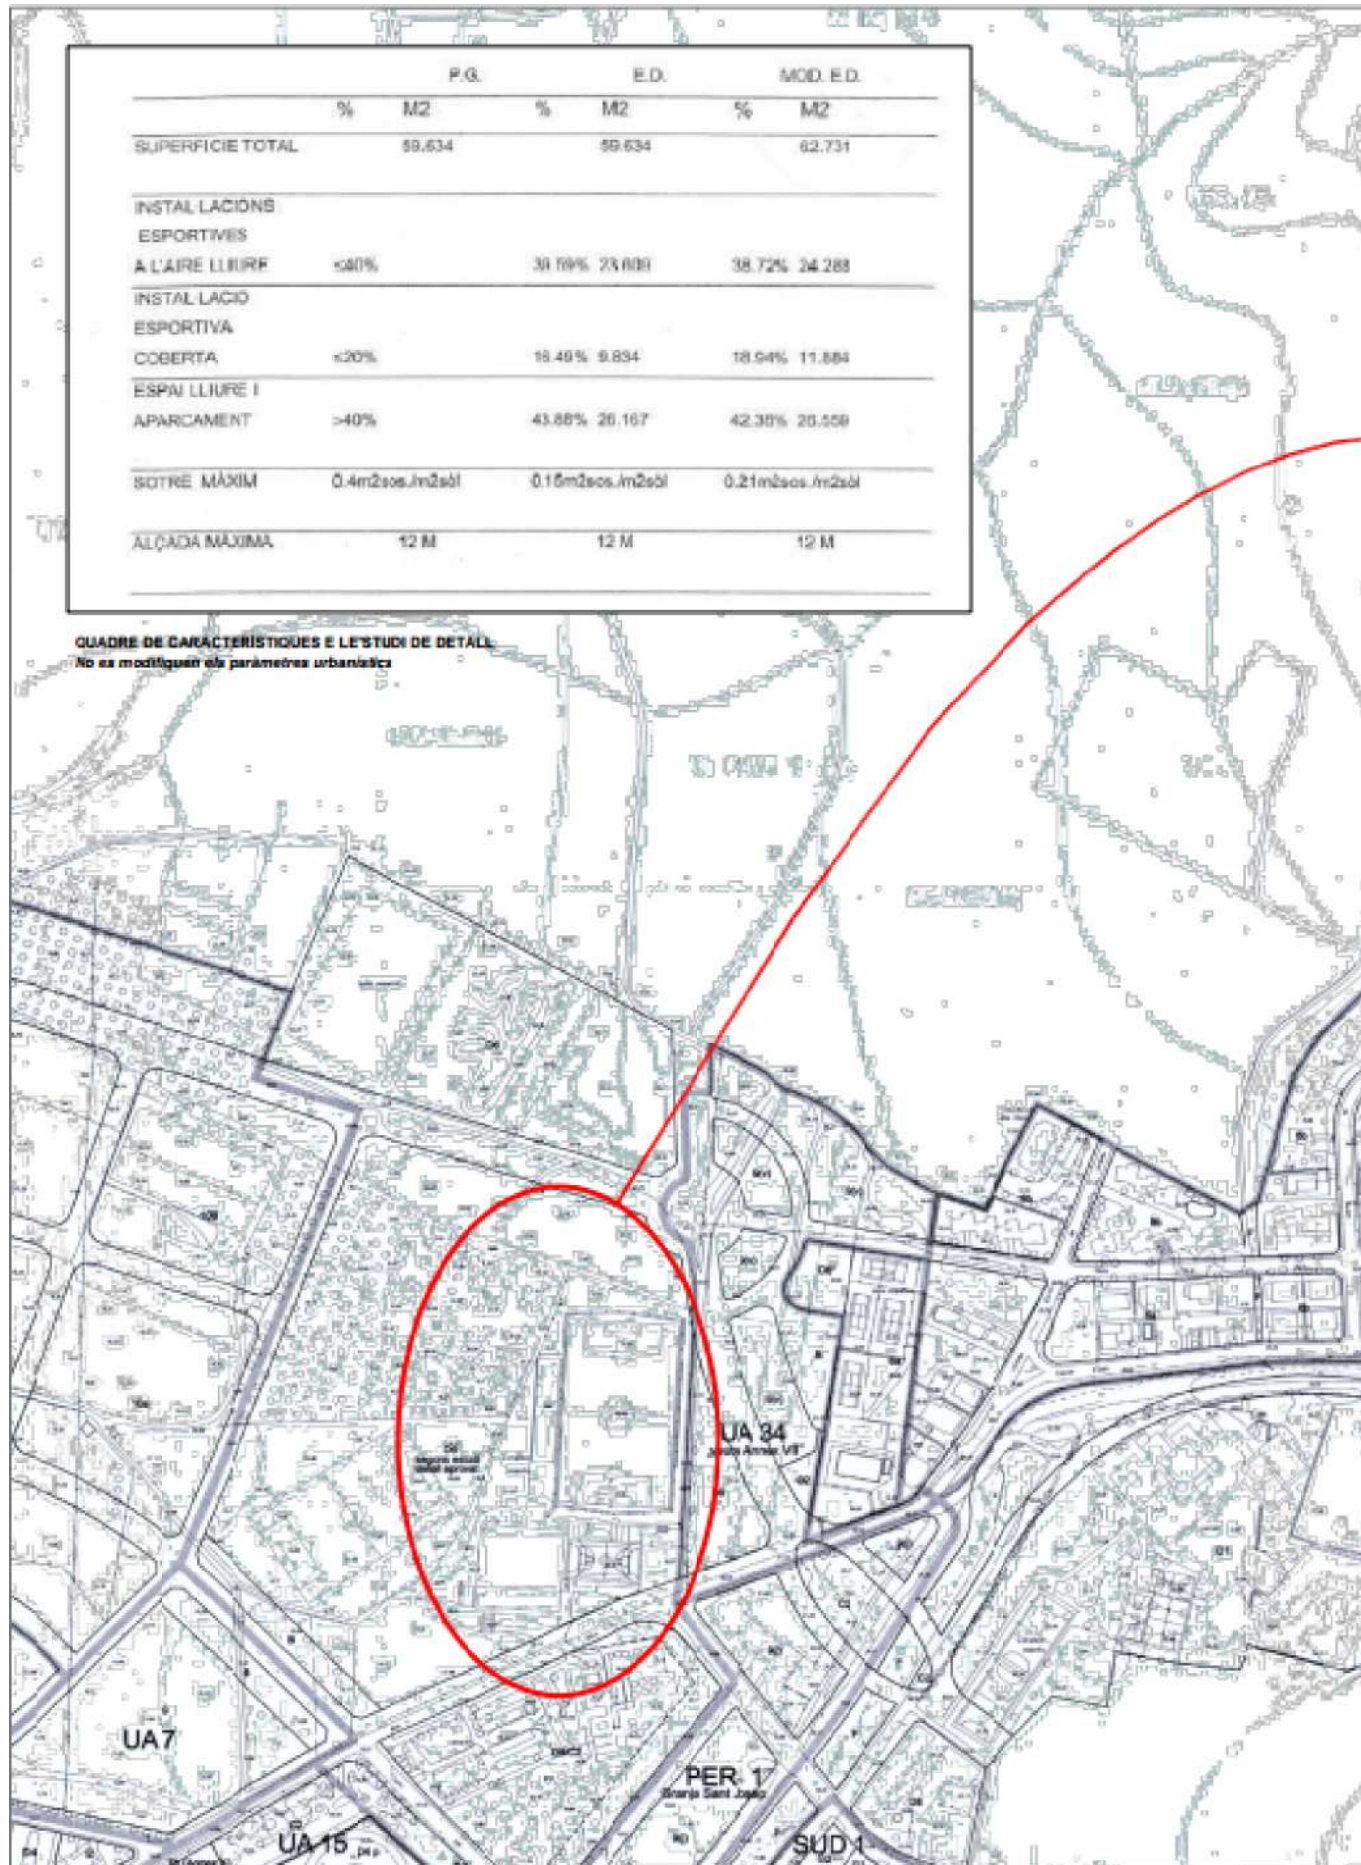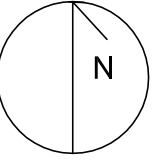

Informació Urbanística

SECRETARIA DE ESTADO DE HACIENDA
DIRECCION GENERAL DEL CATASTRO

REFERENCIA CATASTRAL DEL INMUEBLE
5000014EG1850S0001RO

DATOS DESCRIPTIVOS DEL INMUEBLE

LOCALIDAD: CR DEL MAS OLIVA 4;
17480 ROSES (GIRONA)

USO PRINCIPAL: Deportivo AÑO CONSTRUCCION: 1989

COEFICIENTE DE PARTICIPACION: 100,000000 SUPERFICIE CONSTRUIDA (m²): 13.352

PARCELA CATASTRAL

SECCION: CR DEL MAS OLIVA 4;
ROSES (GIRONA)

SUPERFICIE CONSTRUIDA (m²): 13.352 SUPERFICIE GR·FICA PARCELA (m²): 22.040 TIPO DE PARCELA: Parcela construida sin divisi3n horizontal

CONSTRUCCION

Destino	Escalera	Planta	Puerta	Superficie m²
ALMACEN	1	-1	01	496
DEPORTIVO	1	00	01	1.463
DEPORTIVO	1	00	02	3.872
DEPORTIVO	1	00	01	7.224
SOPORT. 50%	1	00	04	17
DEPORTIVO	1	00	01	499
DEPORTIVO	1	00	01	629
APARCAMIENTO	1	00	01	112

CONSULTA DESCRIPTIVA Y GR·FICA DE DATOS CATASTRALES DE BIEN INMUEBLE

INFORMACION GR·FICA E: 1/2500


Este documento no es una certificaci3n catastral, pero sus datos pueden ser verificados a trav·s del "Acceso a datos catastrales no protegidos" de la SEC.


515,100 Condensadas U.T.M. Huso 31 ETR580 Viernes, 27 de Diciembre de 2019

- 515,100 Condensadas U.T.M. Huso 31 ETR580
- L·mite de Urbanizaci3n
- L·mite de Parcela
- L·mite de Construcciones
- Mobilizaci3n y alerías
- L·mite zona verde
- Hidrografía

Informació cadastral


 AJUNTAMENT DE ROSES	TÍTOL DEL PROJECTE:	DATA: DESEMBRE19
	PROJECTE PER A LA SUBSTITUCI3N DE LA COBERTA DE LA PISTA POLIVALNET DE LA ZONA ESPORTIVA DE MAS OLIVA, ROSES	
TÈCNIC REDACTOR:	TÍTOL PL·NOL:	No. PL·NOL:
MANEL RICART I QUERO Arquitecte Tècnic	Informació Urbanística i cadastral	2

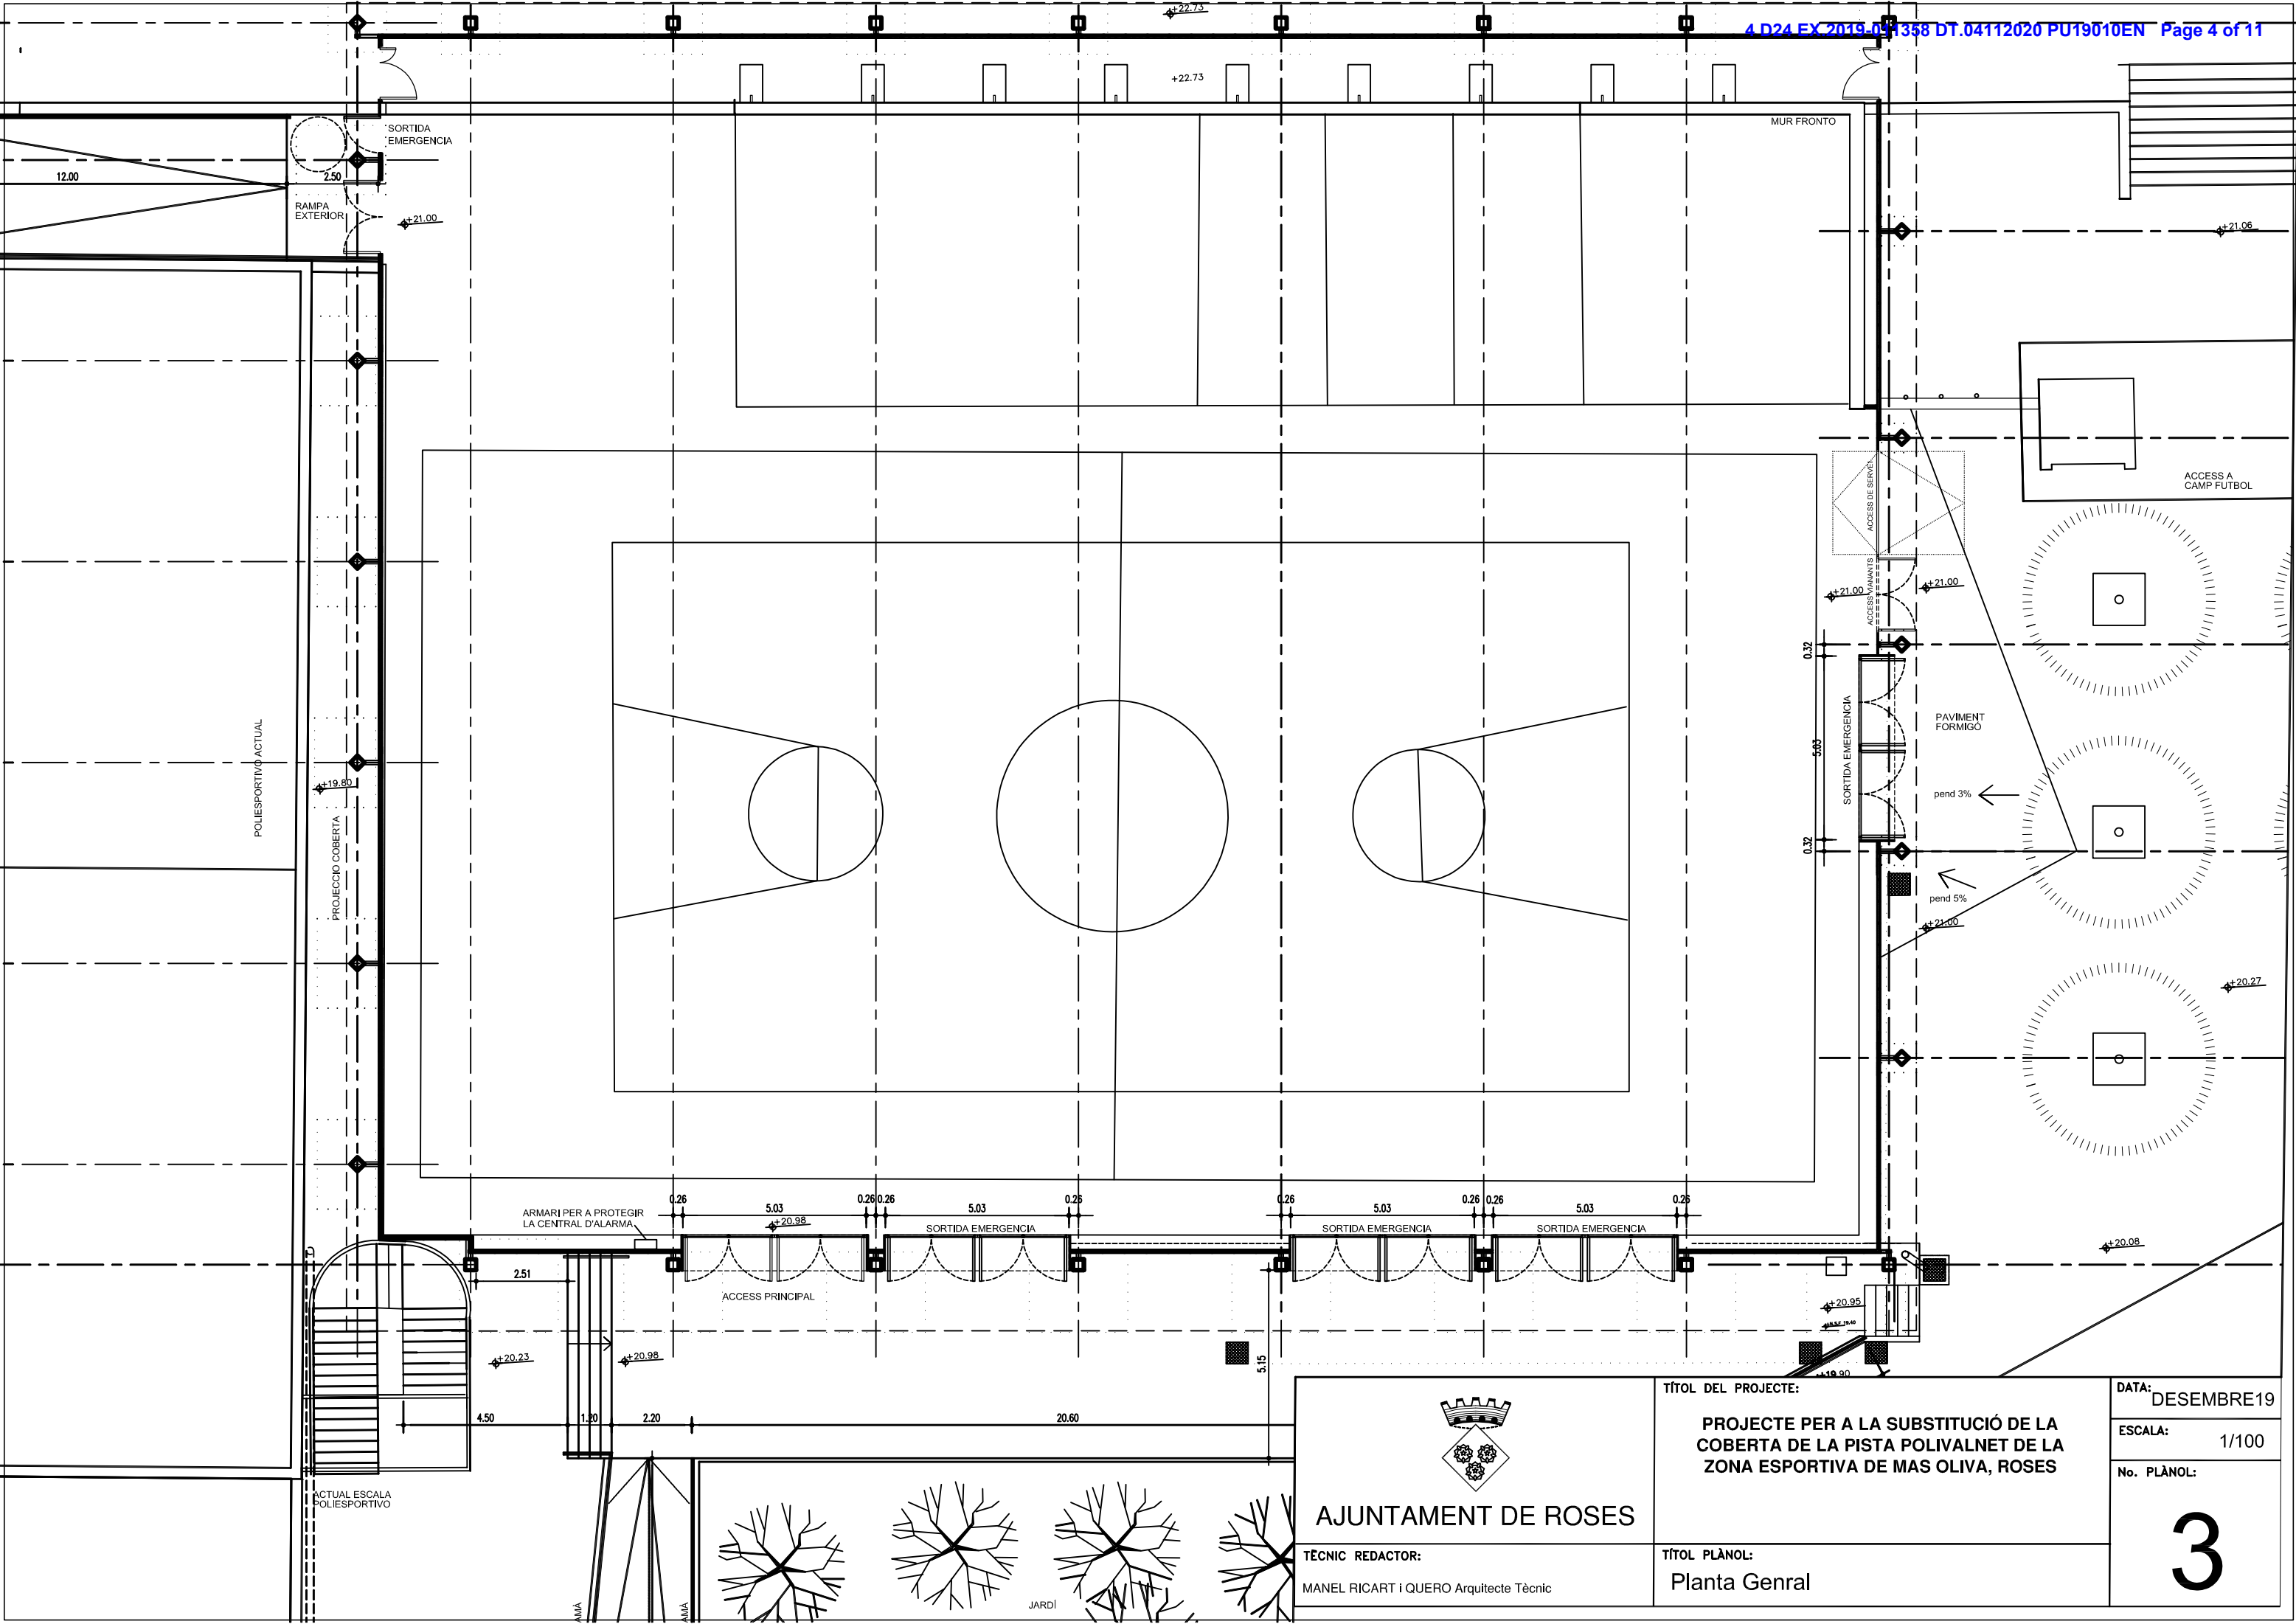



AJUNTAMENT DE ROSES
 TÈCNIC REDACTOR:
 MANEL RICART I QUERO Arquitecte Tècnic

TÍTOL DEL PROJECTE:
PROJECTE PER A LA SUBSTITUCIÓ DE LA COBERTA DE LA PISTA POLIVALNET DE LA ZONA ESPORTIVA DE MAS OLIVA, ROSES
 TÍTOL PLÀNOL:
Planta Genral


DATA:
DESEMBRE19
 ESCALA:
1/100
 No. PLÀNOL:
3

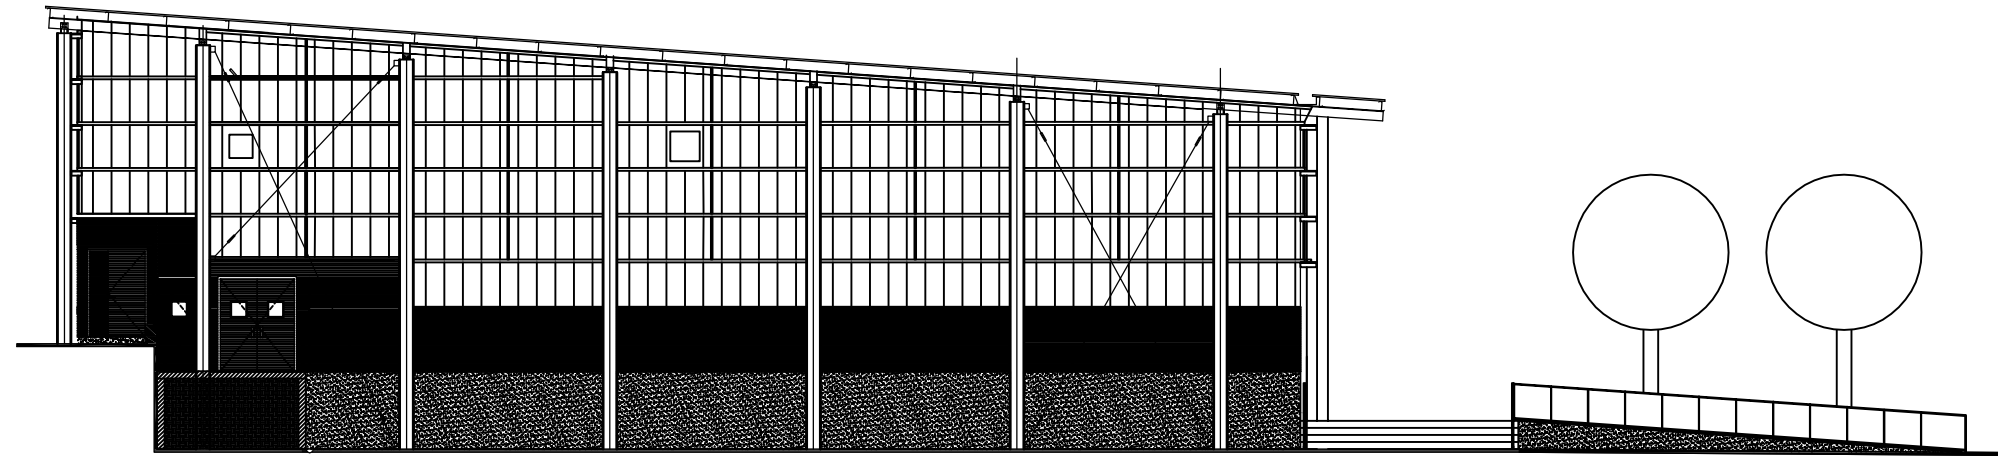


ALÇAT OEST
E: 1/200

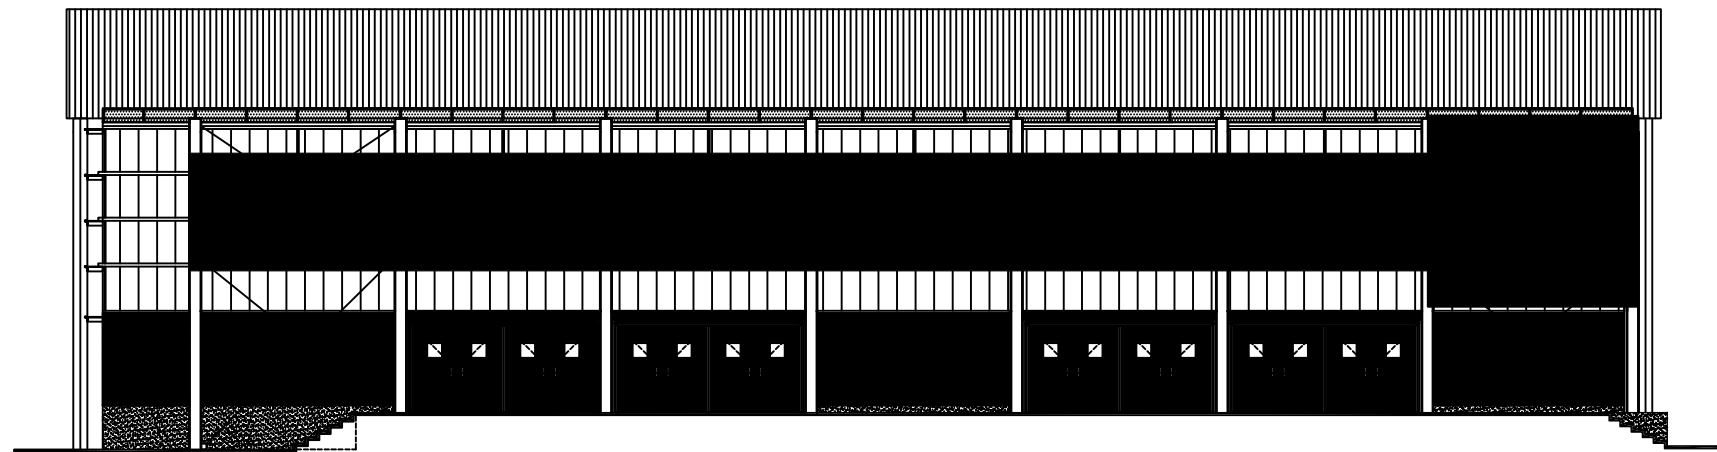


ALÇAT SUD
E: 1/200

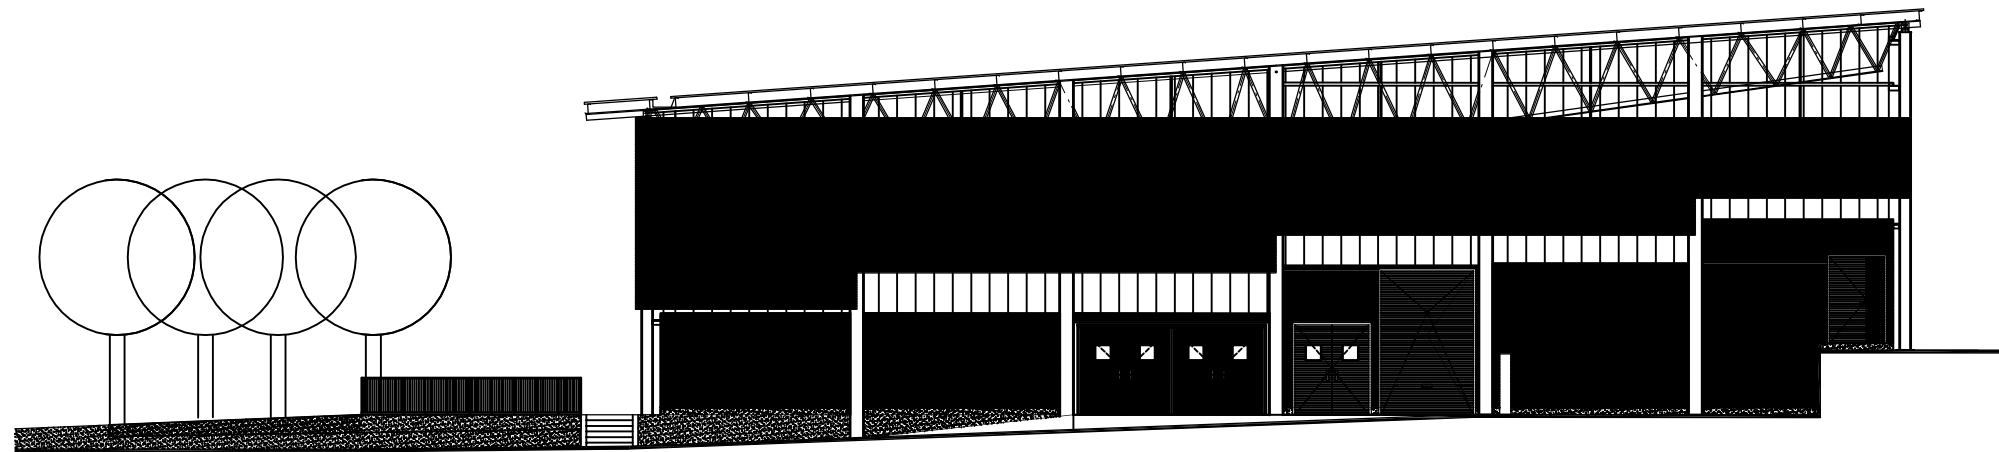






ALÇAT EST
E: 1/200

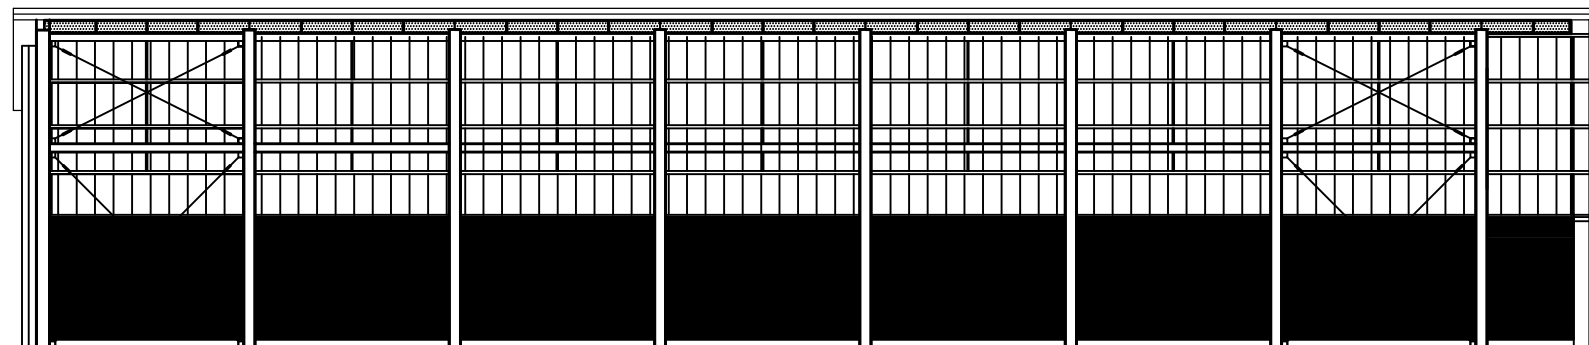


ALÇAT NORD
E: 1/200


 AJUNTAMENT DE ROSES	TÍTOL DEL PROJECTE:	DATA: DESEMBRE19
	PROJECTE PER A LA SUBSTITUCIÓ DE LA COBERTA DE LA PISTA POLIVALNET DE LA ZONA ESPORTIVA DE MAS OLIVA, ROSES	
TÈCNIC REDACTOR:	TÍTOL PLÀNOL:	ESCALA: 1/200
MANEL RICART i QUERO Arquitecte Tècnic	Alçats actuals	No. PLÀNOL:
		4

NOTA:
 1._ ACER EN PERFILS I XAPES : A42b (M.V.-102).
 2._ EXECUCIÓ DE SOLDADURES SEGONS M.V.-104.
 3._ LA "GARGANTA" SERA DE 0.7 x e ; (ESSENT e EL MENOR GRUIX DE LES XAPES A UNIR).





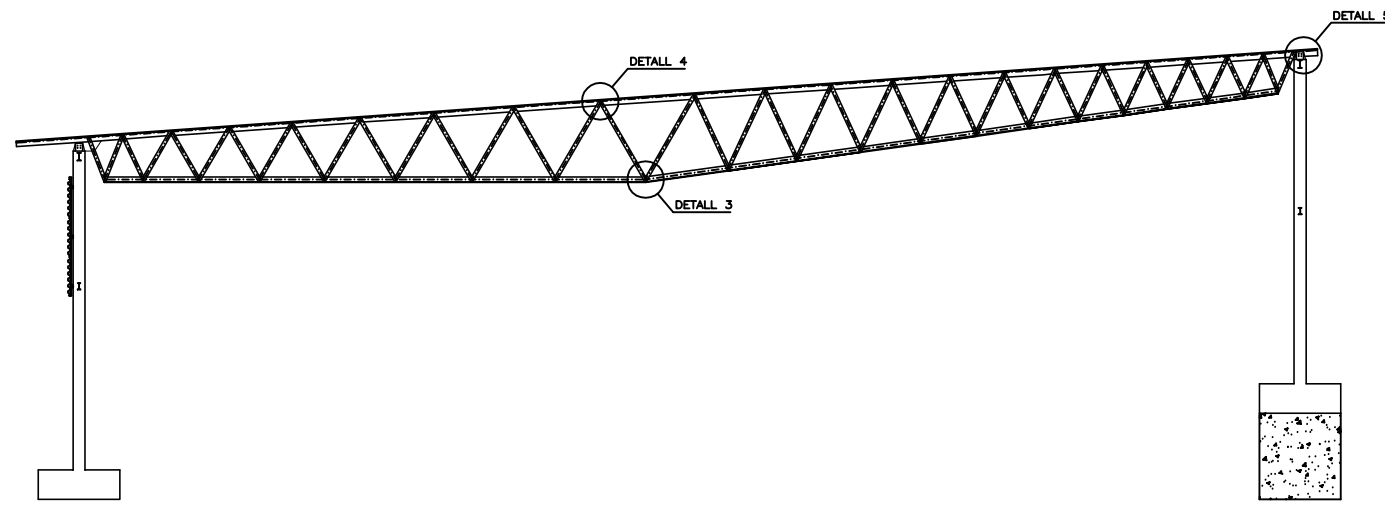
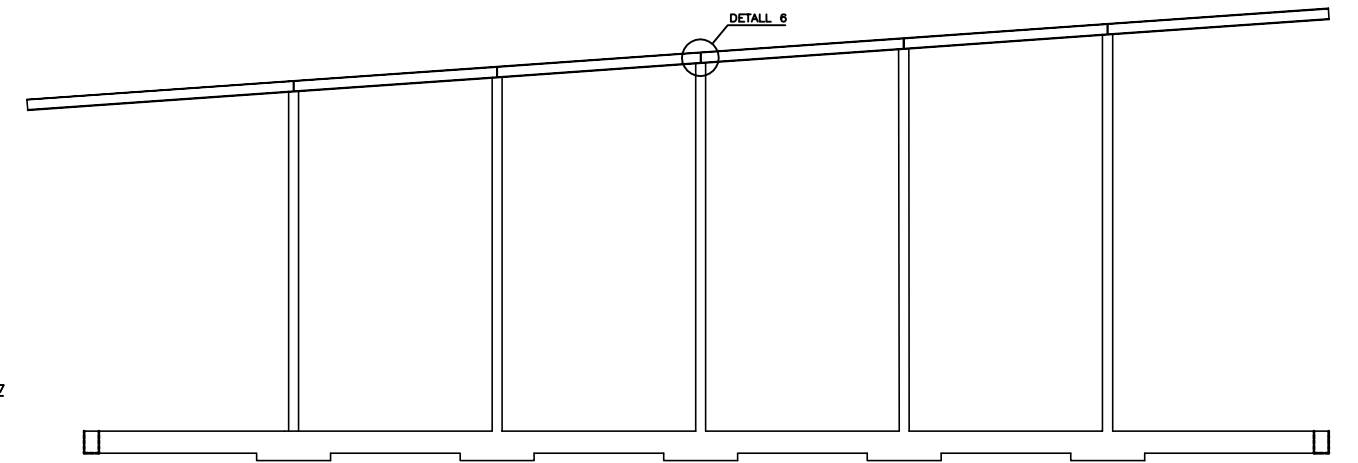
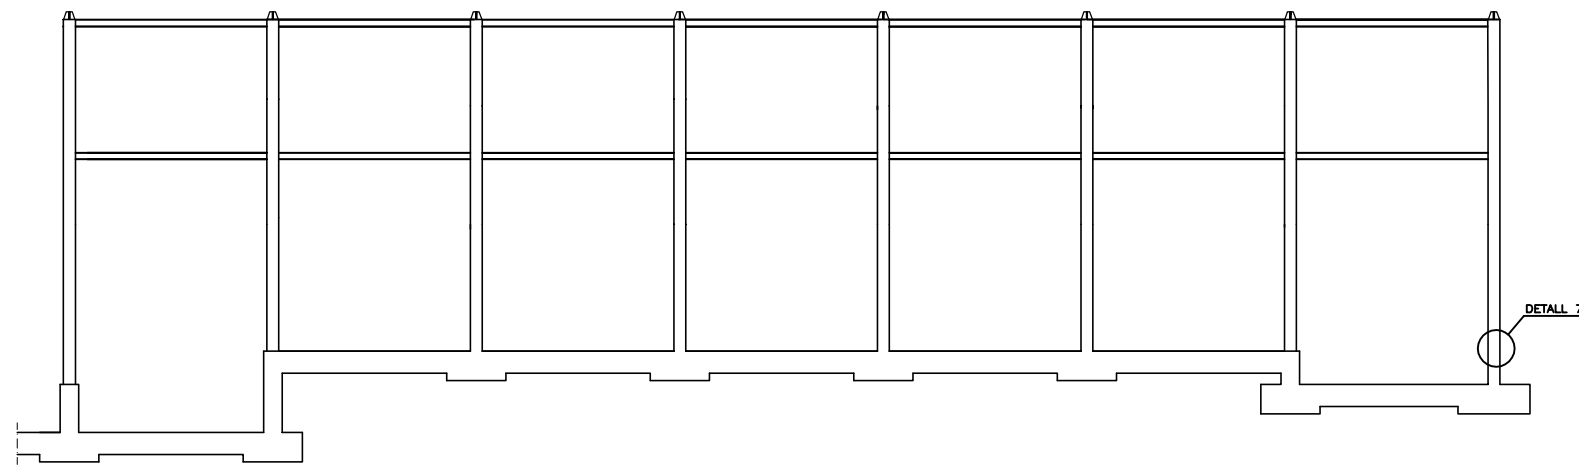
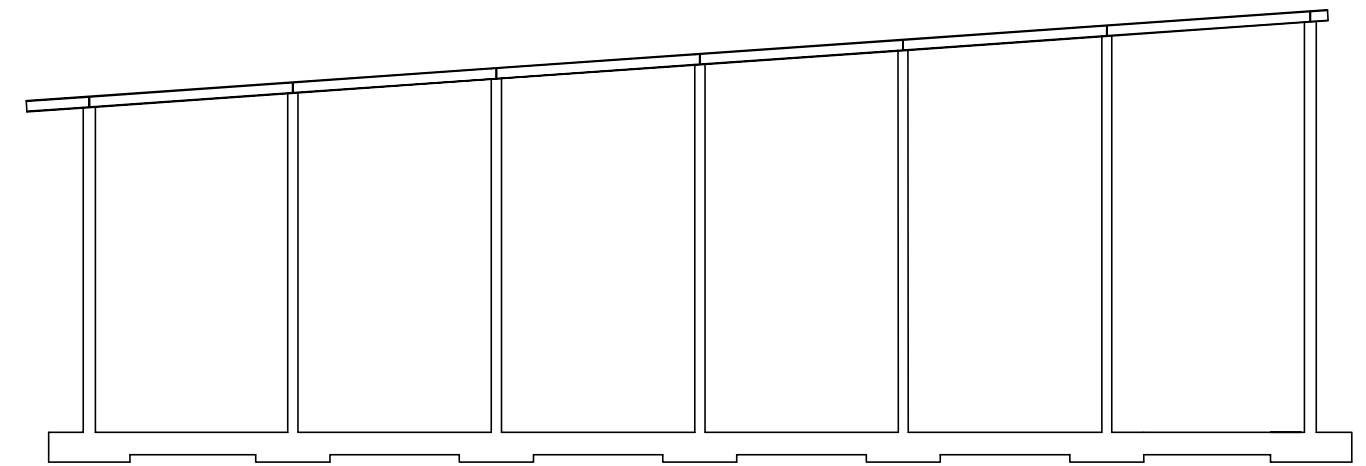
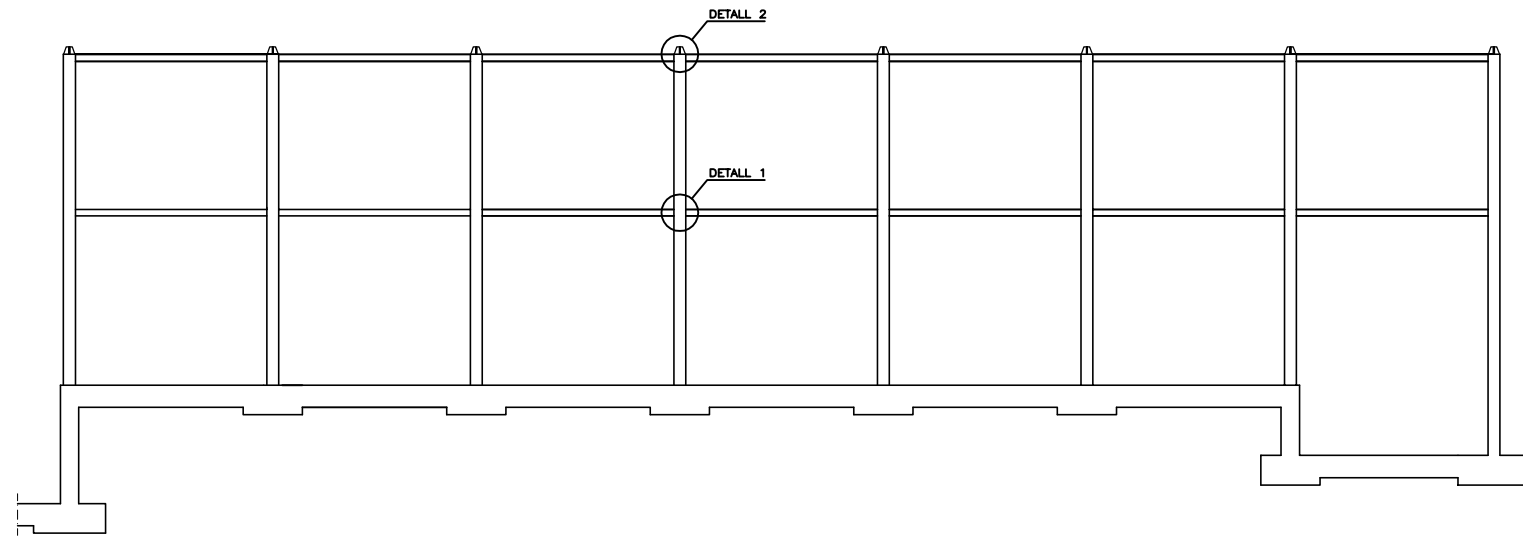



 AJUNTAMENT DE ROSES	TÍTOL DEL PROJECTE:	DATA:
	PROJECTE PER A LA SUBSTITUCIÓ DE LA COBERTA DE LA PISTA POLIVALNET DE LA ZONA ESPORTIVA DE MAS OLIVA, ROSES	
MANEL RICART I QUERO Arquitecte Tècnic	TÍTOL PLÀNOL:	ESCALA:
	Secció Existent	1/100
		No. PLÀNOL:
		5

NOTA:
 1.- ACER EN PERFILES I XAPES : A.42b (M.V.-102).
 2.- EXECUCIÓ DE SOLDADURES SEGONS M.V.-104.
 3.- LA "GARGANTA" SERA DE 0.7 x e : (ESSENT e EL MENOR GRUIX DE LES XAPES A UNIR).

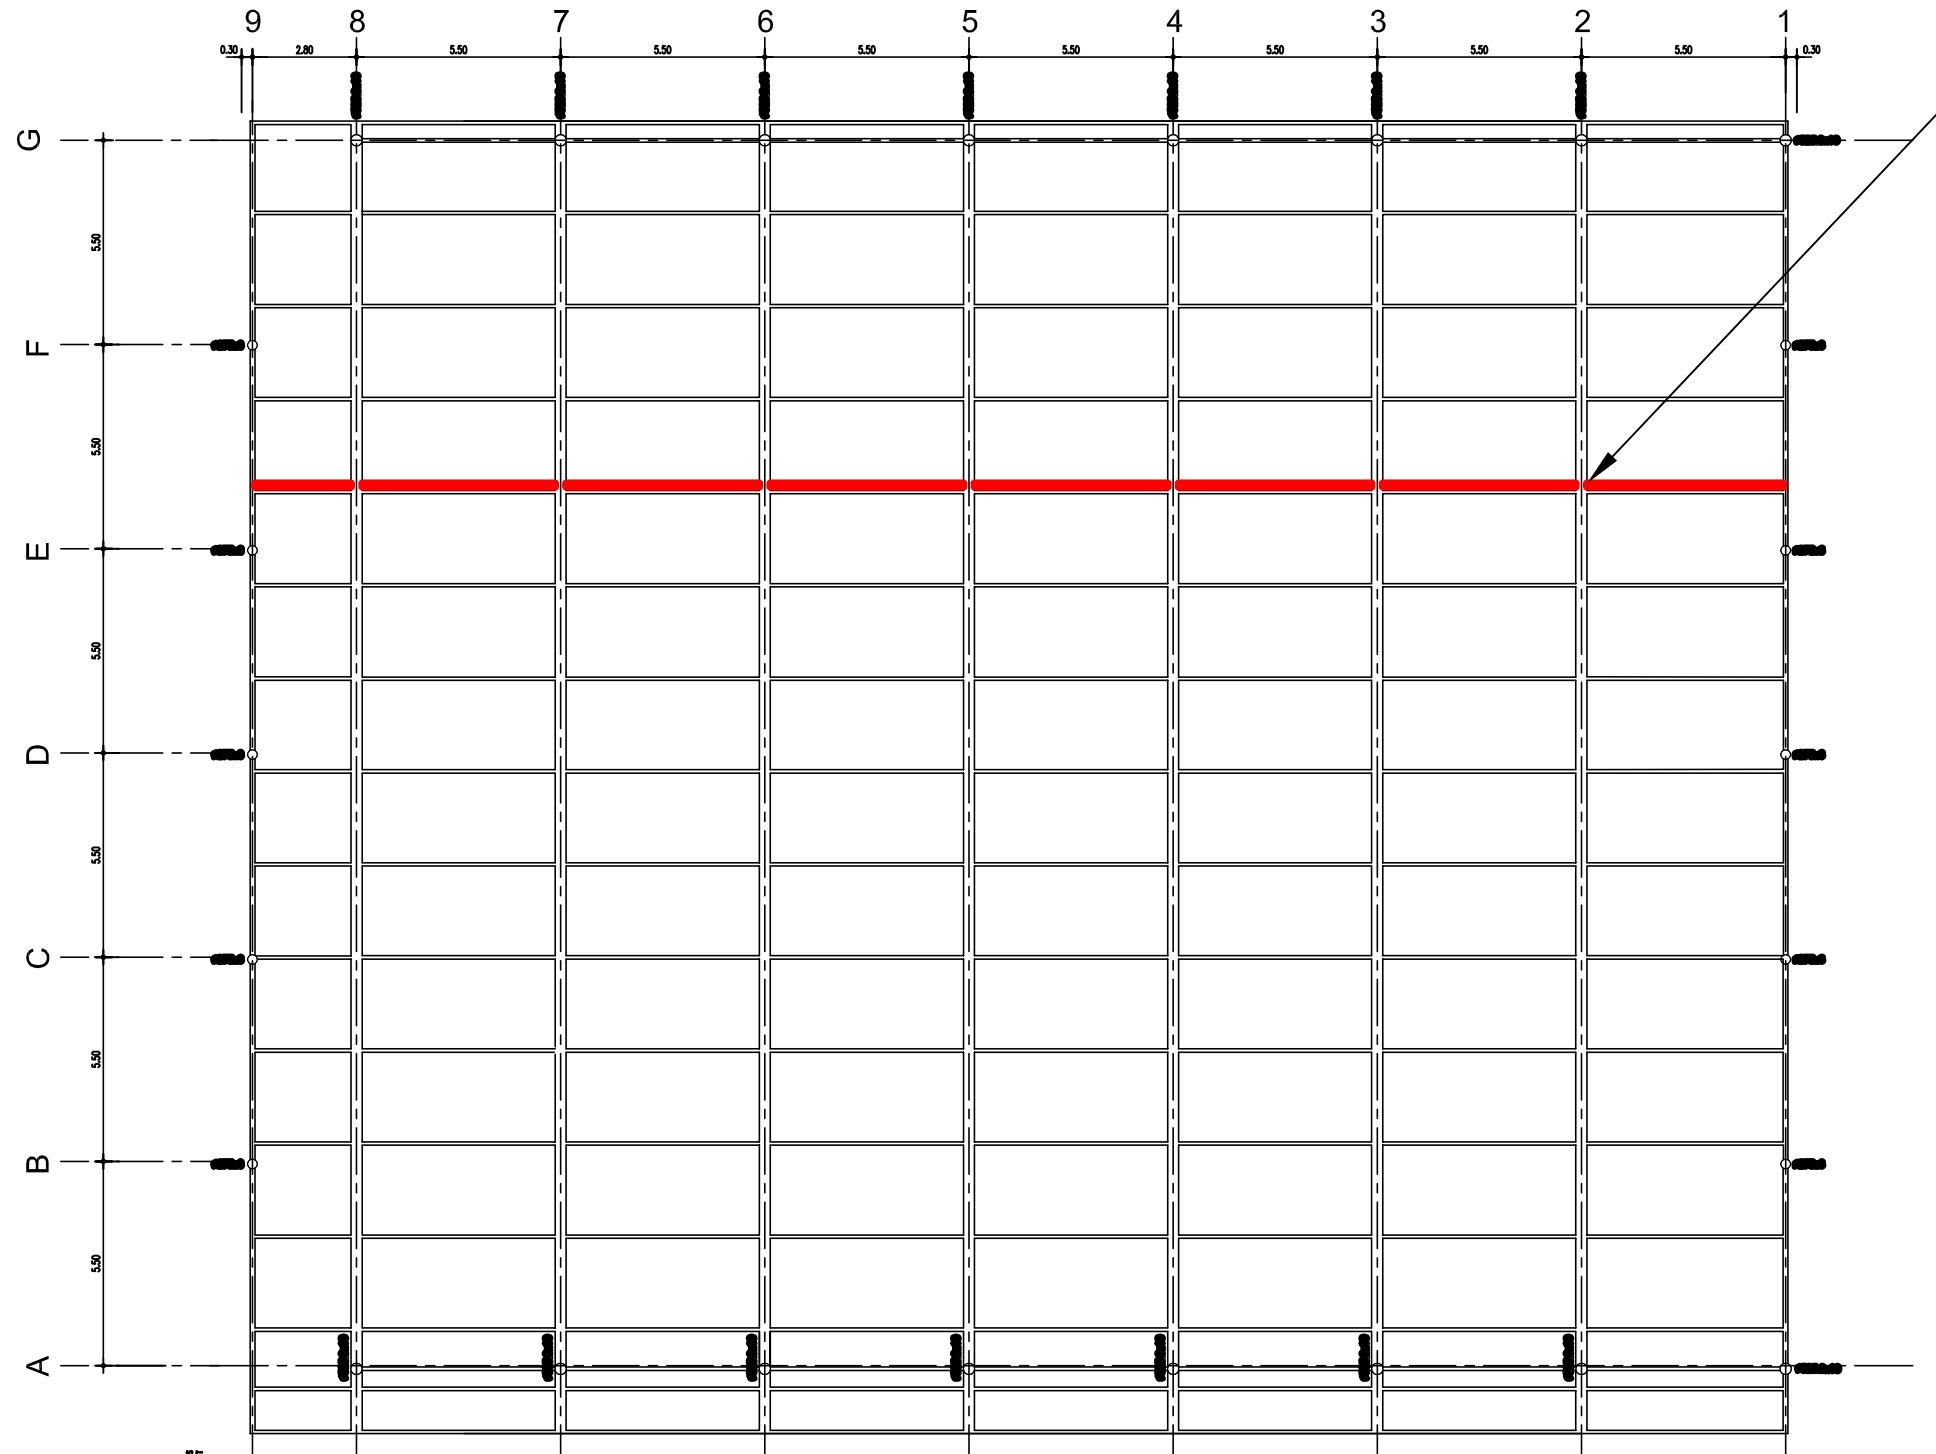

Doblar el perfil per permetre l'encavallament del panell
 Perfil estructural tipus RZ
 Z 250x75x15 .16

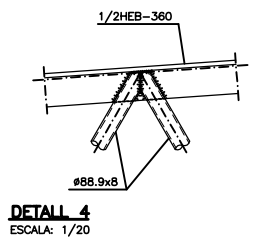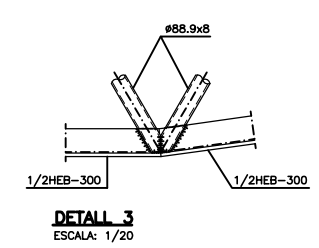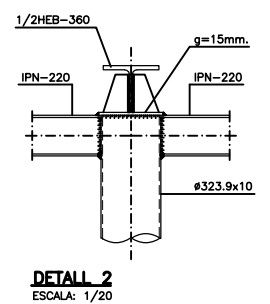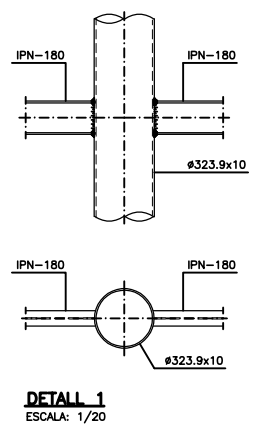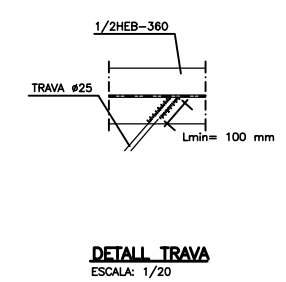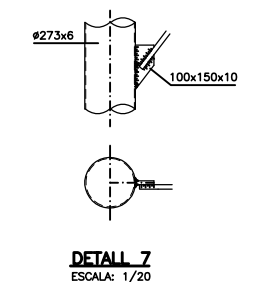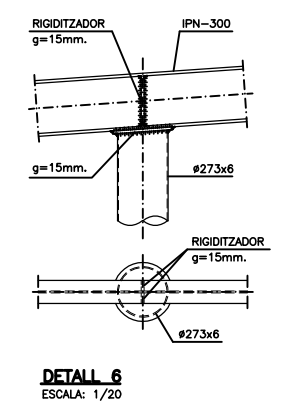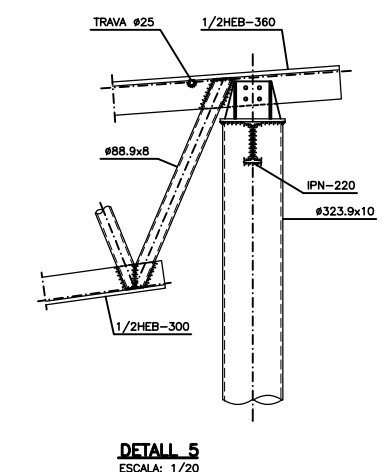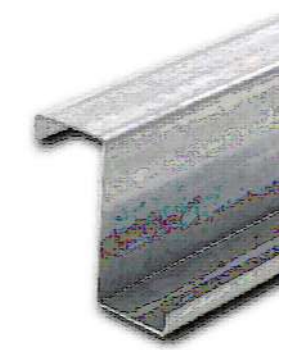

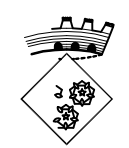 AJUNTAMENT DE ROSES	TÍTOL DEL PROJECTE:	DATA:
	PROJECTE PER A LA SUBSTITUCIÓ DE LA COBERTA DE LA PISTA POLIVALNET DE LA ZONA ESPORTIVA DE MAS OLIVA, ROSES	DESEMBRE19
MANEL RICART i QUERO Arquitecte Tècnic	TÍTOL PLÀNOL:	ESCALA:
	Estructura existent	1/100
		No. PLÀNOL:
		6



COBERTA EXISTENT A ENDERROCAR, TIPUS SANWITX DE 35 MM. DE GRUIX COL.LOCAT SOBRE ESTRUCTURA A MANTENIR.

PANEL·L DE POLICARBONAT A ELIMINAR




Exutoris a mantenir

Primer tram de coberta, l'estructura té un sobregruix a eliminar, per tal de poder encavalcar el panell




COBERTA DE XAPA SANWITX, A DESMUNTAR


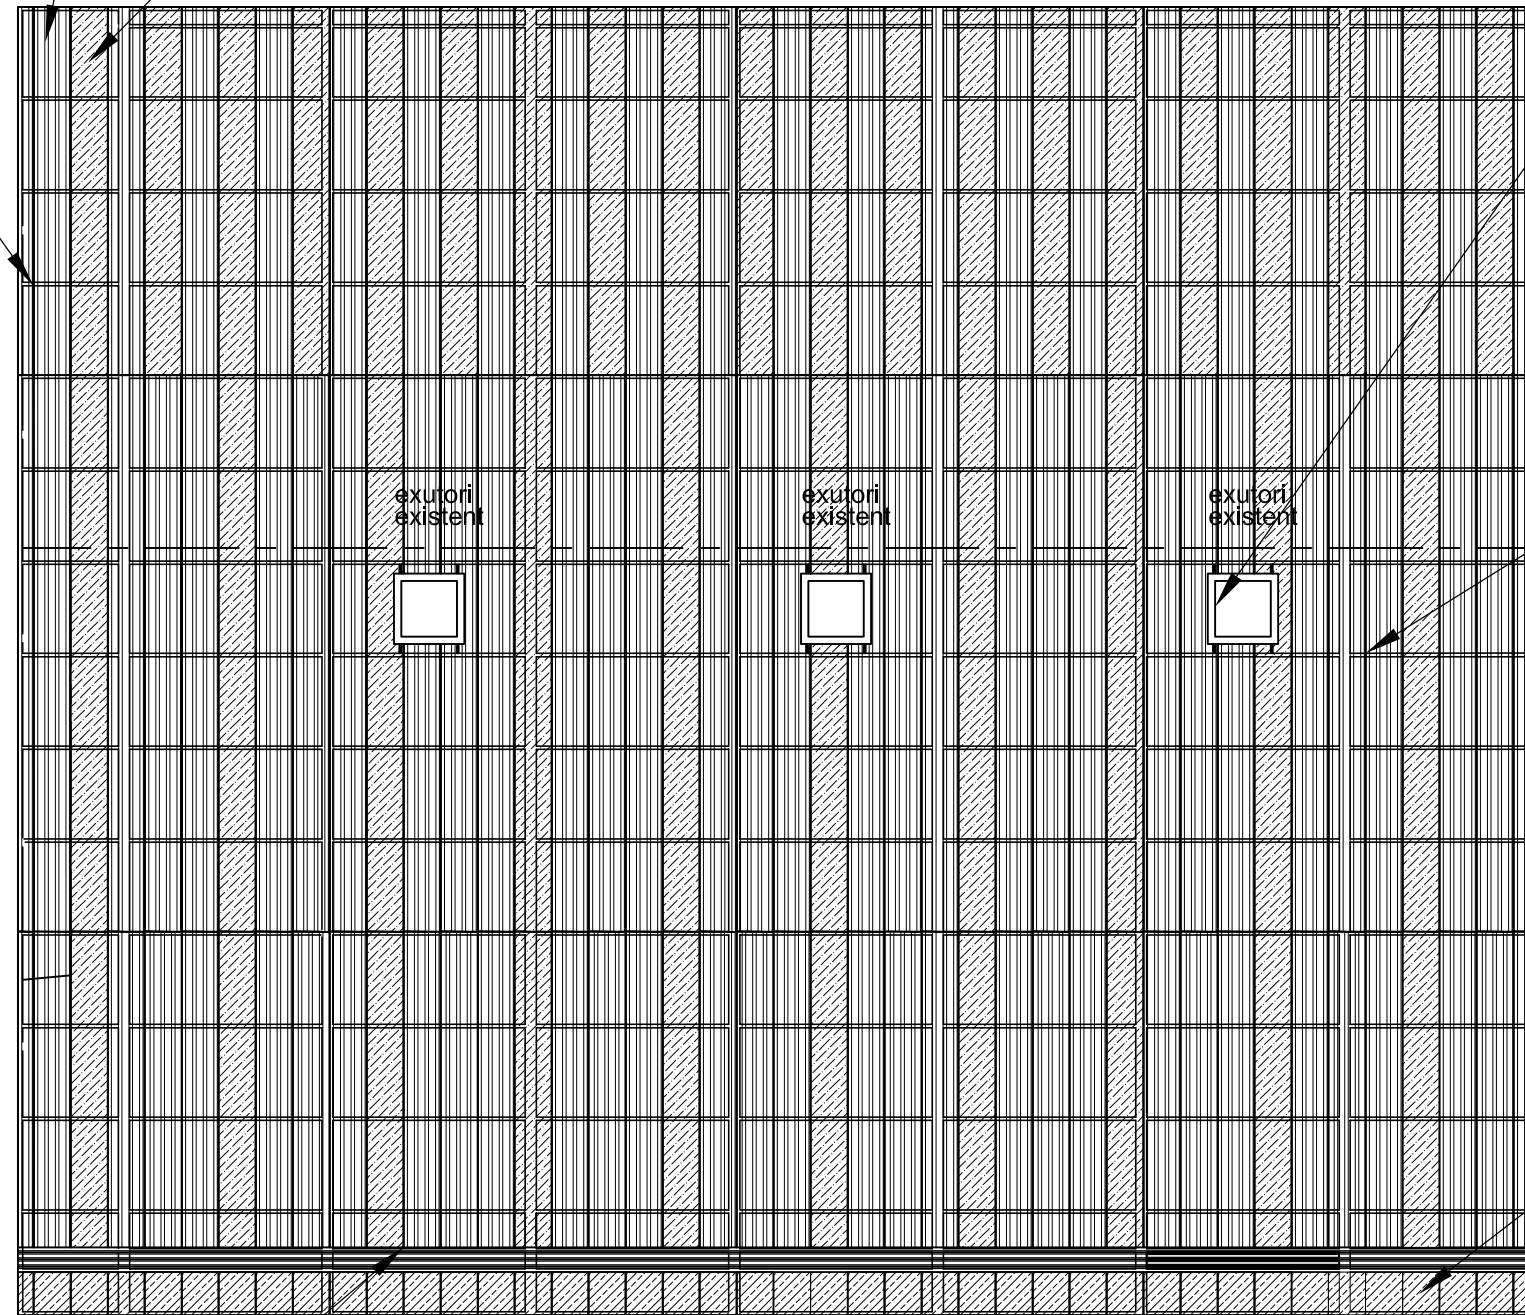


Coberta de panell de xapa senzilla tipus mini ona


Canal existent a desmuntar els baixants es mantenen

 AJUNTAMENT DE ROSES	TÍTOL DEL PROJECTE:	DATA: DESEMBRE19
	PROJECTE PER A LA SUBSTITUCIÓ DE LA COBERTA DE LA PISTA POLIVALNET DE LA ZONA ESPORTIVA DE MAS OLIVA, ROSES	ESCALA: 1/200
TÈCNIC REDACTOR:	TÍTOL PLÀNOL:	No. PLÀNOL:
MANEL RICART i QUERO Arquitecte Tècnic	COBERTA A ENDERROCAR	7


Formació de frontal format per estructura de suports horitzontal amb dos perfils galvanitzats i una omega , que serveixen de suport er un tub galvanitzat. El panell tindrà una alçada de 1150 mm, amb remat superior i inferior

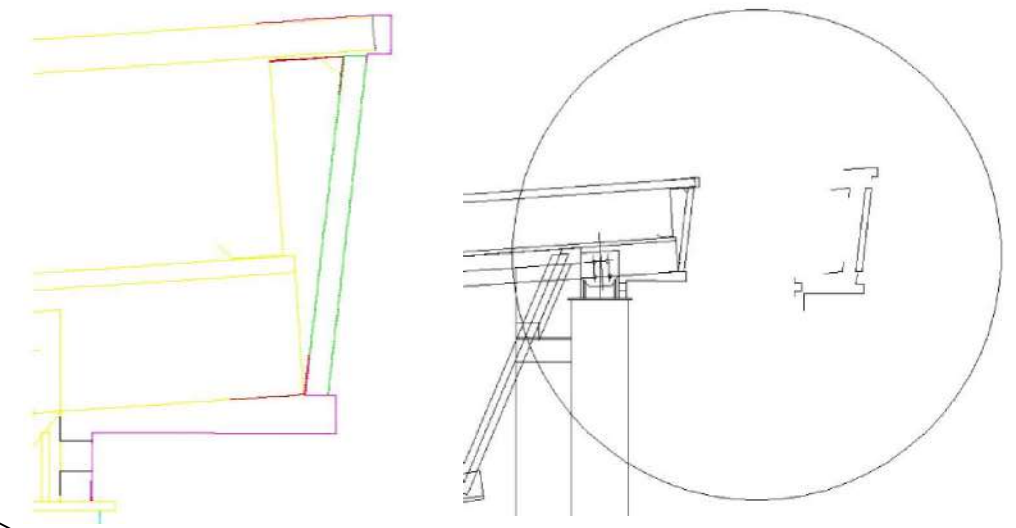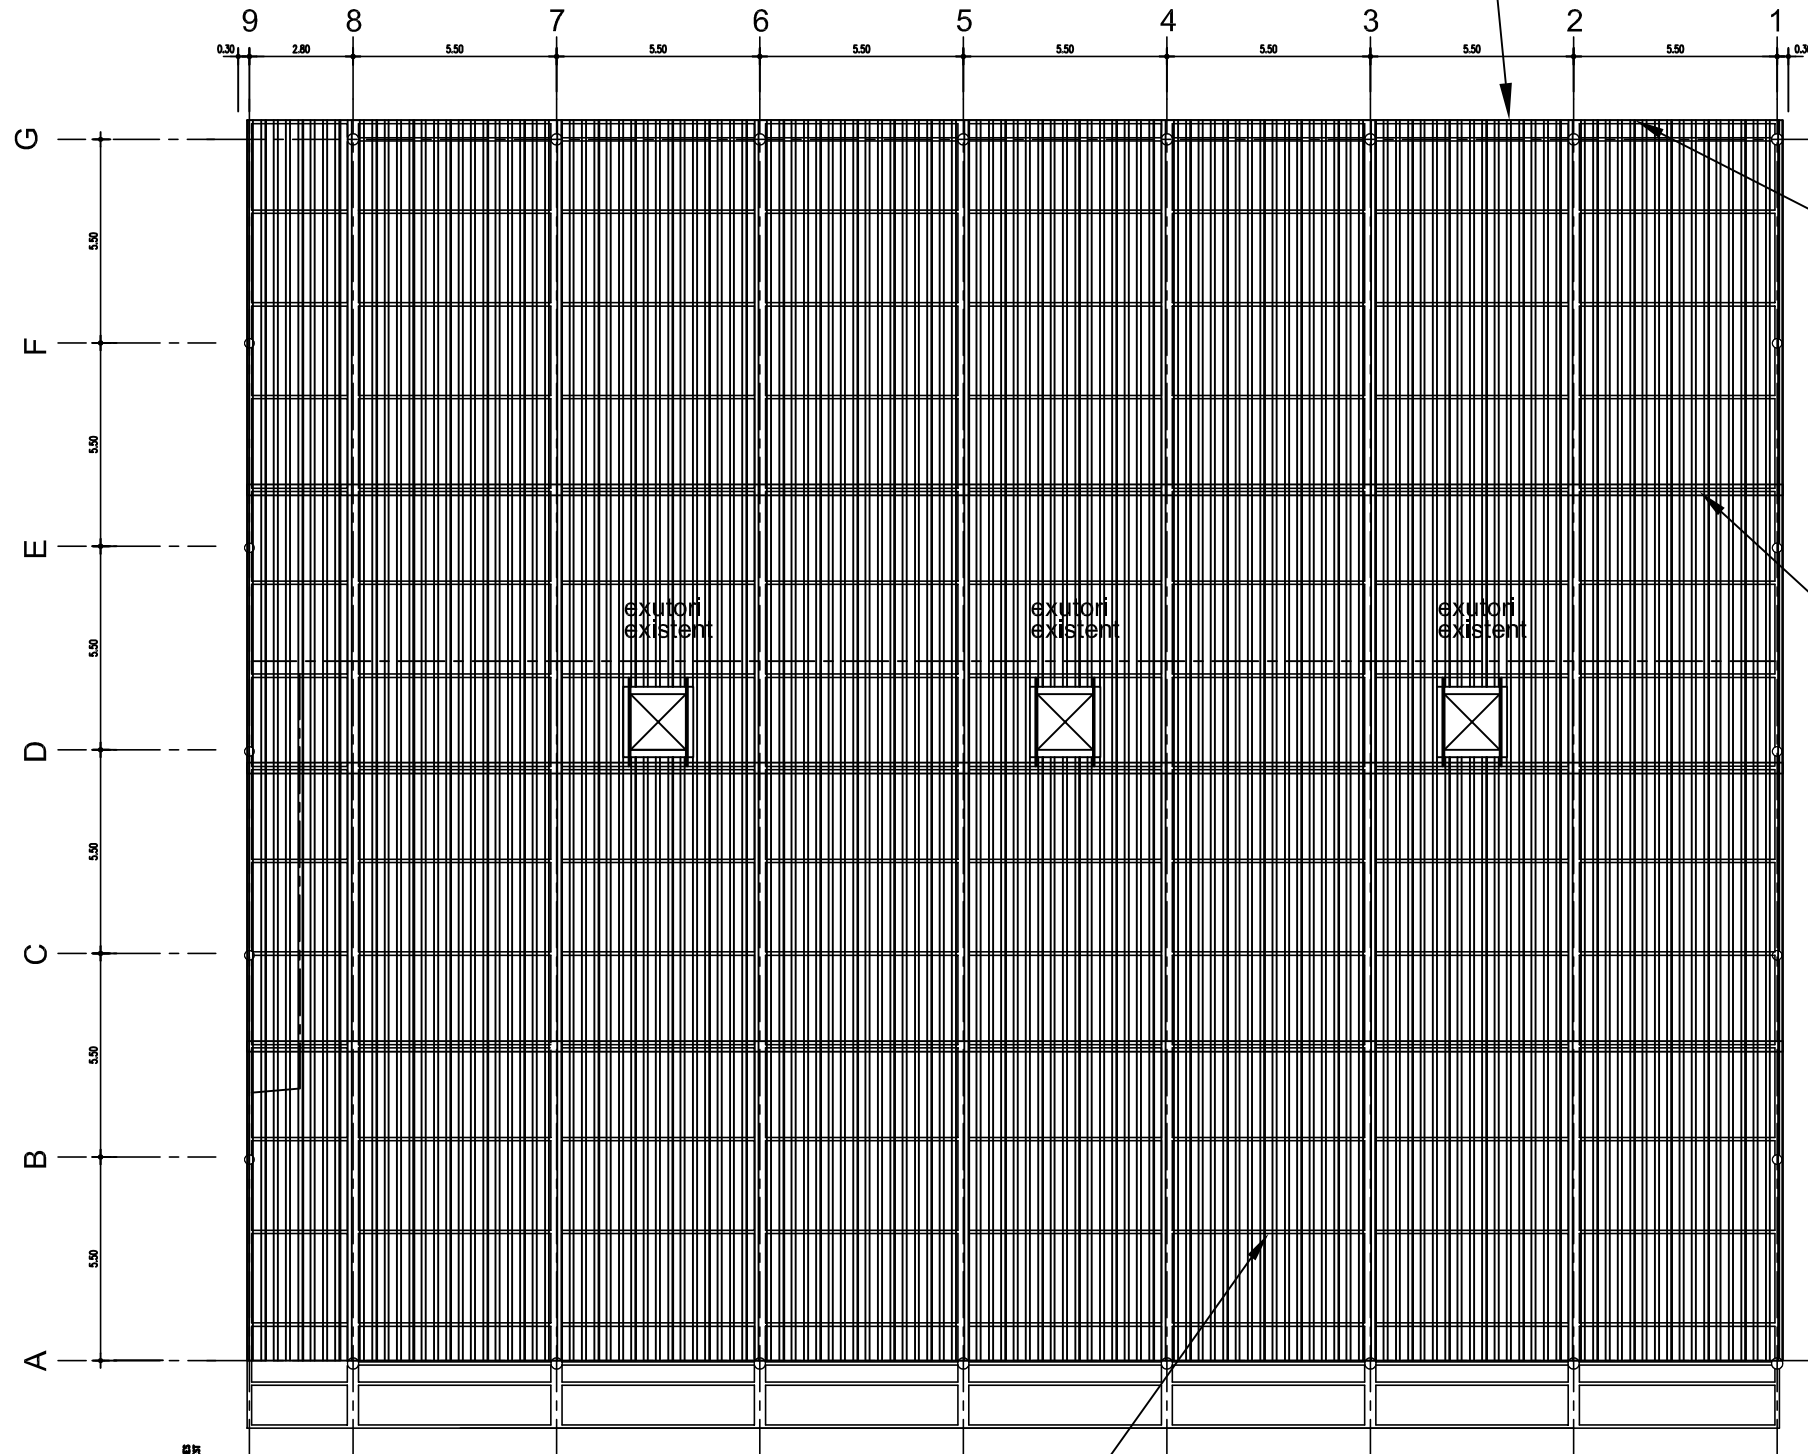

Detall entrega lateral

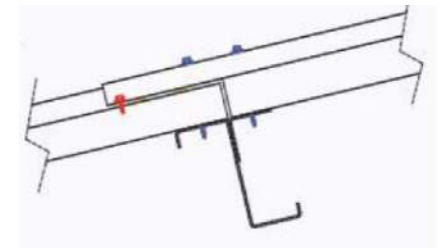



Encavalcament frontal dels panells coberta minim 20 cm, es col.locarà una nova corretga per fixar el panell

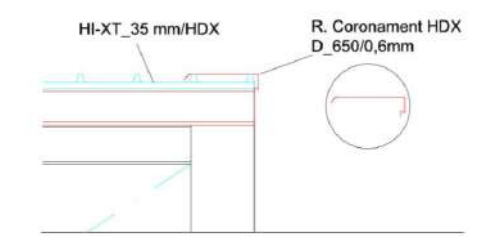

Remat lateral coberta

Panell HI-XT de 40 mm acabat HDX

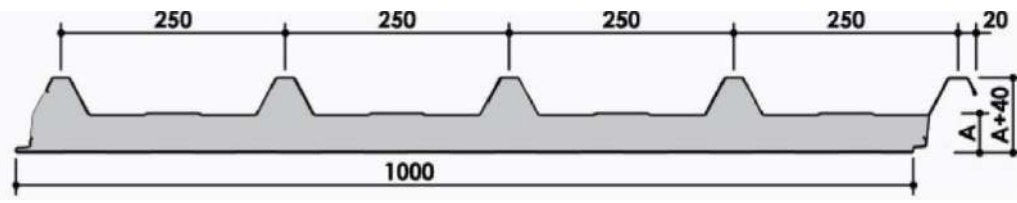


 AJUNTAMENT DE ROSES	TÍTOL DEL PROJECTE:	DATA: DESEMBRE19
	PROJECTE PER A LA SUBSTITUCIÓ DE LA COBERTA DE LA PISTA POLIVALNET DE LA ZONA ESPORTIVA DE MAS OLIVA, ROSES	
TÈCNIC REDACTOR:	TÍTOL PLÀNOL:	ESCALA: 1/200
MANEL RICART i QUERO Arquitecte Tècnic	Planta Coberta	No. PLÀNOL: 8




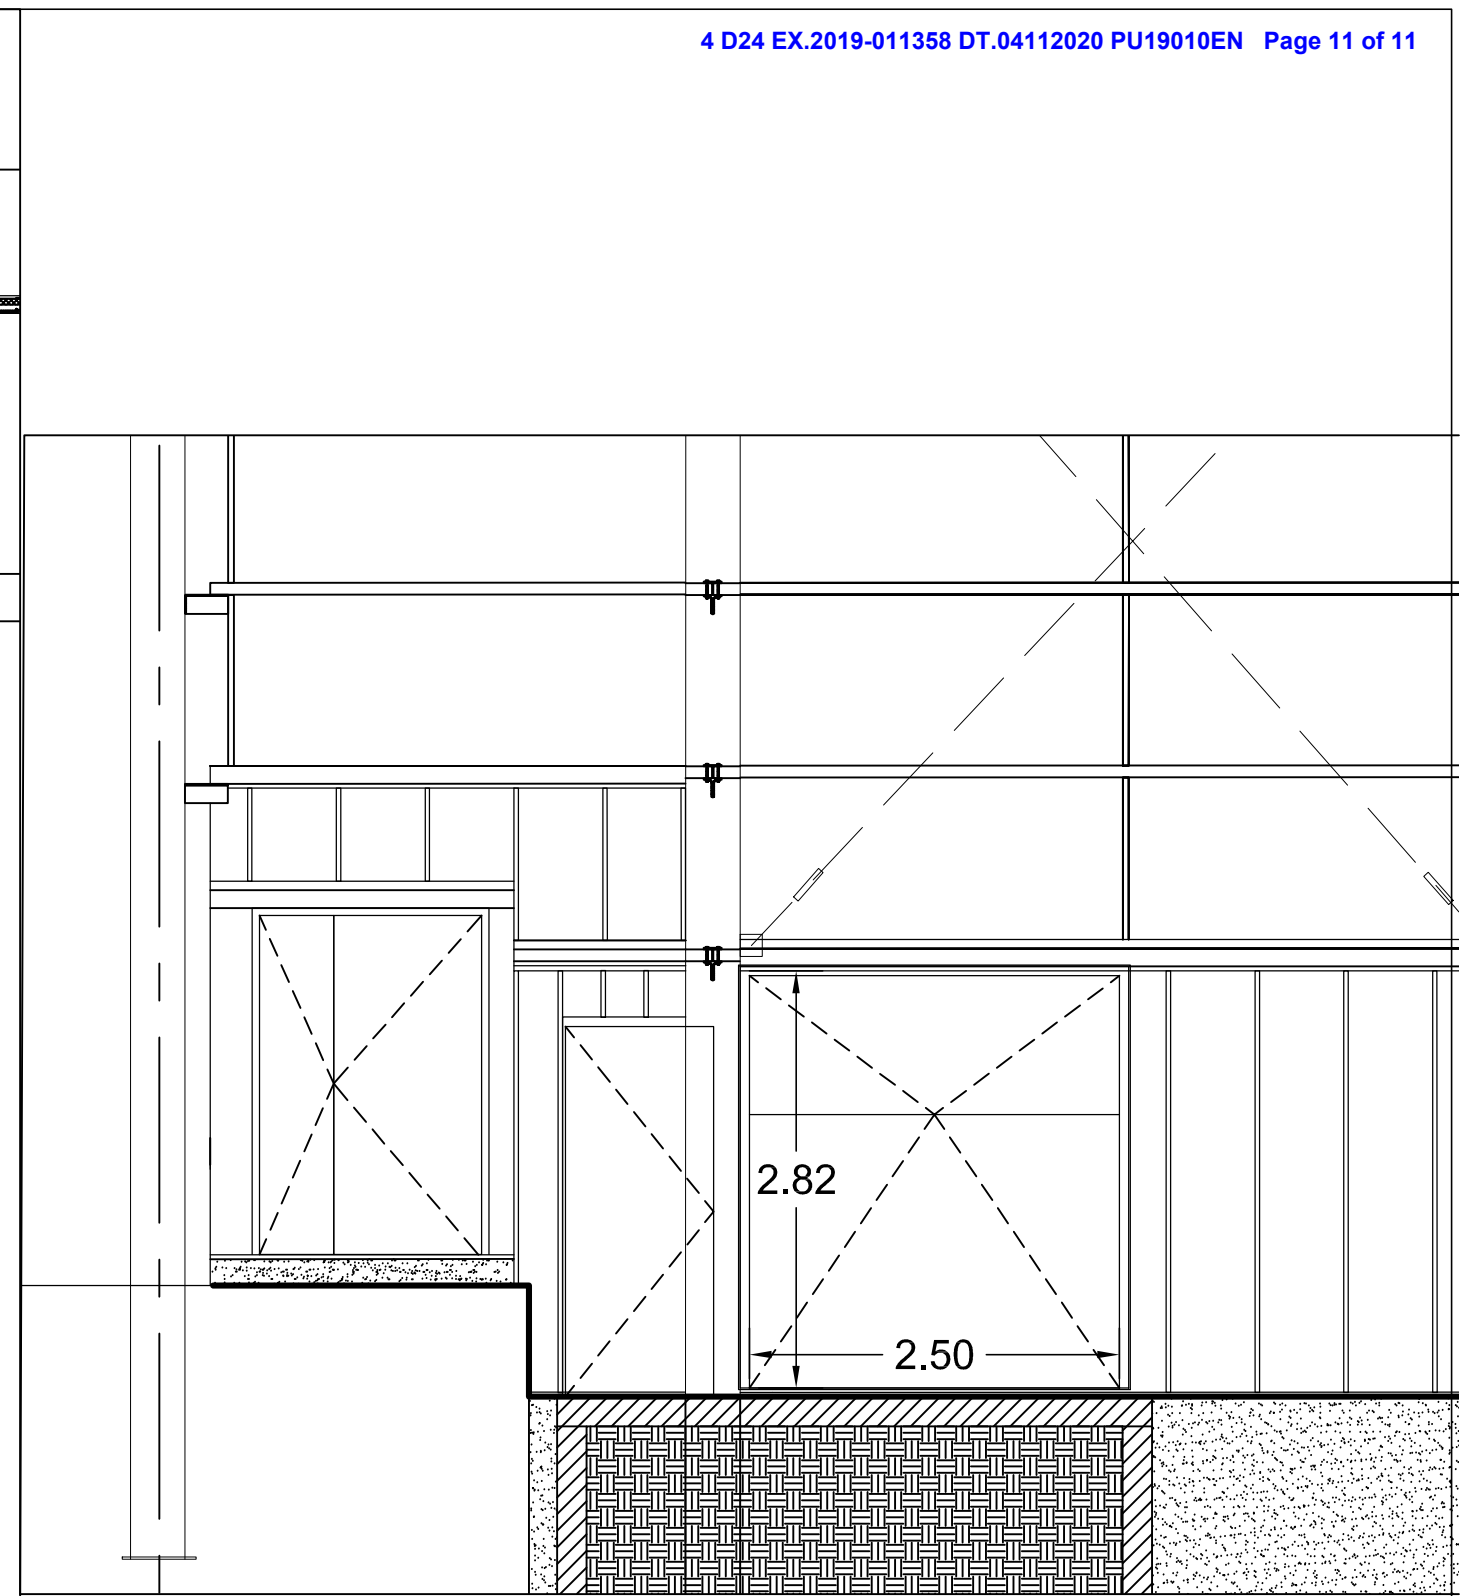
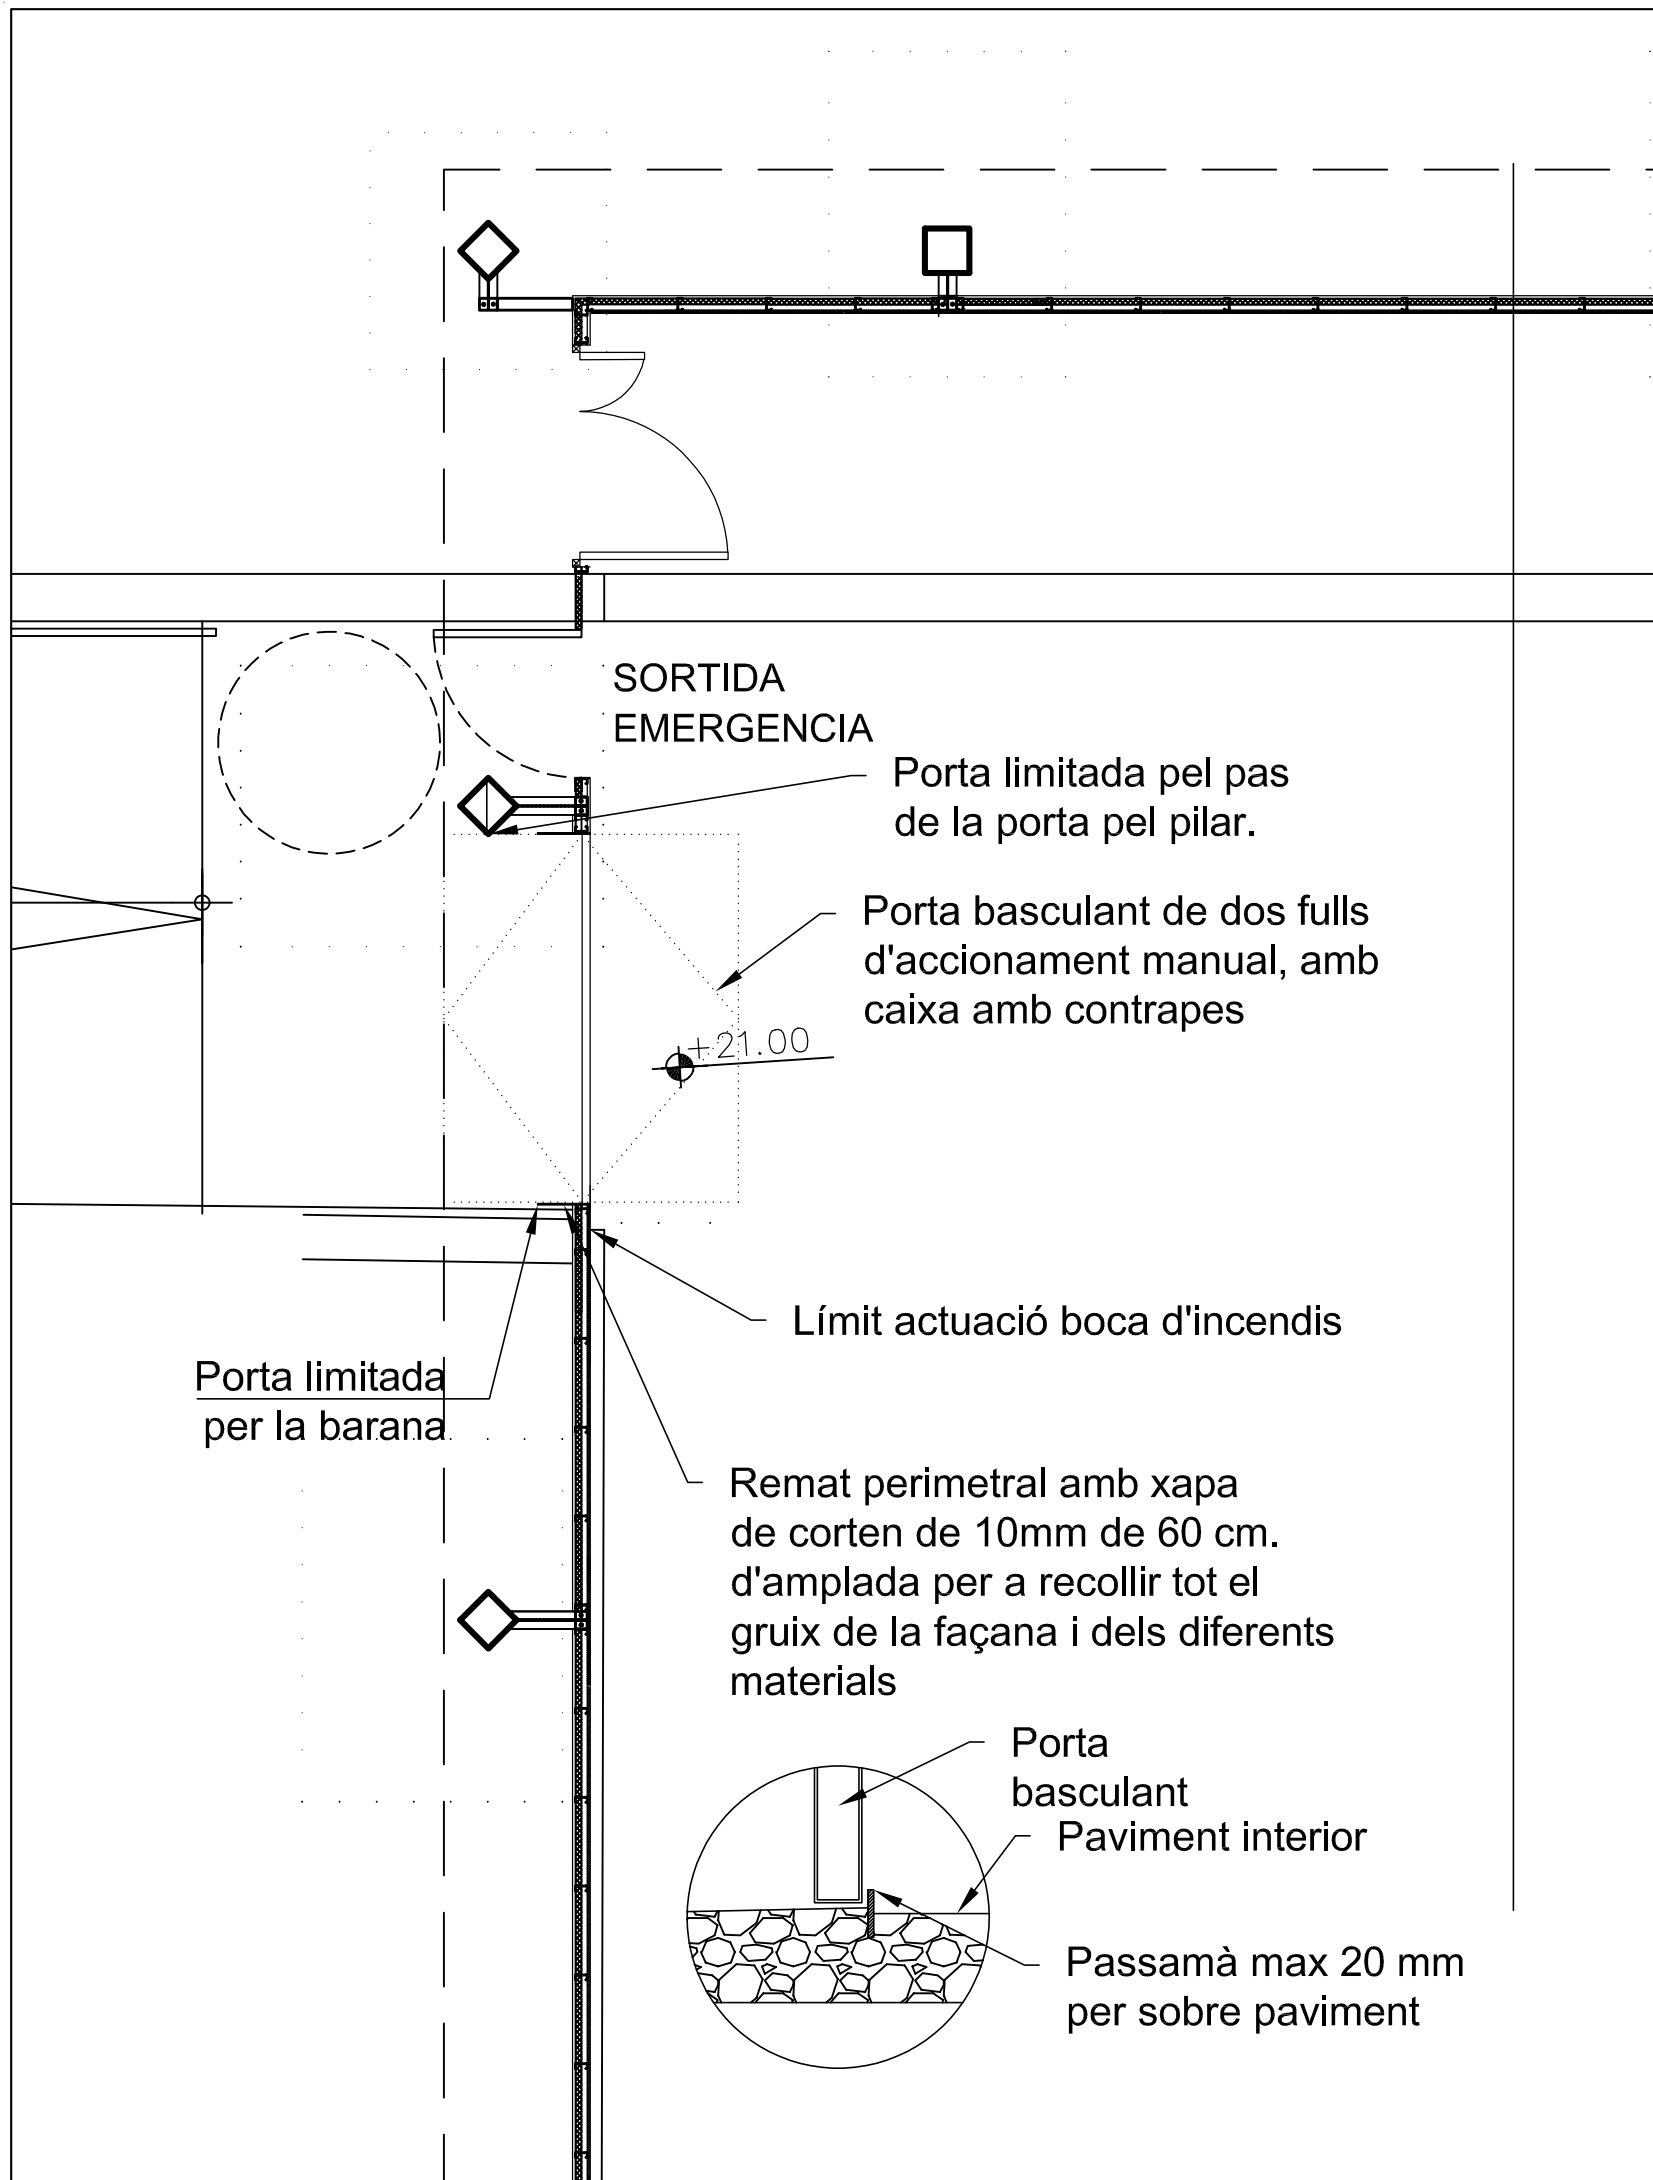
Linia de vida definitiva, amb certificat


Col.locació de passarel.la pas de llop per passar de l'edifici del costat per a mantenimet

Punt d'accés segur

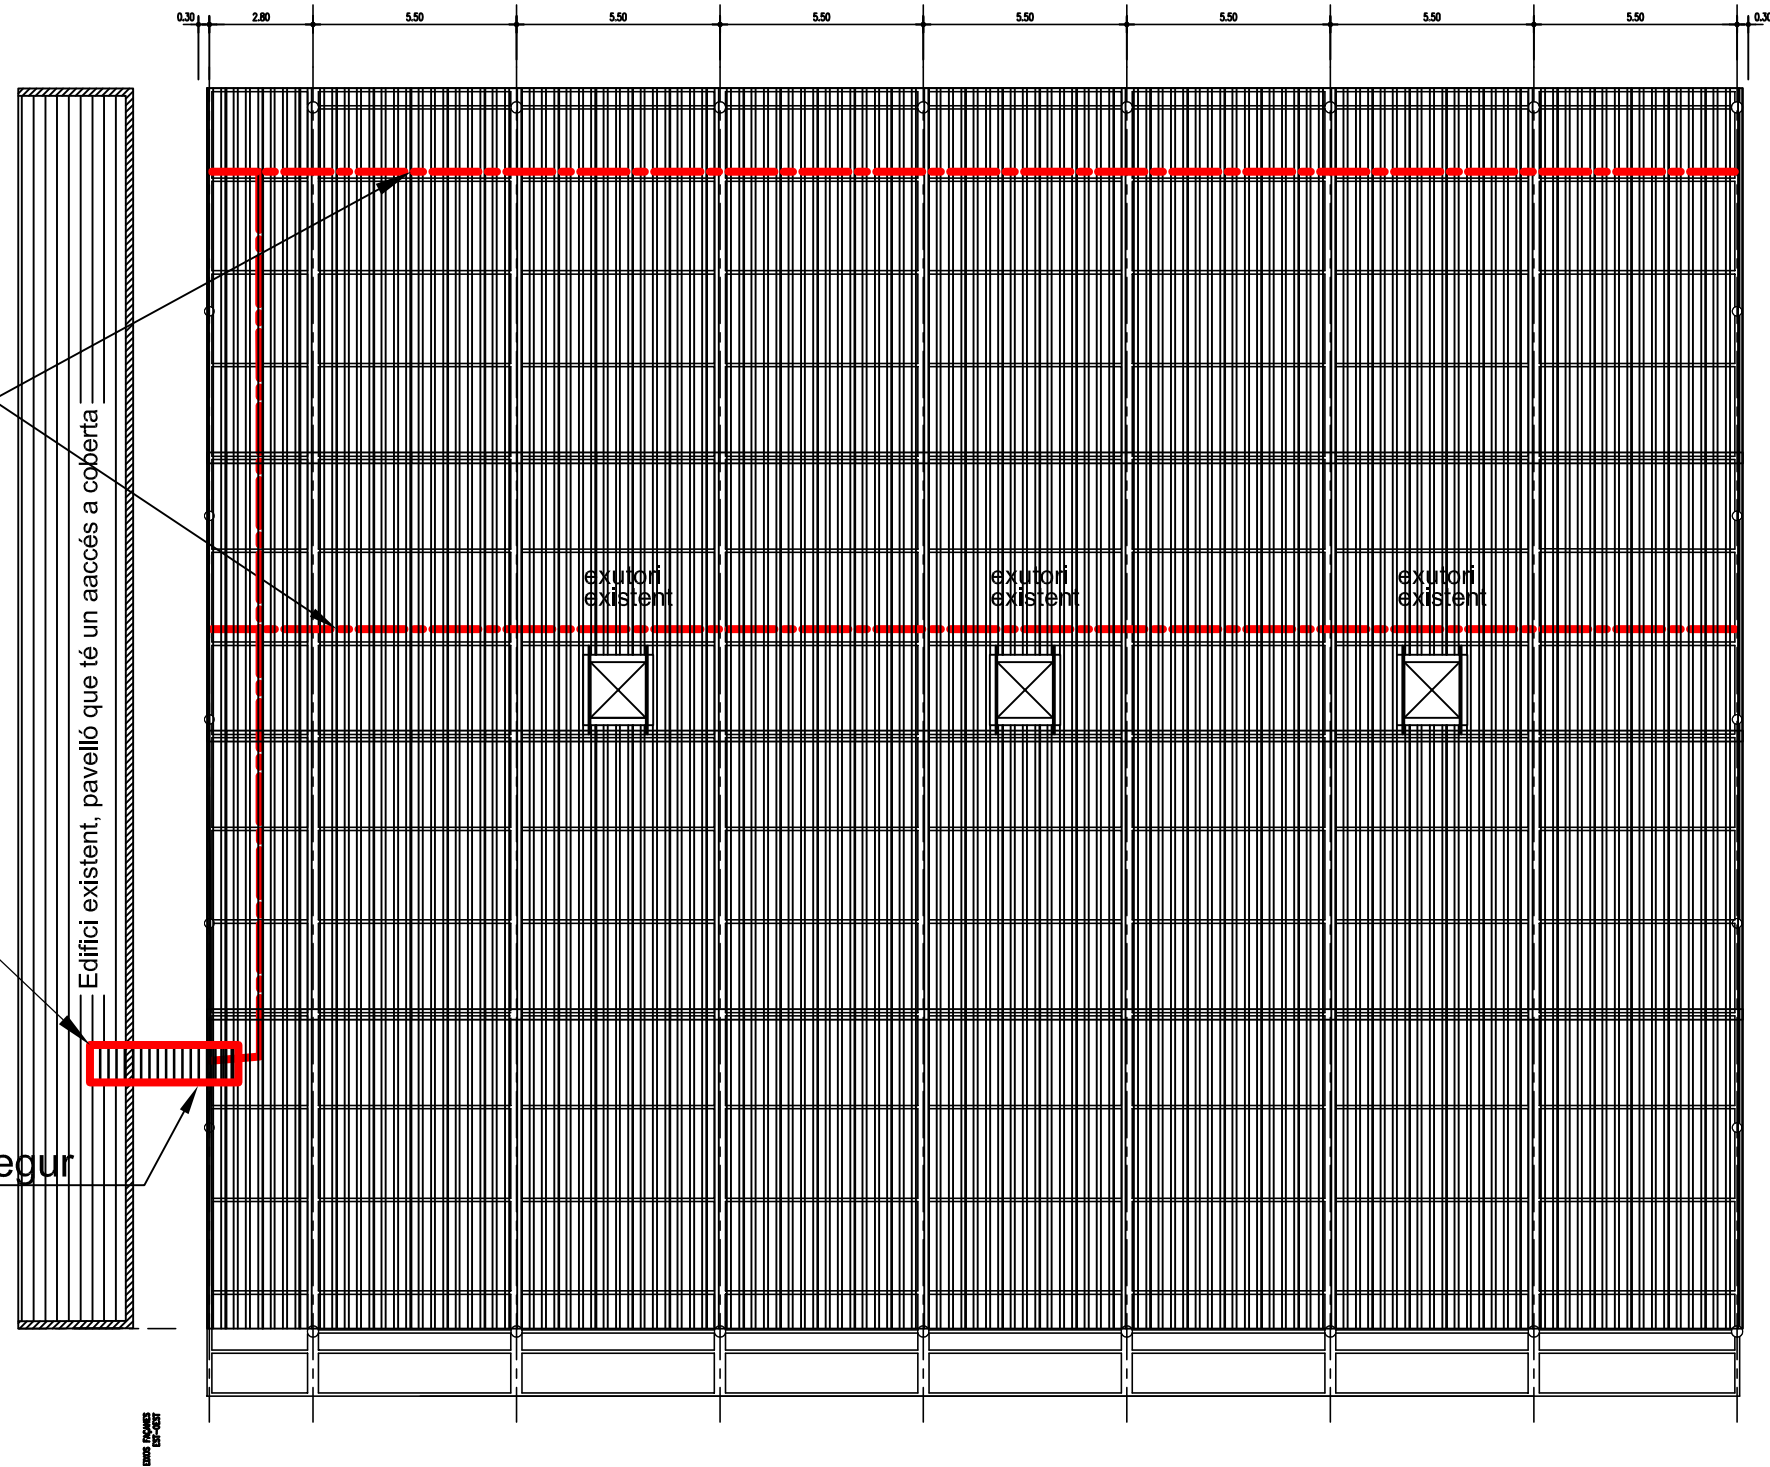

 AJUNTAMENT DE ROSES	TÍTOL DEL PROJECTE: PROJECTE PER A LA SUBSTITUCIÓ DE LA COBERTA DE LA PISTA POLIVALNET DE LA ZONA ESPORTIVA DE MAS OLIVA, ROSES	DATA: DESEMBRE19 ESCALA: 1/200 No. PLÀNOL:
	TÈCNIC REDACTOR: MANEL RICART i QUERO Arquitecte Tècnic	TÍTOL PLÀNOL: Planta Coberta Linia de vida i accés



 AJUNTAMENT DE ROSES	TÍTOL DEL PROJECTE: PROJECTE PER A LA SUBSTITUCIÓ DE LA COBERTA DE LA PISTA POLIVALNET DE LA ZONA ESPORTIVA DE MAS OLIVA, ROSES	DATA: DESEMBRE19
	TÈCNIC REDACTOR: MANEL RICART I QUERO Arquitecte Tècnic	TÍTOL PLÀNOL: Formació porta