

JORDI
ALTABAS
CARDENES /
num:32563-5


Formado digitalmente por: SERGI
 ALTAIRAC CARDEAS / num:30274-0
 e-mail=baelcorca@matu.org.br
 Número de reconhecimento: (DNI):
 =E-1,baelcorca,sergi
 =Questuras de Cartularia / COAC /
 (DNI) =num:30274-0,baelcorca,
 sergi=VAIENTOS MATEU,
 givinebaelcorca=SERGI,
 serial=NUM=46576036,serSERRGI
 VAIENTOS MATEU / num:30274-0,
 e-mail=baelcorca@matu.org.br

Codi de plànol	Descripció: Títol del capítol i del subcapítol	Escala A1	Escala A3	Núm. de Plànol	Codi de Fitxer
DGon U	Definició general del projecte en relació a l'entorn i dels espais exteriors				
DGon U 01.1	Situació	1/10000	1/5000	01	
DGon U.01.2	Situació - Ortofoto	1/1000	1/2000	01.1	
DGon U.01.3	Planejament Vigent	1/1000	1/2000	02	
DGon U.01.4	Pla especial Parc Natural del Cap de Creus	1/2000	1/4000	02.1	
DGon U.01.5	Plànol de Cadastre	1/1000	1/2000	02.2	

Codi de plànol	Descripció: Títol del capítol i del subcapítol	Escala A1	Escala A3	Núm. de Plànol	Codi de Fitxer
DGon AT	Definició general. Adequació terreny - Recorregut				
DGon AT 03	Planta general recorregut. TRAM 1	1/250	1/500	03	
DGon AT 03.1	Secció longitudinal general. TRAM 1 – Secció detall ST1	1/250	1/500	03.1	
DGon AT 03.2	Planta general recorregut. TRAM 1 - Intervenció	1/250	1/500	03.2	
DGon AT 03.3	Secció longitudinal intervenció. TRAM 1 - Detalls	1/100	1/200	03.3	
DGon AT 04	Planta general recorregut. TRAM 2	1/250	1/500	04	
DGon AT 04.1	Secció longitudinal general. TRAM 2 – Secció detall ST2	1/250	1/500	04.1	
DGon AT 04.2	Planta general recorregut. TRAM 2 - Intervenció	1/250	1/500	04.2	
DGon AT 05	Planta general recorregut. TRAM 3	1/250	1/500	05	
DGon AT 05.1	Secció longitudinal general. TRAM 3	1/250	1/500	05.1	
DGon AT 05.2	Planta general recorregut. TRAM 3 - Intervenció	1/250	1/500	05.2	
DGon AT 05.3	Secció longitudinal general. TRAM 3 – Secció detall	1/250	1/500	05.3	
DGon AT 06	Planta general recorregut. TRAM 4	1/250	1/500	06	
DGon AT 06.1	Secció longitudinal general. TRAM 4	1/250	1/500	06.1	
DGon AT 06.2	Planta general recorregut. TRAM 4 - Intervenció	1/250	1/500	06.2	
DGon AT 06.3	Secció longitudinal intervenció. TRAM 4 – Secció detall	1/250	1/500	06.3	
DGon AT 07	Planta general recorregut. TRAM 5	1/250	1/500	07	
DGon AT 07.1	Secció longitudinal general. TRAM 5 - Secció detall SL2	1/250	1/500	07.1	
DGon AT 08	Planta general recorregut. TRAM 6	1/250	1/500	08	
DGon AT 08.1	Secció longitudinal general. TRAM 6	1/250	1/500	08.1	
DGon AT 09	Planta general recorregut. TRAM 7	1/250	1/500	09	
DGon AT 09.1	Secció longitudinal general. TRAM 7 – Secció transversal ST5	1/250	1/500	09.1	
DGon AT 09.2	Planta general recorregut. TRAM 7 - Intervenció	1/250	1/500	09.2	
DGon AT 09.3	Secció longitudinal general. TRAM 7 – Secció detalls	1/100	1/200	09.3	
DGon AT 10	Planta general recorregut. TRAM CURT	1/250	1/500	10	
DGon AT 10.1	Secció longitudinal general. TRAM CURT	1/250	1/500	10.1	
DGon AT 11	Planta general. ELEMENTS INFORMATIUS – Situació i detalls	1/1000	1/2000	11	
DGon AT 12	Planta ZONA DE LLEURE - Situació mobiliari	1/1000	1/2000	12	

Codi de plànol	Descripció: Títol del capítol i del subcapítol	Escala A1	Escala A3	Núm. de Plànol	Codi de Fitxer
DGon BU	Definició actuació interior Búnquer				
DGon BU 13	Búnquer. Planta general – Estat actual	1/75	1/150	13	
DGon BU 14	Búnquer. Planta general – Enderroc	1/75	1/150	14	
DGon BU 15	Búnquer. Planta general – Proposta	1/75	1/150	15	
DGon BU 16	Búnquer. Planta general – Proposta. Instal·lacions	1/75	1/150	16	
DGon BU 17	Búnquer. Secció longitudinal i designacions manyeria	1/50	1/100	17	
DGon BU 18	Búnquer. Manyeria	1/12,5	1/25	18	
DGon BU 19	Búnquer. Estructura sala del canó. Vista esquerra	-	-	19	
DGon BU 20	Búnquer. Estructura sala del canó. Vista central	-	-	20	
DGon BU 21	Búnquer. Estructura sala del canó. Vista dreta	-	-	21	
DGon BU 22	Búnquer. Estructura sala del canó. Planta paviments	1/12,5	1/25	22	
DGon BU 23	Búnquer. Estructura sala del canó. Planta estructura	1/25	1/50	23	
DGon BU 24	Búnquer. Estructura sala del canó. Axonomètrica general	-	-	24	
DGon BU 25	Búnquer. Estructura sala del canó. Axonomètrica estructura	-	-	25	
DGon BU 26	Búnquer. Estructura sala del canó. Secció longitudinal	1/25	1/50	26	
DGon BU 27	Búnquer. Estructura sala del canó. Secció transversal	1/25	1/50	27	
DGon BU 28	Búnquer. Escomesa electricitat	1/1000	1/2000	28	



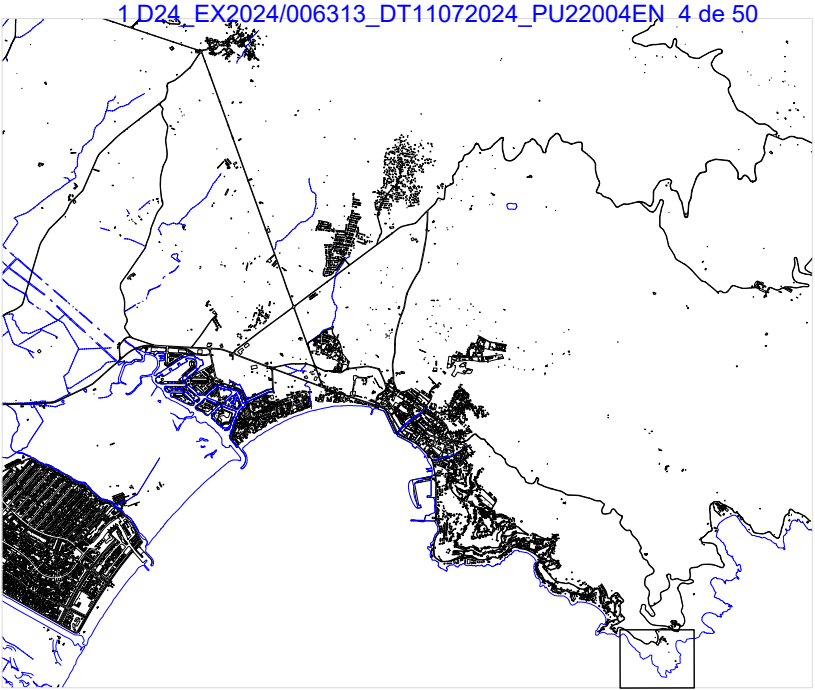

ZONA MARITIMOTERRESTRE

AFFECTACIÓ ITINERARI (1.147 ml.)

EXTERIOR 100 m

0-152, 1.143-1.147 m. 158 metres totals, 19,27% recorregut

SERVITUT 100 m

152- 1.143 m. 861 metres totals, 75,06% recorregut

TRÀNSIT 10 m

4, 24, 37 m. 65 metres totals, 5,67% recorregut.


AFFECTACIÓ ÀREA DE LLEURE (13.238 m2)

EXTERIOR 100 m

9.957 metres quadrats, 75,06% total


SERVITUT 100 m

3.281 metres quadrats, 24,78% total

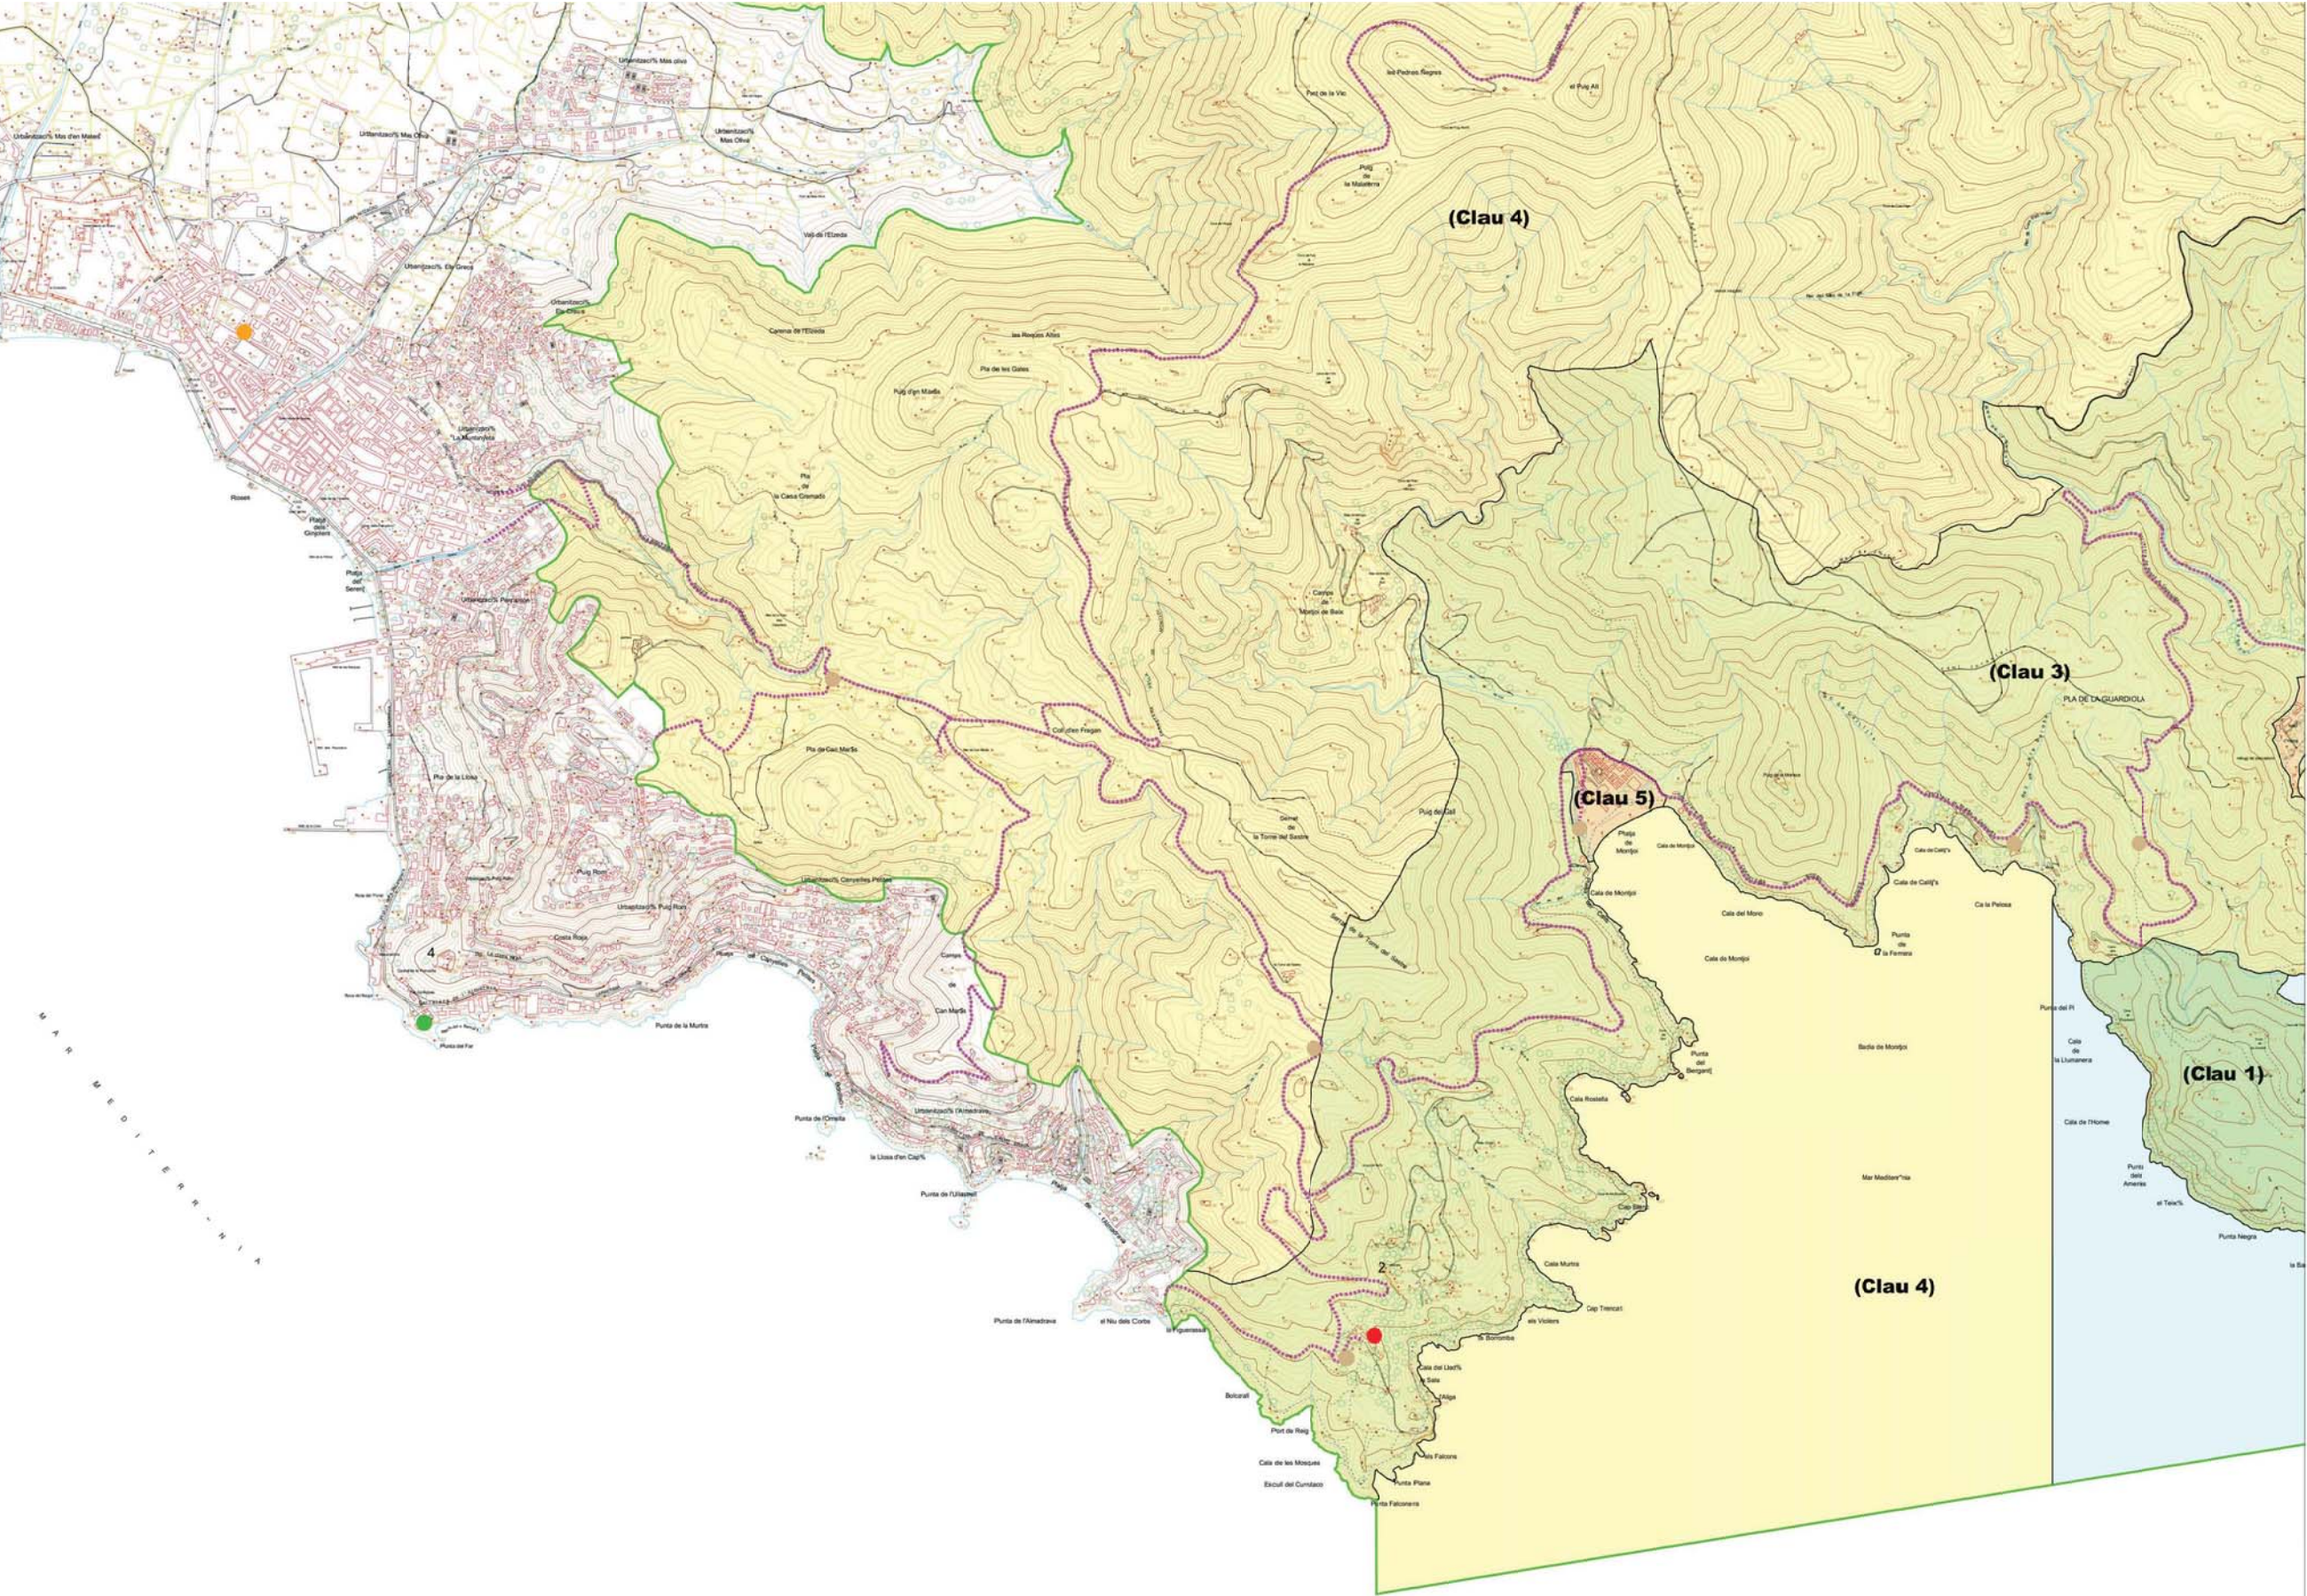

- Zonificació**
- Zona de reserva natural integral (clau 1)
 - Zona de reserva natural parcial (clau 2)
 - Zona de paratge natural d'interès nacional (clau 3)
 - Zona de parc natural (clau 4)
 - Zona d'ordenació específica (clau 5)
- Limit del Pla especial**
- Xarxa viària bàsica**
- Limit de la zona marítim terrestre**
- Xarxa d'equipaments públics**
- Centres de gestió
 - 1.- Sant Pere de Rodes
 - 2.- Es Caials
 - Centres d'interpretació
 - 1.- Sant Pere de Rodes
 - 2.- Far de s'Arenella
 - 3.- Far de Cap de Creus
 - 4.- Far de Roses
 - Centre d'educació ambiental
 - 1.- Es Caials
 - 2.- Punta Falconera
 - Punts d'informació als nuclis urbans
 - Aparcament (Localització indicativa)

0 metres 500

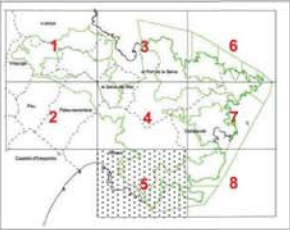

Pla especial de protecció del medi natural i del paisatge del Parc Natural de Cap de Creus

O-5 e. 1:10.000
Ordenació



AJUNTAMENT DE ROSES
ÀREA D'URBANISME

PROJECTE
PROJECTE DE L'ÀREA DE LLEURE I ITINERARI TEMÀTIC DE PUNTA FALCONERA

REDACTORS DEL PROJECTE
AAAR ARQUITECTES
JORDI ALTABÀS / SERGI RAVENTÓS / CARLOS ALEGRE

ESCALA
A3:1/2000
A1:1/1000
0 10 50

Finançat per
Financiado por la Unión Europea
NextGenerationEU
Plan de Recuperación, Transformación y Resiliencia - Financiado por la Unión Europea - NextGenerationEU
Generalitat de Catalunya

PLA ESPECIAL PARC NATURAL CAP DE CREUS

DATA
MAIG 2024
NÚMERO
2.1
REFERÈNCIA
FULL
1



AJUNTAMENT DE ROSES

ÀREA D'URBANISME

PROJECTE

PROJECTE DE L'ÀREA DE LLEURE I ITINERARI TEMÀTIC DE PUNTA FALCONERA

REDACTORS DEL PROJECTE

AAAR ARQUITECTES
JORDI ALTABÁS / SERGI RAVENTÓS / CARLOS ALEGRE

ESCALA

A3:1/2000
A1:1/1000



PLÀNOL

PLÀNOL DE CADASTRE

Finançat per

Finançat per la Unió Europea



Plan de Recuperación, Transformación y Resiliencia - Financiado por la Unión Europea - NextGenerationEU

DATA

MAIG 2024

REFERÈNCIA

NÚMERO

2.2

FULL

1



1 INICI DEL RECORREGUT
RECORREGUT SOBRE FORMIGÓ I TERRA COMPACTADA





2 TRAM DE DESCENS LATERAL ENTRE ARBRES
RECORREGUT NATURAL SOBRE TERRA I HERBA BAIXA




3 VISTA ENRERE
DESDE LA EXPLANADA D'ENTRADA AL PRIMER BUNKER



4 ENTRADA AL PRIMER BUNKER
A LA EXPLANADA DAVANT LES EDIFICACIONS EXISTENTS

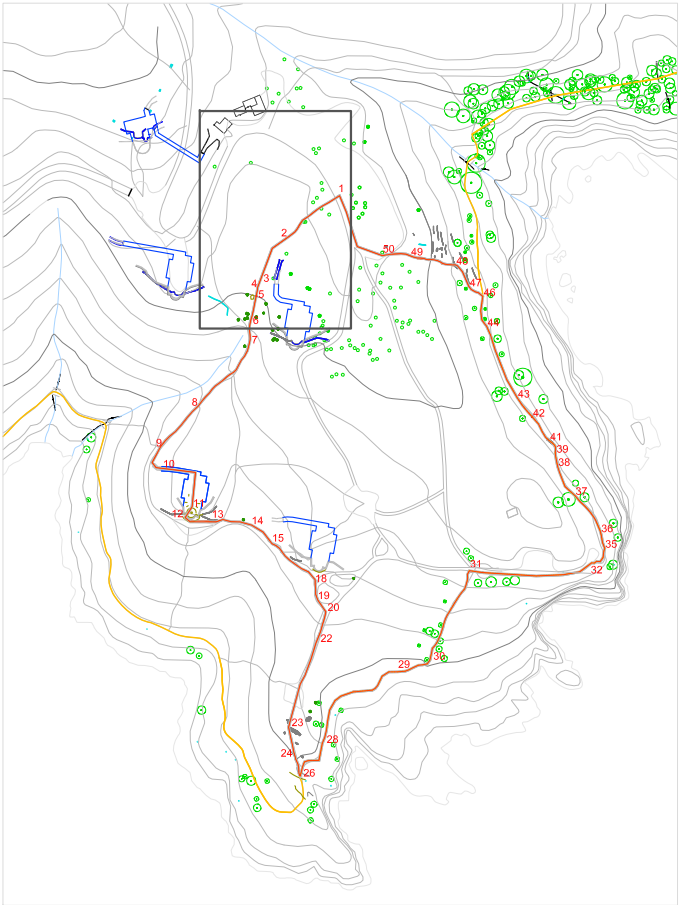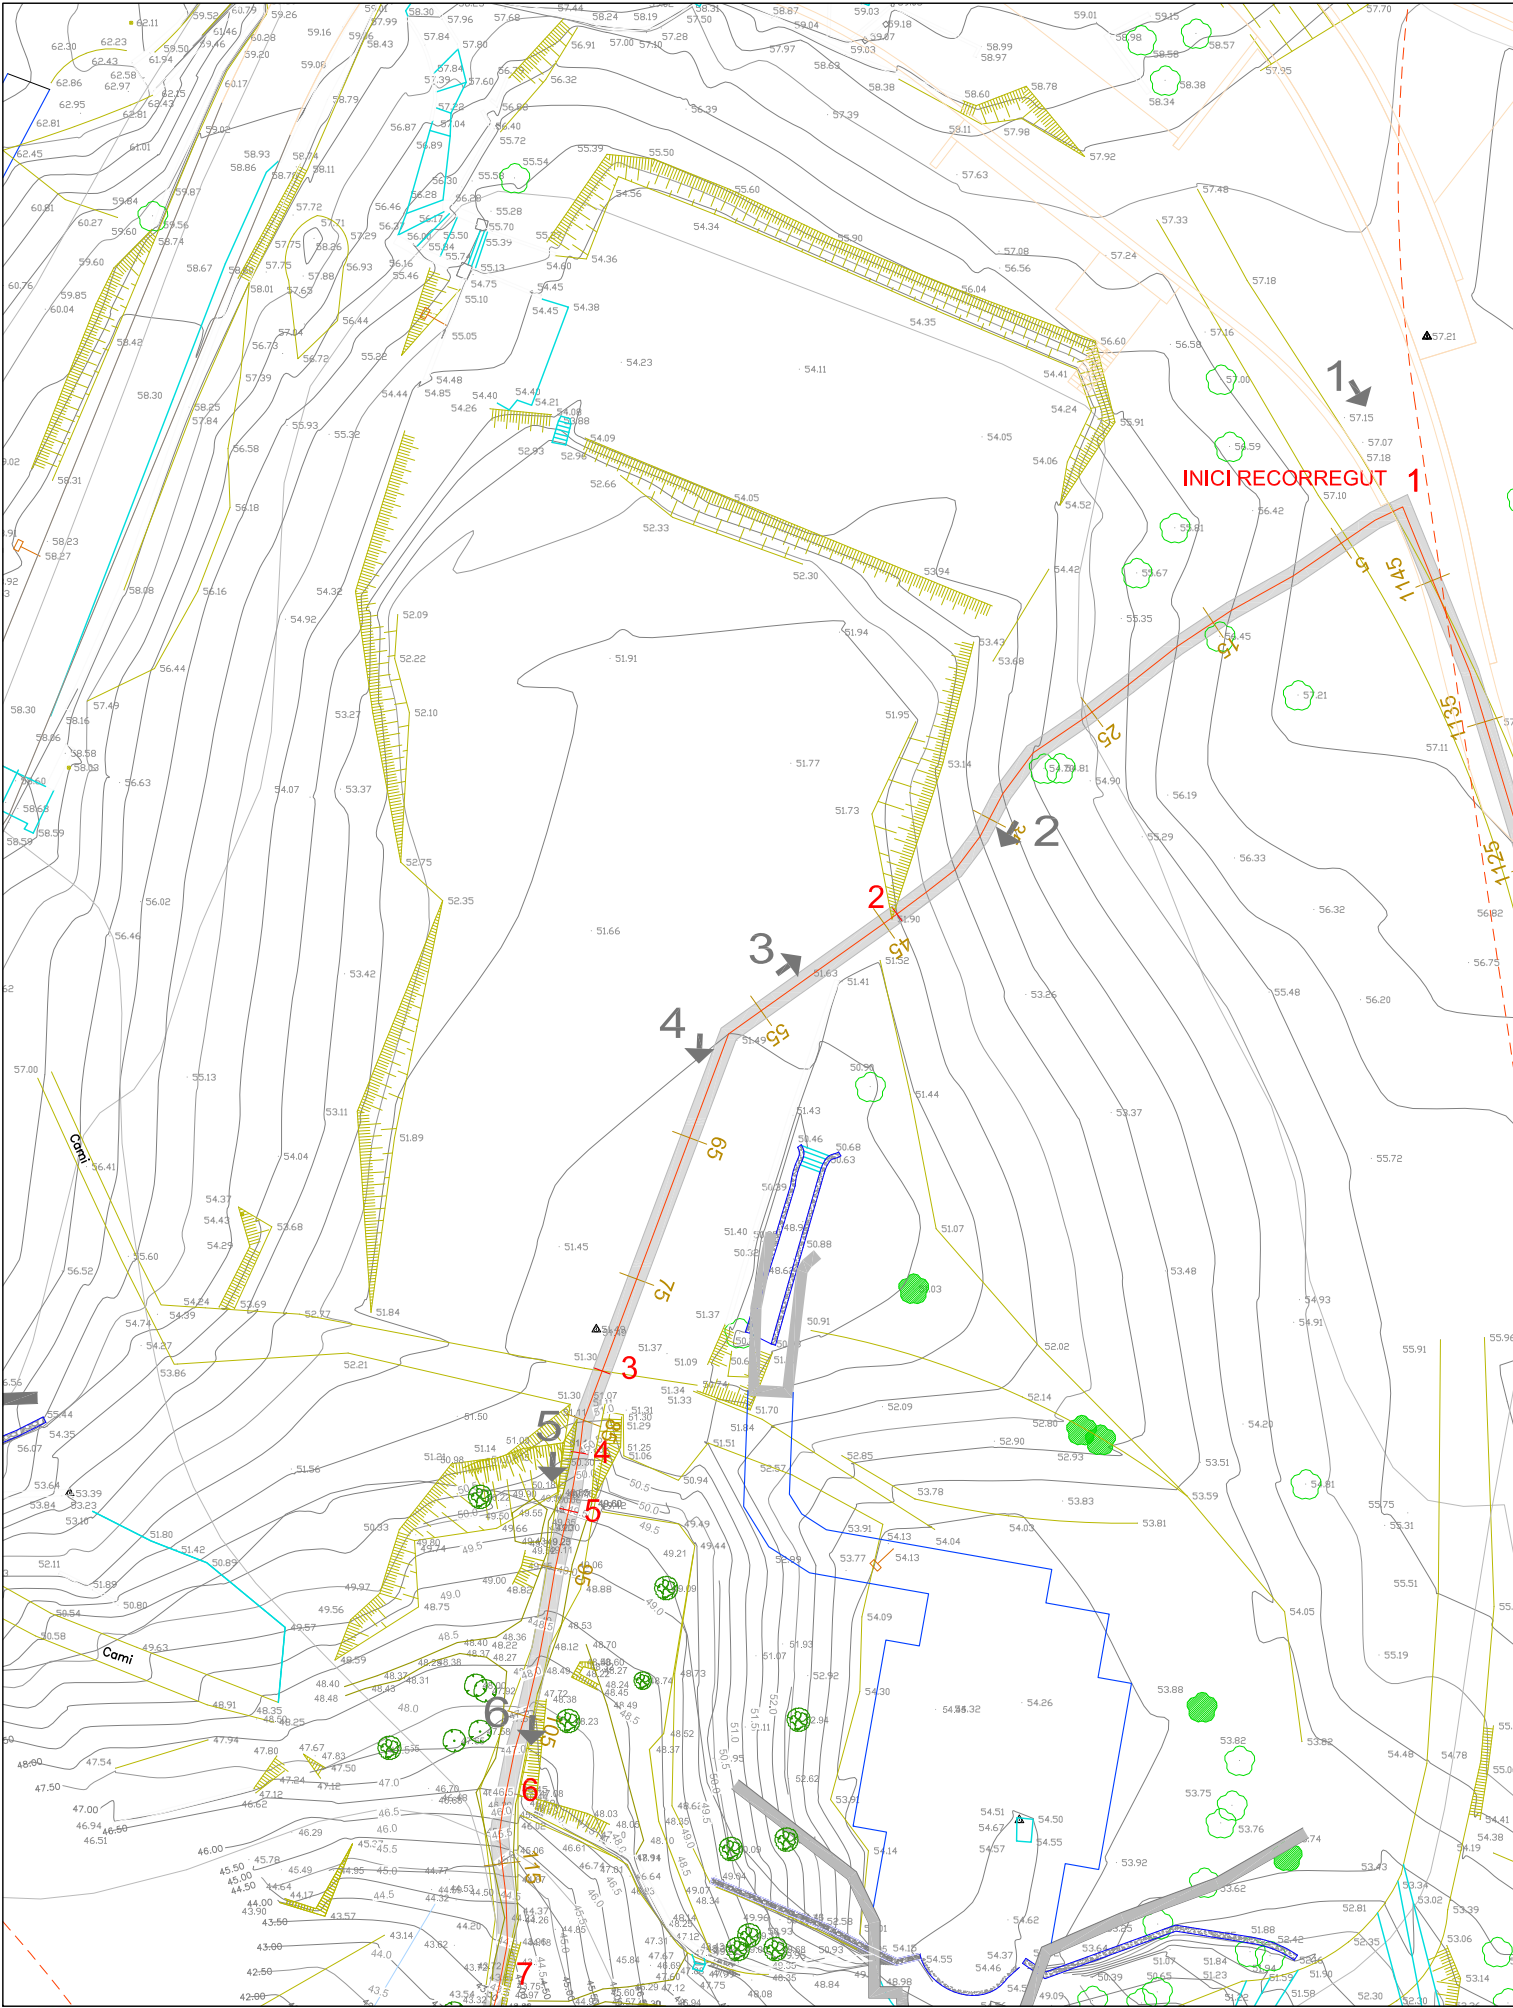

CAMÍ DE RONDA
ITINERARI

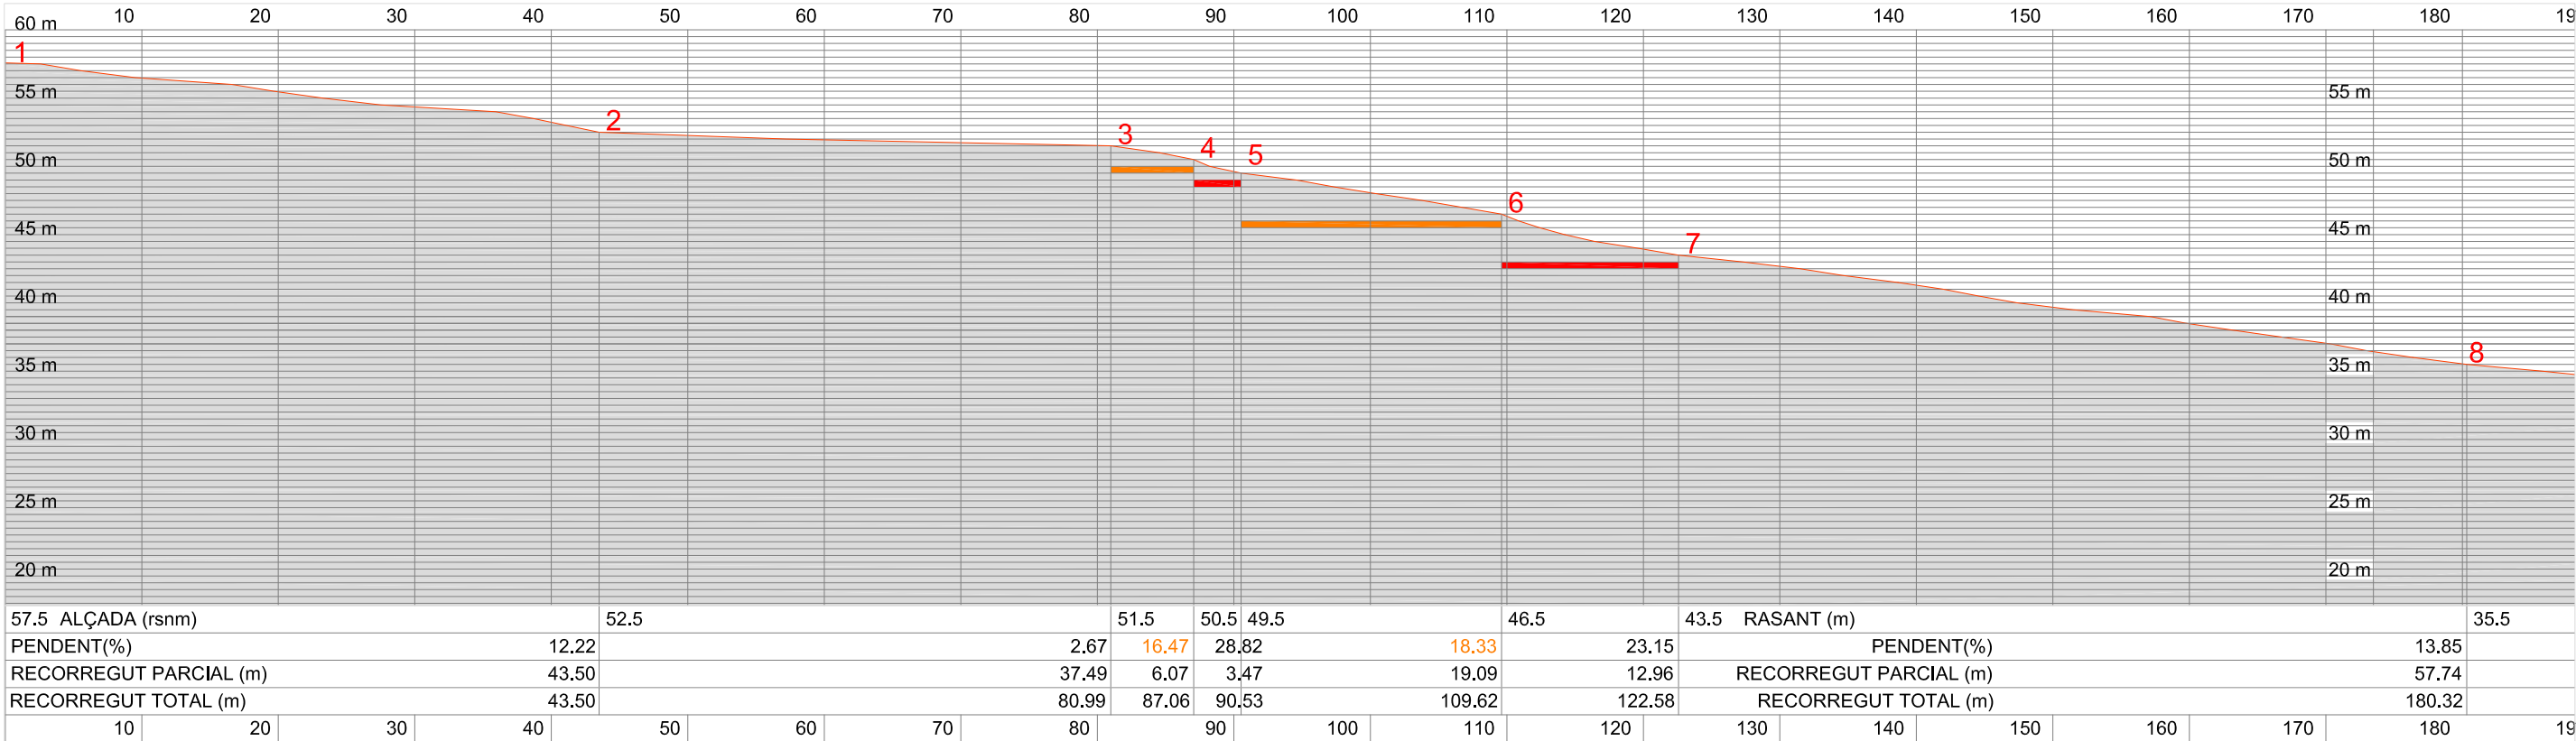

SECCIO LONGITUDINAL GENERAL. TRAM 1. E:1/500


LOCALITZACIÓ PUNTS A ESGRAONAR EN FUNCIÓ DE LA PENDENT DEL TERRENY
RAMPA ESCALA (>15% PENDENT < 20%)
ESCALA (PENDENT > 20%)





5 INICI BAIXADA CORRIOL
PENDENT PRONUNCIADA I ROCA



6 PUNT MIG BAIXADA CORRIOL
PENDENT PRONUNCIADA I ROCA

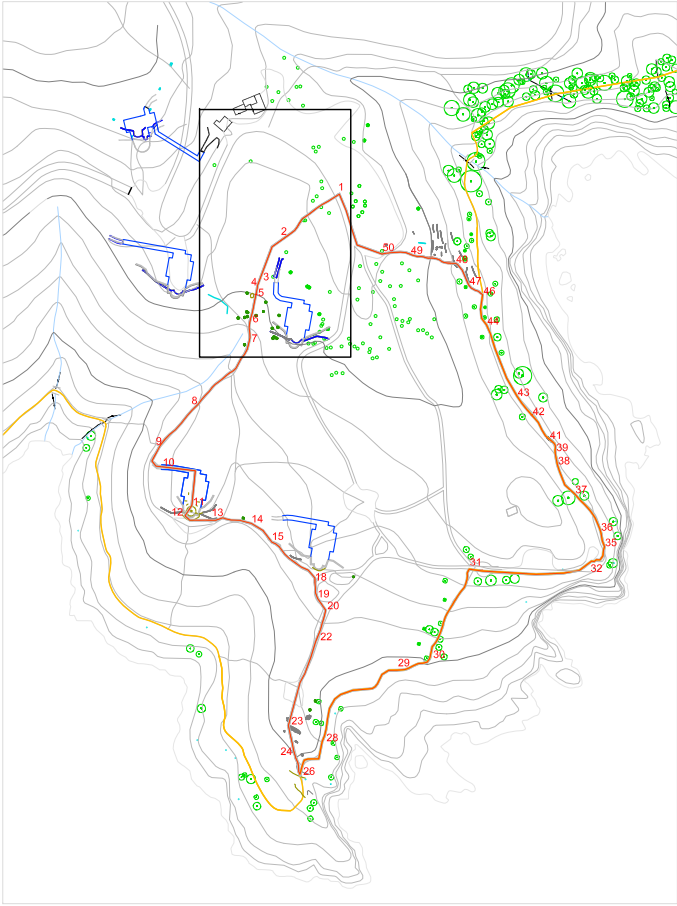


CAMÍ DE RONDA
ITINERARI

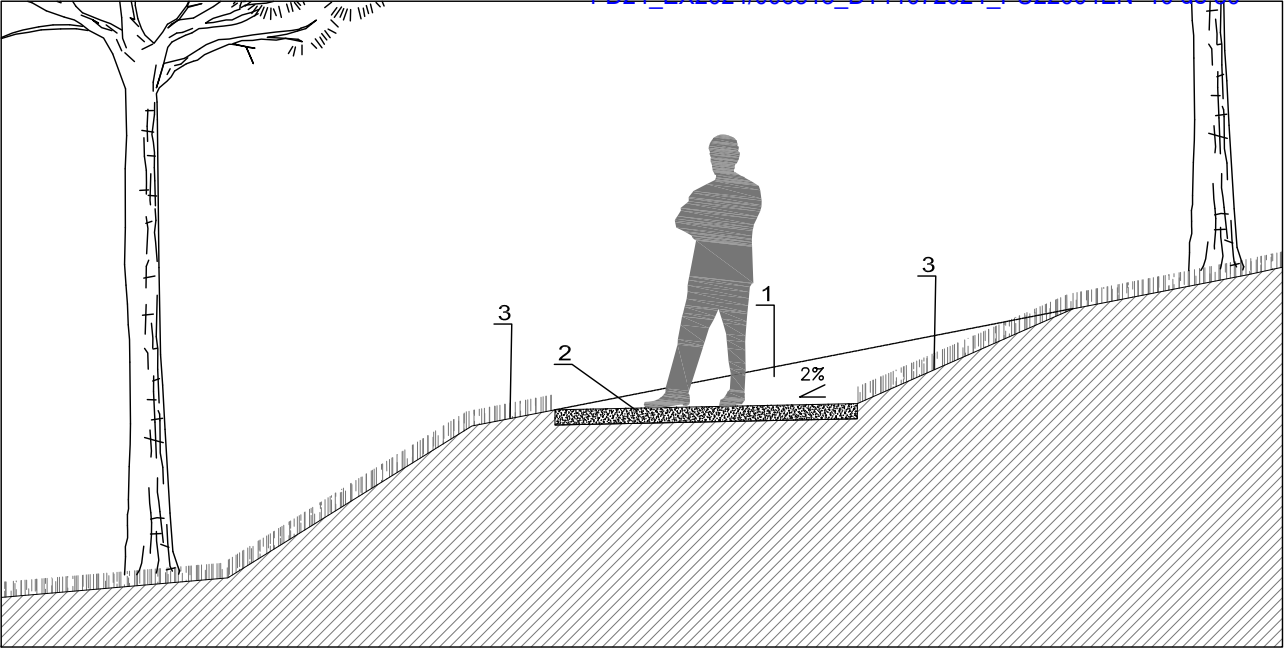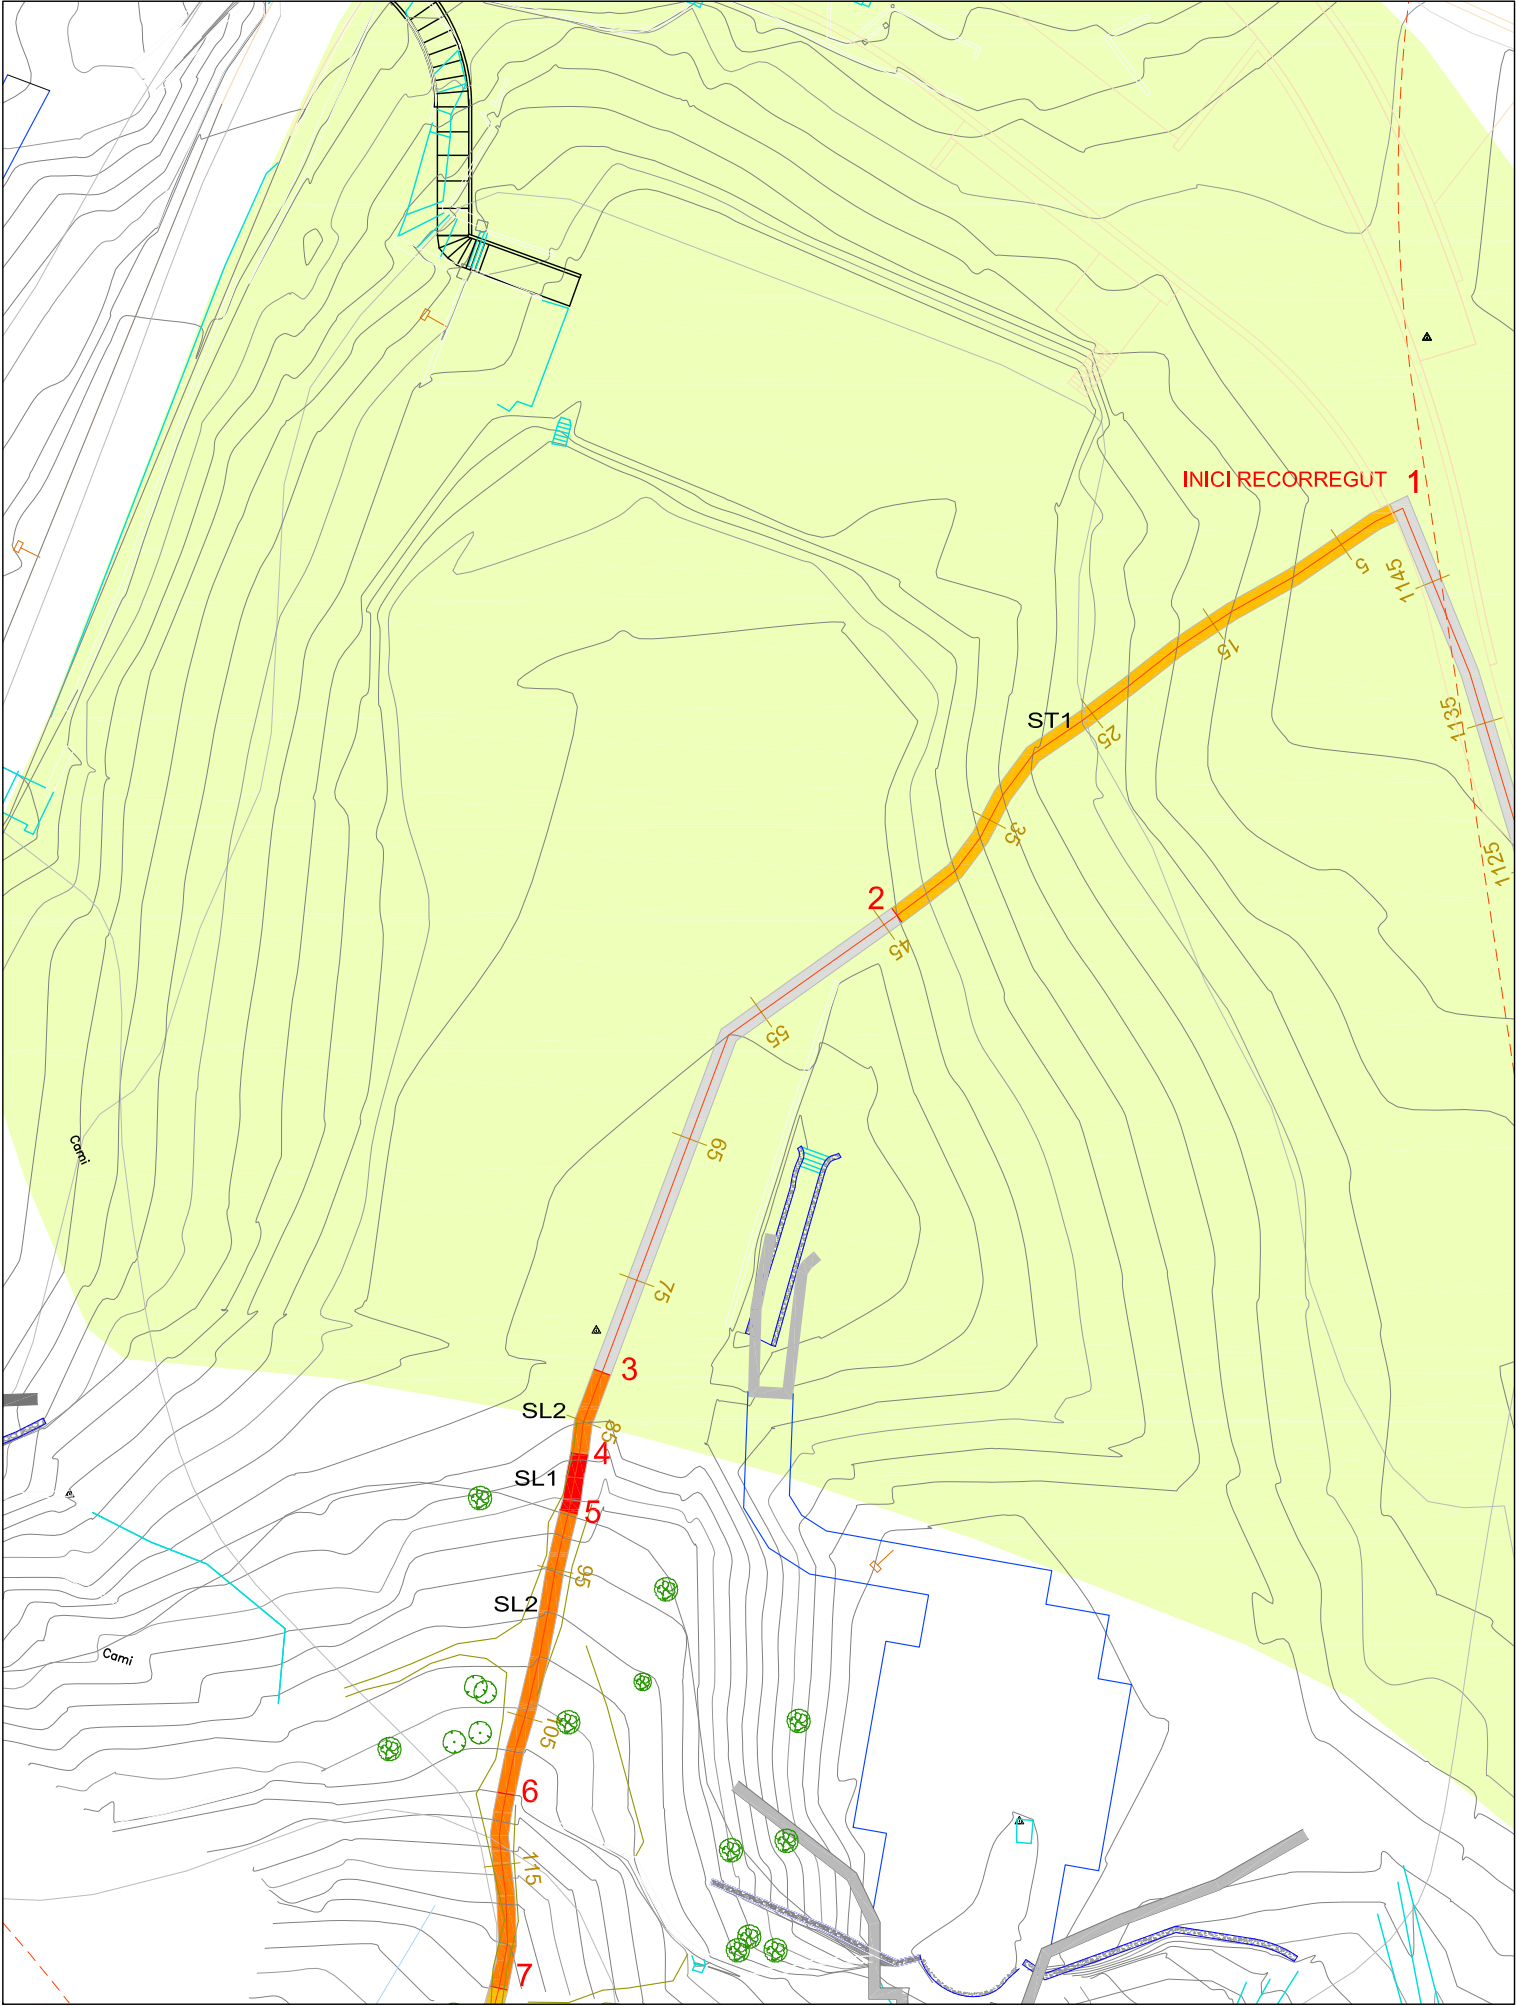


SECCIO TRANSVERSAL ST1. E:1/50

1. REBAIX DEL PERFIL NATURAL
2. APORTACIÓ DE SAULÓ COMPACTAT, e=10cm.
1.5m D'AMPLADA MÍNIMA. 2% DE PENDENT LATERAL
3. PLANTACIÓ DE VEGETACIÓ AUTÒCTONA EN ELS LIMITS

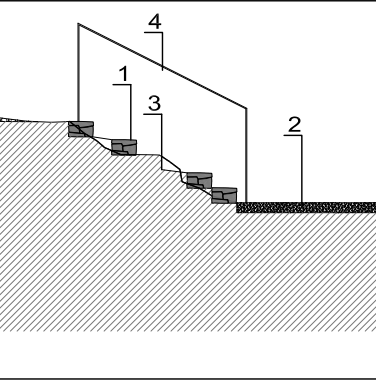


SECCIO LONGITUDINAL SL1. E:1/50

1. FORMACIÓ GRAONS PEDRA ALÇADA 15 cm.
2. APORTACIÓ DE SAULÓ COMPACTAT, e=10cm.
1.2 m. D'AMPLADA MÍNIMA. 2% PENDENT LATERAL
3. REPICAT ROCA EXISTENT PER FORMAR ESGRAONAT
4. DISPOSICIÓ DE BARANA FORMADA PER RODÓ Ø25 mm PINTAT
1 VERTICAL CD. 1,20m. ALÇADA 0,90m. ENCASTAT EN FORMIGÓ

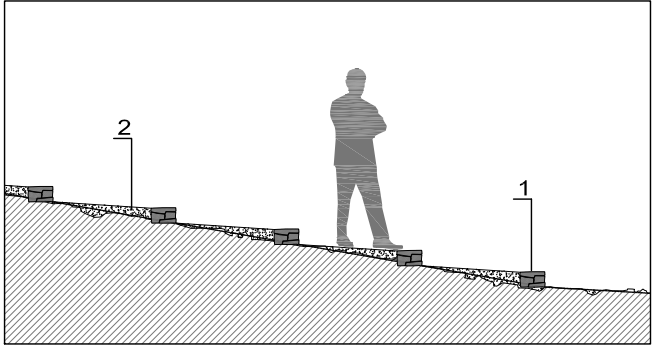

SECCIO LONGITUDINAL SL2. E:1/50

1. FORMACIÓ GRAONS PEDRA SECA ALÇADA 15 cm.
2. APORTACIÓ DE SAULÓ COMPACTAT, e=10cm.
1.2 m. D'AMPLADA MÍNIMA. 2% PENDENT LATERAL

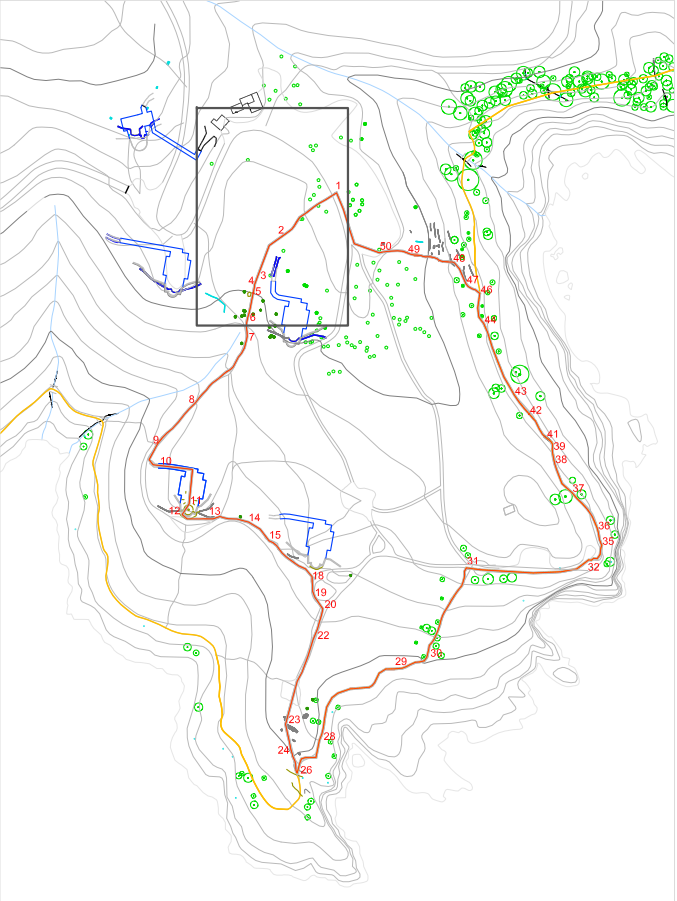


CAMÍ DE RONDA
ITINERARI


ACTUACIÓ PER A LA FORMACIÓ DE RAMPA-ESCALA

PENDENT NATURAL >15% <20% RAMPA ESCALA 1 GRAO+ RAMPA 90 CM
PENDENT NATURAL >20% <30% RAMPA ESCALA 2 GRAONS+ RAMPA 90 CM

- NETEJA DE PEDRA SOLTA I REOMPLERT AMB SAULÓ
- FORMACIÓ DE GRAONS DE PEDRA
- REPOSICIÓ DE VEGETACIÓ AUTÒCTONA EN ELS LÍMITS
- ELS TRAMS ENTRE GRAONS ES CONSOLIDARAN AMB
- RAMPA DE SAULÓ COMPACTAT AL 98% DEL P.M. AMB UNA LONGITUD DE 90 CM. MÉS 25 CM DE GRAONS DE PEDRA

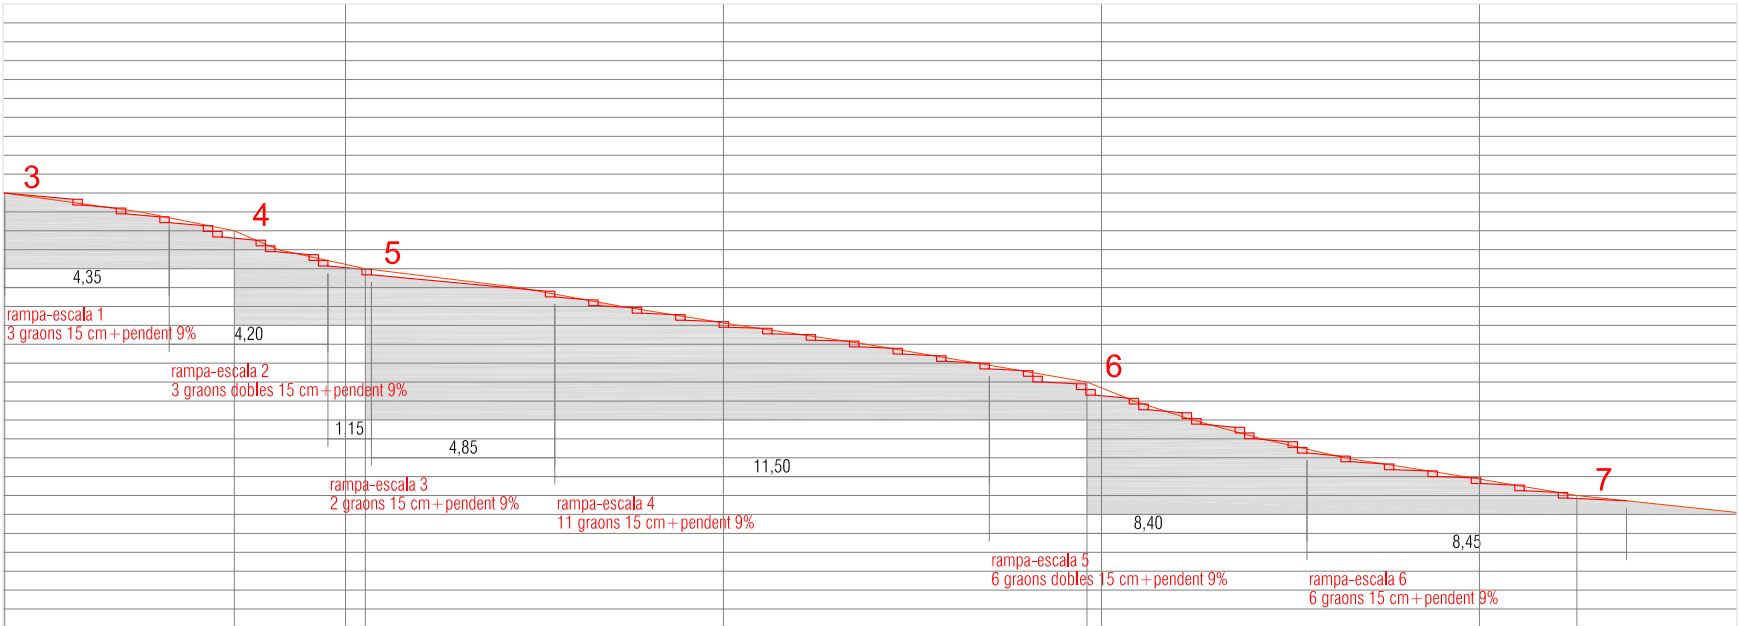


SECCIO LONGITUDINAL INTERVENCIÓ GRAONS. TRAM 1. E:1/200

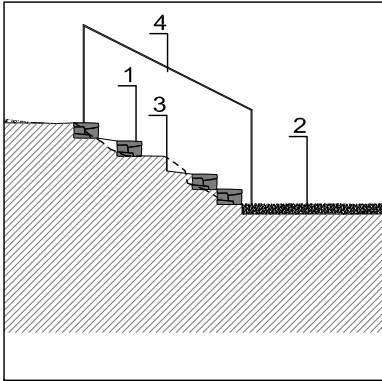


SECCIO LONGITUDINAL SL1. E:1/50

1. FORMACIÓ GRAONS PEDRA ALÇADA 15 cm.
2. APORTACIÓ DE SAULÓ COMPACTAT, e=10cm.
1.2 m. D'AMPLADA MÍNIMA. 2% PENDENT LATERAL
3. REPICAT ROCA EXISTENT PER FORMAR ESGRAONAT
4. DISPOSICIÓ DE BARANA FORMADA PER RODÓ Ø25 mm PINTAT
1 VERTICAL CD. 1,20m. ALÇADA 0,90m. ENCASTAT EN FORMIGÓ

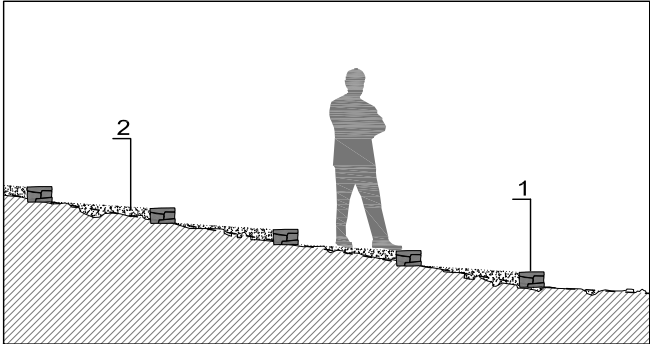

SECCIO LONGITUDINAL SL2. E:1/50

1. FORMACIÓ GRAONS PEDRA ALÇADA 15 cm.
2. APORTACIÓ DE SAULÓ COMPACTAT, e=10cm.
1.2 m. D'AMPLADA MÍNIMA. 2% PENDENT LATERAL

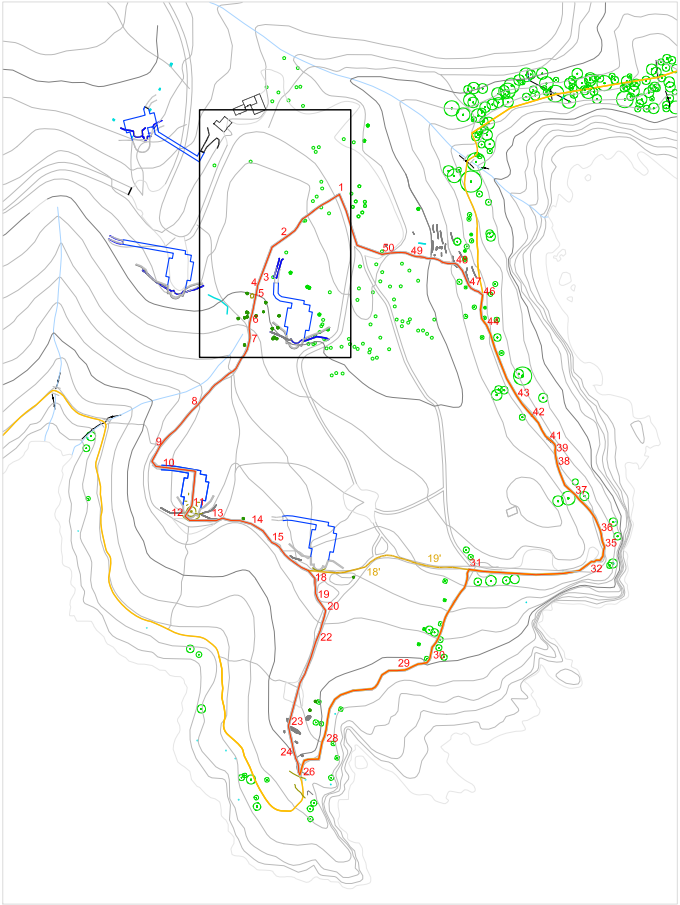

CAMÍ DE RONDA
ITINERARI



AJUNTAMENT DE ROSES
ÀREA D'URBANISME

PROJECTE
PROJECTE DE L'ÀREA DE LLEURE I ITINERARI TEMÀTIC DE PUNTA FALCONERA


REDACTORS DEL PROJECTE
AAAR ARQUITECTES
JORDI ALTABÀS / SERGI RAVENTÓS / CARLOS ALEGRE

ESCALA
A3:1/200
A1:1/100
0 2 5

Finançat per
Financiado por la Unión Europea
NextGenerationEU
Plan de Recuperación, Transformación y Resiliencia
Financiado por la Unión Europea – NextGenerationEU
Generalitat de Catalunya

SECCIO LONGITUDINAL INTERVENCIÓ. TRAM 1.
DETALLS SECCIONS LONGITUDINALS.


DATA
MAIG 2024
NÚMERO
3.3
REFERÈNCIA
FULL
1

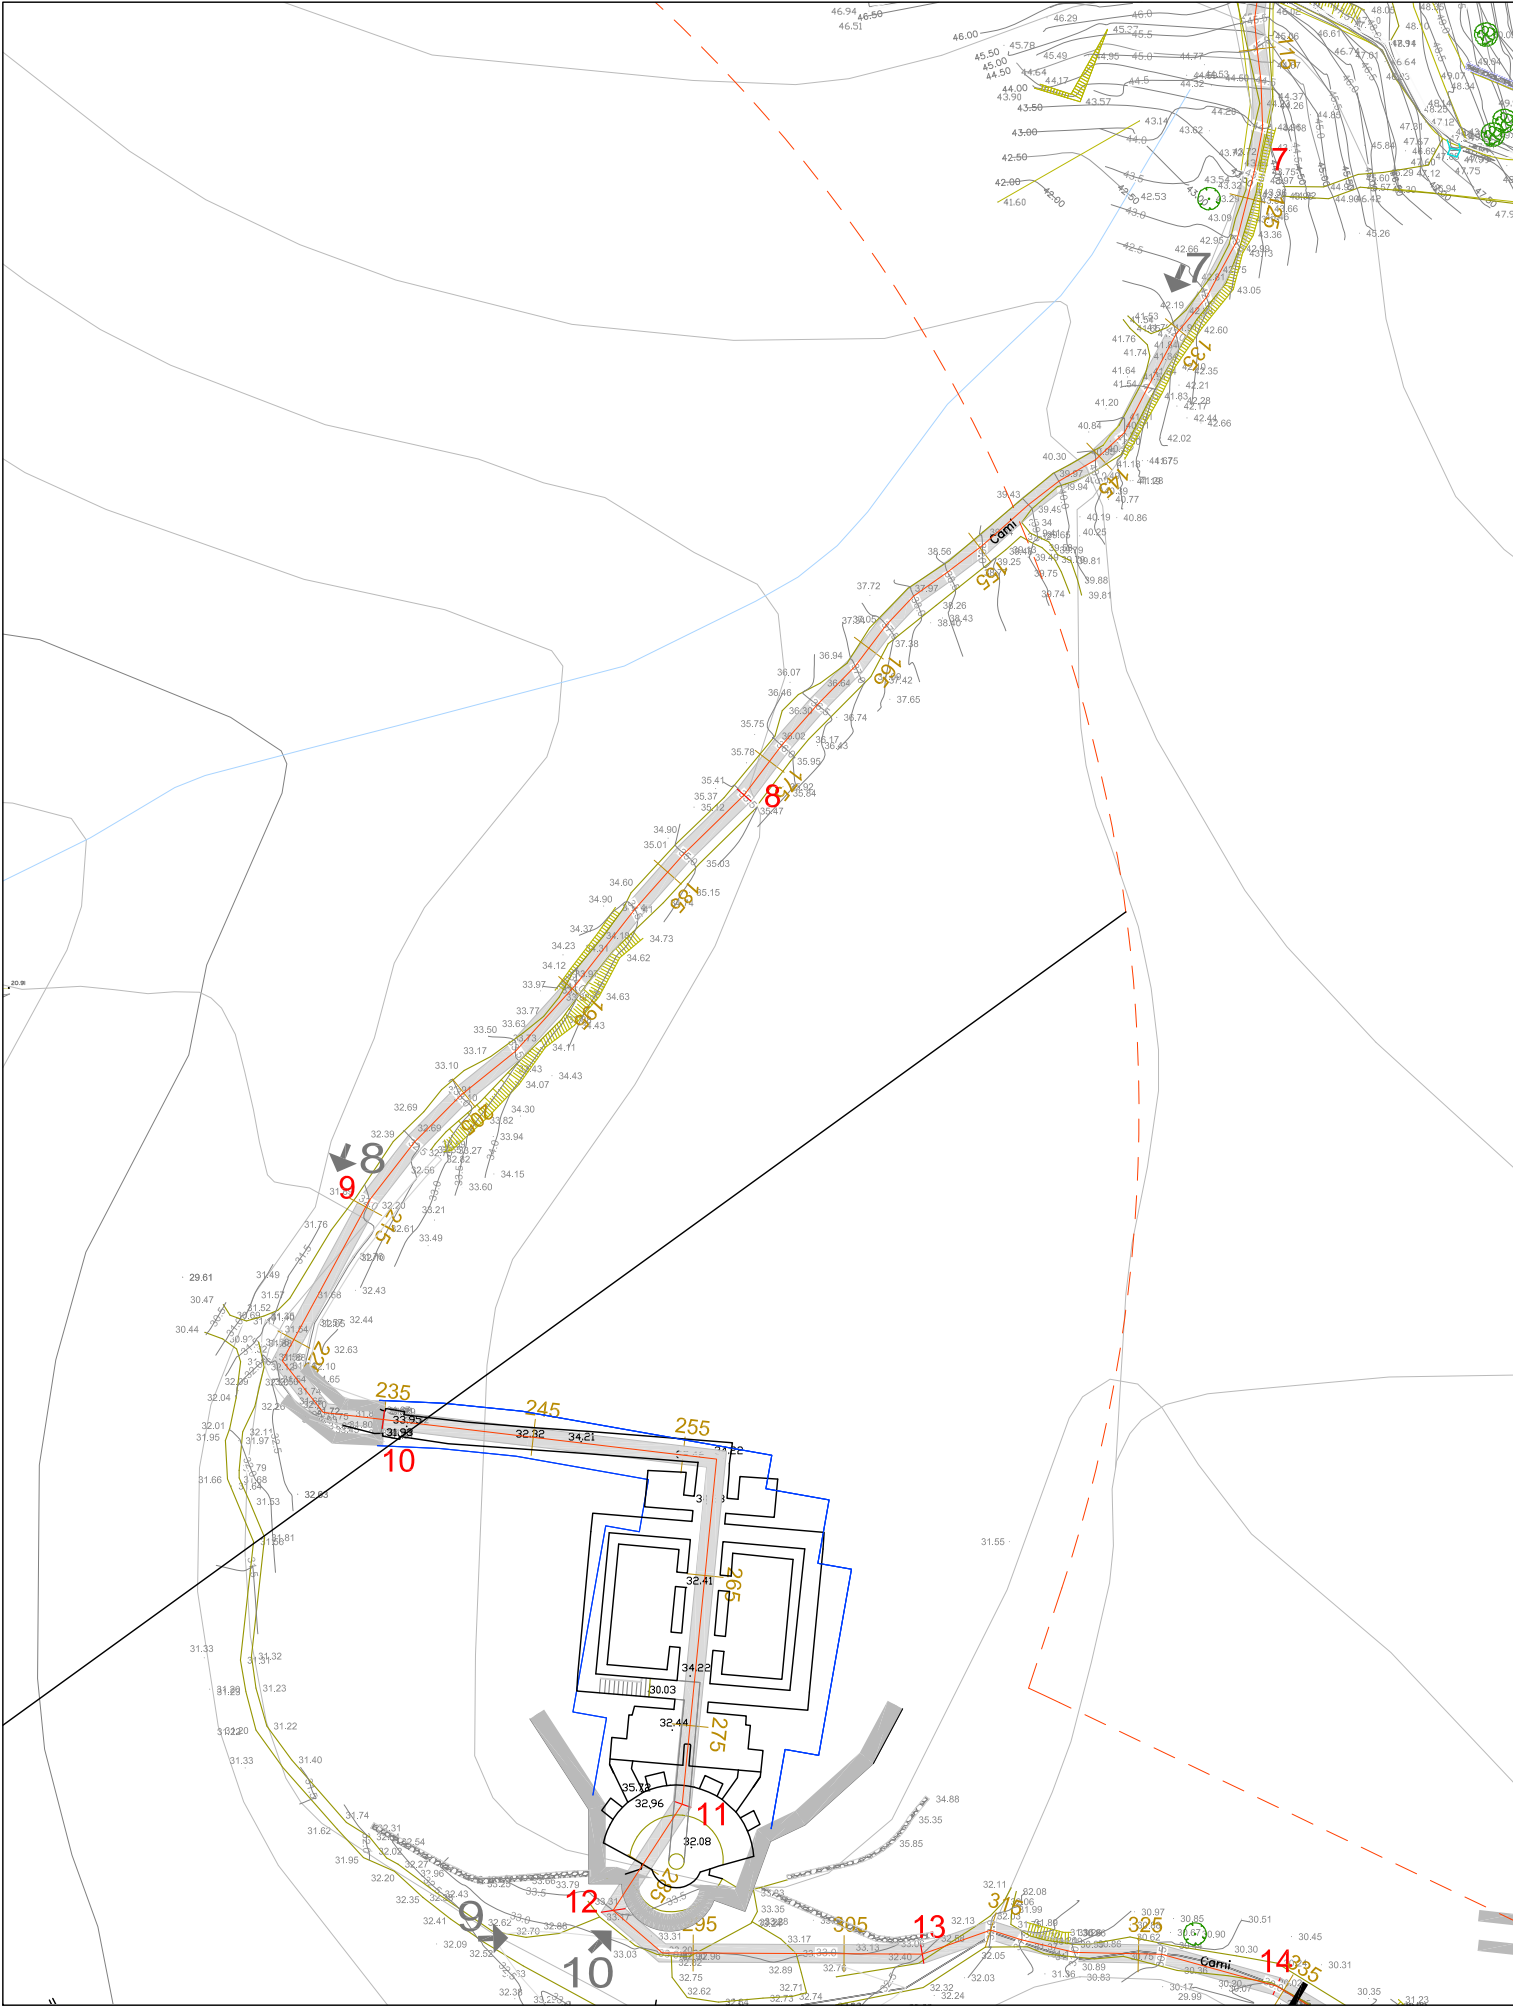

7 TRAM PENDENT DESCENS
RECORREGUT SOBRE ROCA I TERRA



8 TRAM PREVI ENTRADA BUNKER
RECORREGUT SOBRE PEDRA SOLTA I TERRA

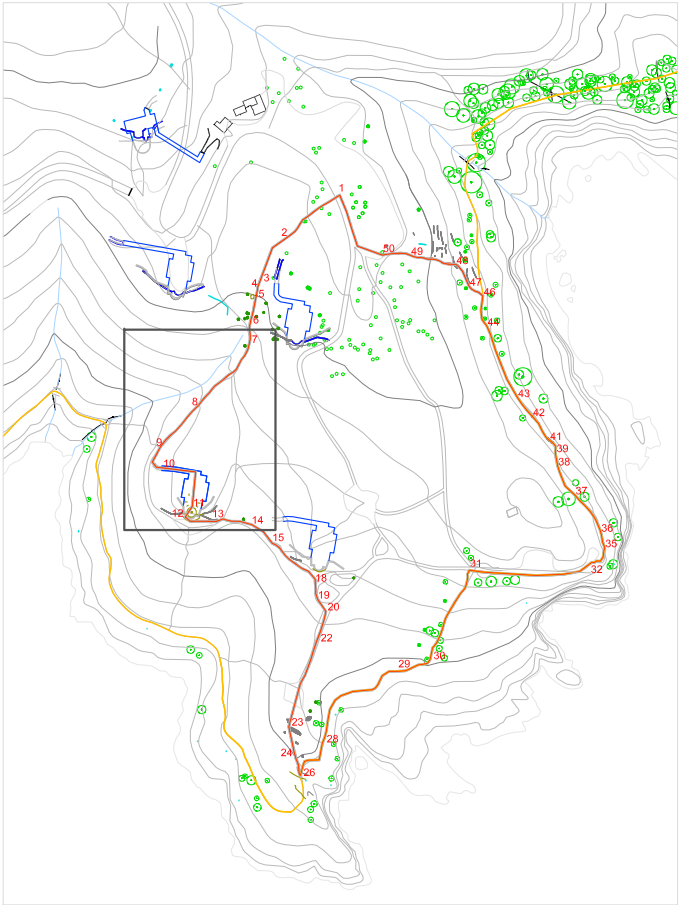

CAMÍ DE RONDA
ITINERARI



9 EXTERIOR BUNKER
PREVISSIÓ DE SORTIDA ITINERARI



AJUNTAMENT DE ROSES
ÀREA D'URBANISME

PROJECTE DE L'ÀREA DE LLEURE I ITINERARI TEMÀTIC
DE PUNTA FALCONERA


REDACTORS DEL PROJECTE
AAAR ARQUITECTES
JORDI ALTABÀS / SERGI RAVENTÓS / CARLOS ALEGRE

ESCALA
A3:1/500
A1:1/250
0 5 10

Finançat per:
Finançat per la Unió Europea
NextGenerationEU
Plan de Recuperación, Transformación y Resiliencia
Next Generation Catalunya
Generalitat de Catalunya
Plan de Recuperación, Transformación y Resiliencia - Financiado por la Unión Europea - NextGenerationEU

PLÀNOL
PLANTA GENERAL. TRAM 2

DATA	MAIG 2024	NÚMERO	4
REFERÈNCIA	FULL		1

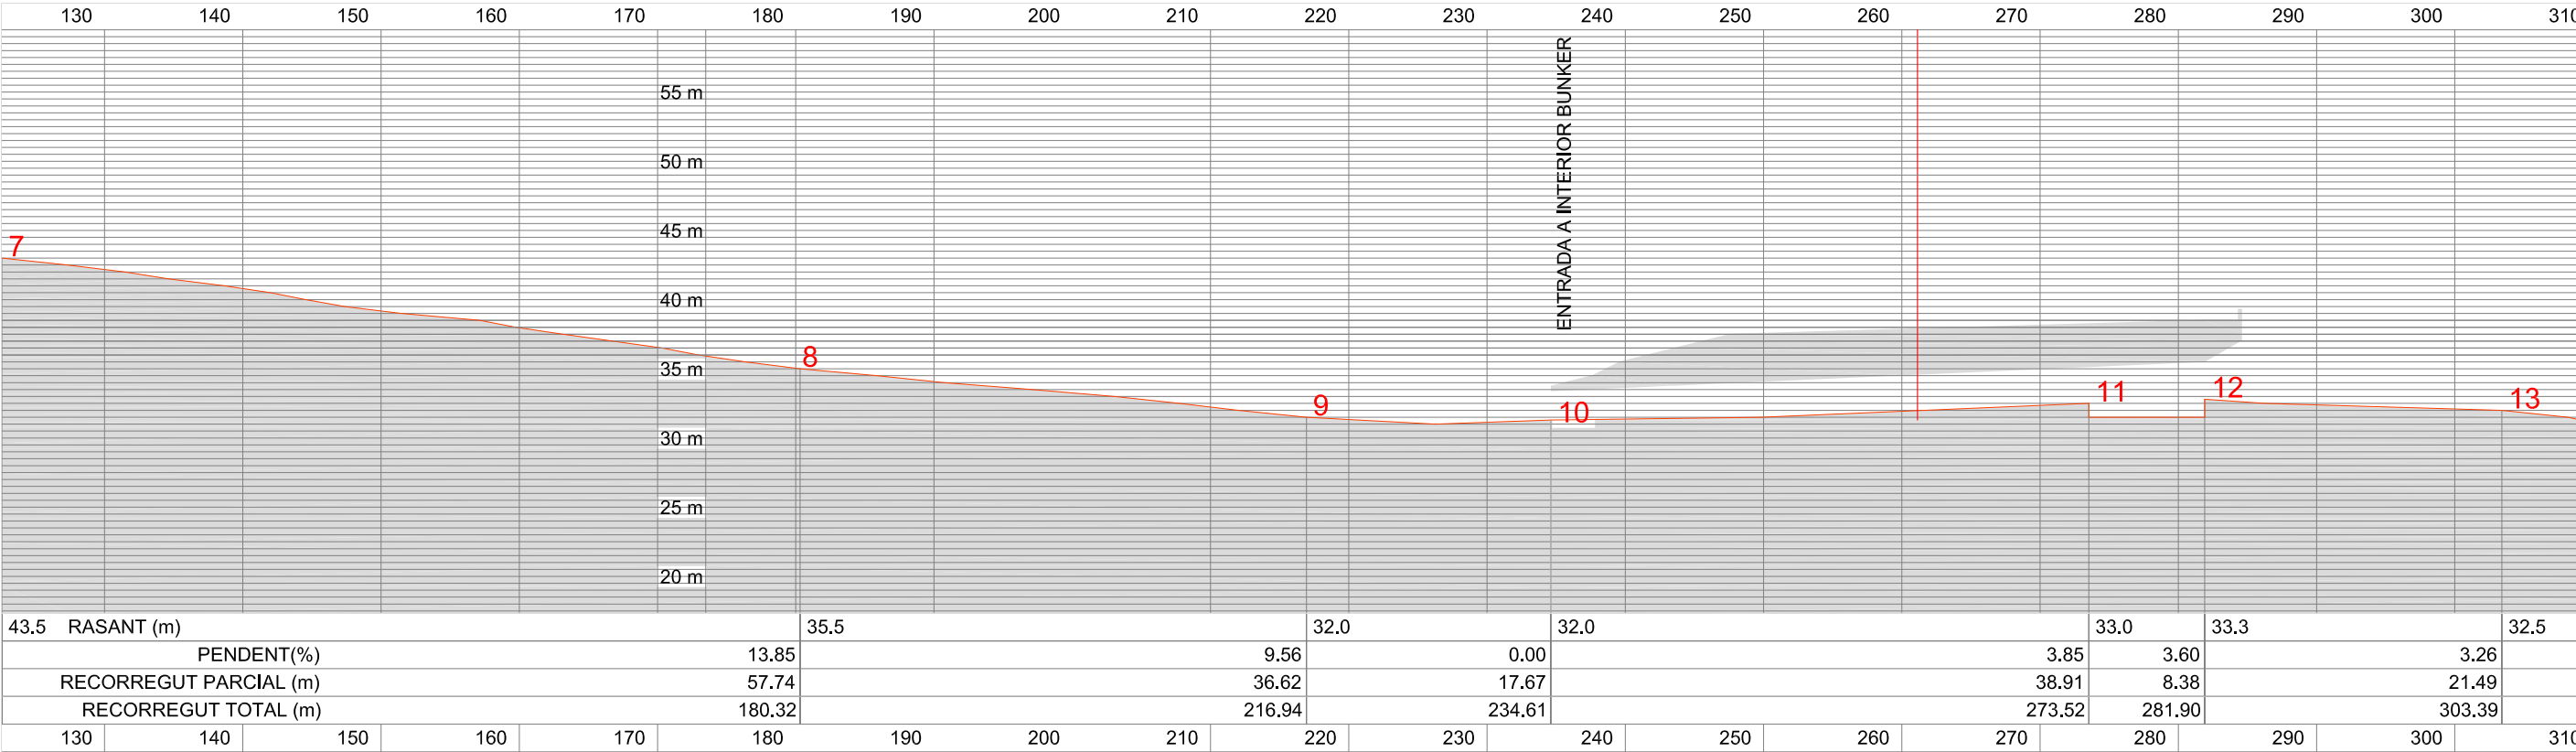

SECCIO LONGITUDINAL GENERAL. TRAM 2. E:1/500


LOCALITZACIÓ PUNTS A ESGRAONAR EN FUNCIÓ DE LA PENDENT DEL TERRENY

RAMPA ESCALA (>15% PENDENT < 20%)

ESCALA (PENDENT > 20%)




- 10.
- ES REALITZARAN TREBALLS DE NETEJA DE LA SUPERFICIE DE LA PARET DE PEDRA DEL BUNQUER
 - ES REALITZARÀ L'ADEQUACIÓ DE L'ESPai EXTERIOR AMB TREBALLS D'ESBROSADA I REOMPLERT AMB SAULÓ

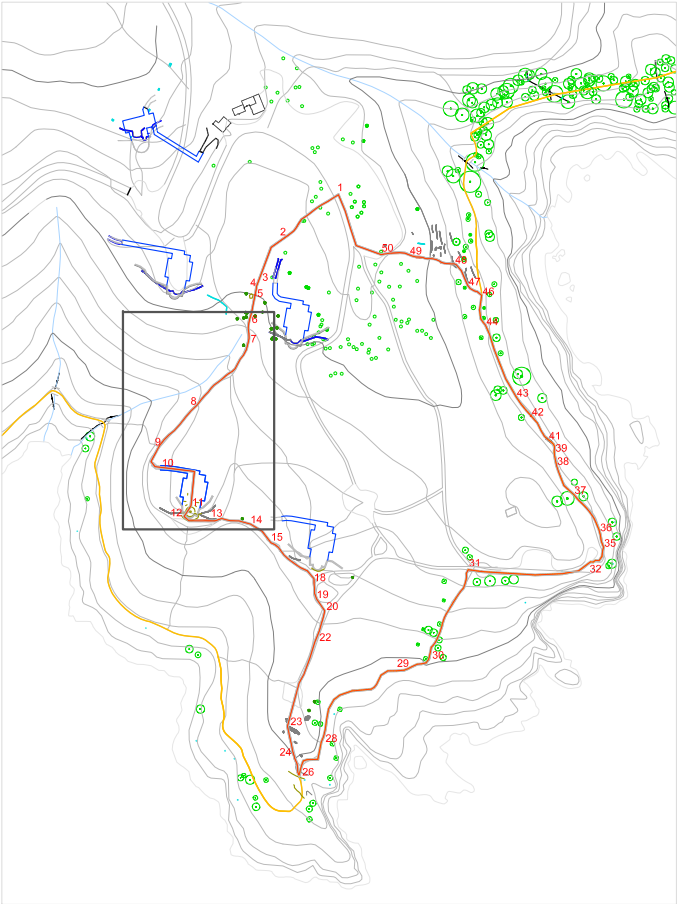


CAMÍ DE RONDA

ITINERARI



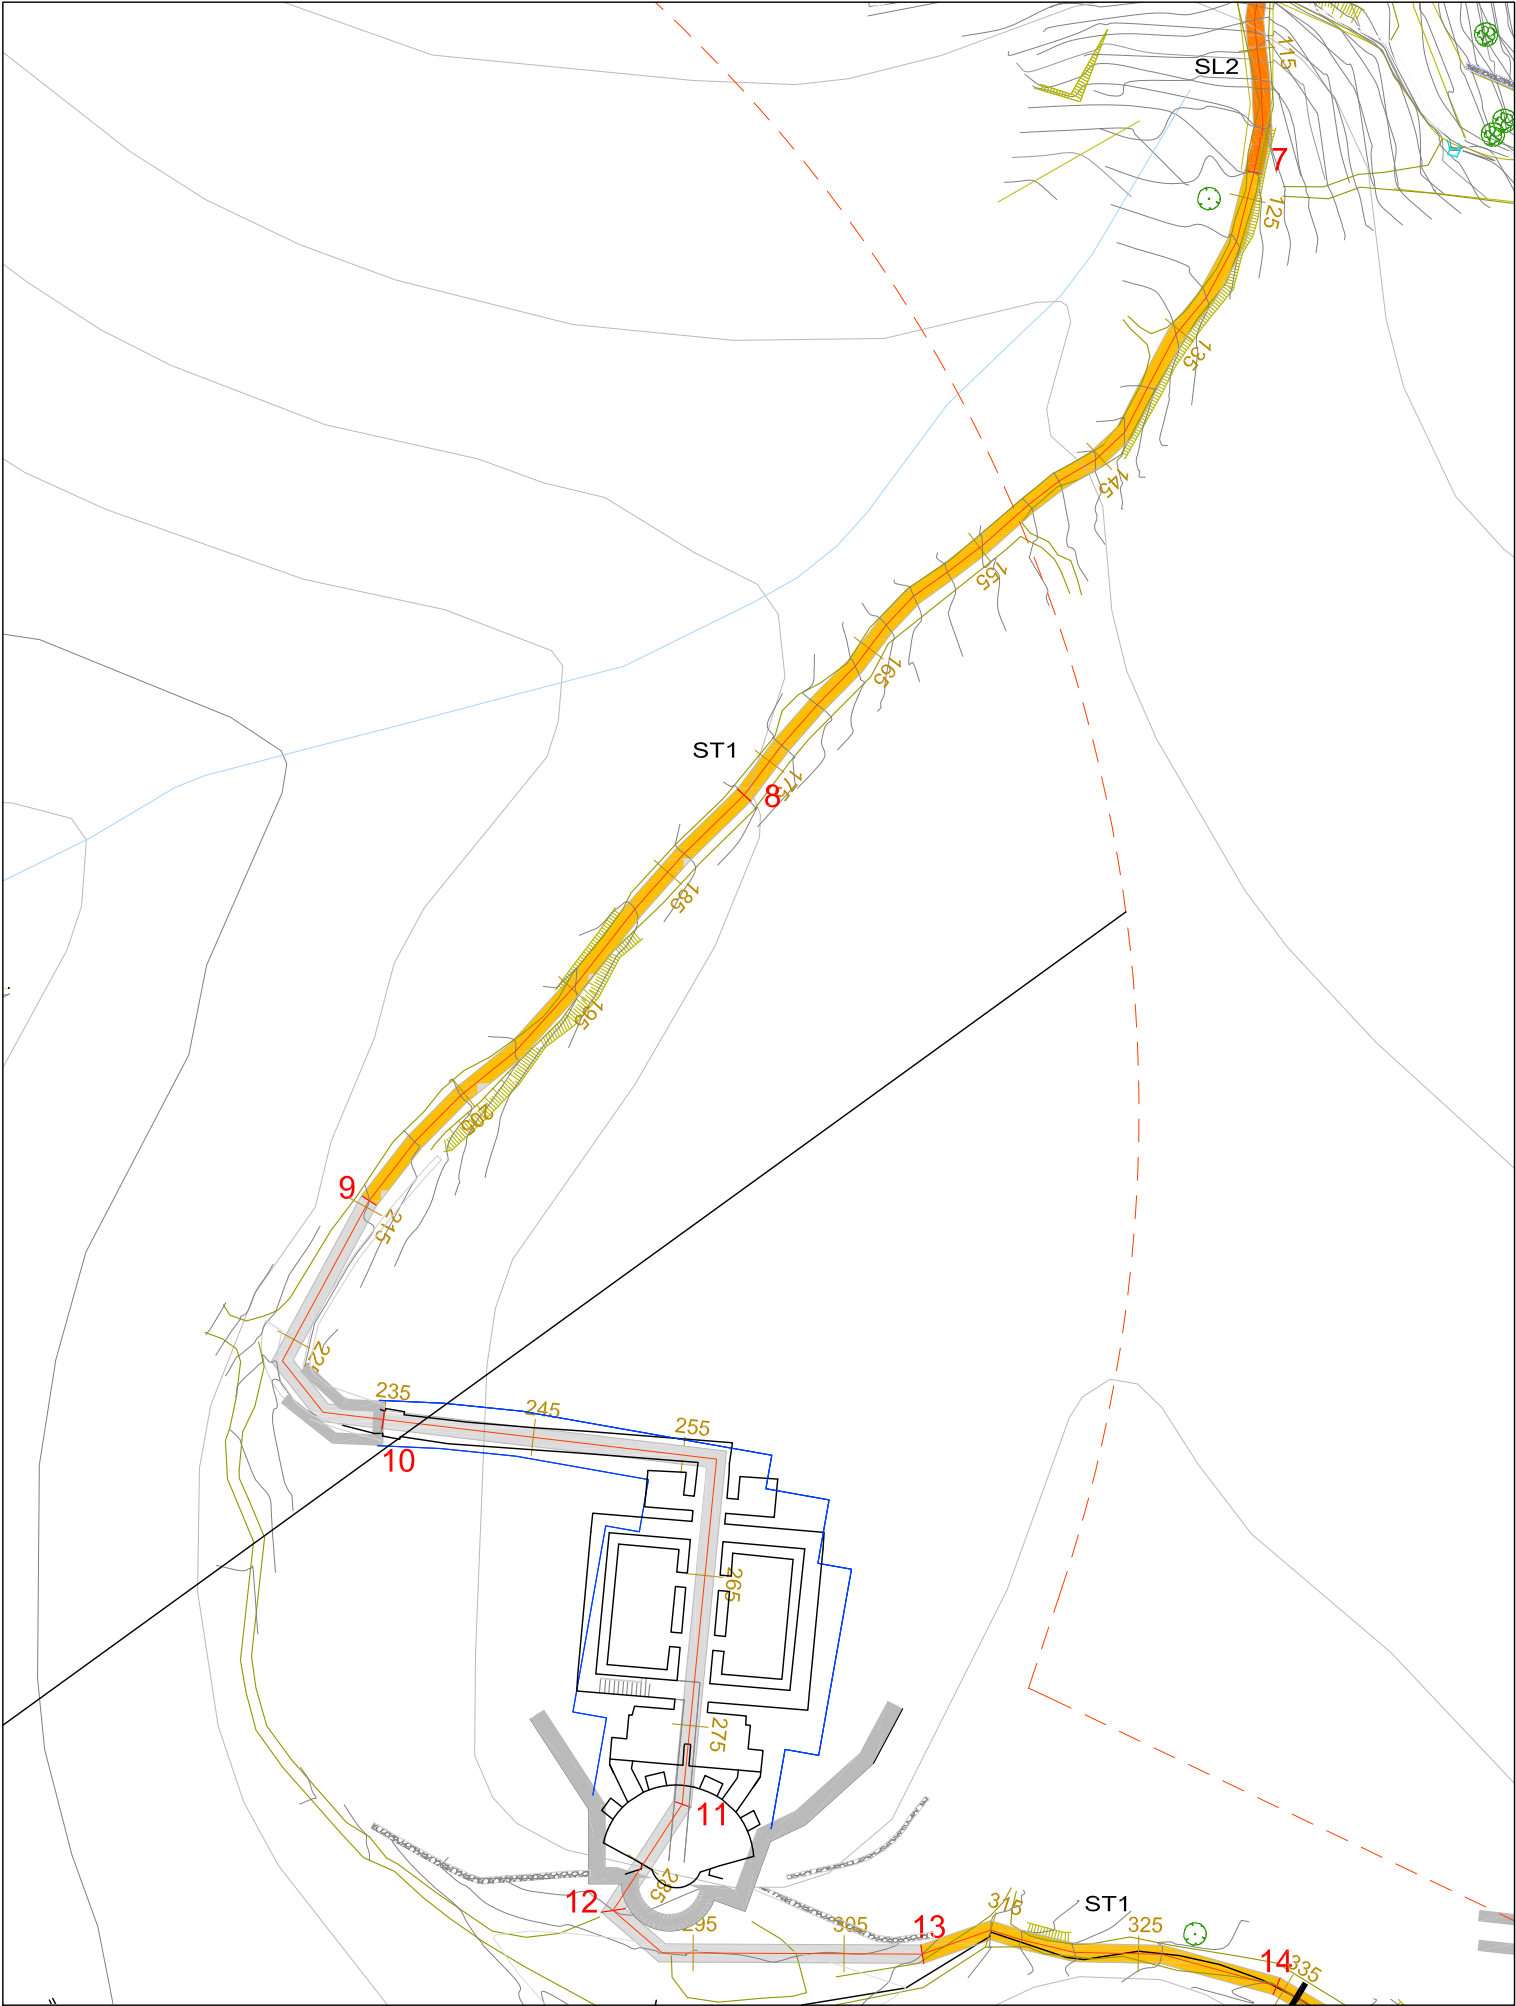


ZONA MARITIMOTERRESTRE SERVITUD DE TRÀNSIT (10 m) SERVITUD DE PROTECCIÓ (100 m)

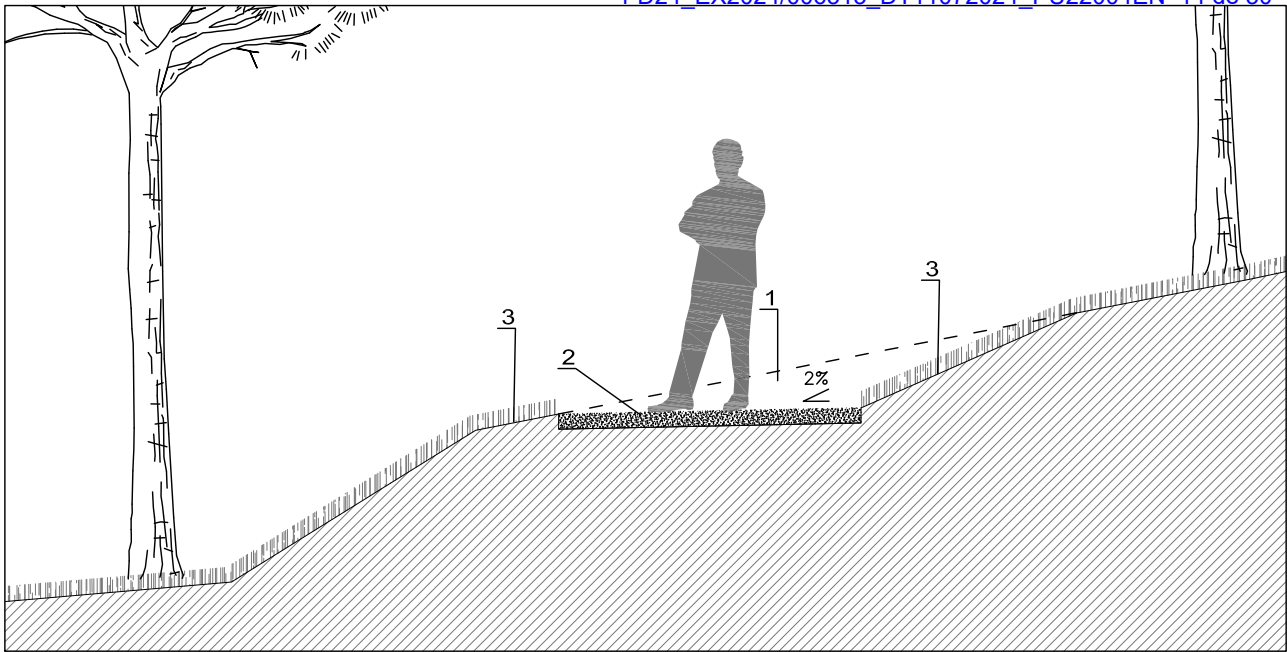

SECCIÓ TRANSVERSAL ST1. E:1/50

- 1. REBAIX DEL PERFIL NATURAL
- 2. APORTACIÓ DE SAULÓ COMPACTAT, e=10cm.
1.5m D'AMPLADA MÍNIMA. 2% DE PENDENT LATERAL
- 3. PLANTACIÓ DE VEGETACIÓ AUTÒCTONA EN ELS LÍMITS

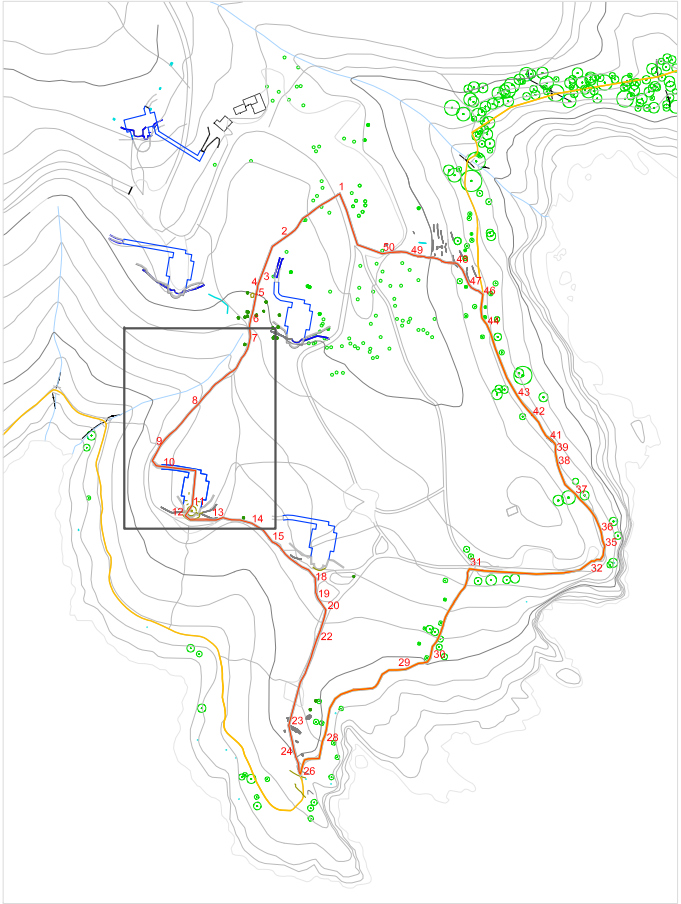



CAMÍ DE RONDA
ITINERARI



13. PANORÀMICA AMB EL BUNKER DE FONTS
CAMI DE TERRA COMPACTADA AMB FORTA PENDENT LATERAL



14. PANORÀMICA DIRECCIÓ SUD
CAMI DE TERRA I GRAVA COMPACTADA

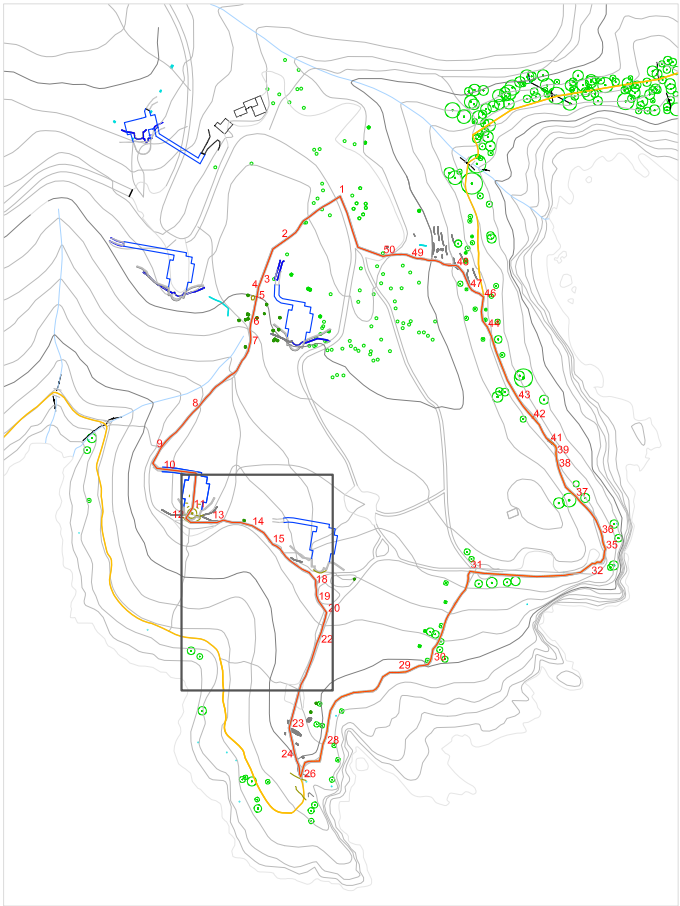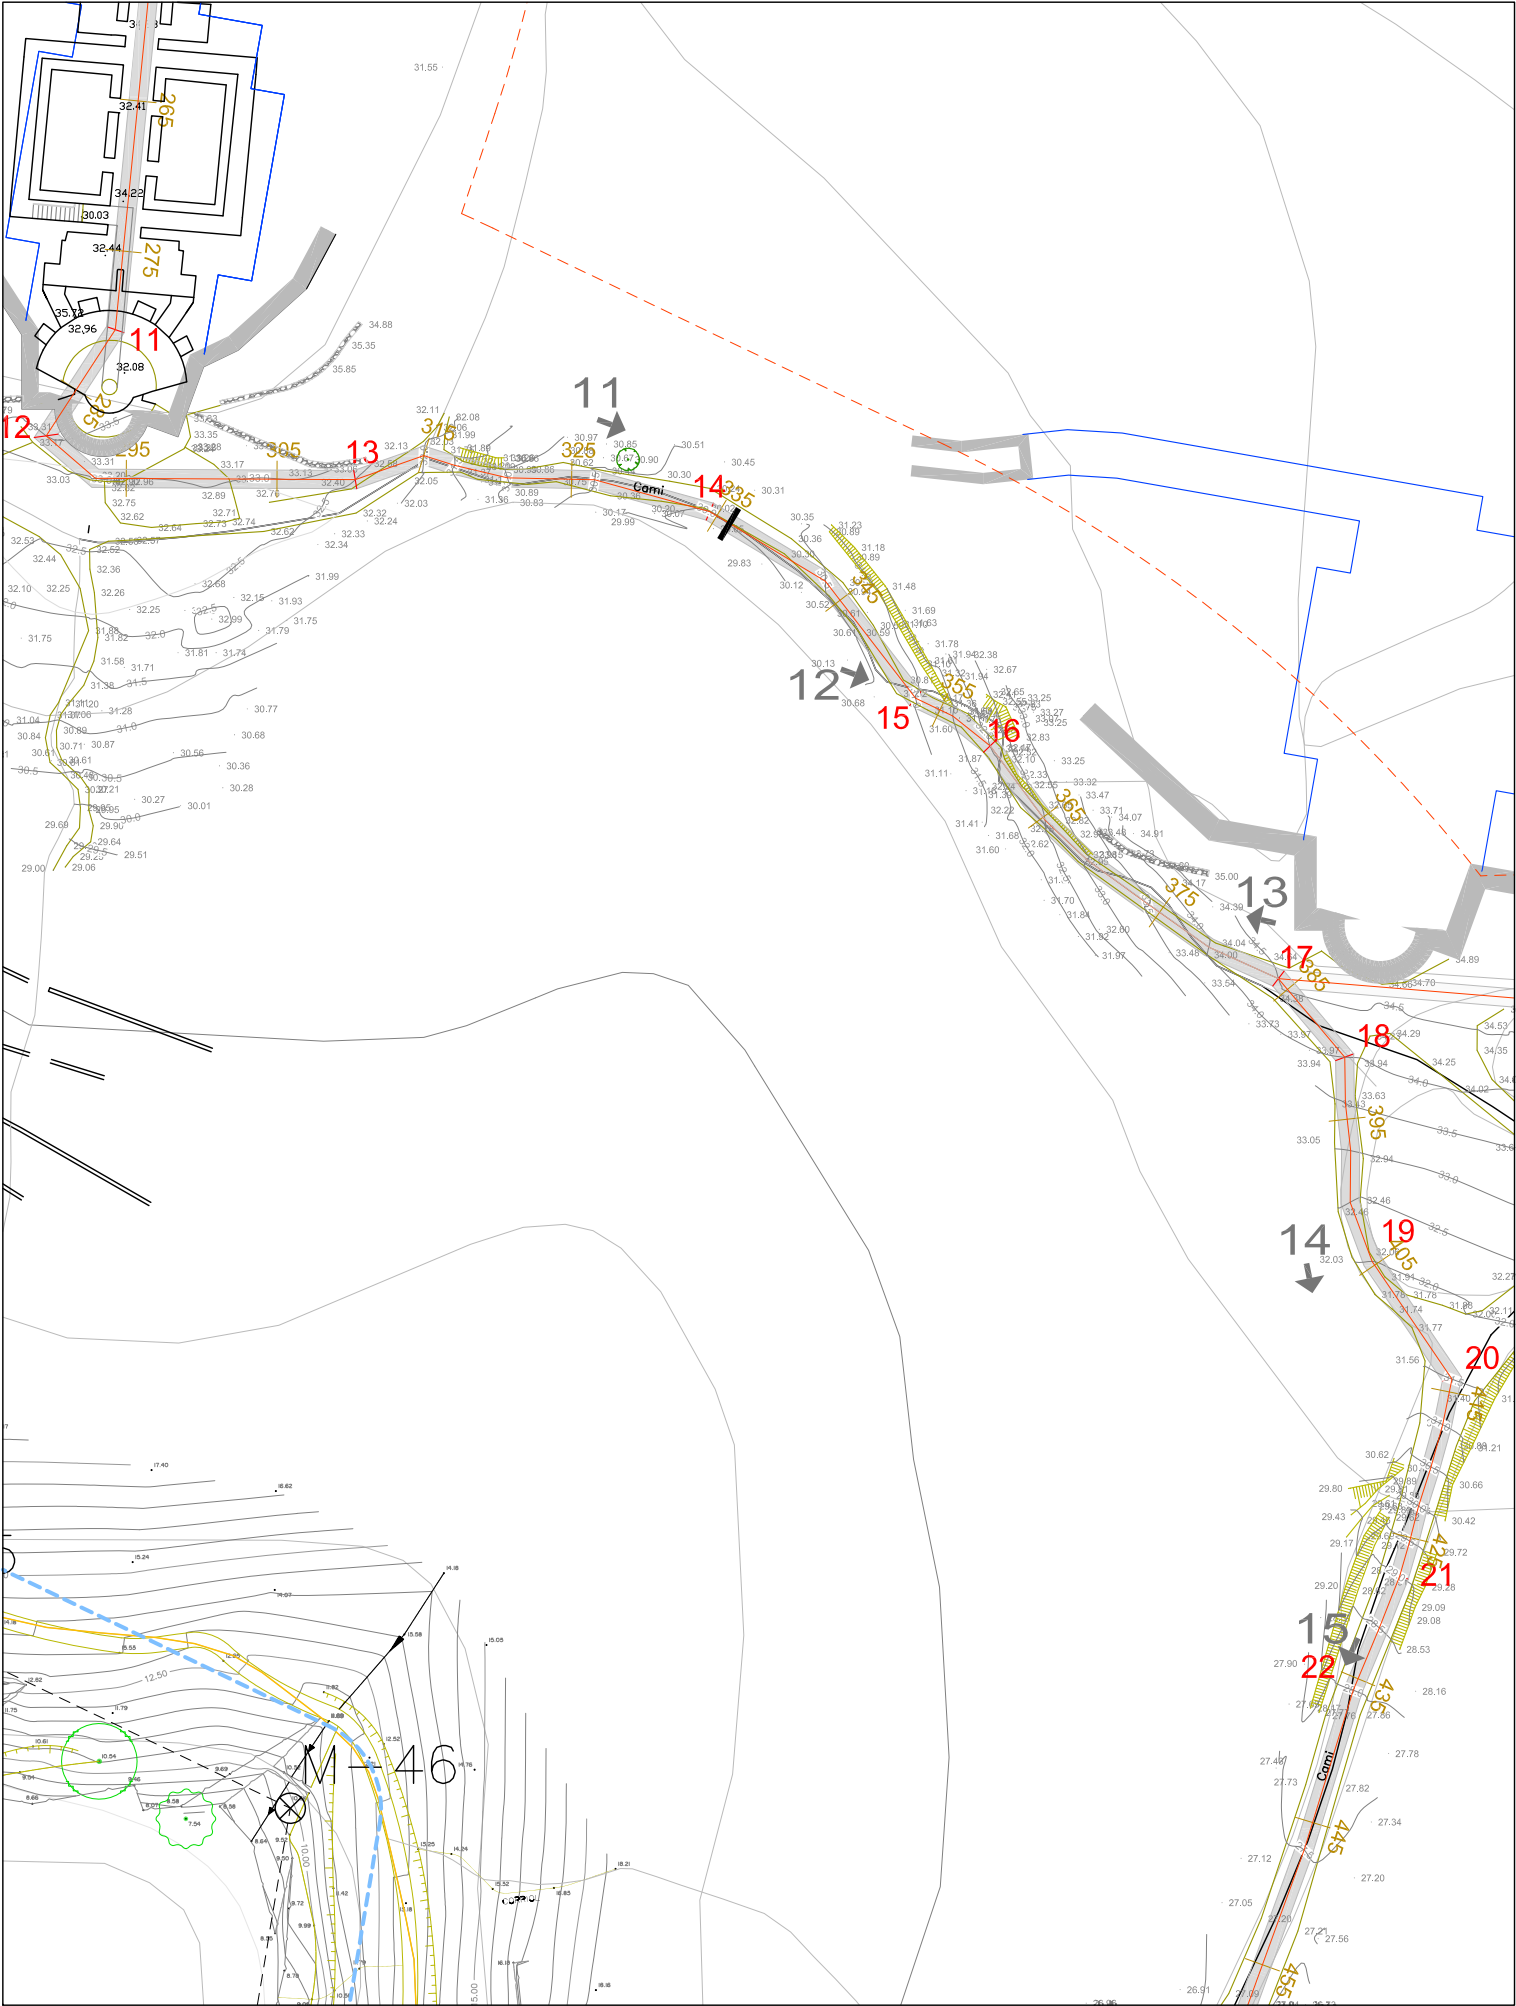

CAMI DE RONDA
ITINERARI



LOCALITZACIÓ PUNTS A ESGRAONAR EN FUNCIÓ DE LA PENDENT DEL TERRENY

RAMPA ESCALA (>15% PENDENT < 20%)

ESCALA (PENDENT > 20%)




A photograph of a dirt road winding through a hilly, vegetated landscape. The road is composed of light brown soil and small, dark grey stones. The surrounding vegetation includes green shrubs and trees, with some areas showing dry, brownish grass. In the background, a steep, rocky hillside rises, partially covered in greenery. The sky is bright blue with scattered white clouds. The overall scene suggests a rural or mountainous area.

A topographic map of a mountainous region, likely in the Alps, showing a red path and numbered points. The map features contour lines, a red path, and numbered points (1-45) indicating specific locations. The path starts at point 1, goes through points 2, 3, 4, 5, 6, 7, 8, 9, 10, 11, 12, 13, 14, 15, 16, 17, 18, 19, 20, 21, 22, 23, 24, 25, 26, 27, 28, 29, 30, 31, 32, 33, 34, 35, 36, 37, 38, 39, 40, 41, 42, 43, 44, and ends at point 45. The path is marked with red lines and numbers. There are also blue lines and numbers (1, 2, 3, 4, 5, 6, 7, 8, 9, 10, 11, 12, 13, 14, 15, 16, 17, 18, 19, 20, 21, 22, 23, 24, 25, 26, 27, 28, 29, 30, 31, 32, 33, 34, 35, 36, 37, 38, 39, 40, 41, 42, 43, 44, 45) indicating other locations. The map includes a black rectangle highlighting a specific area. The map is oriented with North at the top.

A photograph showing a dirt path leading down towards the ocean. The path is rocky and uneven, with some green shrubs on the left. The ocean is visible in the distance under a bright, cloudy sky.




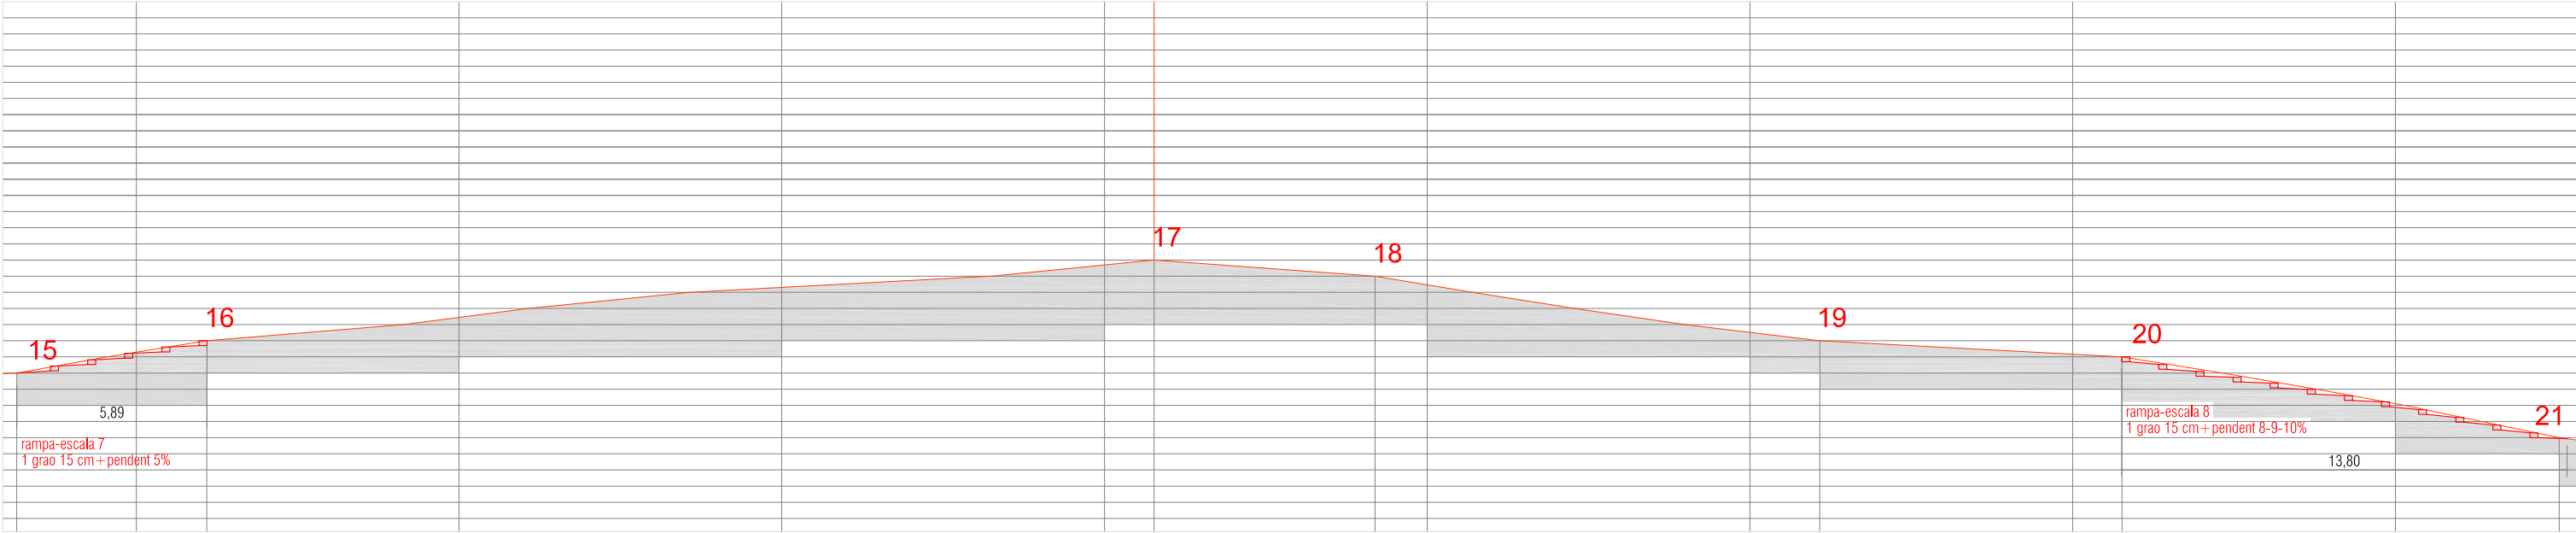

SECCIO LONGITUDINAL INTERVENCIÓ. TRAM 3. E:1/200

ACTUACIÓ PER A LA FORMACIÓ DE RAMPA-ESCALA

- PENDENT NATURAL >15% <20% RAMPA ESCALA 1 GRAO+ RAMPA 90 CM
- NETEJA DE PEDRA SOLTA I REOMPLERT AMB SAULÓ
- FORMACIÓ DE GRAONS DE PEDRA
- REPOSICIÓ DE VEGETACIÓ AUTÓCTONA EN ELS LÍMITS
- ELS TRAMS ENTRE GRAONS ES CONSOLIDARAN AMB
- RAMPA DE SAULÓ COMPACTAT AL 98% DEL P.M. AMB UNA LONGITUD DE
- 90 CM. MÉS 25 CM DE GRAONS DE PEDRA


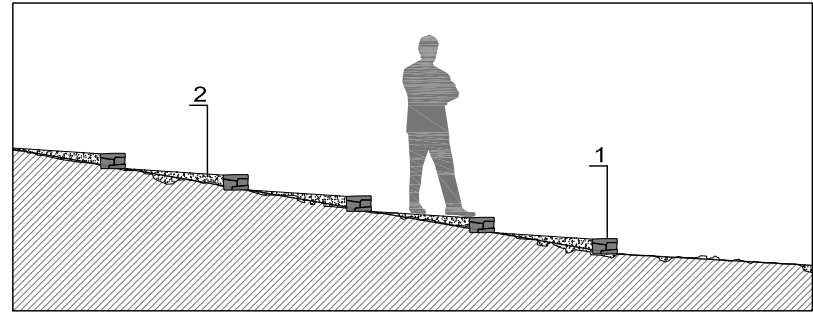


SECCIO LONGITUDINAL SL2. E:1/50

1. FORMACIÓ GRAONS PEDRA ALÇADA 15 cm.
 2. APORTACIÓ DE SAULÓ COMPACTAT, e=10cm.
- 1.2 m. D'AMPLADA MÍNIMA. 2% PENDENT LATERAL

DETALL SECCIÓ TRANSVERSAL DST E:1/20

1. APORTACIÓ DE SAULÓ COMPACTAT, e=10cm.
2. LÀMINA GEOTEXTIL (x2)
3. REPLÉ DE GRAVES Ø40/60 mm
4. TUB PVC PERFORAT DRENATGE LONG. 200 cm.
5. TERRENY EXISTENT SENSE MODIFICACIÓ

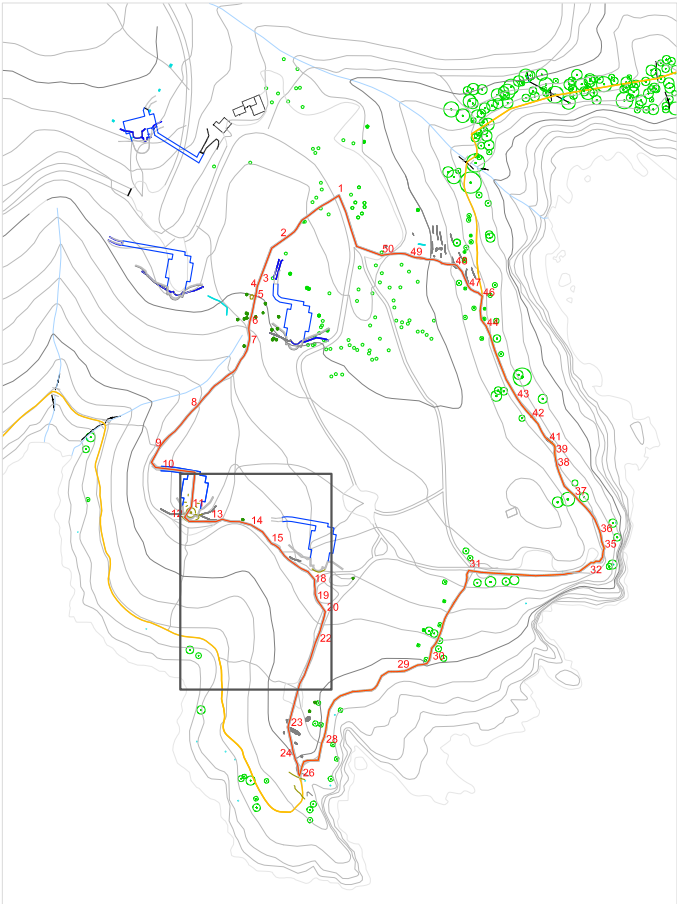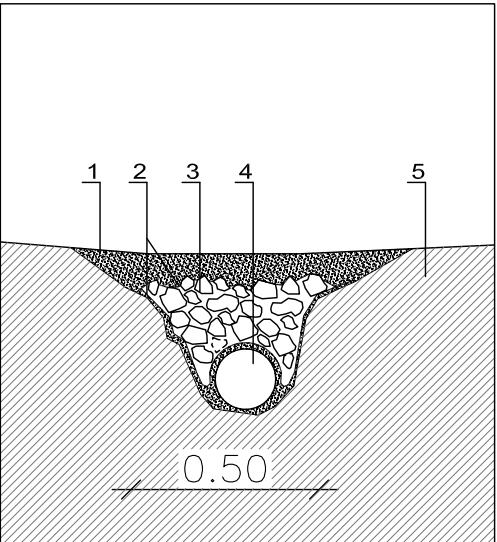

CAMÍ DE RONDA

ITINERARI





17. VISTA CAP A LA PUNTA FALCONERA
INTERSECCIÓ DES DE L'ITINERARI AMB CAMÍ DE RONDA




18. VISTA DES DE LA PUNTA FALCONERA
TRAM DE ROCA AMB FORTA PENDENT



20. ITINERARI COMPARTIT AMB CAMÍ DE RONDA
TRAM TERRA COMPACTADA AMB PENDENTS SUAUS

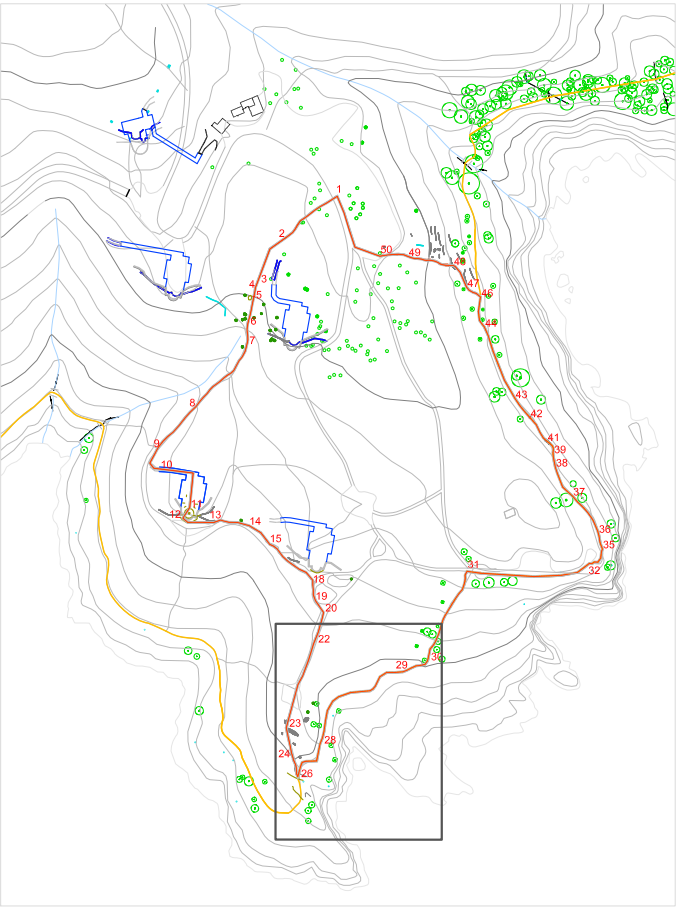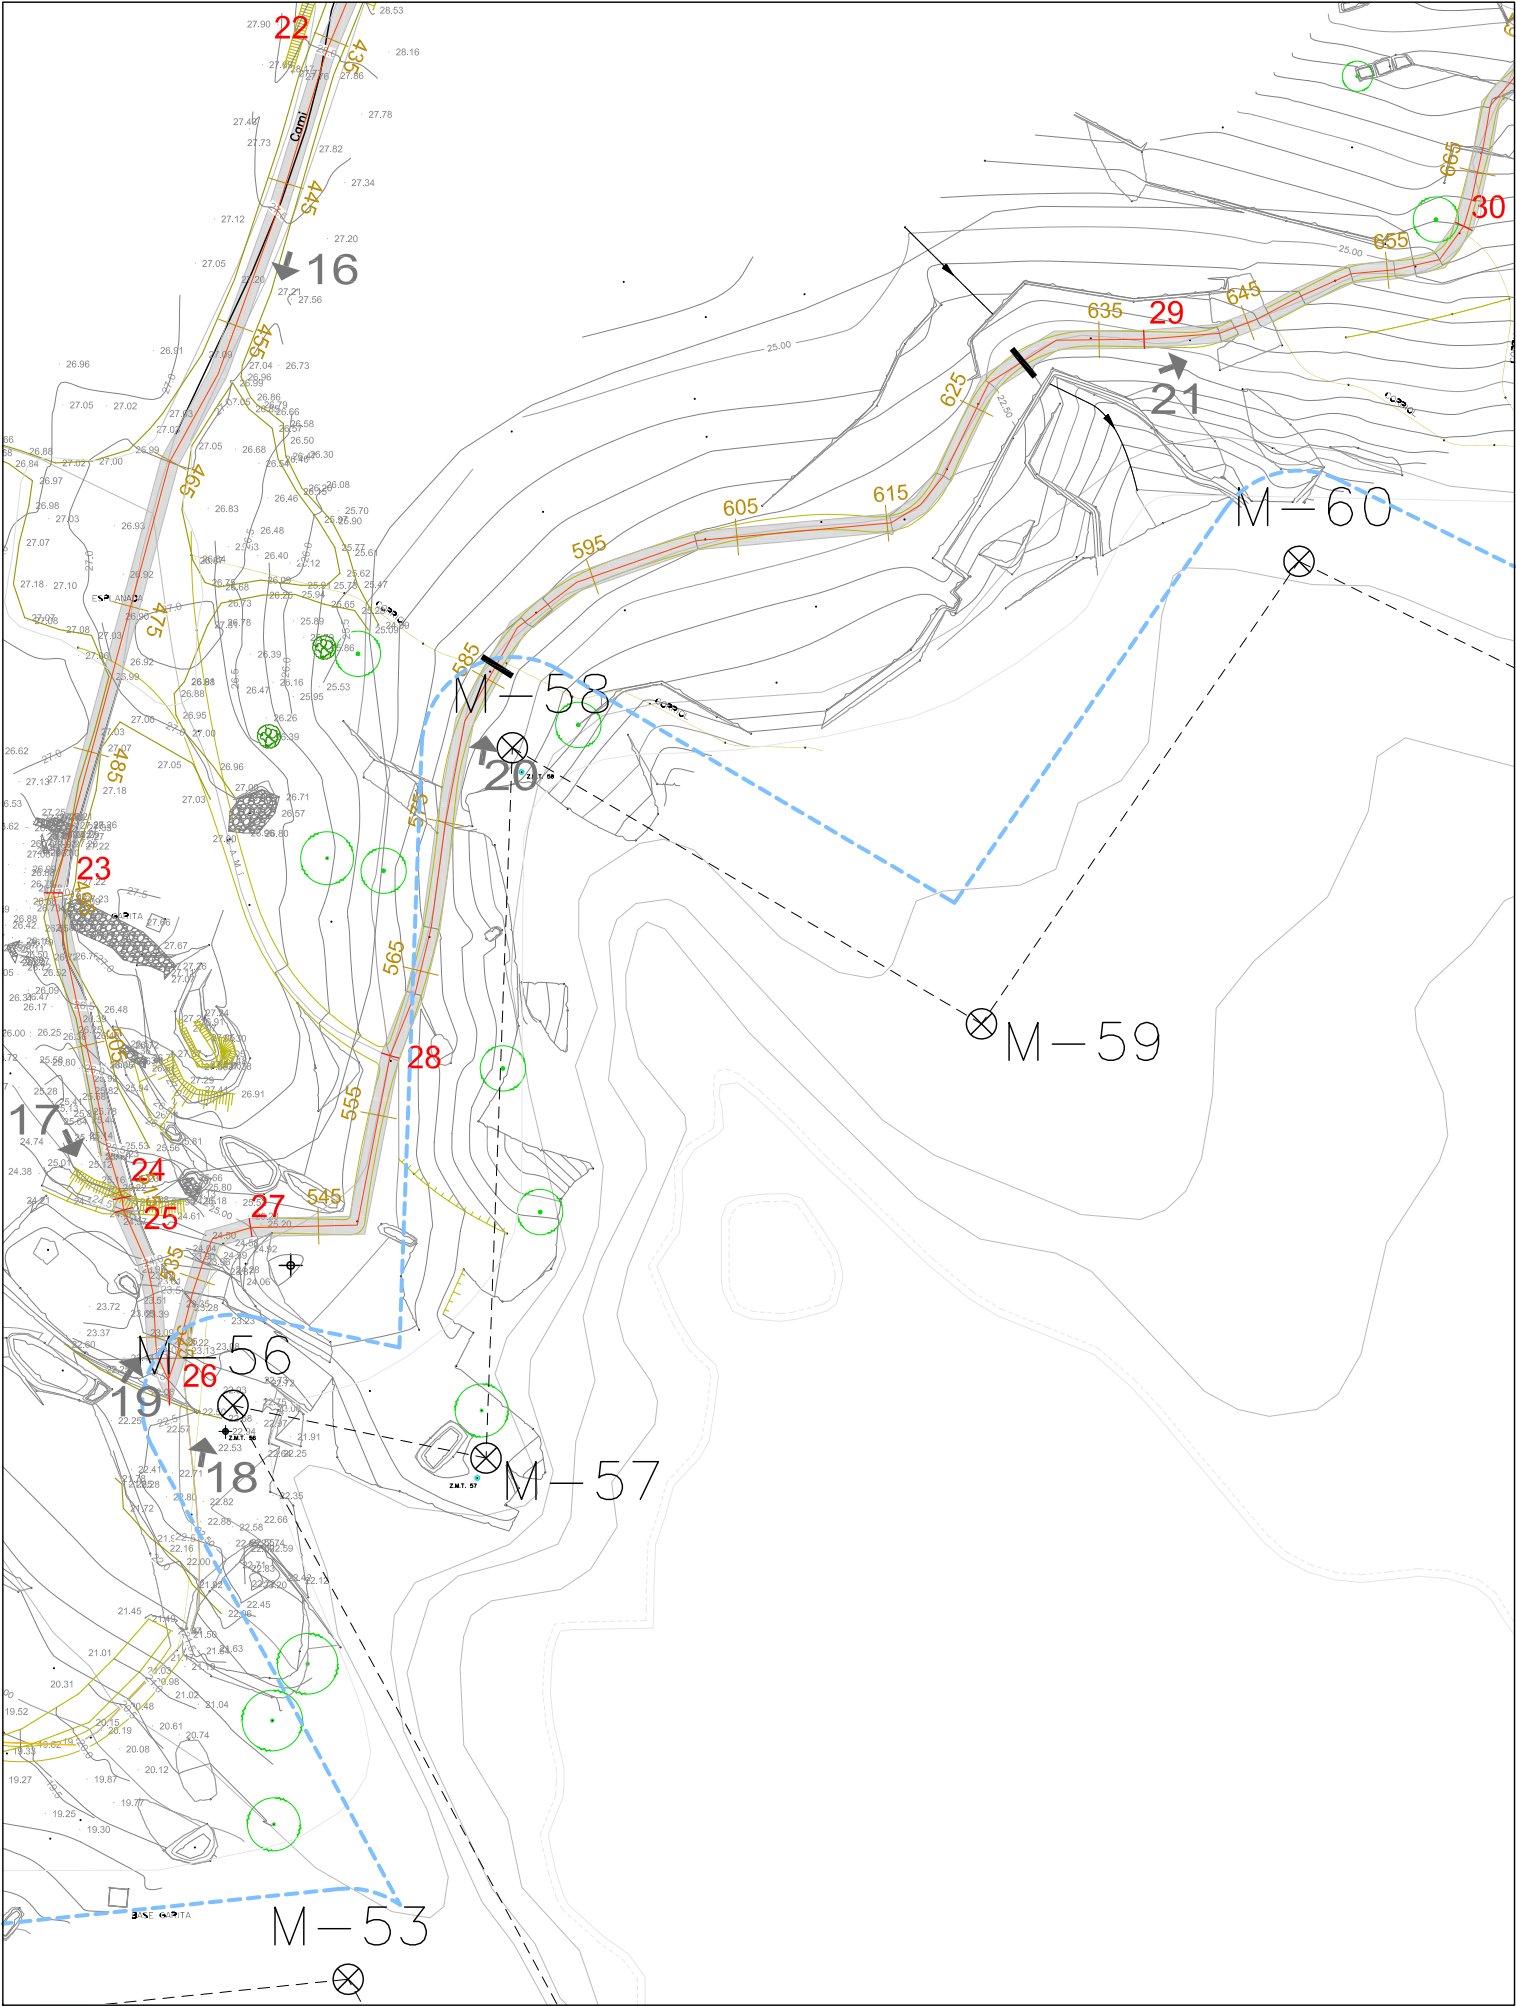

CAMÍ DE RONDA
ITINERARI

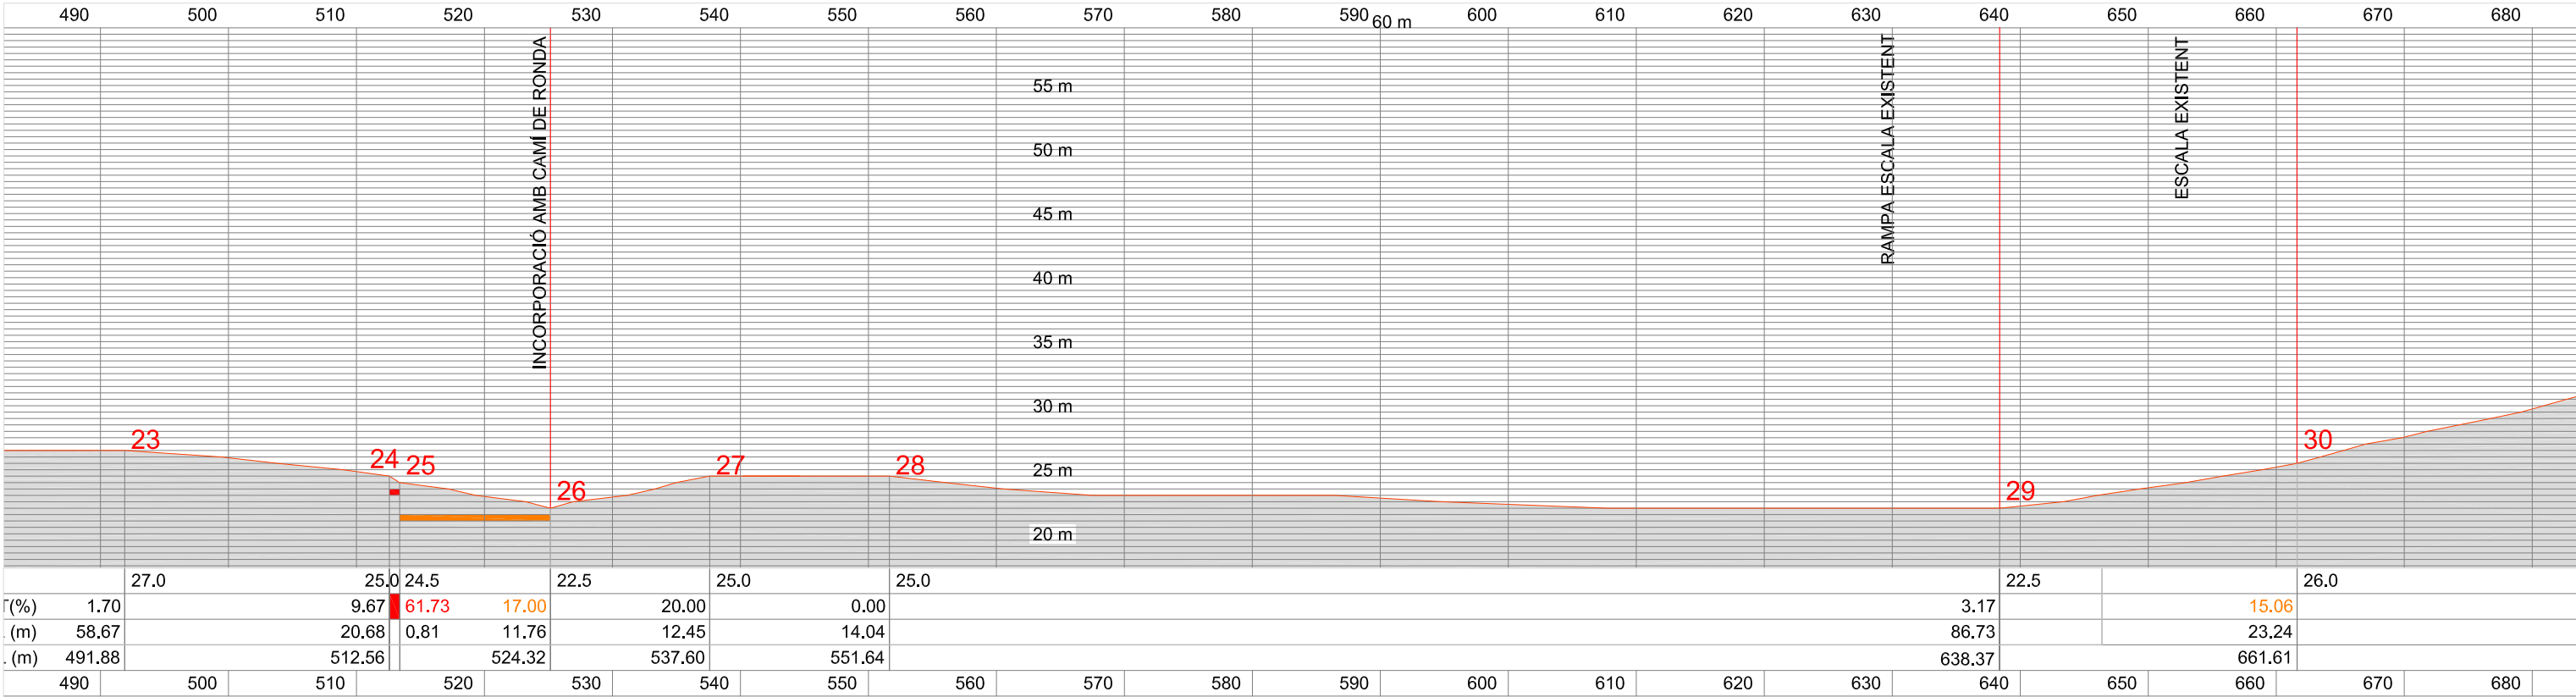

SECCIO LONGITUDINAL GENERAL. R4, E:1/500

LOCALITZACIÓ PUNTS A ESGRAONAR EN FUNCIÓ DE LA PENDENT DEL TERRENY

RAMPA ESCALA (>15% PENDENT < 20%)


ESCALA (PENDENT > 20%)

NOTA: A L'ÀMBIT DEL CAMÍ DE RONDA NO ES MODIFICA EL TRAÇAT DE L'ITINERARI




19. SUBSTITUCIÓ BARANA D'ACORD AMB PLÀNOL DE DETALL

▀ NETEJA DE LA PEDRA SOLTA

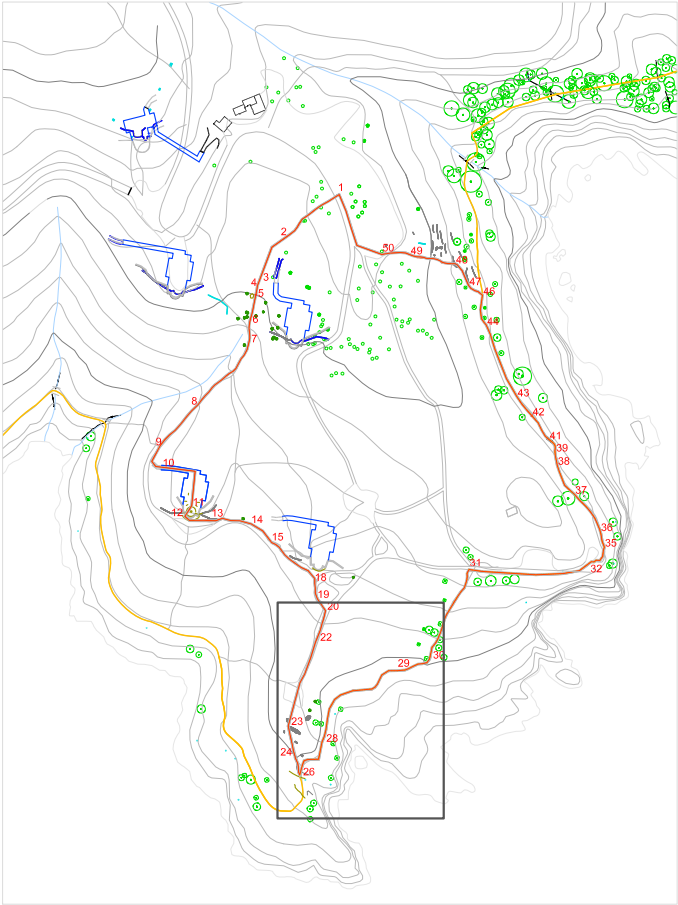


21. RAMPA ESCALA EXISTENT

▀ NETEJA DE LA PEDRA SOLTA

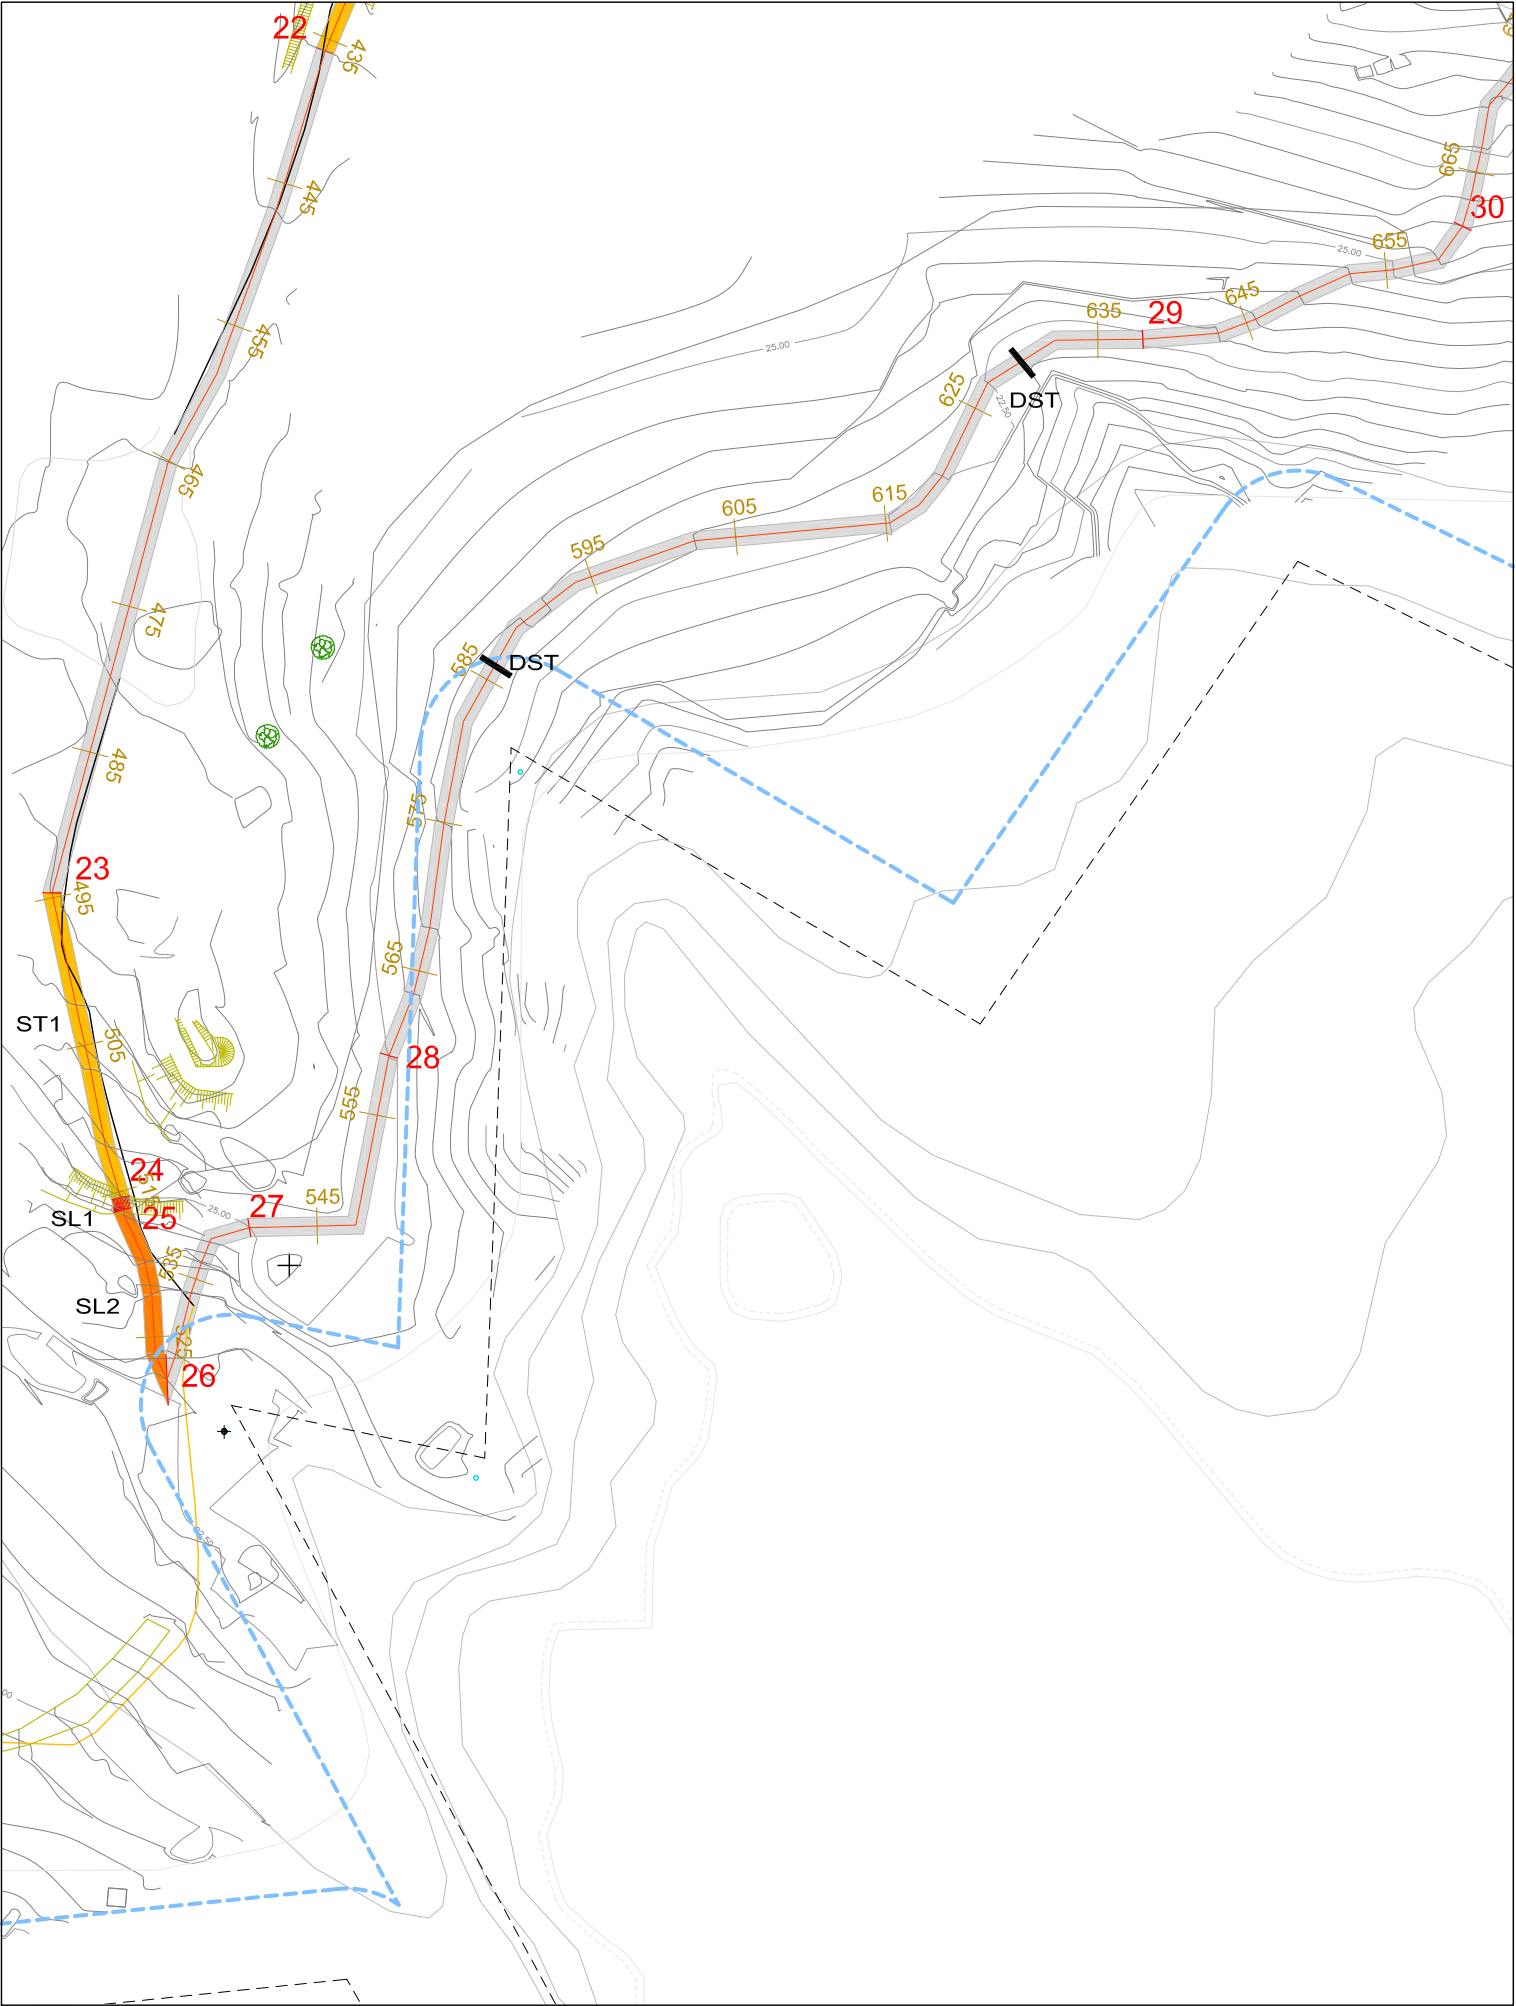


ZONA MARITIMOTERRESTRE SERVIDUT DE TRÀNSIT (10 m) SERVIDUT DE PROTECCIÓ (100 m)

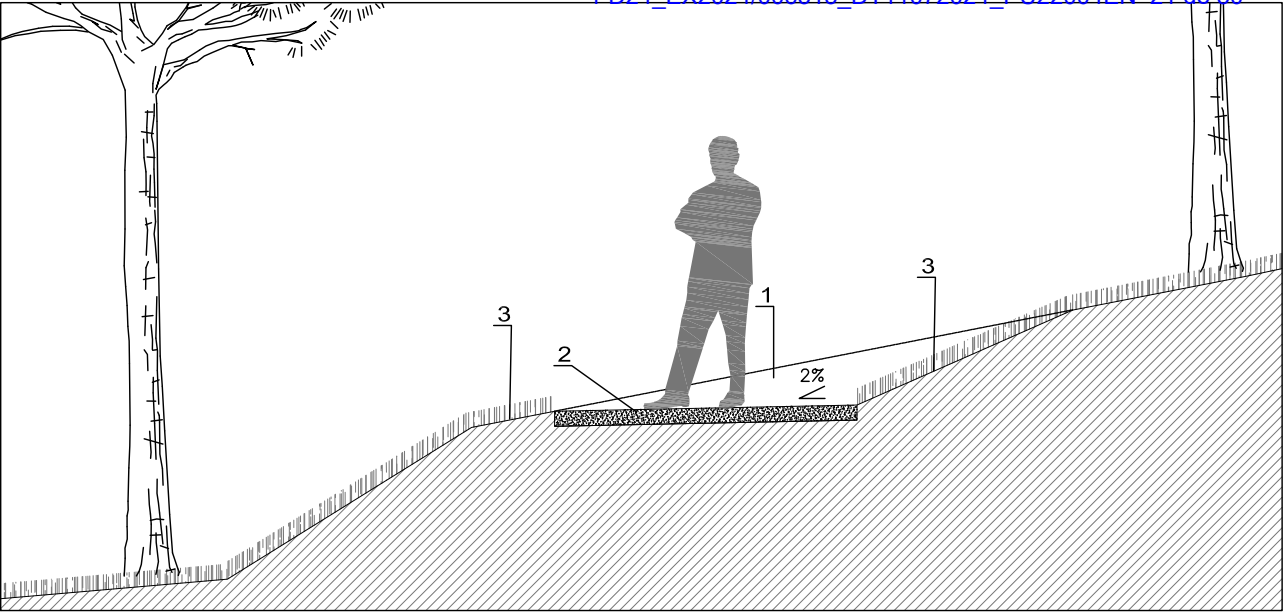


DETALL SECCIÓ TRANSVERSAL DST E:1/20

1. APORTACIÓ DE SAULÓ COMPACTAT, e=10cm.
2. LÀMINA GEOTEXTIL (x2)
3. REPLÉ DE GRAVES Ø40/60 mm
4. TUB PVC PERFORAT DRENATGE LONG. 200 cm.
5. TERRENY EXISTENT SENSE MODIFICACIÓ

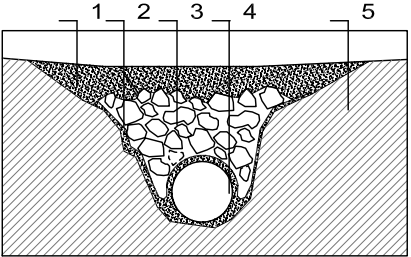


1. REBAIX DEL PERFIL NATURAL
2. APORTACIÓ DE SAULÓ COMPACTAT, e=10cm.
1.5m D'AMPLADA MÍNIMA. 2% DE PENDENT LATERAL
3. PLANTACIÓ DE VEGETACIÓ AUTÒCTONA EN ELS LÍMITS

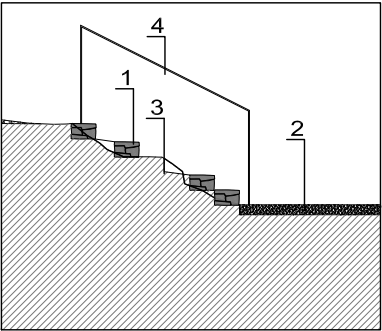


SECCIO LONGITUDINAL SL1. E:1/50

1. FORMACIÓ GRAONS PEDRA ALÇADA 15 cm.
2. APORTACIÓ DE SAULÓ COMPACTAT, e=10cm.
1.2 m. D'AMPLADA MÍNIMA. 2% PENDENT LATERAL
3. REPICAT ROCA EXISTENT PER FORMAR ESGRAONAT
4. DISPOSICIÓ DE BARANA FORMADA PER RODÓ Ø25 mm PINTAT
1 VERTICAL CD. 1,20m. ALÇADA 0,90m. ENCASTAT EN FORMIGÓ

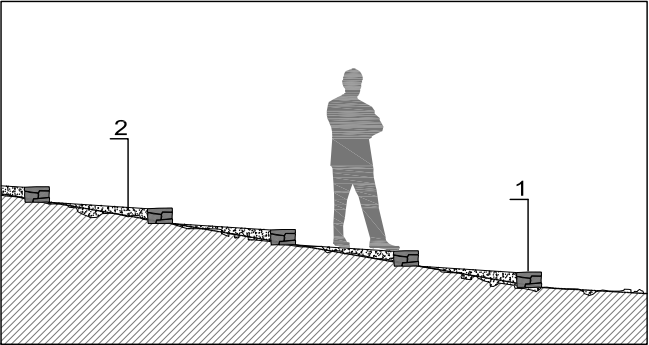


SECCIO LONGITUDINAL SL2. E:1/50

1. FORMACIÓ GRAONS PEDRA ALÇADA 15 cm.
2. APORTACIÓ DE SAULÓ COMPACTAT, e=10cm.
1.2 m. D'AMPLADA MÍNIMA. 2% PENDENT LATERAL

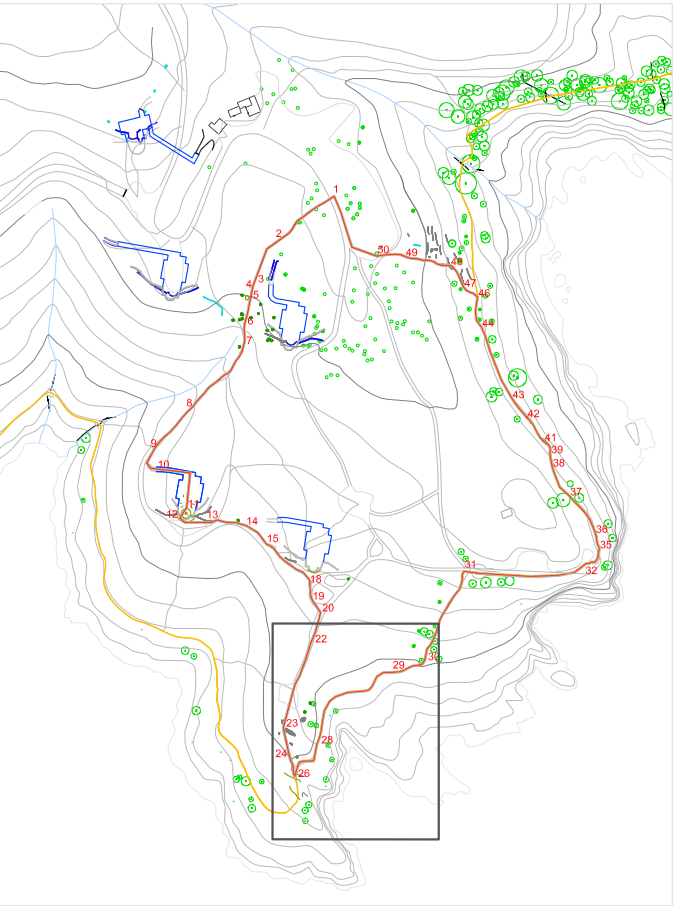

CAMÍ DE RONDA
ITINERARI

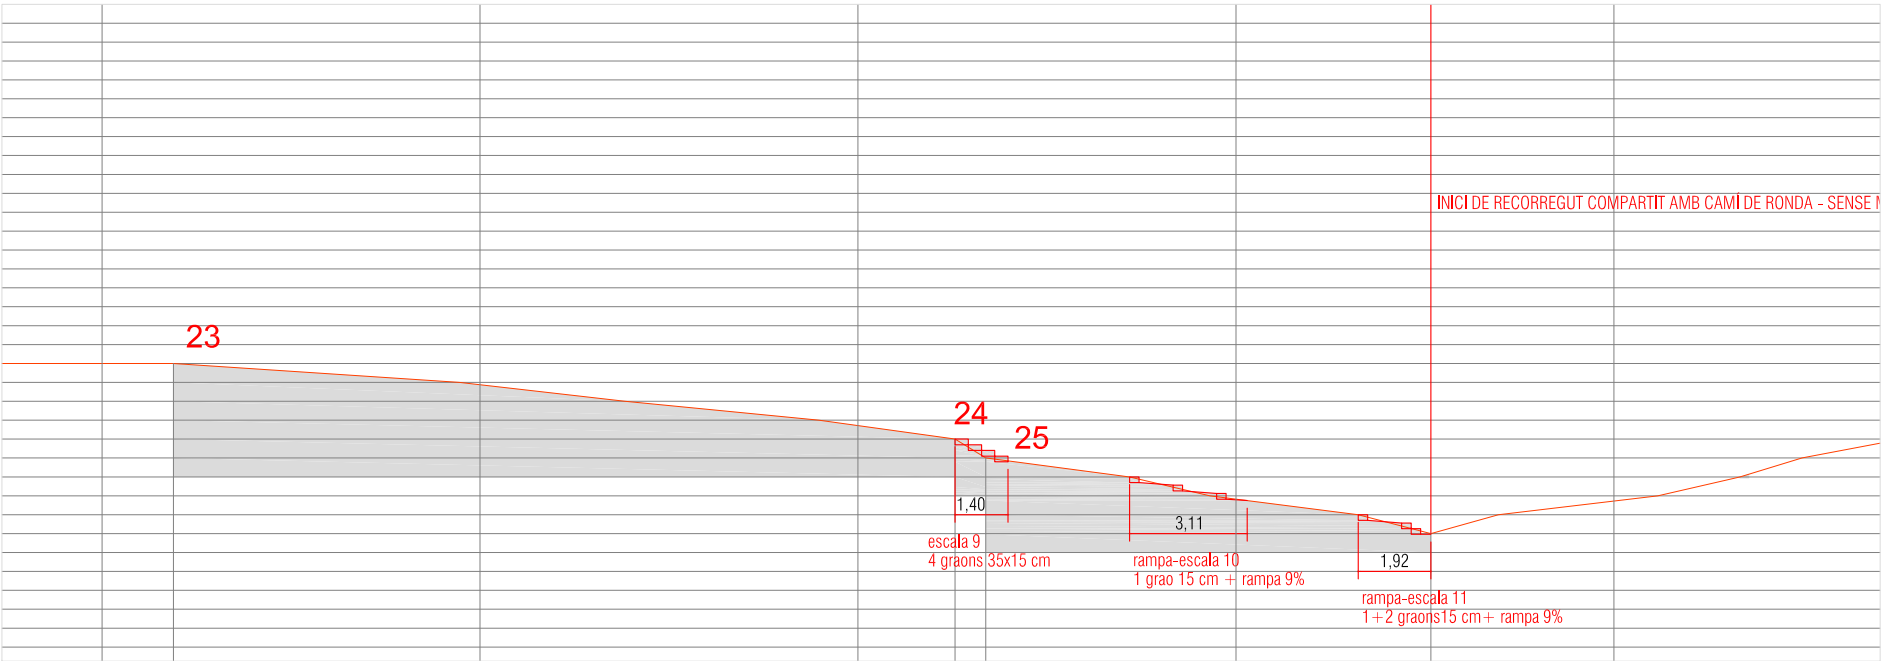

SECCIO LONGITUDINAL INTERVENCIÓ. TRAM 4. E:1/200

ACTUACIÓ PER A LA FORMACIÓ D'ESGRAONAT

- PENDENT NATURAL >60% ESCALA 4 GRAONS + BARANA INTERVENCIÓ 9
- PENDENT NATURAL >15 <20% RAMPA-ESCALA 1 GRAO + PENDENT 9% INTERVENCIÓ 10
- PENDENT NATURAL >20% RAMPA-ESCALA 1-2 GRAONS + PENDENT 9% INTERVENCIÓ 11

NETEJA DE PEDRA SOLTA I REOMPLERT AMB SAULÓ


FORMACIÓ DE GRAONS DE PEDRA

REPOSICIÓ DE VEGETACIÓ AUTÓCTONA EN ELS LÍMITS

ELS TRAMS ENTRE GRAONS ES CONSOLIDARAN AMB


RAMPA DE SAULÓ SÒLID COMPACTAT AL 98% DEL P.M. AL 9-10% DE PENDENT

AMB UNA LONGITUD DE 90 CM. MÉS 25 CM DE GRAONS DE PEDRA

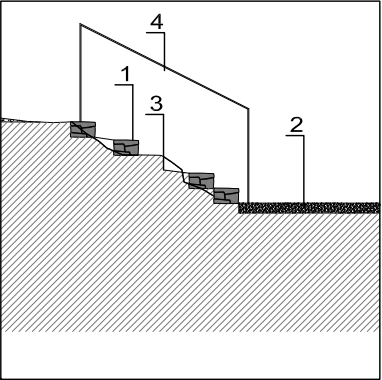


SECCIO LONGITUDINAL SL1. E:1/50

- 1. FORMACIÓ GRAONS PEDRA ALÇADA 15 cm.
- 2. APORTACIÓ DE SAULÓ COMPACTAT, e=10cm.
1.2 m. D'AMPLADA MÍNIMA. 2% PENDENT LATERAL
- 3. REPICAT ROCA EXISTENT PER FORMAR ESGRAONAT
- 4. DISPOSICIÓ DE BARANA FORMADA PER RODÓ ACER Ø25 mm PINTAT
1 VERTICAL CD. 1,20m. ALÇADA 0,90m. ENCASTAT EN FORMIGÓ

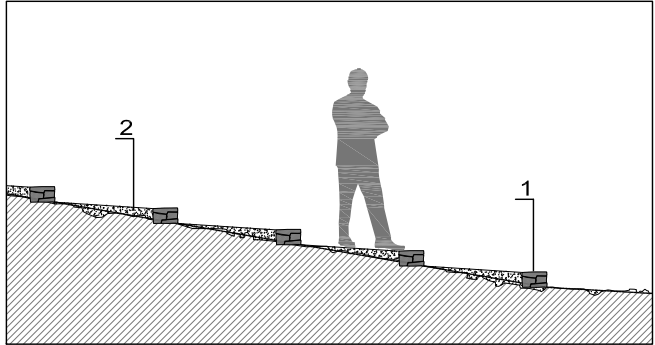


SECCIO LONGITUDINAL SL2. E:1/50

- 1. FORMACIÓ GRAONS PEDRA ALÇADA 15 cm.
- 2. APORTACIÓ DE SAULÓ COMPACTAT, e=10cm.
1.2 m. D'AMPLADA MÍNIMA. 2% PENDENT LATERAL

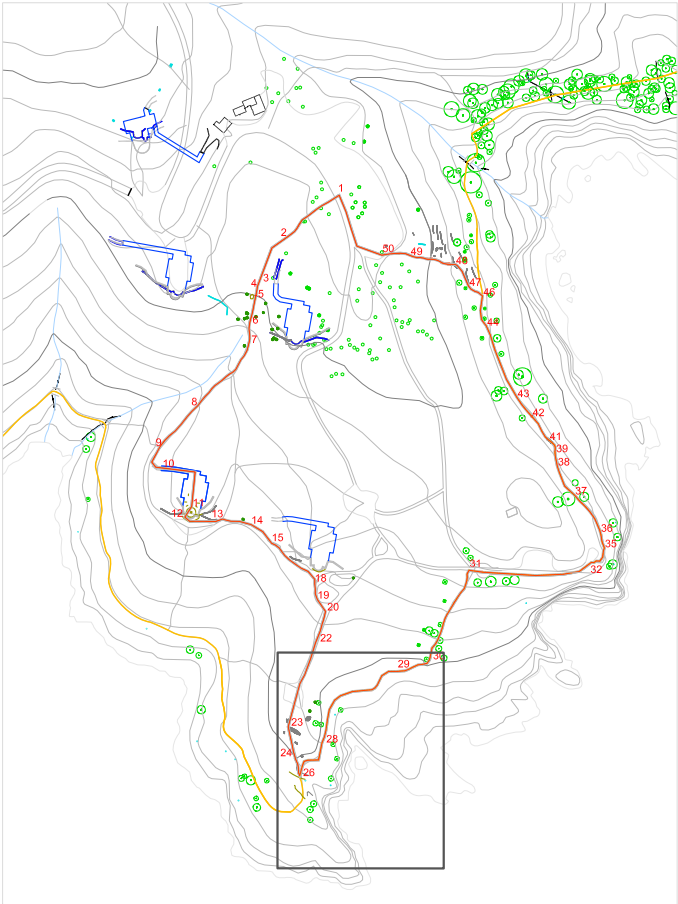

CAMÍ DE RONDA
ITINERARI

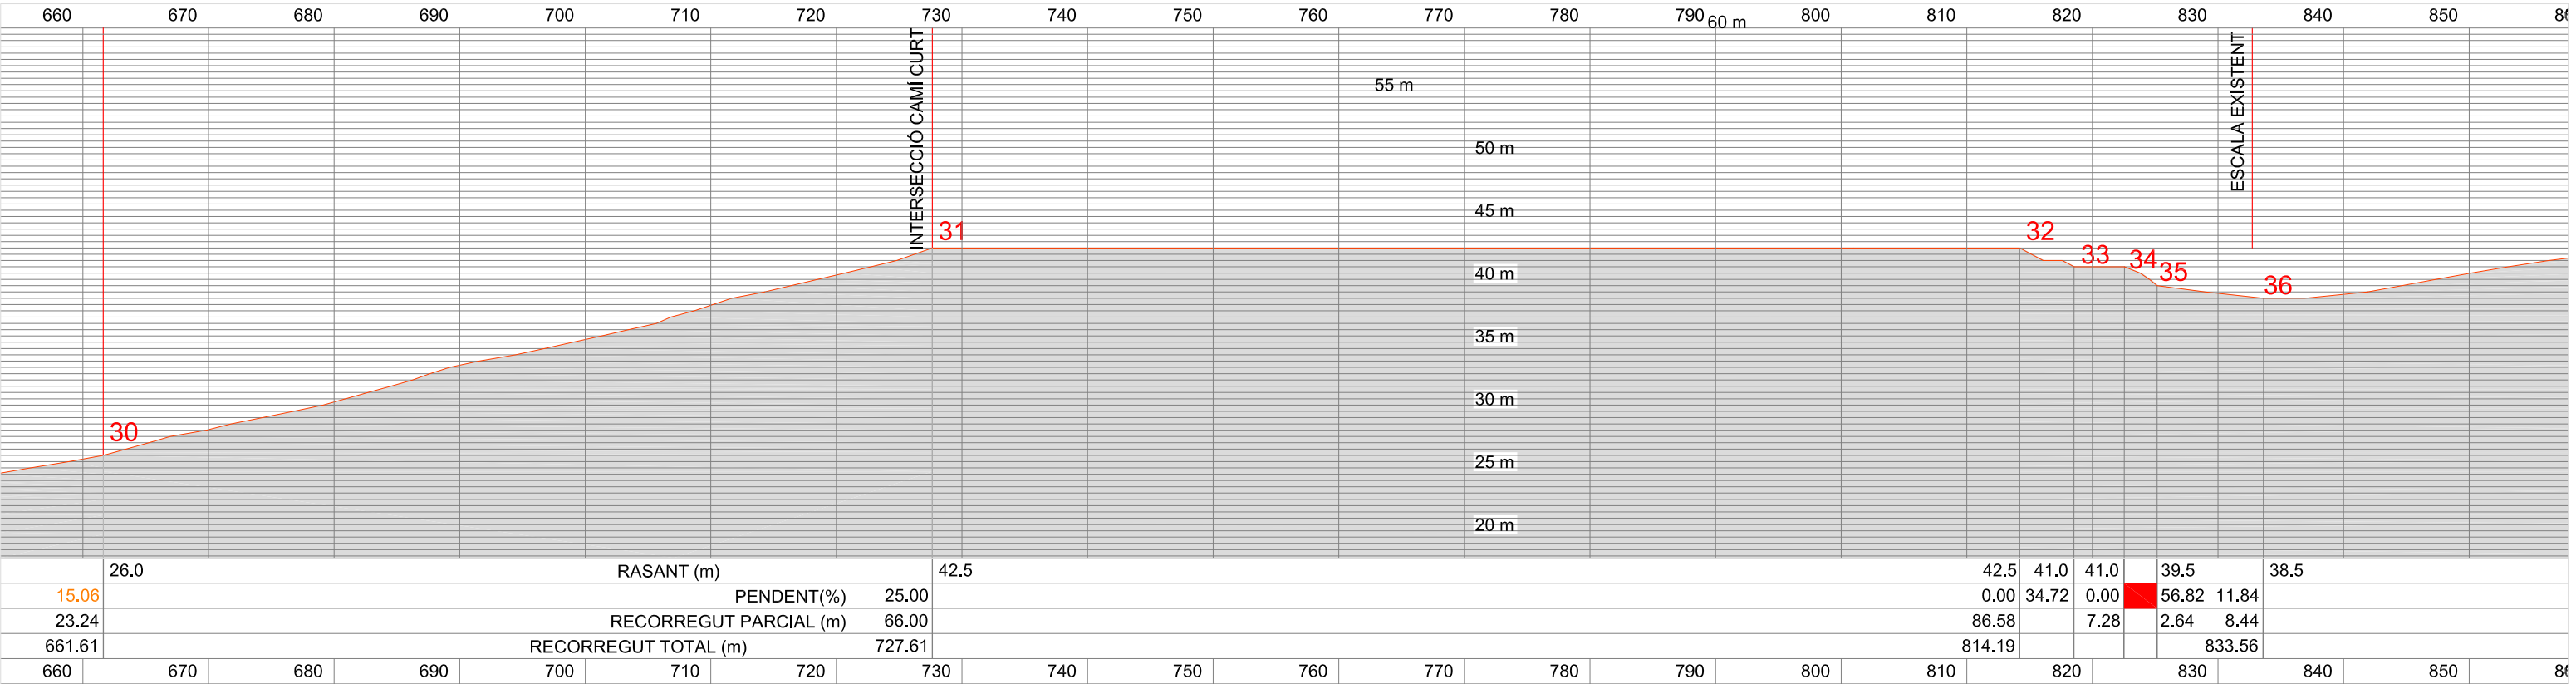

SECCIO LONGITUDINAL GENERAL. TRAM 5. E:1/500


LOCALITZACIÓ PUNTS A ESGRAONAR EN FUNCIÓ DE LA PENDENT DEL TERRENY

RAMPA ESCALA (>15% PENDENT < 20%)


ESCALA (PENDENT > 20%)

NOTA: A L'ÀMBIT DEL CAMÍ DE RONDA NO ES MODIFICA EL TRAÇAT DE L'ITINERARI

NOTA 2: PUNTUALMENT ES DISPOSARÀ DE BARANA PER SEGURETAT ENTRE ELS PUNTS 34 I 35

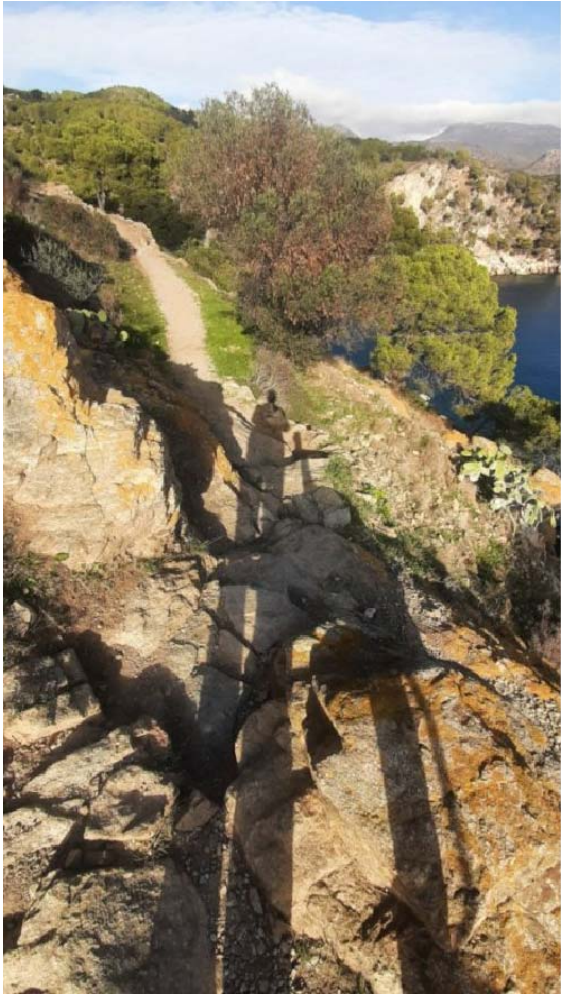

24. CAMÍ DE RONDA. TRAMS AMB AFLORAMENTS DE ROCA
NECESSITA ACTUACIONS PUNTUALS DE
COL.LOCACIÓ DE BARANA DE SEGURETAT

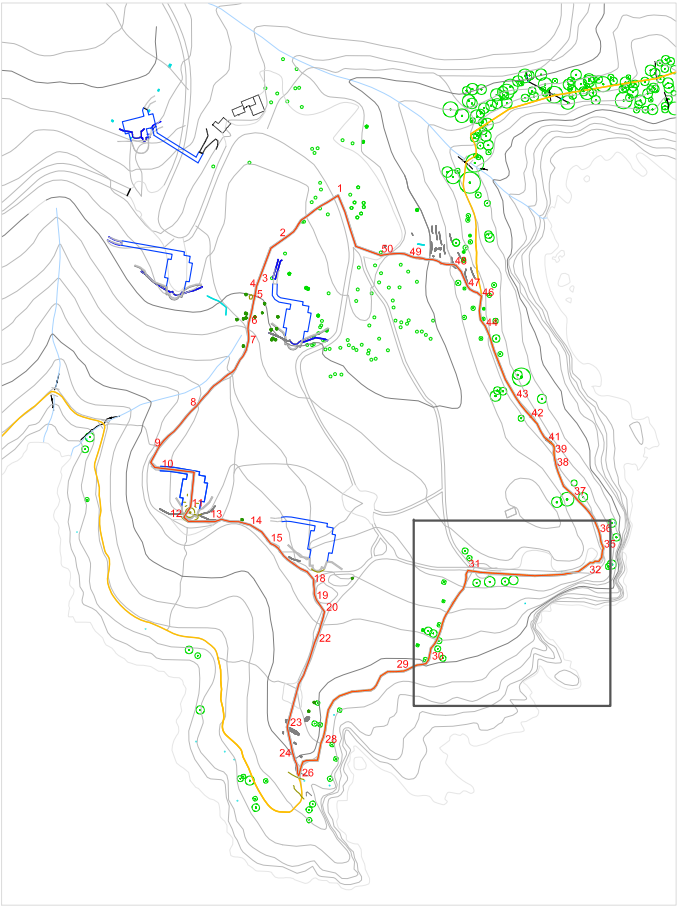

CAMÍ DE RONDA
ITINERARI

Finançat per:
Financiado por:
la Unión Europea
NextGenerationEU
GOVERN DE SPAIN
MINISTERIO DE INDUSTRIA, COMERCIO Y TURISMO
Plan de Recuperación, Transformación y Resiliencia
Next Generation
Catalunya
Generalitat
de Catalunya
Plan de Recuperación, Transformación y Resiliencia - Financiado por la Unión Europea - NextGenerationEU



AJUNTAMENT DE ROSES
ÀREA D'URBANISME



PROJECTE
PROJECTE DE L'ÀREA DE LLEURE I ITINERARI TEMÀTIC
DE PUNTA FALCONERA

REDACTORS DEL PROJECTE
AAAR ARQUITECTES
JORDI ALTABÀS / SERGI RAVENTÓS / CARLOS ALEGRE

ESCALA
A3:1/500
A1:1/250
0 5 10


PLÀNOL
SECCIO LONGITUDINAL GENERAL. TRAM 5
SECCIONS DETALL SL3

DATA
MAIG 2024
NÚMERO
7.1
REFERÈNCIA
FULL
1

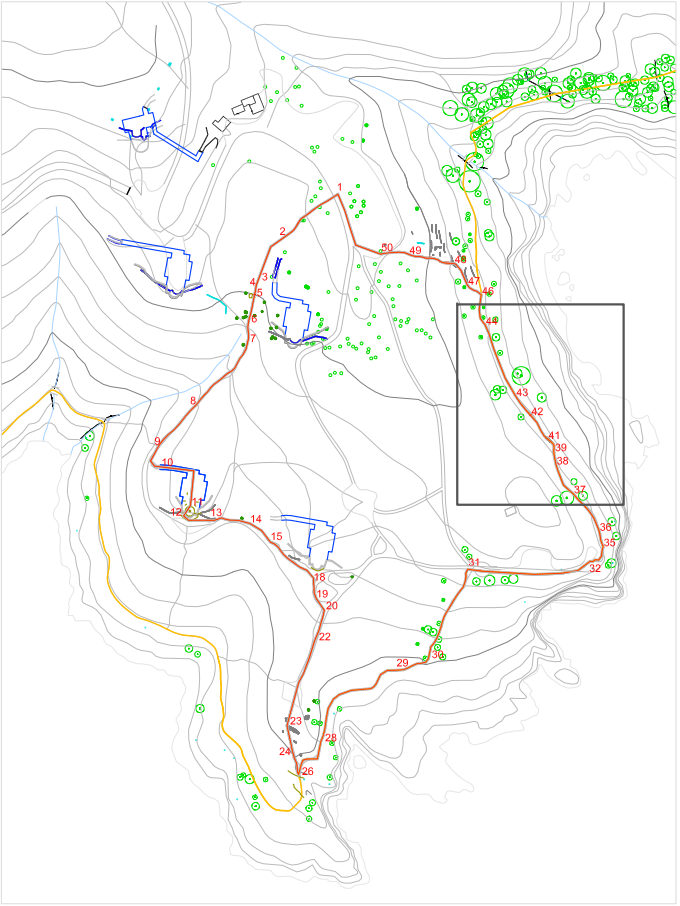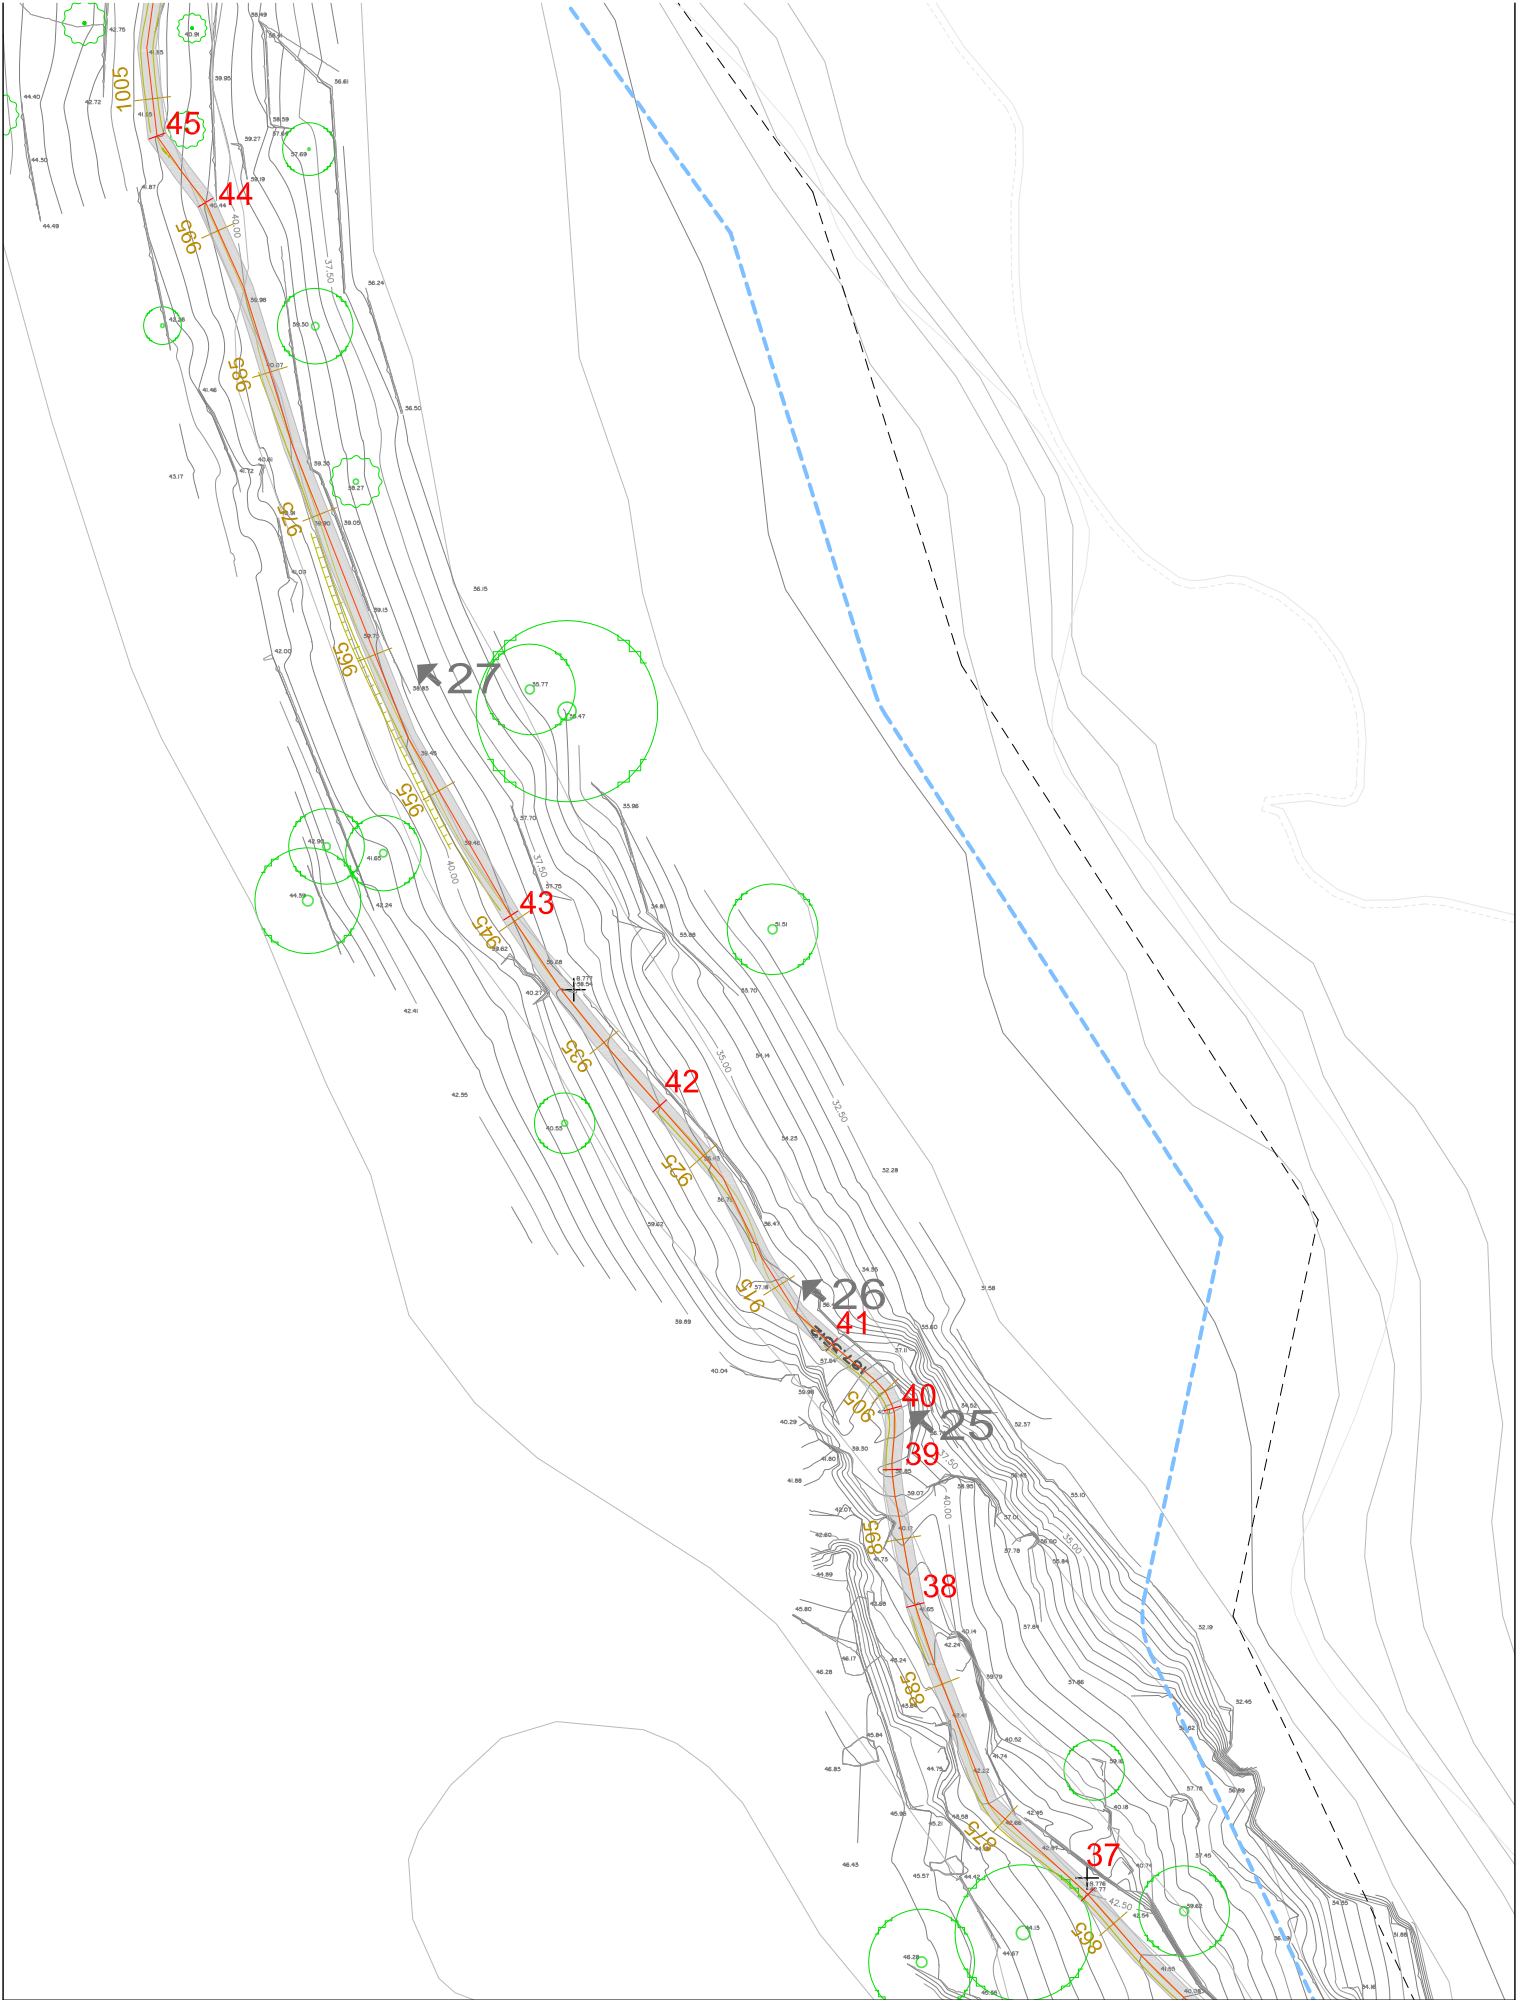

CAMÍ DE RONDA
ITINERARI



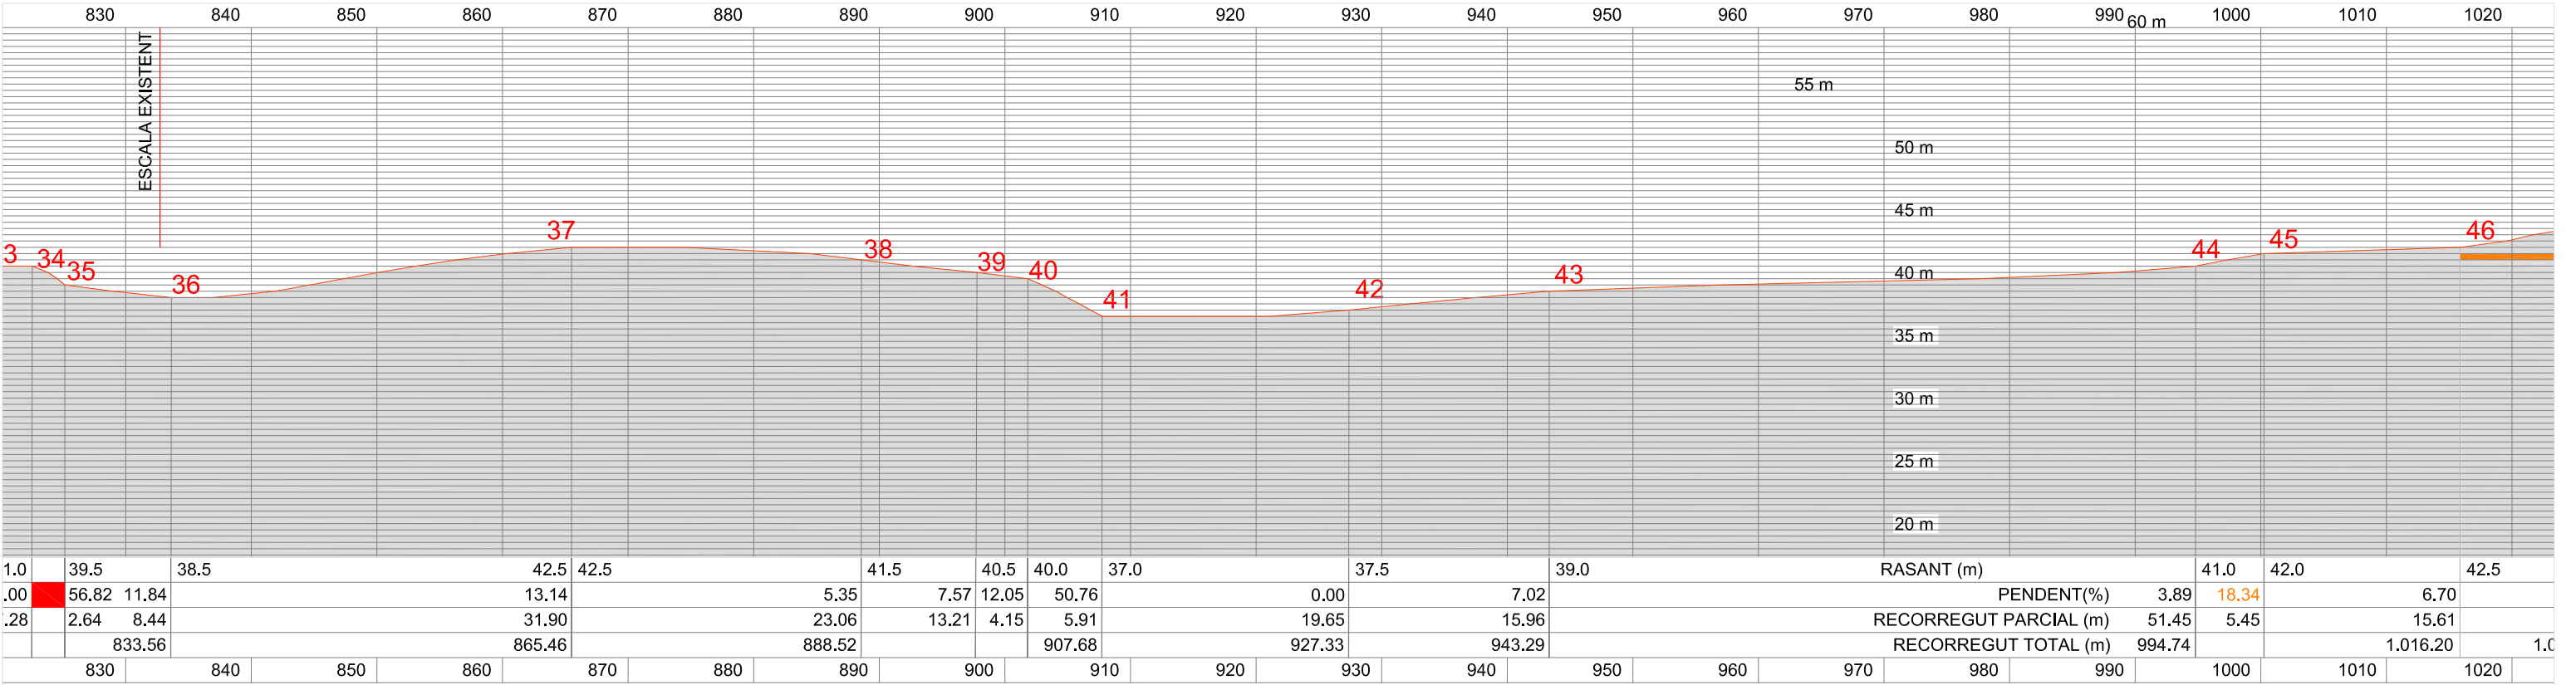


SECCIO LONGITUDINAL GENERAL. R6. E:1/500

LOCALITZACIÓ PUNTS A ESGRAONAR EN FUNCIÓ DE LA PENDENT DEL TERRENY
RAMPA ESCALA (>15% PENDENT < 20%)
ESCALA (PENDENT > 20%)
NOTA: A L'ÀMBIT DEL CAMÍ DE RONDA NO ES MODIFICA EL TRAÇAT DE L'ITINERARI
NOTA 2:PUNTUALMENT ES DISPOSARÀ DE BARANA PER SEGURETAT ENTRE ELS PUNTS 40 I 41



25 CAMÍ DE RONDA. TRAM ESGRAONAT AMB FORTA PENDENT
COL·LOCACIÓ DE BARANA DE SEGURETAT

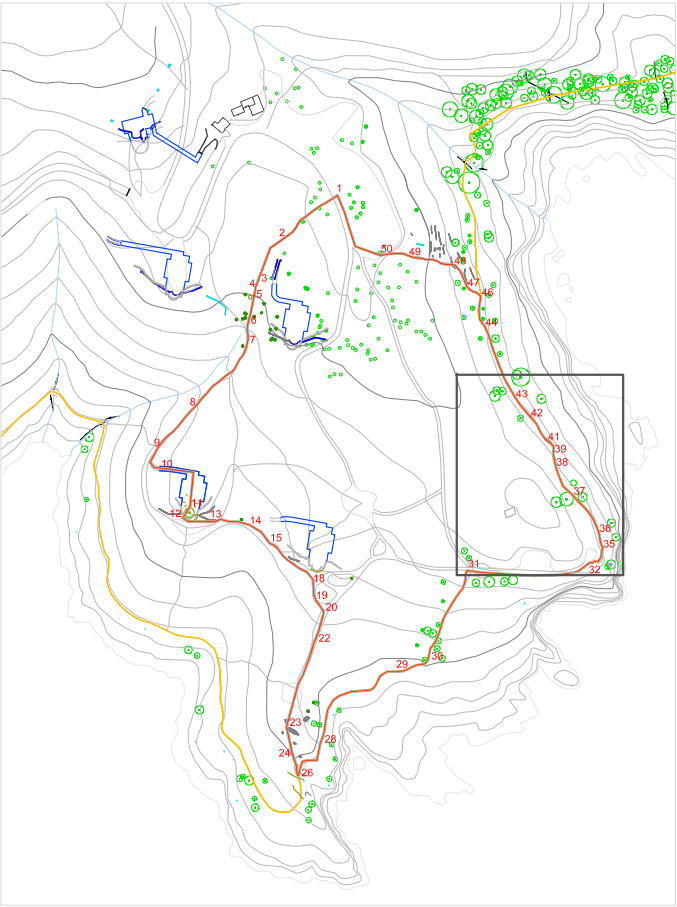


CAMÍ DE RONDA
ITINERARI



30. VISTA CAP A L'EST A MITJA PUJADA



31. VISTA CAP A L'EST AL PLA

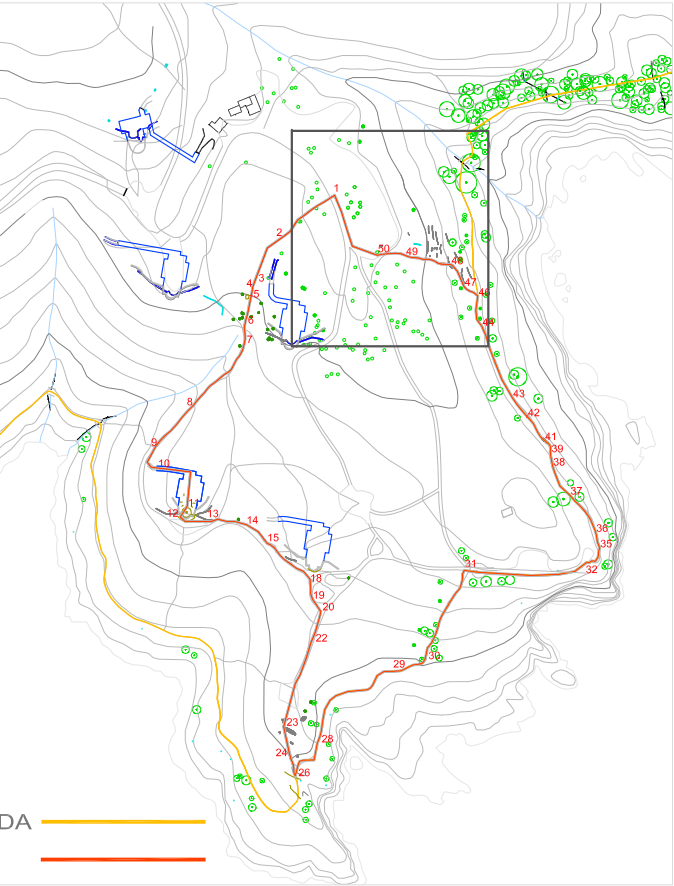


CAMÍ DE RONDA
ITINERARI

Finançat per:
Financiado por la Unión Europea
NextGenerationEU
Plan de Recuperación, Transformación y Resiliencia
Next Generation Catalunya
Generalitat de Catalunya
Plan de Recuperación, Transformación y Resiliencia - Financiado por la Unión Europea - NextGenerationEU

PLÀNOL
PLANTA GENERAL. TRAM 7.

DATA	MAIG 2024	NÚMERO	9
REFERÈNCIA	-	FULL	1

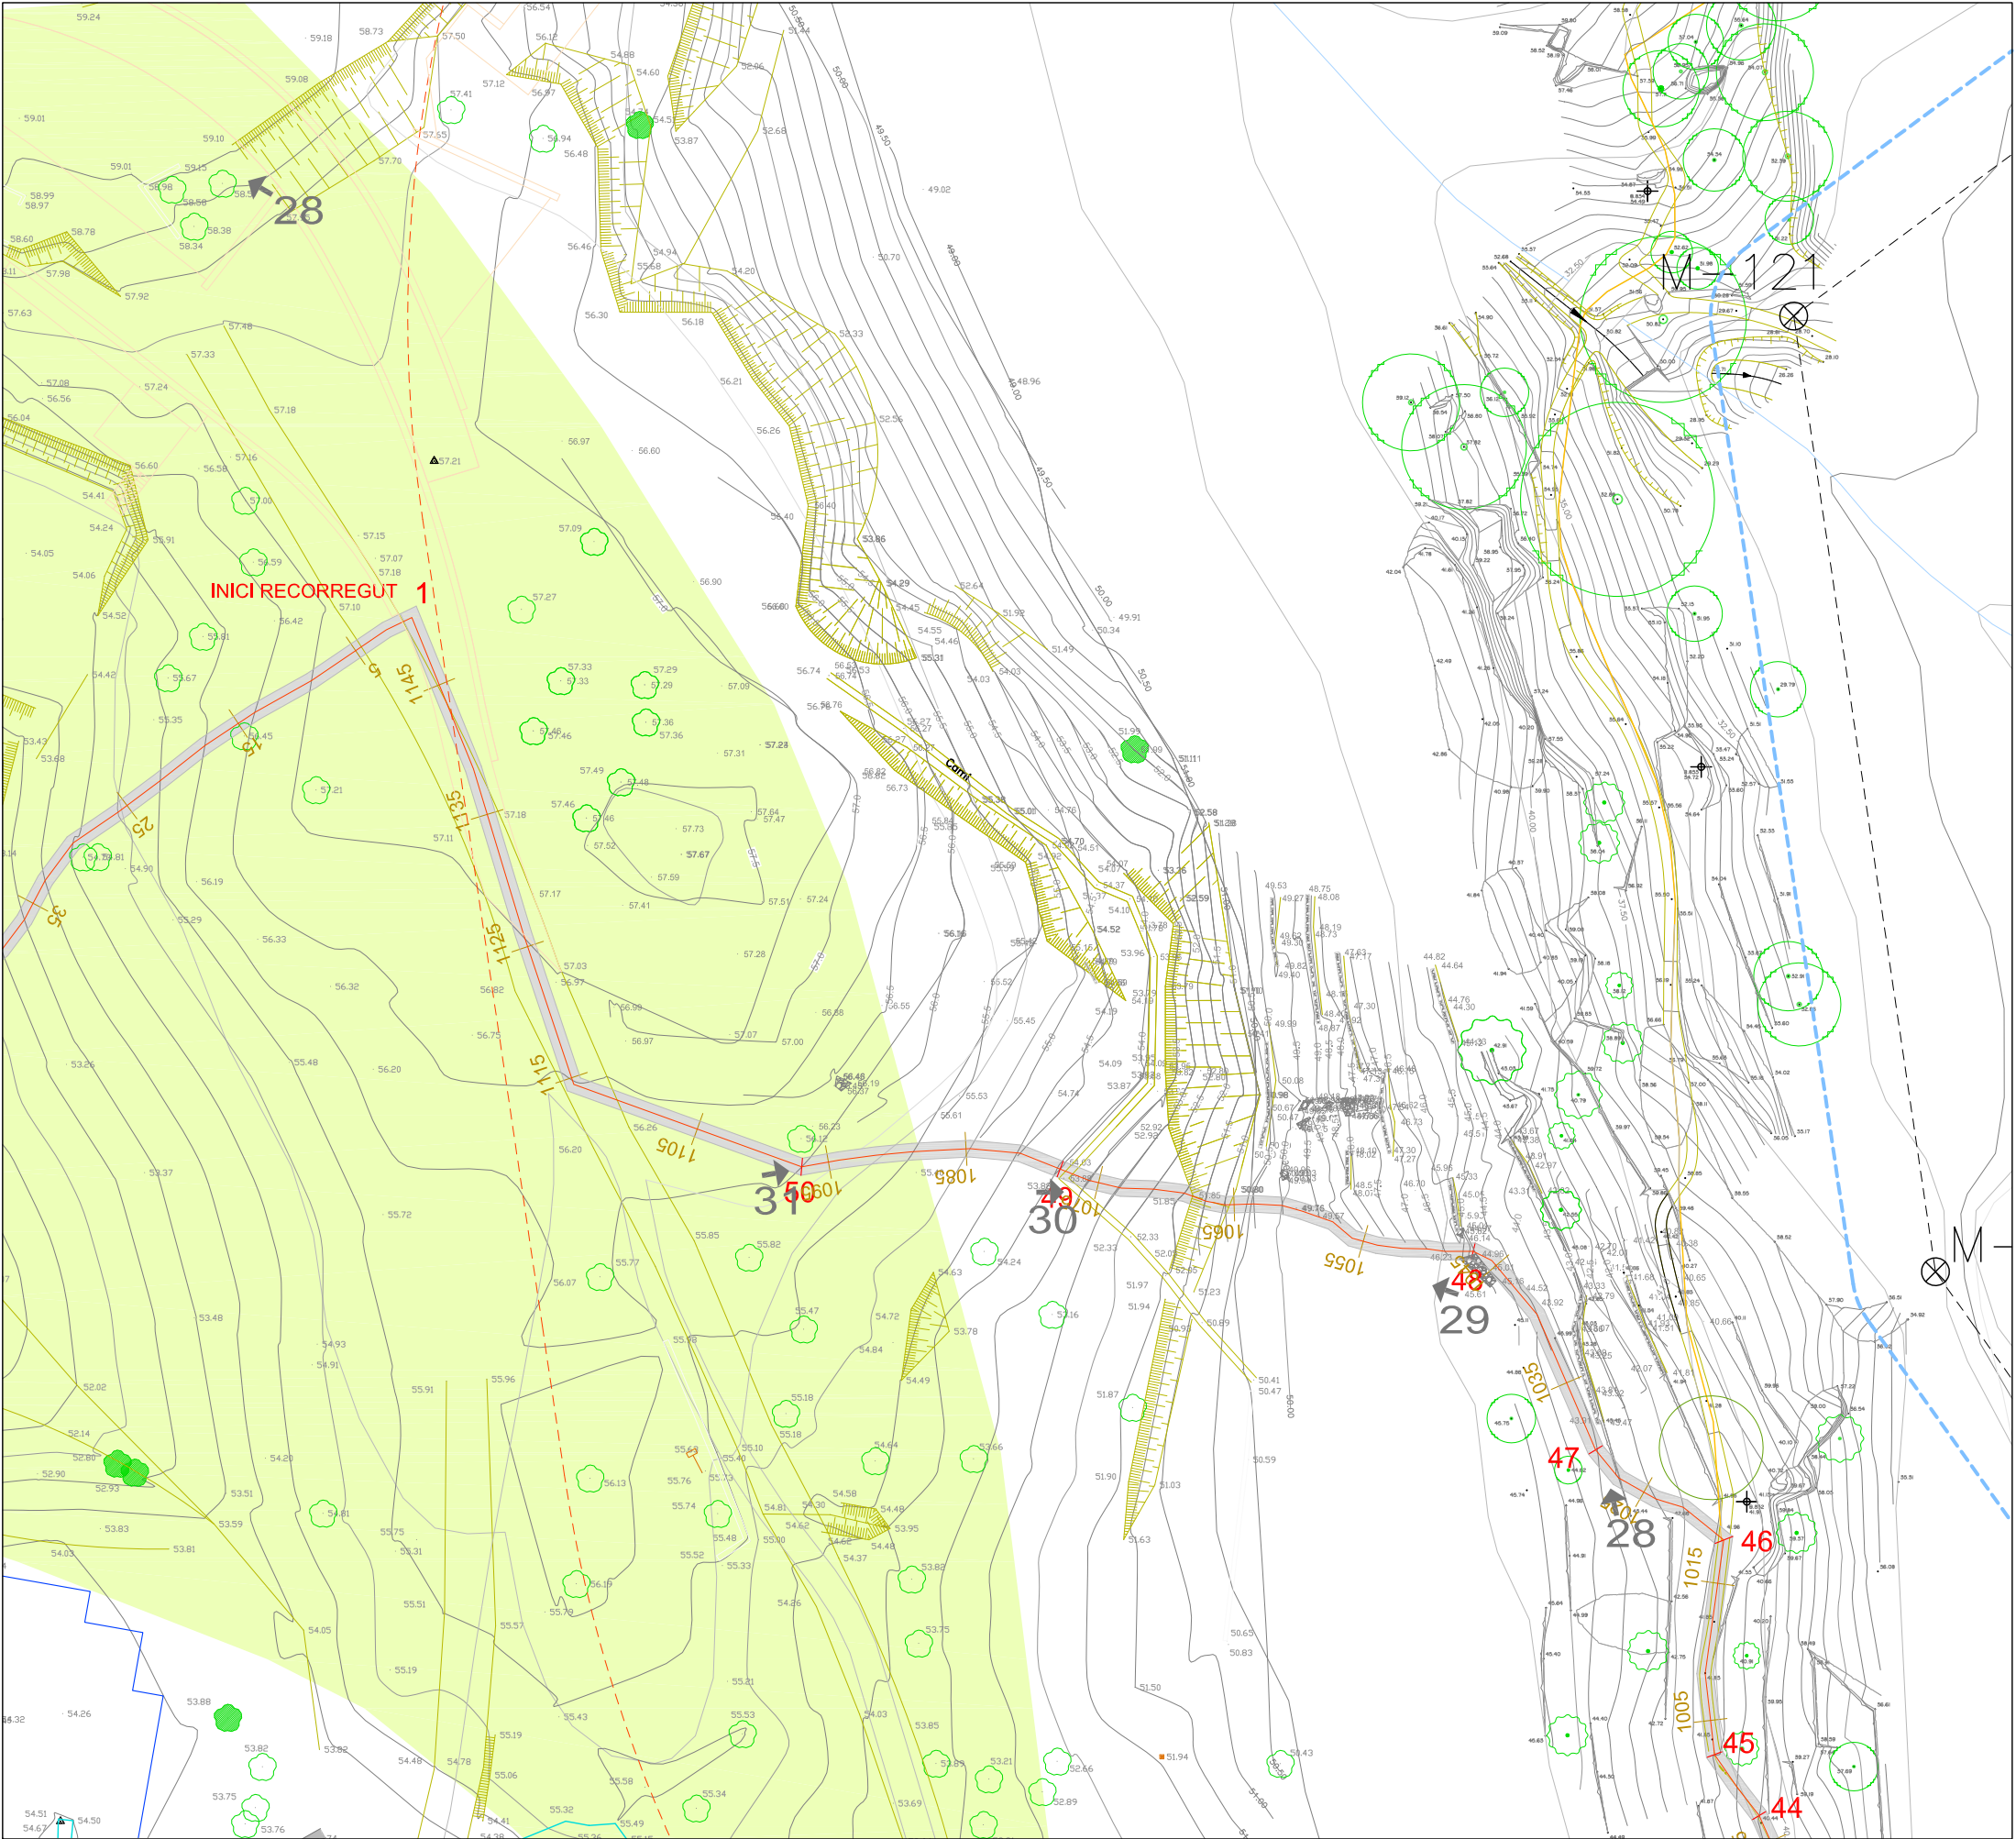

ZONA MARITIMOTERRESTRE
SERVIDUD DE TRÀNSIT (10 m)
SERVIDUD DE PROTECCIÓ (100 m)




AJUNTAMENT DE ROSES
ÀREA D'URBANISME

PROJECTE
PROJECTE DE L'ÀREA DE LLEURE I ITINERARI TEMÀTIC
DE PUNTA FALCONERA

REDACTORS DEL PROJECTE
AAAR ARQUITECTES
JORDI ALTABÀS / SERGI RAVENTÓS / CARLOS ALEGRE

ESCALA
A3:1/500
A1:1/250
0 5 10

PLÀNOL

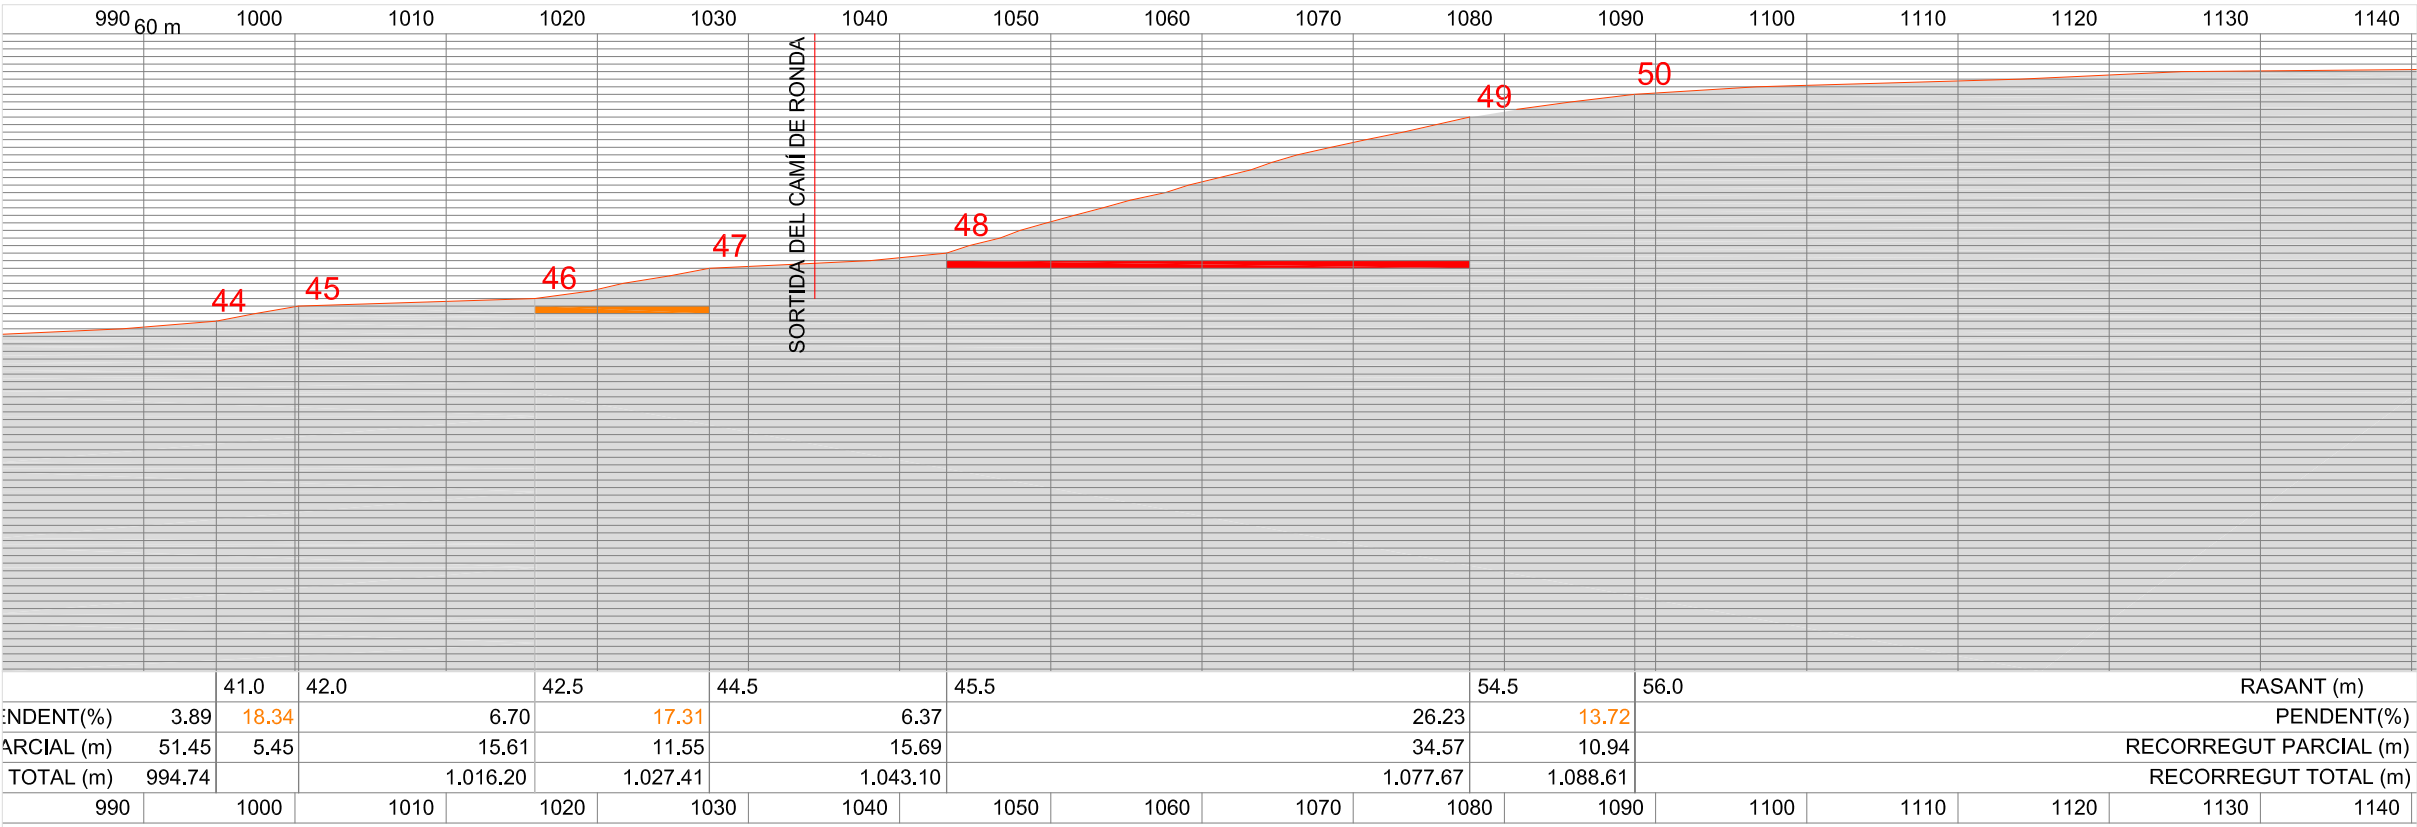

SECCIO LONGITUDINAL GENERAL. R7. E:1/500


LOCALITZACIÓ PUNTS A ESGRAONAR EN FUNCIÓ DE LA PENDENT DEL TERRENY
RAMPA ESCALA (>15% PENDENT < 20%)
ESCALA (PENDENT > 20%)




28. ■ ES BUSCA UN TRAÇAT AMB MENYS PENDENT QUE EL CAMÍ EXISTENT QUE PUJA ENTRE MARGES
- NETEJA DE PEDRA SOLTA I REOMPLERT AMB SAULÓ
 - FORMACIÓ DE GRAONS DE PEDRA RESPECTANT ELS AFLORAMENTS DE ROCA
 - EN ELS TRAMS AMB VORES LLIURES
 - ES REALITZARÀ PARET DE MARGE DE PEDRA COM A CONTENCIÓ DEL REOMPLERT DE SAULÓ




29. ■ ES RECUPERA EL TRAÇA DEL CAMÍ EXISTENT
- NETEJA DE PEDRA SOLTA I REOMPLERT AMB SAULÓ
 - FORMACIÓ DE GRAONS DE PEDRA RESPECTANT ELS AFLORAMENTS DE ROCA
 - EN ELS TRAMS AMB VORES LLIURES
 - ES REALITZARÀ PARET DE MARGE DE PEDRA COM A CONTENCIÓ DEL REOMPLERT DE SAULÓ

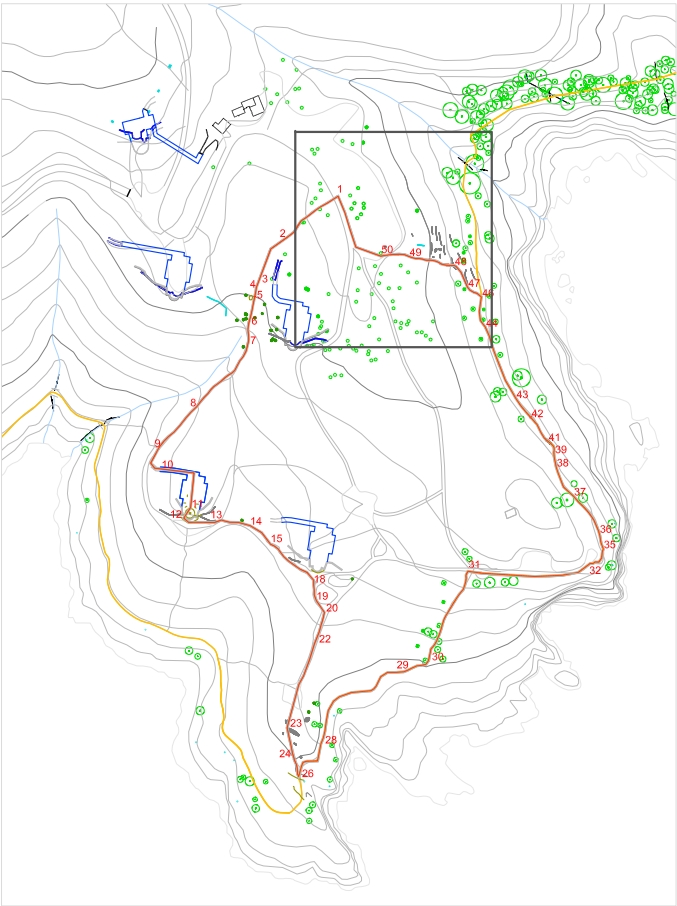


CAMÍ DE RONDA
ITINERARI

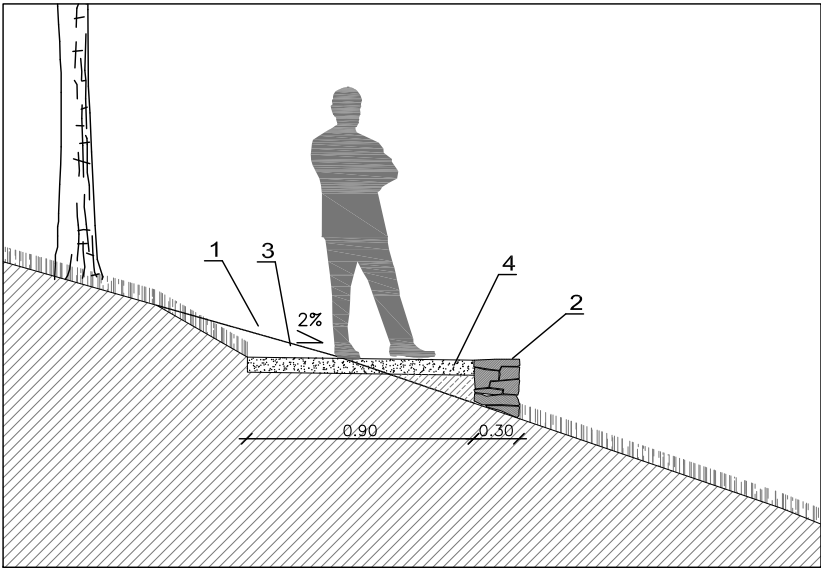


- 1. REBAIX DEL PERFIL NATURAL
- 2. FORMACIÓ DE MURET AMB MARGE DE PEDRA SECA. e=30cm
- 3. APORTACIÓ DE SAULÓ COMPACTAT, e=10cm.
0,90 m D'AMPLADA MÍNIMA. 2% DE PENDENT LATERAL
- 4. APORTACIÓ DE TERRES COMPACTADES

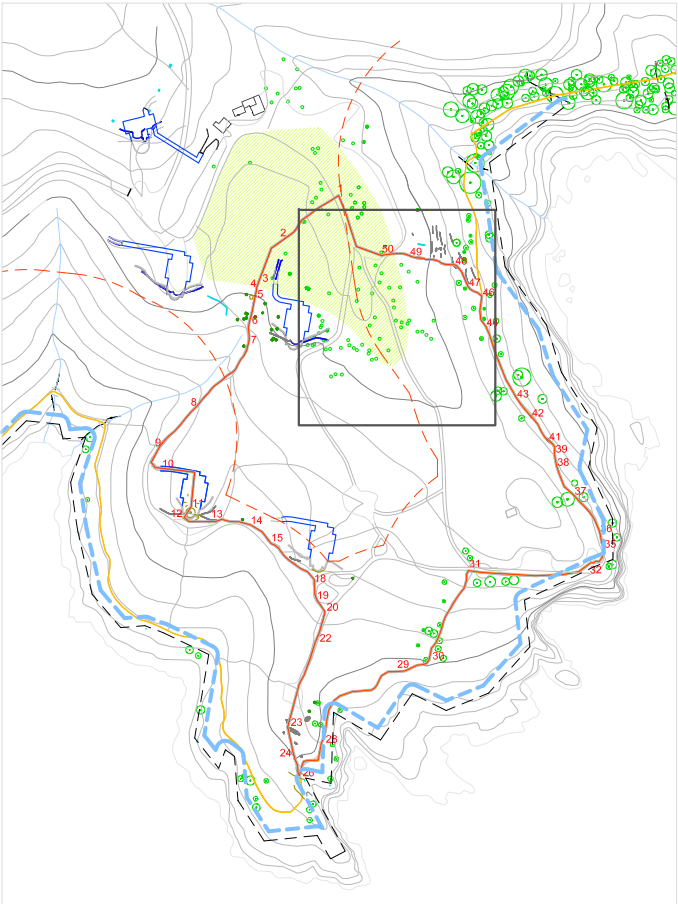

CAMÍ DE RONDA
ITINERARI

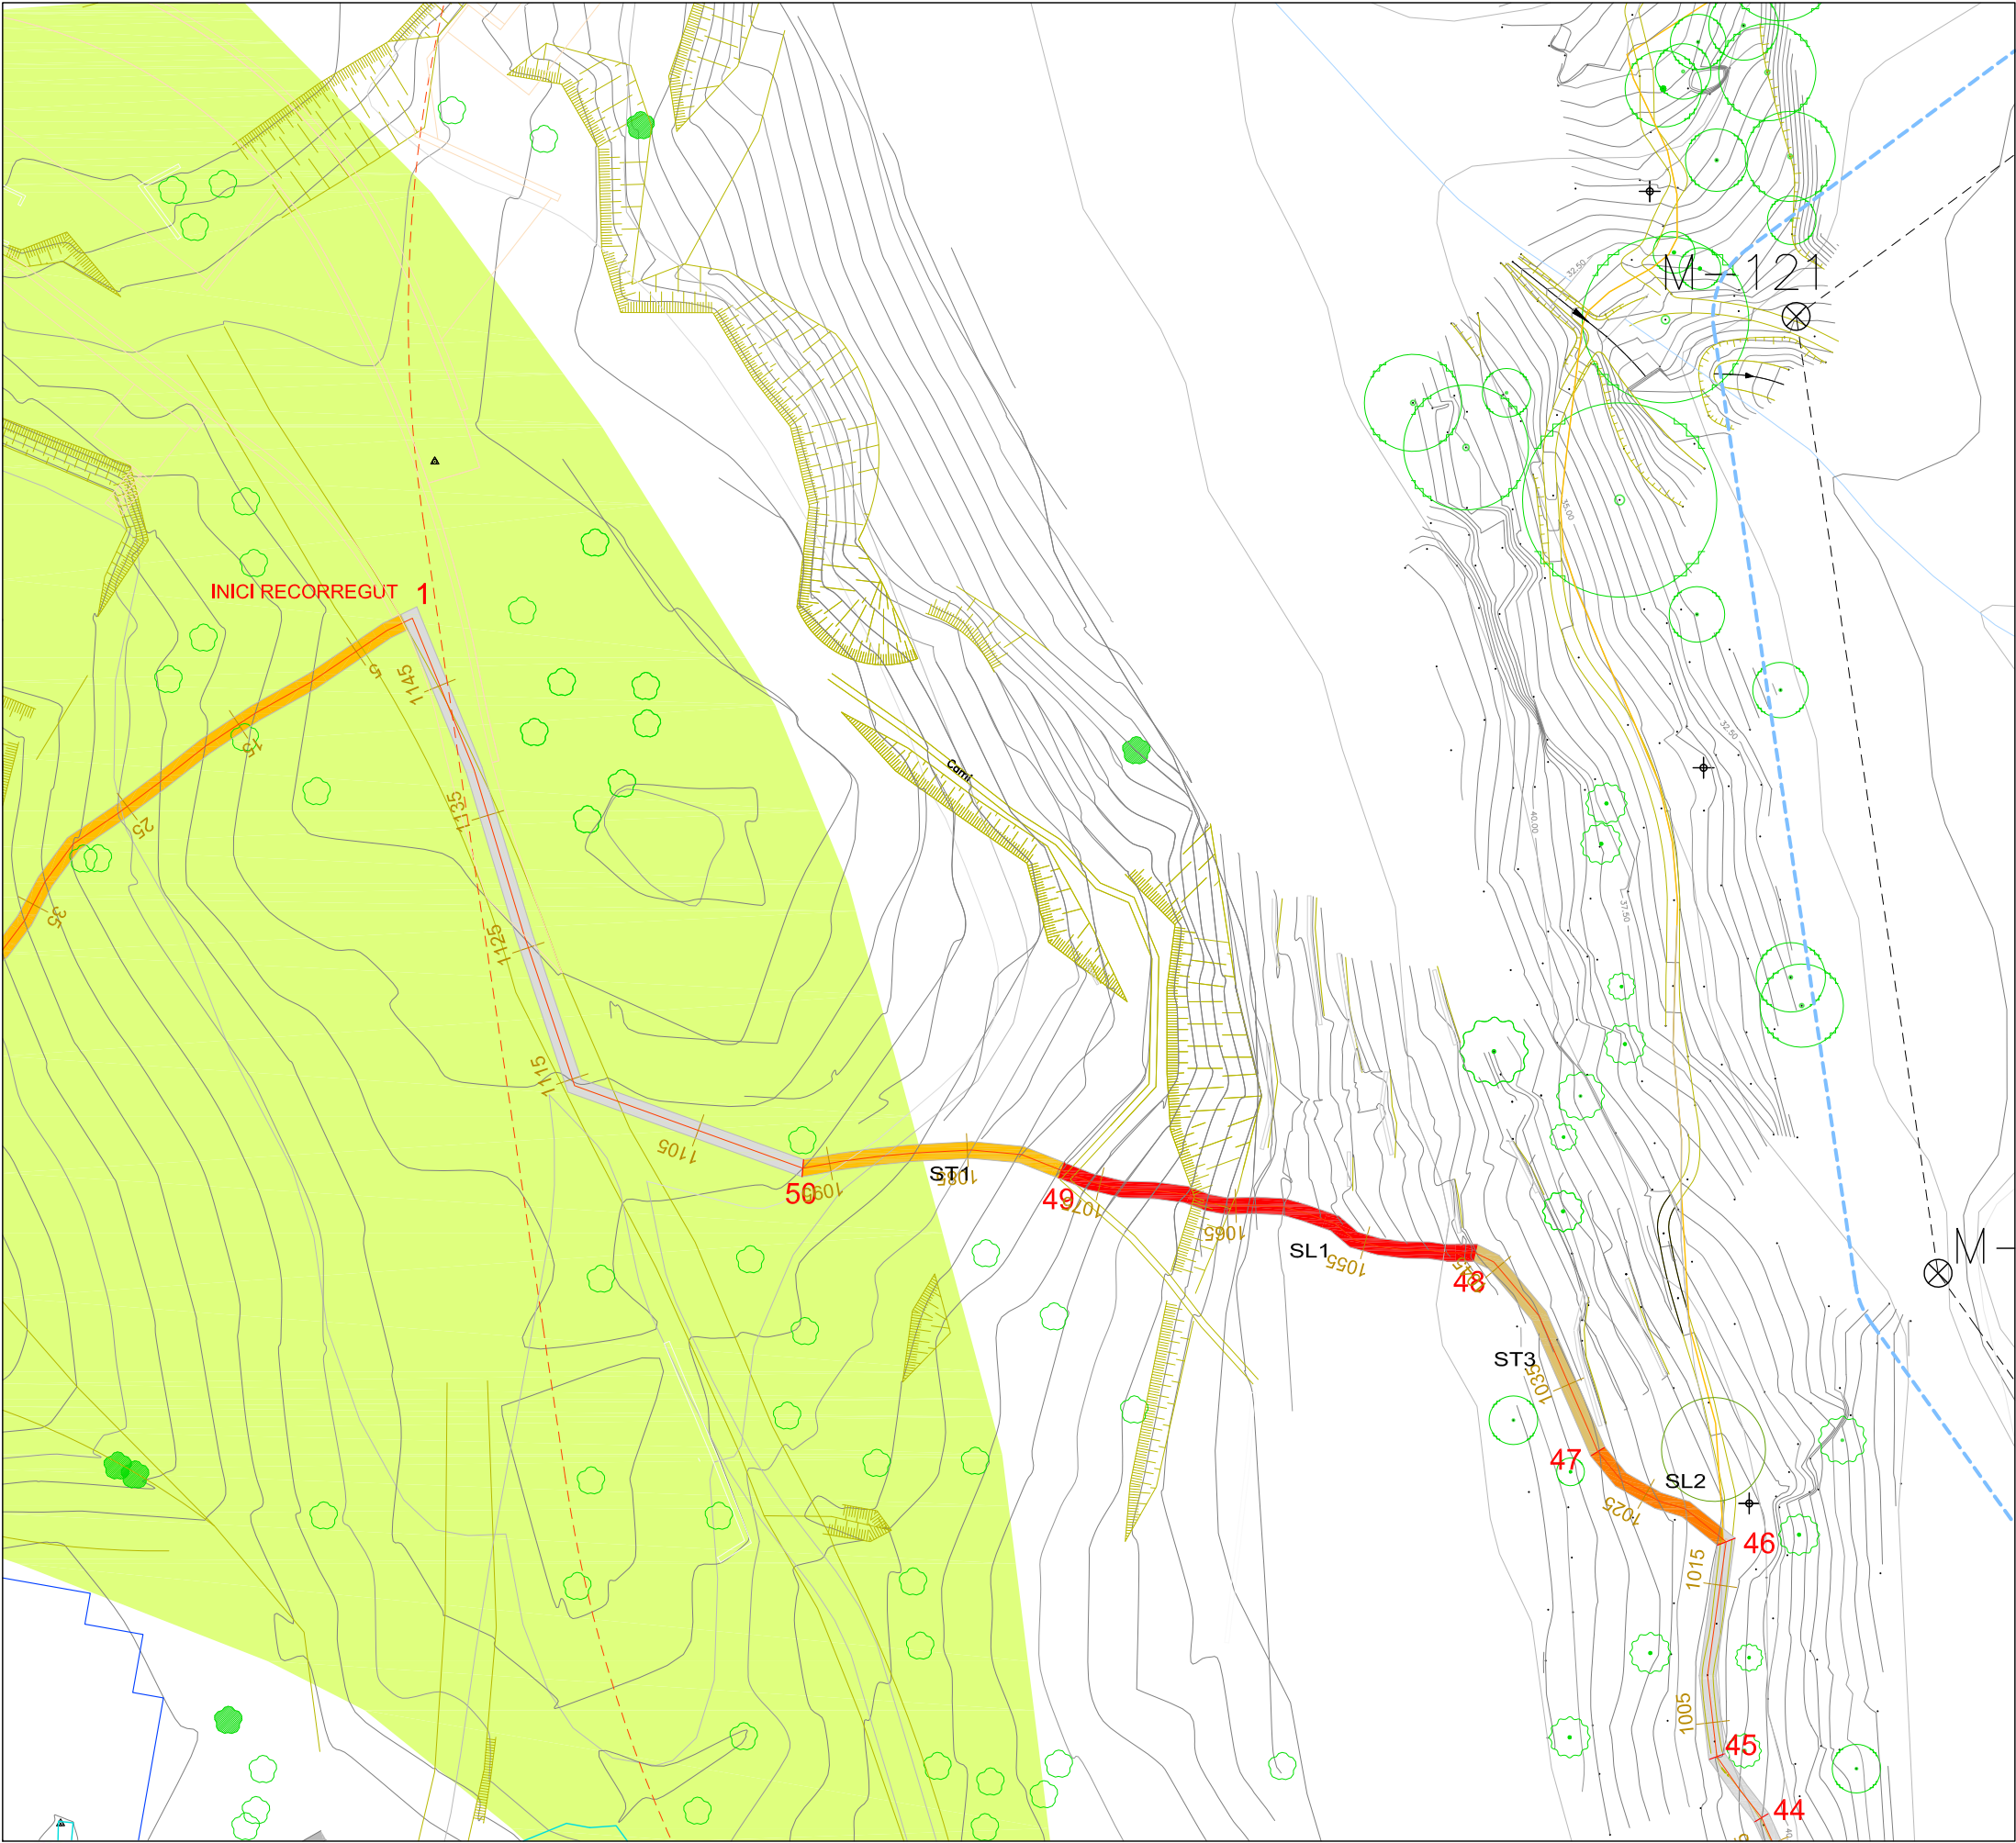

ZONA MARITIMOTERRESTRE
SERVITUD DE TRÀNSIT (10 m)
SERVITUD DE PROTECCIÓ (100 m)

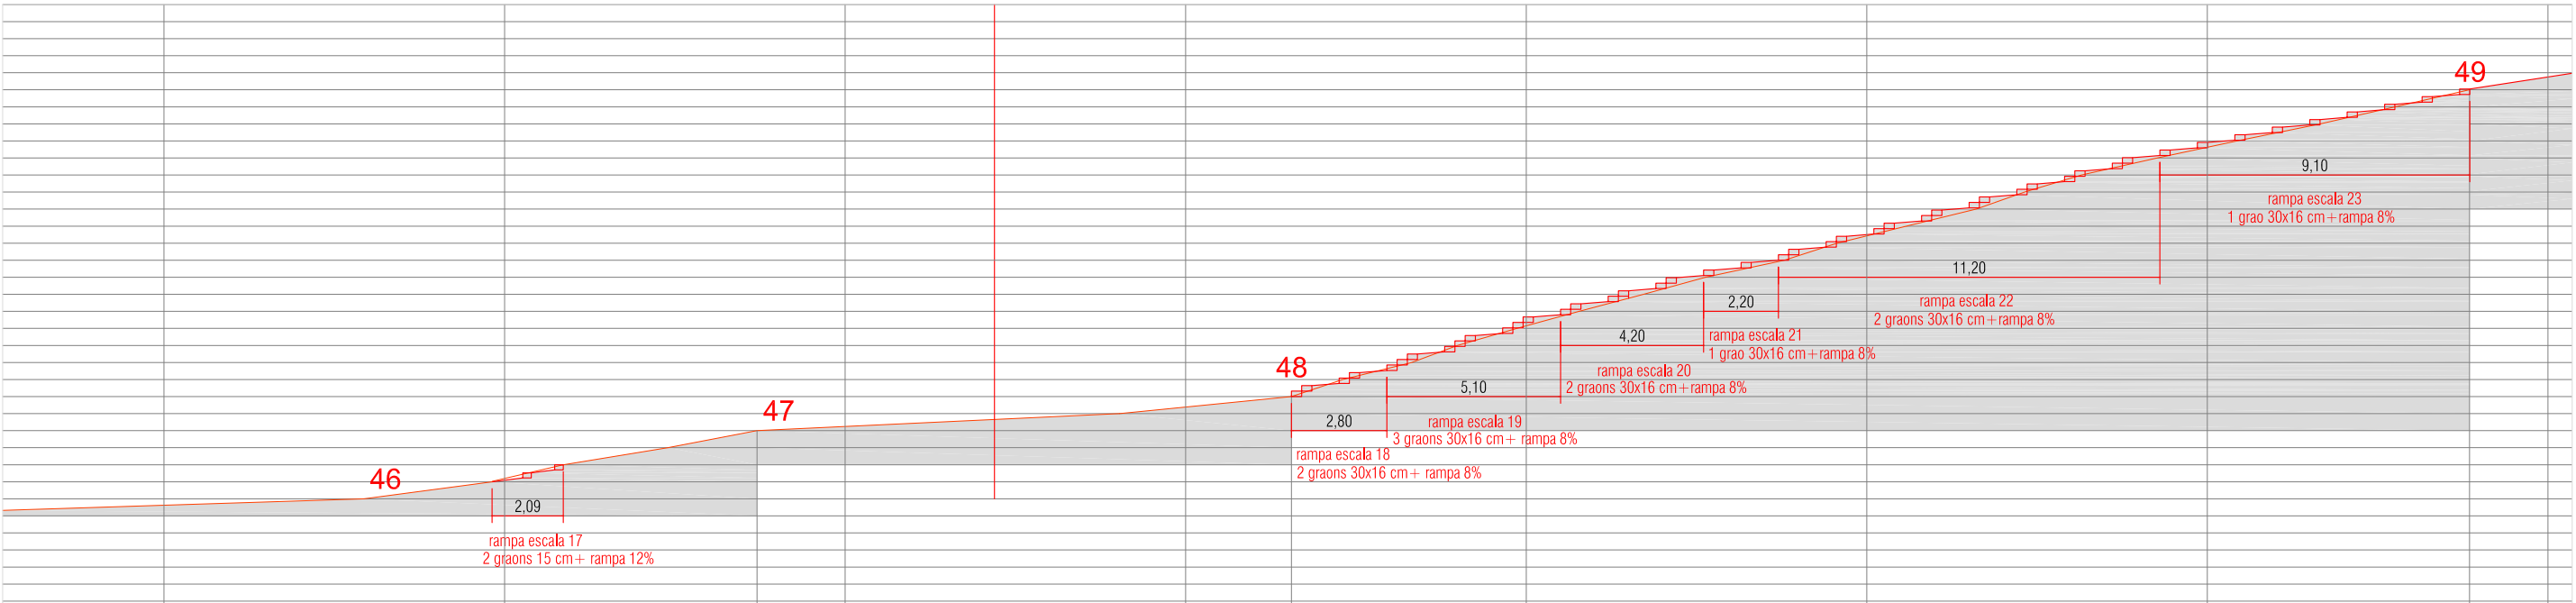


SECCIO LONGITUDINAL INTERVENCIÓ. TRAM 7. E:1/200
ACTUACIÓ PER A LA FORMACIÓ D'ESGRAONAT

PENDENT NATURAL >20 <25%	RAMPA ESCALA GRAÓ + RAMPA	INTERVENCIÓ 17
PENDENT NATURAL >25 <30%	RAMPA ESCALA 2 GRAONS + RAMPA	INTERVENCIÓ 18
PENDENT NATURAL >35 <40%	RAMPA ESCALA 3 GRAONS + RAMPA	INTERVENCIÓ 19


PENDENT NATURAL >25 <30%	RAMPA ESCALA 2 GRAONS + RAMPA	INTERVENCIÓ 20
PENDENT NATURAL >20 <25%	RAMPA ESCALA GRAÓ + RAMPA	INTERVENCIÓ 21
PENDENT NATURAL >25 <30%	RAMPA ESCALA 2 GRAONS + RAMPA	INTERVENCIÓ 22
PENDENT NATURAL >20 <25%	RAMPA ESCALA GRAÓ + RAMPA	INTERVENCIÓ 23

NETEJA DE PEDRA SOLTA I REOMPLERT AMB SAULÓ
FORMACIÓ DE GRAONS DE PEDRA
REPOSICIÓ DE VEGETACIÓ AUTÓCTONA EN ELS LÍMITS
ELS TRAMS ENTRE GRAONS ES CONSOLIDARAN AMB
RAMPA DE SAULÓ COMPACTAT AL 98% DEL P.M. AL 9-10% PENDENT
AMB UNA LONGITUD DE 90 CM. MÉS 25 CM DE GRAONS DE PEDRA

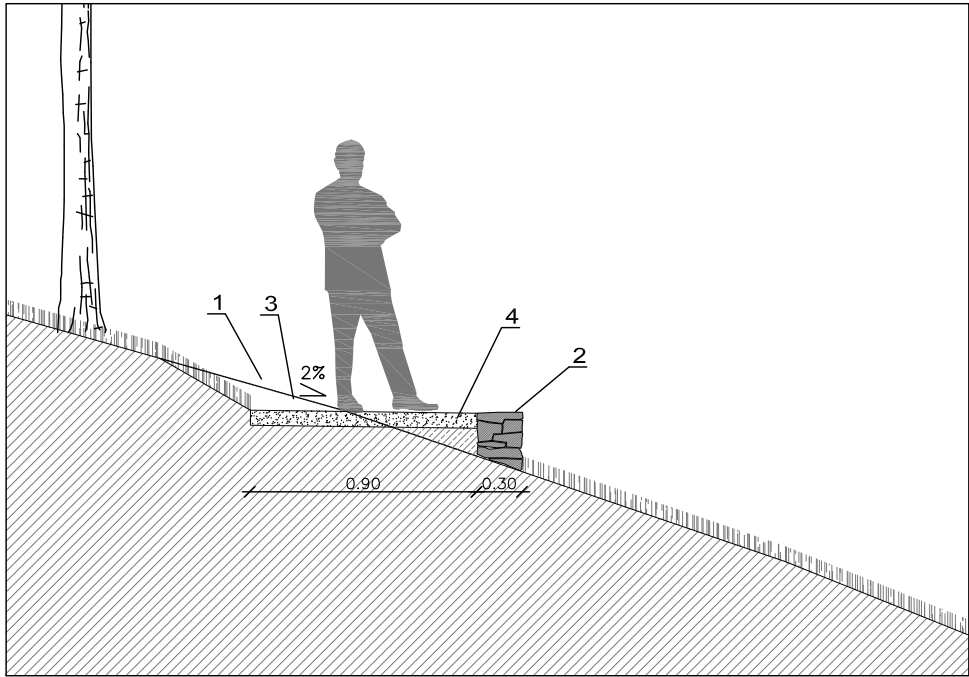


SECCIO TRANSVERSAL. ST5. E:1/50

- REBAIX DEL PERFIL NATURAL
- FORMACIÓ DE MURET AMB MARGE DE PEDRA . e=30cm
- APORTACIÓ DE SAULÓ COMPACTAT, e=10cm.
1.0 m D'AMPLADA MÍNIMA. 2% DE PENDENT LATERAL
- APORTACIÓ DE TERRES COMPACTADES

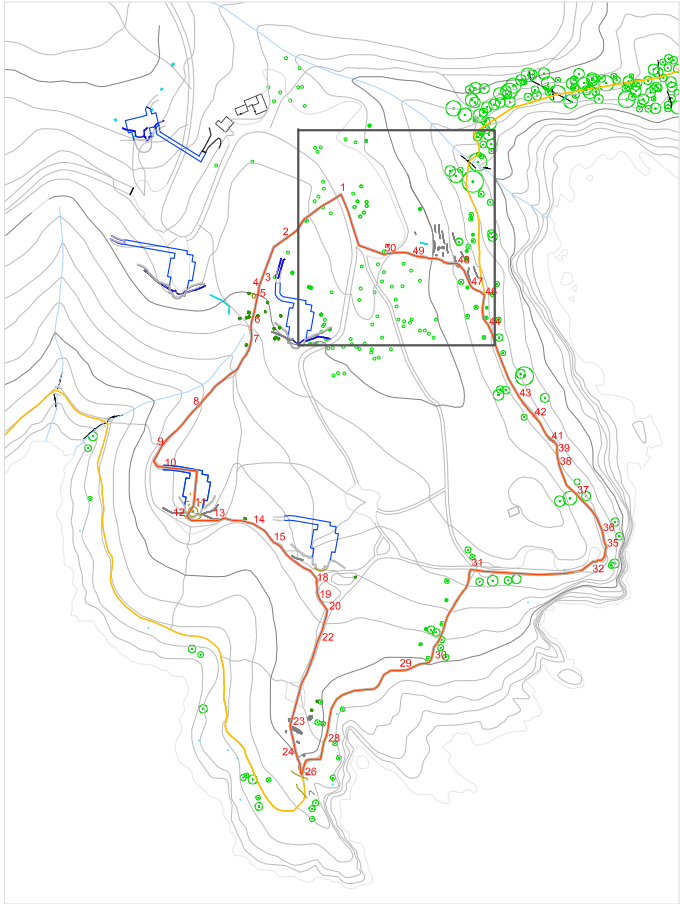


CAMÍ DE RONDA
ITINERARI

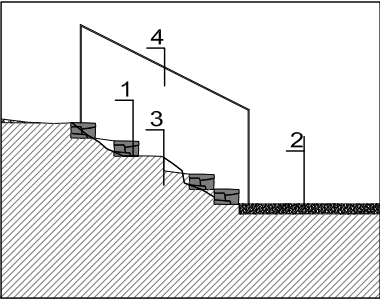

SECCIO LONGITUDINAL SL1. E:1/50

- FORMACIÓ GRAONS PEDRA ALÇADA 15 cm.
- APORTACIÓ DE SAULÓ COMPACTAT, e=10cm.
1.2 m. D'AMPLADA MÍNIMA. 2% PENDENT LATERAL
- REPICAT ROCA EXISTENT PER FORMAR ESGRAONAT
- DISPOSICIÓ DE BARANA FORMADA PER RODÓ ACER Ø25 mm PINTAT
1 VERTICAL CD. 1,20m. ALÇADA 0,90m. ENCASTAT EN FORMIGÓ


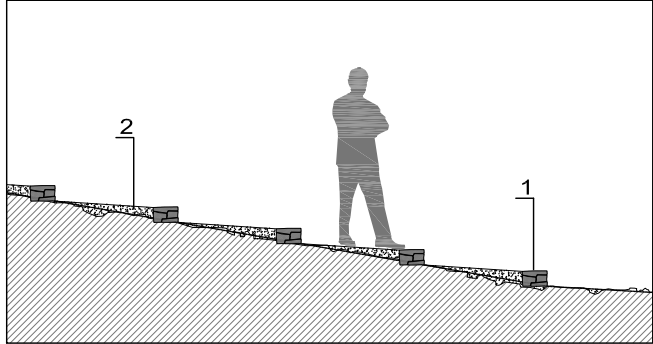


SECCIO LONGITUDINAL SL2. E:1/50


- FORMACIÓ GRAONS PEDRA ALÇADA 15 cm.
- APORTACIÓ DE SAULÓ COMPACTAT, e=10cm.
1.2 m. D'AMPLADA MÍNIMA. 2% PENDENT LATERAL



30. INTERSECCIÓ DE CAMINS AL BUNKER
CAMI DE TERRA COMPACTADA AMB GRAVA SOLTA

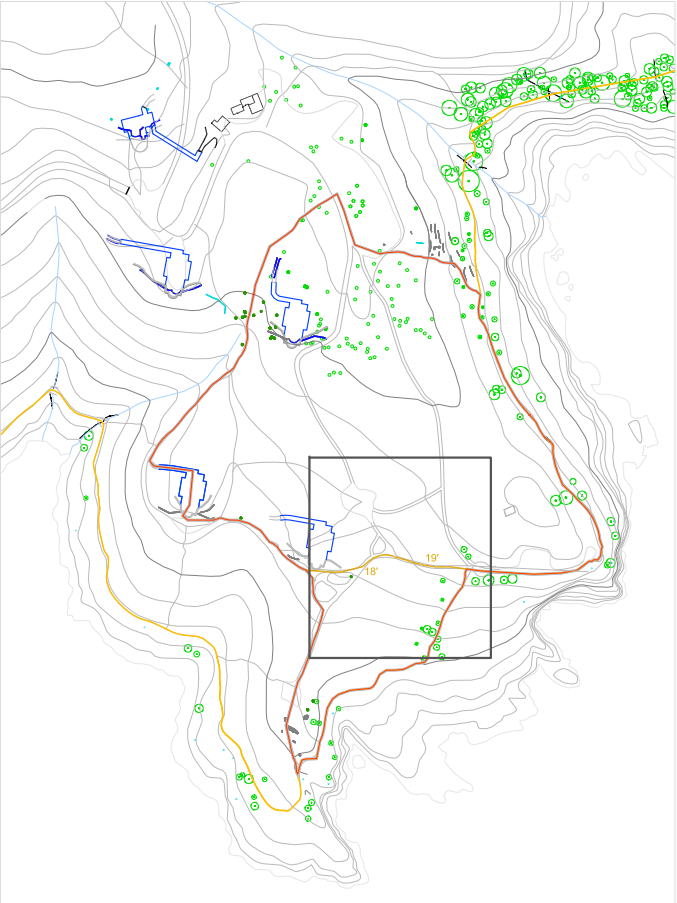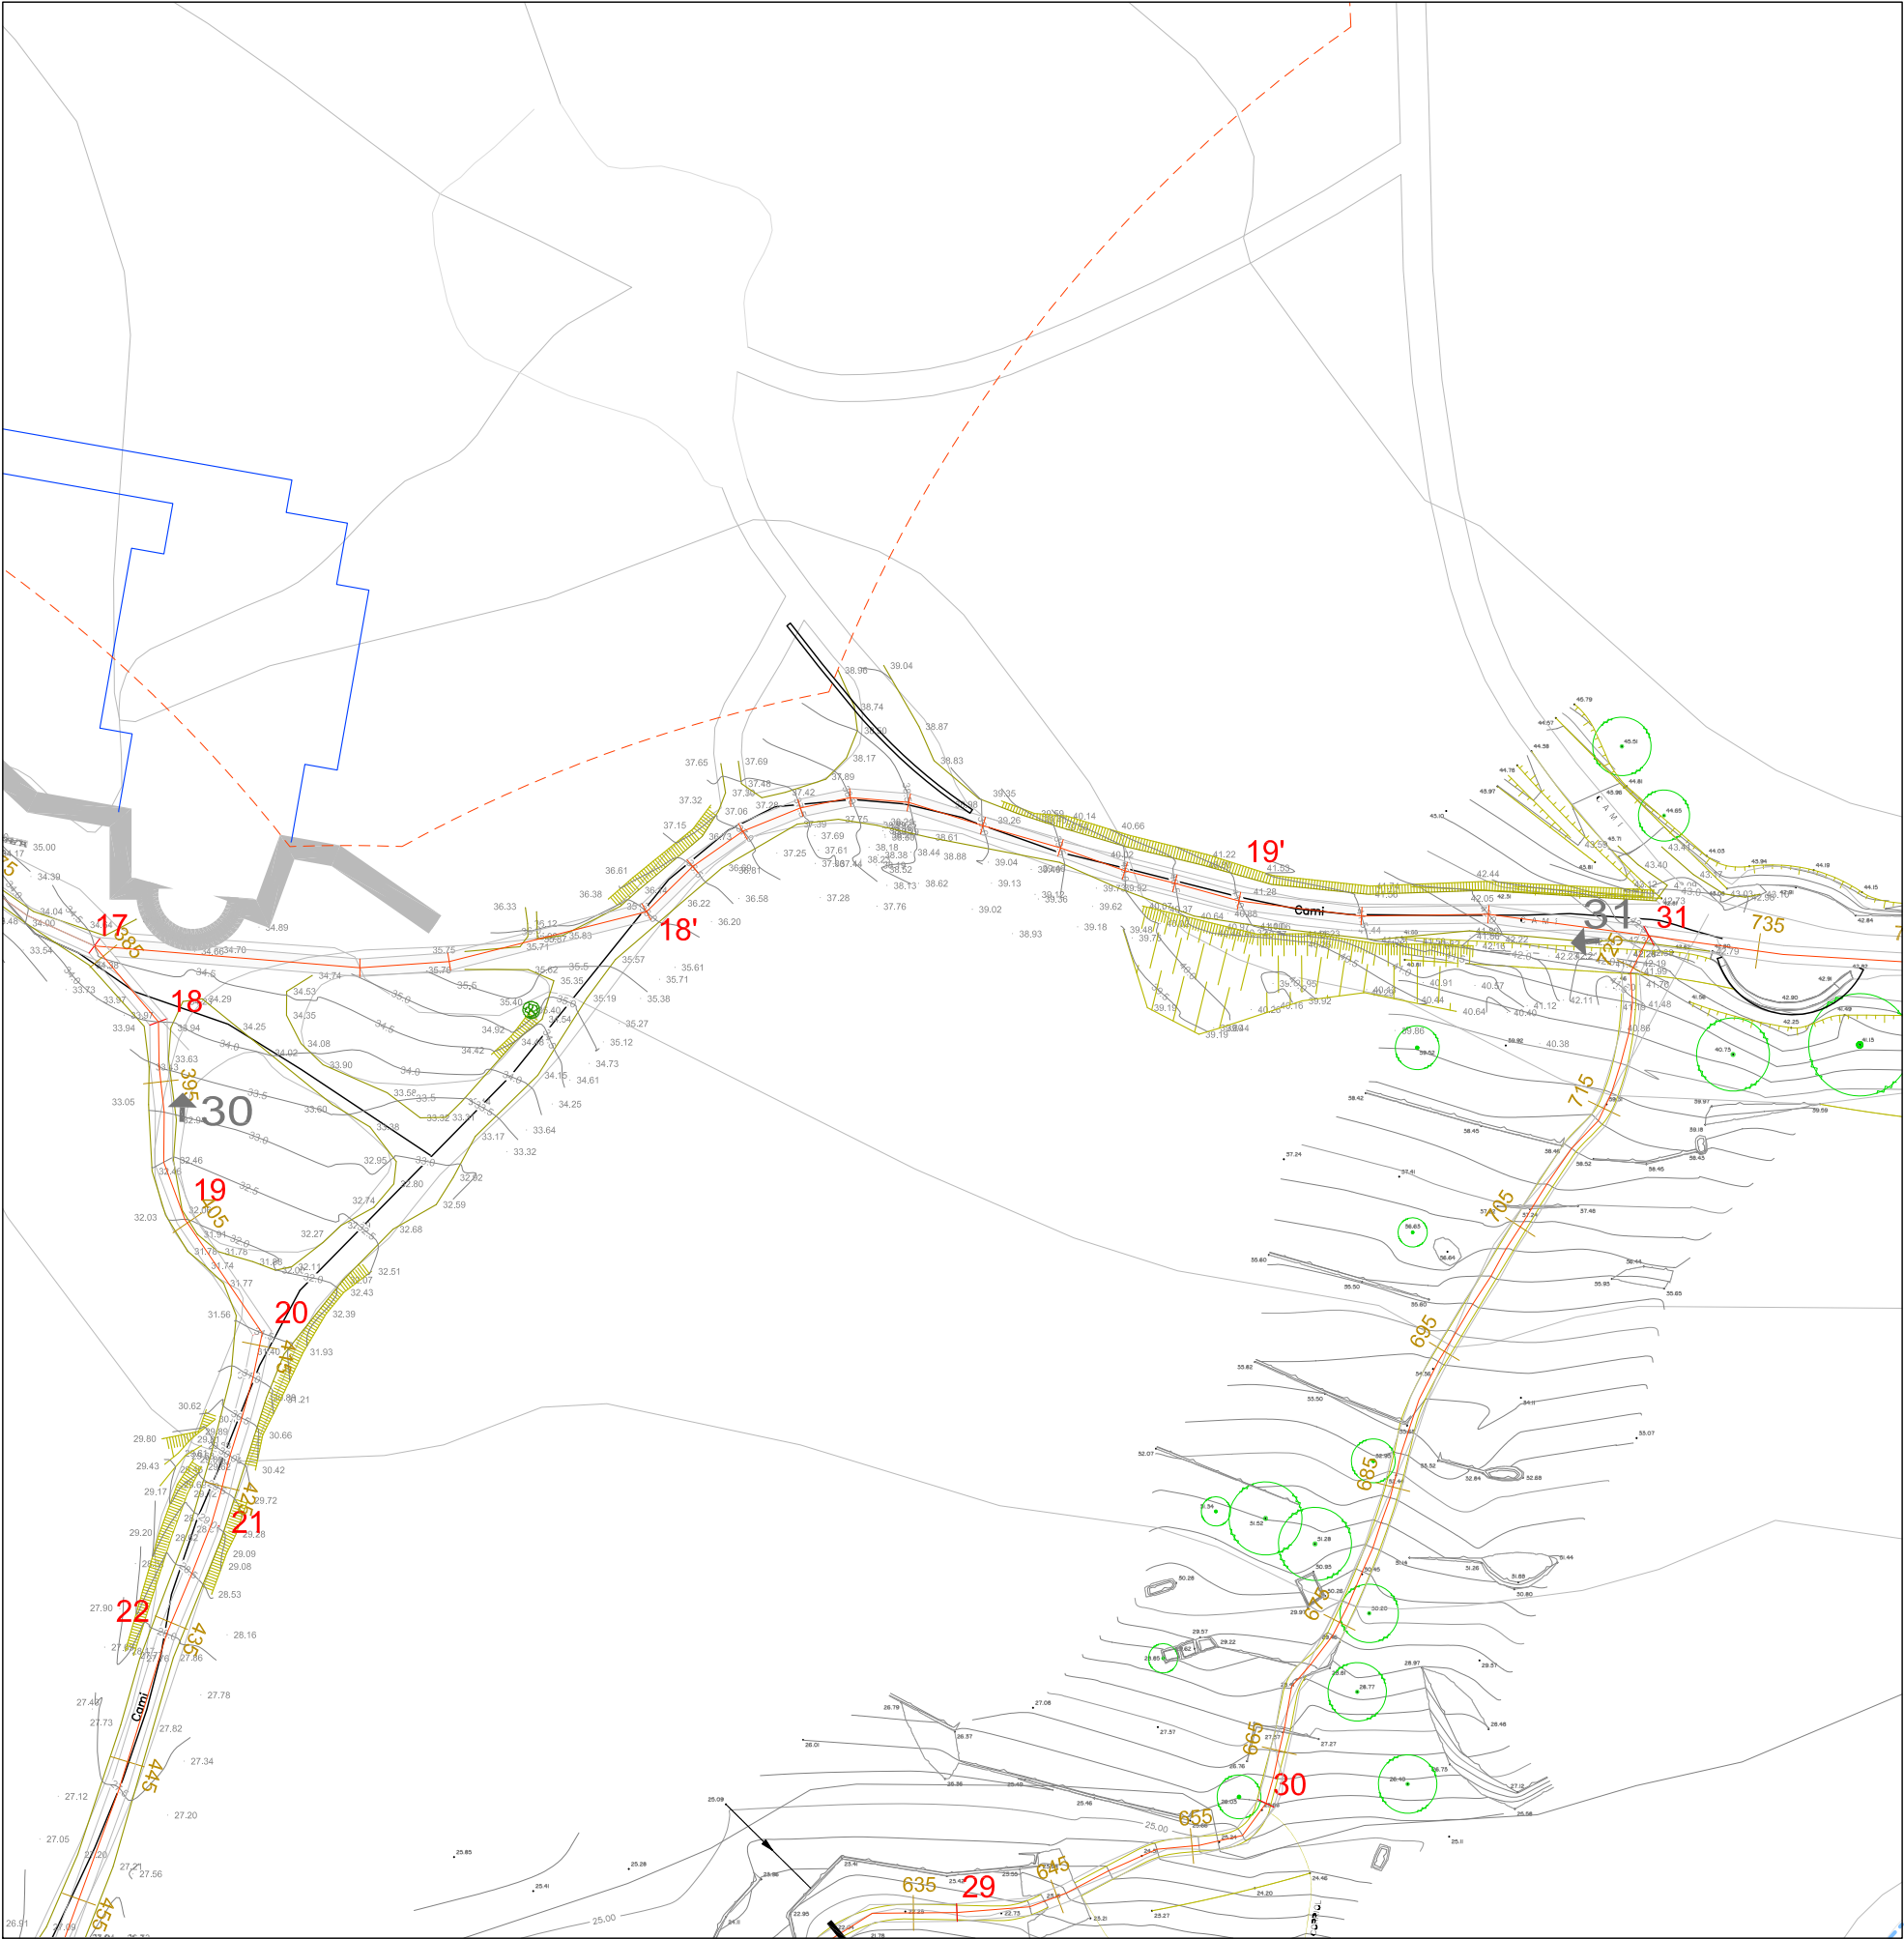

CAMÍ DE RONDA
ITINERARI CURT

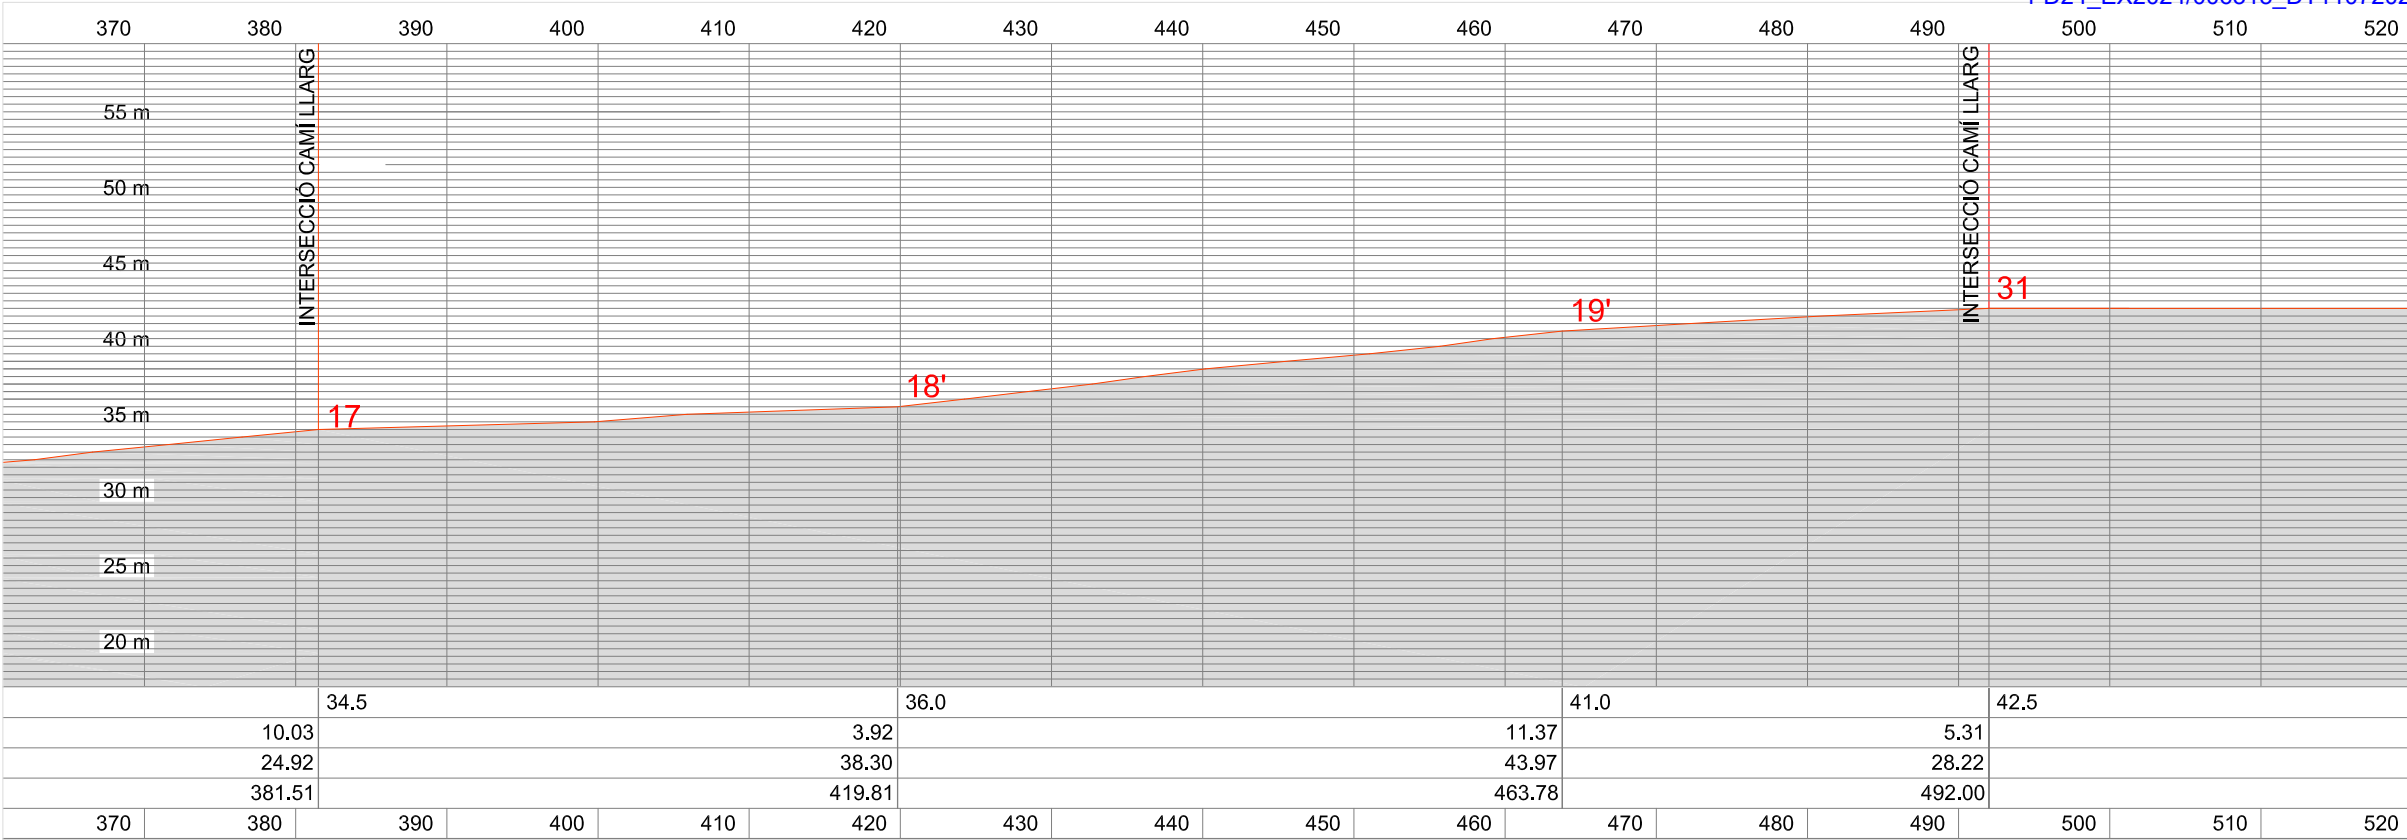


SECCIO LONGITUDINAL GENERAL. TRAM CURT. E:1/500


LONTIGUT TRAM CURT INTINERARI 110.49 m.



31 - AMPLE SUPERIOR 1.5m
- NETEJA DE PEDRA SOLTA

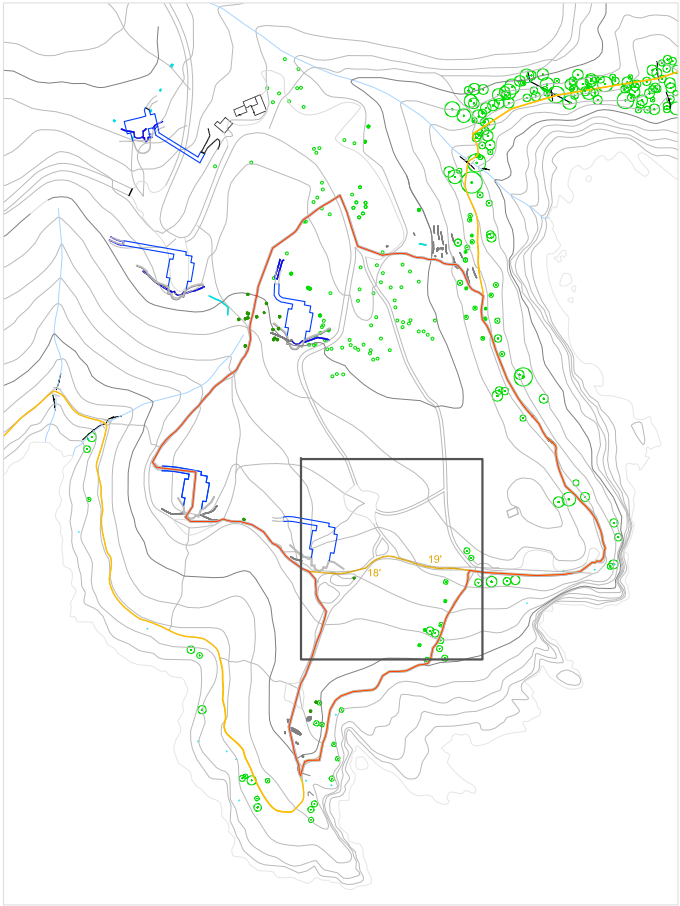


CAMÍ DE RONDA
ITINERARI CURT

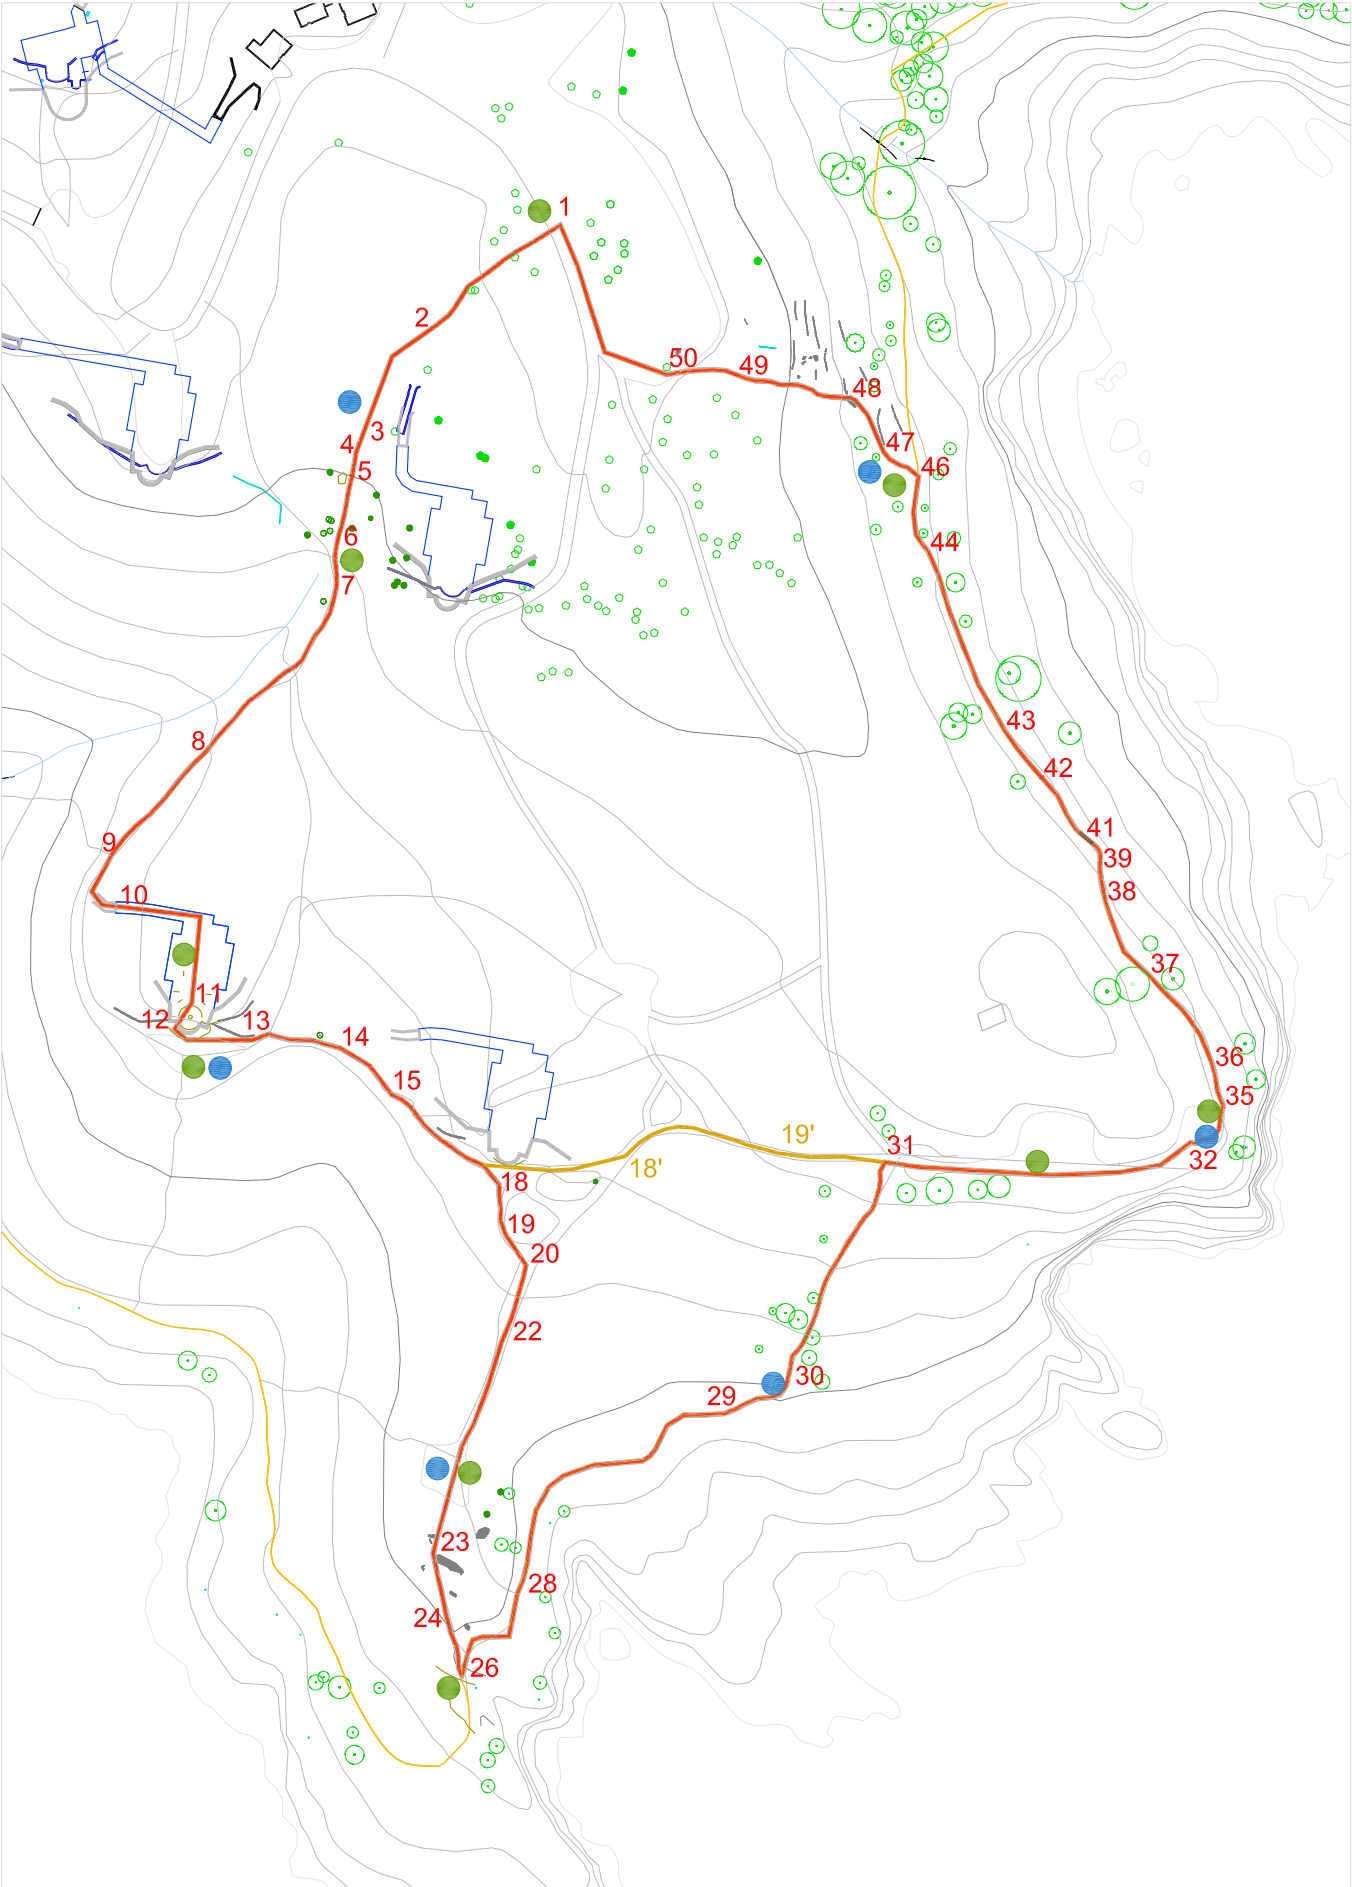

PLANTA GENERAL. E:1/500

ITINERARI LLARG
ITINERARI CURT
CAMÍ DE RONDA

ESPai d'OBSERVACIÓ
PANELL INFORMATIU

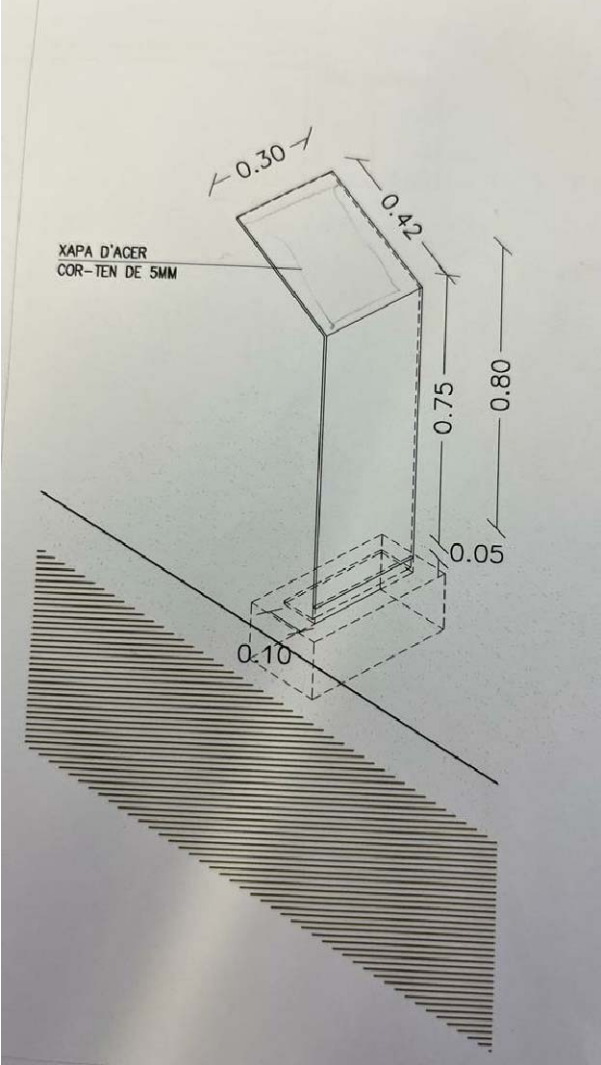


DETALL AXONOMÈTRIC PANELL INFORMATIU
9 UNITATS




IMATGE FINAL CONSTRUÏDA

1. EXCAVACIÓ EN TERRENY DAU 40x60x50 cm
2. COL·LOCACIÓ D'ESPERES 40Ø10 long. 40 SOLDADES A BASE
3. REOMPLERT DE FORMIGÓ H-20 FINS A 45 CM
4. REOMPLERT DE TERRA O GRAVES SOTA LA BASE

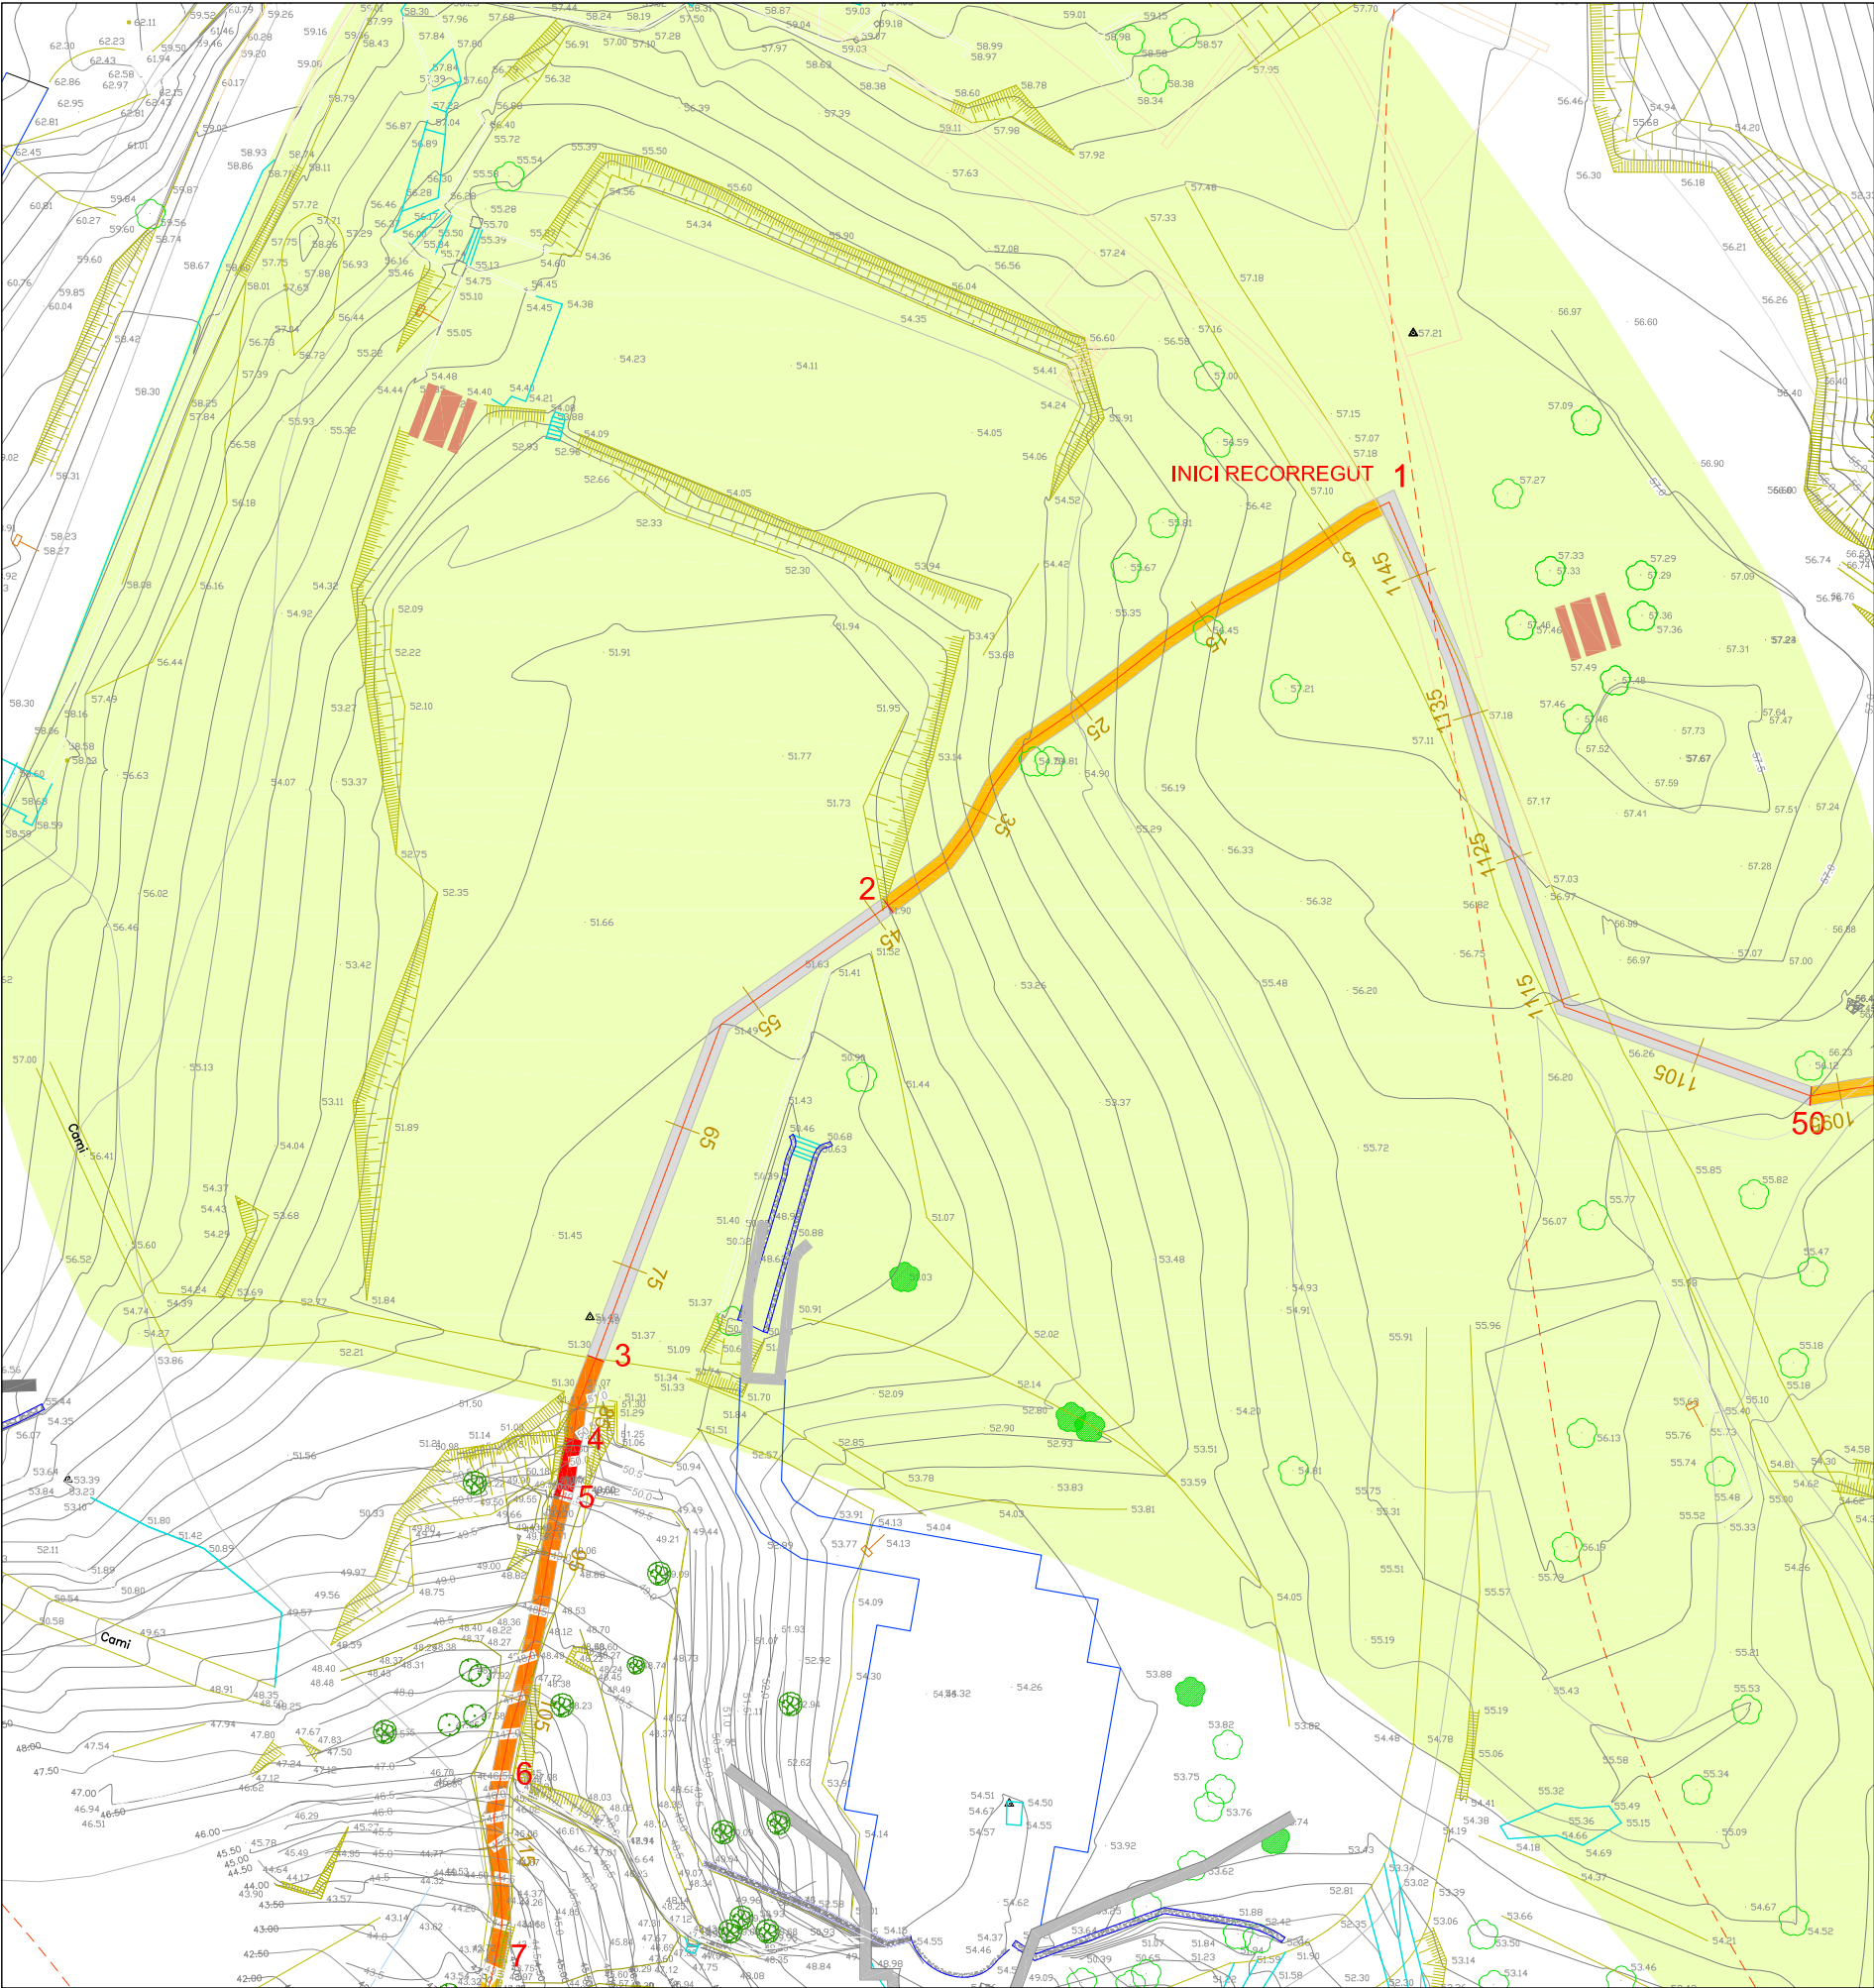

IMATGE TAULES EXISTENTS

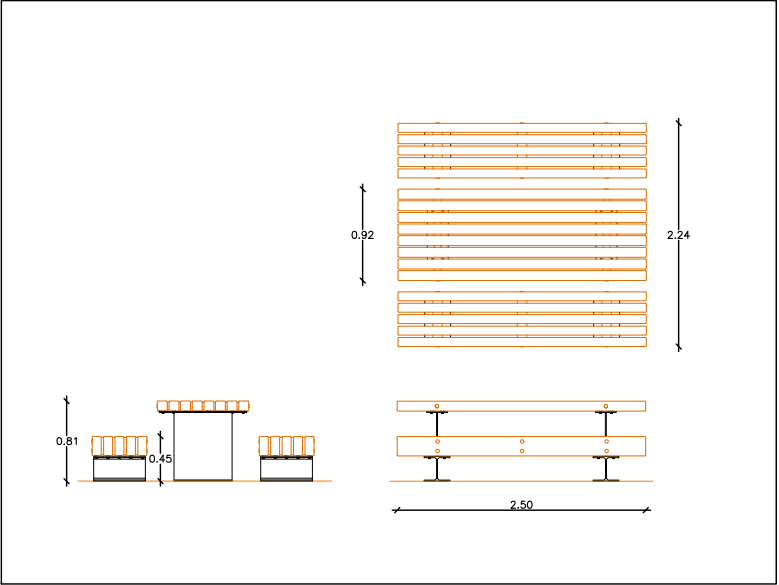


DETALL PLANTA I ALÇATS TAULA I SEIENTS
2 UNITATS

ENCASTAMENT BANCS AL TERRENY:

1. EXCAVACIÓ EN TERRENY DAU SOTA CD POTA 40x60x50 cm
2. COL·LOCACIÓ D'ESPERES 4Ø10 long. 40 SOLDADES A BASE
3. REOMPLERT DE FORMIGÓ H-20 FINS A 45 CM
4. REOMPLERT DE TERRA O GRAVES SOTA LA BASE

ÀREA DE LLEURE
SITUACIÓ TAULES

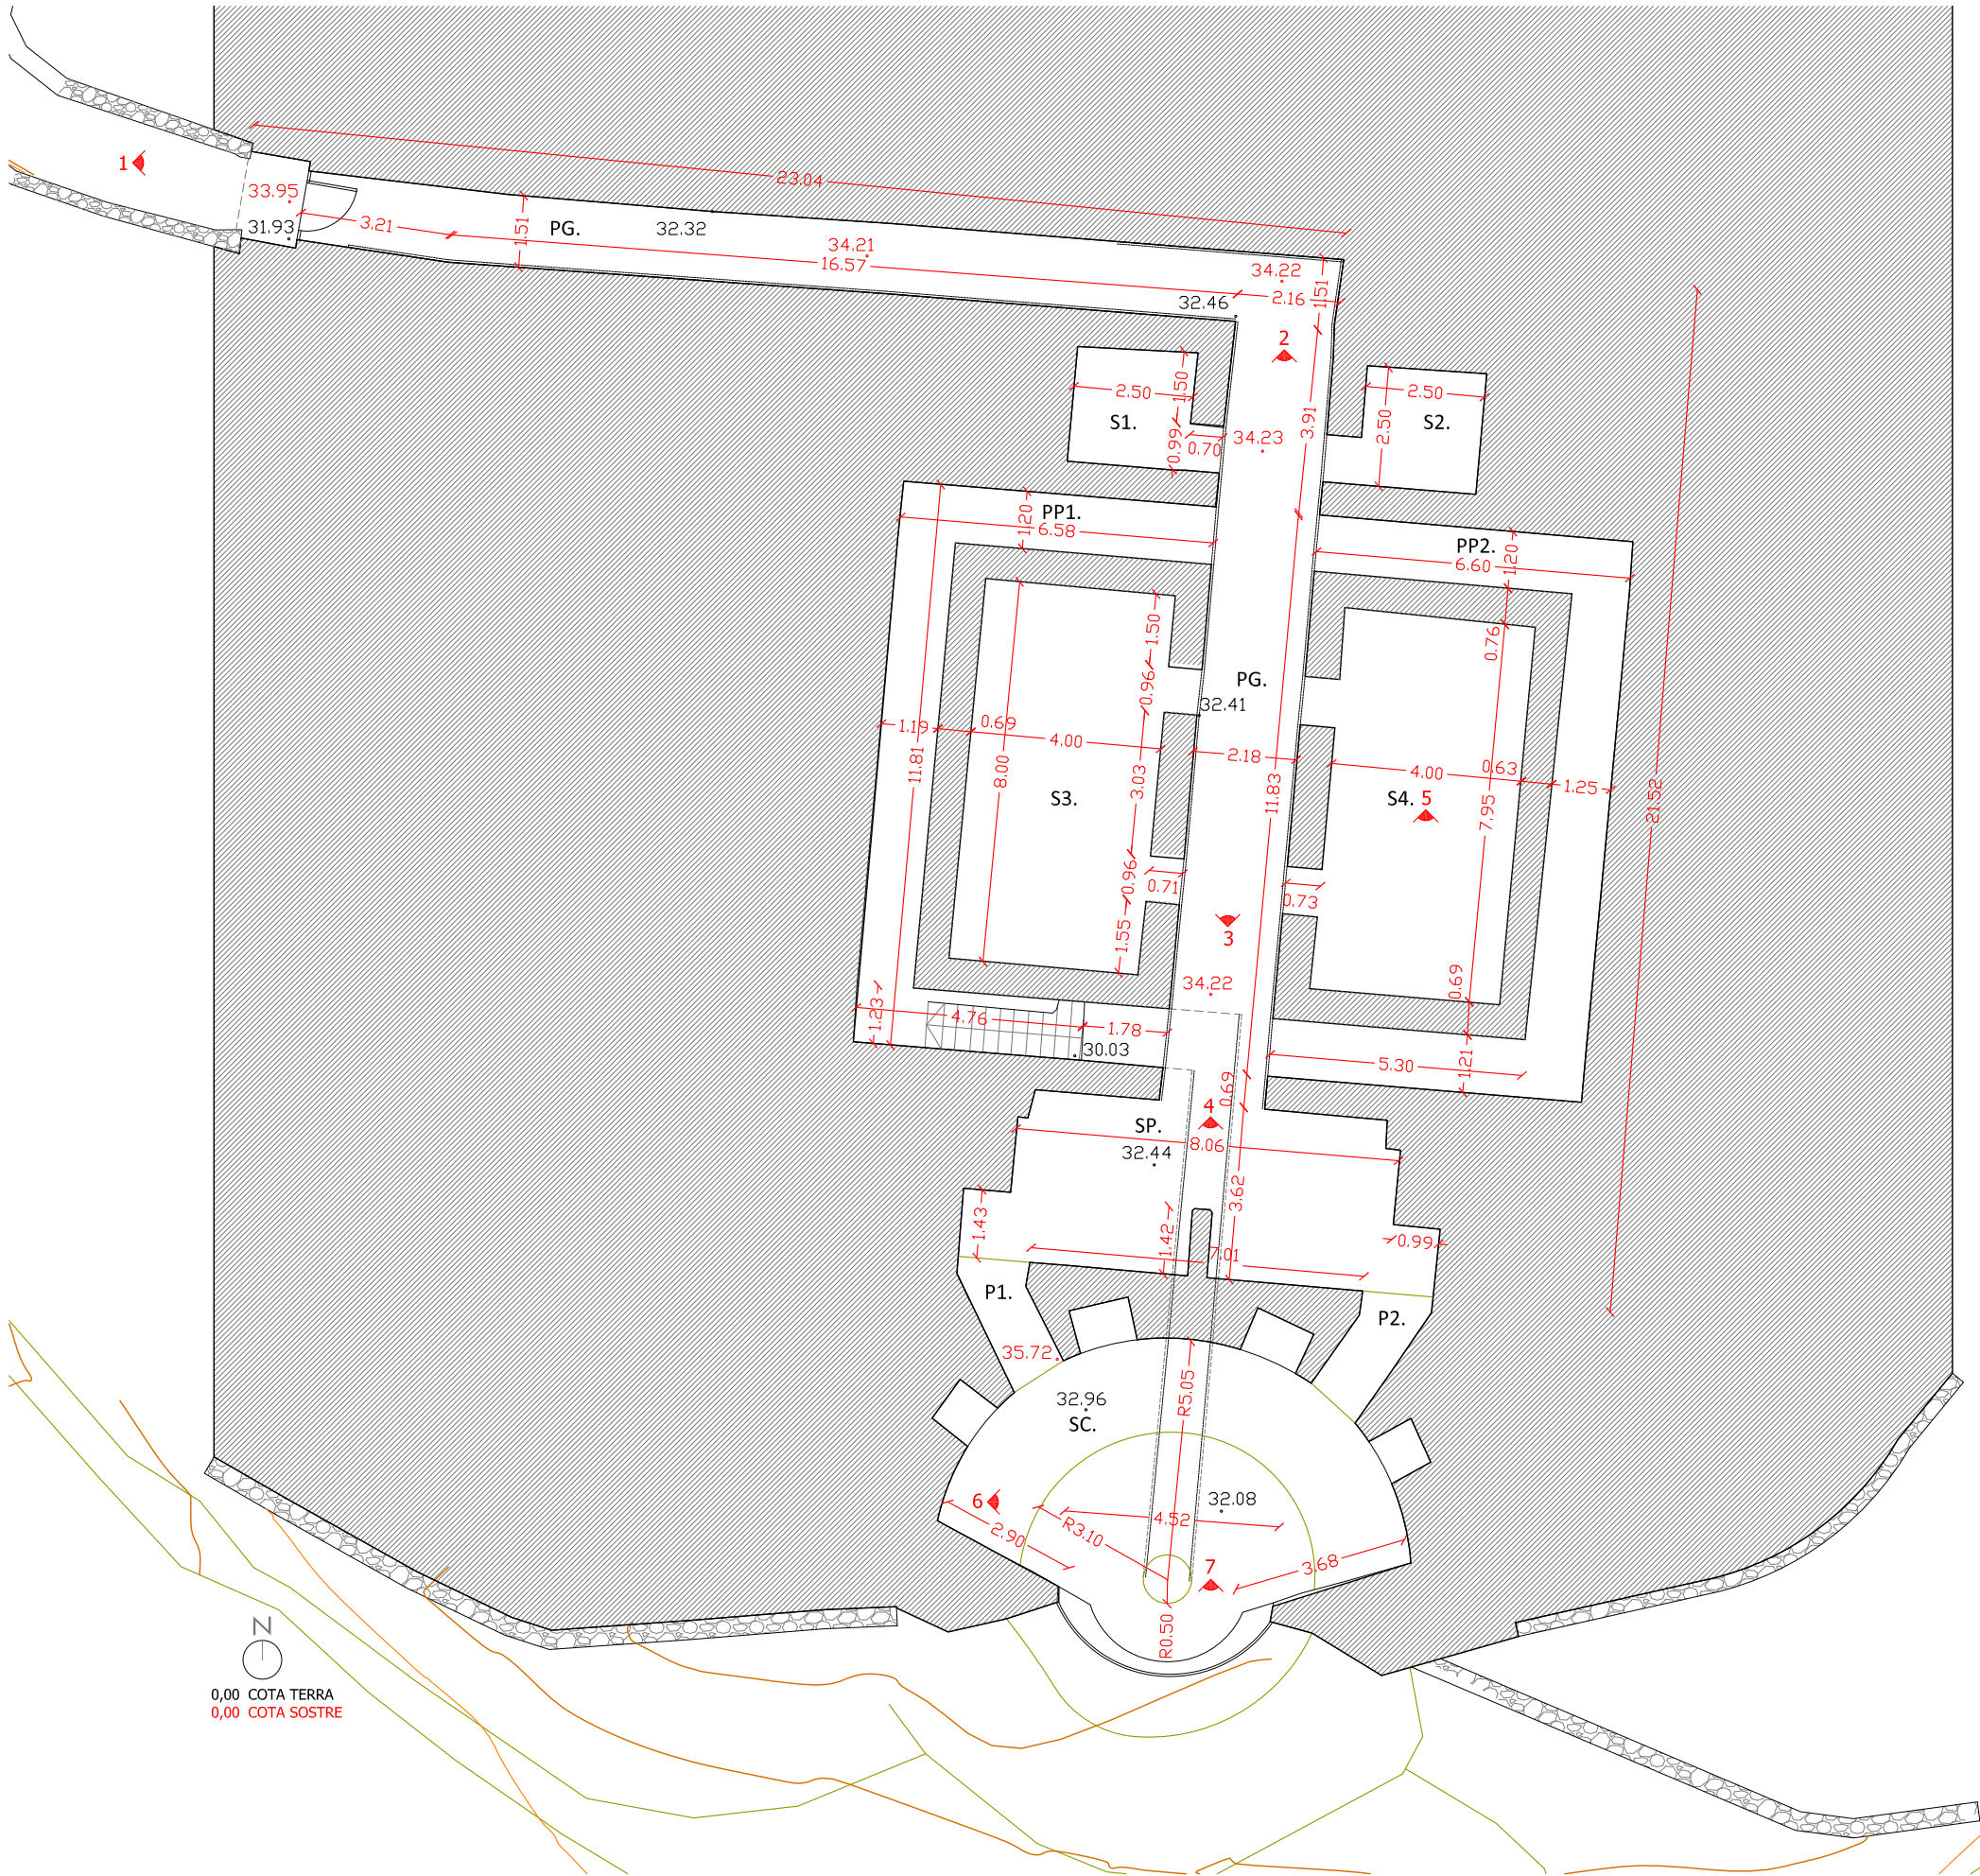

01_ ACCÉS PRINCIPAL



02_ CORREDOR CENTRAL




03_ CORREDOR CENTRAL



04_ CORREDOR INFERIOR



05_ ESPAIS LATERALS. PAVIMENT I TAULONS FUSTA

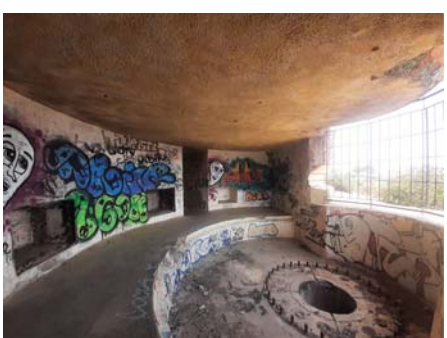


06_ ESPAIS PRINCIPAL CANÓ



07_ FINESTRA I REIXA CANÓ

QUADRE SUPERFÍCIES. BÚNQUER

PG. PASSADÍS GENERAL	68,05
S1. SALA 1	6,17
S2. SALA 2	6,30
S3. SALA 3	31,90
S4. SALA 4	32,05
PP1. PAS PERIMETRAL 1	27,05
PP2. PAS PERIMETRAL 2	27,52
SP. SALA PRÈVIA	31,65
P1. PAS 1	3,35
P2. PAS 2	3,42
SC. SALA CANÓ	44,35
SUP. ÚTIL TOTAL BÚNQUER	281,81

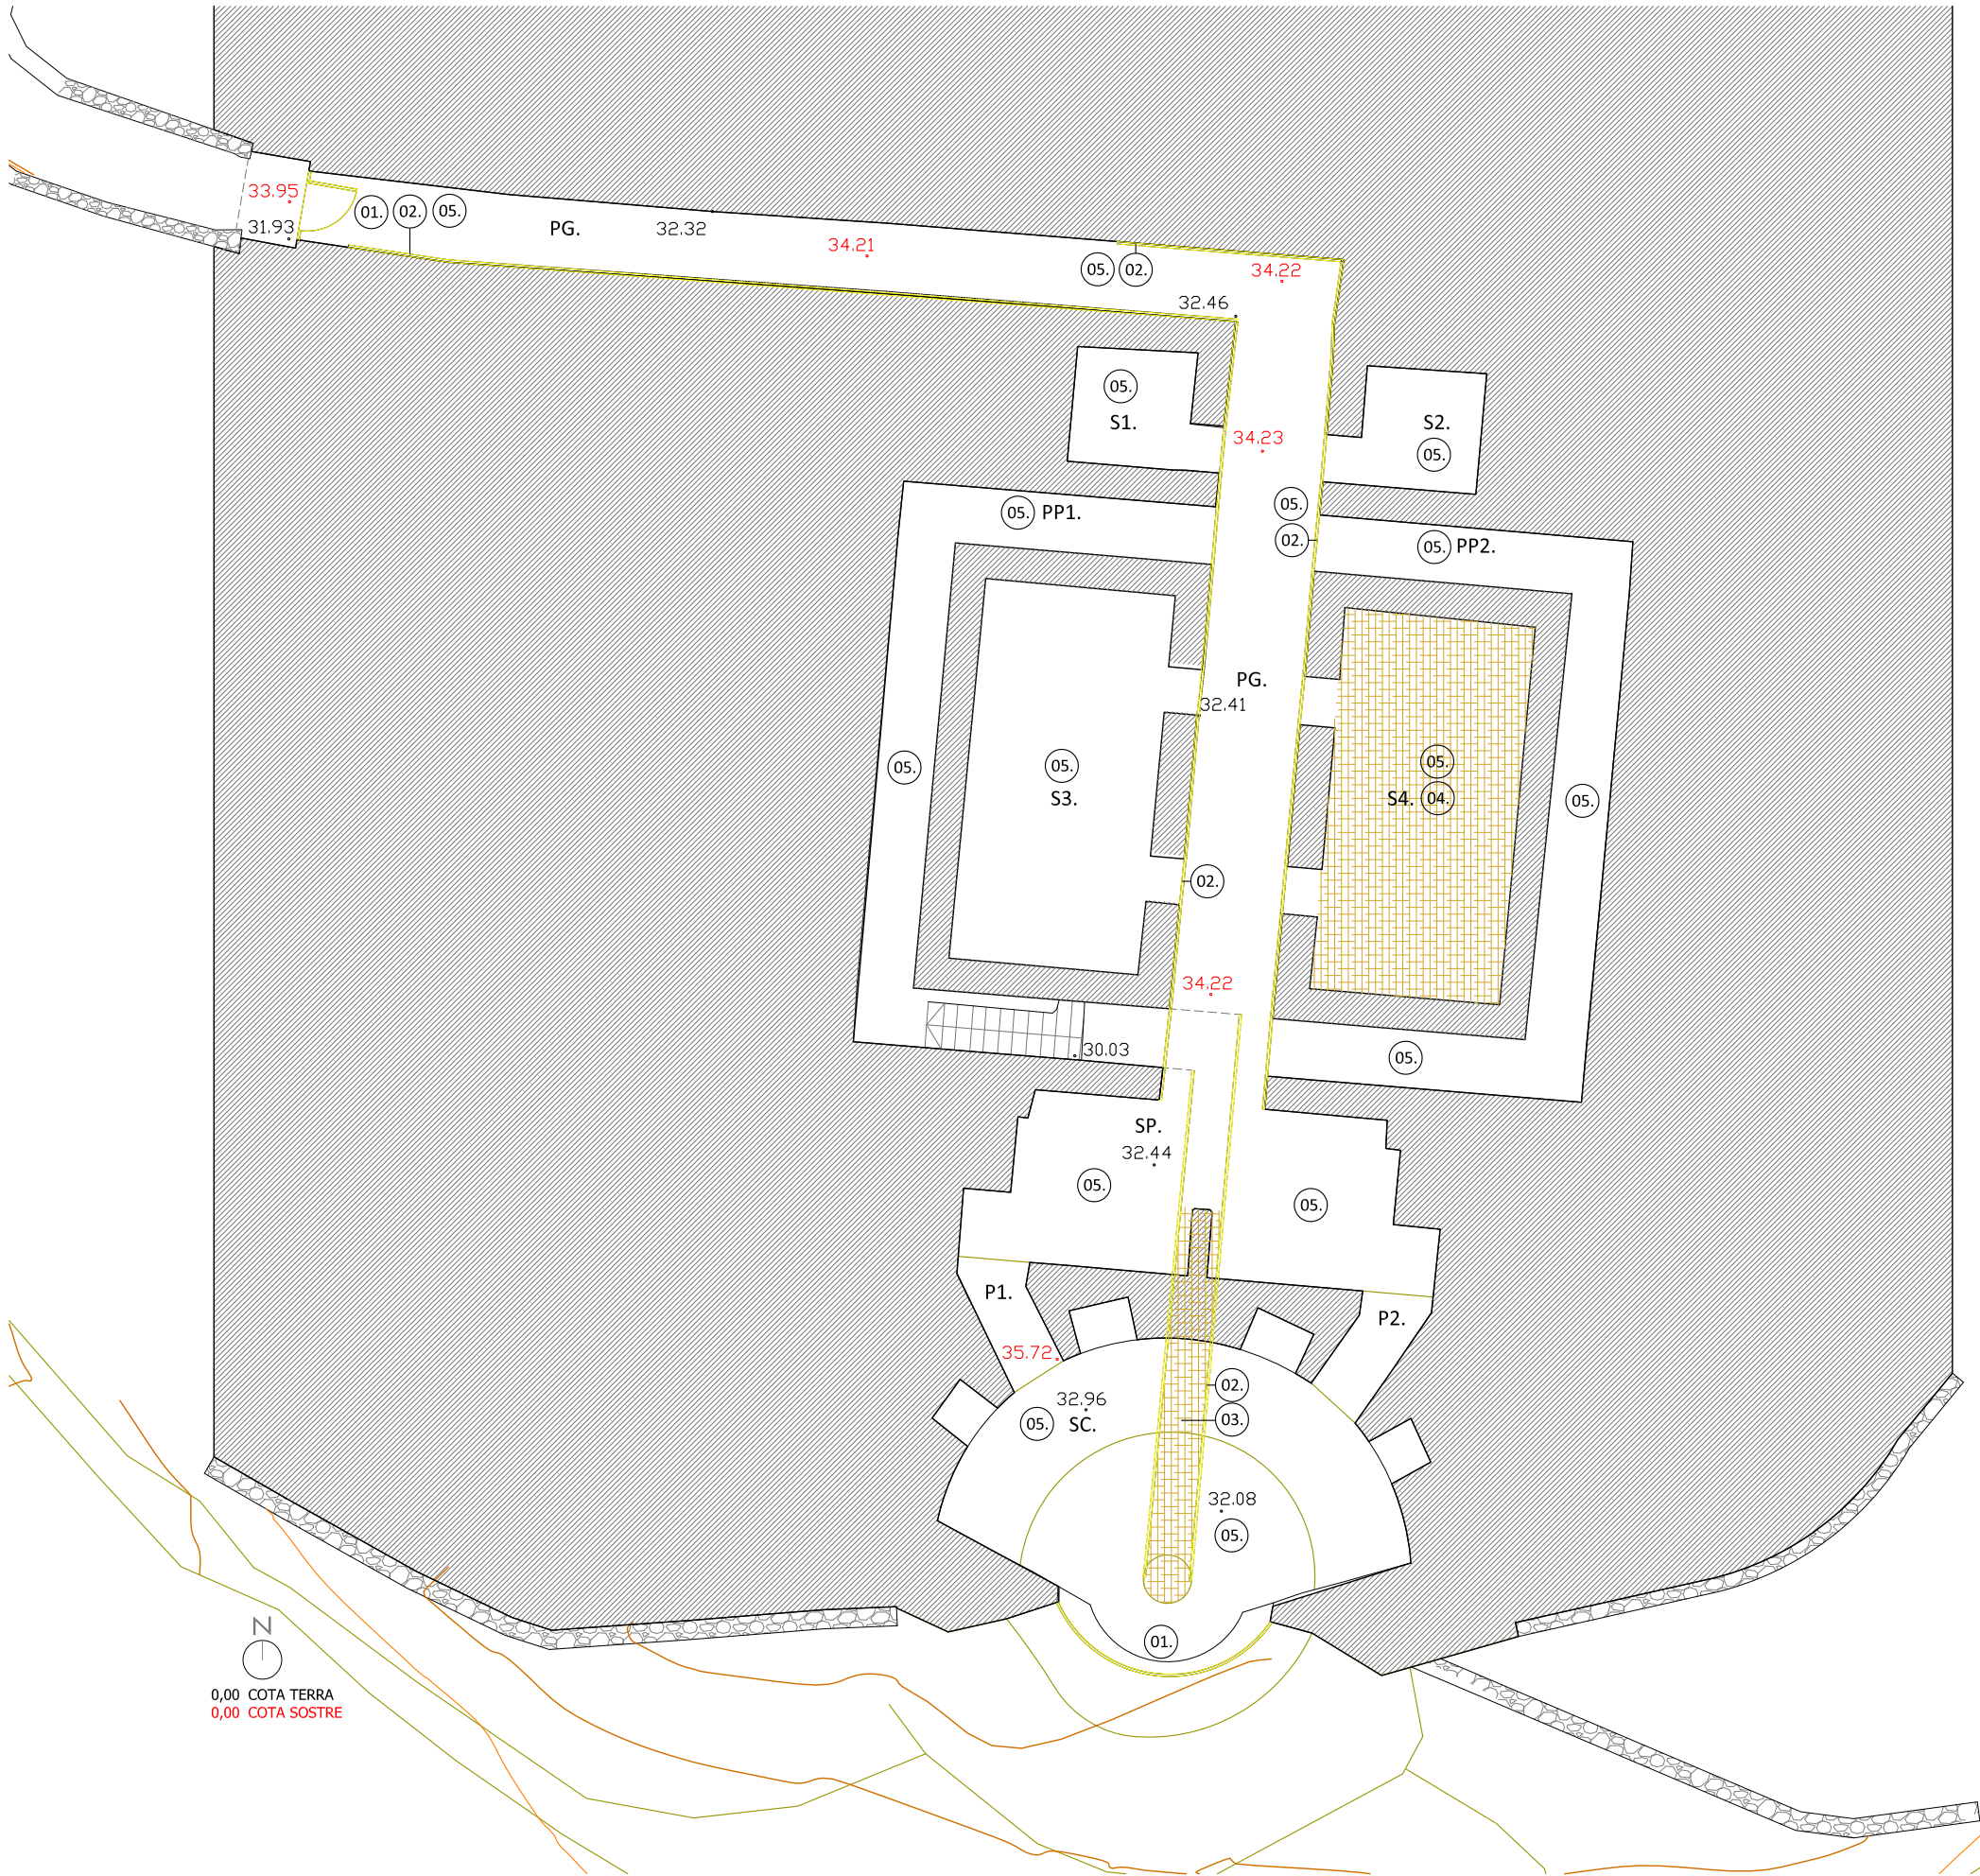


ACTUACIONS D'ENDERROC I NETEJA


- 01. Arrencada de reixa metàl·lica, amb mitjans i càrrega manuals.
- 02. Arrencada de canal i accessoris d'instal·lació elèctrica superficial, amb mitjans i càrrega manuals.
- 03. Desenrunament interior de passadís accés ròtula del canó en el nivell inferior, amb mitjans i càrrega manuals.
- 04. Desmuntatge de posts de fusta i enllatat, amb mitjans manuals, neteja i aplec del material i càrrega manual de runa.
- 05. Recollida de brossa de manera general a tots el espais.

QUADRE SUPERFÍCIES. BÚNQUER


PG. PASSADÍS GENERAL	68,05
S1. SALA 1	6,17
S2. SALA 2	6,30
S3. SALA 3	31,90
S4. SALA 4	32,05
PP1. PAS PERIMETRAL 1	27,05
PP2. PAS PERIMETRAL 2	27,52
SP. SALA PRÈVIA	31,65
P1. PAS 1	3,35
P2. PAS 2	3,42
SC. SALA CANÓ	44,35
SUP. ÚTIL TOTAL BÚNQUER	281,81



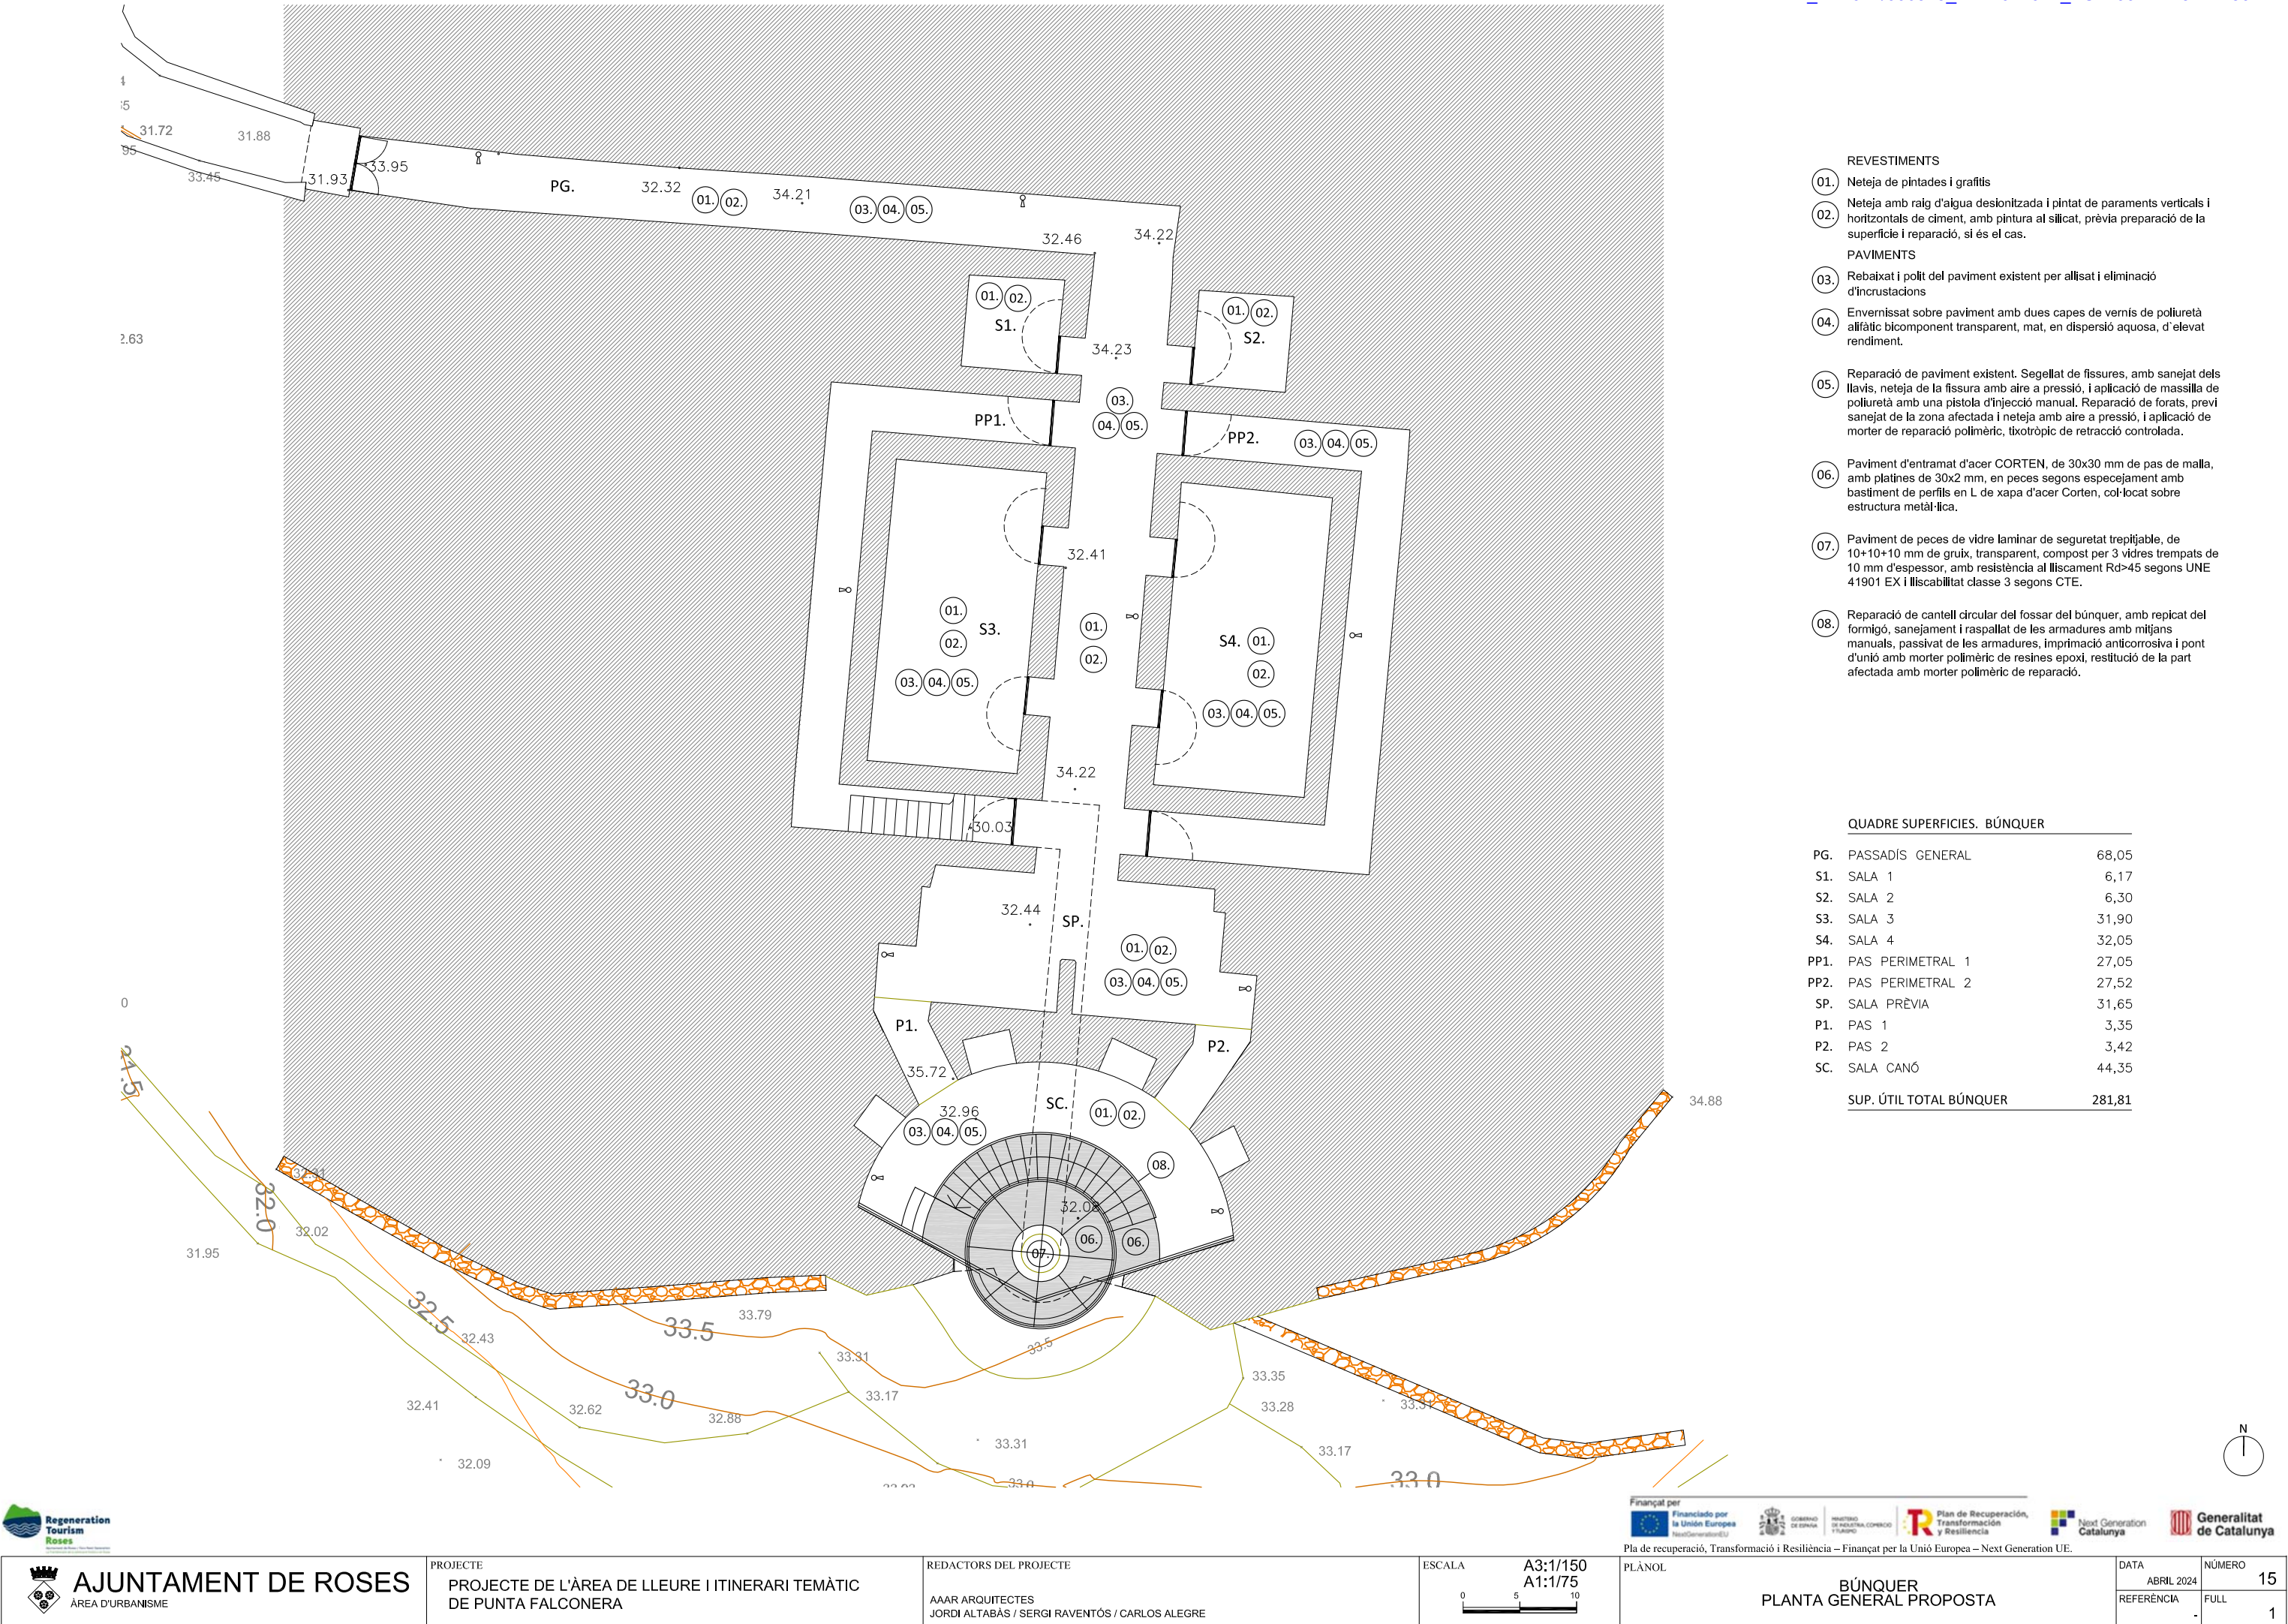


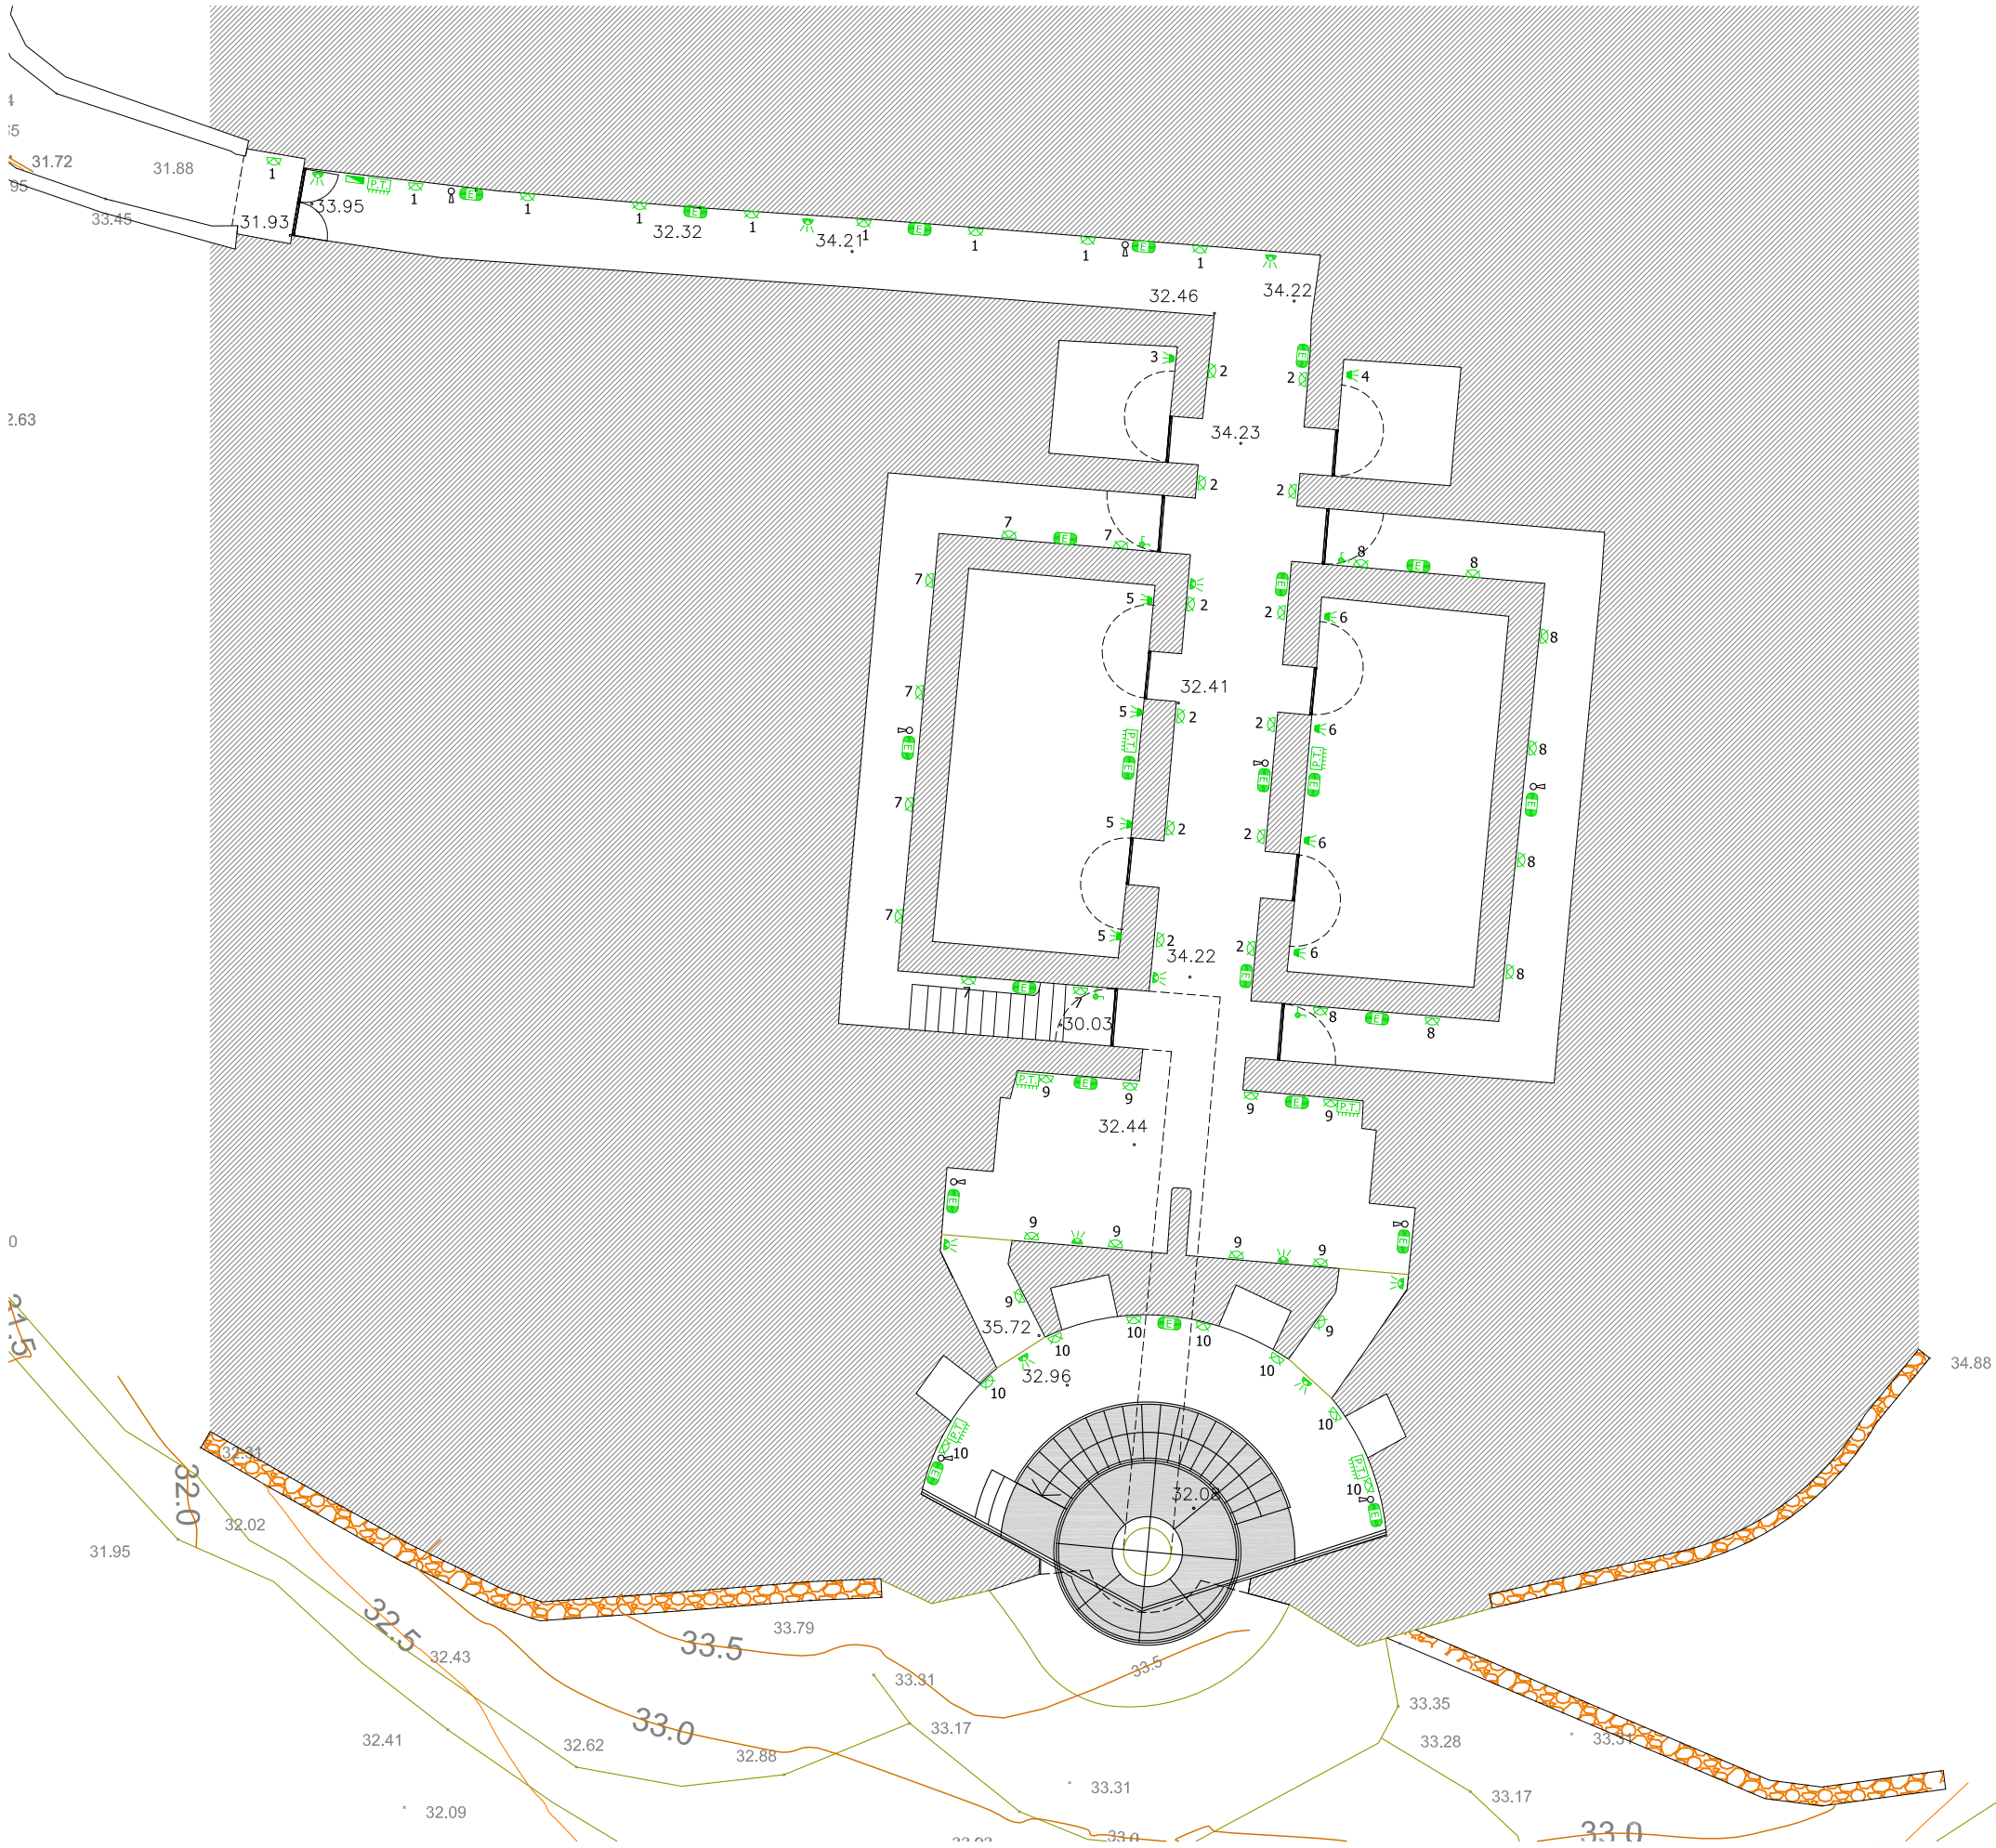

LLEGGENDA INSTAL·LACIÓ ELÈCTRICA	
	Quadre general de comandament i protecció
	Caixa endolls estanca (3u)
	Detector volumètric. Interruptor temporitzat
	Interruptor
	Conmutador
	Punt de llum aplic de paret LED
	Projector exterior LED
	Bloc autònom emergència
LLEGGENDA D'EXTINCIÓ D'INCENDIS	
	EXTINTOR DE POLS EFICÀCIA 21A-113B.

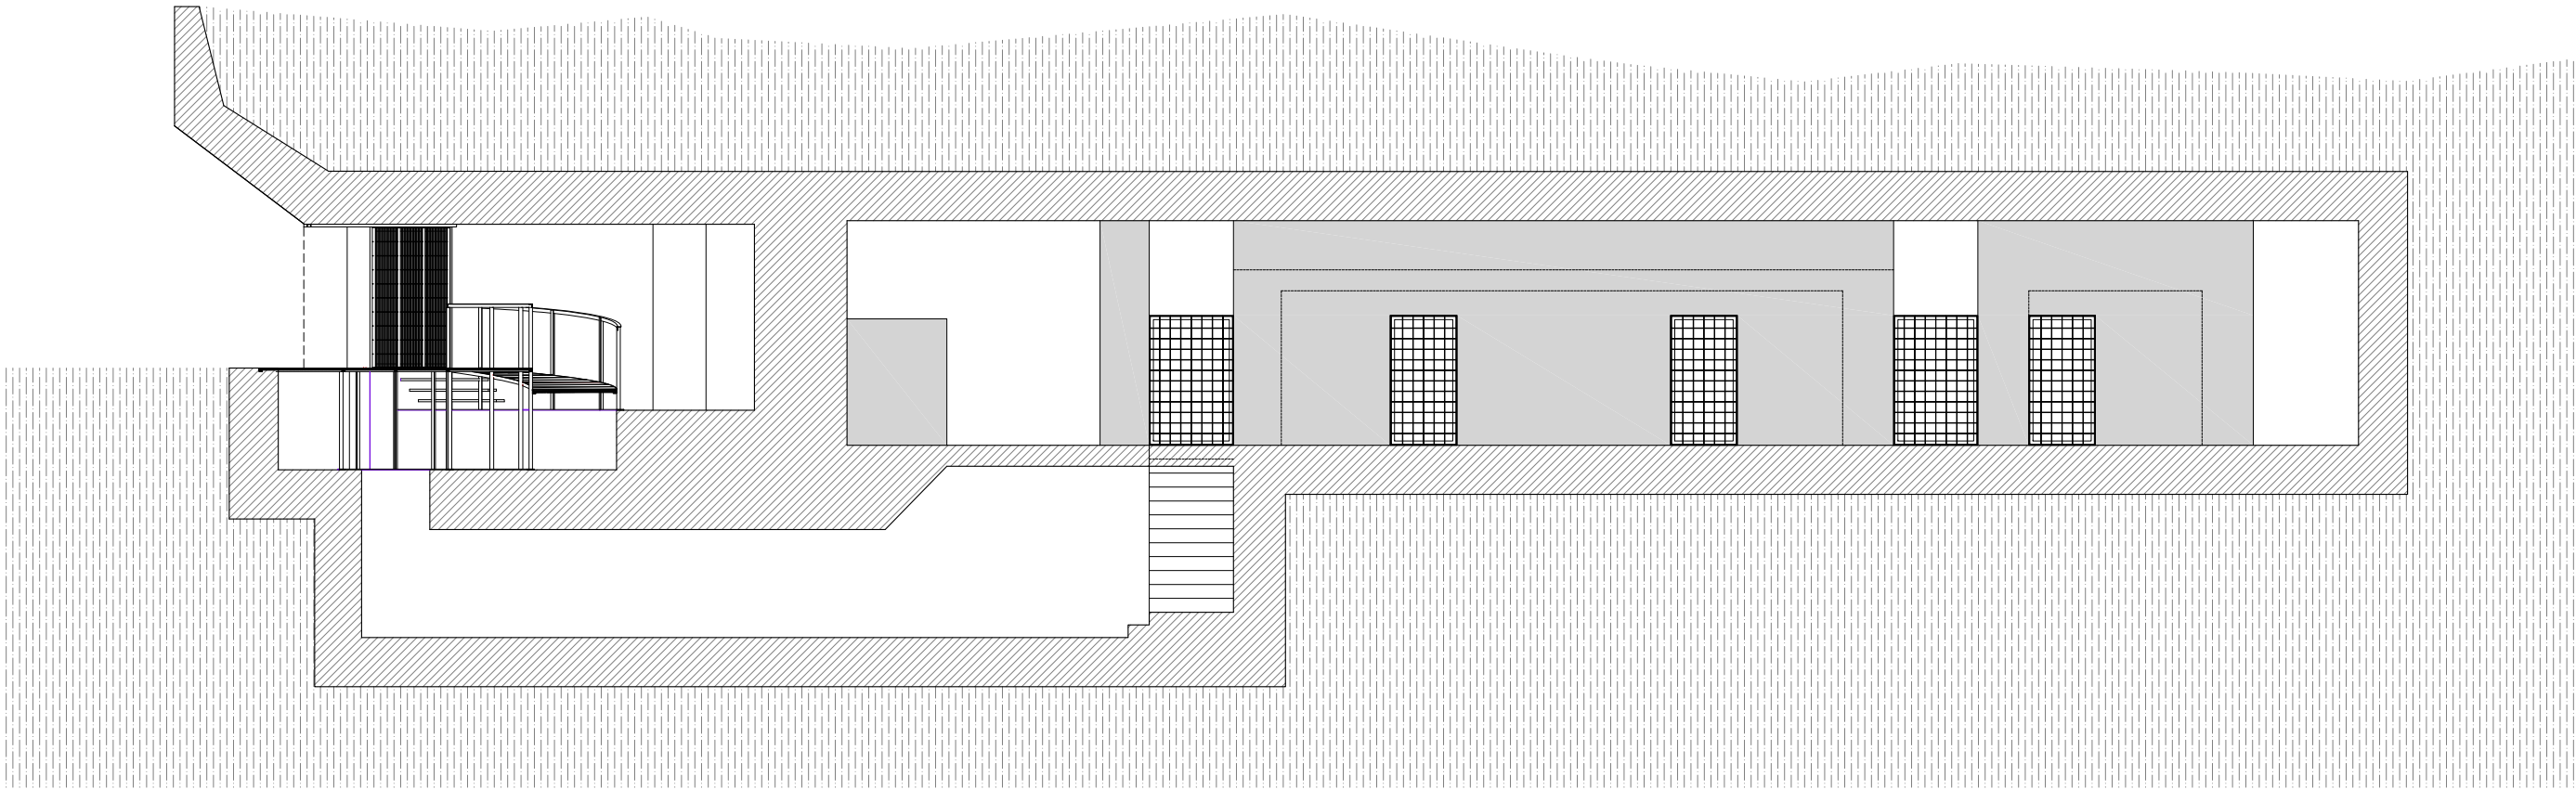

SECCIÓ LONGITUDINAL
e:1/100

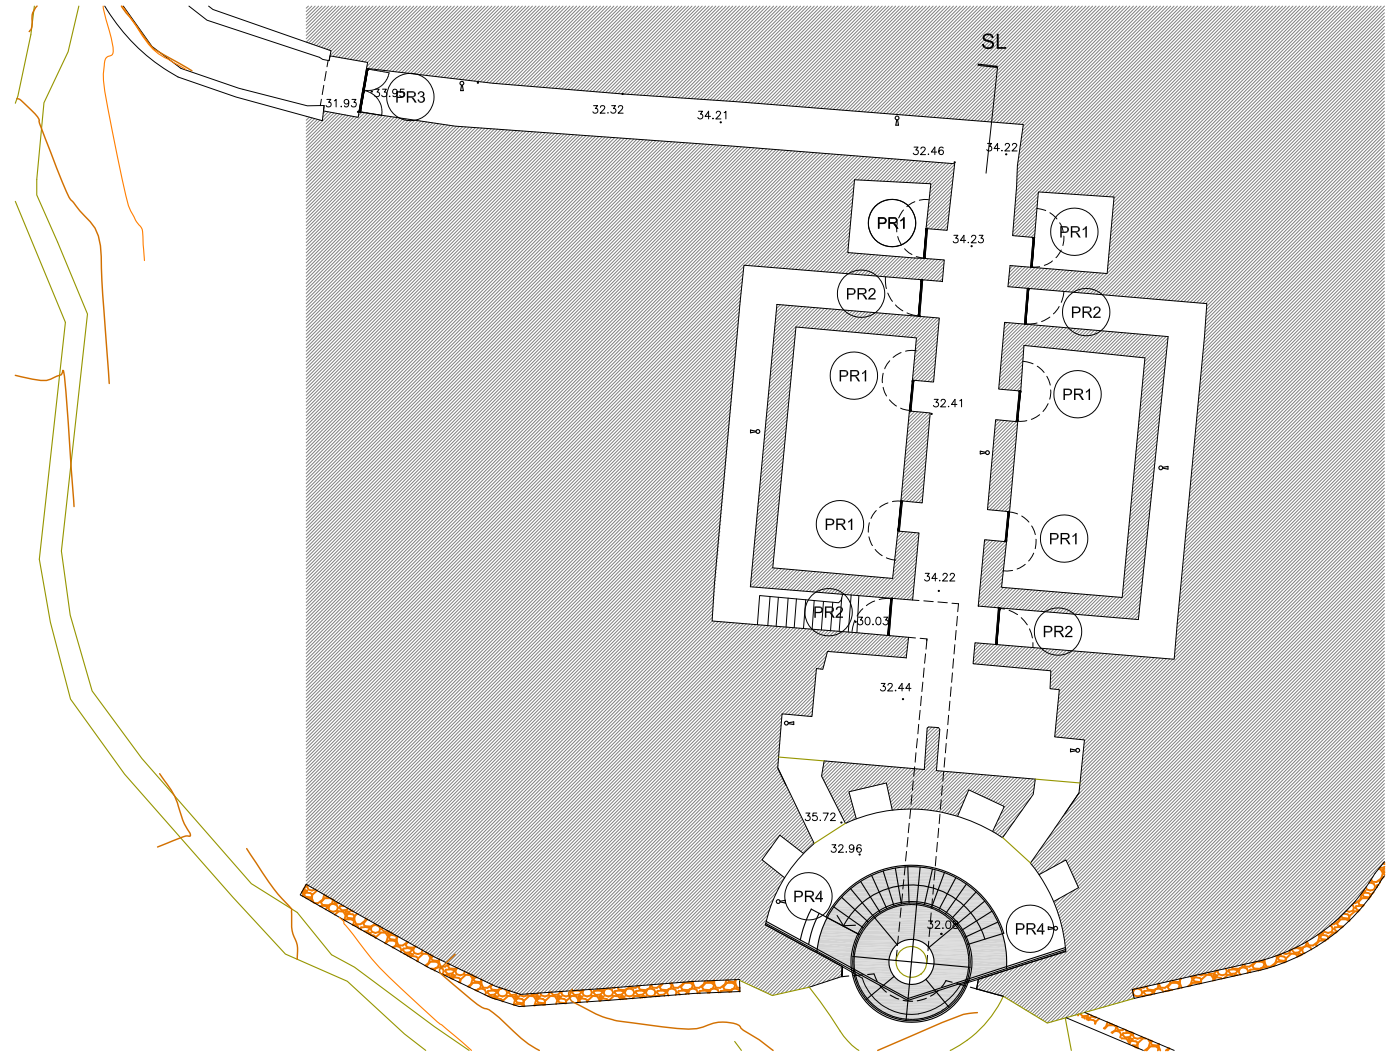

PLANTA DESIGNACIÓ ELEMENTS DE MANYERIA



AJUNTAMENT DE ROSES
ÀREA D'URBANISME

PROJECTE
PROJECTE DE L'ÀREA DE LLEURE I ITINERARI TEMÀTIC
DE PUNTA FALCONERA

REDACTORS DEL PROJECTE
AAAR ARQUITECTES
JORDI ALTABÀS / SERGI RAVENTÓS / CARLOS ALEGRE



ESCALA
A3:1/100
A1:1/50
0 5 10




Pla de recuperació, Transformació i Resiliència – Finançat per la Unió Europea – Next Generation UE.


PLÀNOL
BÚNQUER
SECCIÓ LONGITUDINAL I DESIGNACIONS MANYERIA

DATA	ABRIL 2024	NÚMERO	17
REFERÈNCIA	-	FULL	1

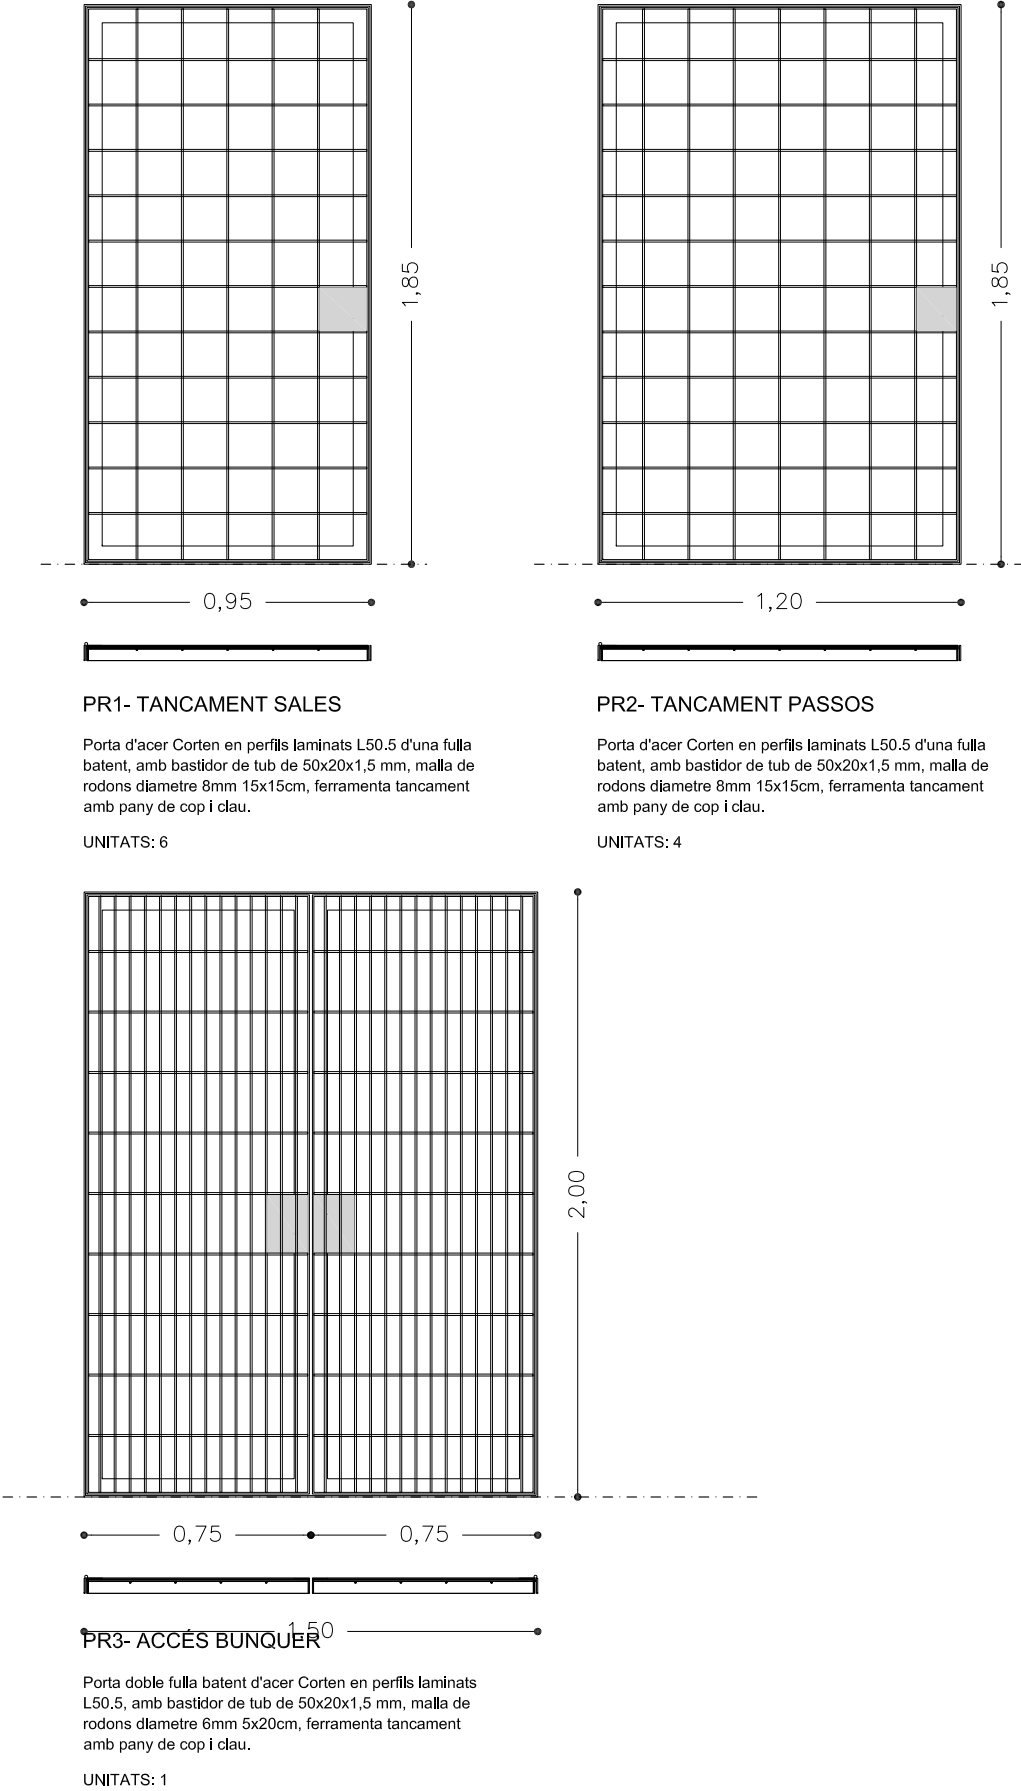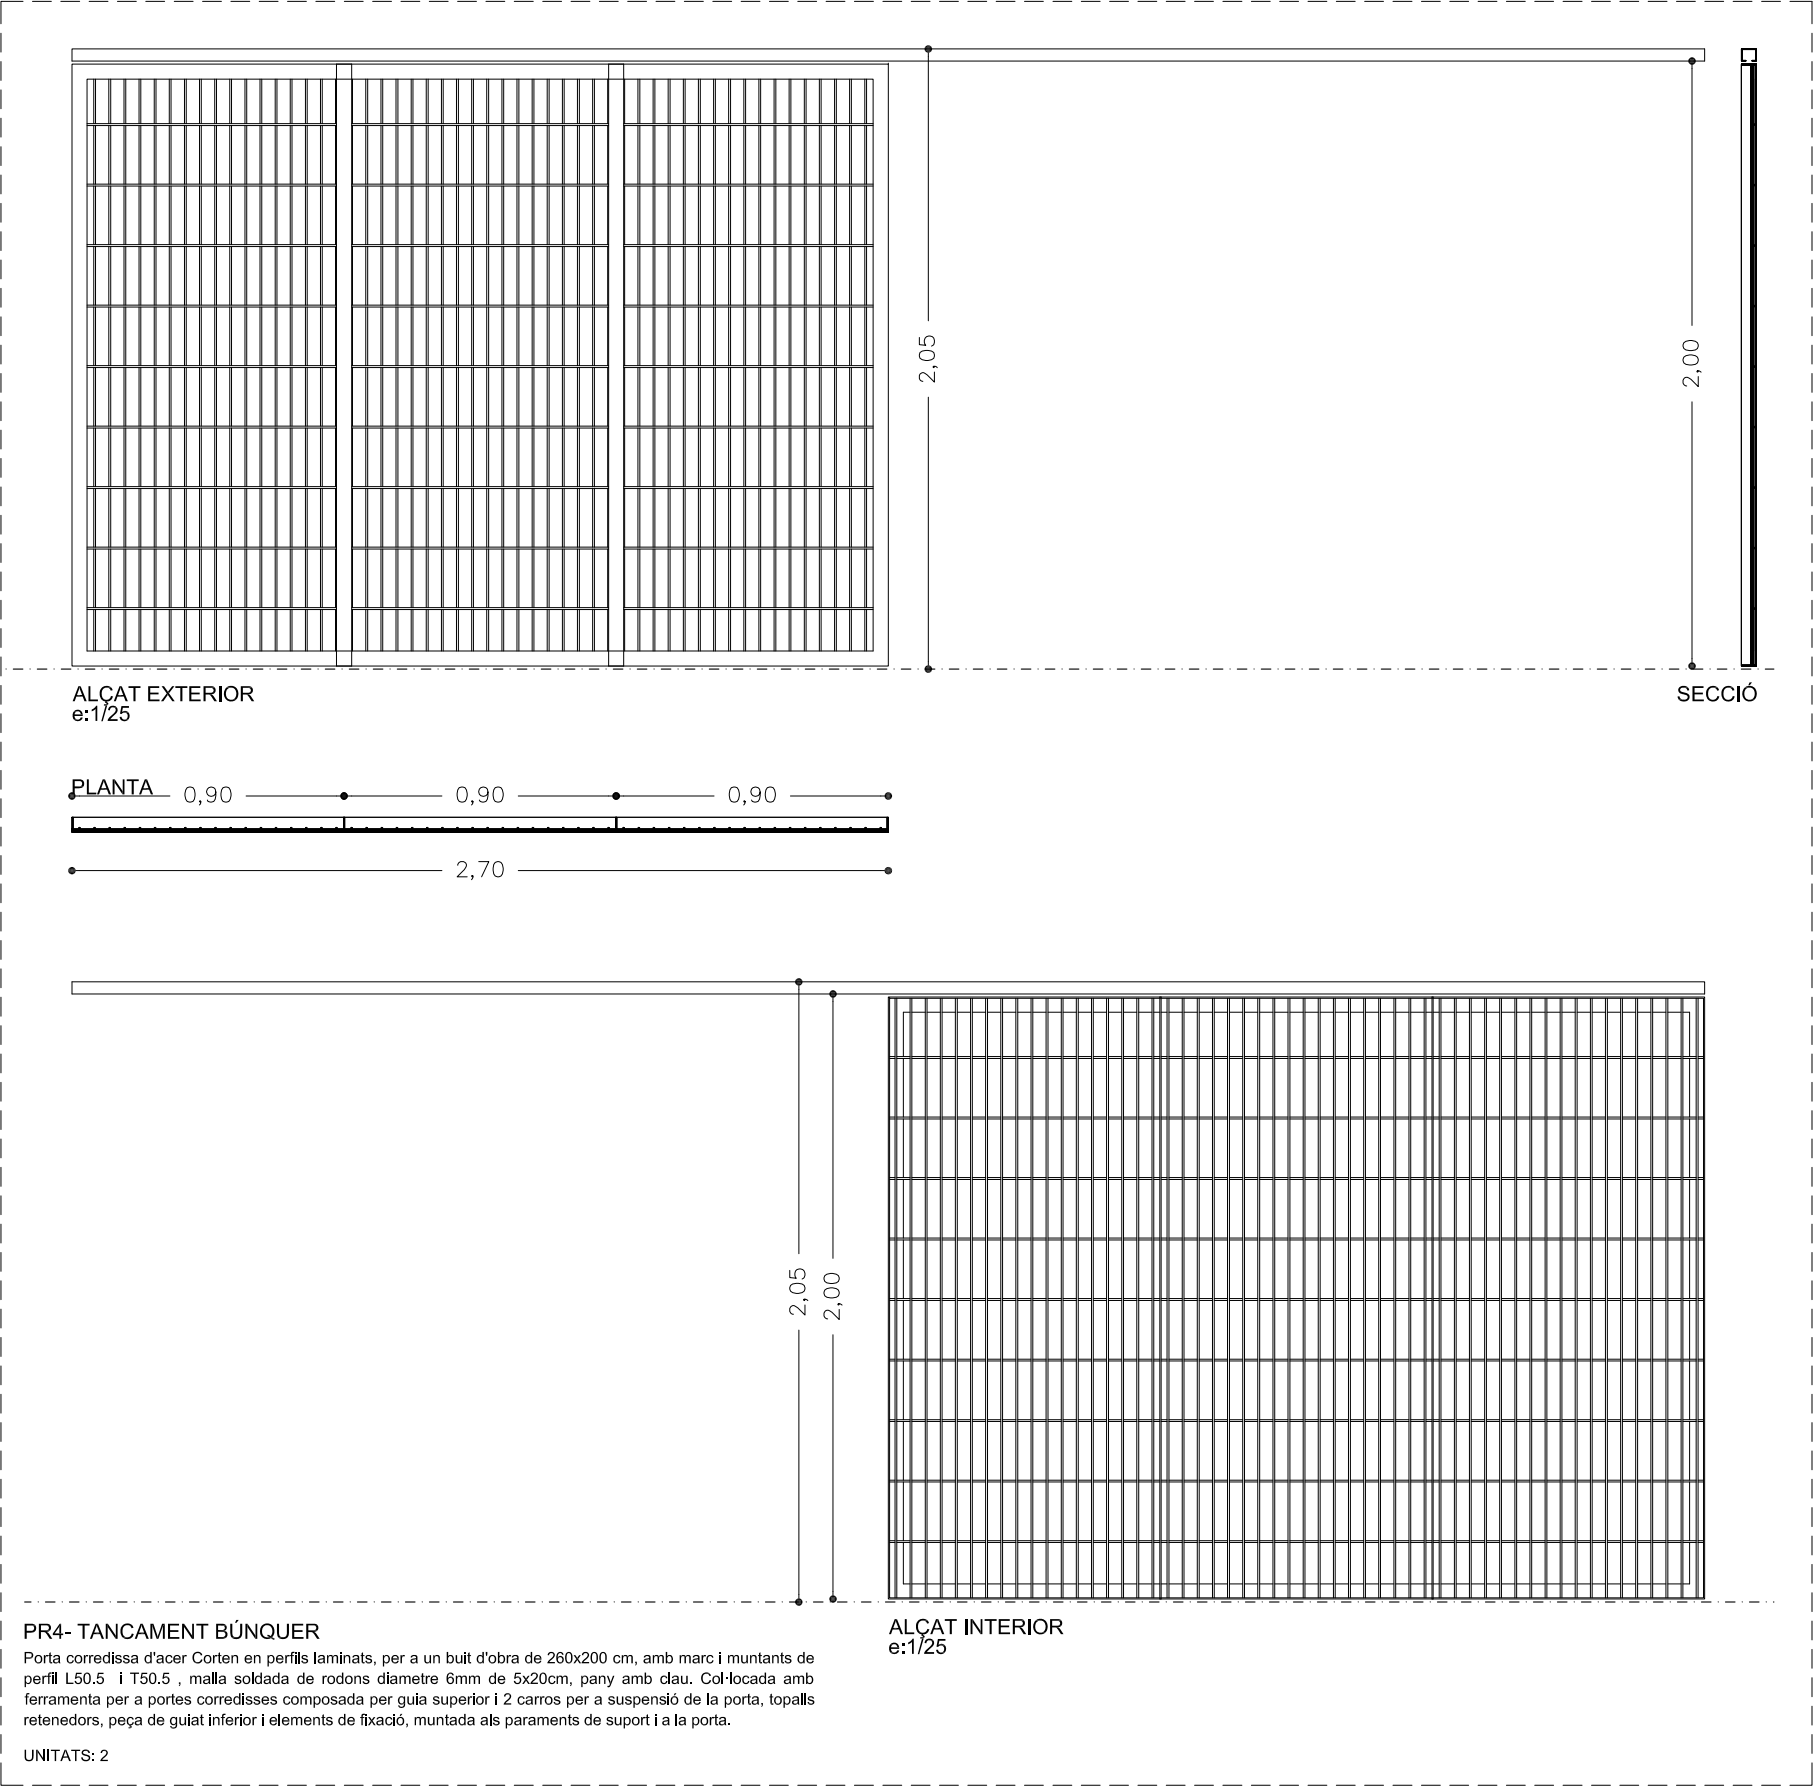


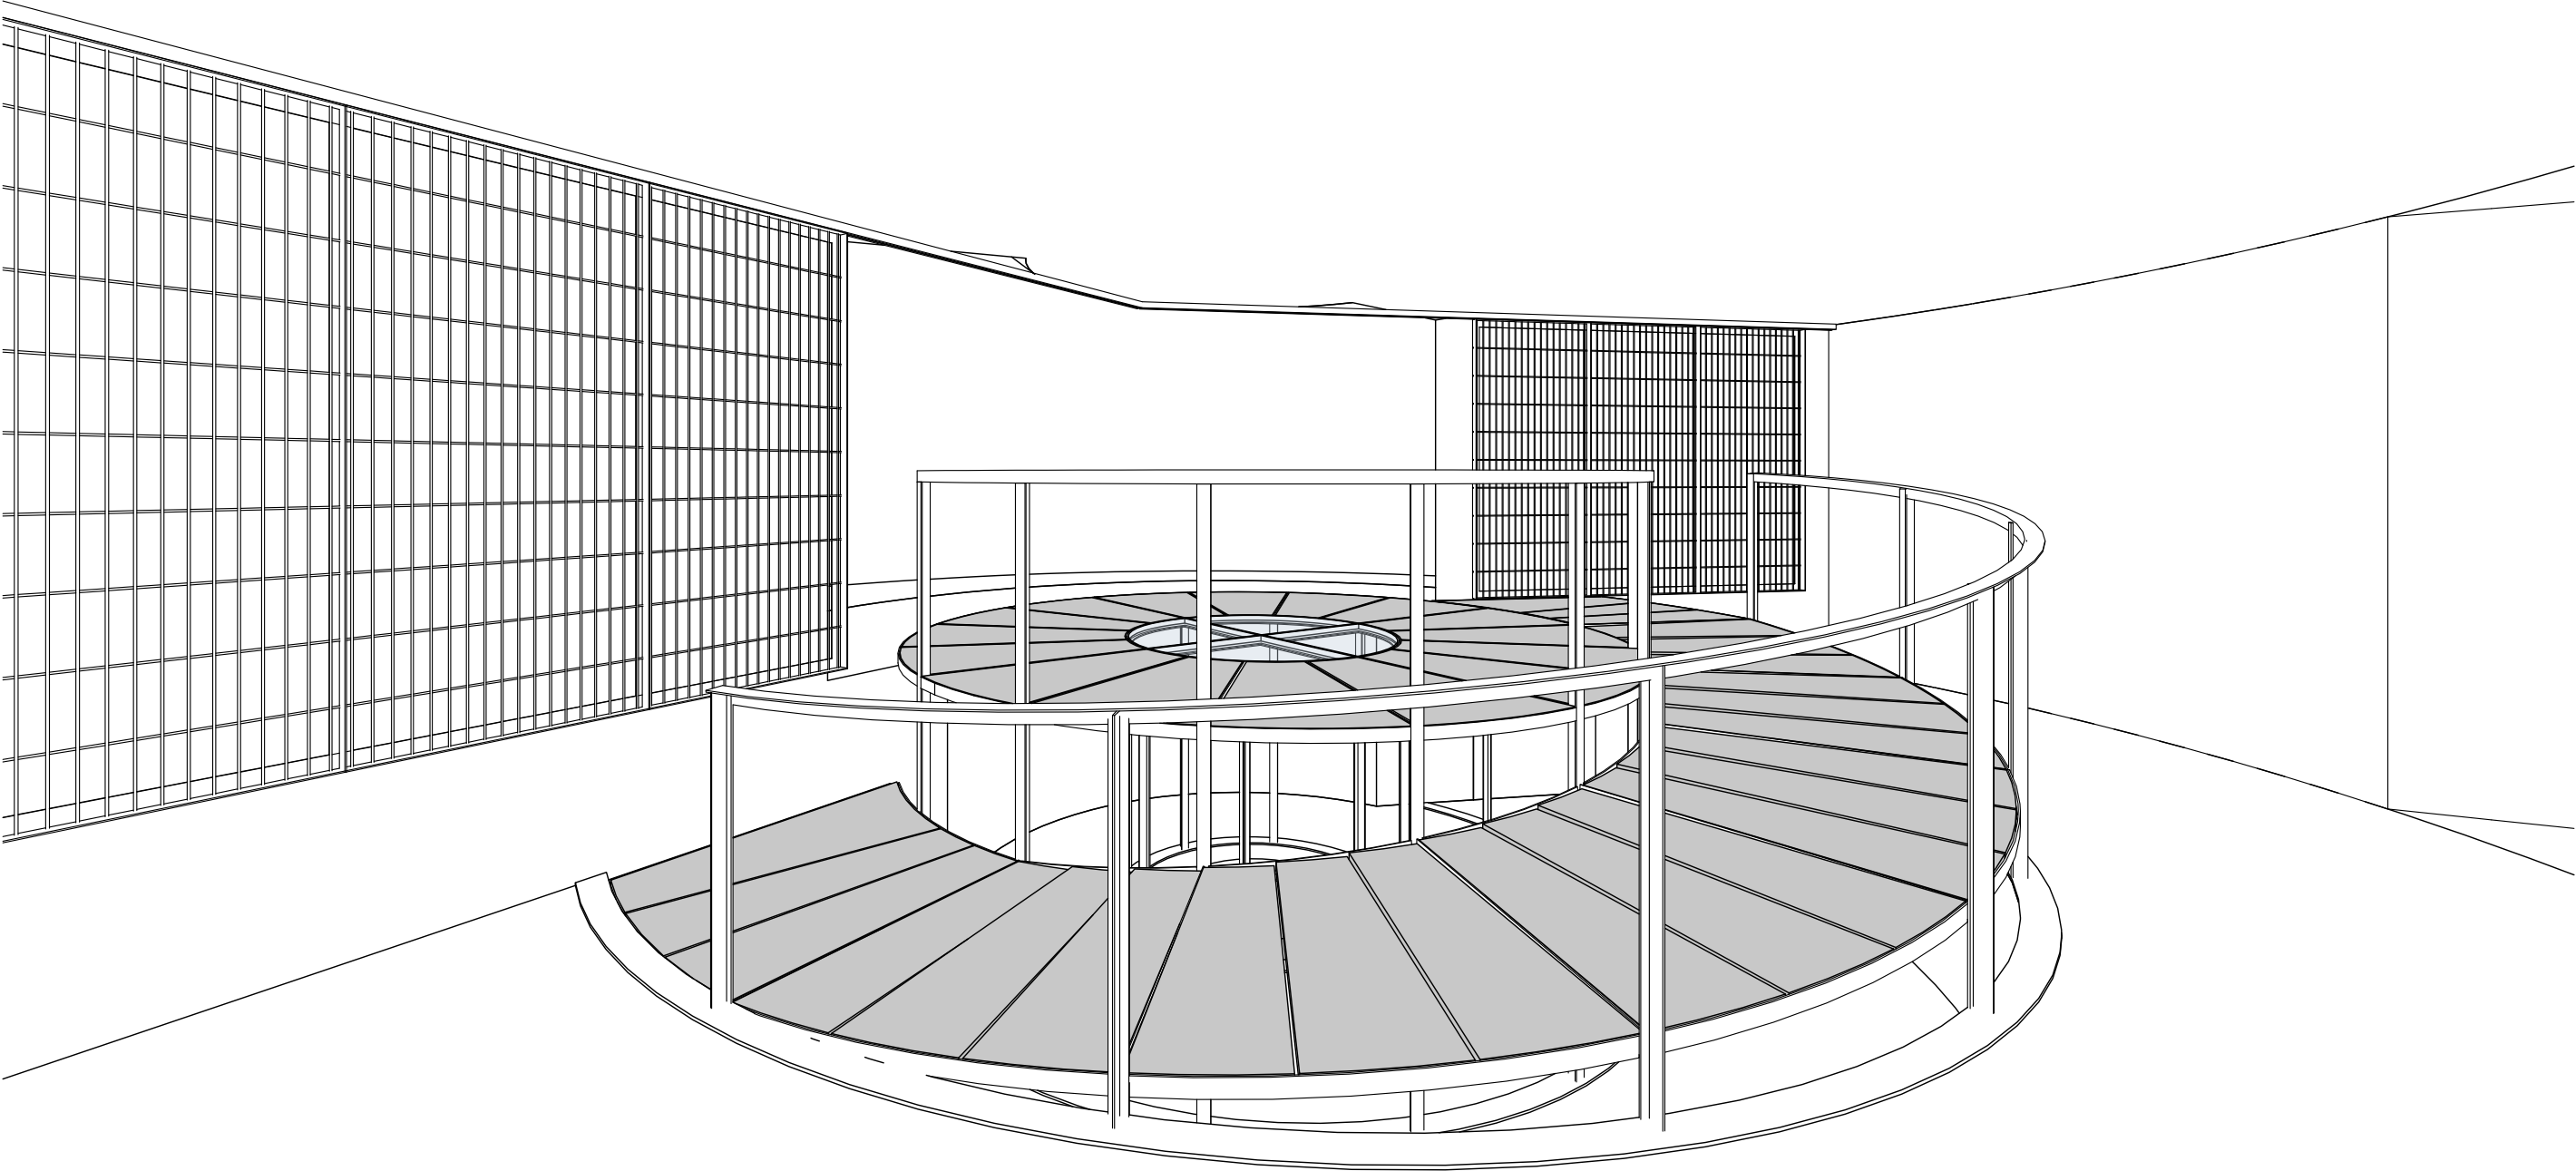


Vista 3D esquerra

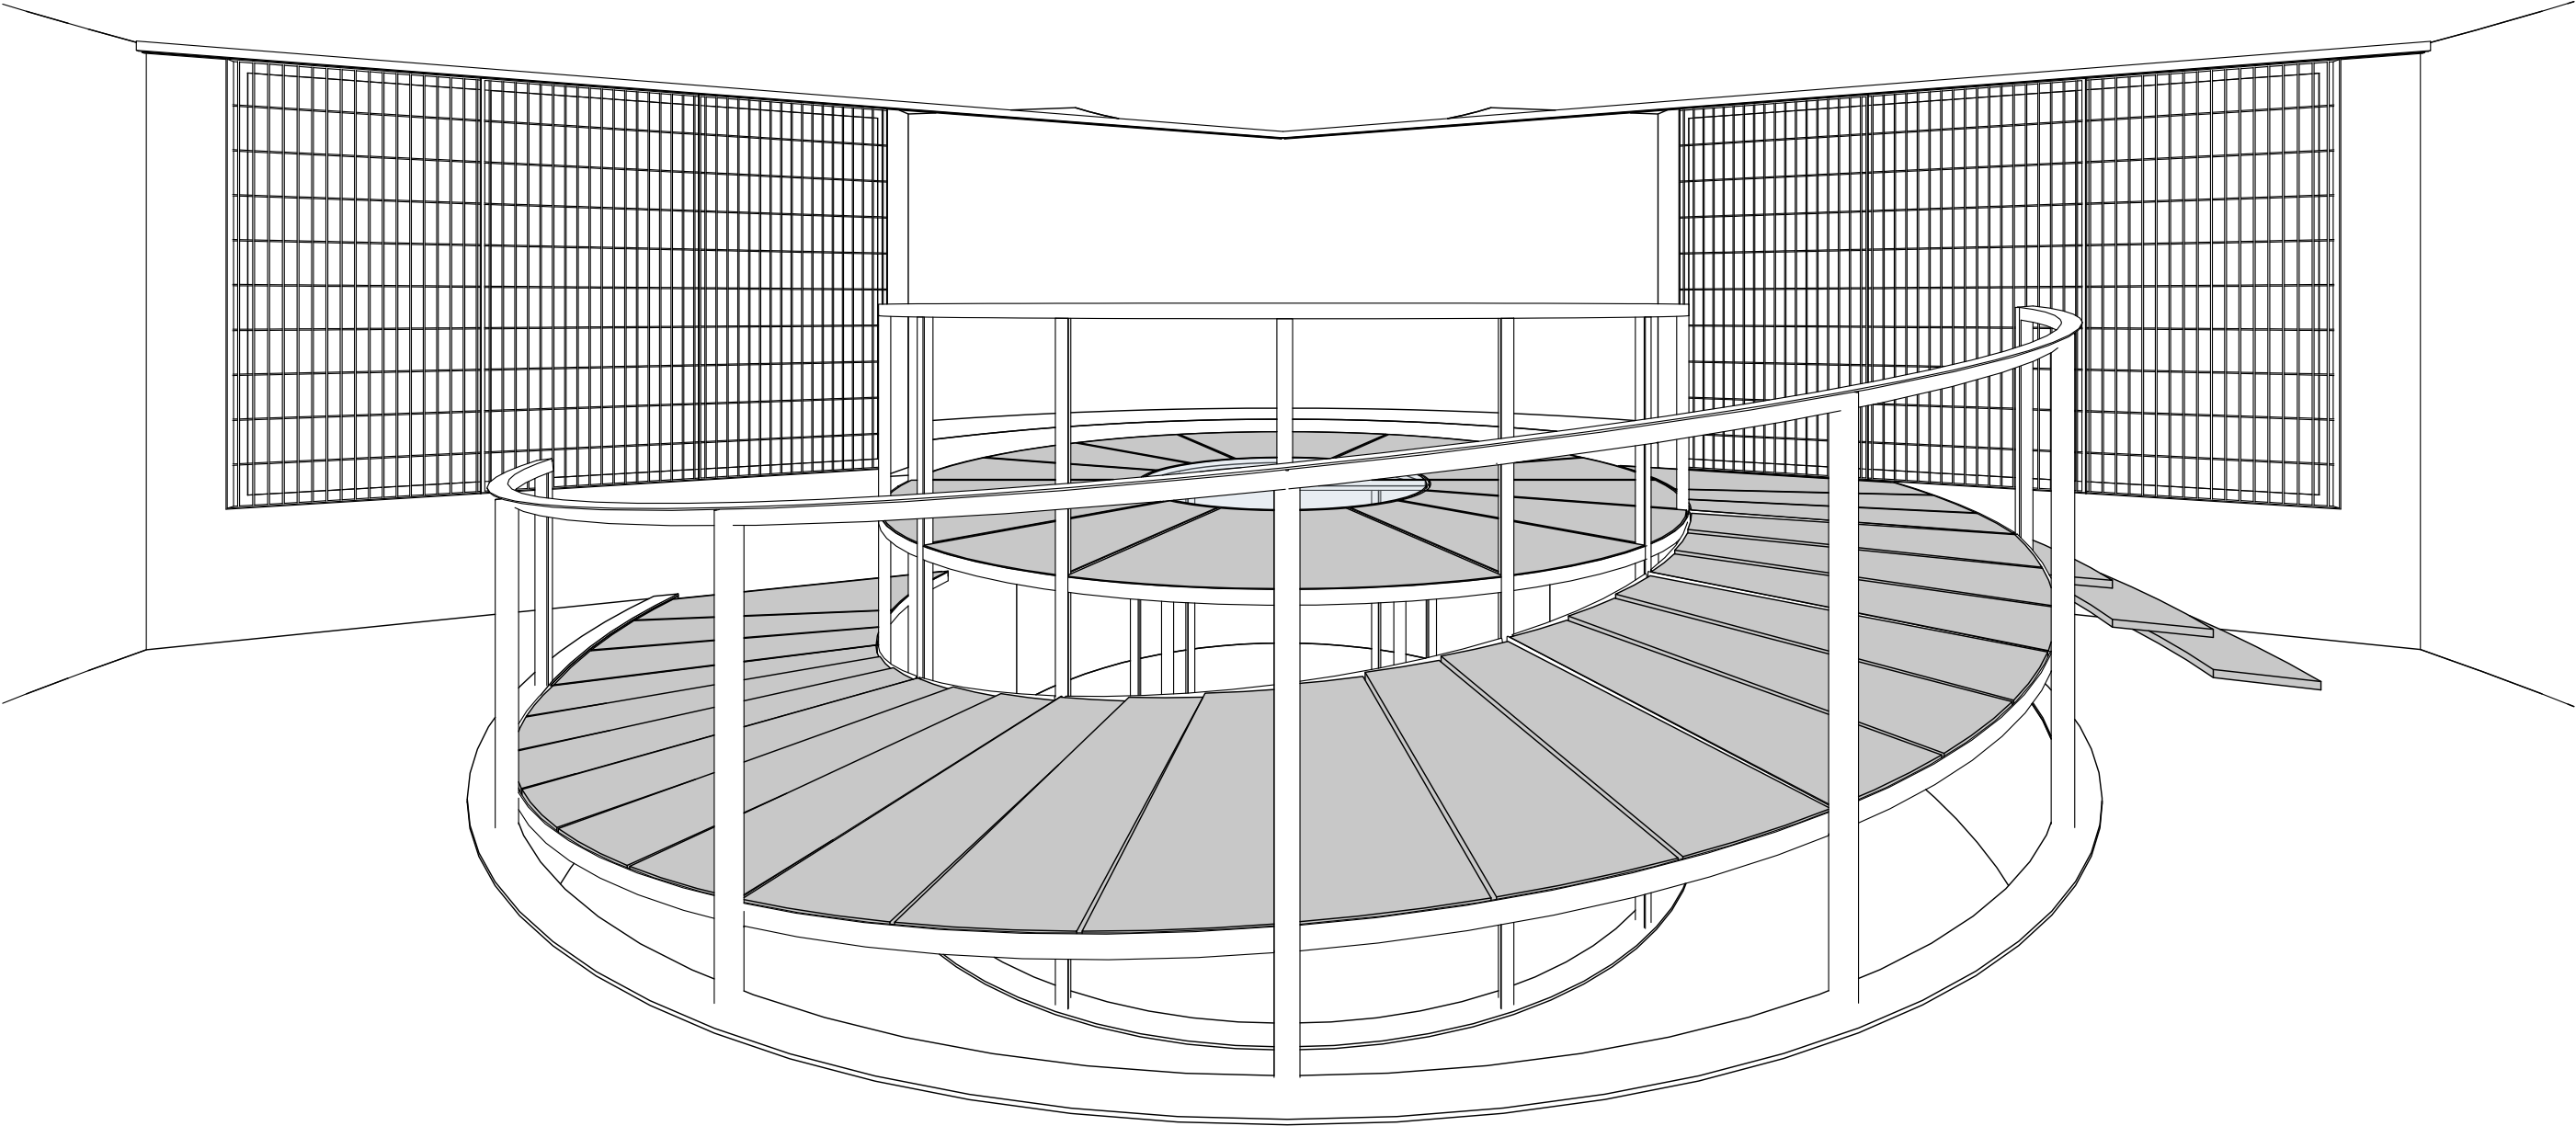

Vista 3D central

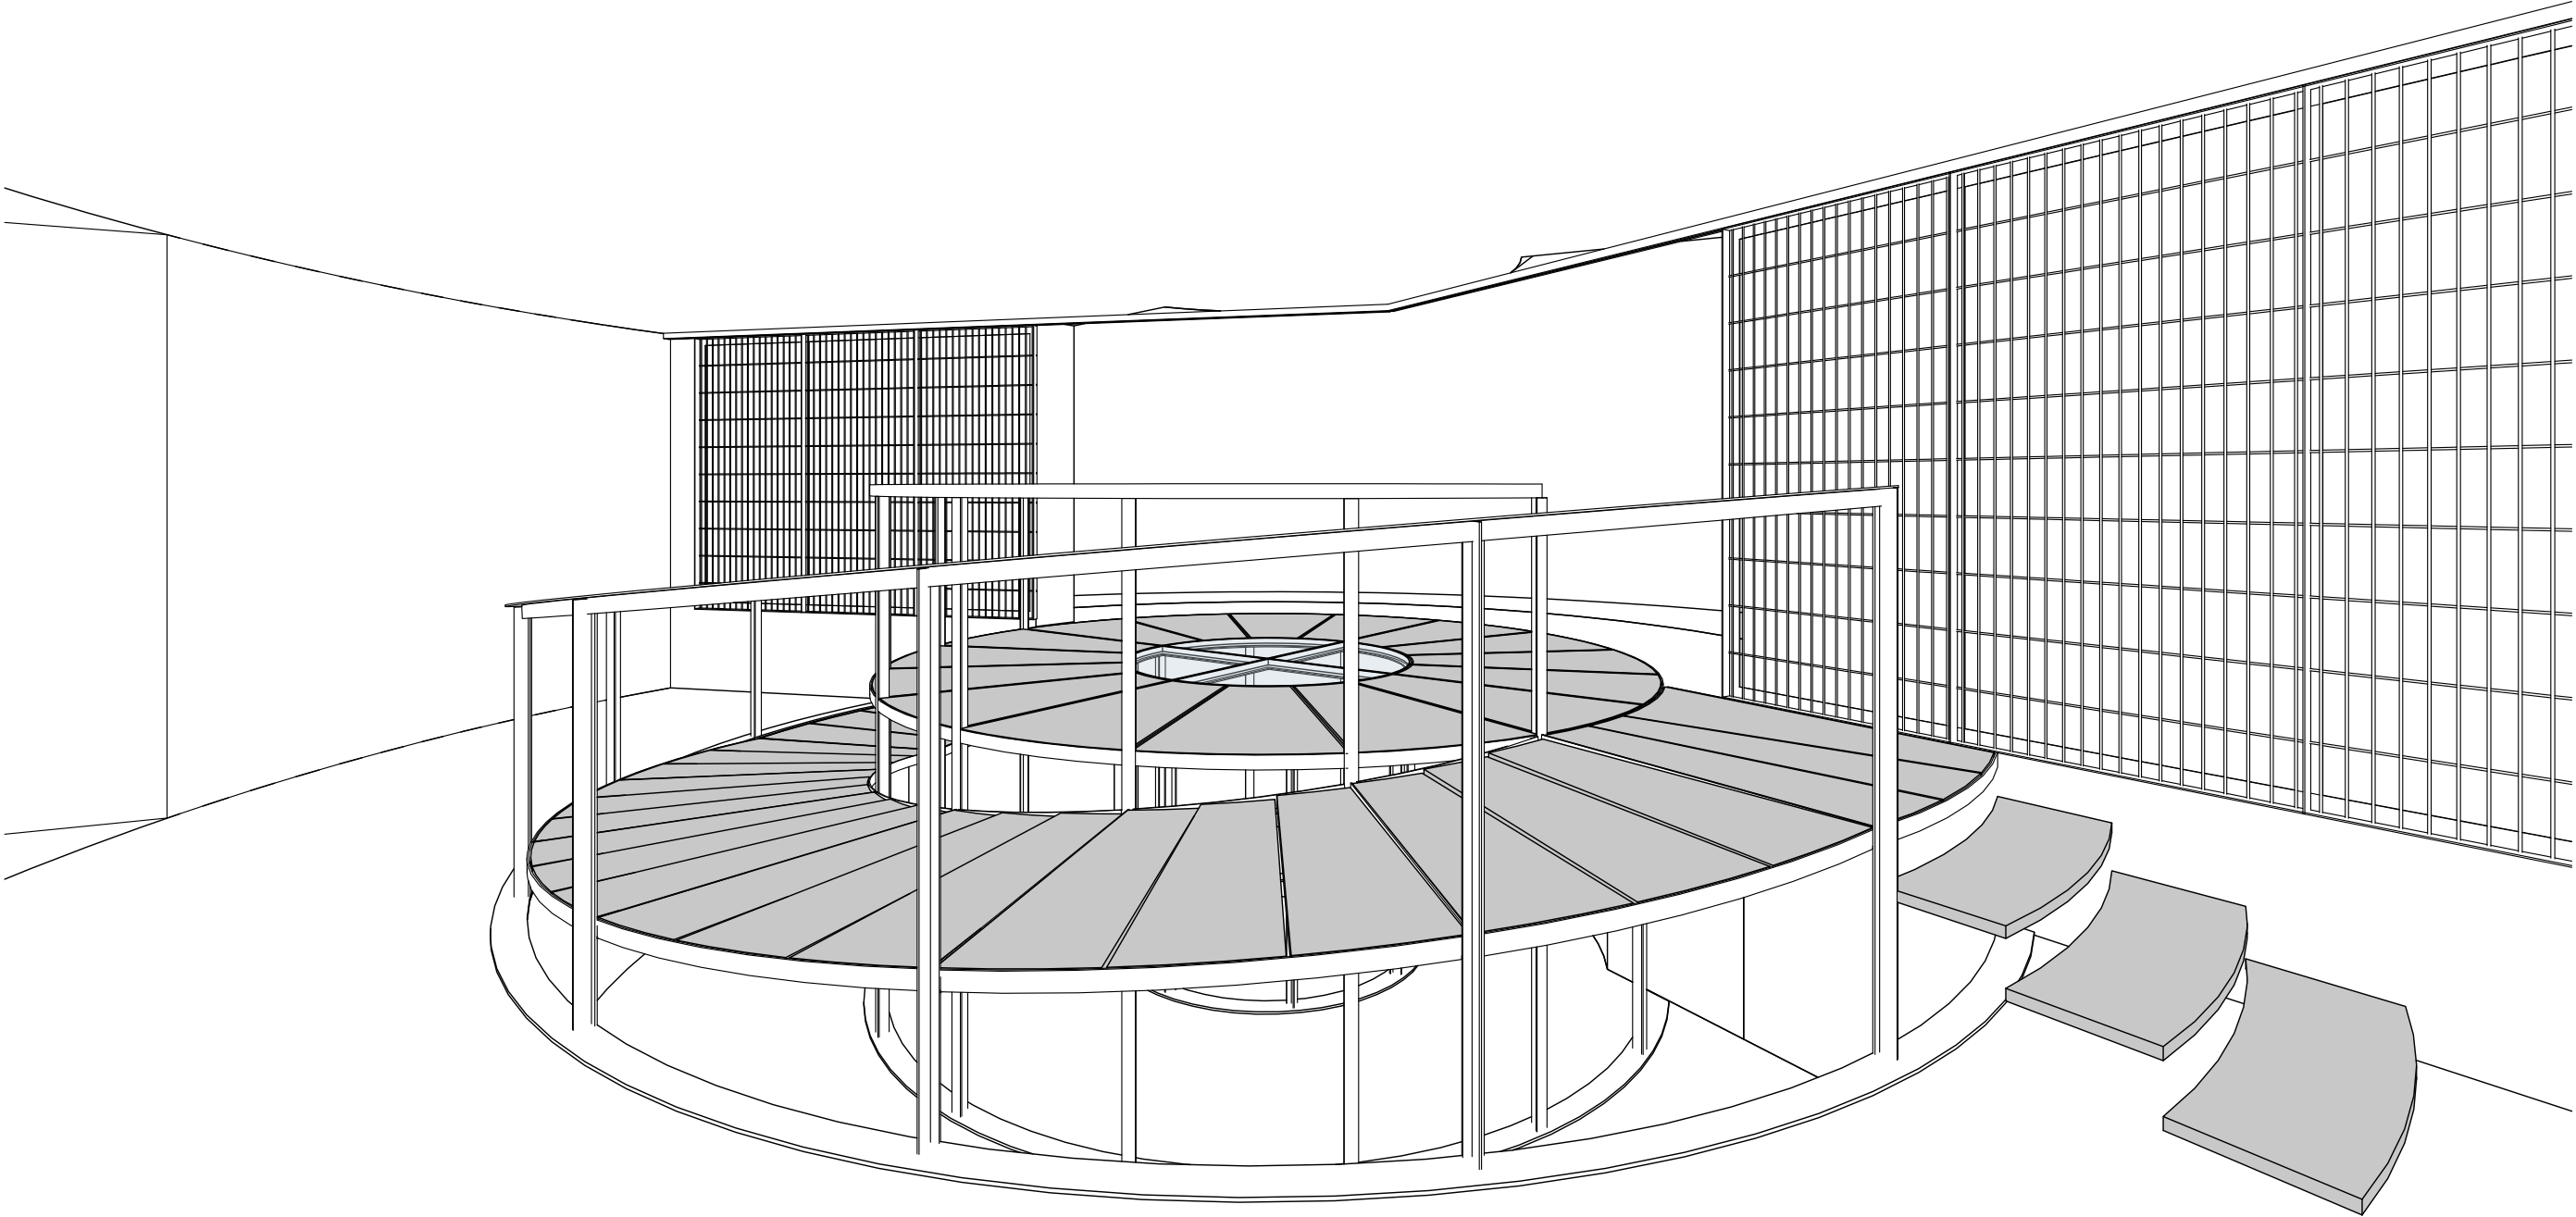

Vista 3D dreta

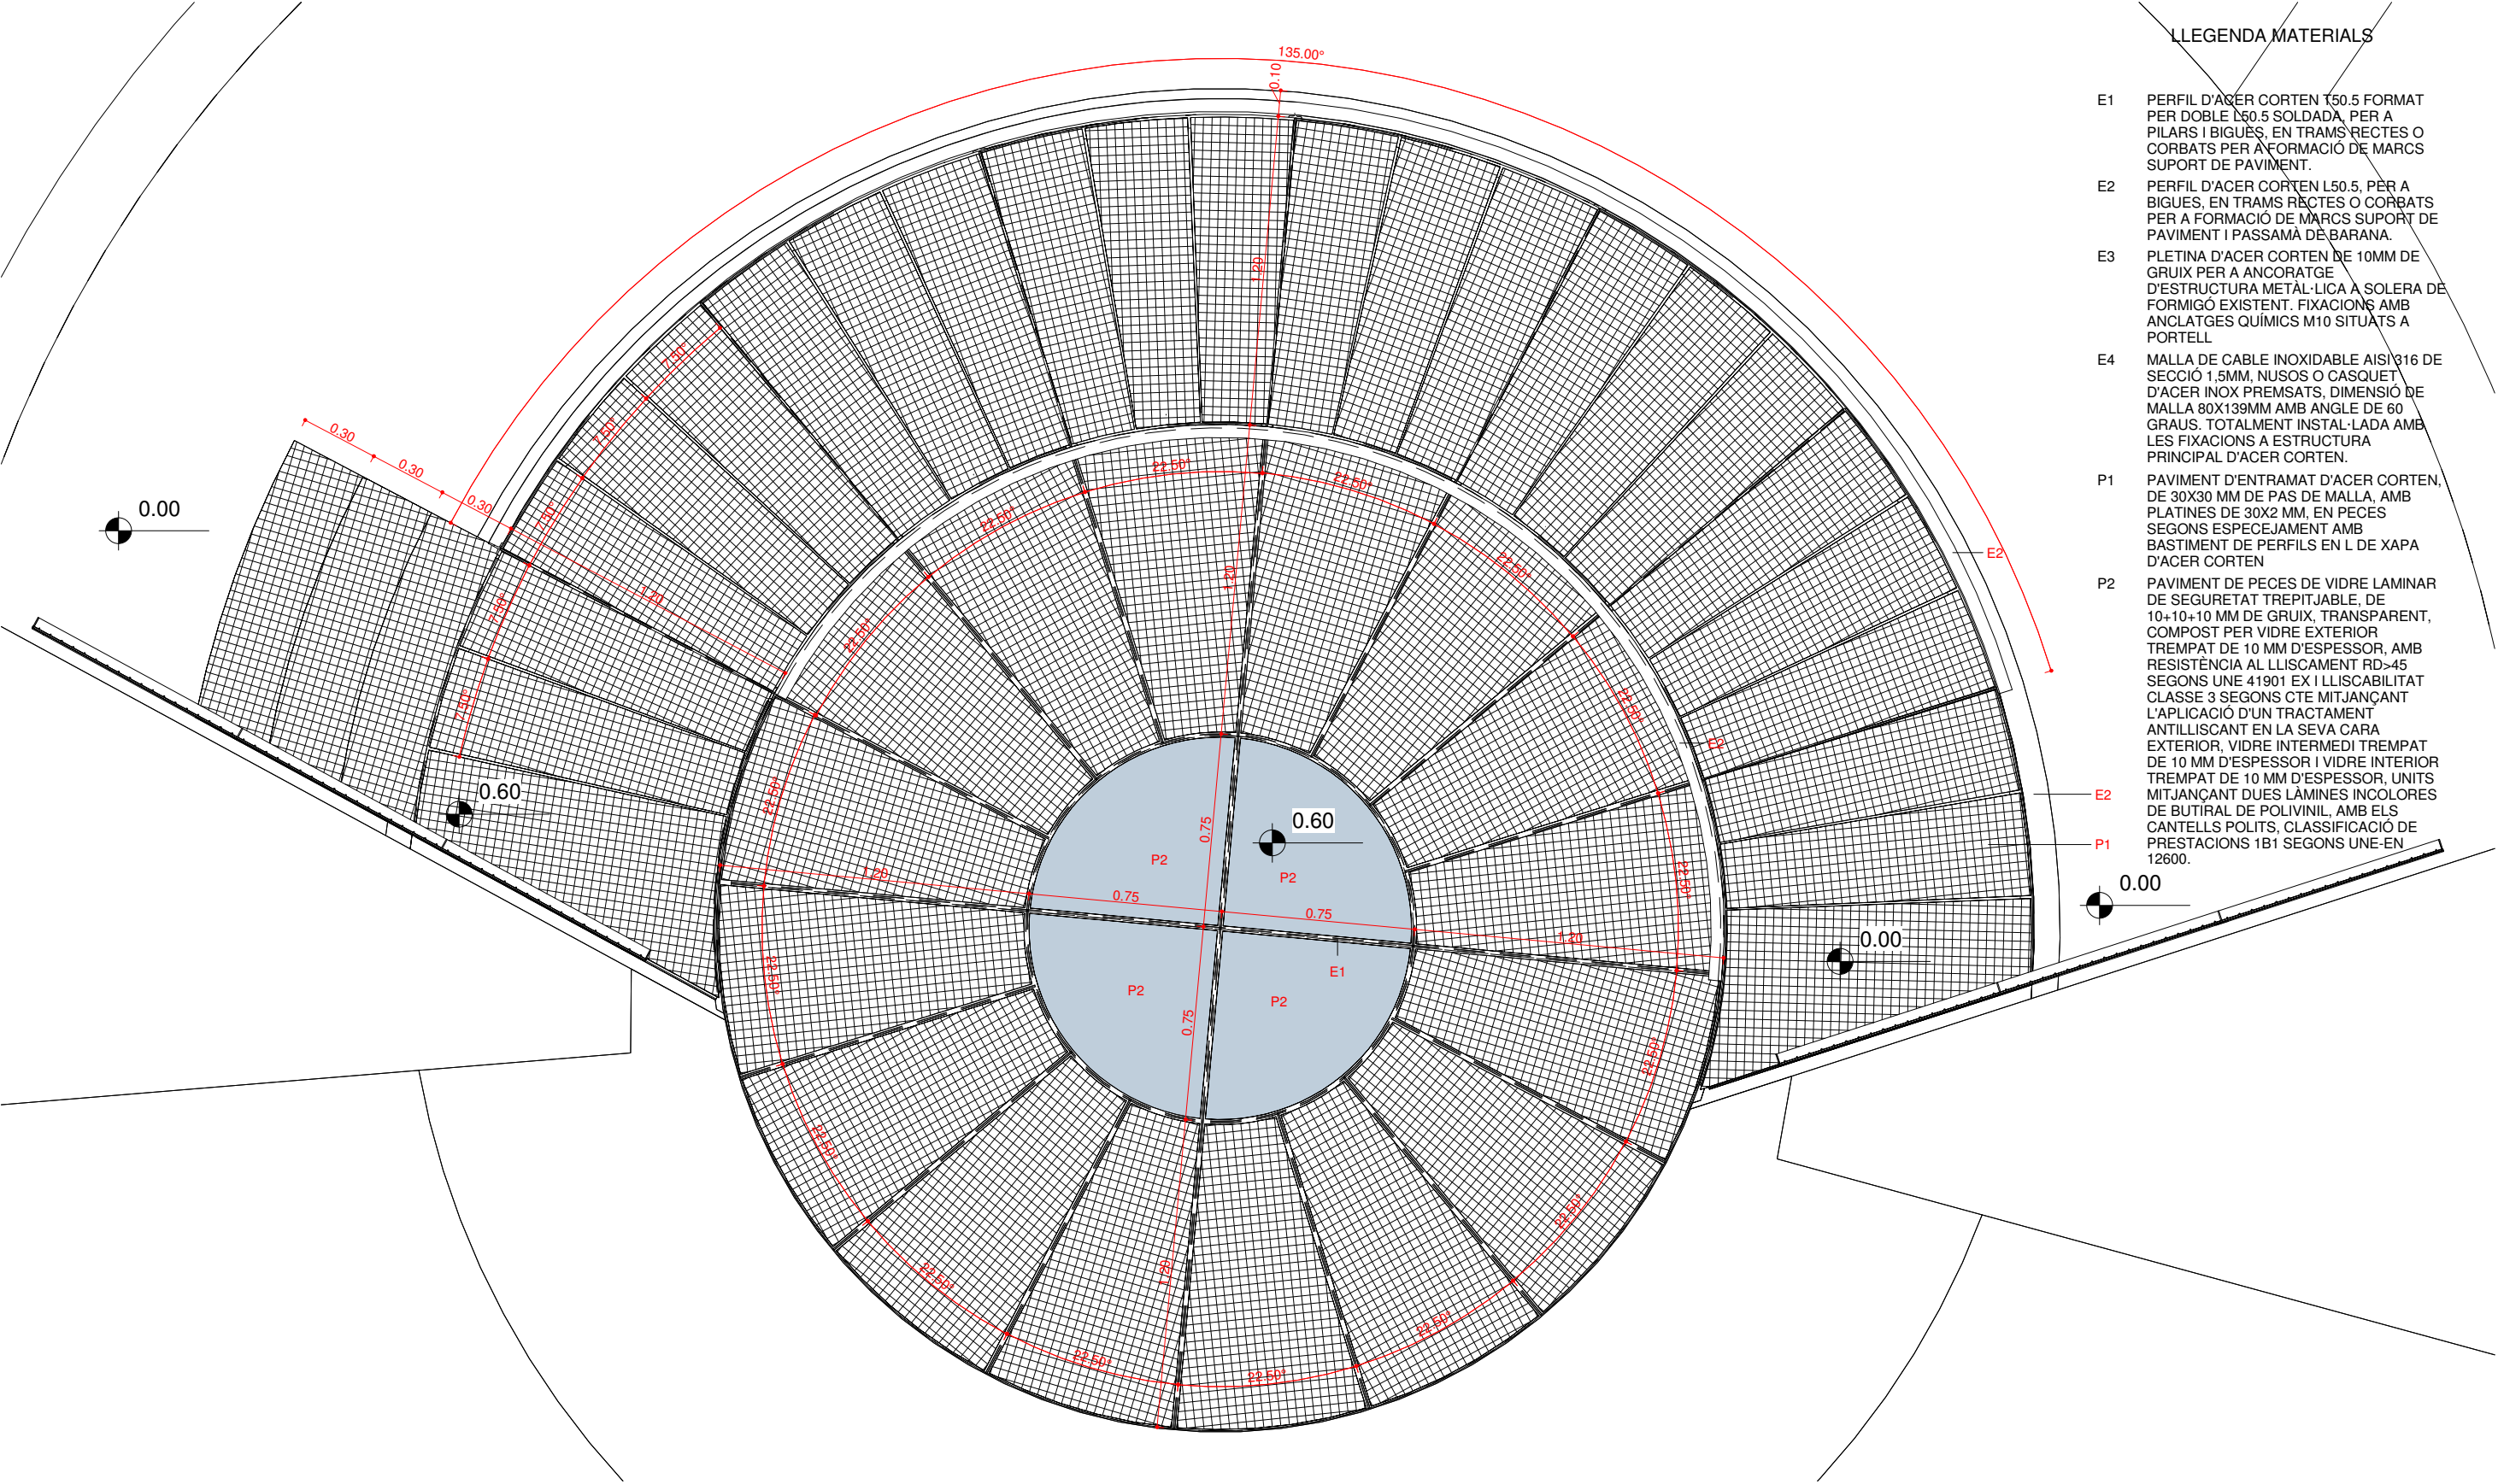

LLEGENDA MATERIALS

- E1 PERFIL D'ACER CORTEN T50.5 FORMAT PER DOBLE L50.5 SOLDADA, PER A PILARS I BIGUES, EN TRAMS RECTES O CORBATS PER A FORMACIÓ DE MARCS SUPORT DE PAVIMENT.
- E2 PERFIL D'ACER CORTEN L50.5, PER A BIGUES, EN TRAMS RECTES O CORBATS PER A FORMACIÓ DE MARCS SUPORT DE PAVIMENT I PASSAMÀ DE BARANA.
- E3 PLETINA D'ACER CORTEN DE 10MM DE GRUIX PER A ANCORATGE D'ESTRUCTURA METÀL·LICA A SOLERA DE FORMIGÓ EXISTENT. FIXACIONS AMB ANCLATGES QUÍMICS M10 SITUATS A PORTELL
- E4 MALLA DE CABLE INOXIDABLE AISI316 DE SECCIÓ 1,5MM, NUSOS O CASQUET D'ACER INOX PREMSATS, DIMENSIÓ DE MALLA 80X139MM AMB ANGLE DE 60 GRAUS. TOTALMENT INSTAL·LADA AMB LES FIXACIONS A ESTRUCTURA PRINCIPAL D'ACER CORTEN.
- P1 PAVIMENT D'ENTRAMAT D'ACER CORTEN, DE 30X30 MM DE PAS DE MALLA, AMB PLATINES DE 30X2 MM, EN PECES SEGONS ESPECEJAMENT AMB BASTIMENT DE PERFIS EN L DE XAPA D'ACER CORTEN
- P2 PAVIMENT DE PECES DE VIDRE LAMINAR DE SEGURETAT TREPITJABLE, DE 10+10+10 MM DE GRUIX, TRANSPARENT, COMPOST PER VIDRE EXTERIOR TREMPAT DE 10 MM D'ESPESSOR, AMB RESISTÈNCIA AL LLISCAMENT RD>45 SEGONS UNE 41901 EX I LLISCABILITAT CLASSE 3 SEGONS CTE MITJANÇANT L'APLICACIÓ D'UN TRACTAMENT ANTILLISCANT EN LA SEVA CARA EXTERIOR, VIDRE INTERMEDI TREMPAT DE 10 MM D'ESPESSOR I VIDRE INTERIOR TREMPAT DE 10 MM D'ESPESSOR, UNITS MITJANÇANT DUES LAMINES INCOLORES DE BUTIRAL DE POLIVINIL, AMB ELS CANTELLS POLITS, CLASSIFICACIÓ DE PRESTACIONS 1B1 SEGONS UNE-EN 12600.

Nivell +0.00
1 : 25



AJUNTAMENT DE ROSES
ÀREA D'URBANISME

PROJECTE
PROJECTE DE L'ÀREA DE LLEURE I ITINERARI TEMÀTIC DE PUNTA FALCONERA

REDACTORS DEL PROJECTE
AAAR ARQUITECTES
JORDI ALTABÁS / SERGI RAVENTÓS / CARLOS ALEGRE


ESCALA
A1 1/25
A3 1/25
0 5 10

Finançat per
Financiado por la Unión Europea
NextGenerationEU
GOBIERNO DE ESPAÑA
MINISTERIO DE INDUSTRIA, COMERCIO Y TURISMO
Plan de Recuperación, Transformación y Resiliencia
Pla de recuperació, Transformació i Resiliència – Finançat per la Unió Europea – Next Generation UE.




PLÀNOL
BUNQUER_ ESTRUCTURA SALA CANÓ
PLANTA PAVIMENTS

DATA
ABRIL 2024
NÚMERO
22
REFERÈNCIA
FULL

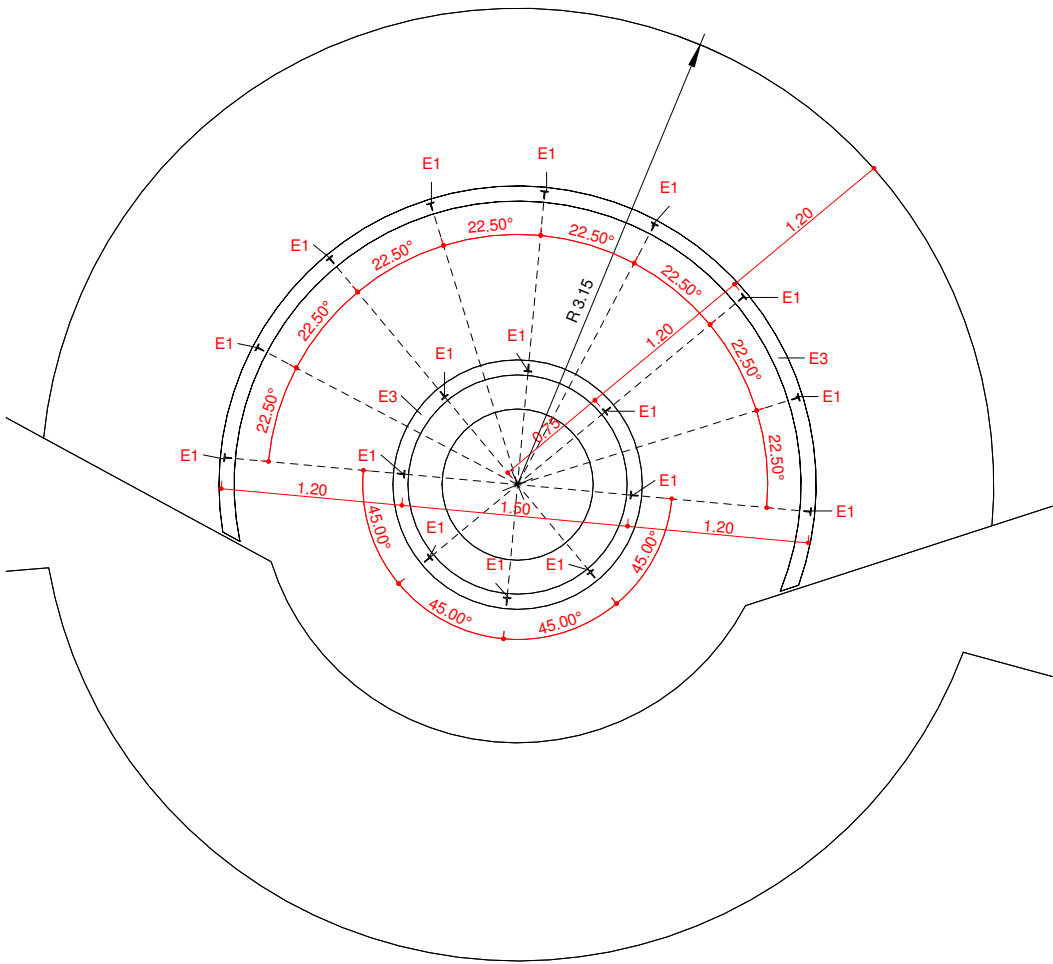

Planta estructura. Nivell -0.85
1 : 50

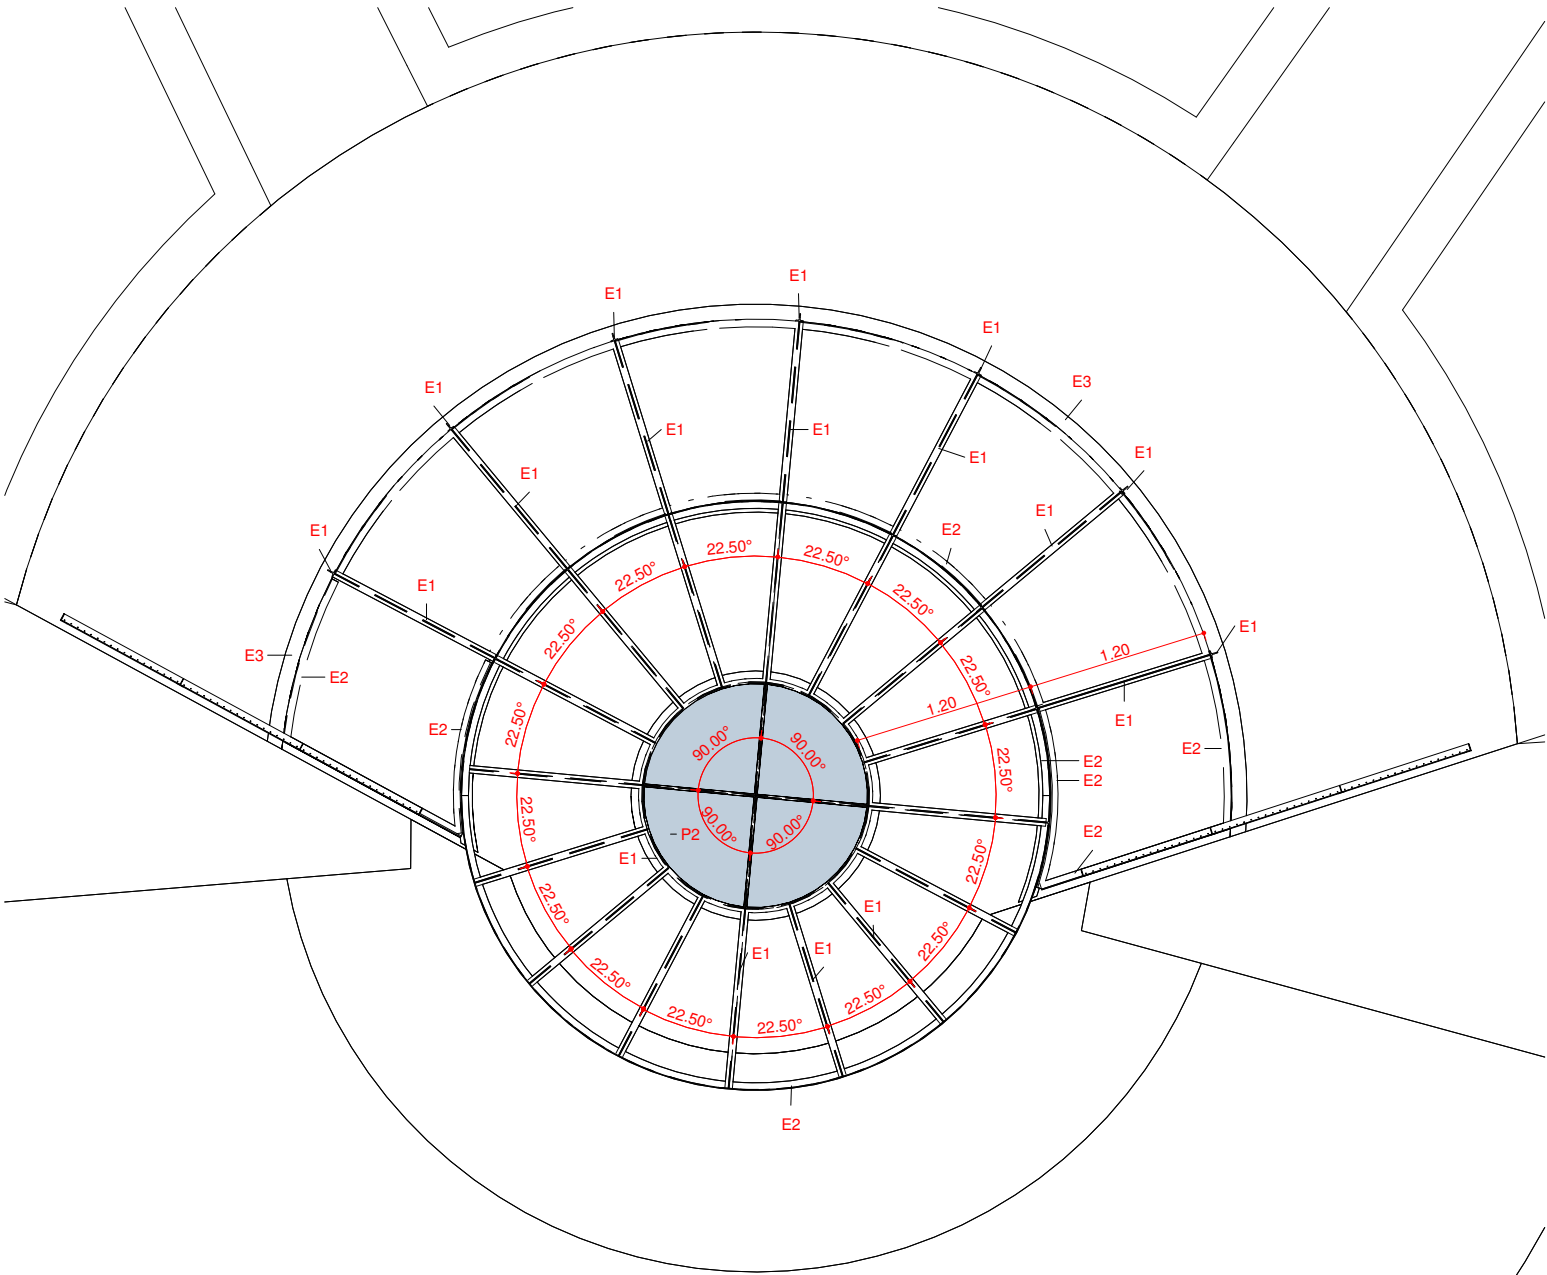

Planta estructura. Nivell +0.00 i +0.60
1 : 50

LLEGENDA MATERIALS


- E1 PERFIL D'ACER CORTEN T50.5 FORMAT PER DOBLE L50.5 SOLDADA, PER A PILARS I BIGUES, EN TRAMS RECTES O CORBATS PER A FORMACIÓ DE MARCS SUPORT DE PAVIMENT.
- E2 PERFIL D'ACER CORTEN L50.5, PER A BIGUES, EN TRAMS RECTES O CORBATS PER A FORMACIÓ DE MARCS SUPORT DE PAVIMENT I PASSAMÀ DE BARANA.
- E3 PLETINA D'ACER CORTEN DE 10MM DE GRUIX PER A ANCORATGE D'ESTRUCTURA METÀL·LICA A SOLERA DE FORMIGÓ EXISTENT. FIXACIONS AMB ANCLATGES QUÍMICS M10 SITUATS A PORTELL.
- E4 MALLA DE CABLE INOXIDABLE AISI 316 DE SECCIÓ 1,5MM, NUSOS O CASQUET D'ACER INOX PREMSATS, DIMENSIÓ DE MALLA 80X139MM AMB ANGLE DE 60 GRAUS. TOTALMENT INSTAL·LADA AMB LES FIXACIONS A ESTRUCTURA PRINCIPAL D'ACER CORTEN.

LLEGENDA MATERIALS

- P1 PAVIMENT D'ENTRAMAT D'ACER CORTEN, DE 30X30 MM DE PAS DE MALLA, AMB PLATINES DE 30X2 MM, EN PECES SEGONS ESPECEJAMENT AMB BASTIMENT DE PERFILS EN L DE XAPA D'ACER CORTEN
- P2 PAVIMENT DE PECES DE VIDRE LAMINAR DE SEGURETAT TREPITJABLE, DE 10+10+10 MM DE GRUIX, TRANSPARENT, COMPOST PER VIDRE EXTERIOR TREMPAT DE 10 MM D'ESPESSOR, AMB RESISTÈNCIA AL LLISCAMENT RD>45 SEGONS UNE 41901 EX I LLISCABILITAT CLASSE 3 SEGONS CTE MITJANÇANT L'APLICACIÓ D'UN TRACTAMENT ANTILLISCANT EN LA SEVA CARA EXTERIOR, VIDRE INTERMEDI TREMPAT DE 10 MM D'ESPESSOR I VIDRE INTERIOR TREMPAT DE 10 MM D'ESPESSOR, UNITS MITJANÇANT DUES LÀMINES INCOLORES DE BUTIRAL DE POLIVINIL, AMB ELS CANTELLS POLITS, CLASSIFICACIÓ DE PRESTACIONS 1B1 SEGONS UNE-EN 12600.



E1	PERFIL D'ACER CORTEN T50.5 FORMAT PER DOBLE L50.5 SOLDADA, PER A PILARS I BIGUES, EN TRAMS RECTES O CORBATS PER A FORMACIÓ DE MARCS SUPORT DE PAVIMENT.
E2	PERFIL D'ACER CORTEN L50.5, PER A BIGUES, EN TRAMS RECTES O CORBATS PER A FORMACIÓ DE MARCS SUPORT DE PAVIMENT I PASSAMÀ DE BARANA.
E3	PLETINA D'ACER CORTEN DE 10MM DE GRUIX PER A ANCORATGE D'ESTRUCTURA METÀL·LICA A SOLERA DE FORMIGÓ EXISTENT. FIXACIONS AMB ANCLATGES QUÍMICS M10 SITUATS A PORTELL
E4	MALLA DE CABLE INOXIDABLE AISI 316 DE SECCIÓ 1,5MM, NUSOS O CASQUET D'ACER INOX PREMSATS, DIMENSIÓ DE MALLA 80X139MM AMB ÀNGLE DE 60 GRAUS. TOTALMENT INSTAL·LADA AMB LES FIXACIONS A ESTRUCTURA PRINCIPAL D'ACER CORTEN.
P1	PAVIMENT D'ENTRAMAT D'ACER CORTEN, DE 30X30 MM DE PAS DE MALLA, AMB PLATINES DE 30X2 MM, EN PECES SEGONS ESPECJAMENT AMB BASTIMENT DE PERFILS EN L DE XAPA D'ACER CORTEN
P2	PAVIMENT DE PECES DE VIDRE LAMINAR DE SEGURETAT TREPTIBLABLE, DE 10+10+10 MM DE GRUIX, TRANSPARENT, COMPOST PER VIDRE EXTERIOR TREMPAT DE 10 MM D'ESPESOR, AMB RESISTÈNCIA AL LLISCAMENT RD>45 SEGONS UNE 41901 EX I LLISCABILITAT CLASSE 3 SEGONS CTE MITJANÇANT L'APLICACIÓ D'UN TRACTAMENT ANTILLISCANT EN LA SEVA CARA EXTERIOR, VIDRE INTERMEDI TREMPAT DE 10 MM D'ESPESOR I VIDRE INTERIOR TREMPAT DE 10 MM D'ESPESOR, UNITES MITJANÇANT DUES LÀMINES INCOLORES DE BUTIRAL DE POLI VINIL, AMB ELS CANTELLS POLITS, CLASSIFICACIÓ DE PRESTACIONS 1B1 SEGONS UNE-EN 12600.

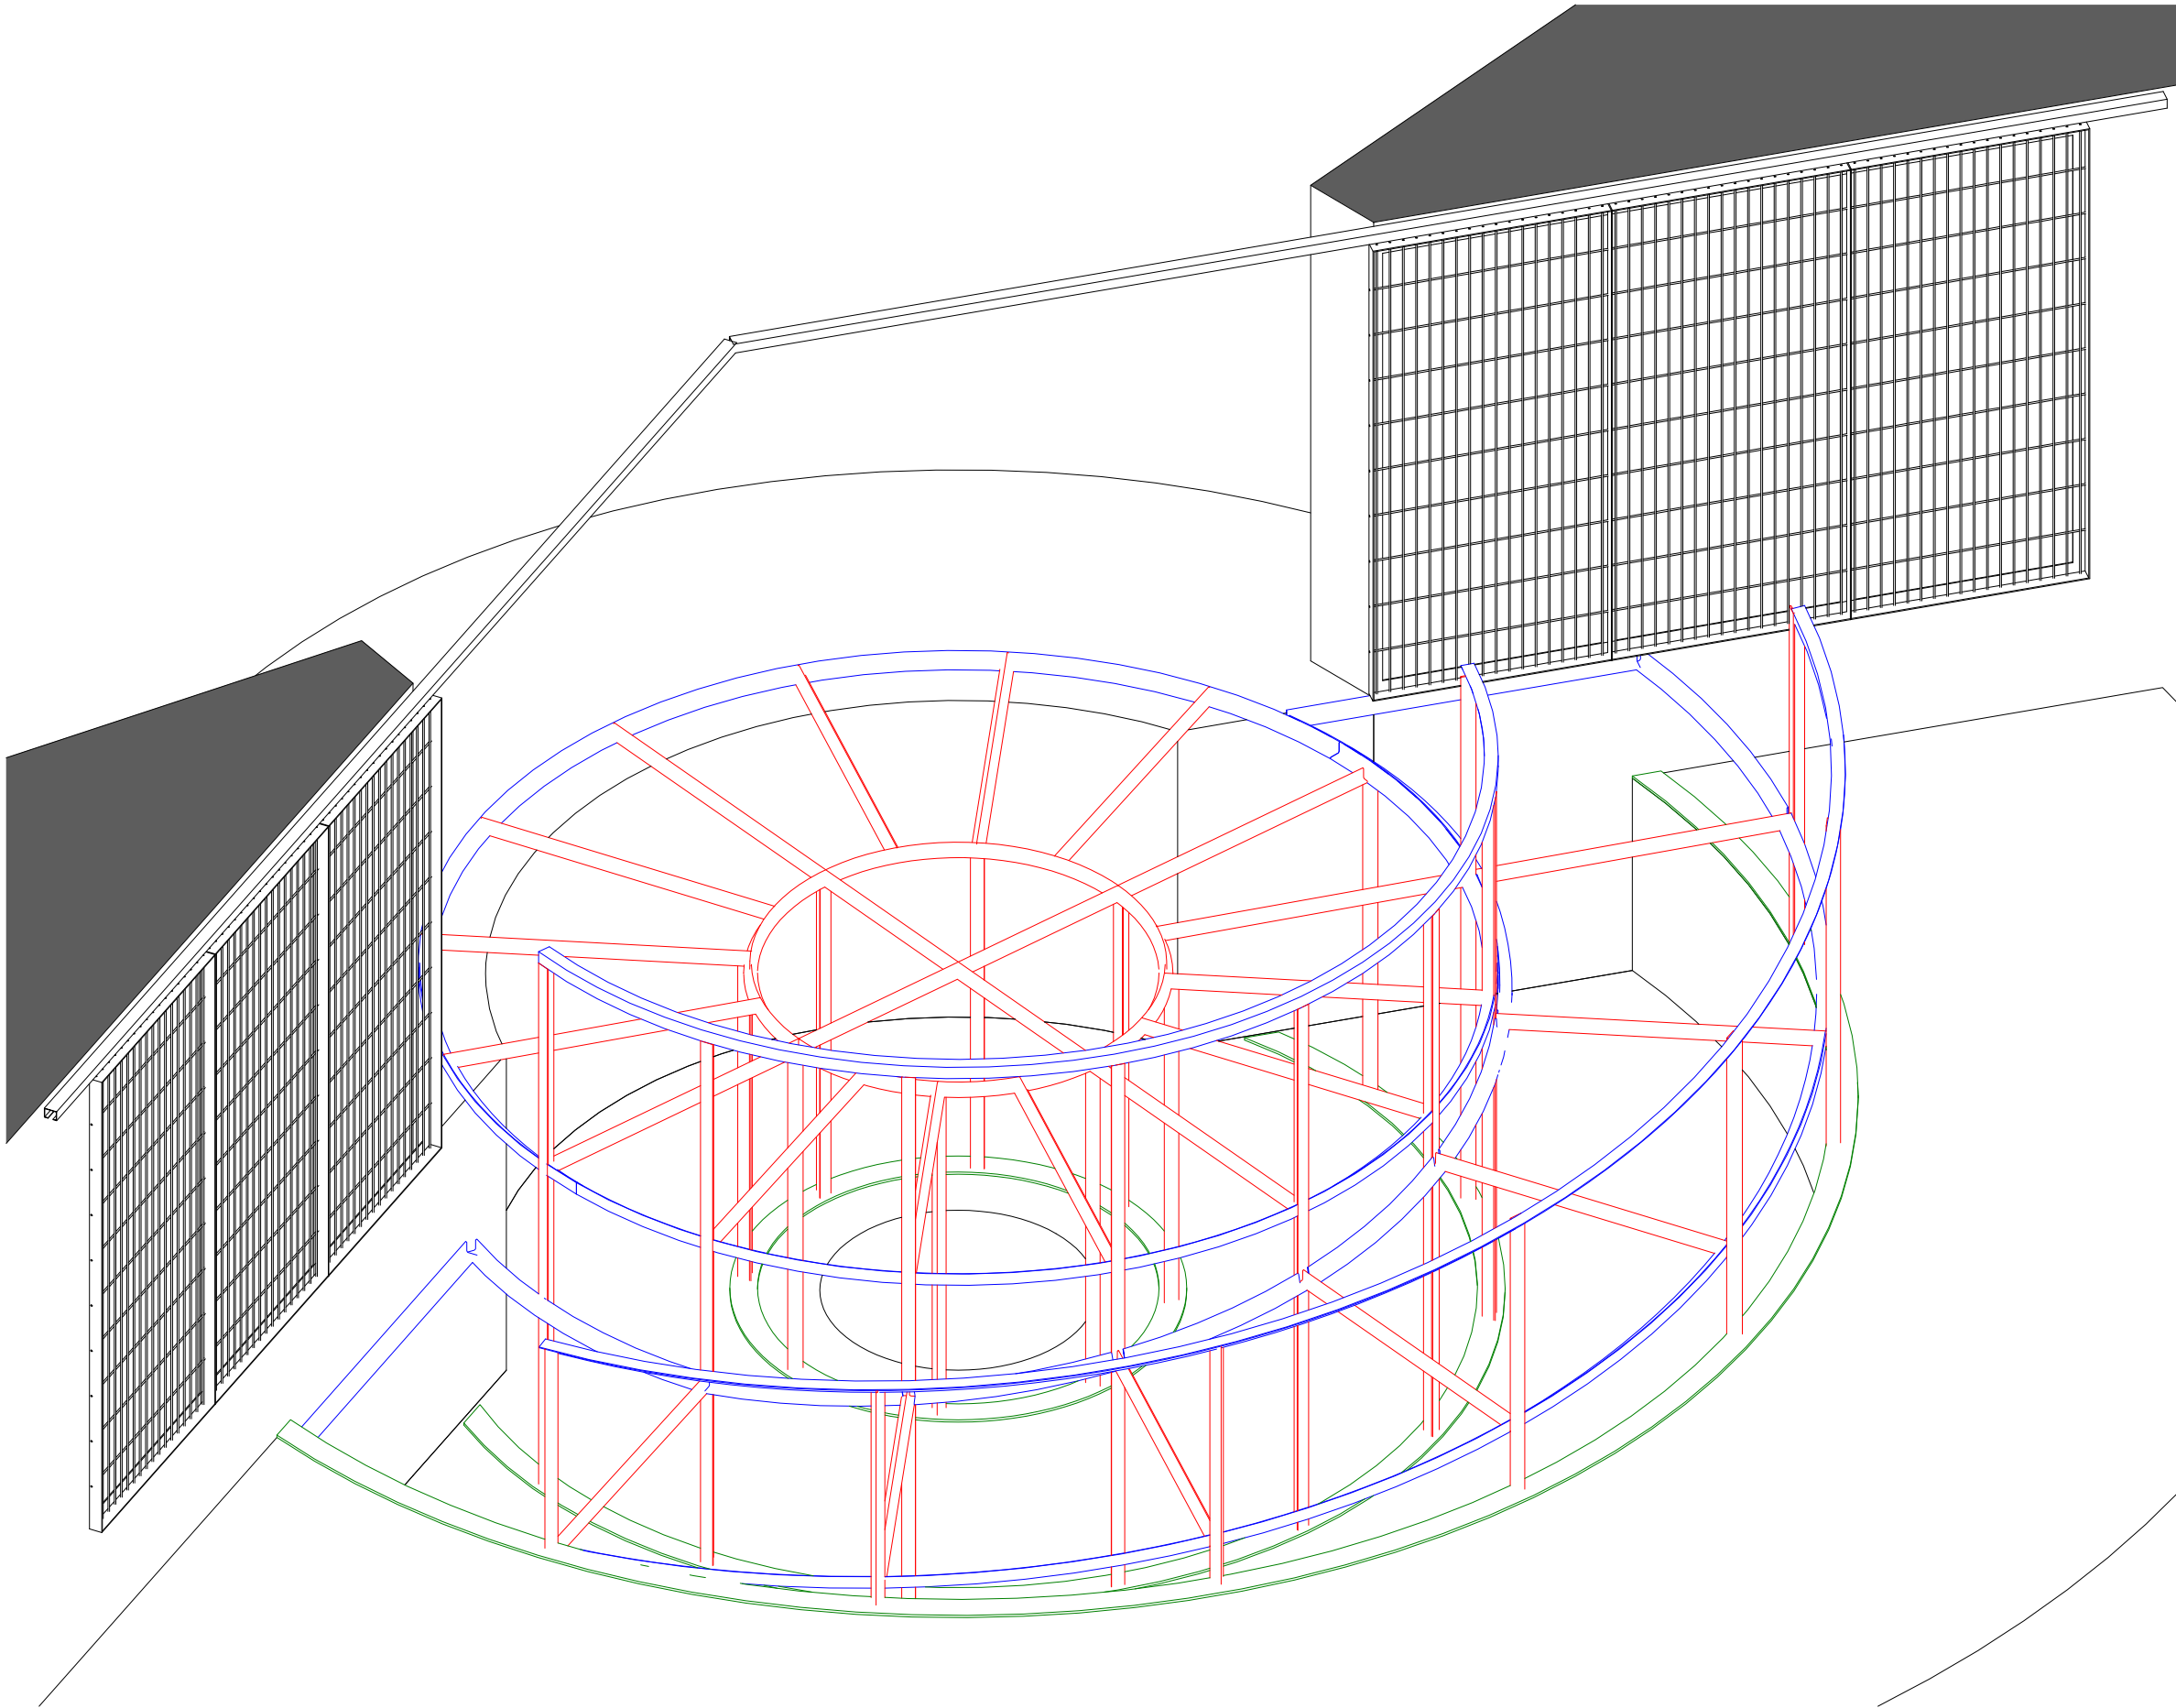


LLEGGENDA MATERIALS

- E1 PERFIL D'ACER CORTEN T50.5 FORMAT PER DOBLE L50.5 SOLDADA, PER A PILARS I BIGUES, EN TRAMS RECTES O CORBATS PER A FORMACIÓ DE MARCS SUPORT DE PAVIMENT.
- E2 PERFIL D'ACER CORTEN L50.5, PER A BIGUES, EN TRAMS RECTES O CORBATS PER A FORMACIÓ DE MARCS SUPORT DE PAVIMENT I PASSAMÀ DE BARANA.
- E3 PLETINA D'ACER CORTEN DE 10MM DE GRUIX PER A ANCORATGE D'ESTRUCTURA METÀL·LICA A SOLERA DE FORMIGÓ EXISTENT. FIXACIONS AMB ANCLATGES QUÍMICS M10 SITUATS A PORTELL.
- E4 MALLA DE CABLE INOXIDABLE AISI 316 DE SECCIÓ 1.5MM, NUSOS O CASQUET D'ACER INOX PREMSATS, DIMENSIÓ DE MALLA 80X139MM AMB ANGLE DE 60 GRAUS. TOTALMENT INSTAL·LADA AMB LES FIXACIONS A ESTRUCTURA PRINCIPAL D'ACER CORTEN.
- P1 PAVIMENT D'ENTRAMAT D'ACER CORTEN, DE 30X30 MM DE PAS DE MALLA, AMB PLATINES DE 30X2 MM, EN PECES SEGONS ESPECEJAMENT AMB BASTIMENT DE PERFILS EN L DE XAPA D'ACER CORTEN
- P2 PAVIMENT DE PECES DE VIDRE LAMINAR DE SEGURETAT TREPITJABLE, DE 10+10+10 MM DE GRUIX, TRANSPARENT, COMPOST PER VIDRE EXTERIOR TREMPAT DE 10 MM D'ESPESSOR, AMB RESISTÈNCIA AL LLISCAMENT RD>45 SEGONS UNE 41901 EX I LLISCABILITAT CLASSE 3 SEGONS CTE MITJANÇANT L'APLICACIÓ D'UN TRACTAMENT ANTILLISCANT EN LA SEVA CARA EXTERIOR, VIDRE INTERMEDI TREMPAT DE 10 MM D'ESPESSOR I VIDRE INTERIOR TREMPAT DE 10 MM D'ESPESSOR, UNITS MITJANÇANT DUES LÀMINES INCOLORES DE BUTIRAL DE POLIVINIL, AMB ELS CANTELLS POLITS, CLASSIFICACIÓ DE PRESTACIONS 1B1 SEGONS UNE-EN 12600.

AXONOMÈTRICA ESTRUCTURA



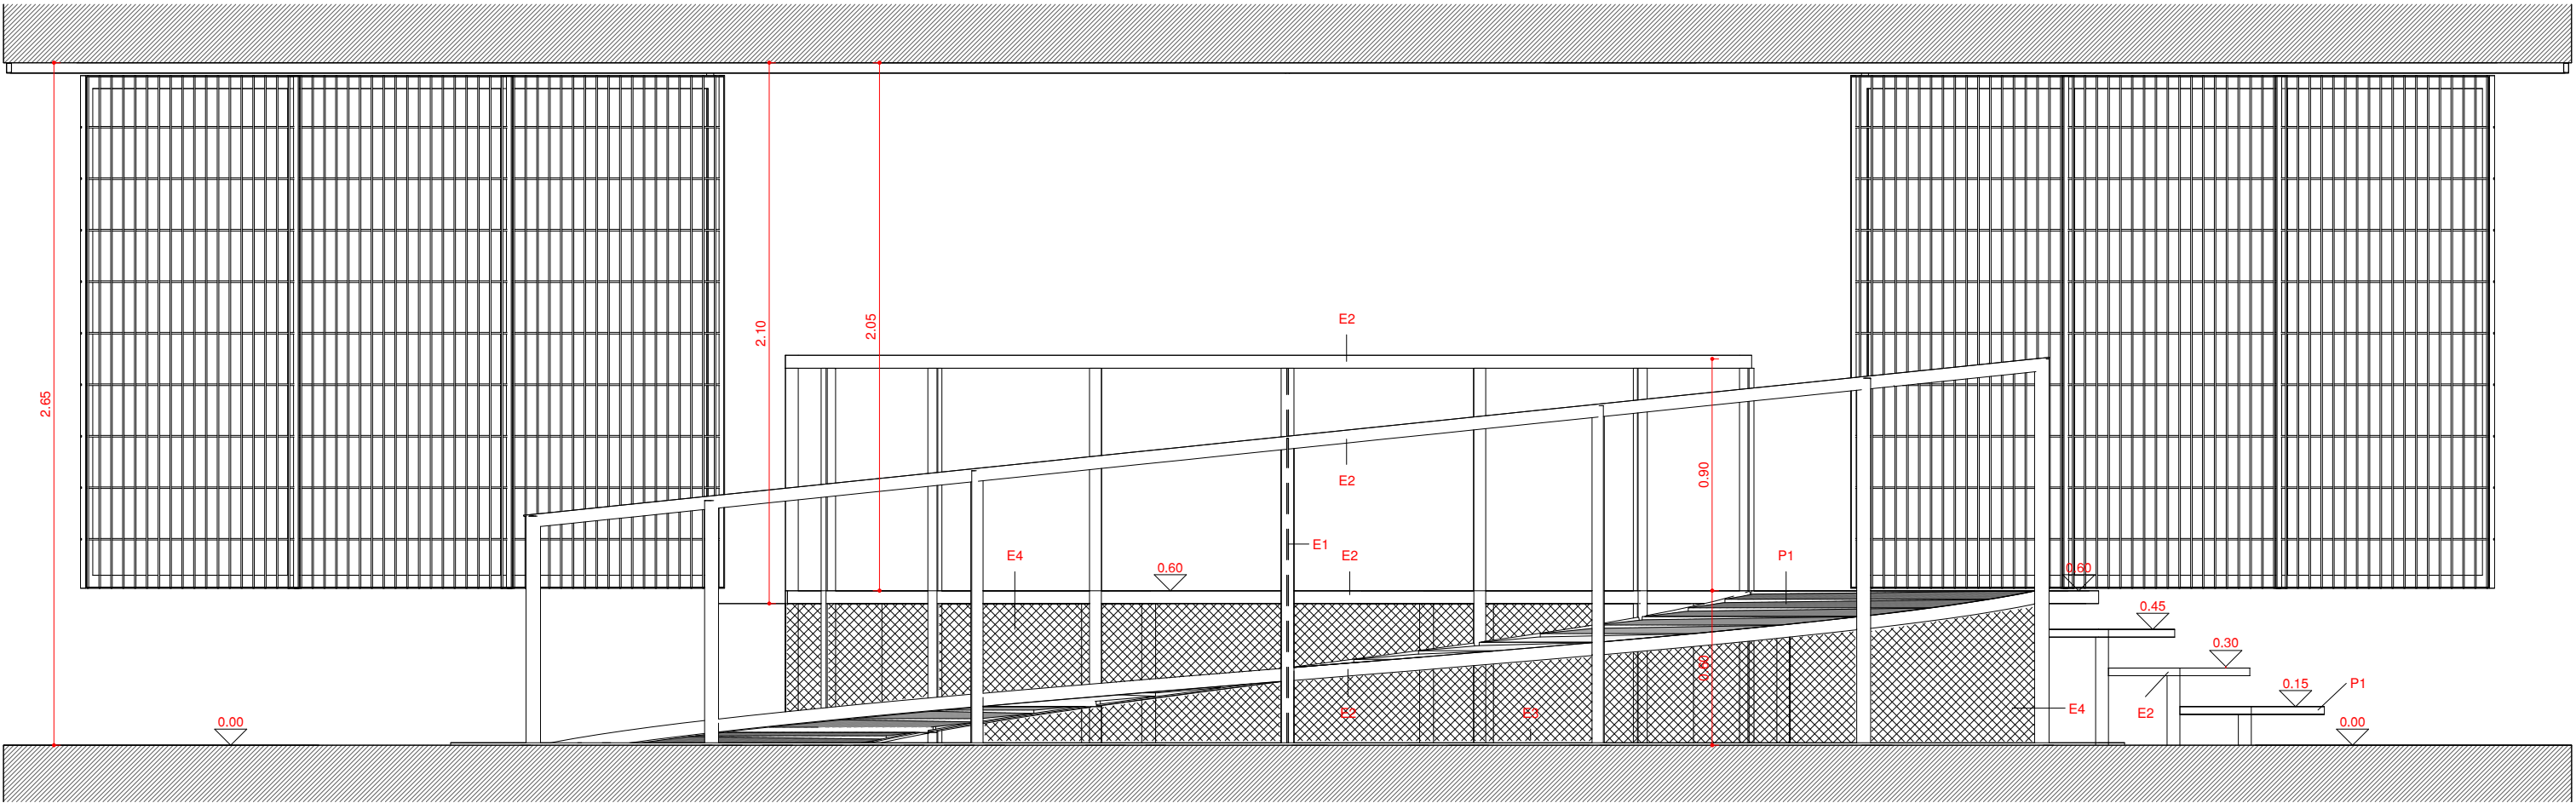


Secció LONGITUDINAL
1 : 25


LLEGGENDA MATERIALS

- E1 PERFIL D'ACER CORTEN T50.5 FORMAT PER DOBLE L50.5 SOLDADA, PER A PILARS I BIGUES, EN TRAMS RECTES O CORBATS PER A FORMACIÓ DE MARCS SUPORT DE PAVIMENT.
- E2 PERFIL D'ACER CORTEN L50.5, PER A BIGUES, EN TRAMS RECTES O CORBATS PER A FORMACIÓ DE MARCS SUPORT DE PAVIMENT I PASSAMÀ DE BARANA.
- E3 PLETINA D'ACER CORTEN DE 10MM DE GRUIX PER A ANCORATGE D'ESTRUCTURA METÀL·LICA A SOLERA DE FORMIGÓ EXISTENT. FIXACIONS AMB ANCLATGES QUÍMICS M10 SITUATS A PORTELL
- E4 MALLA DE CABLE INOXIDABLE AISI 316 DE SECCIÓ 1,5MM, NUSOS O CASQUET D'ACER INOX PREMSATS, DIMENSIÓ DE MALLA 80X139MM AMB ANGLE DE 60 GRAUS. TOTALMENT INSTAL·LADA AMB LES FIXACIONS A ESTRUCTURA PRINCIPAL D'ACER CORTEN.

LLEGGENDA MATERIALS


- P1 PAVIMENT D'ENTRAMAT D'ACER CORTEN, DE 30X30 MM DE PAS DE MALLA, AMB PLATINES DE 30X2 MM, EN PECES SEGONS ESPECEJAMENT AMB BASTIMENT DE PERFILS EN L DE XAPA D'ACER CORTEN
- P2 PAVIMENT DE PECES DE VIDRE LAMINAR DE SEGURETAT TREPITJABLE, DE 10+10+10 MM DE GRUIX, TRANSPARENT, COMPOST PER VIDRE EXTERIOR TREMPAT DE 10 MM D'ESPESSOR, AMB RESISTÈNCIA AL LLISCAMENT RD>45 SEGONS UNE 41901 EX I LLISCABILITAT CLASSE 3 SEGONS CTE MITJANÇANT L'APLICACIÓ D'UN TRACTAMENT ANTILLISCANT EN LA SEVA CARA EXTERIOR, VIDRE INTERMEDI TREMPAT DE 10 MM D'ESPESSOR I VIDRE INTERIOR TREMPAT DE 10 MM D'ESPESSOR, UNITS MITJANÇANT DUES LÀMINES INCOLORES DE BUTIRAL DE POLIVINIL, AMB ELS CANTELLS POLITS, CLASSIFICACIÓ DE PRESTACIONS 1B1 SEGONS UNE-EN 12600.

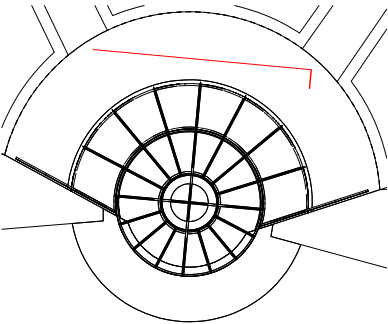

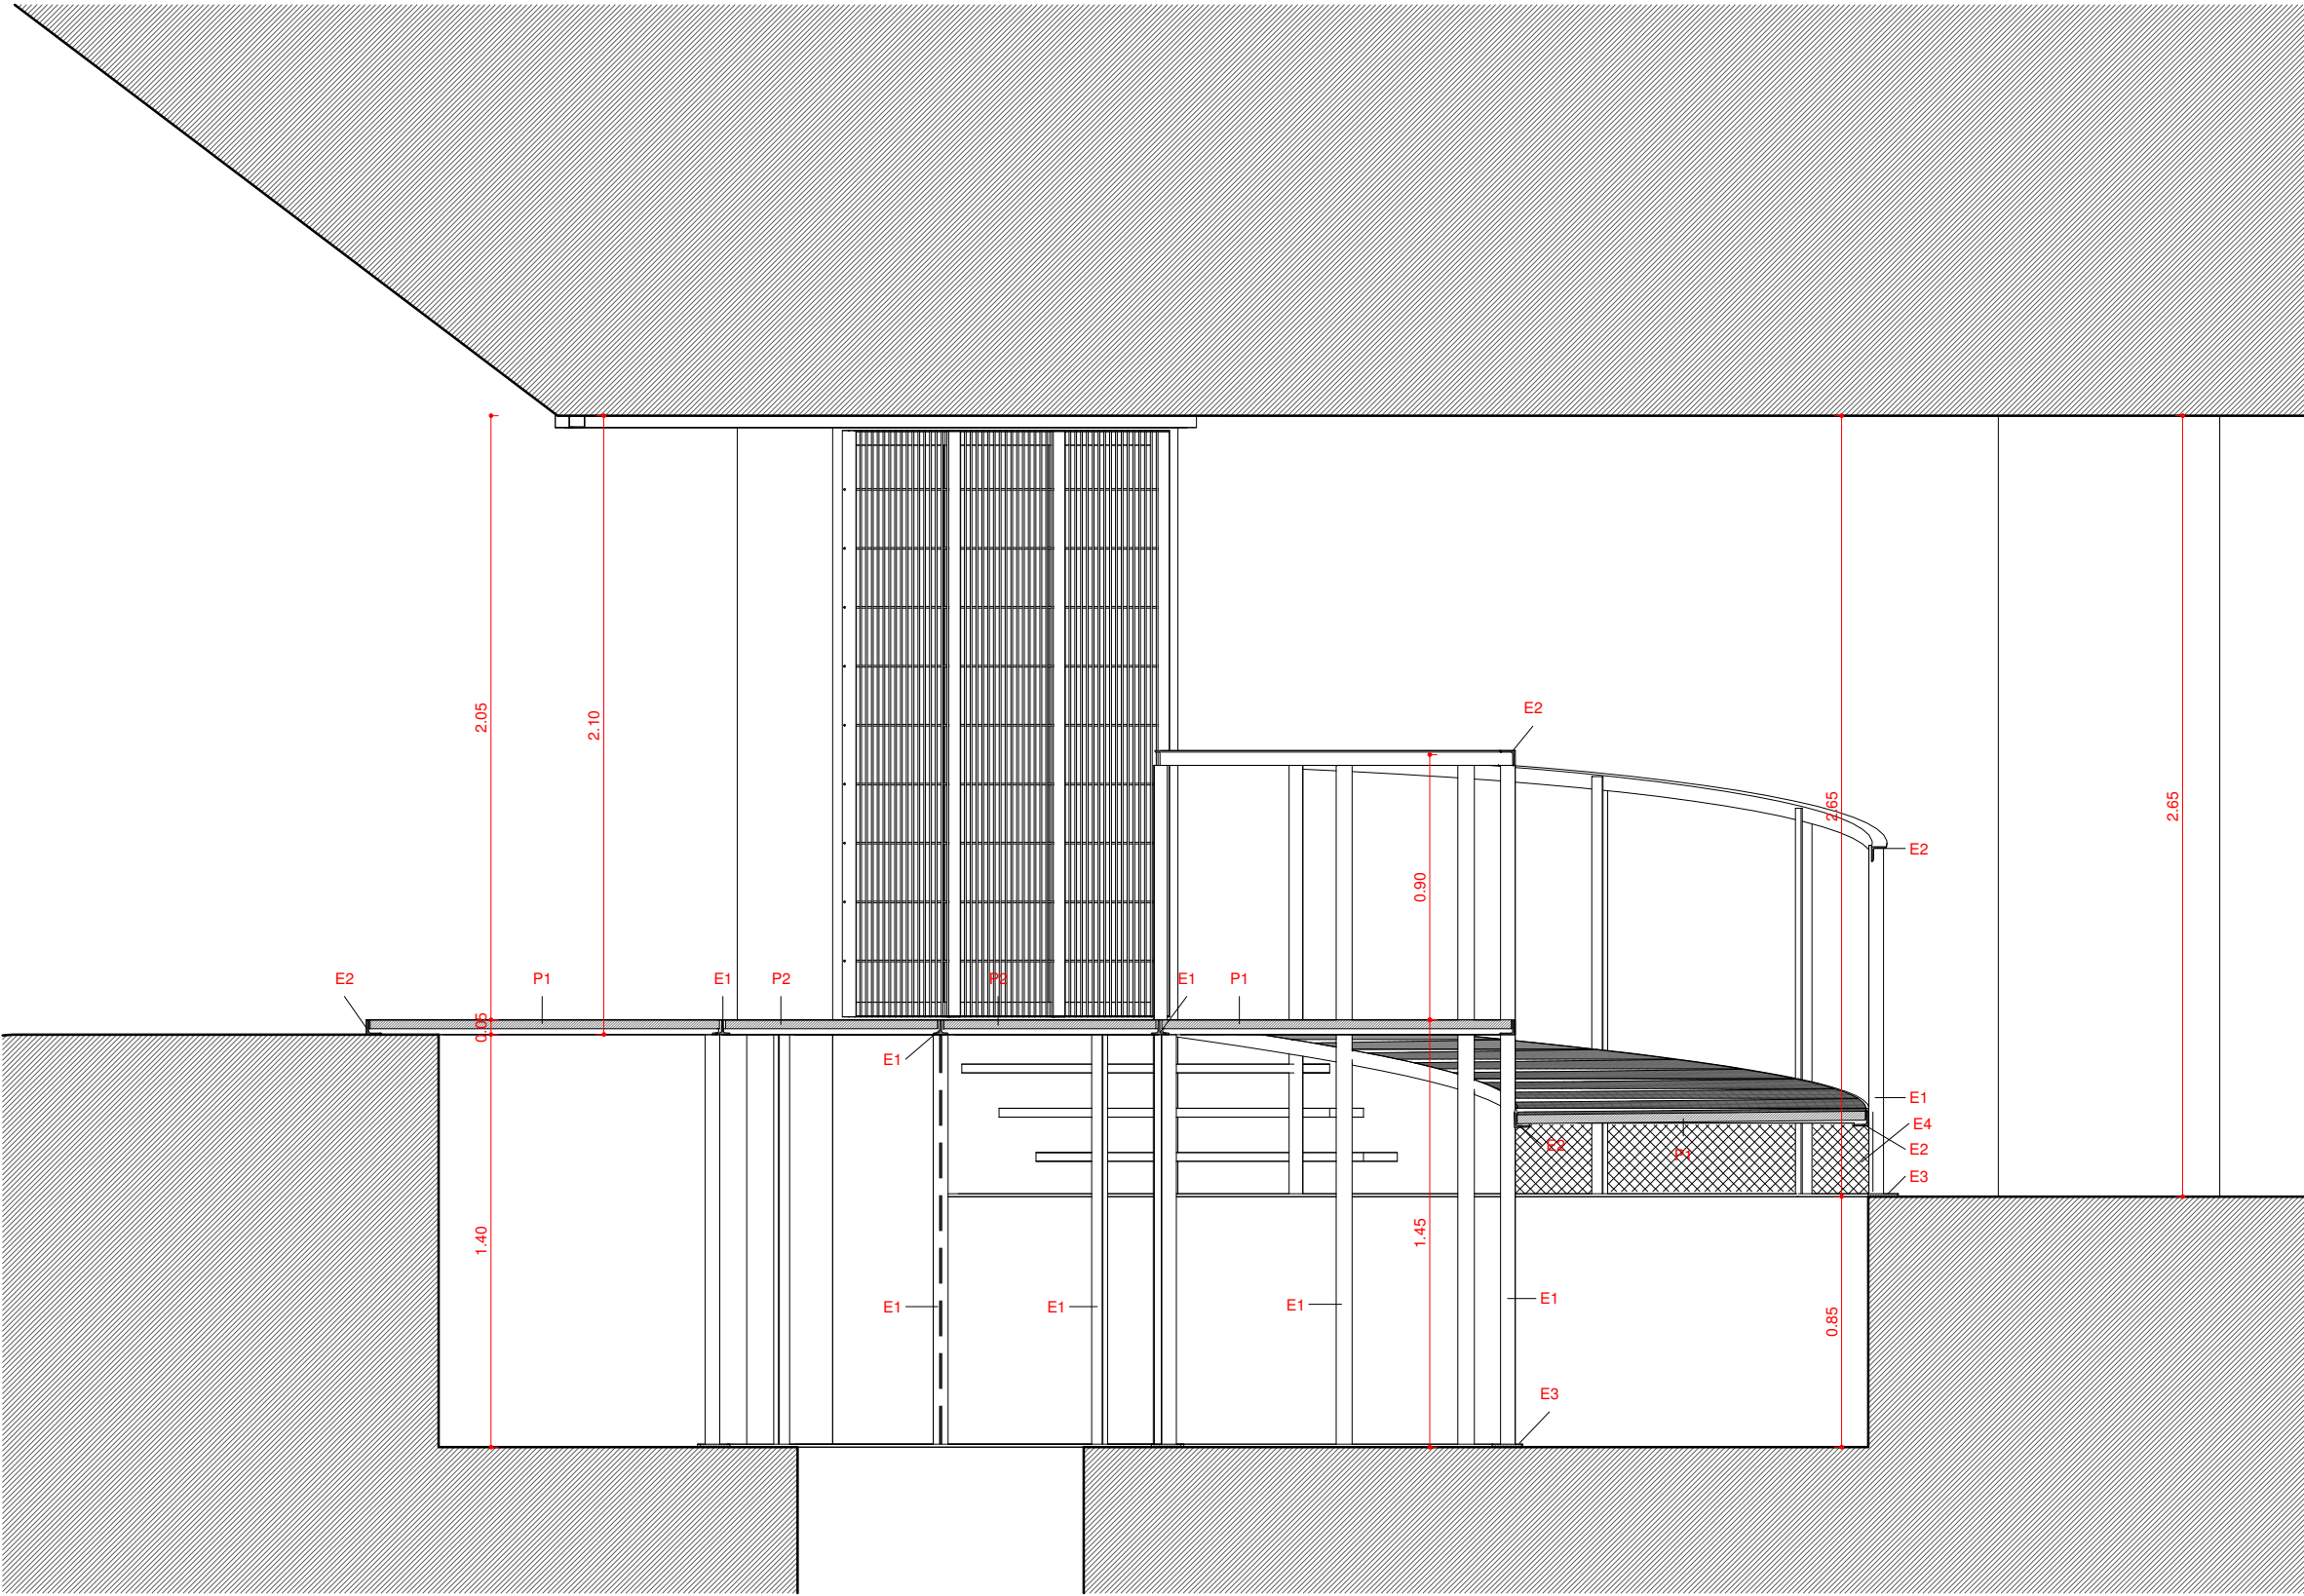


LLEENDA MATERIALS

- E1 PERFIL D'ACER CORTEN T50.5 FORMAT PER DOBLE L50.5 SOLDADA, PER A PILARS I BIGUES, EN TRAMS RECTES O CORBATS PER A FORMACIÓ DE MARCS SUPORT DE PAVIMENT.
- E2 PERFIL D'ACER CORTEN L50.5, PER A BIGUES, EN TRAMS RECTES O CORBATS PER A FORMACIÓ DE MARCS SUPORT DE PAVIMENT I PASSAMÀ DE BARANA.
- E3 PLETINA D'ACER CORTEN DE 10MM DE GRUIX PER A ANCORATGE D'ESTRUCTURA METÀL·LICA A SOLERA DE FORMIGÓ EXISTENT. FIXACIONS AMB ANCLATGES QUÍMICS M10 SITUATS A PORTELL.
- E4 MALLA DE CABLE INOXIDABLE AISI 316 DE SECCIÓ 1,5MM, NUSOS O CASQUET D'ACER INOX PREMSATS, DIMENSIÓ DE MALLA 80X139MM AMB ANGLE DE 60 GRAUS. TOTALMENT INSTAL·LADA AMB LES FIXACIONS A ESTRUCTURA PRINCIPAL D'ACER CORTEN.
- P1 PAVIMENT D'ENTRAMAT D'ACER CORTEN, DE 30X30 MM DE PAS DE MALLA, AMB PLATINES DE 30X2 MM, EN PECES SEGONS ESPECEJAMENT AMB BASTIMENT DE PERFIS EN L DE XAPA D'ACER CORTEN
- P2 PAVIMENT DE PECES DE VIDRE LAMINAR DE SEGURETAT TREPITJABLE, DE 10+10+10 MM DE GRUIX, TRANSPARENT, COMPOST PER VIDRE EXTERIOR TREMPAT DE 10 MM D'ESPESSOR, AMB RESISTÈNCIA AL LLISCAMENT RD>45 SEGONS UNE 41901 EX I LLISCABILITAT CLASSE 3 SEGONS CTE MITJANÇANT L'APLICACIÓ D'UN TRACTAMENT ANTILLISCANT EN LA SEVA CARA EXTERIOR, VIDRE INTERMEDI TREMPAT DE 10 MM D'ESPESSOR I VIDRE INTERIOR TREMPAT DE 10 MM D'ESPESSOR, UNITS MITJANÇANT DUES LÀMINES INCOLORES DE BUTIRAL DE POLIVINIL, AMB ELS CANTELLS POLITS, CLASSIFICACIÓ DE PRESTACIONS 1B1 SEGONS UNE-EN 12600.

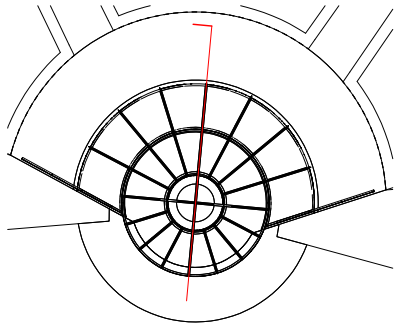

SeccióTRANSVERSAL
1 : 25



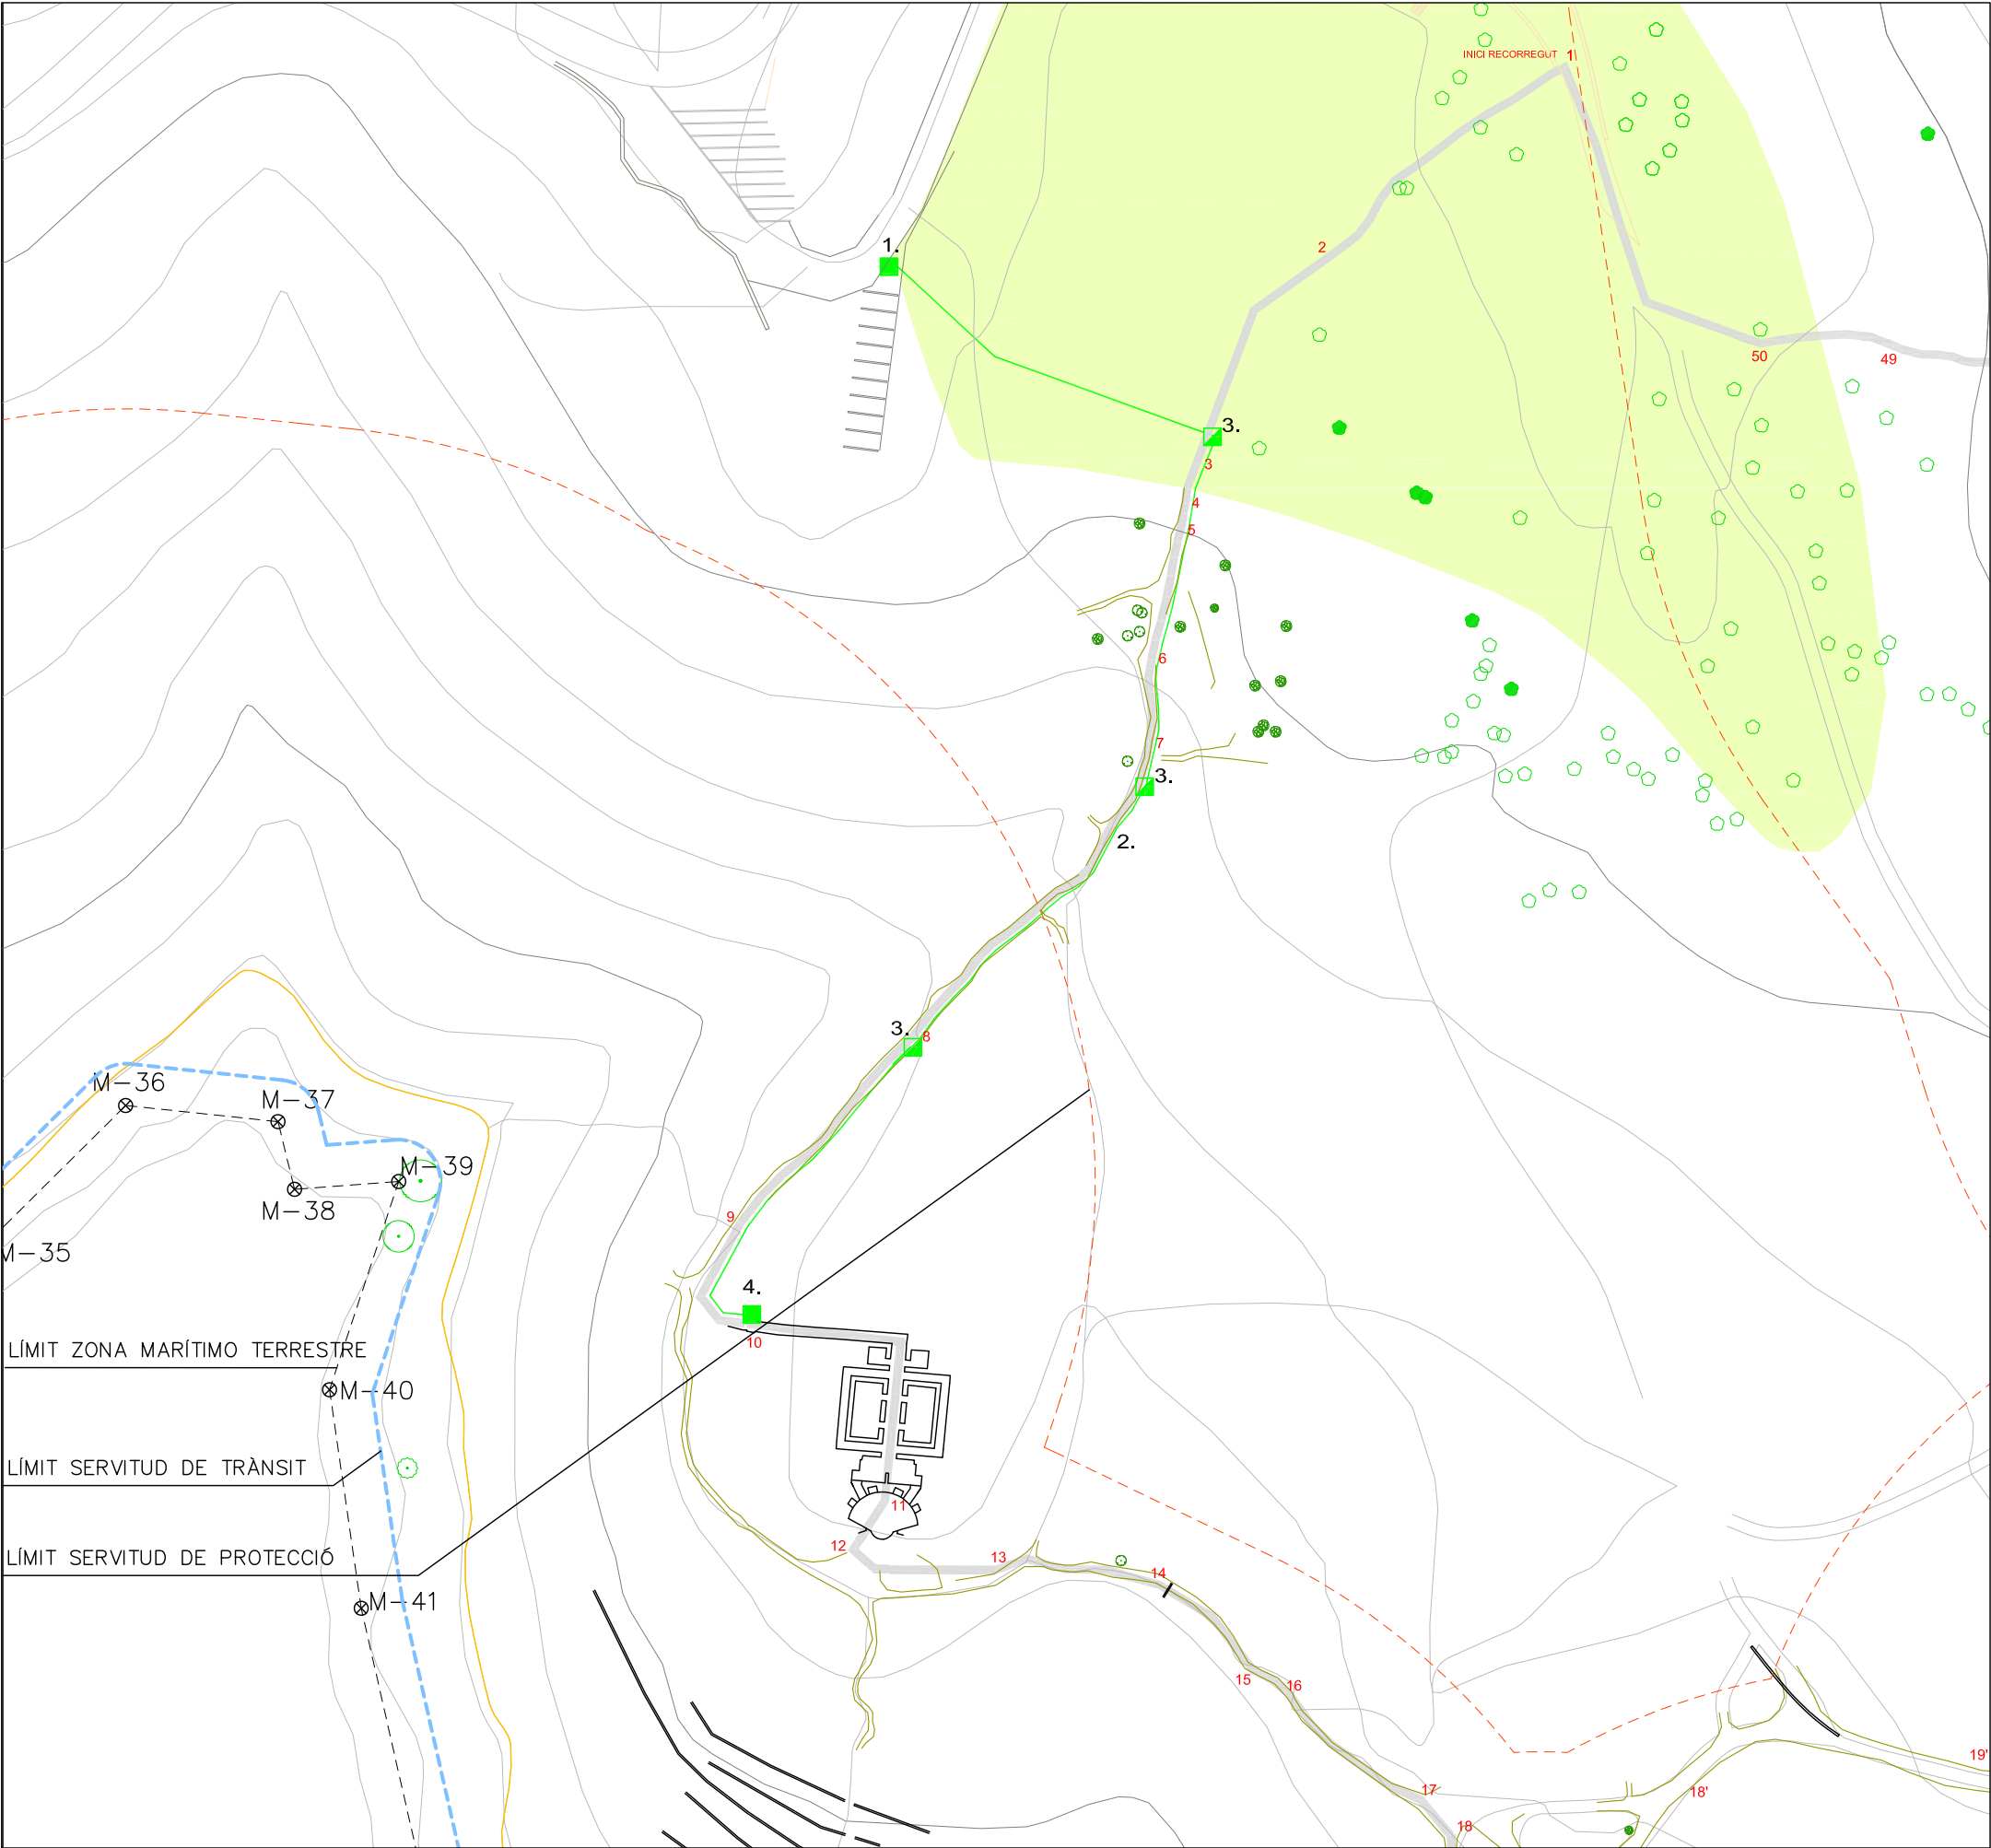

ESCOMESA ELÈCTRICA

- 1. CONNEXIÓ A XARXA A L'APARCAMENT
- 2. LÍNEA SOTERRADA EN TERRENY (Longitud 207 m.)
- 3. ARQUETA REGISTRABLE DE PAS (aproximadament cada 50 m.)
- 4. CONNEXIÓ A L'ACCÉS AL BÚNQUER

DETALL ARQUETA DE PAS (5 UT.)

TAPA REGISTRABLE 45X45 FERRO FOS
CAIXA PREFABRICADA FORMIGÓ REFORÇAT AMB FIBRES
50X50X50 PARET 8 CM.
PAS CANALITZACIÓ Ø10

