



DOCUMENTACIÓ PER A L'APROVACIÓ DEFINITIVA
PROJECTE PER COMPLETAR LA URBANITZACIÓ DE L'ÀMBIT
DE LA UNITAT D'ACTUACIÓ UA 5

AJUNTAMENT DE ROSES
PU22012OT

ÀREA D'URBANISME
DOCUMENT NÚM. 2. PLÀNOLS
JUNY 2025

0. ÍNDEX

DOCUMENT NÚM. 1. MEMÒRIA I ANNEXOS

DOCUMENT NÚM. 2. PLÀNOLS

- 1.1 Situació
- 1.2 Emplaçament
- 1.3 Cadastre
- 1.4 Reparcel·lació UA5
- 1.5 Informació urbanística PGOU

- 2.1 Planta topogràfica. Estat Actual
- 2.2 Reportatge Fotogràfic
- 2.3 Planta enderrocs
 - 2.4.1 Serveis afectats. Aigua potable - Residuals – Pluvials – Enllumenat
 - 2.4.2 Serveis afectats. Electricitat BT – Telefonia
 - 2.4.3 Serveis afectats. Gas - Telecomunicacions

- 3.1 Plantes
 - 3.1.1 Planta de definició geomètrica i nivells
 - 3.1.2 Planta ordenació general

- 3.2 Perfil longitudinal

- 4.1 Secció i planta tipus

- 5.1 Proposta serveis
 - 5.1.1 Residuals - Pluvials
 - 5.1.2 Aigua potable - Reg
 - 5.1.3 Electricitat BT – Enllumenat públic
 - 5.1.4 Telefonia – Telecomunicacions

- 5.2 Detalls serveis
 - 5.2.1 Residuals - Pluvials
 - 5.2.2 Aigua potable - Reg
 - 5.2.3 Electricitat – Enllumenat públic
 - 5.2.4 Telefonia
 - 5.2.5 Telecomunicacions


- 5.3 Perfil longitudinal pluvials

DOCUMENT NÚM. 3. PLEC DE PRESCRIPCIONS TÈCNIQUES

DOCUMENT NÚM. 4. PRESSUPOST



LÍMIT ÀMBIT D'ACTUACIÓ

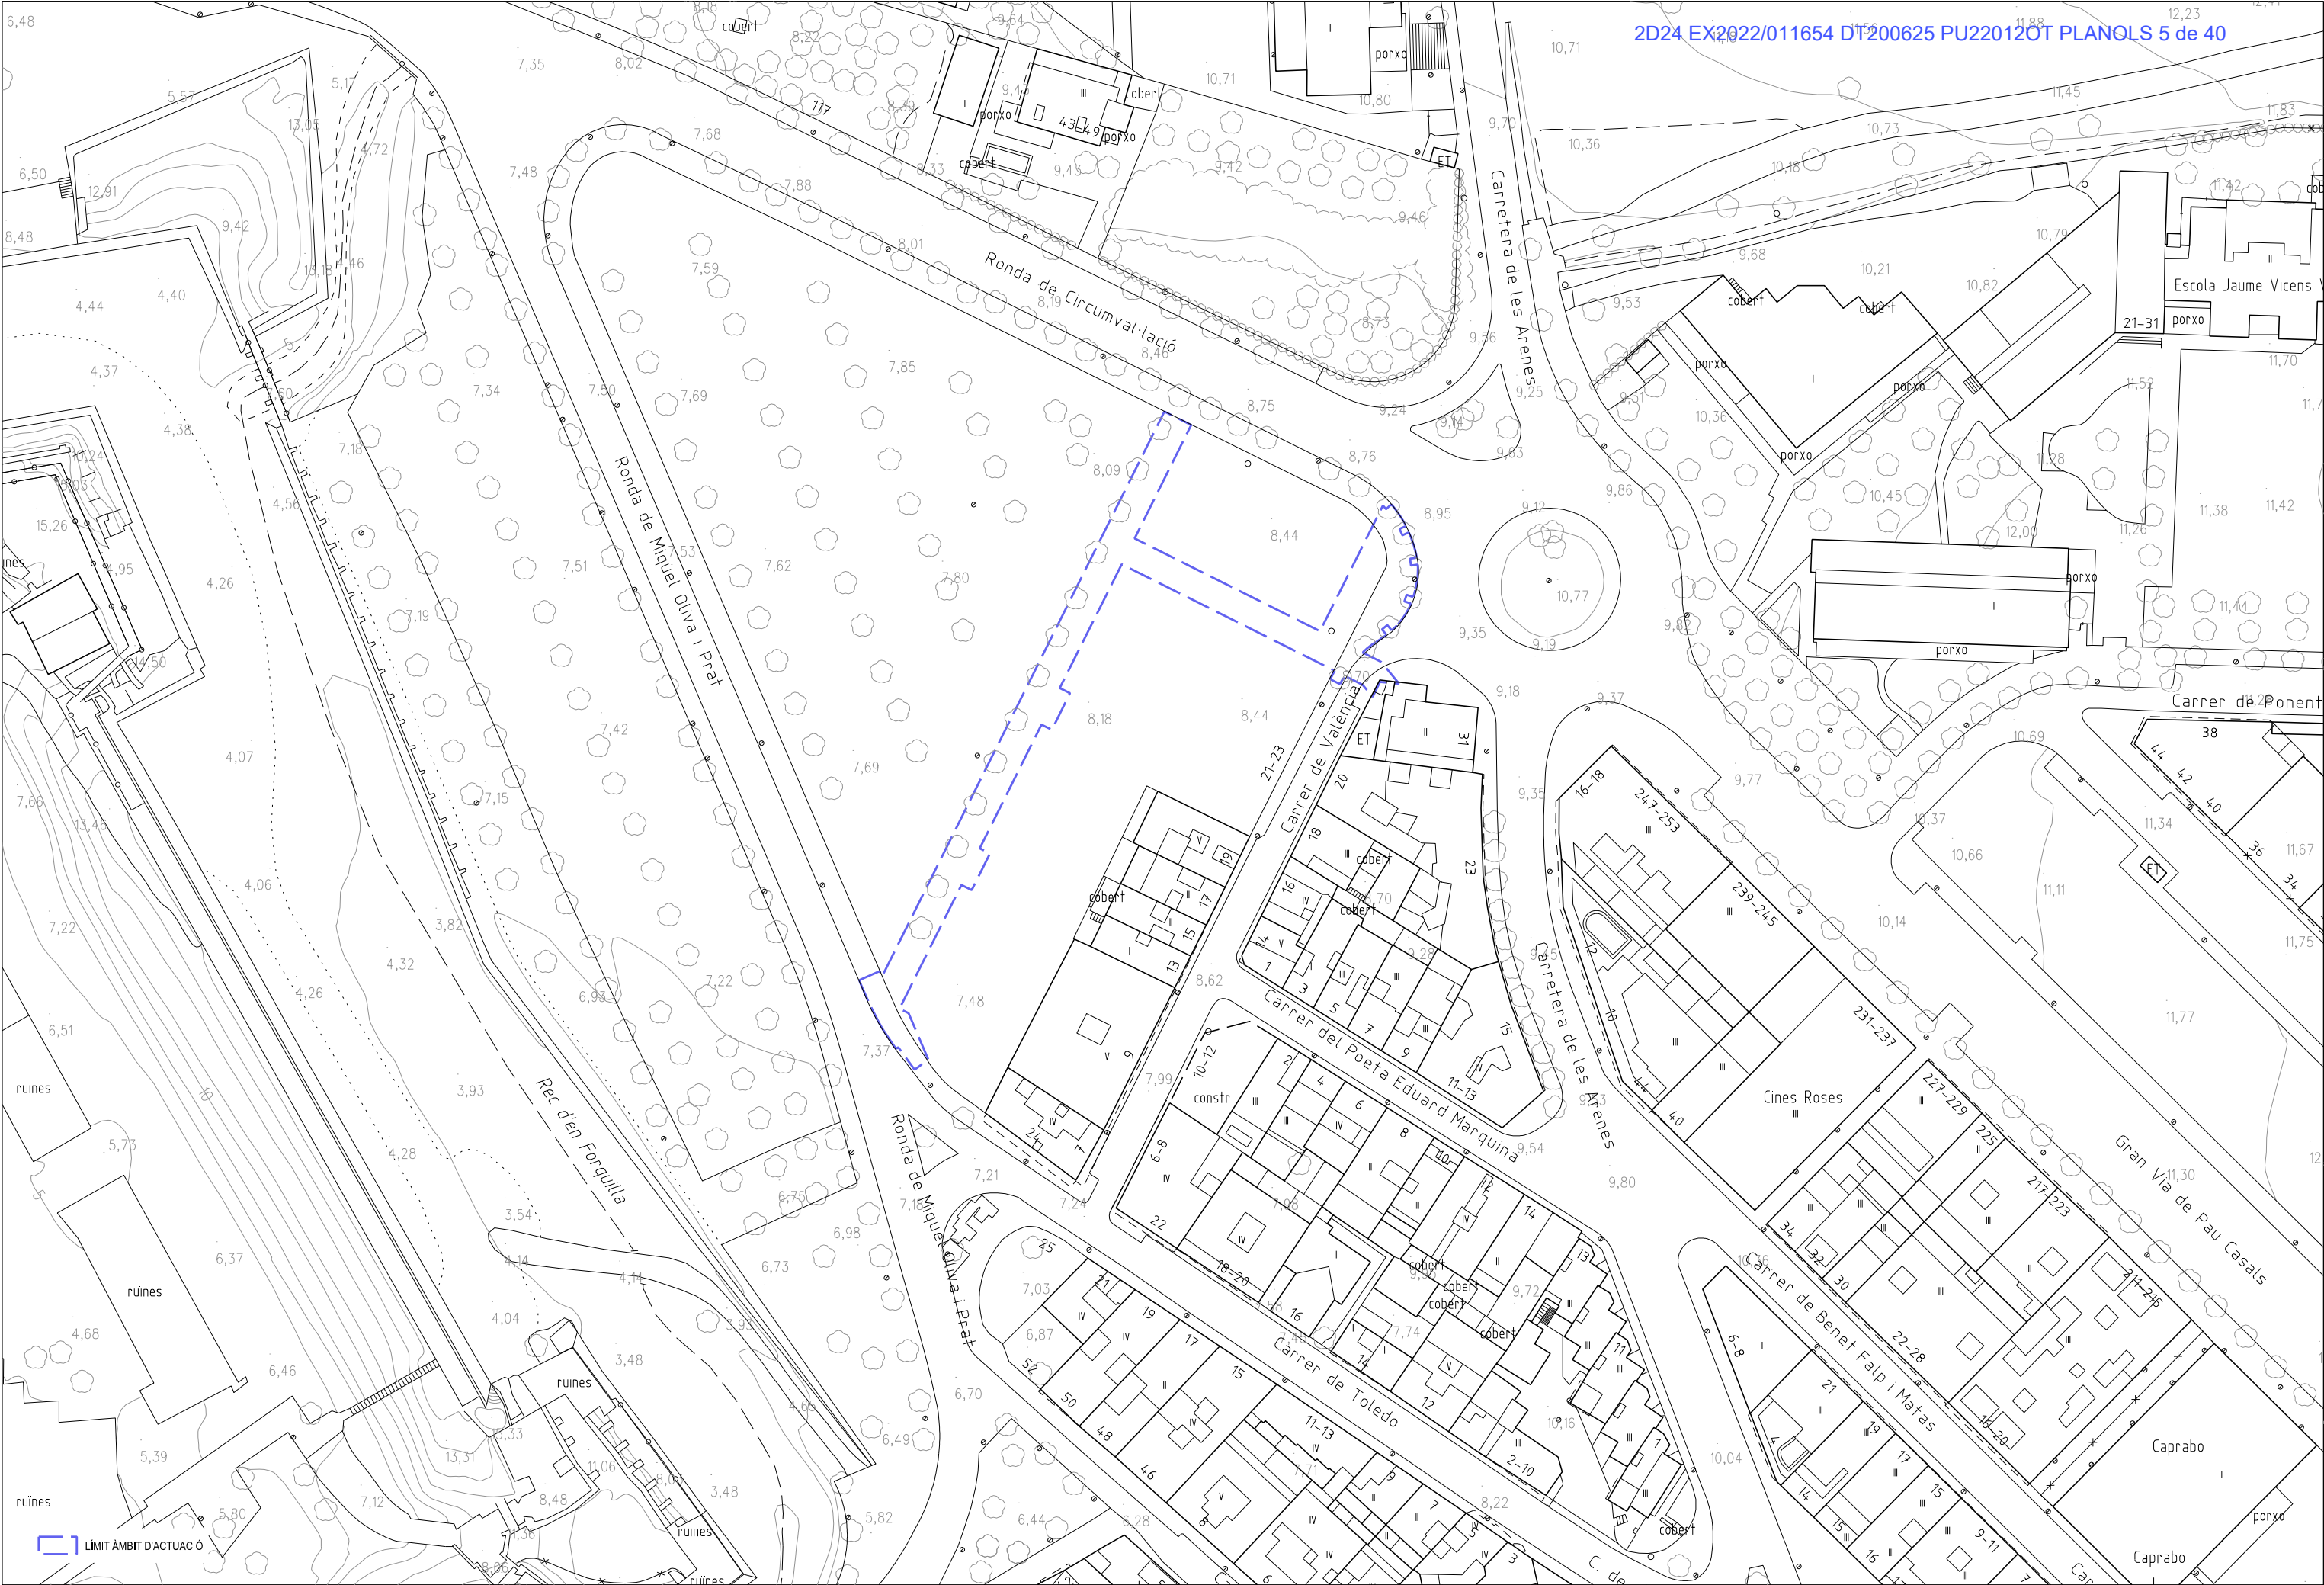






LÍMIT ÀMBIT D'ACTUACIÓ

FINCA	QUALIFICACIÓ	SUPERFÍCIE
R-1	C2ap	6.718,41 m2
R-2	9ci*	792,00 m2
R-3	9ci*	1.923,28 m2
R-SISTEMA VIARI		4.361,40 m2

ÀMBIT UA 5: 13.795,09 m2

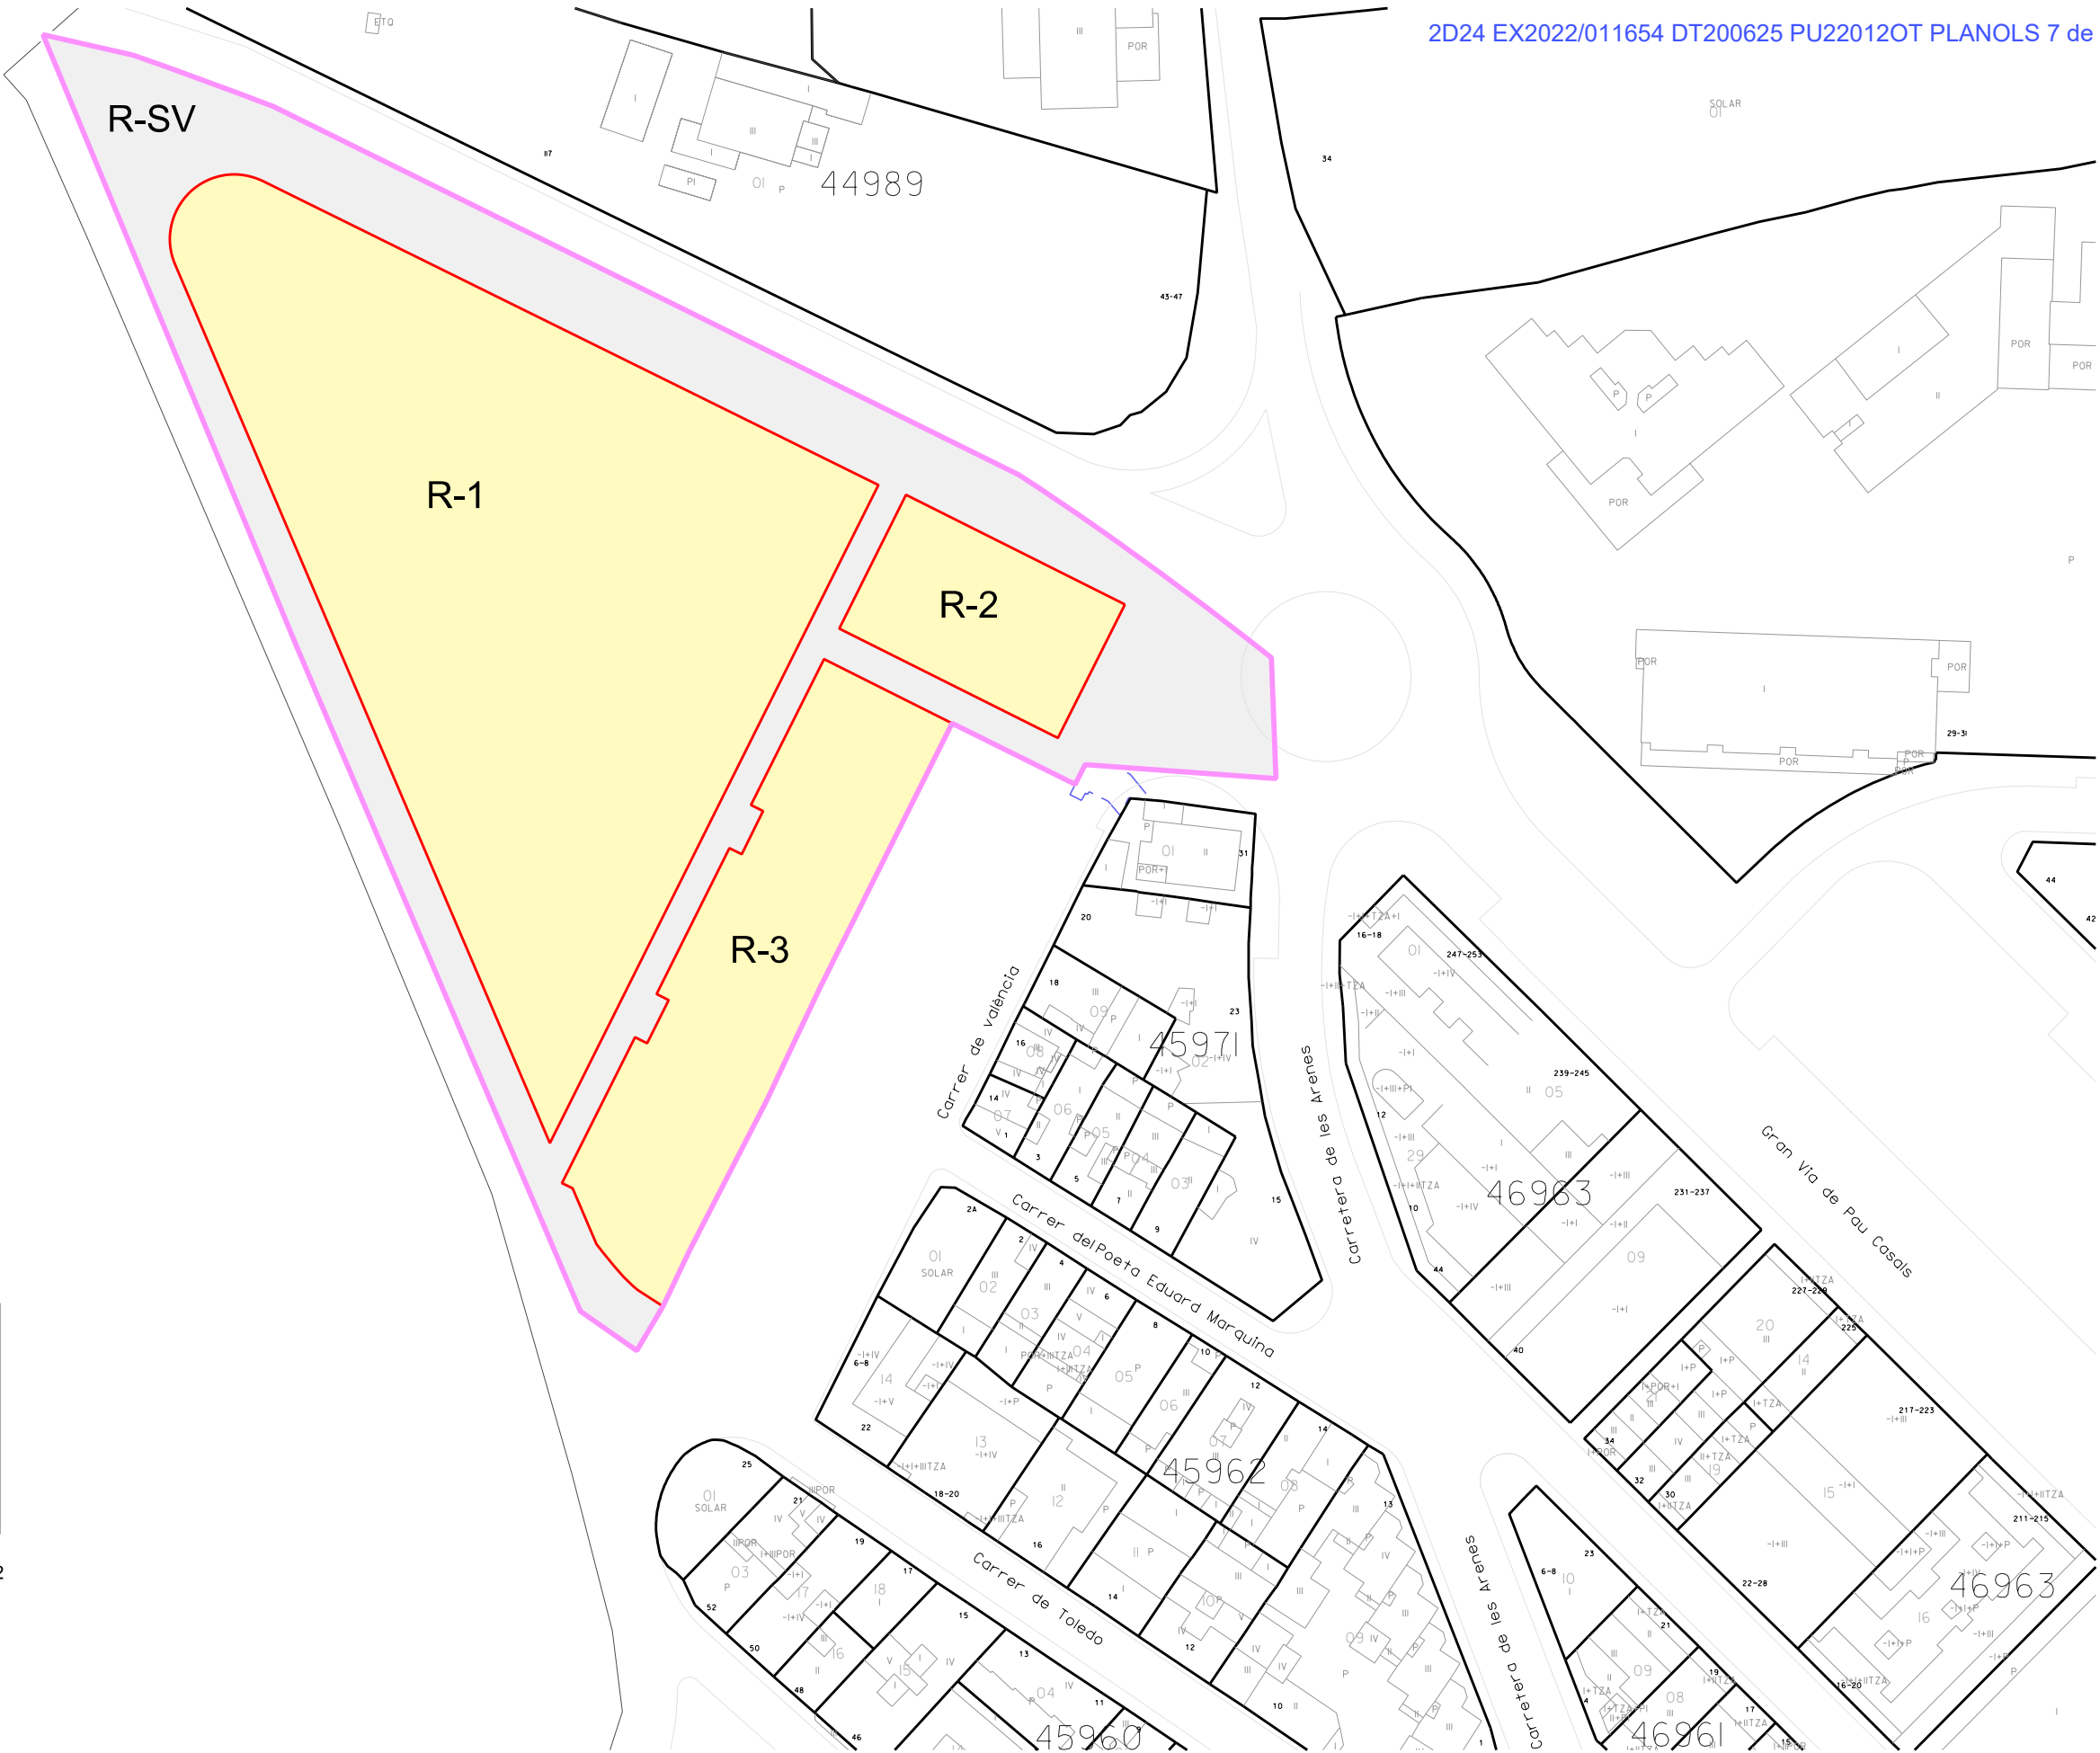

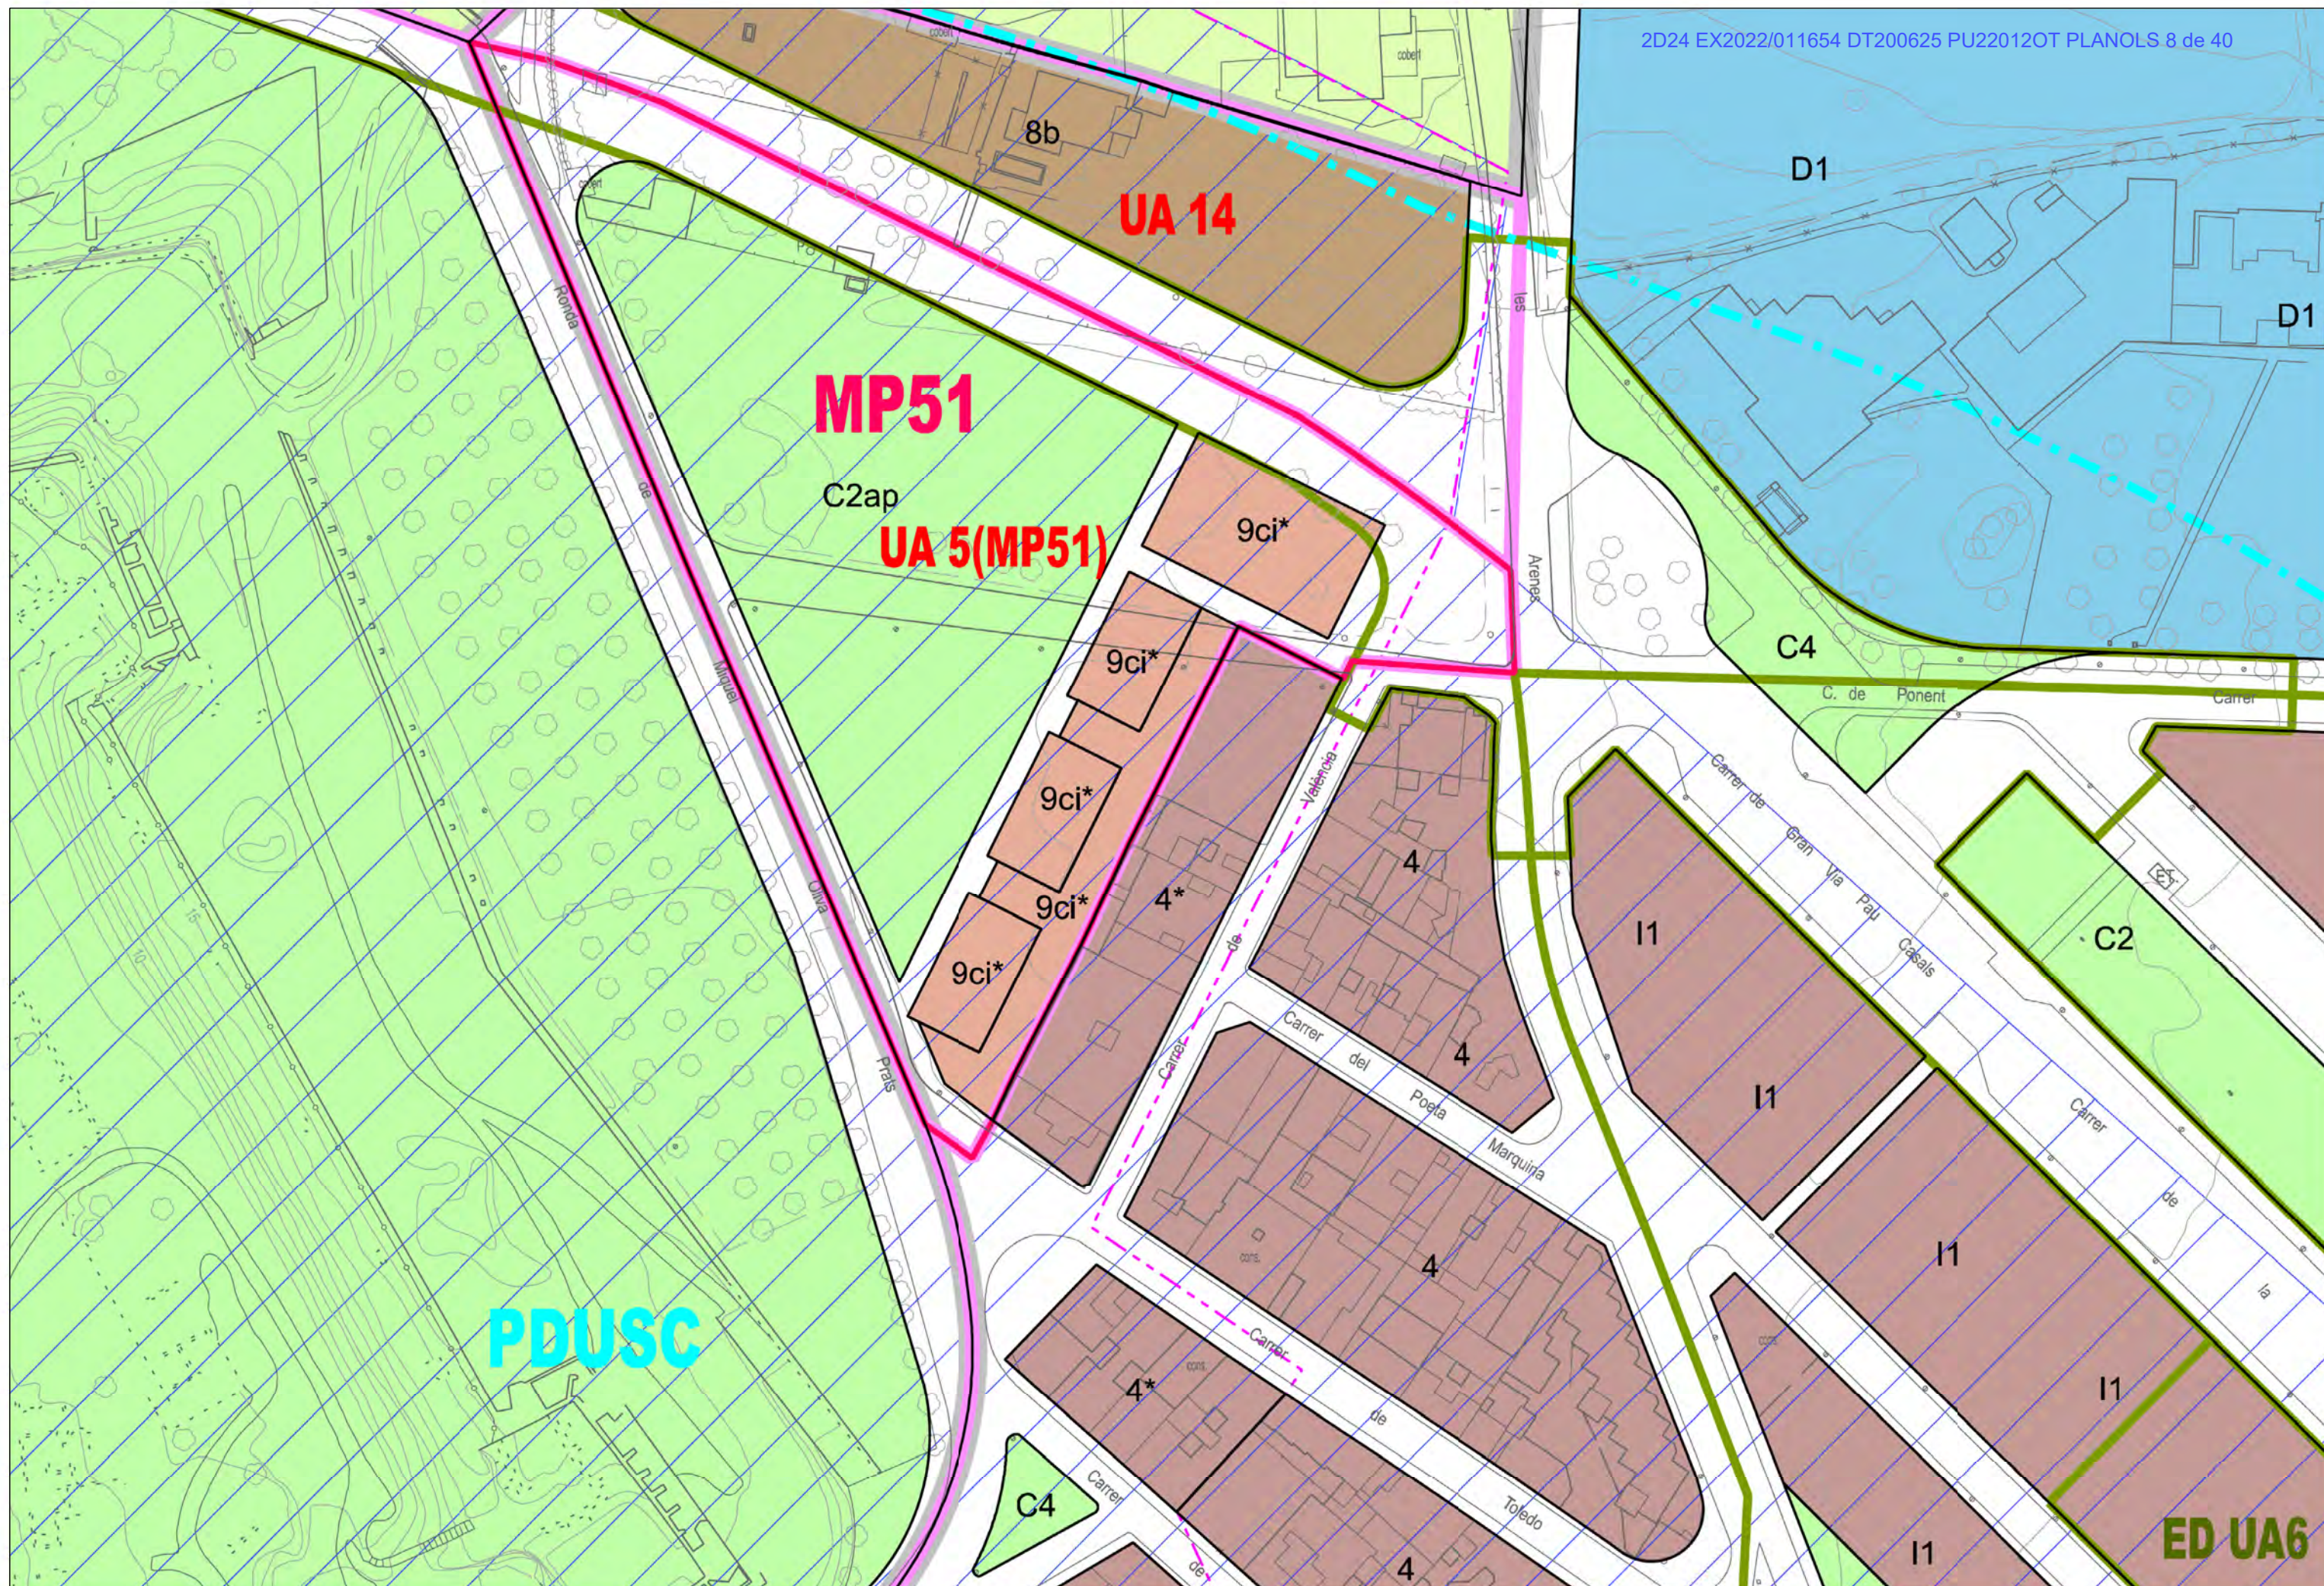

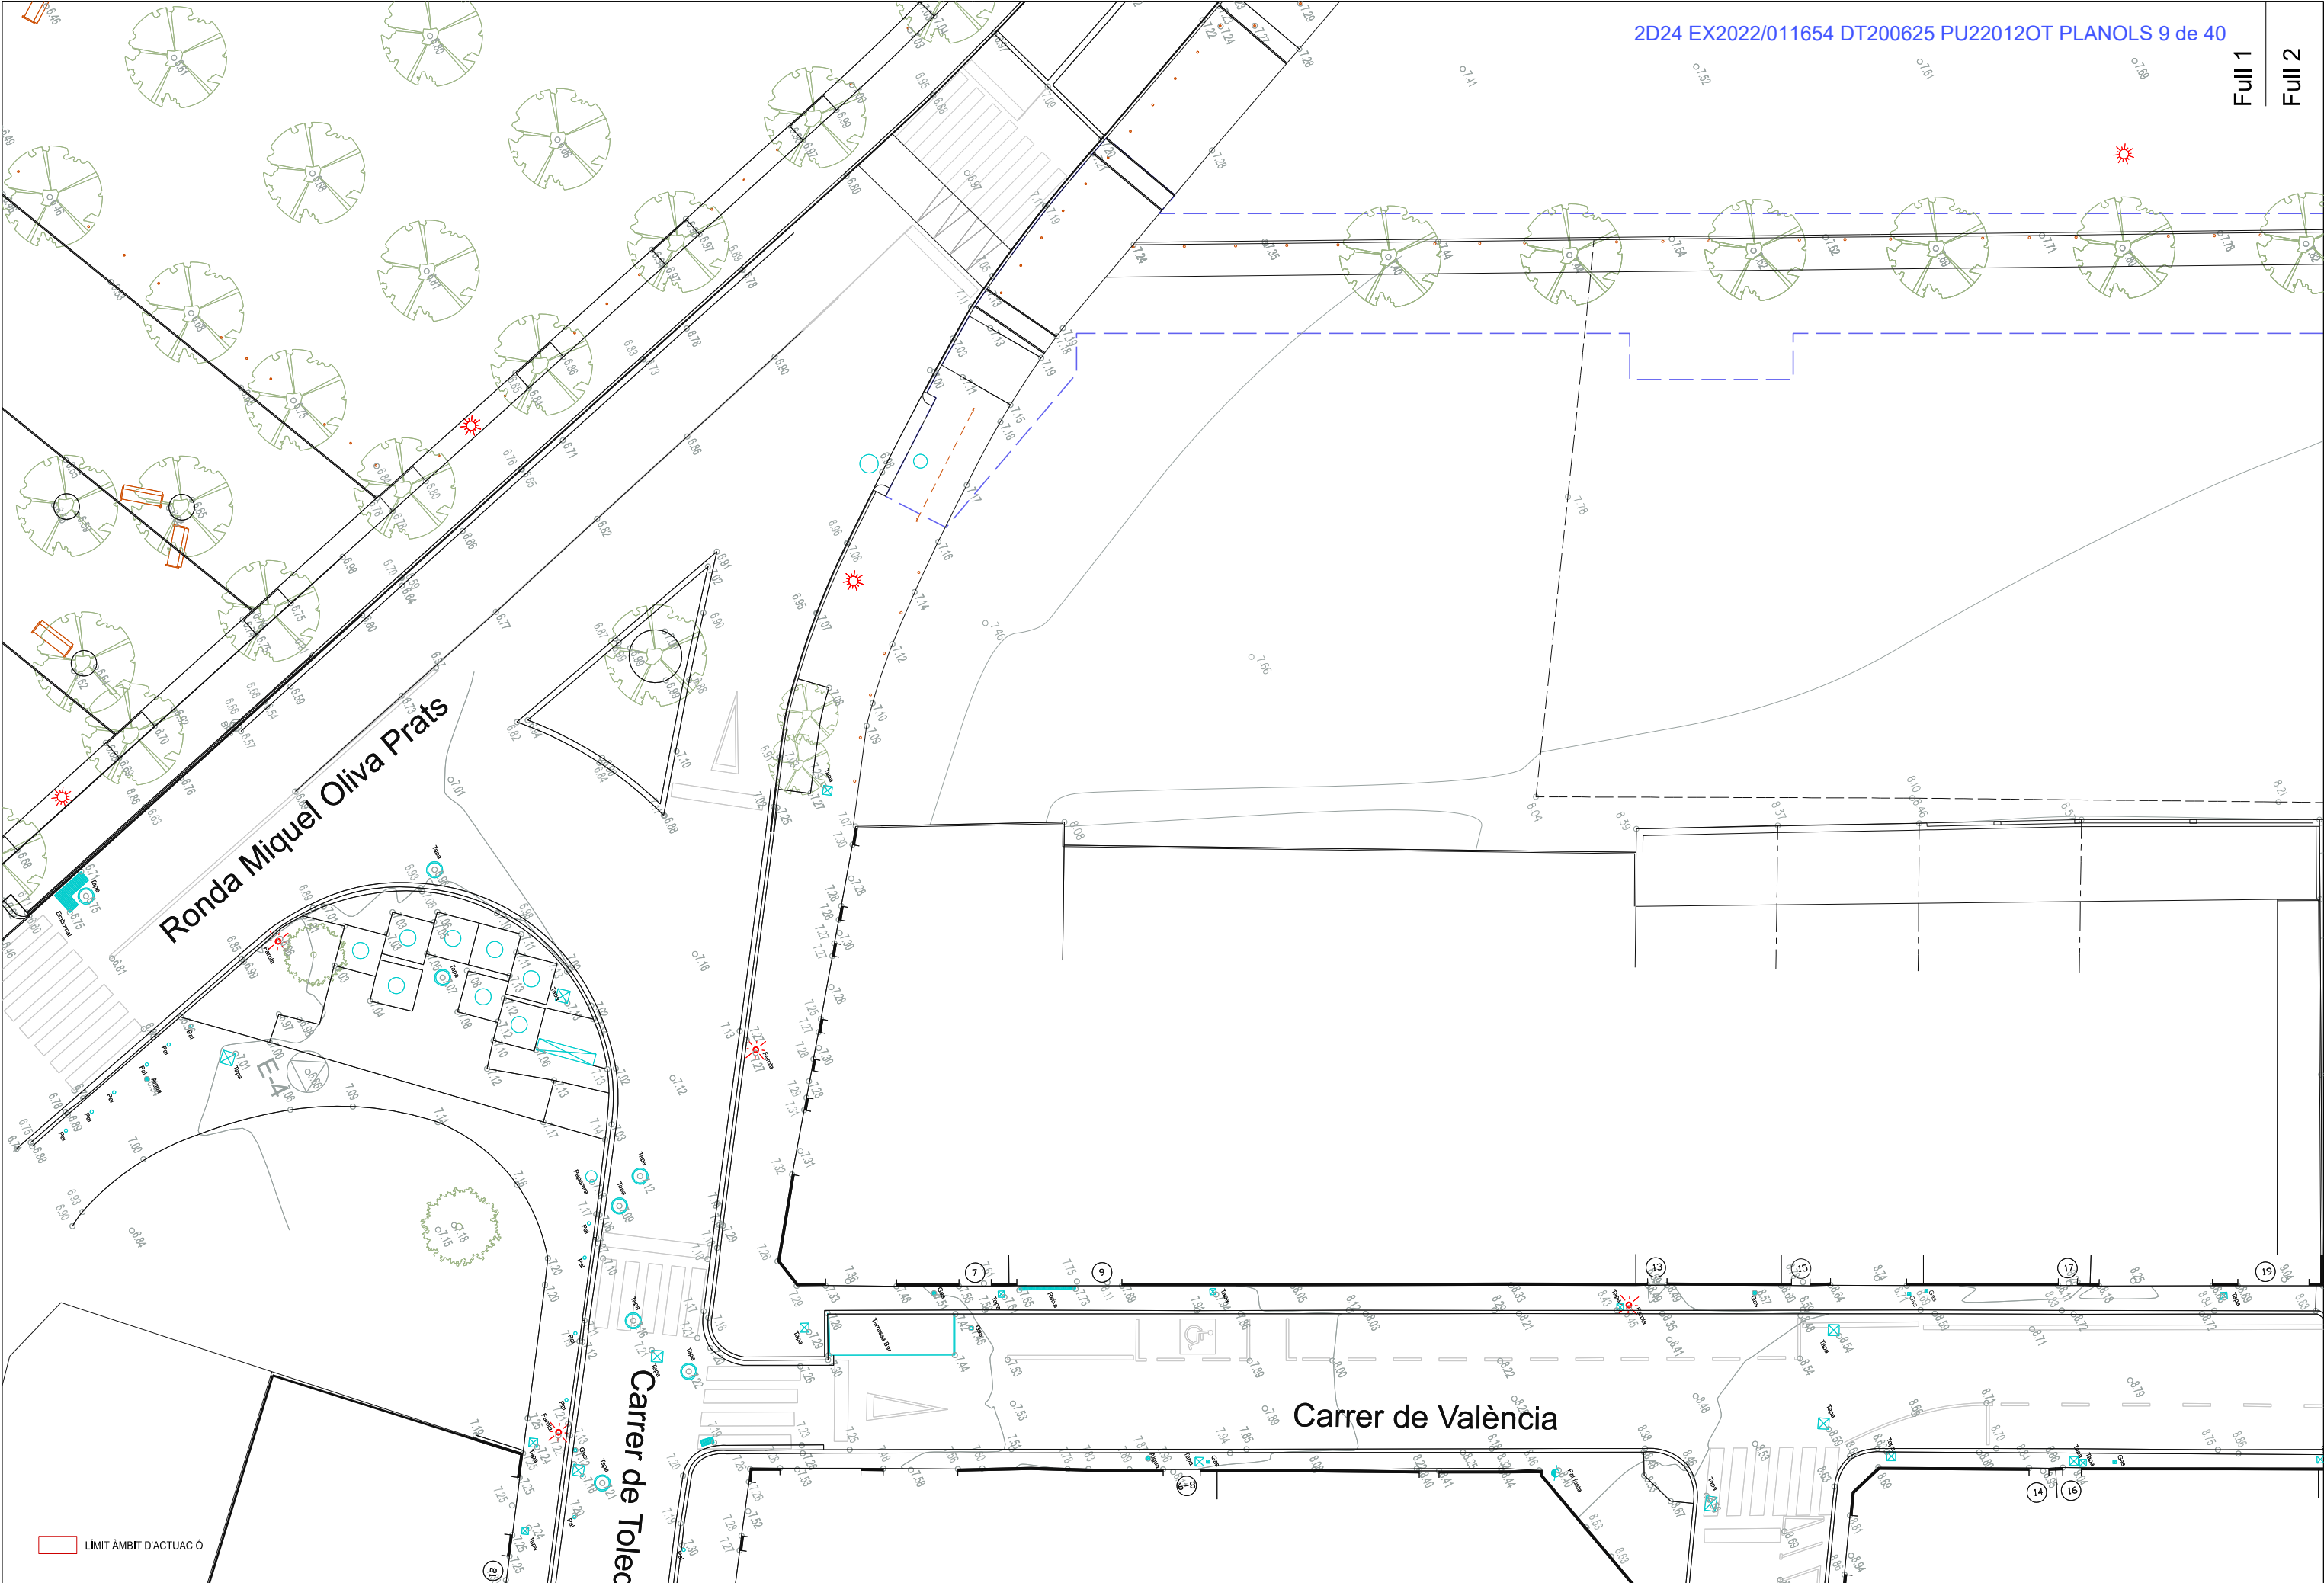

LÍMIT ÀMBIT D'ACTUACIÓ



FOTO 1




FOTO 2




FOTO 3



FOTO 4

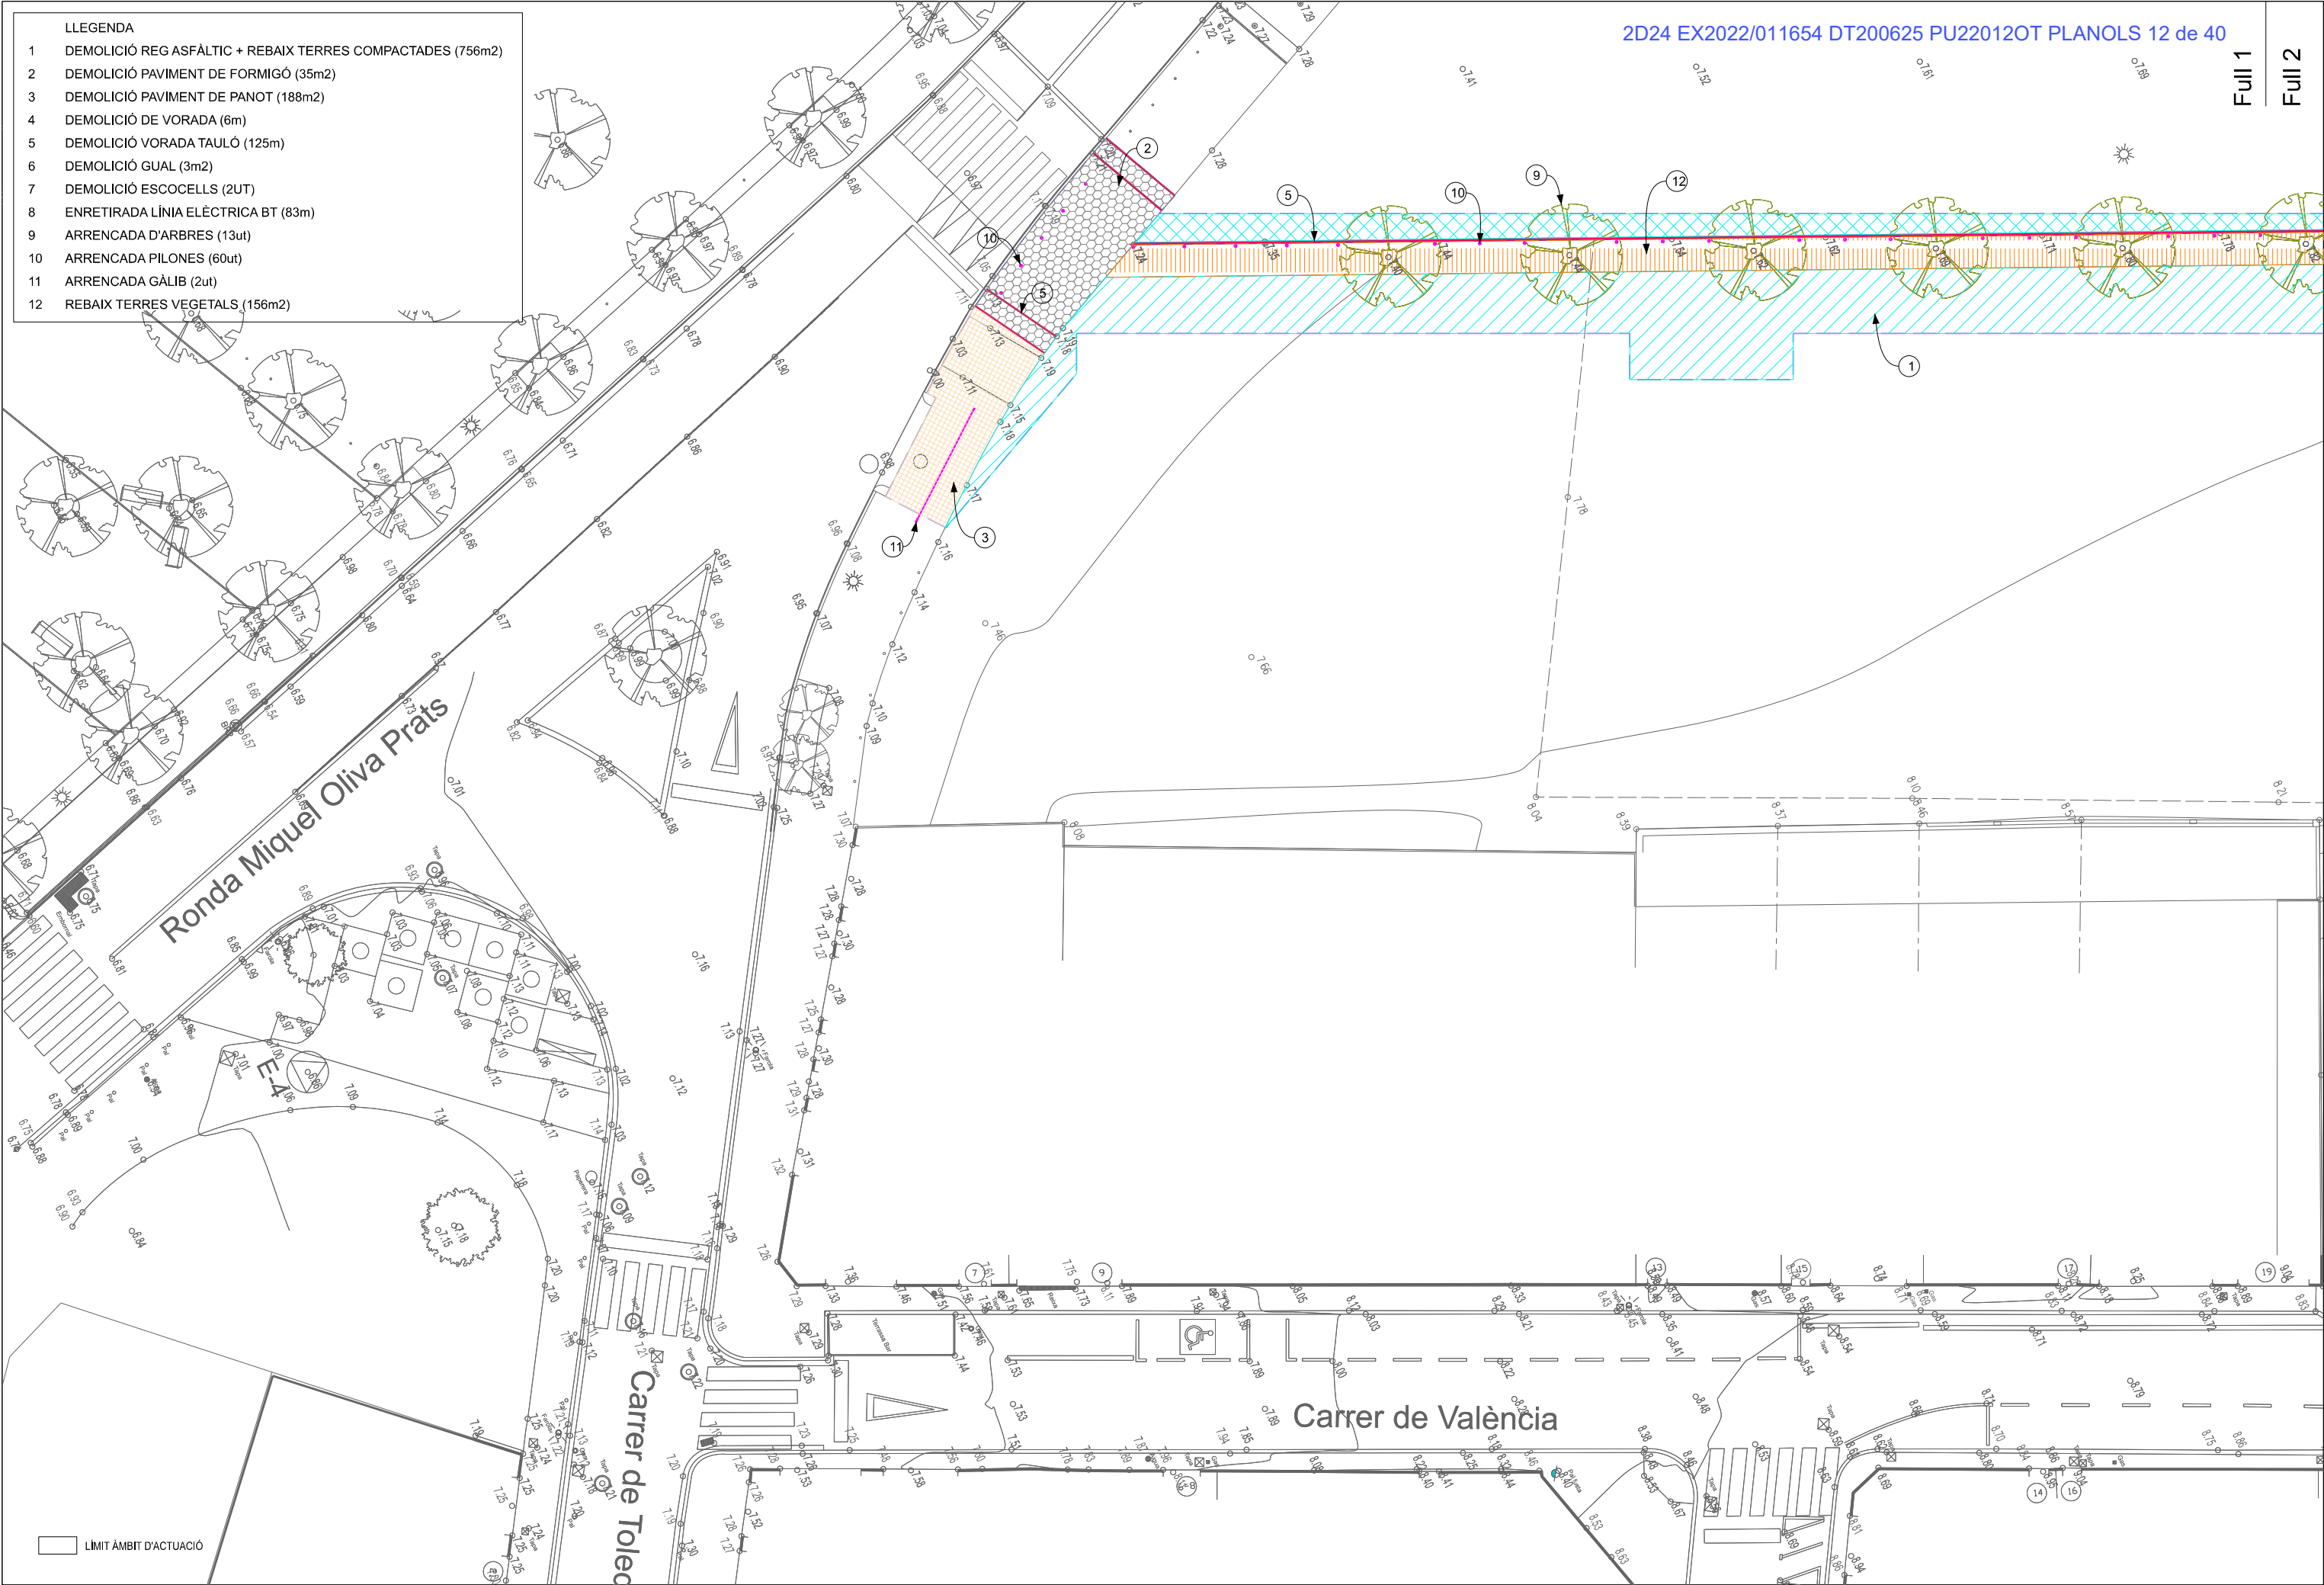


LÍMIT ÀMBIT D'ACTUACIÓ

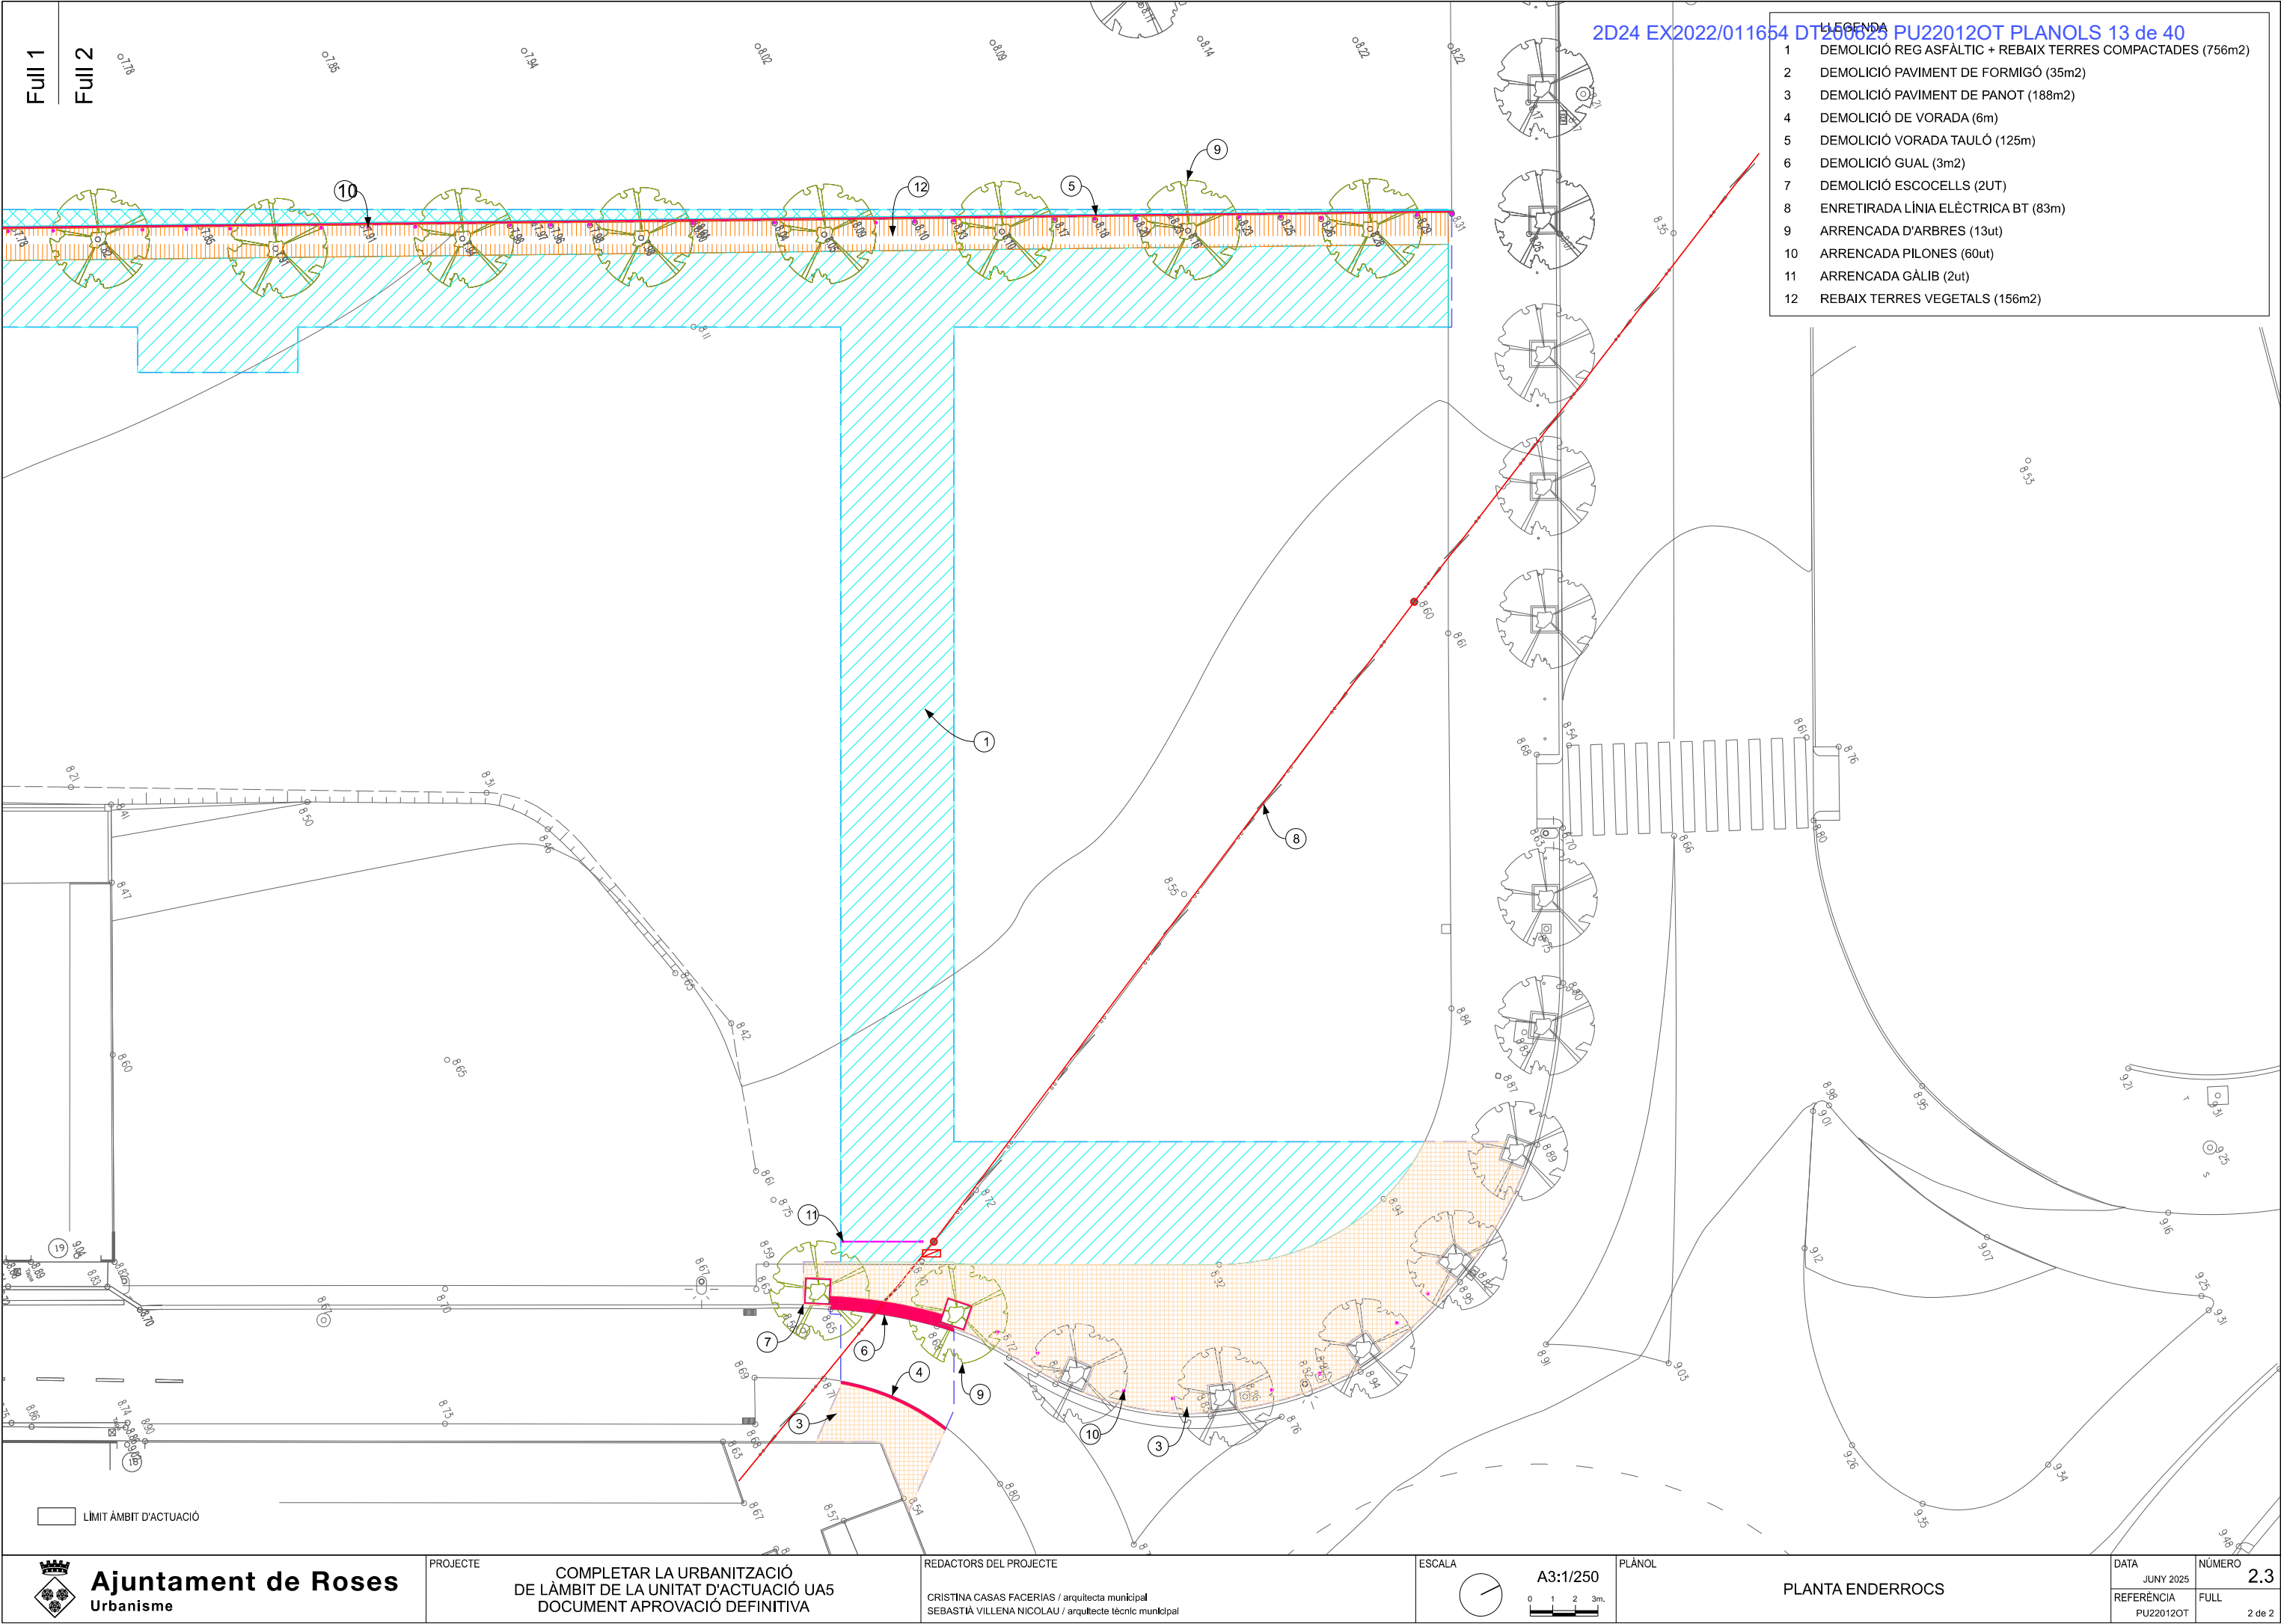


- LEGENDA
- 1 DEMOLICIÓ REG ASFÀLTIC + REBAIX TERRES COMPACTADES (756m2)
 - 2 DEMOLICIÓ PAVIMENT DE FORMIGÓ (35m2)
 - 3 DEMOLICIÓ PAVIMENT DE PANOT (188m2)
 - 4 DEMOLICIÓ DE VORADA (6m)
 - 5 DEMOLICIÓ VORADA Tauló (125m)
 - 6 DEMOLICIÓ GUAL (3m2)
 - 7 DEMOLICIÓ ESCOCCELLS (2UT)
 - 8 ENRETIRADA LÍNIA ELÈCTRICA BT (83m)
 - 9 ARRENCADA D'ARBRES (13ut)
 - 10 ARRENCADA PILONES (60ut)
 - 11 ARRENCADA GÀLIB (2ut)
 - 12 REBAIX TERRES VEGETALS (156m2)

LÍMIT ÀMBIT D'ACTUACIÓ


	AIGUA
	SANEJAMENT RESIDUALS
	SANEJAMENT UNITÀRIA
	SANEJAMENT PLUVIALS
	ENLLUMENAT PÚBLIC

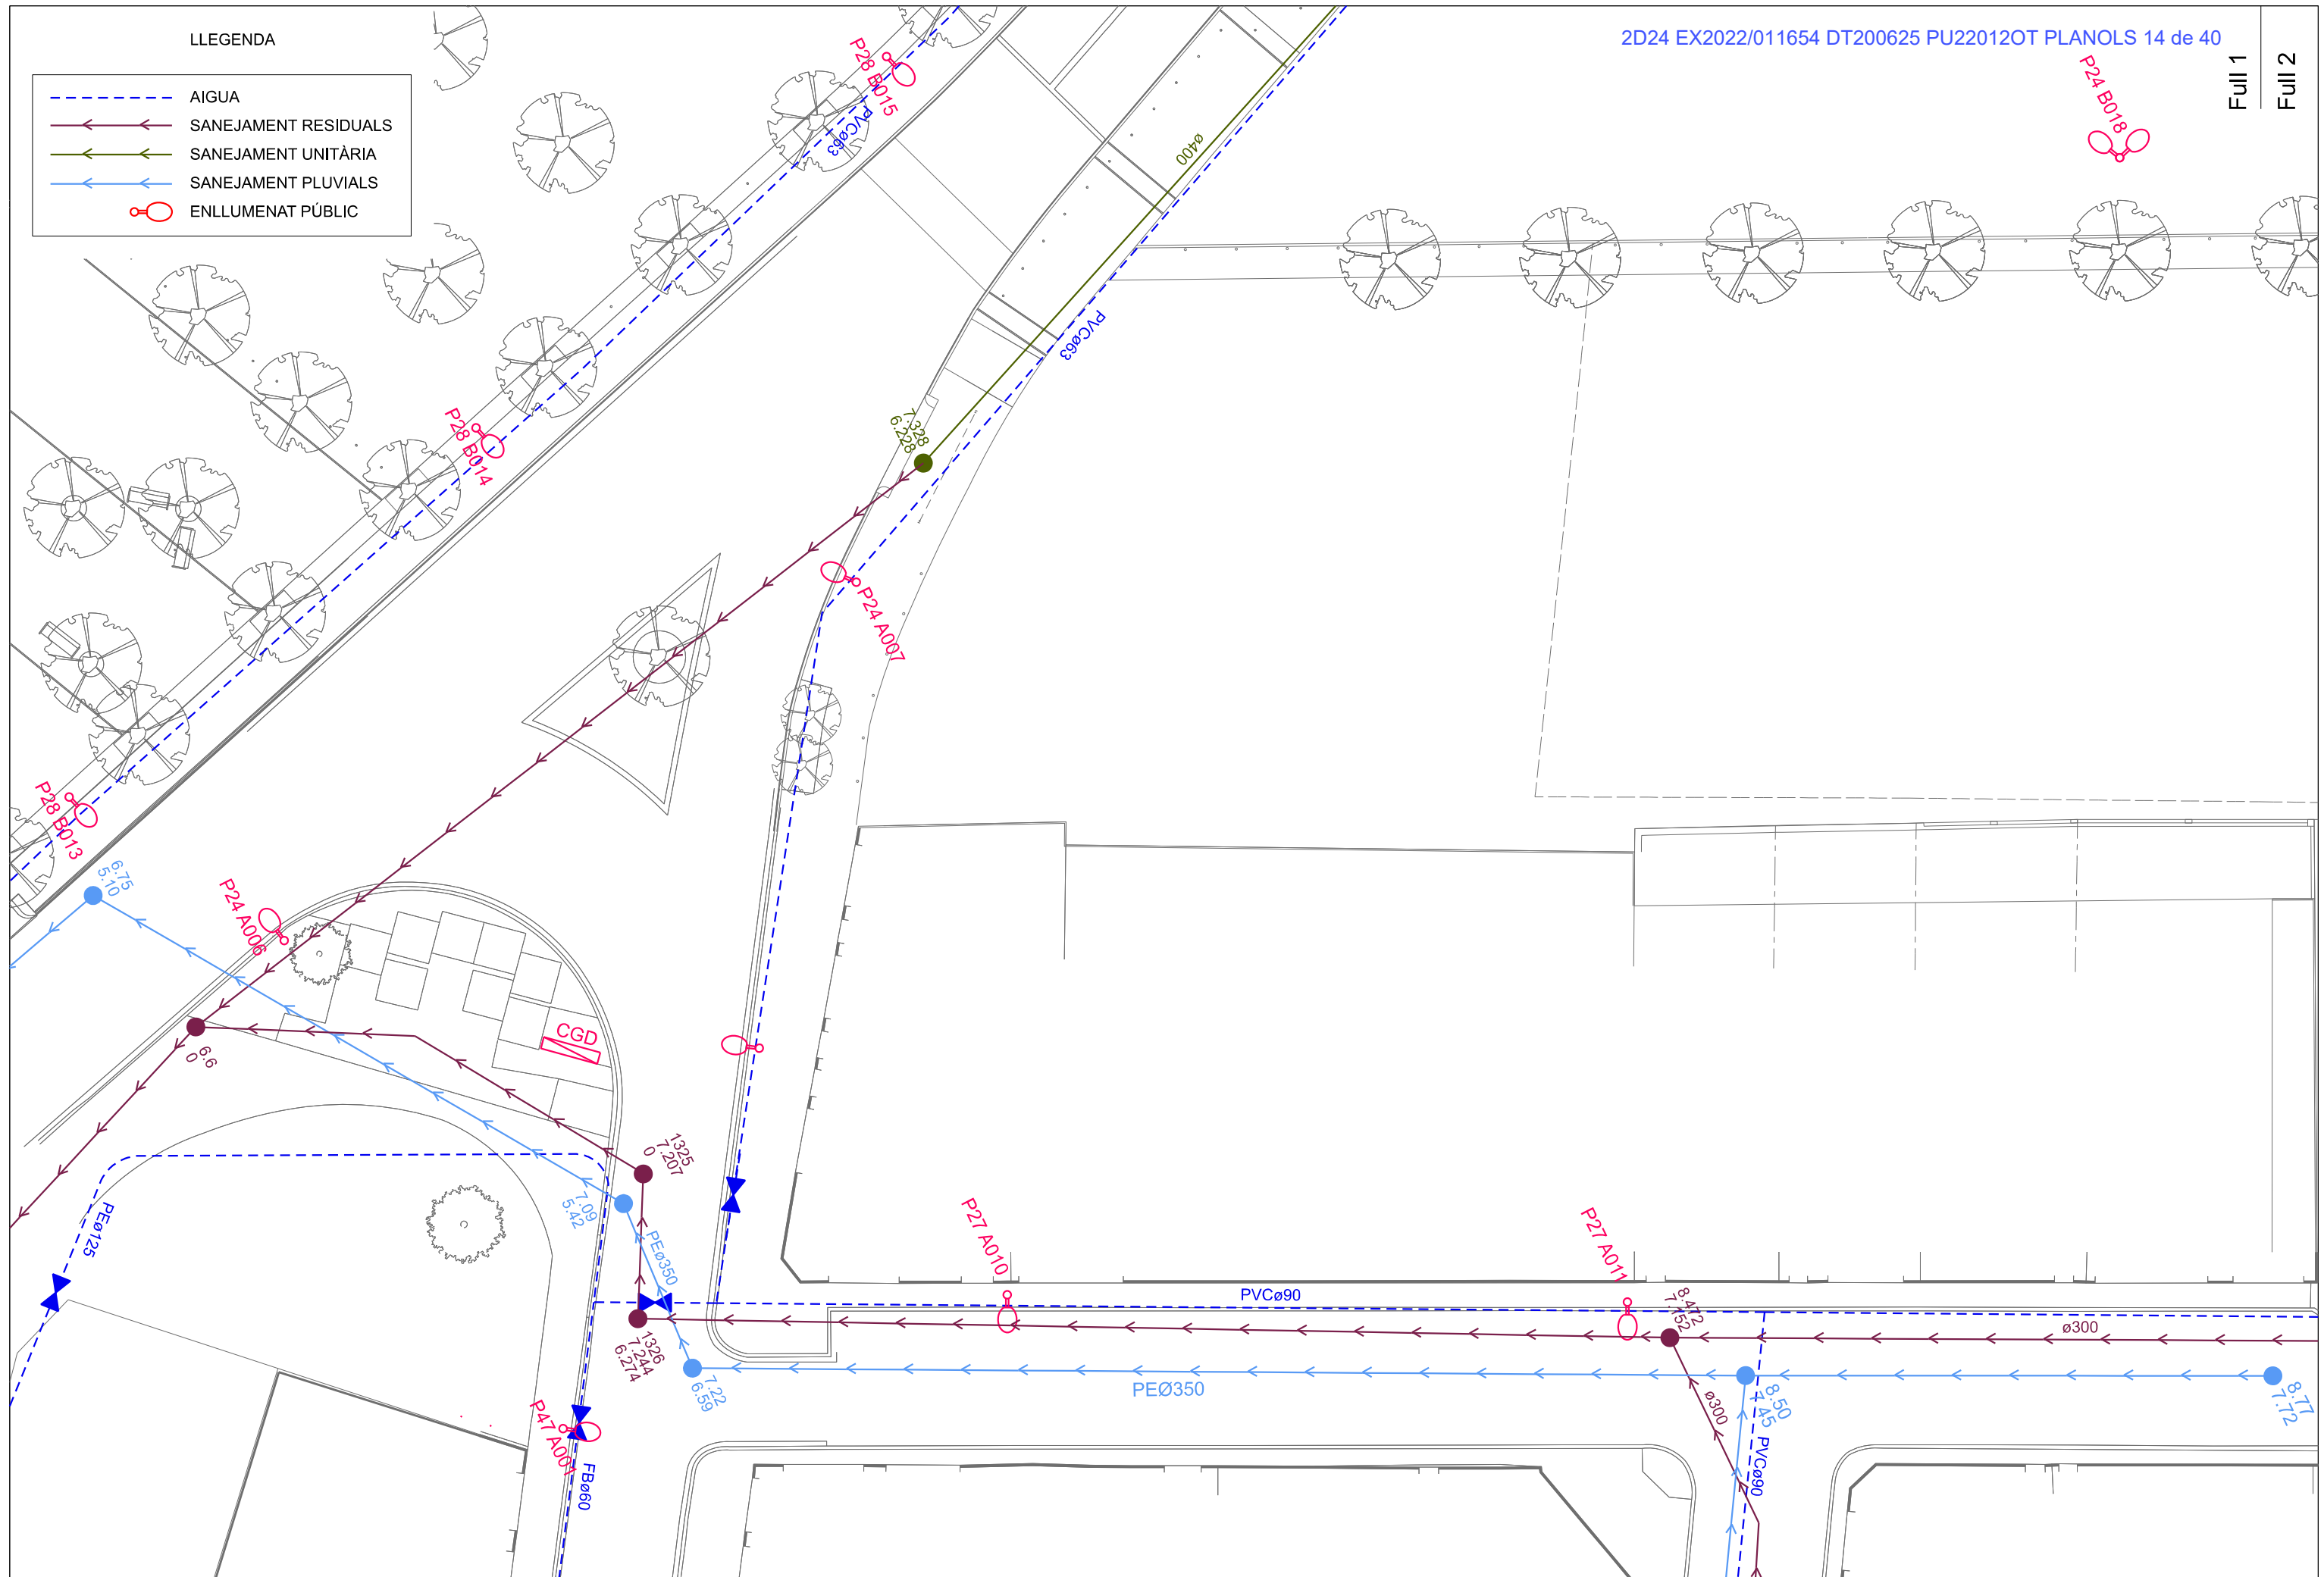

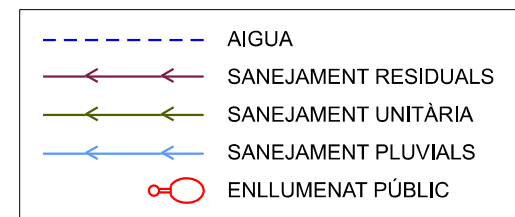

LLEGENDA

- ELECTRICITAT M.T.
- ELECTRICITAT B.T.
- TELEFONIA

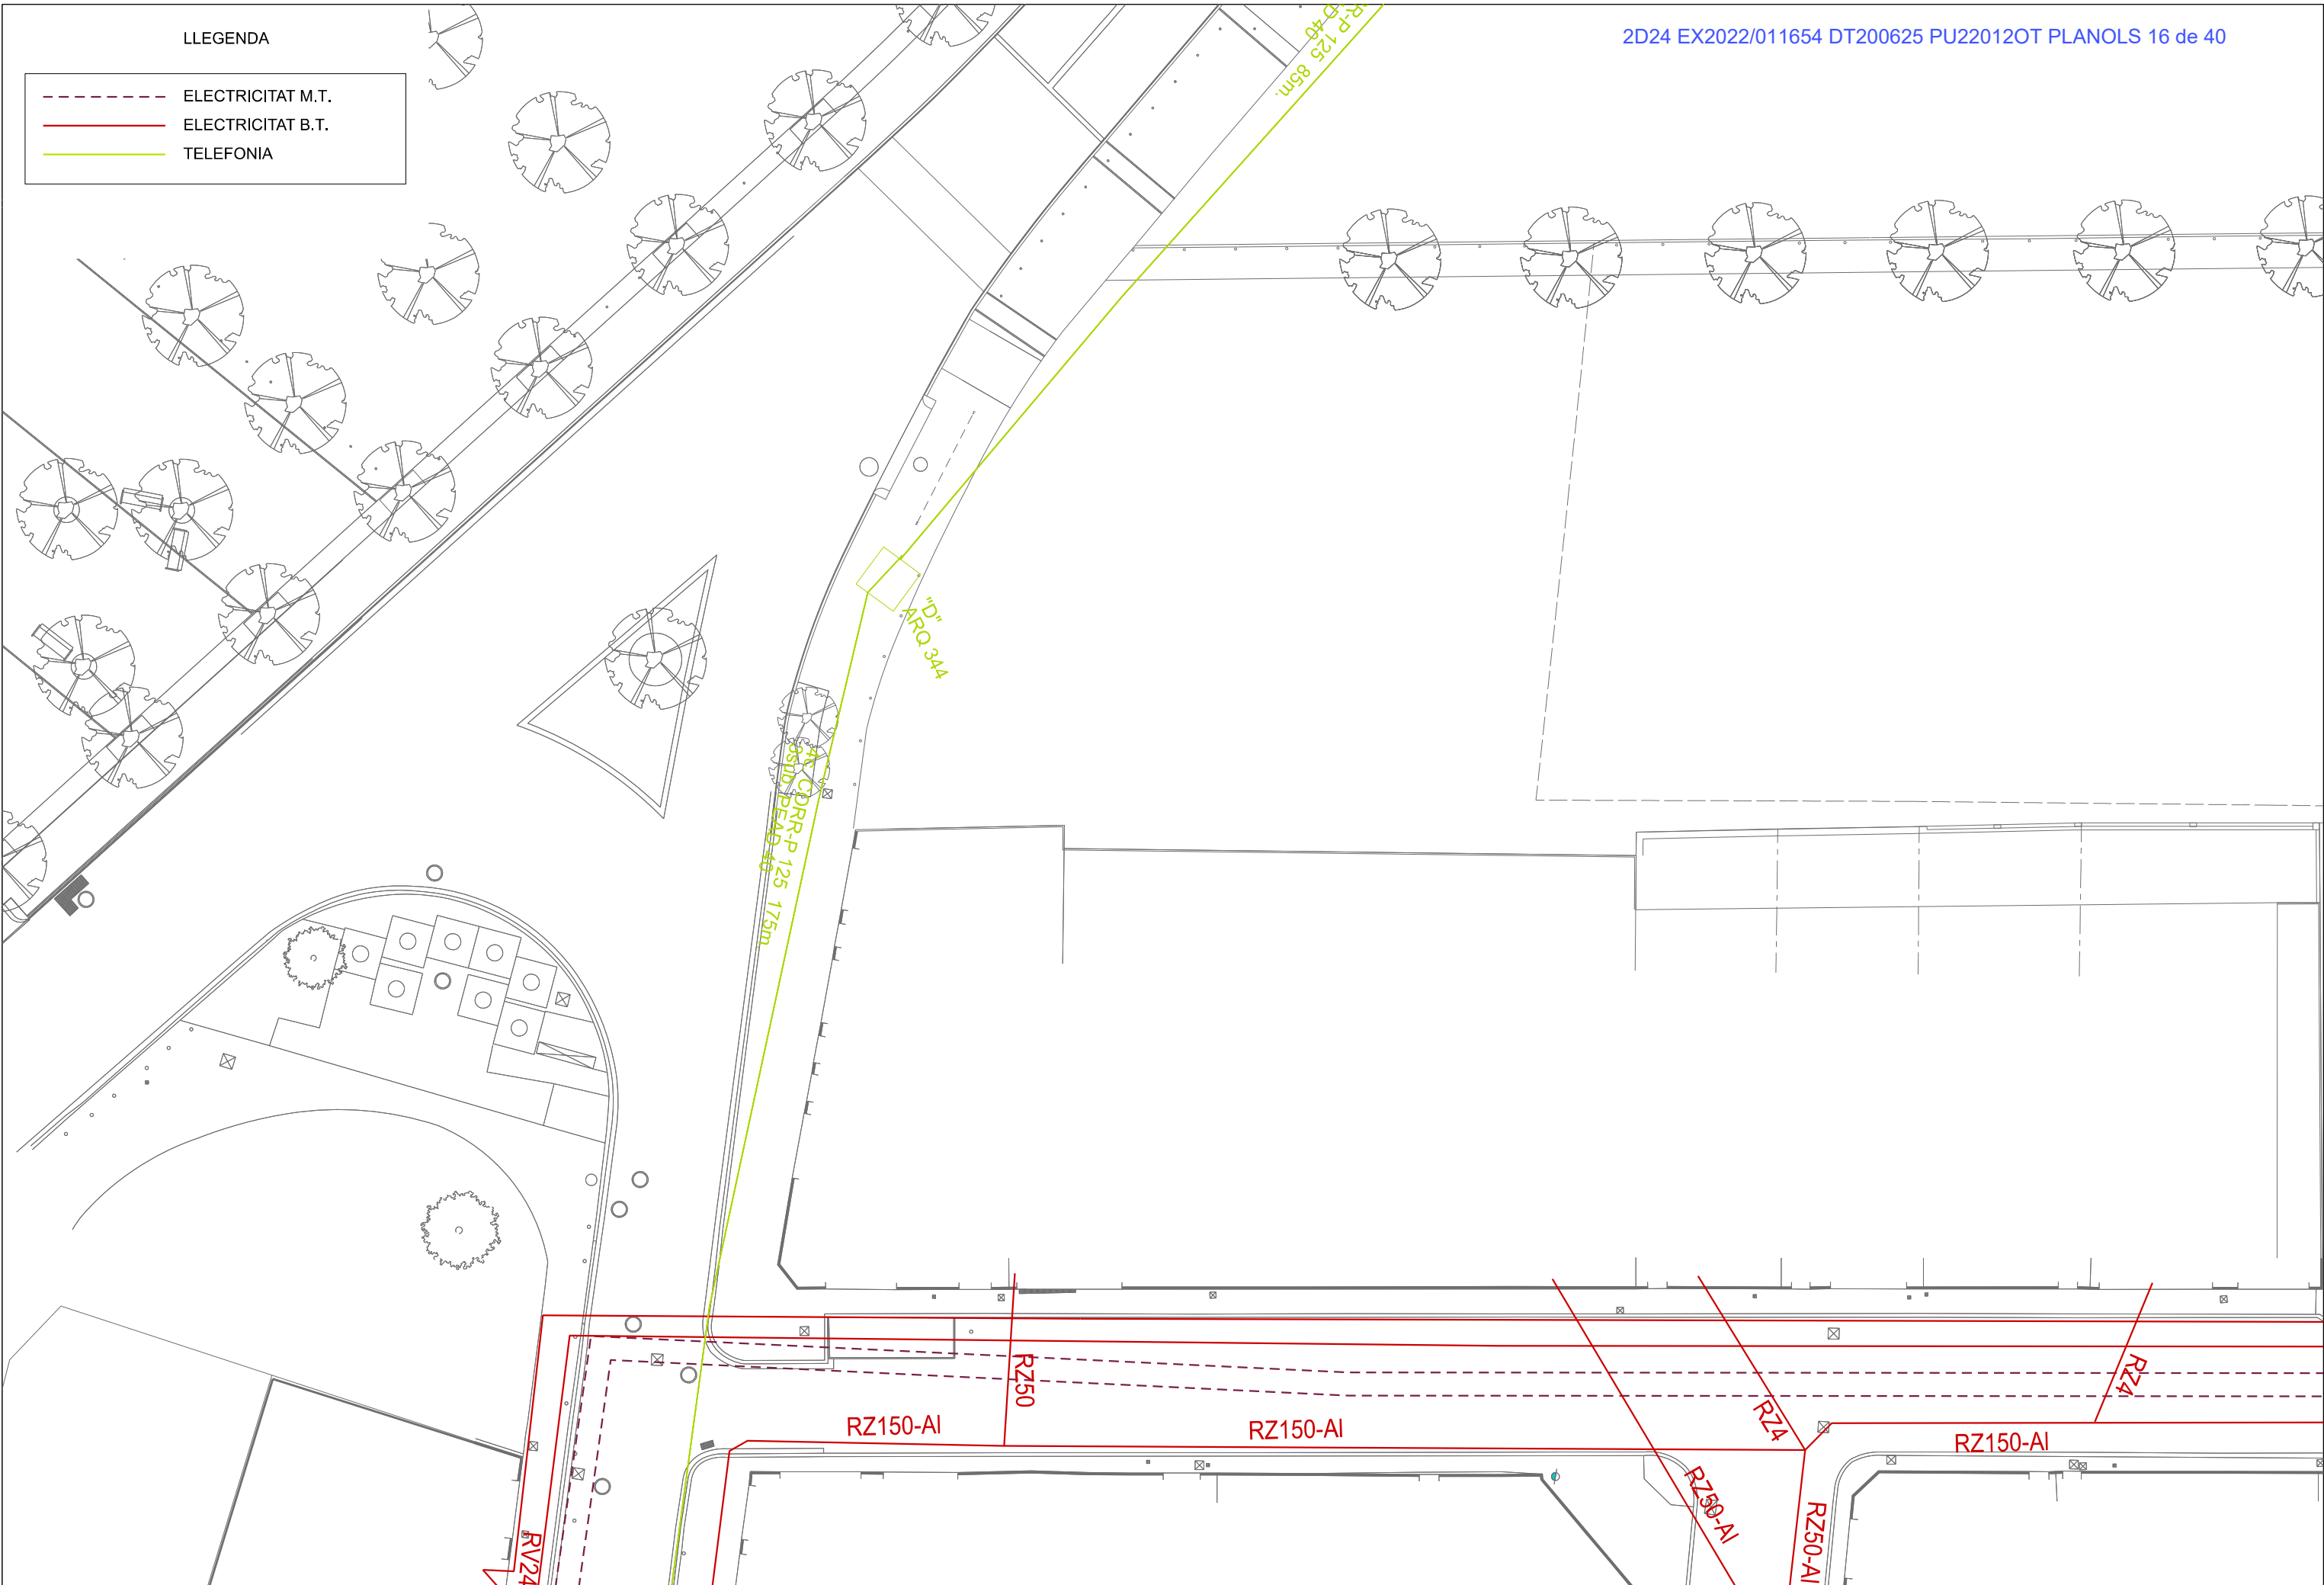

Ajuntament de Roses
Urbanisme

PROJECTE

COMPLETAR LA URBANITZACIÓ
DE LÀMBIT DE LA UNITAT D'ACTUACIÓ UA5
DOCUMENT APROVACIÓ DEFINITIVA

REDACTORS DEL PROJECTE

CRISTINA CASAS FACERIAS / arquitecta municipal
SEBASTIÀ VILLENA NICOLAU / arquitecte tècnic municipal

ESCALA



PLÀNOL


SERVEIS AFECTATS
ELETRICITAT I TELEFONIA

DATA

JUNY 2025
REFERÈNCIA
PU22012OT

NÚMERO


2.4.2
FULL
1 de 2

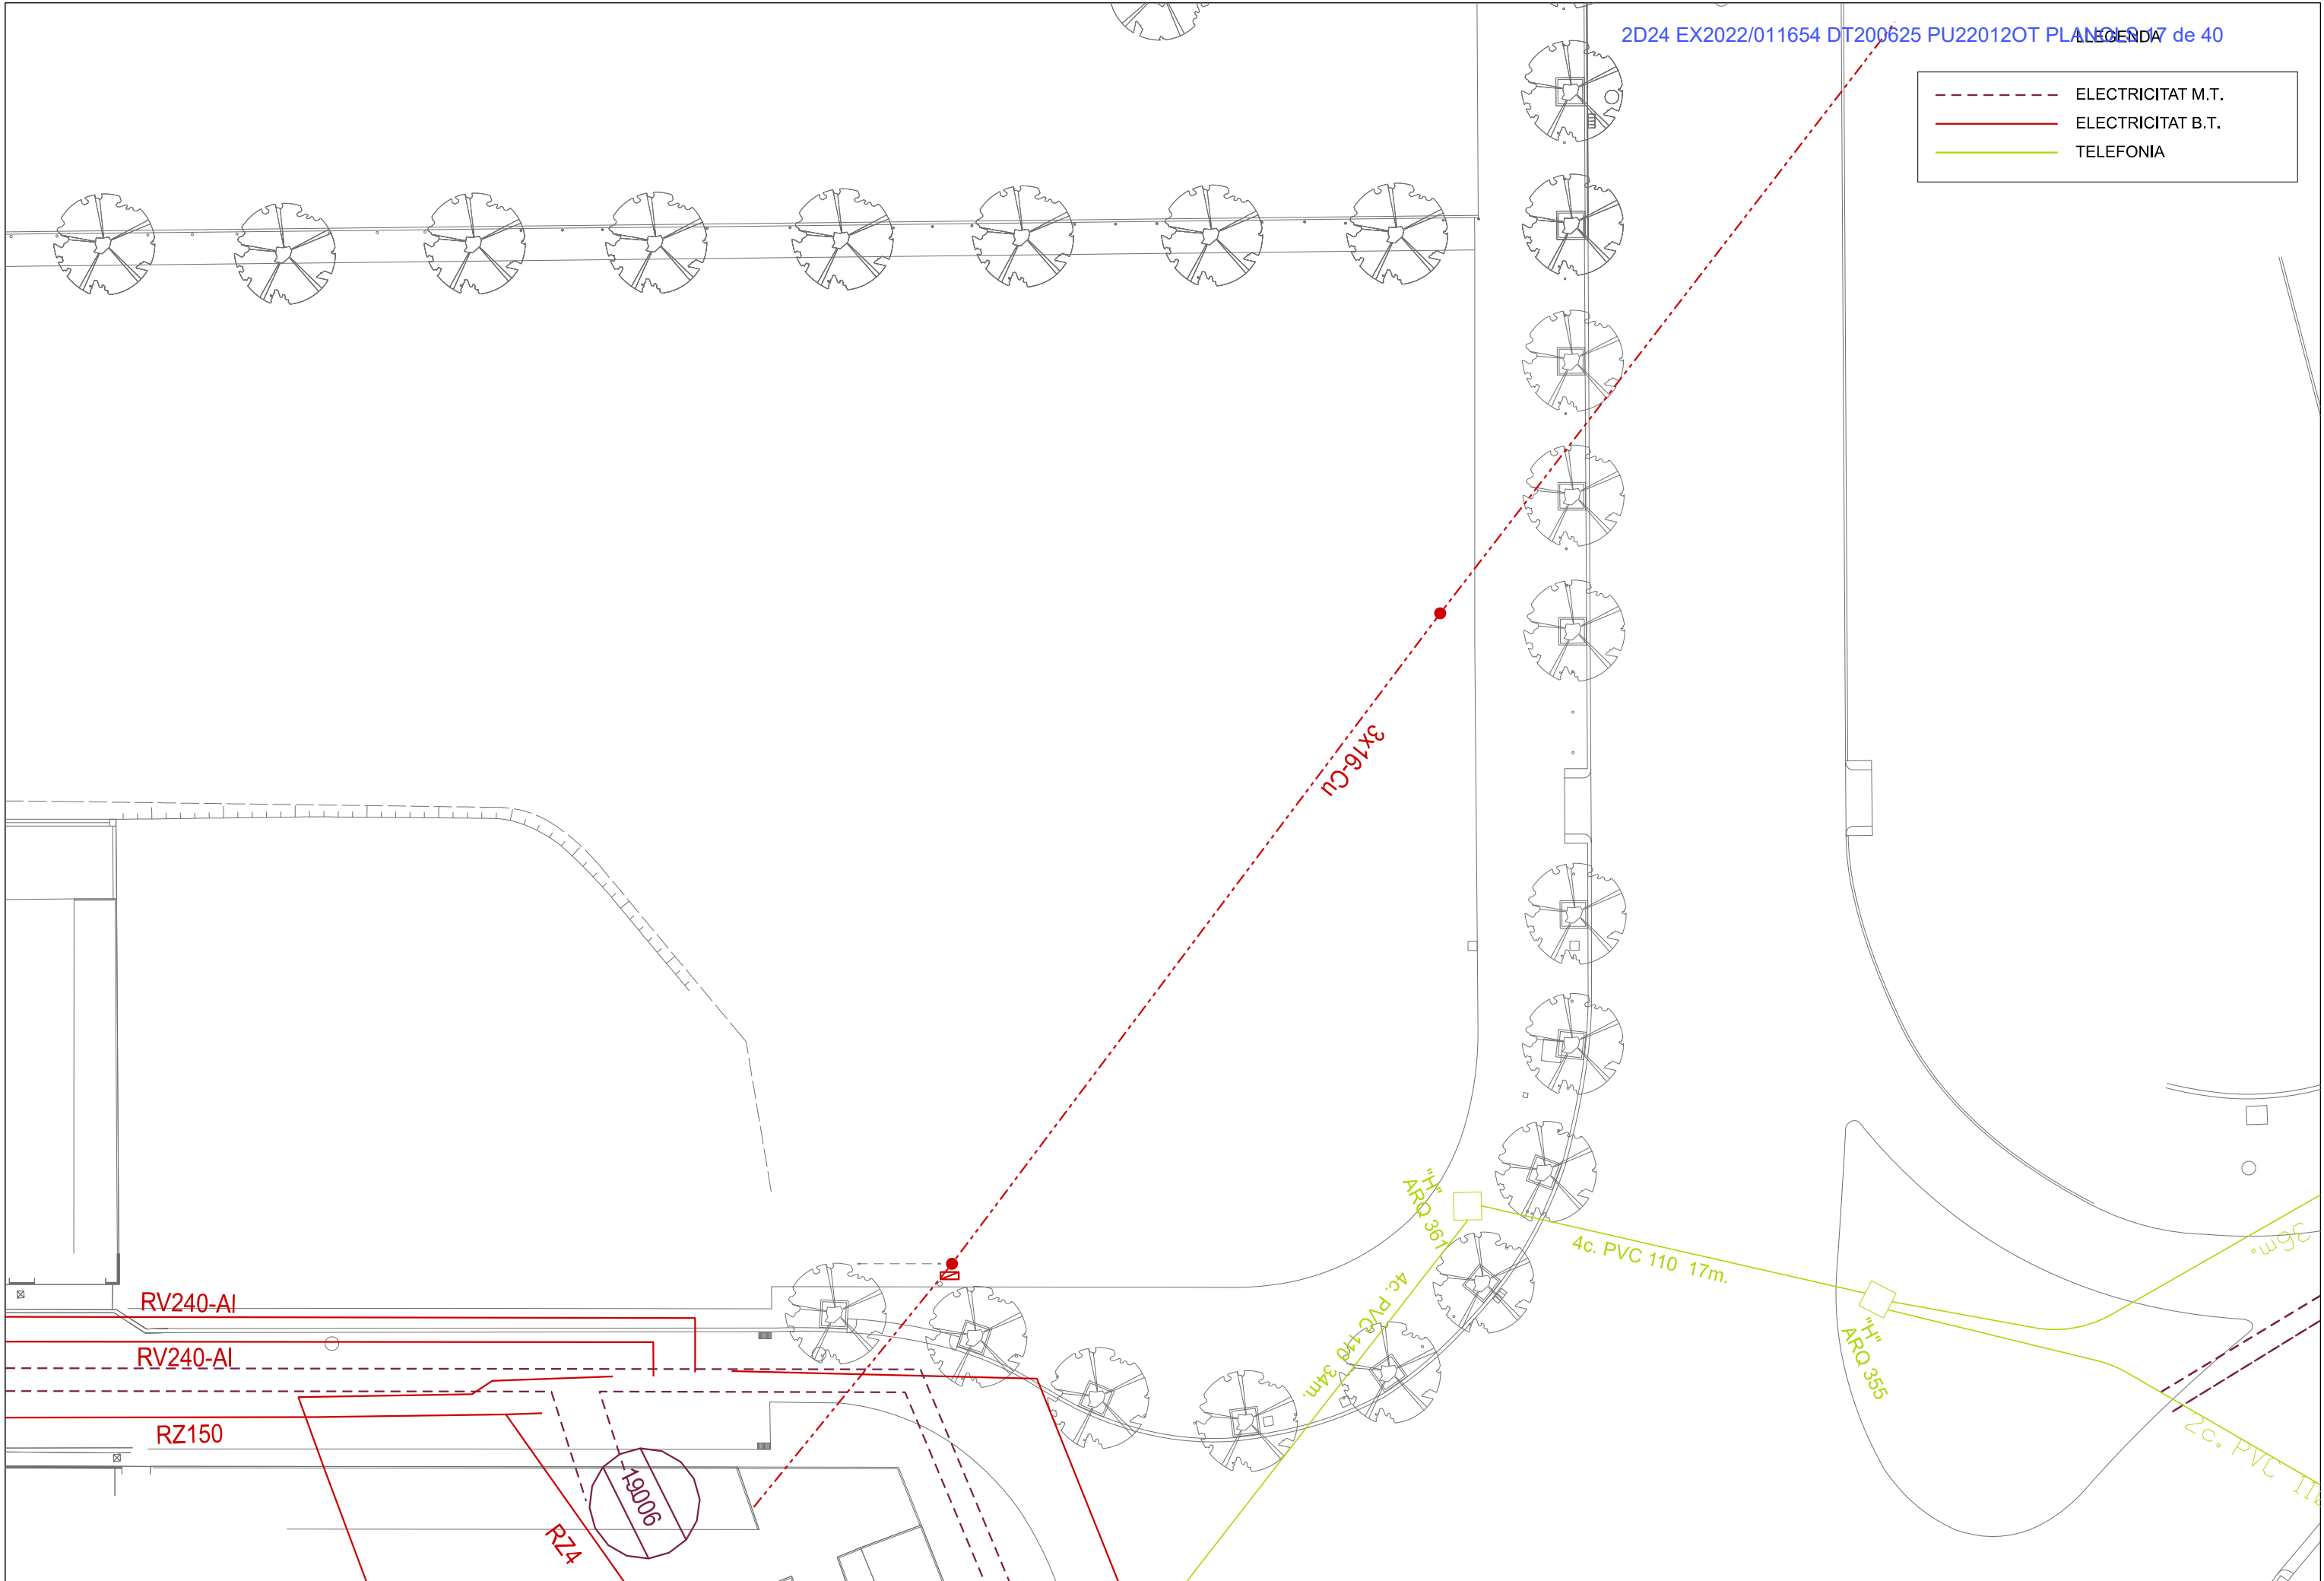

LLEGENDA

GAS

TELECOMUNICACIONS

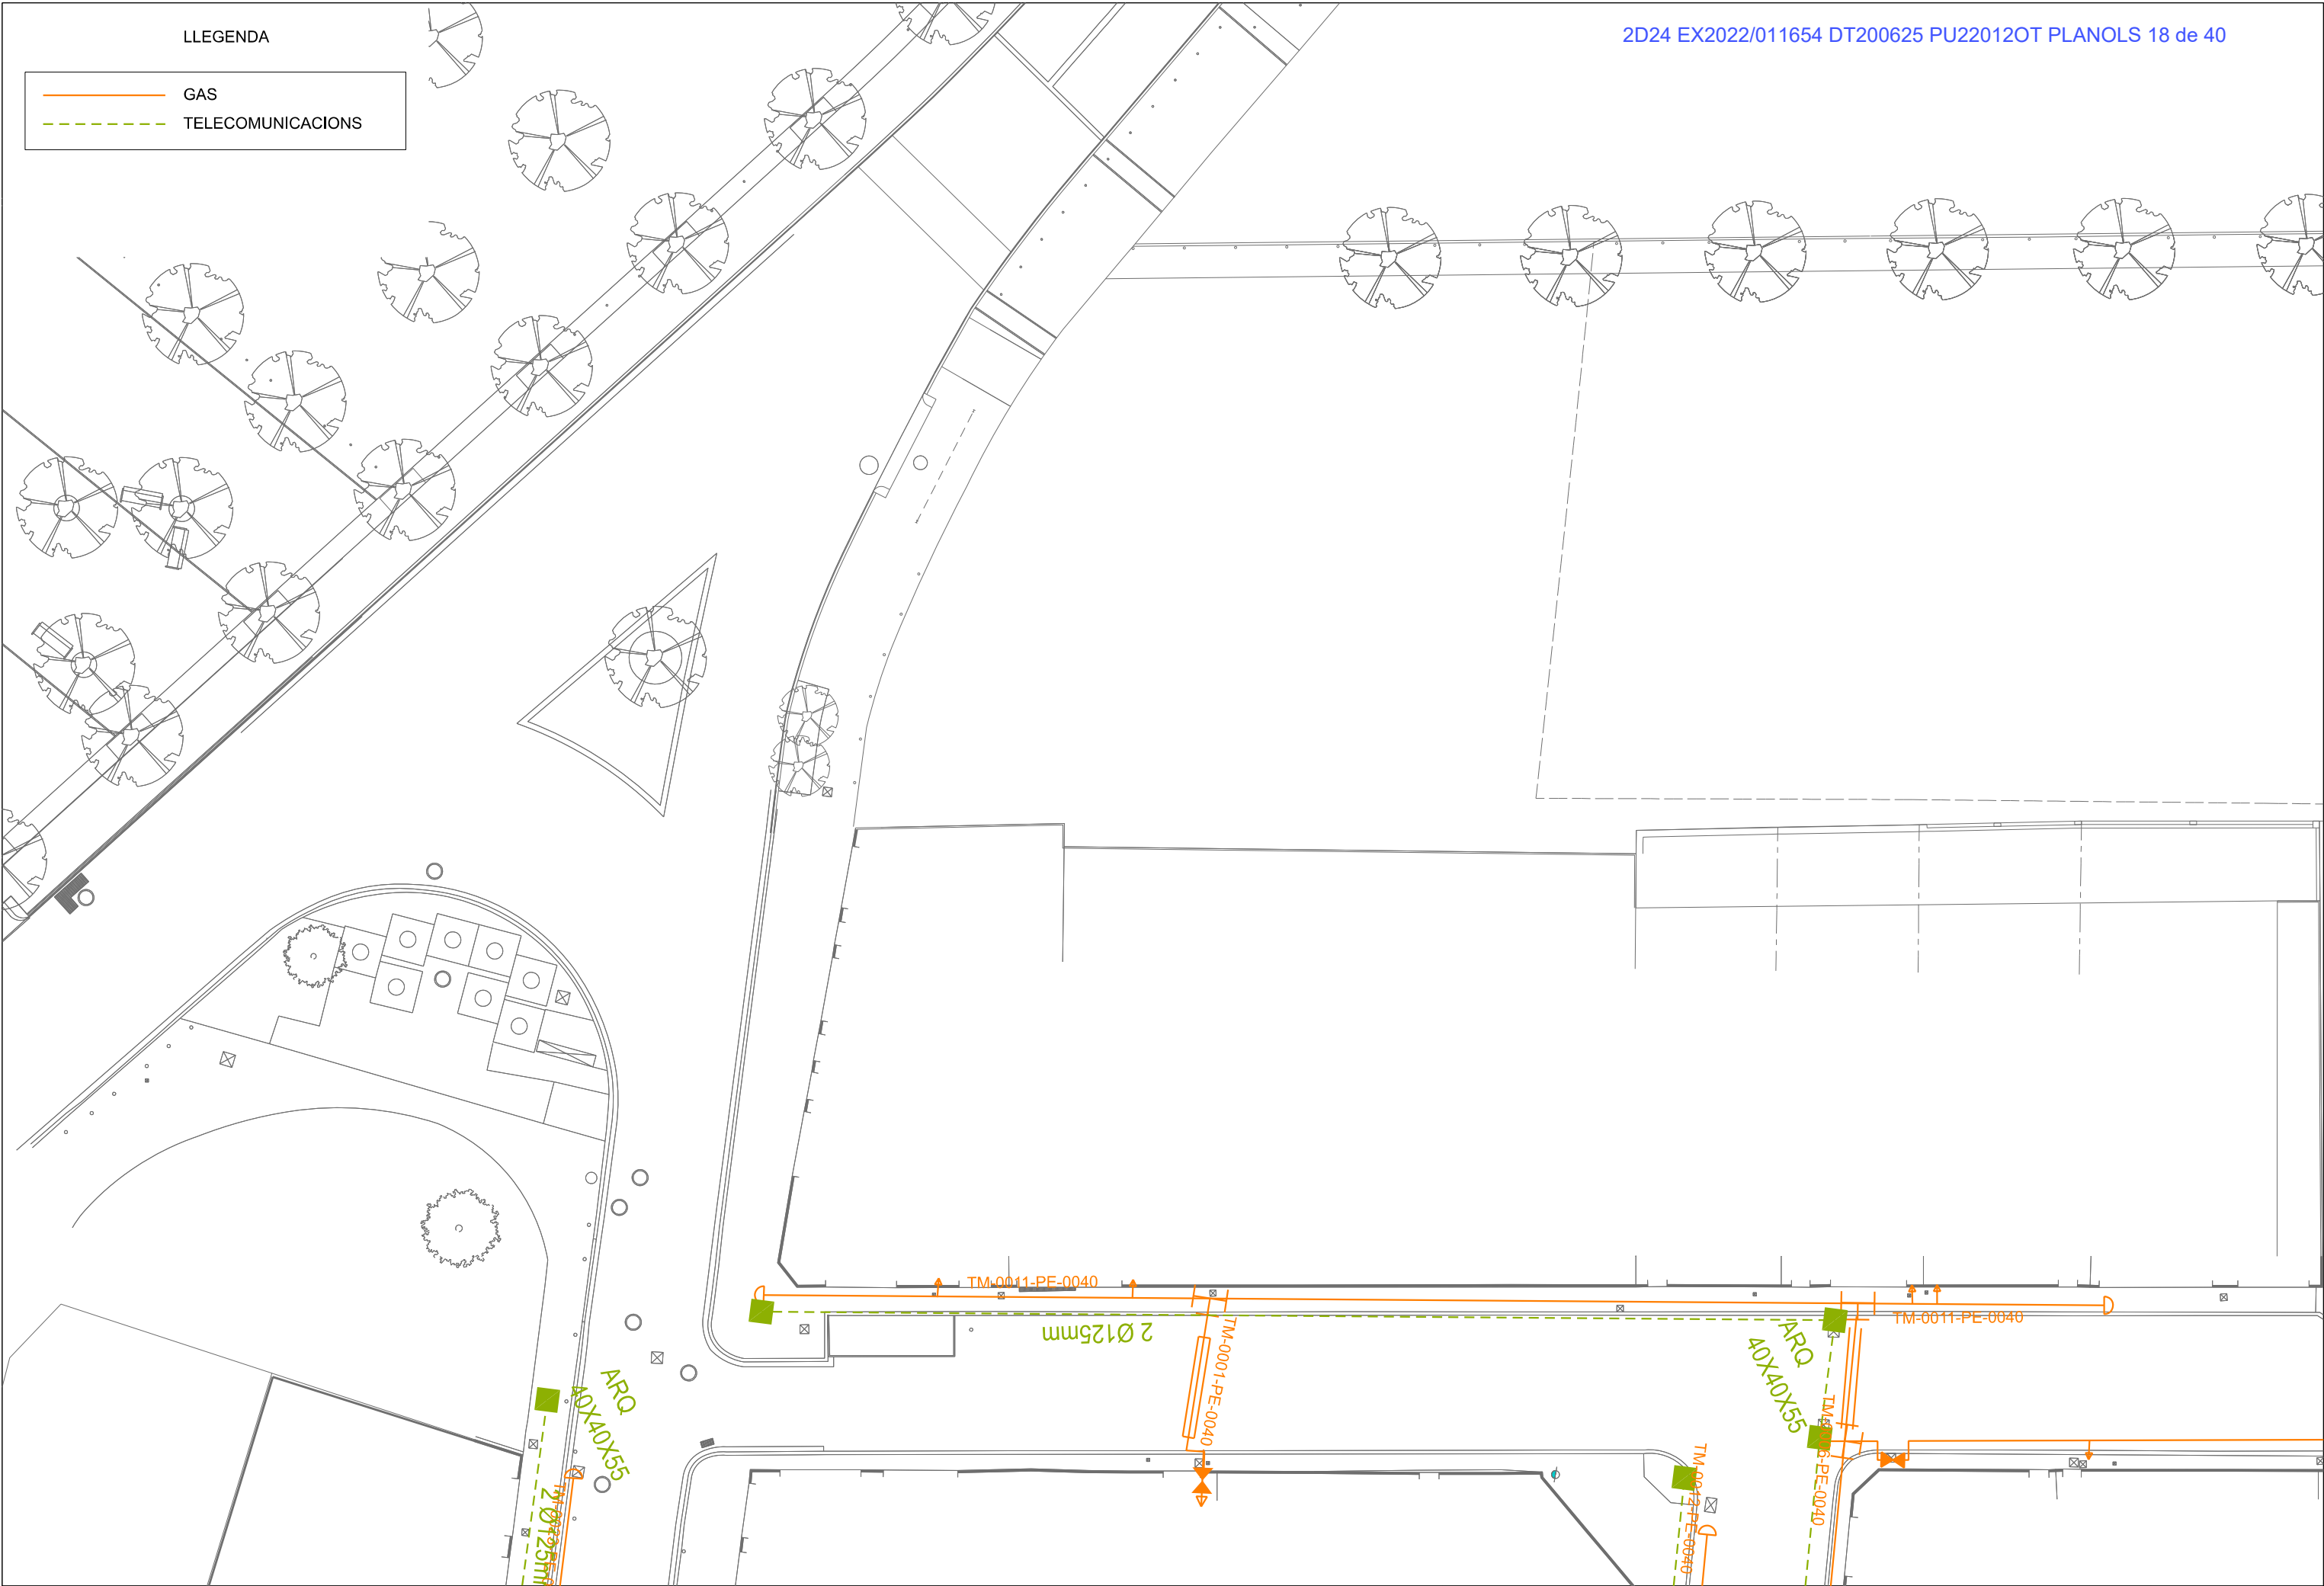

Ajuntament de Roses
Urbanisme

PROJECTE

COMPLETAR LA URBANITZACIÓ
DE LÀMBIT DE LA UNITAT D'ACTUACIÓ UA5
DOCUMENT APROVACIÓ DEFINITIVA

REDACTORS DEL PROJECTE

CRISTINA CASAS FACERIAS / arquitecta municipal
SEBASTIÀ VILLENA NICOLAU / arquitecte tècnic municipal

ESCALA



A3:1/250

PLÀNOL

SERVEIS AFECTATS
GAS I TELECOMUNICACIONS

DATA


JUNY 2025
REFERÈNCIA
PU22012OT


NÚMERO

2.4.3
FULL
1 de 2


GAS

TELECOMUNICACIONS

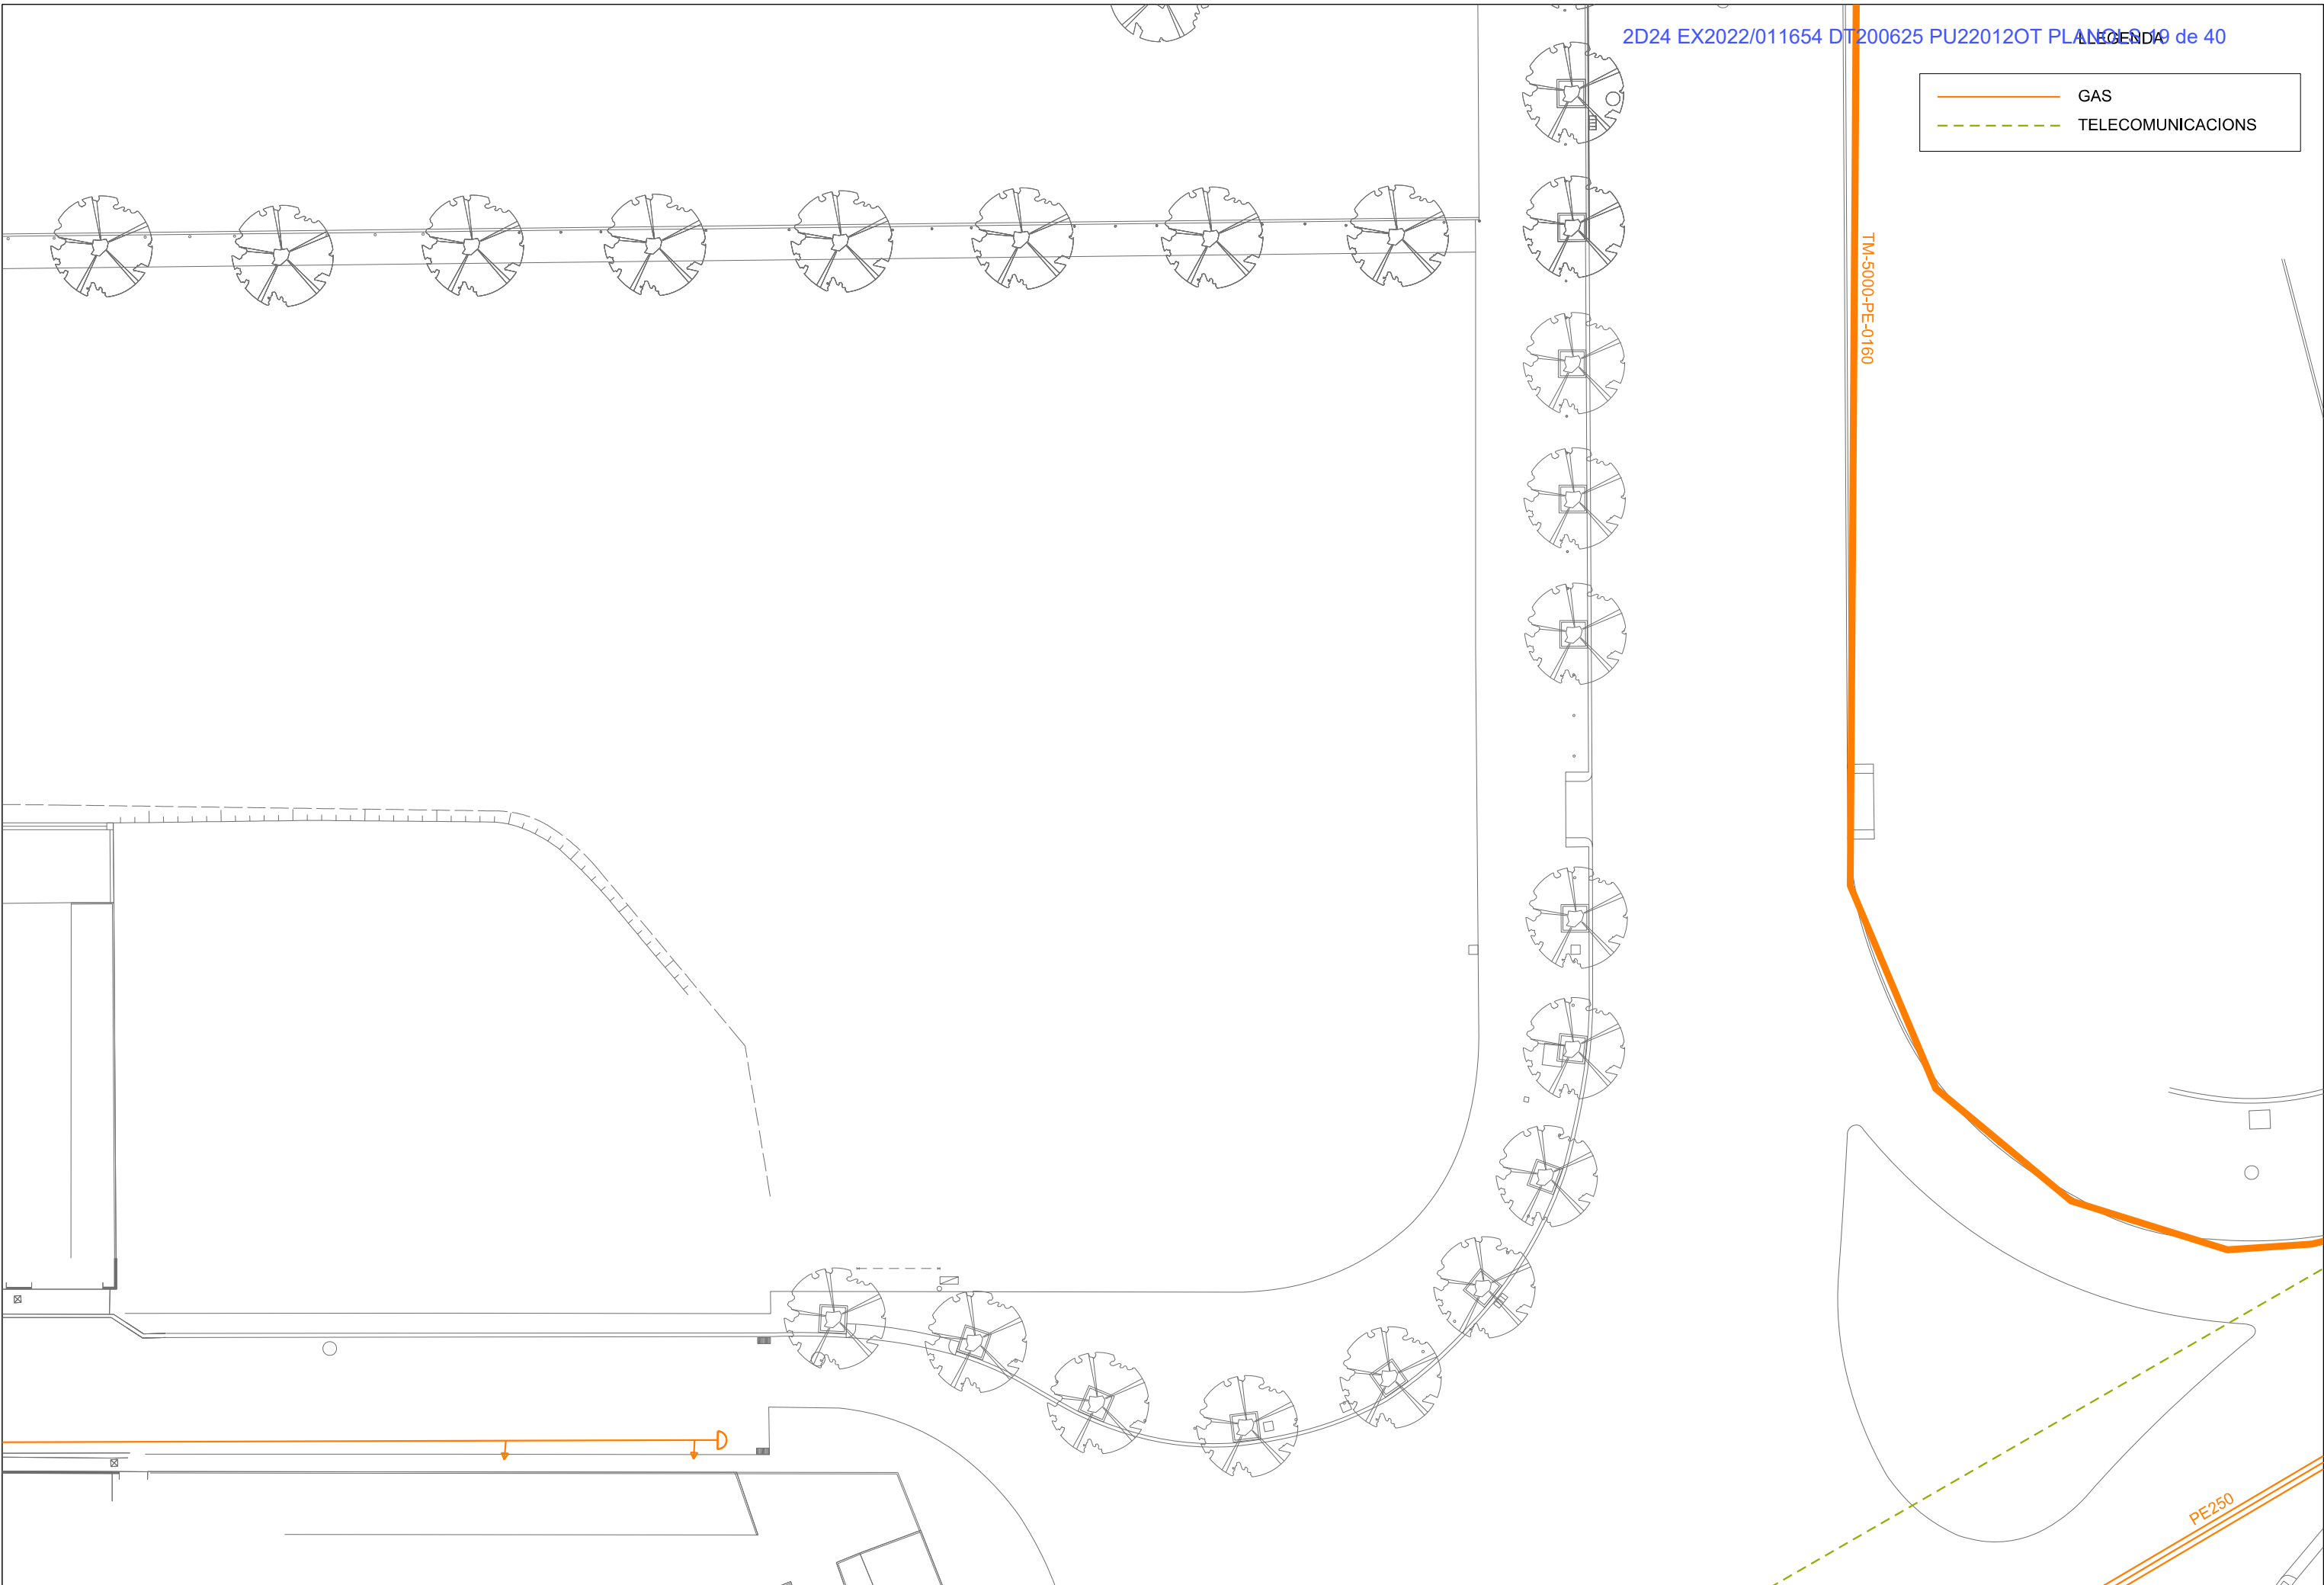

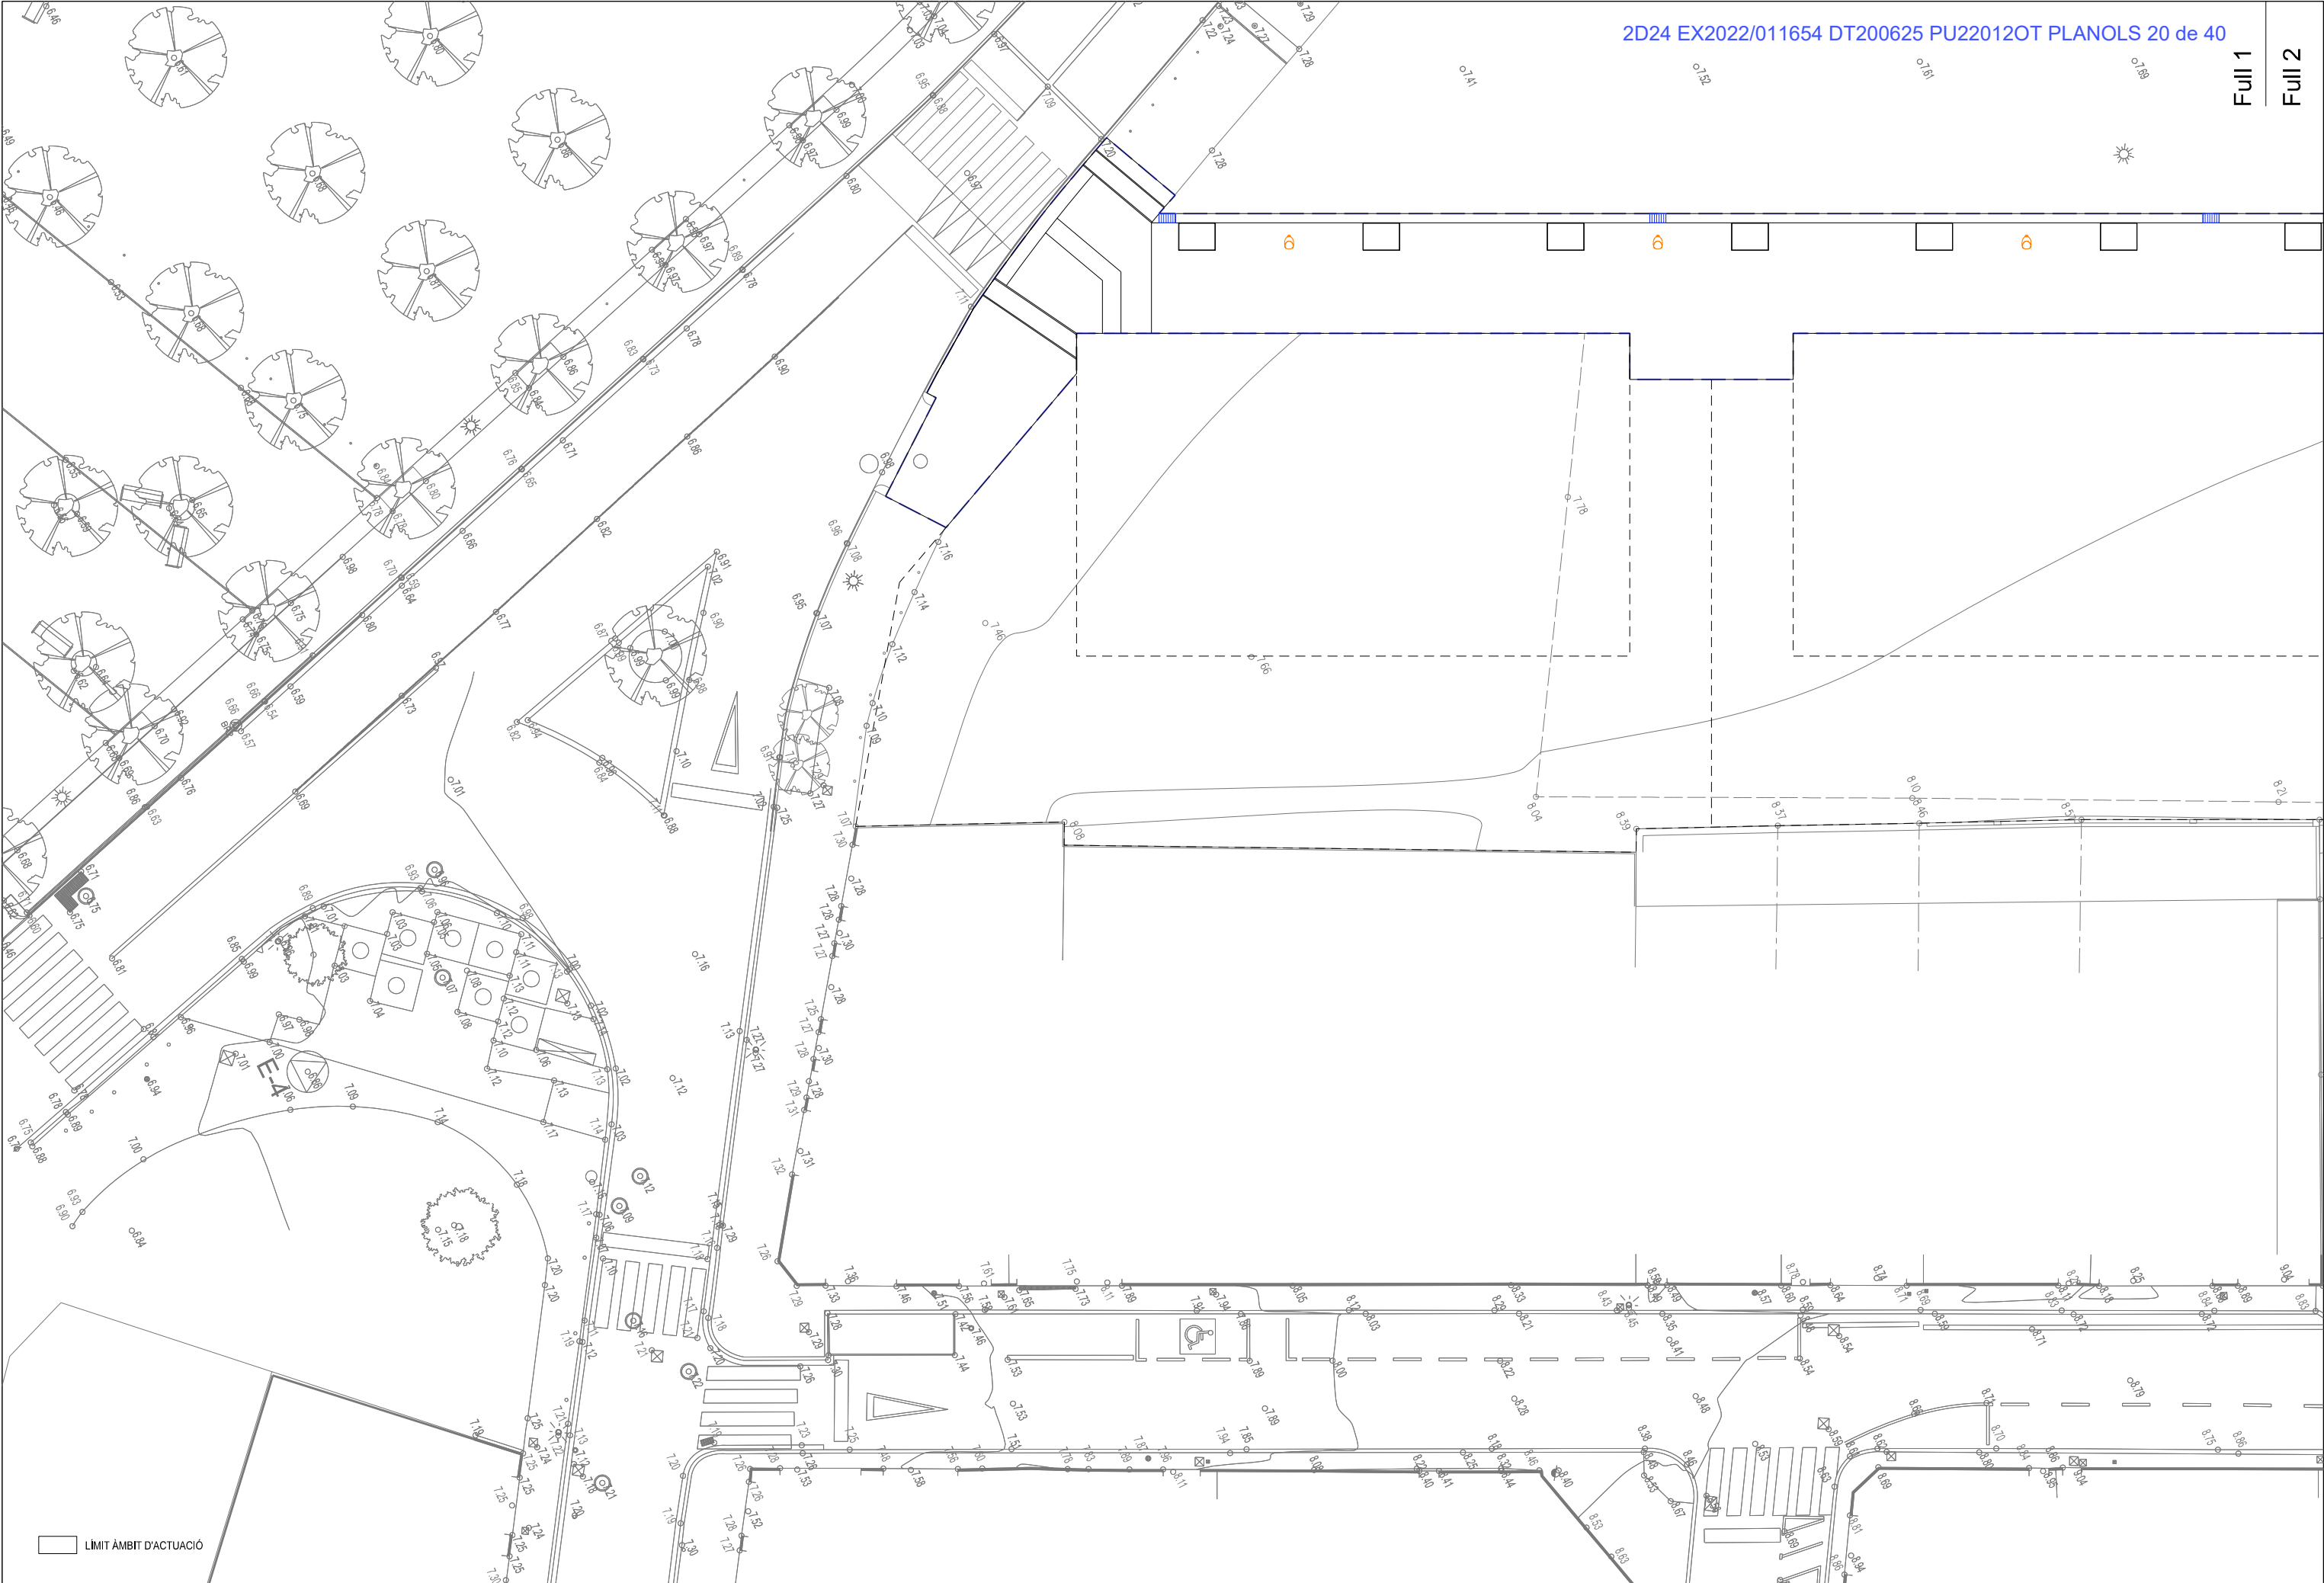


LÍMIT ÀMBIT D'ACTUACIÓ

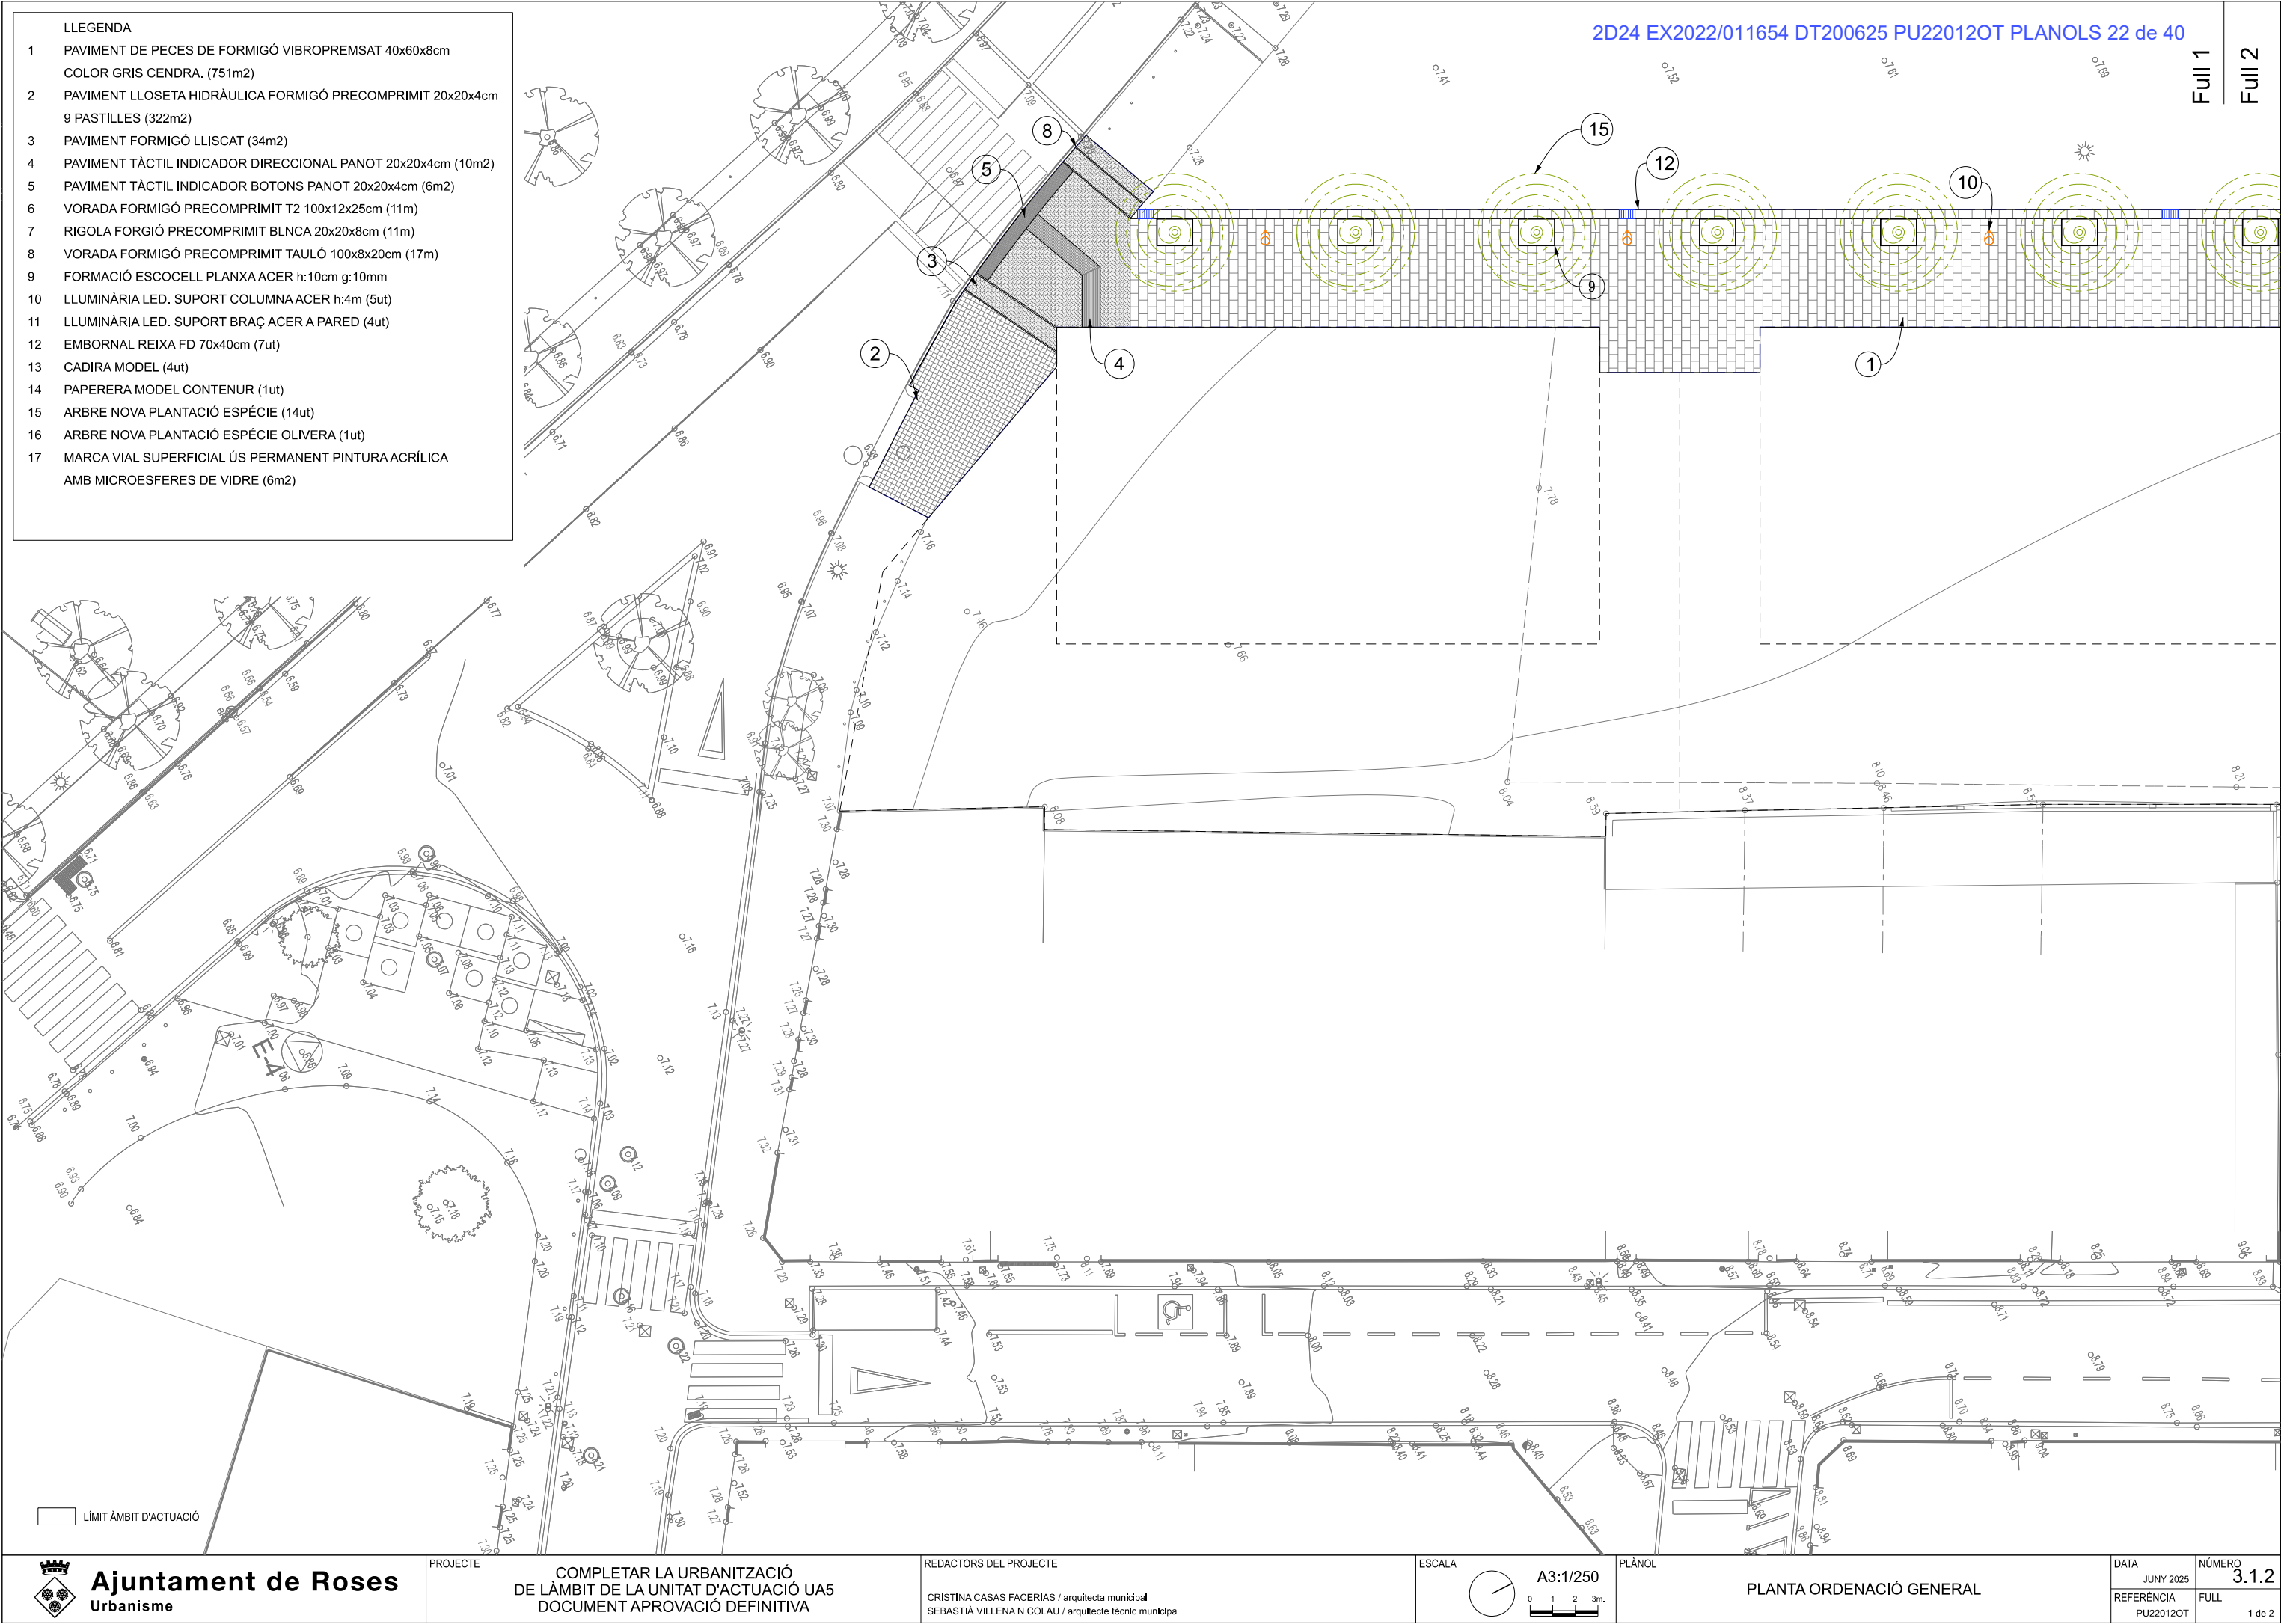

- LLEGENDA
- 1 PAVIMENT DE PECES DE FORMIGÓ VIBROPREMSAT 40x60x8cm COLOR GRIS CENDRA. (751m2)
 - 2 PAVIMENT LLOSETA HIDRÀULICA FORMIGÓ PRECOMPRIMIT 20x20x4cm 9 PASTILLES (322m2)
 - 3 PAVIMENT FORMIGÓ LLISCAT (34m2)
 - 4 PAVIMENT TÀCTIL INDICADOR DIRECCIONAL PANOT 20x20x4cm (10m2)
 - 5 PAVIMENT TÀCTIL INDICADOR BOTONS PANOT 20x20x4cm (6m2)
 - 6 VORADA FORMIGÓ PRECOMPRIMIT T2 100x12x25cm (11m)
 - 7 RIGOLA FORGIÓ PRECOMPRIMIT BLNCA 20x20x8cm (11m)
 - 8 VORADA FORMIGÓ PRECOMPRIMIT TAULÓ 100x8x20cm (17m)
 - 9 FORMACIÓ ESCOCELL PLANXA ACER h:10cm g:10mm
 - 10 LLUMINÀRIA LED. SUPORT COLUMNA ACER h:4m (5ut)
 - 11 LLUMINÀRIA LED. SUPORT BRAÇ ACER A PARED (4ut)
 - 12 EMBORNAL REIXA FD 70x40cm (7ut)
 - 13 CADIRA MODEL (4ut)
 - 14 PAPERERA MODEL CONTENUR (1ut)
 - 15 ARBRE NOVA PLANTACIÓ ESPÈCIE (14ut)
 - 16 ARBRE NOVA PLANTACIÓ ESPÈCIE OLIVERA (1ut)
 - 17 MARCA VIAL SUPERFICIAL ÛS PERMANENT PINTURA ACRÍLICA AMB MICROESFERES DE VIDRE (6m2)

LÍMIT ÀMBIT D'ACTUACIÓ

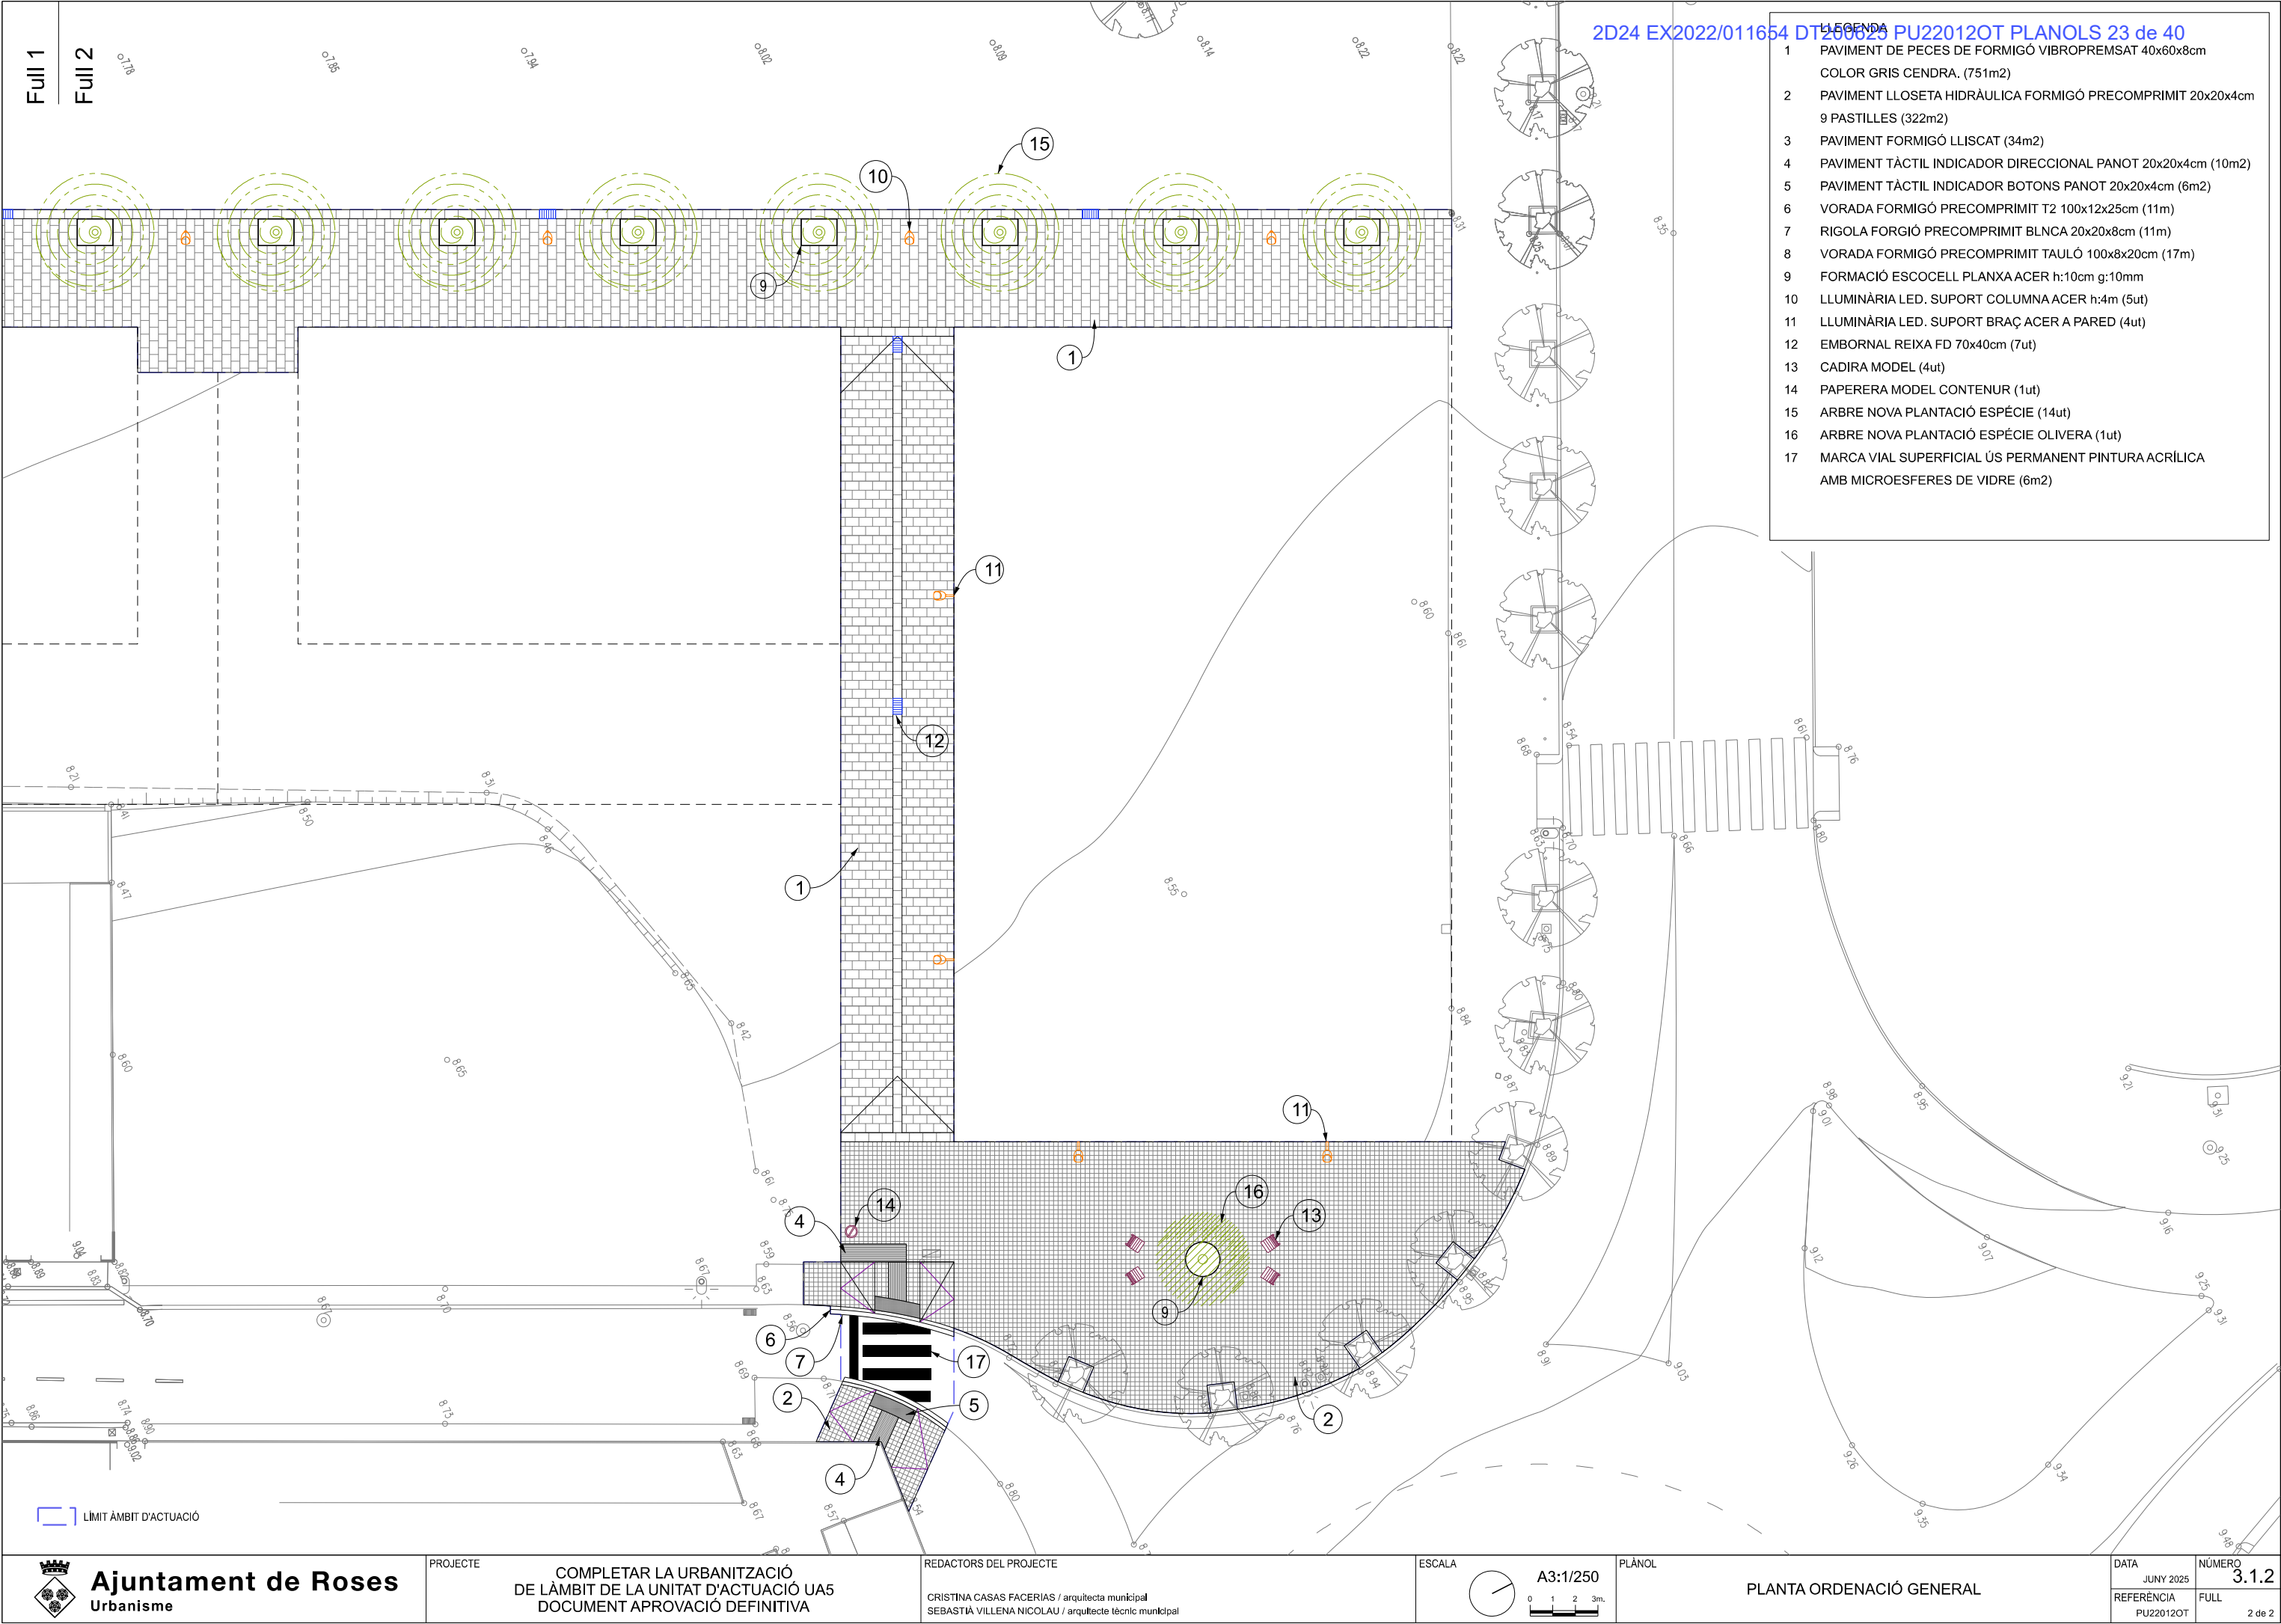

- LEGENDA
- 1

PAVIMENT DE PECES DE FORMIGÓ VIBROPREMSAT 40x60x8cm
COLOR GRIS CENDRA. (751m2)
- 2

PAVIMENT LLOSETA HIDRÀULICA FORMIGÓ PRECOMPRIMIT 20x20x4cm
9 PASTILLES (322m2)
- 3

PAVIMENT FORMIGÓ LLISCAT (34m2)
- 4

PAVIMENT TÀCTIL INDICADOR DIRECCIONAL PANOT 20x20x4cm (10m2)
- 5

PAVIMENT TÀCTIL INDICADOR BOTONS PANOT 20x20x4cm (6m2)
- 6

VORADA FORMIGÓ PRECOMPRIMIT T2 100x12x25cm (11m)
- 7

RIGOLA FORGIÓ PRECOMPRIMIT BLNCA 20x20x8cm (11m)
- 8

VORADA FORMIGÓ PRECOMPRIMIT TAULÓ 100x8x20cm (17m)
- 9

FORMACIÓ ESCOCELL PLANXA ACER h:10cm g:10mm
- 10

LLUMINÀRIA LED. SUPORT COLUMNA ACER h:4m (5ut)
- 11

LLUMINÀRIA LED. SUPORT BRAÇ ACER A PARED (4ut)
- 12

EMBORNAL REIXA FD 70x40cm (7ut)
- 13

CADIRA MODEL (4ut)
- 14

PAPERERA MODEL CONTENUR (1ut)
- 15


ARBRE NOVA PLANTACIÓ ESPÈCIE (14ut)
- 16

ARBRE NOVA PLANTACIÓ ESPÈCIE OLIVERA (1ut)
- 17


MARCA VIAL SUPERFICIAL ÚS PERMANENT PINTURA ACRÍLICA
AMB MICROESFERES DE VIDRE (6m2)

LÍMIT ÀMBIT D'ACTUACIÓ


- EIX PROPOSTA
EIX ACTUAL
COTA FAÇANES
LÍMIT FAÇANES

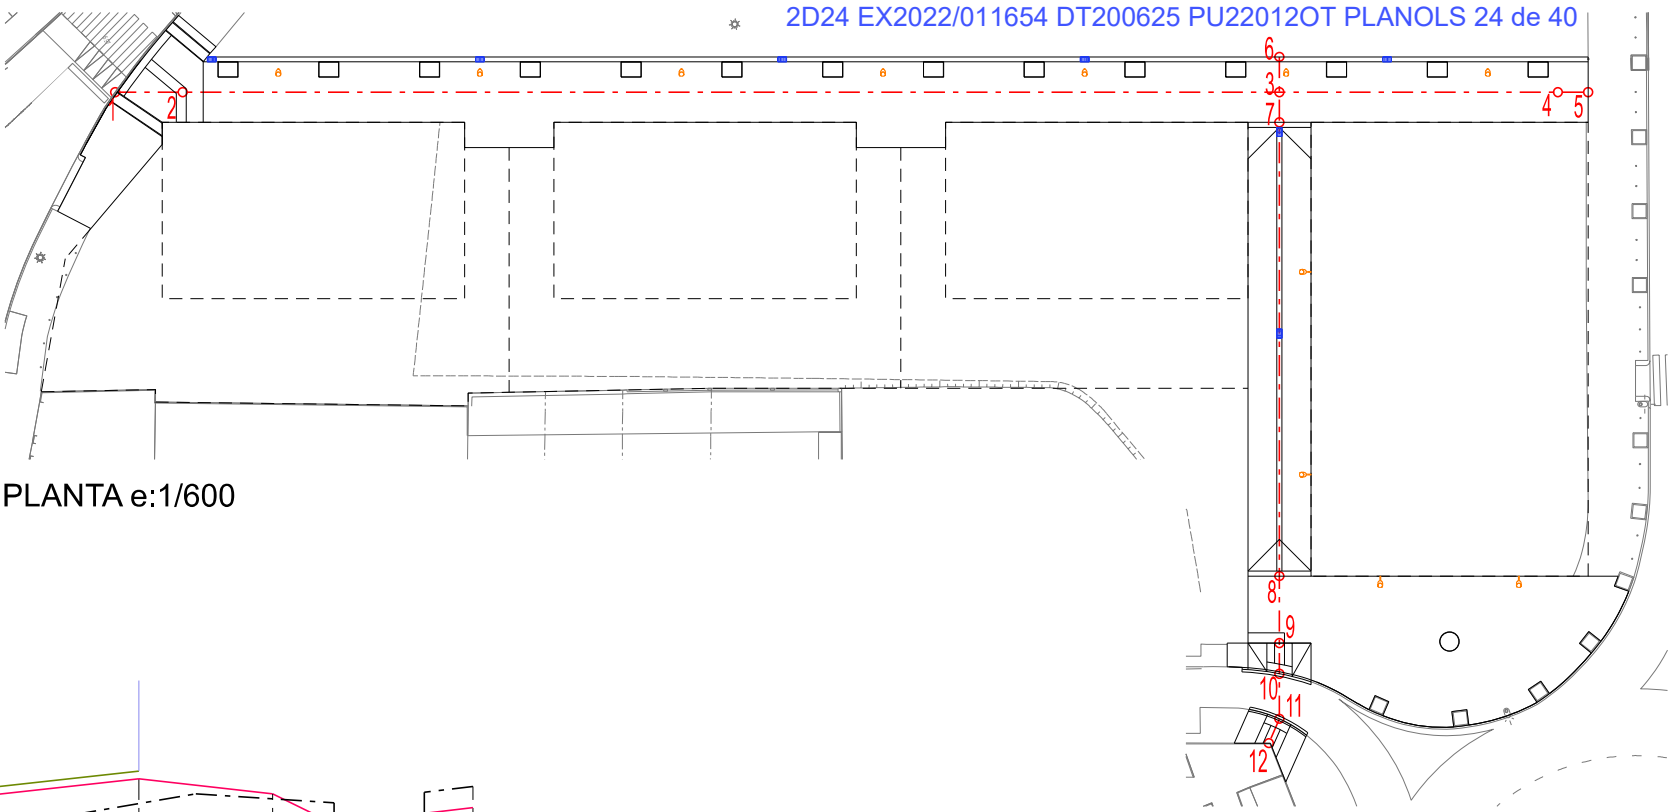

PLANTA e:1/600


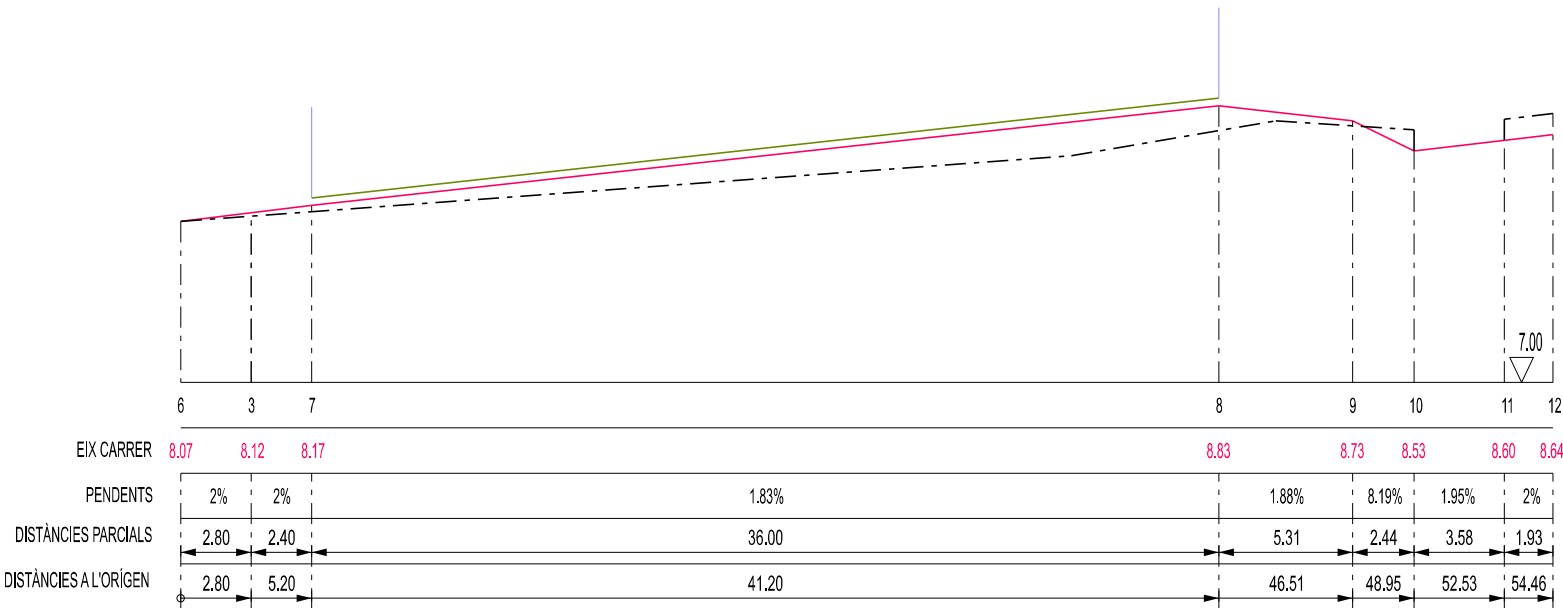


PERFIL 1 e:h1/300 v1/50



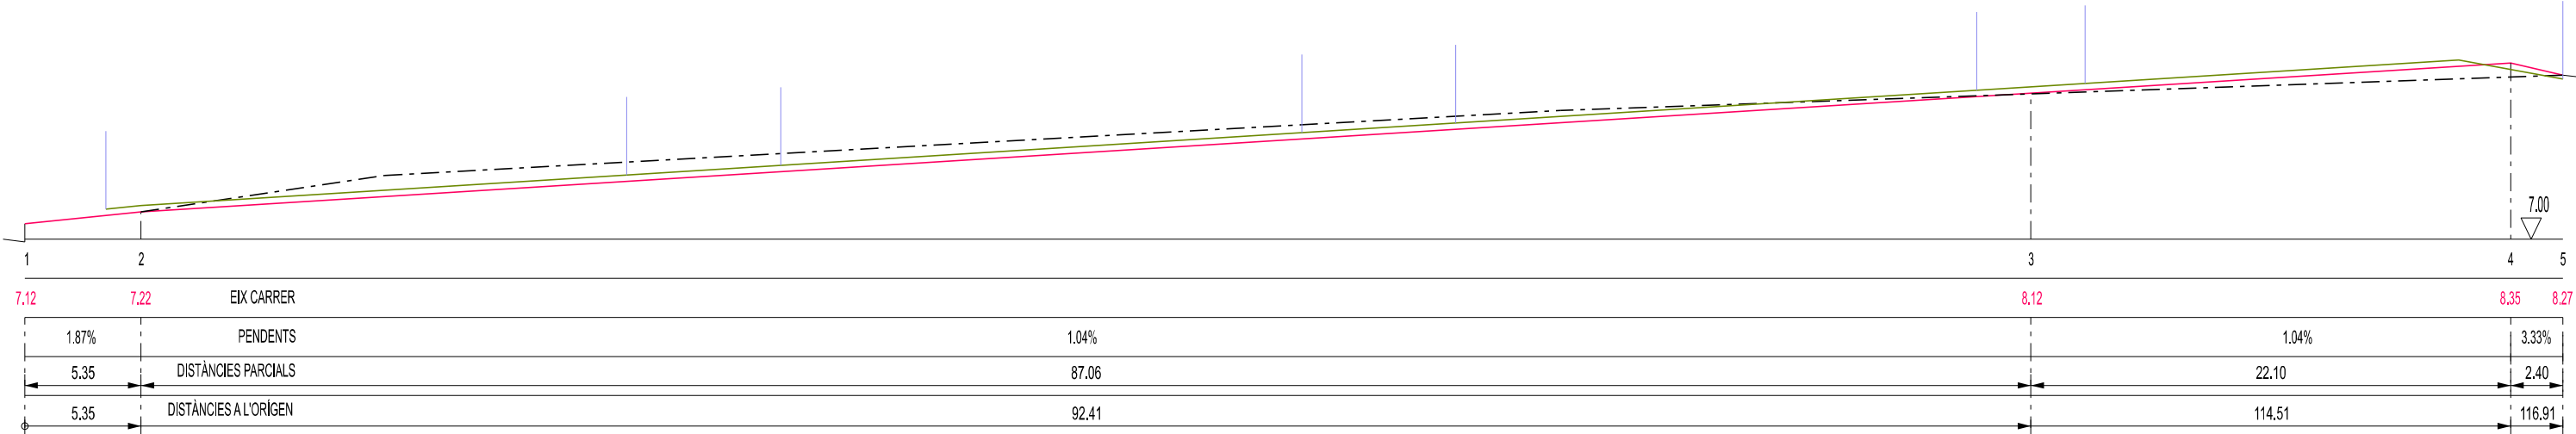


PERFIL 2 e:h1/300 v1/50




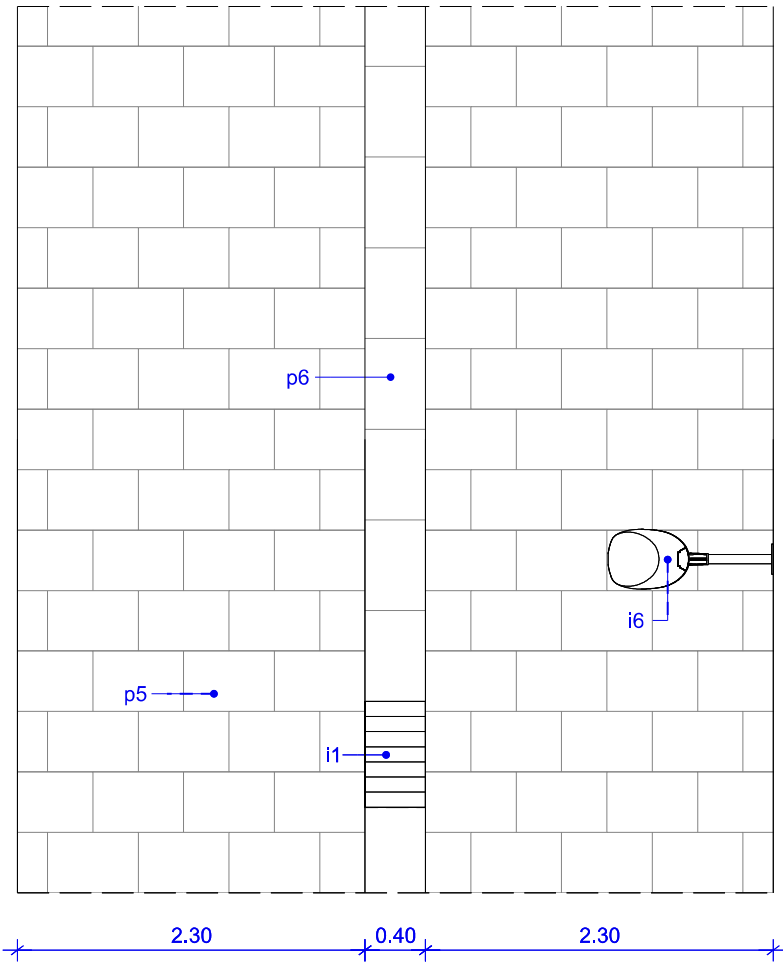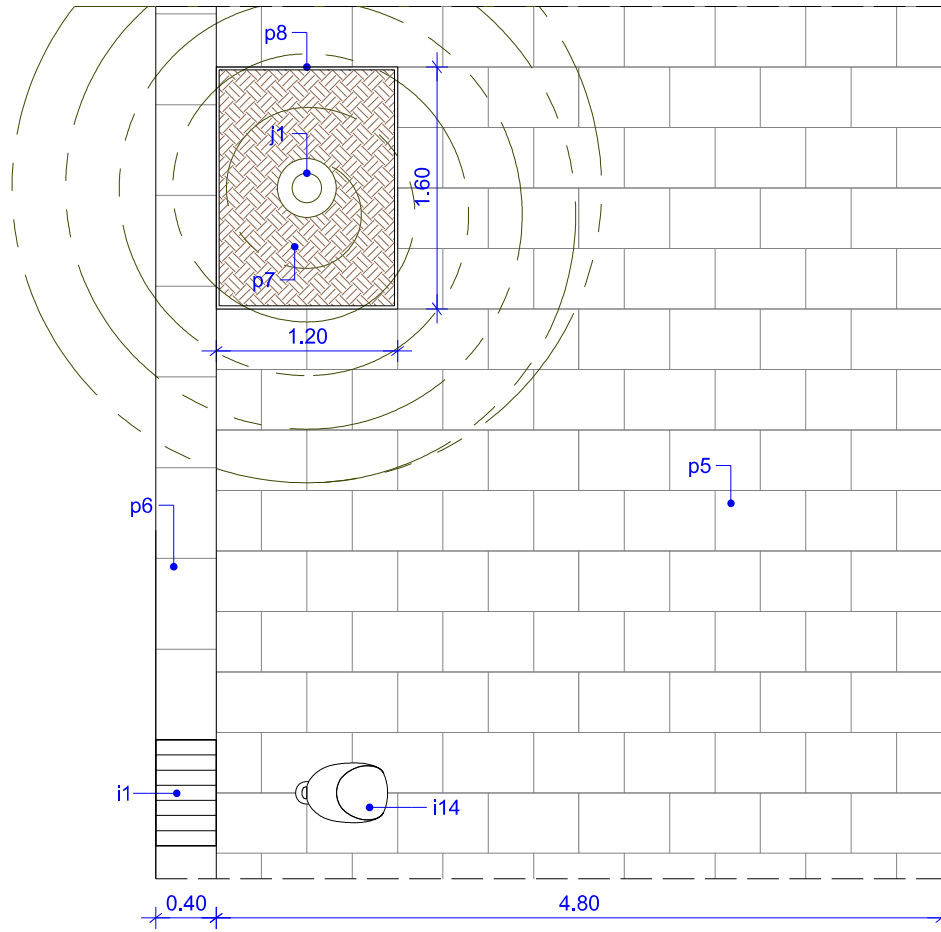


- p1 - esplanada compactada al 98% PM
- p2 - sub-base de tot-u artificial de 15 cm de gruix.
- p3 - base de formigó HM-25N/mm2 de 15cm de gruix.
- p4 - morter M-60/B de 2cm. de gruix.
- p5 - peces formigó vibropressat 60x40x8cm color gris cendra.
- p6 - canal 40cm formada per peces formigó vibropressat 60x40x8cm color gris cendra.
- p7 - terres vegetals 30cm
- p8 - escocell planxa acer corten 120x160cm de 10mm de gruix
- i1 - embornal reixa FD 70x40cm
- i2 - rasa canalització tub PE aigües pluvials
- i3 - rasa canalització tub corrugat PVC Ø80mm enllumenat públic
- i4 - arqueta registre 40x40x70cm tapa FD enllumenat públic
- i5 - tub metàl·lic protecció muntant línia elèctrica enllumenat públic
- i6 - lluminària de led carcassa fundició alumini injectat i difusor vidre trempat. Braç suport a paret acer estructural tubular acabat galvanitzat.
- i7 - canalització reg tub PE
- i8 - rasa canalització tub PE aigües residuals
- i9 - escomesa aigües residuals tub PVC Ø200
- i10 - arqueta de registre escomesa domiciliària
- i11 - rasa xarxa telecomunicacions
- i12 - rasa xarxa electricitat baixa tensió
- i13 - rasa xarxa aigua potable
- i14 - lluminària de led carcassa fundició alumini injectat i difusor vidre trempat. Columna acer estructural tubular acabat galvanitzat.
- j1 - arbre nova plantació

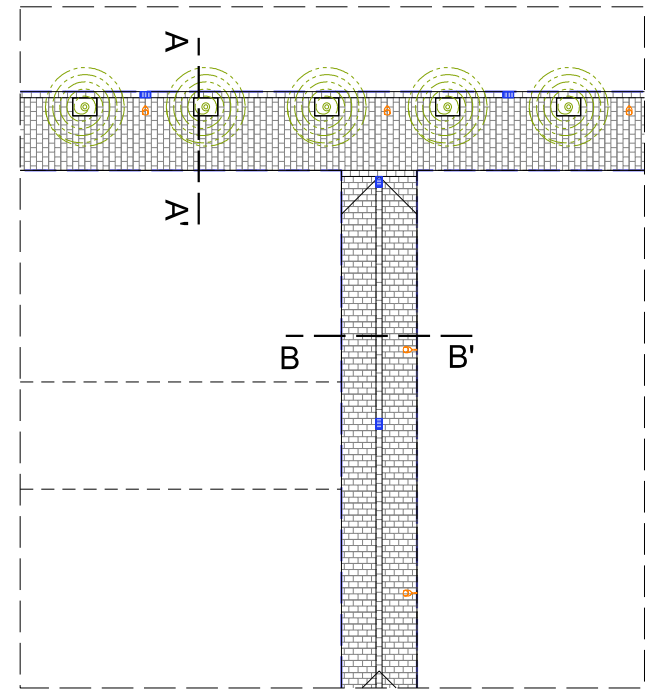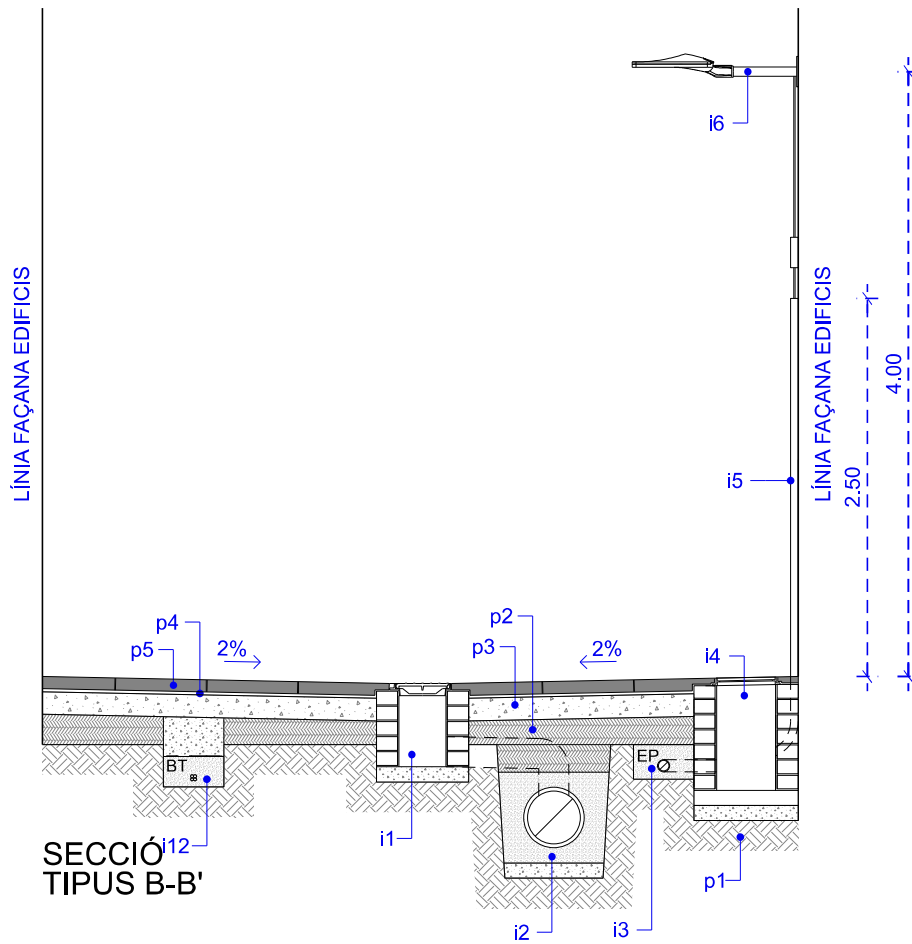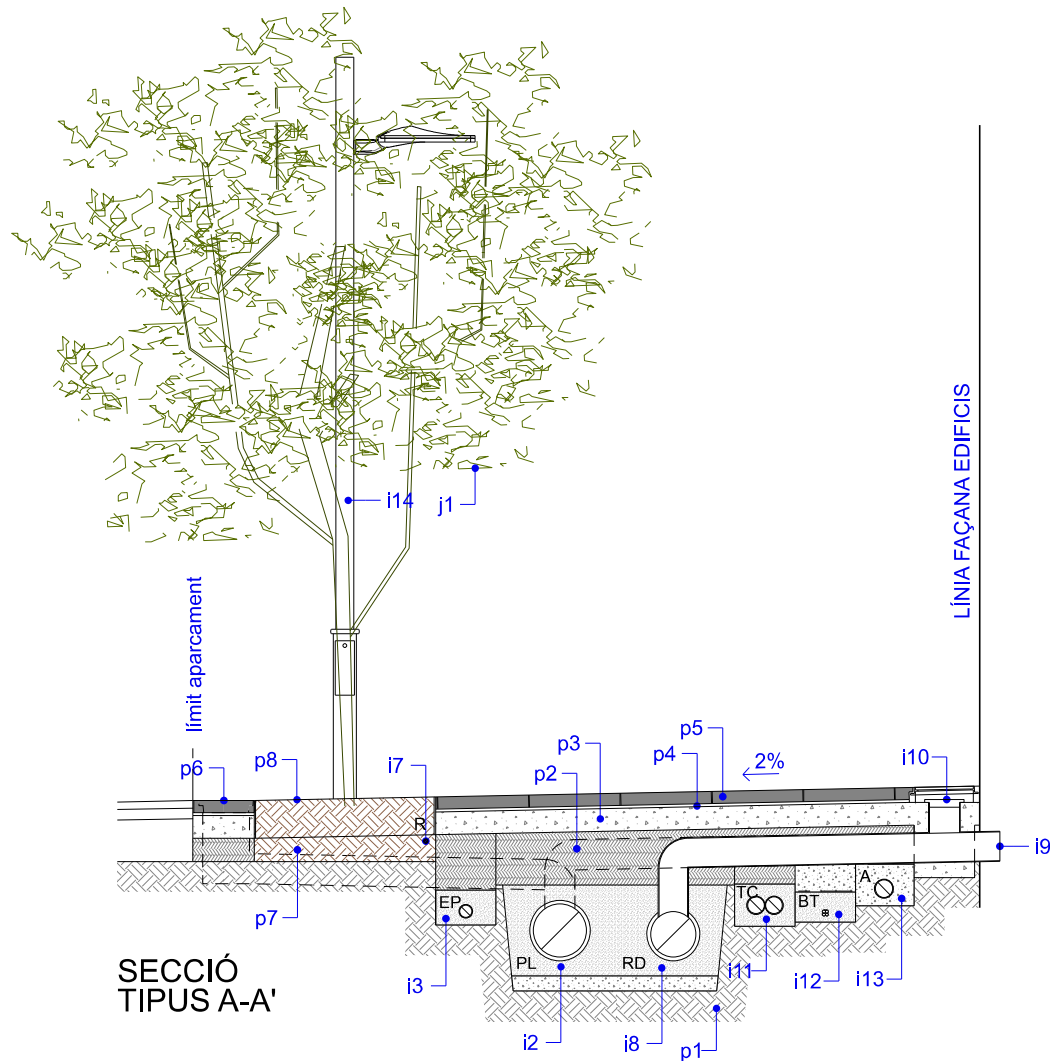

Rue	POU REGISTRE XARXA UNITÀRIA EXISTENT
←	TUB XARXA UNITÀRIA EXISTENT
Ru	POU REGISTRE XARXA UNITÀRIA
R	POU REGISTRE XARXA AIGÜES RESIDUALS
←	TUB POLIETILÈ CORRUGAT XARXA AIGÜES RESIDUALS
---	TUB PVC ESCOMESA AIGÜES RESIDUALS
---○---	ARQUETA REGISTRE ESCOMESA DOMICILIÀRIA Ø200 AIGÜES RESIDUALS Ø200 TAPA FD 40x40
Ple	POU REGISTRE XARXA AIGÜES PLUVIALS EXISTENT Ø80
←	TUB XARXA AIGÜES PLUVIALS EXISTENT
Pl	POU REGISTRE XARXA AIGÜES PLUVIALS Ø80
←	TUB POLIETILÈ CORRUGAT XARXA AIGÜES PLUVIALS
---	TUB PVC ESCOMESA AIGÜES PLUVIALS Ø200
---○---	ARQUETA REGISTRE ESCOMESA DOMICILIÀRIA AIGÜES PLUVIALS Ø200 TAPA FD 40x40
□	EMBORNAL REIXA FD 70x40cm

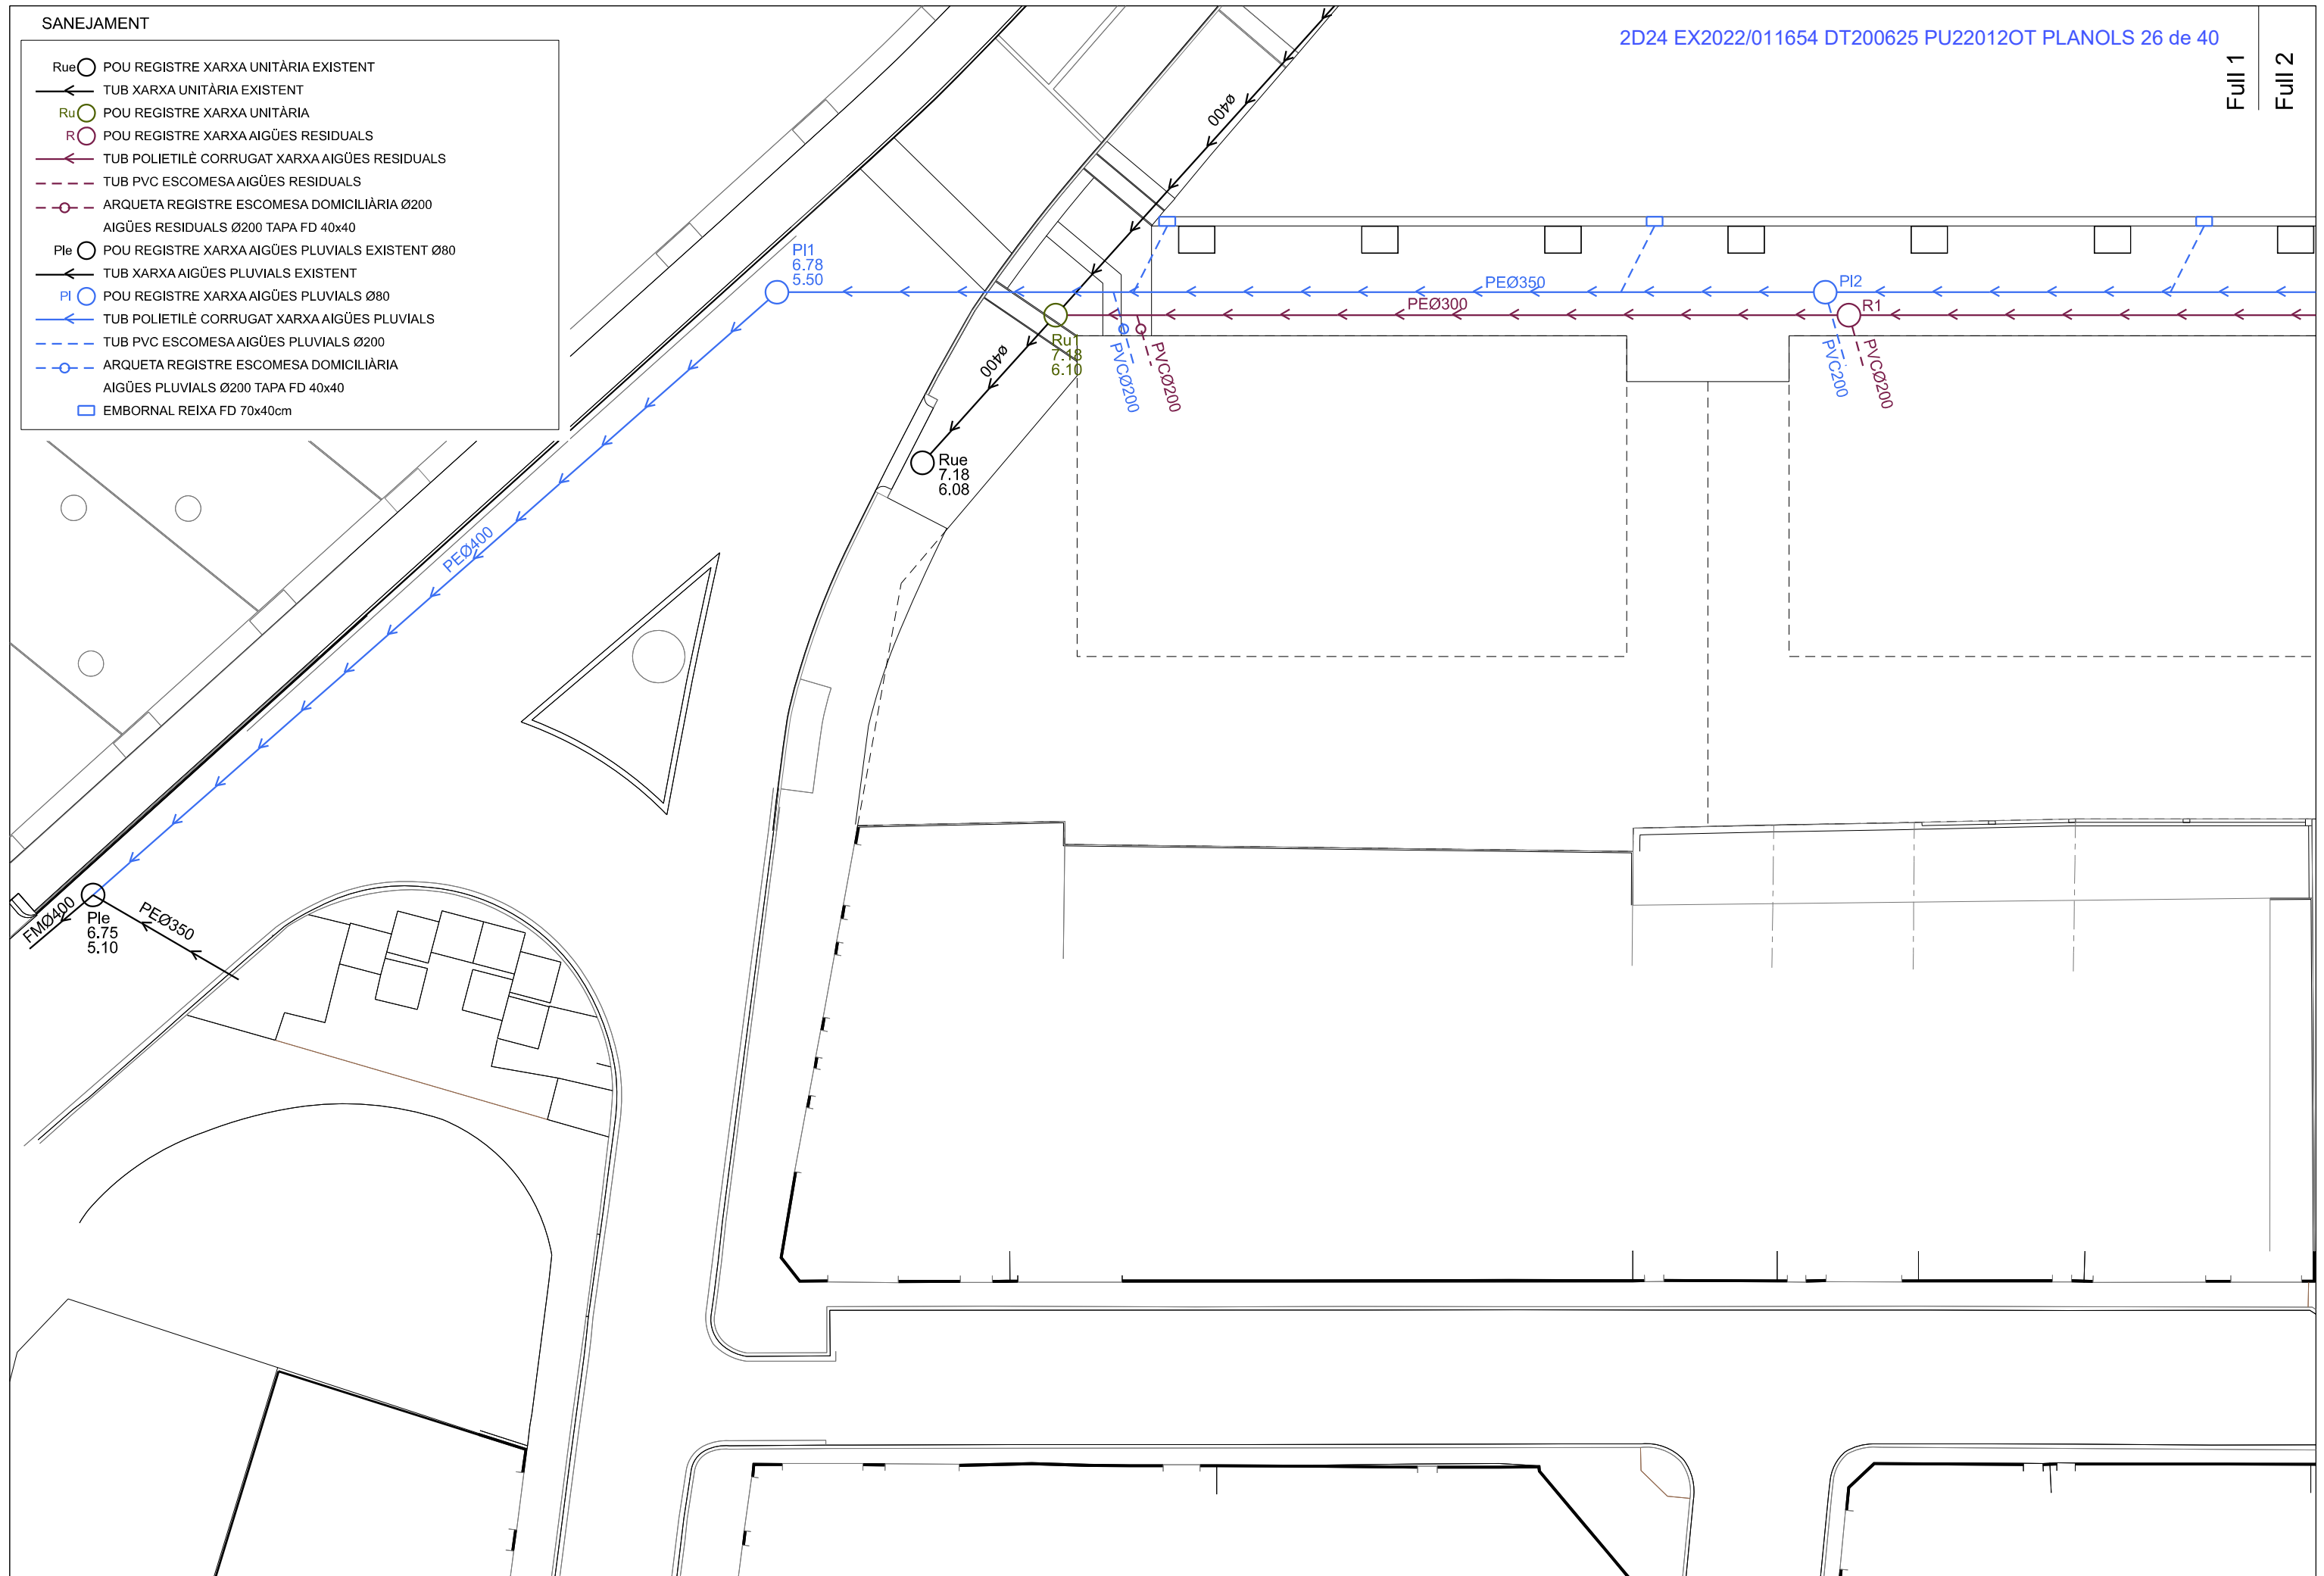

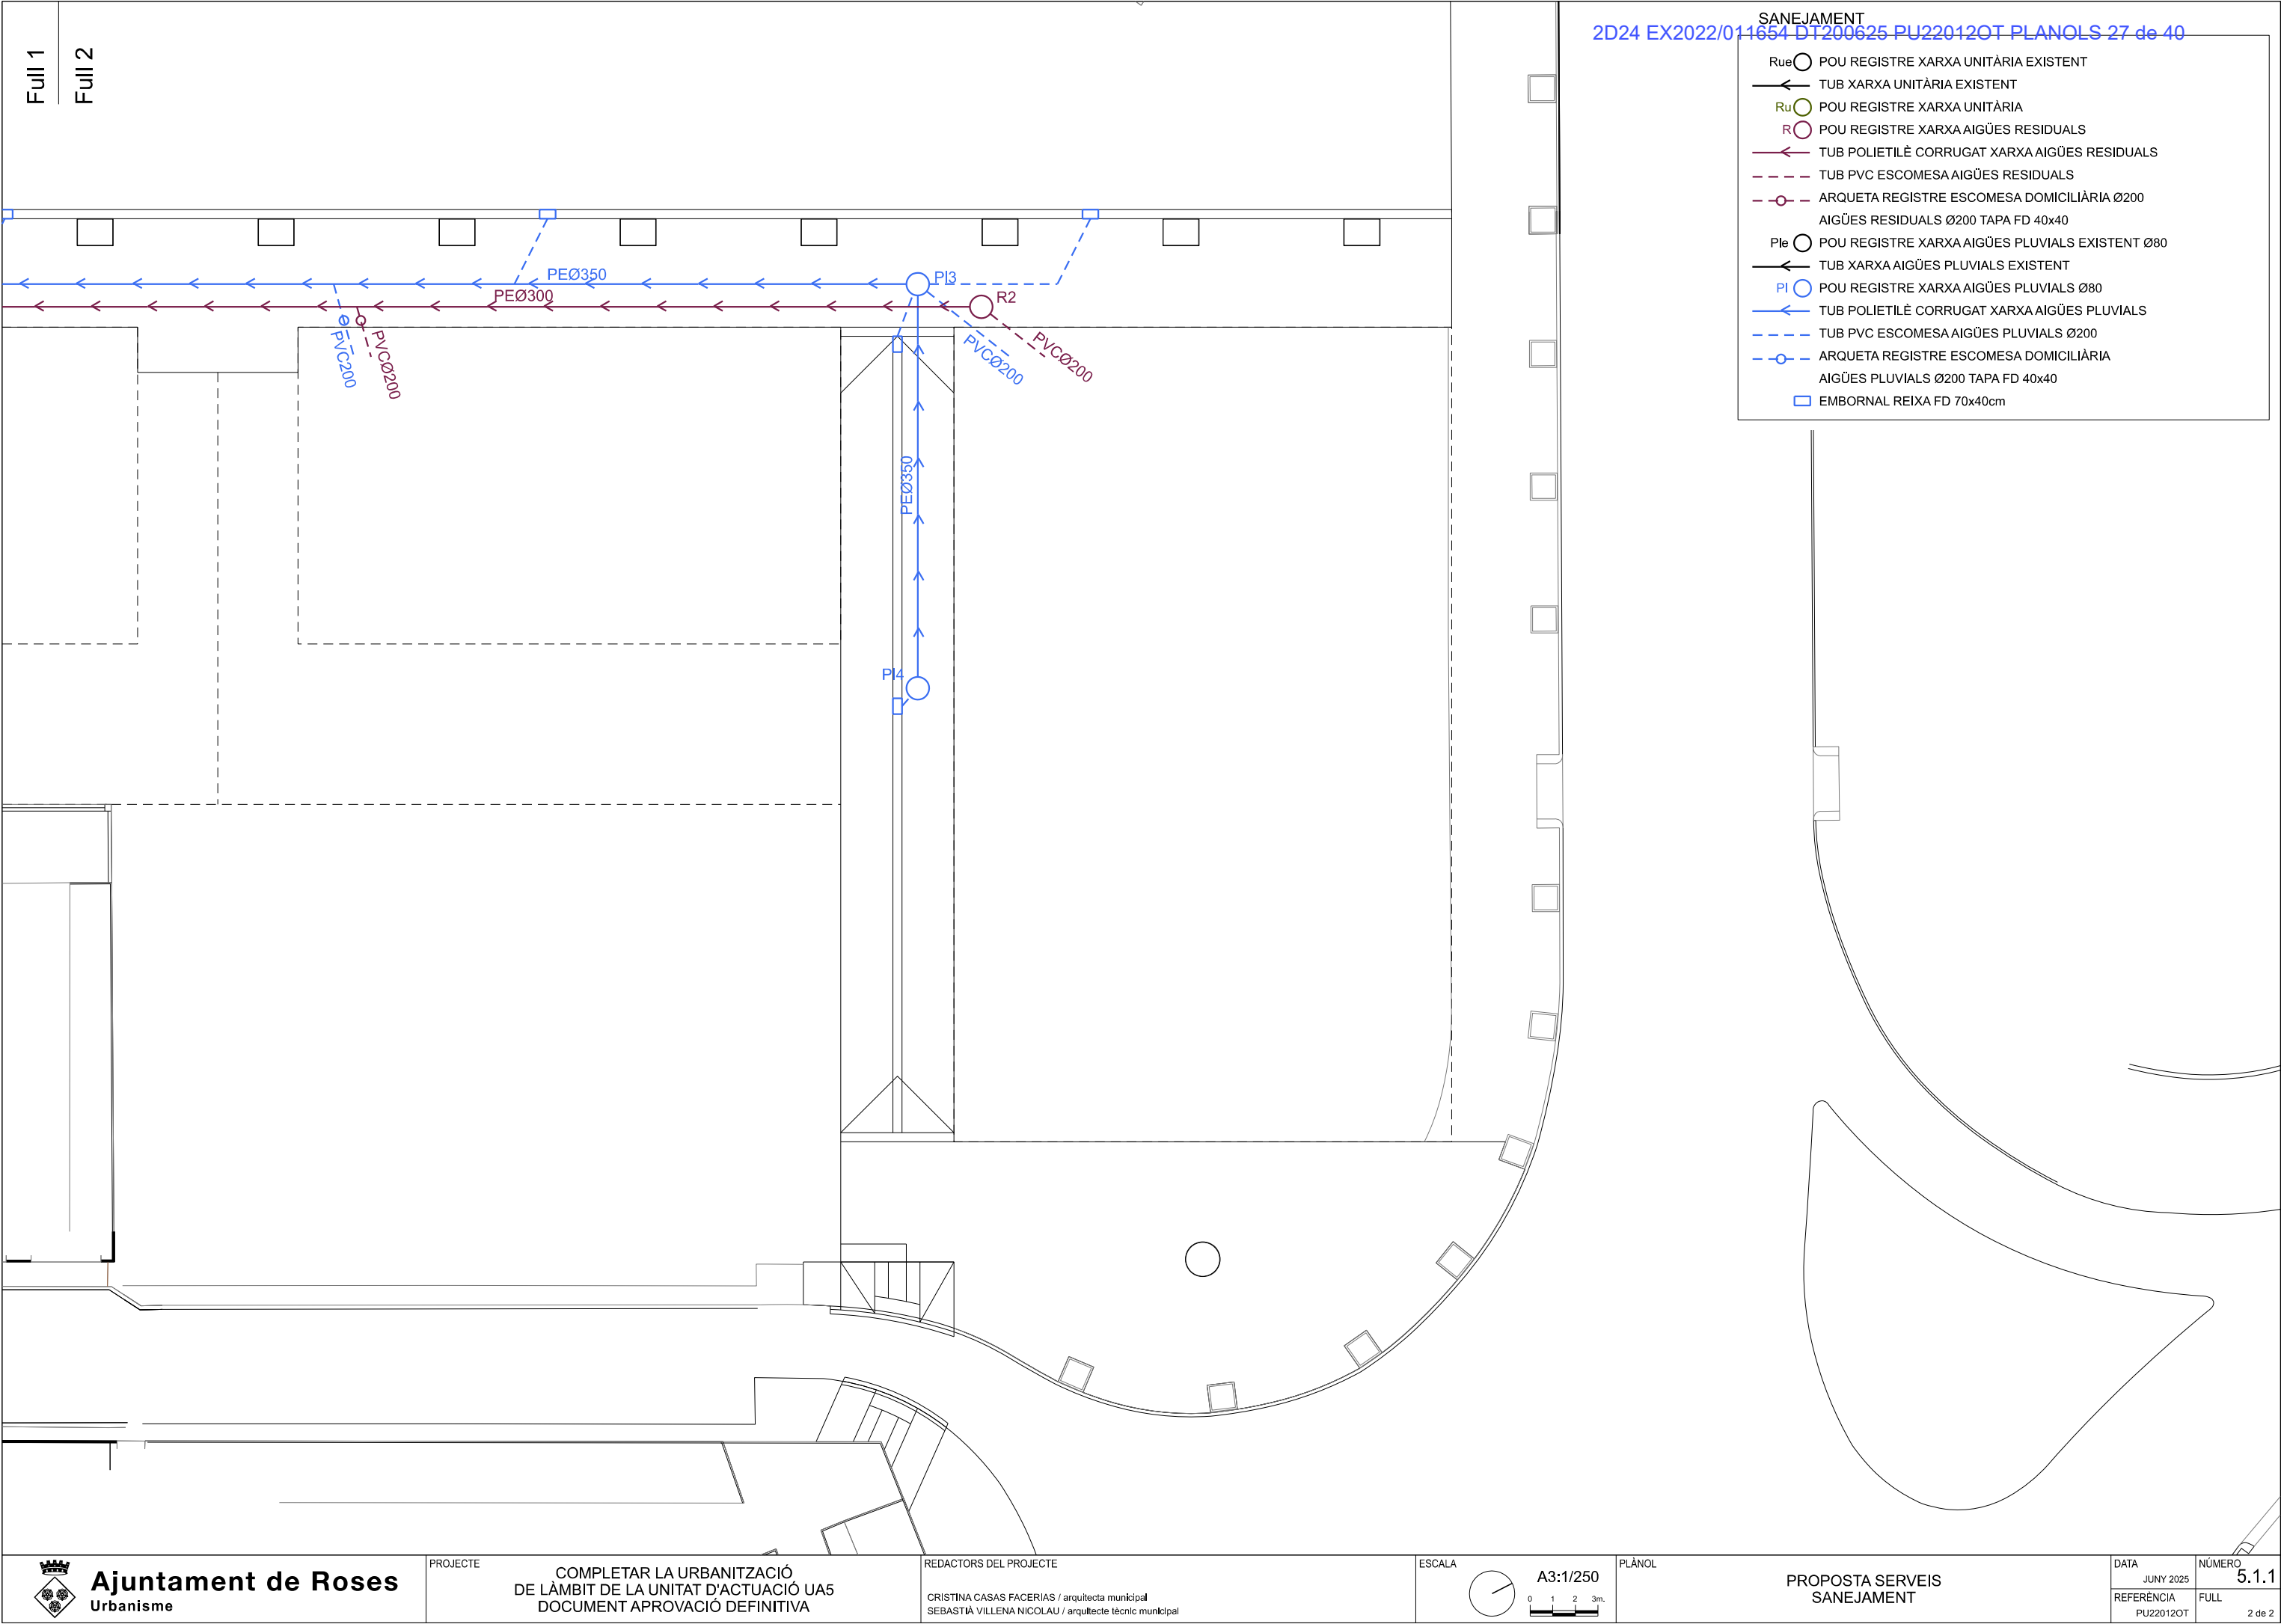

Ajuntament de Roses
Urbanisme

PROJECTE
COMPLETAR LA URBANITZACIÓ
DE LÀMBIT DE LA UNITAT D'ACTUACIÓ UA5
DOCUMENT APROVACIÓ DEFINITIVA

REDACTORS DEL PROJECTE
CRISTINA CASAS FACERIAS / arquitecta municipal
SEBASTIÀ VILLENA NICOLAU / arquitecte tècnic municipal

ESCALA
A3:1/250
0 1 2 3m

PLÀNOL
PROPOSTA SERVEIS
SANEJAMENT

DATA
JUNY 2025

REFERÈNCIA
PU22012OT

NÚMERO
5.1.1


FULL
2 de 2

AIGUA POTABLE

- TUB XARXA AIGUA POTABLE EXISTENT
- TUB FD XARXA AIGUA POTABLE
- HIDRANT INCENDIS Ø100
- CLAU DE PAS
- TUP PE ESCOMESA DOMICILIÀRIA


REG


- ARQUETA COMPTADOR I QUADRE PROGRAMADOR REG
- TUB PE32mm REG
- ANELL TUB DEGOTER 2m

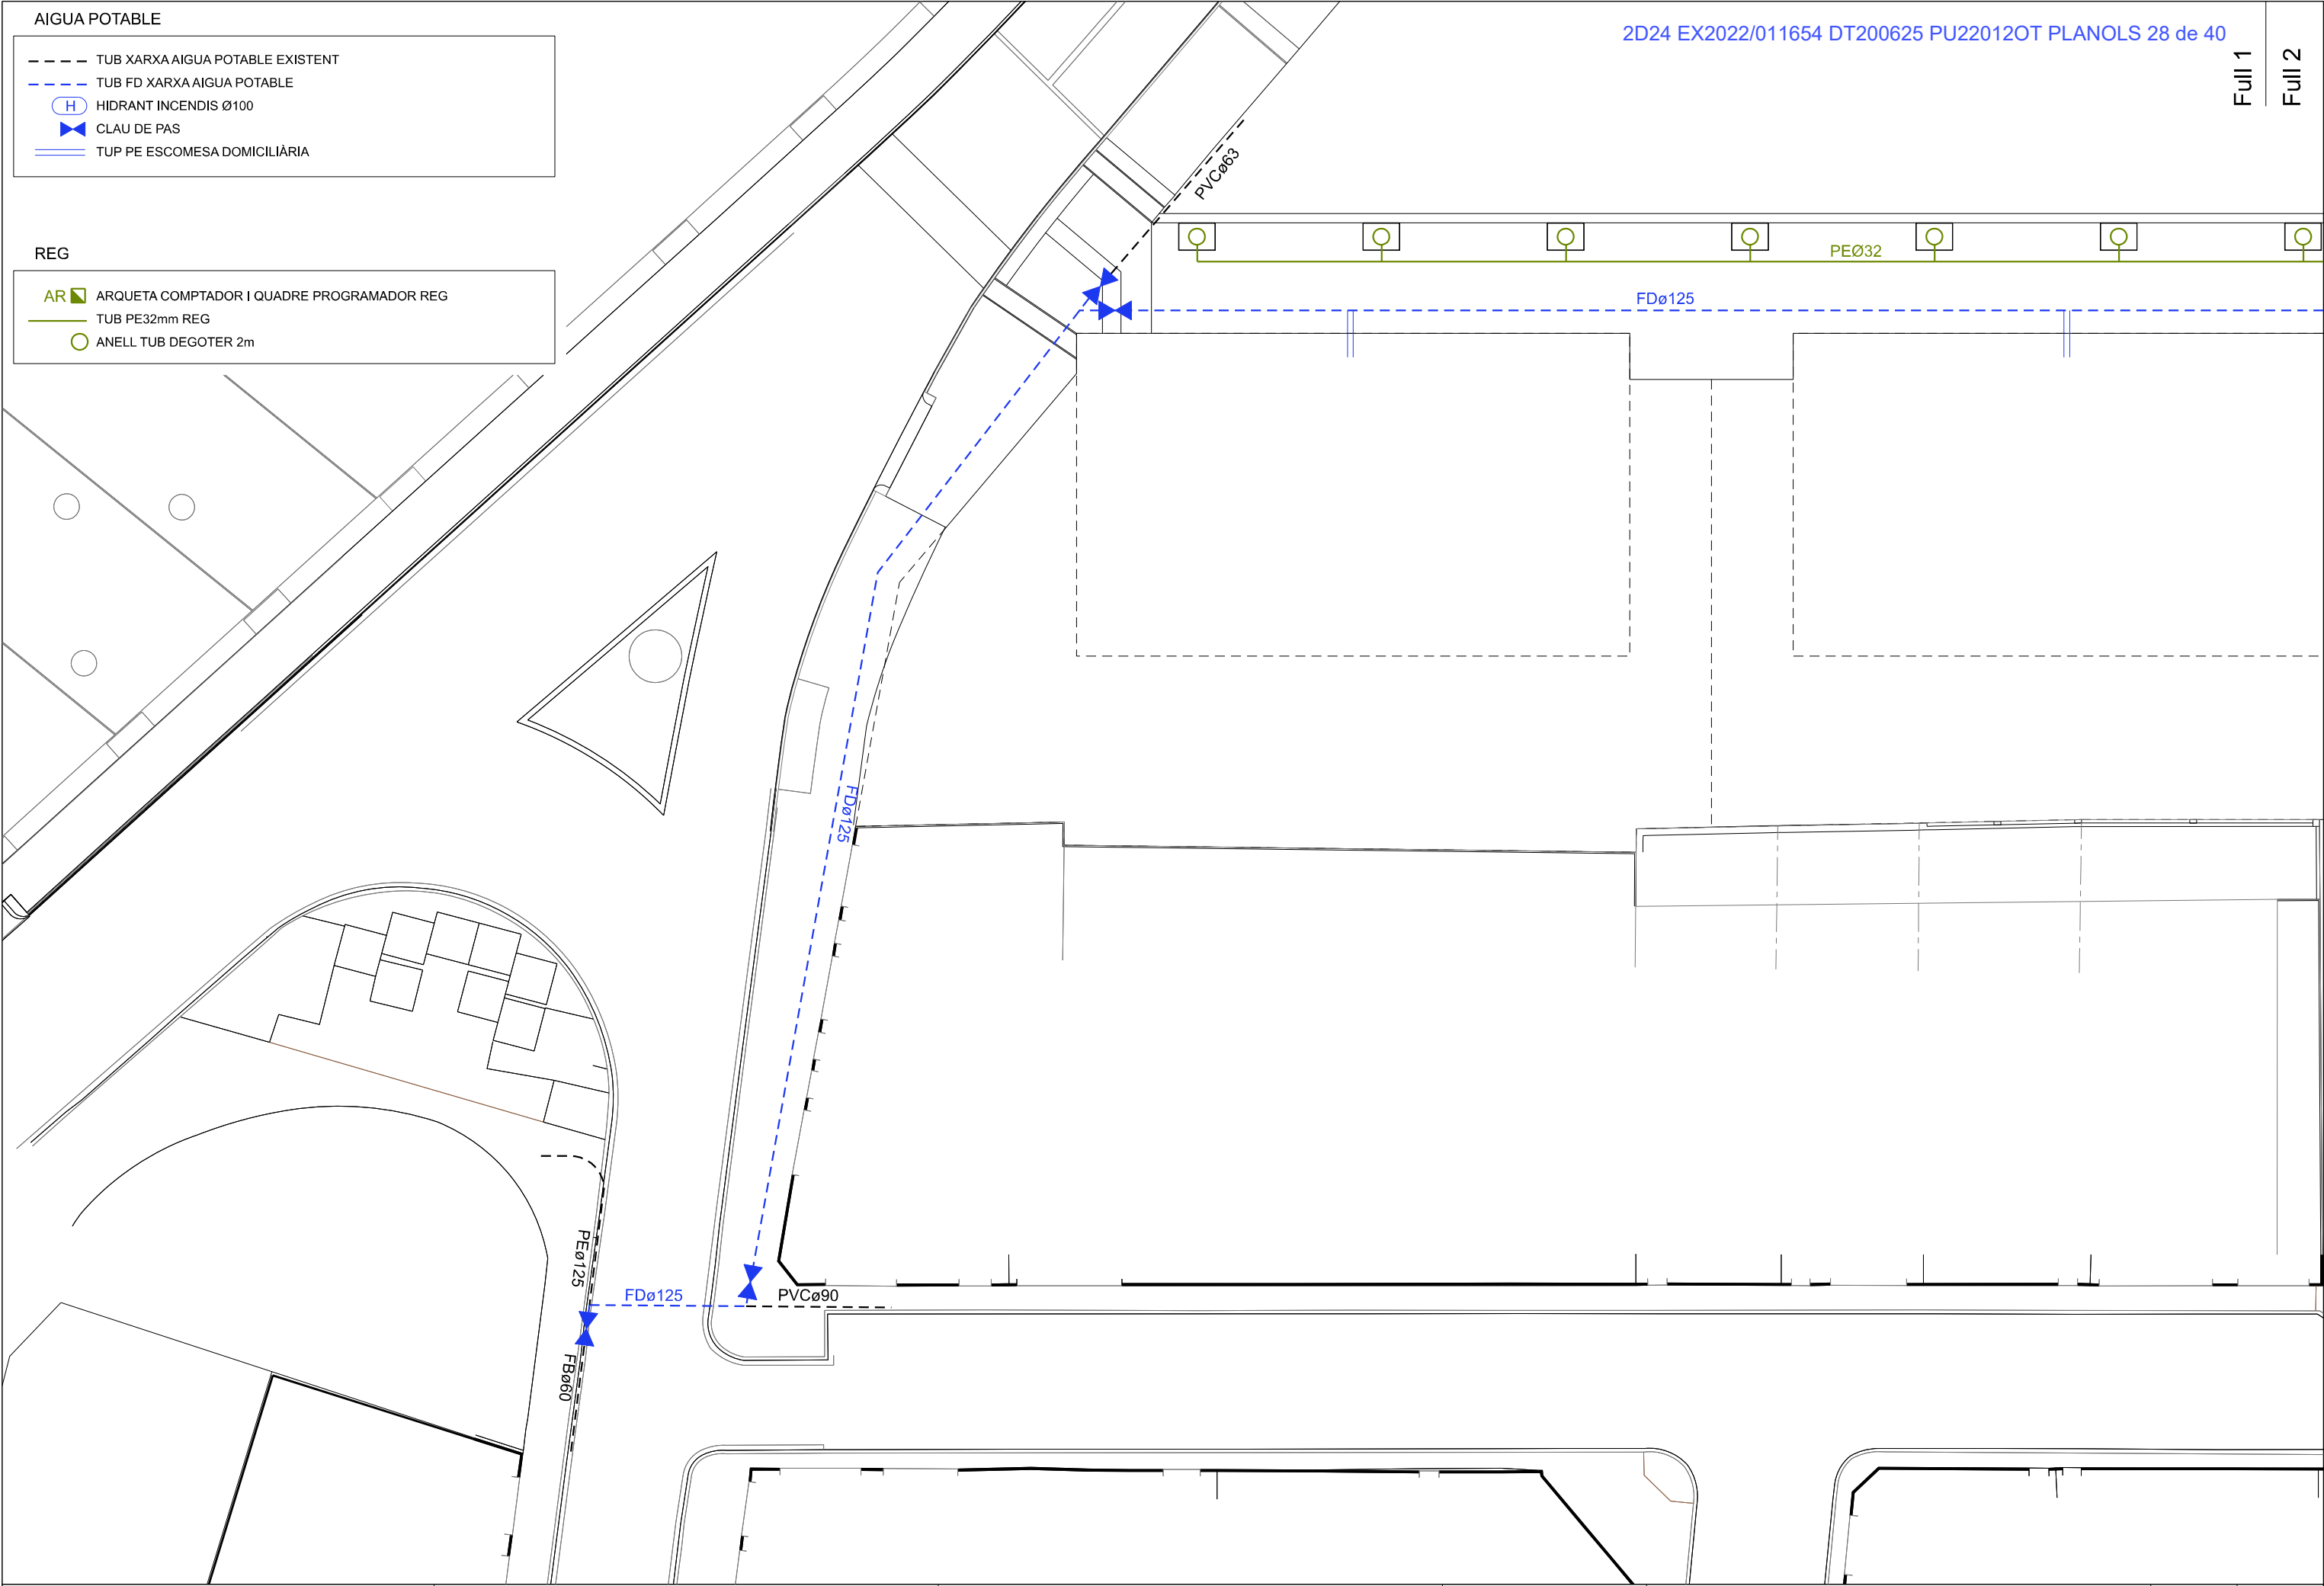


H


	CENTRE TRANSFORMADOR ELECTRICITAT EXISTENT
	CENTRE TRANSFORMADOR ELECTRICITAT
	LÍNIA ELÈCTRICA MT
	LÍNIA ELÈCTRICA BT
	CUADRE GENERAL DE PROTECCIÓ
	LÍNIA ELÈCTRICA AÈRIA BT A DESMUNTAR

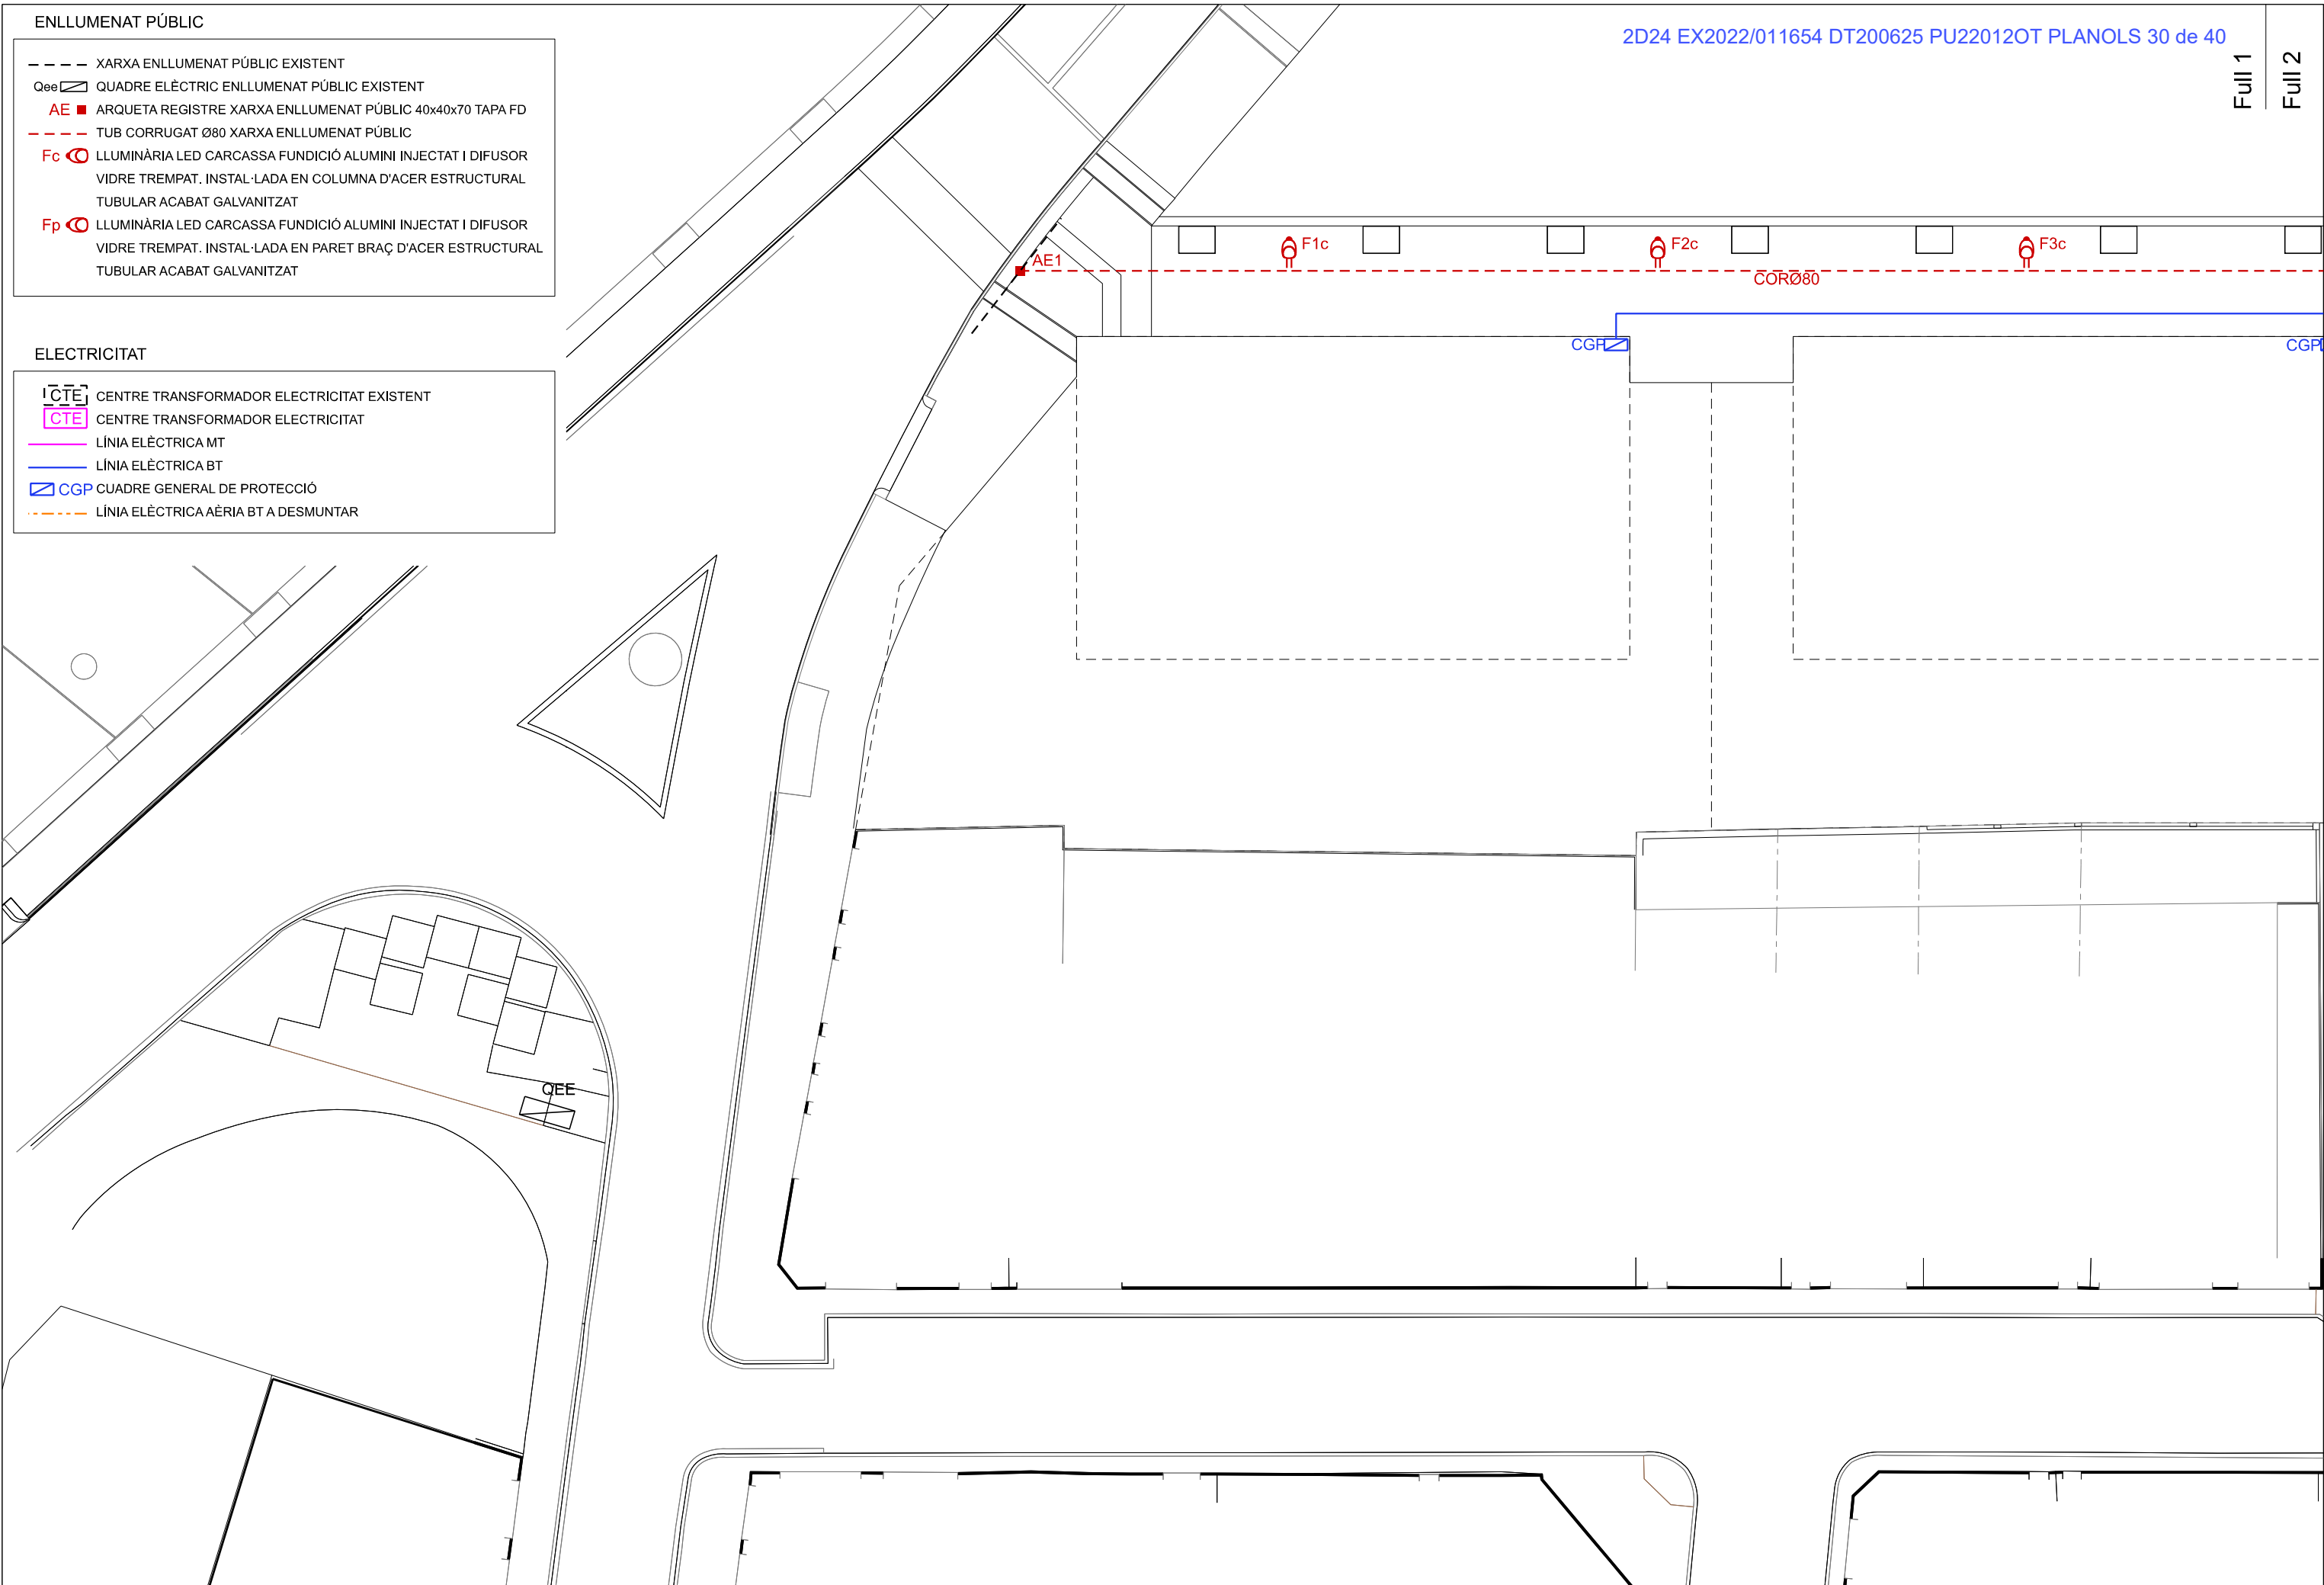


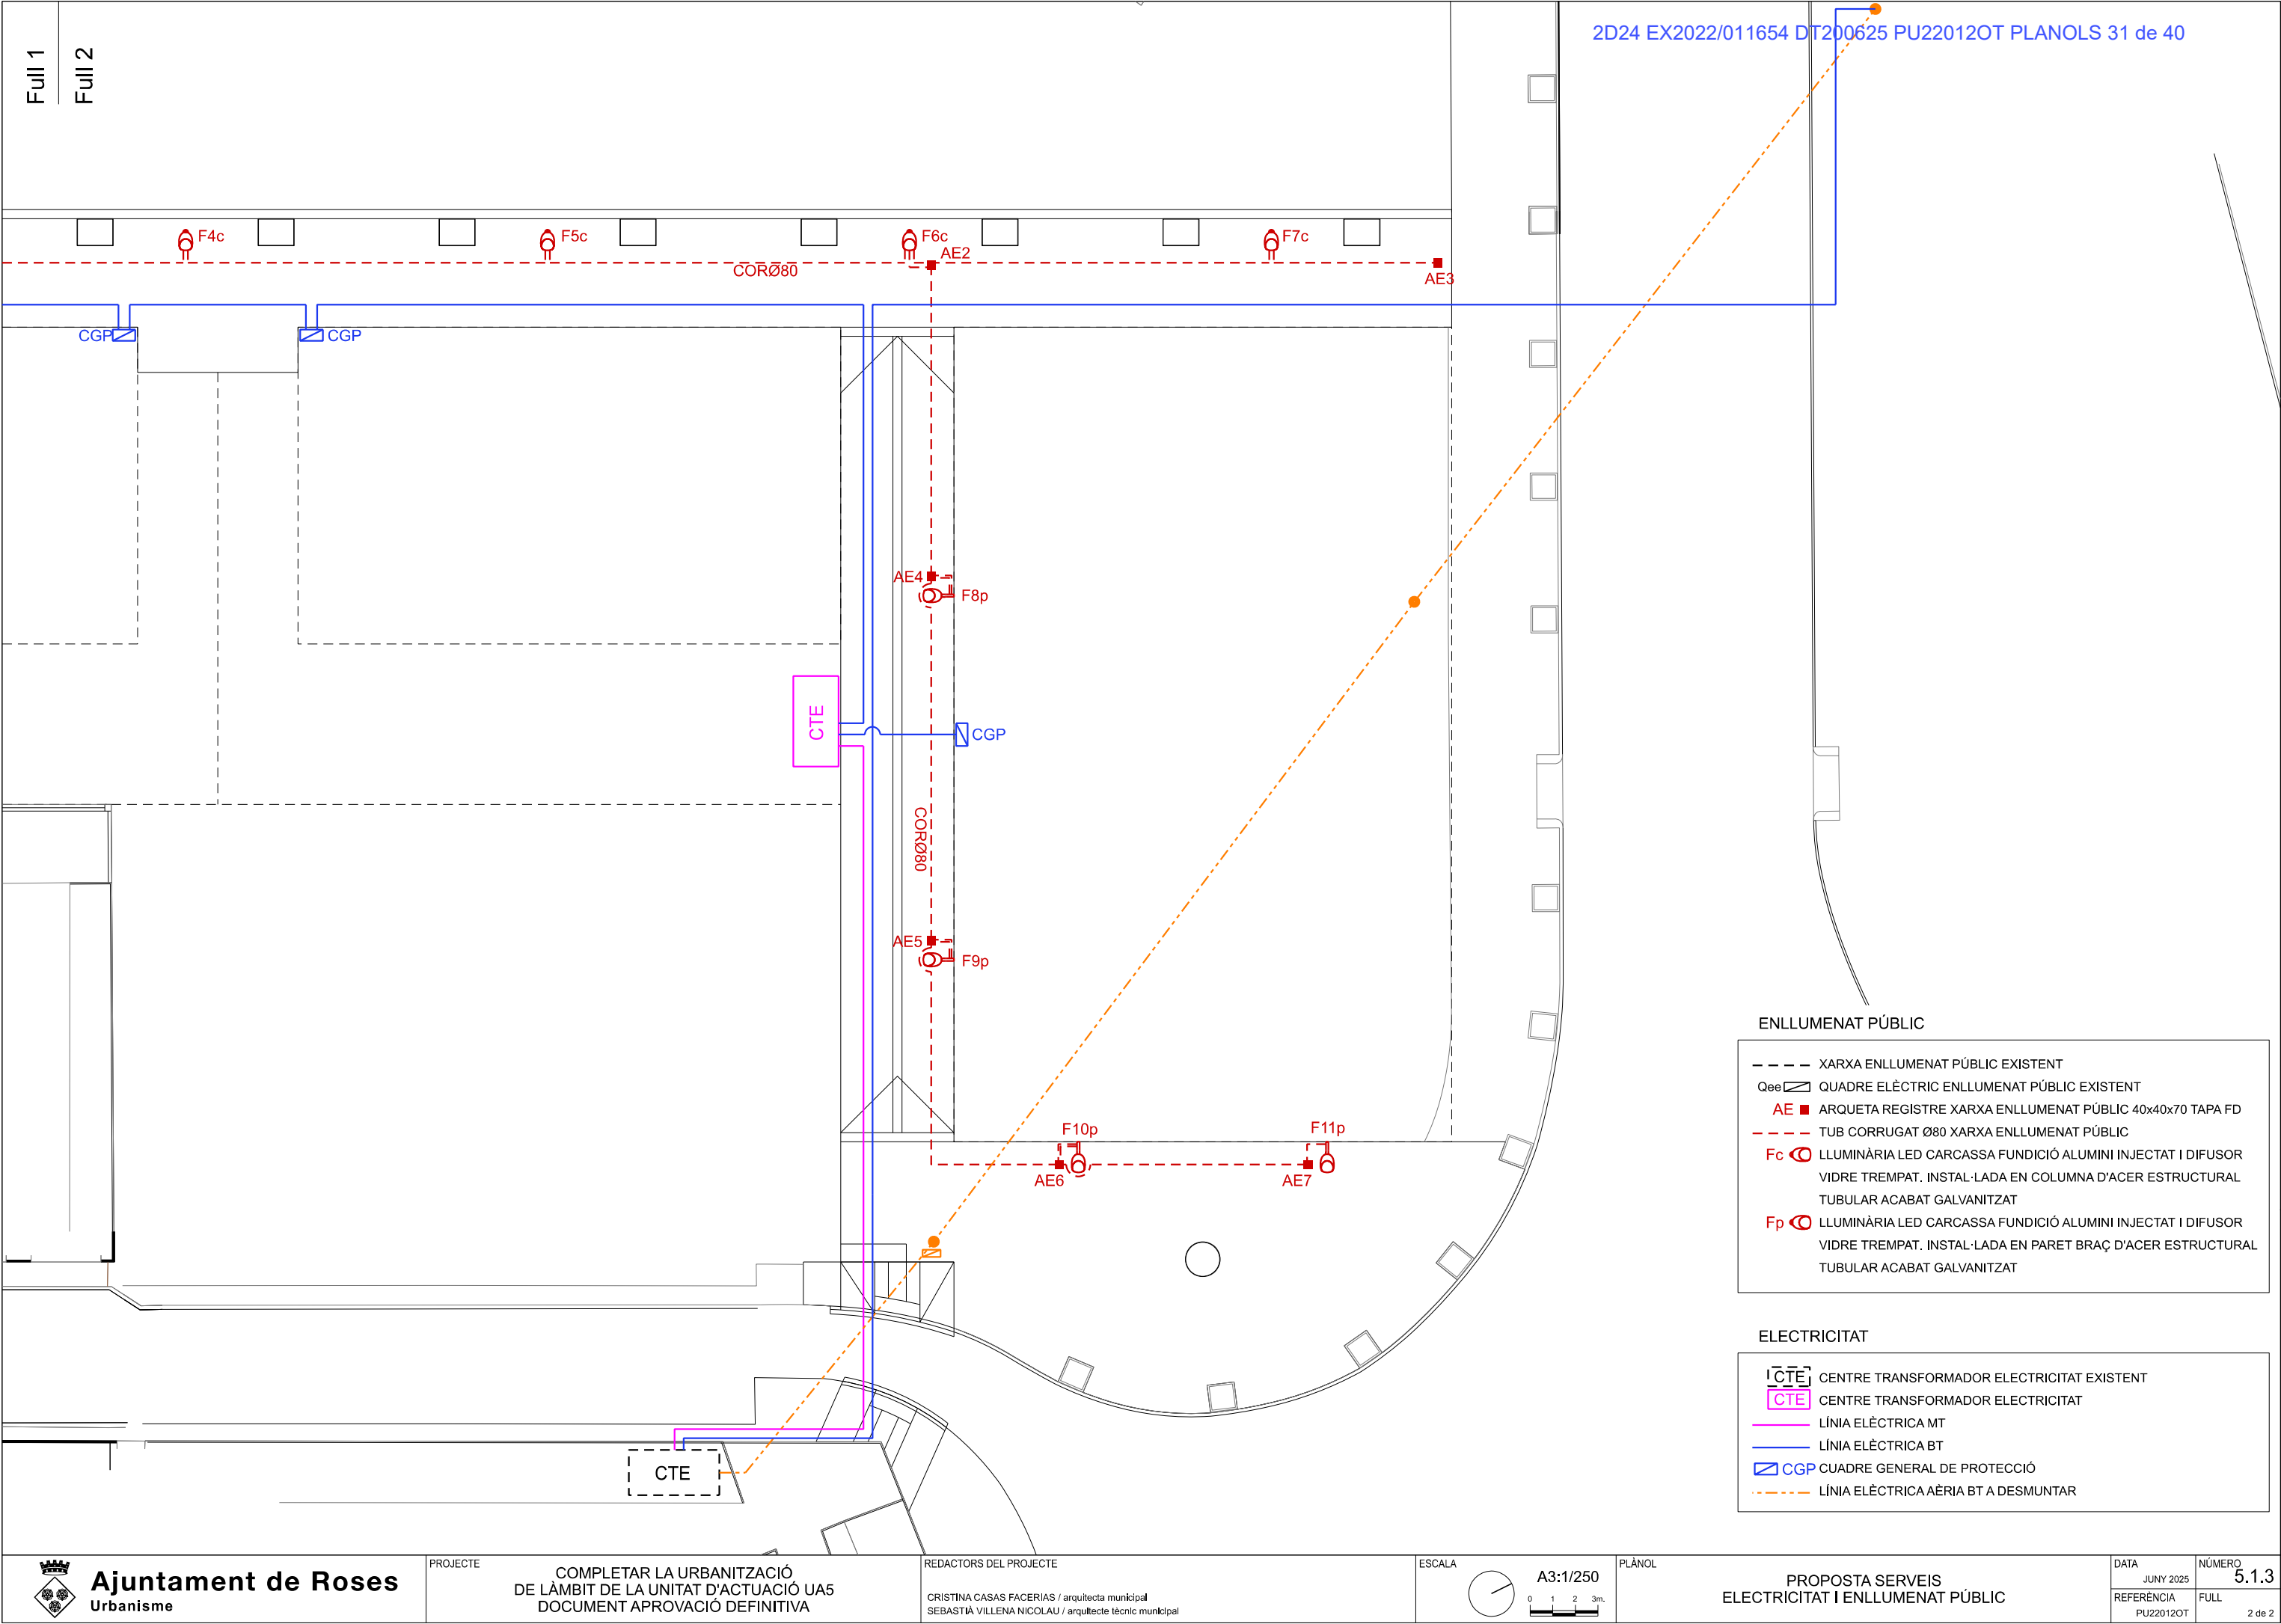

- XARXA EXISTENT TELEFONIA
- XARXA EXISTENT TELECOMUNICACIONS
- TUB CORRUGAT XARXA TELECOMUNICACIONS 2Ø125
- AT ARQUETA 60x60x80 TAPA FD
- ESCOMESA CANALITZACIÓ EXTERIOR PVC 5Ø63

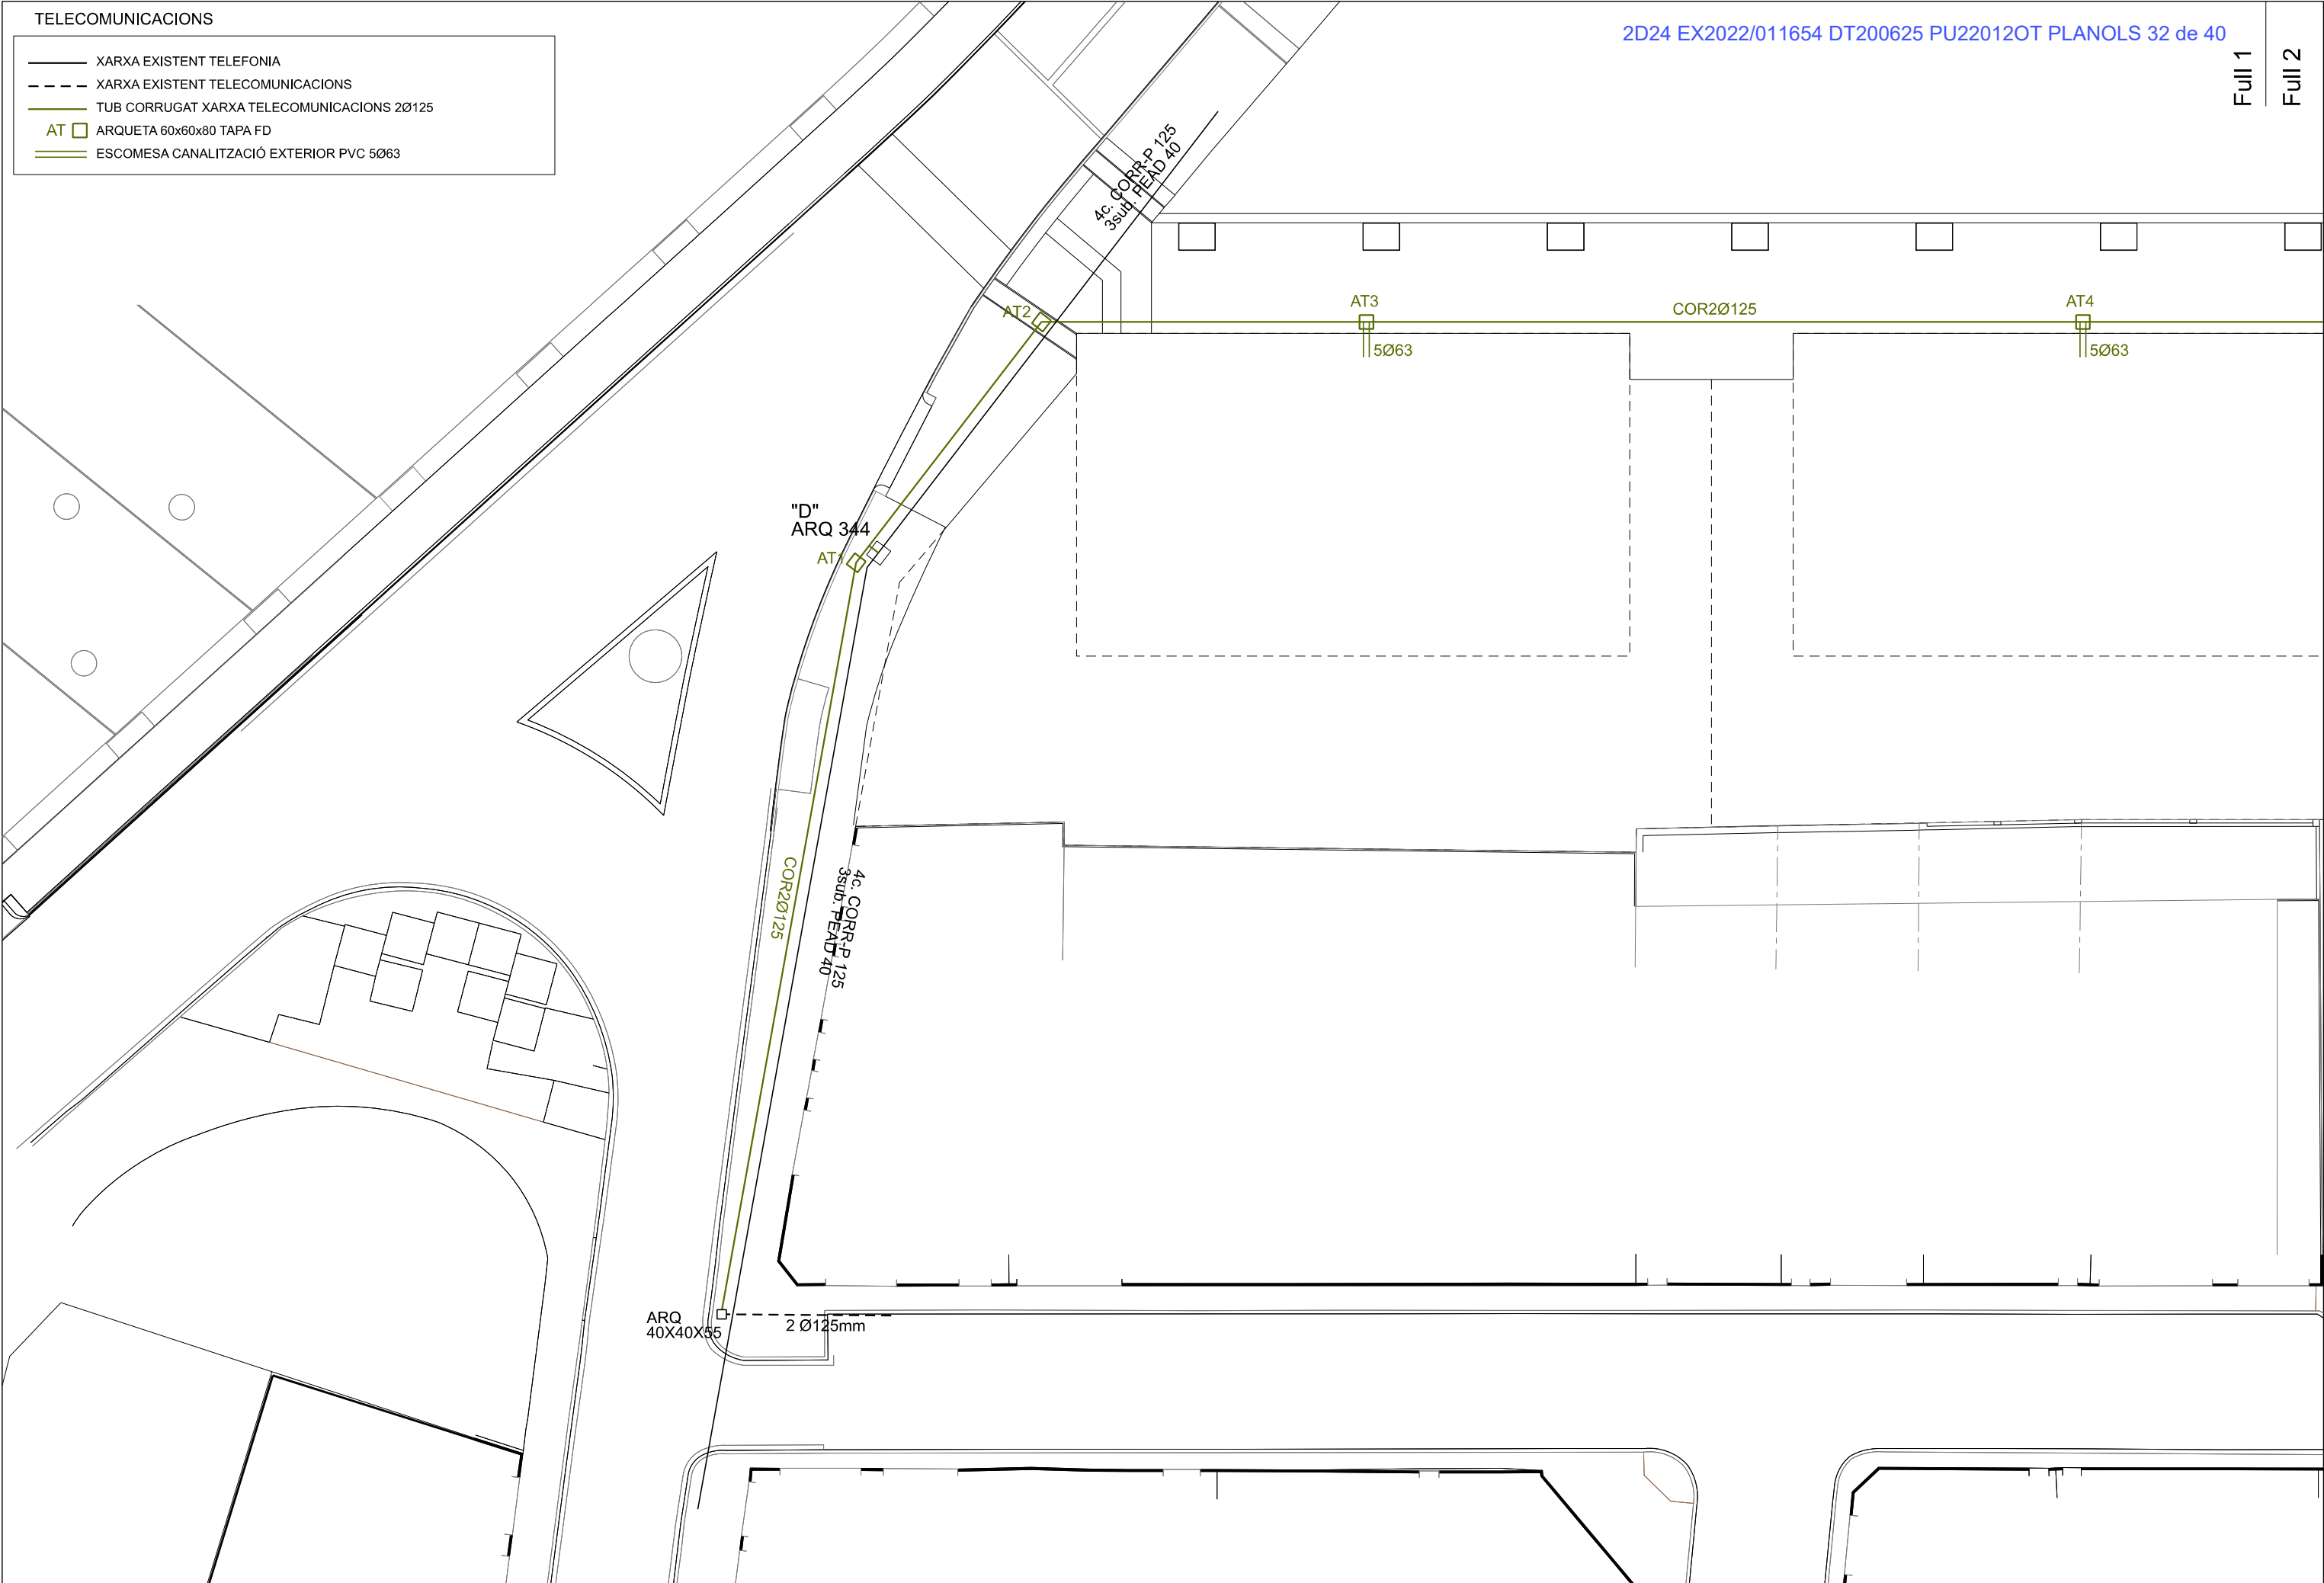


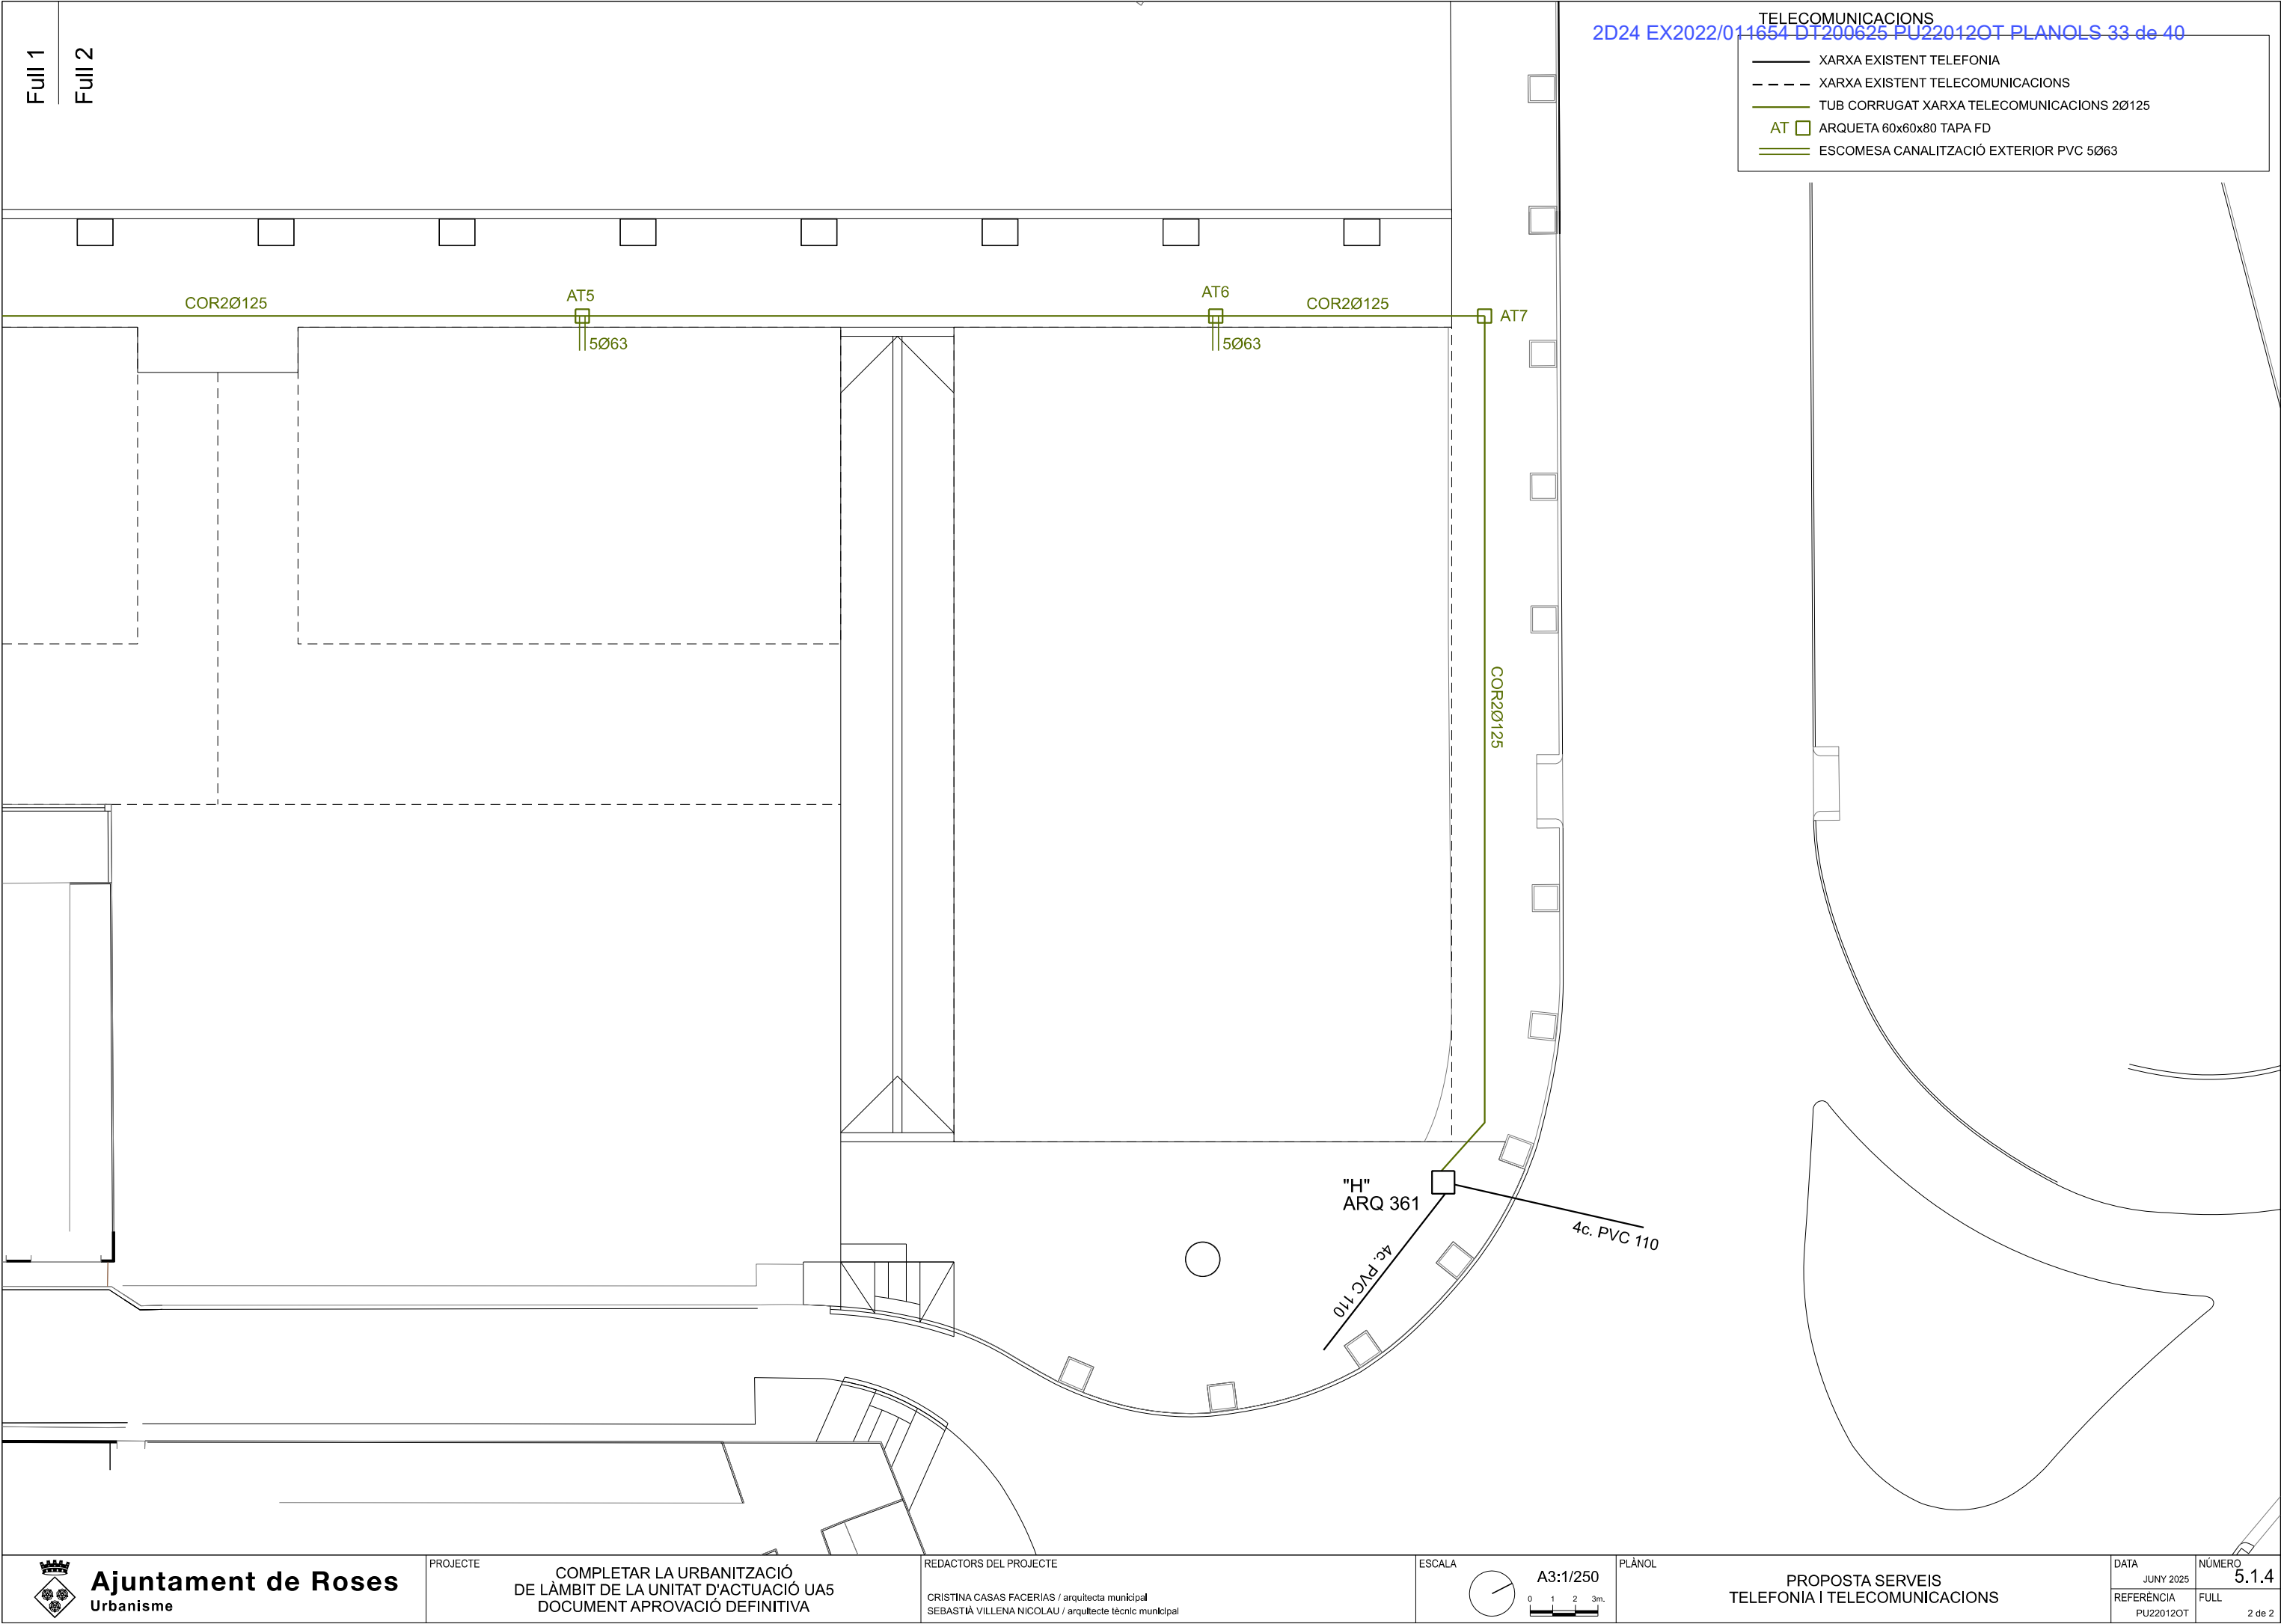

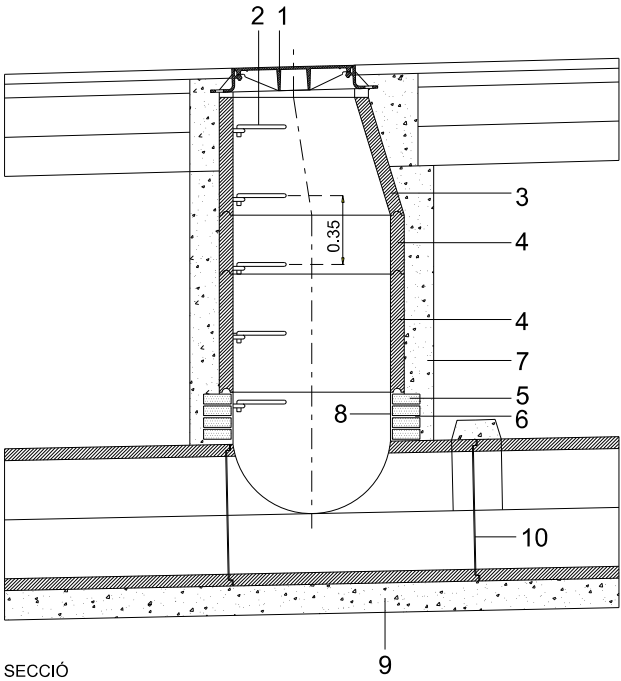

SECCIÓ

9

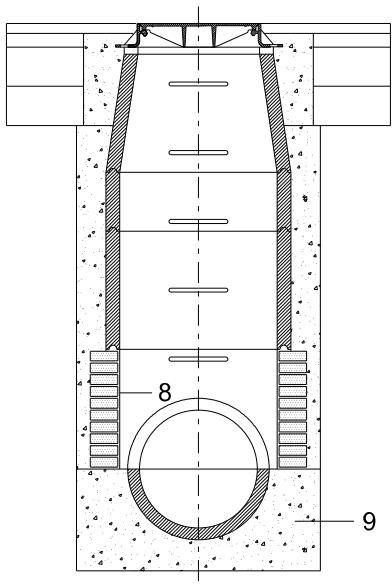


SECCIÓ


- 1 TAPA TIPUS REXEL AMB MARC QUADRAT.
- 2 AGAFALLS PLASTIFICATS TIPUS INPC.
- 3 CON PREFABRICAT DE FORMIGÓ Ø80mm.
- 4 ANELL PREFABRICAT DE FORMIGÓ Ø80mm.
- 5 TOTXO MASSÍS DE 28x14x5cm.
- 6 MORTER M-60/a.
- 7 FORMIGÓ HM-20N/mm2 t.a. max. 20mm.
- 8 ARREBOSSAT AMB M-60/a I LLISCAT AMB C.P.
- 9 FORMIGÓ HM-20N/mm2 t.a. max.20mm.
- 10 REJUNTAT INTERIOR AMB M-80/a.

XARXA DE RESIDUALS
POU DE REGISTRE

DSP-1001

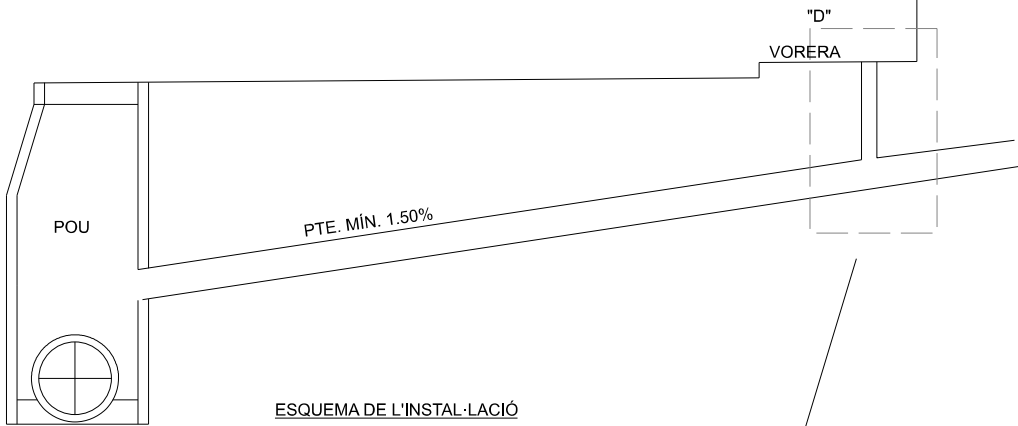


ESQUEMA DE L'INSTAL·LACIÓ

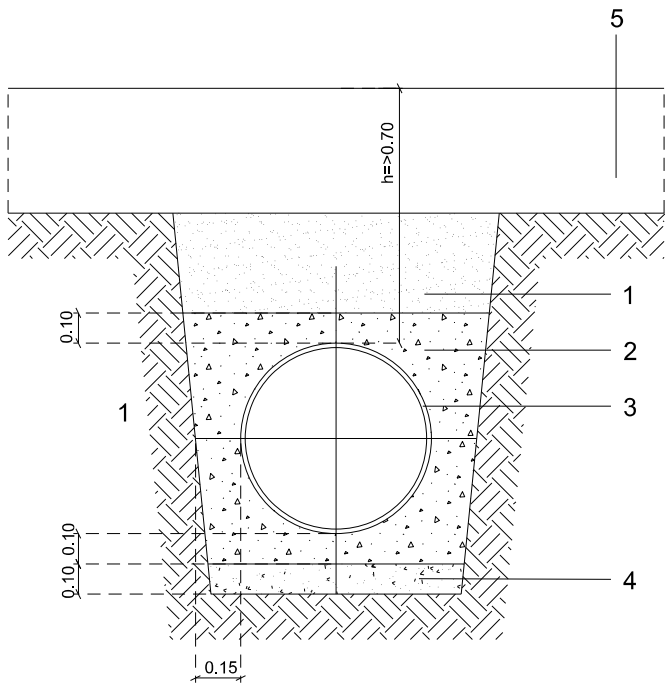


- 1 REPLÉ DE TOT-U ARTIFICIAL 95% P.N.
- 2 SORRA.
- 3 TUB PE ØVARIABLE.
- 4 FORMIGÓ HM-20N/mm2 àrid màx:20mm.
- 5 FERM.

RASA XARXA RESIDUALS
TUB PE SENSE PROTECCIÓ DE FORMIGÓ
DSR -1002

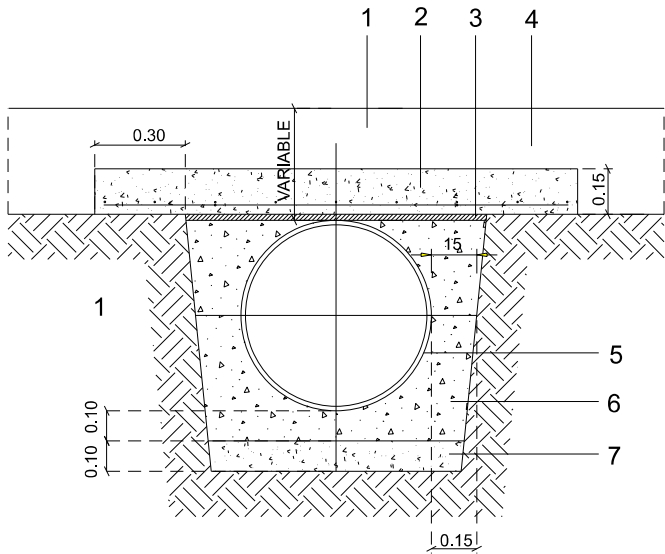


- 1 FERM.
- 2 FORMIGÓ ARMAT HA-25N/mm2.
- 3 JUNTA ELASTÒMERA 20mm.
- 4 MALLA 20x20 Ø10.
- 5 SORRA.
- 6 TUB PE.
- 7 FORMIGÓ HM-20N/mm2 àrid màx:20mm.

RASA XARXA RESIDUALS
TUB PE AMB PROTECCIÓ DE FORMIGÓ
DSR -1003

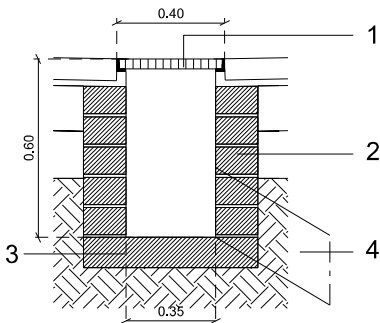


- 1 MARC I REIXA FD 700x400
- 2 GERO REMOLINAT CARA INTERIOR
- 3 BASE FORMIGÓ
- 4 TUB ESCOMESA PVC Ø20cm

EMBORNAL

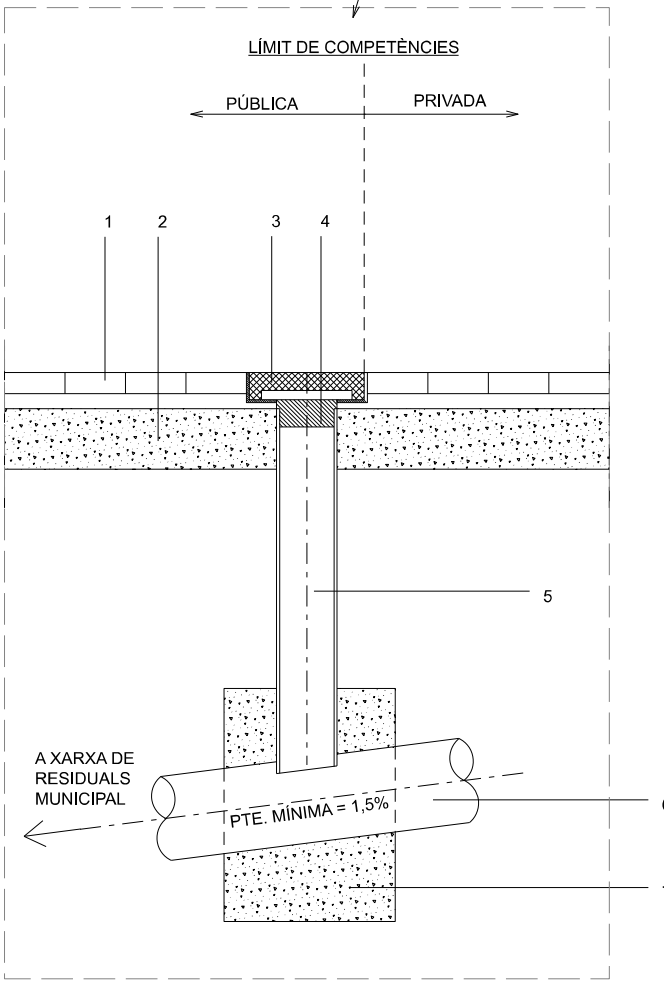

DETALL ESCOMESA ARQUETA DE REGISTRE
ESCOMESA DOMICILIÀRIA -RESIDUALS I PLUVIALS-


- 1. PAVIMENT EXISTENT
- 2. SOLERA DE FORMIGÓ
- 3. TAPA I MARC DE FUNDICIÓ 40x40
- 4. TAP ANTIOLOR REGISTRABLE
- 5. TUB DE PVC MÍNIM = DN.200
- 6. POLIETILÉ A.D. POLIPROPILÉ P.V.C.E.
- 7. MASSÍS DE FORMIGÓ

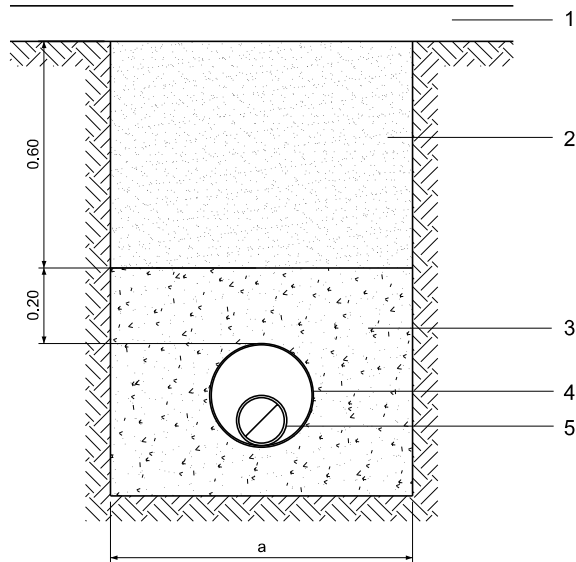

- 1. FERM
- 2. PAQUET DE FERM DEL CARRER, BASE GRANULAR TOT-Ú ARTIFICIAL P.M 98%
- 3. FORMIGÓ EN MASA HM-20N/mm2
- 4. TUB PROTECCIÓ DE PVC
- 5. CONDUCCIÓ D'AIGUA

CONDUCCIÓ	AMPLADA RASA	CONDUCCIÓ	DIÀMETRE CONDUCCIÓ PROTECCIÓ PVC
$\varnothing \leq 200\text{mm}$	$a = 0.60 \text{ M}$	$\varnothing \leq 63 \text{ mm}$	$\varnothing = 160 \text{ mm}$
$\varnothing > 200\text{mm}$	$a = \varnothing \text{ EXT.} + 0.40 \text{ M}$	$\varnothing 75\text{mm} - 110\text{mm}$	$\varnothing = 200 \text{ mm}$
		$\varnothing 125\text{mm} - 180\text{mm}$	$\varnothing = 300 \text{ mm}$
		$\varnothing > 180\text{mm}$	$\varnothing = 400 \text{ mm}$


RASA CONDUCCIÓ AIGUA
CREUAMENT VIAL EN OBRA D'URBANITZACIÓ CONDUCCIONS PE
DIA-1007

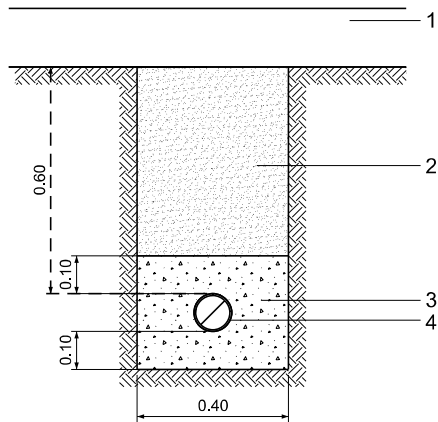

- 1. FERM
- 2. PAQUET DE FERM DEL CARRER, BASE GRANULAR TOT-Ú ARTIFICIAL P.M 98%
- 3. SORRA
- 4. CONDUCCIÓ D'AIGUA


CONDUCCIÓ	AMPLADA RASA
$\varnothing \leq 110\text{cm}$	$a = 0.40 \text{ M}$
$\varnothing 110\text{cm} - 200\text{mm}$	$a = 0.60\text{M}$
$\varnothing > 200\text{mm}$	$a = \varnothing \text{ EXT.} + 0.60 \text{ M}$

RASA CONDUCCIÓ AIGUA SOTA VORERA EN ZONA URBANA

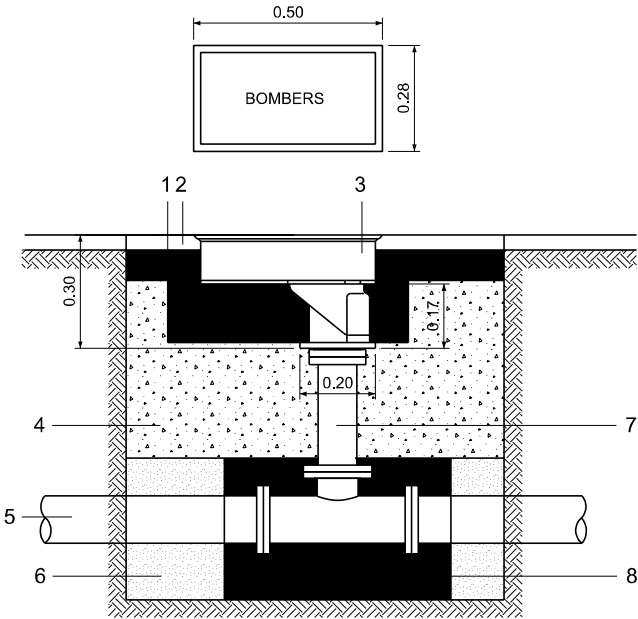


- 1. FORMIGÓ EN MASSA HM-20N/mm2
- 2. PAVIMENT
- 3. HIDRANT D'INCENDIS
- 4. REBLERT AMB TOT-U ARTIFICIAL P.M. 98%
- 5. CONDUCCIÓ D'AIGUA POTABLE
- 6. SORRA
- 7. Ø100
- 8. DAU DE FORMIGÓ REFORÇ DERIVACIÓ

INSTAL·LACIÓ HIDRANT INCENDIS
dia-3001

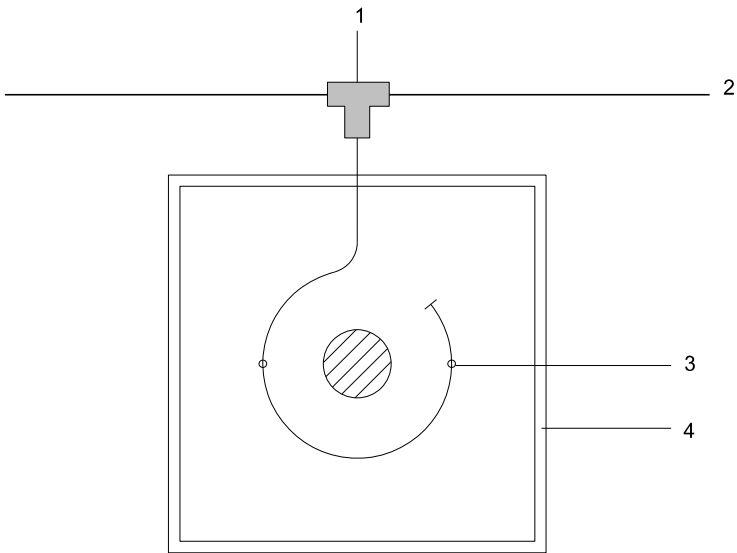

- 1. DERIVACIÓ PER CADA ARBRE
- 2. XARXA REG PER DEGOTEIG AMB TUB PEAD DN32mm.
- 3. DEGOTER 2-3L/H AMB TUB PEBD DN17mm, GOTEJADORS TERMOSOLDATS
- 4. ESCOCELL


DETALL REG PER DEGOTEIG

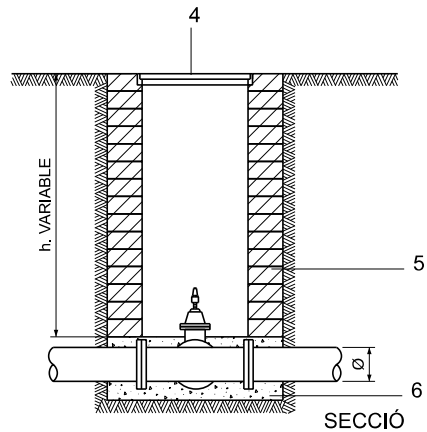


- 1. CONDUCCIÓ DE DESGUÀS A CLAVEGUERAM
- 2. VÀLVULA BUIDADOR
- 3. XARXA D'AIGUA POTABLE
- 4. TRAPA POLIESTER 28x28 CMS
- 5. FÀBRICA DE TOTXO MASSÍS
- 6. FORMIGÓ HM-20N/mm2

CONDUCCIÓ	VÀLVULA
$\varnothing \leq 125\text{mm}$	$\varnothing \text{ VALVULA} = 50\text{mm}$
$\varnothing 125\text{mm} - 250\text{mm}$	$\varnothing \text{ VALVULA} = 80\text{mm}$






SECCIÓ

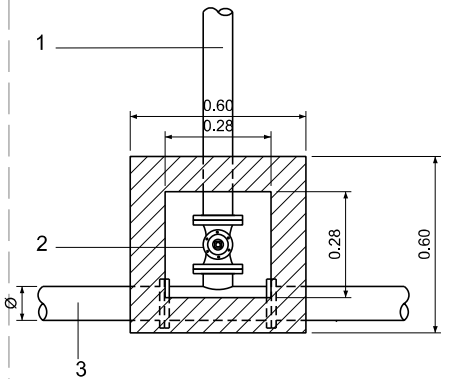



PERICÓ PER VÀLVULA BUIDADORA
DIA-2001
PLANTA




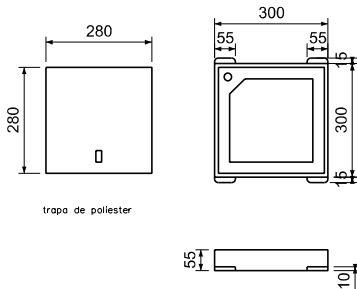


TRAPA POLIESTER PERICÓ VÀLVULA

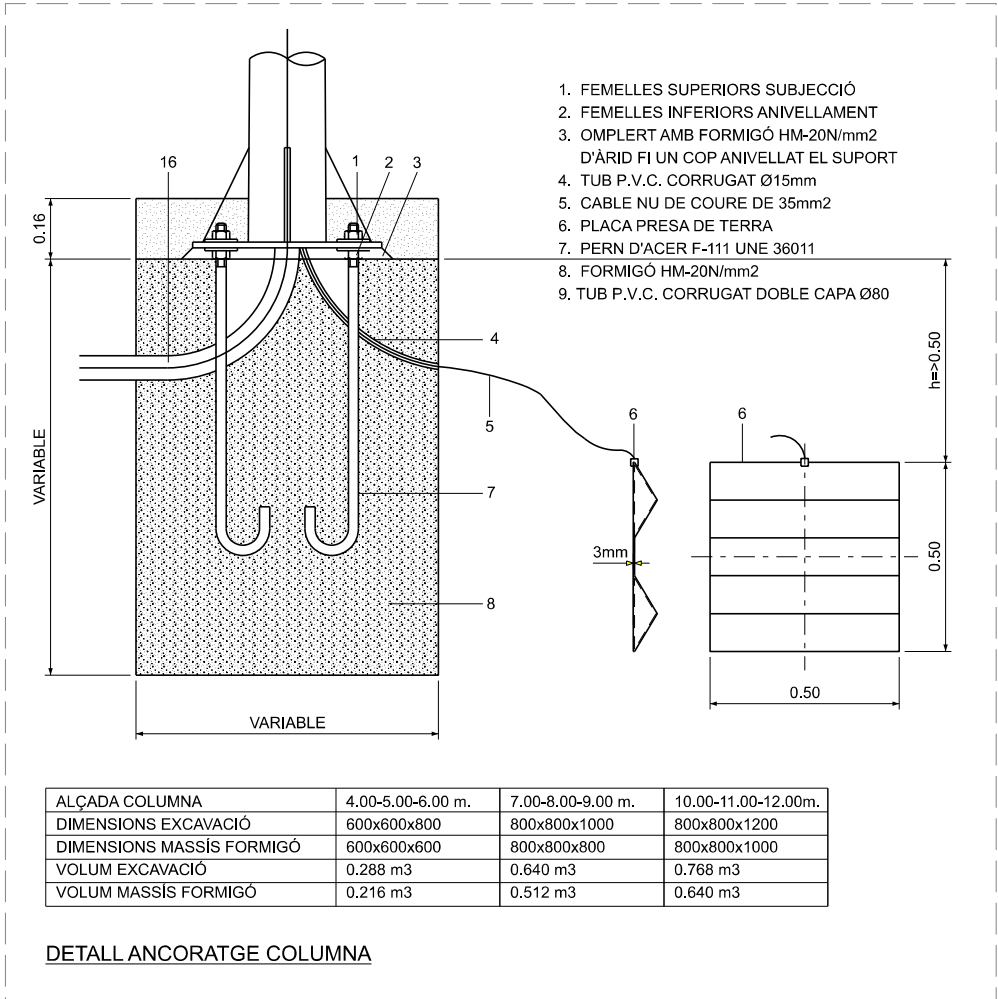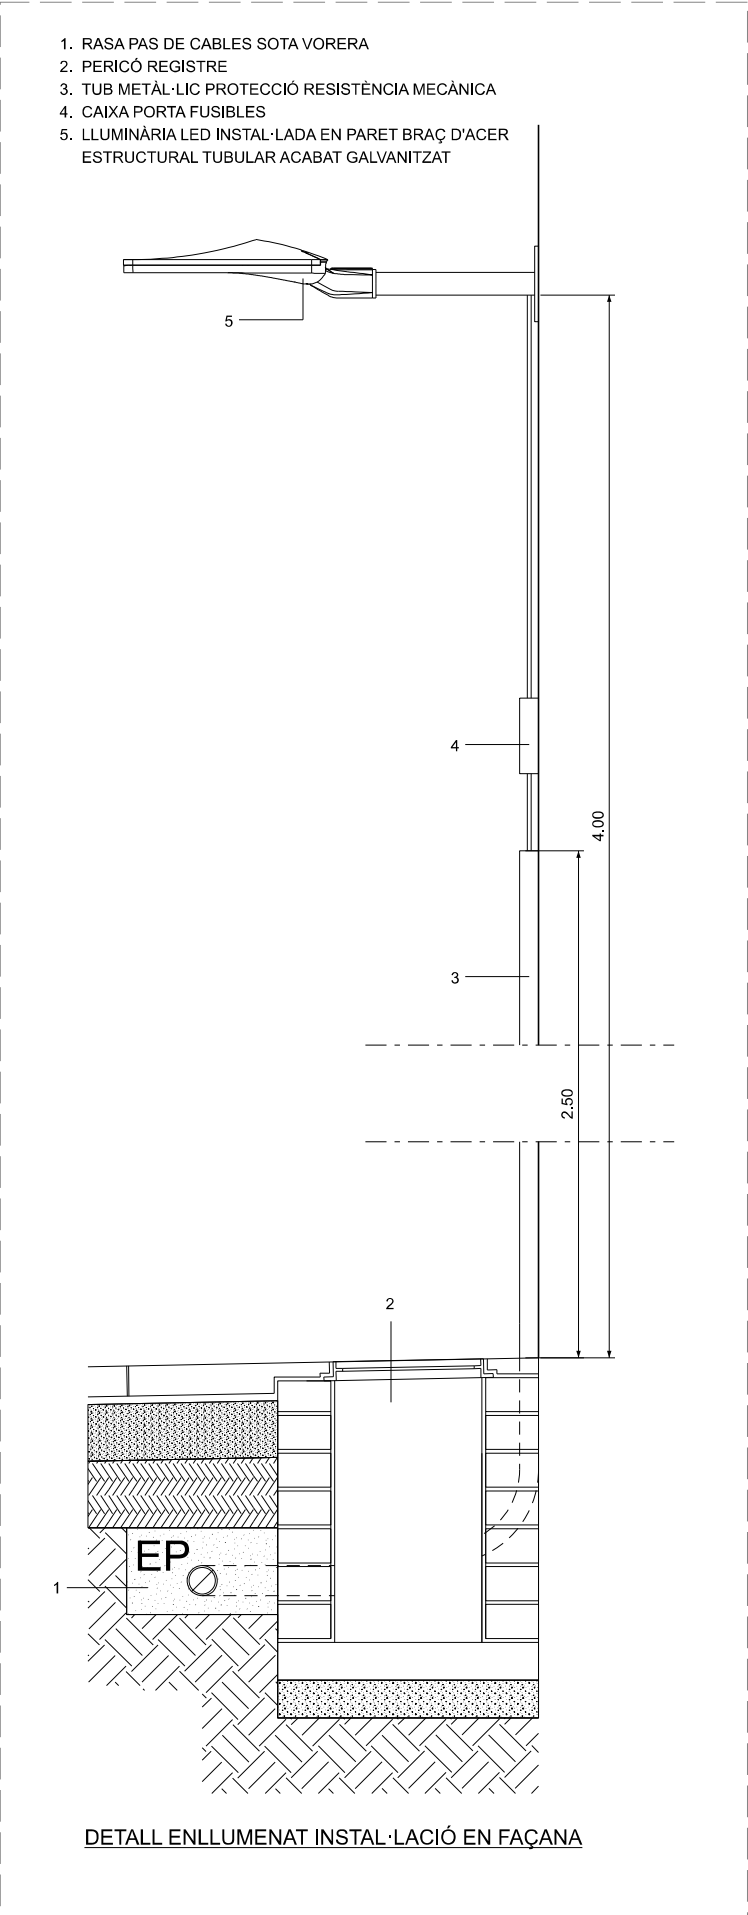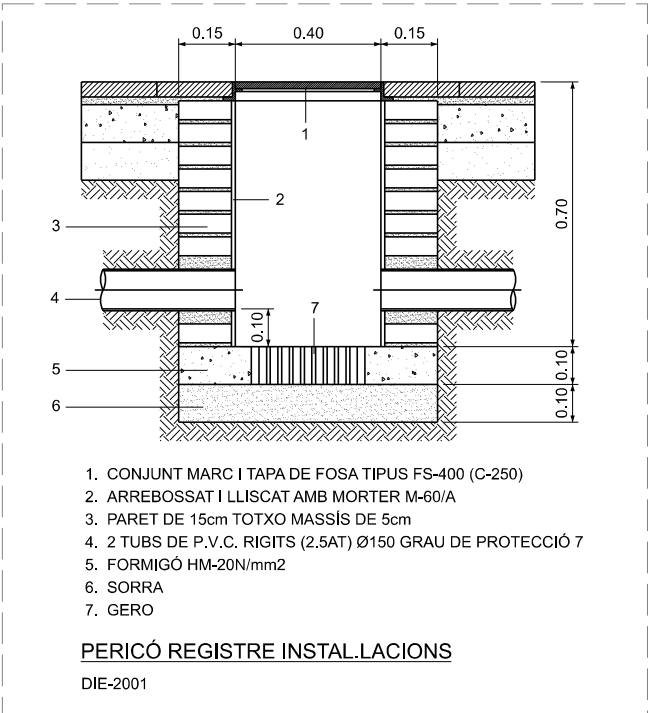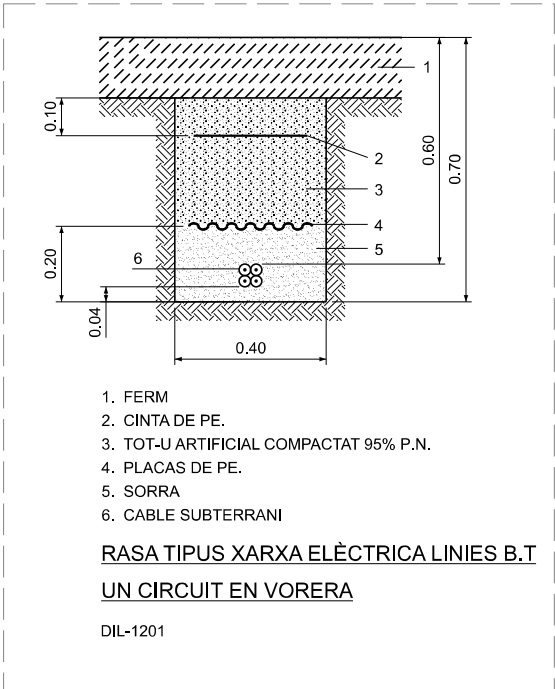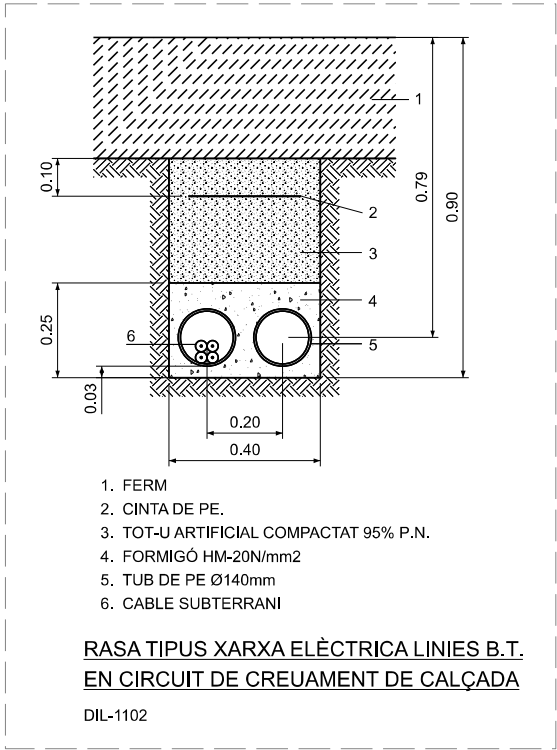


ALÇADA COLUMNA	4.00-5.00-6.00 m.	7.00-8.00-9.00 m.	10.00-11.00-12.00m.
DIMENSIONS EXCAVACIÓ	600x600x800	800x800x1000	800x800x1200
DIMENSIONS MASSIS FORMIGÓ	600x600x600	800x800x800	800x800x1000
VOLUM EXCAVACIÓ	0.288 m3	0.640 m3	0.768 m3
VOLUM MASSIS FORMIGÓ	0.216 m3	0.512 m3	0.640 m3

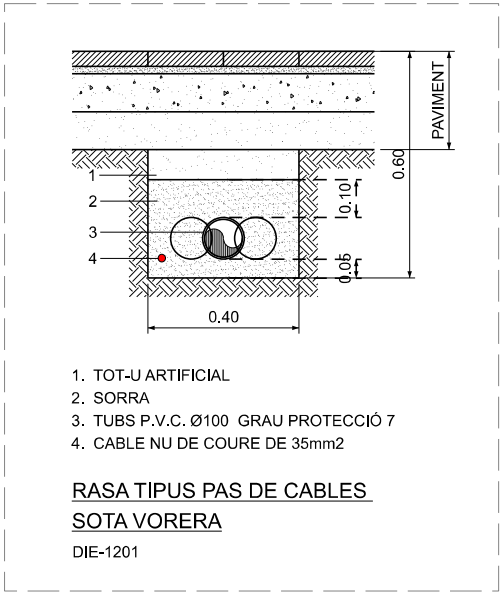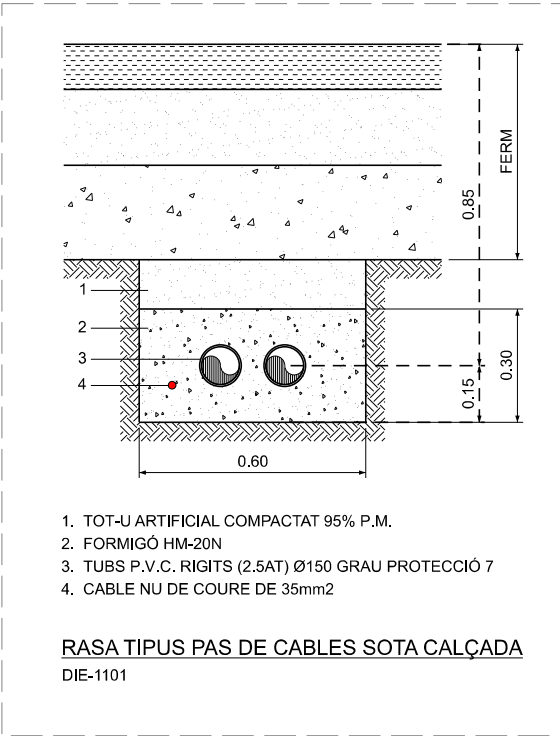

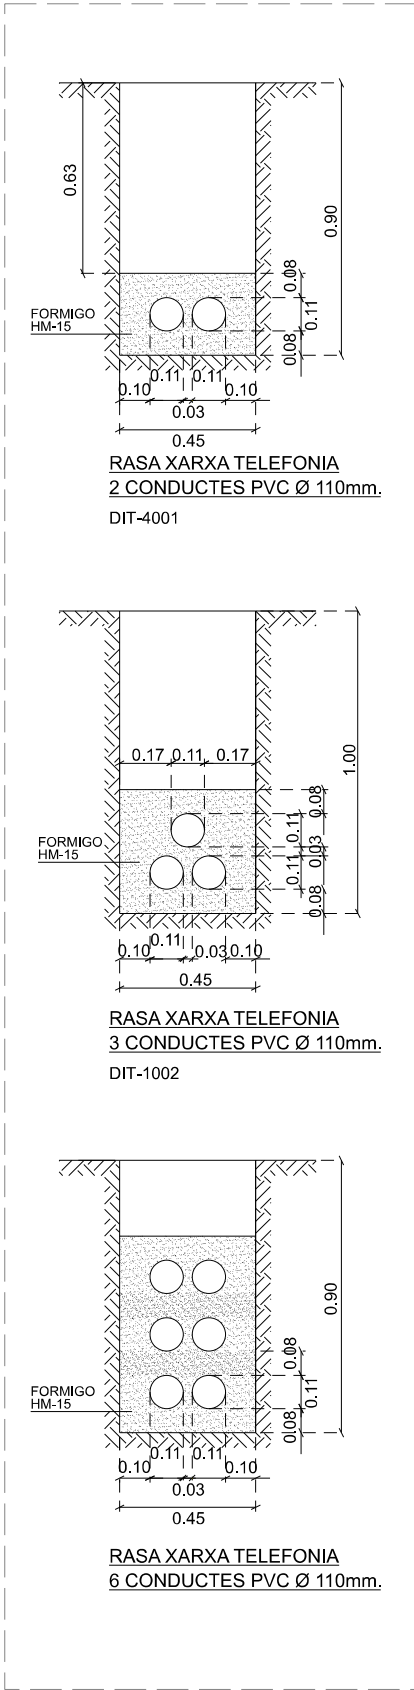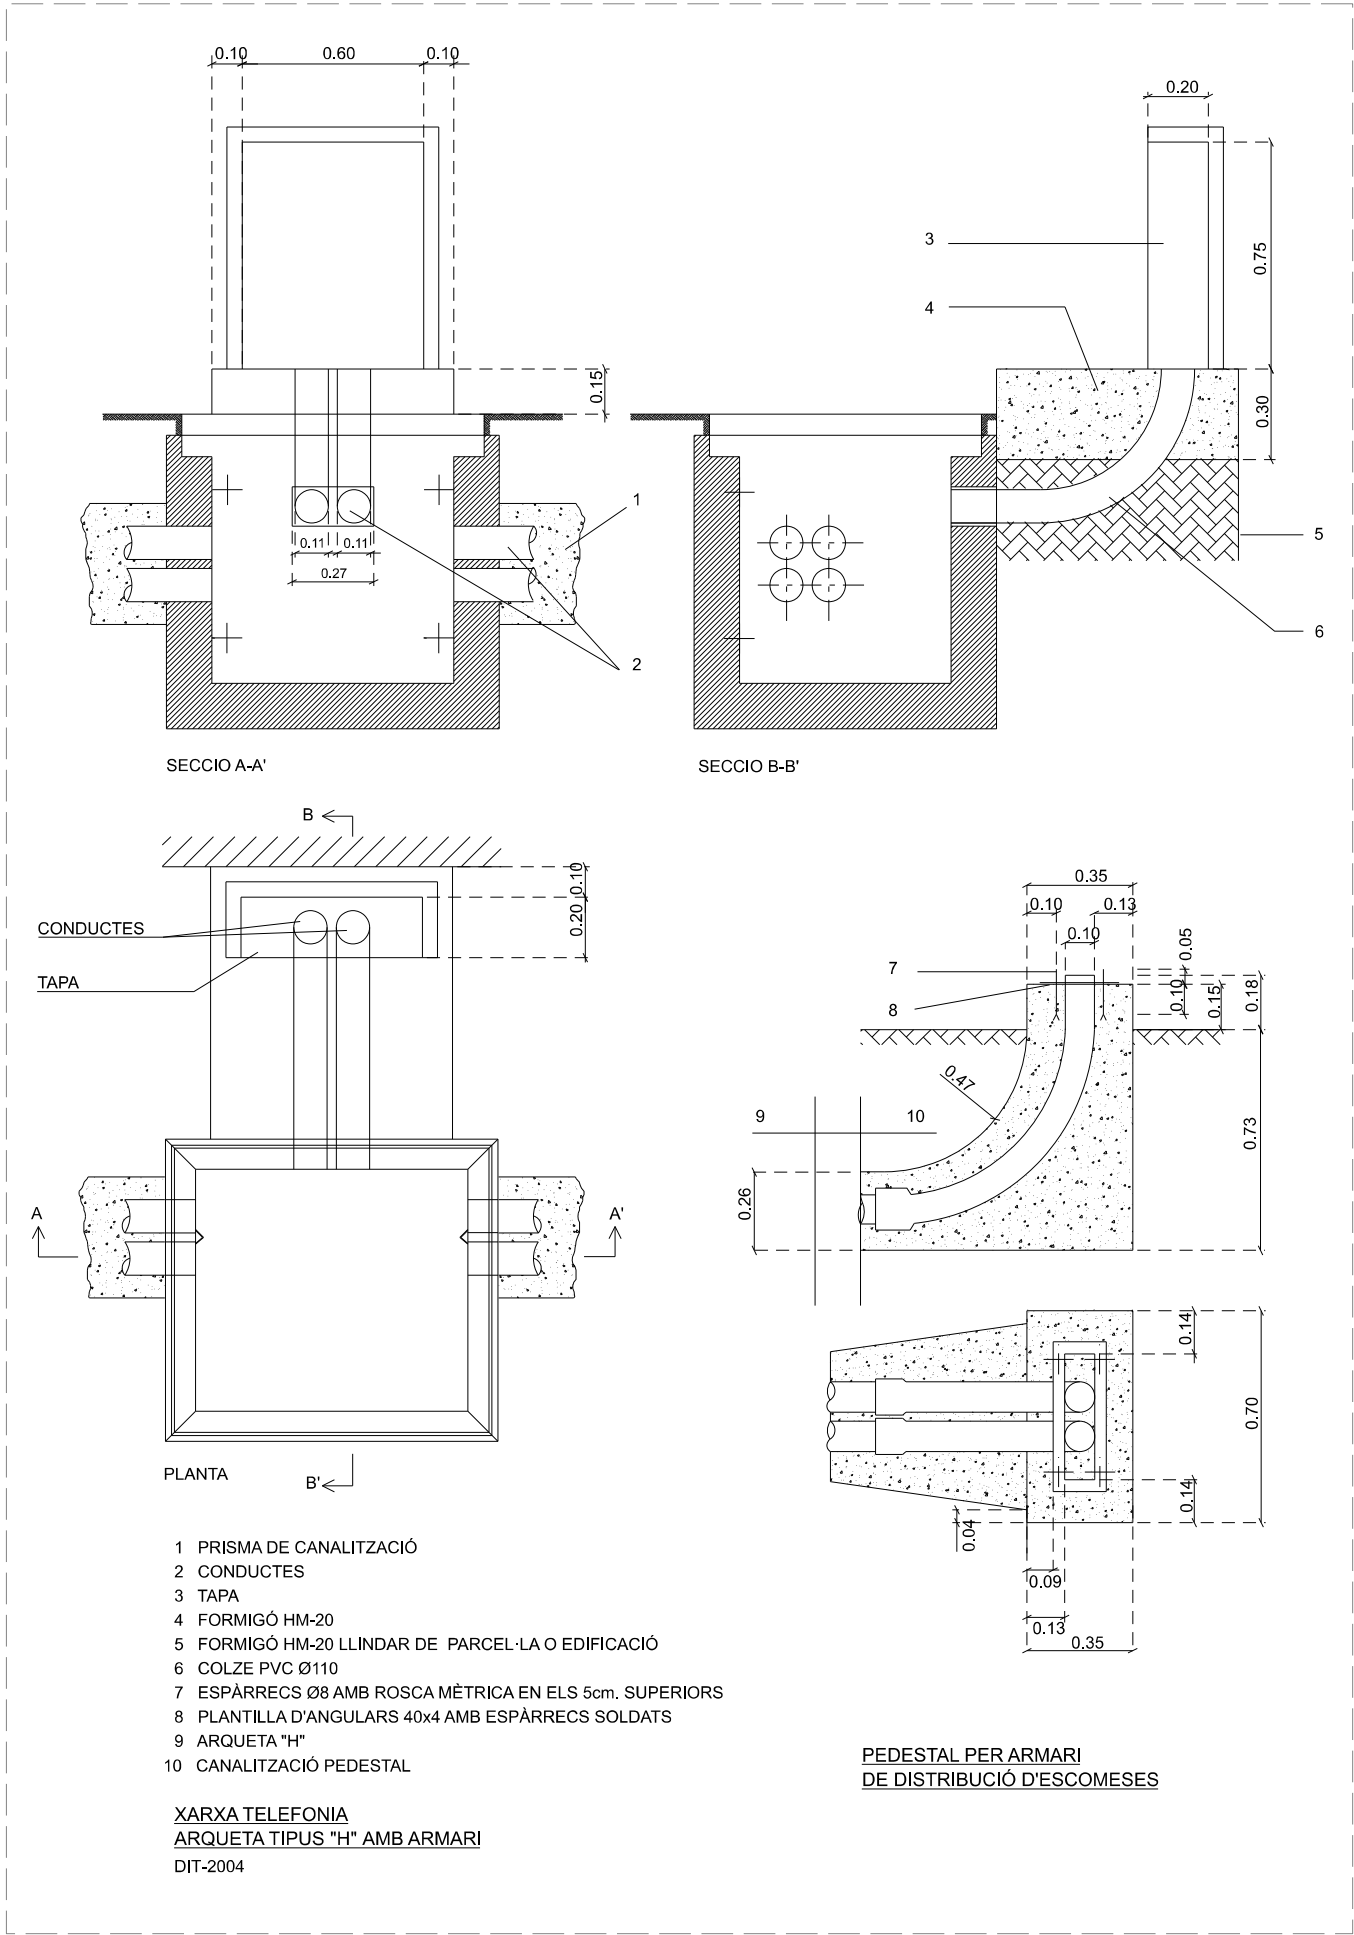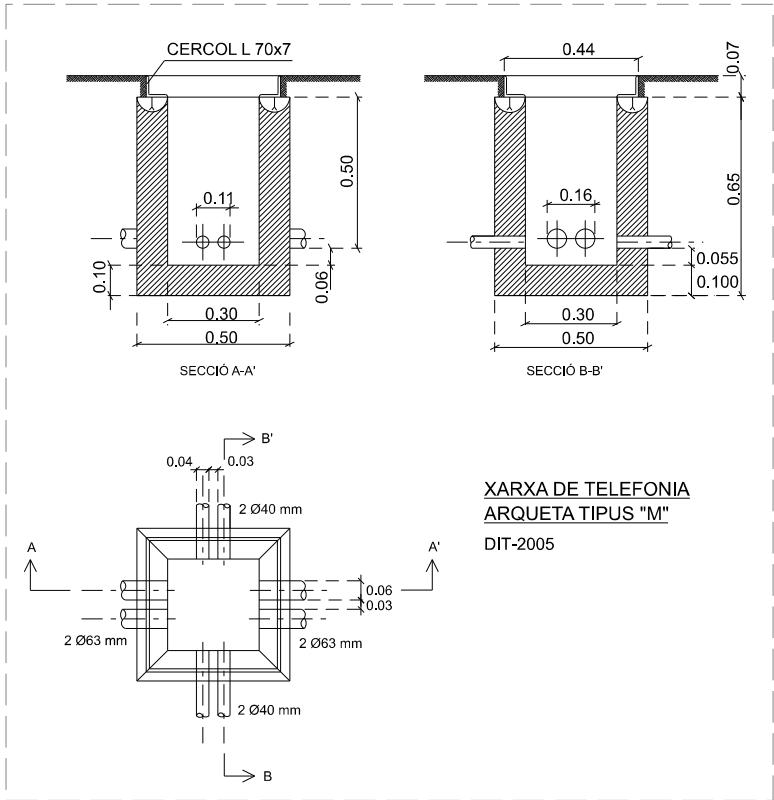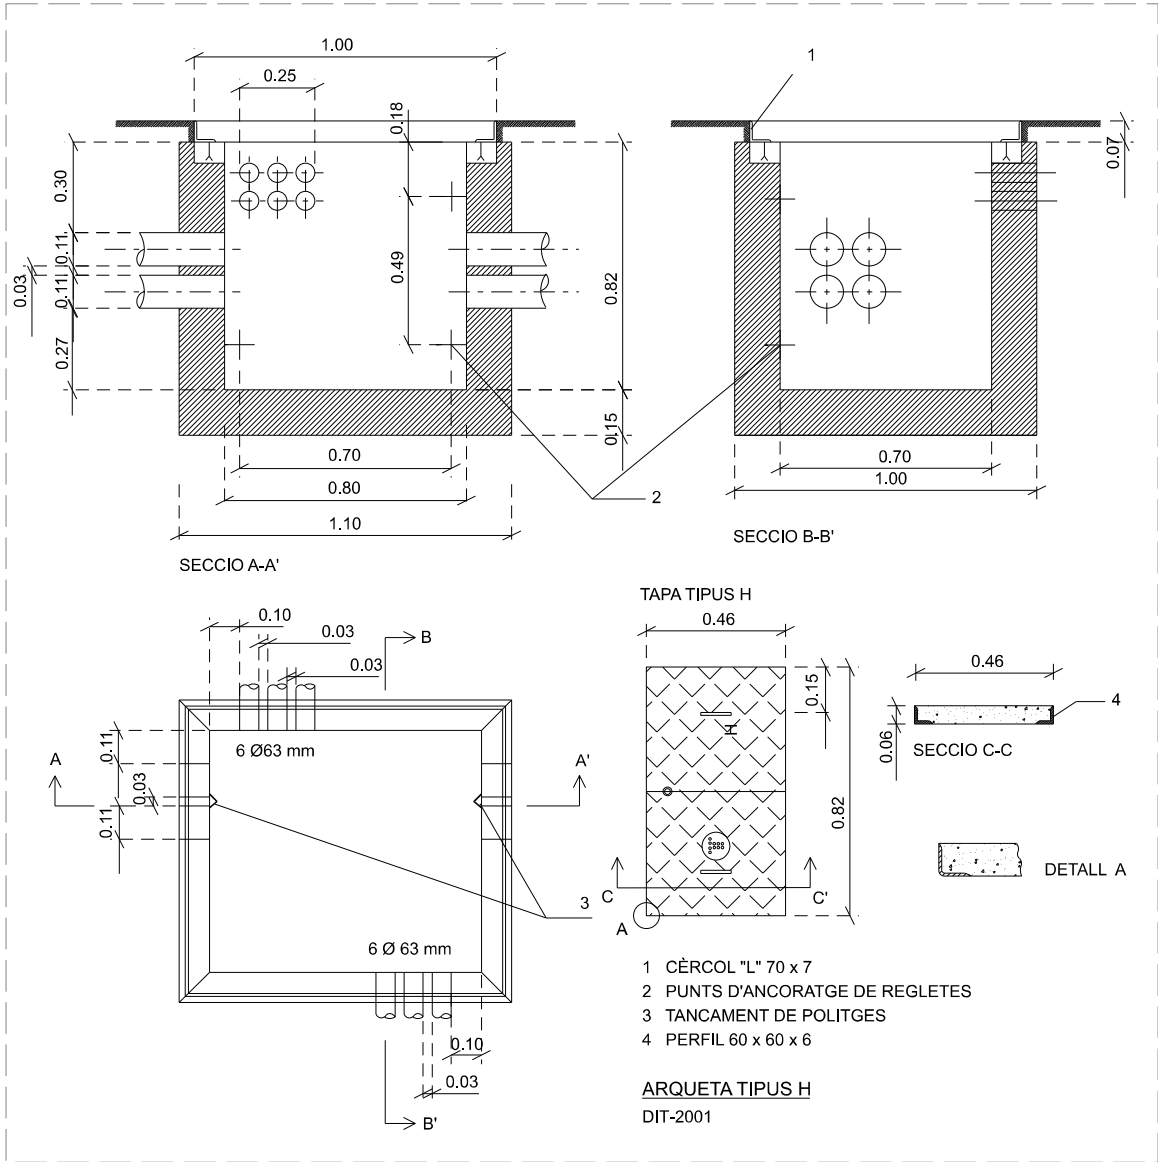


- 1 PERFIL TEÒRIC MÀXIM D'EXCAVACIÓ
- 2 FORMIGÓ HM-15
- 3 GANXO DE FIXACIÓ
- 4 PERICÓ FORMAT AMB MÒDULS DE PLÀSTIC D'ALTA RESISTÈNCIA

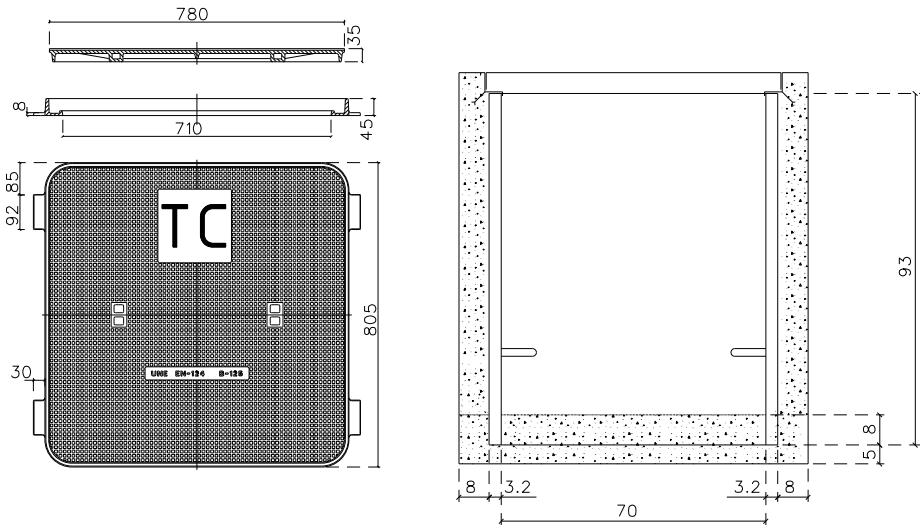

MARC I TAPA PERICÓ 70x70 CM
cotes en cm.

PERICONS TELECOMUNICACIONS
DIC-2002


PLANTA

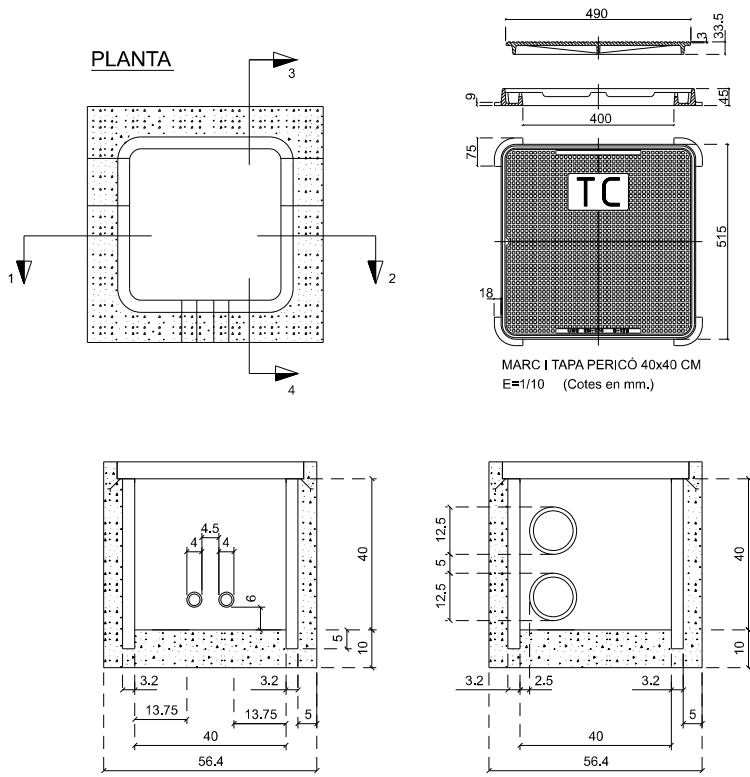

PEDESTAL I PERICÓ 40x40x55 cm.


E=1/20 (Cotes en cm.)

PERICONS TELECOMUNICACIONS
DIC - 2001

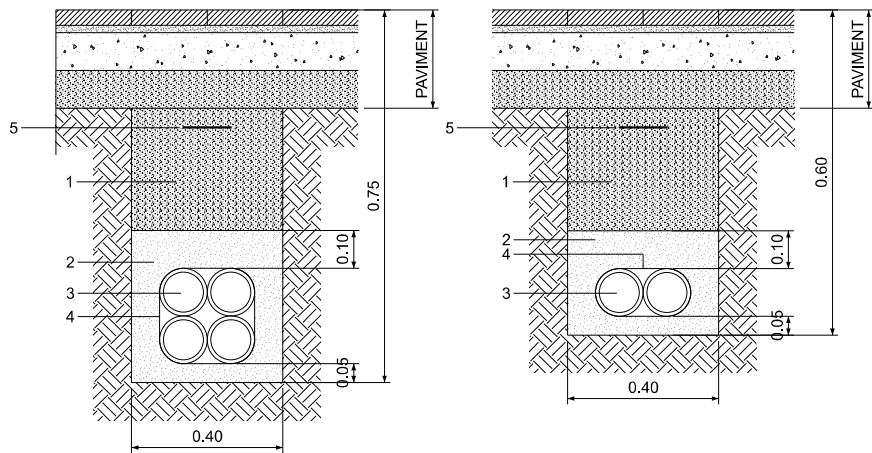


- 1. TOT-U ARTIFICIAL
- 2. SORRA
- 3. TUB CORRUGAT 40125
- 4. ABRAÇADERA
- 5. CINTA SENYALITZADORA

RASA TIPUS PAS DE CABLES
SOTA VORERA 4 TUBS

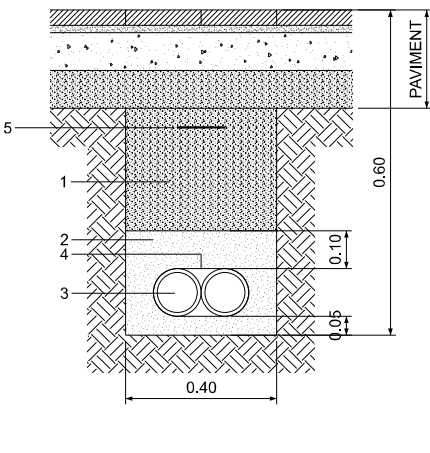


- 1. TOT-U ARTIFICIAL
- 2. SORRA
- 3. TUB CORRUGAT 20125
- 4. ABRAÇADERA
- 5. CINTA SENYALITZADORA

RASA TIPUS PAS DE CABLES
SOTA VORERA 2 TUBS

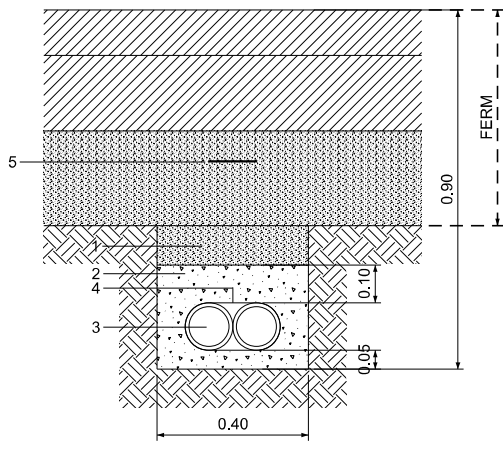

- 1. TOT-U ARTIFICIAL
- 2. FORMIGÓ HM-20N
- 3. TUB CORRUGAT 20125
- 4. ABRAÇADERA
- 5. CINTA SENYALITZADORA

RASA TIPUS PAS DE CABLES
SOTA CALÇADA 2 TUBS

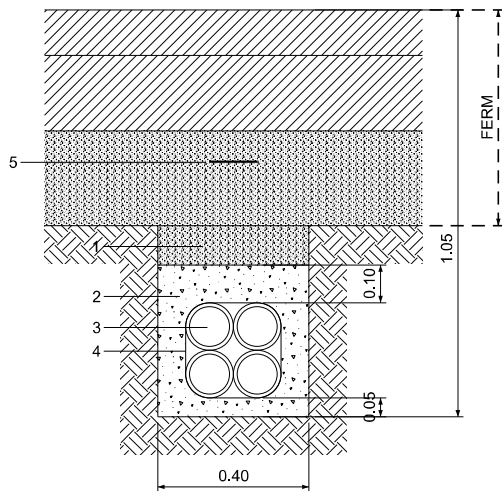

- 1. TOT-U ARTIFICIAL
- 2. FORMIGÓ HM-20N
- 3. TUB CORRUGAT 40125
- 4. ABRAÇADERA
- 5. CINTA SENYALITZADORA

RASA TIPUS PAS DE CABLES
SOTA CALÇADA 4 TUBS



Ajuntament de Roses
Urbanisme

PROJECTE


COMPLETAR LA URBANITZACIÓ
DE LÀMBIT DE LA UNITAT D'ACTUACIÓ UA5
DOCUMENT APROVACIÓ DEFINITIVA

REDACTORS DEL PROJECTE

CRISTINA CASAS FACERIAS / arquitecta municipal
SEBASTIÀ VILLENA NICOLAU / arquitecte tècnic municipal

ESCALA

A3:1/20

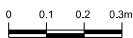

PLÀNOL

DETALLS SERVEIS
TELECOMUNICACIONS

DATA

JUNY 2025



REFERÈNCIA
PU22012OT

NÚMERO


5.2

FULL


5 de 5

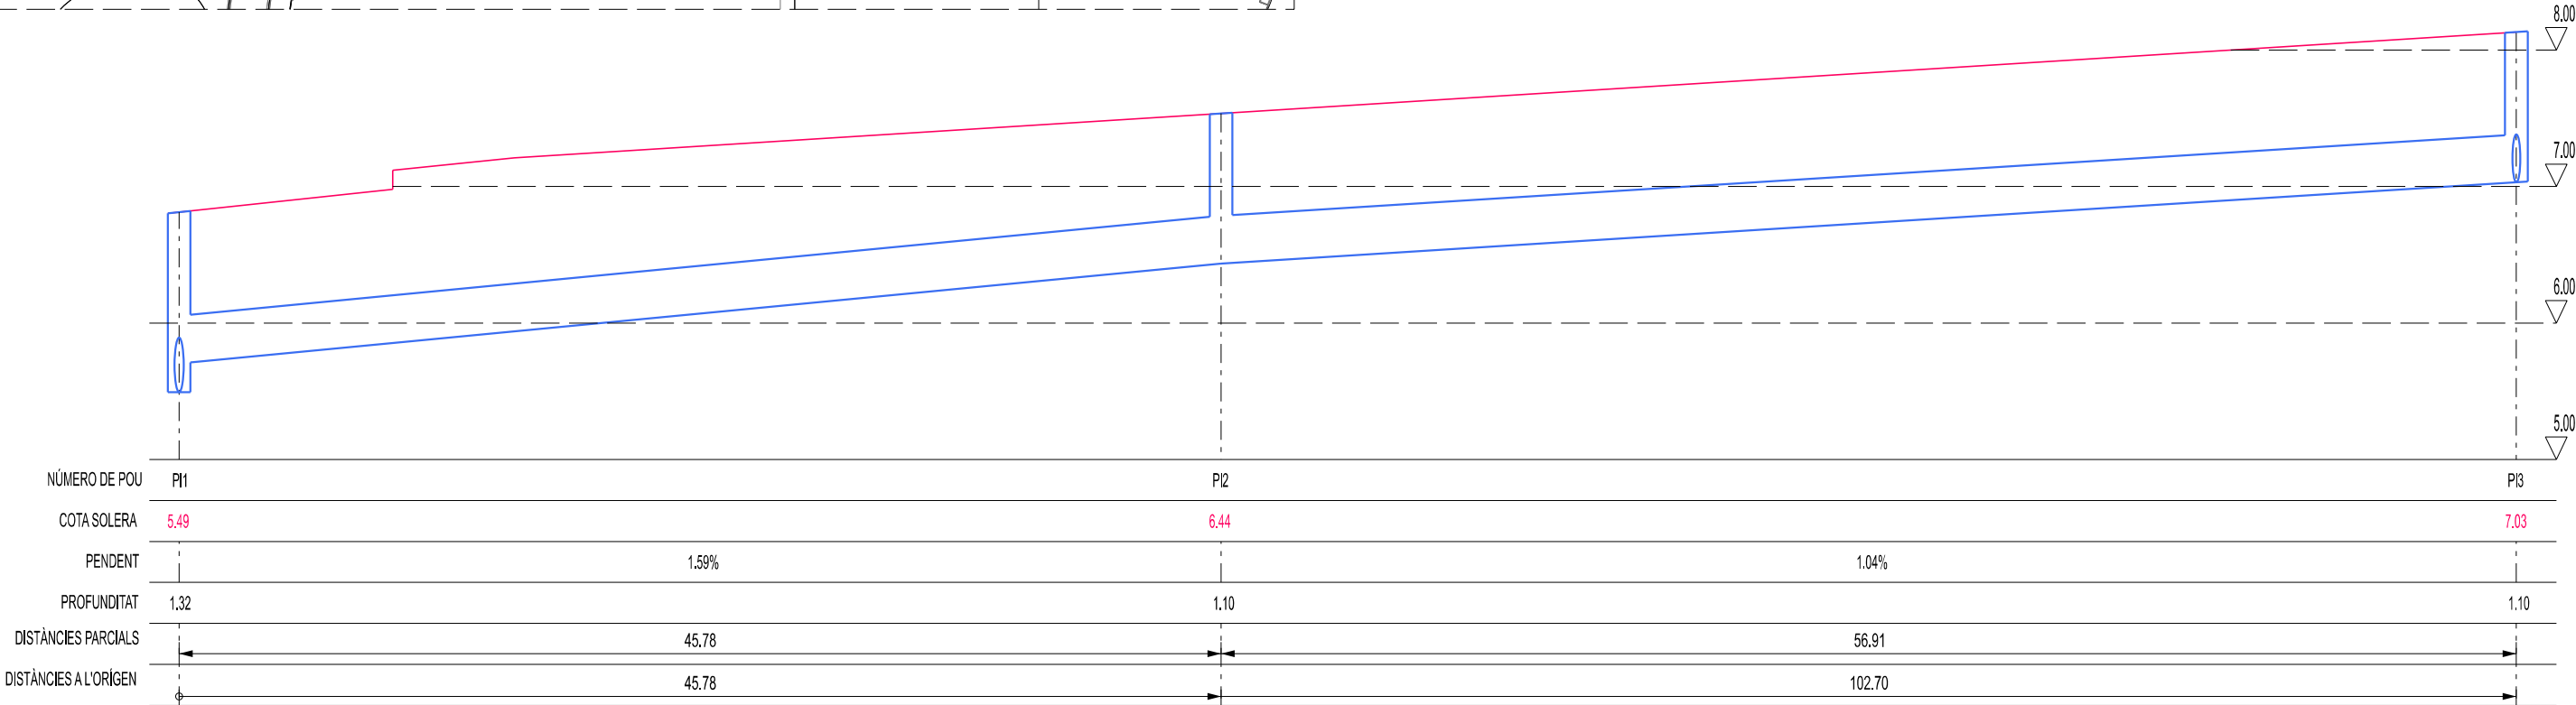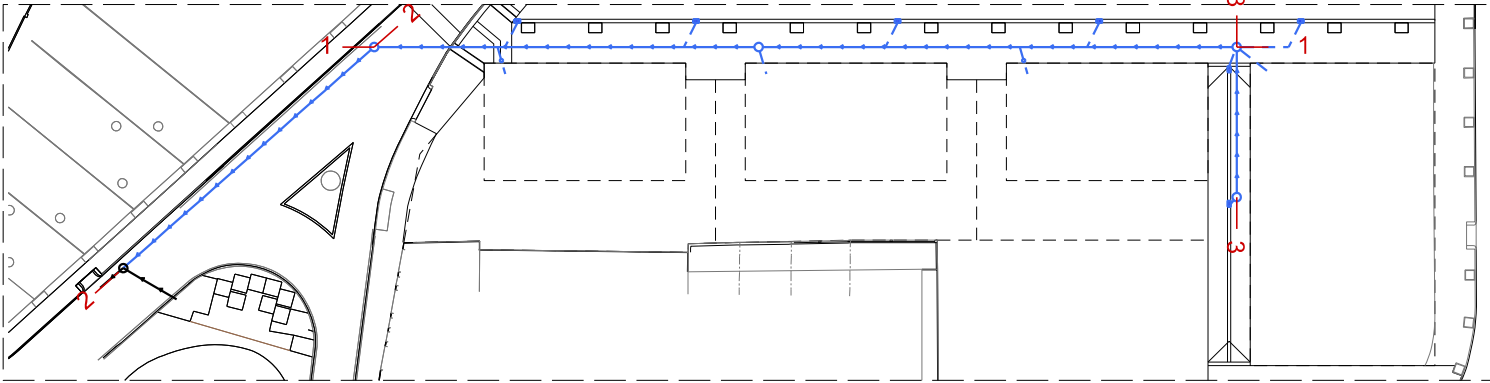

PERFIL 1

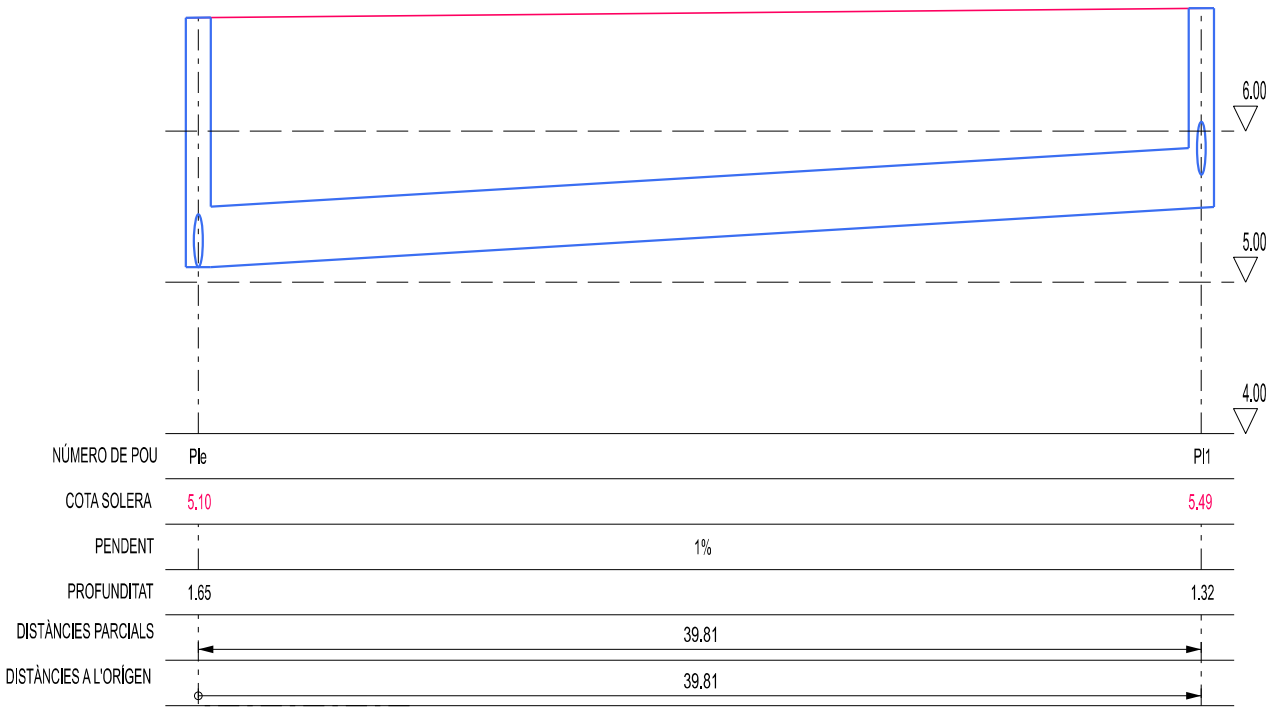



PERFIL 2

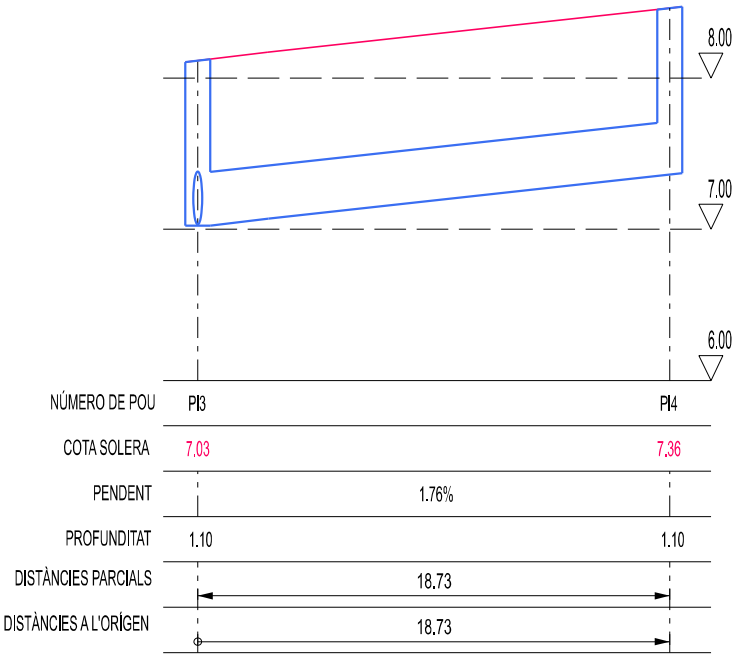

PERFIL 3

LLEGGENDA

- RASANT PROPOSADA
- SANEJAMENT PLUVIALS

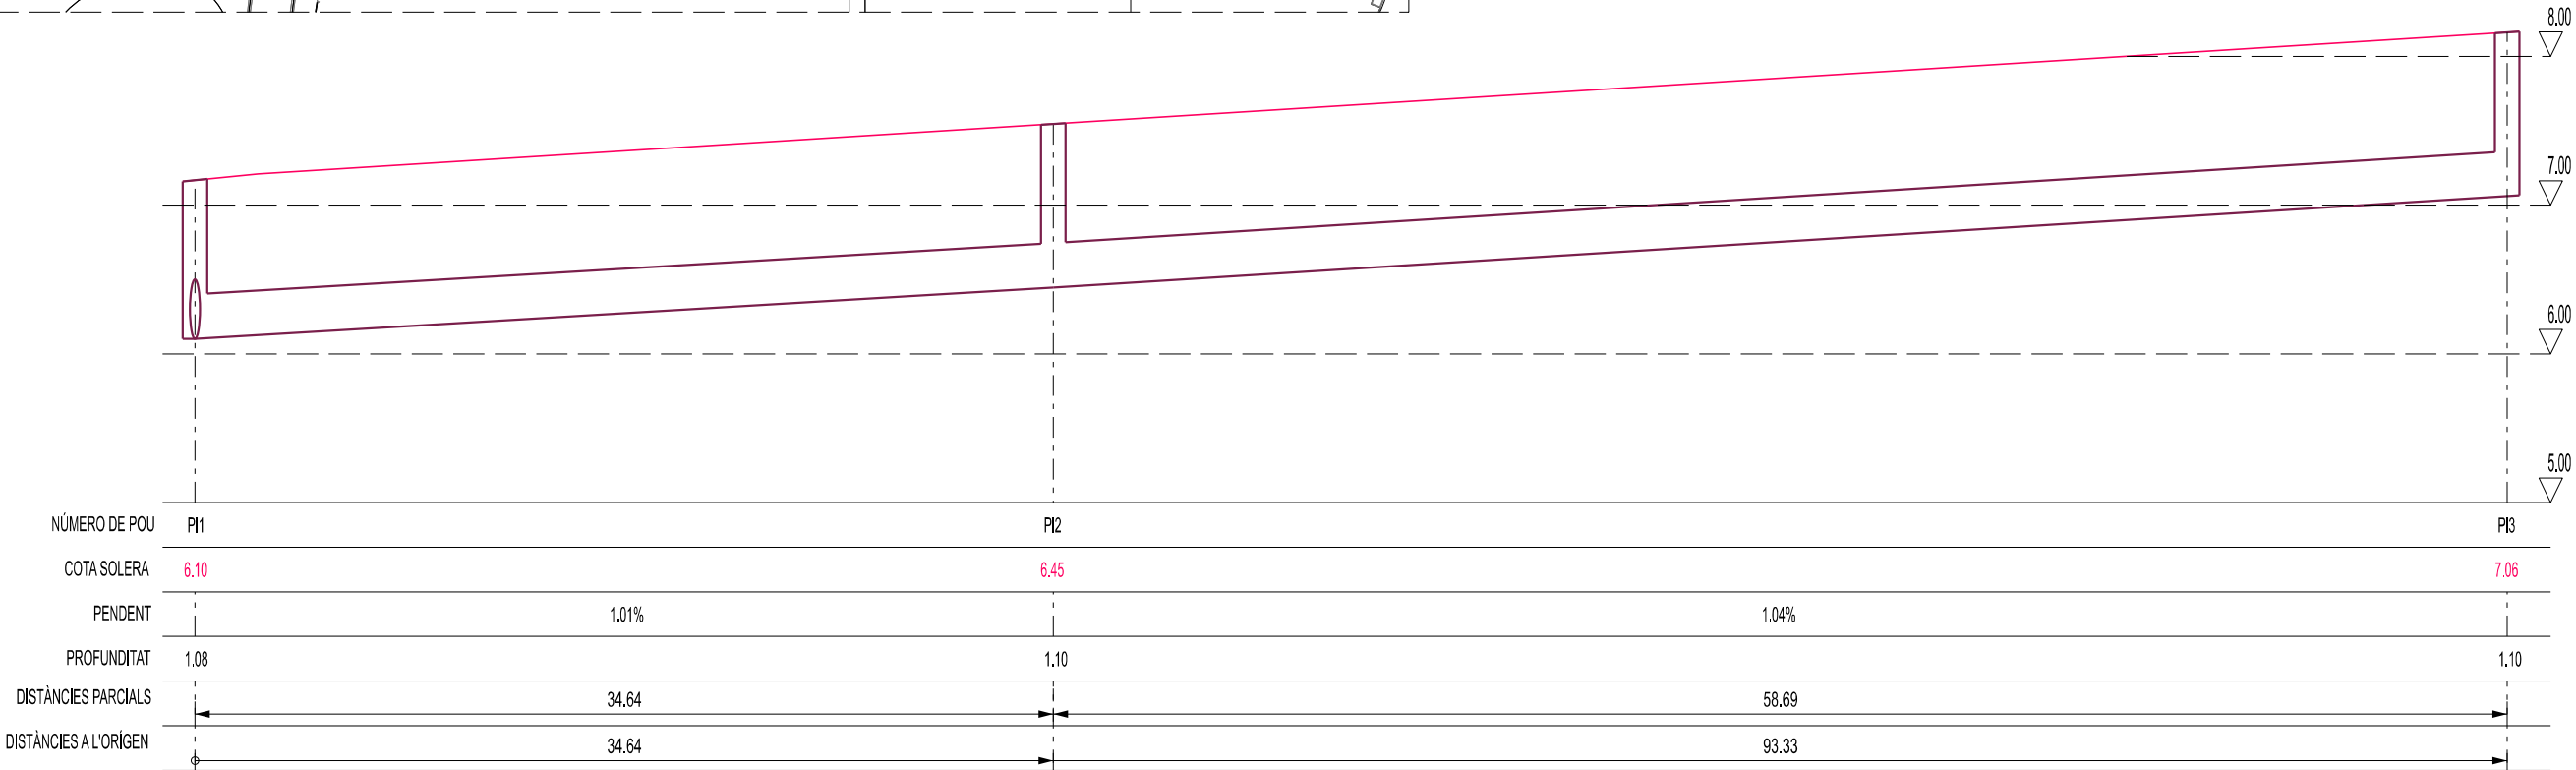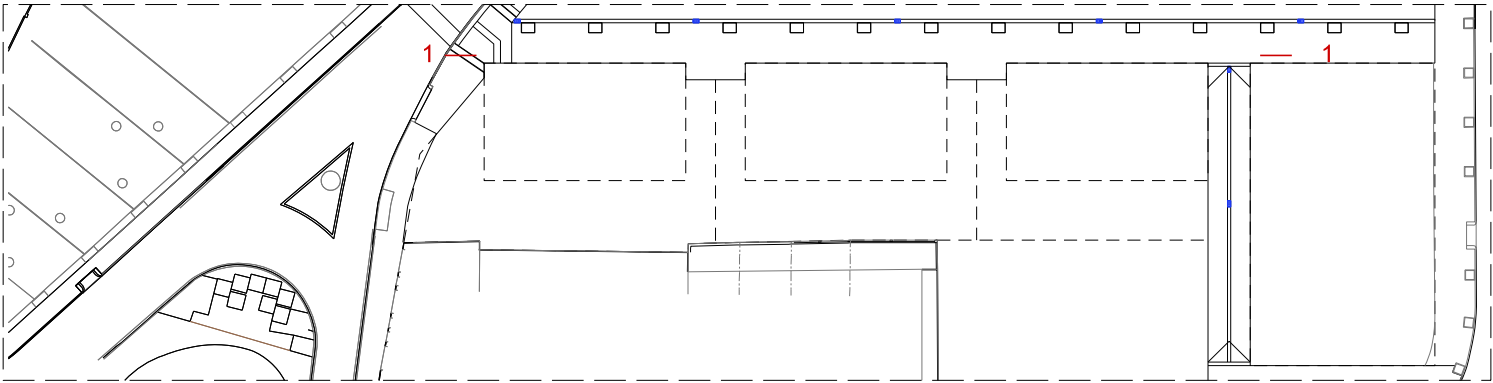

PERFIL 1

LLEGENDA

	RASANT PROPOSADA
	SANEJAMENT RESIDUALS