




Carrer secundari UP3

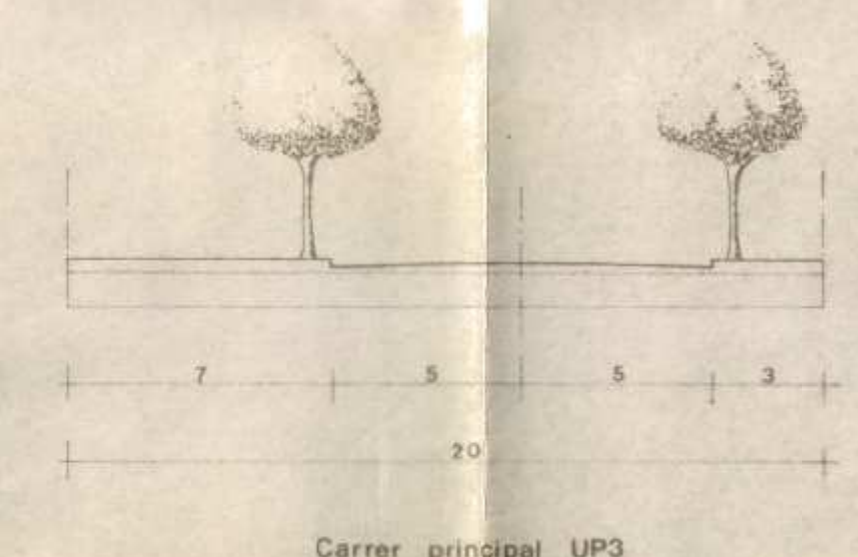


Carrer principal UP3

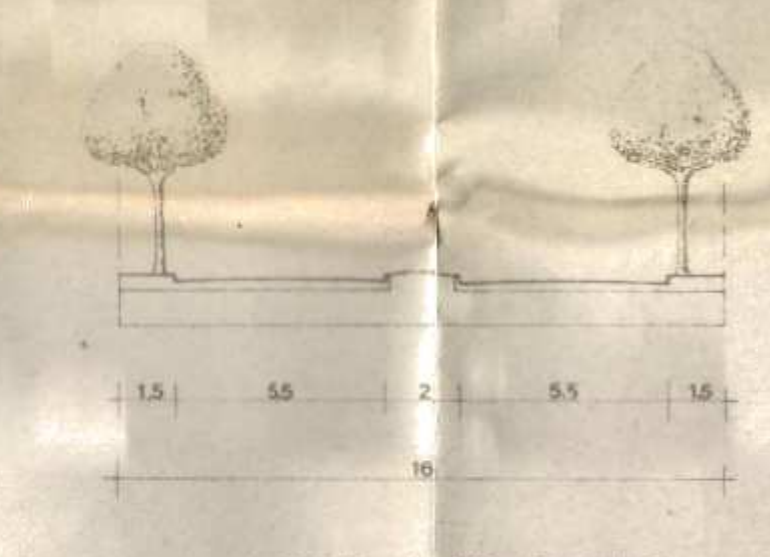


Avinguda de Sta. Margarida

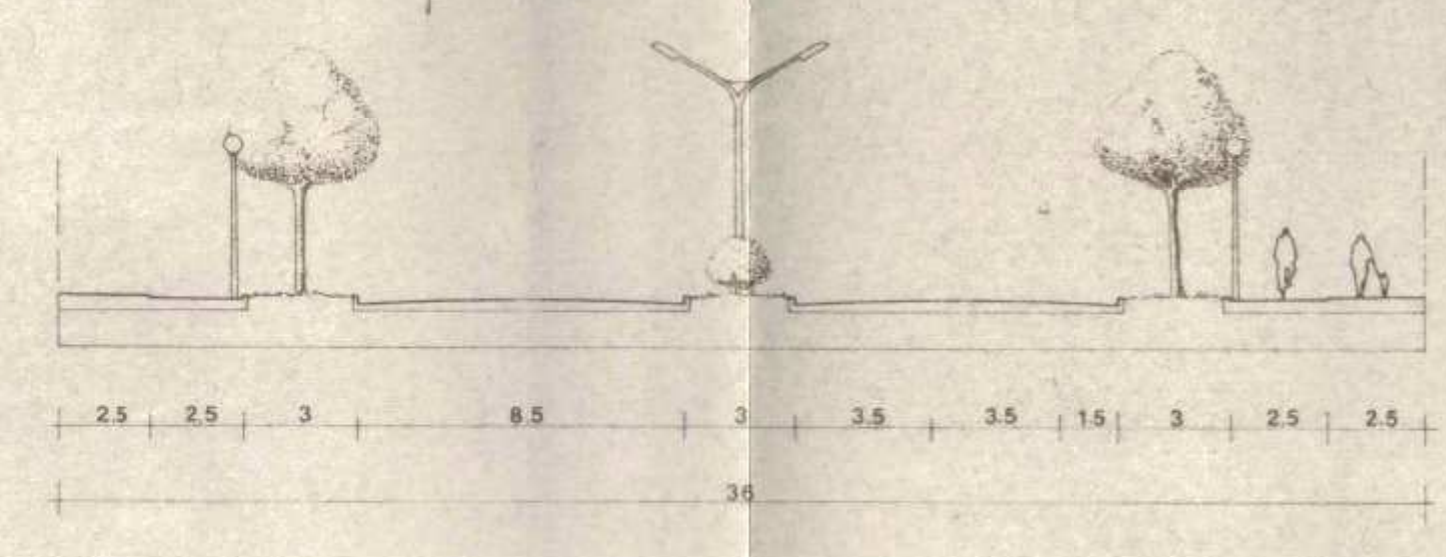


Carretera Castelló d'Empuries

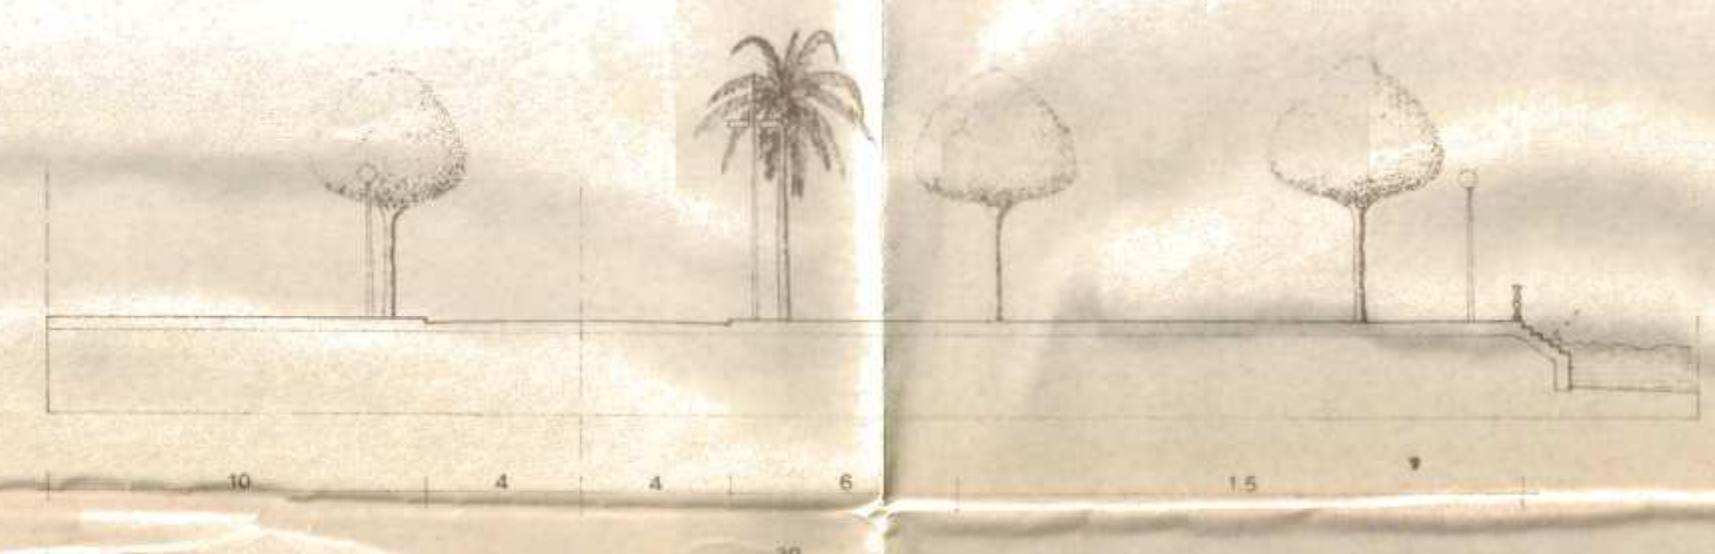


Passeig Marítim de la Vila tram central

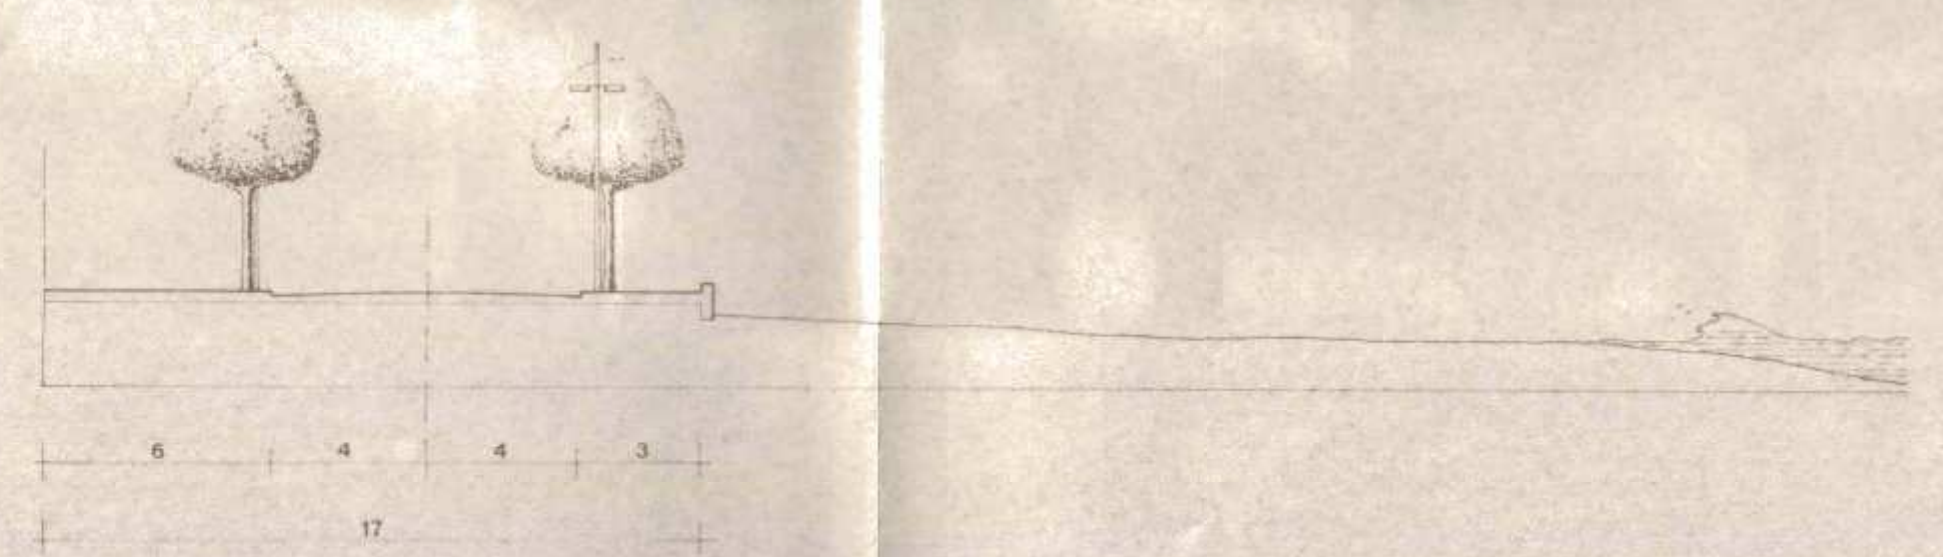


Passeig Marítim de la Vila Platja

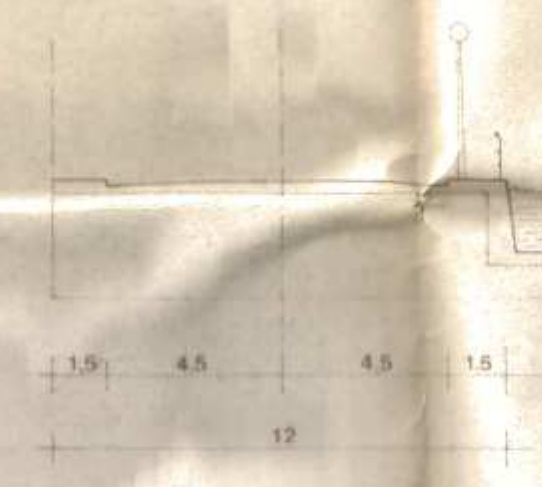


Parc del Canal Sta. Margarida - Las Heras

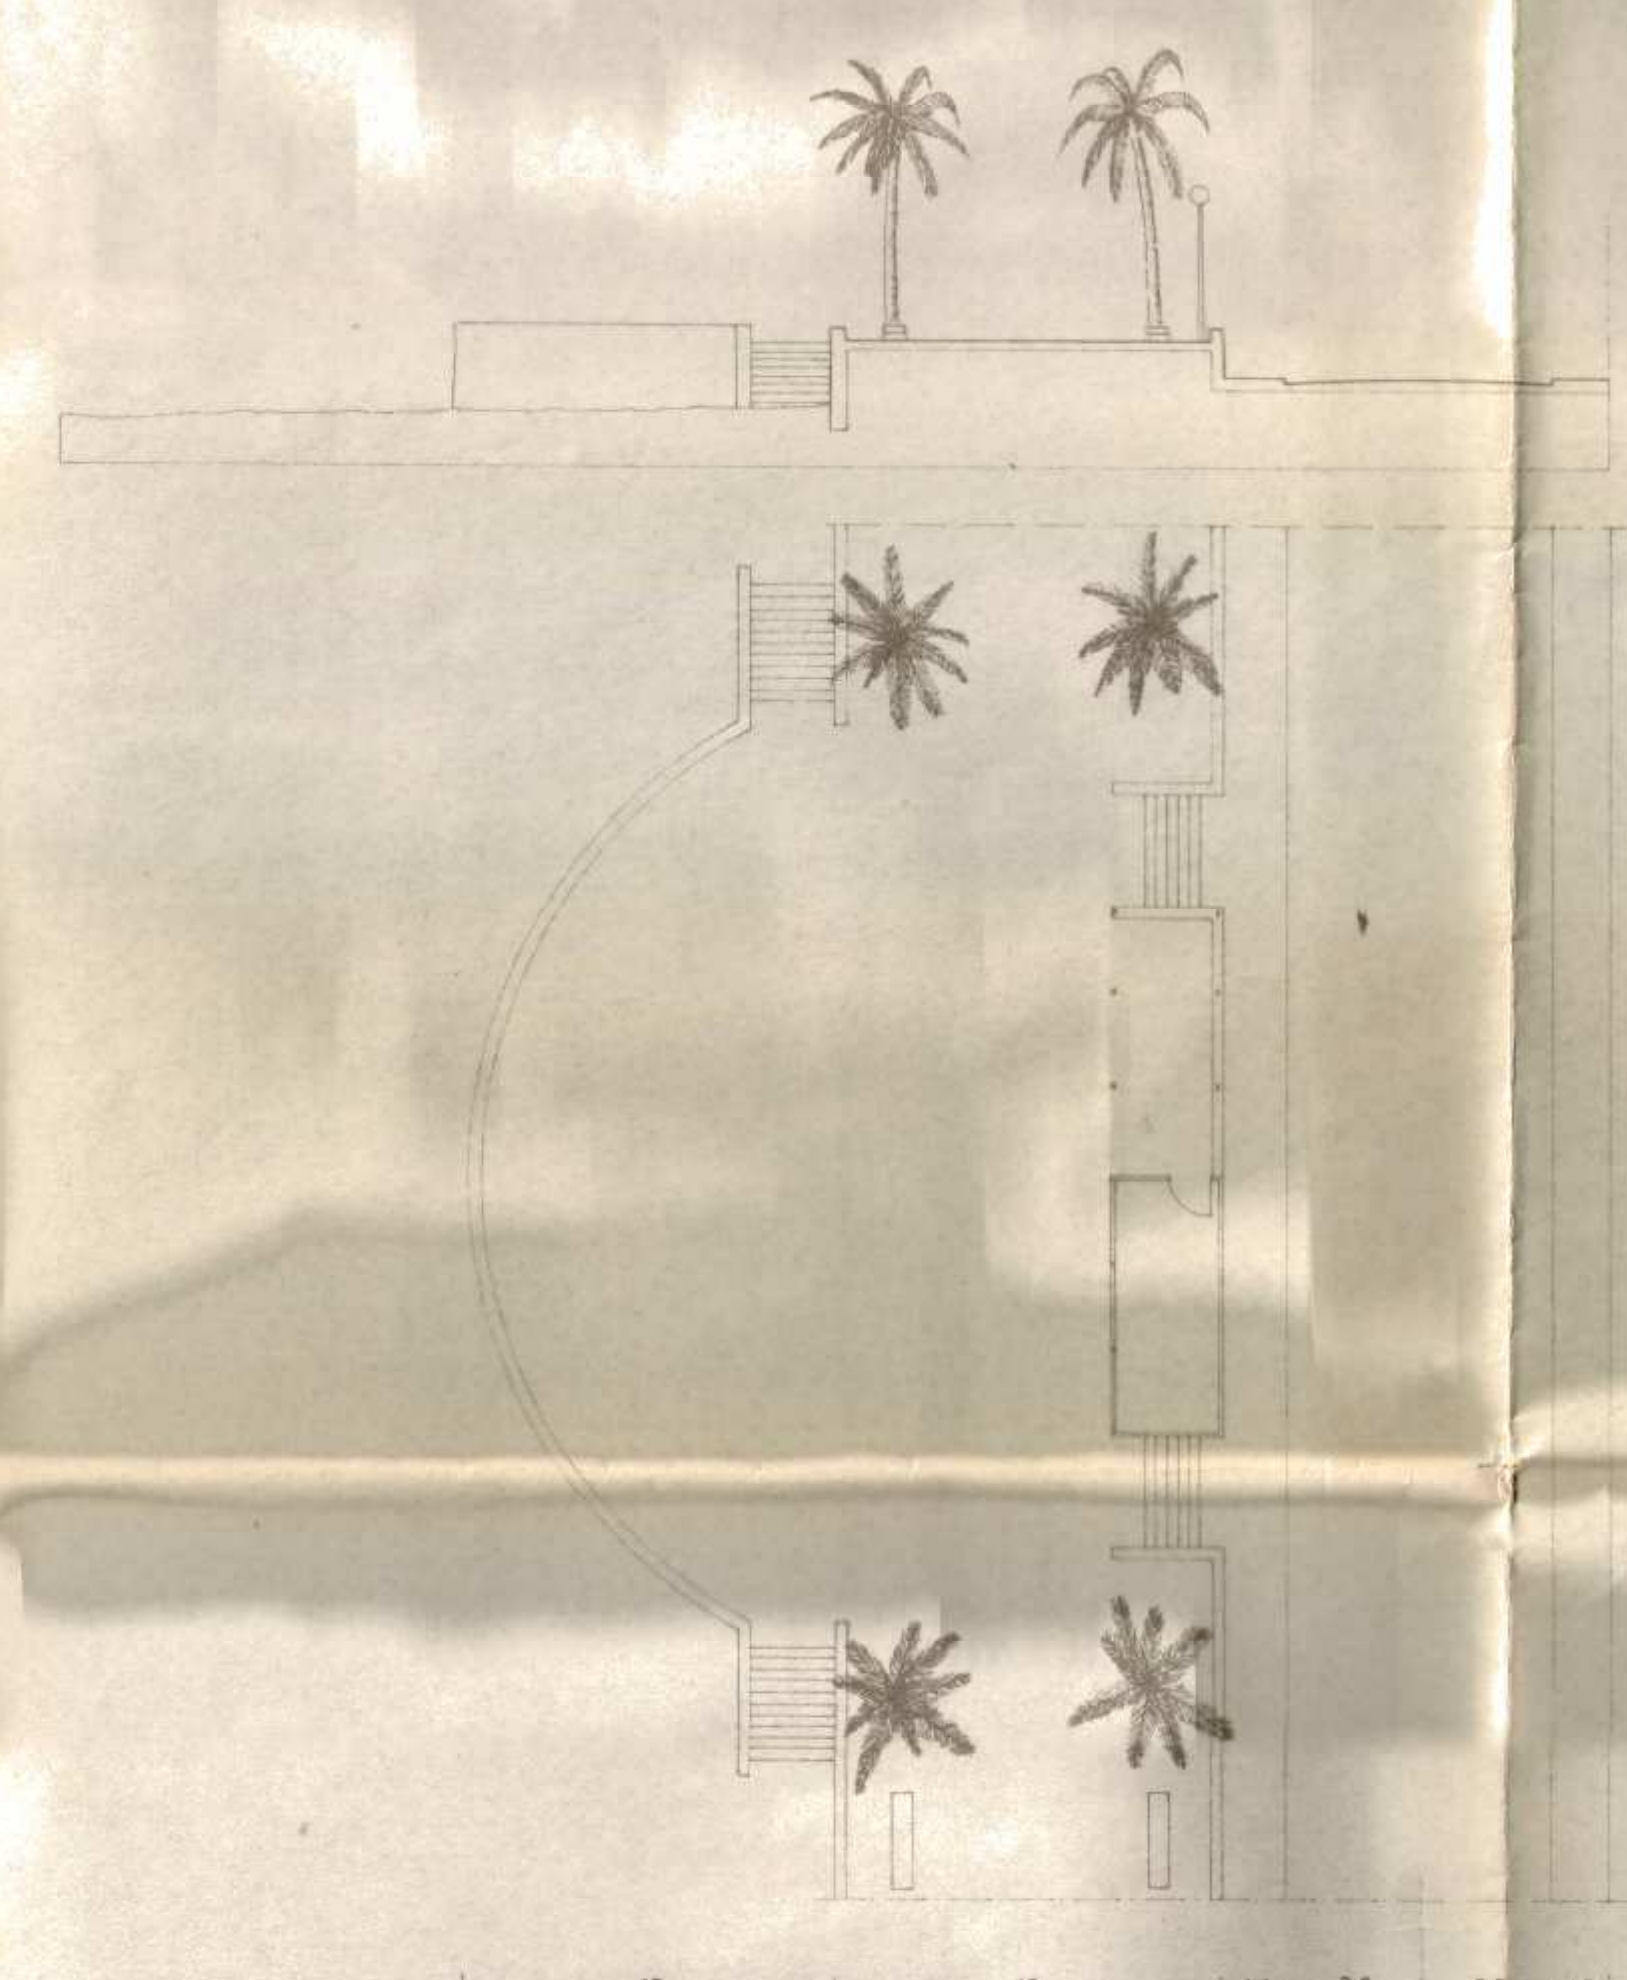


Passeig Marítim de Sta. Margarida - Salata

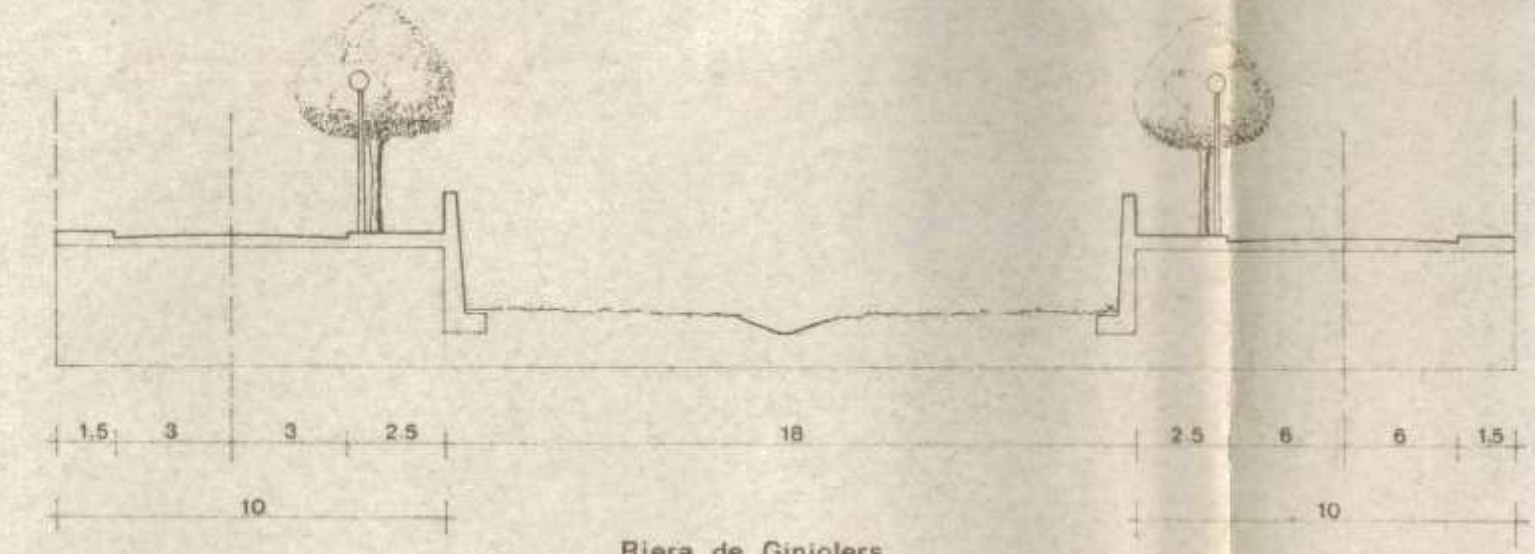


Riera de Ginjolers tram alt

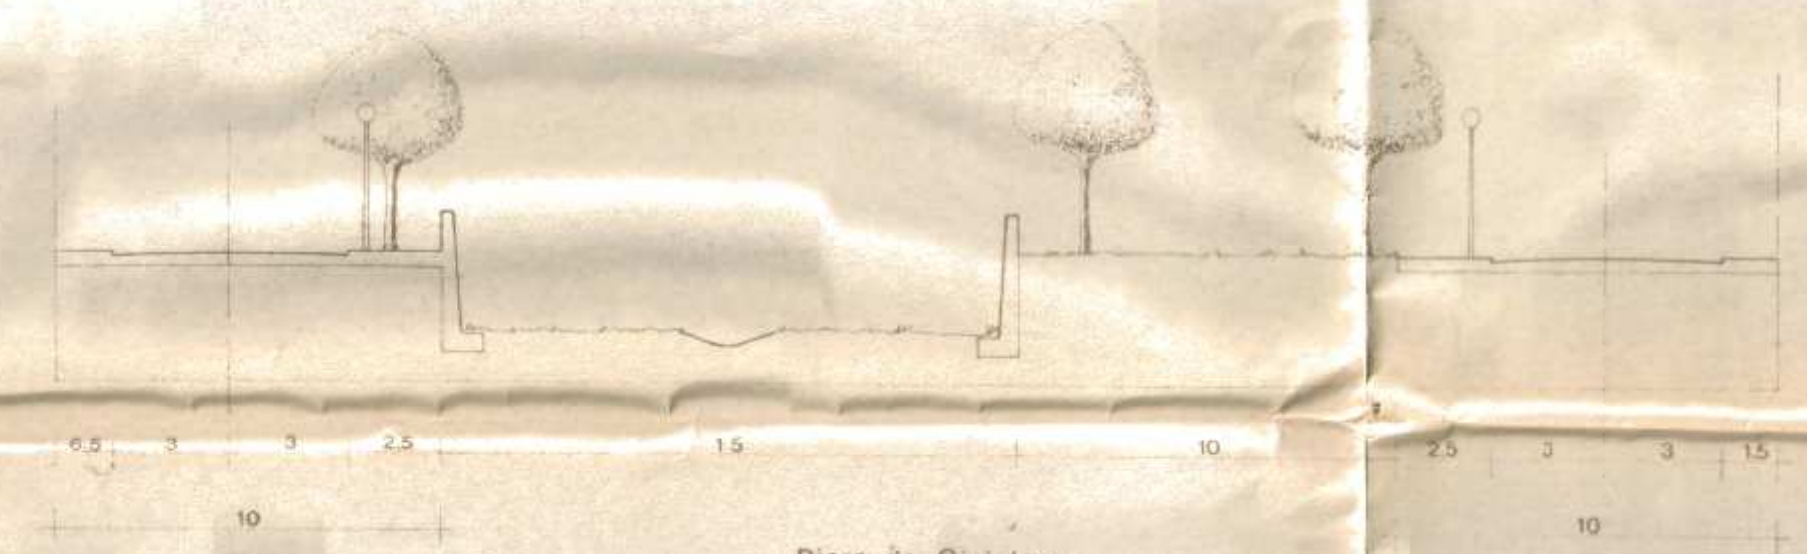


Riera de Ginjolers tram mig

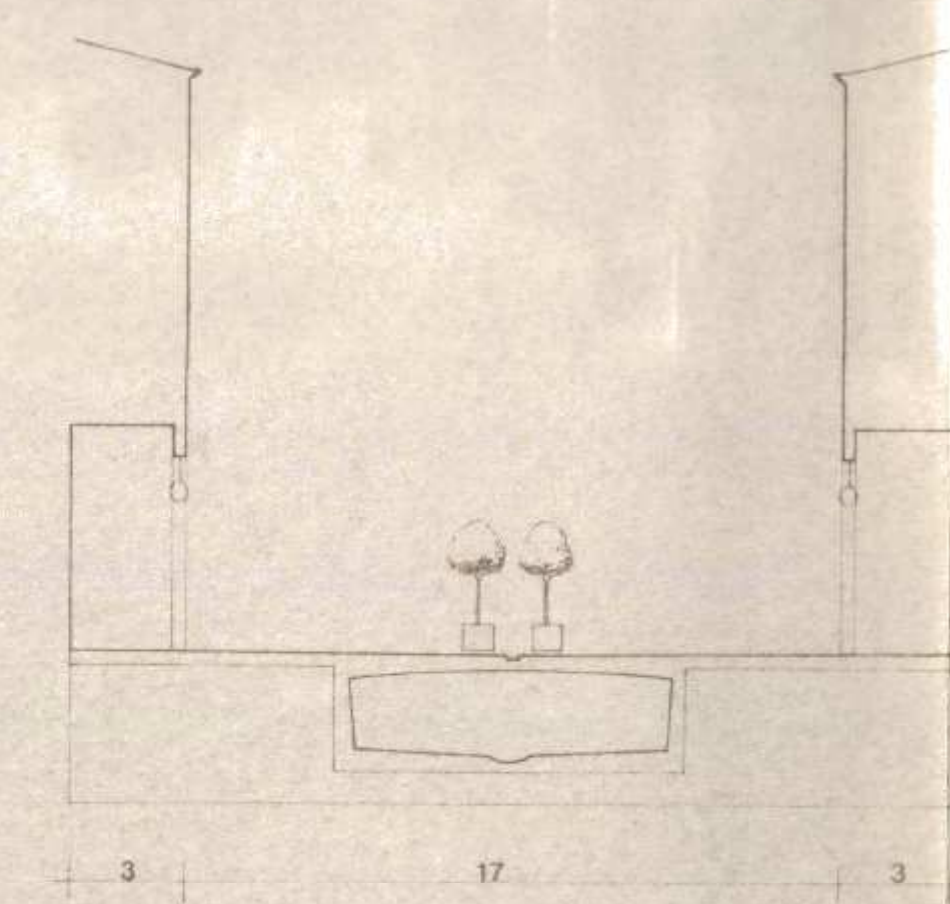


Riera de Ginjolers tram cobert

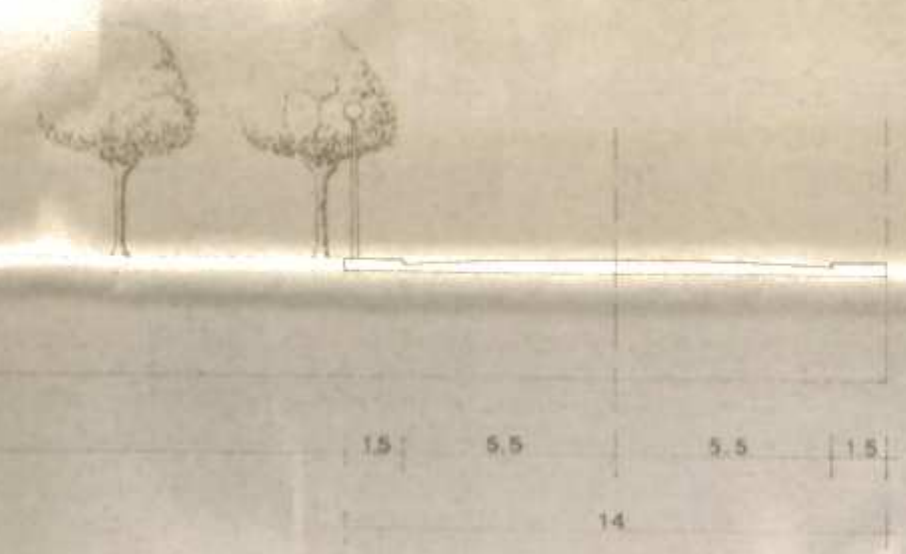


Carrer UA 23

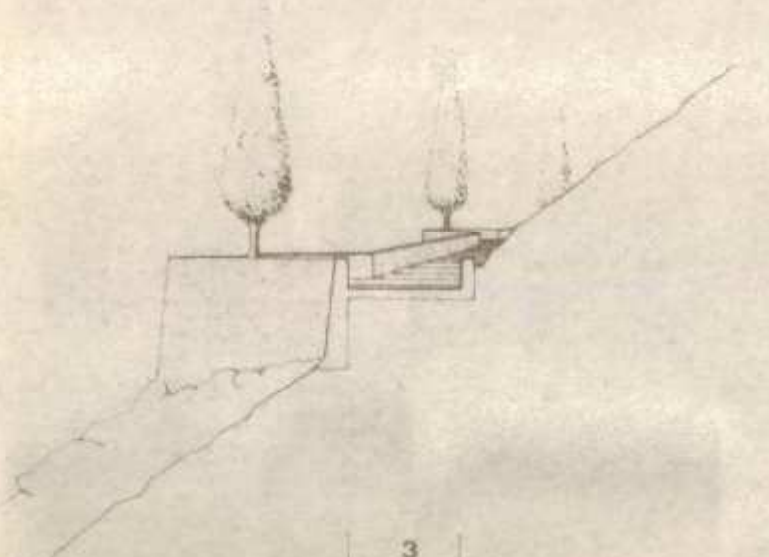


Passeig de ronda peatonal al Puig Rom

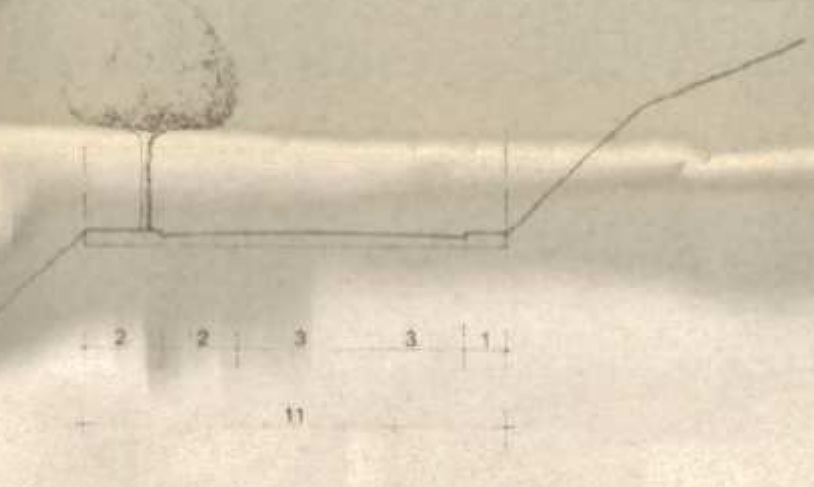


Carrer mitja rasant al Puig Rom

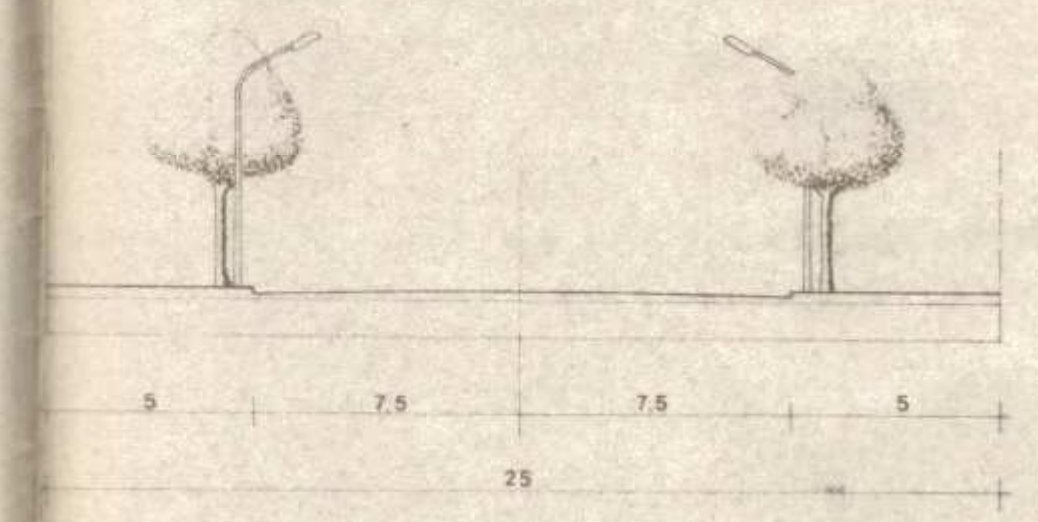

Gran Via

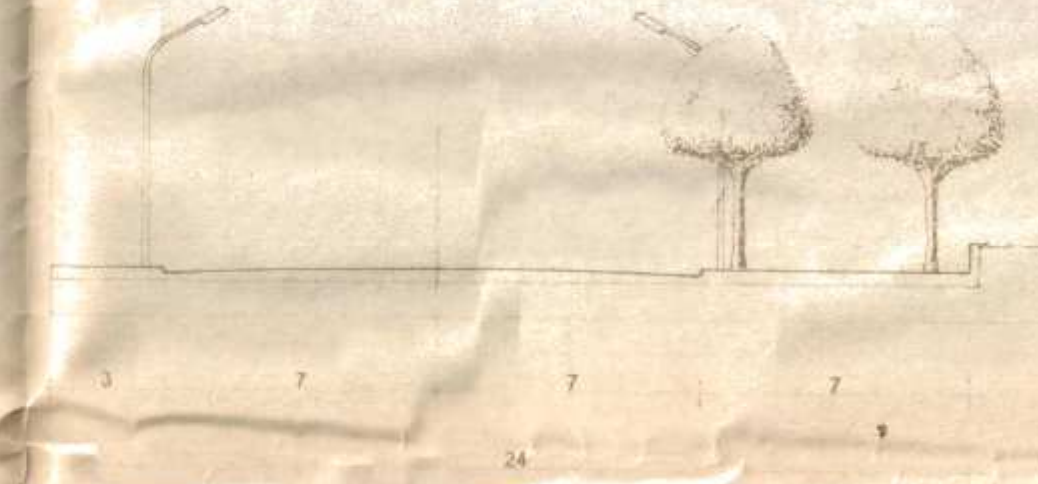


Carrerers (Devent de la Ciutadella)

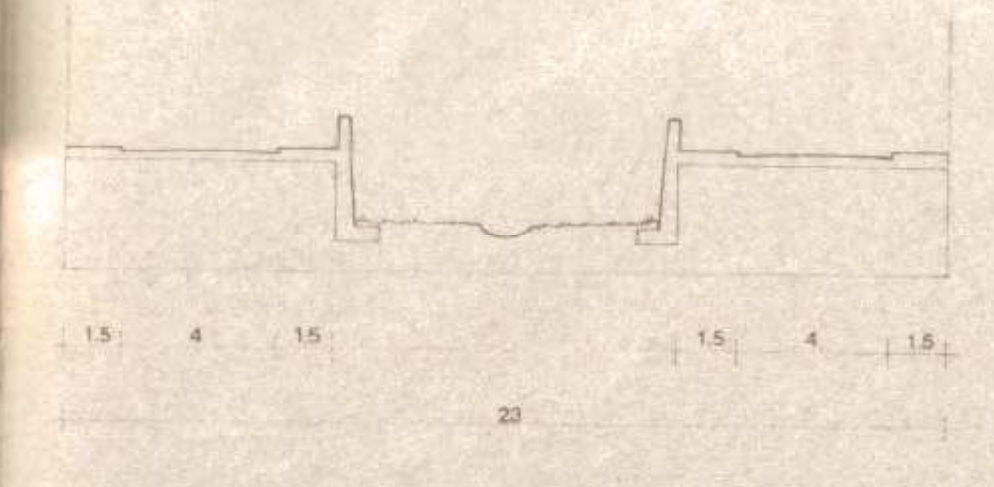

Riera de la Quarentena

L'index detallat de la documentació gràfica de que consta el Text i el Pla 1990 de la Revisió del PDM d'aquesta Vila de Roses, figura en el plànol IX.1 Ordenació Territorial.

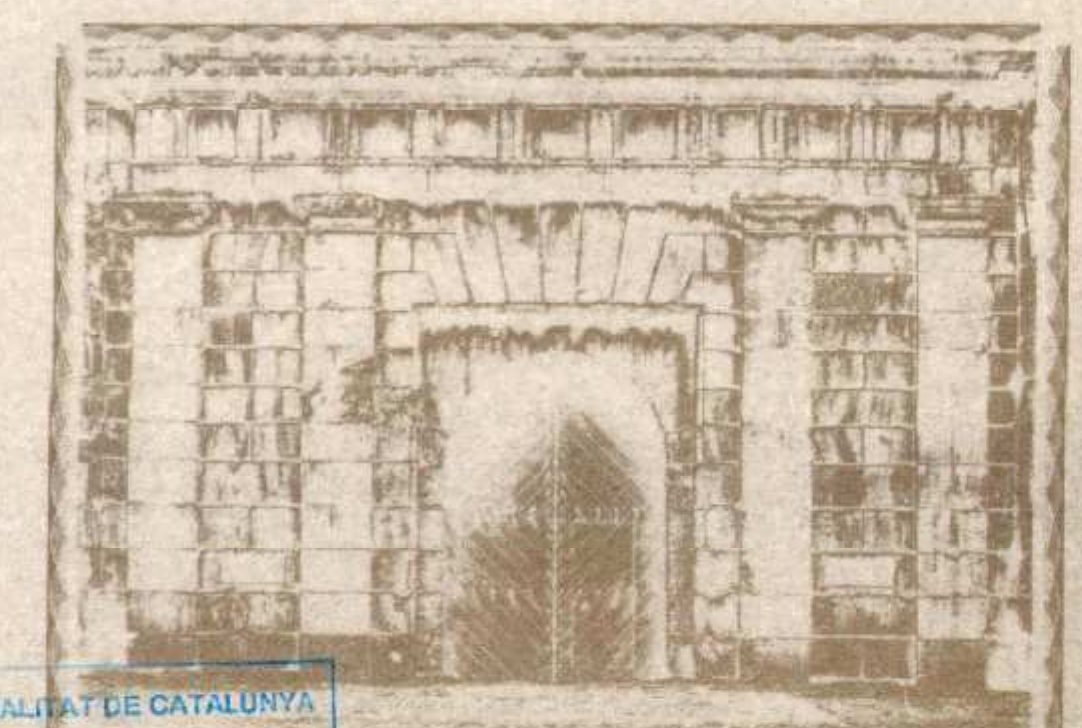

GENERALITAT DE CATALUNYA
 DEPARTAMENT D'INTERIOR
 DIRECCIO GENERAL D'URBANISME
 INGENYERIA EN CARRETERES D'ARROVA
 I D'INDUSTRIA PER LA COMISSIO
 D'URBANISME DE GIRONA EN
 DATA 9 DE JUNY 1990 REVISIO DEL PLA GENERAL D'ORDENACIO URBANA
 LA SECCIO DE

ILLUSTRE AJUNTAMENT
 DE
ROSES
 PLANA GENERAL D'ORDENACIO URBANA
 1990
IX.9

Carrers, places i detalls

DIRECCIO:

Es fa constar que aquest document forma part de l'expedient *Text i Pla 1990 de la Revisió del PDM d'aquesta Vila de Roses* que ha estat aprovat per la Corporació Municipal de Roses el dia *1 de Juliol de 1990* i que ha estat inscrit en el Registre de la Generalitat de Catalunya el dia *1 de Juliol de 1990*.

