



DETERMINACIONS BASIQUES DEL P.A.

	Primer Quatreni	Segon Quatreni
Execució del viari		
Urbanització dels espais públics		
Construcció dels equipaments i aparcaments		
Previsió execució U.A. - U.R. i entrada de sol en joc		


DILIGENCIA

Es fa constar que aquest document forma part de l'expedient de revisió del Pla General d'Ordenació Urbana de Roses, conegut com a P.G.O.U., confeccionat per tal de complir l'acord de la Comissió Provincial d'Urbanisme de Girona de 7-7-93 i l'acord del Ple de l'Ajuntament de Roses, adoptat el 10-7-93.

Roses, 14 de juliol de 1993

SECRETARIA

7 JUL 1993

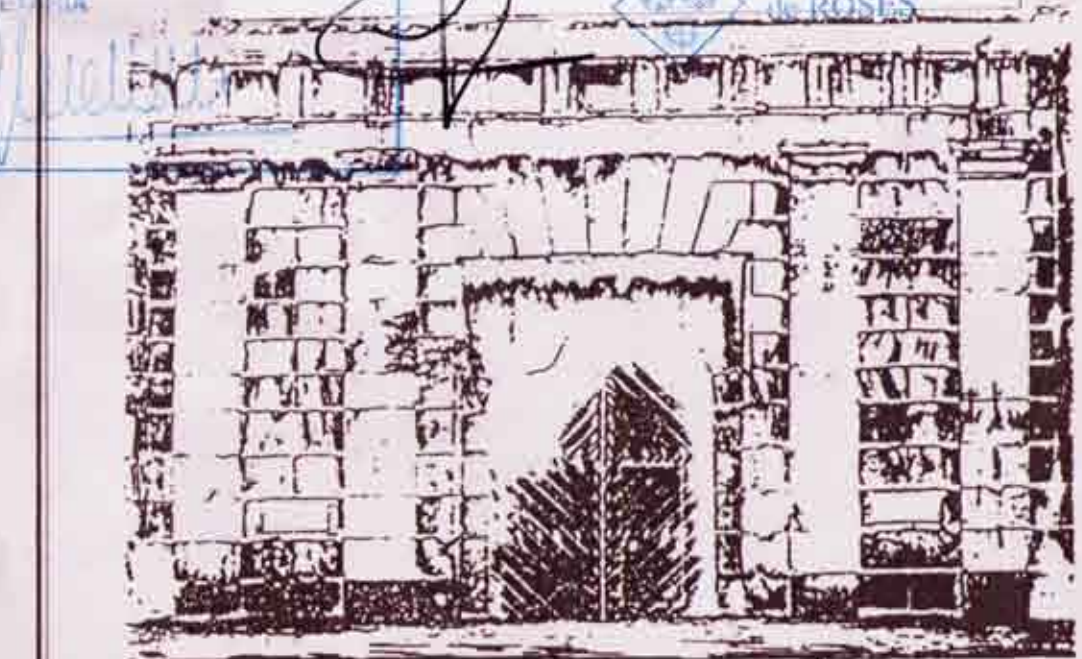

MOLT ILLUSTRE AJUNTAMENT

ROSES

REVISIÓ DEL PLA GENERAL D'ORDENACIÓ URBANA DE ROSES

TEXT RETOS

JULIOL 1993

INCORPORA LES EMENDES DERIVADES DELS ACORDS MUNICIPALS D'APROVACIÓ INITIAL (17-7-92 i 18-12-92), PROVISIONAL (18-5-93) I L'ACORD DE LA COMISSIÓ DE GIRONA D'APROVACIÓ DEFINITIVA (7-7-93).

IX. 6. Programa d'actuació

ESCALA - 1:500