




DISPOSICIÓN
Se fa constar que aquest document forma part de l'expedient de Revisió del Pla General d'ordenació Urbana de Roses, conegut i aprovat pel Consell Municipal de Roses, conegut i aprovat pel Consell Provincial de Girona de 19-11-1993 i l'Acord del Pla de l'Ajuntament de Roses, adoptat el 11-11-93.
Fet a Roses, 14 de juliol de 1993.
07 JUL 1993
SECRETARIA DE ROSES

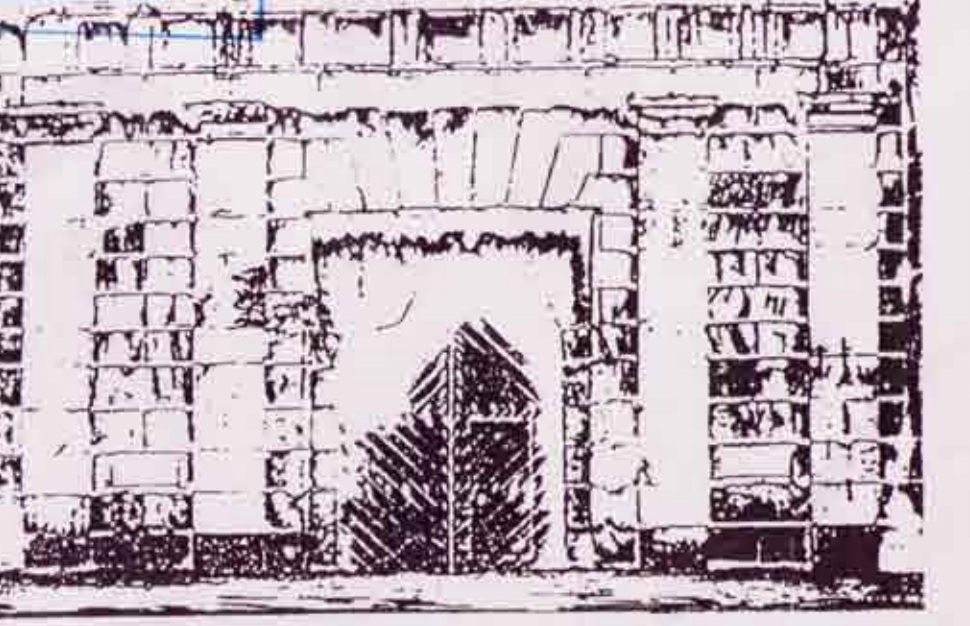

MOLT IL·LUSTRE AJUNTAMENT
DE
ROSES
REVISIÓ DEL PLA GENERAL D'ORDENACIÓ URBANA
DE ROSES
TEXT REPOS
JULIOL 1993
INCORPORA LES EMENDES DERIVADES DELS ACORDS MUNICIPALS D'APROVACIÓ FINAL (17-7-90 i 18-12-90), PROVISIONAL (18-5-91) I L'ACORD DE LA COMISSIÓ DE GIRONA D'APROVACIÓ DEFINITIVA (7-7-93).
IX. 71. Esquema de les xarxes de serveis. Aigua.
ESCALA: 1:5000