


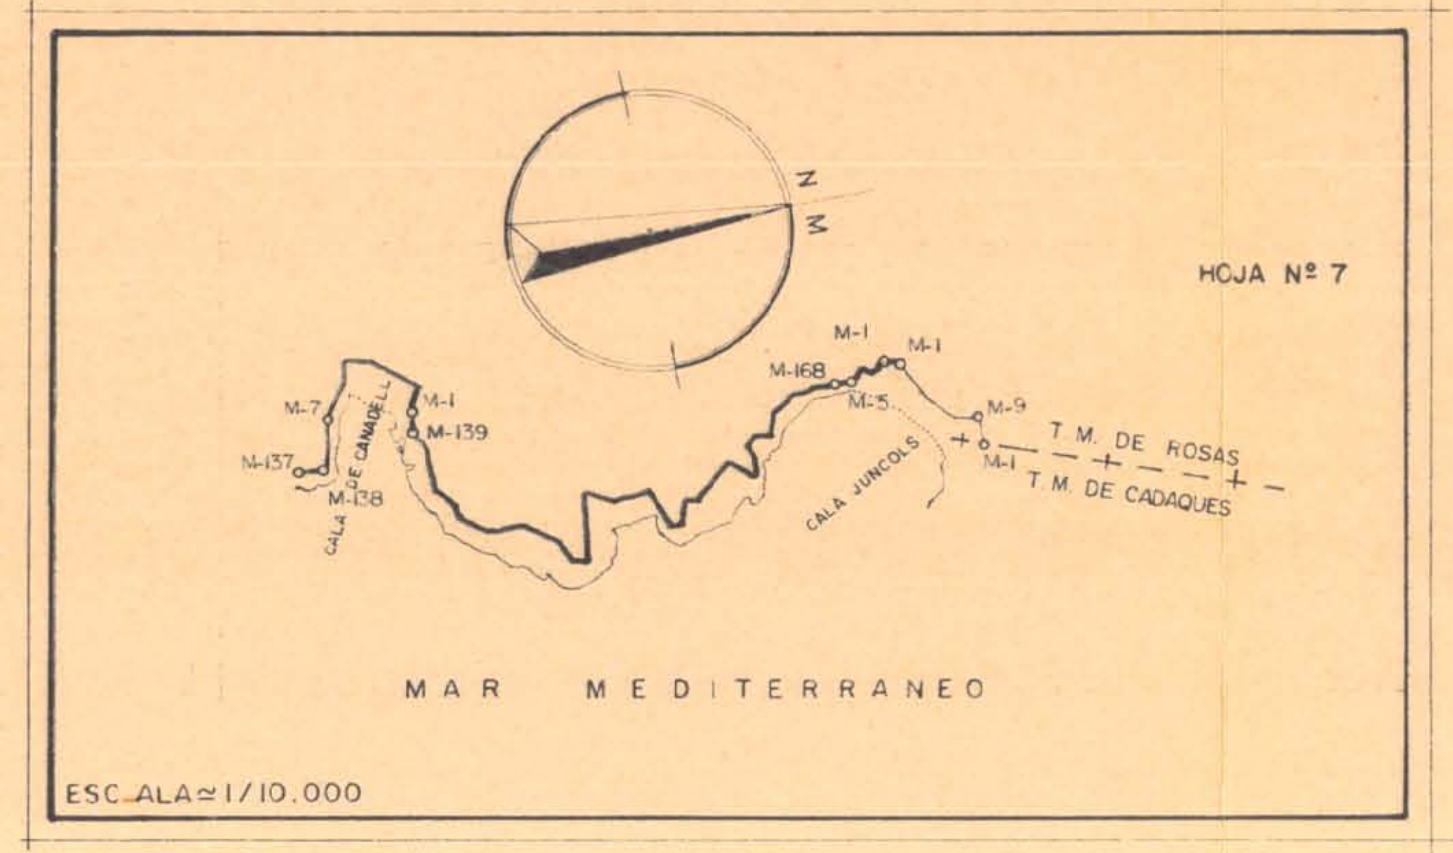

LINEAS	ANGULOS	RUMBOS	DISTANCIAS	
			EFFECTUADAS	APROBADAS
138-8	191°55'	N 338°40'	74'90	
8-7	213°00'	N 330°30'	32'10	
7-6	189°50'	N 343°35'	33'70	
6-5	294°50'	N 331°45'	24'00	
5-4	213°20'	N 26°35'	55'20	
4-3	280°50'	N 120°55'	9'00	
3-2	211°45'	N 132°20'	15'90	
2-1	175°05'	N 05°25'	35'00	
1-139	186°75'	N 92°00'	29'60	
139-140	205°50'	N 97°50'	14'60	
140-141	210°35'	N 107°45'	46'20	
141-142	157°50'	N 65°35'	22'80	
142-143	219°00'	N 84°35'	23'10	
143-144	151°00'	N 35°35'	44'80	
144-145	176°70'	N 12°05'	53'80	
145-146	239°50'	N 51°45'	79'90	
146-147	198°75'	N 40°10'	15'10	
147-148	88°20'	N 326°10'	94'00	
148-149	303°40'	N 32°10'	29'00	
149-150	186°55'	N 16°45'	67'20	
150-151	278°75'	N 97°40'	36'00	
151-152	158°50'	N 35°00'	17'00	
152-153	80°35'	N 322°20'	44'00	
153-154	325°00'	N 45°25'	14'90	
154-155				
155-156				

LINEAS	ANGULOS	RUMBOS	DISTANCIAS	
			EFFECTUADAS	APROBADAS
155-156	108°20'	N 45°25'	79'60	
156-157	294°55'	N 48°00'	37'30	
157-158	189°00'	N 36°00'	8'50	
158-159	62°00'	N 318°00'	15'30	
159-160	178°05'	N 296°05'	21'00	
160-161	247°00'	N 343°05'	14'20	
161-162	227°45'	N 370°50'	15'70	
162-163	209°45'	N 380°00'	15'00	
163-164	149°05'	N 329°05'	33'90	
164-165	231°50'	N 360°55'	24'80	
165-166	207°45'	N 368°20'	19'70	
166-167	215°15'	N 383°35'	27'00	
167-168	212°35'	N 3°10'	11'20	
168-5	147°50'	N 350°10'	19'50	
5-4	272°75'	N 23°45'	25'00	
4-3	160°20'	N 389°55'	8'50	
3-2	144°50'	N 389°55'	8'50	
2-1	245°00'	N 338°45'	15'50	
1-1	276°55'	N 60°20'	25'50	
(1)-(2)			15'70	
(2)-(3)			30'00	
(3)-(4)			40'50	
(4)-(5)			14'75	
(5)-(6)			7'10	
(6)-(7)			16'40	
(7)-(8)			15'10	
(8)-(9)			30'25	

TOTAL = 1.340'20 + 171'80 = 1.512'00 mts.



MINISTERIO DE OBRAS PUBLICAS
DIRECCION GENERAL DE PUERTOS
Y
SEÑALES MARITIMAS

JEFATURA DE COSTAS Y PUERTOS DE CATALUÑA
COMISION DE DESLINDE

PLANO DE DESLINDE Y AMOJONAMIENTO
DE LA ZONA DE DOMINIO PUBLICO
TRAMO DE COSTA DEL T.M. DE ROSAS
HOJA Nº 7 (de 7)
SOLICITADO DE OFICIO

EXAMINADO Y CONFORME

Barcelona, 23 de Septiembre de 1971.
El Ingeniero
El Ministerio de Marina

El Ministerio de Hacienda

NOTA:
LA LINEA ANTIGUA COINCIDE CON LA ACTUAL
EN TODO EL DESLINDE QUE SE SOMETE A
APROBACION

ACTUACION DE LA COMISION: 1-12-67
DATOS DE CAMPO TOMADOS: AGOSTO DE 1969 Y AGOSTO DE 1971

ESCALA: 1/1.000
RELACIONADO EXPTE.
LONGITUD DE LA POLIGONAL A APROBAR: 1.340'20 METROS
COORDENADAS GEOGRAFICAS: M-137-Lat.N 42°15'03" Long.E 6°56'56"
M-139-Lat.N 42°15'15" Long.E 6°56'30"

Nº DEL EXPEDIENTE
Ref. M.O.P.
Ref. Servicio G-18-20-OF

ANOTADO EN EL PLANO
DE SITUACION: 259