

**MODIFICACIÓ PUNTUAL _ DEL PLA GENERAL D'ORDENACIÓ URBANA DE ROSES
ÀMBIT CASTRUM - REFERÈNCIA CADASTRAL NÚM. 56850-D1, 56850-D0, 56850-C9 I
56850-J3**

Ajuntament de Roses

Àrea d'urbanisme

PL19006OT

MARÇ 2021

II PLÀNOLS

- I.1_ Situació i àmbit – 1/5000
- I.2_ Emplaçament – 1/1000
- I.3_ Fotografia aèria amb parcel·lari cadastral – 1/1000
- I.4_ Topografia amb parcel·lari cadastral – 1/1000
- I.5_ Planejament vigent amb parcel·lari cadastral – 1/1000
- I.6_ Planejament vigent
- I.7_ Cadastre 82_83
- O.1_ Proposta de modificació de PGOU – 1/1000
- O.2_ Proposta ordenació espai lliure – 1/400



A



Ajuntament de Roses
Urbanisme

MODIFICACIÓ PUNTUAL NÚM. DEL PGOU DE ROSES
ÀMBIT CASTRUM - REF. CADASTRAL NÚM. 56850 - D1, DO, C9, I J3

REDACTORS DEL PROJECTE

ANNA BARCELÓ PUIG / arquitecta - cap de l'àrea d'urbanisme
CRISTINA CASAS FACERIAS / arquitecta - cap de departament

ESCALA

A3:1/1000



PLÀNOL

Ortofoto i parcel·lari cadastral

DATA


MARÇ 2021


REFERÈNCIA
PL19006OT


NÚMERO



I.3

FULL
1 de 1

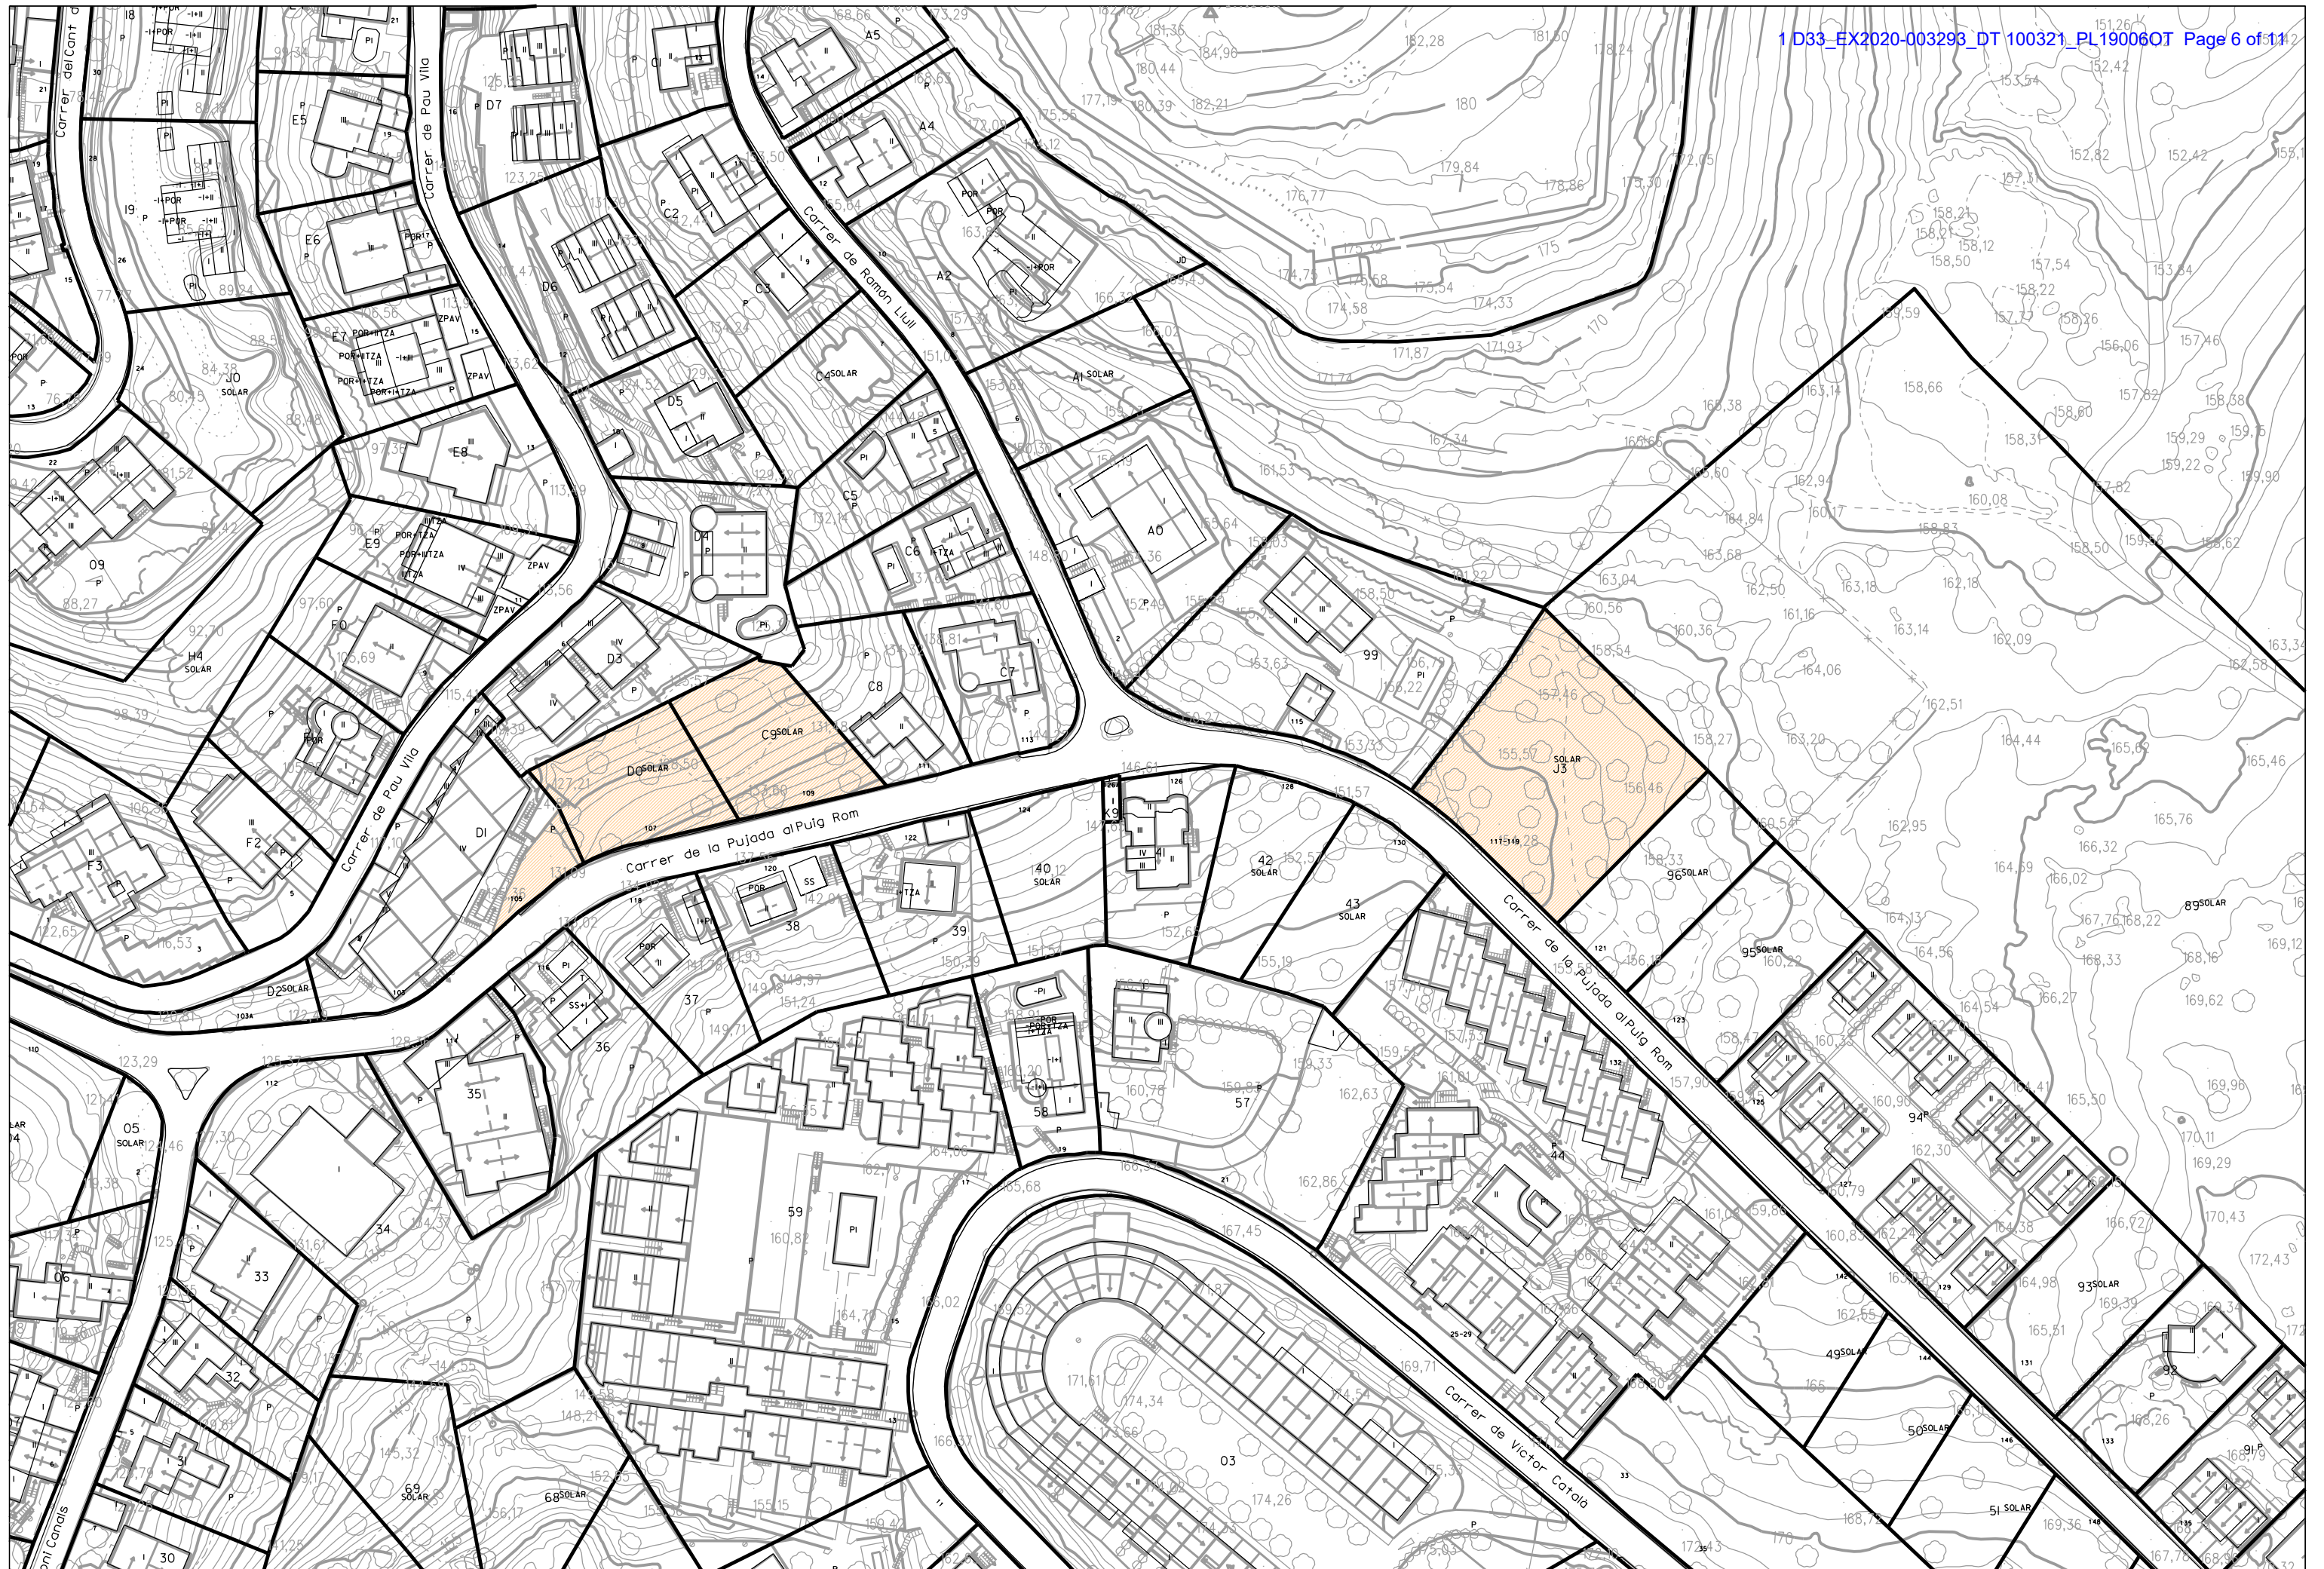

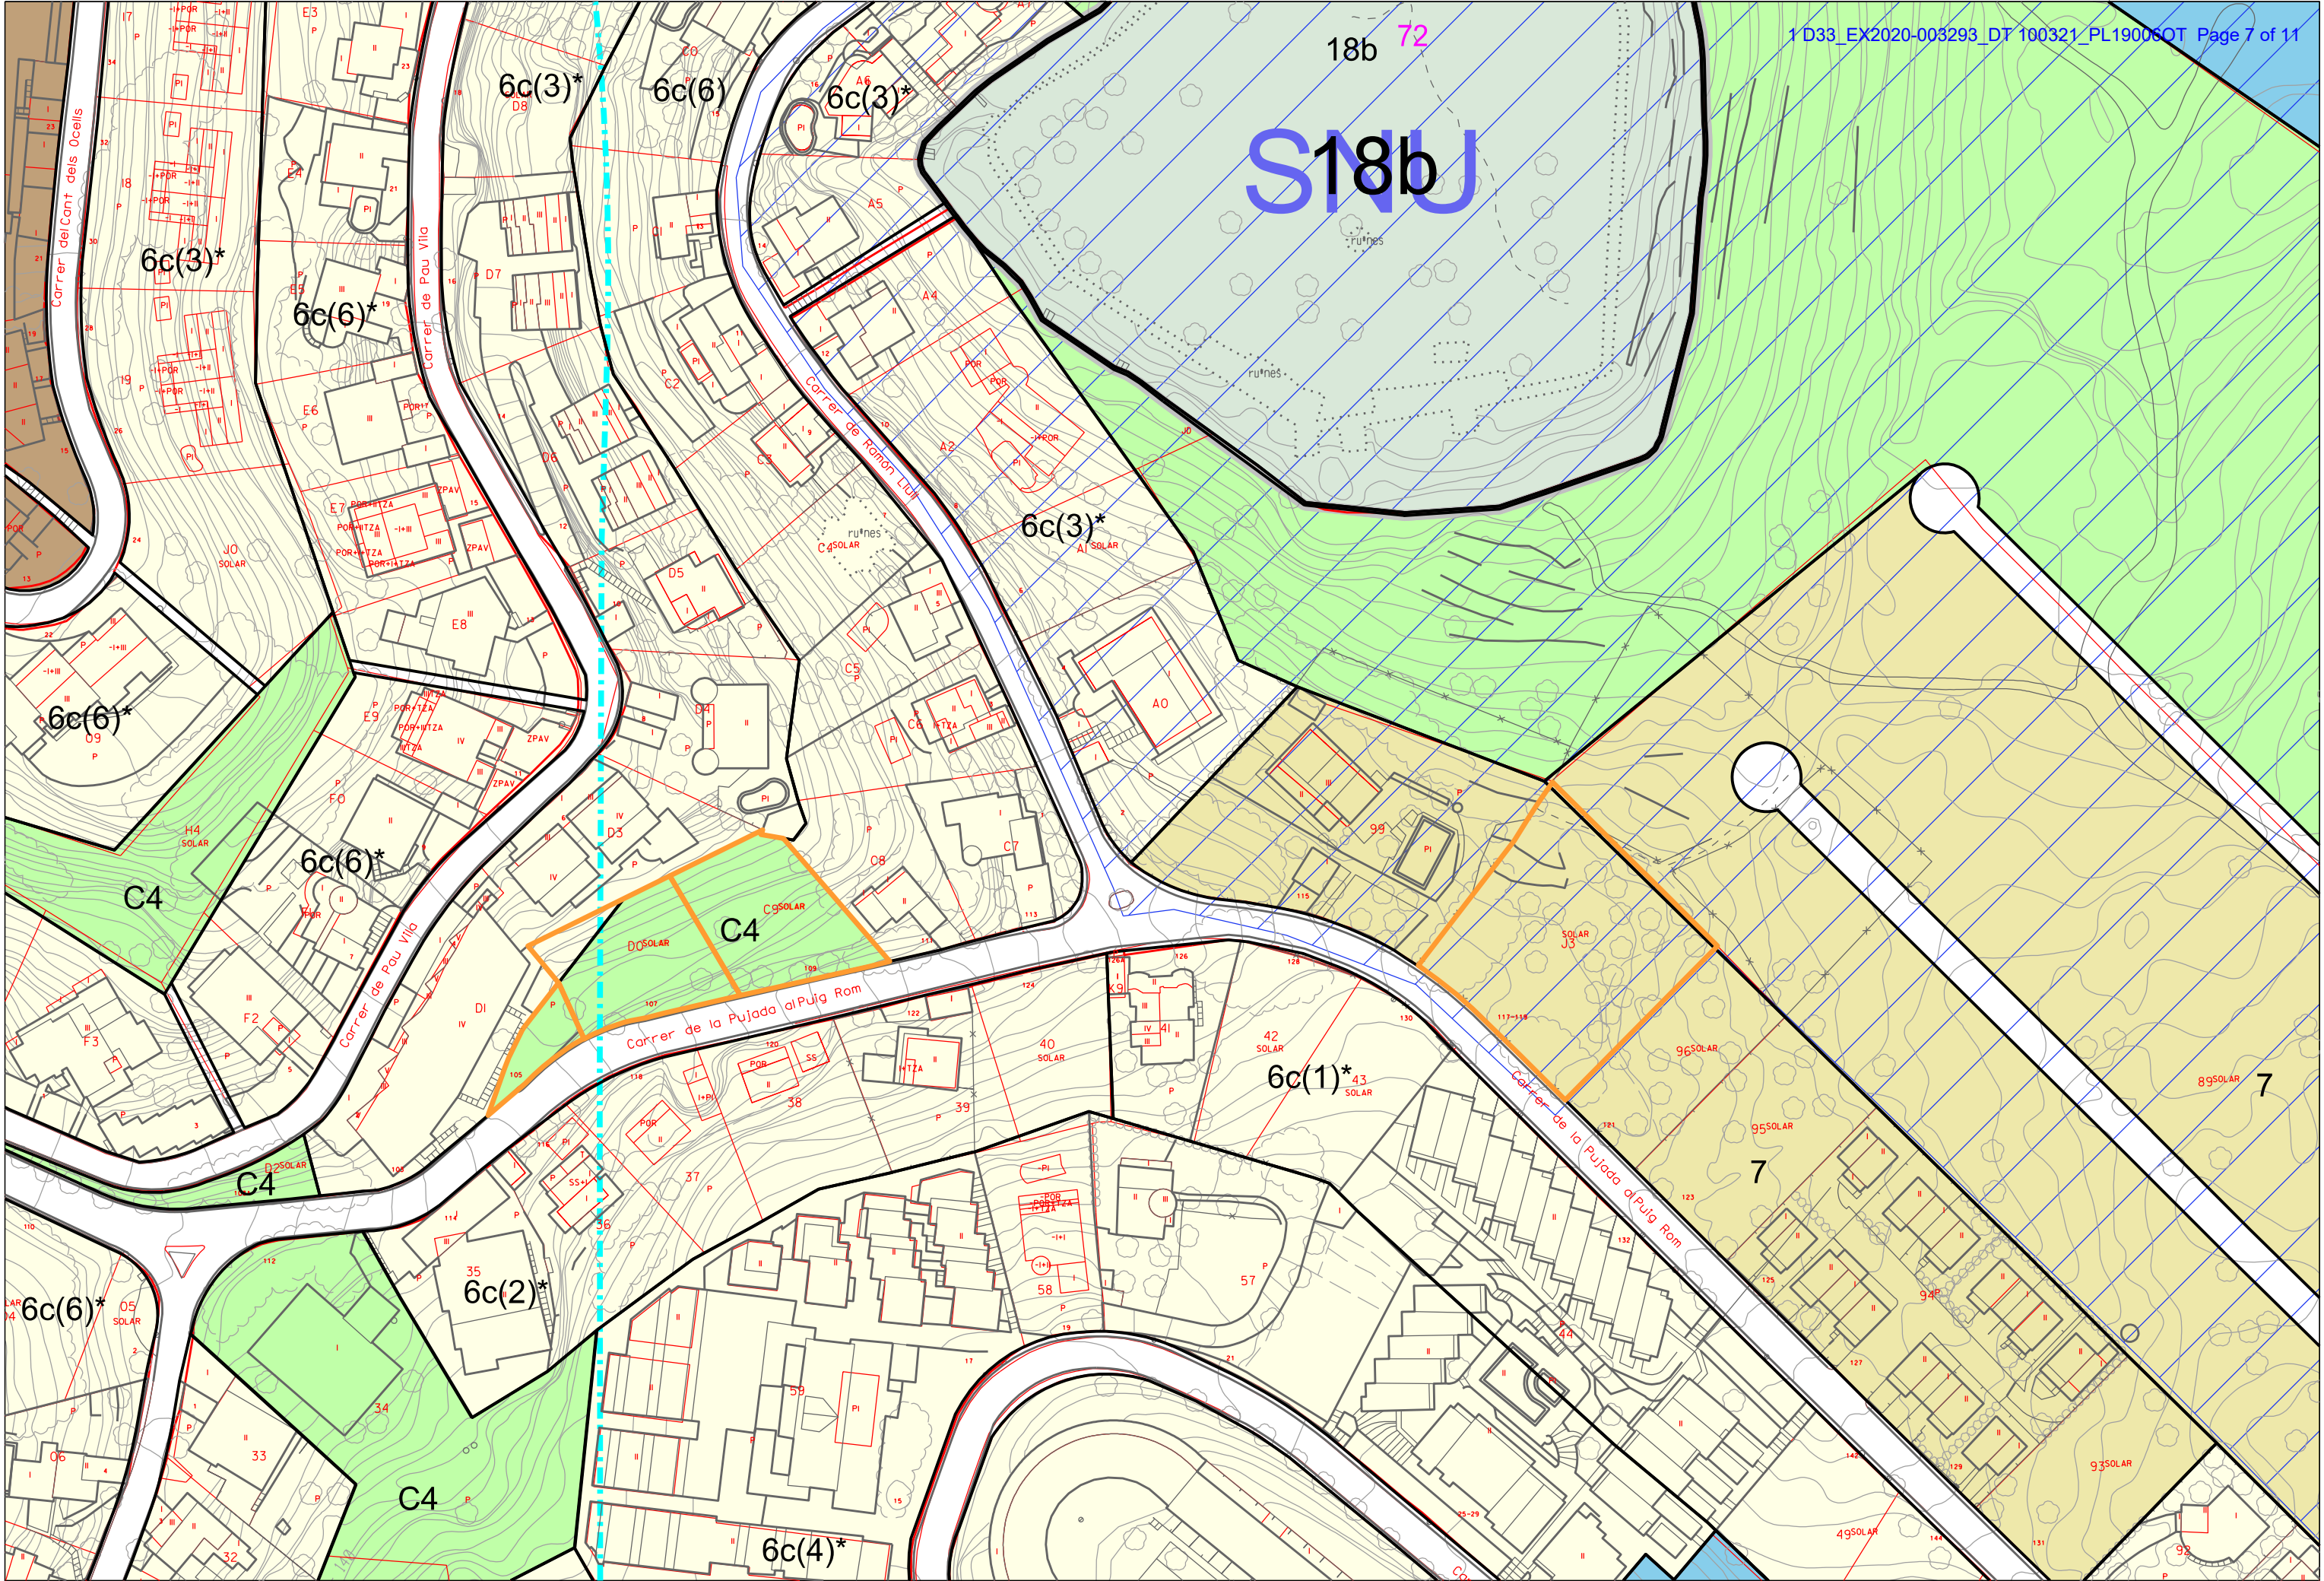

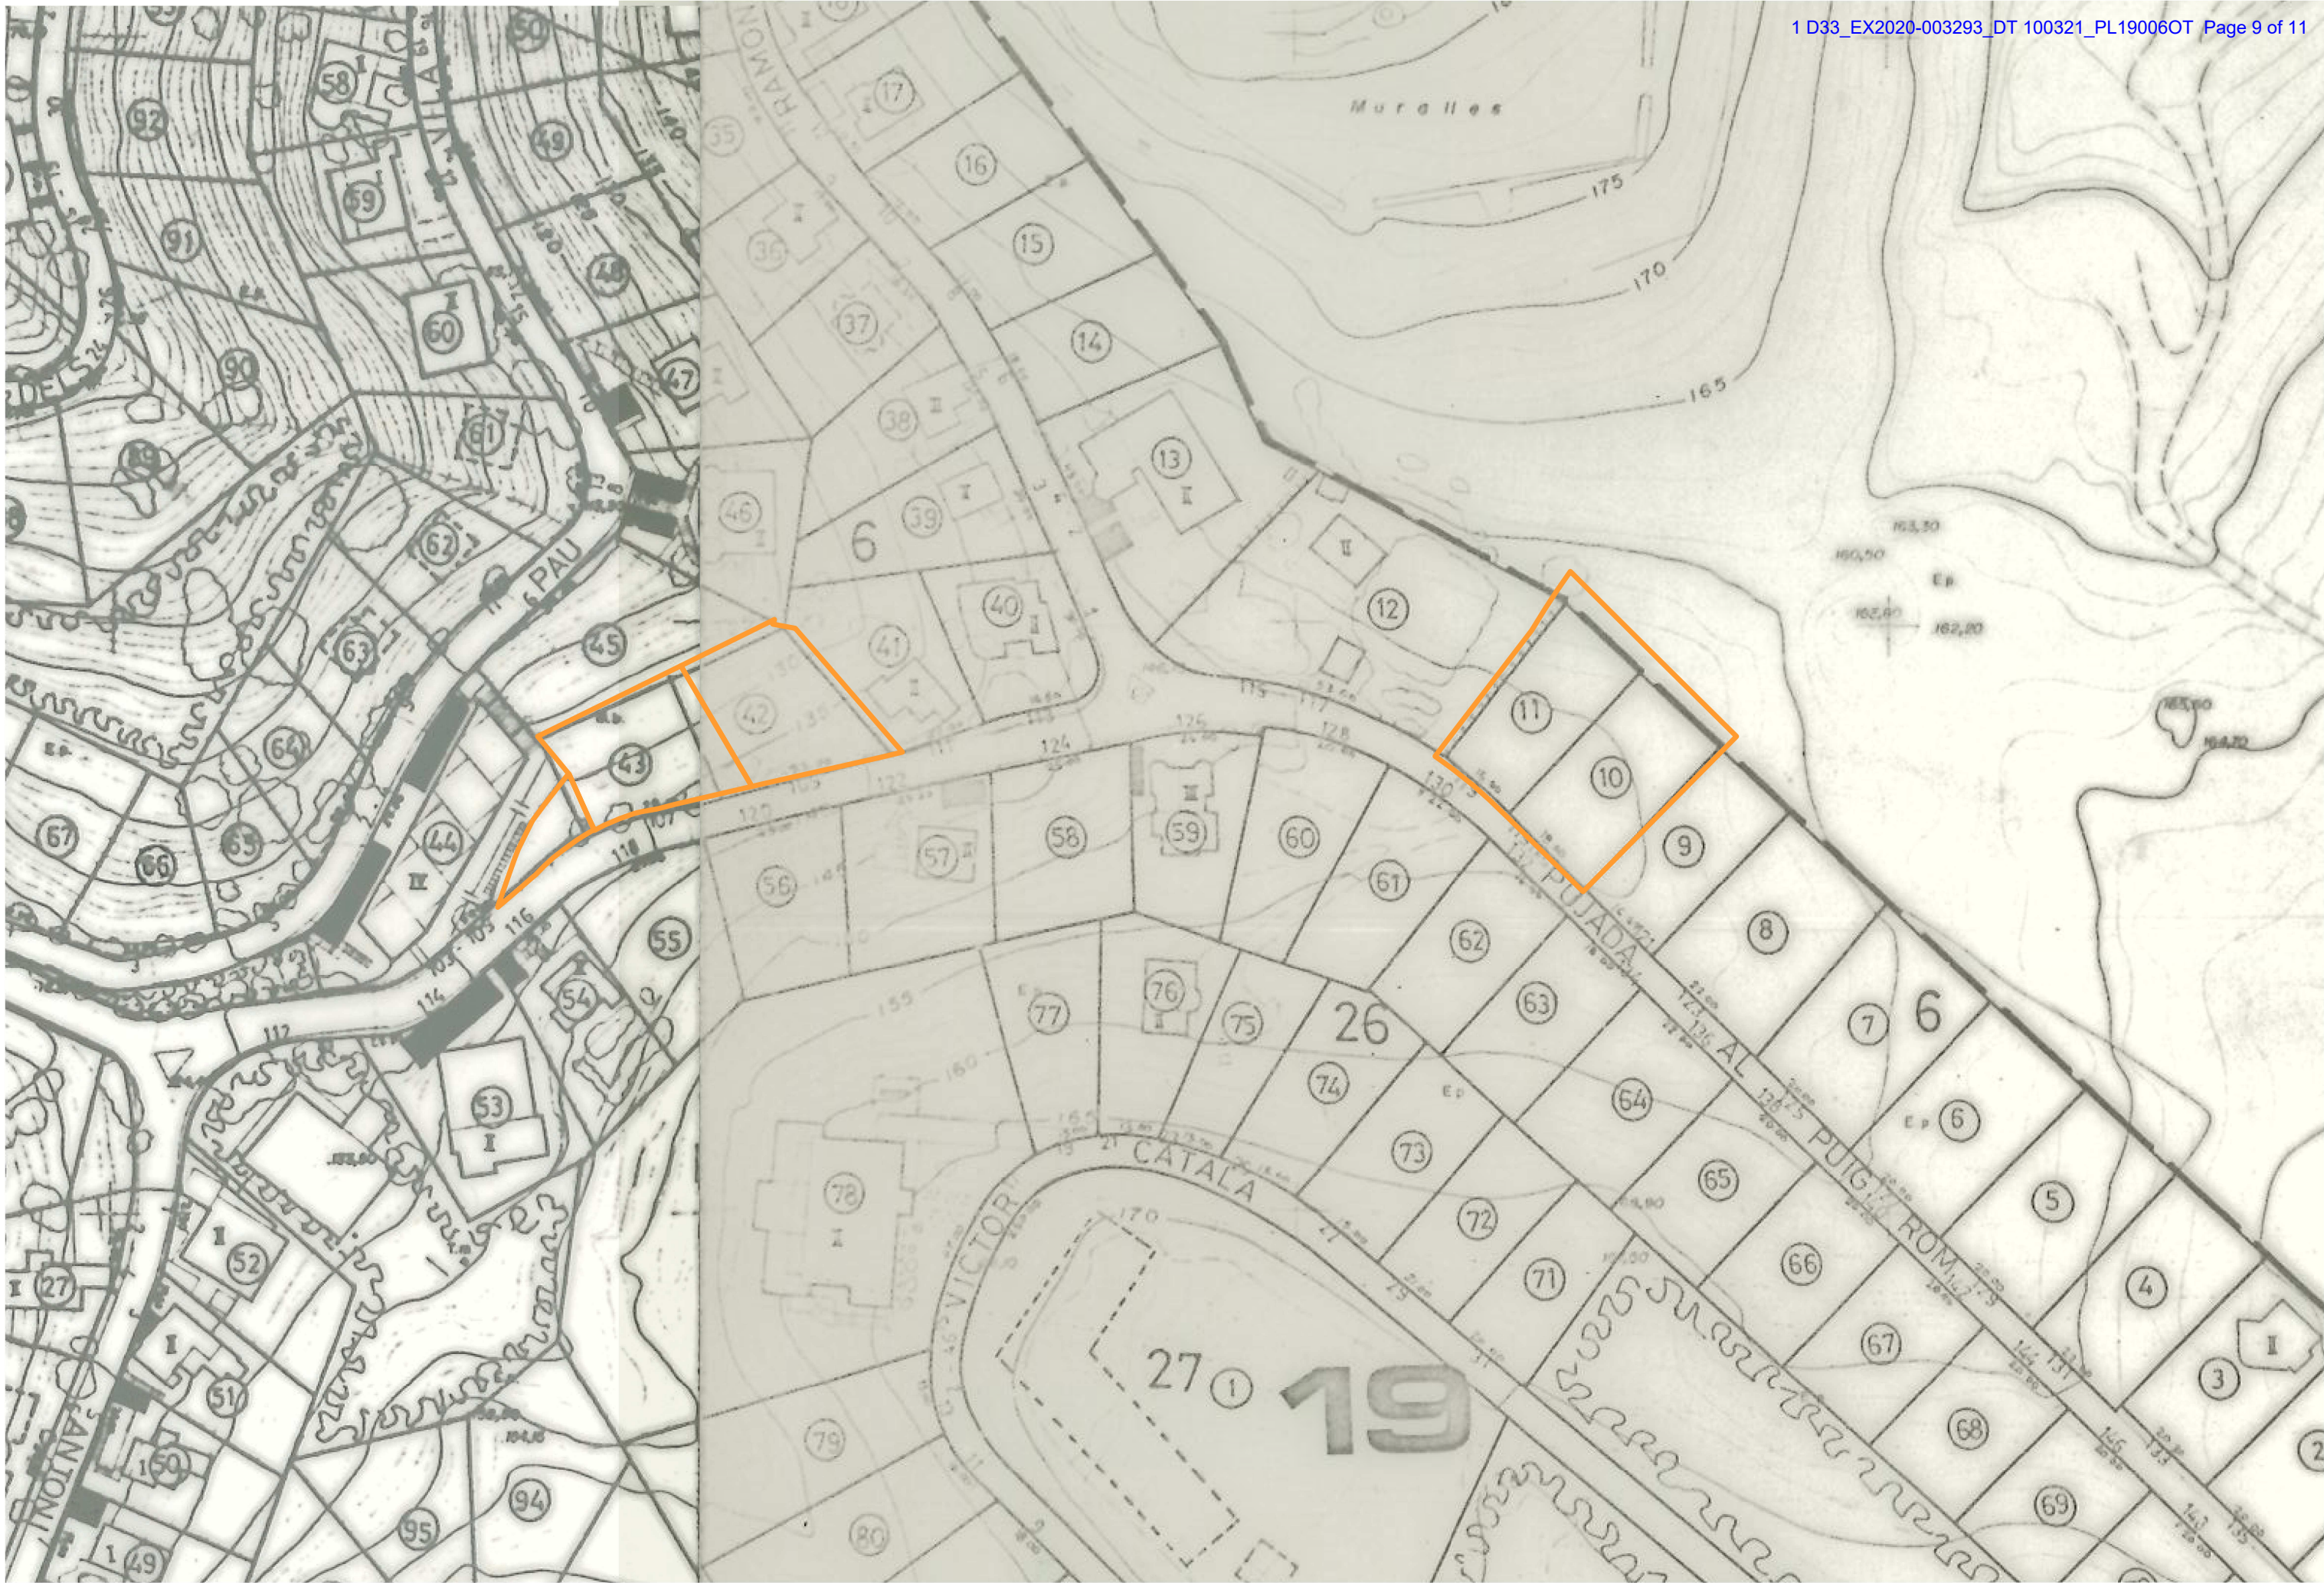

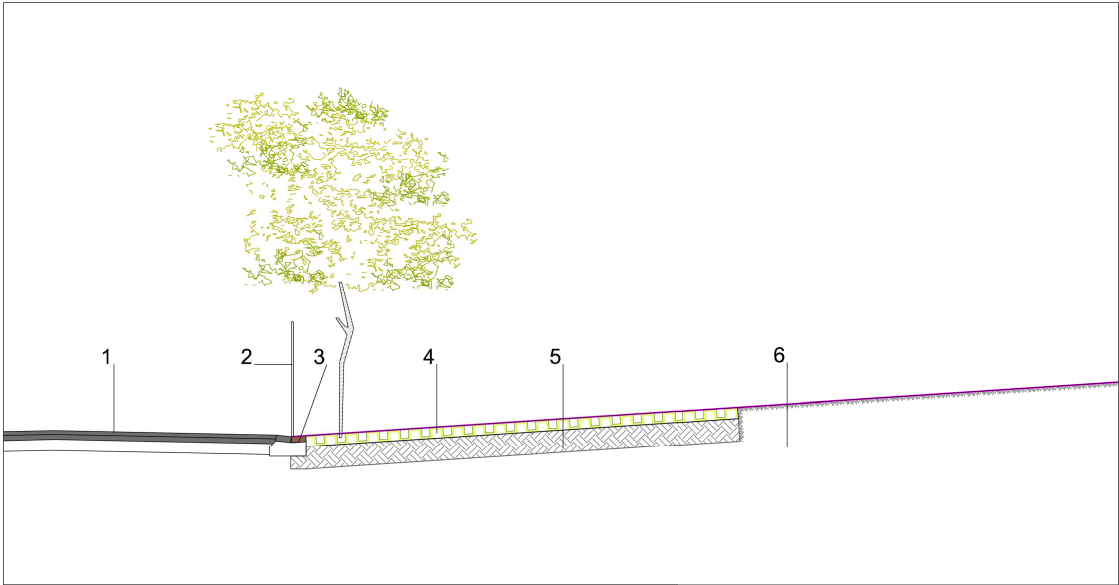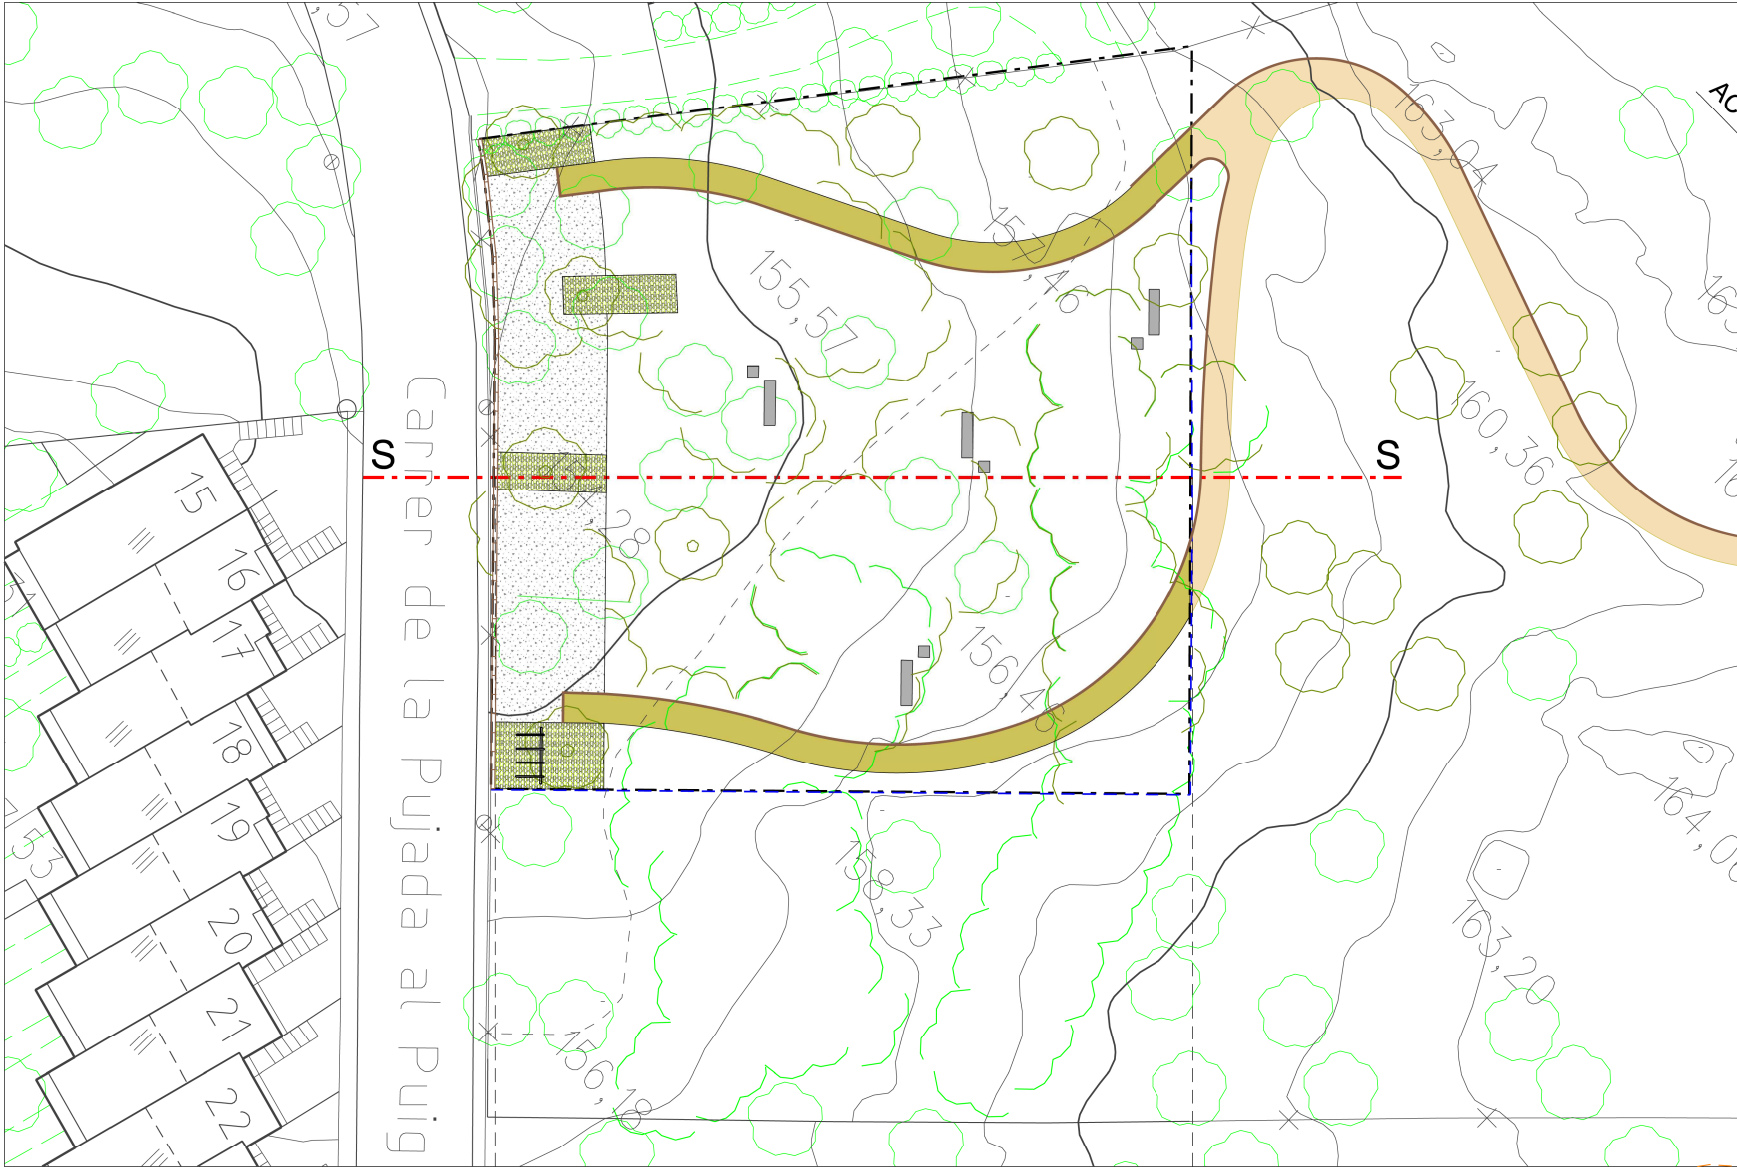

- 1.- VIAL EXISTENT
- 2.- TANCA EXISTENT A ENRETIRAR
- 3.- TAULÓ DE 100x20cm
- 4.- PAVIMENT GREEN
- 5.- TERRA COMPACTADA
- 6.- TERRENY EXISTENT

