


Codi Segur de Verificació:
c2a68974-1d83-4751-bec8-081958ab5d3c
Origen: Ciutadà
Identificador document: ES_L01171523_2025_55163582
Data d'impressió: 30/10/2025 10:41:37
Pàgina 1 de 1

SIGNATURES
1.- Cap d'àrea d'Urbanisme - 30/10/2025

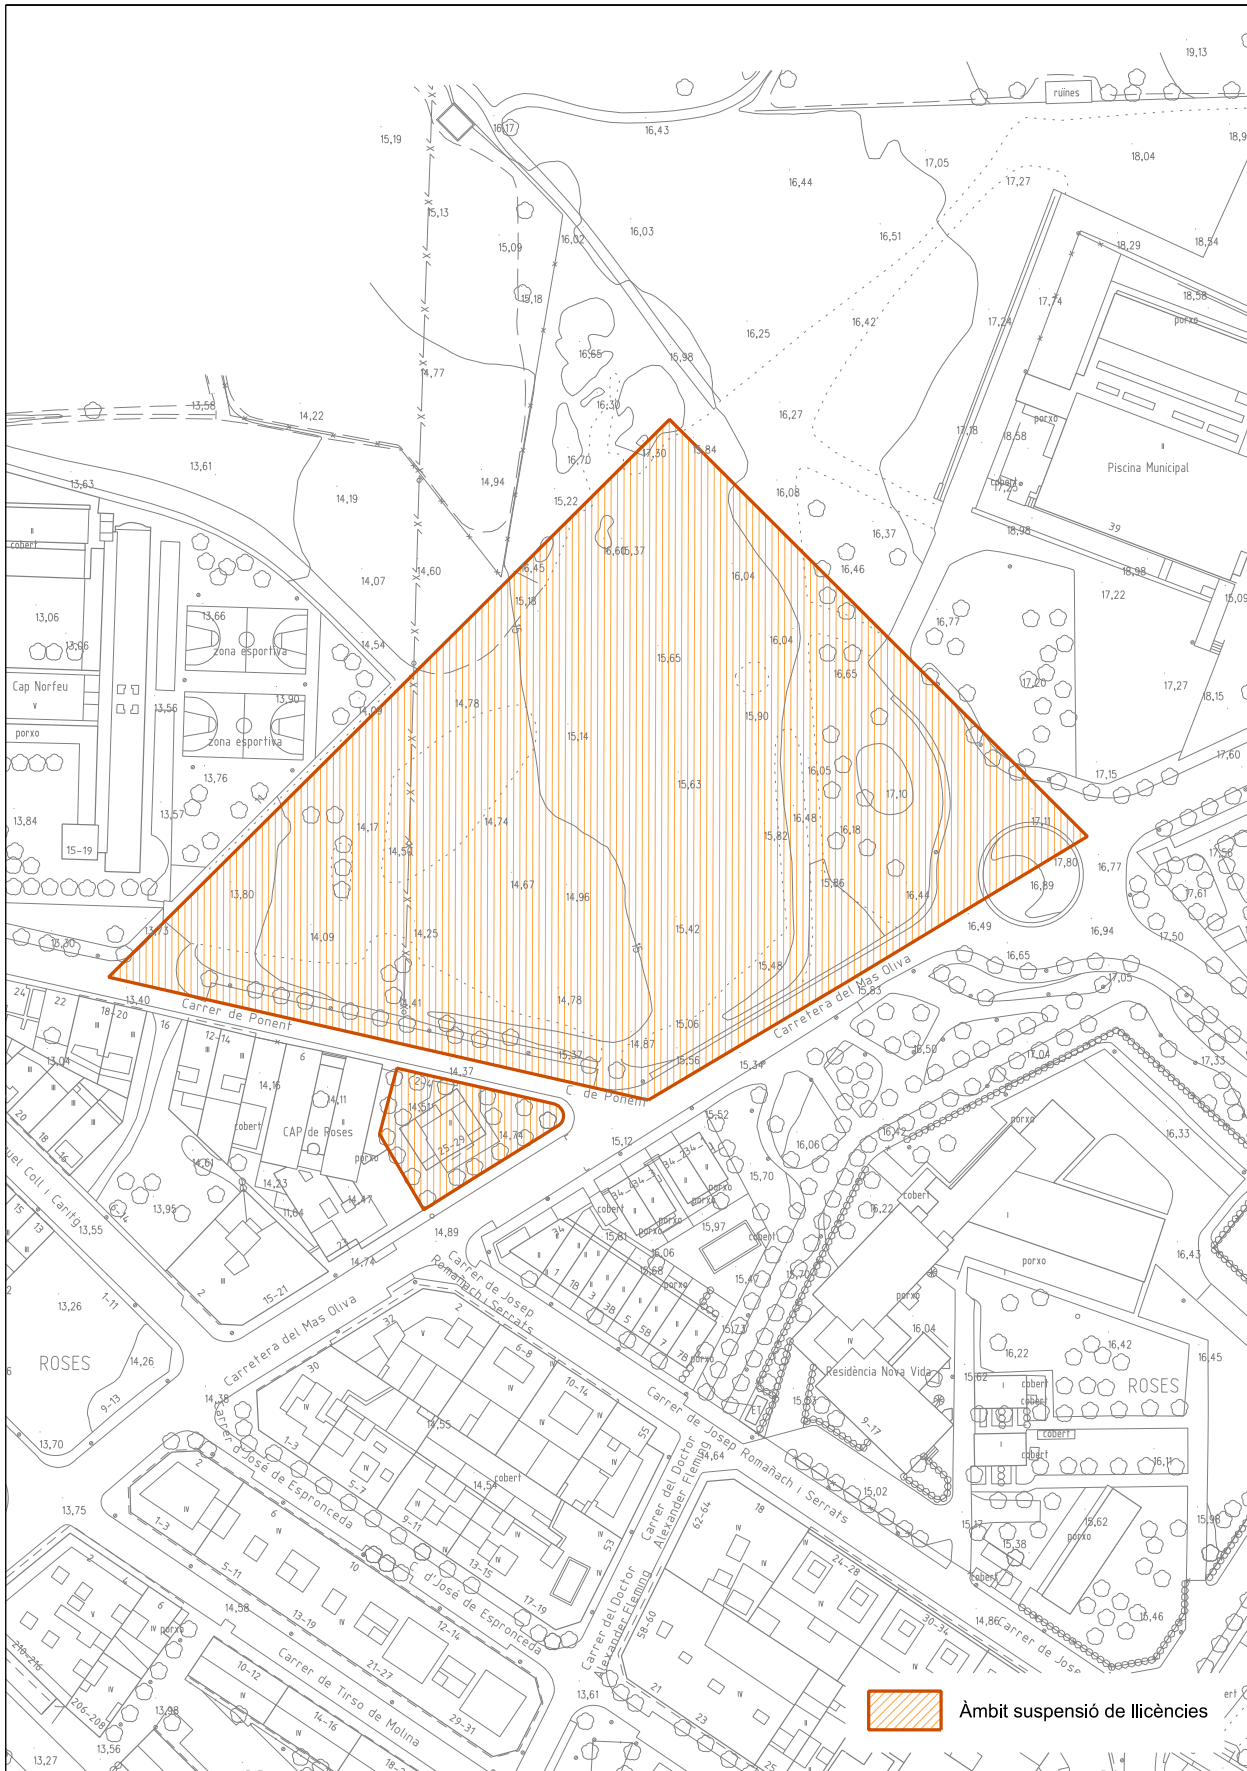

AJUNTAMENT DE ROSES
Aquest document és una còpia autèntica del document electrònic original.
Podeu verificar la integritat d'aquest document al web <https://www.seu-e.cat/web/roses>

	MODIFICACIÓ DEL PLA GENERAL A L'ÀMBIT DE LA "UAT" DE ROSES	ESCALA N A4:1/1500 0 7.5 10m	PLANOL Àmbit suspensió de llicències	DATA NOVEMBRE 25 REFERÈNCIA PL24008SE	1 1 de 1
--	---	---------------------------------------	---	--	-------------