






Llegenda

- SENYAL ATENCIÓ OBRES
- SENYAL DIRECCIÓ OBLIGATÒRIA
- BARRERAS NEW JERSEY
- BALISA LLUMINOSA (Es col·locarà a cada New Jersey)
- SENYAL ESTRENYIMENT DE CALÇADA
- SENYAL REDUCCIÓ DE VELOCITAT MÀX. A 30 km/h
- SENYAL REDUCCIÓ DE VELOCITAT MÀX. A 10 km/h
- ZONA D'ACOPÍ AMB TANCA TIPUS RIVISA

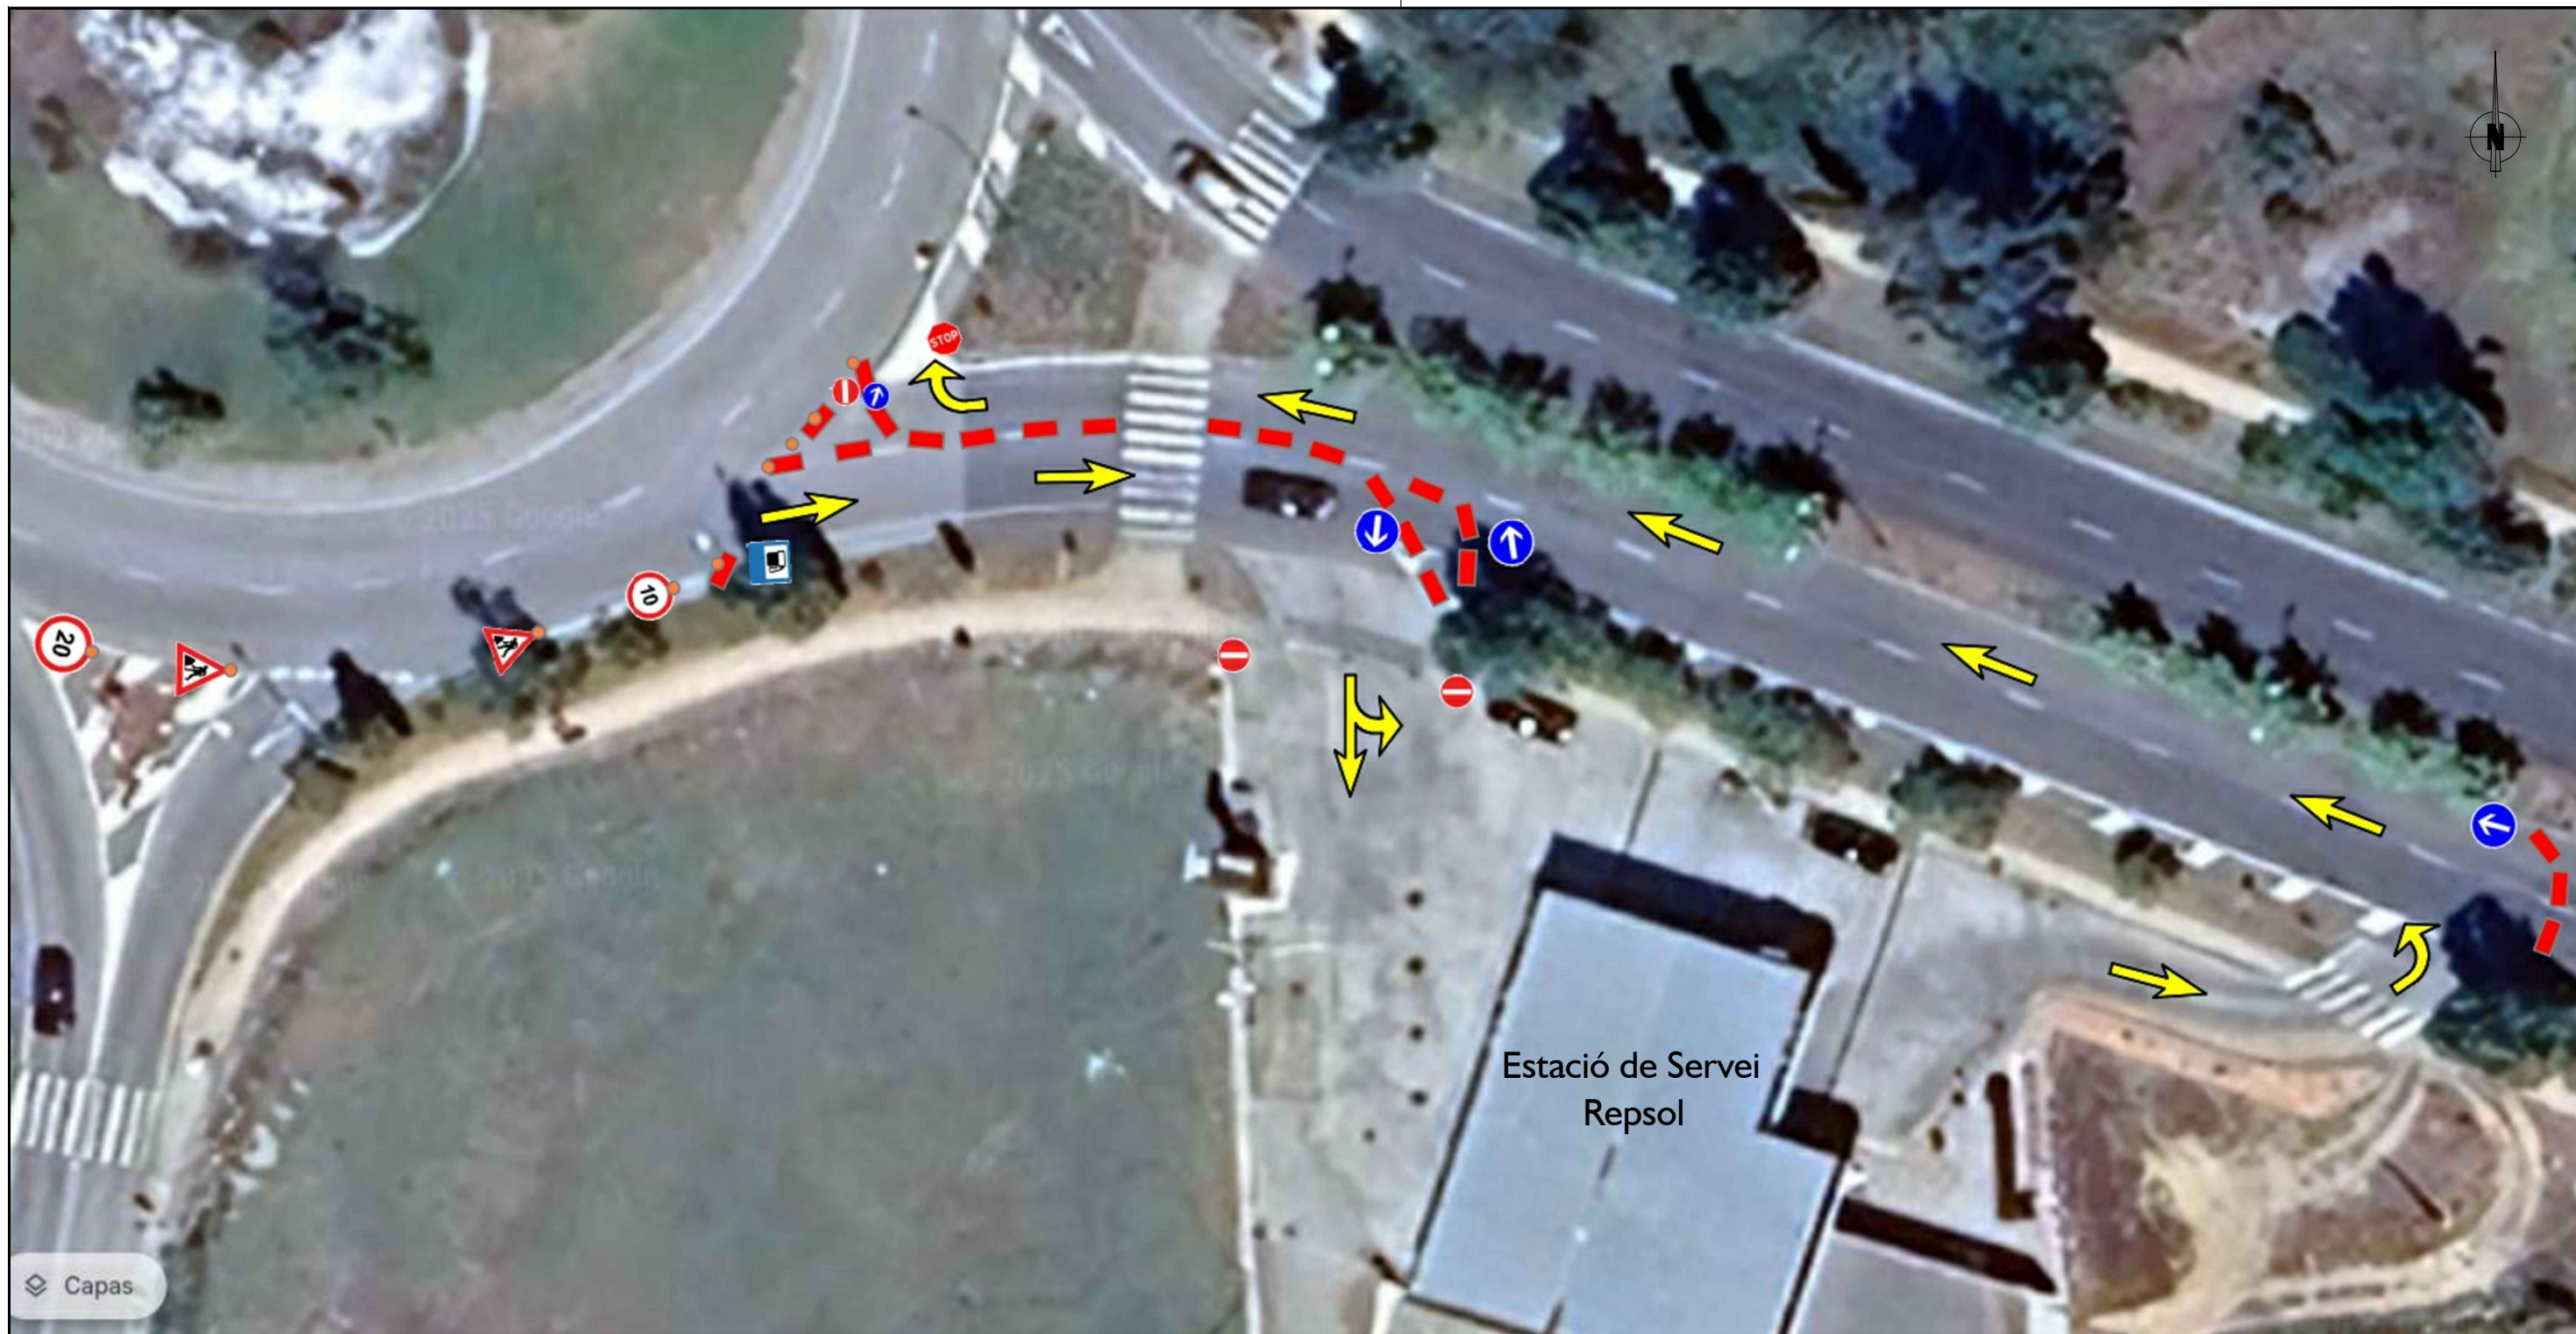

PANELL DIRECCIONAL

PANELL D' ELEMENTS DE BALISAMENT REFLECTANT DE DESVIAMENT PER OBRES
(Aquest rètol anirà clavat a les New Jersey que tallen el pas del carril)




SUBSTITUCIÓ D'UN TRAM DEL COL·LECTOR DE ROSES
(ALT EMPORDÀ)

Agbar

PLANTA GENERAL DE LA SENYALITZACIÓ VIÀRIA

Escala: S/E

Data: 26 MARÇ 2025
Plànol: 5

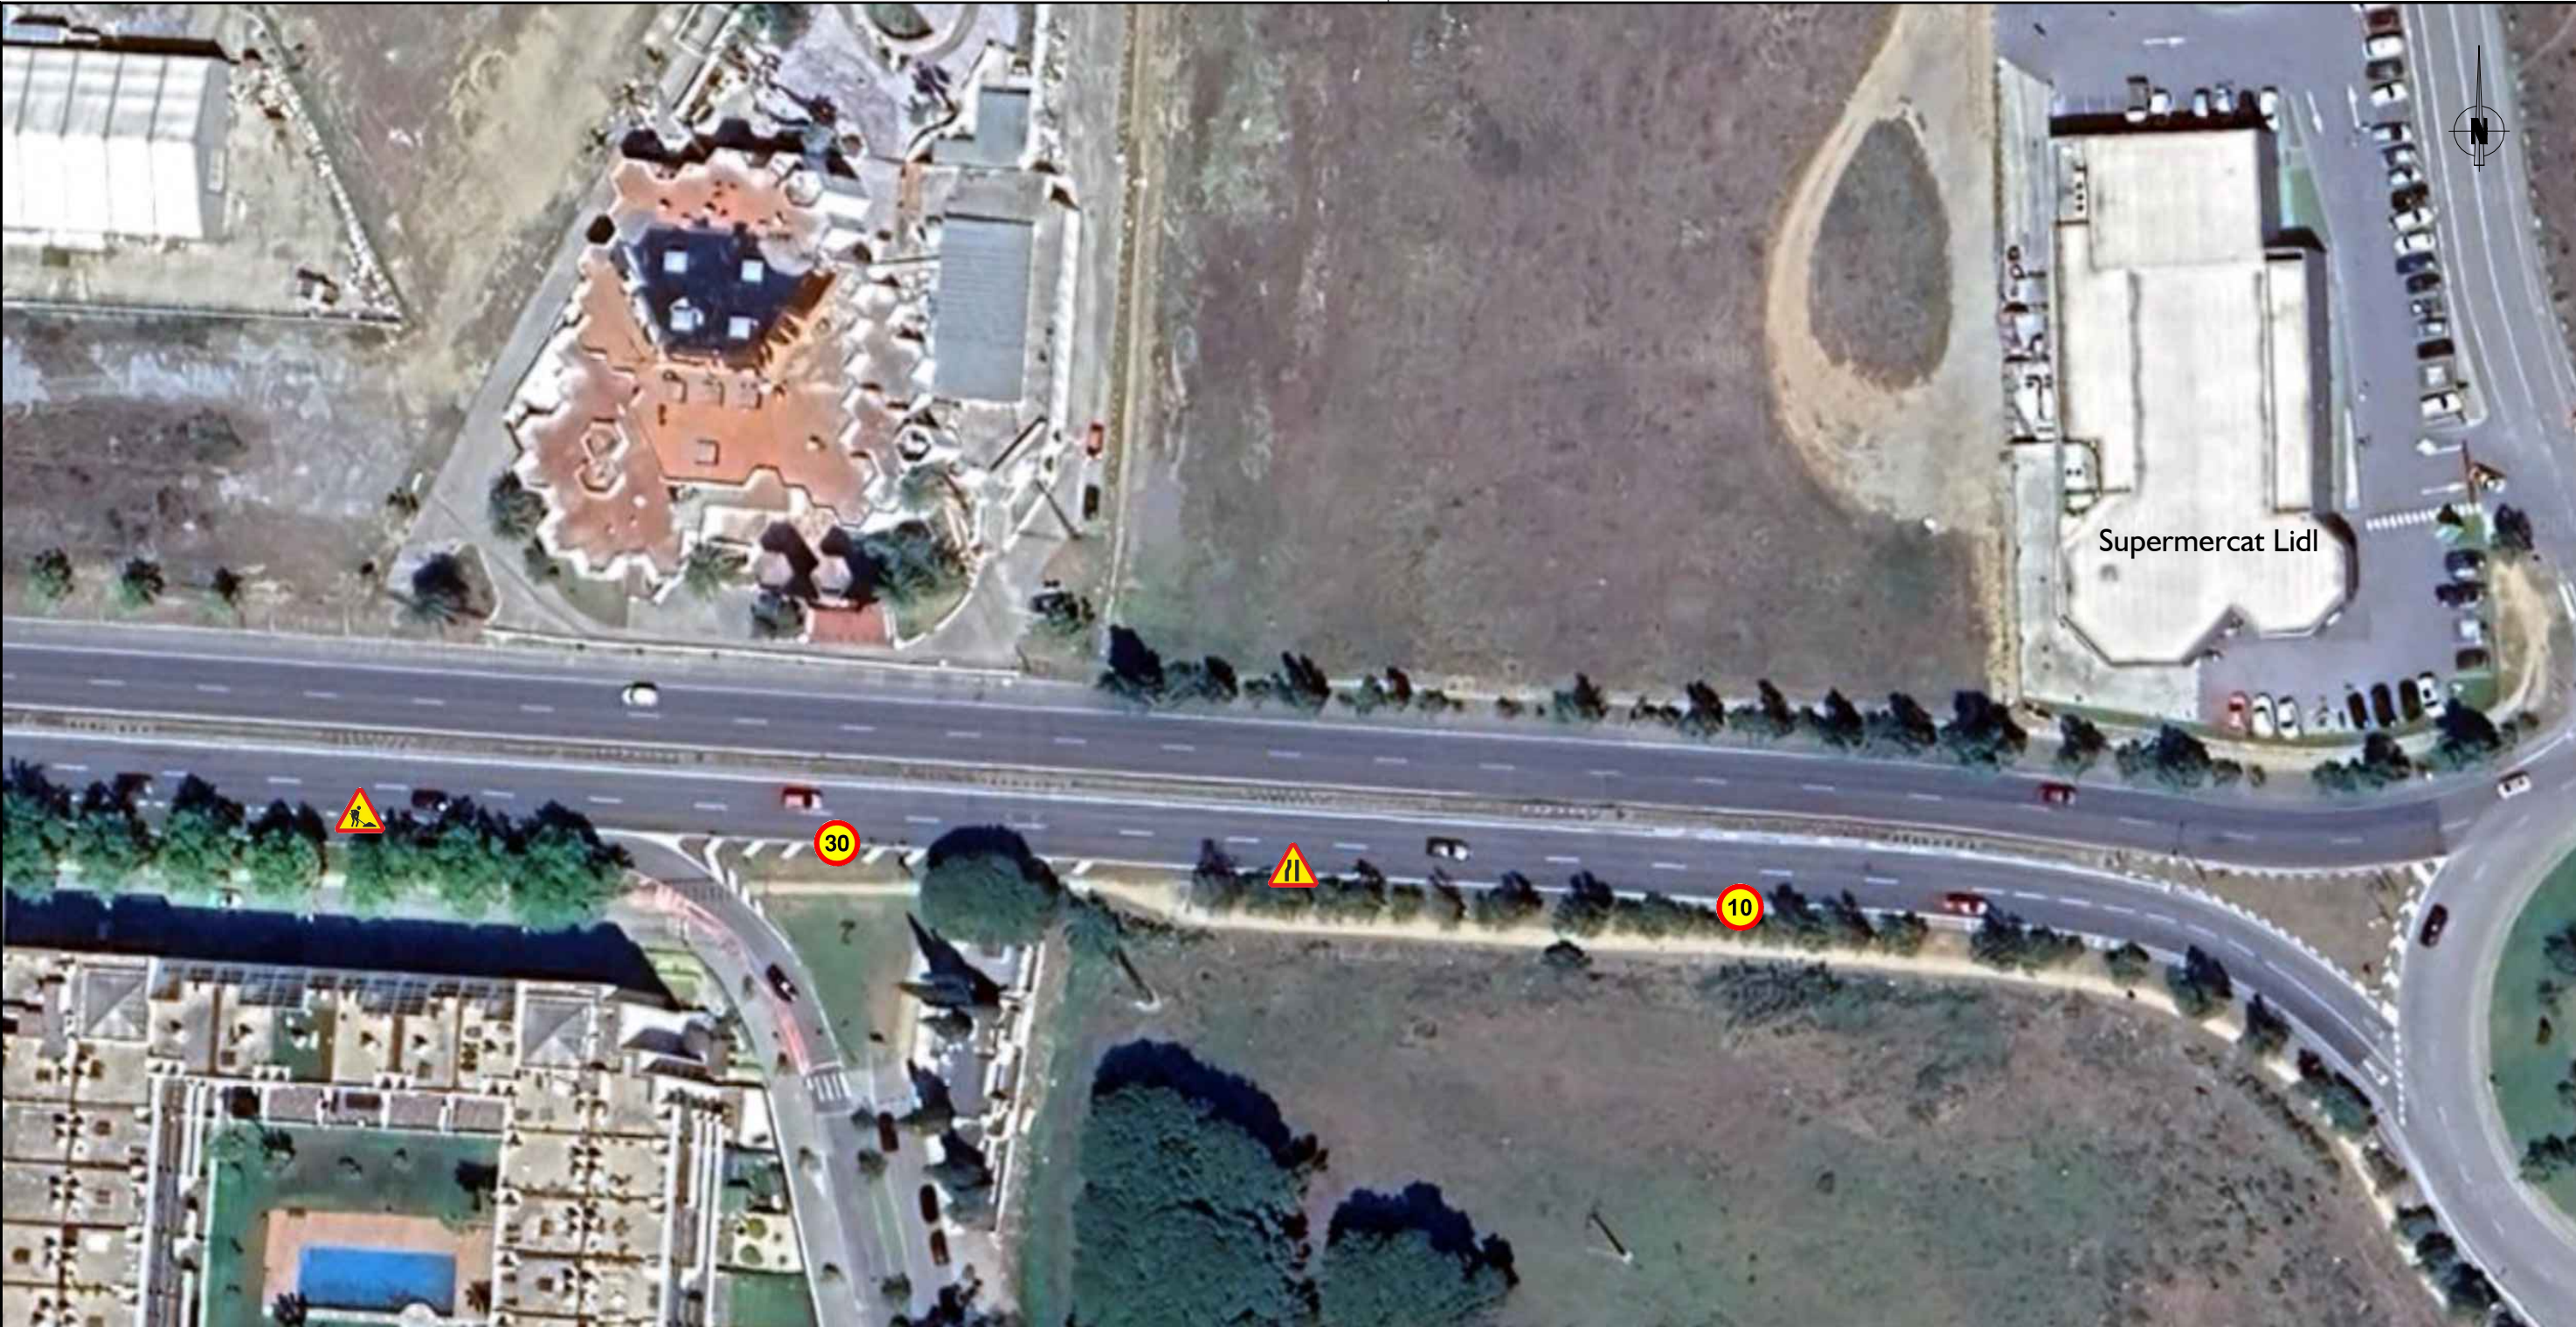

Llegenda

-  SENYAL ATENCIÓ OBRES
-  SENYAL DIRECCIÓ OBLIGATÒRIA
-  BARRERAS NEW JERSEY
-  BALISA LLUMINOSA (Es col·locarà a cada New Jersey)
-  SENYAL ESTRENYIMENT DE CALÇADA
-  SENYAL REDUCCIÓ DE VELOCITAT MÀX. A 30 km/h
-  SENYAL REDUCCIÓ DE VELOCITAT MÀX. A 10 km/h
-  ZONA D'ACOPÍ AMB TANCA TIPUS RIVISA



PANELL DIRECCIONAL

PANELL D' ELEMENTS DE BALISAMENT REFLECTANT DE DESVIAMENT PER OBRES
(Aquest rètol anirà clavat a les New Jersey que tallen el pas del carril)



SUBSTITUCIÓ D'UN TRAM DEL COL·LECTOR DE ROSES
(ALT EMPORDÀ)



PLANTA GENERAL DE LA SENYALITZACIÓ VIÀRIA

Escala: S/E

Data: 6 FEBRER 2025
Plànol: 6