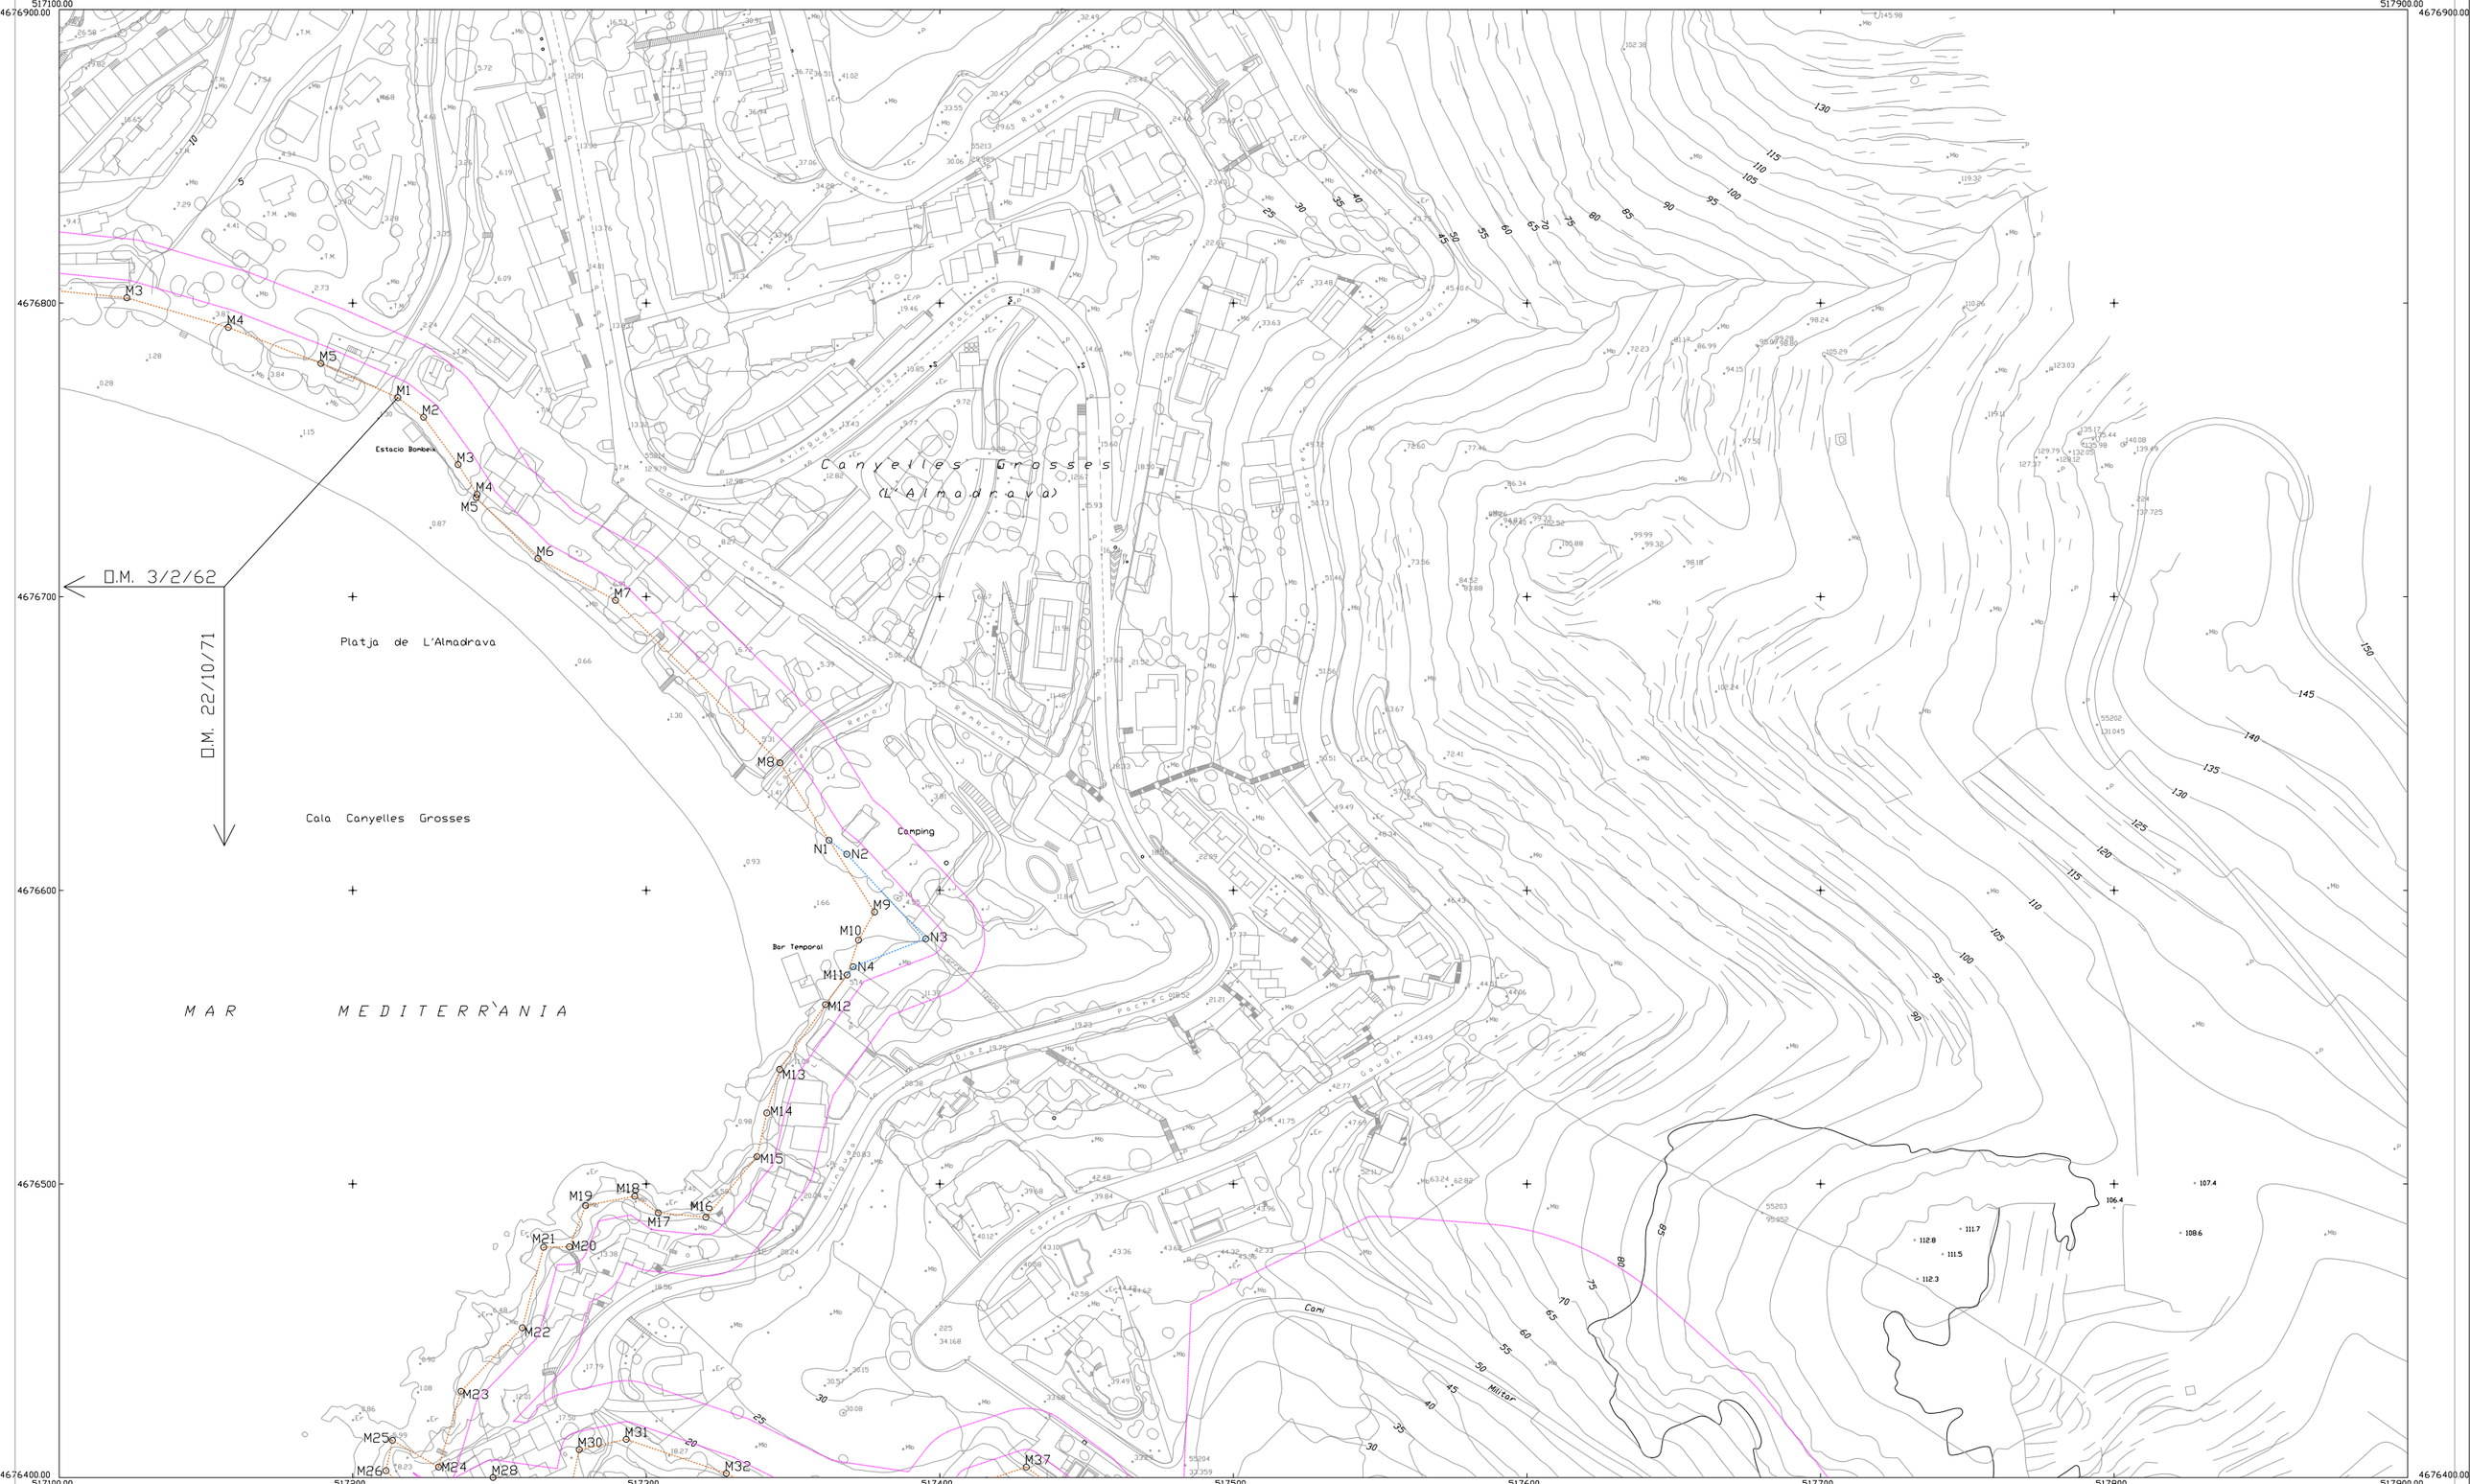

COORDENADAS DE LOS VERTICES

VERTICE	COORDENADA X	COORDENADA Y	VERTICE	COORDENADA X	COORDENADA Y	VERTICE	COORDENADA X	COORDENADA Y	VERTICE	COORDENADA X	COORDENADA Y

POLIGONAL DEL DESLINDE, COINCIDENTE CON LA RIBERA DEL MAR

ALINEACION	ANGULO	DISTANCIA	ALINEACION	ANGULO	DISTANCIA	ALINEACION	ANGULO	DISTANCIA	ALINEACION	ANGULO	DISTANCIA

GRAFICO DE DISTRIBUCION DE HOJAS

167N	168N	169N
174N	175N	176N
---	181N	182N

N# NUEVO DESLINDE

LINEAS DE SERVIDUMBRE

M# LINEA DE DESLINDE VIGENTE

MINISTERIO DE MEDIO AMBIENTE

DIRECCION GENERAL DE COSTAS

DEMARCACION DE COSTAS DE CATALUÑA

SERVICIO DE COSTAS EN GIRONA

PROYECTO

MODIFICACION DEL DESLINDE DEL DOMINIO PUBLICO MARITIMO-TERRESTRE EN LA PLAYA DE LA ALMADRAVA, ENTRE LOS MOJONES M8 Y M11 DE O.M. 22/10/71

TERMINO MUNICIPAL DE ROSES

PLANO: DELIMITACION PROVISIONAL

ESCALA: 1/1000

Nº PLANO: 1/1

FECHA: ENERO 2005

REFERENCIA: DL-17/11

El Ingeniero de C.C. y P.: Enrique Girona