


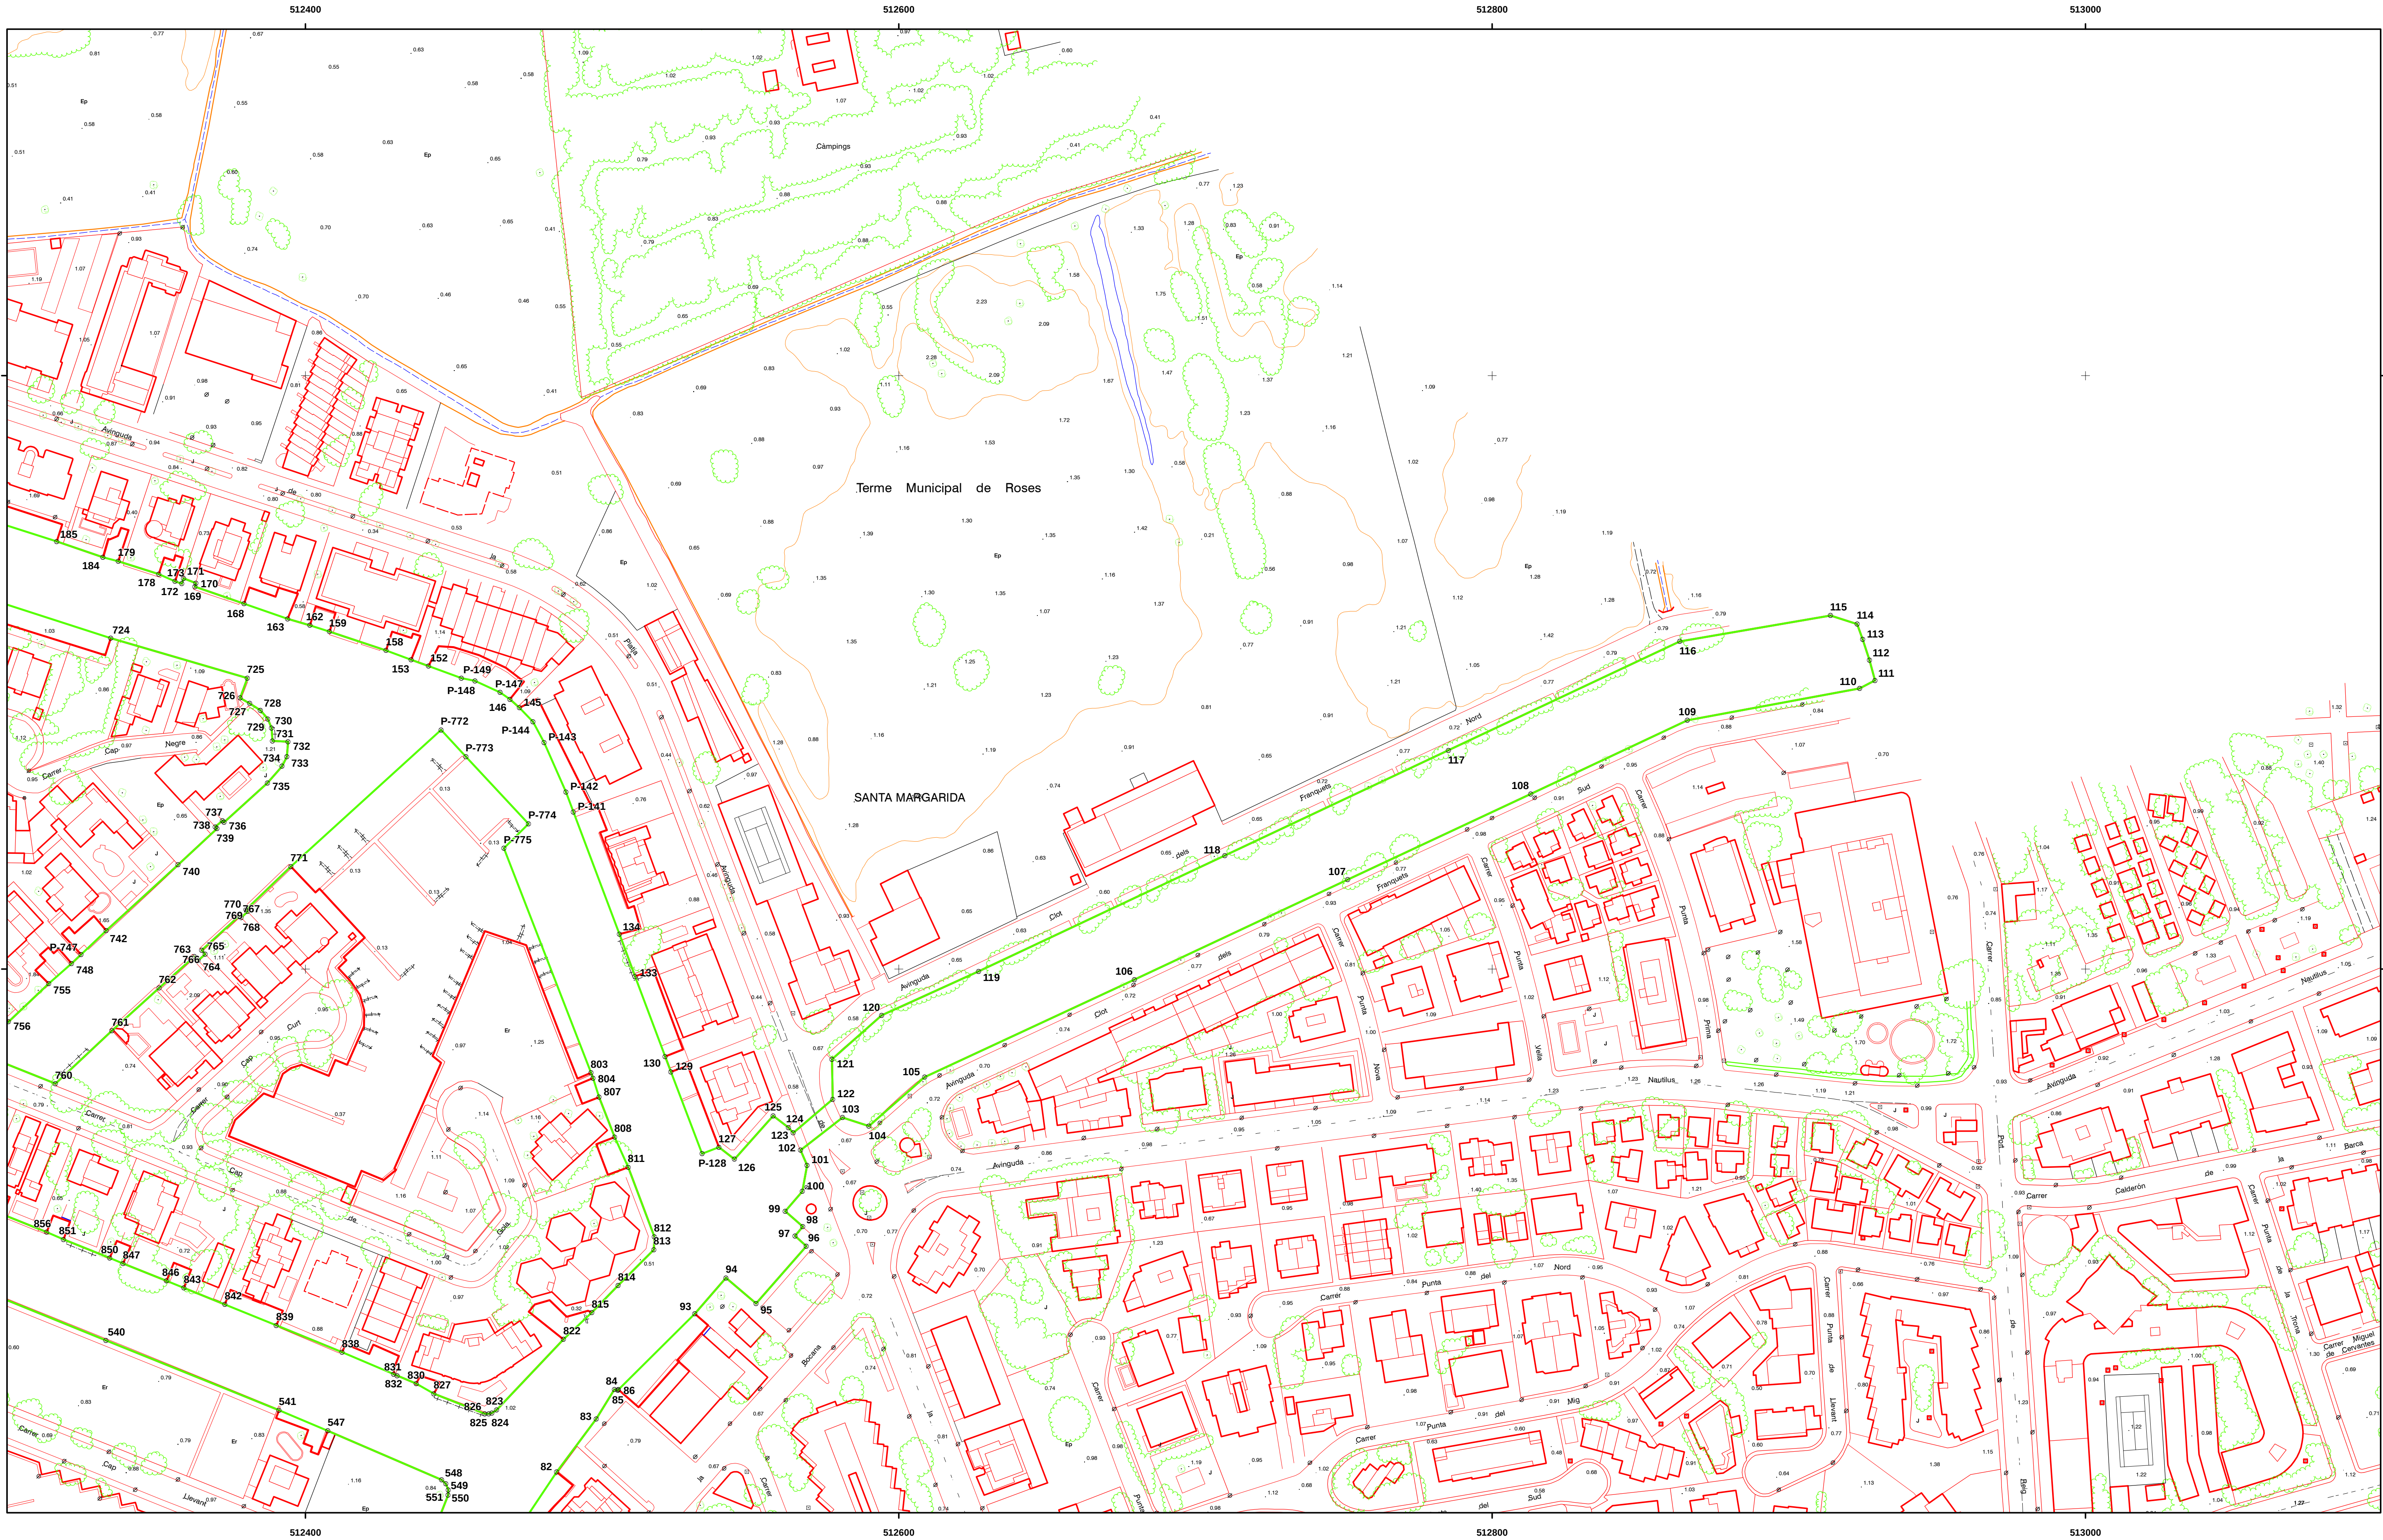

MINISTERIO PARA LA TRANSICIÓN ECOLÓGICA
SECRETARÍA DE ESTADO DE MEDIO AMBIENTE
DIRECCIÓN GENERAL DE SOSTENIBILIDAD DE LA COSTA Y DEL MAR

SERVICIO PROVINCIAL DE COSTAS EN GIRONA
DESLINDE DE LOS BIENES DEL DOMINIO PÚBLICO MARÍTIMO-TERRESTRE
DEL TRAMO DE UNOS ONCE (11) KM. EN LA URBANIZACIÓN MARÍTIMO-TERRESTRE
SANTA MARGARIDA, TÉRMINO MUNICIPAL DE ROSES (GIRONA)

Descripción del Plano: DELIMITACIÓN PROVISIONAL

ESCALA GRÁFICA: 0 20 40 60 80 100 m.

PLANO Nº: 2 HOJA Nº: 5 de 6 ESCALA: 1/1.000


FECHA: ENERO DE 2019
Examinado y conforme:
El Jefe del Servicio de Dominio
Público Marítimo Terrestre

Fdo. Jordi García Salse

INFORMACIÓN CARTOGRÁFICA

SISTEMA DE REFERENCIA GEODÉSICO ETRS89
PROYECCIÓN U.T.M. ELIPSOIDE GRS80 - HUSO 31.
ALTITUDES REFERIDAS AL NIVEL MEDIO DEL MAR
EN ALICANTE
COORDENADAS U.T.M. EN LAS ESQUINAS DE LA HOJA.
VUELO FOTOGRAMÉTRICO REALIZADO EN 2.006 Y 2.007.
CARTOGRAFÍA ELABORADA EN 2007.

GRÁFICO DE DISTRIBUCIÓN DE HOJAS

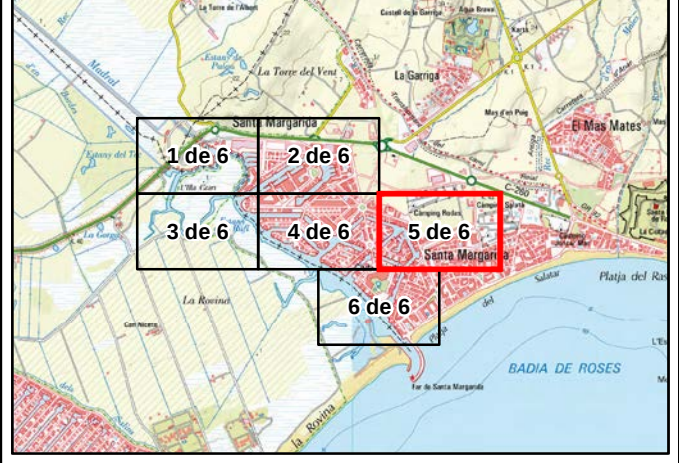

SIGNOS CONVENCIONALES PARTICULARES

- | | |
|---|---------------------------------|
| — LINEA DE AGUA | ⊙ HITOS |
| — LÍMITE DE DESLINDE DE LA ZONA DOMINIO PÚBLICO | △ VÉRTICES RED GEODÉSICA |
| — LÍMITE DE LA RIBERA DEL MAR | — LÍMITE DE DESLINDE COULINANTE |
| — LÍMITE DE SERVIDUMBRE DE TRÁNSITO | — LÍMITE DE DESLINDE ANULADO |
| — LÍMITE DE SERV. DE PROTECCIÓN | |

SI COINCIDE EL DOMINIO PÚBLICO CON LA RIBERA DEL MAR, SE GRAFICA EL DOMINIO PÚBLICO
SI COINCIDE EL DOMINIO PÚBLICO CON LA Z.M.T. ANTERIOR A LA LEY DE COSTAS DE 2288, SE GRAFICA EL DOMINIO PÚBLICO
SI COINCIDE LA RIBERA DEL MAR CON LA Z.M.T. ANTERIOR A LA LEY DE COSTAS 2288, SE GRAFICA LA RIBERA DEL MAR

COORDENADAS DE LOS VÉRTICES

EMPRESA CONSULTORA:
INGENIERÍA DIGITAL Y MEDIO AMBIENTE S.L.
IDYMA

