

AJUNTAMENT DE ROSES

PROJECTE D'ORDENACIÓ DE LA FINCA MUNICIPAL SITUADA ENTRE ELS CARRERS DE LA LLOTJA, DELS PESCADORS I DEL CAP NORFEU I EL TRAM DEL CARRER DE CAP NORFEU FINS AL CARRER DE FRANCESC MACIÀ I DEL CARRER DE LA LLOTJA FINS A L'AVINGUDA DE RHODE

(n/ref.: exp. 2017/001784 – Decret de l'Alcaldia núm. 1011/17_PU16029EN)

DOCUMENT D'APROVACIÓ INICIAL • Març 2018

DOCUMENT NÚM.2 PLÀNOLS

Arquitecte redactor: Jaume Breton Planas

Arquitecta col·laboradora: Marina Palazzolo

Firmado digitalmente por JAUME BRETON PLANAS / num:18560-4
Nombre de reconocimiento (DN): c=ES, st=Girona, o=Col·legi
d'Arquitectes de Catalunya / COAC / 0015, ou=Col·legiat,
title=Arquitecte, sn=BRETON PLANAS, givenName=JAUME,
serialNumber=40429582K, cn=JAUME BRETON PLANAS /
num:18560-4, email=jaume.breton@coac.net
Fecha: 2018.04.11 12:17:46 +02'00'

DOCUMENT NÚM.2 - PLÀNOLS


1. Situació Emplaçament Ortofotomapa
2. Cadastre Informació urbanística E.1/1000
3. Planta topogràfica. Estat actual E.1/250
- 4.1. Planta d'ordenació general. Proposta E.1/250
- 4.2. Planta geomètrica de definició d'eixos. Proposta E.1/250
- 4.3. Planta topogràfica. Proposta E.1/250
- 4.4. Planta de senyalització. Proposta E.1/250
- 4.5. Planta de junts. Proposta E.1/250
- 5.1. Seccions. Proposta E.1/100
- 5.2. Perfils carrers. Proposta E.1/200
- 6.1. Detalls mobiliari urbà. Proposta E.1/20
- 6.2. Detalls mobiliari urbà. Proposta
- 7.1. Serveis. Estat actual E.1/250
- 7.2. Serveis. Proposta E.1/250
- 7.3. Xarxa d'aigua potable. Proposta E.1/250
- 7.4. Xarxa de sanejament i d'aigües plujanes. Proposta E.1/250
- 7.5. Seccions longitudinals d'aigües plujanes. Proposta E.1/200
- 7.6. Xarxa de baixa tensió. Proposta E.1/250
- 7.7. Xarxa d'enllumenat públic. Proposta E.1/250
- 7.8. Xarxa de telefonia i de telecomunicacions. Proposta E.1/250
- 7.9. Xarxa de gas. Estat actual E.1/250
- 8.1. Detalls constructius. Proposta E.1/50
- 8.2. Detalls constructius. Proposta E.1/20
9. Vista general. Proposta


[illegible]


1. SITUACIÓ	EMPLAÇAMENT-ORTOFOTOMAPA	Escala variis
-------------	--------------------------	---------------

[illegible]

2. CADASTRE INFORMACIÓ URBANÍSTICA Escala 1/1 000

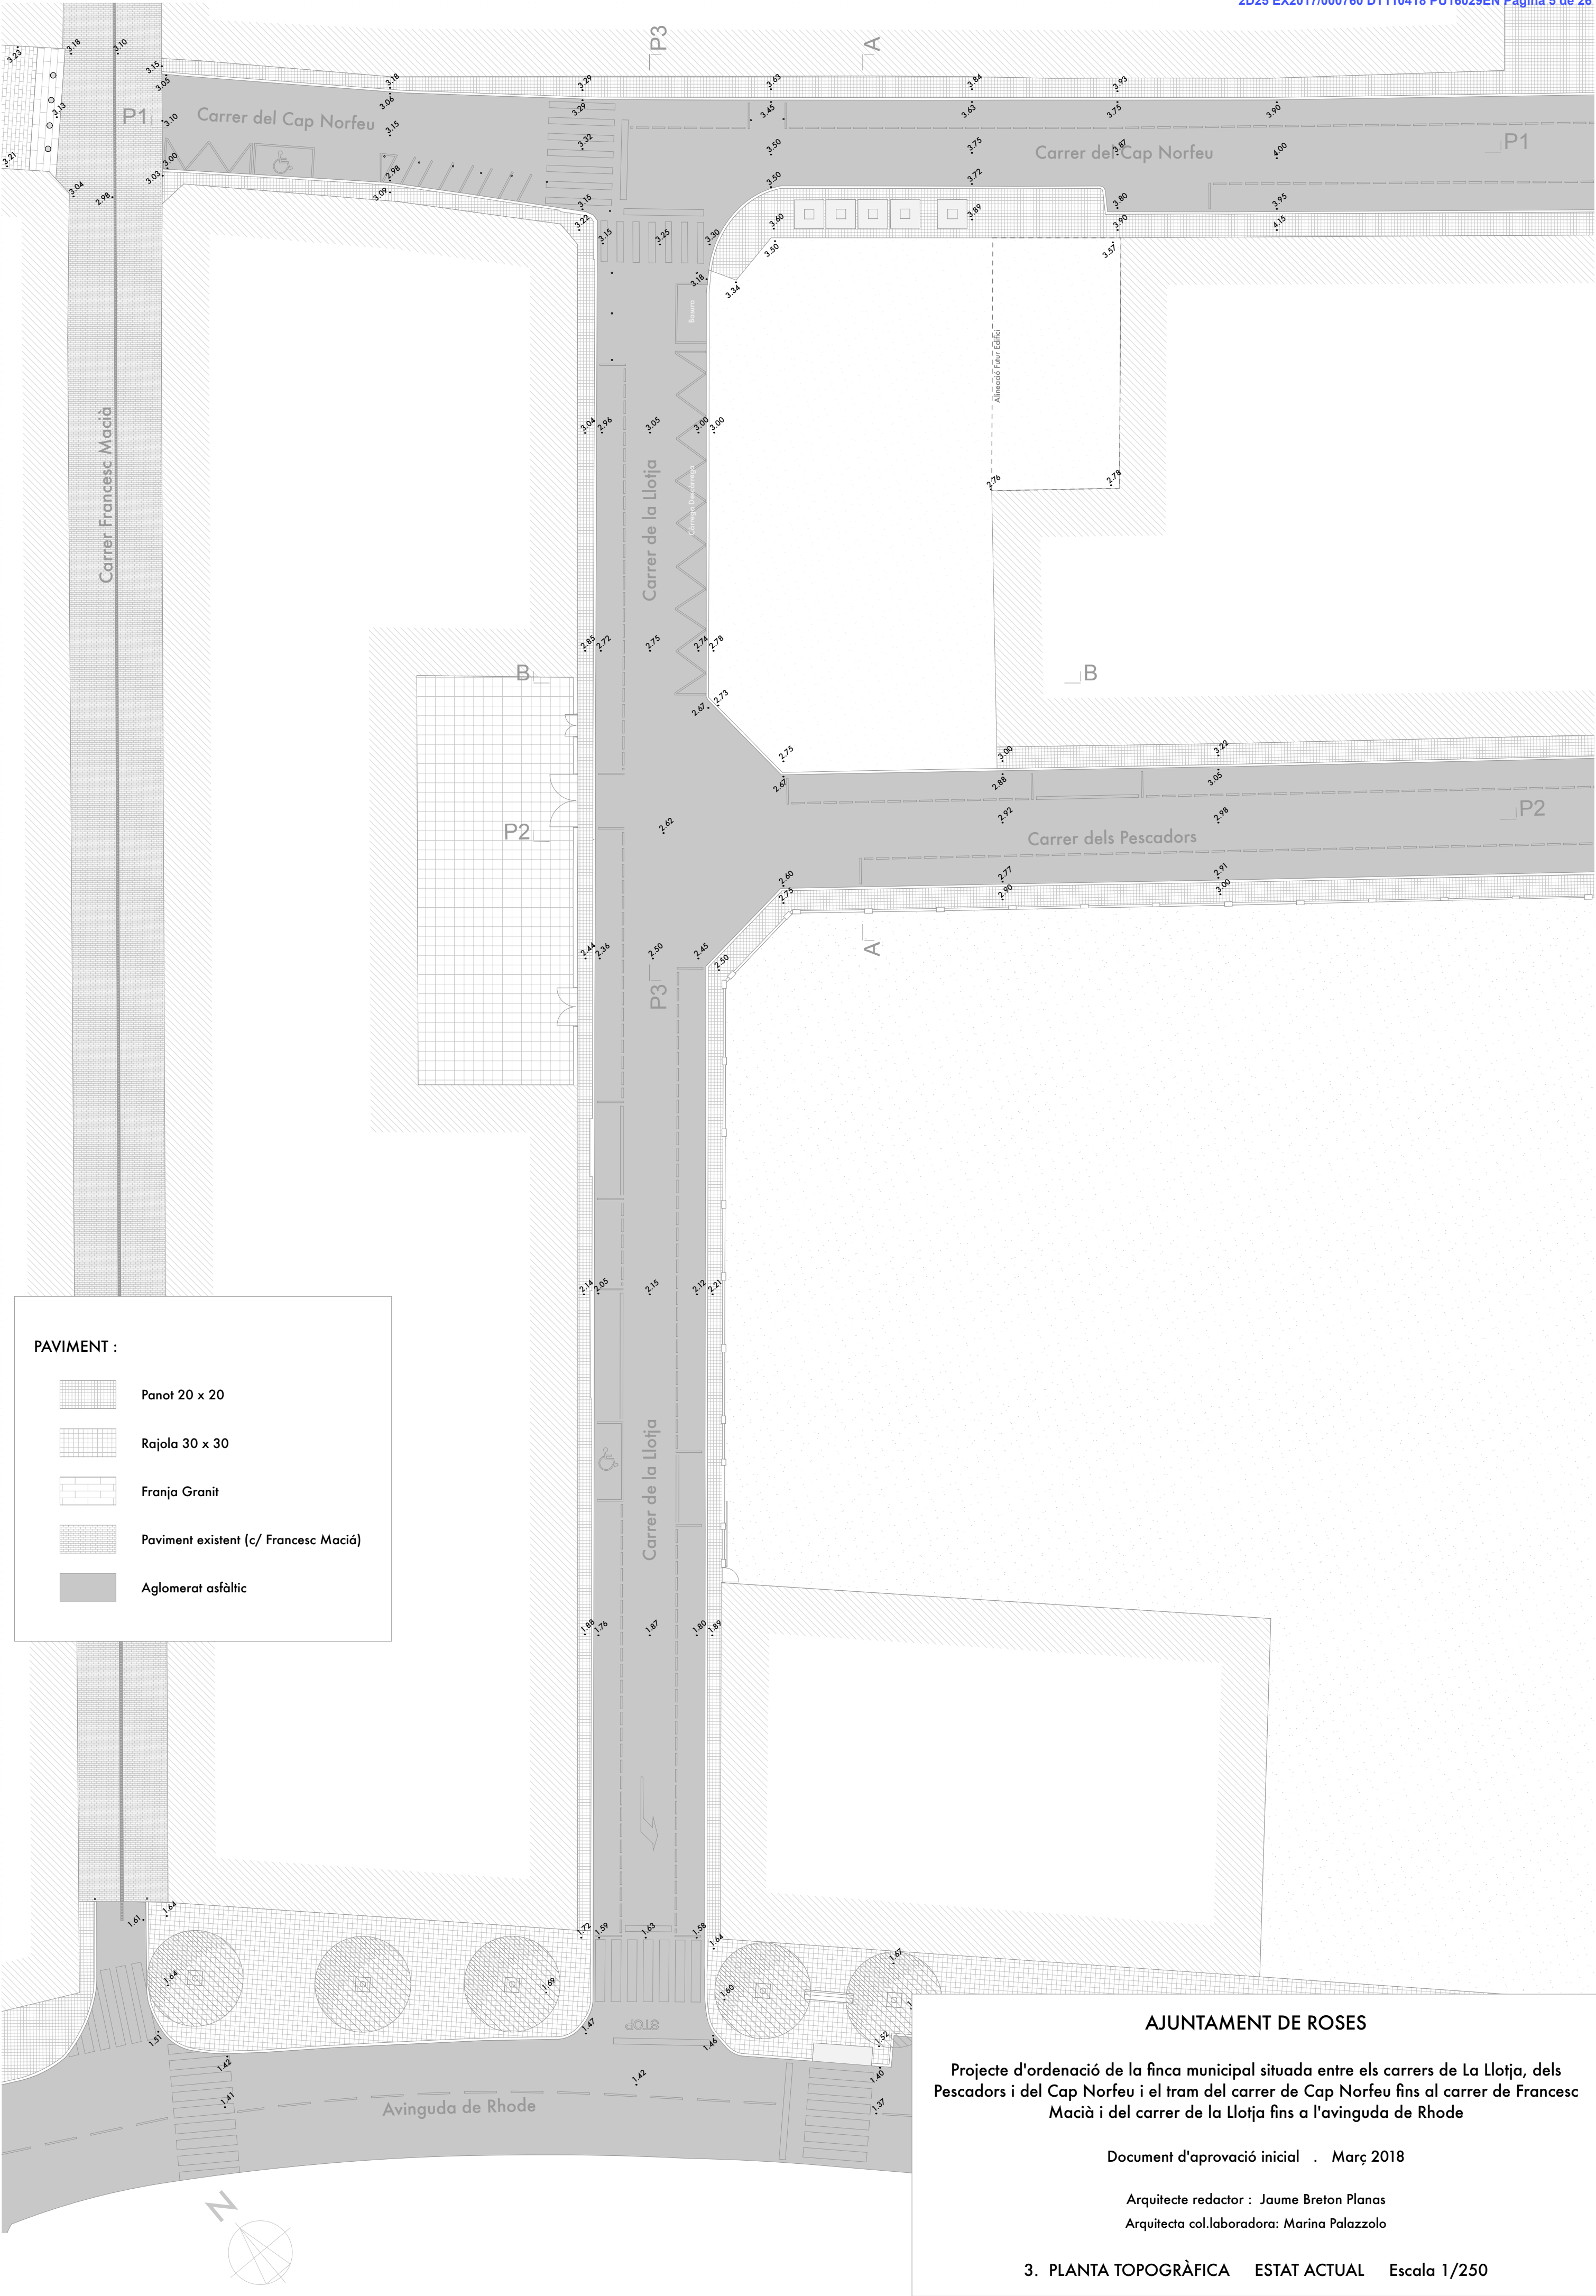

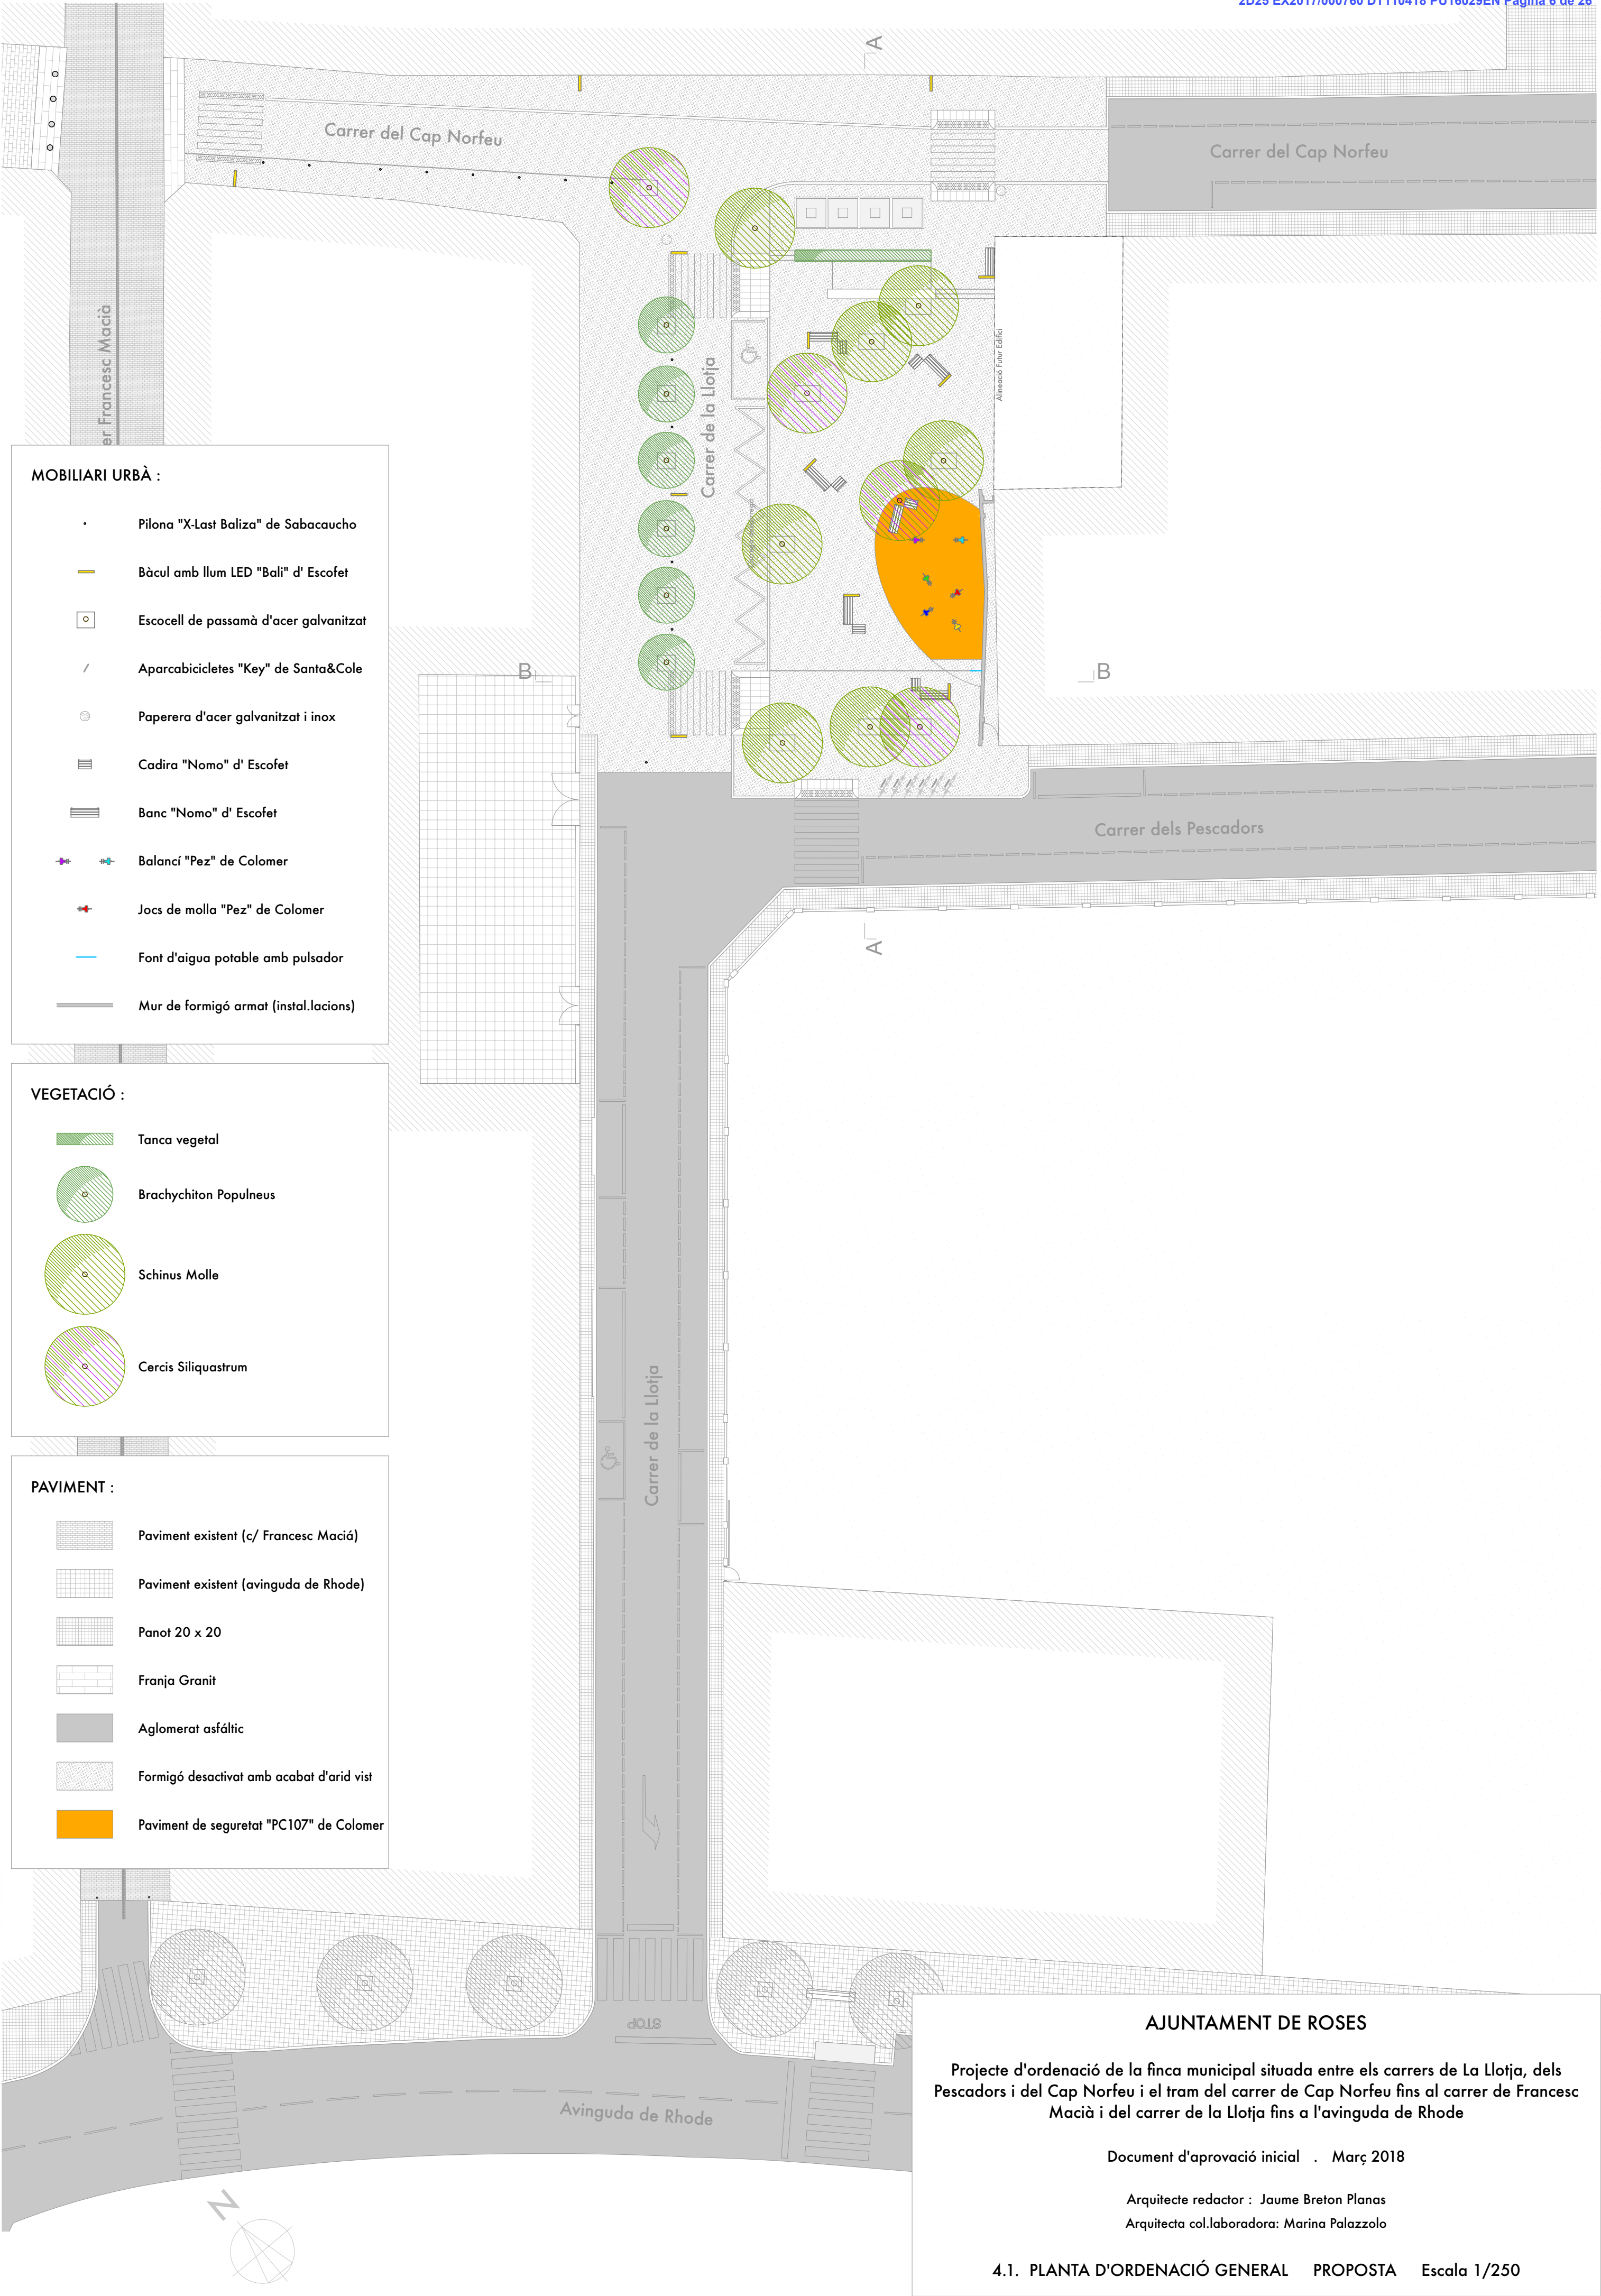

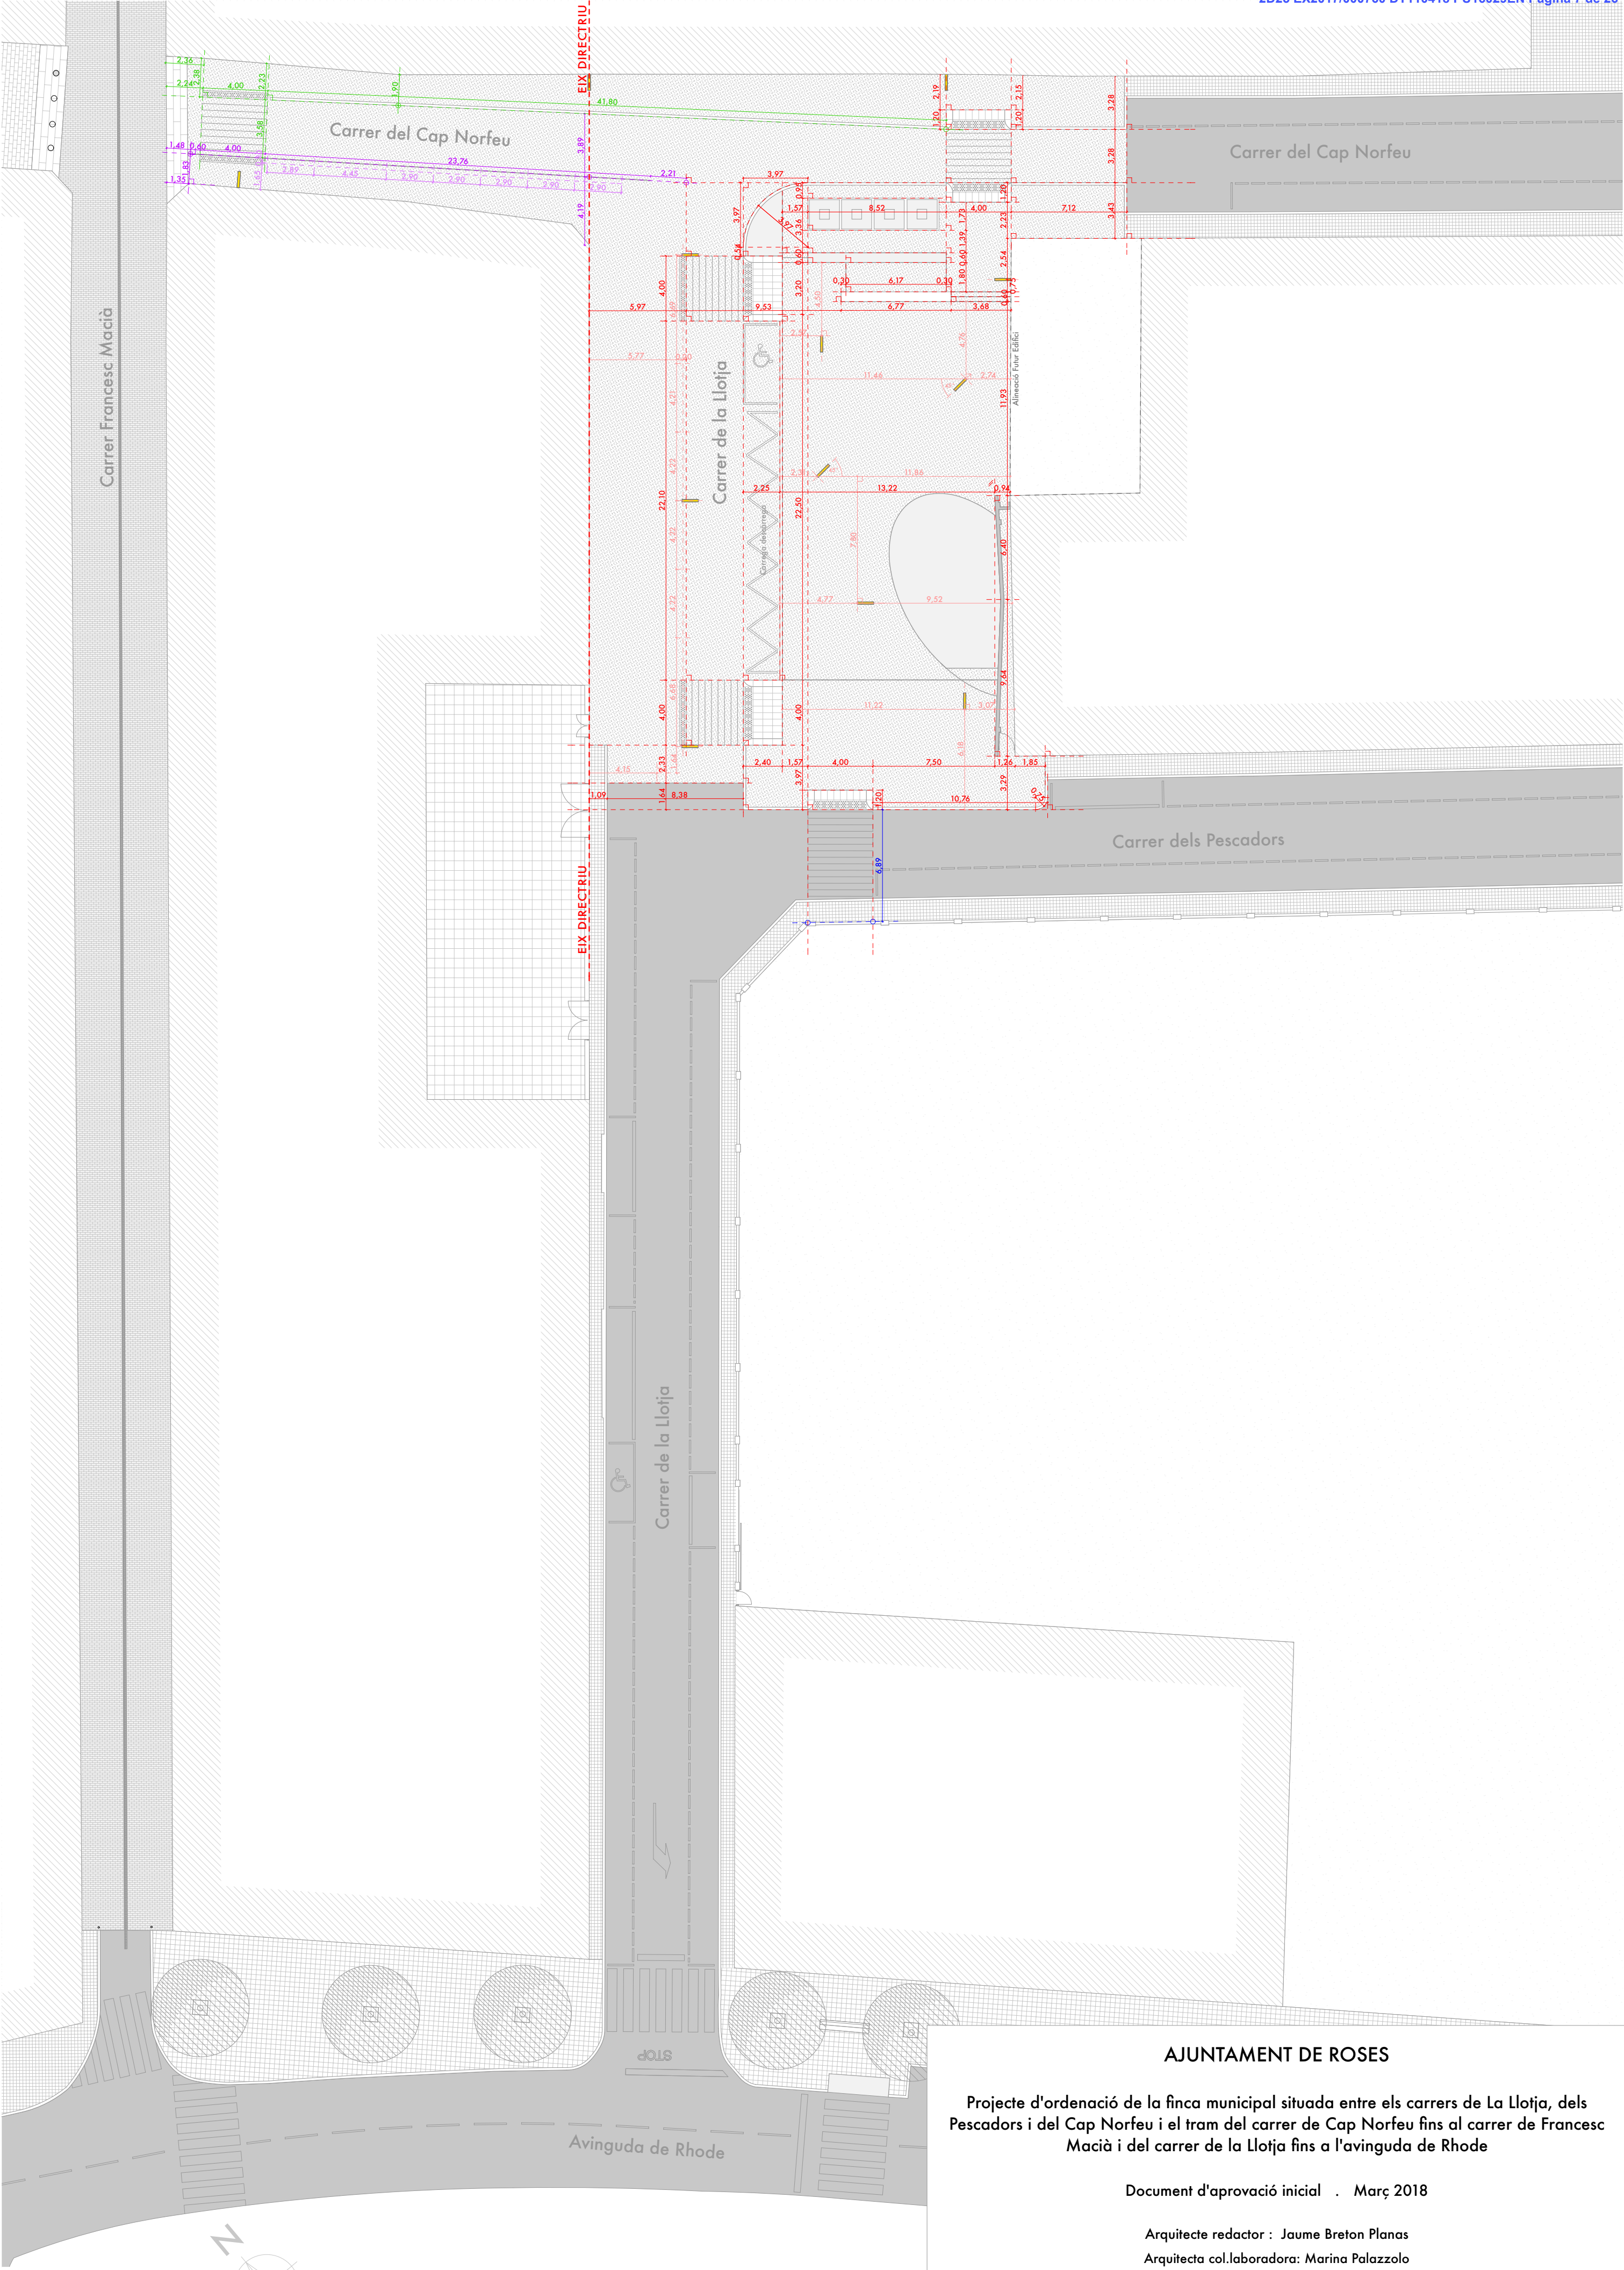


AJUNTAMENT DE ROSES

Projecte d'ordenació de la finca municipal situada entre els carrers de La Llotja, dels Pescadors i del Cap Norfeu i el tram del carrer de Cap Norfeu fins al carrer de Francesc Macià i del carrer de la Llotja fins a l'avinguda de Rhode

Document d'aprovació inicial . Març 2018

Arquitecte redactor : Jaume Breton Planas
Arquitecta col.laboradora: Marina Palazzolo

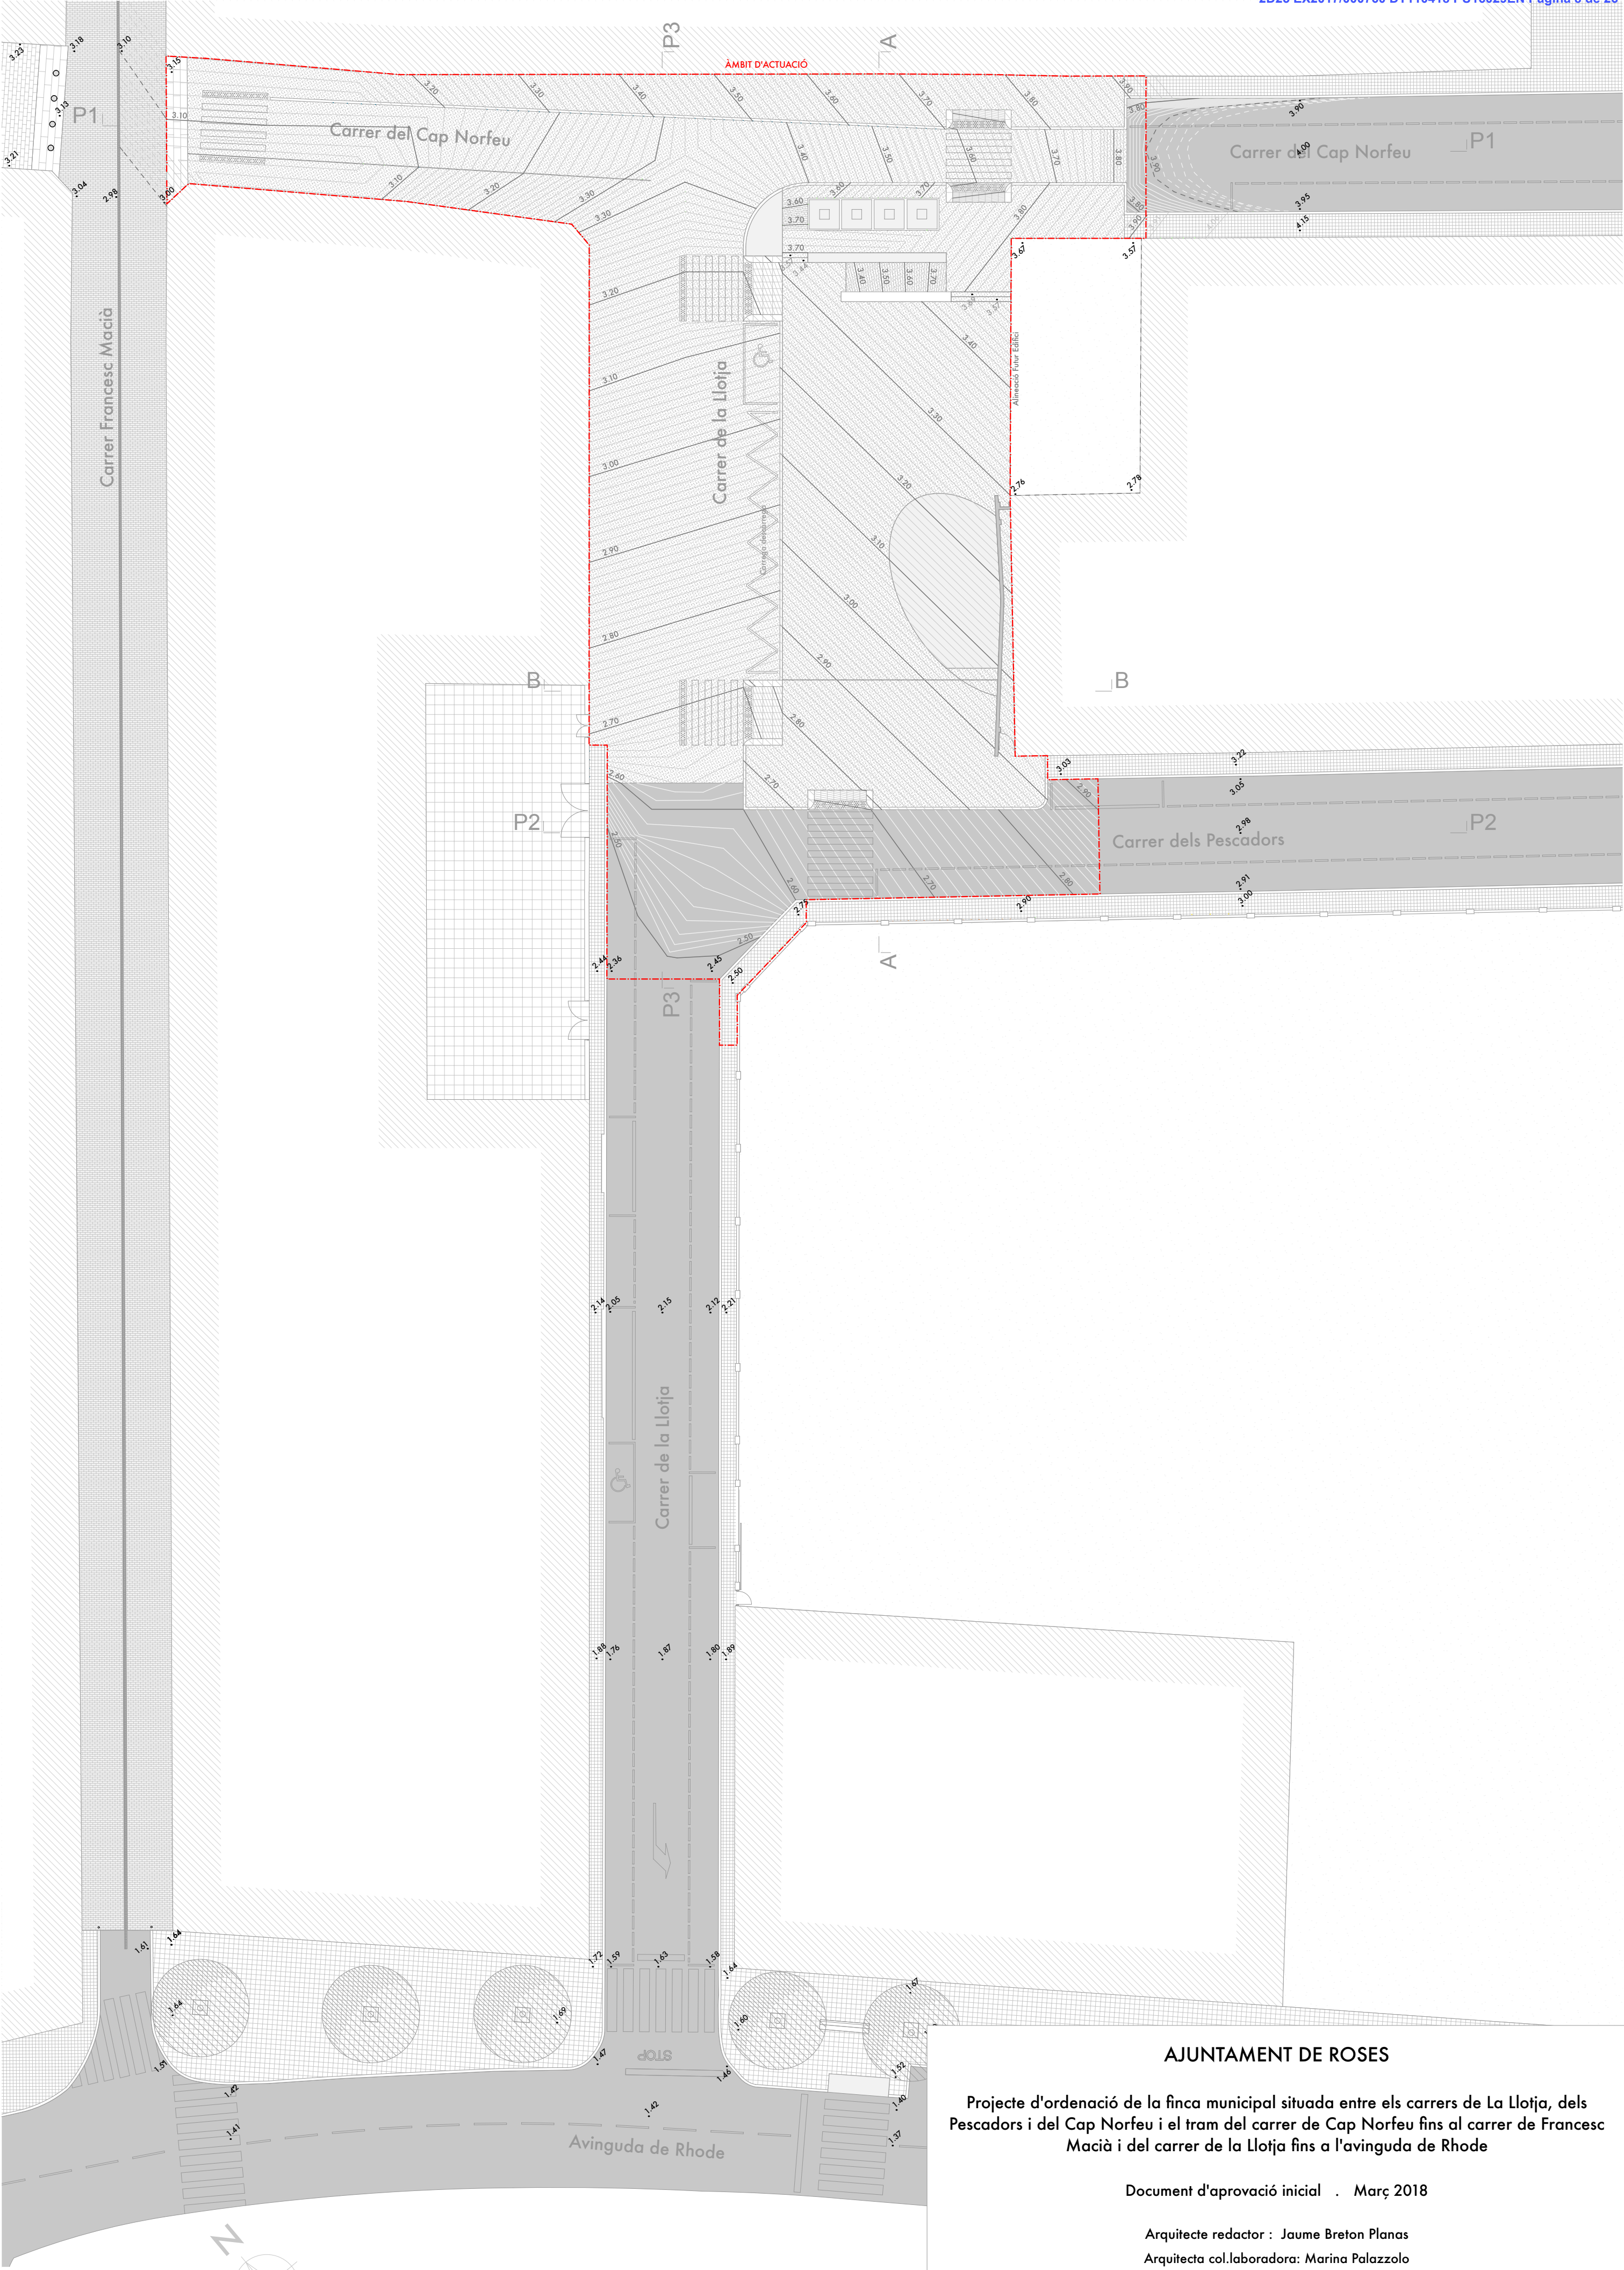

AJUNTAMENT DE ROSES


Projecte d'ordenació de la finca municipal situada entre els carrers de La Llotja, dels Pescadors i del Cap Norfeu i el tram del carrer de Cap Norfeu fins al carrer de Francesc Macià i del carrer de la Llotja fins a l'avinguda de Rhode

Document d'aprovació inicial . Març 2018

Arquitecte redactor : Jaume Breton Planas

Arquitecta col.laboradora: Marina Palazzolo

4.4. PLANTA DE SENYALITZACIÓ PROPOSTA Escala 1/250

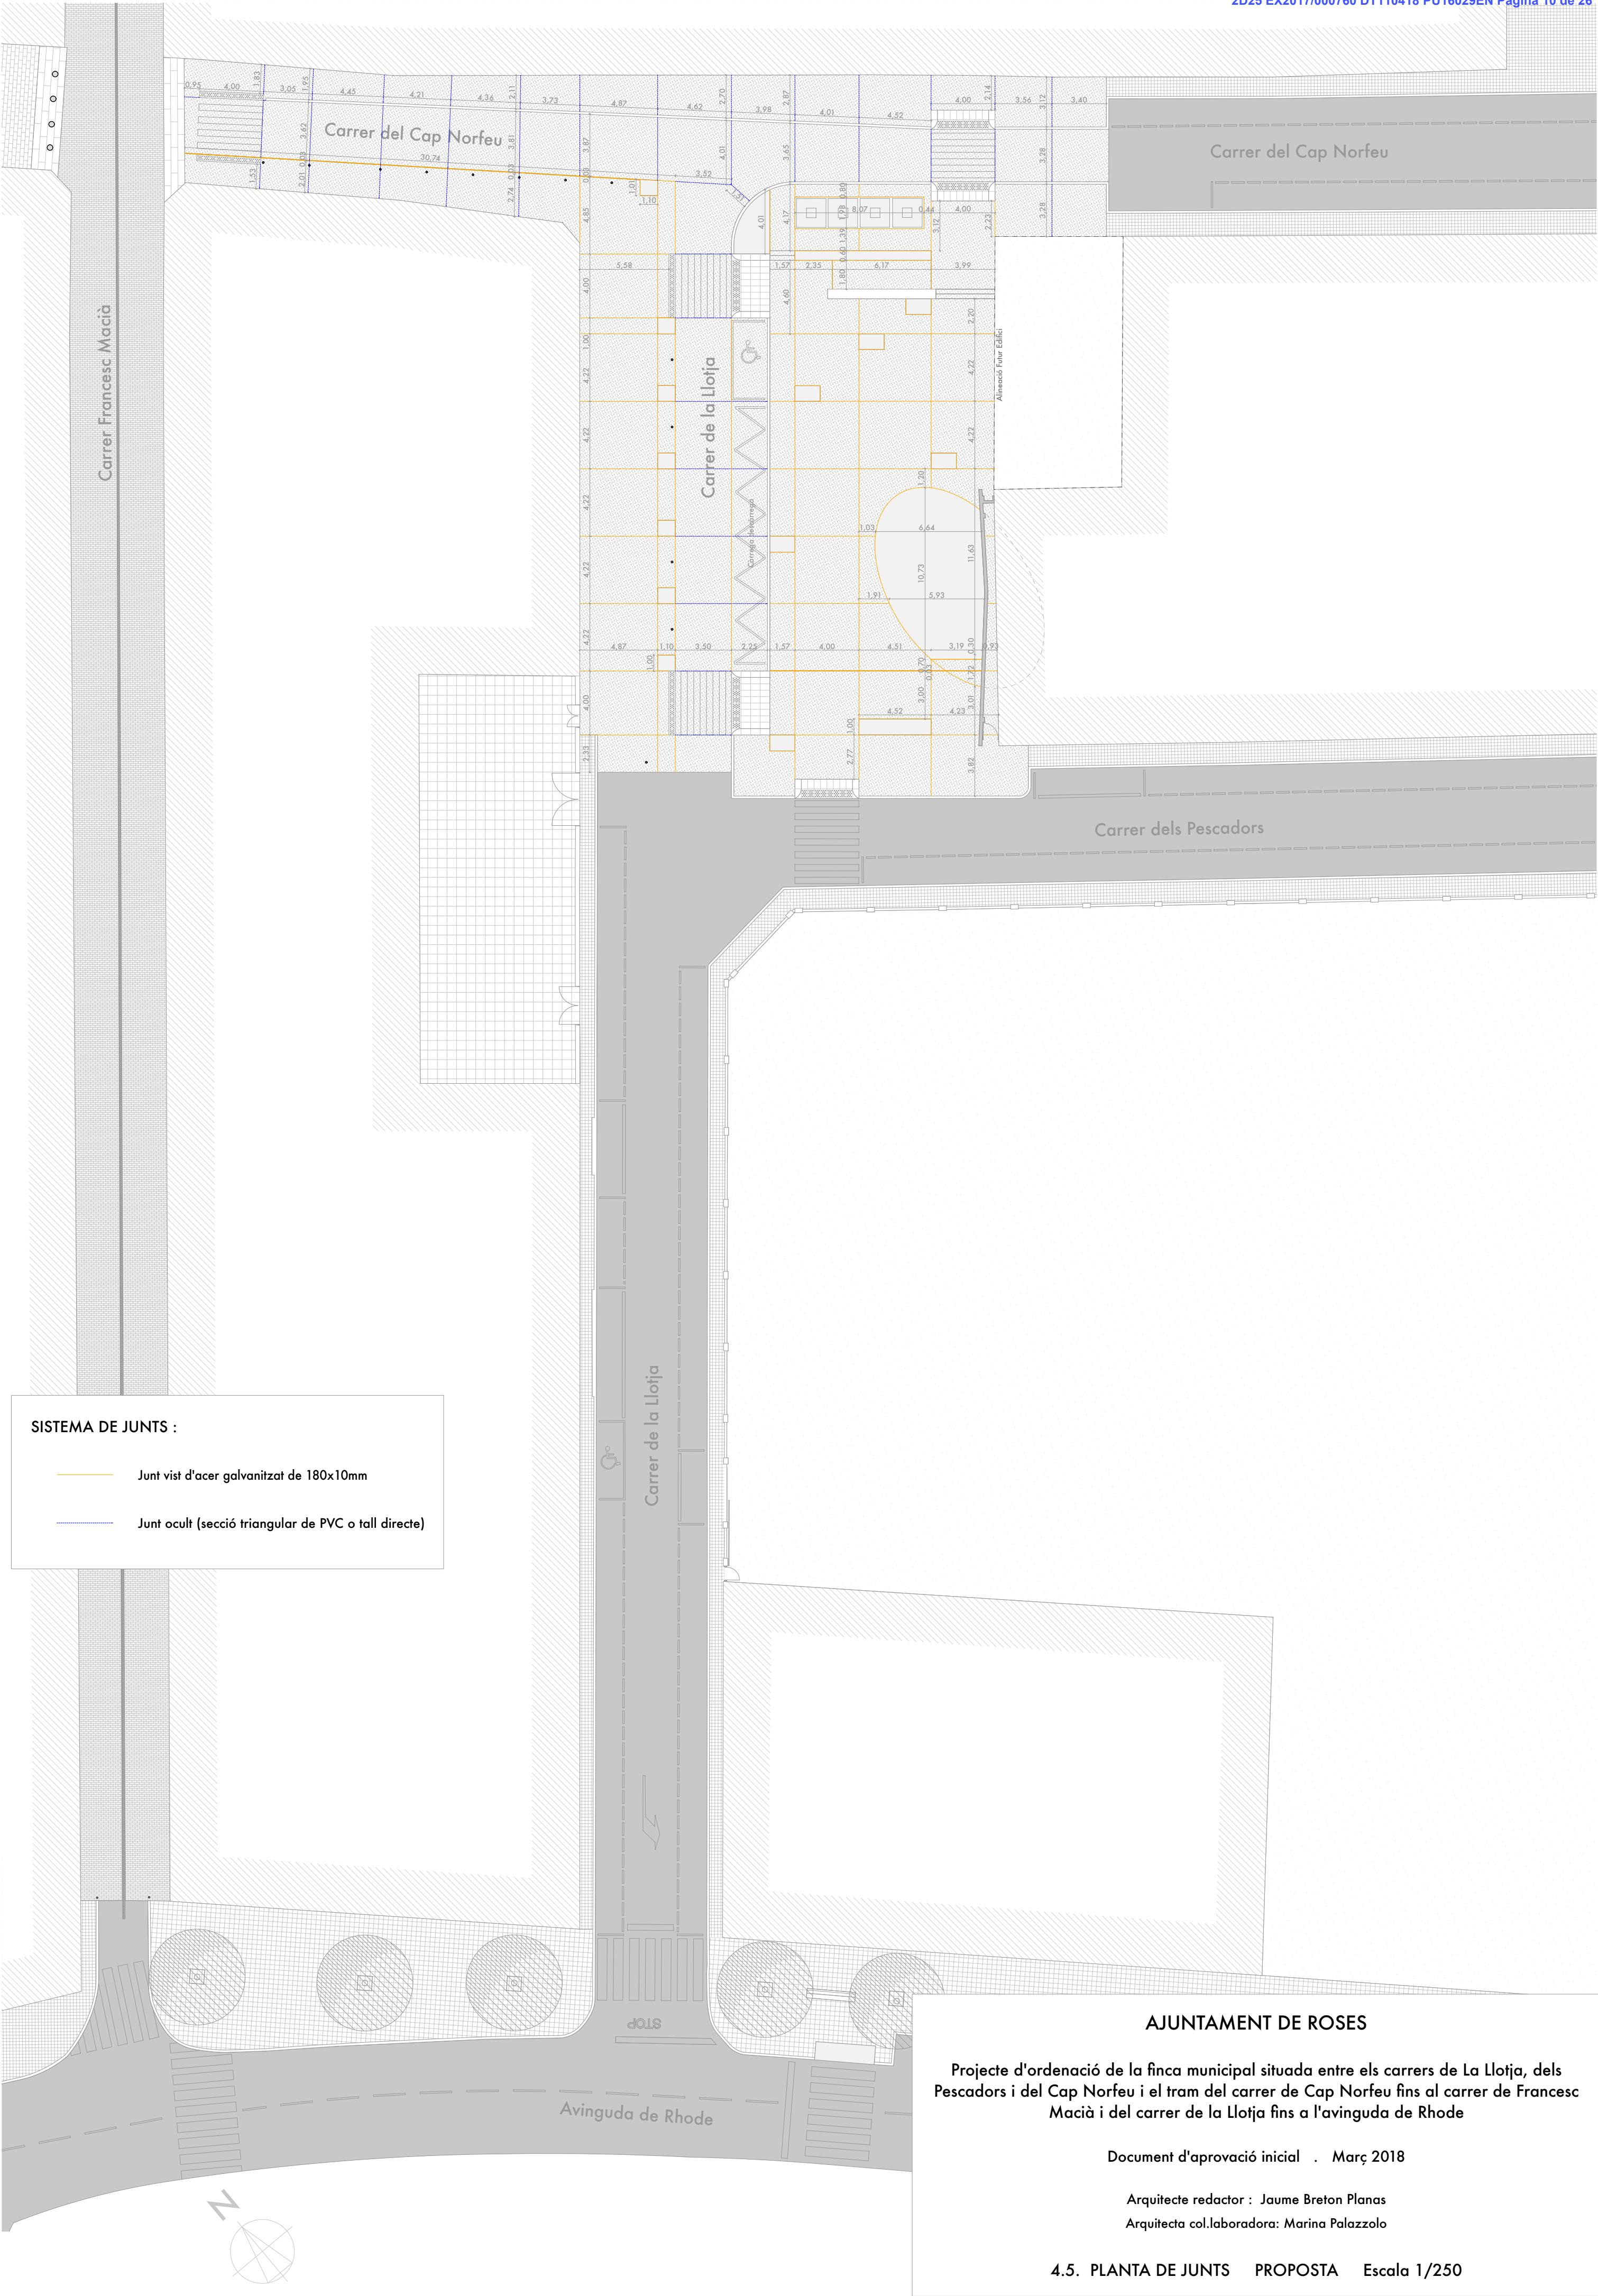

SISTEMA DE JUNTS :



- Junt vist d'acer galvanitzat de 180x10mm
- Junt ocult (secció triangular de PVC o tall directe)

AJUNTAMENT DE ROSES

Projecte d'ordenació de la finca municipal situada entre els carrers de La Llotja, dels Pescadors i del Cap Norfeu i el tram del carrer de Cap Norfeu fins al carrer de Francesc Macià i del carrer de la Llotja fins a l'avinguda de Rhode

Document d'aprovació inicial . Març 2018

Arquitecte redactor : Jaume Breton Planas
Arquitecta col.laboradora: Marina Palazzolo

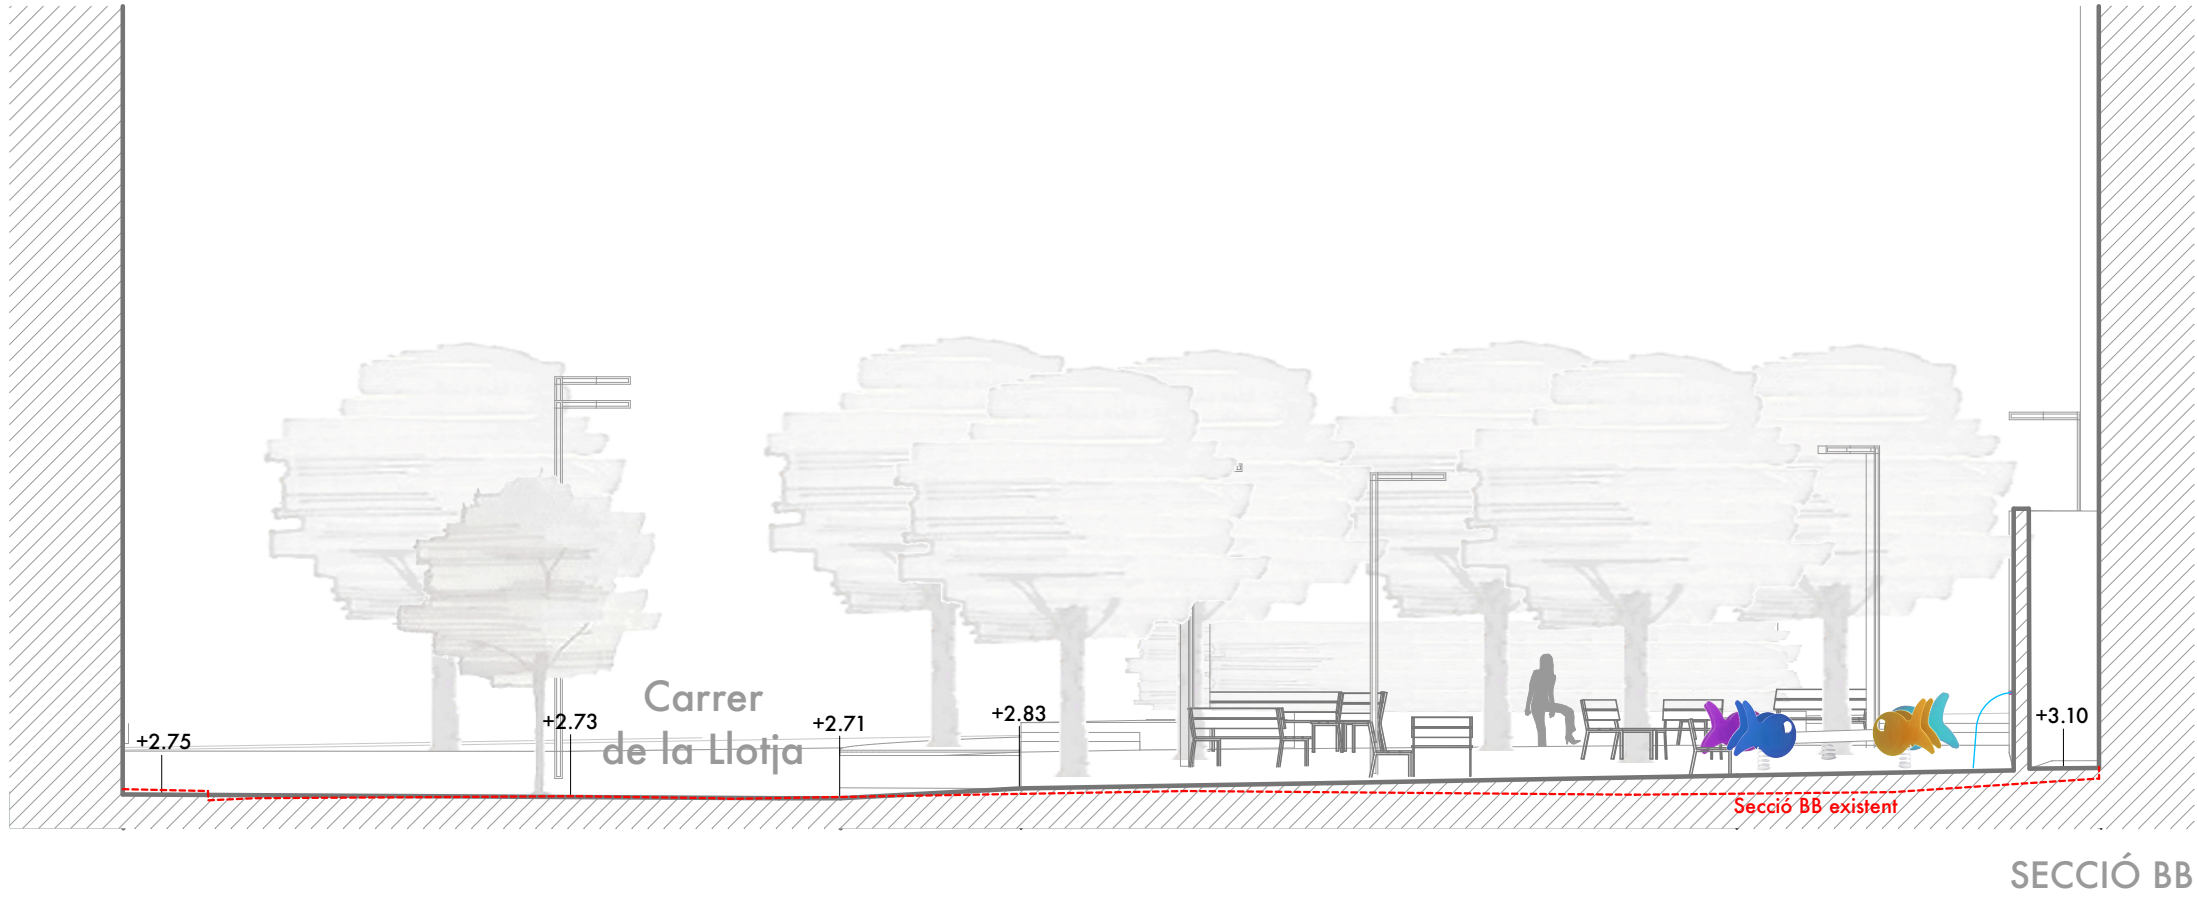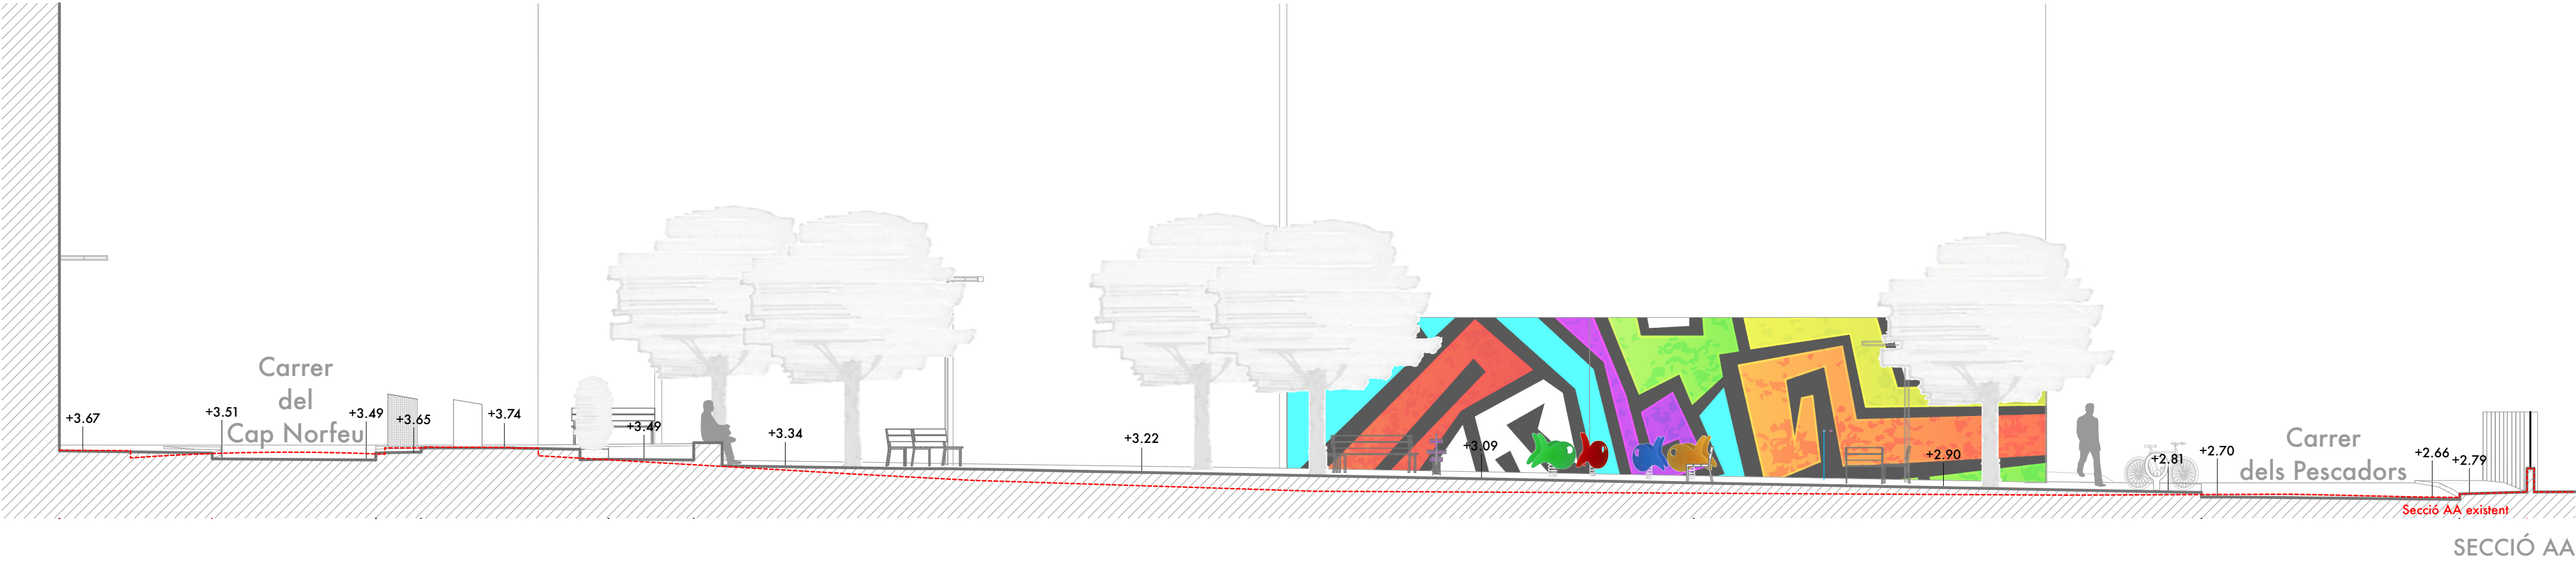




AJUNTAMENT DE ROSES

Projecte d'ordenació de la finca municipal situada entre els carrers de La Llotja, dels Pescadors i del Cap Norfeu i el tram del carrer de Cap Norfeu fins al carrer de Francesc Macià i del carrer de la Llotja fins a l'avinguda de Rhode

Document d'aprovació inicial . Març 2018

Arquitecte redactor : Jaume Breton Planas
Arquitecta col.laboradora: Marina Palazzolo

5.1. SECCIONS PROPOSTA Escala 1/100

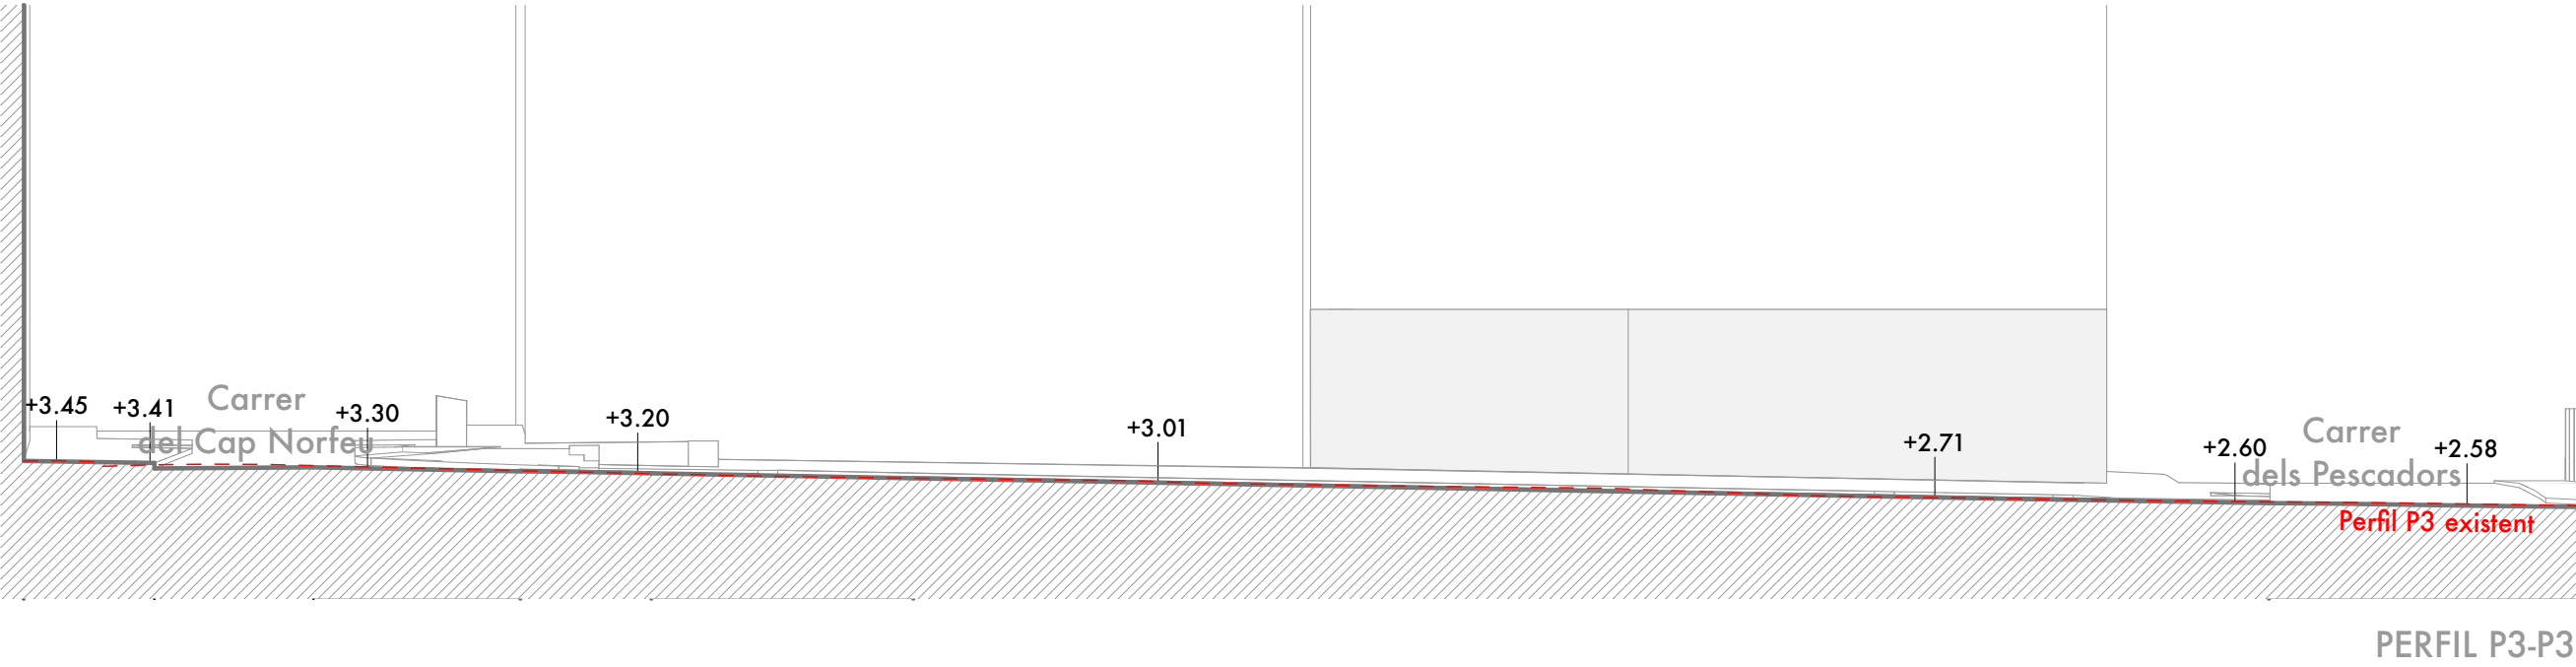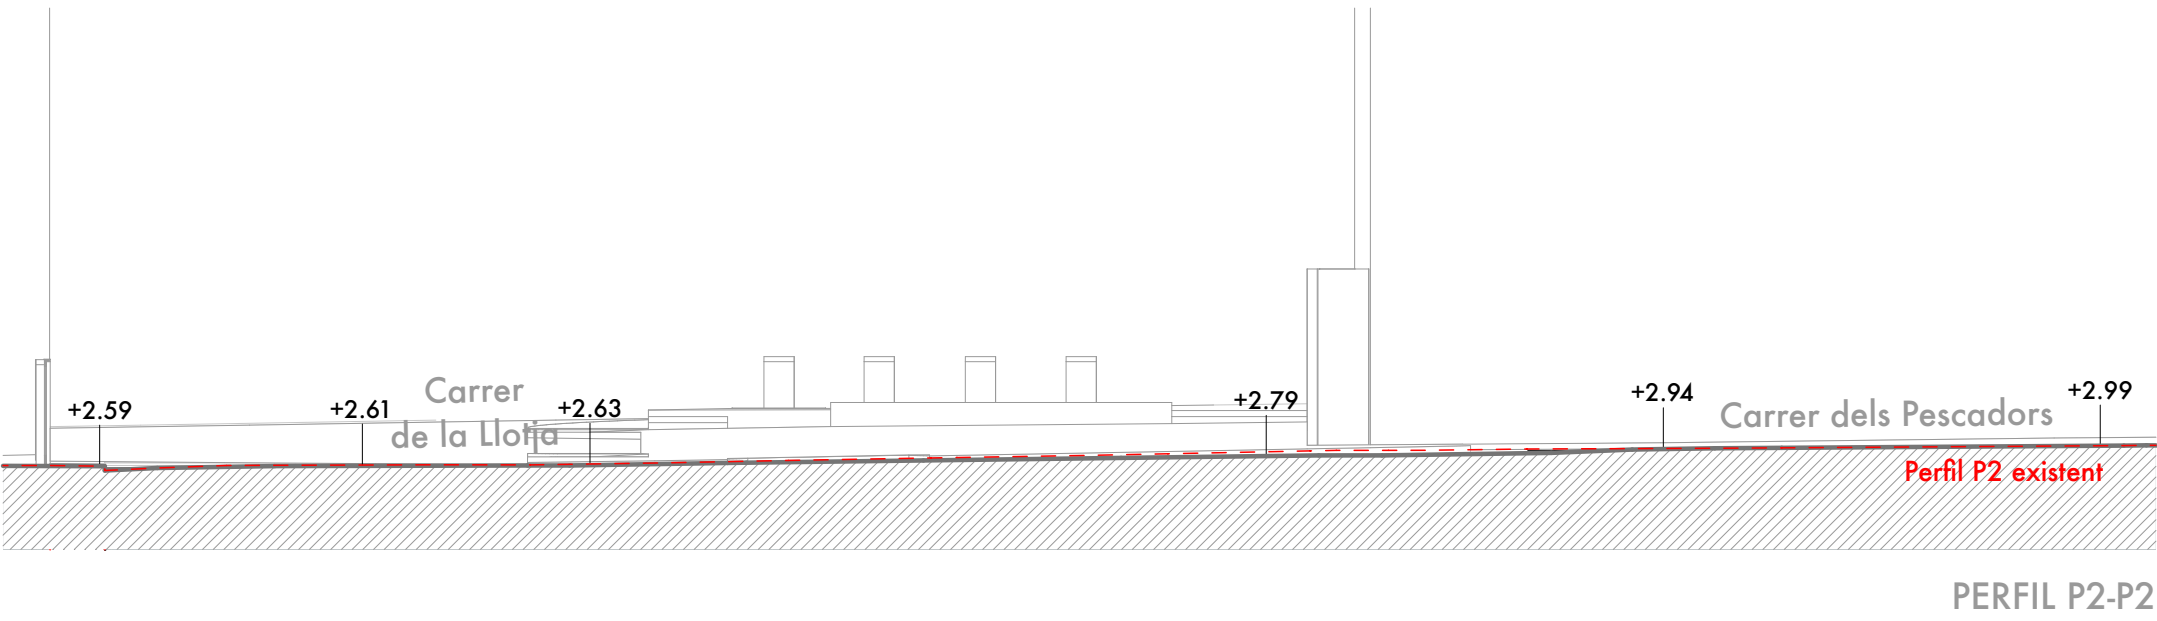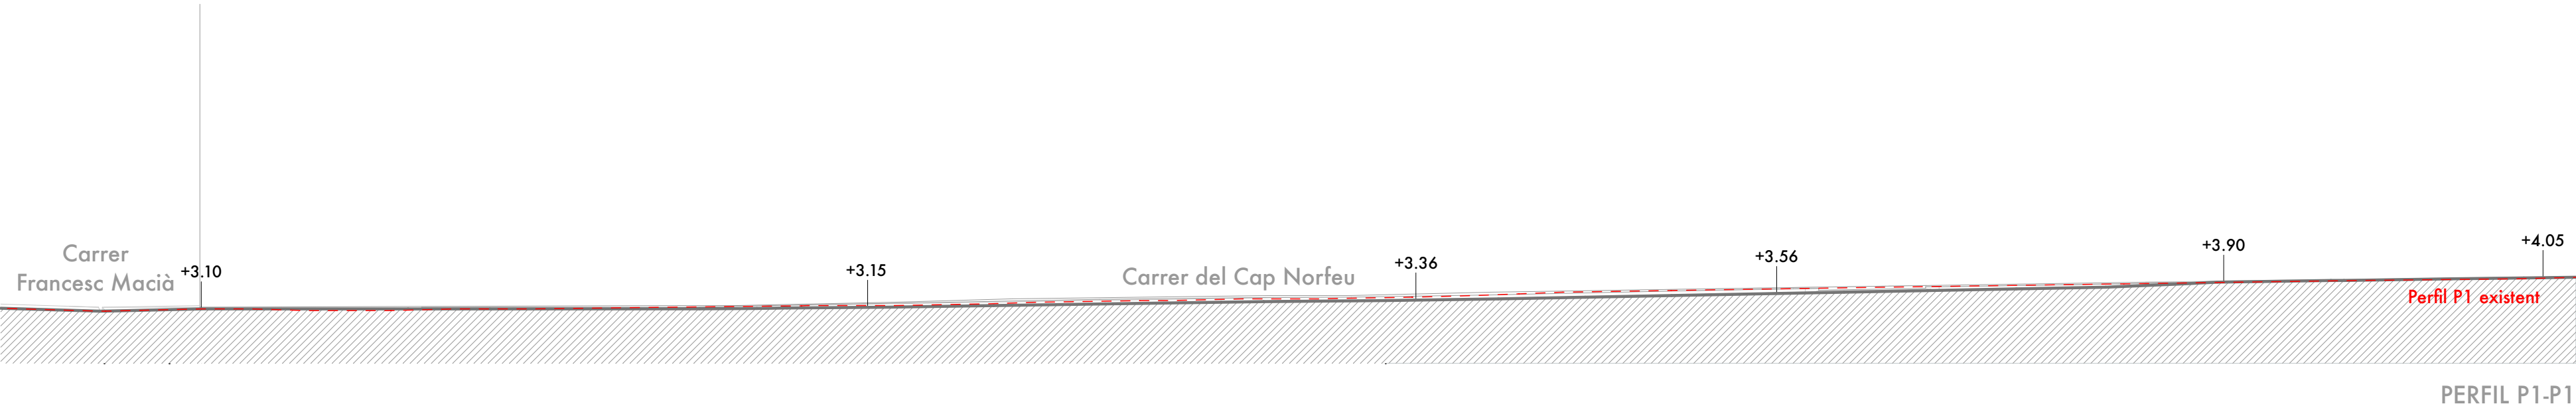


AJUNTAMENT DE ROSES

Projecte d'ordenació de la finca municipal situada entre els carrers de La Llotja, dels Pescadors i del Cap Norfeu i el tram del carrer de Cap Norfeu fins al carrer de Francesc Macià i del carrer de la Llotja fins a l'avinguda de Rhode


Document d'aprovació inicial . Març 2018

Arquitecte redactor : Jaume Breton Planas
Arquitecta col.laboradora: Marina Palazzolo


BANC I CADIRA ESCOFET MODEL NOMO

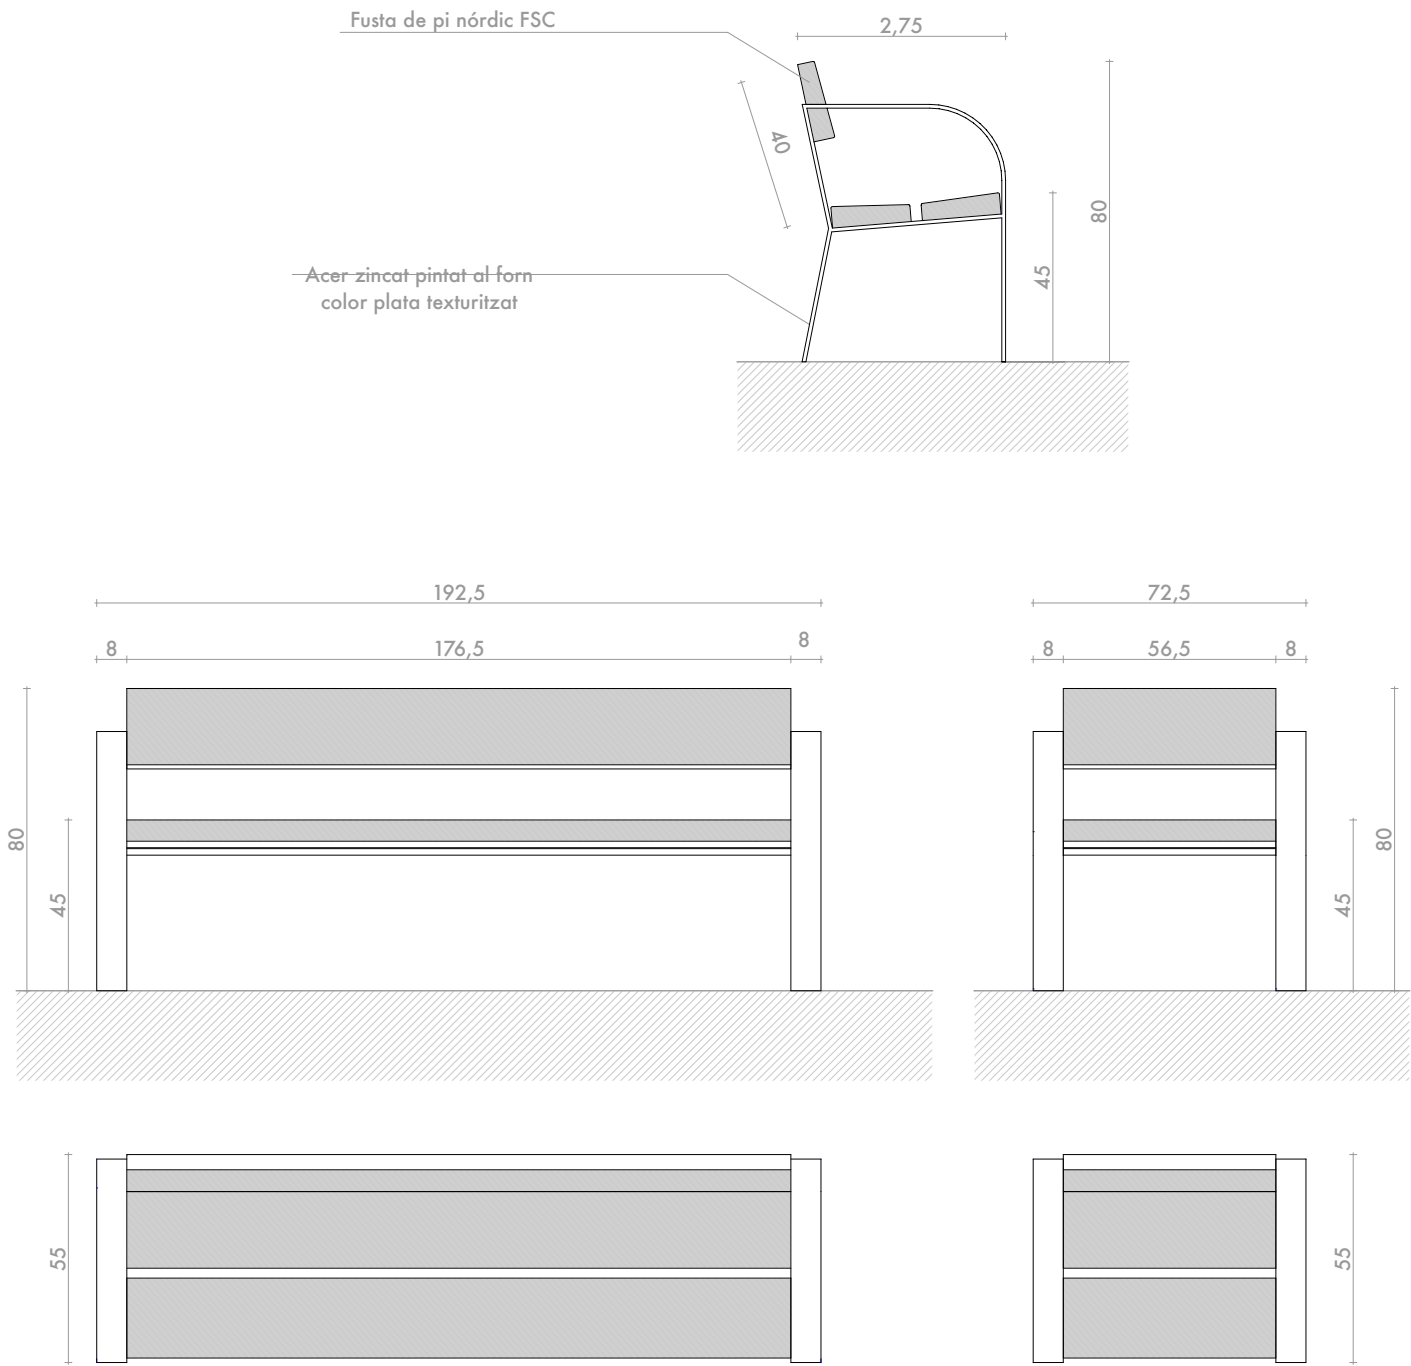


PAPERERA Ø 62

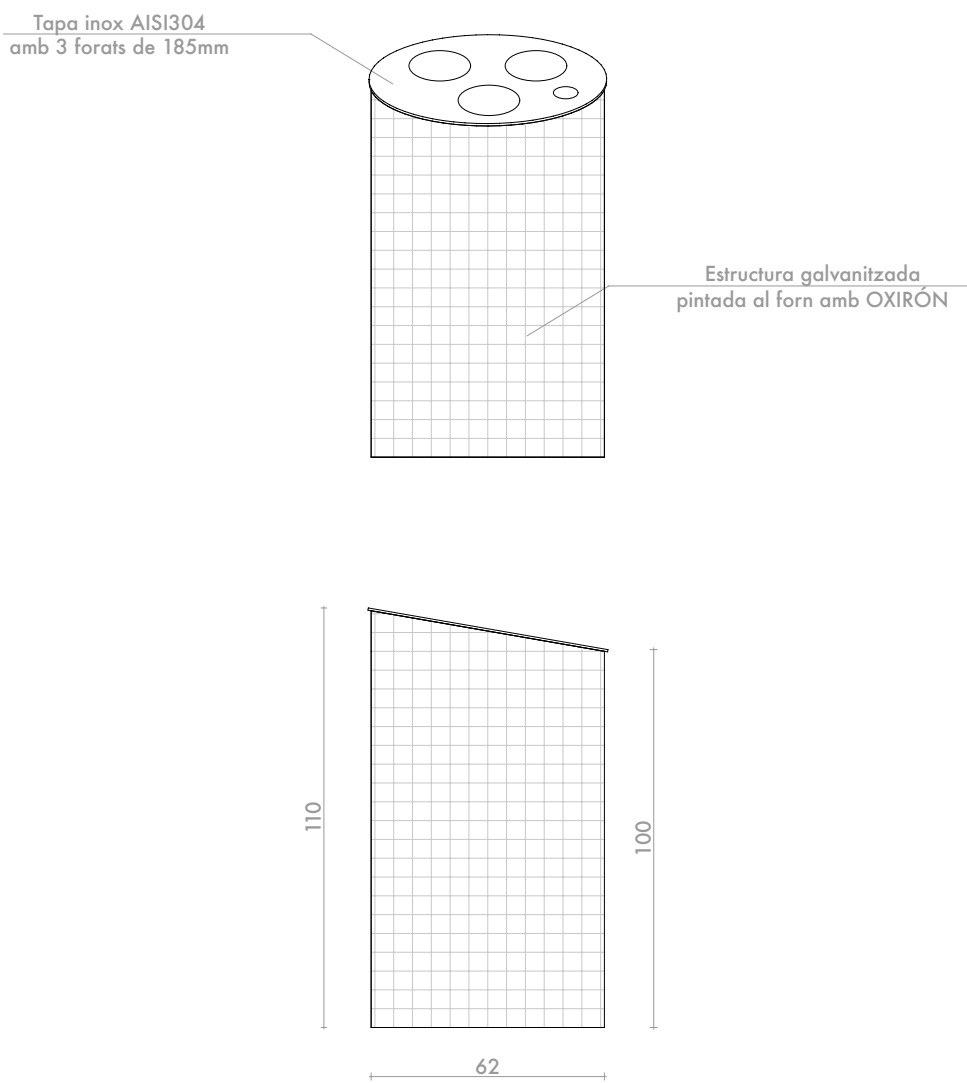


BÀCUL ESCOFET MODEL BALI

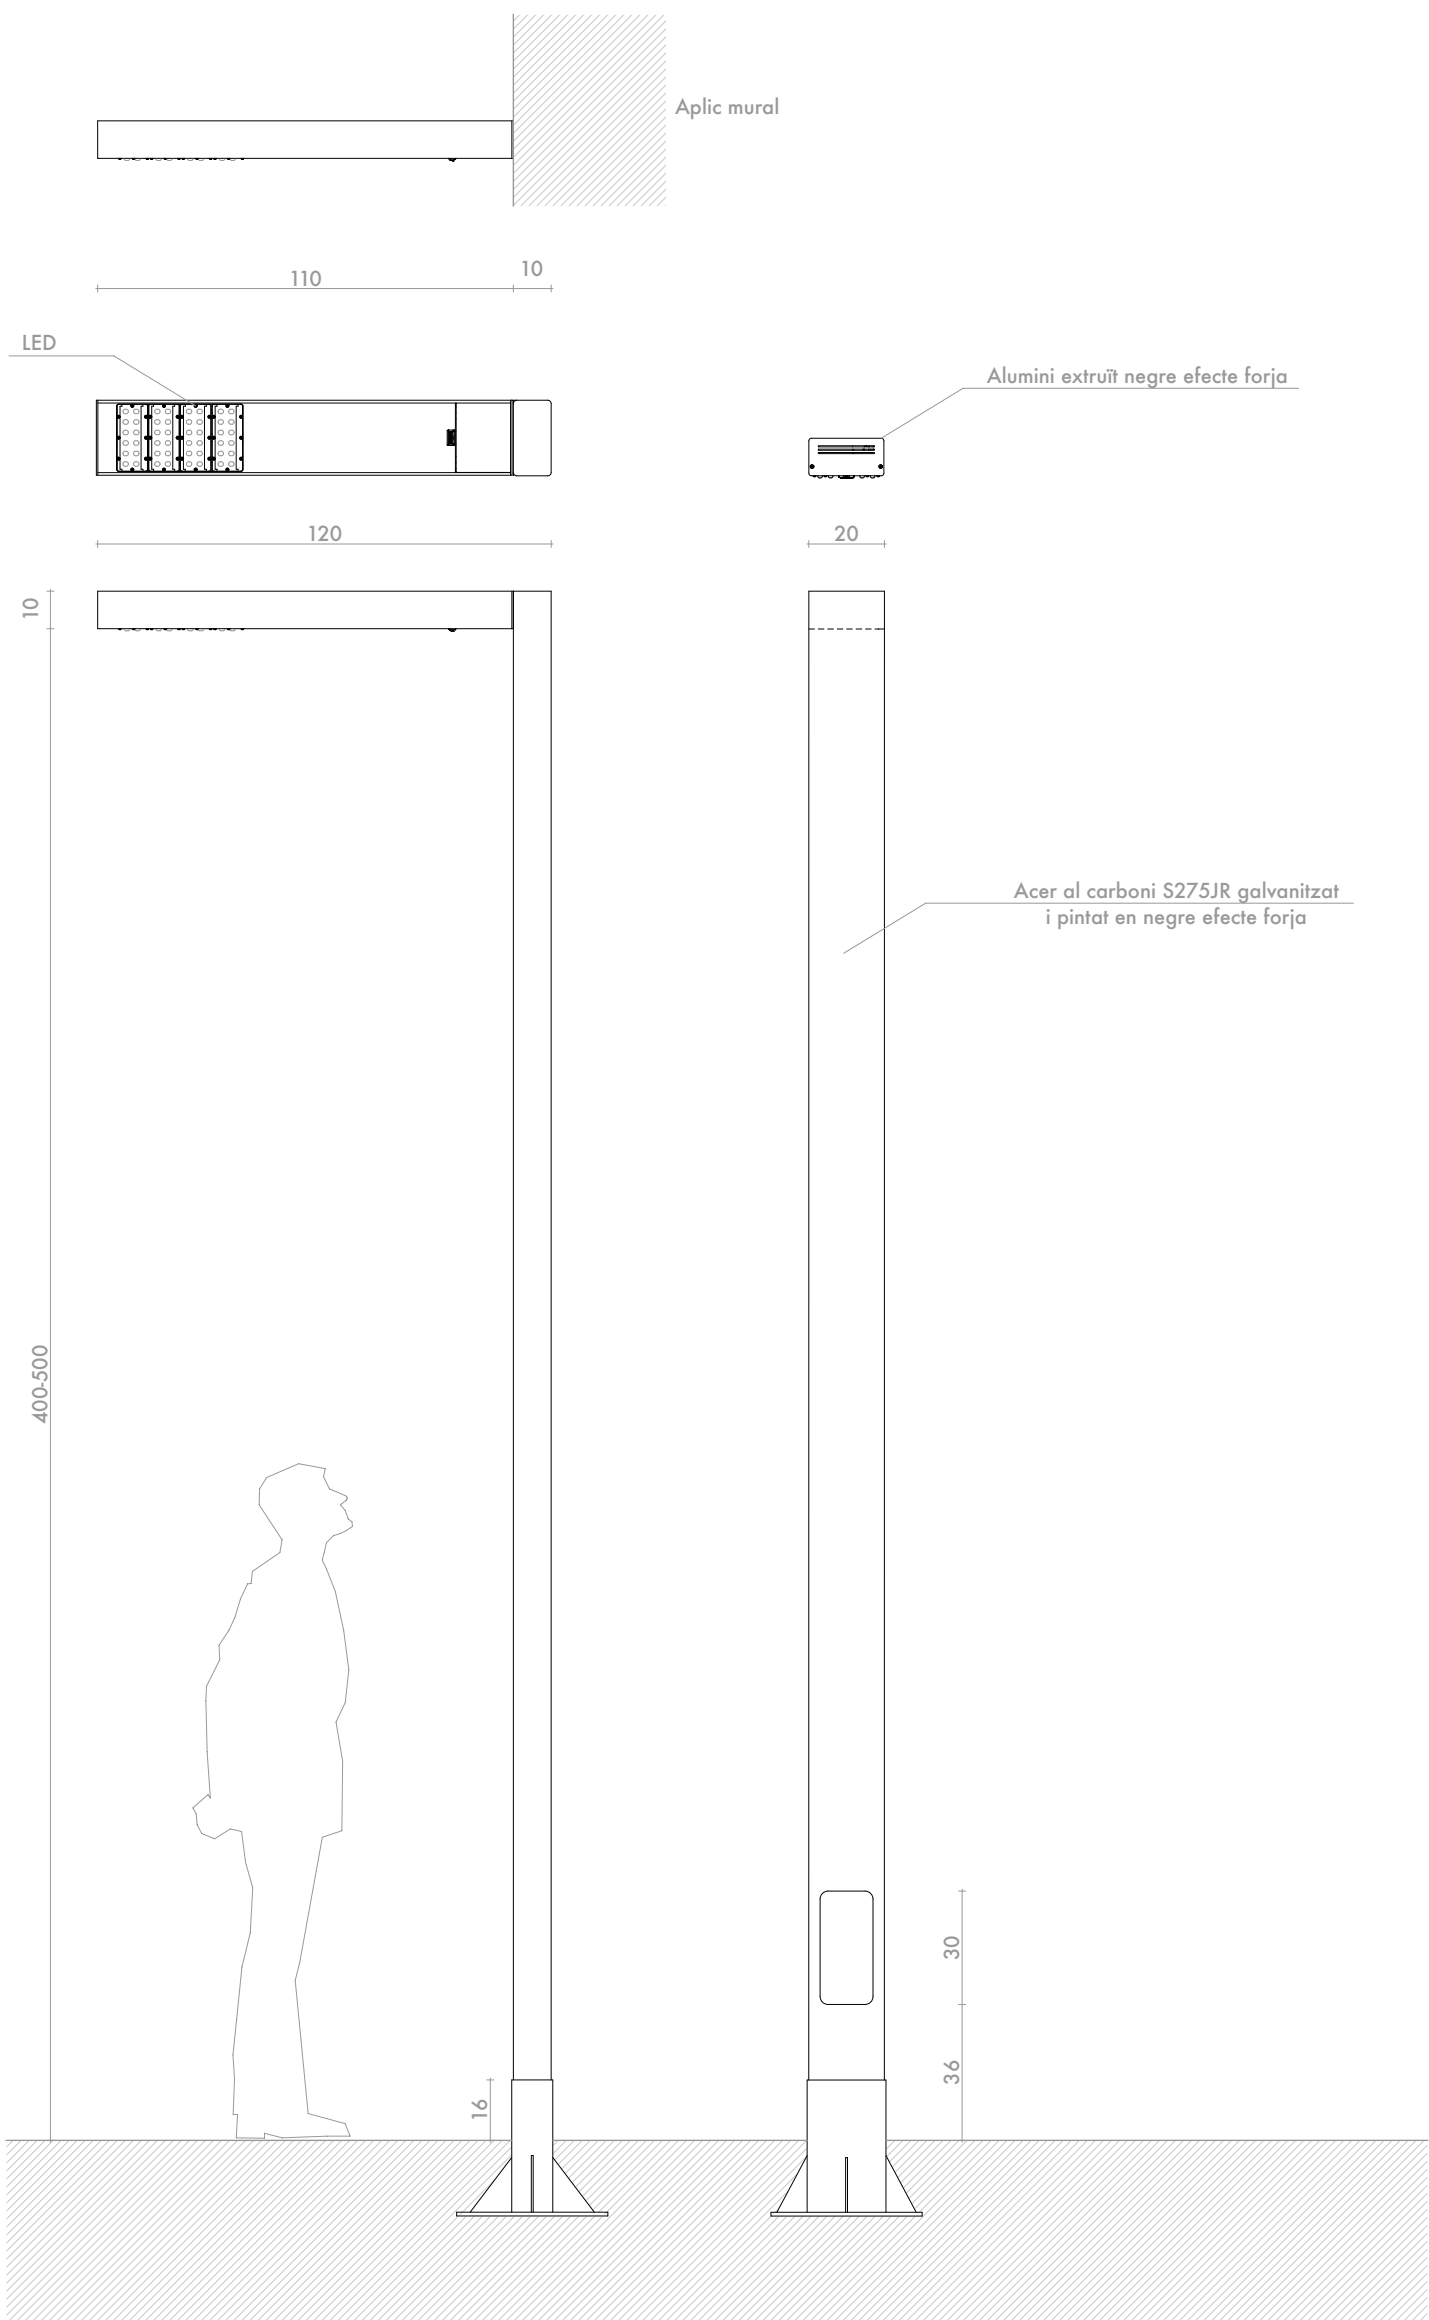

PILONA SABACAUCHO MODEL X-LAST BALIZA

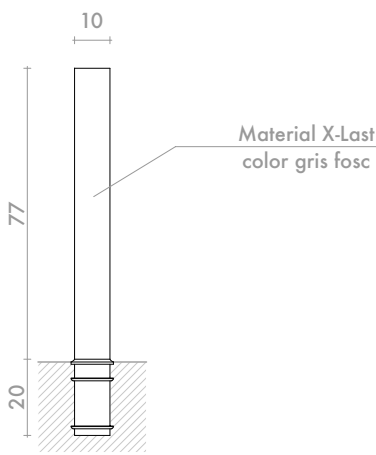

APARCABICICLETES SANTA&COLE MODEL KEY

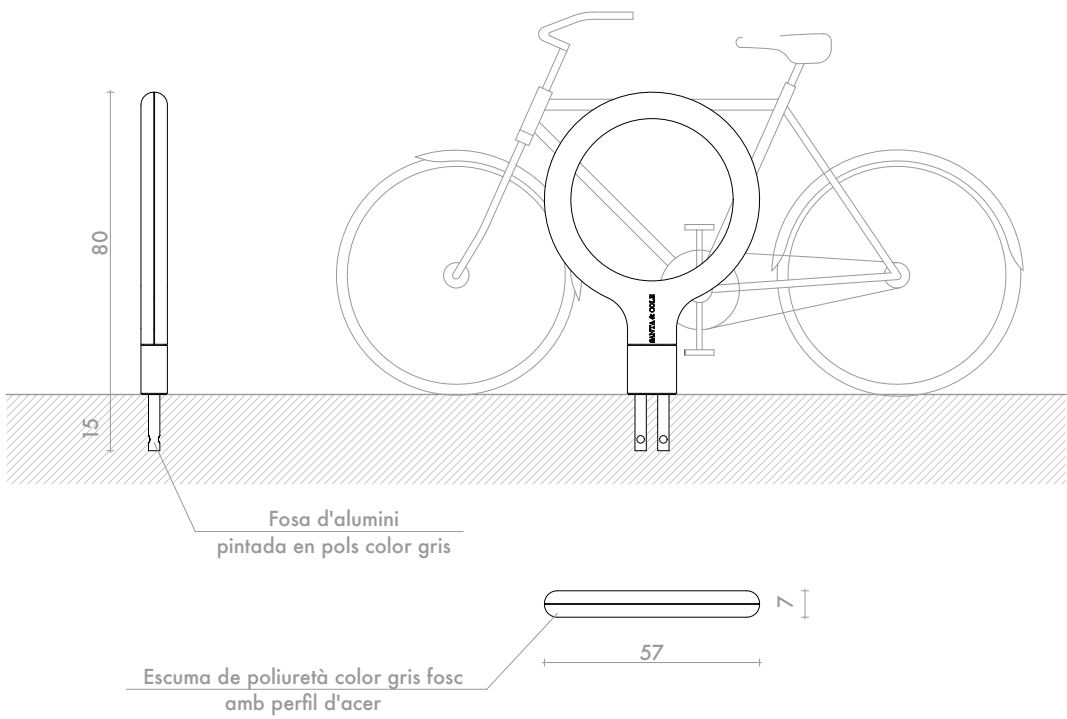

AJUNTAMENT DE ROSES

Projecte d'ordenació de la finca municipal situada entre els carrers de La Llotja, dels Pescadors i del Cap Norfeu i el tram del carrer de Cap Norfeu fins al carrer de Francesc Macià i del carrer de la Llotja fins a l'avinguda de Rhode

Document d'aprovació inicial . Març 2018

Arquitecte redactor : Jaume Breton Planas

Arquitecta col.laboradora: Marina Palazzolo