




Ministerio de Medio Ambiente
Dirección General de Costas

Avda. Jaime I, 41. 17071 Girona
Fax 972 - 22 11 05
Teléfono 972 - 20 20 94 - 02 04

Demarcación de Costas en Cataluña
Servicio Provincial de Costas en Girona

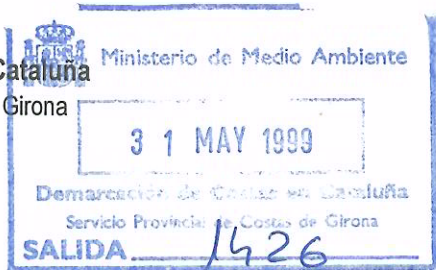

FECHA: 31/05/99


DESTINATARIO

SU/REF:

AYUNTAMENT DE ROSES

17480 ROSES

NUESTRA/REF: DL-17/2

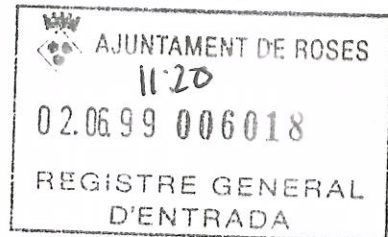

ASUNTO


Plano del "Proyecto de deslinde y amojonamiento del dominio público marítimo-terrestre entre la Riera Ginjolers y el Puerto" en el t.m. de Roses.

Según conversación telefónica, adjunto el plano del asunto de referencia.

EL JEFE DEL SERVICIO

Fdo. Enrique Girona Mendoza



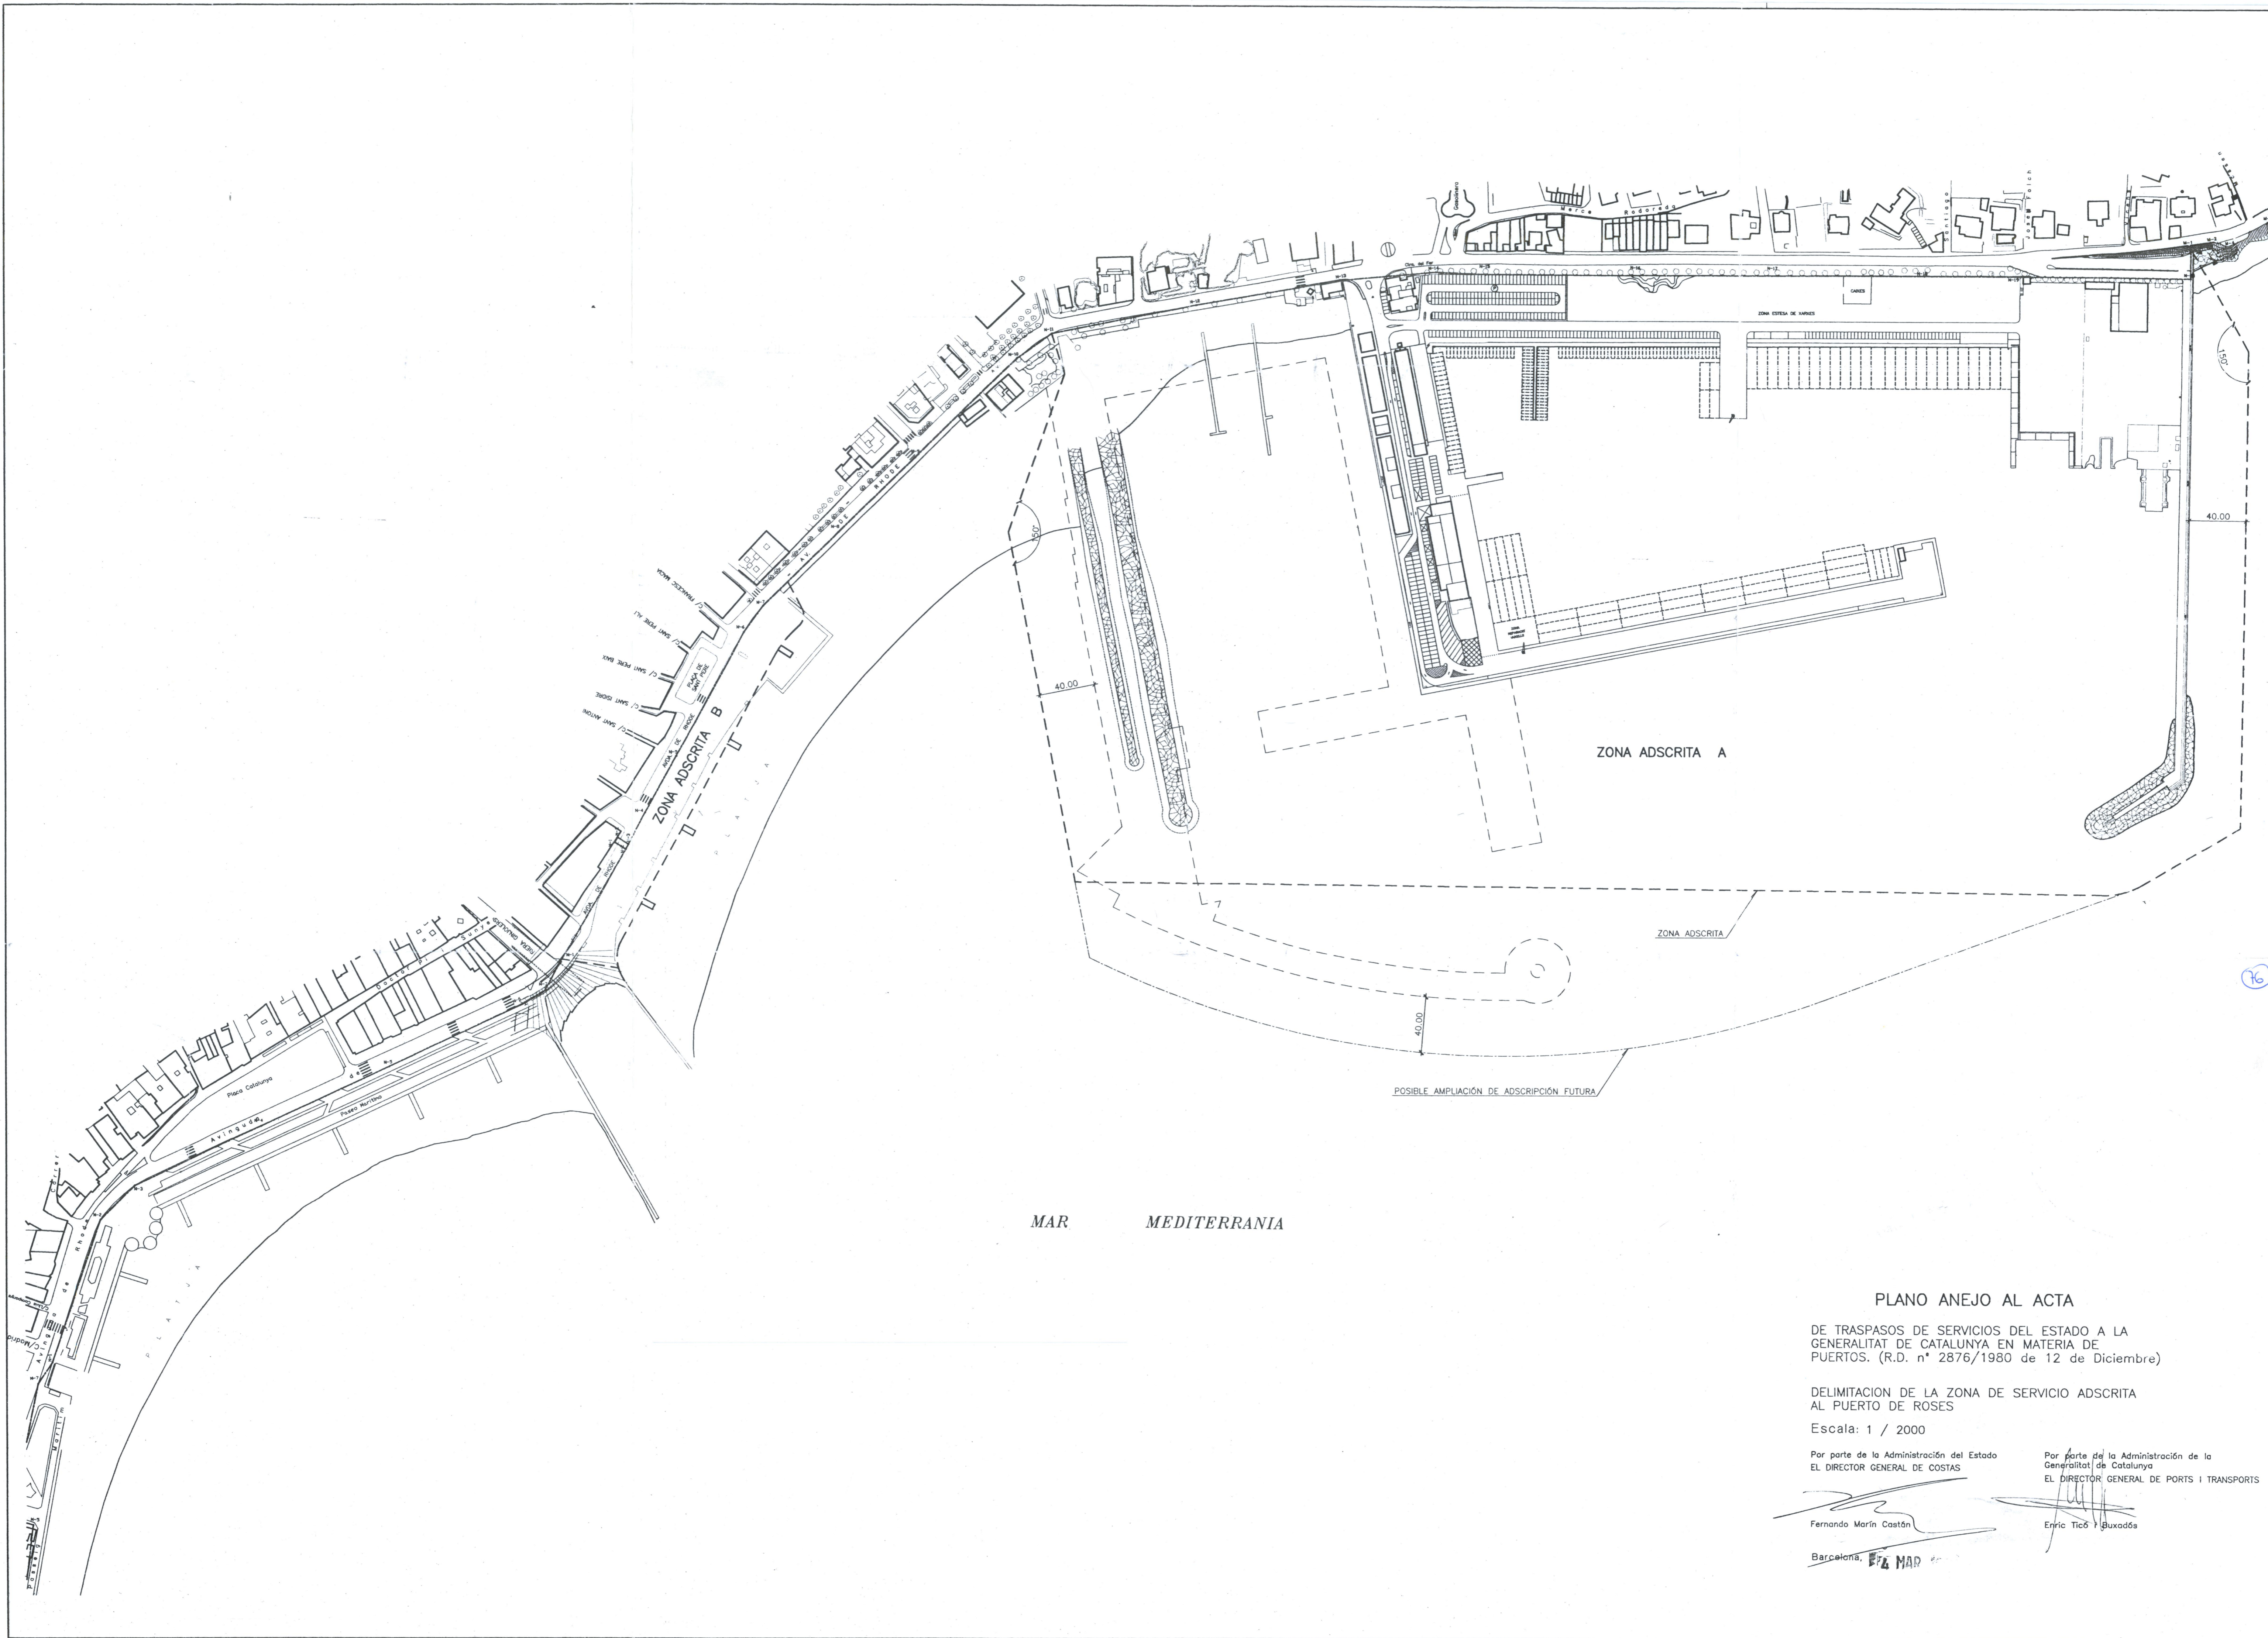

MAR MEDITERRANEA

ZONA ADSCRITA A

ZONA ADSCRITA B

POSIBLE AMPLIACIÓN DE ADSCRIPCIÓN FUTURA

PLANO ANEJO AL ACTA

DE TRASPASOS DE SERVICIOS DEL ESTADO A LA GENERALITAT DE CATALUNYA EN MATERIA DE PUERTOS. (R.D. n° 2876/1980 de 12 de Diciembre)

DELIMITACION DE LA ZONA DE SERVICIO ADSCRITA AL PUERTO DE ROSES

Escala: 1 / 2000

Por parte de la Administración del Estado
EL DIRECTOR GENERAL DE COSTAS

Por parte de la Administración de la Generalitat de Catalunya
EL DIRECTOR GENERAL DE PORTS I TRANSPORTS

Fernando Morín Castón

Enric Ticó i Buxadós

Barcelona, 17 MAR 1981