

M A R M E D I T E R R À N I A




Pla d'Ordenació Urbanística Municipal
AJUNTAMENT DE ROSES



[TEXT REFÓS](#)

| | | |
|--|---|--|
|  Línies de Mitja Tensió |  Línia de 132 KV |  Límits |
| 1. Roses 3 3. Salatà 2 4. Marina 2 5. Rubina 7. Vilajuiga | | Classificació del sòl (SU - SUD - SUND - SNU) |
| 2. Roses 4 3.1. Castelló 4.1. Sta. Margarita 1 6. Selva de Mar 6.1 | | |
| | | 6.2 |

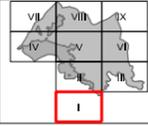

I.7. Xarxes generals de serveis
2. Energia elèctrica


0 50 100 150m A1: 1/5,000 A3: 1/10,000

7635

Imprés març 2010



| | | | | | |
|--|-----------------------|---|-----------------|--|---|
|  Línies de Mitja Tensió | |  Línia de 132 KV | |  Límits | |
| 1. Roses 3 | 3. Salatà 2 | 4. Marina 2 | 5. Rubina | 7. Vilajuiga |  Classificació del sòl (SU - SUD - SUND - SNU) |
| 2. Roses 4 | 3.1. Castelló | 4.1. Sta. Margarita 1 | 6. Selva de Mar | | |
| | 3.2. Sta. Margarida 2 | 4.2. Cap de Creus | 6.1 | | |
| | | | 6.2 | | |

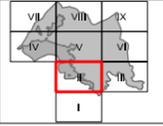


I.7. Xarxes generals de serveis
2. Energia elèctrica


0 50 100 150m A1: 1/5,000 A3: 1/10,000




- Línies de Mitja Tensió**
- | | | | | |
|------------|-----------------------|-----------------------|-----------------|--------------|
| 1. Roses 3 | 3. Salatà 2 | 4. Marina 2 | 5. Rubina | 7. Vilajuiga |
| 2. Roses 4 | 3.1. Castelló | 4.1. Sta. Margarita 1 | 6. Selva de Mar | |
| | 3.2. Sta. Margarida 2 | 4.2. Cap de Creus | 6.1 | |
| | | | 6.2 | |


- Límits**
-  Línia de 132 KV
 Classificació del sòl (SU - SUD - SUND - SNU)

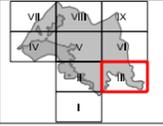


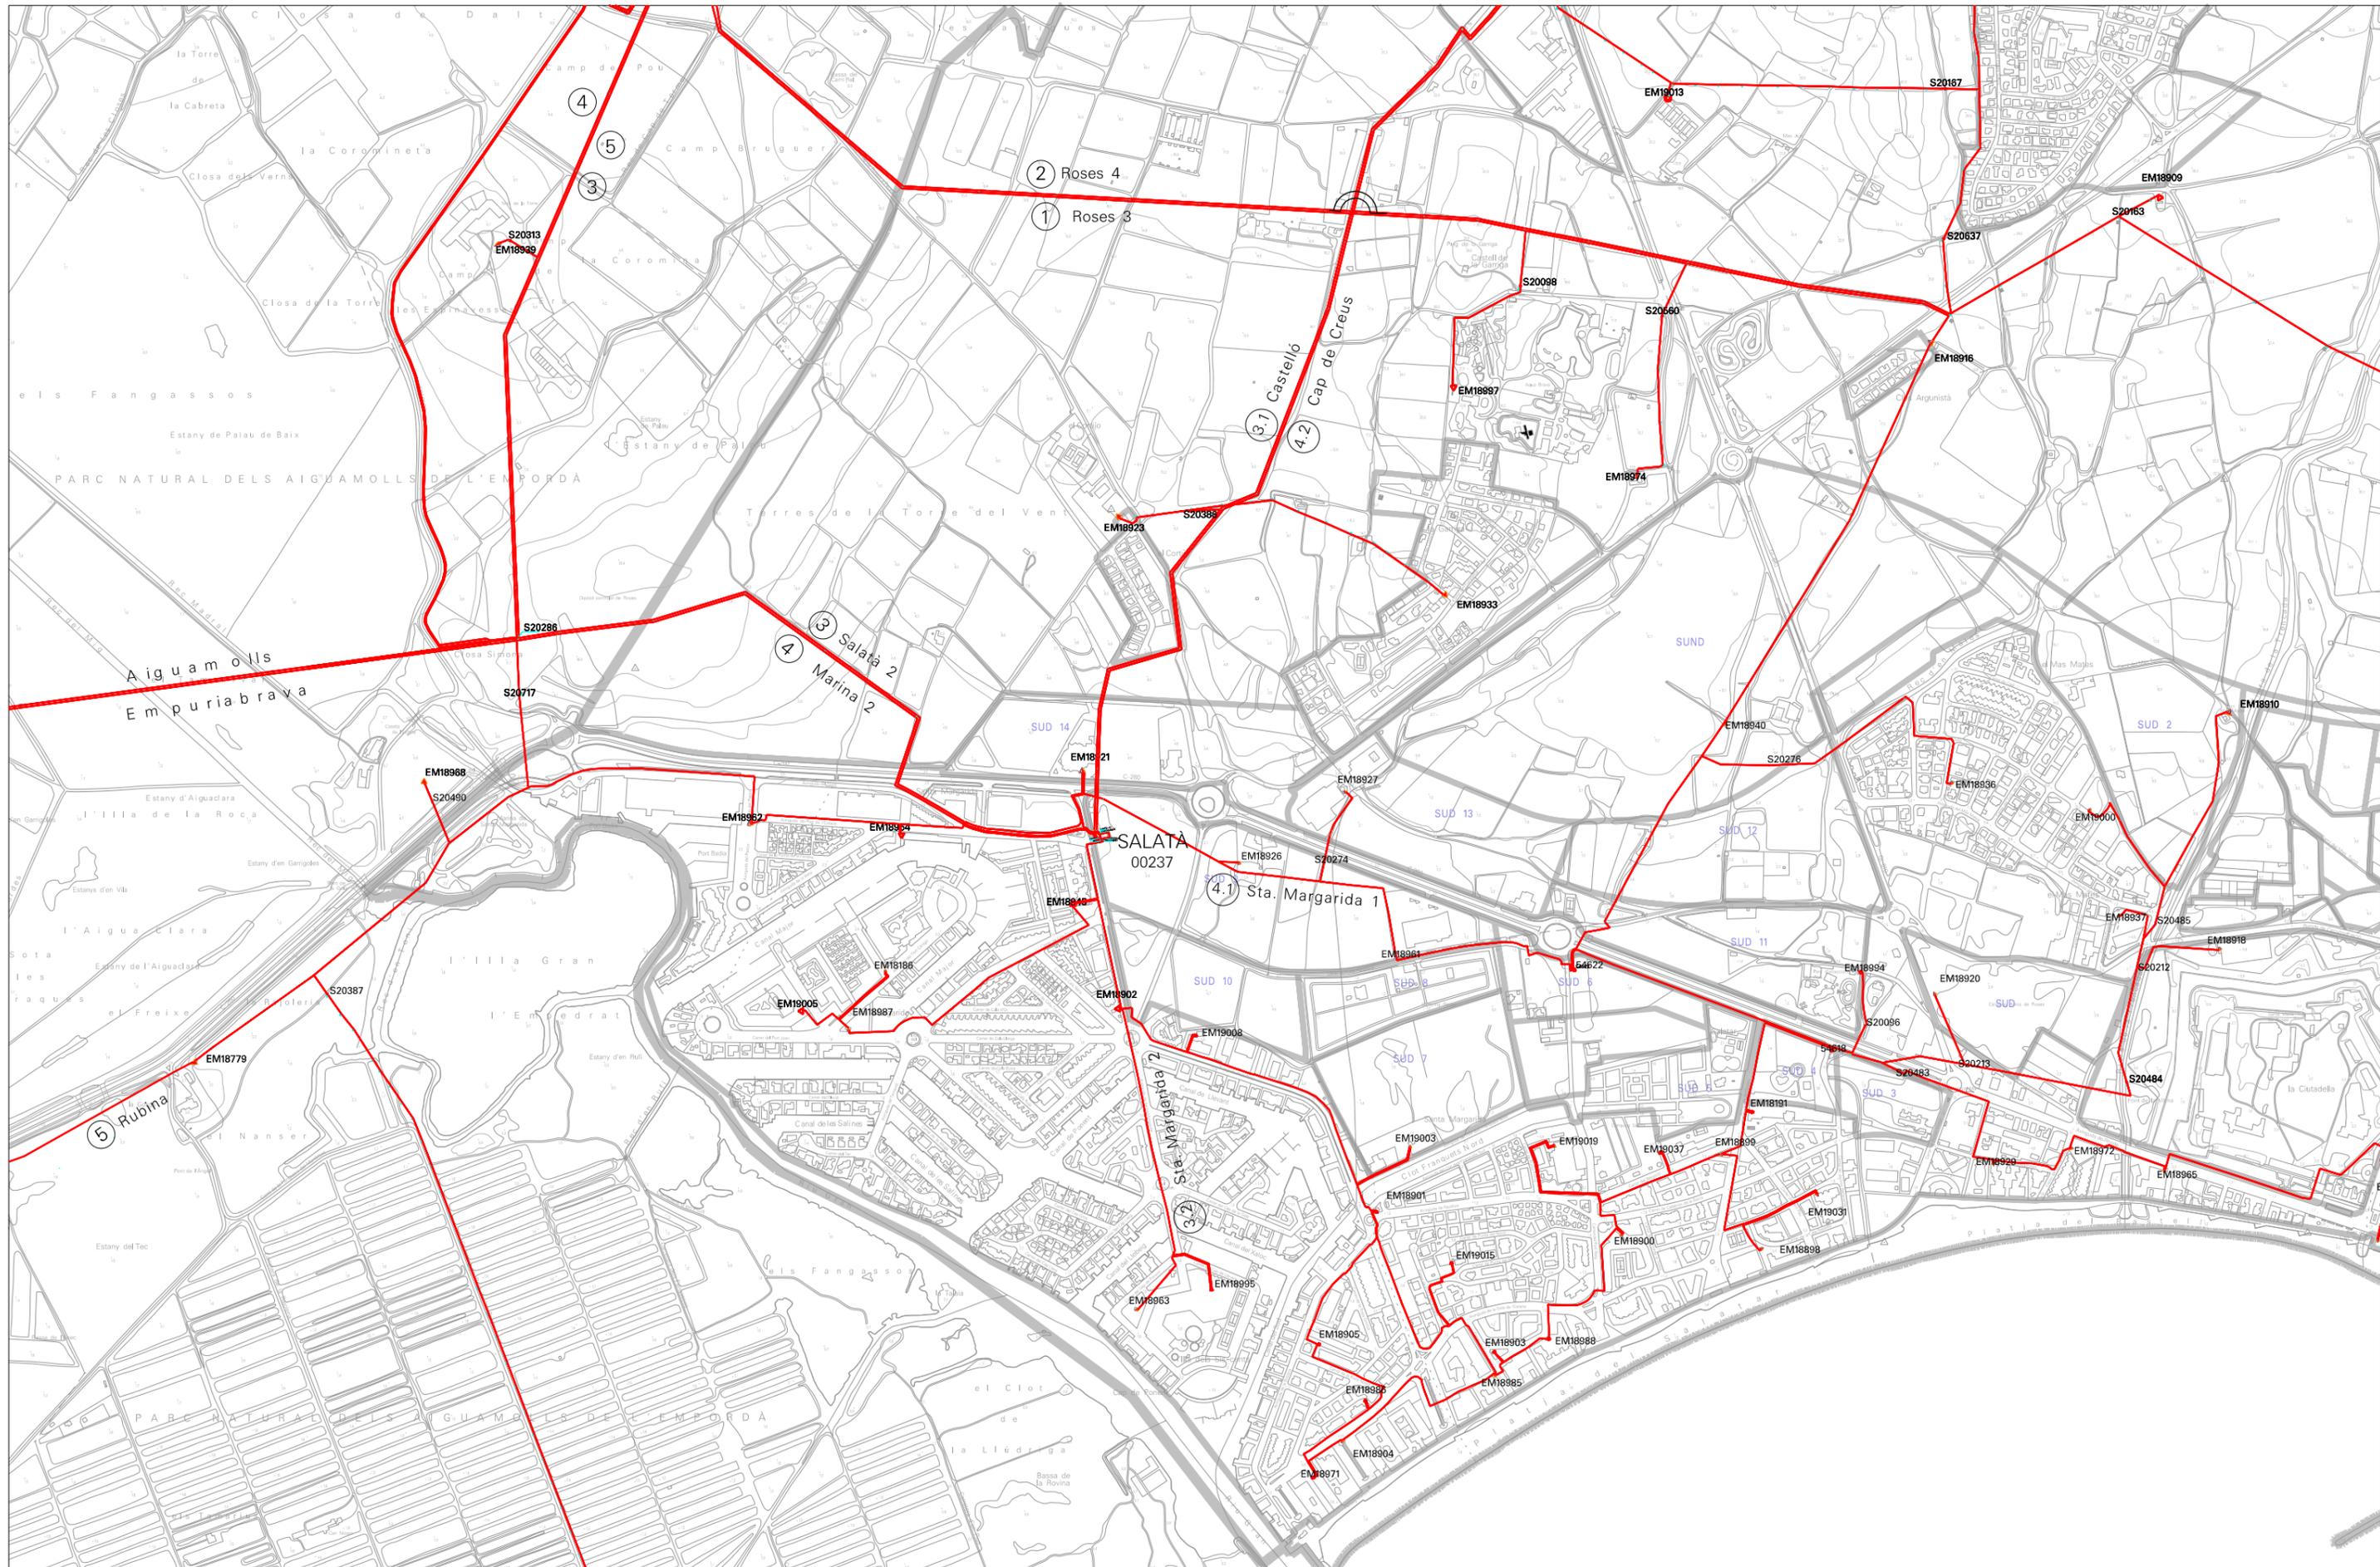


| | | | | | |
|--|-----------------------|---|-----------------|--|---|
|  Línies de Mitja Tensió | |  Línia de 132 KV | |  Límits | |
| 1. Roses 3 | 3. Salatà 2 | 4. Marina 2 | 5. Rubina | 7. Vilaajuja |  Classificació del sòl (SU - SUD - SUND - SNU) |
| 2. Roses 4 | 3.1. Castelló | 4.1. Sta. Margarida 1 | 6. Selva de Mar | | |
| | 3.2. Sta. Margarida 2 | 4.2. Cap de Creus | 6.1 | | |
| | | | 6.2 | | |

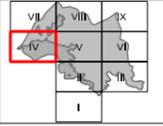


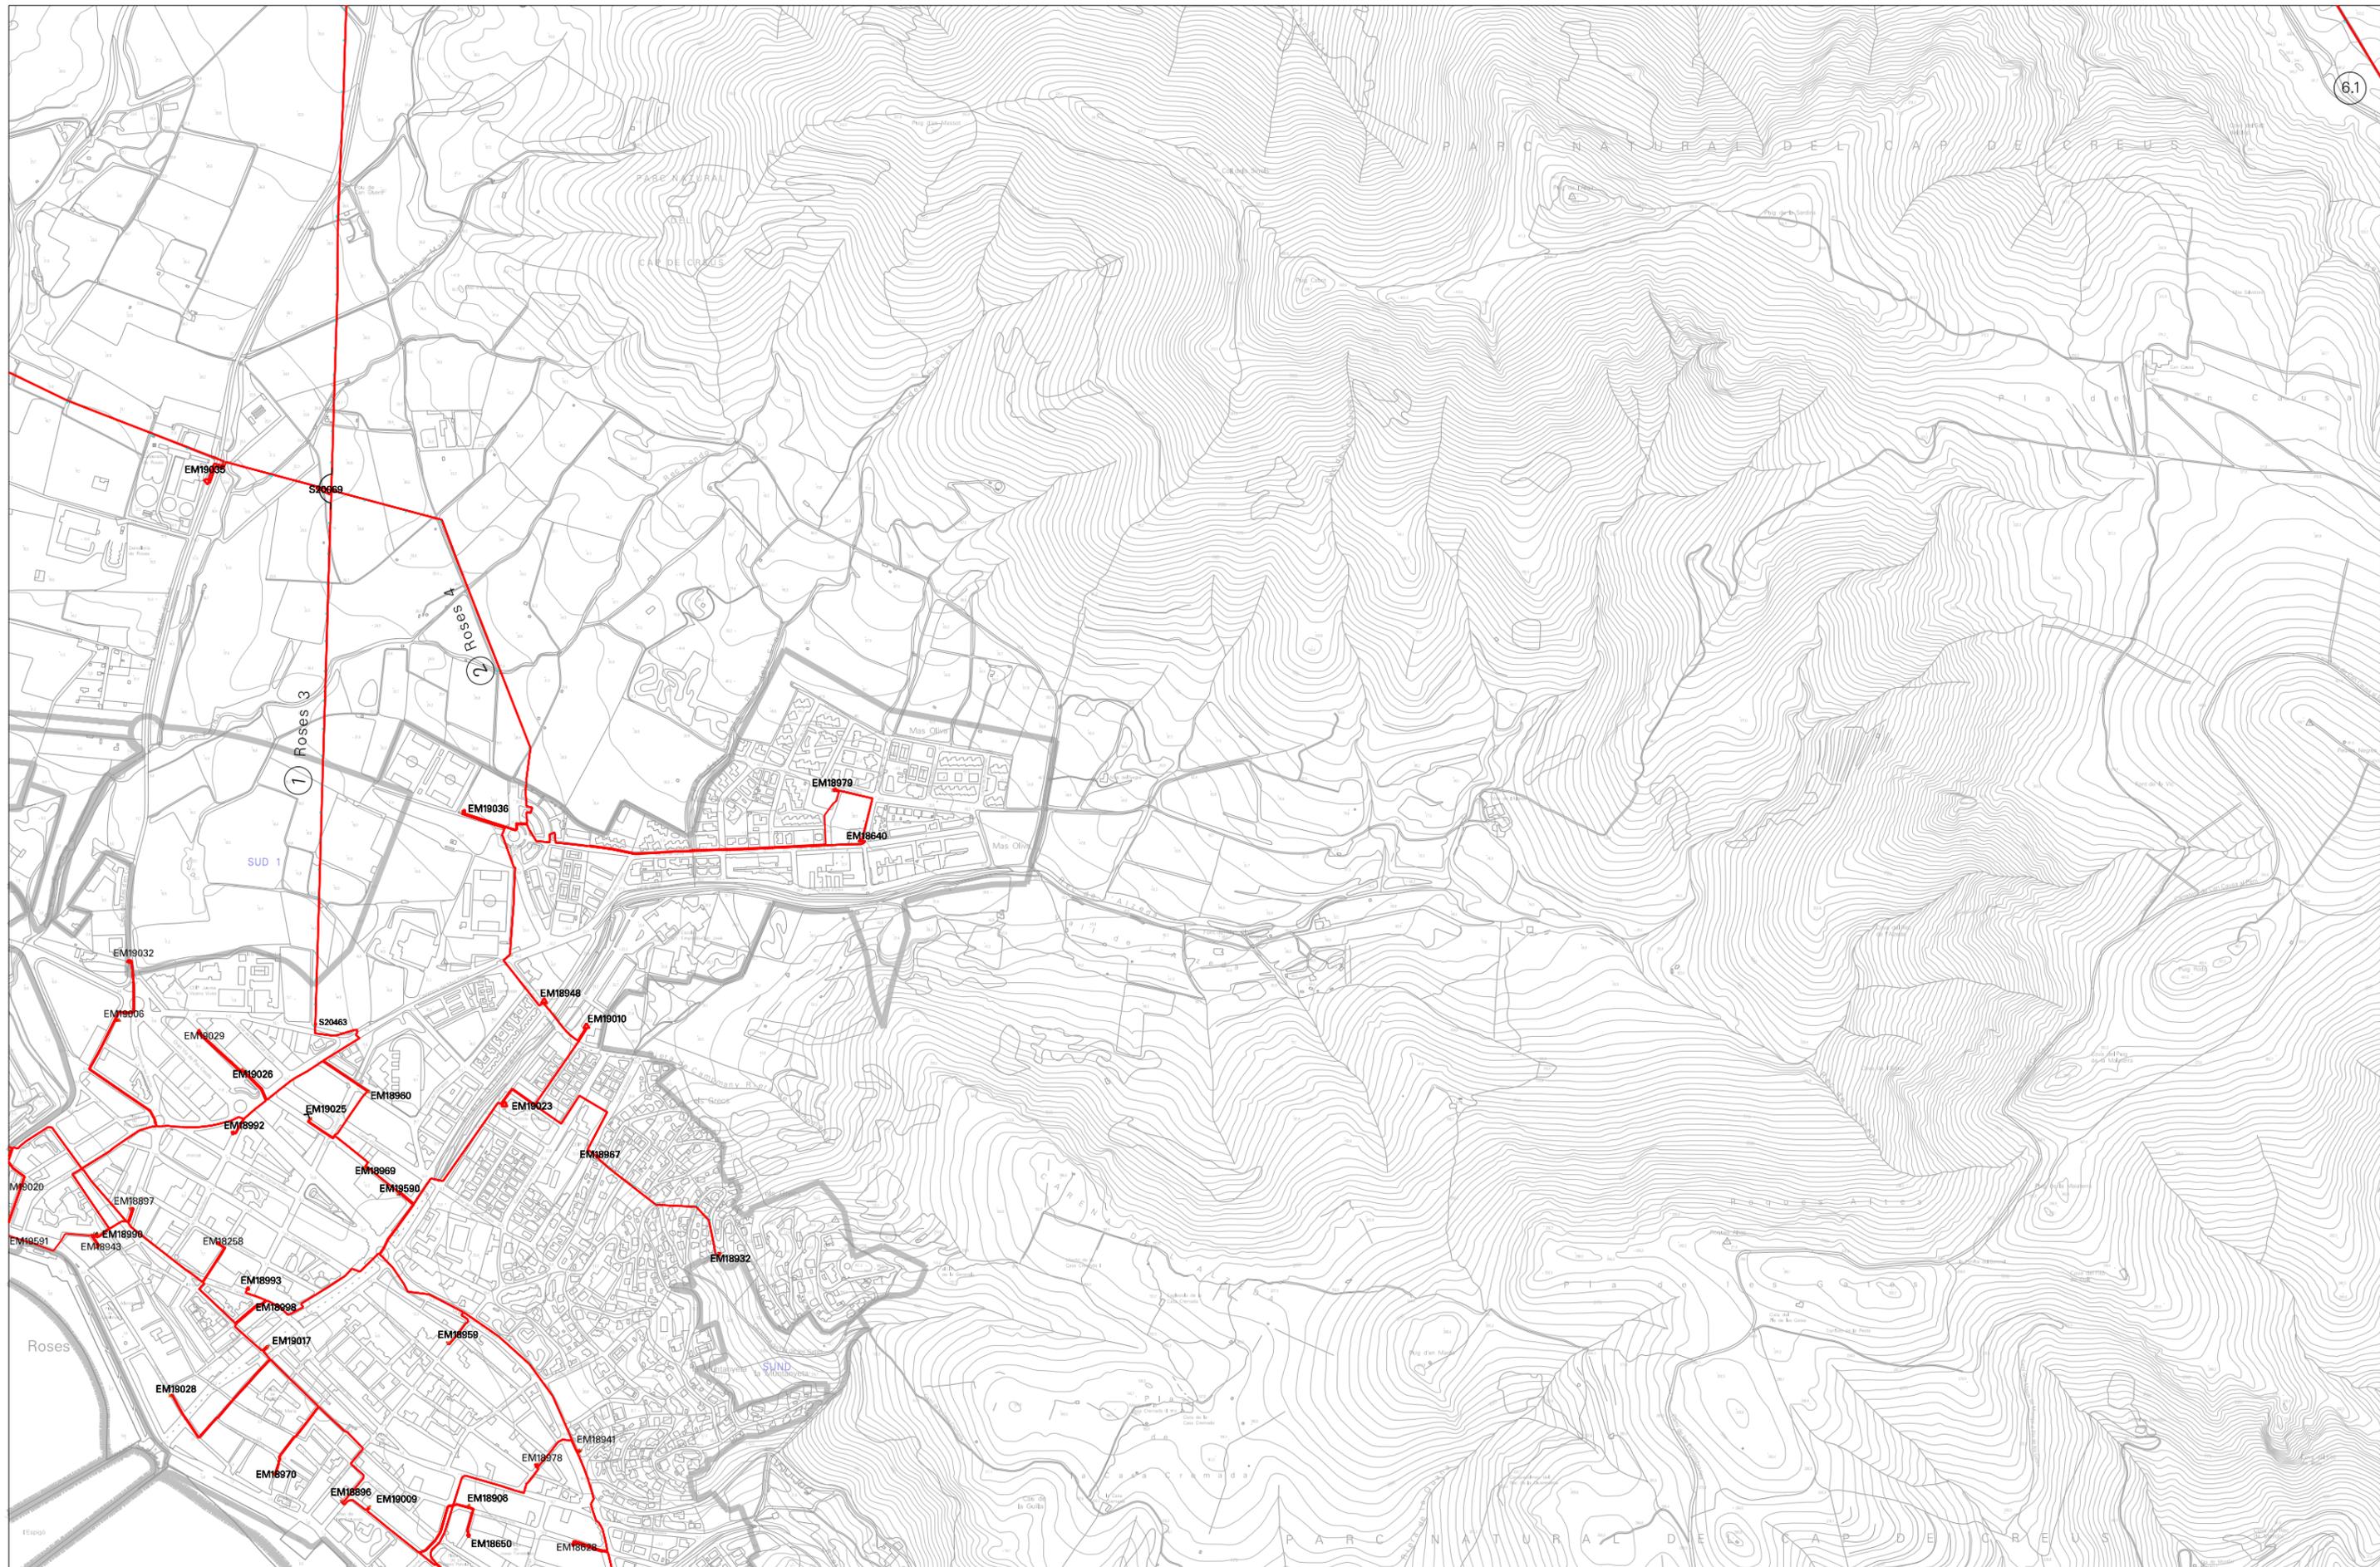

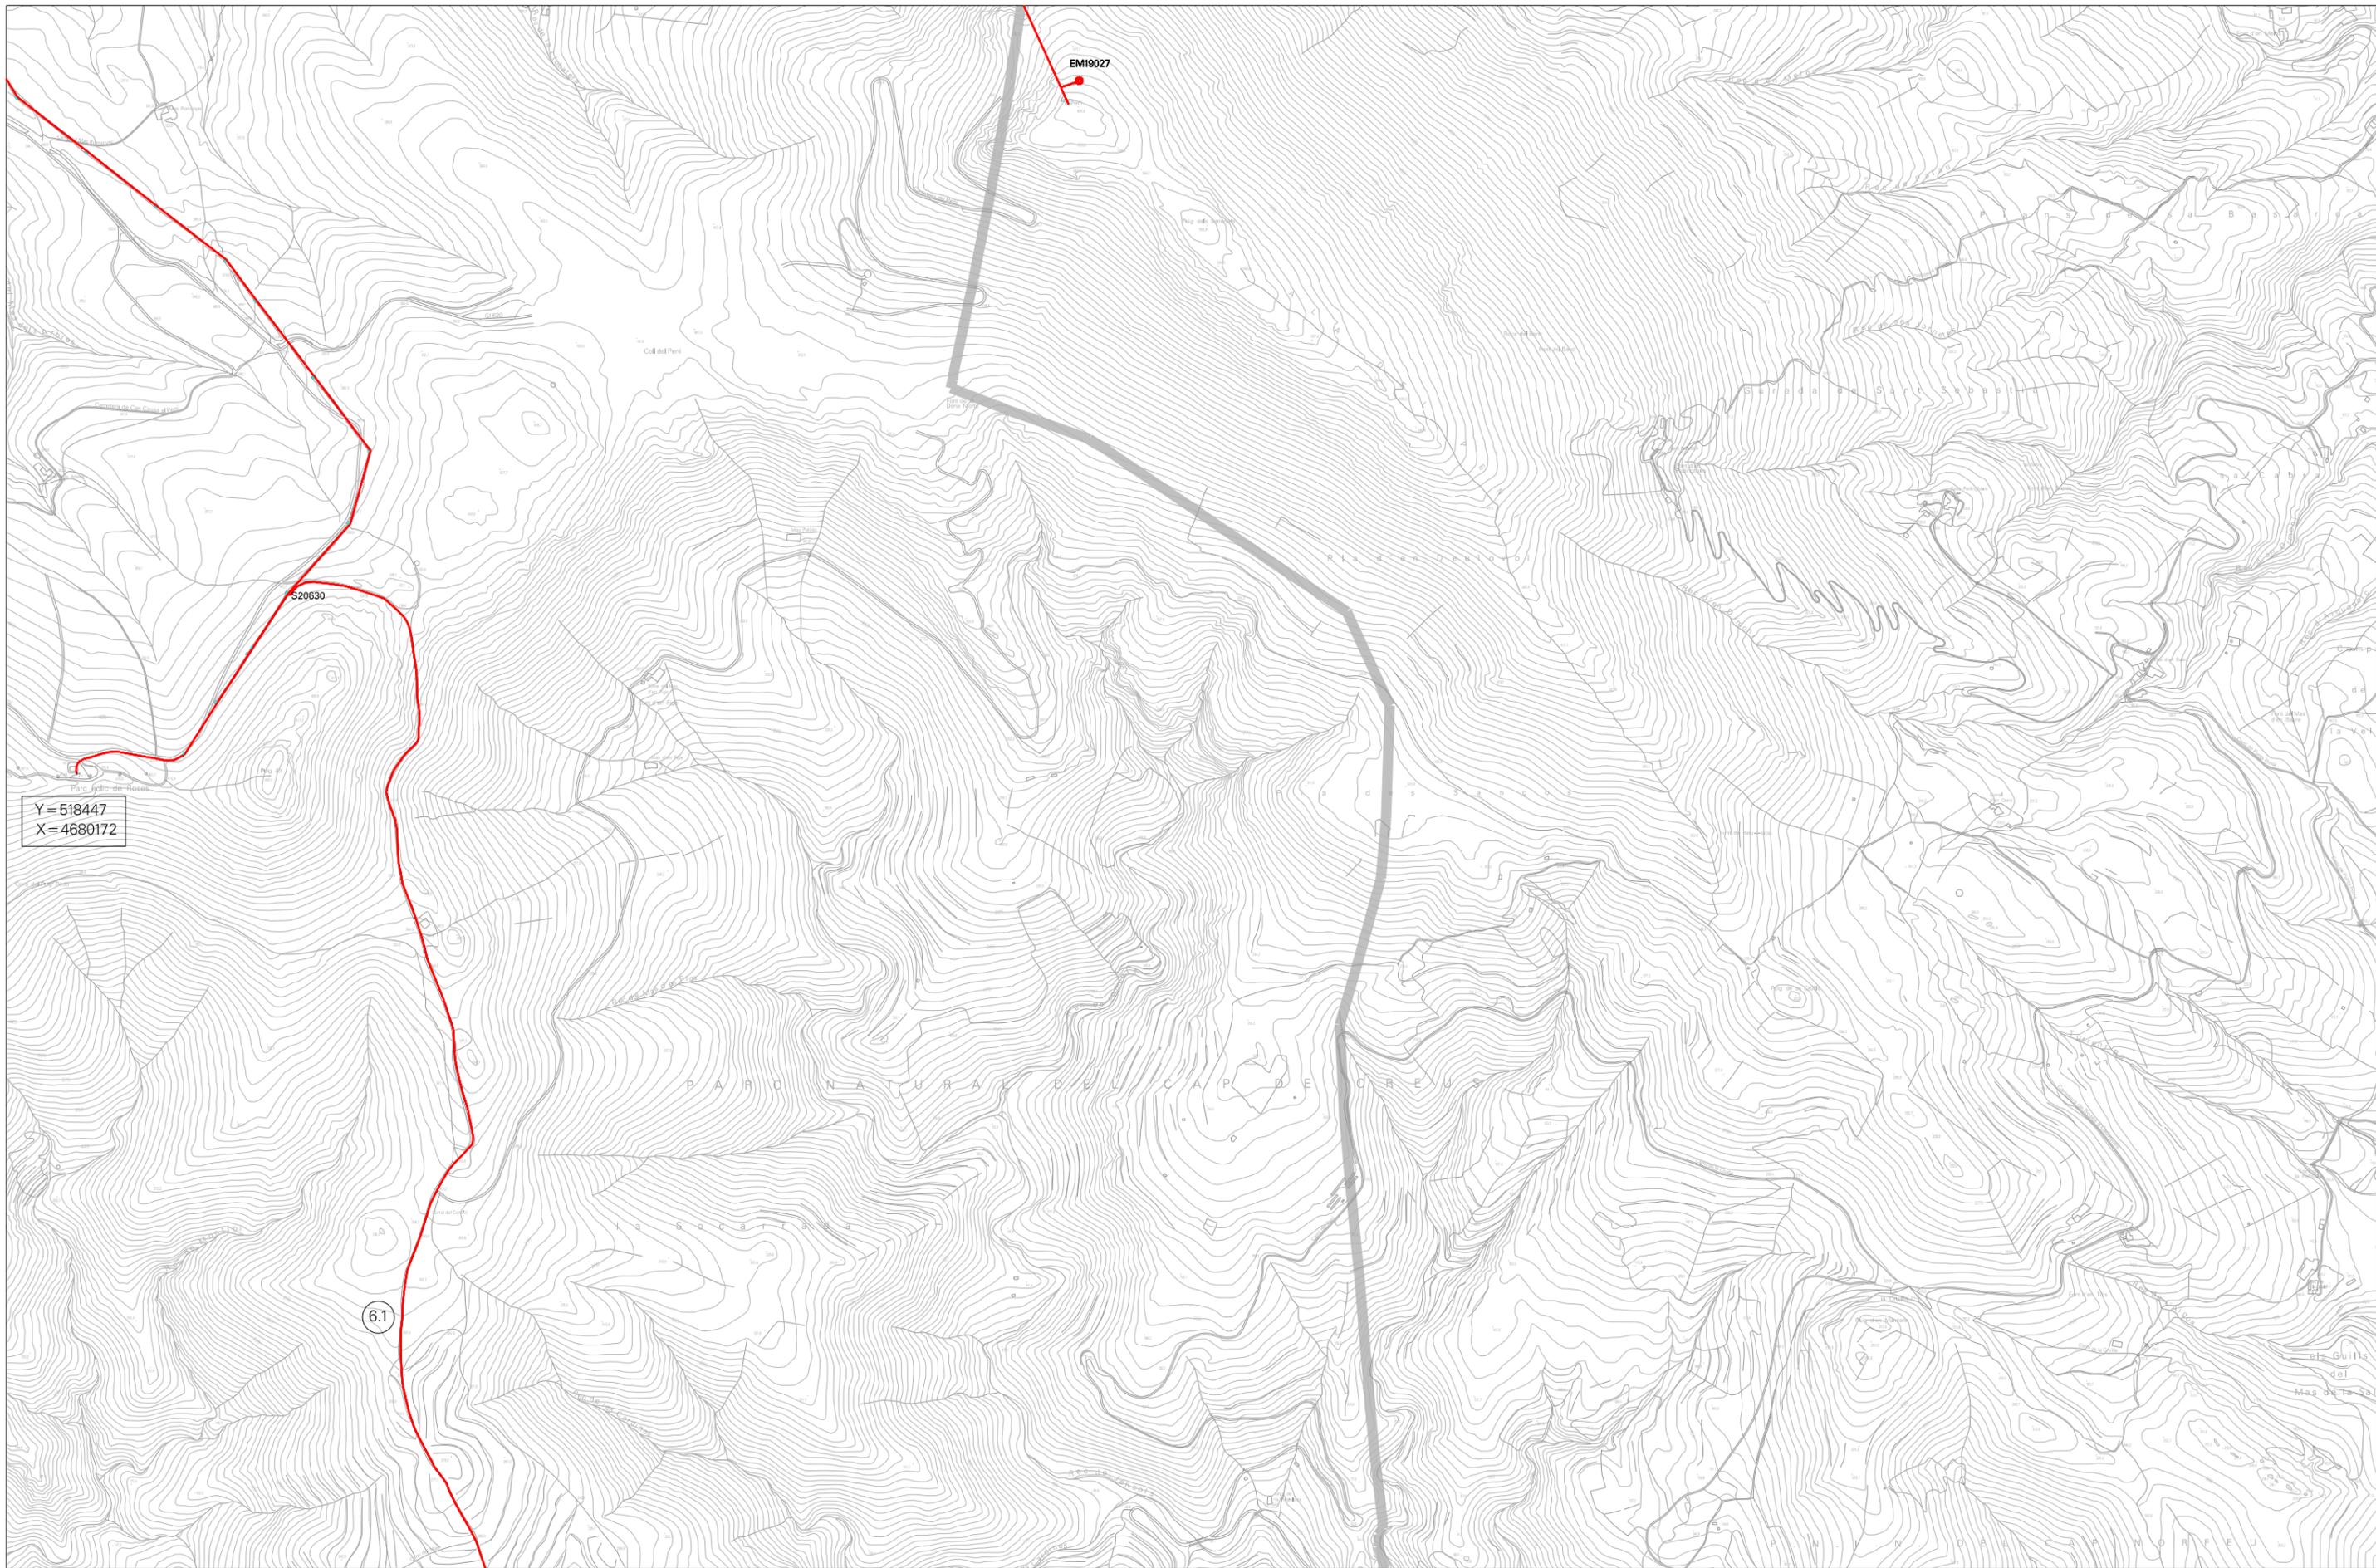

| | | |
|--|---|---|
|  Línies de Mitja Tensió |  Línia de 132 KV |  Límits |
| 1. Roses 3 3. Salatà 2 2. Roses 4 3.1. Castelló 3.2. Sta. Margarida 2 | 4. Marina 2 4.1. Sta. Margarita 1 4.2. Cap de Creus | 5. Rubina 6. Selva de Mar 6.1 6.2 |
| 7. Vilajuiga | |  Classificació del sòl (SU - SUD - SUND - SNU) |

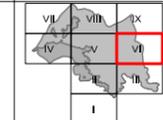

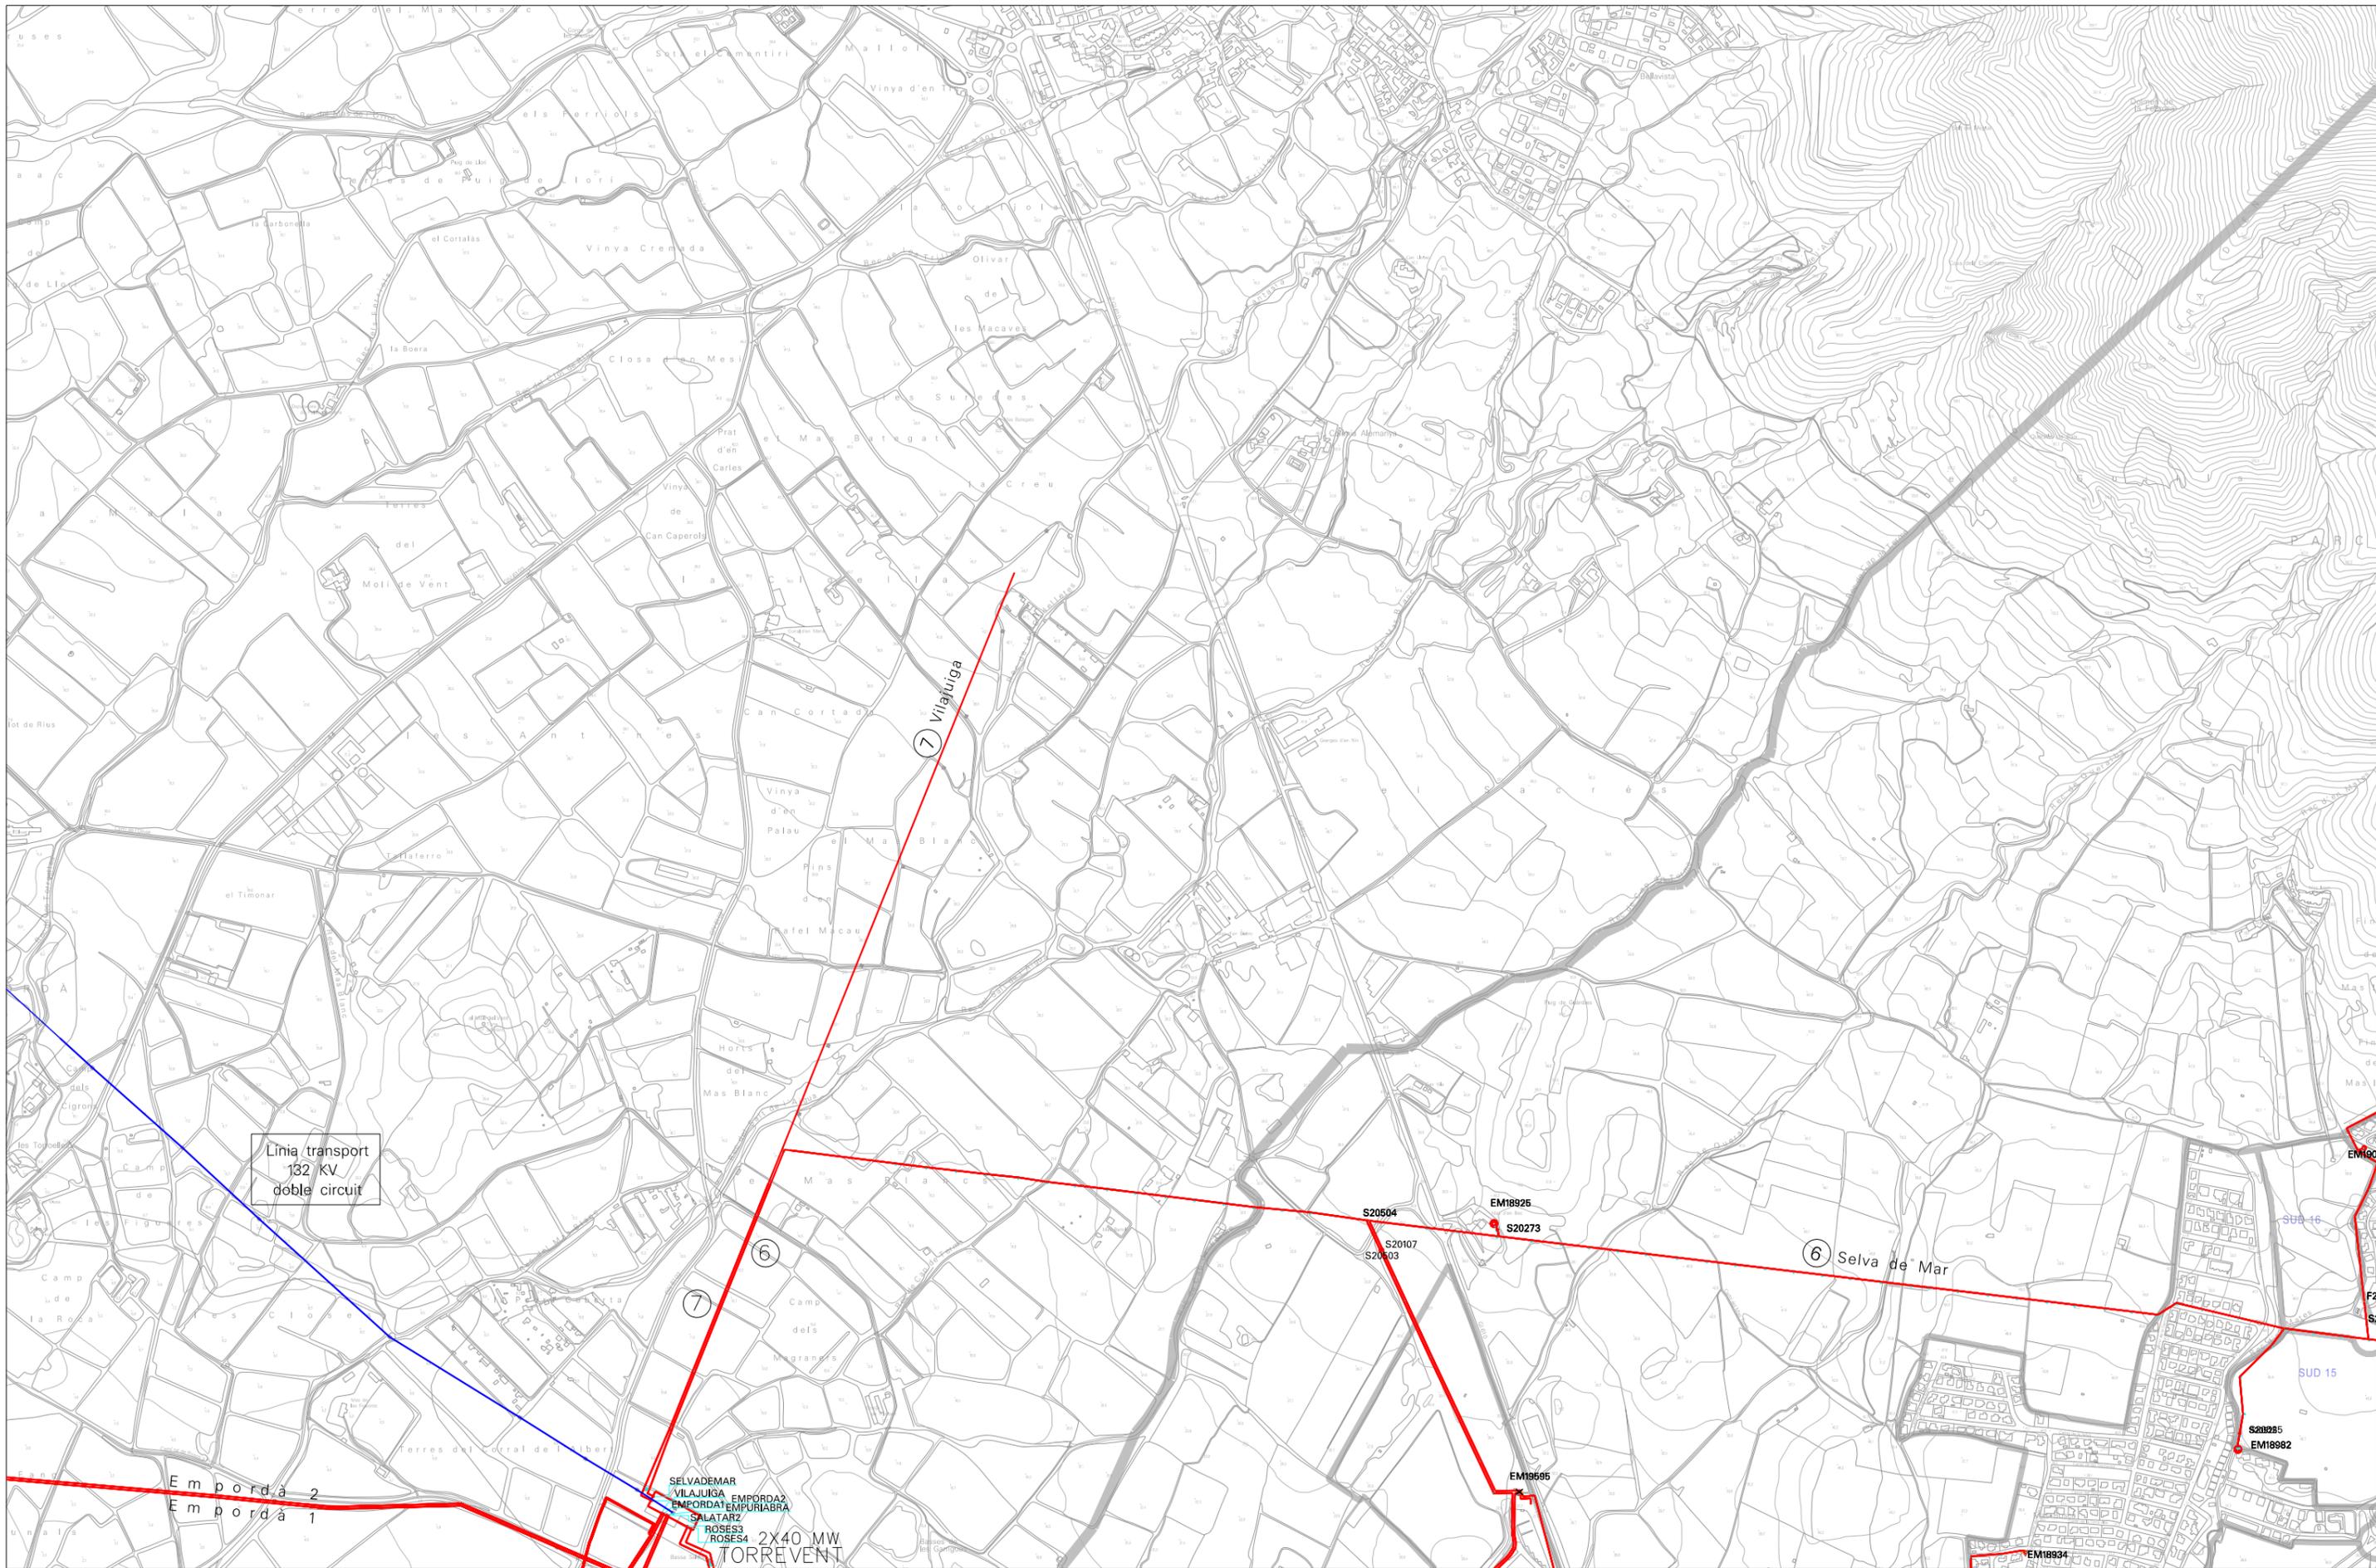

Línia transport
132 KV
doble circuit



Pla d'Ordenació Urbanística Municipal
AJUNTAMENT DE ROSES



TEXT REFÓS

— Línies de Mitja Tensió

- | | | | | |
|------------|-----------------------|-----------------------|-----------------|--------------|
| 1. Roses 3 | 3. Salatà 2 | 4. Marina 2 | 5. Rubina | 7. Vilajuïga |
| 2. Roses 4 | 3.1. Castelló | 4.1. Sta. Margarita 1 | 6. Selva de Mar | |
| | 3.2. Sta. Margarida 2 | 4.2. Cap de Creus | 6.1 | |
| | | | 6.2 | |

— Línia de 132 KV

— Límits

— Classificació del sòl (SU - SUD - SUND - SNU)




I.7. Xarxes generals de serveis
2. Energia elèctrica

0 50 100 150m A1: 1/5,000 A3: 1/10,000

7641 VII

Impressió març 2010

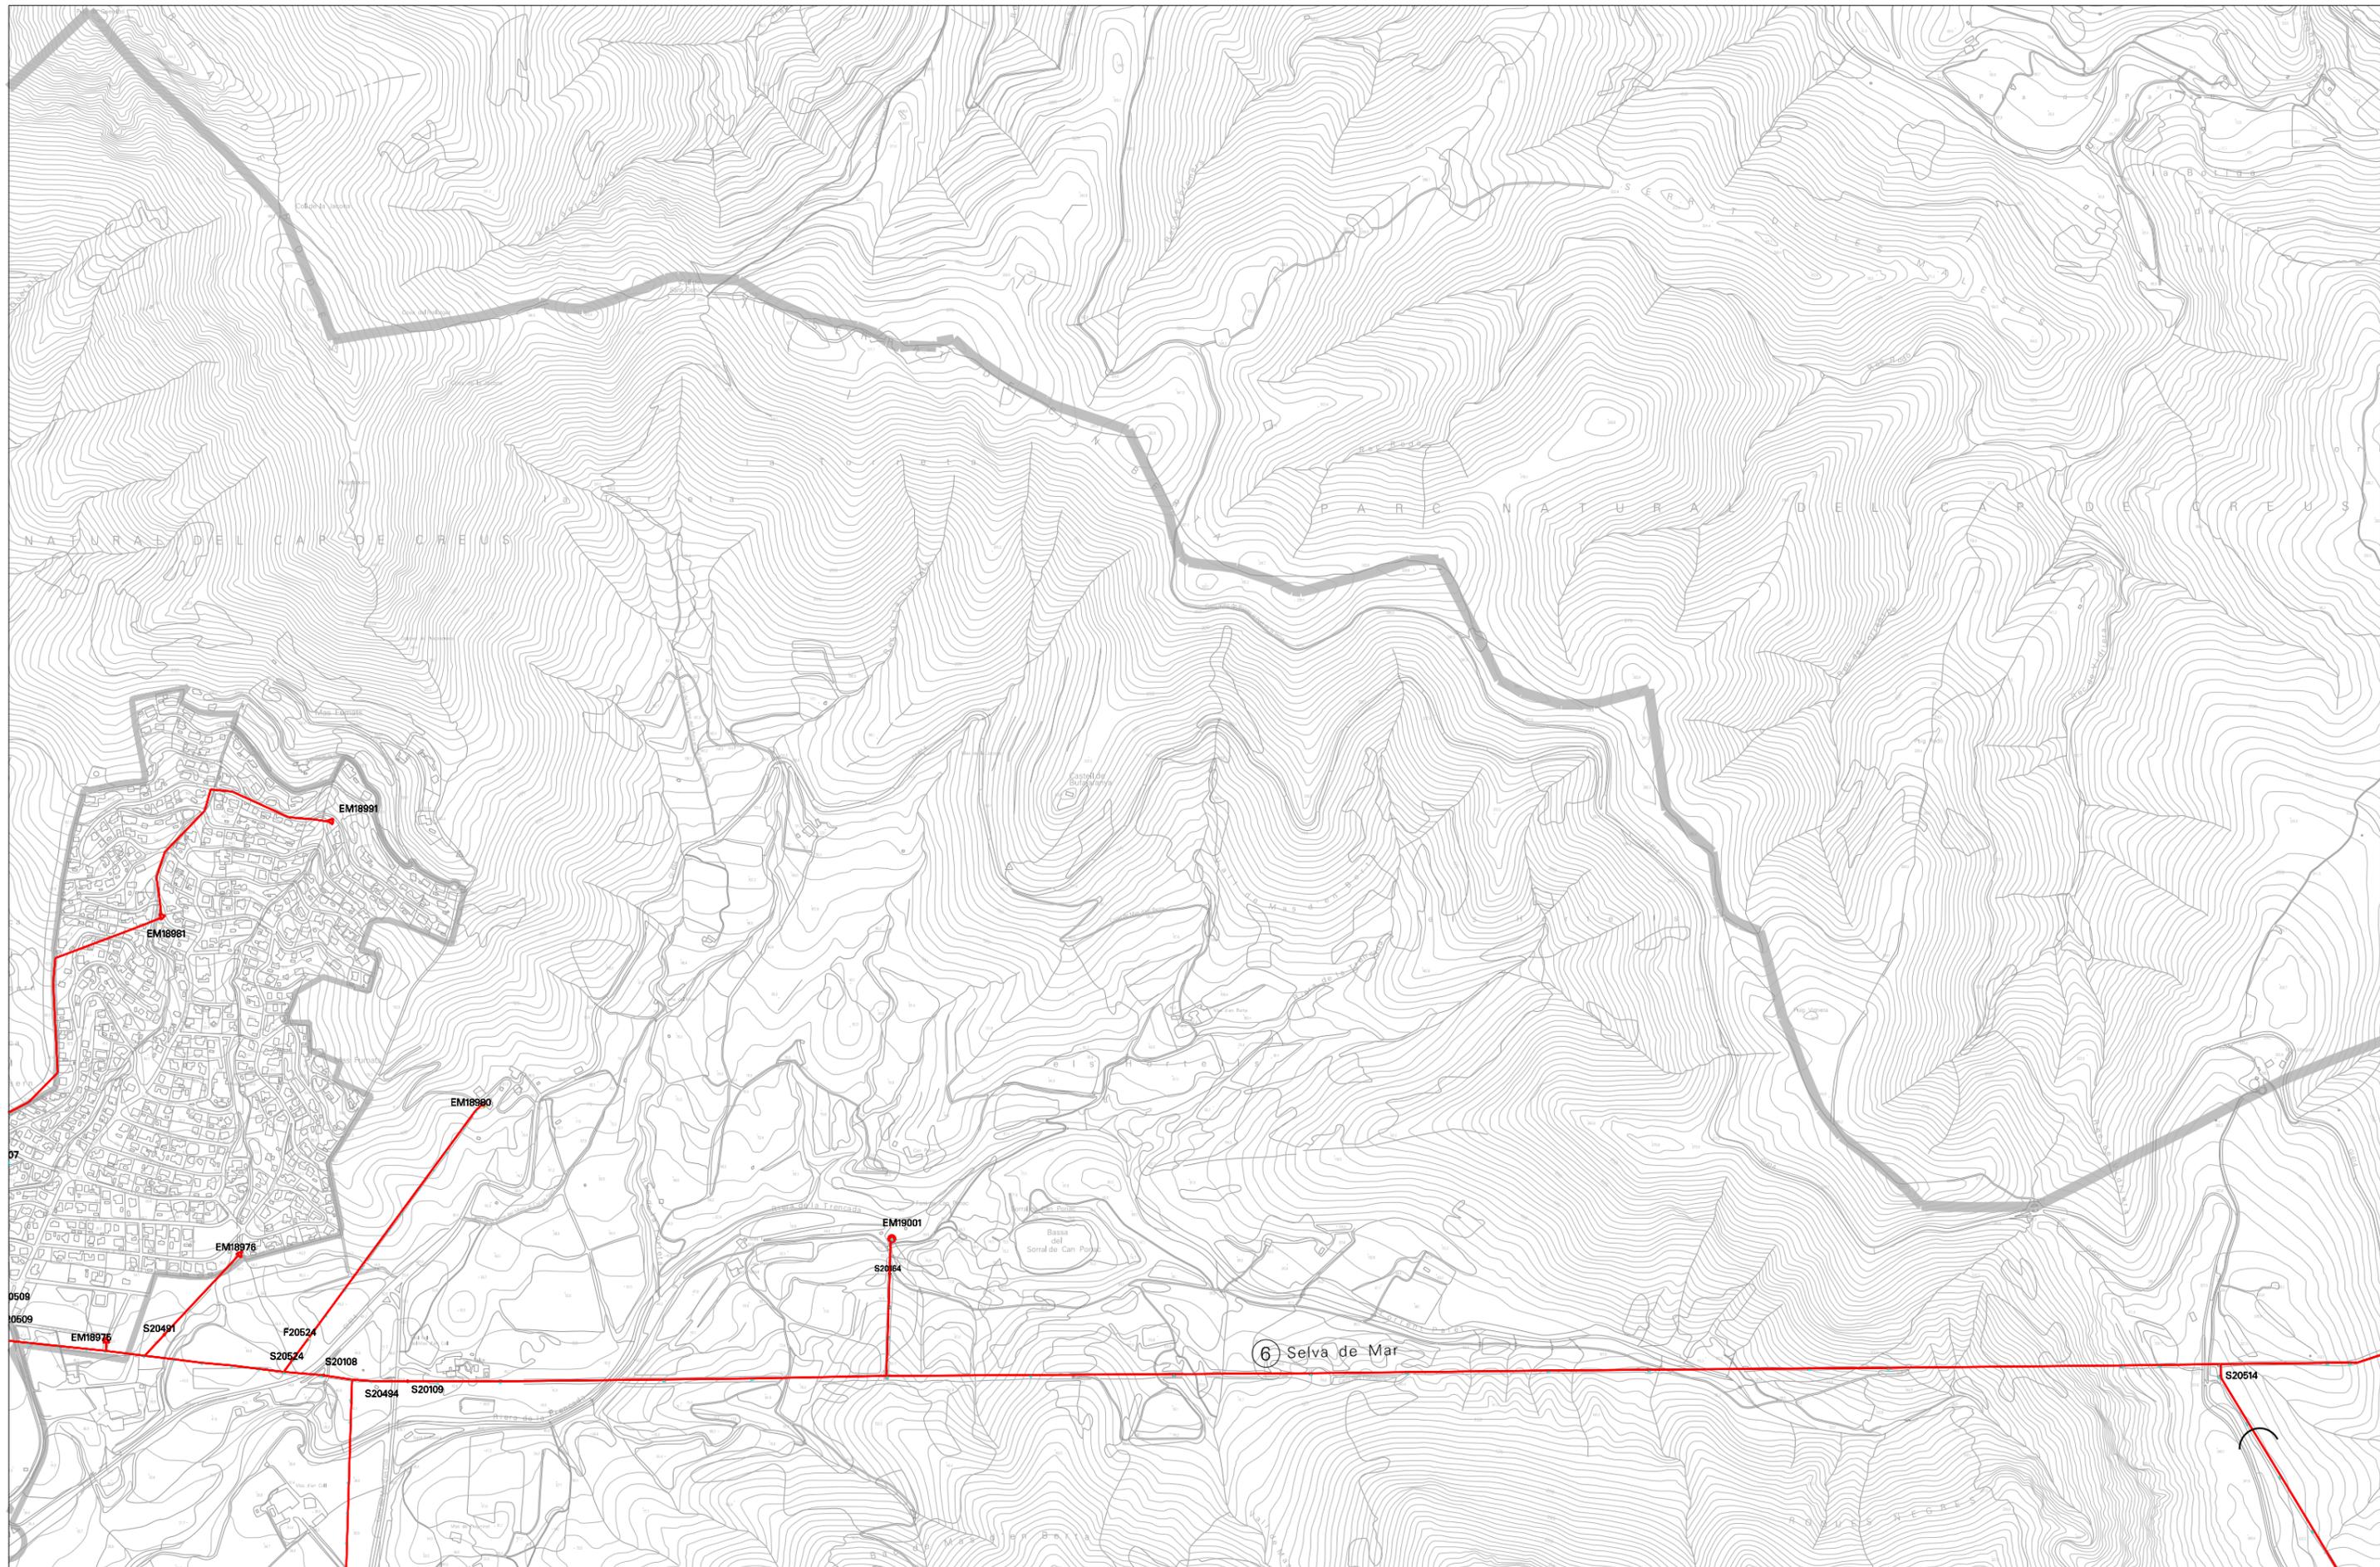

| | | | | | |
|--|-----------------------|---|-----------------|--|---|
|  Línies de Mitja Tensió | |  Línia de 132 KV | |  Límits | |
| 1. Roses 3 | 3. Salatà 2 | 4. Marina 2 | 5. Rubina | 7. Vilajuïga | Classificació del sòl (SU - SUD - SUND - SNU) |
| 2. Roses 4 | 3.1. Castelló | 4.1. Sta. Margarida 1 | 6. Selva de Mar | | |
| | 3.2. Sta. Margarida 2 | 4.2. Cap de Creus | 6.1 | | |
| | | | 6.2 | | |

